


План первого этажа на отм. ±0.000

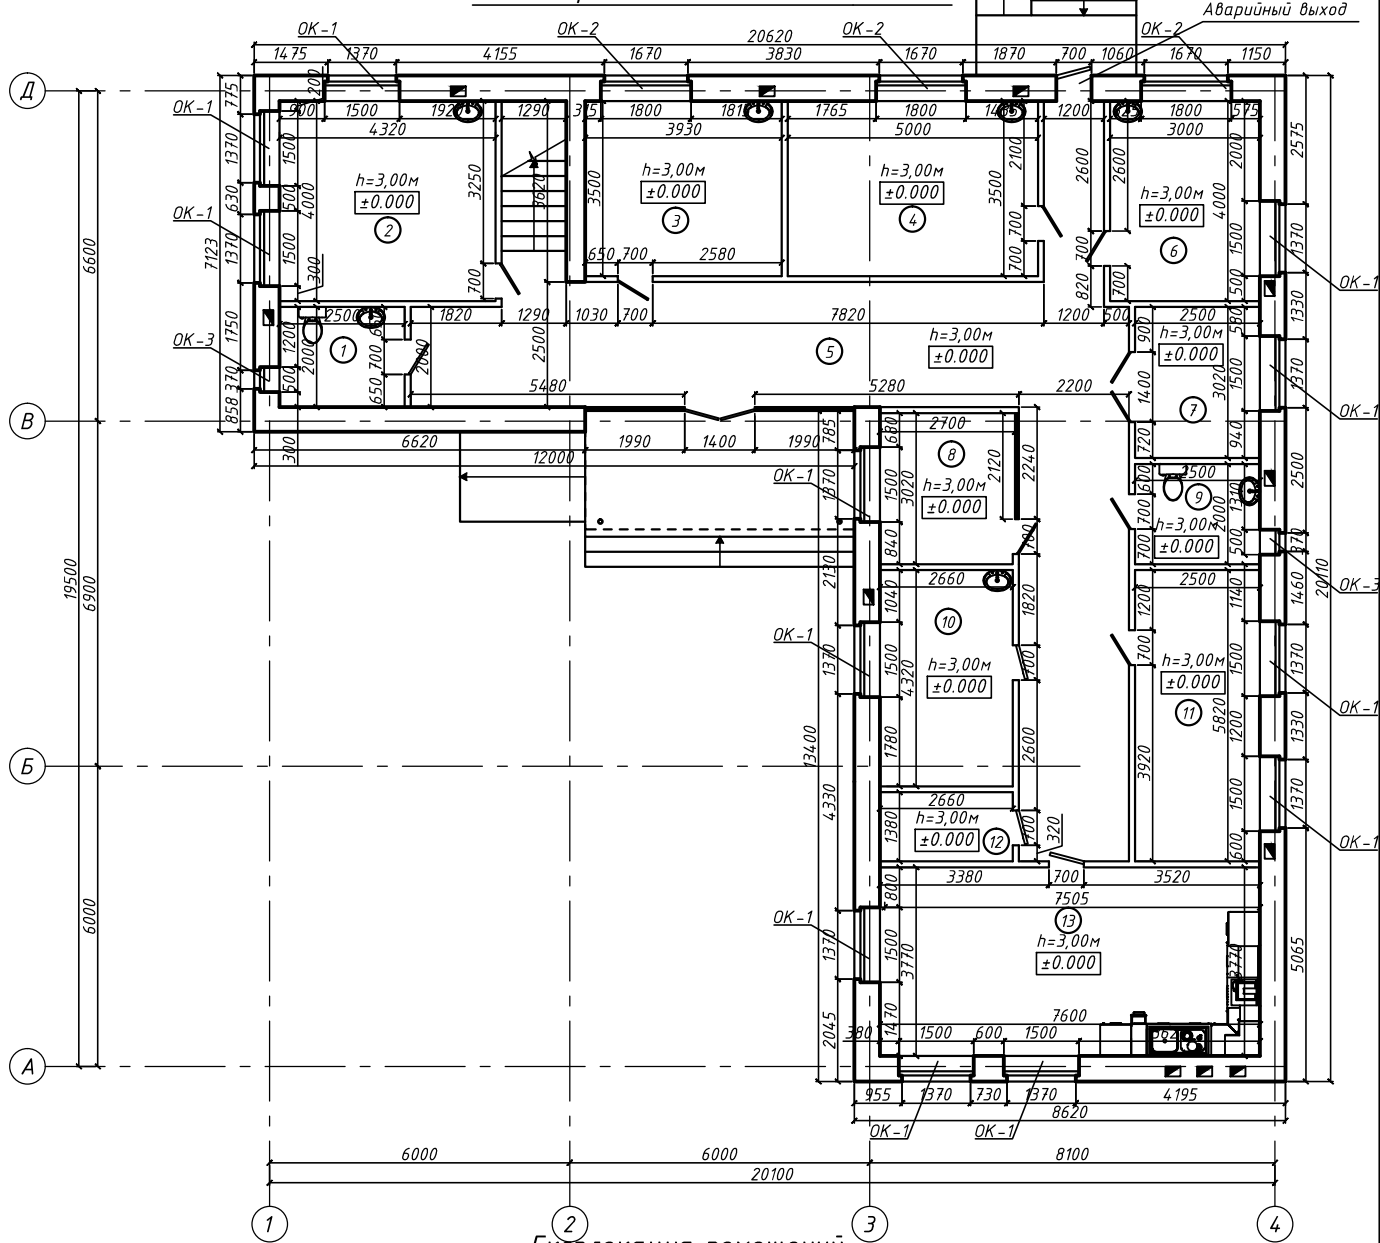

Экспликация помещений

Номер помещения	Назначение помещения	Площадь, м <sup>2</sup>	Номер помещения	Назначение помещения	Площадь, м <sup>2</sup>	Номер помещения	Назначение помещения	Площадь, м <sup>2</sup>
1	Санитарный узел	5,00	7	Кабинет УЗИ	7,55	13	Ординаторская	28,65
2	Помещение забора крови	17,28	8	Регистратура	8,09	Всего		208,22
3	Консультационный кабинет	13,75	9	Санитарный узел	5,00			
4	Консультационный кабинет	17,50	10	Консультационный кабинет	11,49			
5	Коридор	63,69	11	Помещение для отдыха	14,55			
6	Прививочный кабинет	12,00	12	Техническое помещение	3,67			

Спецификация окон

Обозначение	Размеры, мм	Кол-во
OK-1	1500*1500	12
OK-2	1800*1500	3
OK-3	1000*1500	2

Строительство частной амбулатории в г. Днепр

Сод.	Кол.	Лист	№ док.	Подп.	Дата
Разработал		Марченко О.С.			11.18
ГИП		Кириченко С.С.			11.18
Утвердил		Кириченко С.С.			11.18

Коммунальное здание

Стадия	Лист	Листов
П	2	8

План на отм. ±0.000