


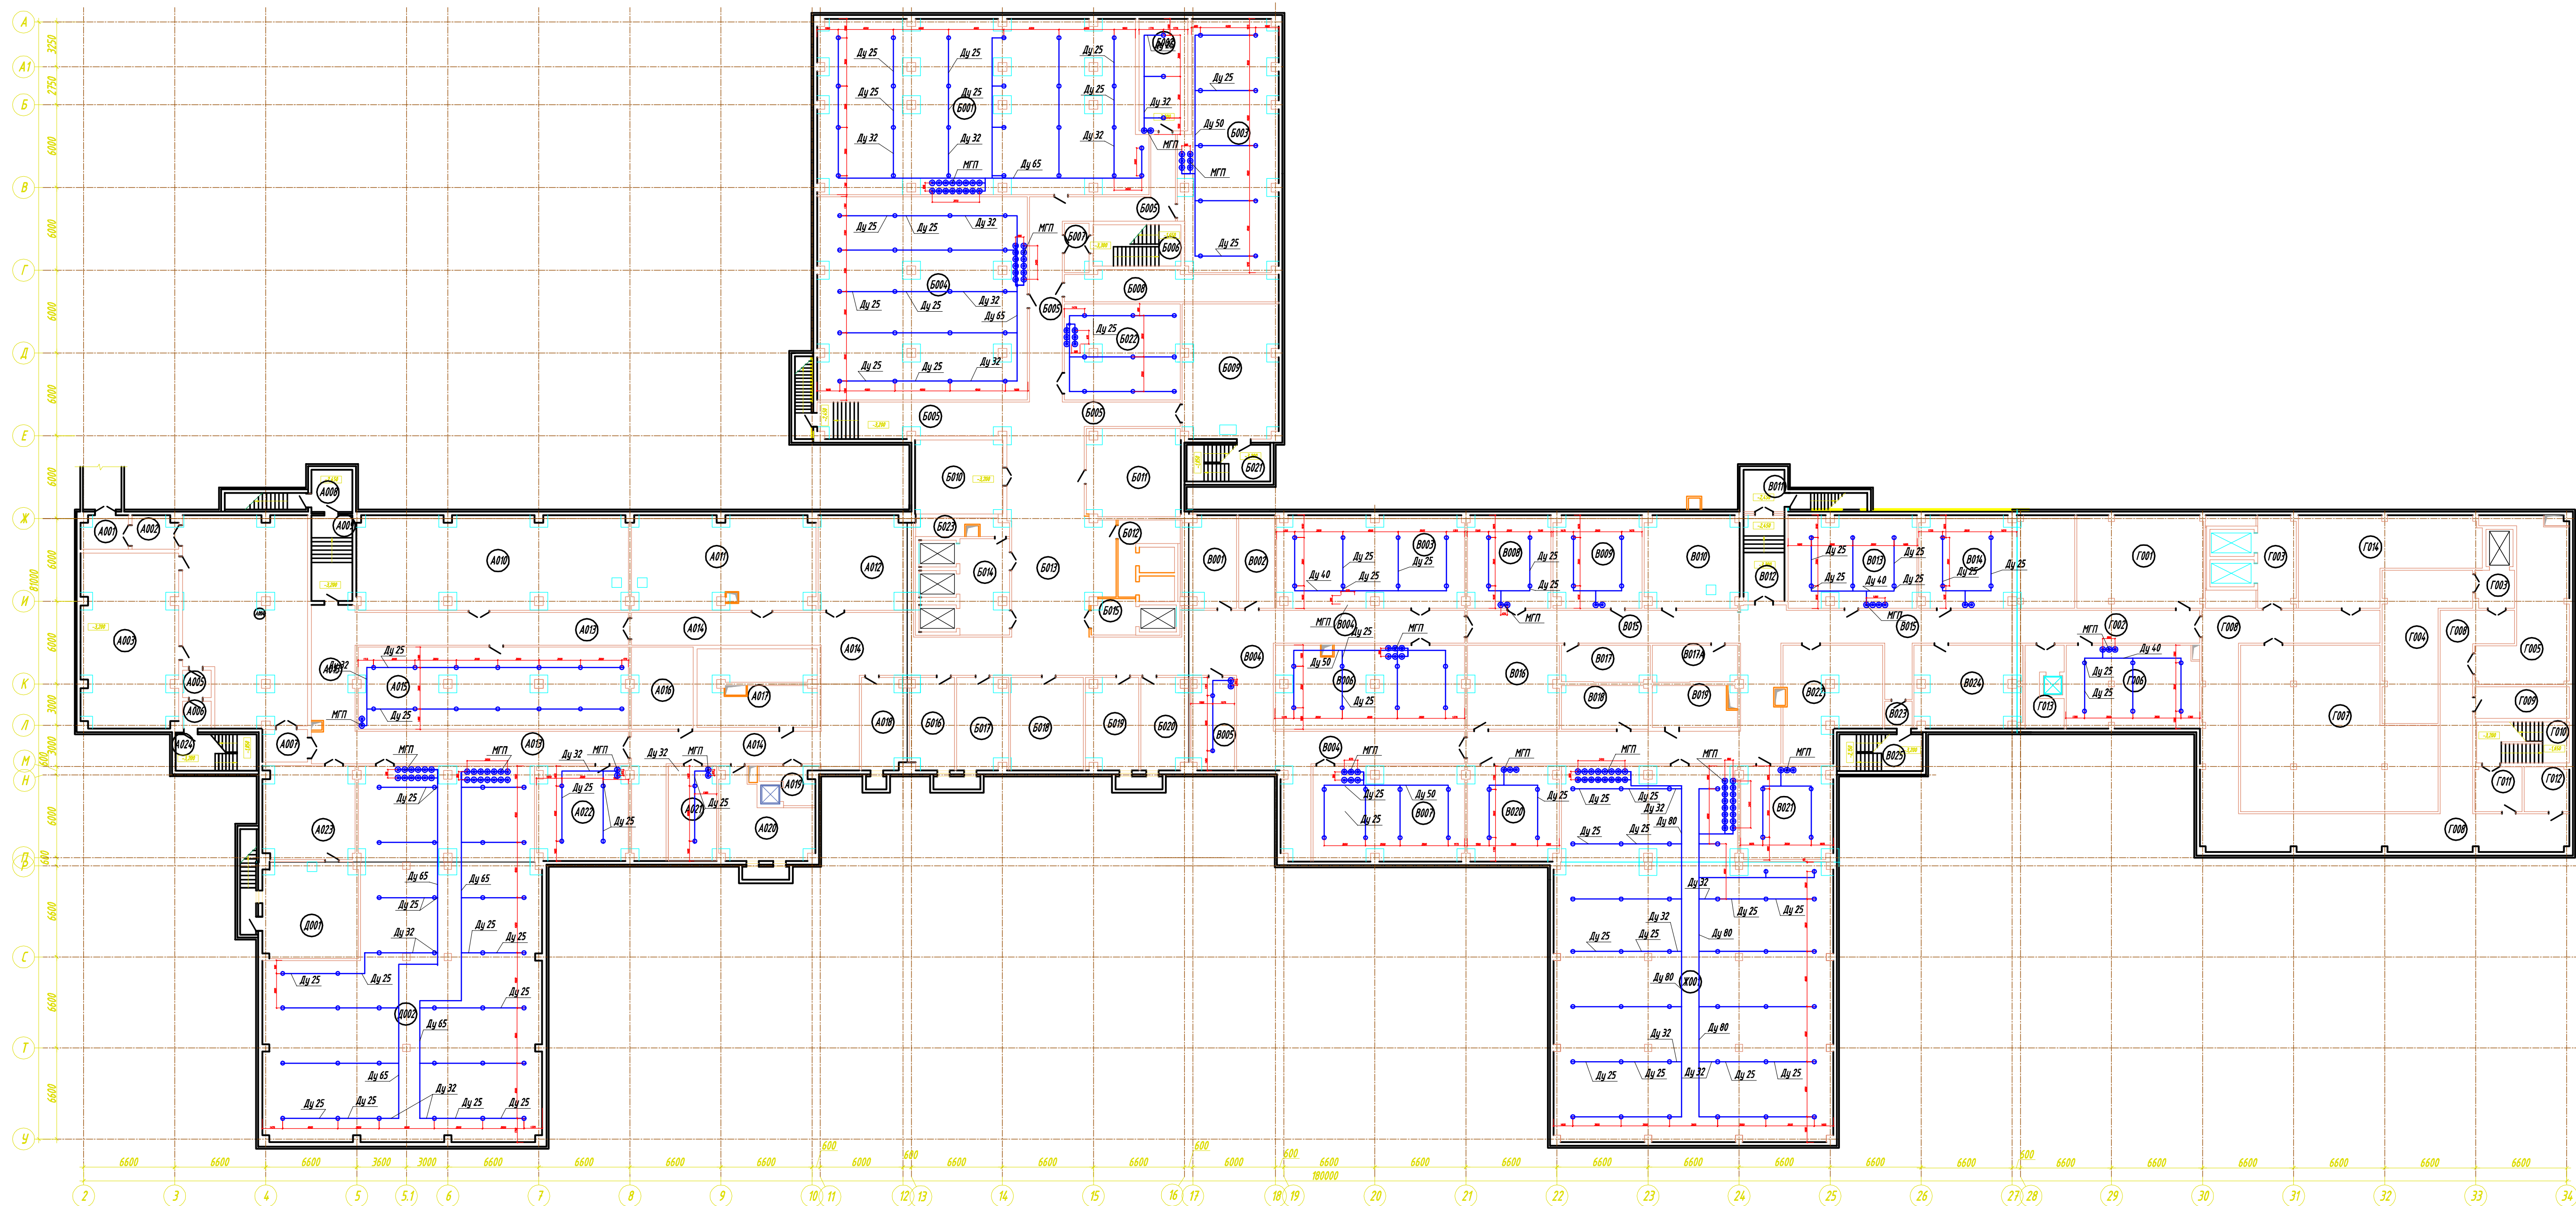

План подвального этажа на отн. -3,200



Экспликация помещений				продолжение				продолжение			
наим.	площадь	покрыт.	этаж.	наим.	площадь	покрыт.	этаж.	наим.	площадь	покрыт.	этаж.
ком. 2											
1.001	Тайфл	8,37	1.00	1.002	Политерия	26,33	1.00	1.003	Телецентр	9,05	1.00
1.002	Тайфл	1,95	1.00	1.003	Телецентр	22,67	1.00	1.004	Телецентр	1,89	1.00
1.003	Тайфл	8,13	1.00	1.004	Телецентр	8,87	1.00	1.005	Телецентр	1,17	1.00
1.004	Телецентр	17,36	1.00	1.005	Телецентр	4,15	1.00	1.006	Политерия	4,81	1.00
1.005	Тайфл	1,48	1.00	ком. 2				1.007	Миниб.	14,51	1.00
1.006	Тайфл	1,49	1.00	1.008	Телецентр	25,39	1.00	1.009	Миниб.	14,51	1.00
1.007	Тайфл	1,92	1.00	1.009	Телецентр	17,35	1.00	1.010	Миниб.	14,51	1.00
1.008	Тайфл	1,17	1.00	1.010	Тайфл	20,40	1.00				
1.009	Телецентр	16,41	1.00	1.011	Телецентр	14,83	1.00				
1.010	Телецентр	13,88	1.00	1.012	Тайфл	16,85	1.00				
1.011	Миниателера	18,96	1.00	1.013	Тайфл	7,14	1.00				
1.012	Телецентр	14,22	1.00	1.014	Тайфл	4,16	1.00				
1.013	Телецентр	17,86	1.00	1.015	Телецентр	14,83	1.00				
1.014	Тайфл	19,36	1.00	1.016	Миниателера	14,83	1.00				
1.015	Тайфл	16,7	1.00	1.017	Тайфл	1,86	1.00				
1.016	Телецентр	26,67	1.00	1.018	Телецентр	16,17	1.00				
1.017	Телецентр	14,64	1.00	1.019	Тайфл	16,17	1.00				
1.018	Телецентр	21,88	1.00	1.020	Тайфл	16,17	1.00				
1.019	Тайфл	8,29	1.00	1.021	Тайфл	19,42	1.00				
1.020	Телецентр	26,27	1.00	1.022	Телецентр	16,17	1.00				
1.021	Телецентр	16,37	1.00	1.023	Телецентр	16,17	1.00				
1.022	Тайфл	14,36	1.00	1.024	Телецентр	16,17	1.00				
1.023	Тайфл	14,38	1.00	1.025	Телецентр	16,17	1.00				
1.024	Телецентр	15,48	1.00								
ком. 2											
1.001	Тайфл	25,14	1.00	1.002	Тайфл	16,39	1.00				
1.002	Тайфл	16,39	1.00	1.003	Тайфл	16,39	1.00				
1.003	Тайфл	16,39	1.00	1.004	Тайфл	16,39	1.00				
1.004	Тайфл	22,16	1.00	1.005	Тайфл	16,39	1.00				
1.005	Тайфл	15,36	1.00	1.006	Тайфл	16,39	1.00				
1.006	Тайфл	16,39	1.00	1.007	Тайфл	16,39	1.00				
1.007	Тайфл	16,39	1.00	1.008	Тайфл	16,39	1.00				
1.008	Тайфл	16,39	1.00	1.009	Тайфл	16,39	1.00				
1.102	Тайфл	16,39	1.00	1.103	Тайфл	16,39	1.00				
1.103	Тайфл	16,39									

Масштаб 1:100

[illegible]