


Дизайн-проект квартиры
г. Павлоград, ул. Шевченко 134

Дизайнер: Султанов А.Ф.
Тел: 380935662375

Раздел 1- экпликация чертежей

Дизайнер: Султанов А.Ф.
Тел: 38093-566-23-75

Адрес объекта: г.Павлоград, ул. Шевченко 134		
Масштаб 1:100	Лист	Подпись
	3	

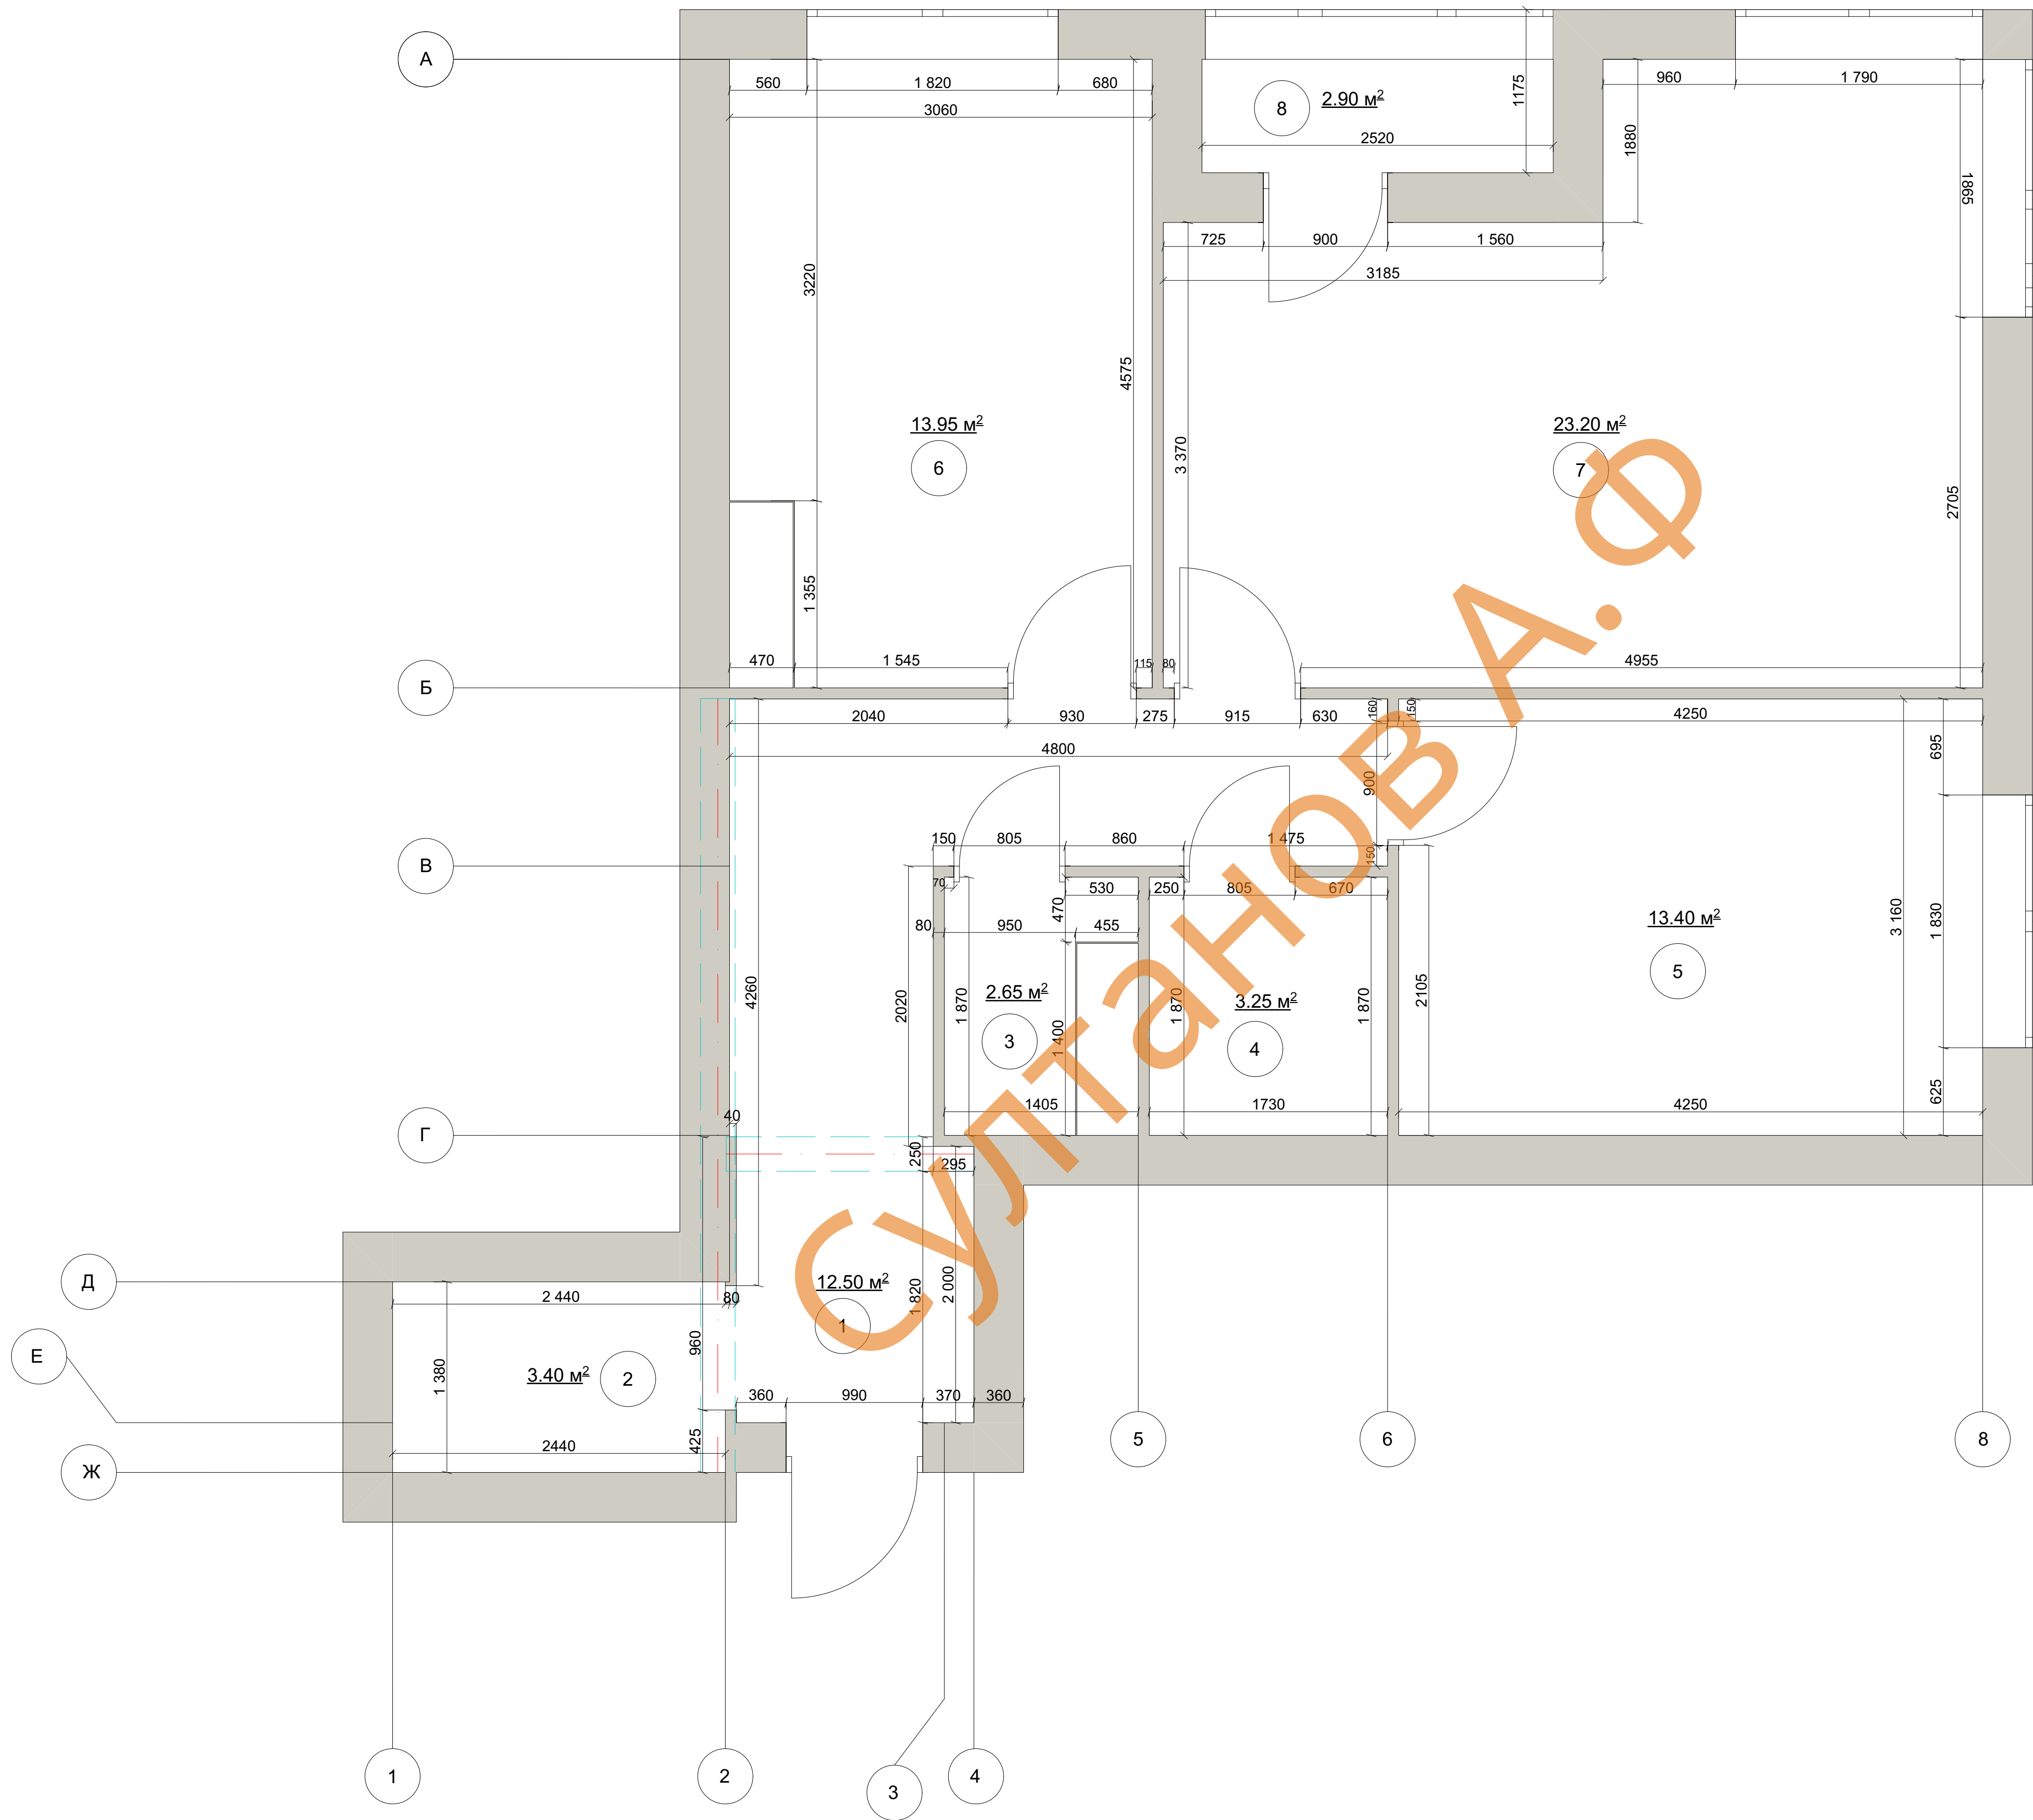

Обмерочный план

Примечание:
1) Все размеры даны в мм;
2) Все размеры даны относительно черного пола и стен;
3) Возможны незначительные погрешности в измерениях.

Экспликация помещений		
№	Наименование	Площадь, м²
1	Прихожая-коридор	12,50
2	Гардеробная	3,40
3	С/у	2,65
4	Ванная	3,25
5	Спальня	13,40
6	Кухня	13,95
7	Гостинная	23,20
8	Лоджия	2,90
		75,25

Адрес объекта: г.Павлоград, ул. Шевченко 134

Масштаб 1:100	Лист	Подпись
	4	


План демонтажных работ

Примечание:
1) Все размеры даны в мм;
2) Все размеры даны относительно черного пола и стен;
3) Возможны незначительные погрешности в измерениях;
4) Дверной проем из коридора в кухню-гостинную h= 2670.

Условные обозначения



Демонтируемые перегородки

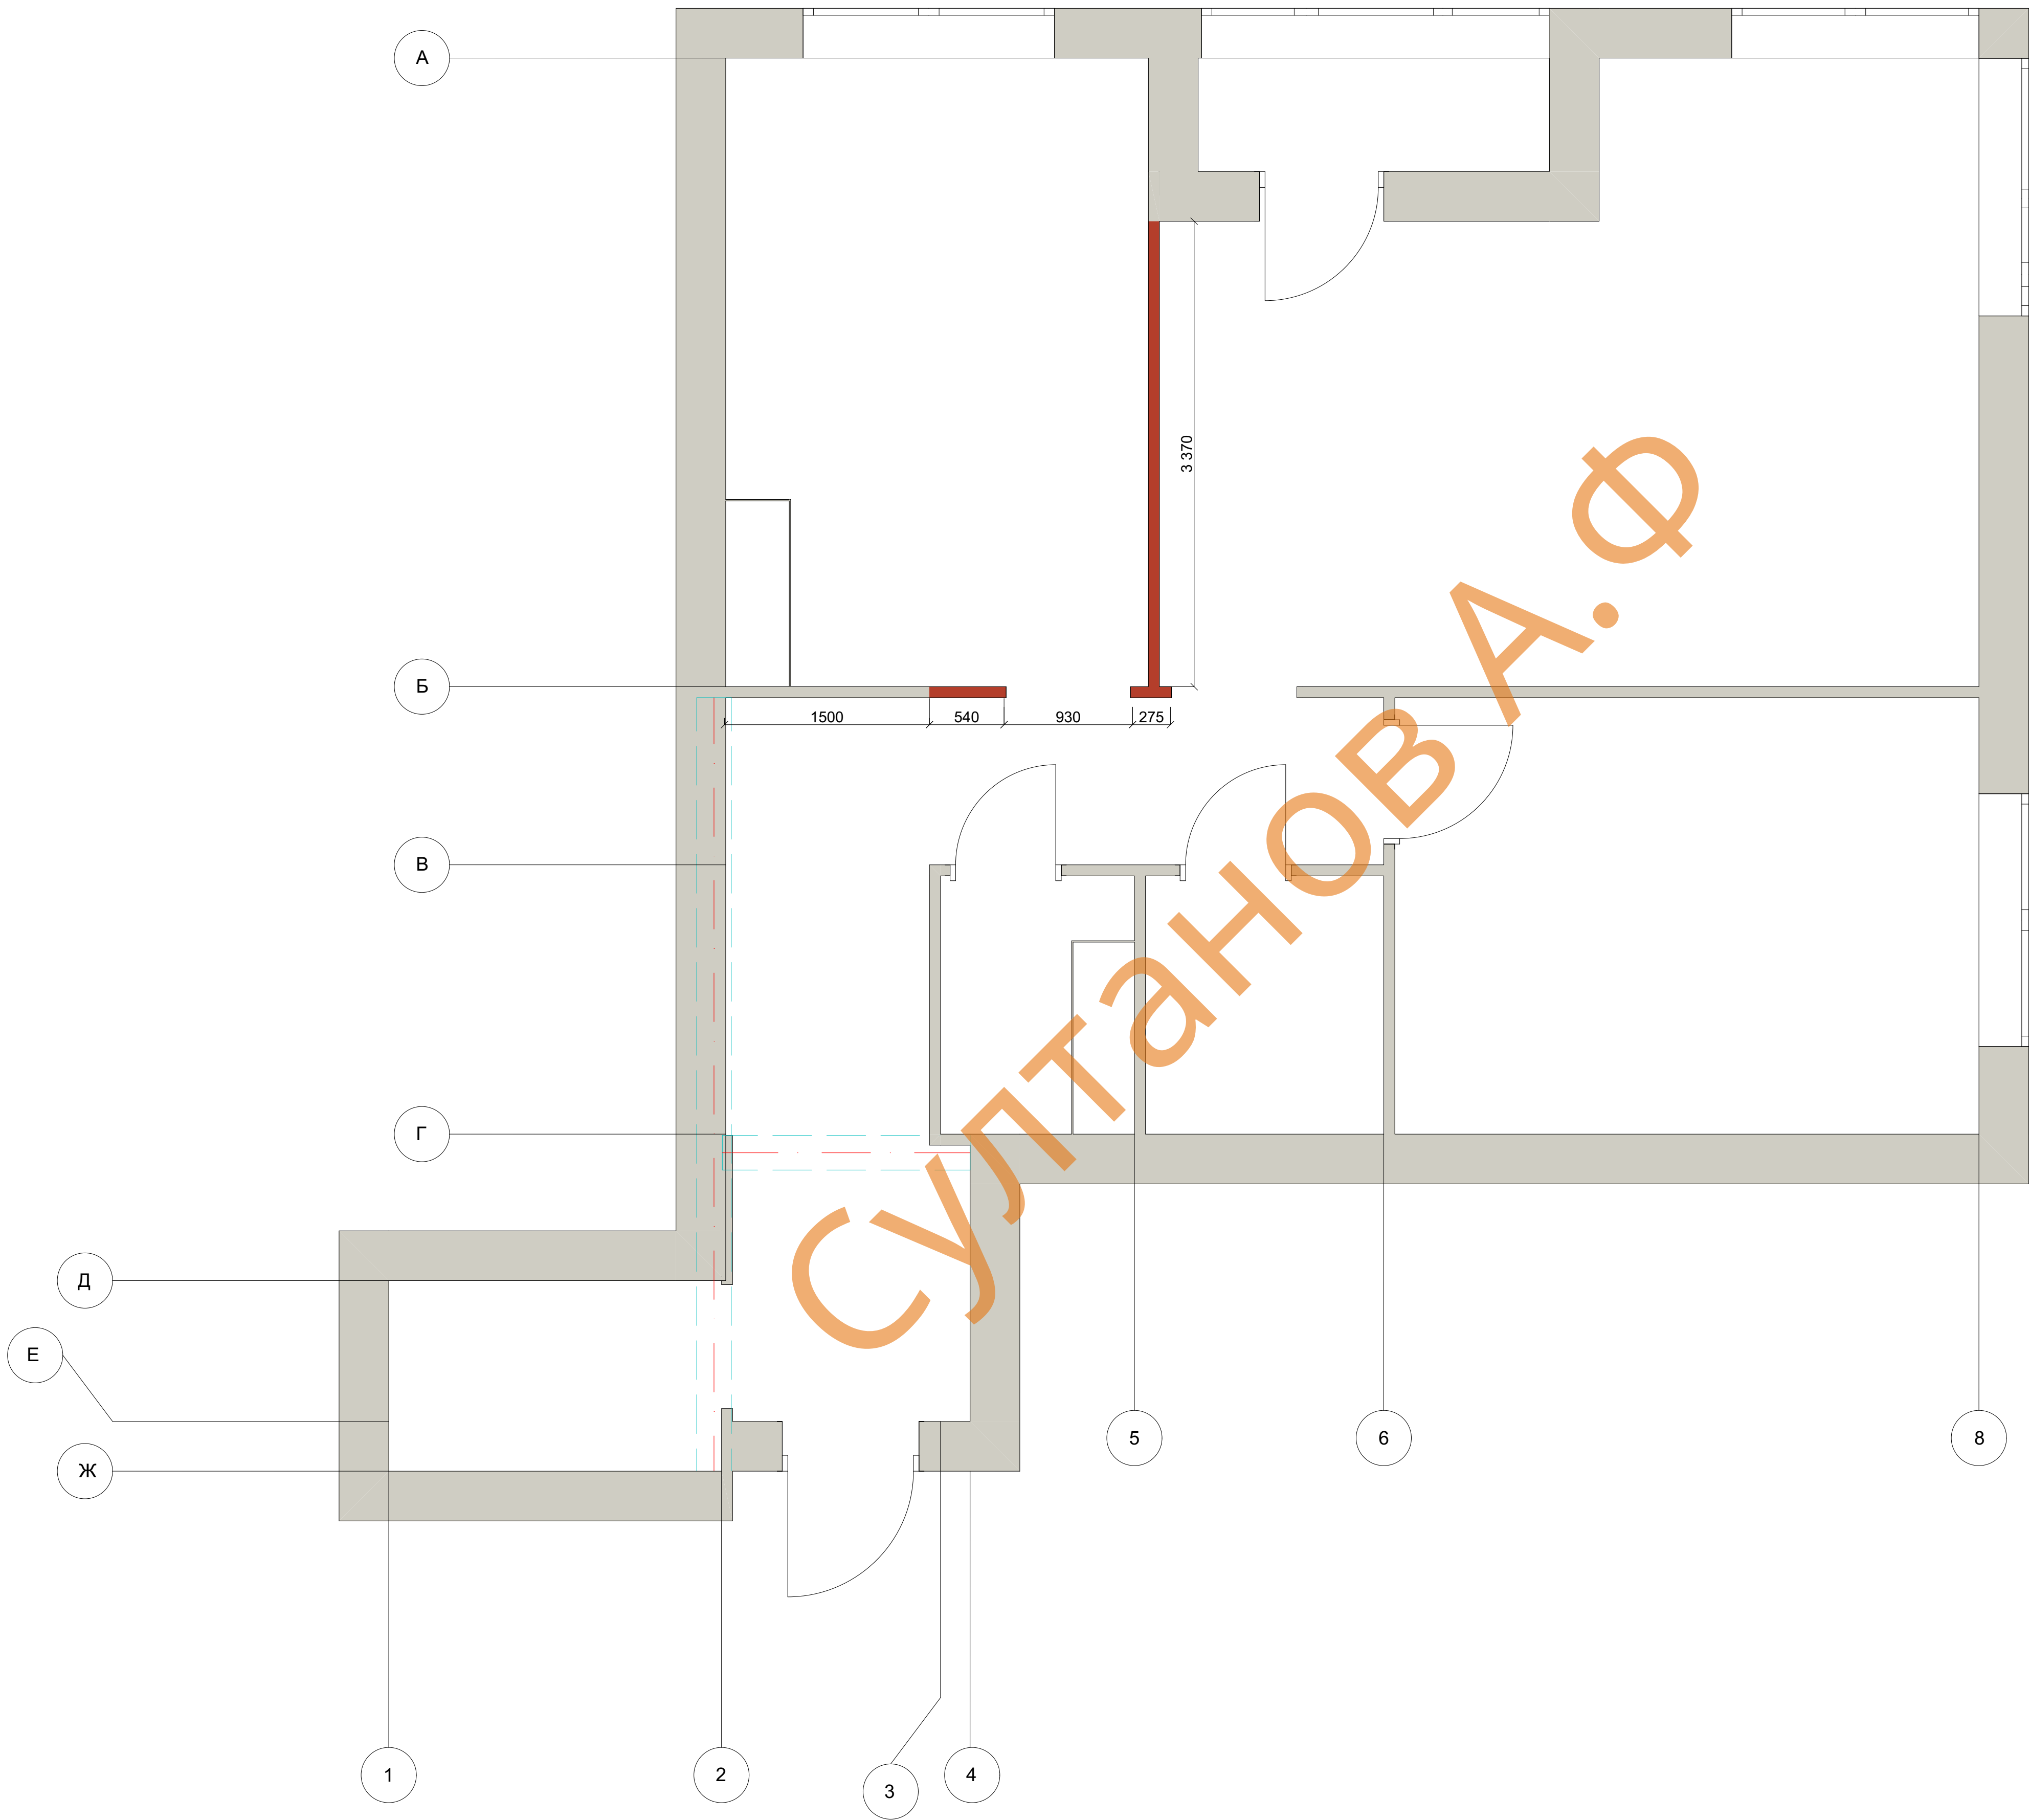


Адрес объекта: г.Павлоград, ул. Шевченко 134

Масштаб 1:100

Лист

5

Подпись

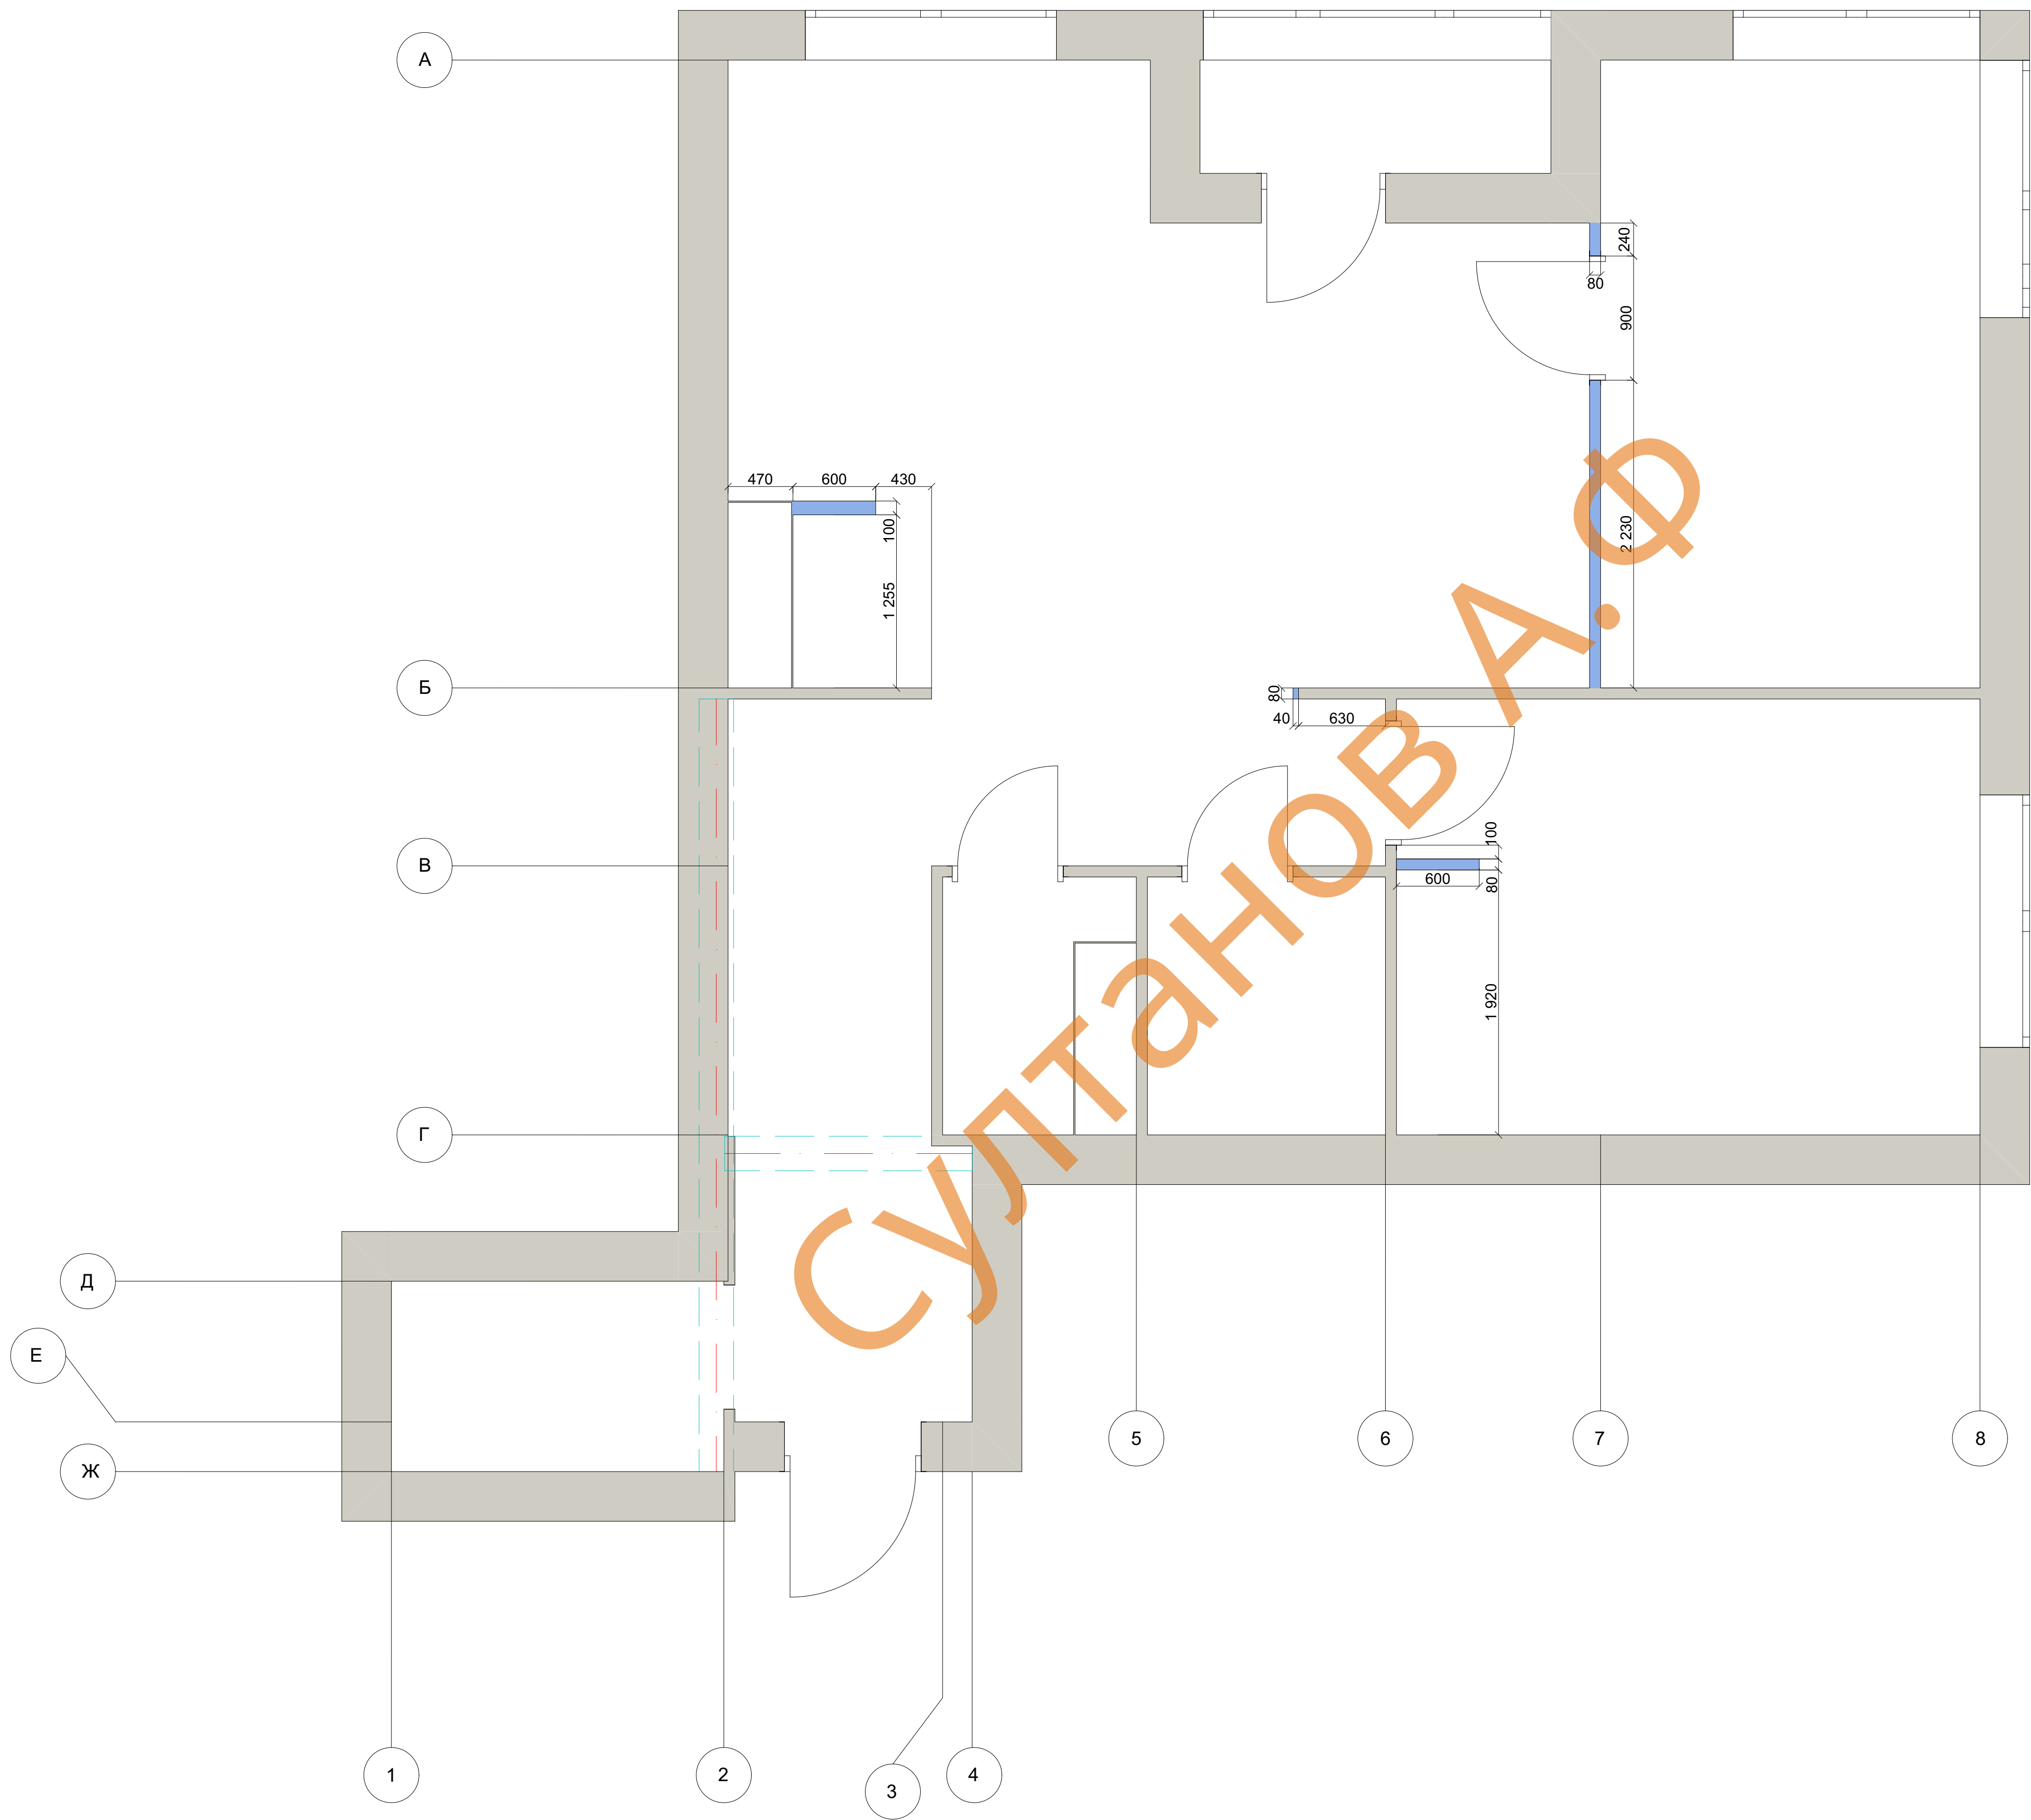

План монтажных работ

- Примечание:
- 1) Все размеры даны в мм;
 - 2) Все размеры даны относительно черного пола и стен;
 - 3) Возможны незначительные погрешности в измерениях;
 - 4) Дверные проемы h= 2000, за исключением проема из коридора в кухню-гостинную.

Условные обозначения



Возводимые перегородки


Адрес объекта: г.Павлоград, ул. Шевченко 134

Масштаб 1:100

Лист

6

Подпись

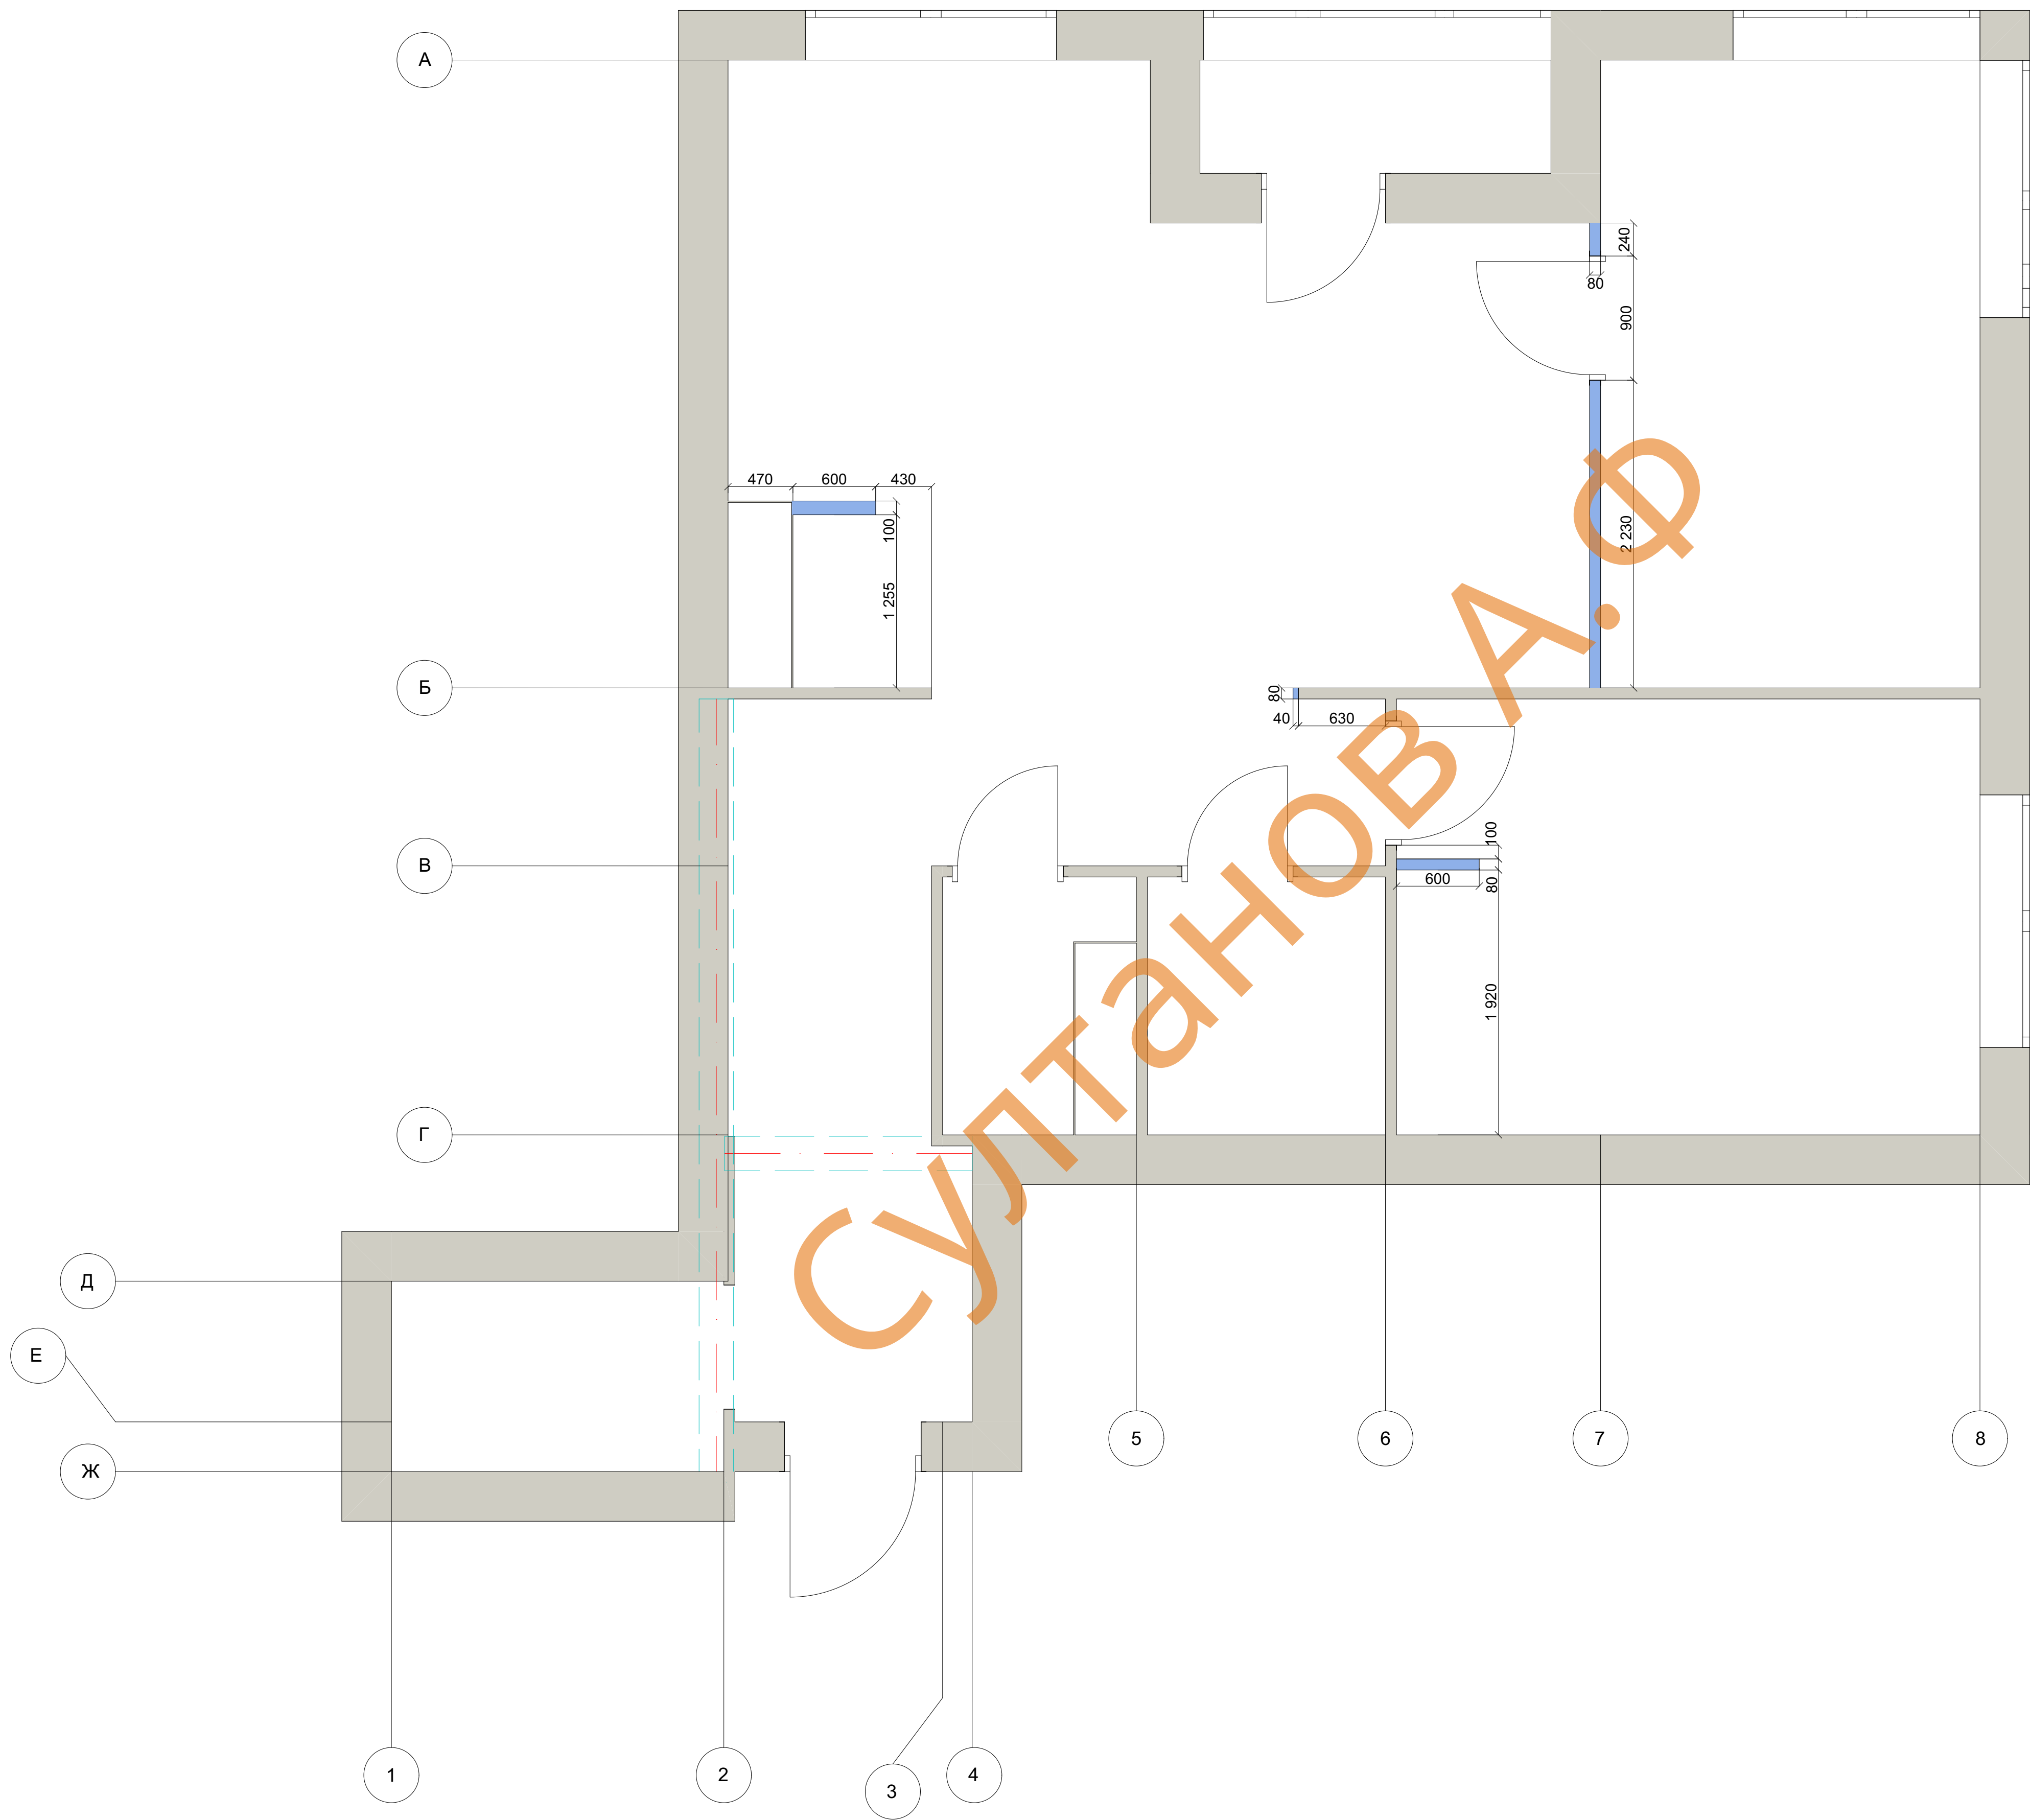

План монтажных работ

- Примечание:
- 1) Все размеры даны в мм;
 - 2) Все размеры даны относительно черного пола и стен;
 - 3) Возможны незначительные погрешности в измерениях;
 - 4) Дверные проемы h= 2000, за исключением проема из коридора в кухню-гостинную.

Условные обозначения



Возводимые перегородки

Адрес объекта: г.Павлоград, ул. Шевченко 134

Масштаб 1:100


Лист

6

Подпись


План мебелировки помещений

- Примечание:
- 1) Все размеры даны в мм;
 - 2) Все размеры даны относительно черного пола и стен;
 - 3) Возможны незначительные погрешности в измерениях;
 - 4) При заказе корпусной мебели необходим повторный замер по чистовой отделке стен.

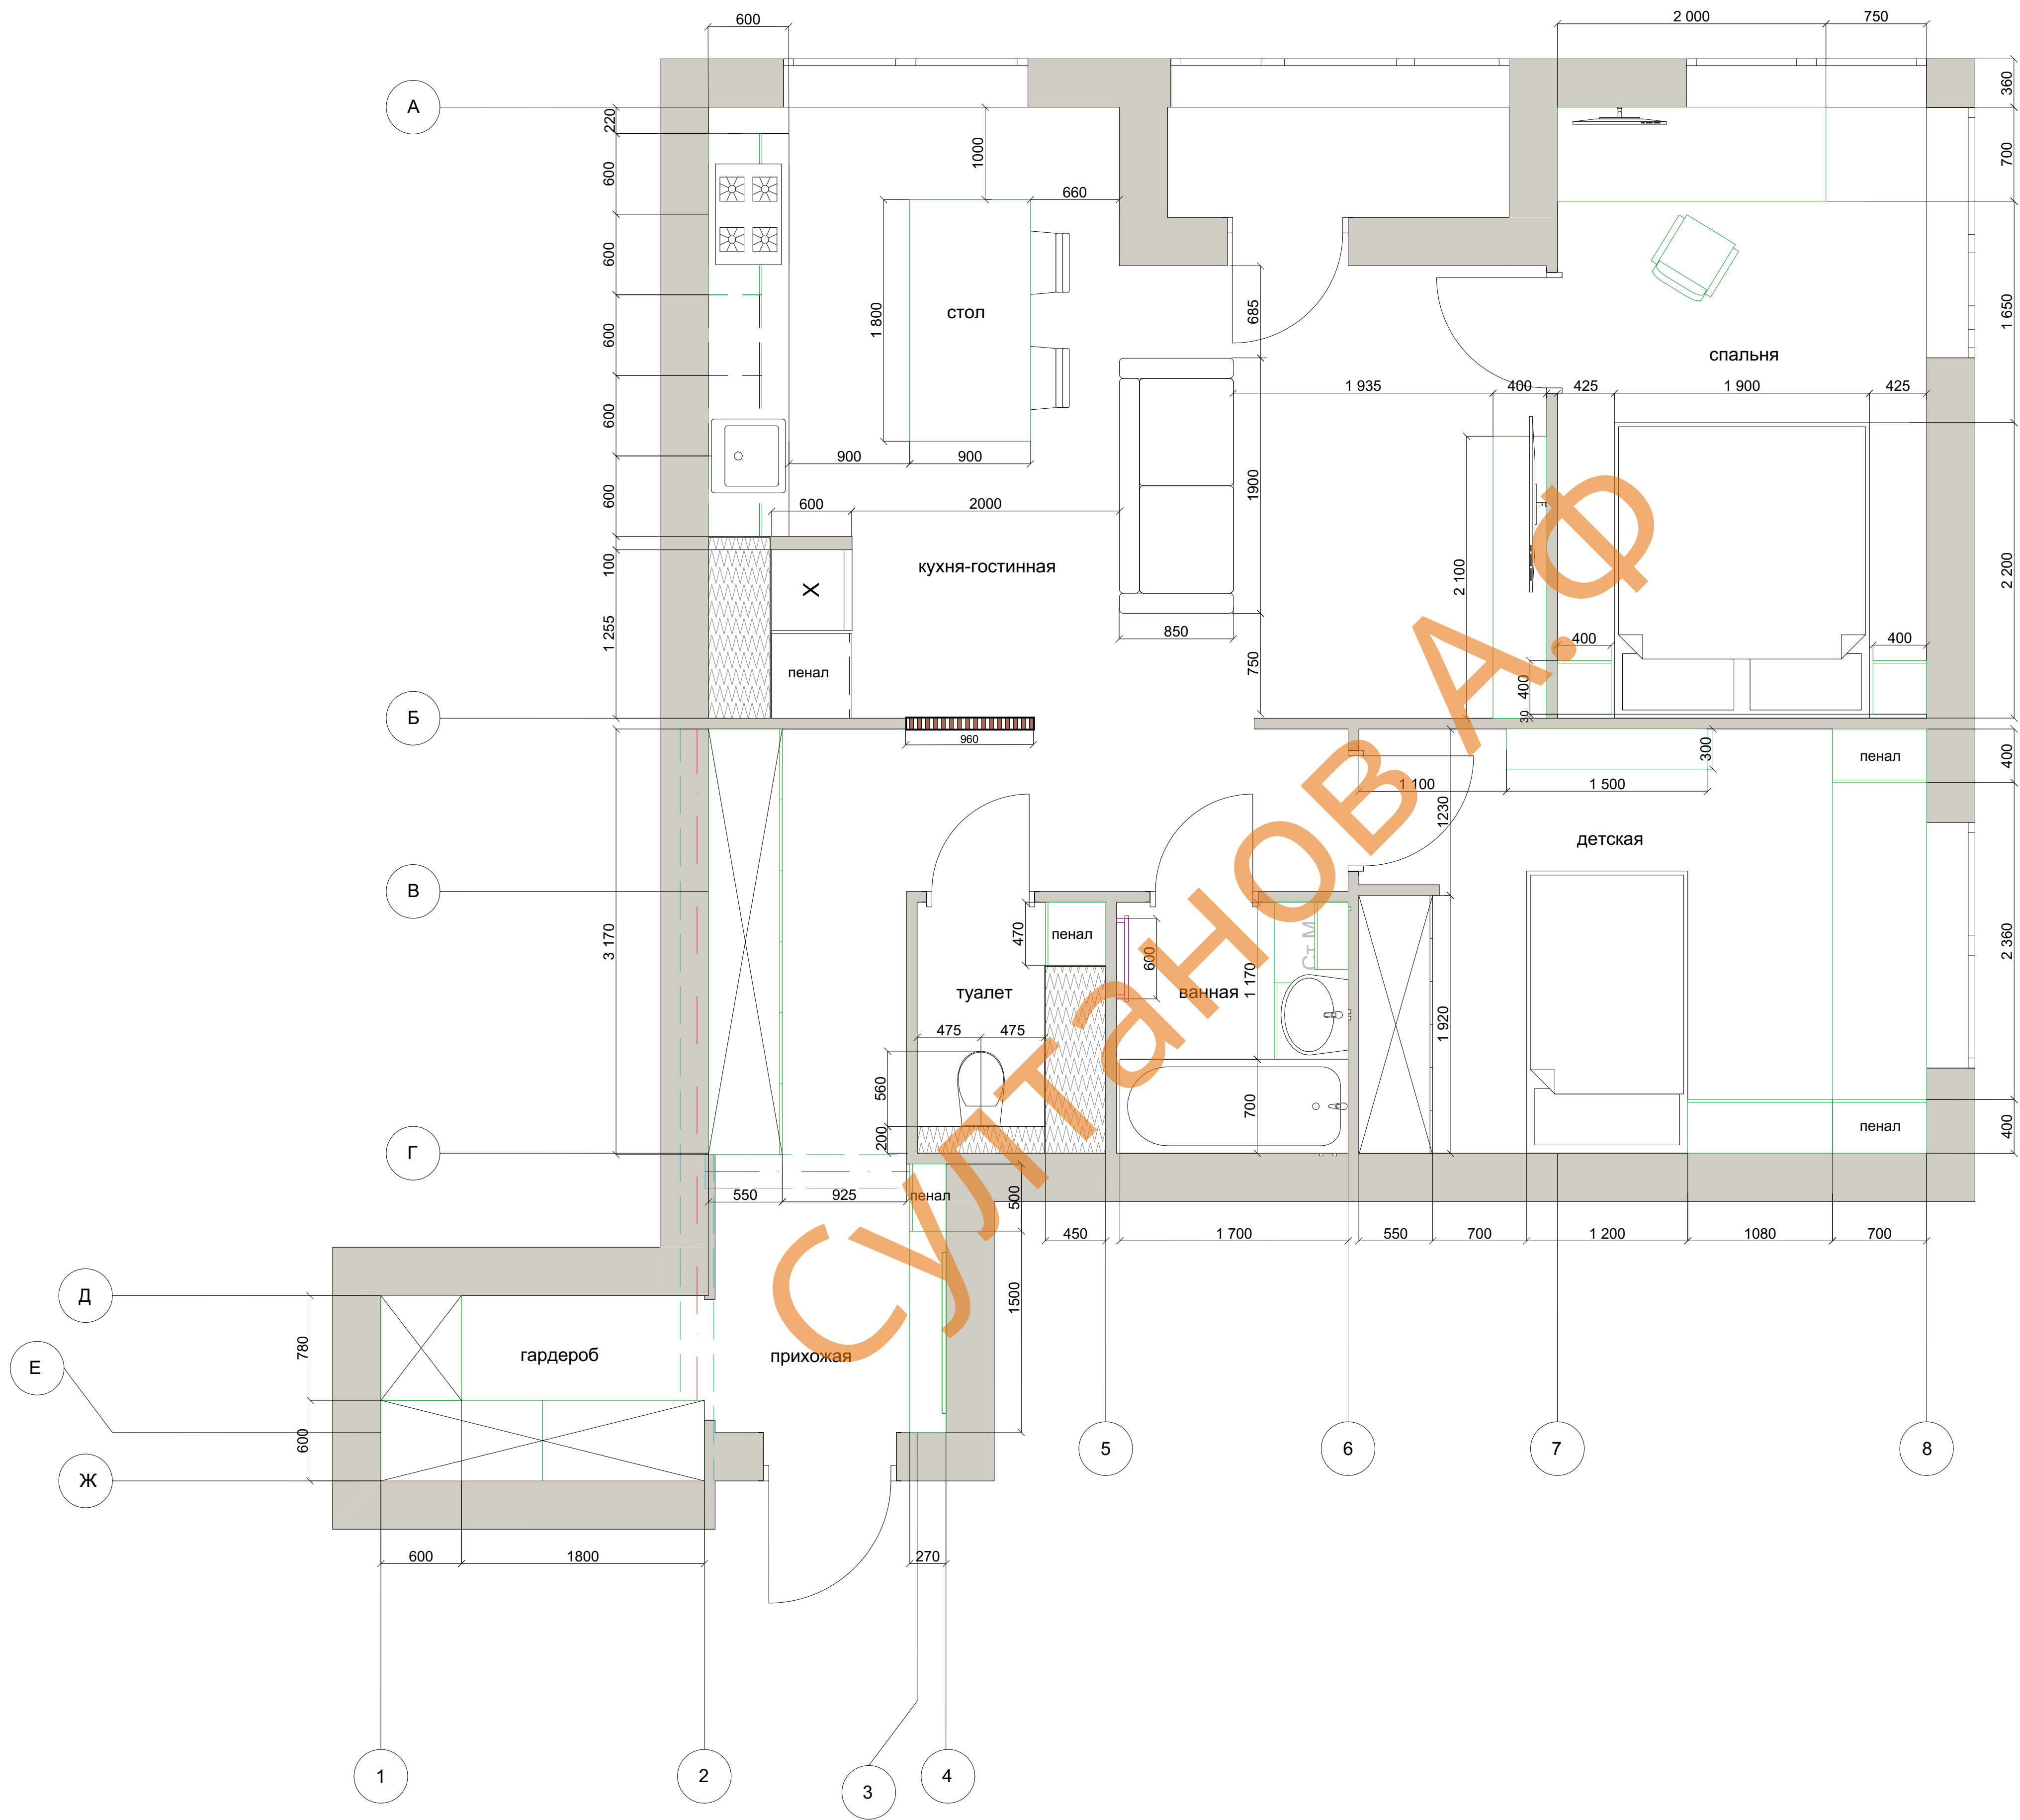

Адрес объекта: г.Павлоград, ул. Шевченко 134

Масштаб 1:100	Лист	Подпись
	8	

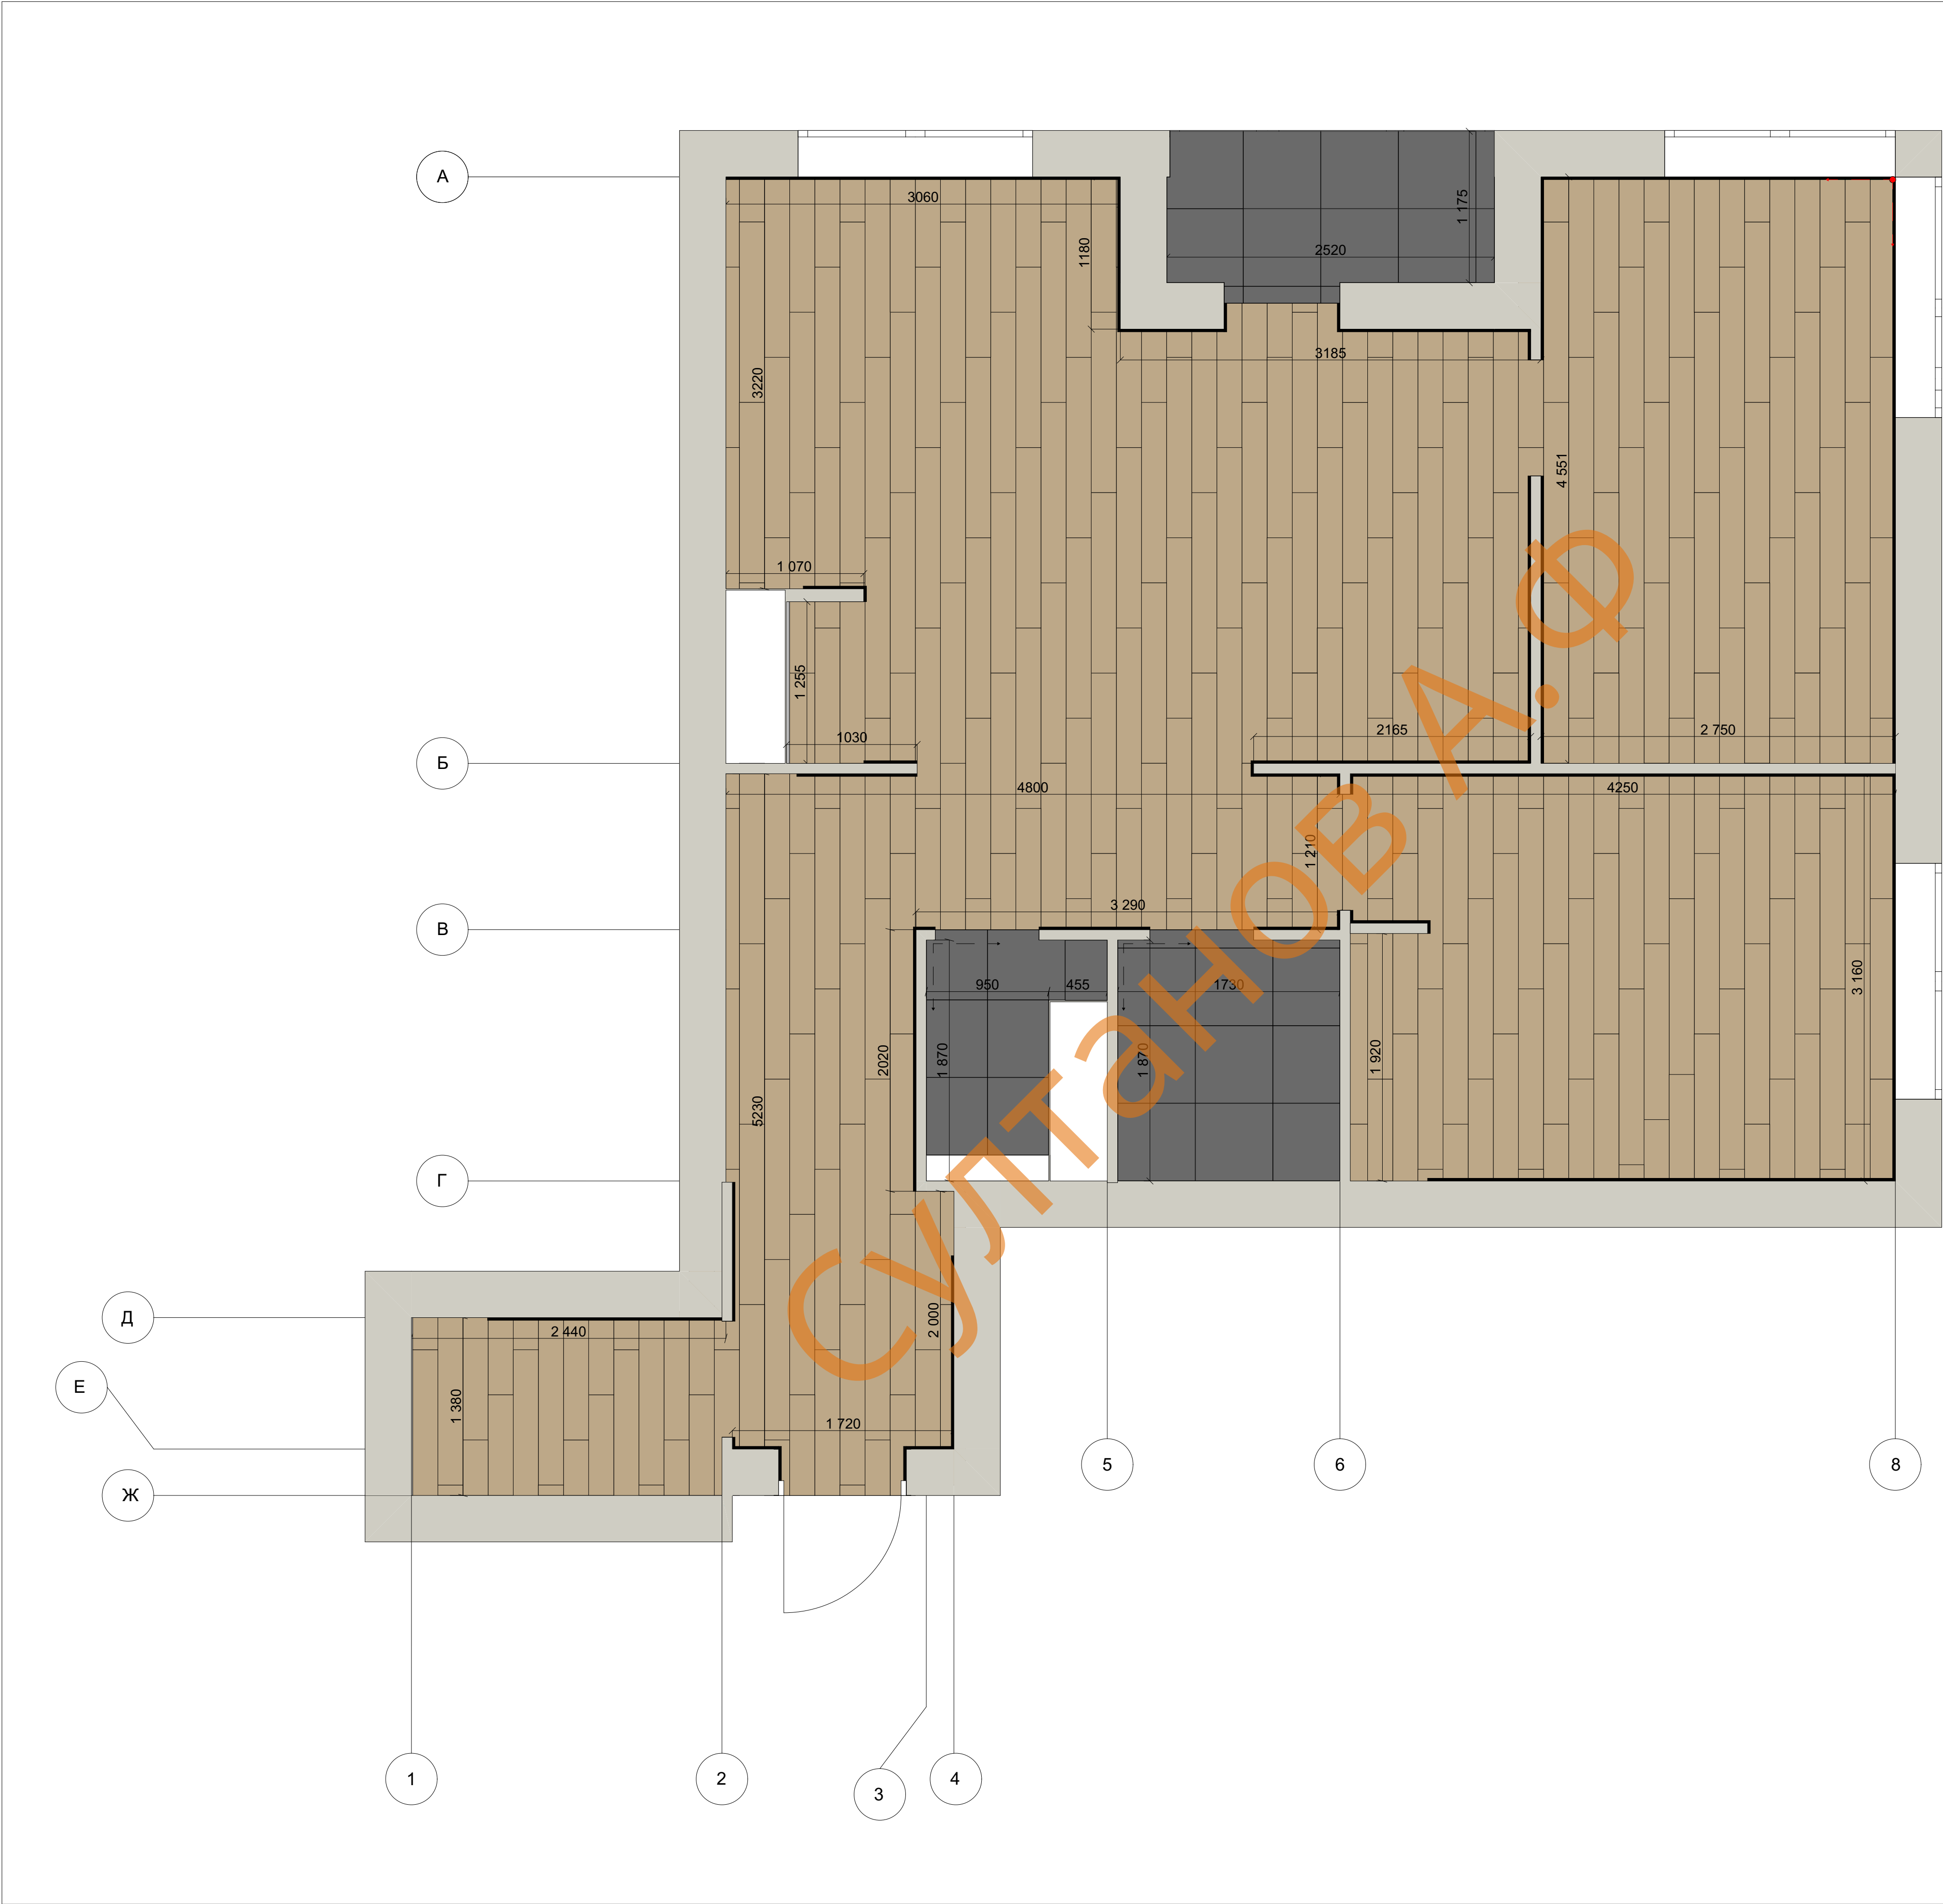

План полов

- Примечание:
- 1) Все размеры даны в мм;
 - 2) Размеры даны относительно чернового пола и стен;
 - 3) План освещения см.лист №11;
 - 4) Все материалы даны без учета запаса (для паркета запас 5-7%, для керамогранита 7-10%).

Усл.об	Наименование	S, м²	Длина, мм
—	Плинтус пластиковый белый 70	-	44 075
■	Ламинат	66,5	-
■	Керамогранит	8,5	-

Boost Pro Clay 60x60 Matt Sensitech

Egger Дуб Муром193x1292мм.

Адрес объекта: г.Павлоград, ул. Шевченко 134

Масштаб 1:100	Лист	Подпись
	9	

План размещения электрического оборудования


Примечание:


- 1) Все размеры даны в мм;
- 2) Все высоты даны от чистого пола. Высота установки выключателей 900 мм от уровня чистого пола;
- 3) В санузле предусмотреть вывод провода под вентиляцию. Расположение и вывод уточнить по месту. Во влажных зонах использовать выключатели IP44 уровня защиты. В санузле предусмотреть питание для вентиляции в санузле и ванной;
- 4) В рамке под тв. 2 розетки, вывод кабель-канала и интернет.

Наимен.	Усл. знак	Кол.,шт	Значение
			Розетка горизонтальная
			Розетка вертикальная
Р.		7	Одна розетка
Р2.		14	Две розетки
Р3.		5	Три розетки
Р4.		1	Две розетки, кабель-канал, wi-fi
Впр.		20	Вывод провода
В.		3	Выключатель одноклавишный
Вп.		2	Выключатель проходной
В.		1	Выключатель двухклавишный
В.		4	Выключатель трехклавишный
wi-fi		3	Интернет
В.В.Вп.		1	Выключатель трехклавишный В.В.Вп.
Вп.В		1	Выключатель двухклавишный Вп.В.
Кк.		2	Кабель-канал
РЗ.		1	Розетка, wi-fi, КК.

Адрес объекта: г.Павлоград, ул. Шевченко 134

Масштаб 1:100	Лист	Подпись
	10	

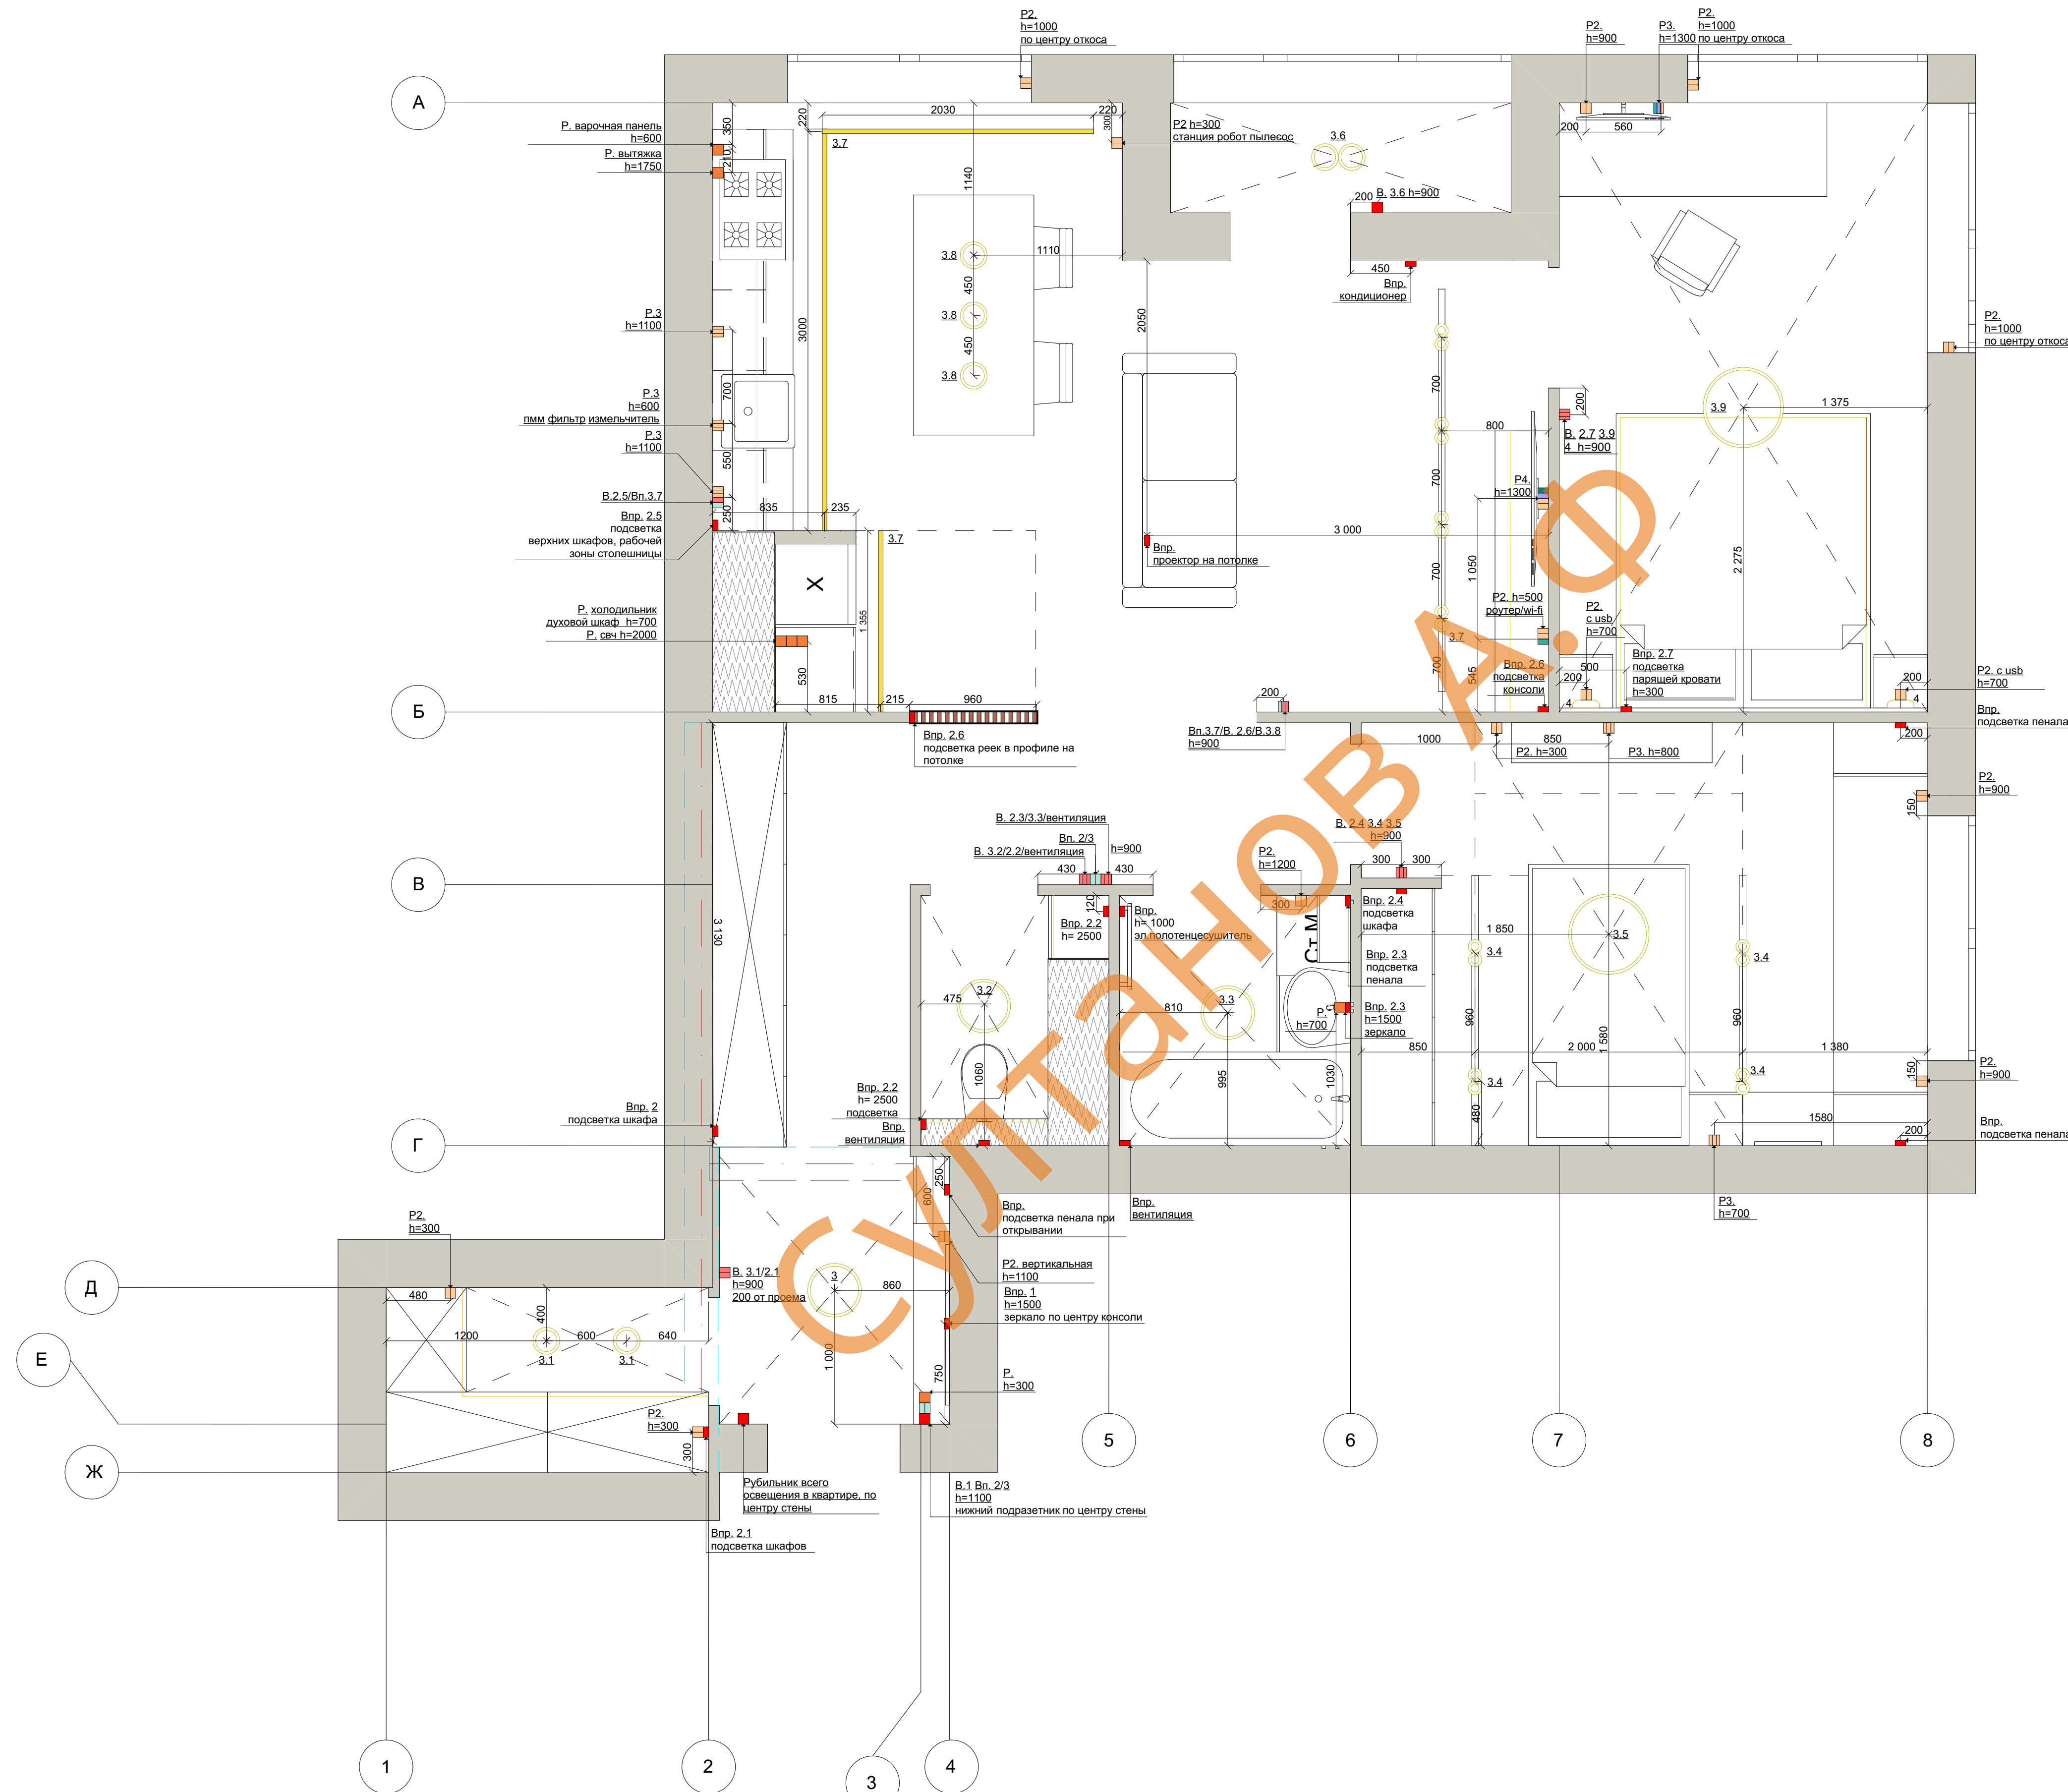

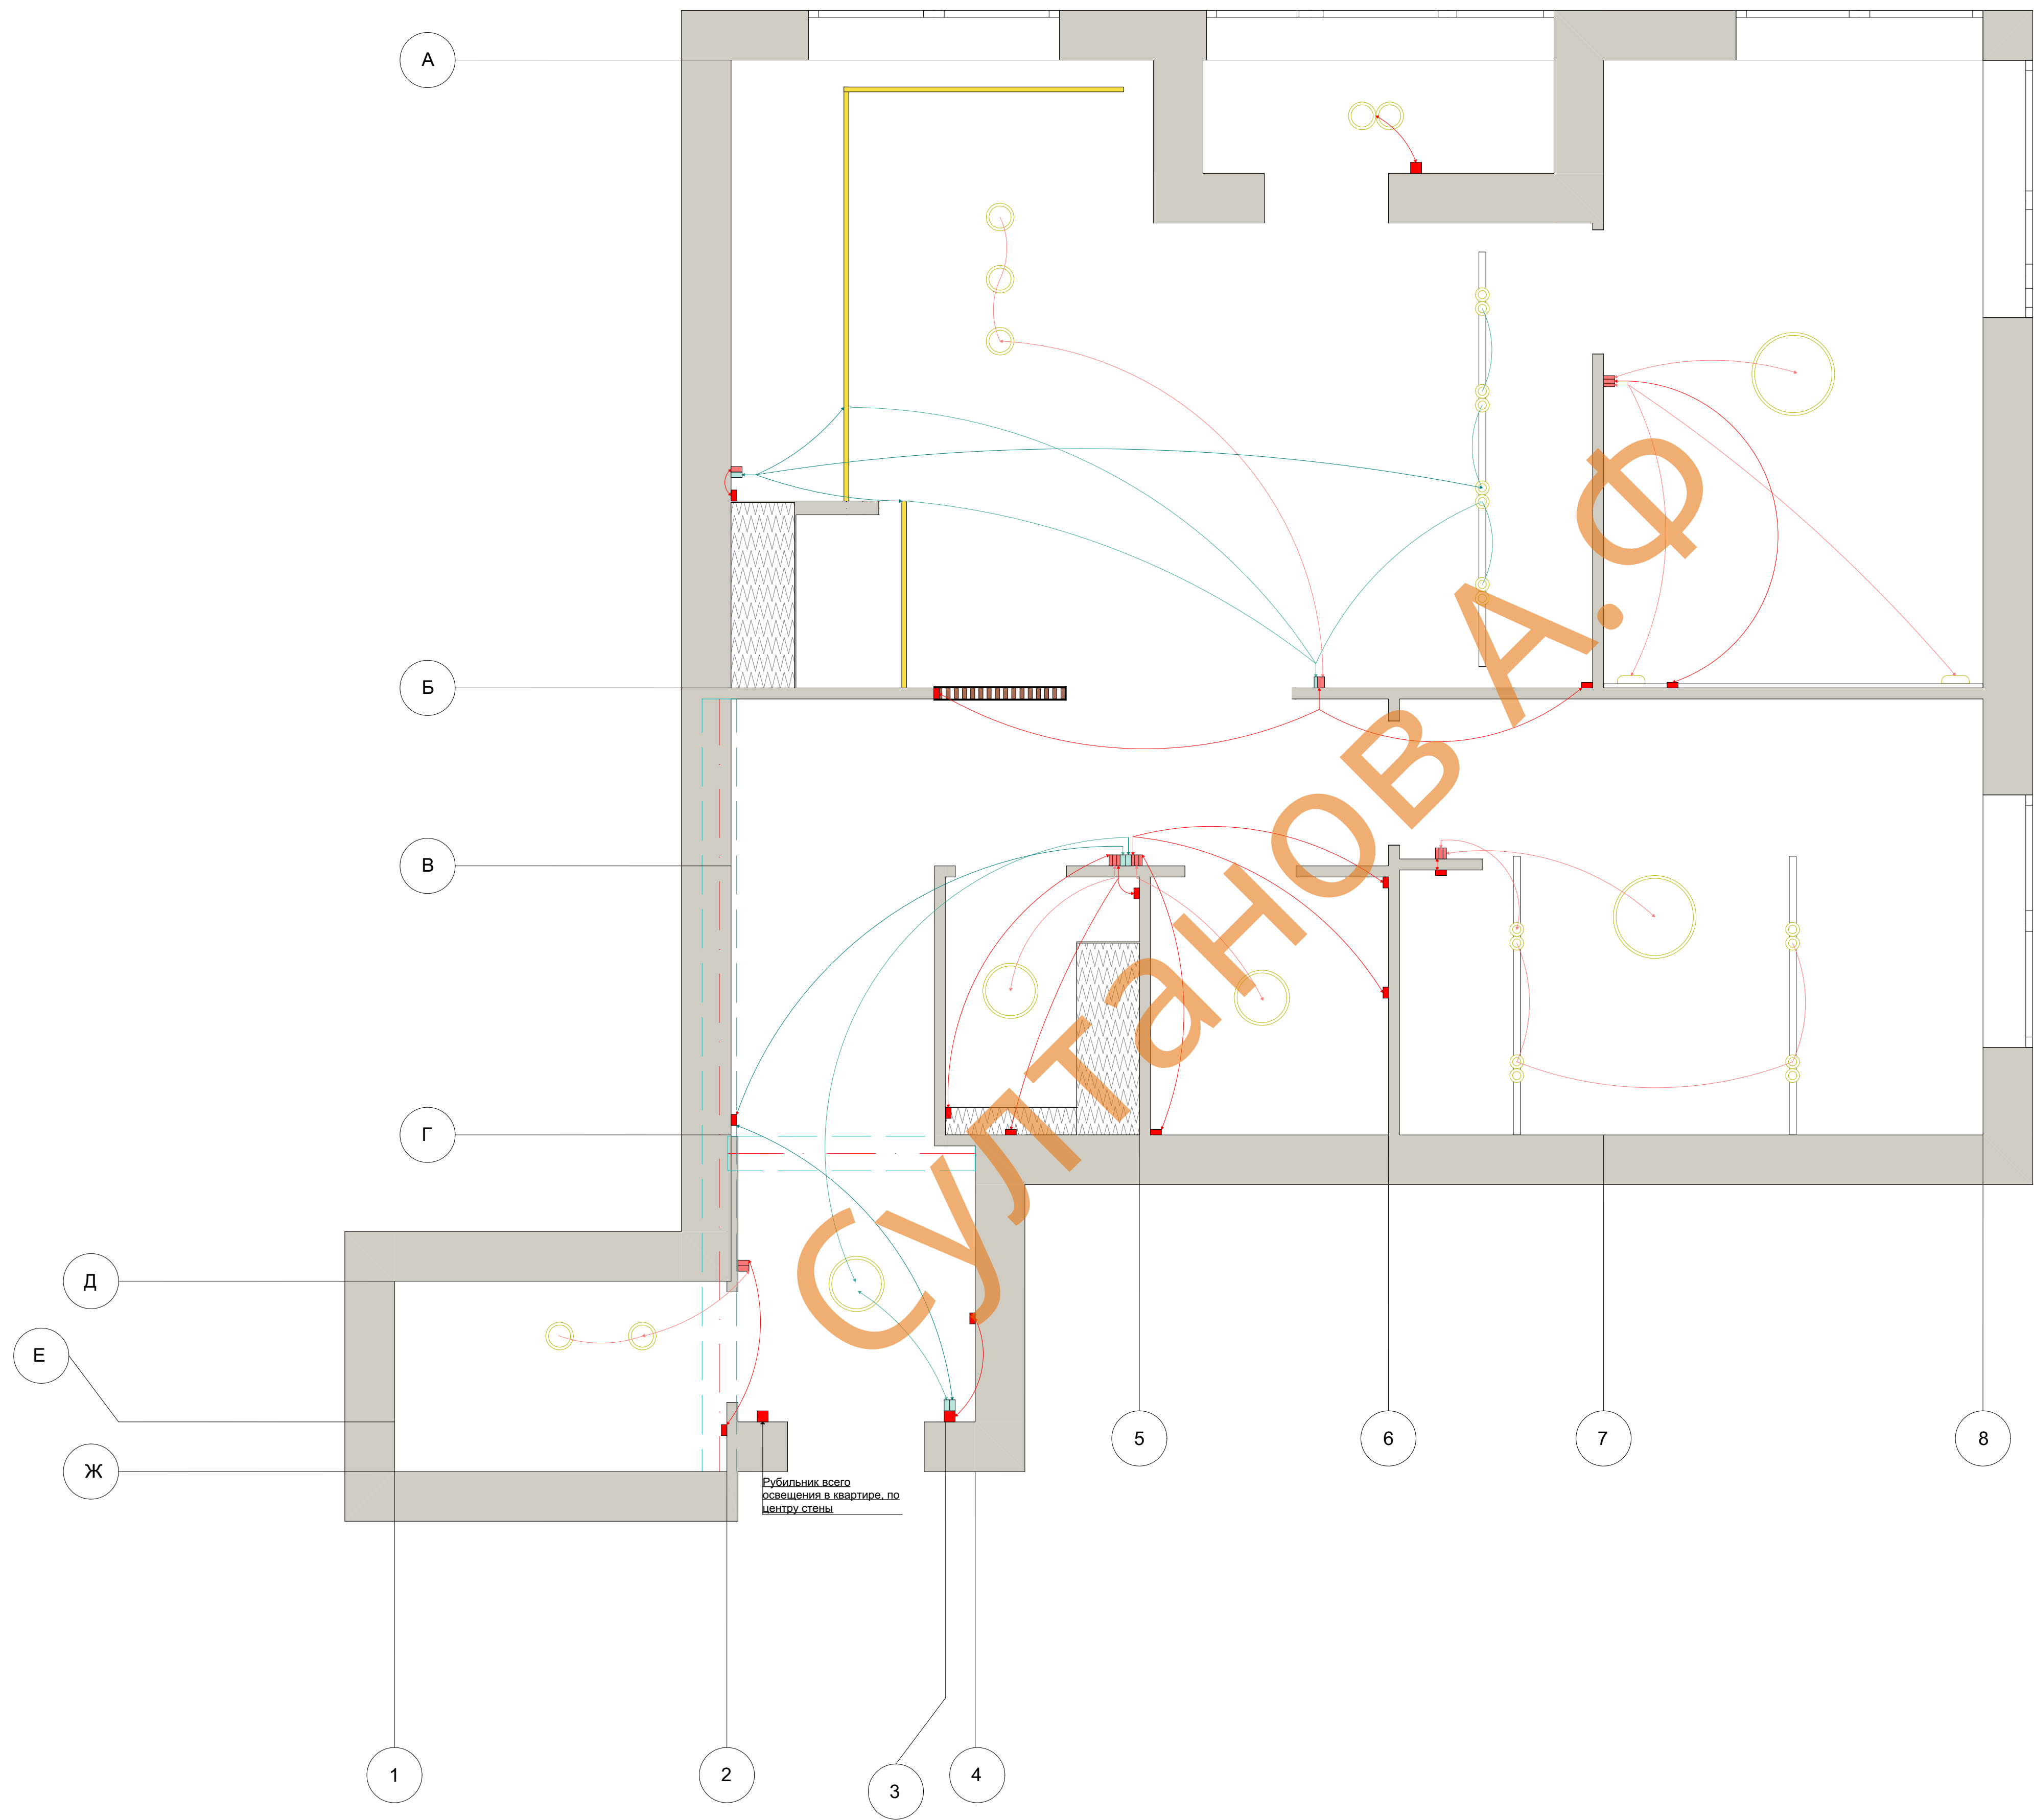

План освещения


- Примечание:
- 1) Все размеры даны в мм;
 - 2) Все высоты даны от чистого пола. Высота установки выключателей 900 мм от уровня чистого пола;
 - 3) Предусмотреть для светодиодных лент блоки предохранения.
 - 4) Тип установки, назначение и категории светильников уточнить при выборе у поставщика;
 - 5) Ко всем трансформаторам для диод.освещения необходимо предусмотреть доступ.

Условные обозначения

↔	Путь от выключателя до электроприбора
---	---------------------------------------

Адрес объекта: г.Павлоград, ул. Шевченко 134

Масштаб 1:100	Лист	Подпись
	11	

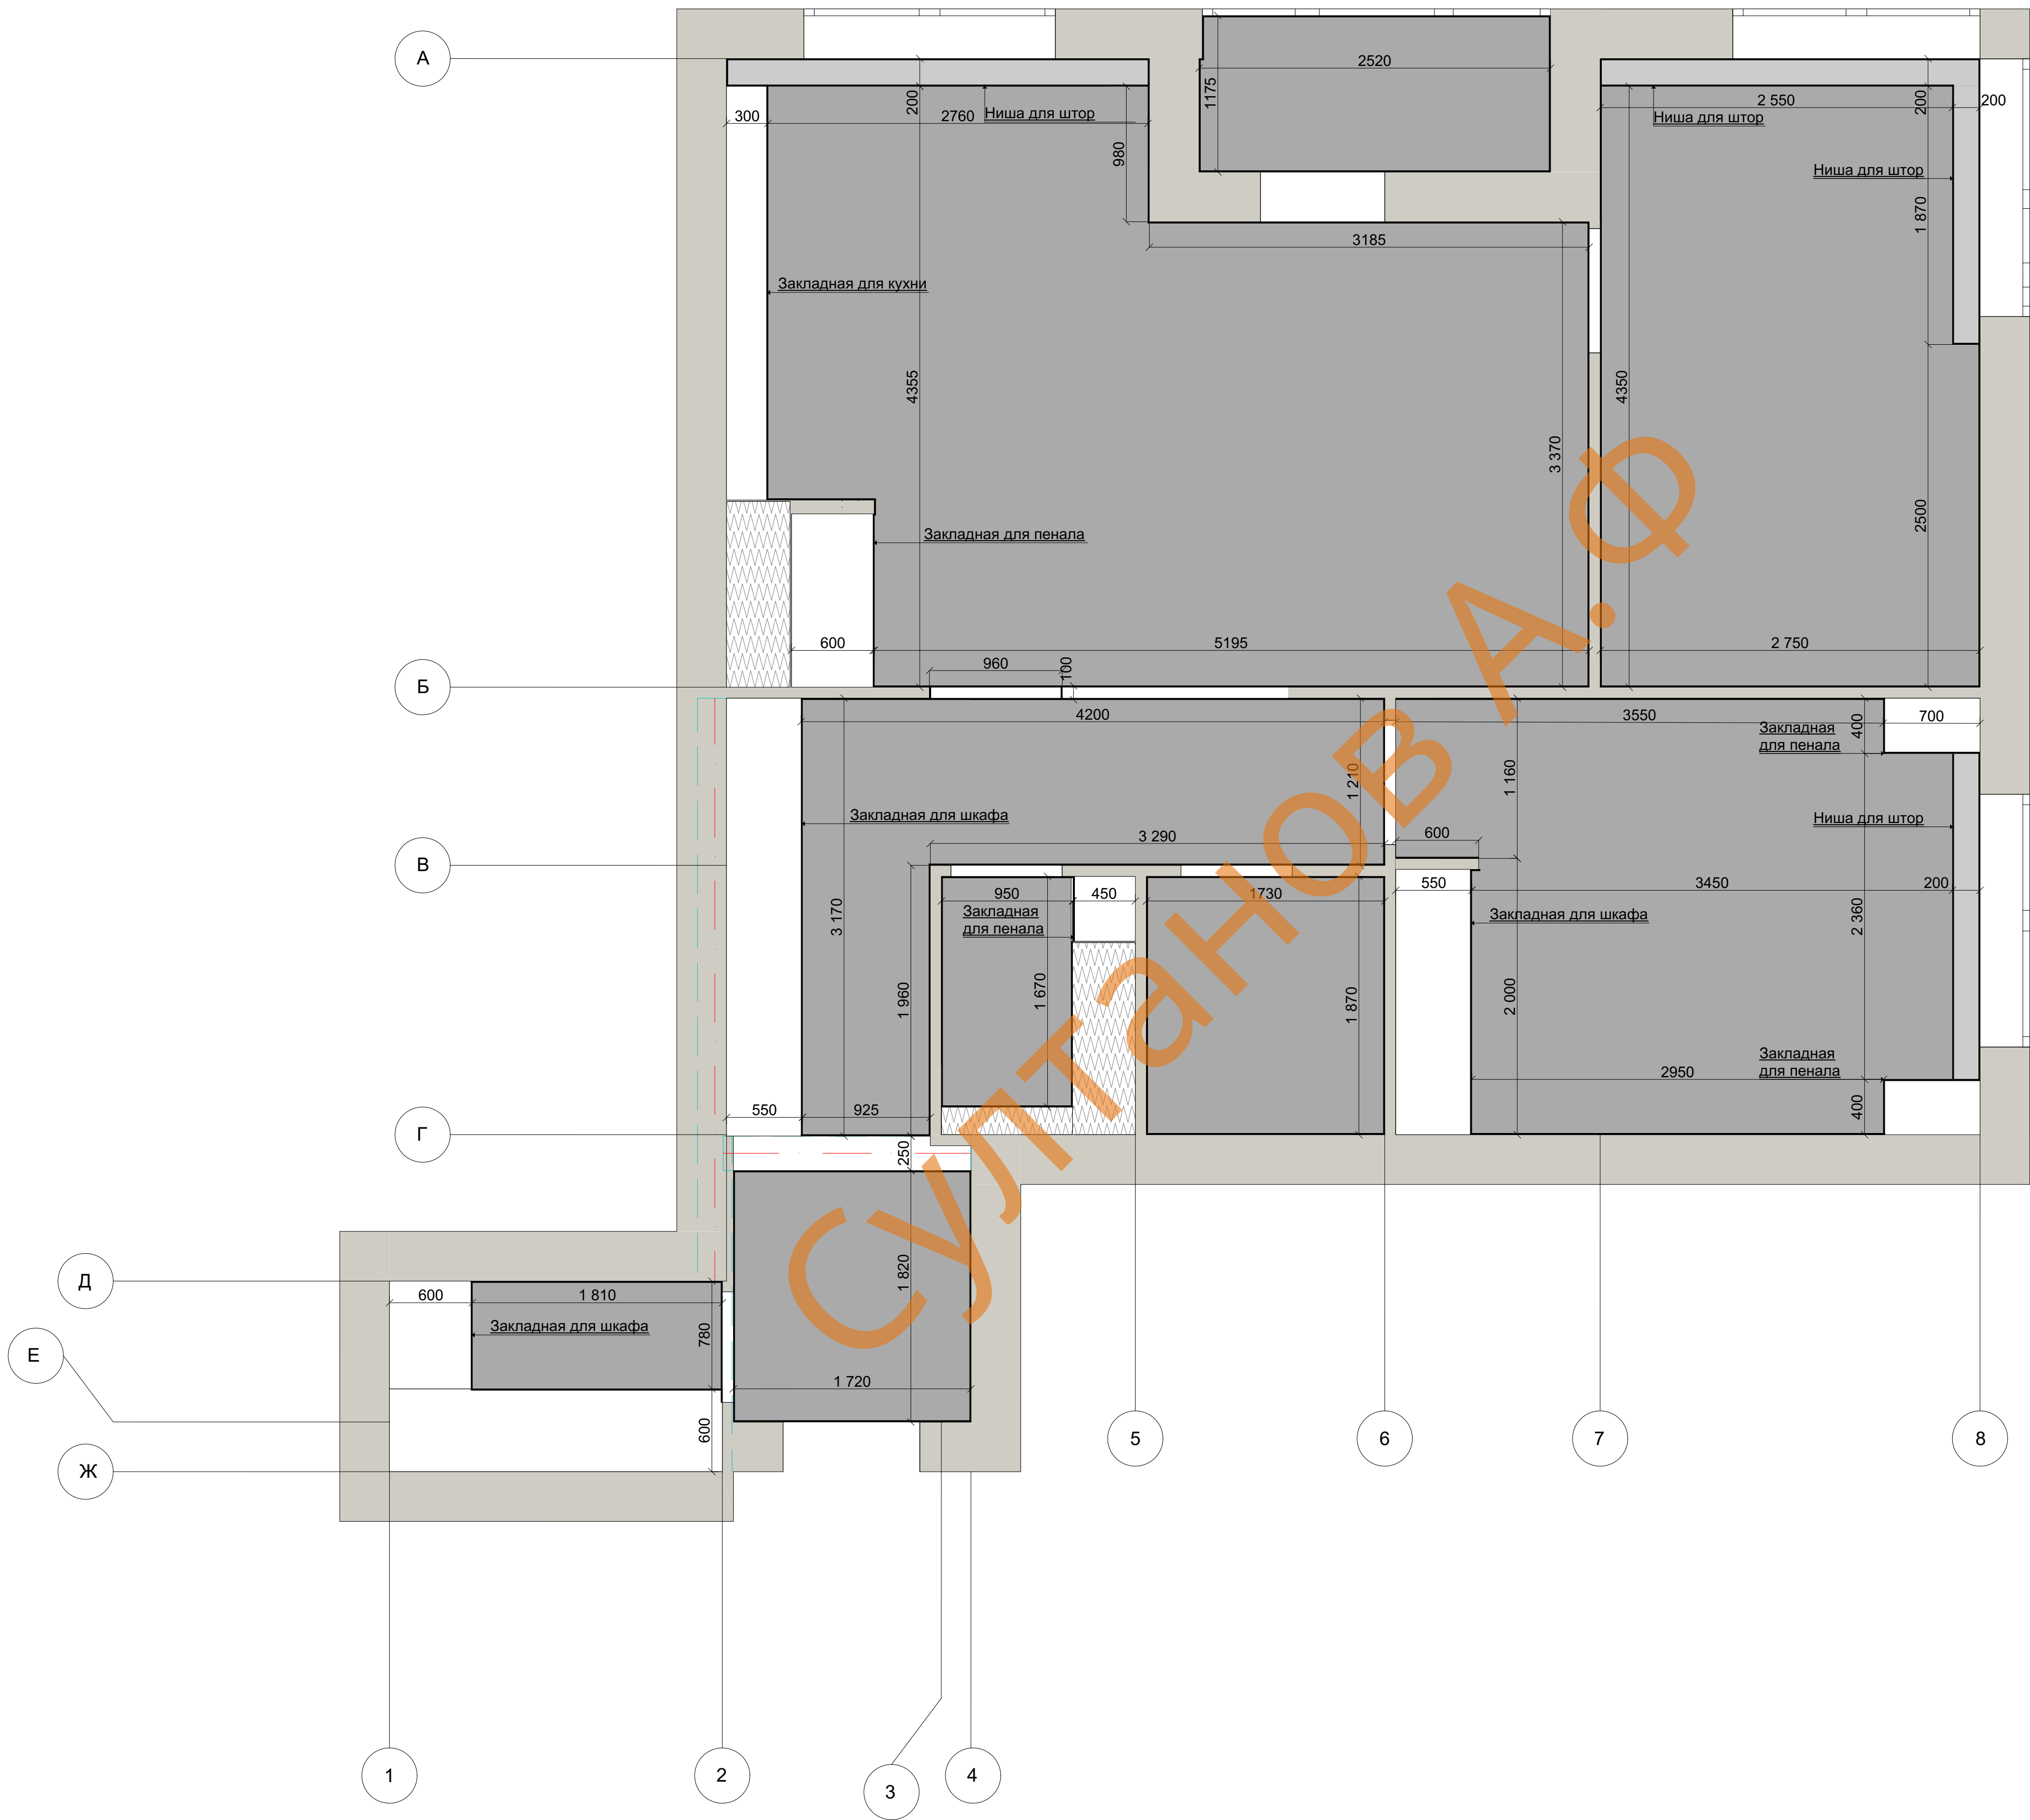

План потолков


Примечание:
1) Все размеры даны в мм;
2) Размеры даны относительно чернового пола и стен;
3) План освещения см.лист №15;
4) На плане потолков за отметку 0,000 принять уровень чернового пола. Все высоты указаны от уровня черного пола. Общий расход материалов указан без учета запаса. При покупке учесть дополнительно 10%. Натяжной потолок заложить не более 80 мм.

Усл.об	Наименование	S, м ²	Длина, мм
—	Закладная	-	14 400
■	Ниша для штор	2	-
■	Натяжной потолок	64	-


Адрес объекта: г.Павлоград, ул. Шевченко 134

Масштаб 1:100	Лист	Подпись
	12	

Прихожая-коридор развертка 1-1

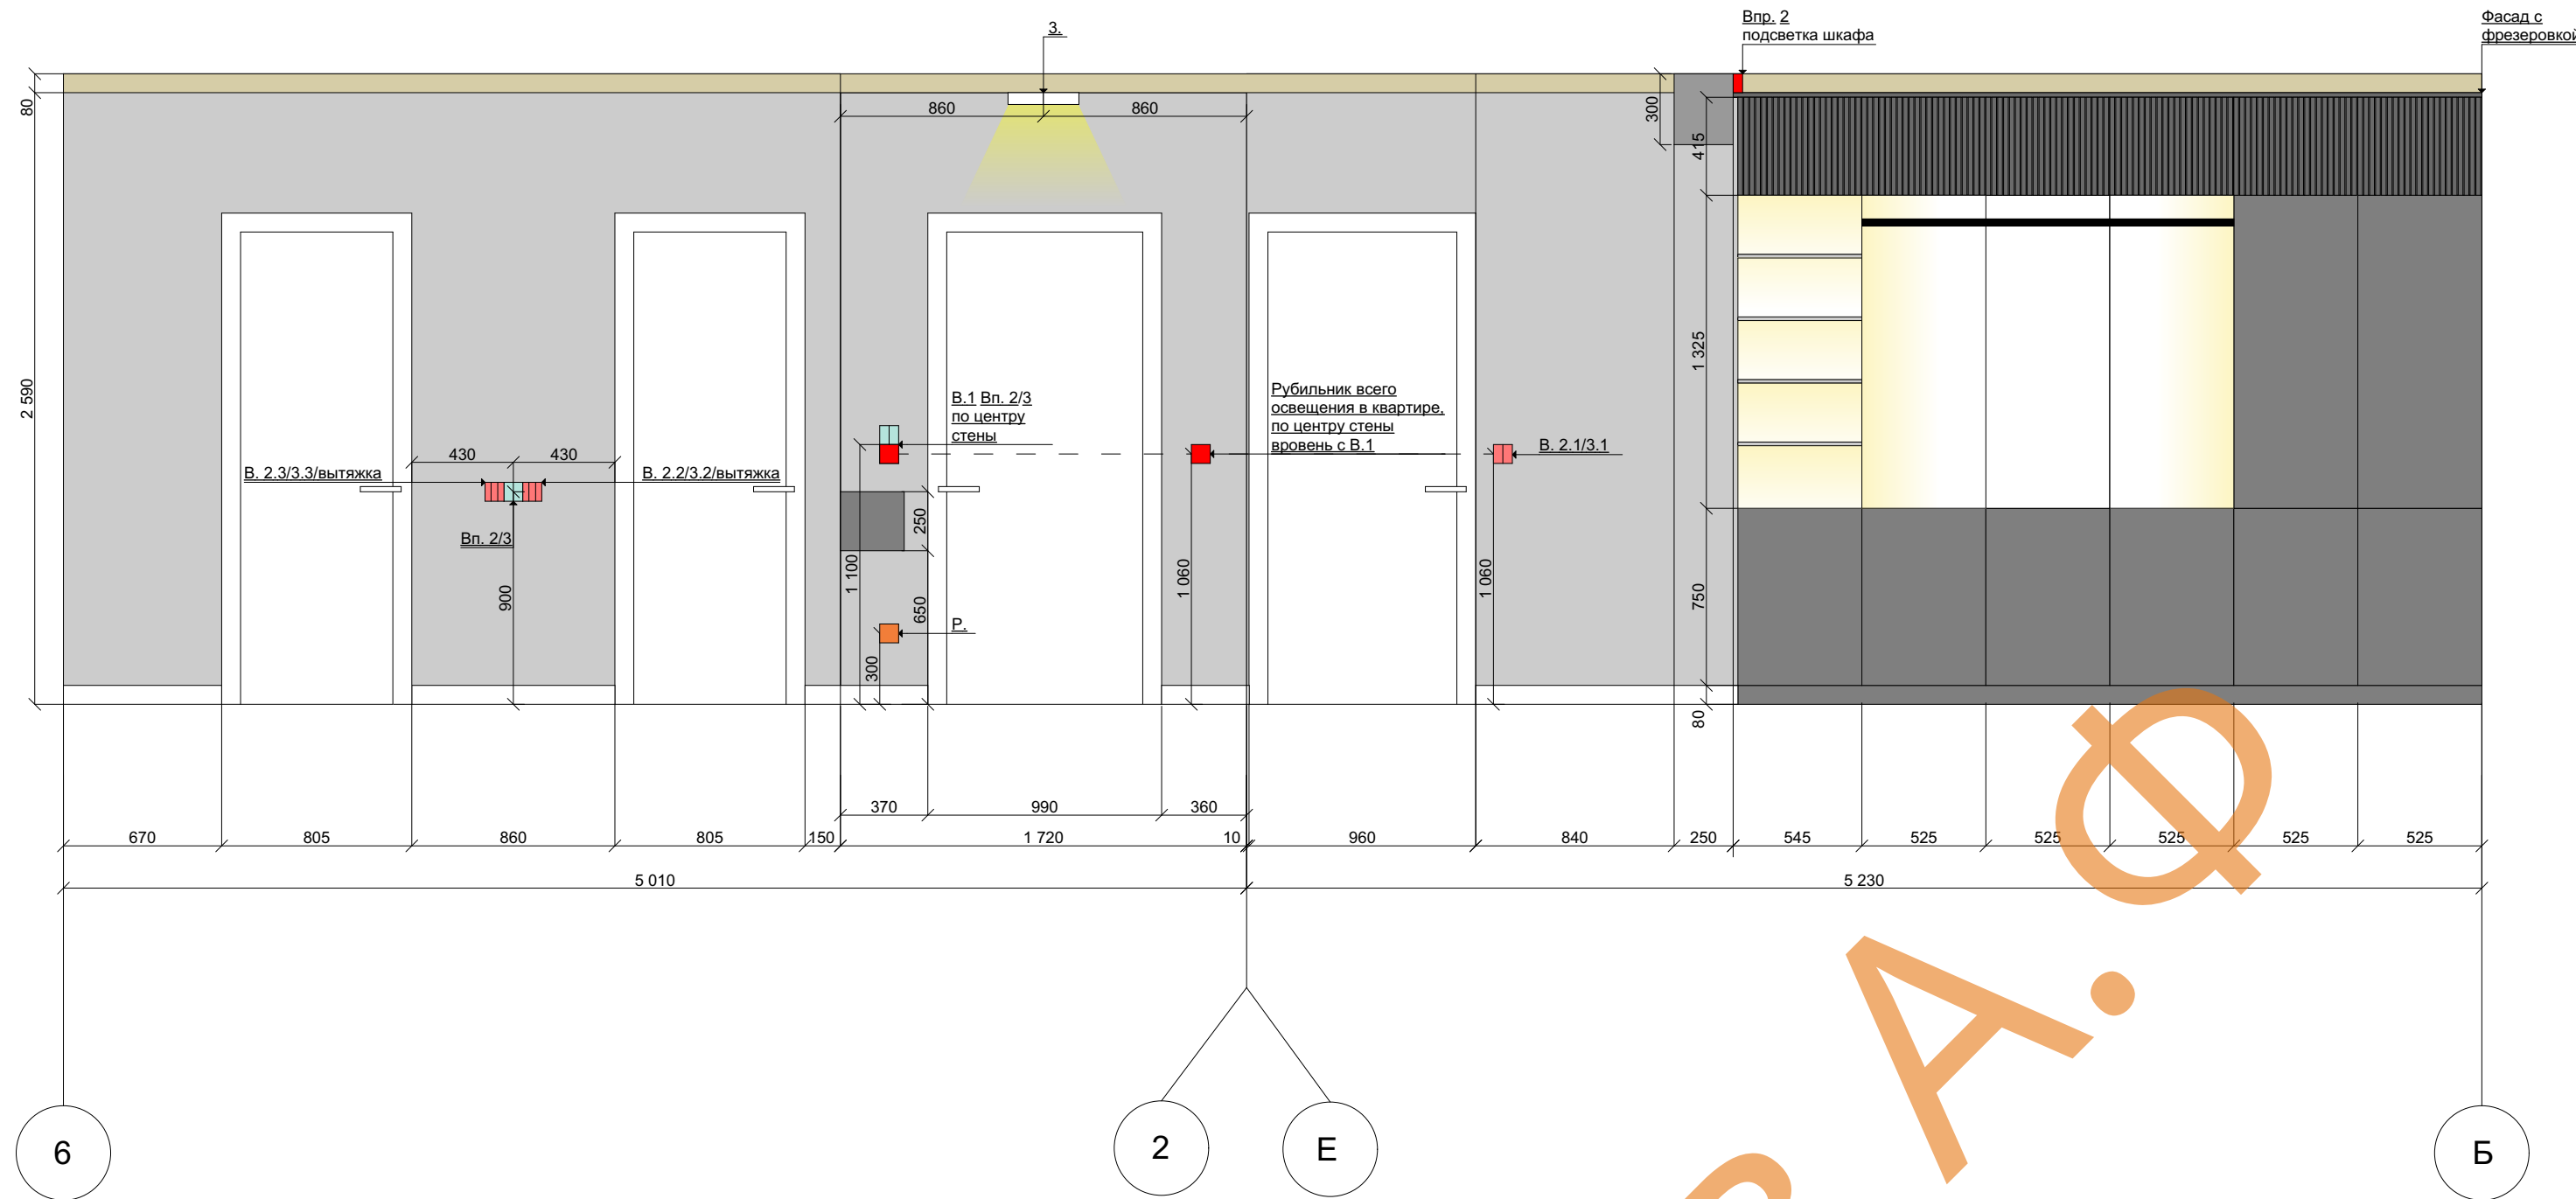

Прихожая-коридор развертка 1-2

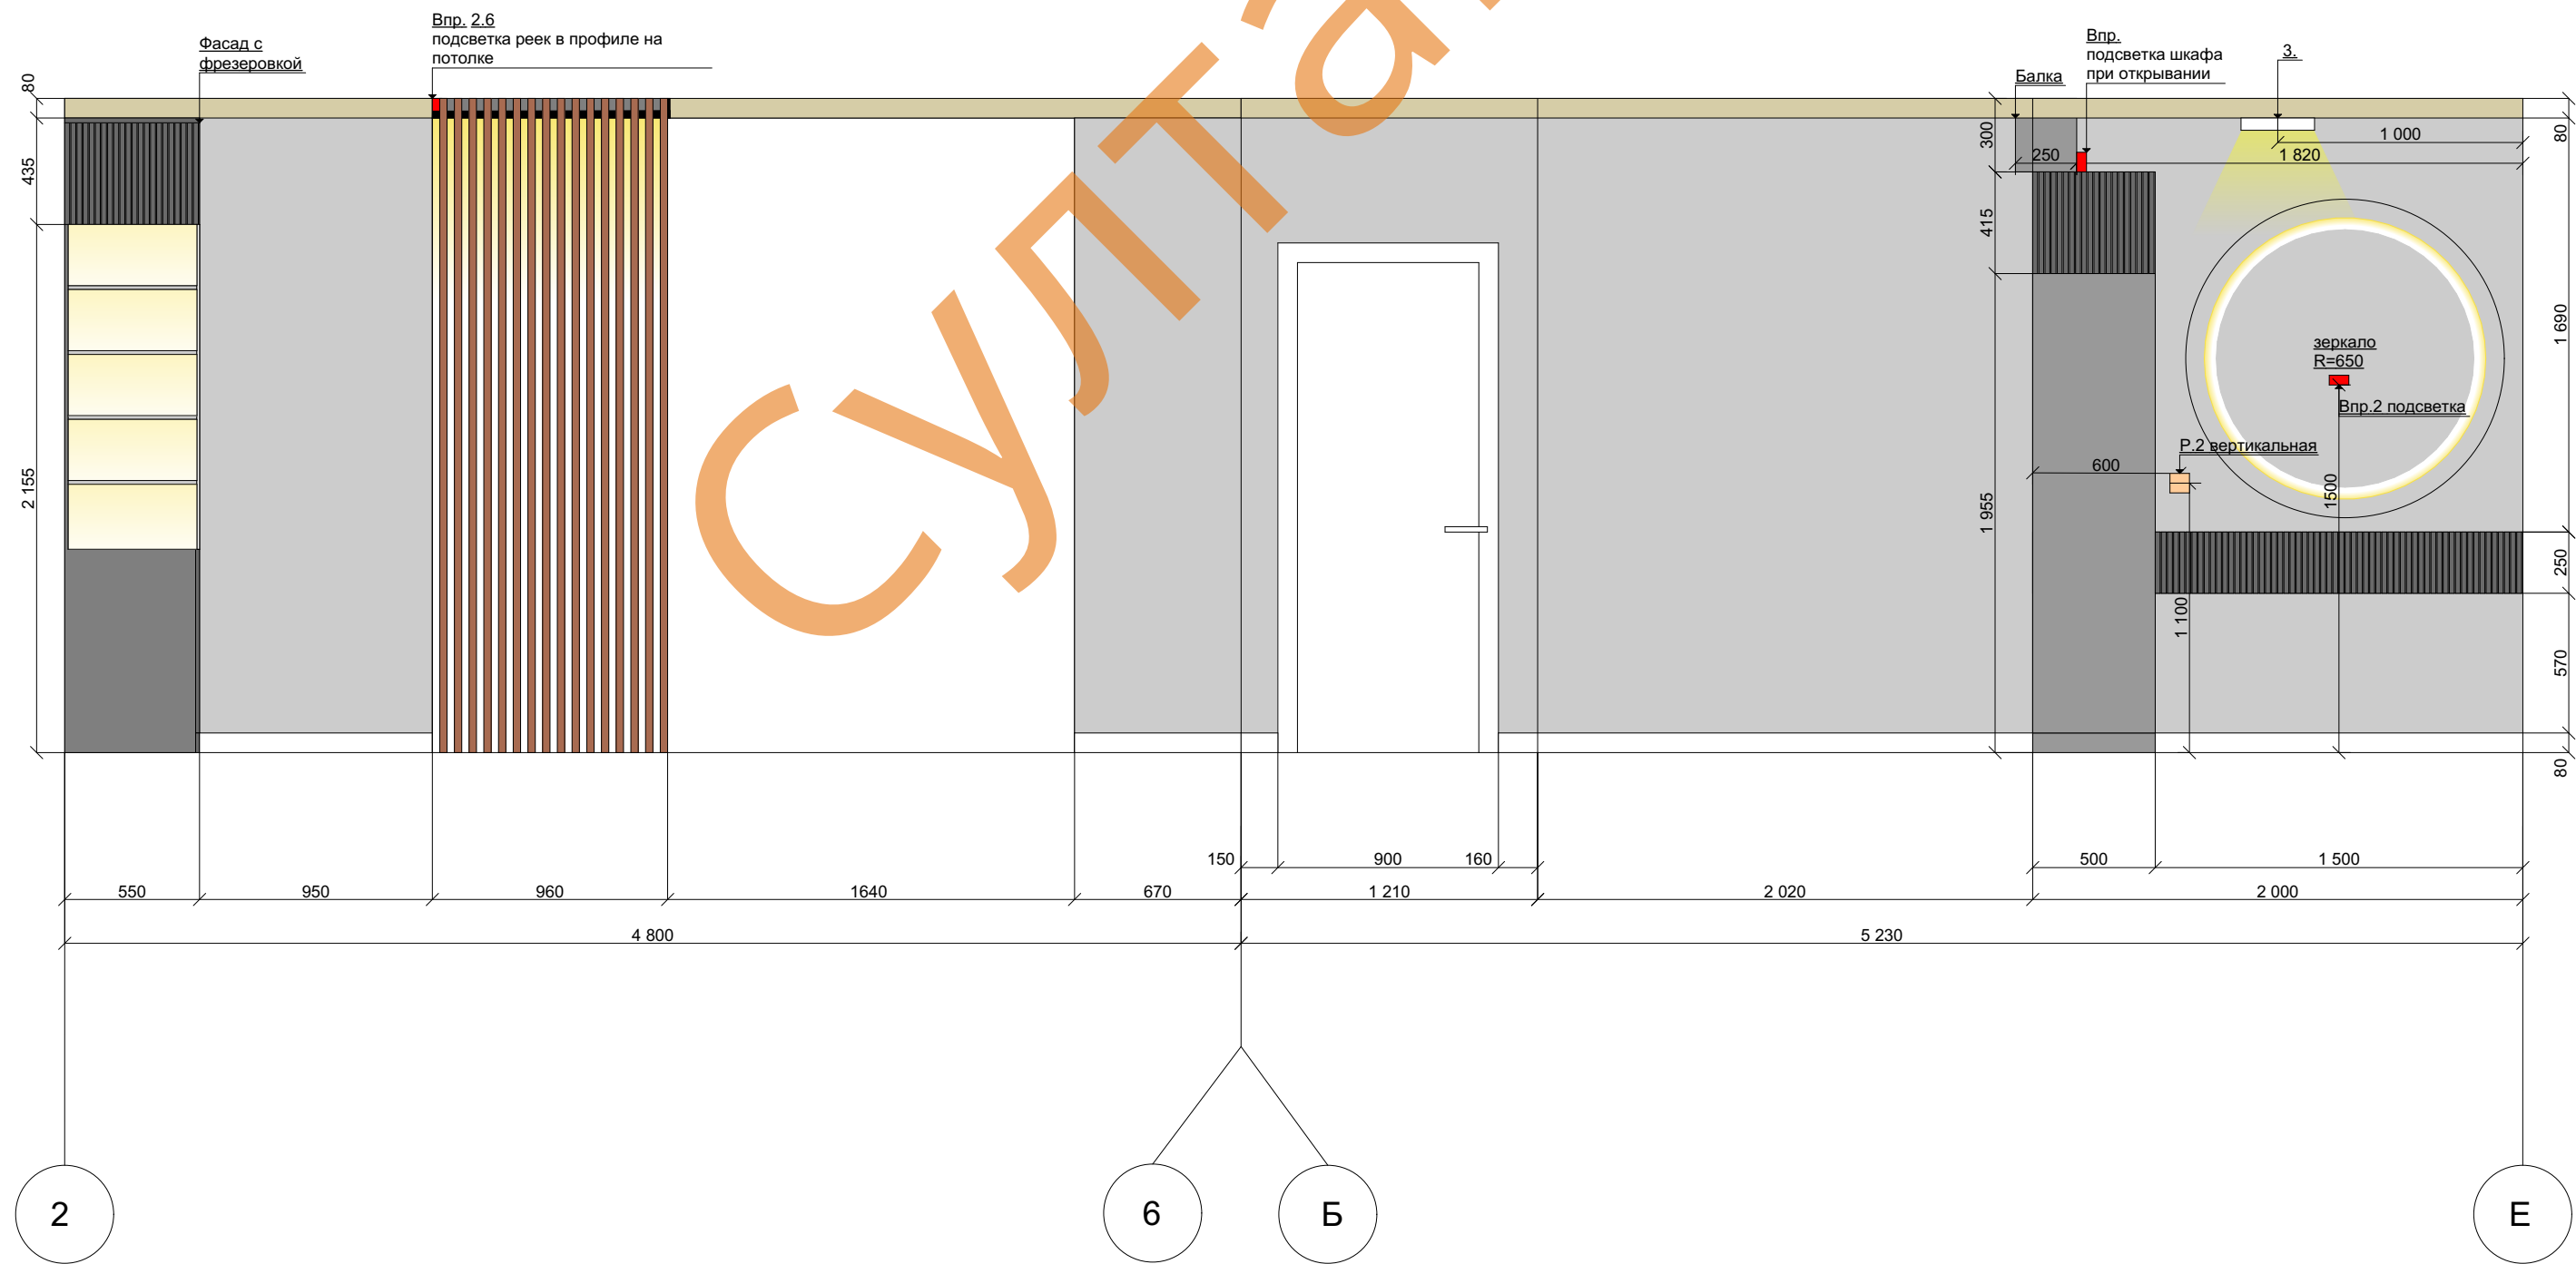

Развертки по стенам,
прихожая-коридор

Примечание:


- 1) Все размеры даны в мм;
- 2) Размеры даны относительно чернового пола и стен;
- 3) Схемы мебели показаны условно и требуют дополнительных замеров перед изготовлением;
- 4) Цвета покрытий и материалов на развертках показаны условно и могут отличаться от реальных;
- 5) План освещения см.лист №11
- 6) План размещения розеток и выключателей - лист №10
- 7) Ведомость материалов - см. соотв. раздел.

	Покраска стен 40,5м ²
	Светильник потолочный Артикул - MOD058CL-L35BS3K
	Лента светодиодная 2700K
	Зеркало серебро

Адрес объекта: г.Павлоград, ул. Шевченко 134

Масштаб 1:100	Лист	Подпись
	13	

Гардероб развертка 1-1

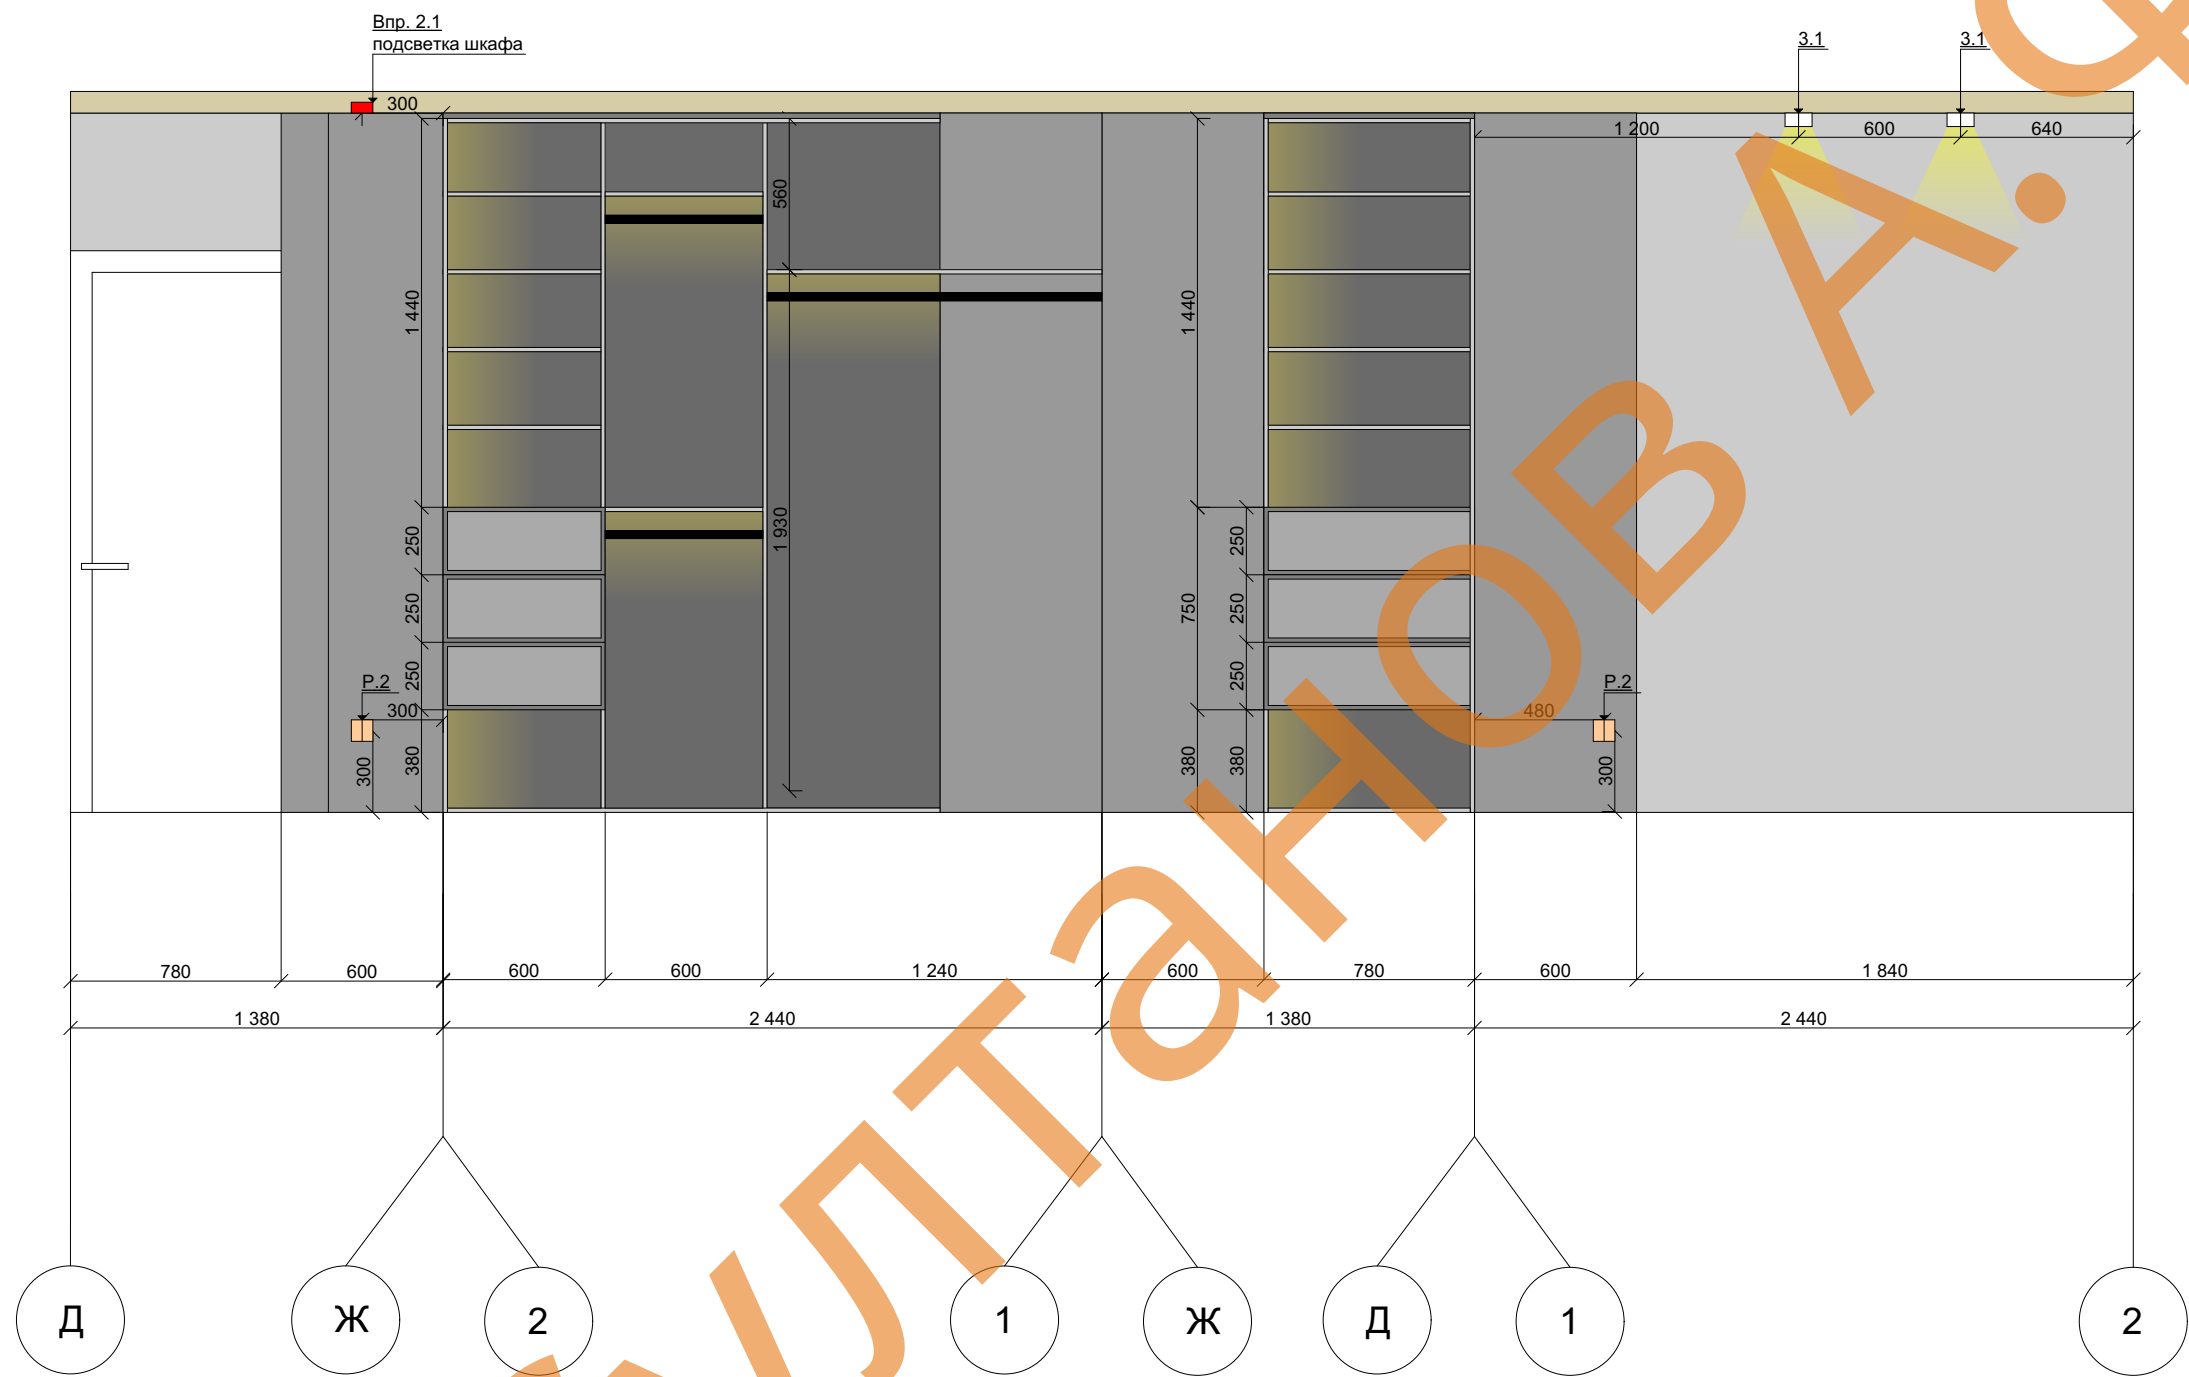

Развертки по стенам,
гардероб

- Примечание:
- 1) Все размеры даны в мм;
 - 2) Размеры даны относительно чернового пола и стен;
 - 3) Схемы мебели показаны условно и требуют дополнительных замеров перед изготовлением;
 - 4) Цвета покрытий и материалов на развертках показаны условно и могут отличаться от реальных;
 - 5) План освещения см.лист №11
 - 6) План размещения розеток и выключателей - лист №10
 - 7) Ведомость материалов - см. соотв. раздел.

Покраска стен 19 м²


Светильник накладной
Артикул -C009CW-L12B4K

Лента светодиодная 2700K


Адрес объекта: г.Павлоград, ул. Шевченко 134

Масштаб 1:100	Лист	Подпись
	14	

Санузел развертка 1-1

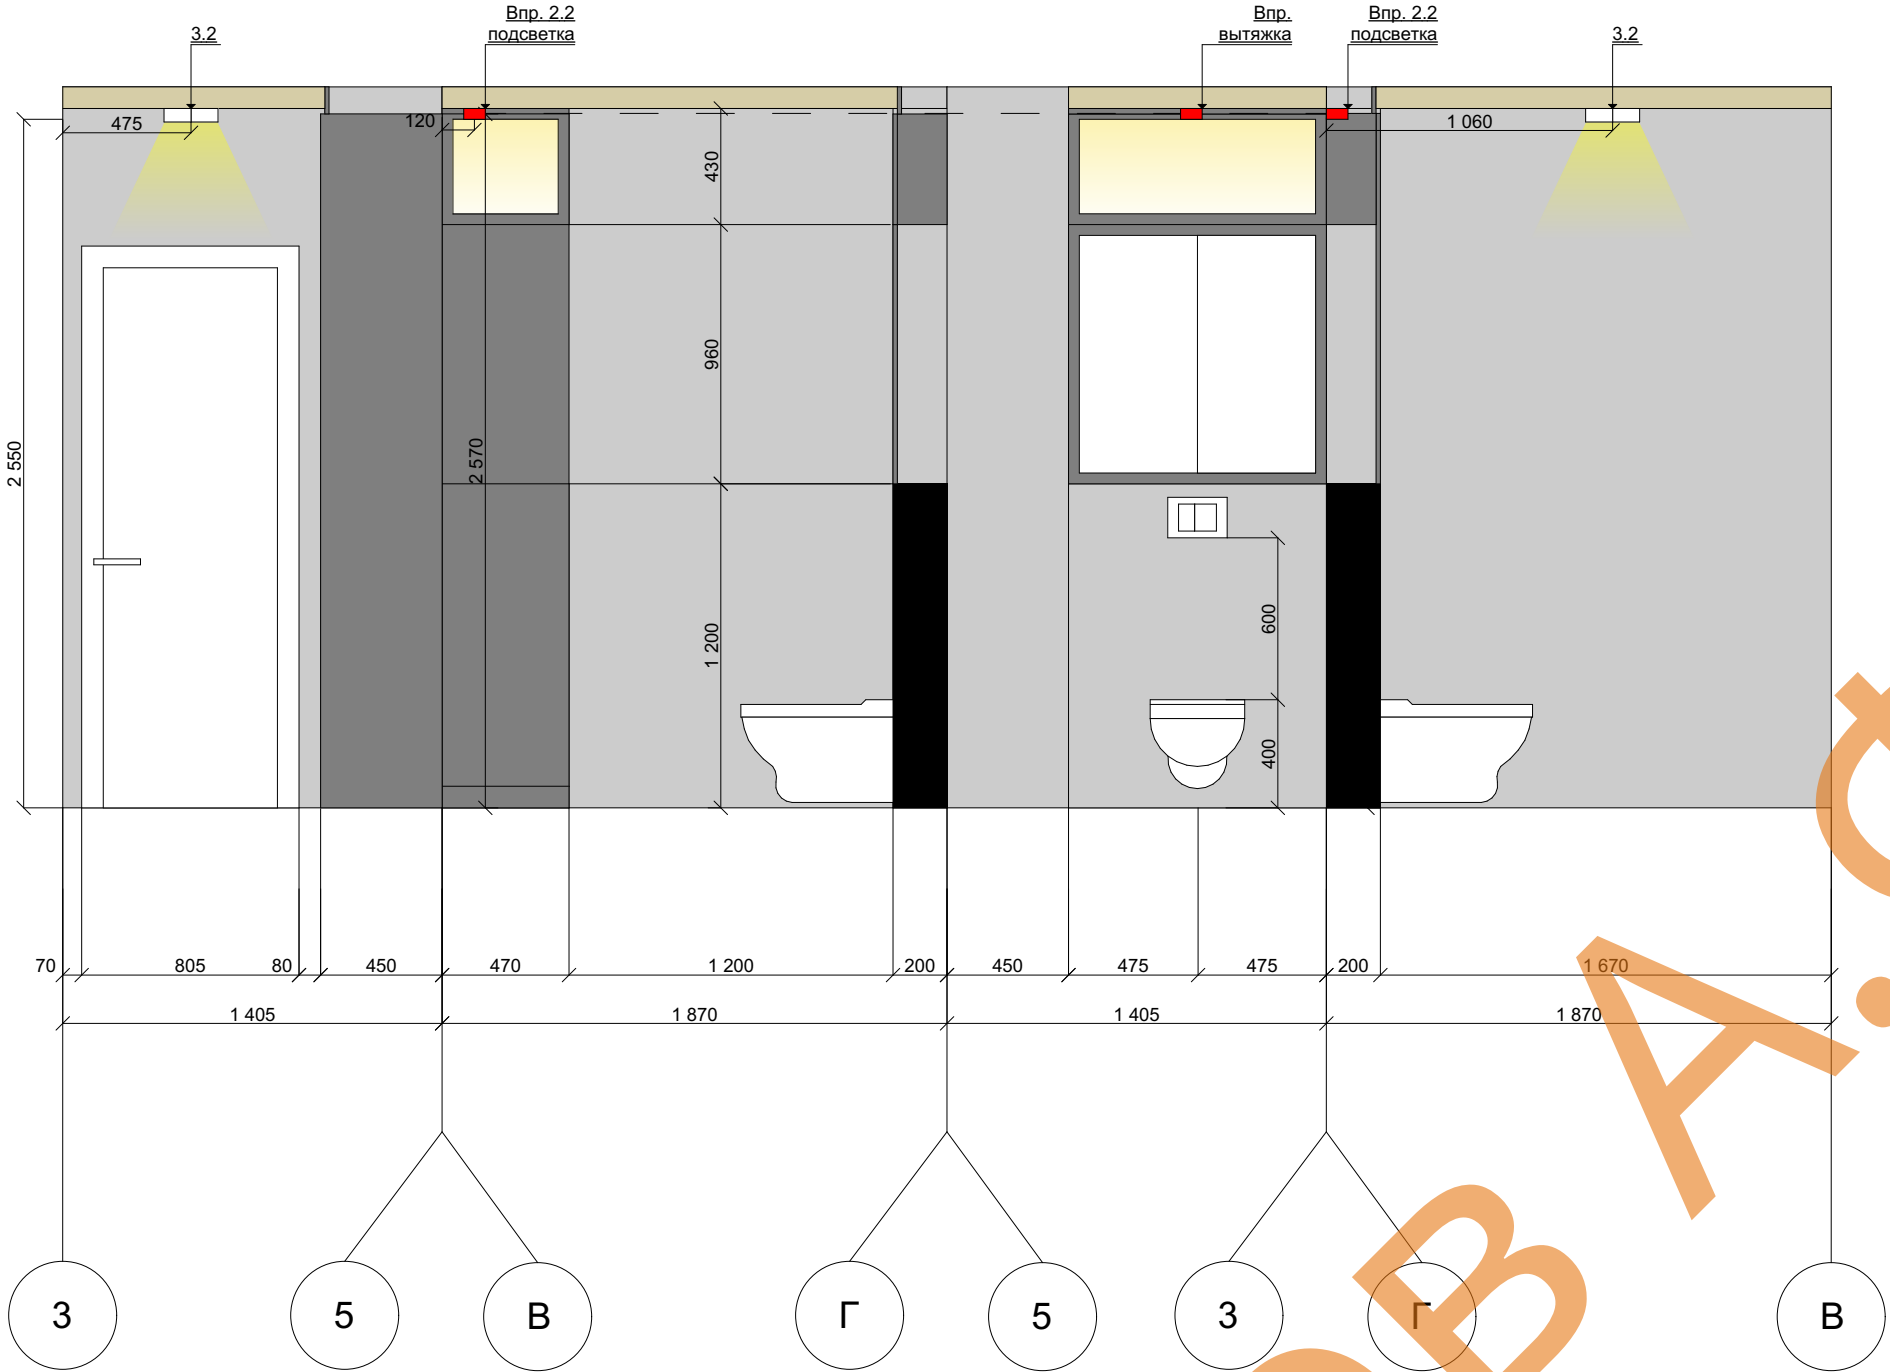

Ванная развертка 1-1

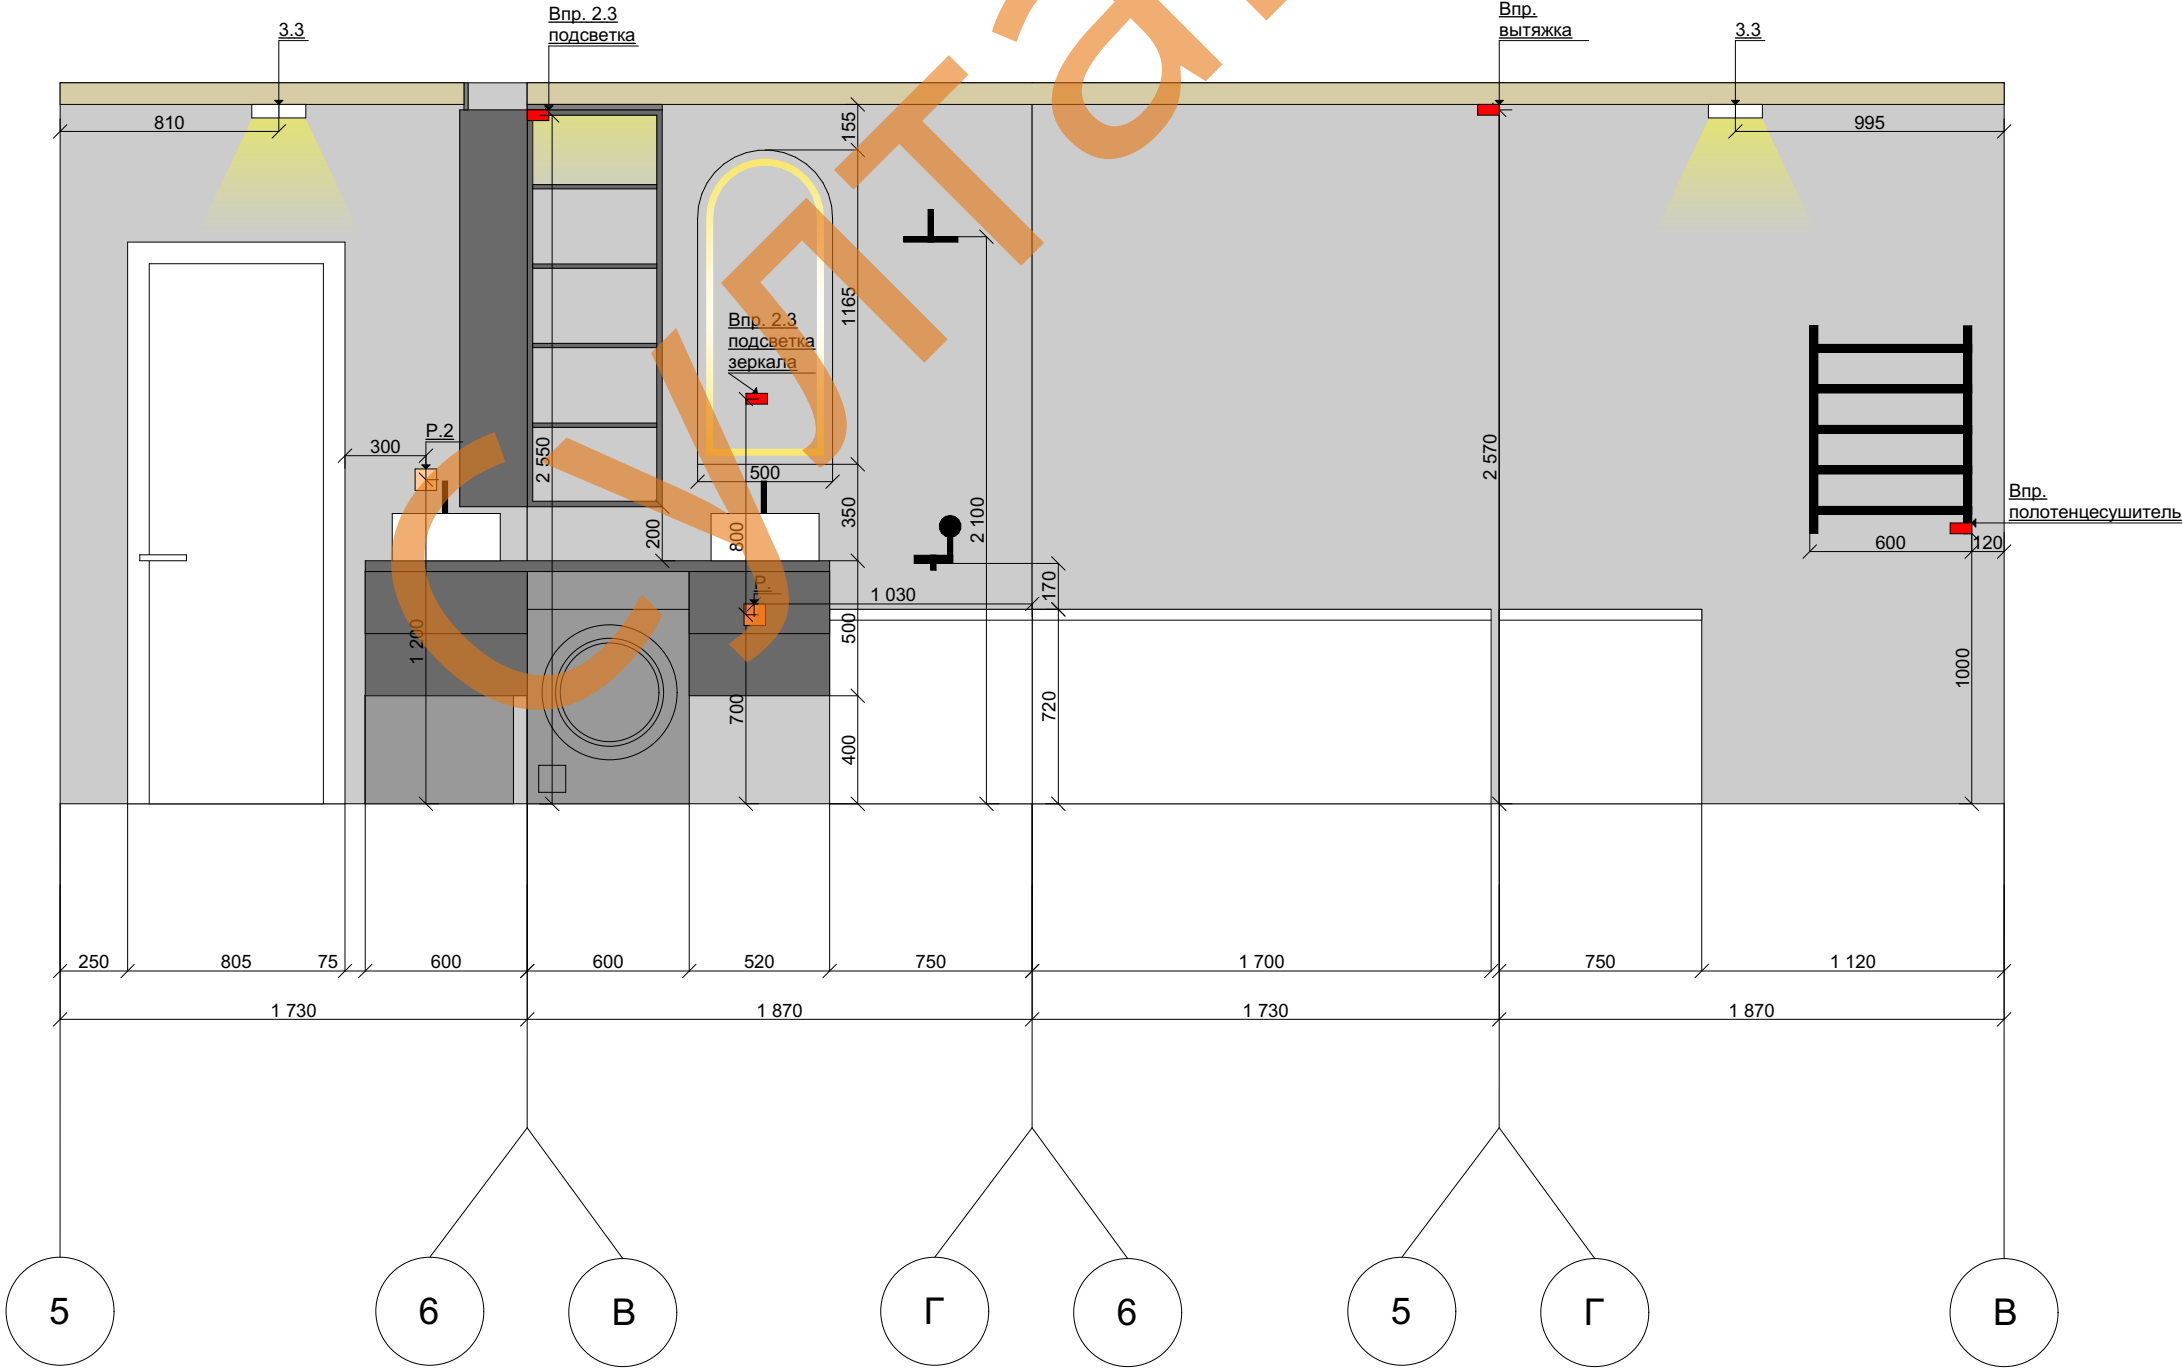

Развертки по стенам,
санузел и ванная

- Примечание:
- 1) Все размеры даны в мм;
 - 2) Размеры даны относительно чернового пола и стен;
 - 3) Схемы мебели показаны условно и требуют дополнительных замеров перед изготовлением;
 - 4) Цвета покрытий и материалов на развертках показаны условно и могут отличаться от реальных;
 - 5) План освещения см. лист №11
 - 6) План размещения розеток и выключателей - лист №10
 - 7) Ведомость материалов - см. соотв. раздел.



Светильник накладной
Артикул -C009CW-L12B4K




Лента светодиодная 2400K

Адрес объекта: г.Павлоград, ул. Шевченко 134

Масштаб 1:100	Лист	Подпись
	15	

Санузел развертка1-1

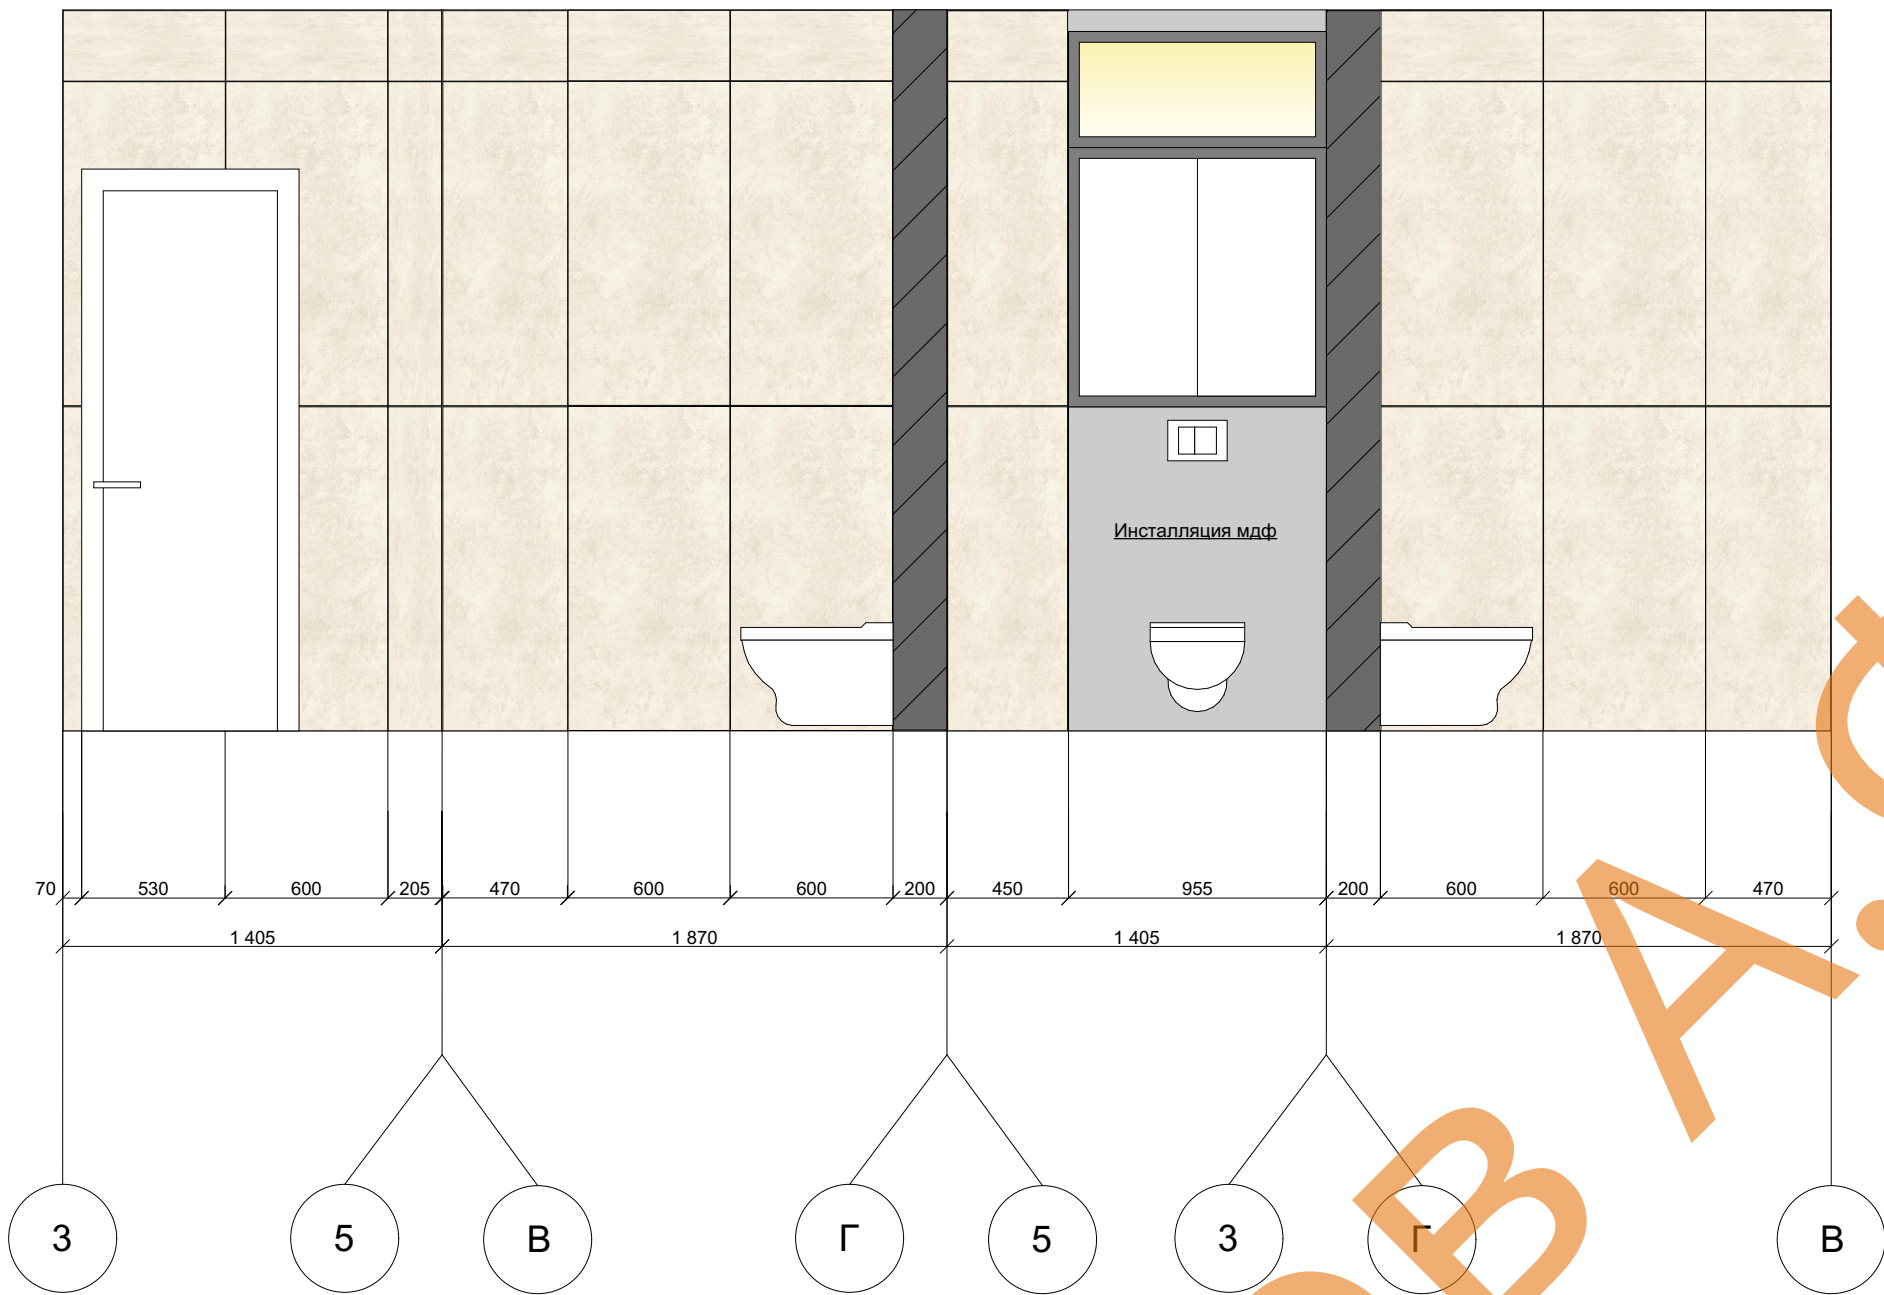

Ванная развертка1-1

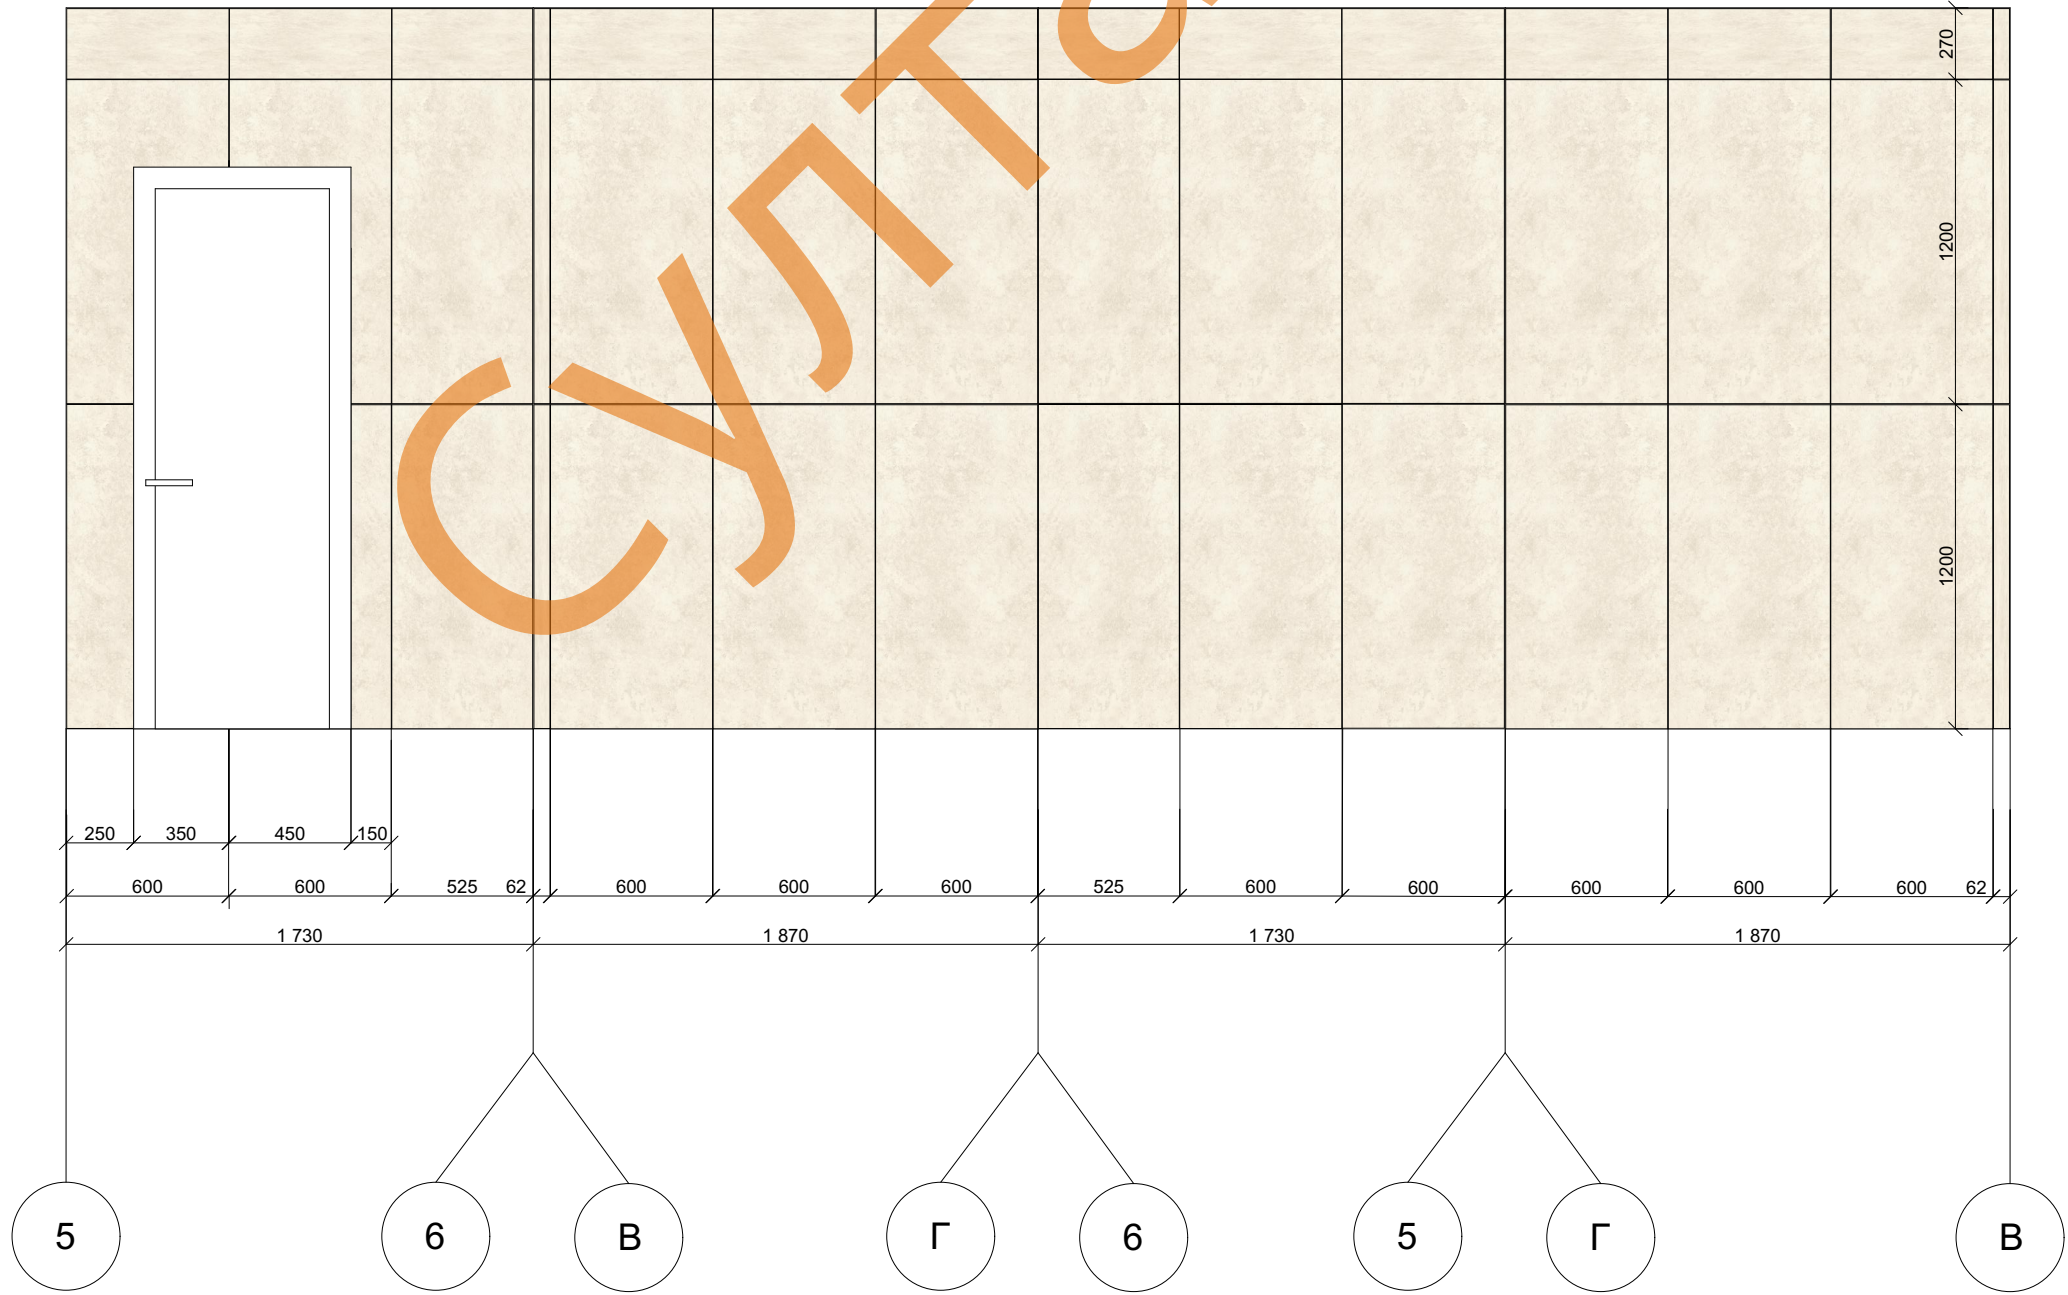


Схема укладки плитки в с/у и ванной

Примечание:
1) Все размеры даны в мм;
2) Размеры даны относительно чернового пола и стен;
3) Цвета покрытий и материалов на развертках показаны условно и могут отличаться от реальных;
5) План освещения см.лист №11
6) План размещения розеток и выключателей - лист №10
7) Ведомость материалов - см. соотв. раздел.


Усл.об	Наименование	S, м ²	Длина, мм
	Керамогранит	30,45	-

Marvel Travertine White Cross 60x120 Matt Sensitech


Адрес объекта: г.Павлоград, ул. Шевченко 134

Масштаб 1:100	Лист	Подпись
	16	

Детская развертка1-1

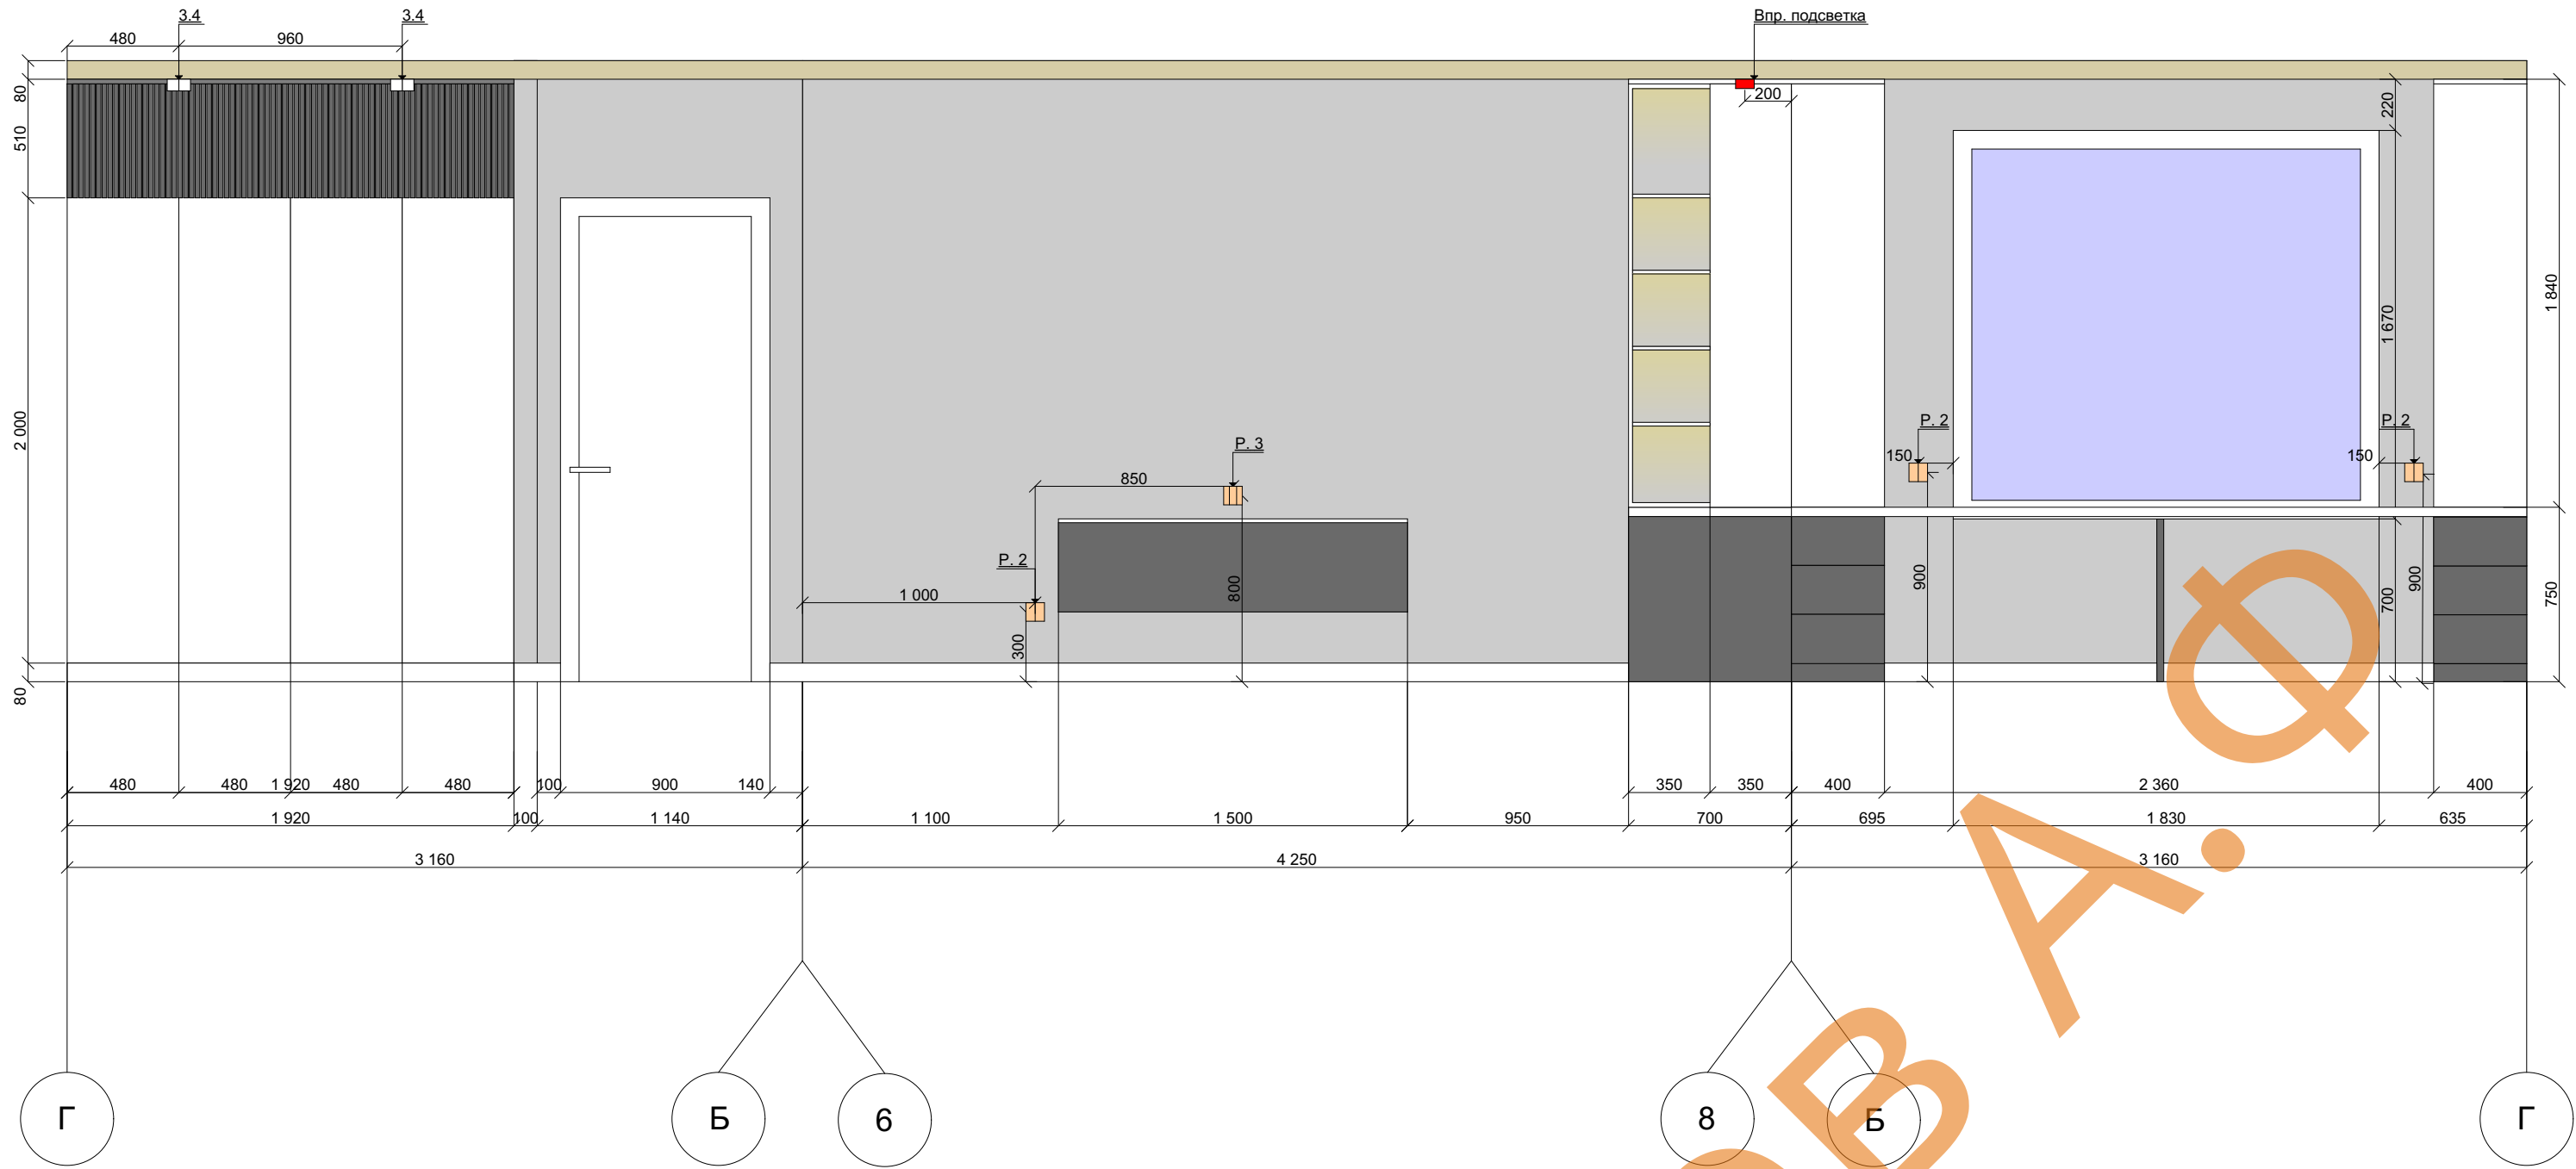

Детская развертка1-2

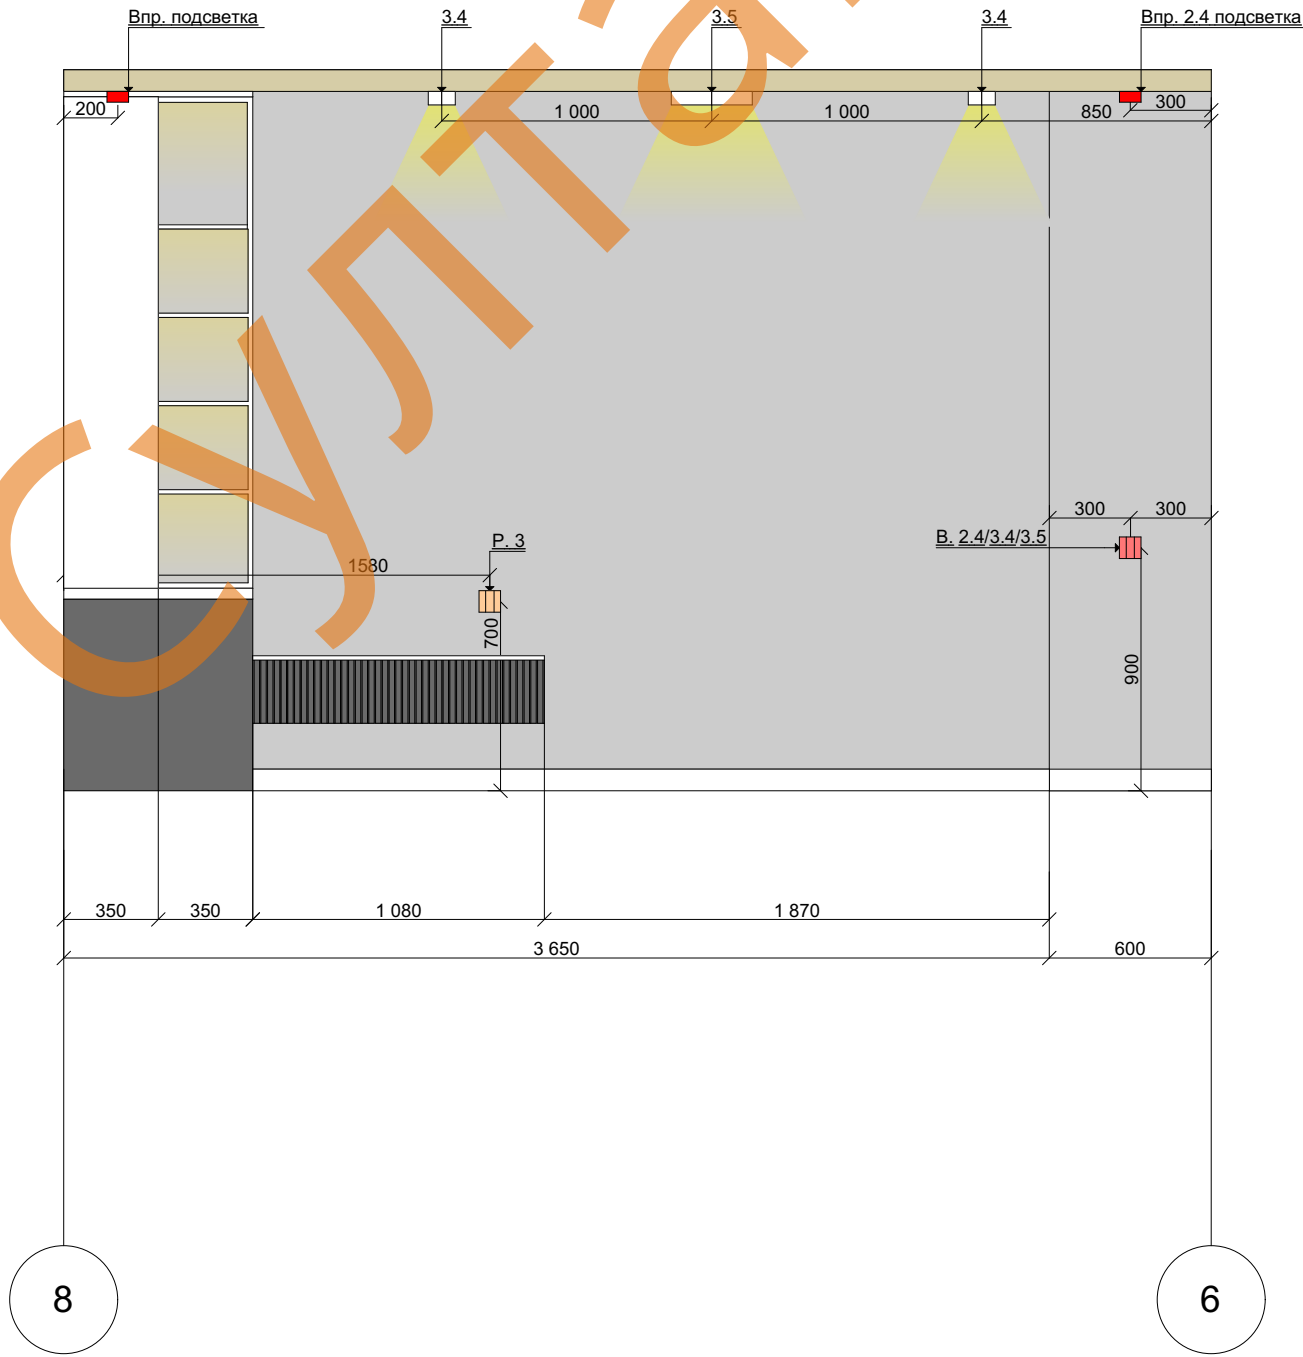

Развертки по стенам,
детская

- Примечание:
- 1) Все размеры даны в мм;
 - 2) Размеры даны относительно чернового пола и стен;
 - 3) Схемы мебели показаны условно и требуют дополнительных замеров перед изготовлением;
 - 4) Цвета покрытий и материалов на развертках показаны условно и могут отличаться от реальных;
 - 5) План освещения см.лист №11
 - 6) План размещения розеток и выключателей - лист №10
 - 7) Ведомость материалов - см. соотв. раздел.

Покраска стен 34,70 м²

Люстра подвесная
Артикул - 10008/6C Mult


Лента светодиодная 2700K

Светильник встраиваемый
Артикул - DK2081-WH


Адрес объекта: г.Павлоград, ул. Шевченко 134

Масштаб 1:100	Лист	Подпись
	17	

Кухня-гостинная развертка1-1

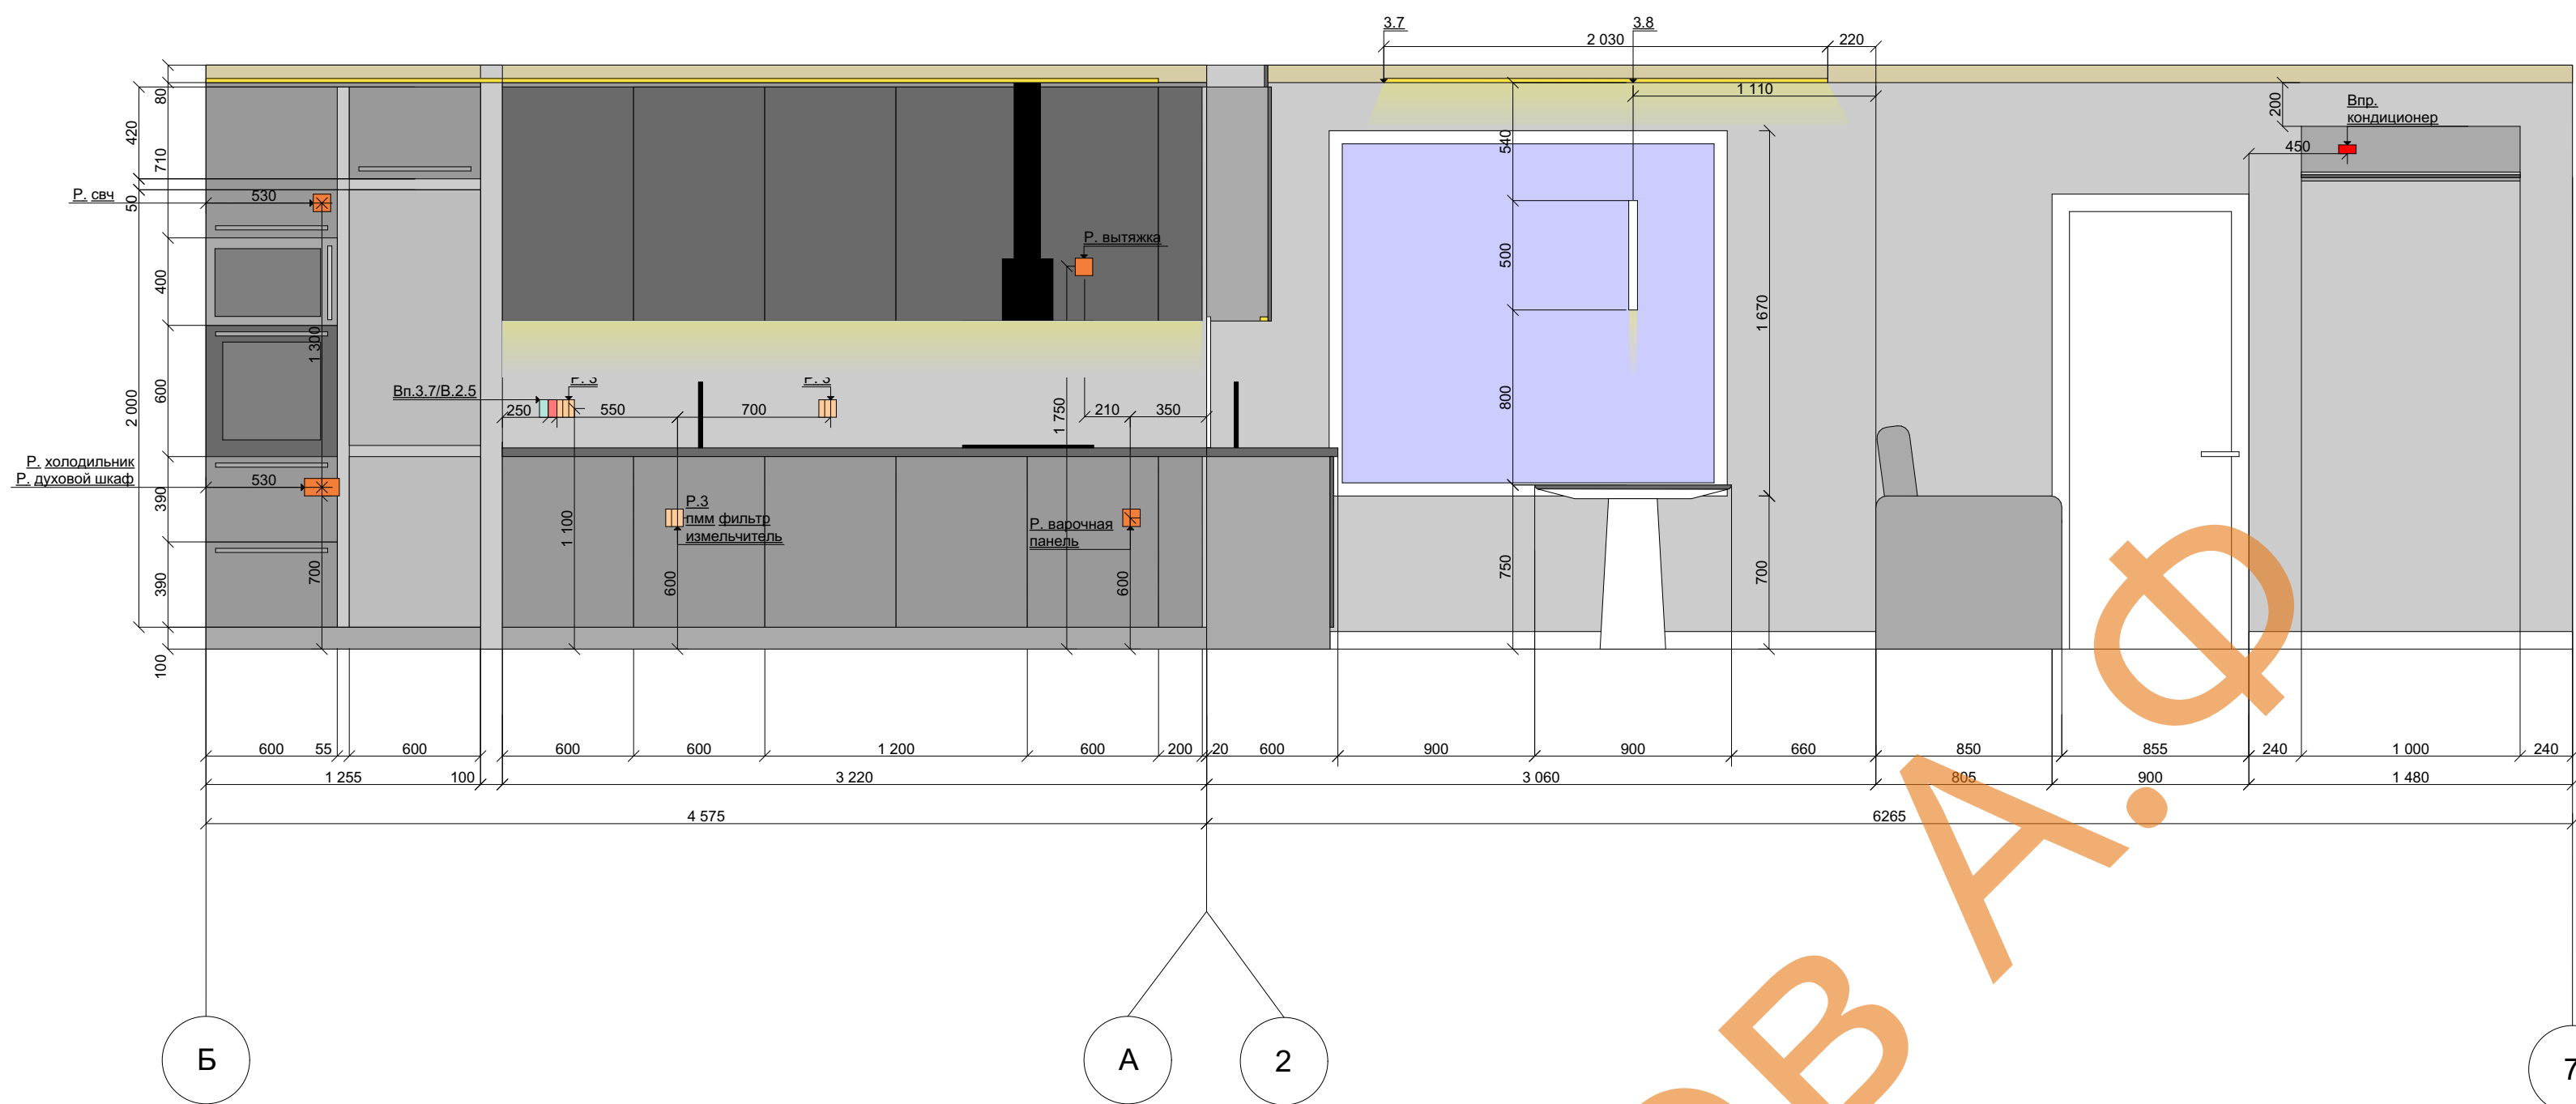

Кухня-гостинная развертка1-2

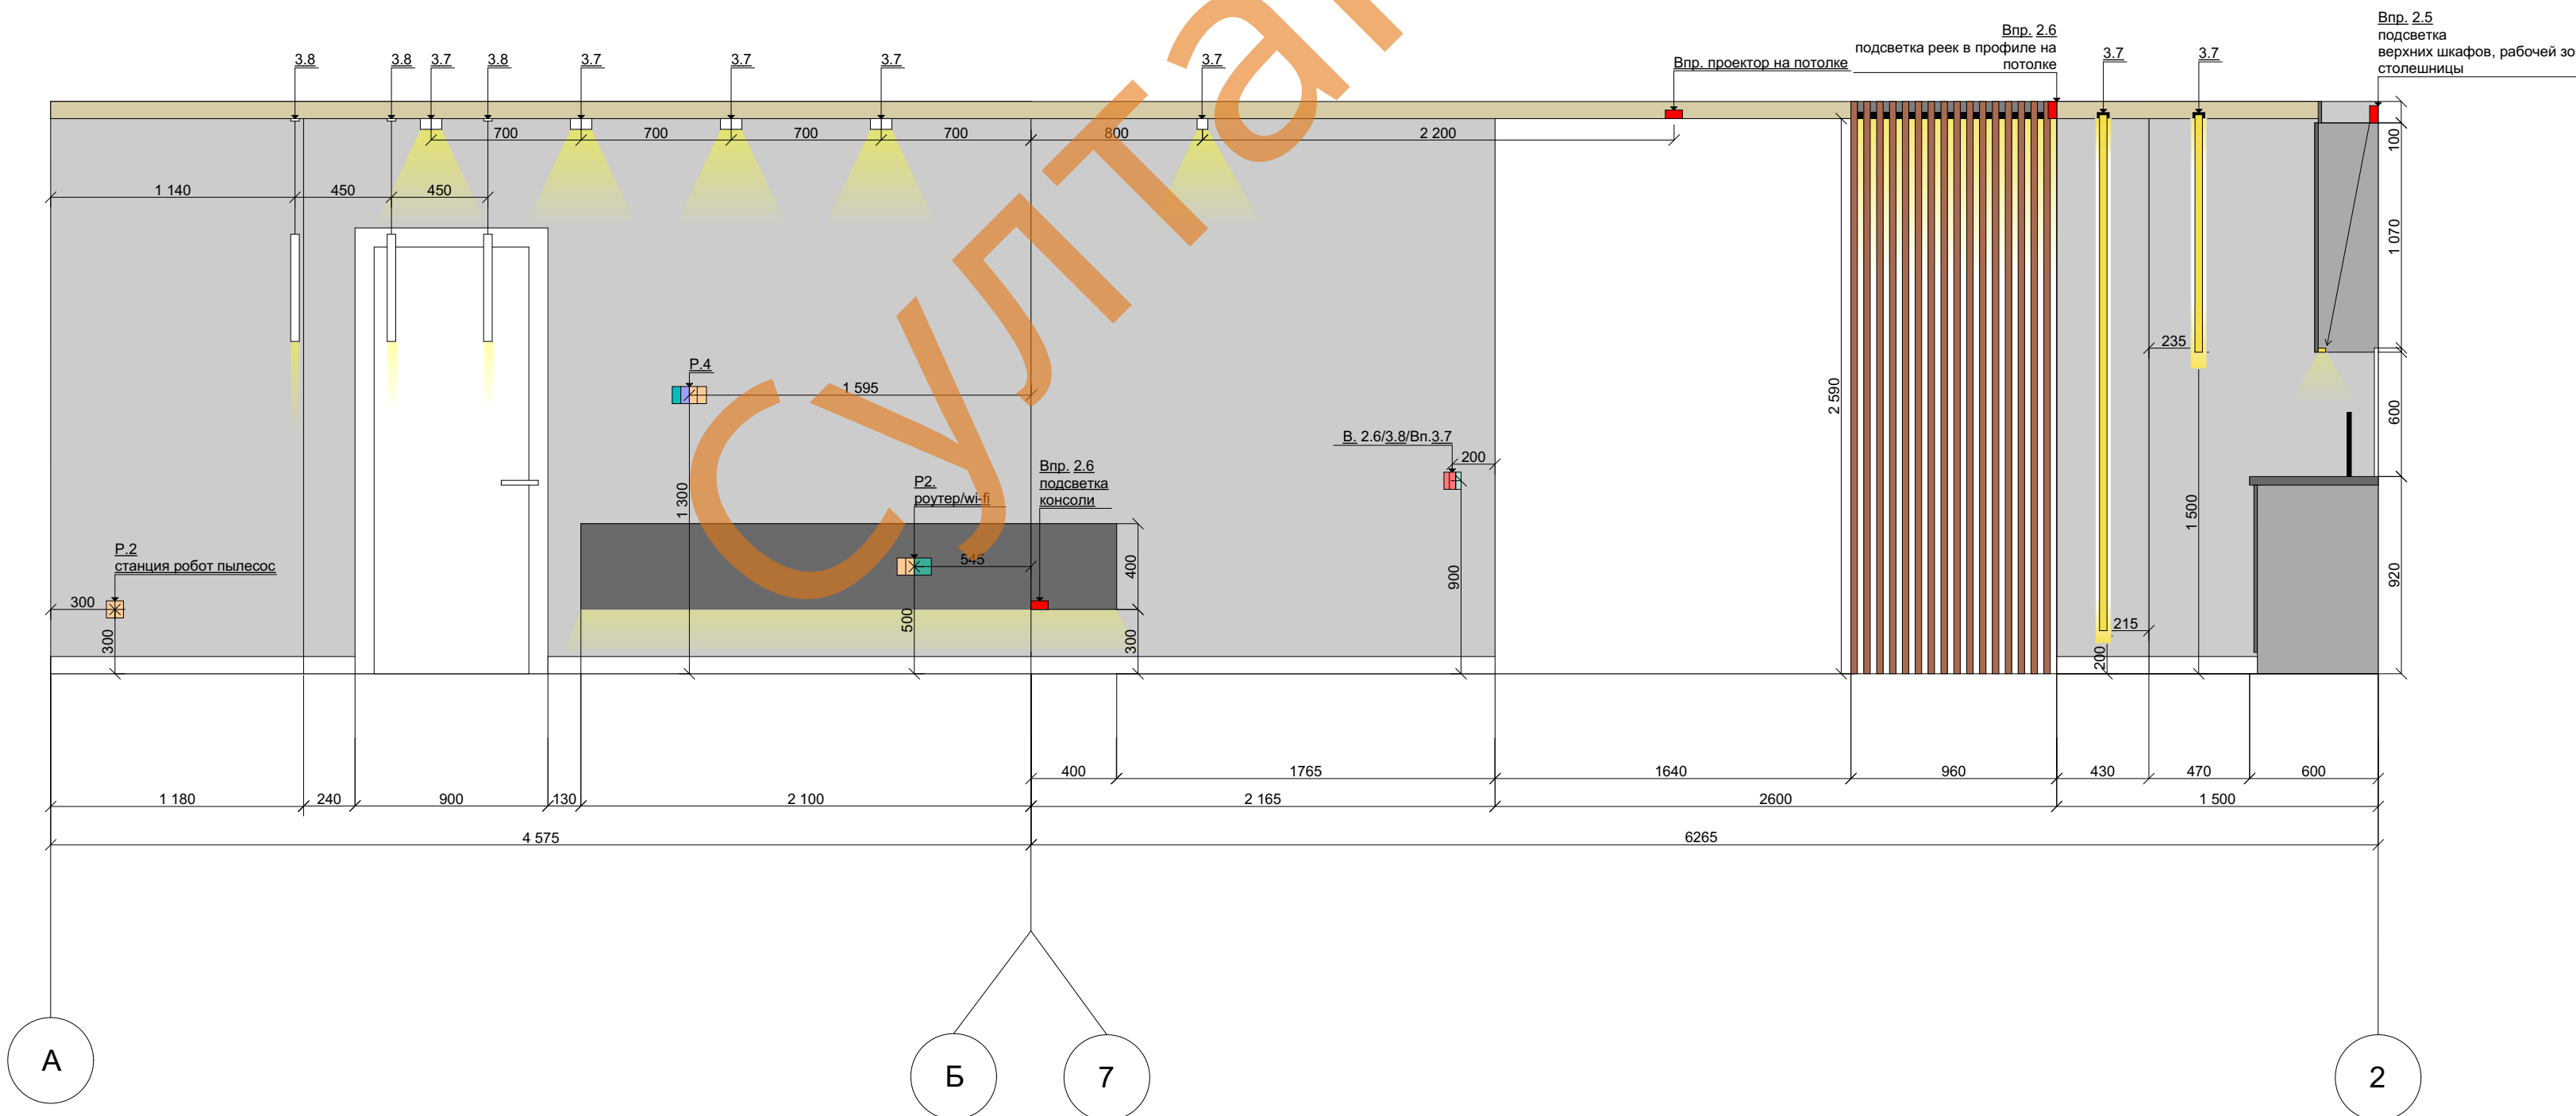

Развертки по стенам,
кухня-гостинная

- Примечание:
- 1) Все размеры даны в мм;
 - 2) Размеры даны относительно чернового пола и стен;
 - 3) Схемы мебели показаны условно и требуют дополнительных замеров перед изготовлением;
 - 4) Цвета покрытий и материалов на развертках показаны условно и могут отличаться от реальных;
 - 5) План освещения см.лист №11
 - 6) План размещения розеток и выключателей - лист №10
 - 7) Ведомость материалов - см. соотв. раздел;
 - 8) Оси 7-2 первые в развертке гостинная-кухня.

	Покраска стен 49,0 м ²
	Трековый светильник Артикул - 359473
	Лента светодиодная 3000K
	Светильник подвесной Артикул - MOD159PL-L6GK
	Светодиодный профиль-закладная для стен
	Светодиодный профиль-закладная для натяжного потолка
	Низковольтный шинопровод

Адрес объекта: г.Павлоград, ул. Шевченко 134

Масштаб 1:100	Лист	Подпись
	18	

Примечание:

- | | |
|--|-----------------------------------|
| | Покраска стен 32,0 м ² |
|--|-----------------------------------|



Лента светодиодная 2700К

Architectural floor plan of a room with dimensions and furniture layout. The plan shows a room with a total width of 4,570 and a total depth of 2,750. Key features include:

- Dimensions:**
 - Overall width: 4,570
 - Overall depth: 2,750
 - Door width: 900
 - Door height: 2,000
 - Door offset from left wall: 1,850
 - Door offset from right wall: 900
 - Door offset from bottom wall: 400
 - Door offset from top wall: 200
 - Door offset from right wall (top): 720
 - Door offset from right wall (bottom): 700
 - Door offset from right wall (total): 1,420
 - Door offset from right wall (total): 960
 - Door offset from right wall (total): 1,780
 - Door offset from right wall (total): 2,750
- Furniture and Fixtures:**
 - Door:** Located on the right wall, opening to the left.
 - Window:** Located on the right wall, above the door, with a width of 1,780 and a height of 2,000.
 - Table:** Located on the right side of the room, with a width of 1,780 and a height of 2,000.
 - Chair:** Located on the right side of the room, with a width of 1,780 and a height of 2,000.
 - Stool:** Located on the right side of the room, with a width of 1,780 and a height of 2,000.
 - Lighting:** Two lighting fixtures are shown, labeled P. 2 and P. 3, with a height of 200.
 - Storage:** A storage unit is located on the left side of the room, with a width of 400 and a height of 200.
- Labels:**
 - Б, 2/73.9/4:** Located near the door.
 - А, 6, 8:** Located near the bottom wall.

Architectural floor plan of a room with dimensions and furniture layout. The plan includes a large blue rectangular area on the left, a central grey area, and a red area on the right labeled "Мужское изголовье". Dimensions are provided for various sections and overall totals. A large orange watermark "Супер" is overlaid on the plan.

Dimensions and layout details:

- Overall width: 4 570
- Overall length: 2 750
- Top horizontal dimensions: 2 275, 1 375
- Right vertical dimensions: 1 390, 1 200
- Bottom horizontal dimensions: 700, 1 865, 3 470, 2 705, 400, 400, 1 950, 400
- Left vertical dimensions: 3 800, 2 000, 700
- Right vertical dimensions: 200, 700, 500
- Labels: "Мужское изголовье", "Впр. 2,7 по высоте парничек кроватки", "Р. 2 с ушб", "3.8", "4", "500", "400", "700", "200"

Масштаб 1:100

Лист

19

Подпись

Лист ведомостей

Ведомость рамок электрических розеток							
Тип рамки	Количество	Примечание					
Рамка х1	10						
Рамка х2	18						
Рамка х3	11						
Рамка х4	1						
Рамка х5	-						
	40						

Ведомость вставок электрических розеток							
Из их числа	Розетка	Интернет	В. 1 кл.	В. 2 кл.	В. 3 кл.	Дат движ	Крышка КК
	29	3	3	4	5	-	2
Влагозащ.	3	-	-	-	-	-	-
Проходной	-	-	-	2	-	-	-
x1/x2	1	-	-	1	-	-	-
x1/x3	-	-	-	-	1	-	-

Спецификация отделочных материалов		
Обозначение	Наименование	Кол.во
	Керамогранит.Atlas concorde.Boost Pro Clay 60x60 Matt Sensitech	8,5 м²
	Marvel Travertine White Cross 60x120 Matt Sensitech. Артикул:A8Uz	30,45м²
	Ламинат. Egger. Aqua+ 2023 Classic.Дуб Муром 193x1292мм. Артикул:EPL139	66,5 м²
	Плинтус пластиковый "Белый" 70 мм.	44,075мп
	Натяжной потолок, цвет "Белый"	64 м²
	Покраска, цвет "Бежевый"	175,2 м²
	Зеркало серебро	1,92 м²

Ведомость назначения электричеких выводов		
Назначение	Примечание	Кол.во
Вывод для вытяжного вентелятора		2
Вывод для диодной подсветки	кровать, консоль	2
Вывод для кондиционера		1
Вывод для кухонной вытяжки		1
Вывод для подсветки в профиле	рейки, столешница в кухне	2
Вывод для подсветки зеркала		2
Вывод для подсветки мебельной		9

Ведомость назначения электричехих выводов		
Наименование	Примечание	Кол.во
Подсветка зеркала светодиодная		2
Пдсветка в профиле настенная		3,65мп
СД профиль для натяжного потолка		5,03мп
Светильник потолочный		2
Люстра повесная		1
Светильник накладной		4
Светильник подвесной		3
Трековый светильник		4
Низковольтный шинопровод		2,8мп
Встраиваемый светильник		8
Светильник настенный		2

Адрес объекта: г.Павлоград, ул. Шевченко 134

Адрес объекта: г.Павлоград, ул. Шевченко 134		
Масштаб 1:100	Лист	Подпись
	20	