


План обмерный М 1:50

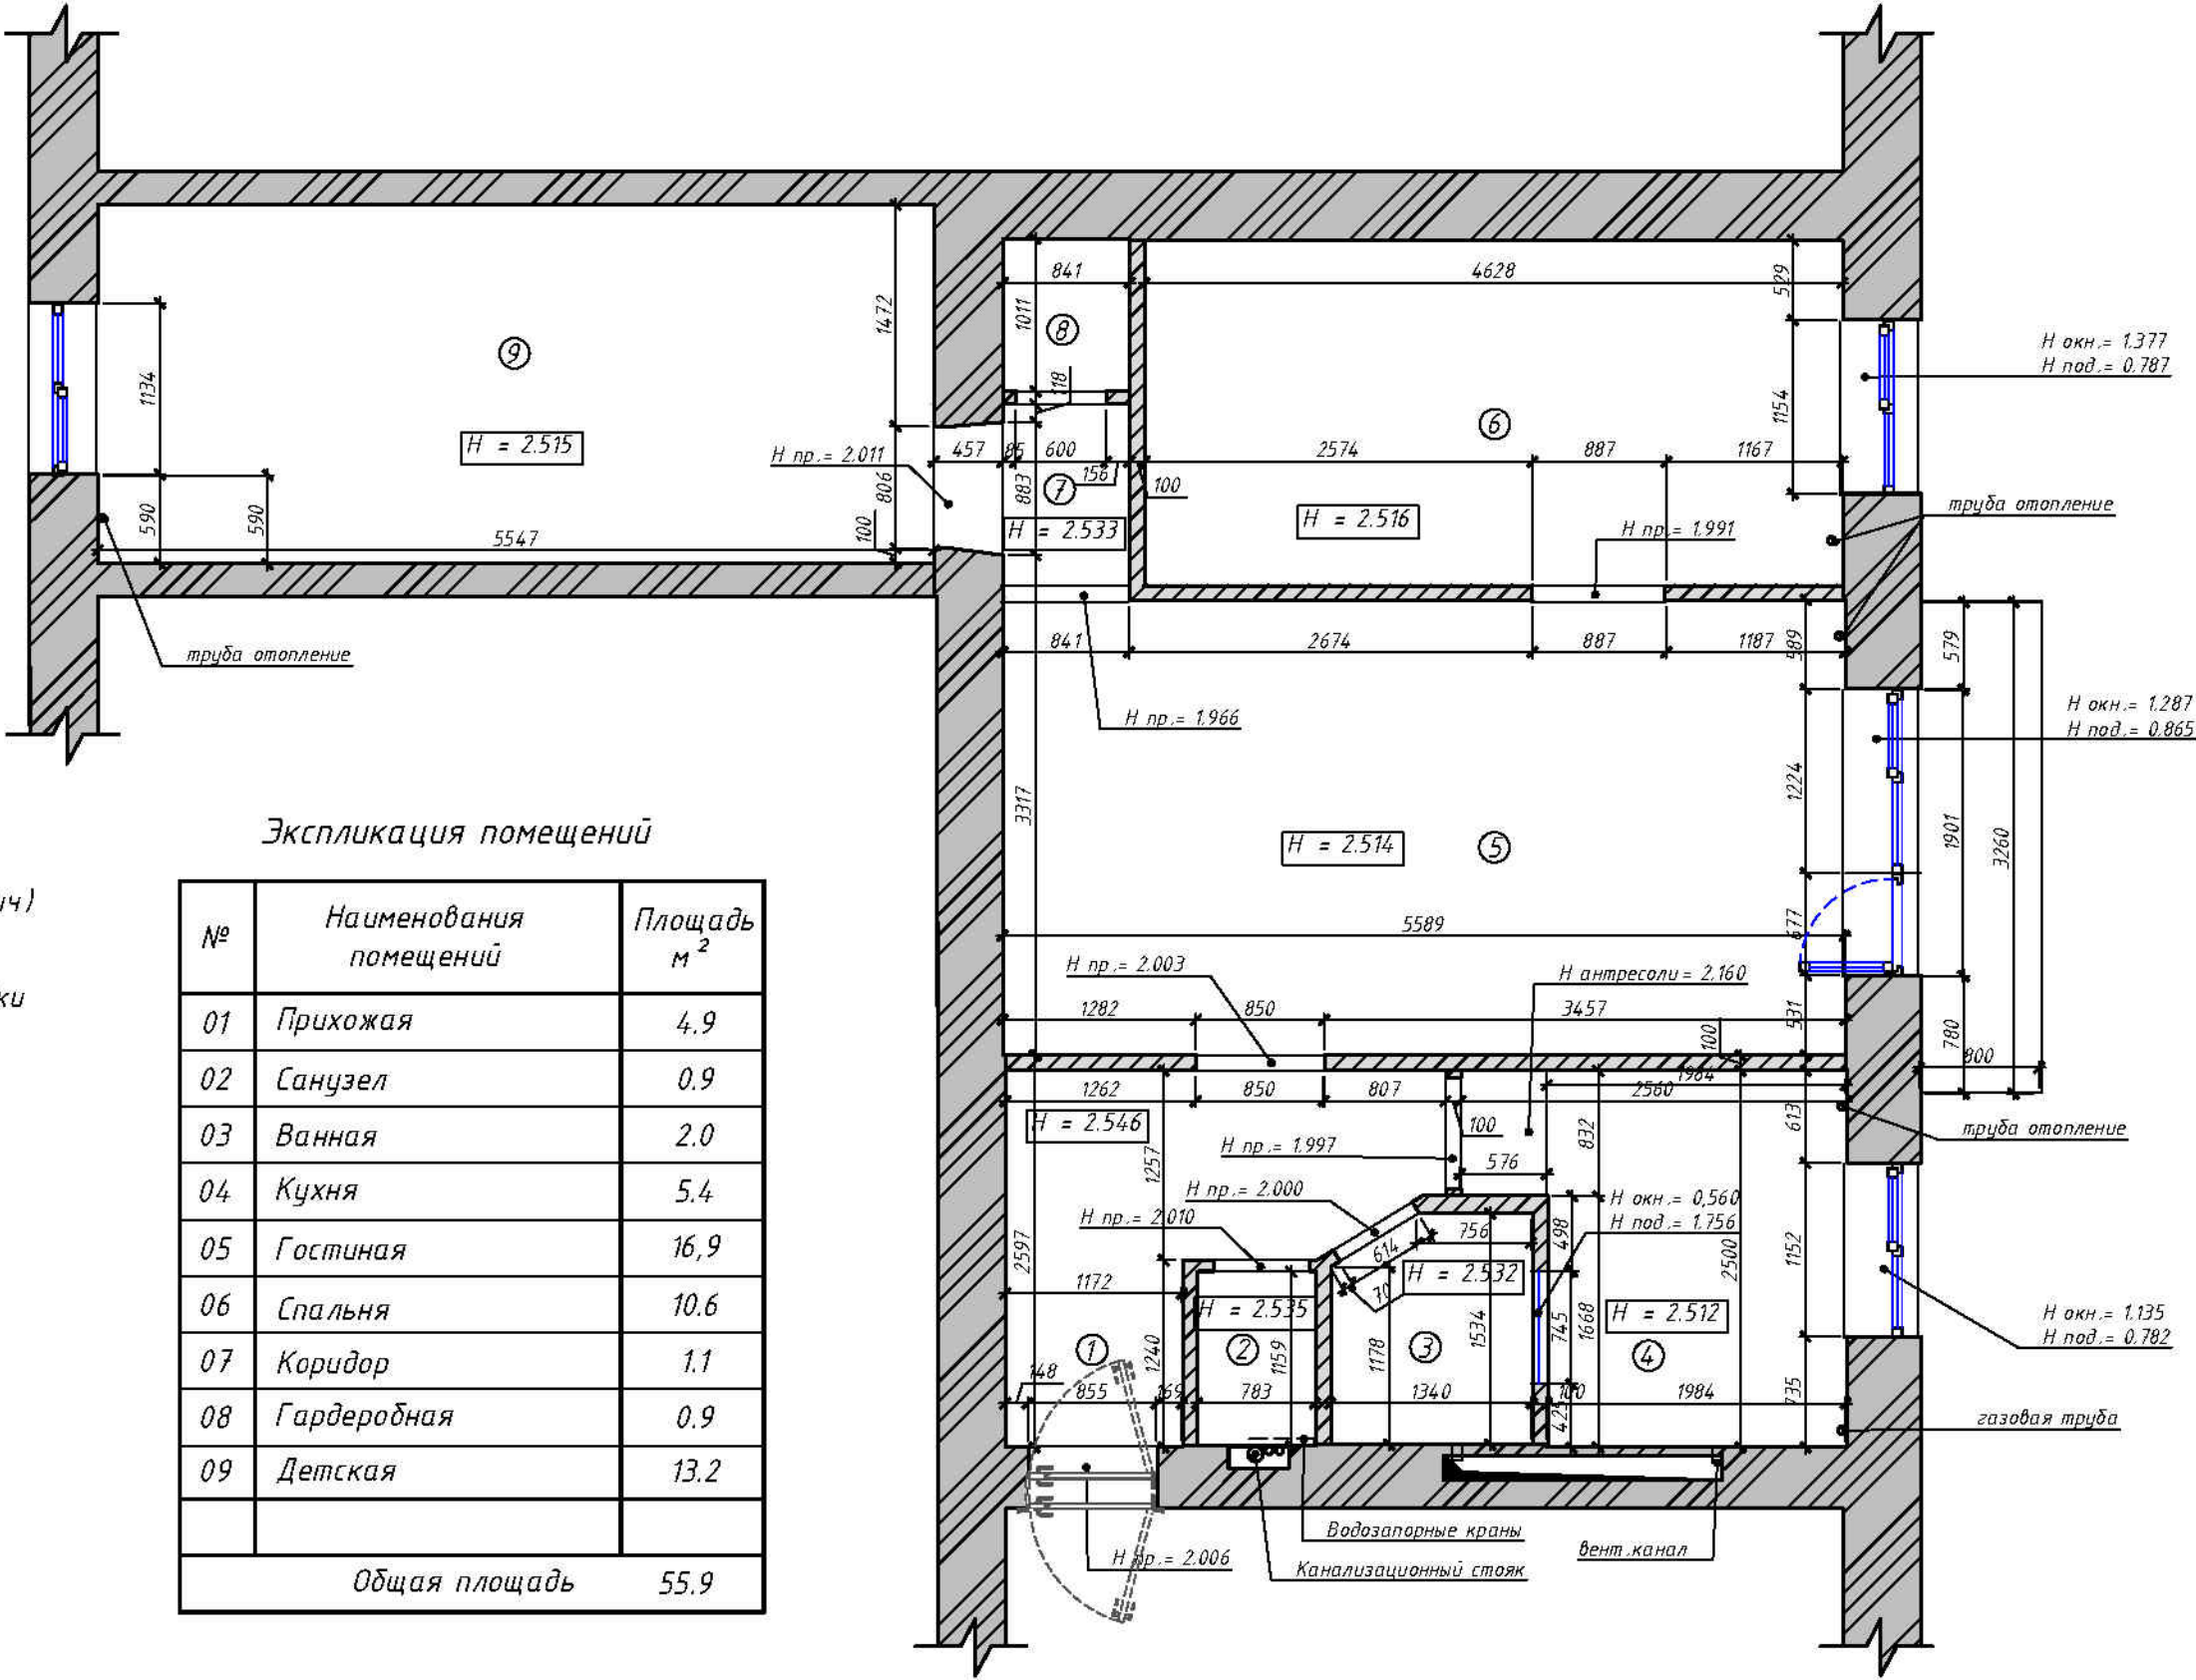

Условные обозначения

- Несущие стены (кирпич)
- Внутренние перегородки


Экспликация помещений

№	Наименования помещений	Площадь м ²
01	Прихожая	4,9
02	Санузел	0,9
03	Ванная	2,0
04	Кухня	5,4
05	Гостиная	16,9
06	Спальня	10,6
07	Коридор	1,1
08	Гардеробная	0,9
09	Детская	13,2
Общая площадь		55,9

Примечание :

1. Все размеры указаны в мм
2. Допустимое отклонение от фактических размеров 5 мм на 1 м
3. За отметку 0,000 принят уровень чистового пола квартиры - стяжка от застройщика
4. Все высоты даны от отметки пола конкретного участка
5. Перед началом работ все размеры и отметки проверить по месту
6. Несоответствия размеров и отметок согласовать с автором проекта

Зм.	Кол.	Лист	№ док	Подпись	Дата	Квартира по адресу: ул.	Стадия	Лист	Листов
ГАП					01.12		ДП	3	12
Арх.						План обмерный М 1:50			
					2021				

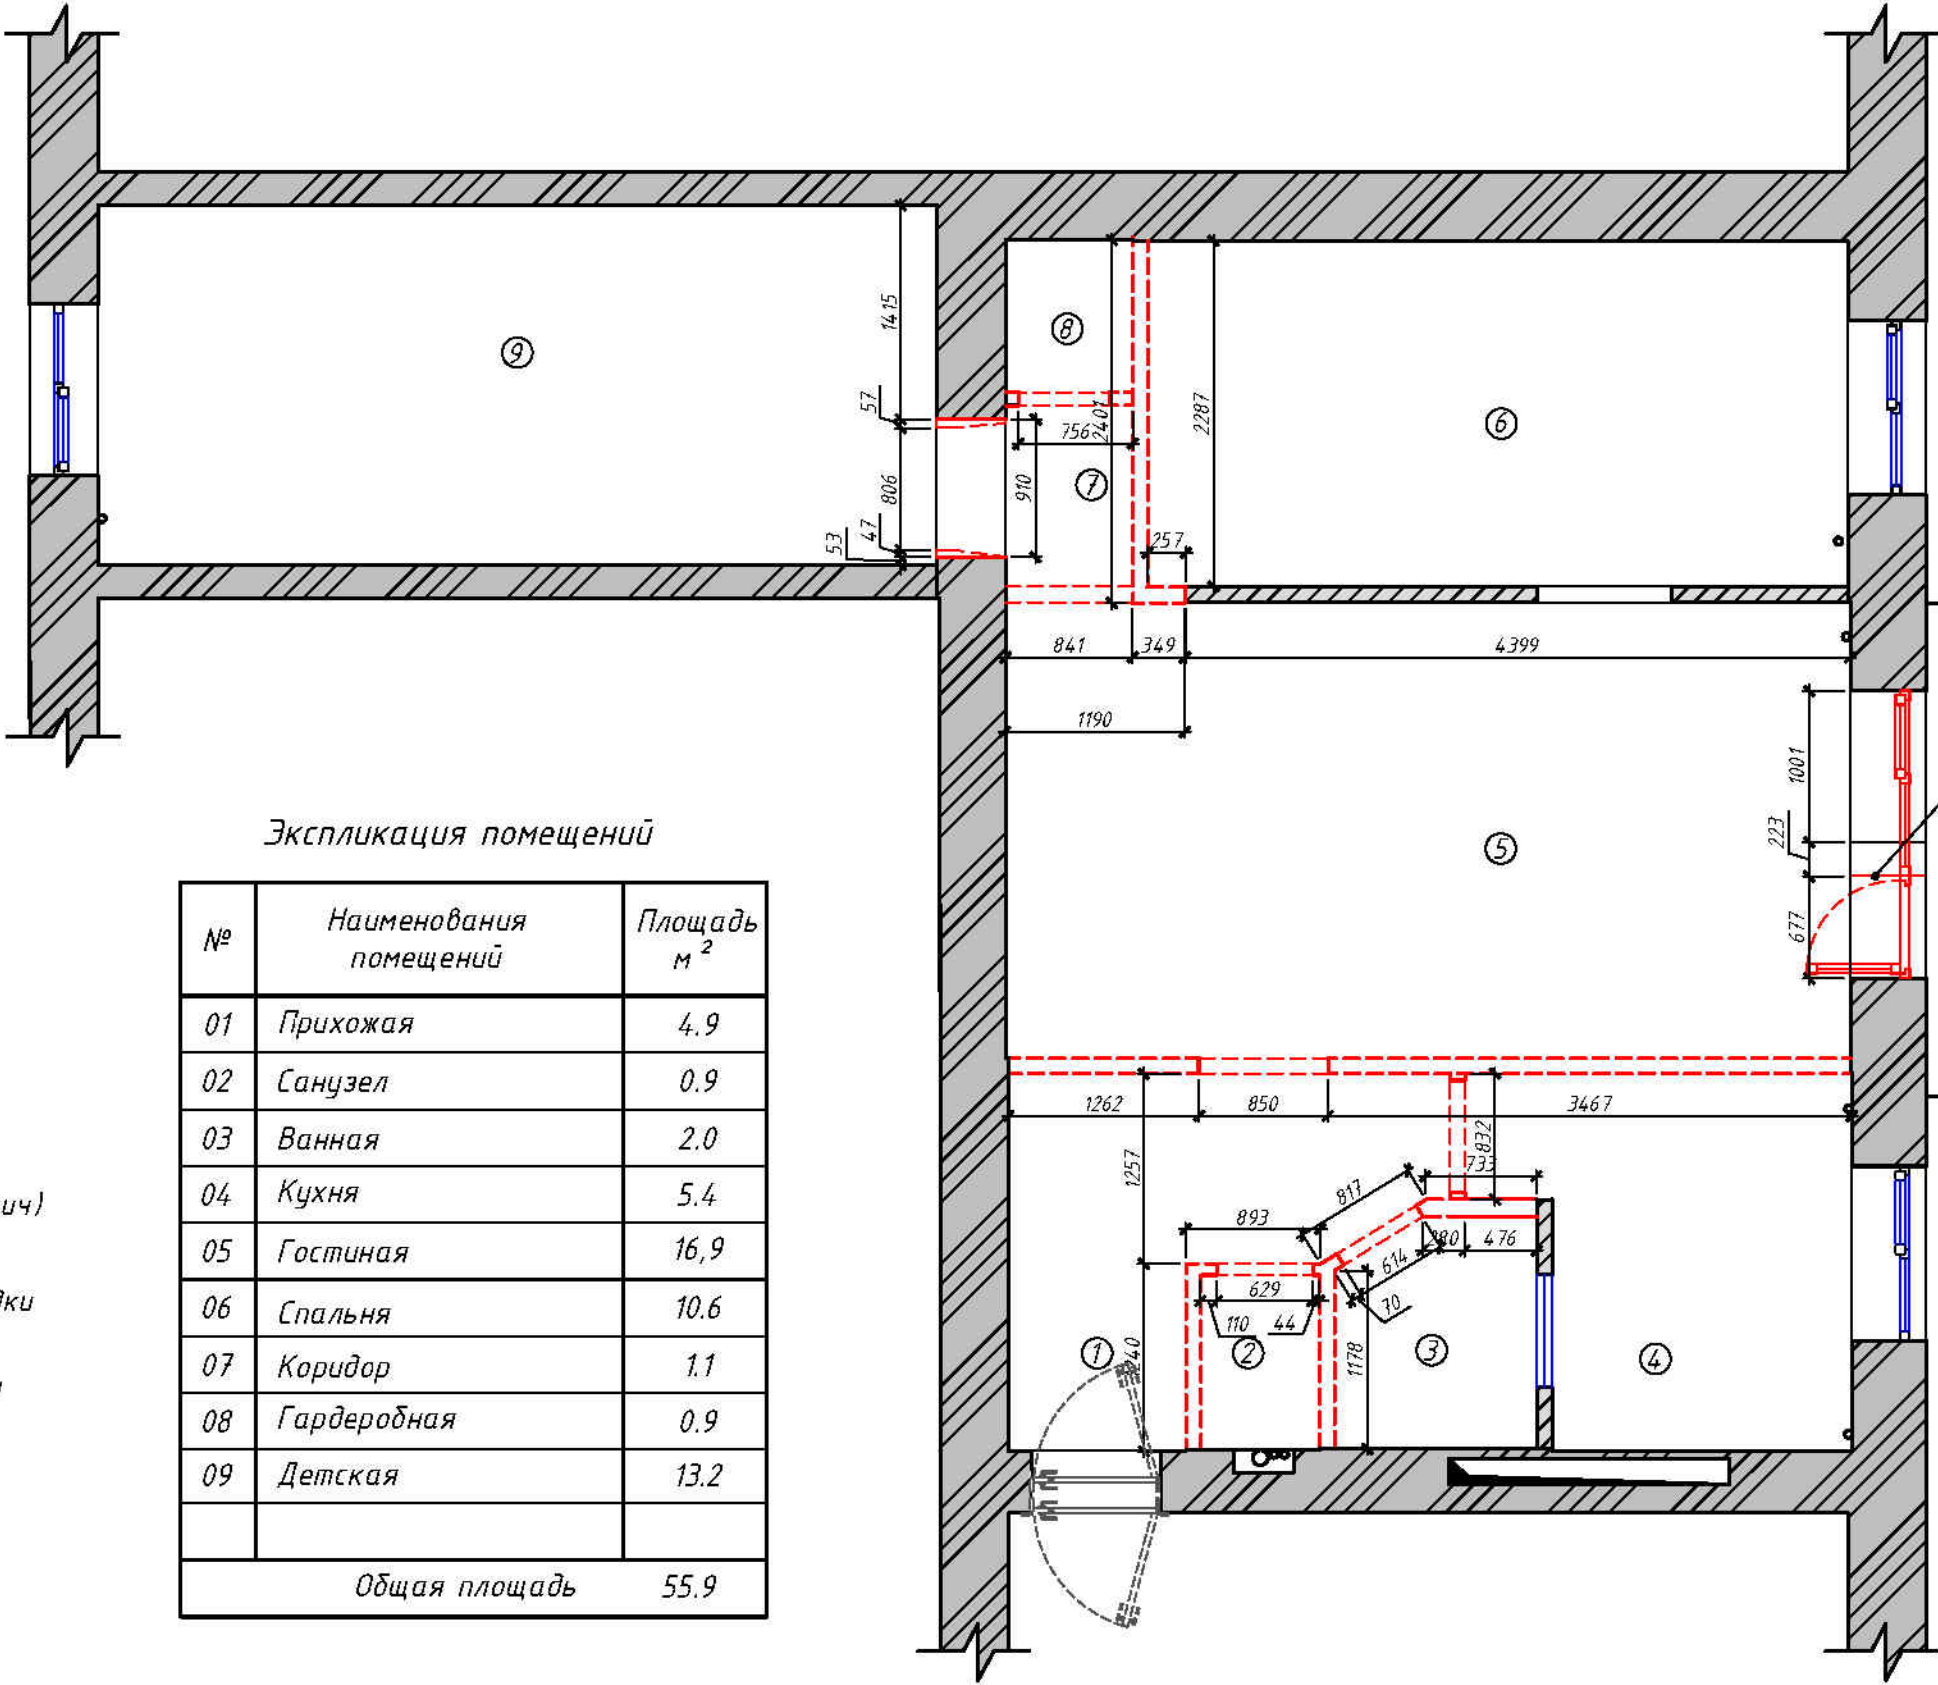

Экспликация помещений

№	Наименования помещений	Площадь м ²
01	Прихожая	4,9
02	Санузел	0,9
03	Ванная	2,0
04	Кухня	5,4
05	Гостиная	16,9
06	Спальня	10,6
07	Коридор	1,1
08	Гардеробная	0,9
09	Детская	13,2
Общая площадь		55,9

Условные обозначения

- Несущие стены (кирпич)
- Внутренние перегородки
- Демонтируемые стены

Примечание :

1. Все размеры указаны в мм
2. За отметку 0,000 принят уровень чернового пола квартиры - существующая отметка пола
3. Все высоты даны от отметки пола конкретного участка
4. Перед началом работ все размеры и отметки проверить по месту
5. Несоответствия размеров и отметок согласовать с автором проекта

Зм.	Кол.	Лист	№ док	Подпись	Дата	Квартира по адресу: ул.		Стадия	Лист	Листов
Г.АП.					01.12			ДП	4	12
Арх.										
					2021	План демонтажа М 1:50				

Условные обозначения


-  - Несущие стены (кирпич)
-  - Внутренние перегородки
-  - Монтаж стен
-  - Демонтируемые стены

Экспликация помещений

№	Наименования помещений	Площадь м ²
01	Прихожая	10,8
02	Санузел	1,2
03	Ванная	2,3
04	Кухня	5,6
05	Гостиная	11,7
06	Спальня	9,9
07	Гардеробная	1,2
08	Детская	13,2
Общая площадь		55,9
09	Лоджия (площадь уточняется)	4,3


Примечание :

1. За отметку 0.000 принимаем отметку существующего пола.
2. Толщина перегородок принимается 110 мм, Газобетон 100 мм, +10 мм на шпаклевку и финишную отделку.
3. Размеры монтажа стен указаны с учётом +5 мм шпаклевки на сторону.
4. Размеры выделенные синим цветом указывают на выравнивание стены путём использования штукатурки и шпаклевки, вывести параллель, а также $\angle 90^\circ$
5. Высота всех дверных проемов 2.080 от существующего пола.
6. Все размеры указаны в мм.

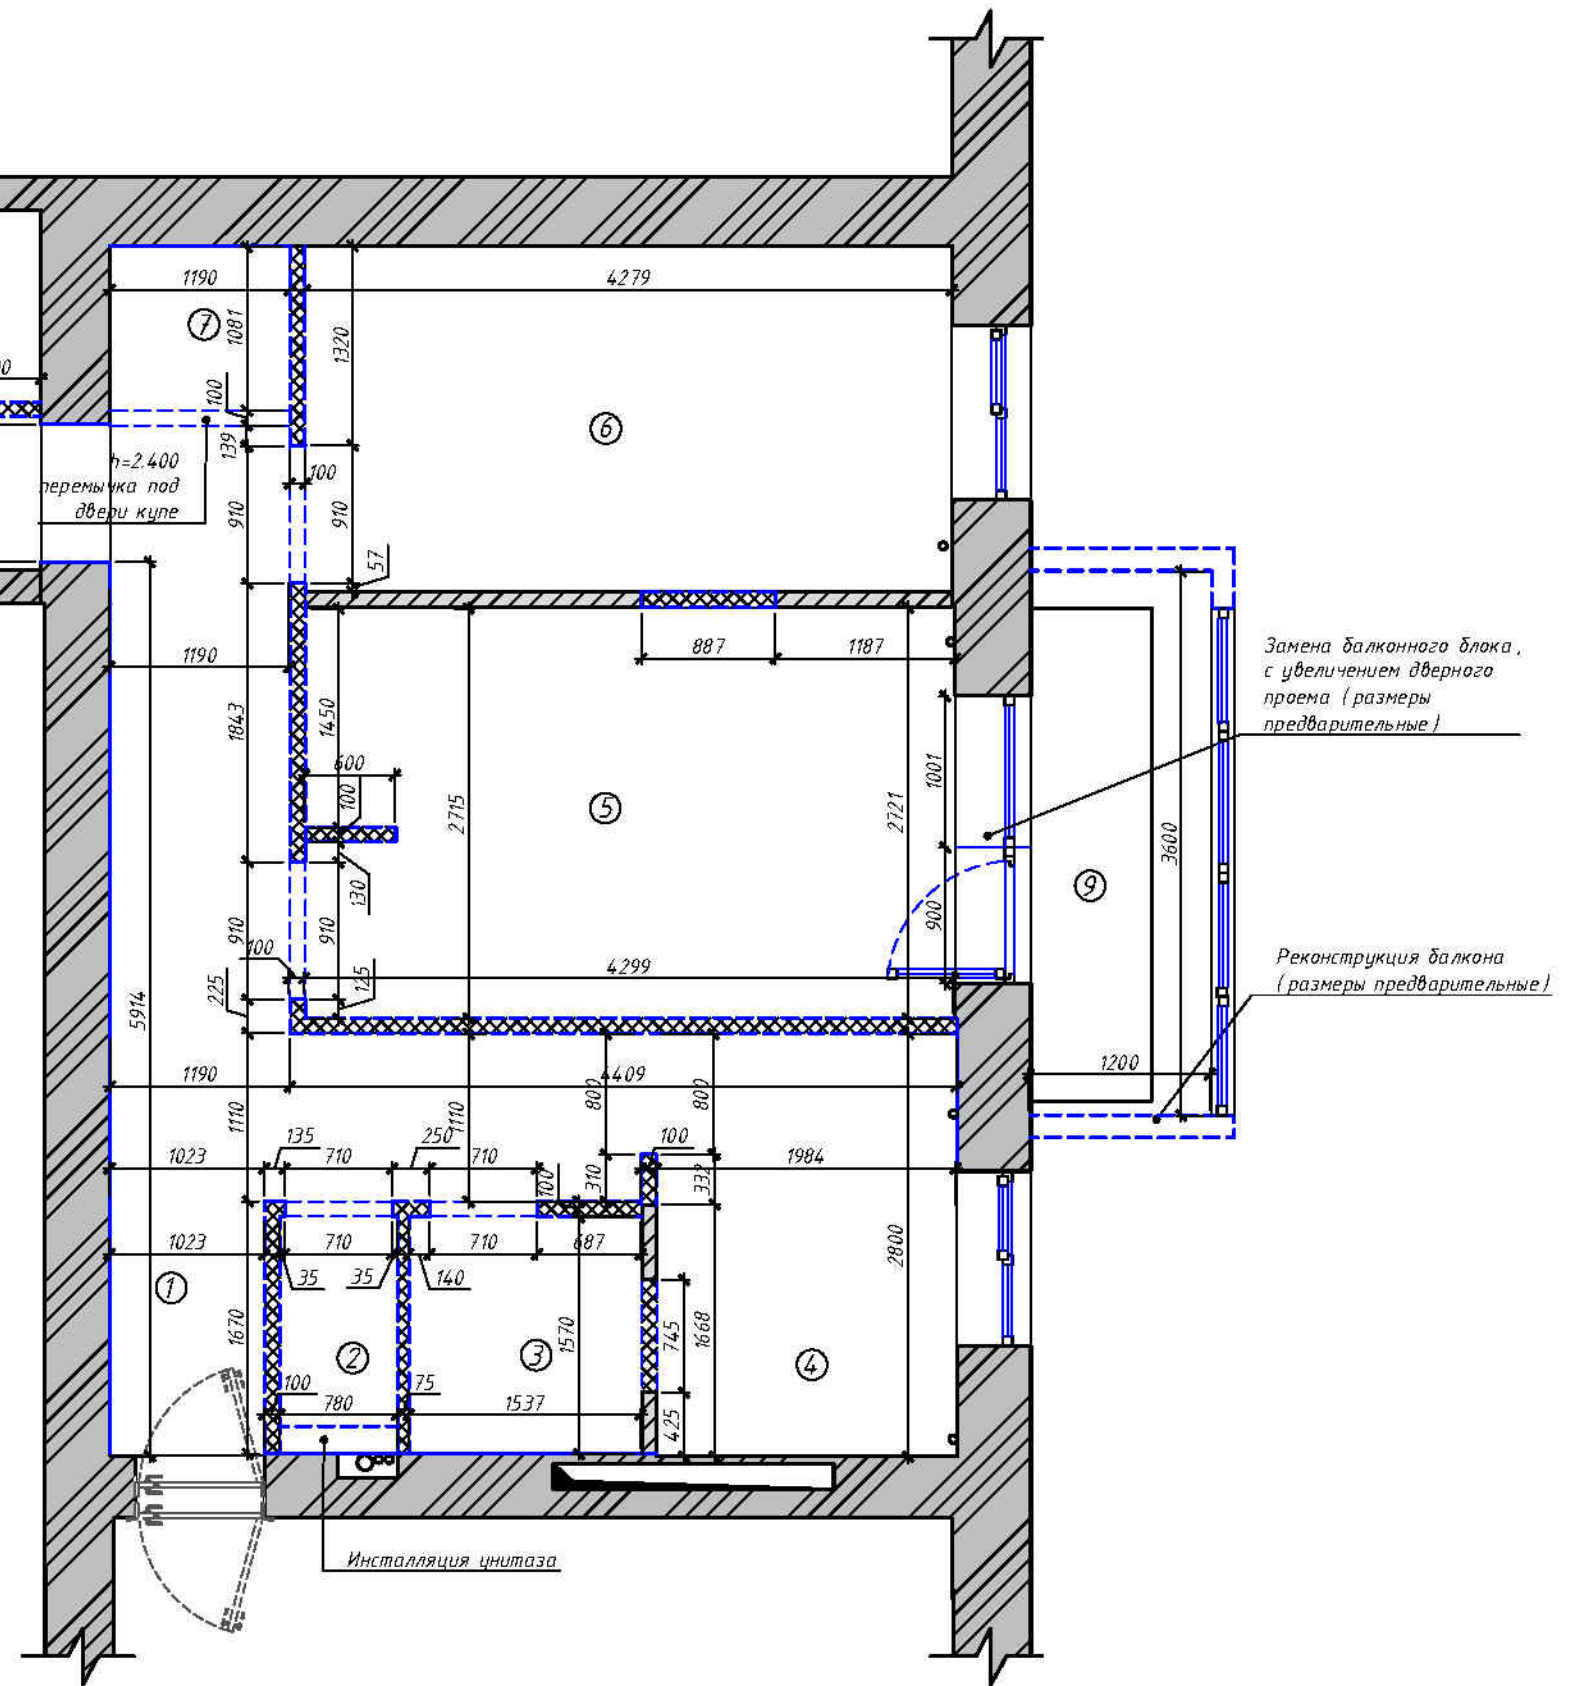

Эм.	Кол.	Лист	№ док	Подпись	Дата	Квартира по адресу: ул.		Стадия	Лист	Листов
ГАП					01.12			ДП	5	12
Арх.										
Прораб										
					2021	План монтажа				
						М 1:50				

План расстановки мебели с габаритными размерами М 1:50

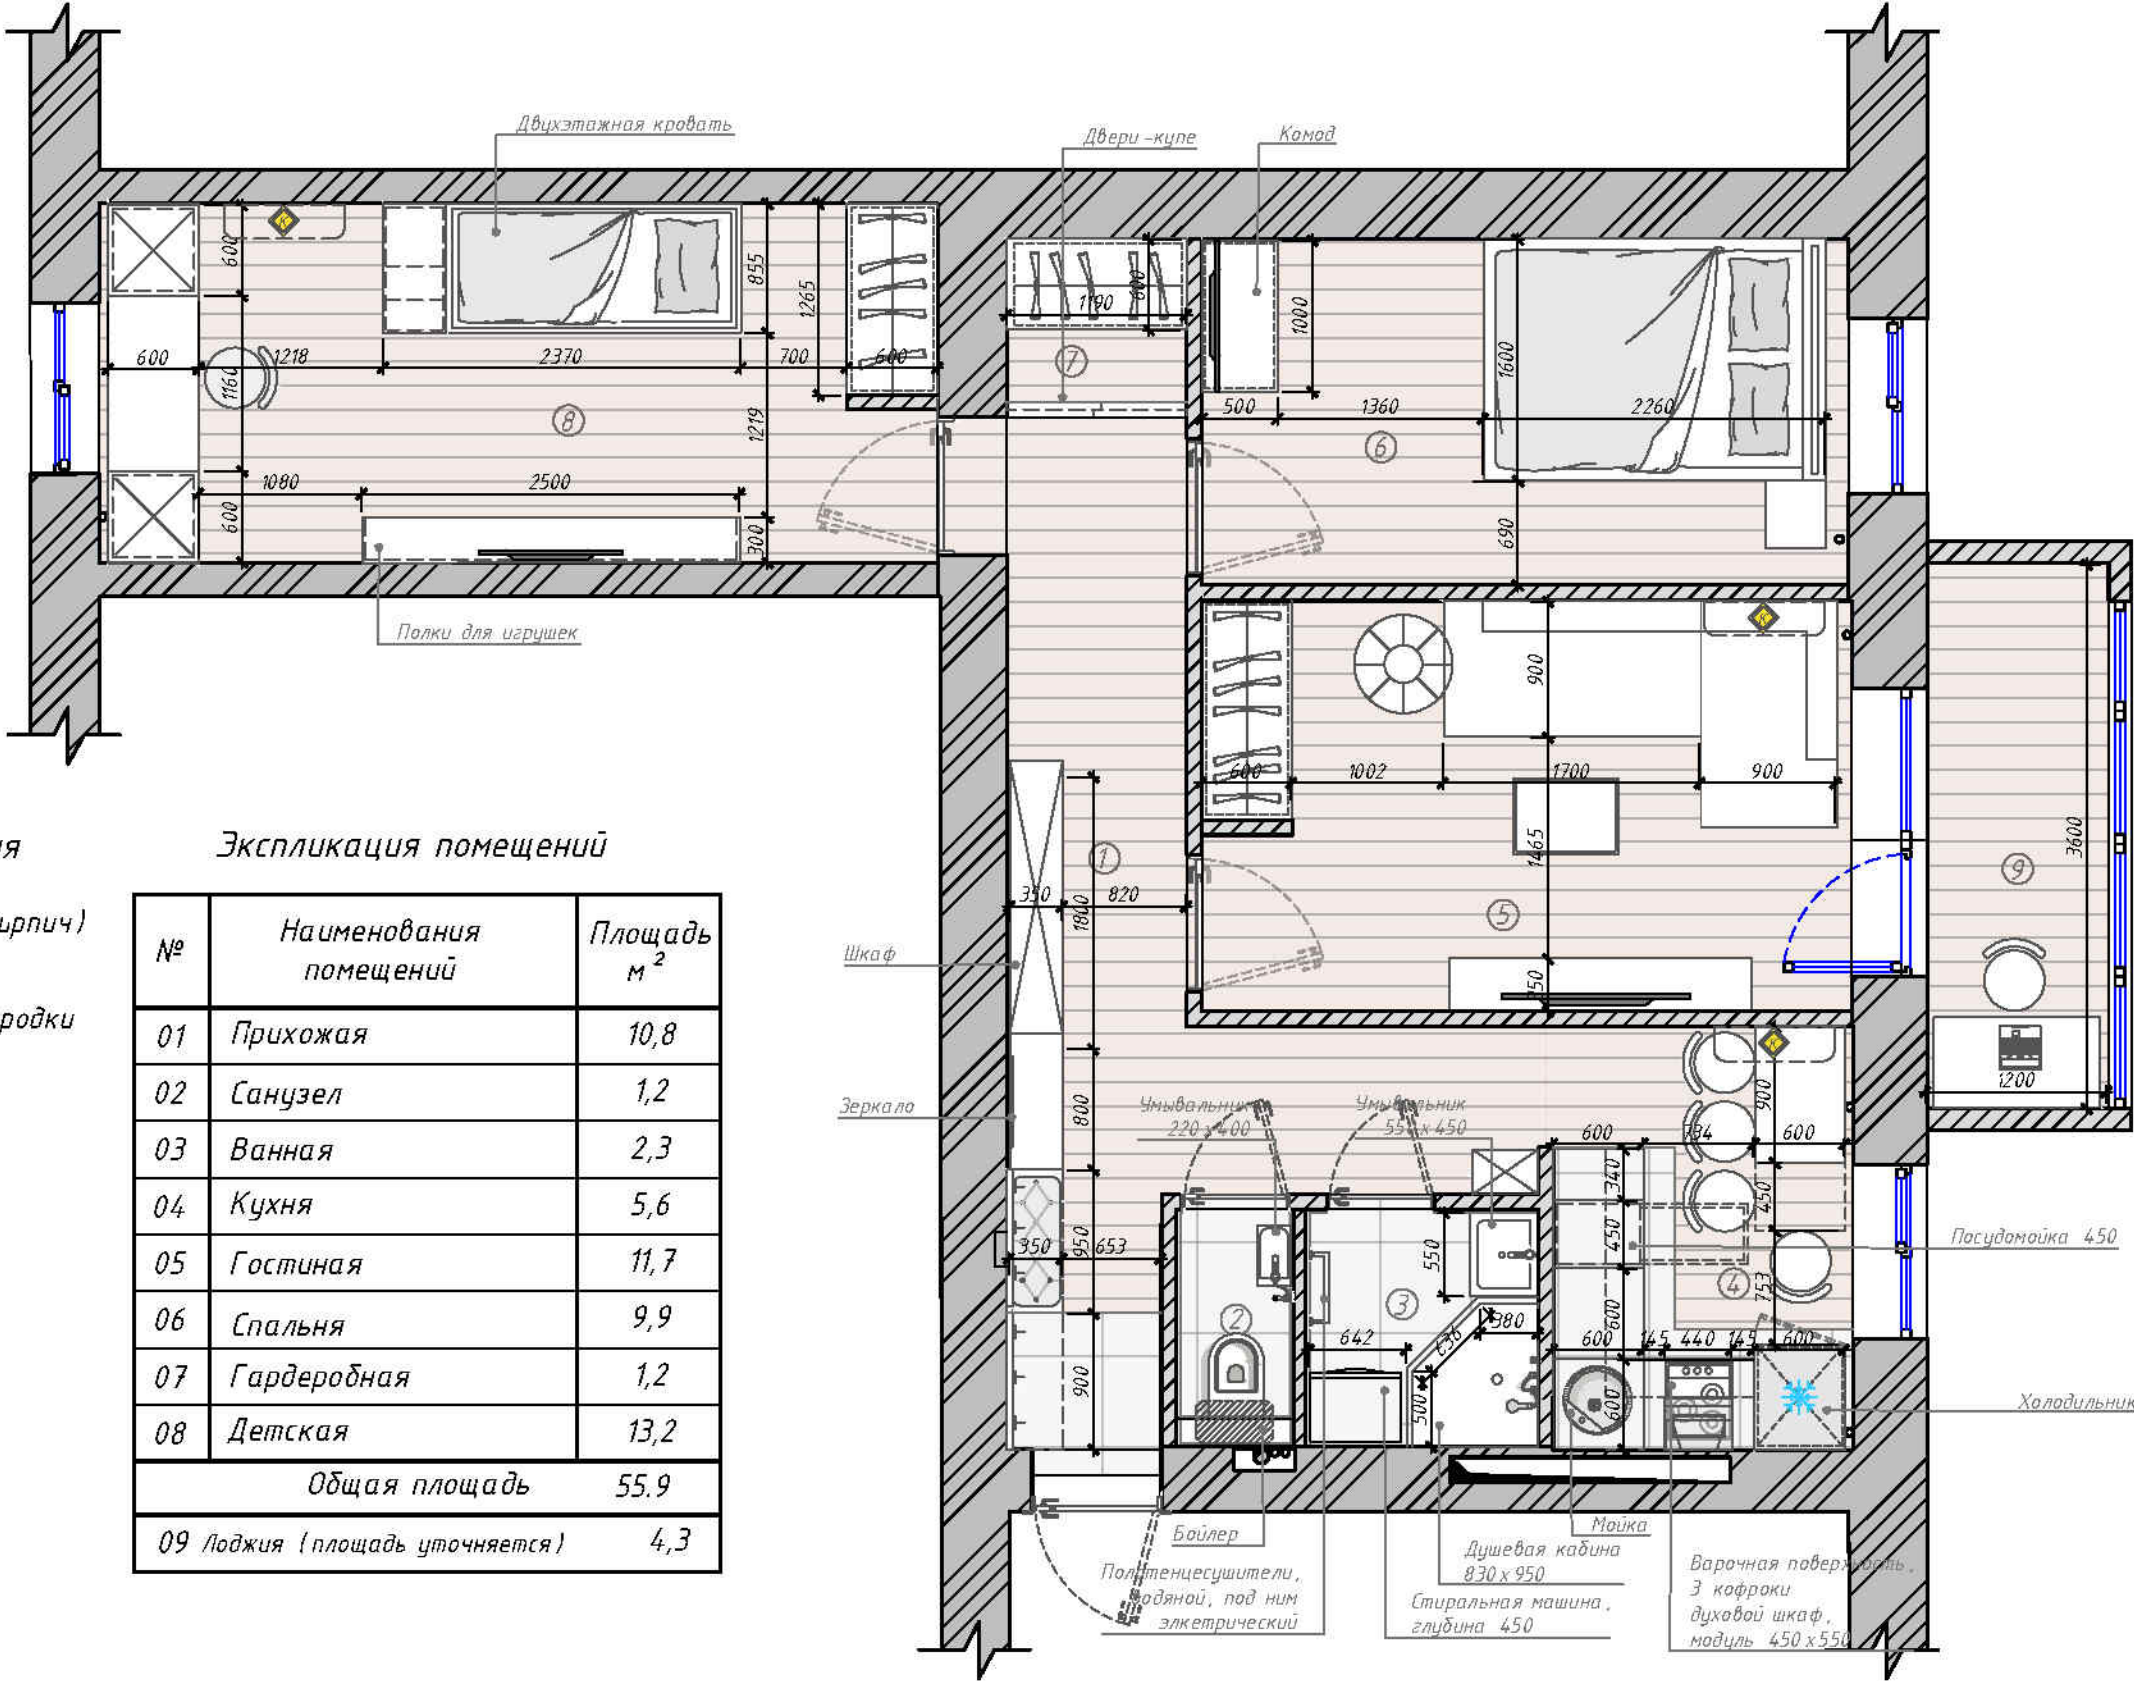

Условные обозначения

- Несущие стены (кирпич)
- Внутренние перегородки


Экспликация помещений

№	Наименования помещений	Площадь м ²
01	Прихожая	10,8
02	Санузел	1,2
03	Ванная	2,3
04	Кухня	5,6
05	Гостиная	11,7
06	Спальня	9,9
07	Гардеробная	1,2
08	Детская	13,2
Общая площадь		55,9
09	Лоджия (площадь уточняется)	4,3

Примечание :

- Габаритные размеры на плане указаны предварительные, основываясь на обмерный план.
- Уточнить высоту стяжки, ориентироваться по высотным отметкам.
- За отметку 0.000 принимаем отметку чистого пола (≈15-20 мм к существующему полу).
- Все размеры указаны в мм.
- Всё уточнить по месту.

Зм.	Кол.	Лист	№ док	Подпись	Дата	Квартира по адресу: ул.	Стадия	Лист	Листов
ГАП					01.12		ДП	6	12
Арх.									
Прораб									
					2021	План расстановки мебели с габаритными размерами М 1:50			

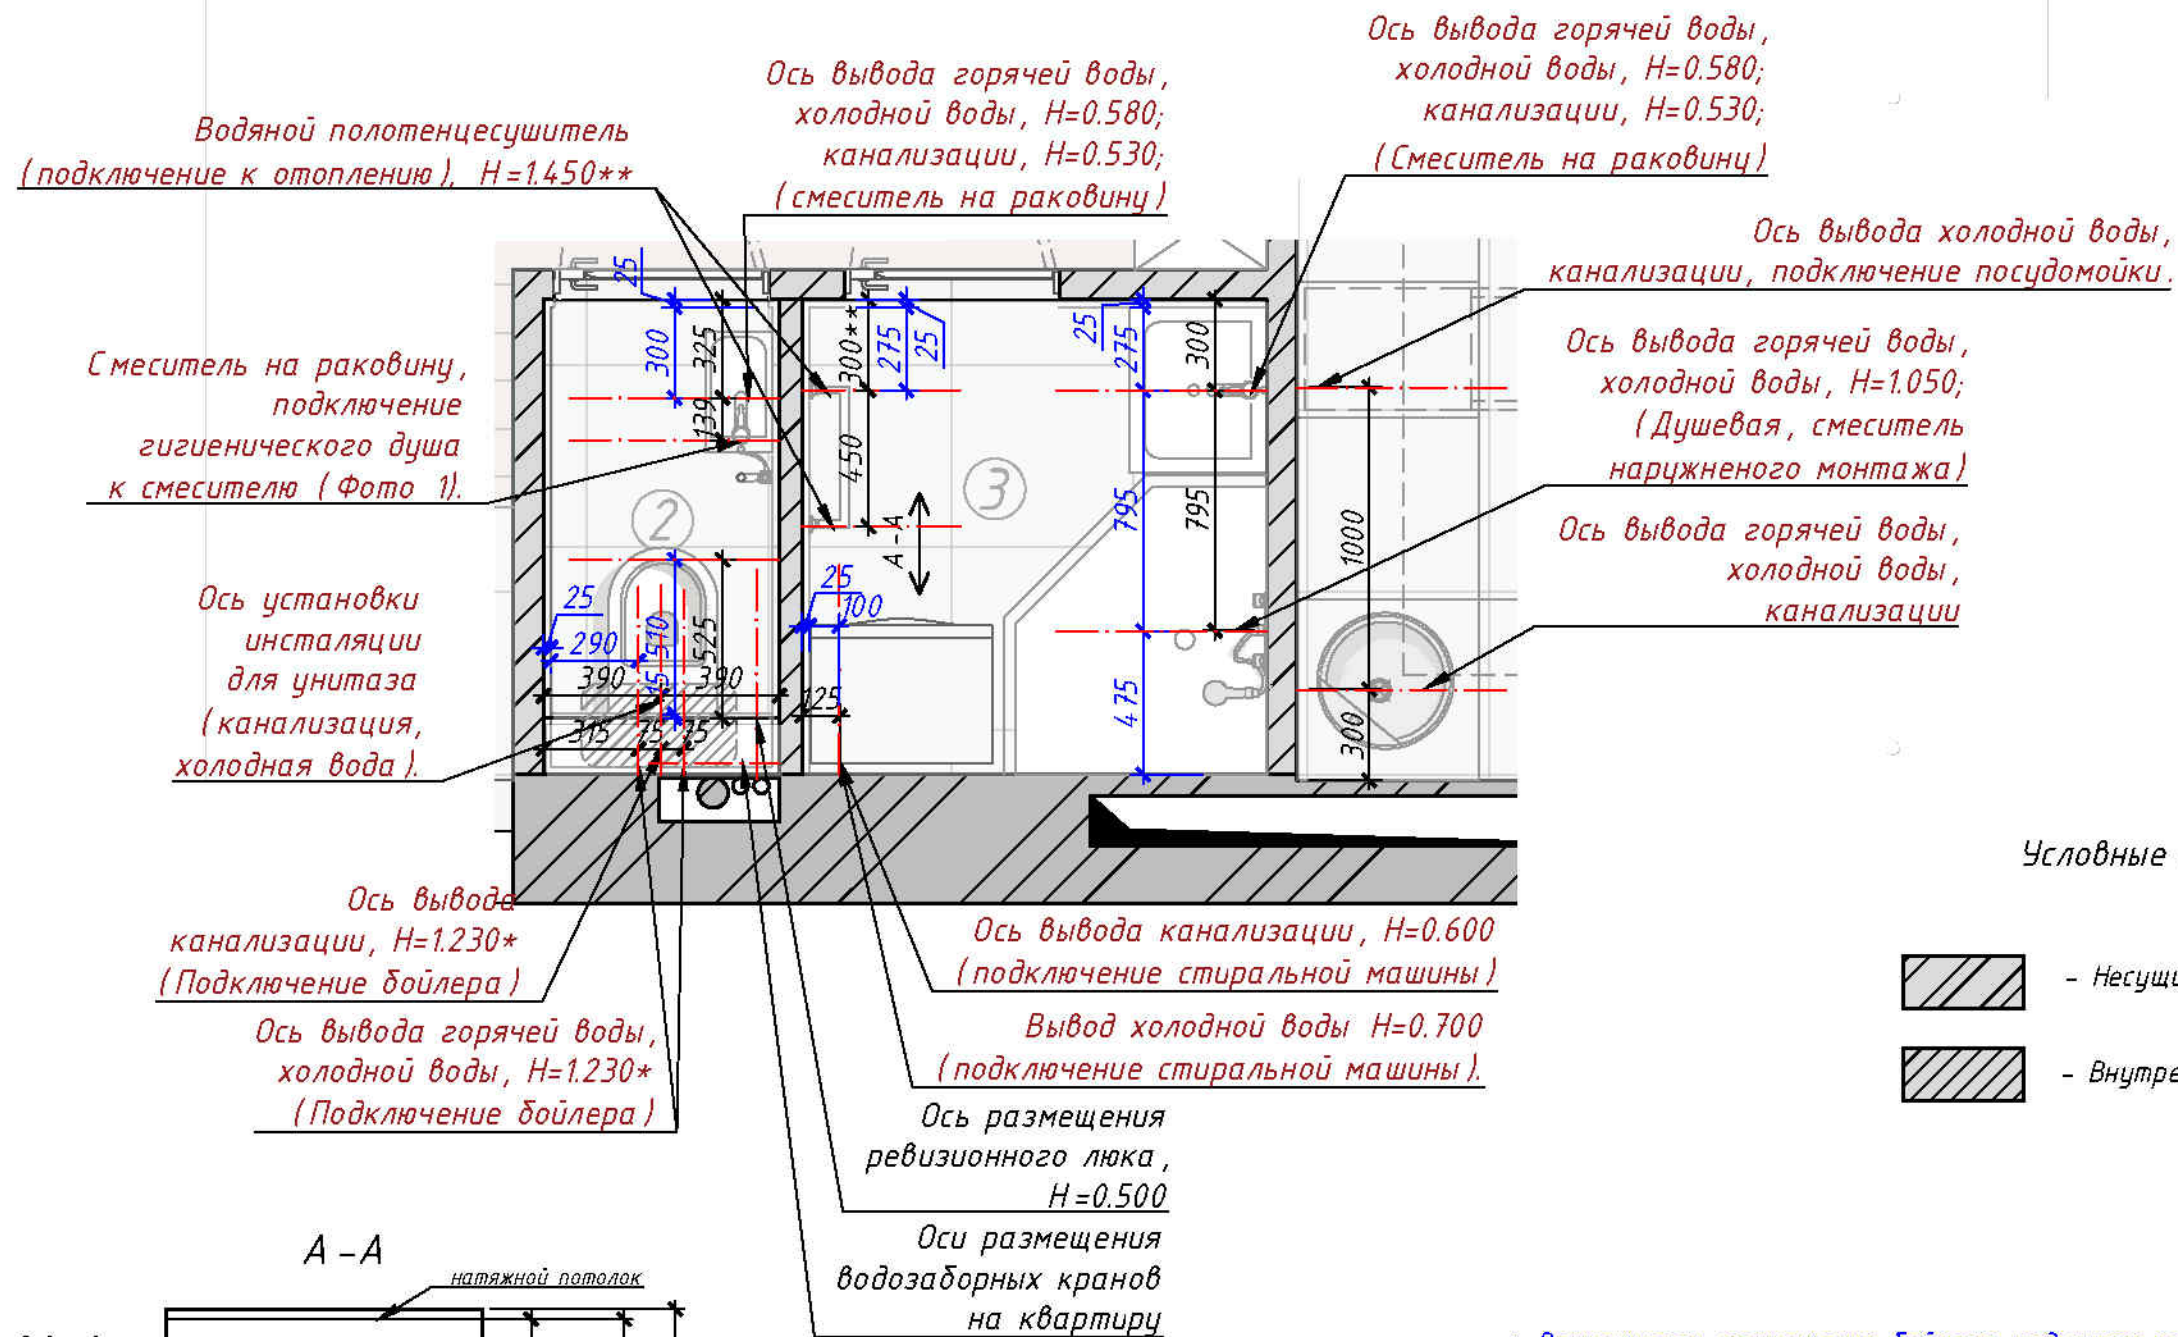


* Возможность размещения бойлера над установкой уточнить по месту
** Размещения вывода на полотенцесушитель, зависит от выбранной модели, согласовать с заказчиком по месту.

Примечание:

1. За отм. 0.000 принята отметка чистого пола.
2. Высотные отметки указаны относительно чистого пола, предположительно +15 мм от стяжки.
3. Размер указаний **Синим** цветом показывает чистовые значения либо финишную отделку стен.
4. Высота душевых приборов указана относительно уровня душевого поддона.
5. Отметку душевого поддона задает монтаж трапа, расположение его относительно стояка канализации.
6. Указанные модели сантехнических приборов являются предварительными.
7. Все размеры указаны в мм.

Зм.	Кол.	Лист	№ док	Подпись	Дата	Стадия	Лист	Листов
ГАП					01.12	ДП	7	12
Арх.								
Прораб								
					2021			

План сантехники М 1:50

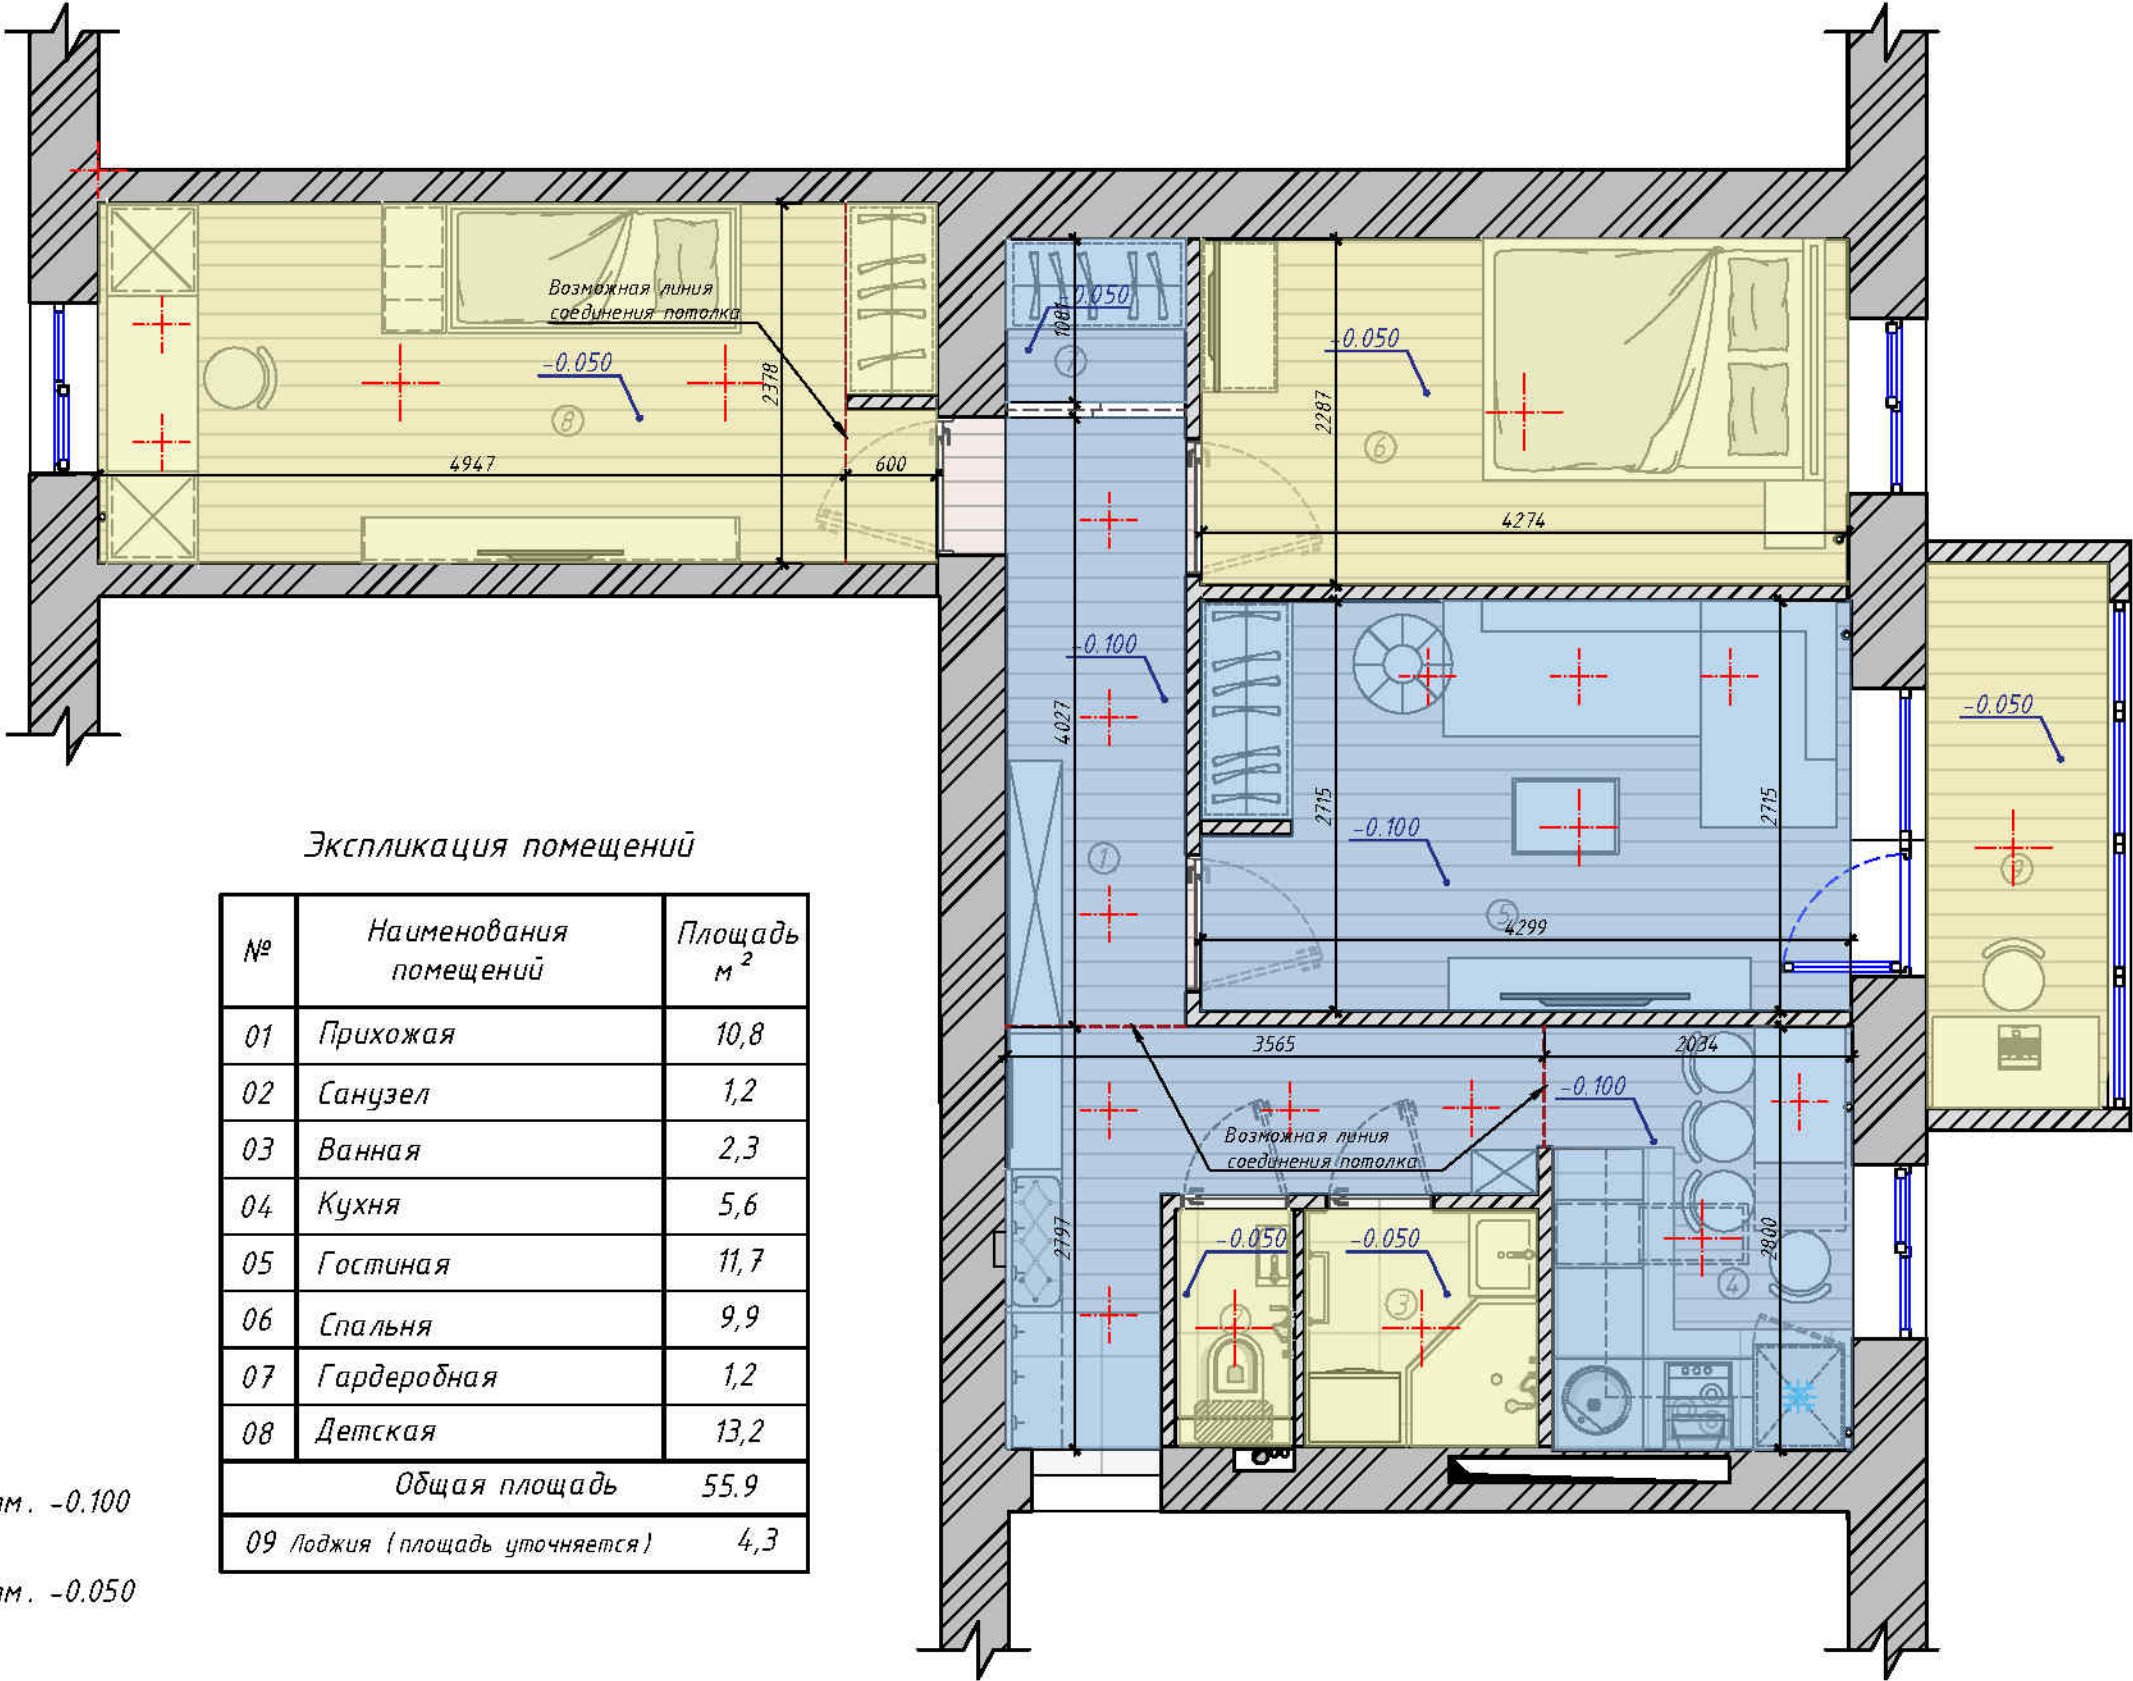

Экспликация помещений

№	Наименования помещений	Площадь м ²
01	Прихожая	10,8
02	Санузел	1,2
03	Ванная	2,3
04	Кухня	5,6
05	Гостиная	11,7
06	Спальня	9,9
07	Гардеробная	1,2
08	Детская	13,2
Общая площадь		55,9
09	Лоджия (площадь уточняется)	4,3


Условные обозначения

- Натяжной потолок на отм. -0.100
- Натяжной потолок на отм. -0.050

Примечание :

1. За отметку 0.000 принимаем отметку существующего потолка.
2. Цветами выделено разные уровни опуска.
3. Расположение сечения указаны на плане.
4. Все размеры указаны в мм.

Эм.	Кол.	Лист	№ док	Подпись	Дата	Квартира по адресу: ул.		Стадия	Лист	Листов
ГАП					01.12			ДП	8	12
Арх.										
Прораб										
					2021	План потолков М 1:50				

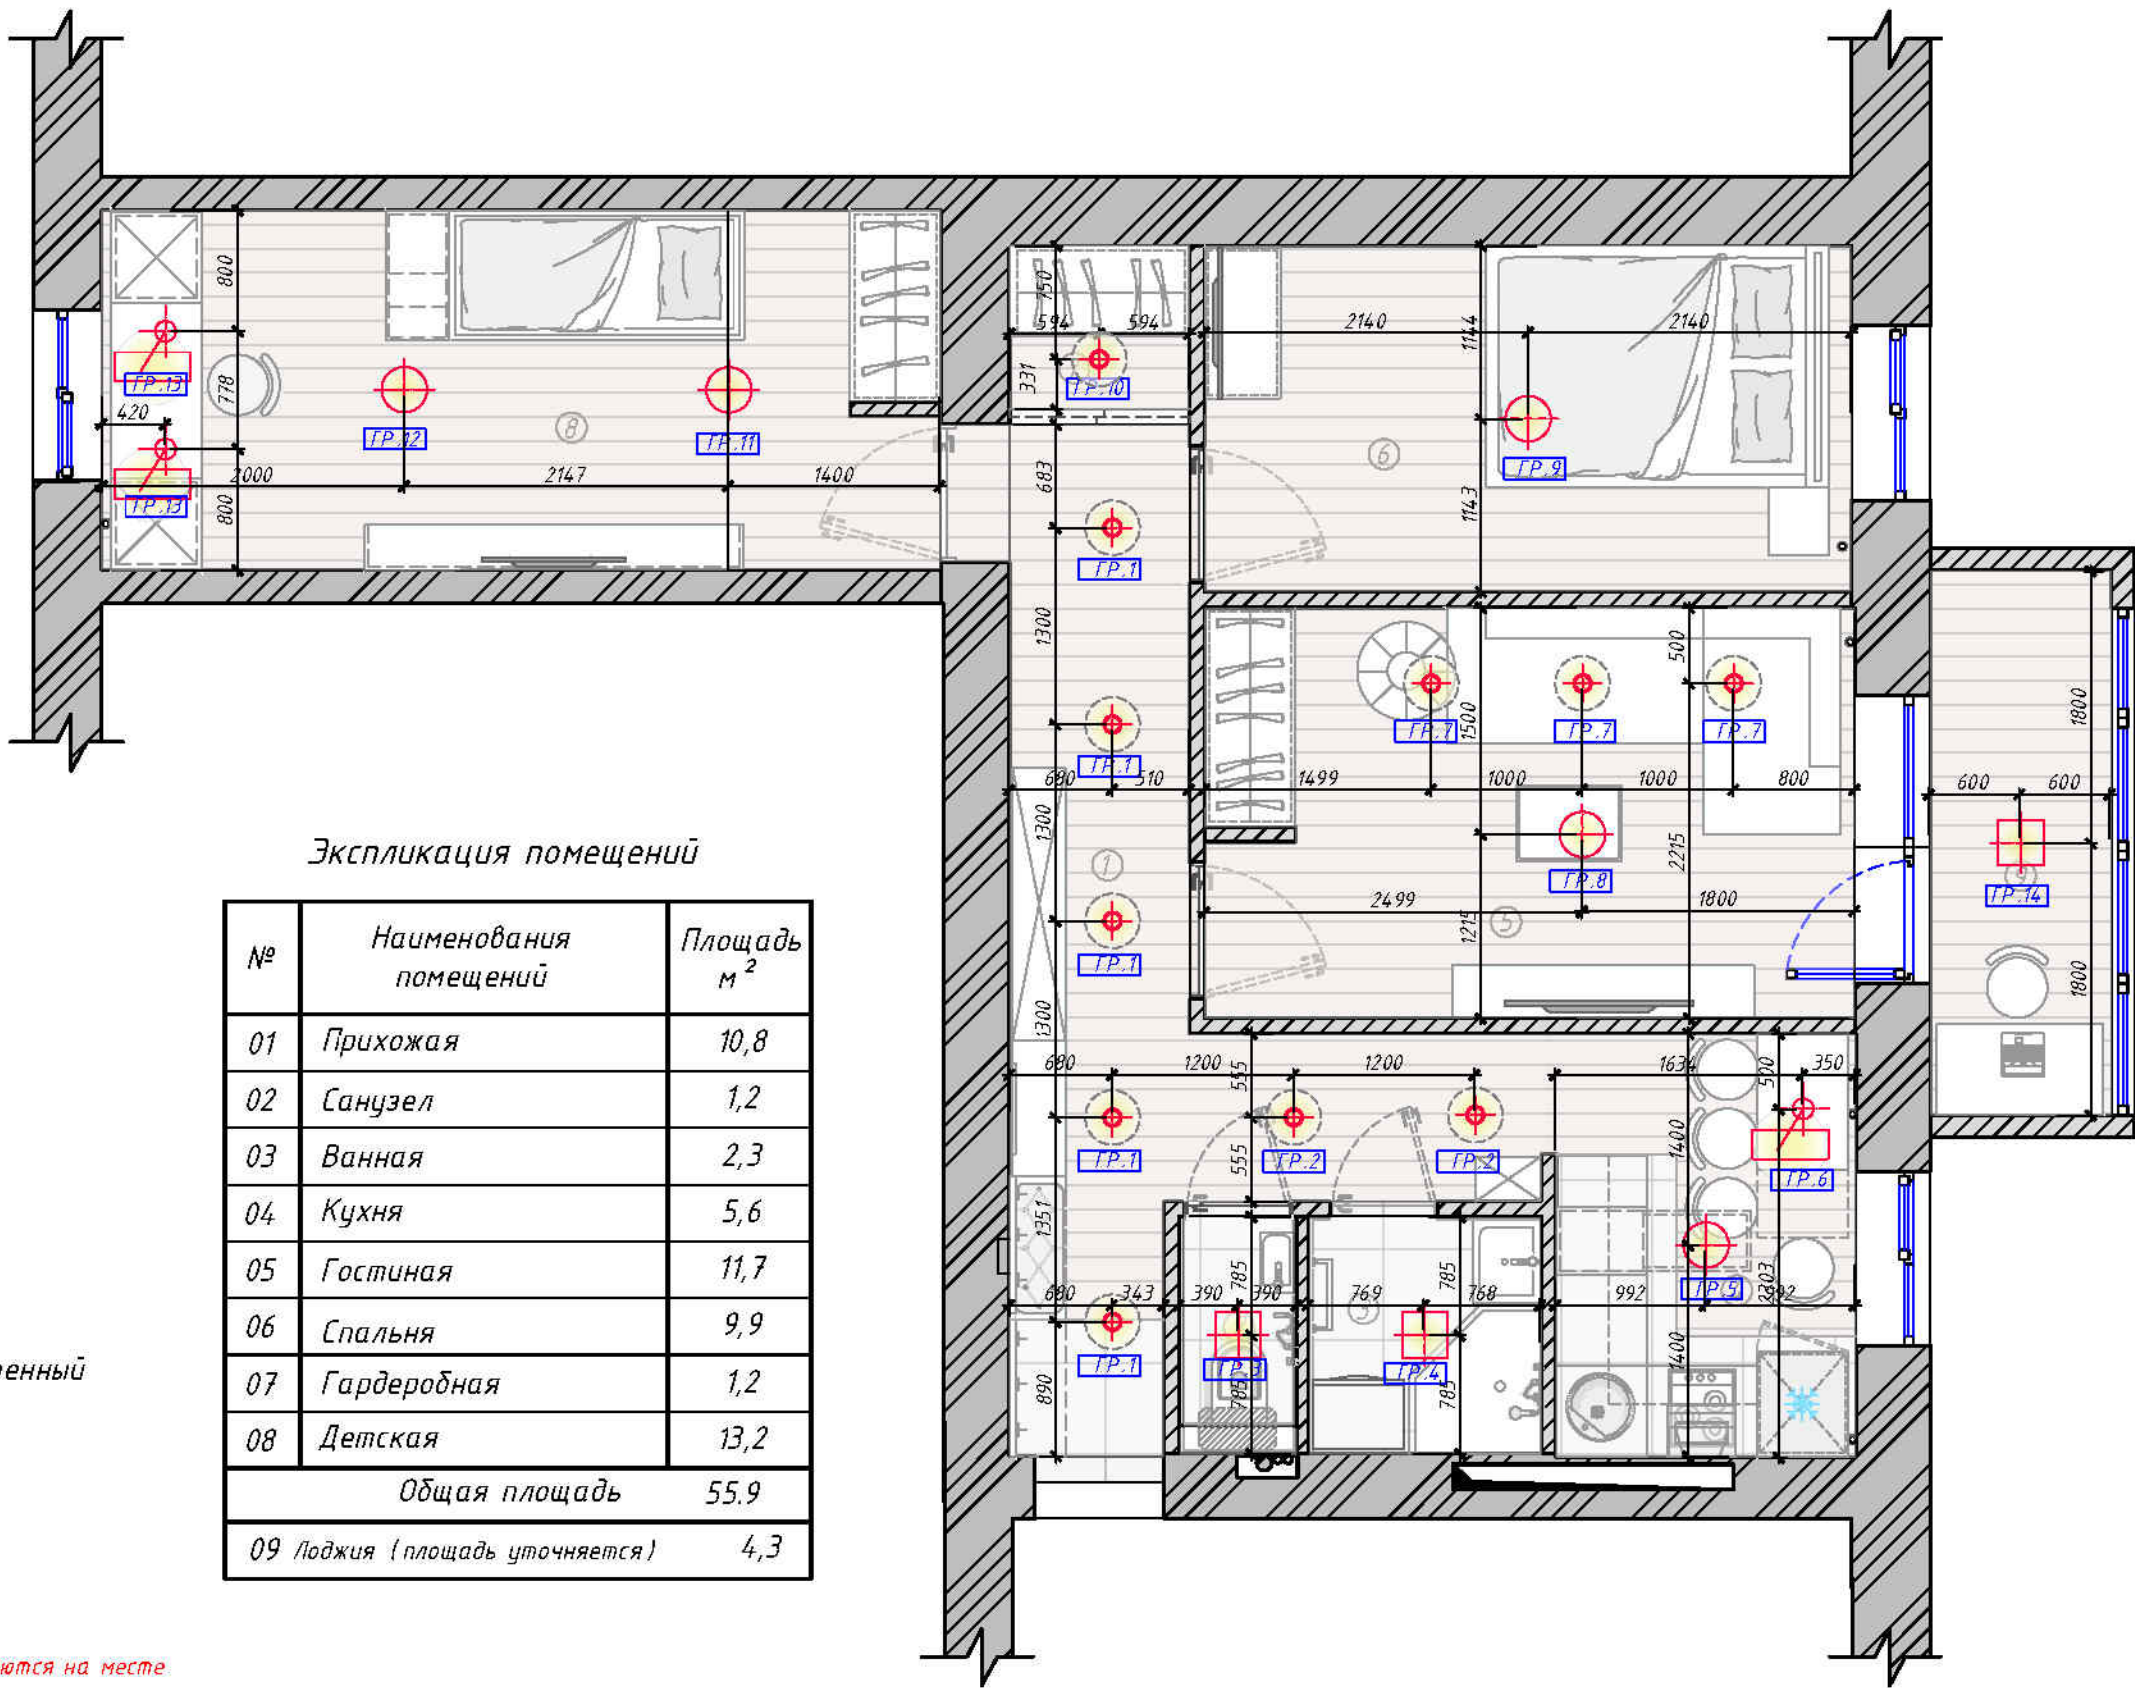

Экспликация помещений

№	Наименования помещений	Площадь м ²
01	Прихожая	10,8
02	Санузел	1,2
03	Ванная	2,3
04	Кухня	5,6
05	Гостиная	11,7
06	Спальня	9,9
07	Гардеробная	1,2
08	Детская	13,2
Общая площадь		55,9
09	Лоджия (площадь уточняется)	4,3

Экспликация помещений

-  - Припотолочная люстра
-  - Припотолочный светильник
-  - Точечный светильник, встроенный
-  - Подвесной светильник

* Все привязки эл.точек на балконе уточняются на месте.

Примечание :

- Габаритные размеры на плане указаны предварительные.
- Уточнить высоту стяжки, ориентироваться по высотным отметкам.
- Количество дополнительных точек - 10 шт.
- За отметку 0.000 принимаем отметку чистого пола (±15-20 мм к существующему полу).
- Все размеры указаны в мм.
- Всё уточнить по месту.

Эм.	Кол.	Лист	№ док	Подпись	Дата	Квартира по адресу: ул.	Стадия	Лист	Листов
ГАП					01.12		ДП	9	12
Арх.									
Прораб									
					2021	План освещения М 1:50			

План размещение выводов подключения и электрофурнитуры М 1:50

Экспликация помещений

№	Наименования помещений	Площадь м ²
01	Прихожая	10,8
02	Санузел	1,2
03	Ванная	2,3
04	Кухня	5,6
05	Гостиная	11,7
06	Спальня	9,9
07	Гардеробная	1,2
08	Детская	13,2
Общая площадь		55,9
09	Лоджия (площадь уточняется)	4,3


Условные обозначения



* Все привязки эл. точек на балконе уточняются на месте


Примечание :

1. За отметку 0.000 принимаем отметку чистого пола (+15-20 мм к существующему полу).
2. Расположение вывода на полотенцесушитель зависит от выбранной модели.
3. Вывод на вытяжной вентилятор выпустить с запасом
4. В слаботочном щите – 2 силовые розетки интернет.
5. Этот лист смотреть с листом План Освещения.
6. Предварительное количество дополнительных электро точек 34 шт.
7. Указанные типы электрофурнитуры являться предварительным.
8. Все размеры указаны в мм.

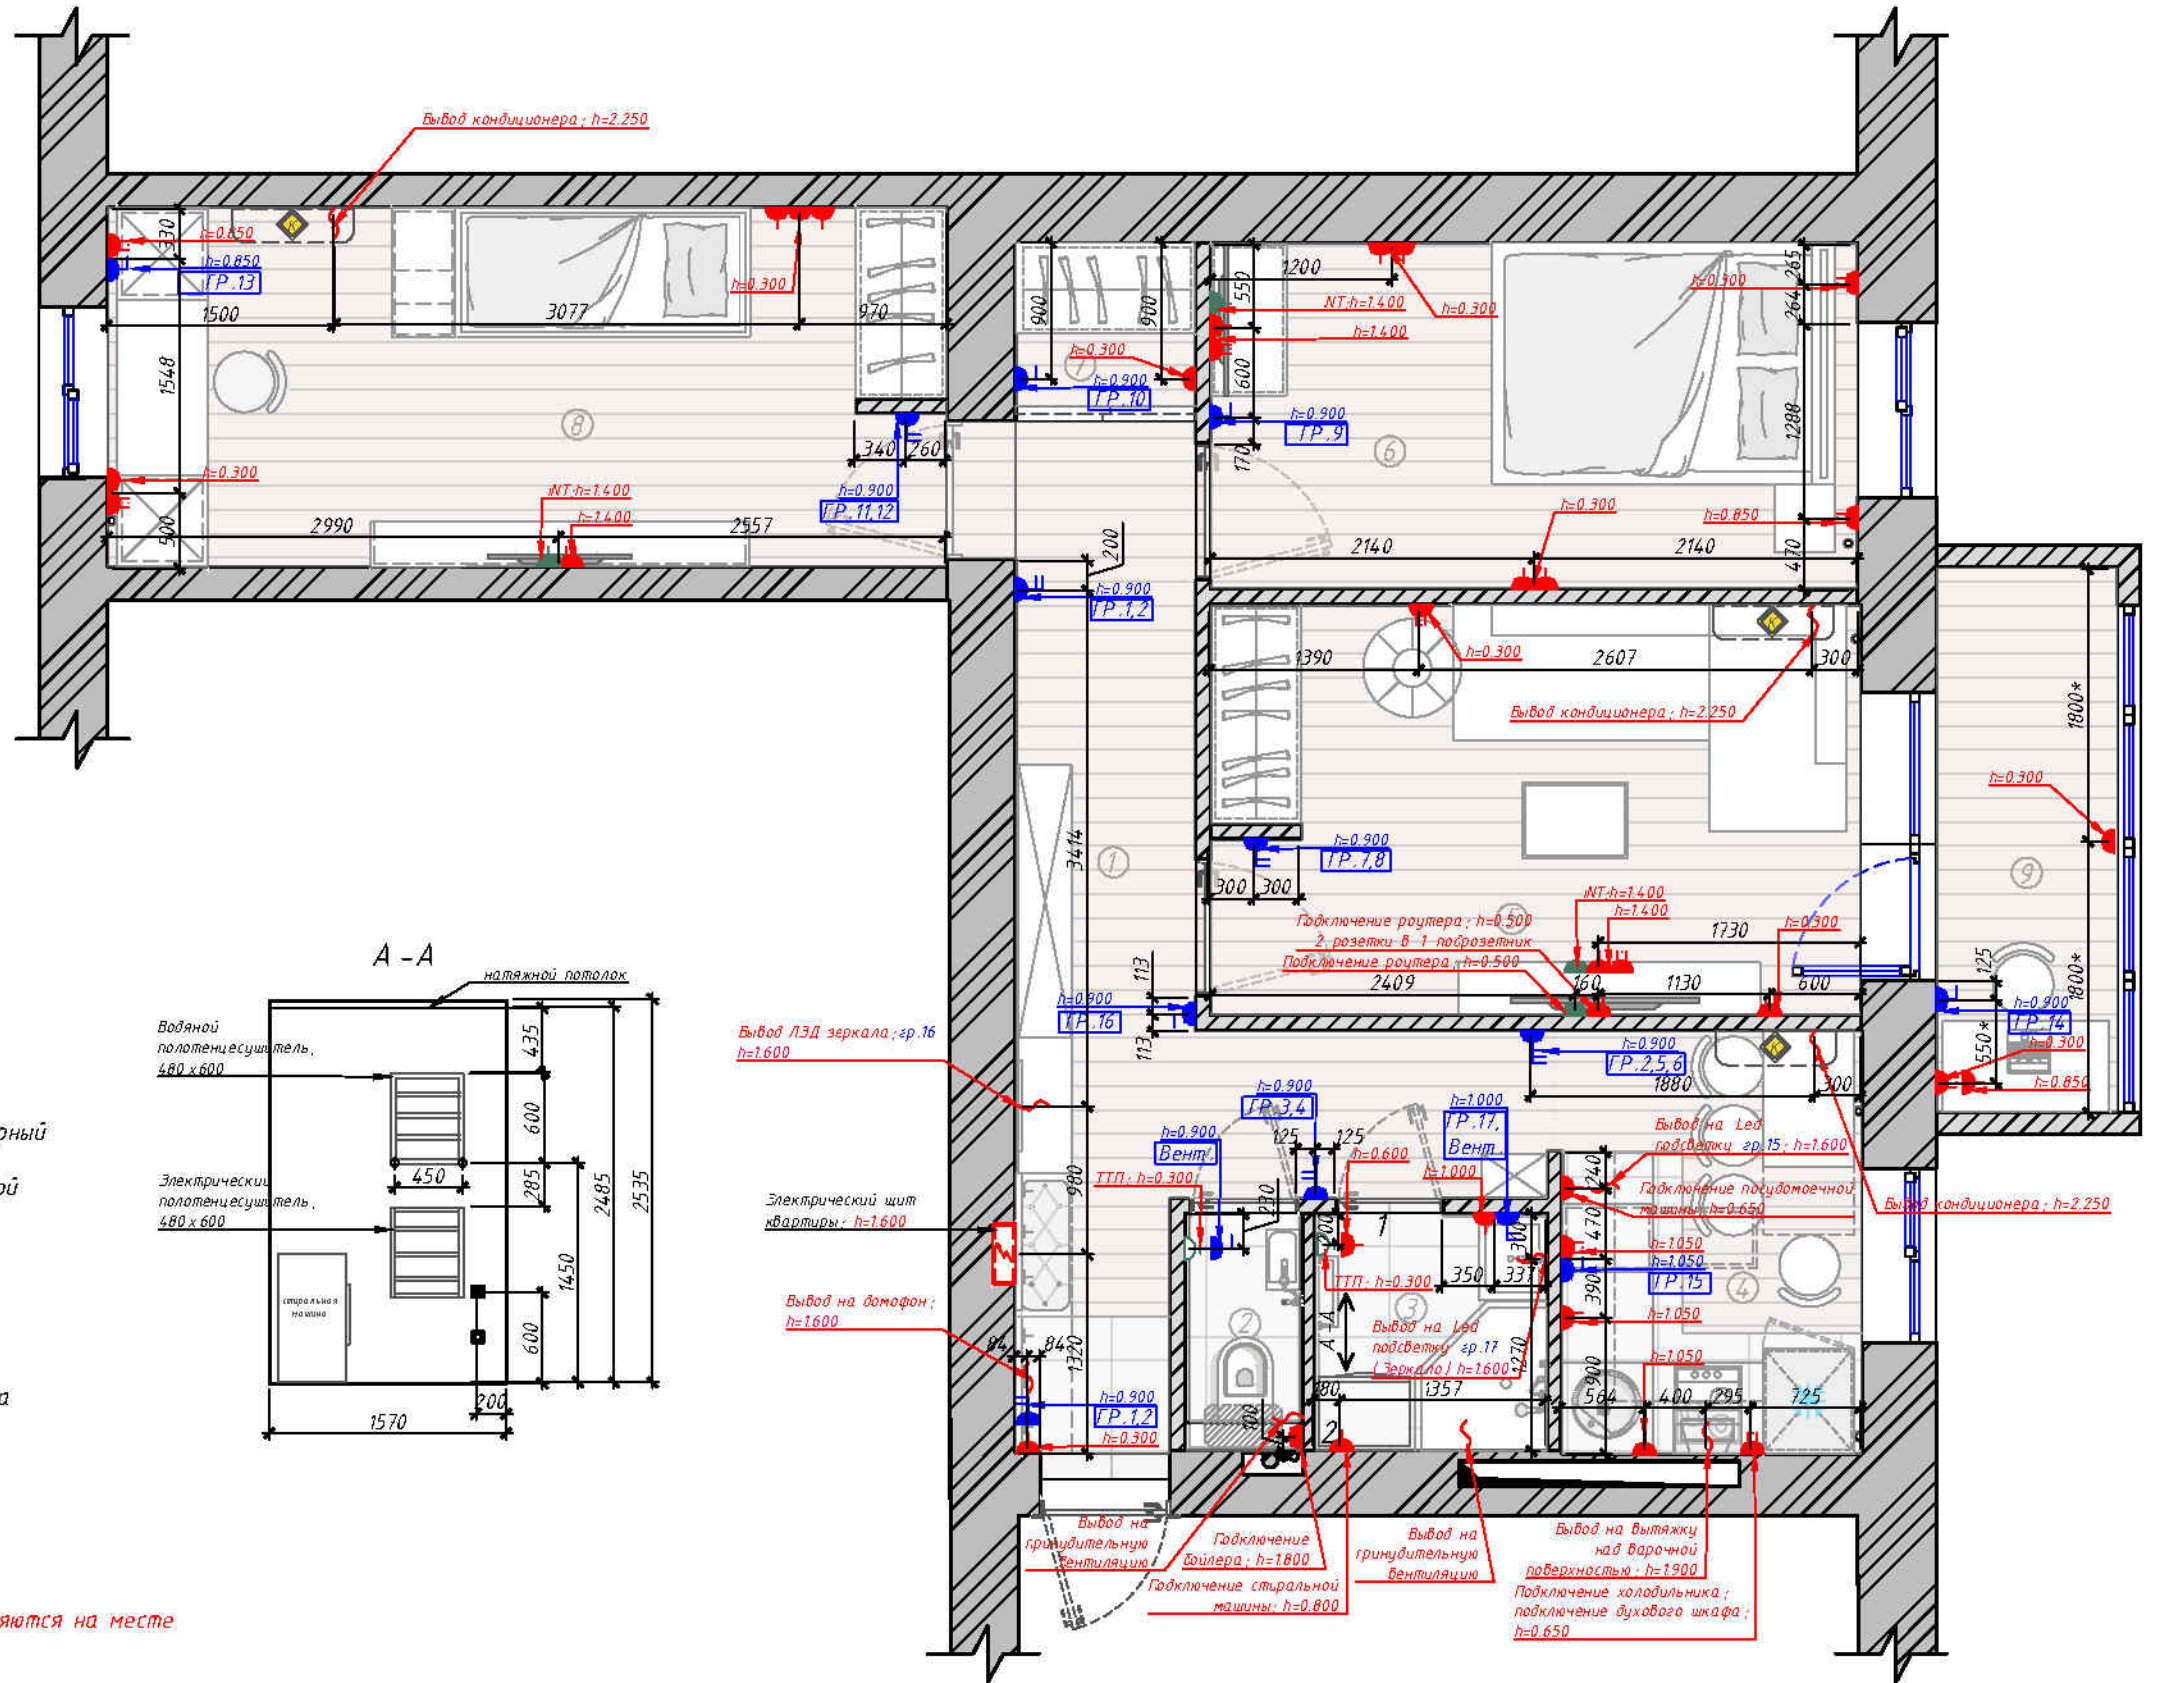

Эм.	Кол.	Лист	№ док	Подпись	Дата	Квартира по адресу: ул.	Стадия	Лист	Листов
ГАП							ДП	10	12
Арх.									
Прораб						План размещение выводов подключения и электрофурнитуры М 1:50			
				2021					

План полов М 1:50

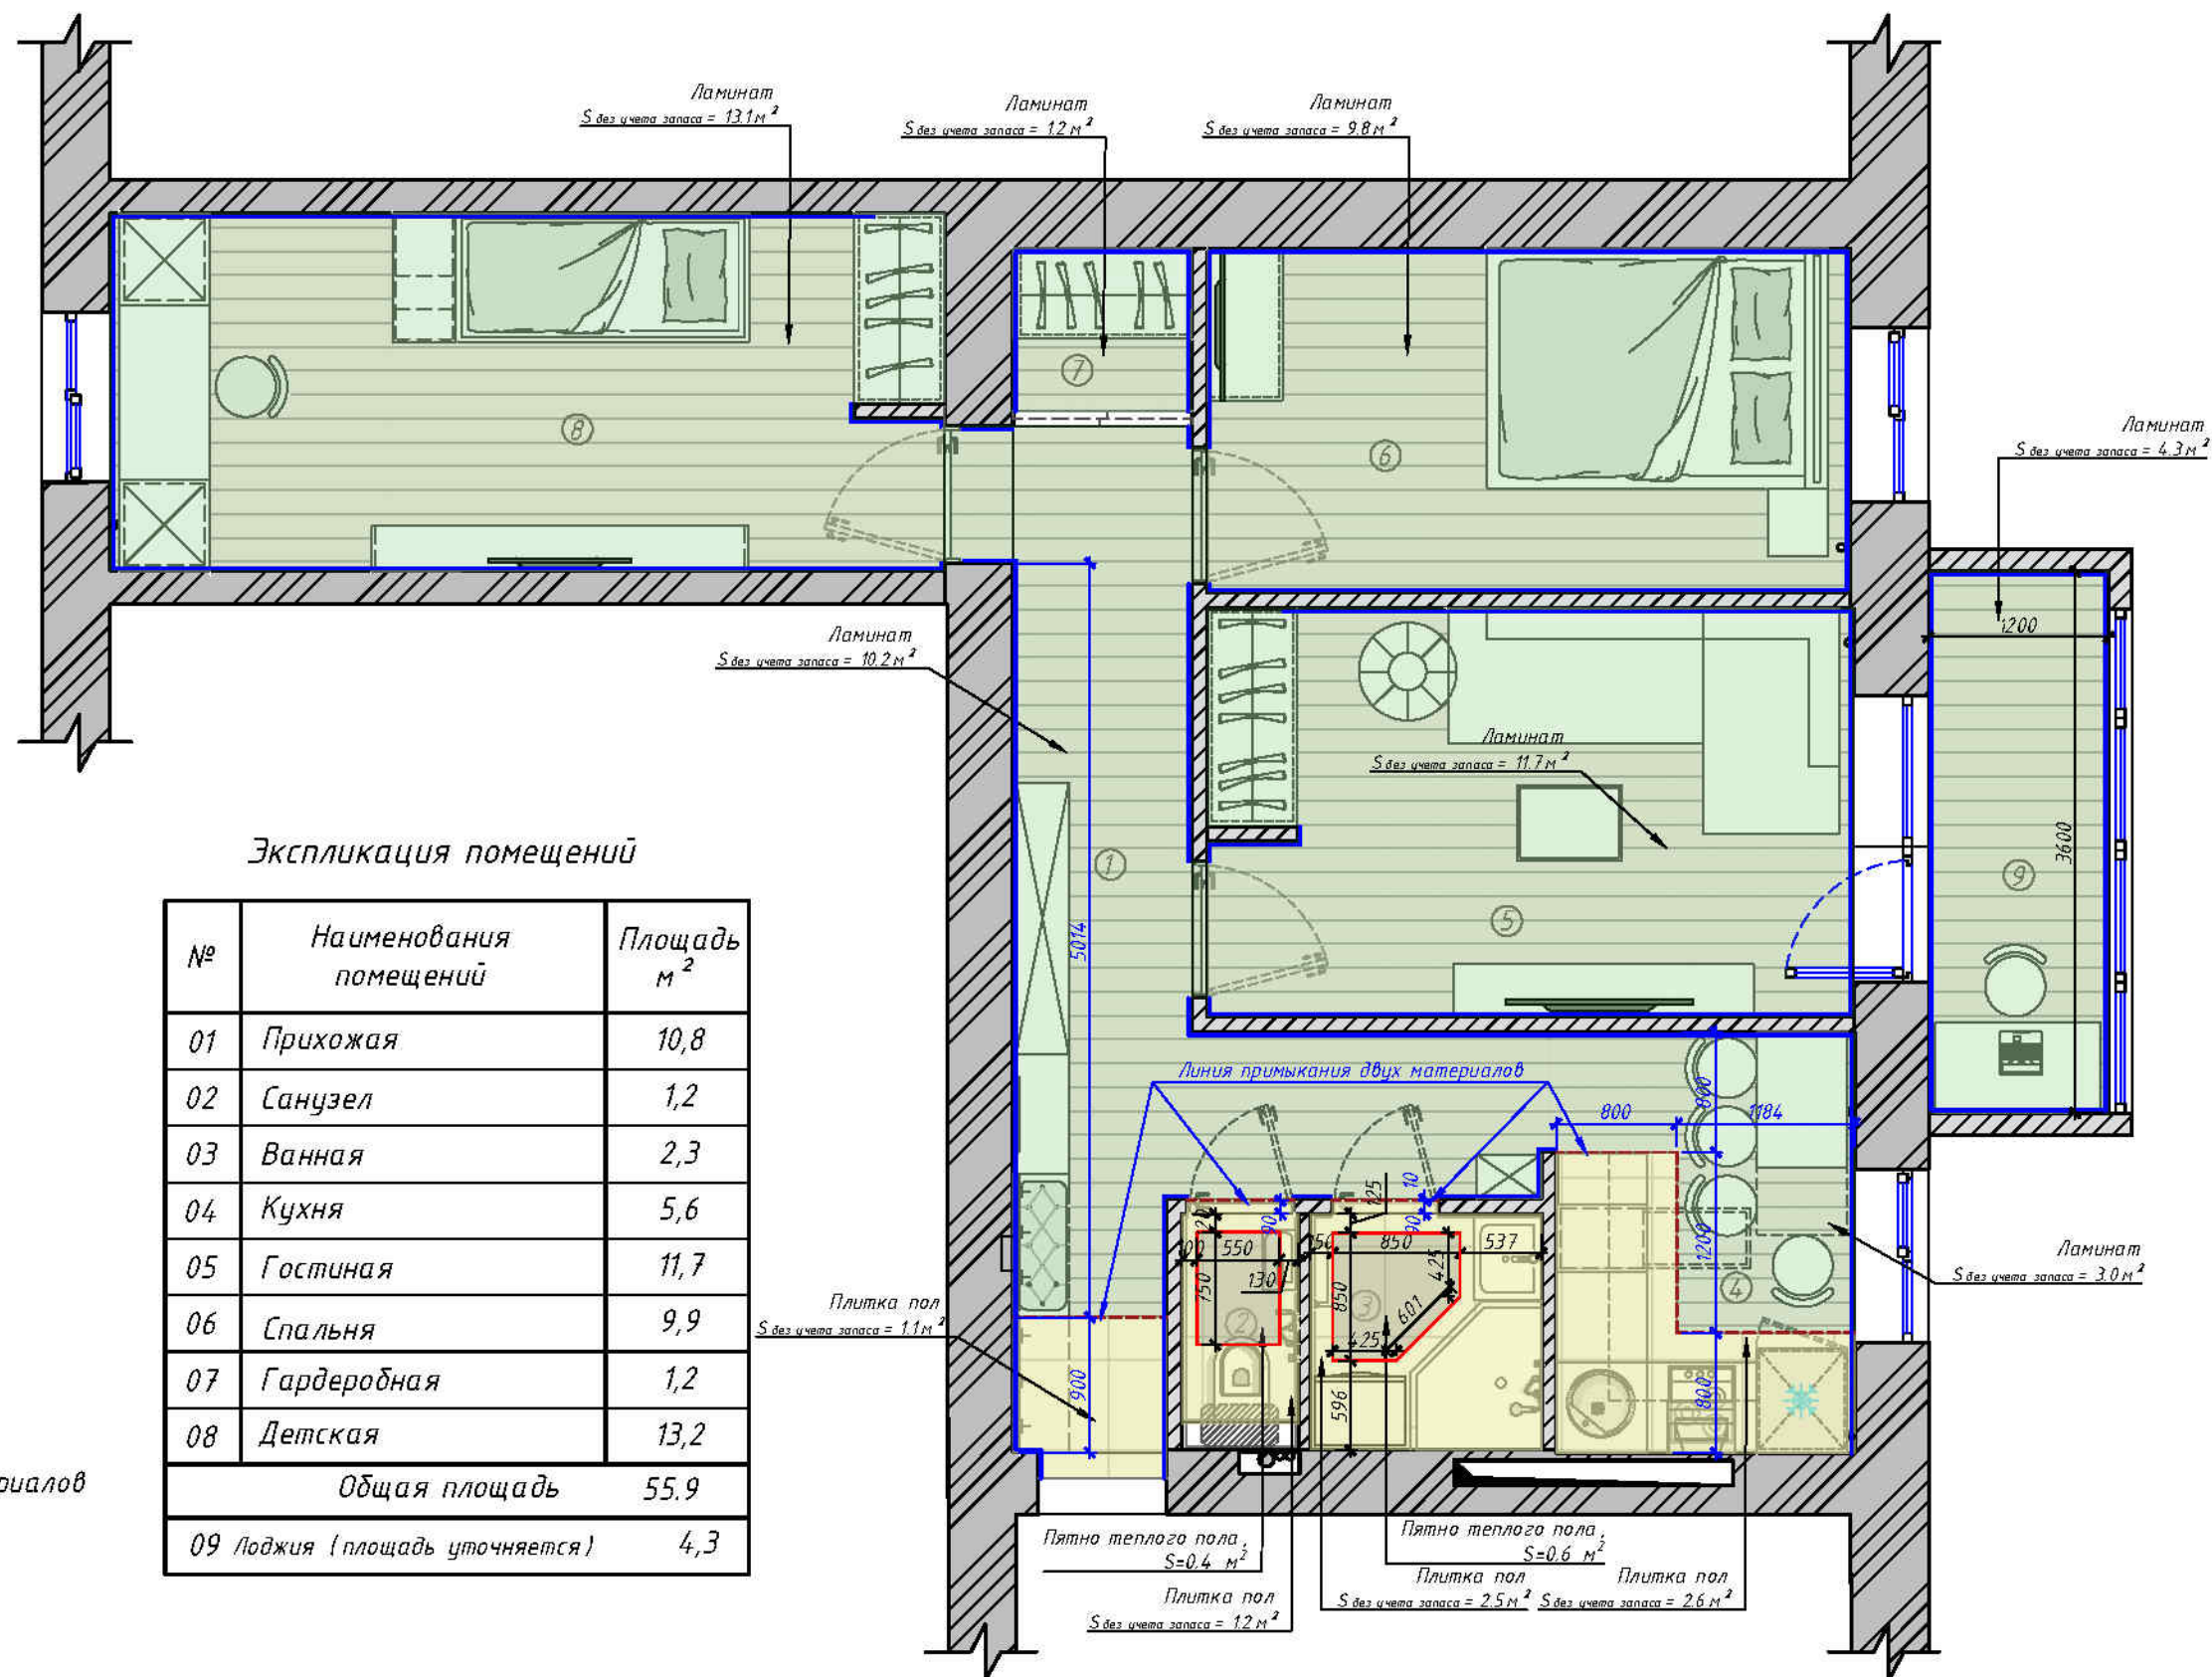

Экспликация помещений

№	Наименования помещений	Площадь м ²
01	Прихожая	10,8
02	Санузел	1,2
03	Ванная	2,3
04	Кухня	5,6
05	Гостиная	11,7
06	Спальня	9,9
07	Гардеробная	1,2
08	Детская	13,2
Общая площадь		55,9
09	Лоджия (площадь уточняется)	4,3

Условные обозначения

-  - Плинтус
-  - Линия примыкания двух материалов
-  - Плитка
-  - Ламинат

Примечание :


1. За отметку 0.000 принимаем отметку чистого пола ($\approx 15-20$ мм к существующему полу).
2. Решение о наличии стыка ламината принимает прораб
3. На плане, условно, указано рекомендуемое направление укладки паркета, ламината
4. Количество напольного покрытия указано фактическое, без учёта на прирезку.
5. Все размеры указаны в мм, точными на месте.

Эм.	Кол.	Лист	№ док	Подпись	Дата	Квартира по адресу: ул.	Стадия	Лист	Листов
ГАП							ДП	11	12
Арх.									
Прораб						План полов М 1:50			
				2021					

План отделки стен М 1:50

Экспликация помещений

№	Наименования помещений	Площадь м ²
01	Прихожая	10,8
02	Санузел	1,2
03	Ванная	2,3
04	Кухня	5,6
05	Гостиная	11,7
06	Спальня	9,9
07	Гардеробная	1,2
08	Детская	13,2
Общая площадь		55,9
09	Лоджия (площадь уточняется)	4,3

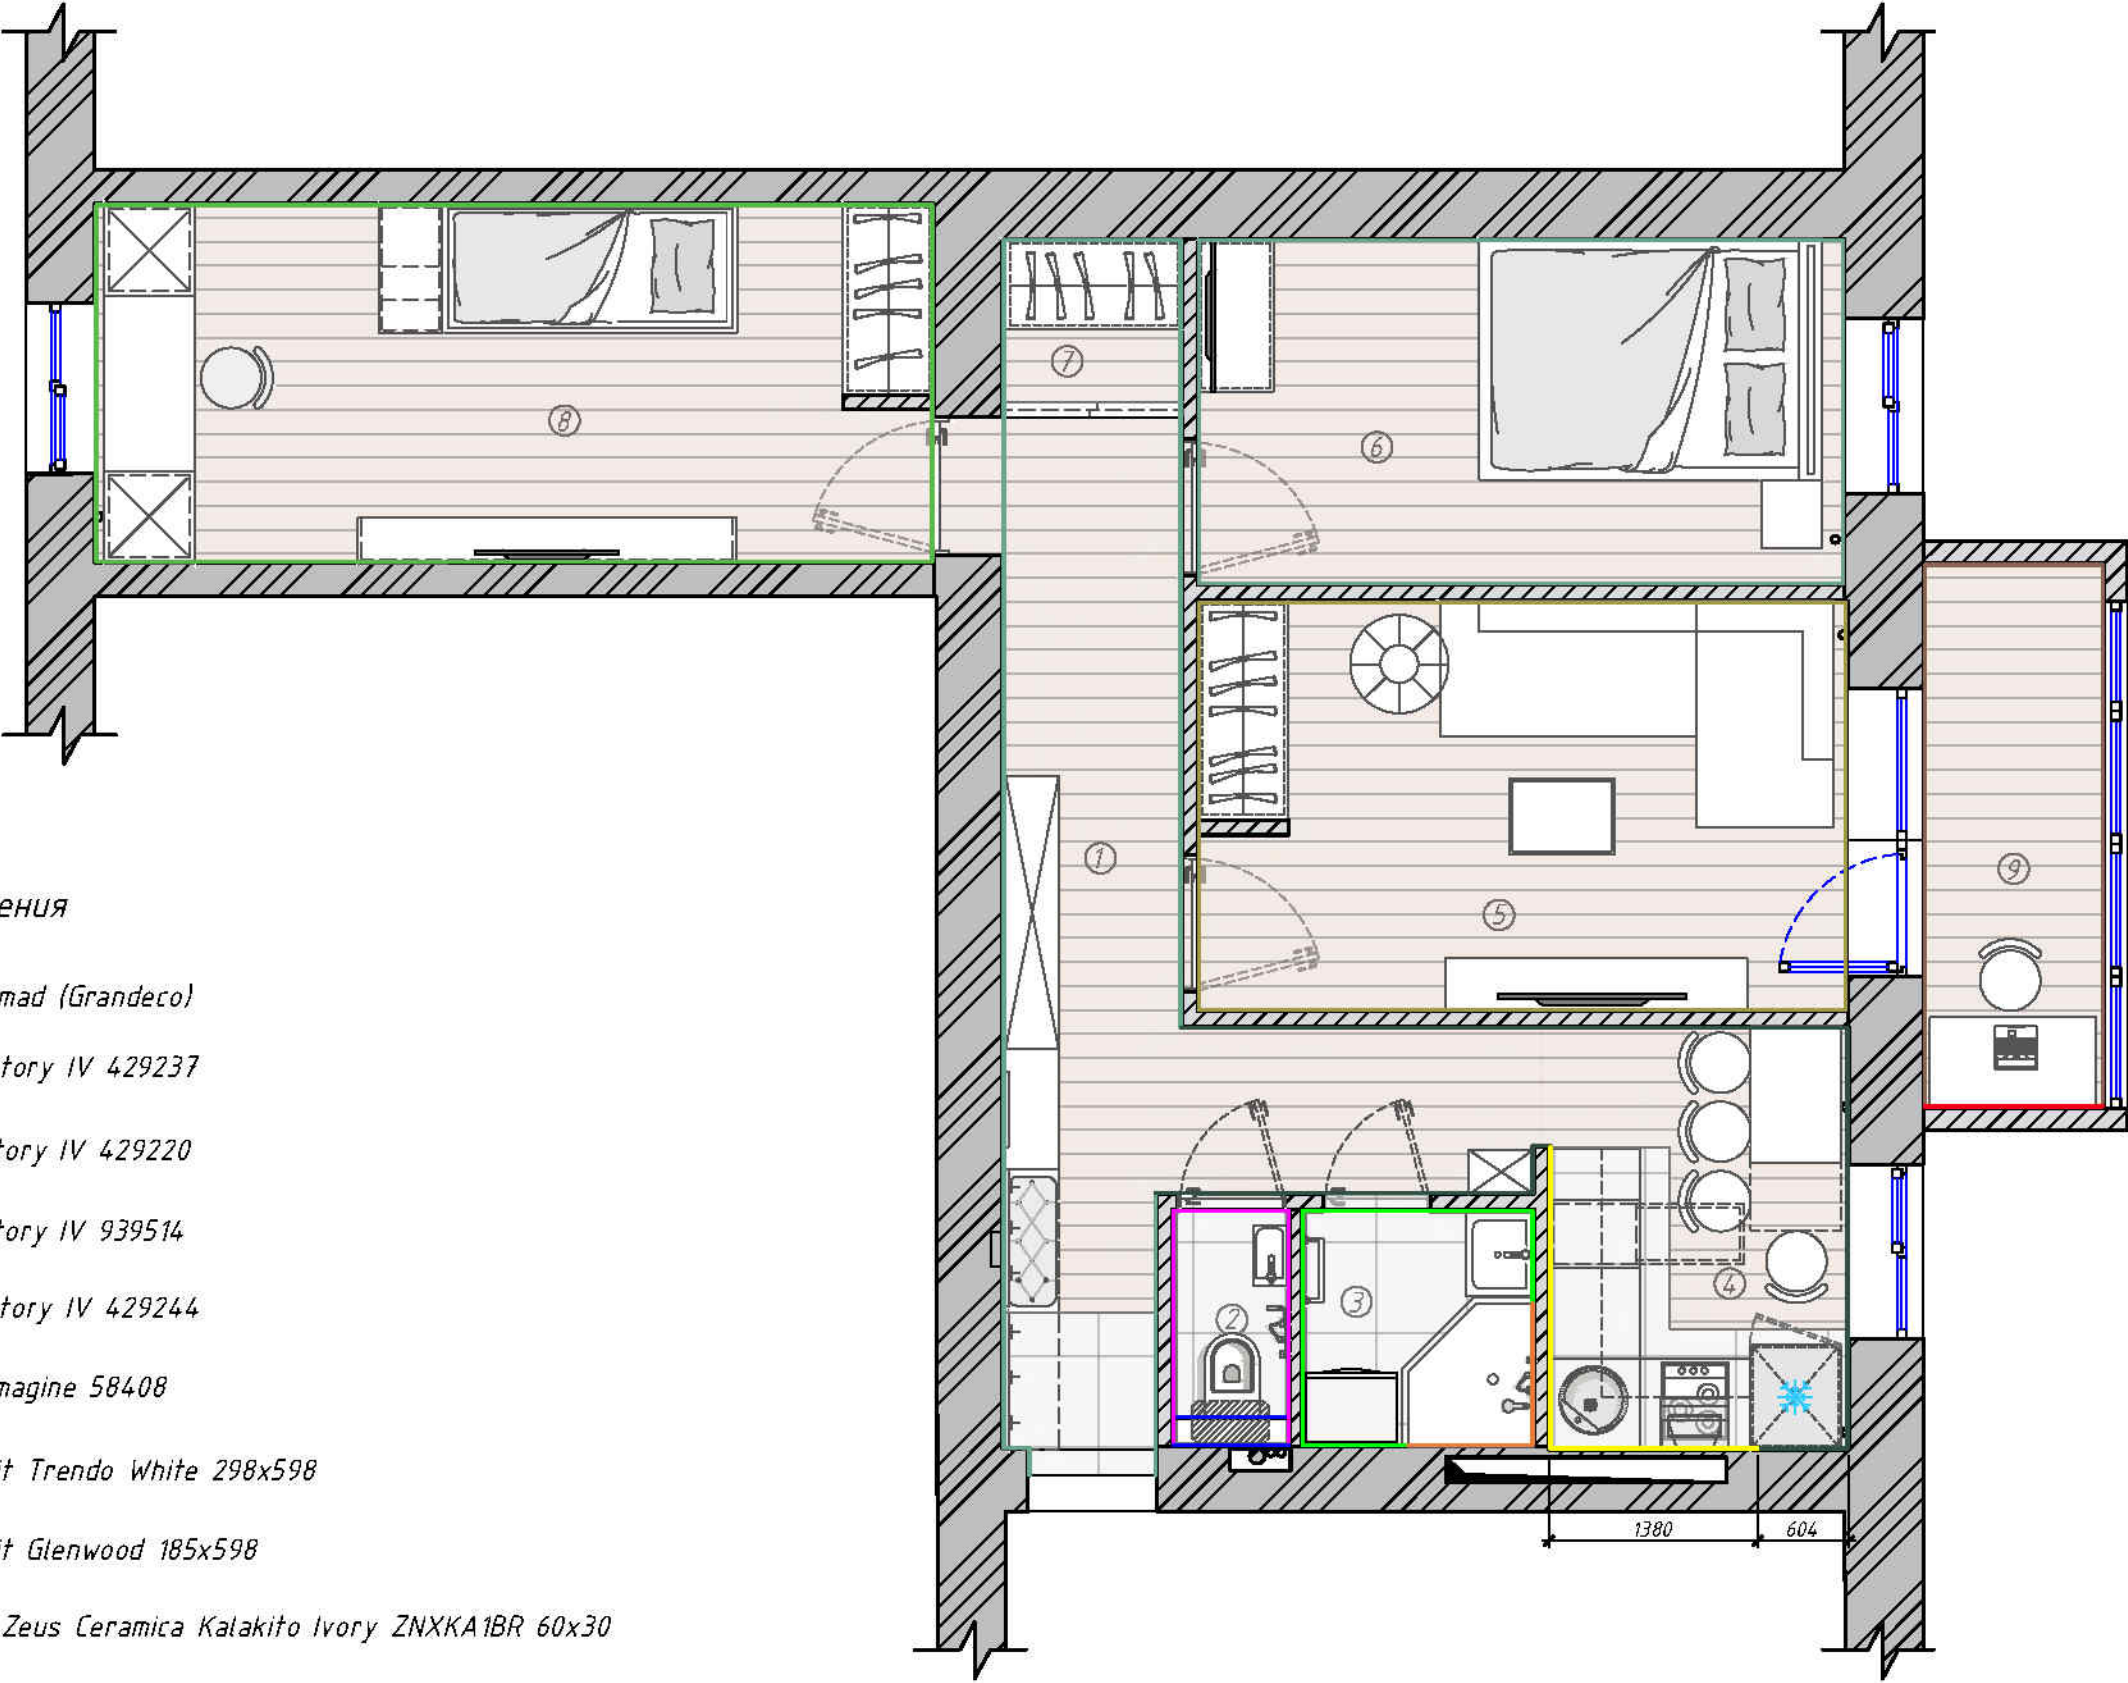


Условные обозначения



- Обои PP1106 Nomad (Grandeco)
- Обои Rasch Factory IV 429237
- Обои Rasch Factory IV 429220
- Обои Rasch Factory IV 939514
- Обои Rasch Factory IV 429244
- Обои Marburg Imagine 58408
- Плитка Cersanit Trendero White 298x598
- Плитка Cersanit Glenwood 185x598
- Керамогранит Zeus Ceramica Kalakito Ivory ZNXKA1BR 60x30
- Плитка Golden Tile Terragres Metallica корич. 30x60 (787630)
- Плитка Cersanit MEDLEY LIGHT GREY 20X60

Эм.	Кол.	Лист	№ док	Подпись	Дата	Квартира по адресу: ул.	Стадия	Лист	Листов
ГАП							ДП	12	12
Арх.									
Прораб									
						План отделки стен М 1:50			
					2021				


План раскладки плитки по полу санузла
(помещение 2) М 1:50

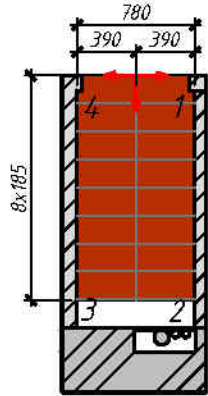


План раскладки плитки по полу ванной
(помещение 3) М 1:50

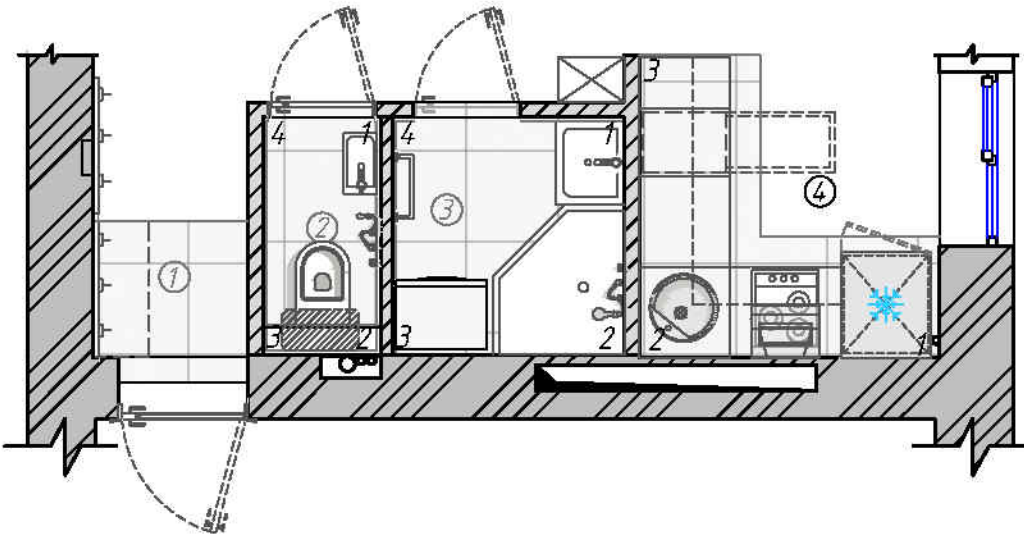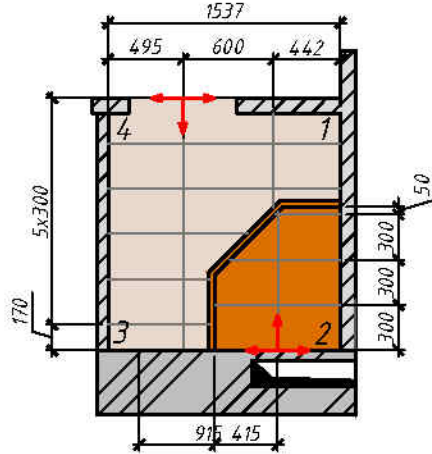


План раскладки плитки по стенам санузла
(помещение 2) М 1:50

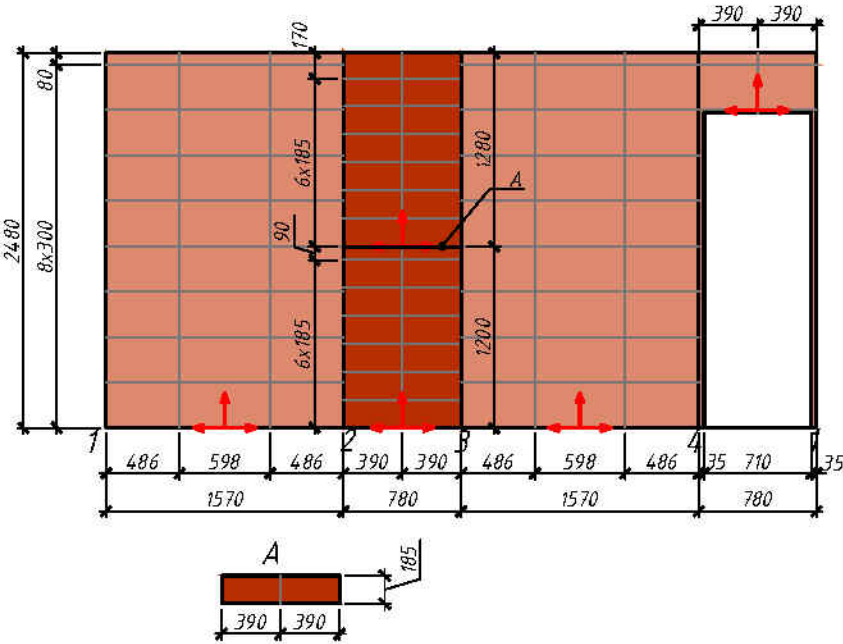

План раскладки плитки по стенам ванной
(помещение 3) М 1:50

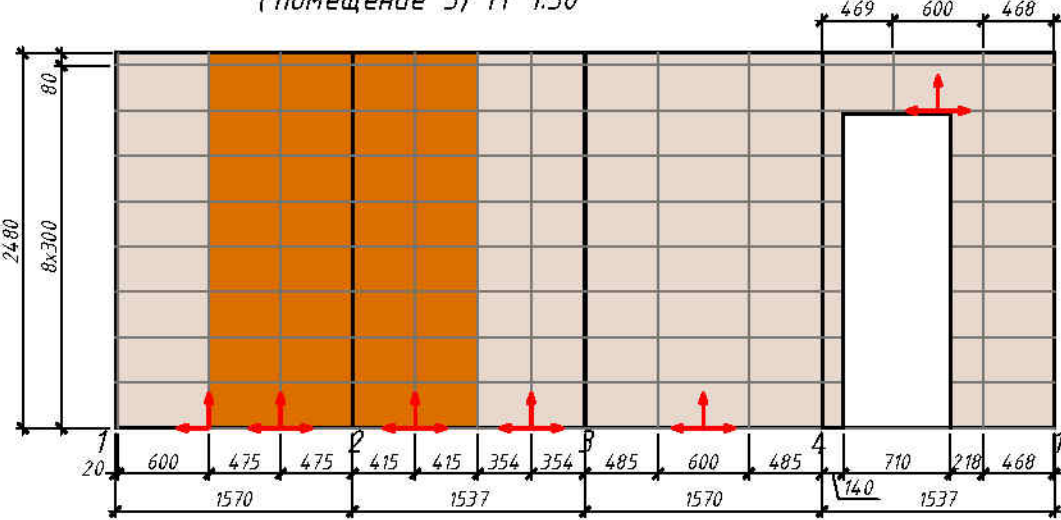


План раскладки плитки кухонного фартука
М 1:50

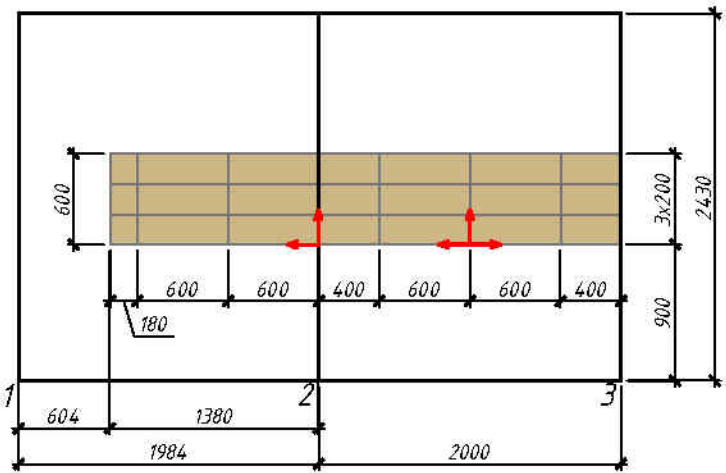


Условные обозначения

- Плитка Cersanit Glenwood 185x598 (стены, пол)
- Плитка Cersanit Trendo White 298x598 (стены)
- Керамогранит Zeus Ceramica Kalakito Ivory ZNXKA1BR 60x30 (стены, пол)
- Плитка Golden Tile Terragres Metallica корич. 30x60 (787630) (стены, пол)
- Плитка Cersanit MEDLEY LIGHT GREY 20X60 (кухонный фартук)
- Плитка Golden Tile Terragres Forestina серый 952929 15x60 (пол)

План раскладки плитки по полу кухни
(помещение 4) М 1:50

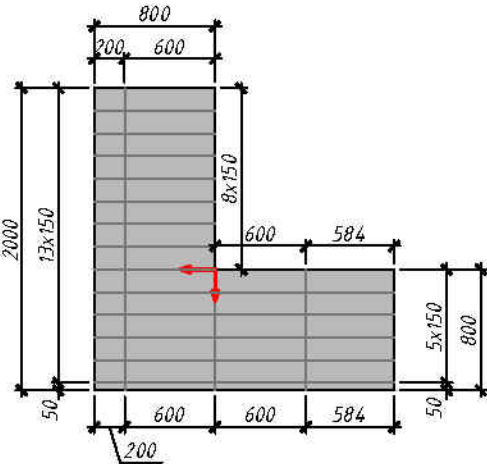

План раскладки плитки по полу
коридора (помещение 1) М 1:50

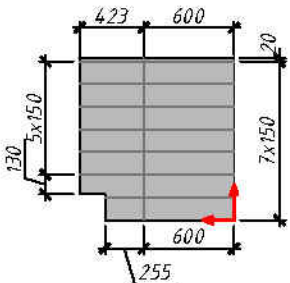

Зм.	Кол.	Лист	№ док	Подпись	Дата	Квартира по адресу:	Стадия	Лист	Листов
ГАП							ДП	13	12
Арх.									
Прораб									
						План раскладки плитки М 1:50			
					2021				