




ФАСАД 1-4

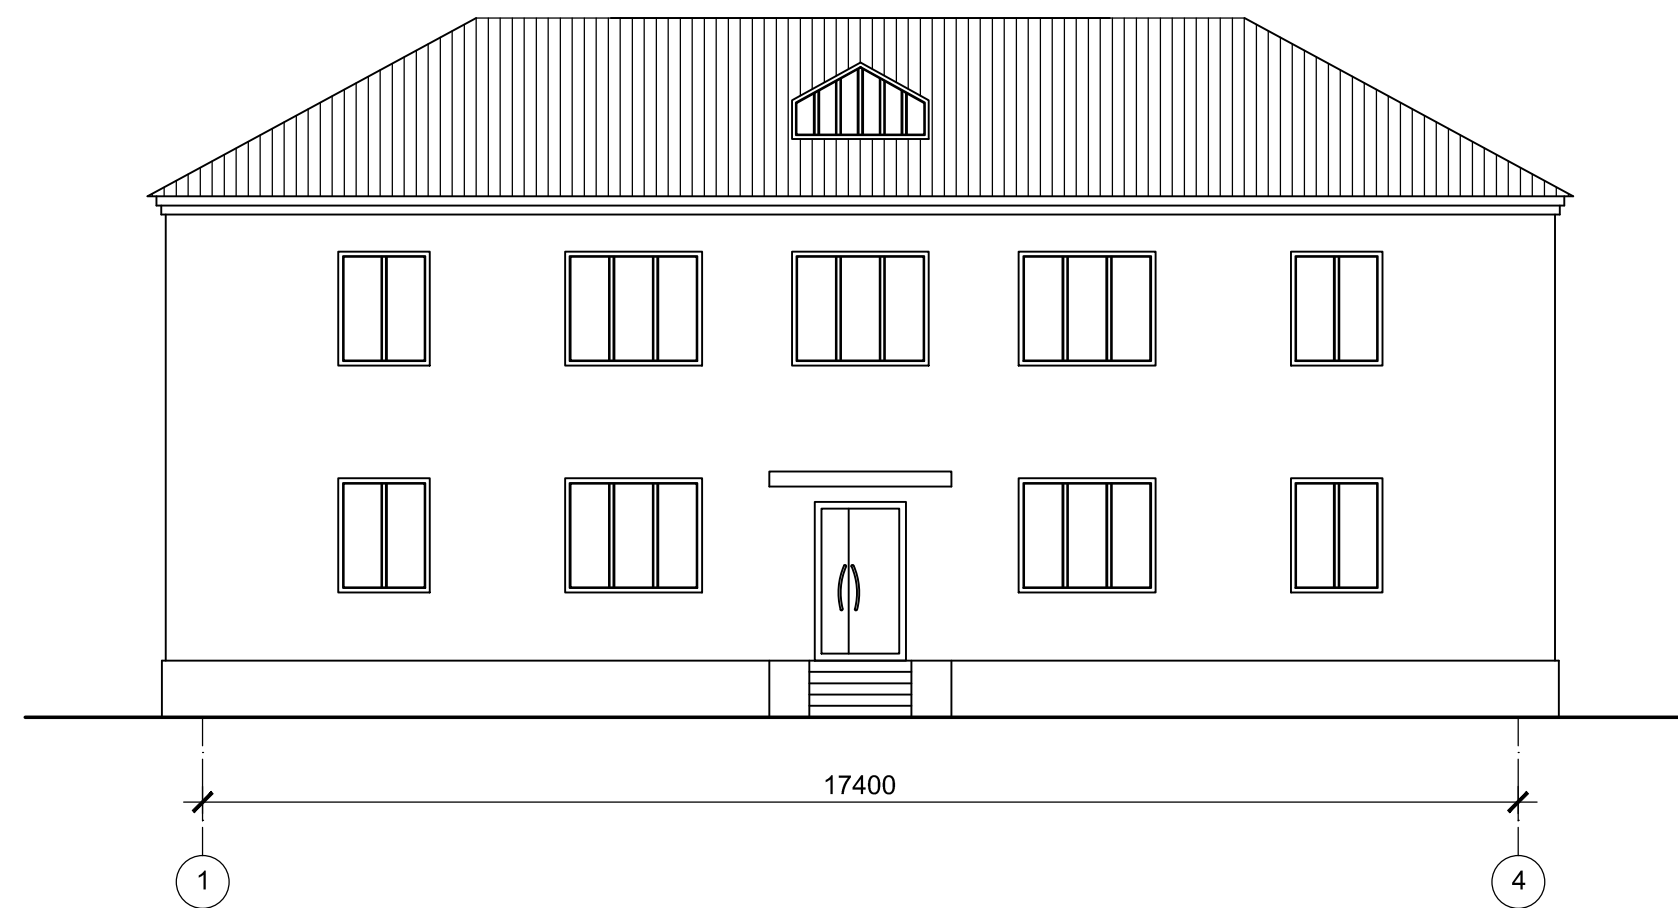


РАЗРЕЗ 1-1

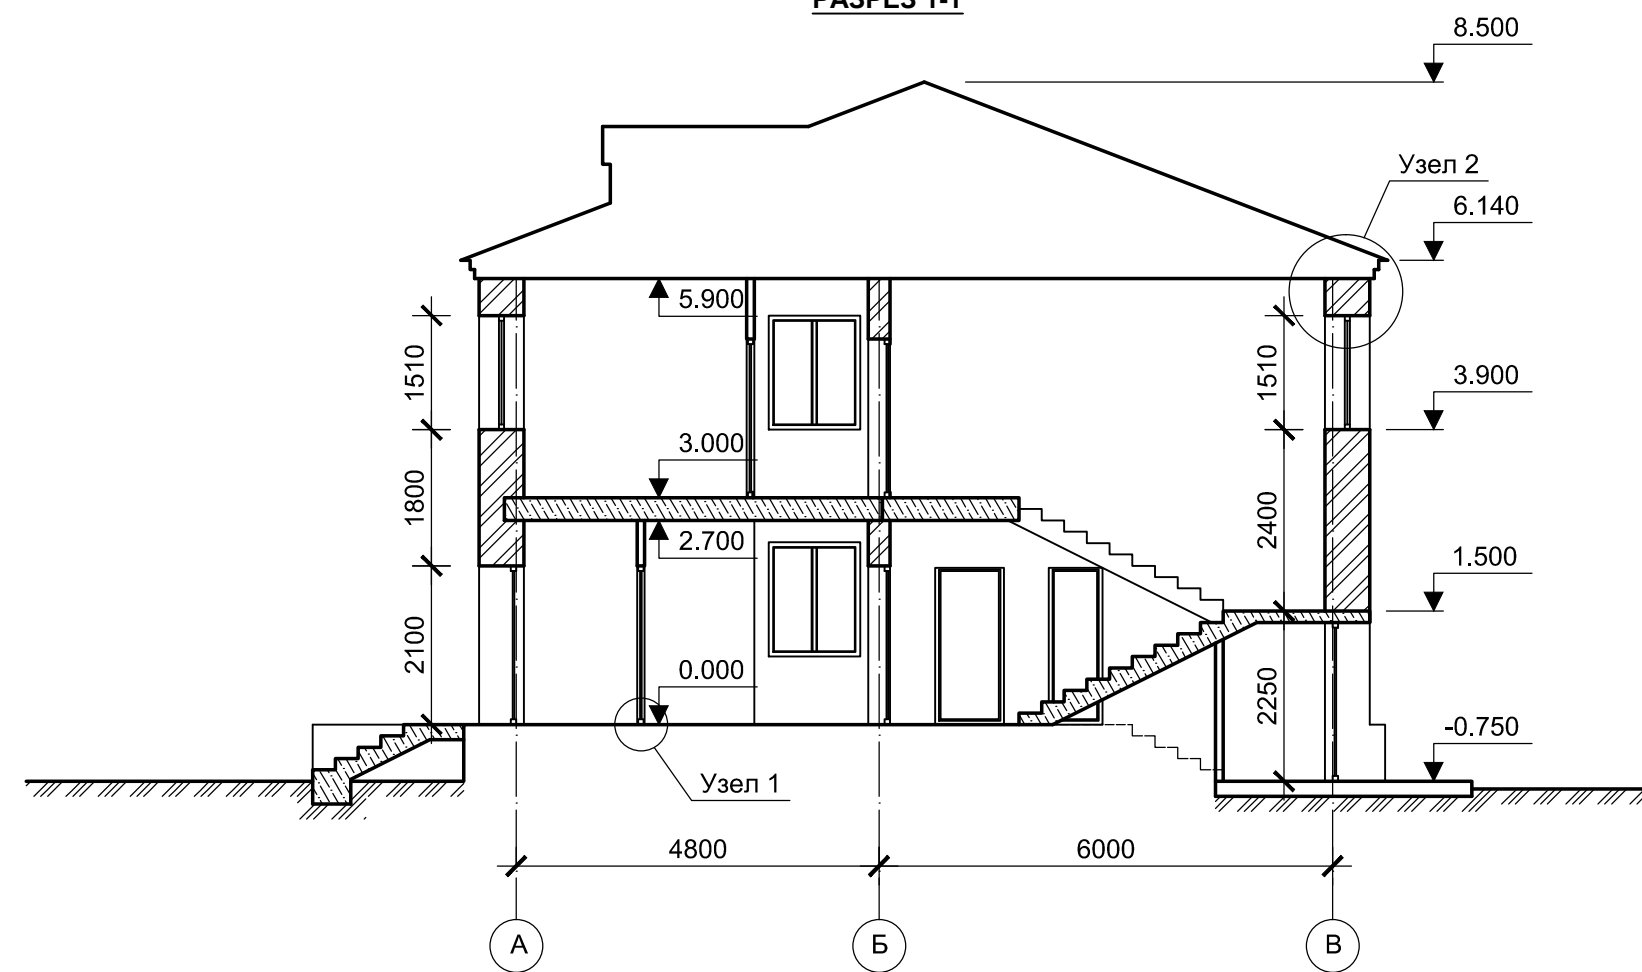


УЗЕЛ 2. М 1:10

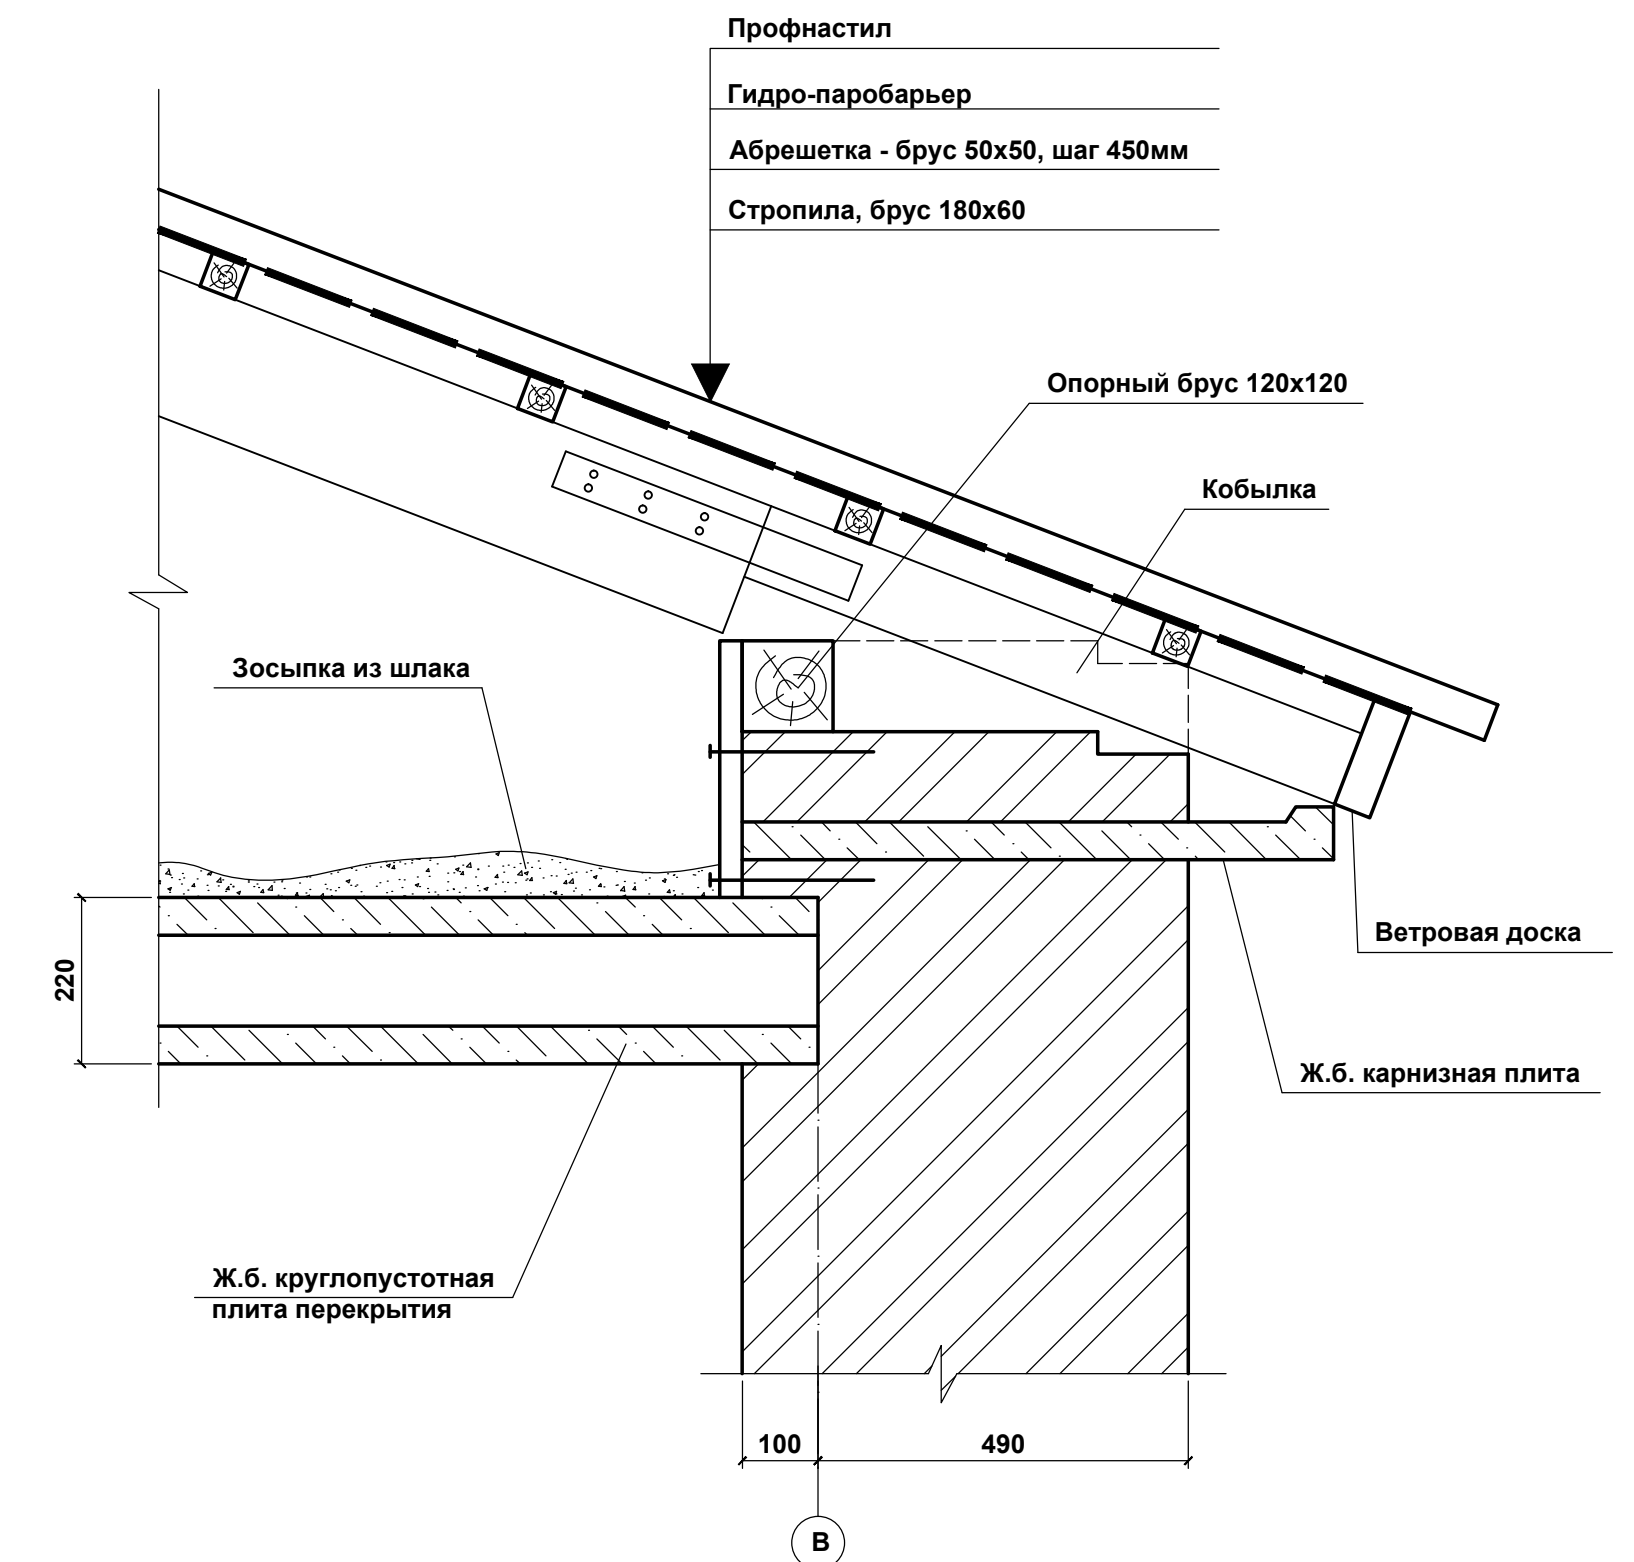

ПЛАН ПЕРВОГО ЭТАЖА

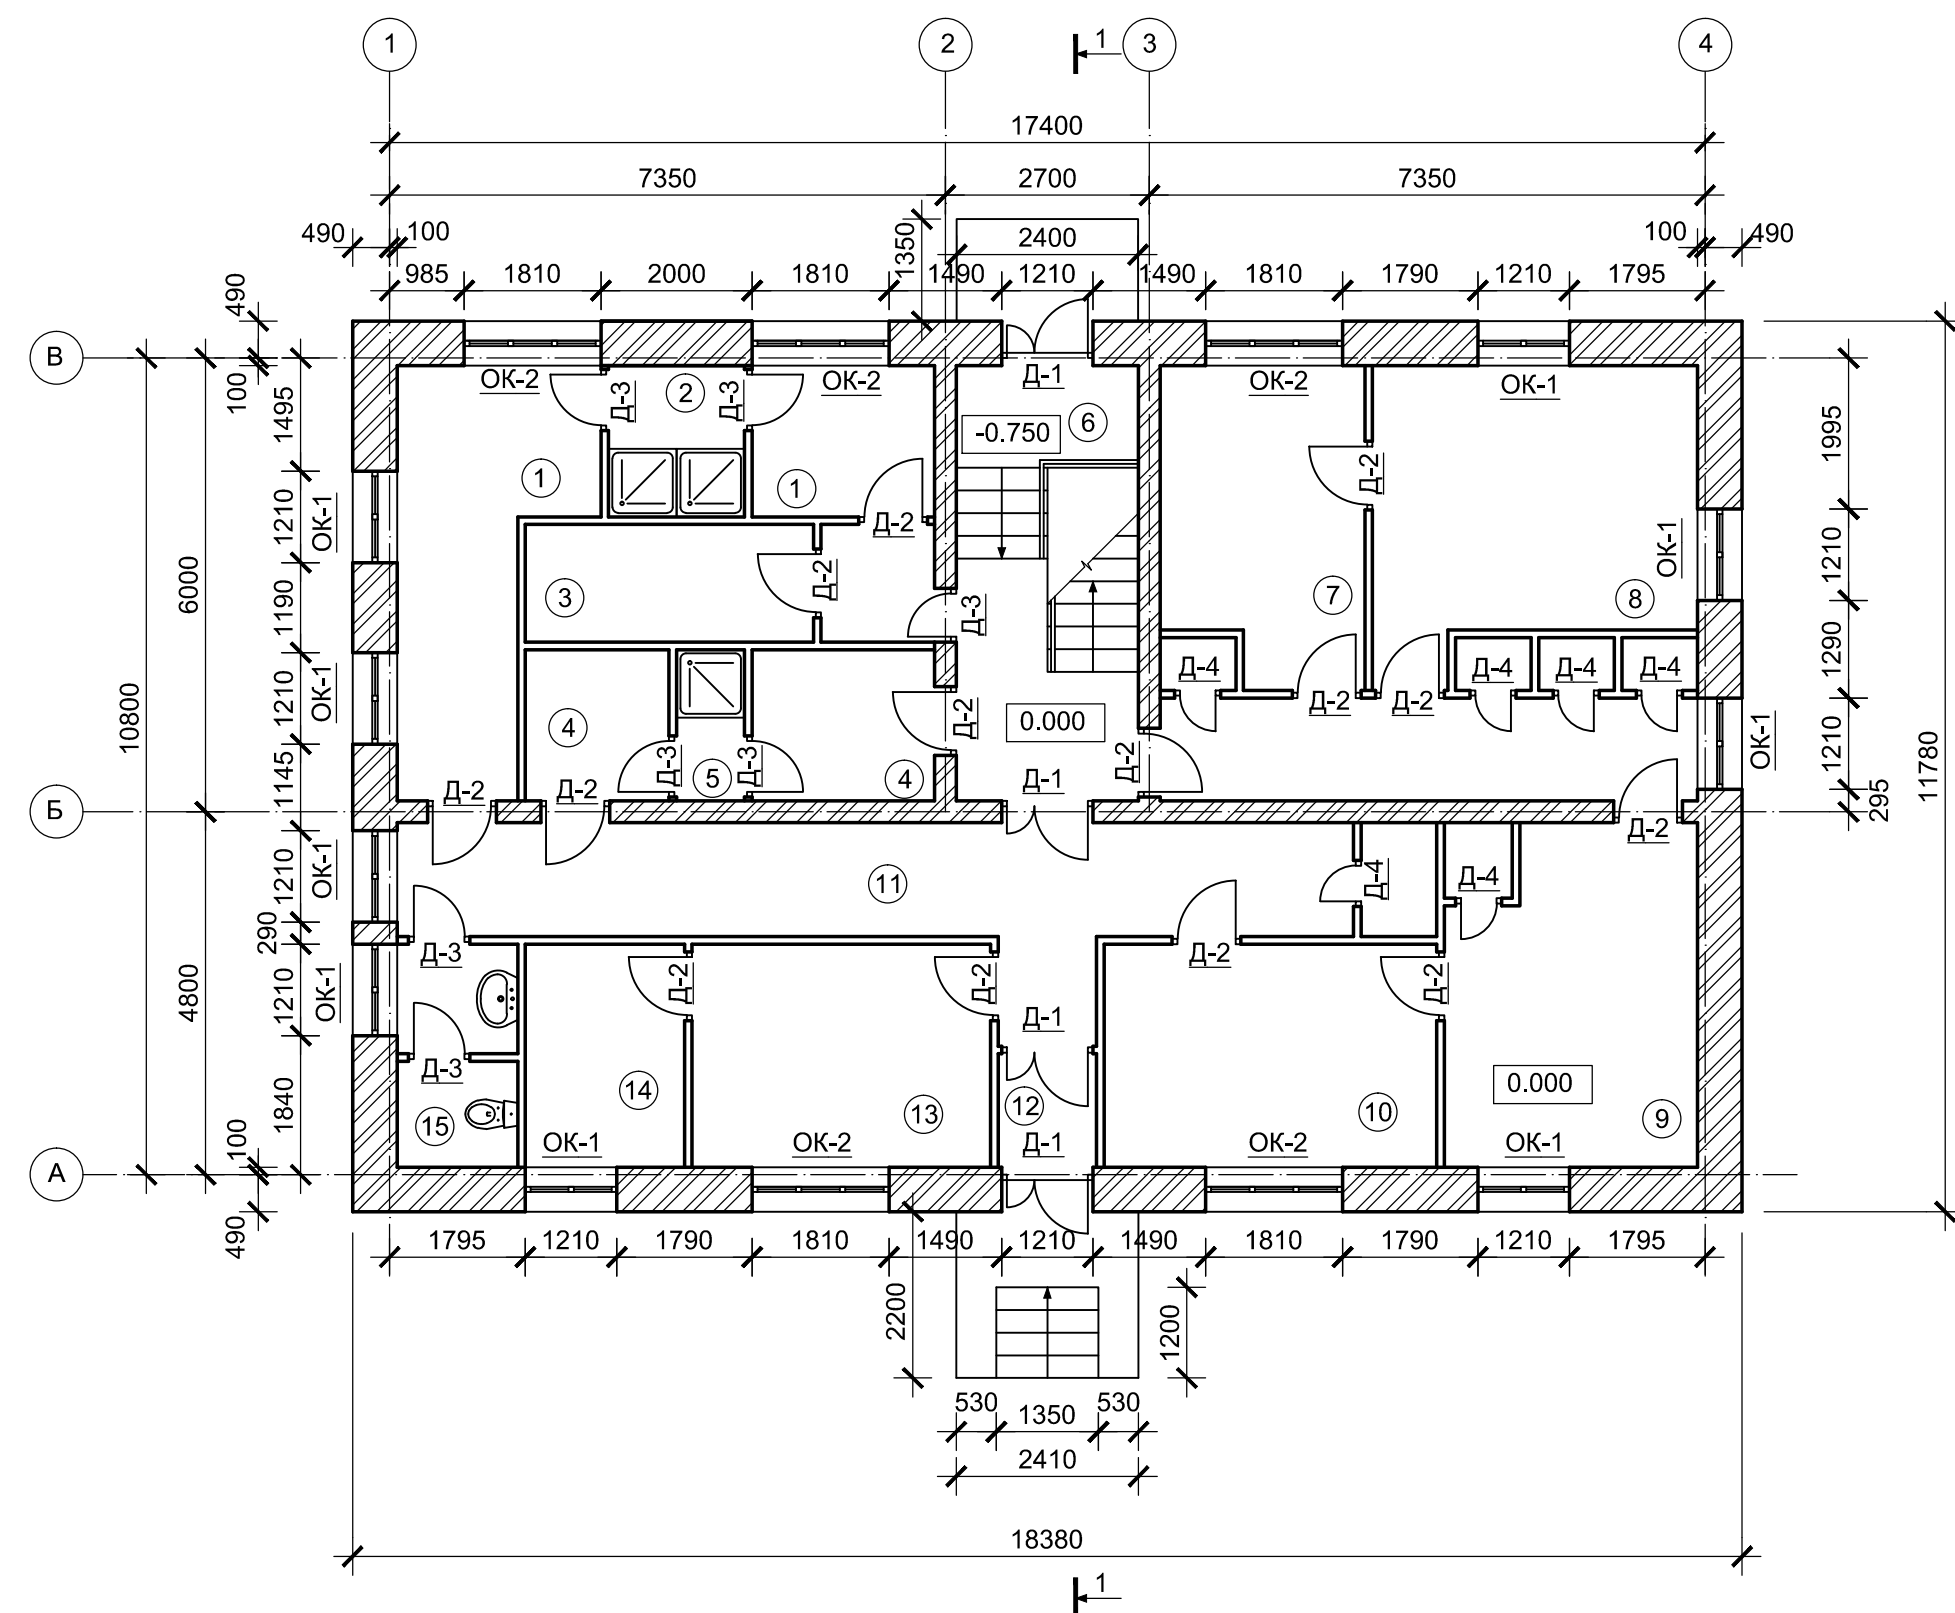


ПЛАН ВТОРОГО ЭТАЖА

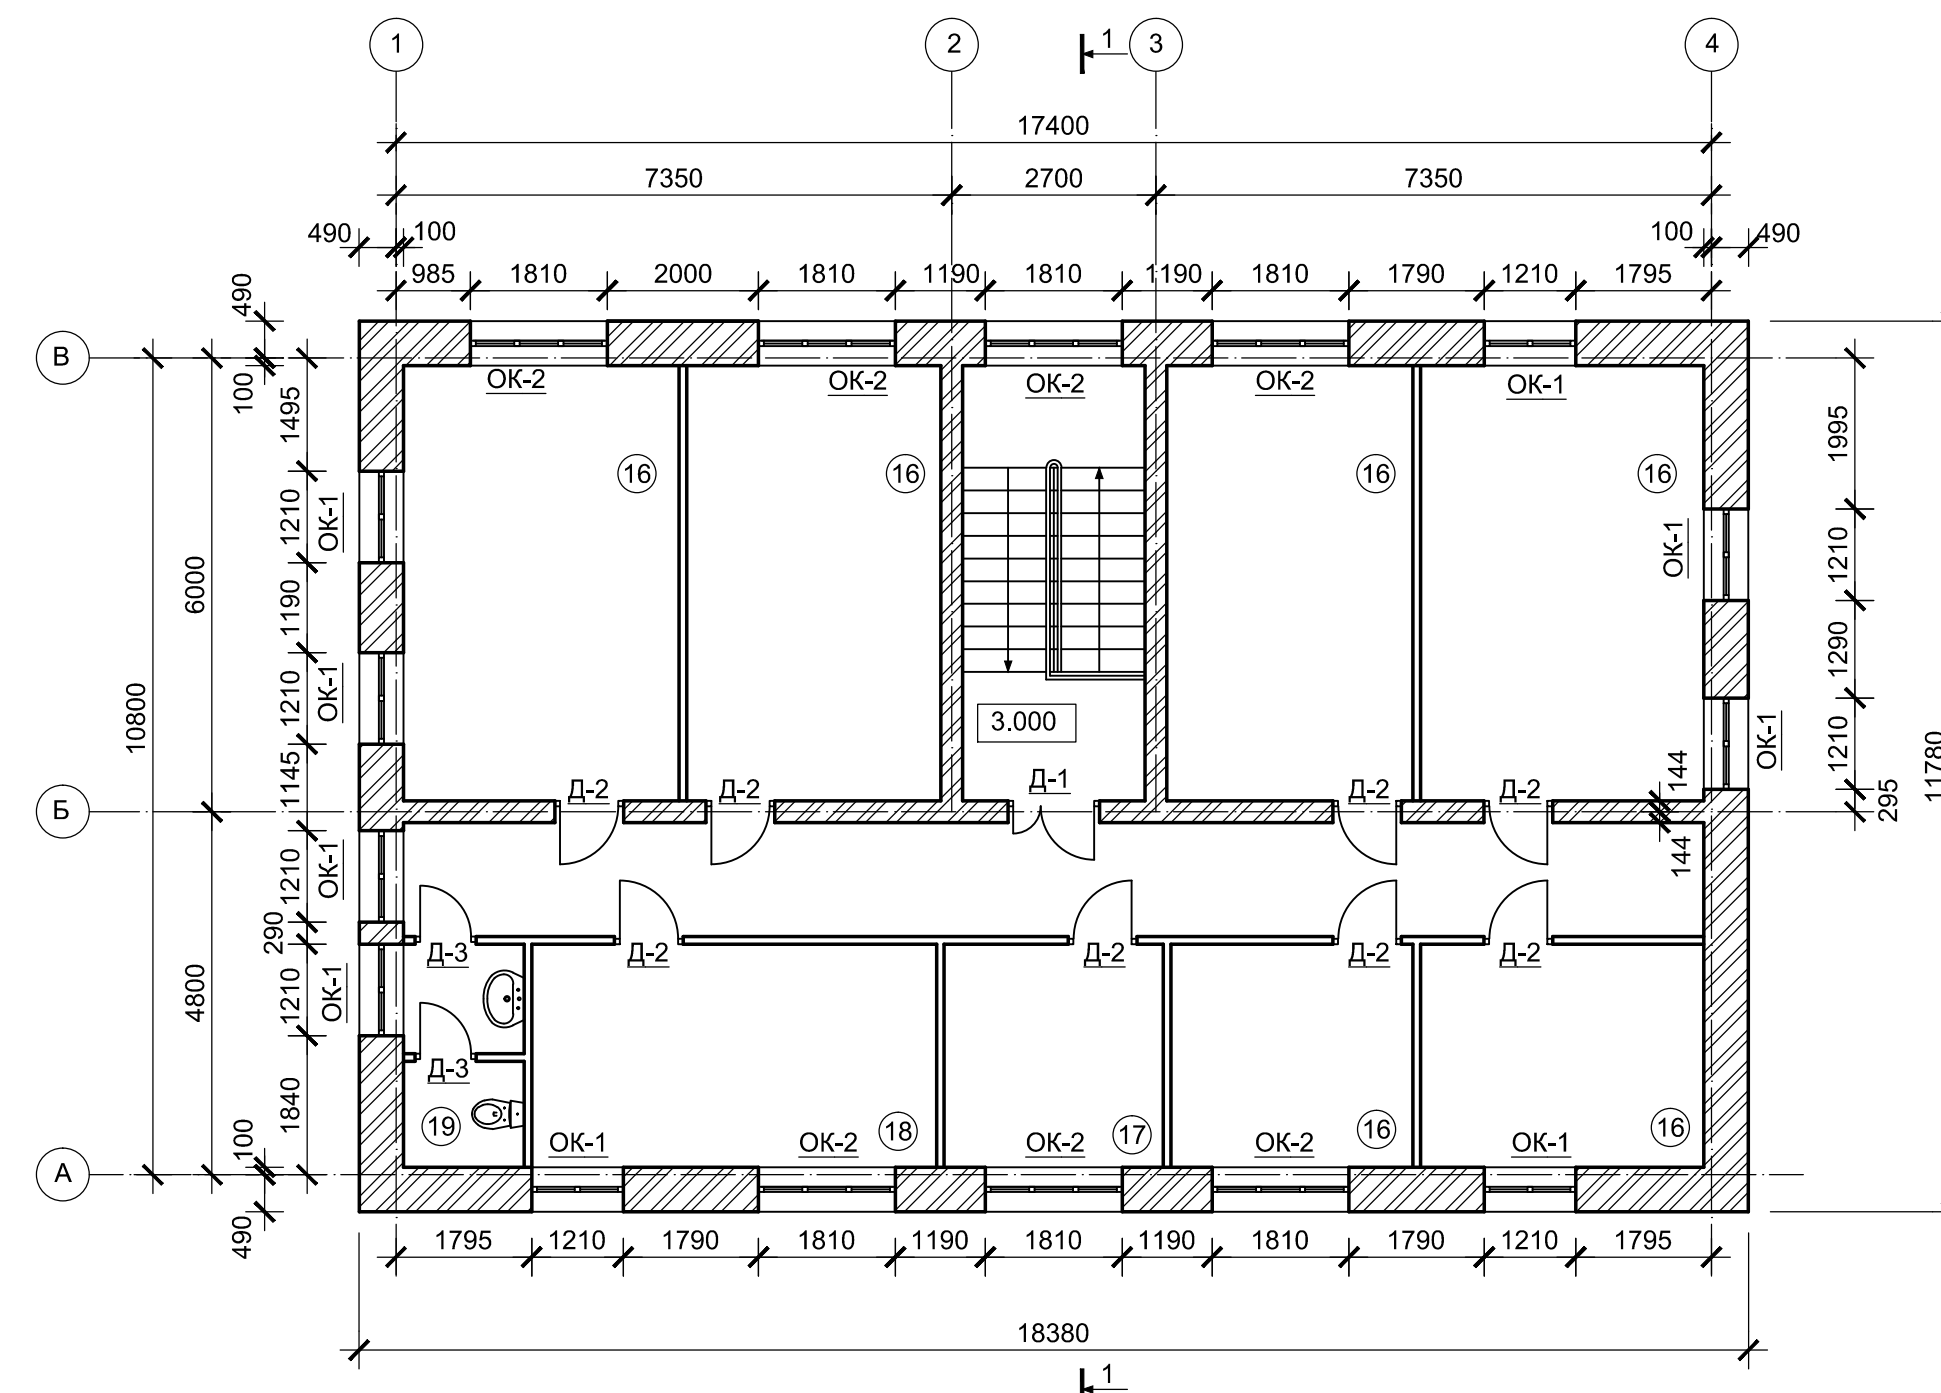

ЭКСПЛИКАЦИЯ ПОМЕЩЕНИЙ

N	Наименование помещения	Примечание
1	Мужской гардероб	
2	Мужской душ	
3	Дезокамера	
4	Женский гардероб	
5	Женский душ	
6	Лестничная клетка	
7	Кухня	
8	Комната отдыха	
9	Сушильное отделение	
10	Прачечная	
11	Коридор	
12	Тамбур	
13	Нарядчик	
14	Комната хранения вещей	
15	Женский санузел	
16	Жилая комната	
17	Бельевая	
18	Красный уголок	
19	Мужской санузел	

УЗЕЛ 1. М 1:5

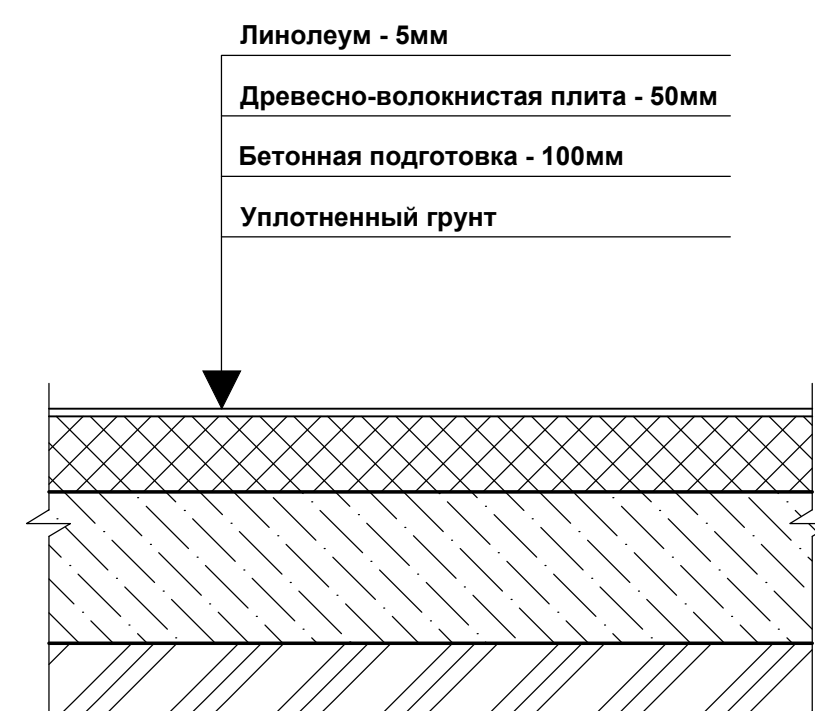

СПЕЦИФИКАЦИЯ ЗАПОЛНЕНИЯ ПРОИМОВ

Усл. обозн.	Наименование	Габариты
ОК-1	Окно двухстворчатое распашное	1210x1510
ОК-2	Окно трехстворчатое распашное	1810x1510
Д-1	Дверь двухстворчатая с порогом, глухая	1210x2100
Д-2	Дверь одностворчатая без порога, глухая	910x2100
Д-3	Дверь одностворчатая без порога, глухая	810x2100
Д-4	Дверь одностворчатая без порога, глухая	710x2100

ИНЖЕНЕРНАЯ ГРАФИКА

ИНЖЕНЕРНАЯ ГРАФИКА					
г. Днепрпетровск					
Изм.	Кол.	Лист	№ док.	Подпись	Дата
Дом отдыха локомотивных бригад				Стадия	Лист
				у	1
					1
Разработал Черниченко Проверил Данилова				План 1-ого этажа М 1:100. Разрез 1-1. План 2-го этажа М 1:100. Фасад 1-4. Экспликация помещений. Узлы 1, 2.	
				ДИИТ гр. 512	