

Дизайн проект

2-х комнатной квартиры по адресу: г. Одесса, ул.




г. Одесса 2021 год

Содержание:

1.	Обмерный план	3 лист
2.	План возведения перегородок	4 лист
3.	План расстановки мебели	5 лист
4.	План с ведомостью мебельного оборудования	6 лист
5.	План расстановки электрооборудования.....	7 лист
6.	План расстановки светильников и выключателей.....	8 лист
7.	Развертка по стенам кухни-студии.....	9 лист
8.	Развертка по стенам кухни-студии с указанием отделочных материалов.....	10 лист
6.	Развертка по стенам санузла	11 лист
7.	Развертка по стенам санузла с раскладкой плитки плитки	12 лист
8.	Развертка по стенам кабинета.....	13 лист
9.	Развертка по стенам кабинета с указанием отделочных материалов.....	14 лист
10.	Развертка по стенам спальни.....	15 лист
11.	Развертка по стенам спальни с указанием отделочных материалов.....	16 лист
12.	План теплых полов	17 лист
13.	План теплых полов керамической плиткой.....	18 лист
14.	План отделки потолков и багетов.....	19 лист
15.	Спецификации 1	20 лист
16.	Спецификации 2	21 лист


Изм.	Кол.	№ Док.	Подпись	Дата				
					Разработка дизайн-проекта	Стадия	Лист	Листов
Заказчик					2-х комнатной квартиры		2	21
Руководит.								
Разраб.					Содержание			

Обмерный план М1:50

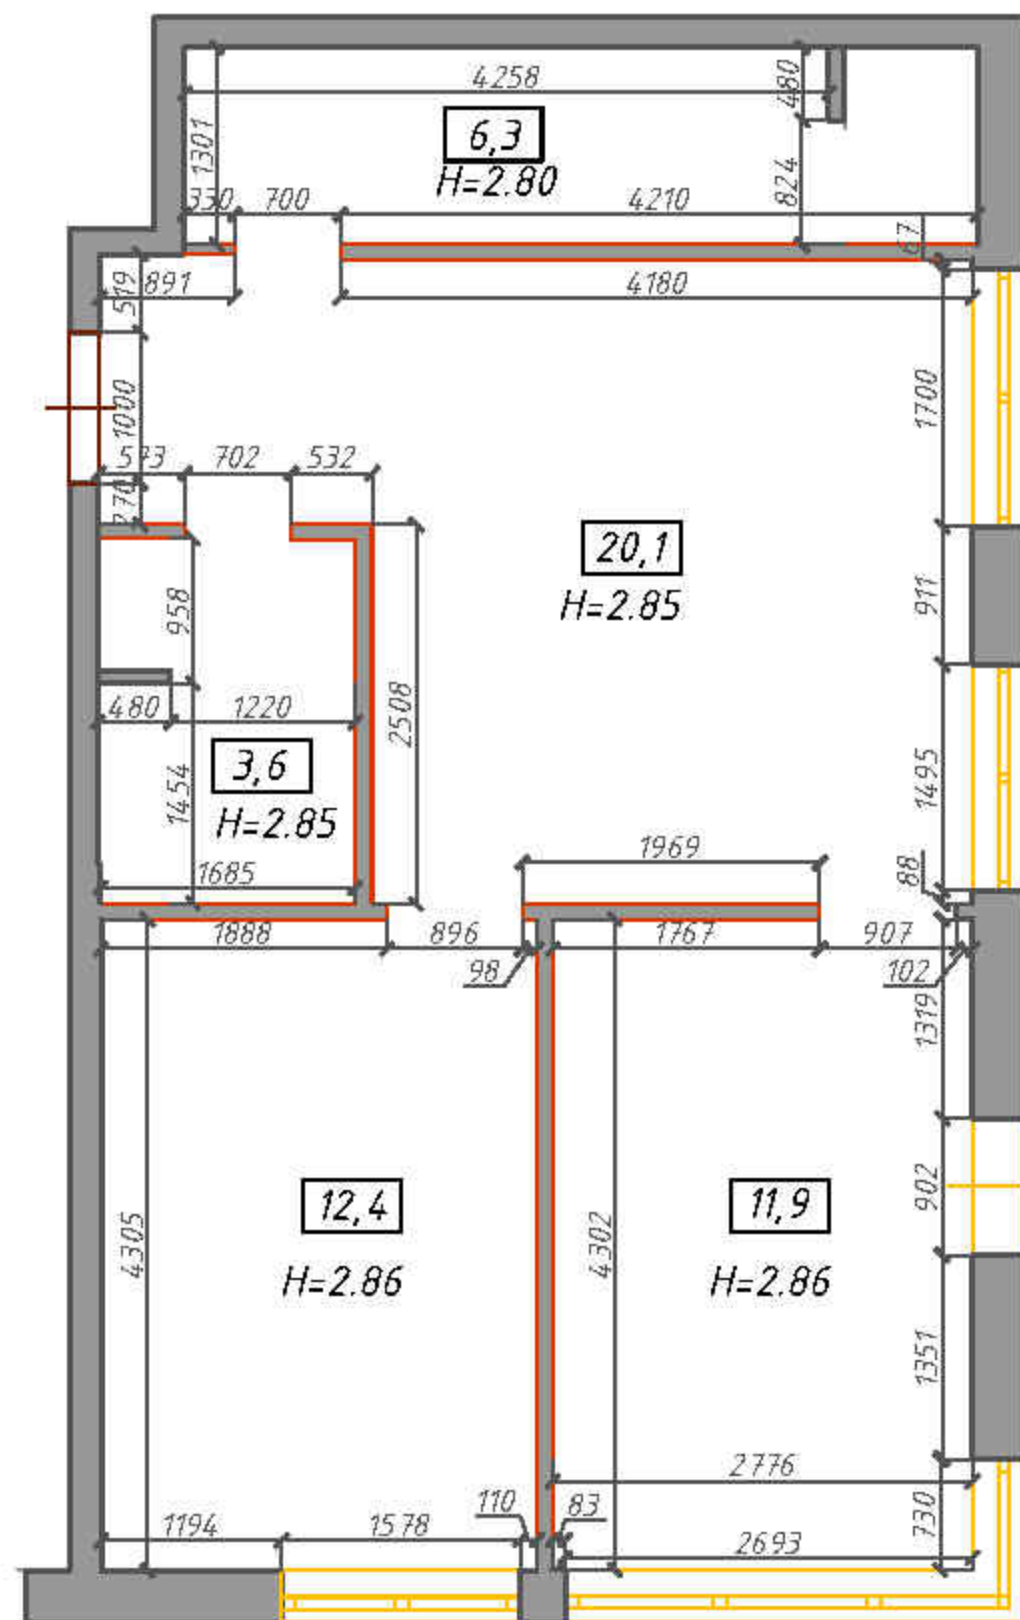

Изм.	Кол.	№ Док.	Подпись	Дата			
Заказчик					Разработка дизайн-проекта 2-х комнатной квартиры		
Руководит.							
Разраб.					Обмерный план М1:50		
					Стадия	Лист	Листов
						3	21

План возведения перегородок
М1:50

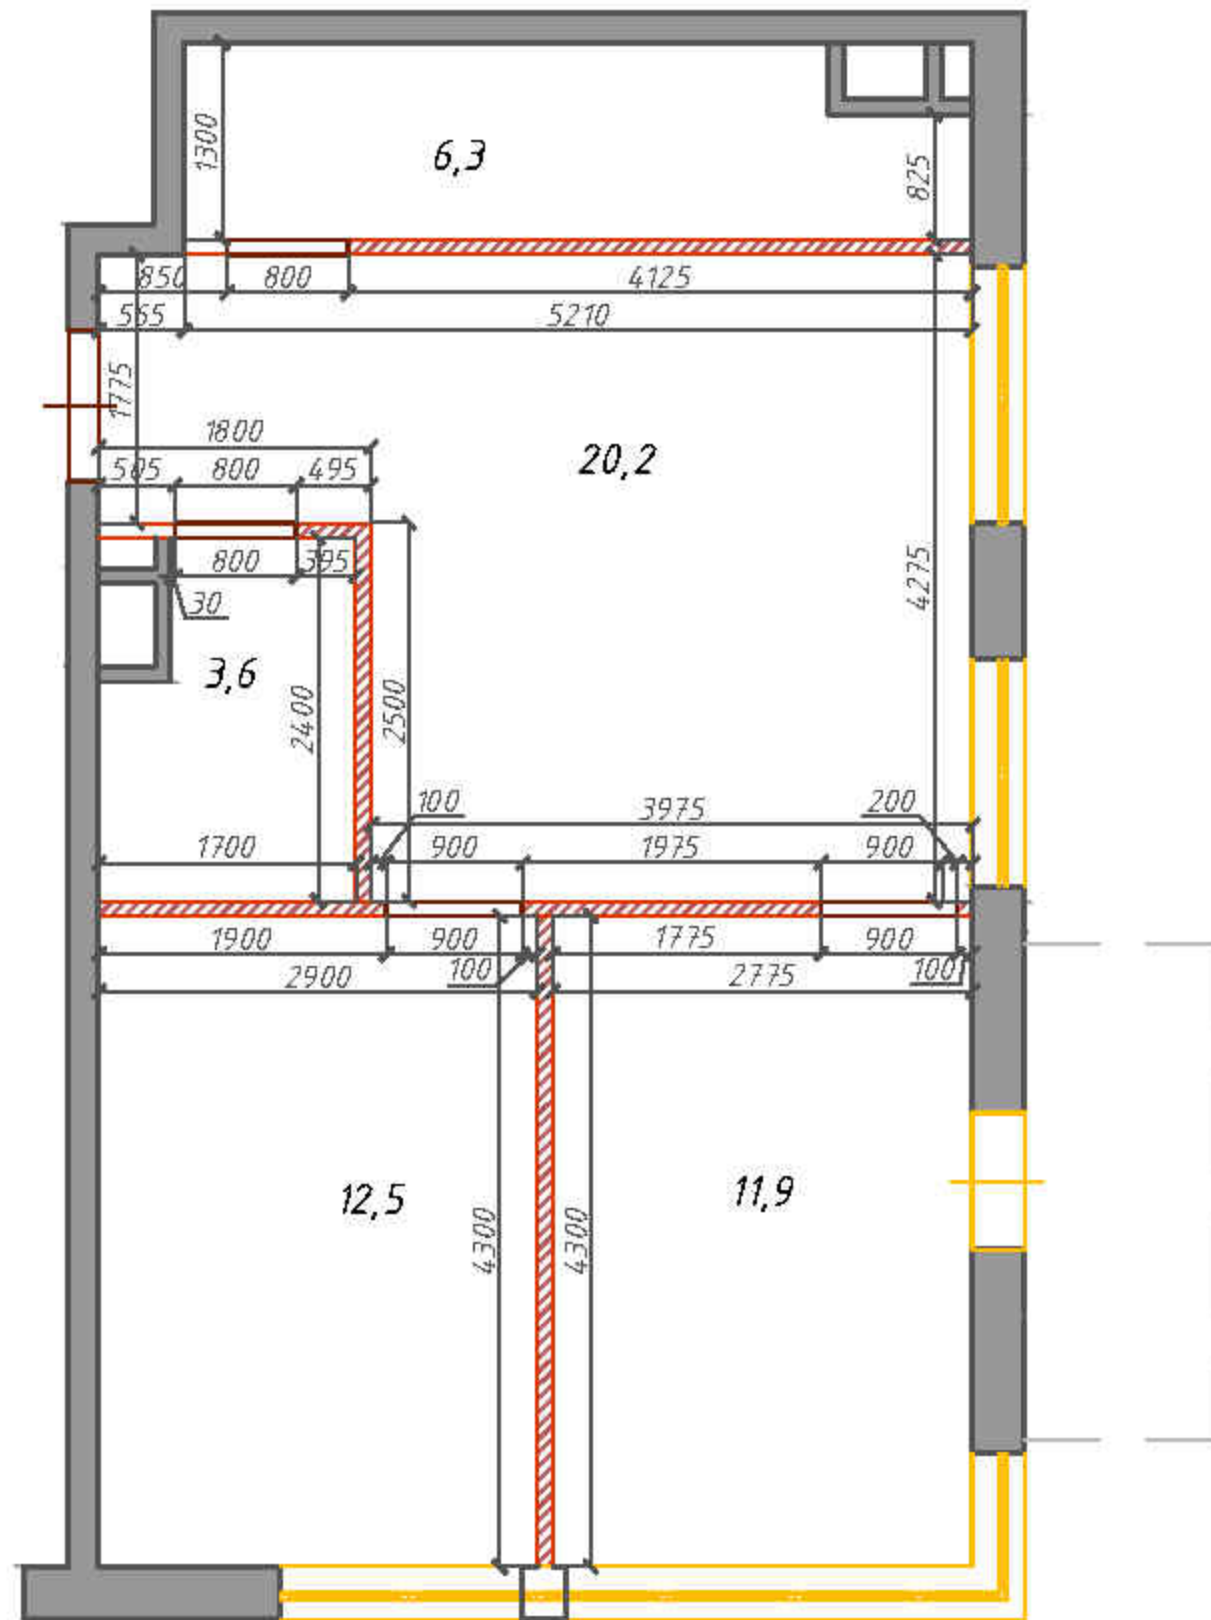

- возведенные перегородки из газобетона

						г. Одесса, ул.		
Изм	Кол.	№ Док.	Подпись	Дата				
					Разработка дизайн-проекта 2х комнатной квартиры	<i>Стадия</i>	<i>Лист</i>	<i>Листов</i>
<i>Заказчик:</i>							4	21
<i>Руководит.</i>								
<i>Разраб.</i>					<i>План возведения перегородок М1:50</i>			


The floor plan shows a rectangular apartment layout with the following features and dimensions:

- Room 1 (Living Room):** Located at the top right, containing a sofa (1700x1350), a coffee table (1273x403), and a TV (1792x680). A built-in oven (4130x1273) is also shown.
- Room 2 (Bedroom):** Located at the bottom left, featuring a large bed (2940x1620) and a wardrobe (1320x545).
- Room 3 (Bedroom):** Located at the bottom right, containing a bed (1670x350) and a wardrobe (1200x900).
- Room 4 (Bathroom):** Located in the middle left, equipped with a bathtub (1680x375), a toilet, and a sink.
- Kitchen:** Situated at the top center, featuring a built-in refrigerator (1100x545), a built-in oven (680x403), and a dishwasher (1792x680).
- Entrance and Hallway:** The entrance is on the left, leading into a hallway that connects to the living room, bedroom, and bathroom. A bookshelf (555x700) is placed near the entrance.
- Other Features:** A boiler (Бойлер) is located near the bathroom, and a washing machine (стиральная машина) is positioned in the top right corner.

№ помеще ния	Наименование	Площадь, м ²
1	Кухня-студия	20,2
2	Жилая комната	12,5
3	Кабинет	11,9
4	Сан. узел	3,6
5	Гардеробная	6,3

Изм.	Кол.	№ Док.	Подпись	Дата	г. Одесса, ул.			
					Разработка дизайн-проекта 2-х комнатной квартиры	Стадия	Лист	Листов
Заказчик							5	21
Руководит.					План расстановки мебели М1:50			
Разраб.								


План с ведомостью мебельного оборудования М1:50

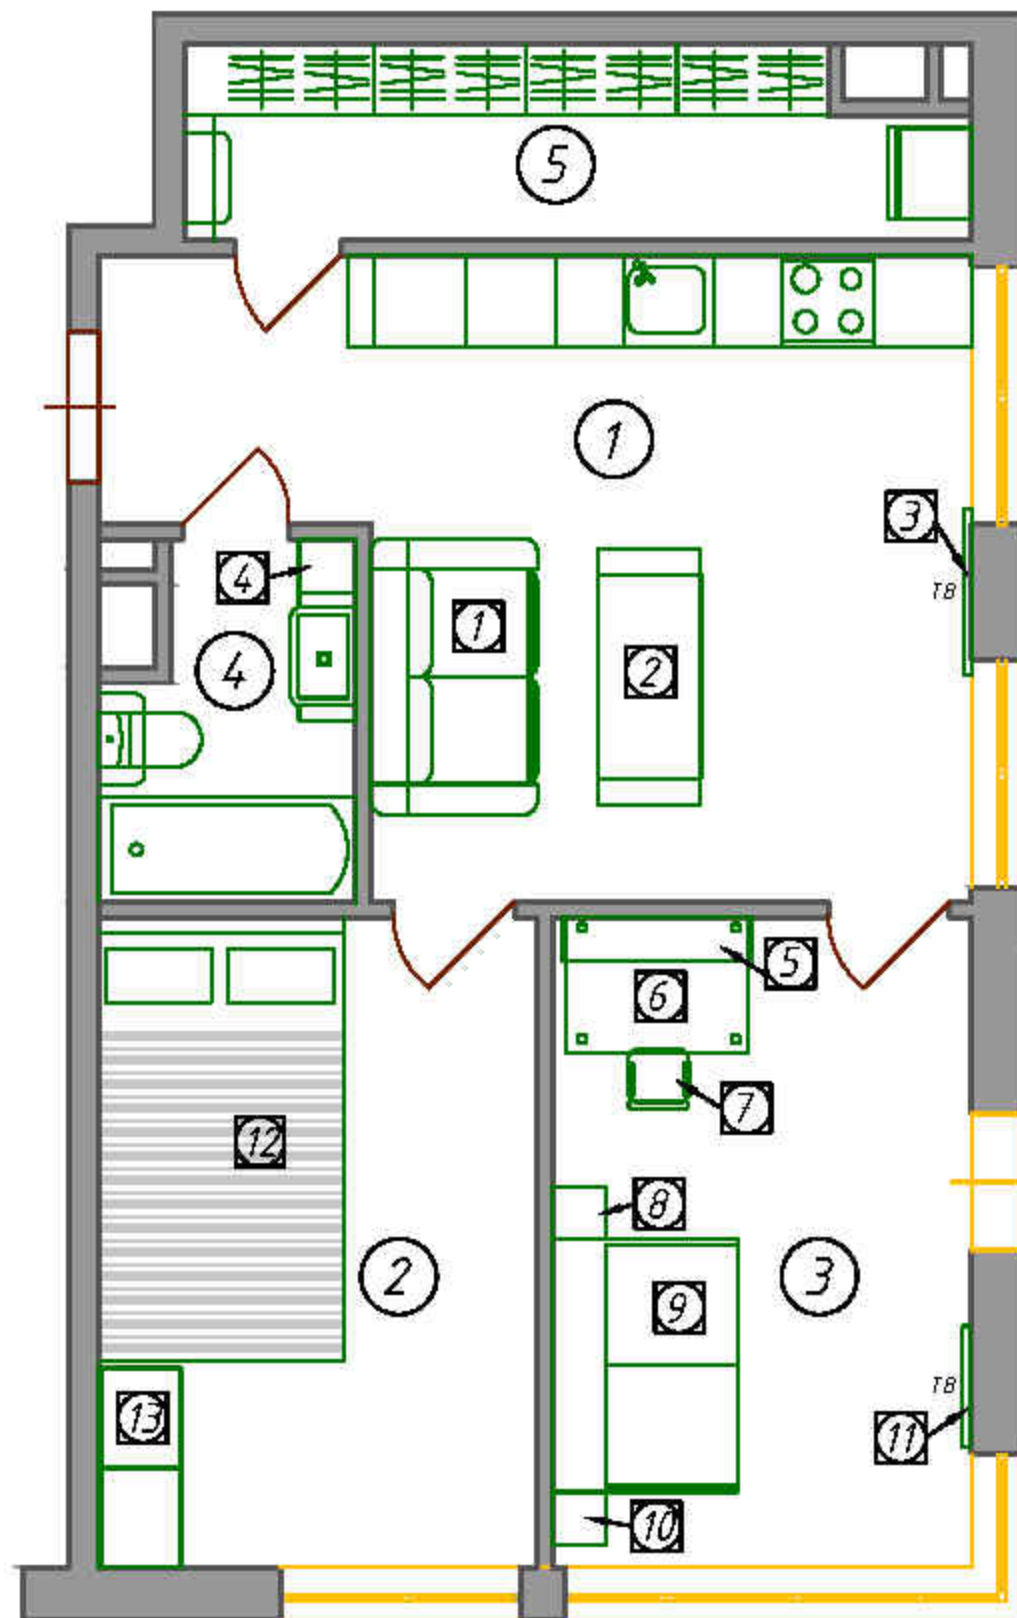

№ позиции	№ помещения	Наименование
1	1	Диван 1820х1110
2	1	Раскладной стол 1350(1700)х680
3	1	Телевизор, диагональ 50"
4	4	Тумба с накладной раковиной
5	3	Книжная полка, настенная, согл. специф.
6	3	Стол 1200х900
7	3	Стул
8	3	Открытая книжная полка, напольная, с тумбой, согл. специф.
9	3	Кровать трансформер, согл. специф.
10	3	Пенал, закрытый, согл. специф.
11	3	Телевизор, диагональ 39"
12	2	Кровать 2940х1620
13	2	Шкаф 1320х545

Изм.	Кол.	№ Док.	Подпись	Дата	г. Одесса, ул.			
Заказчик					Разработка дизайн-проекта 2-х комнатной квартиры		Стадия	Лист
Руководит.								Листов
Разраб.					План с ведомостью мебельного оборудования М1:50		6	21

План расстановки электрооборудования М 1:50

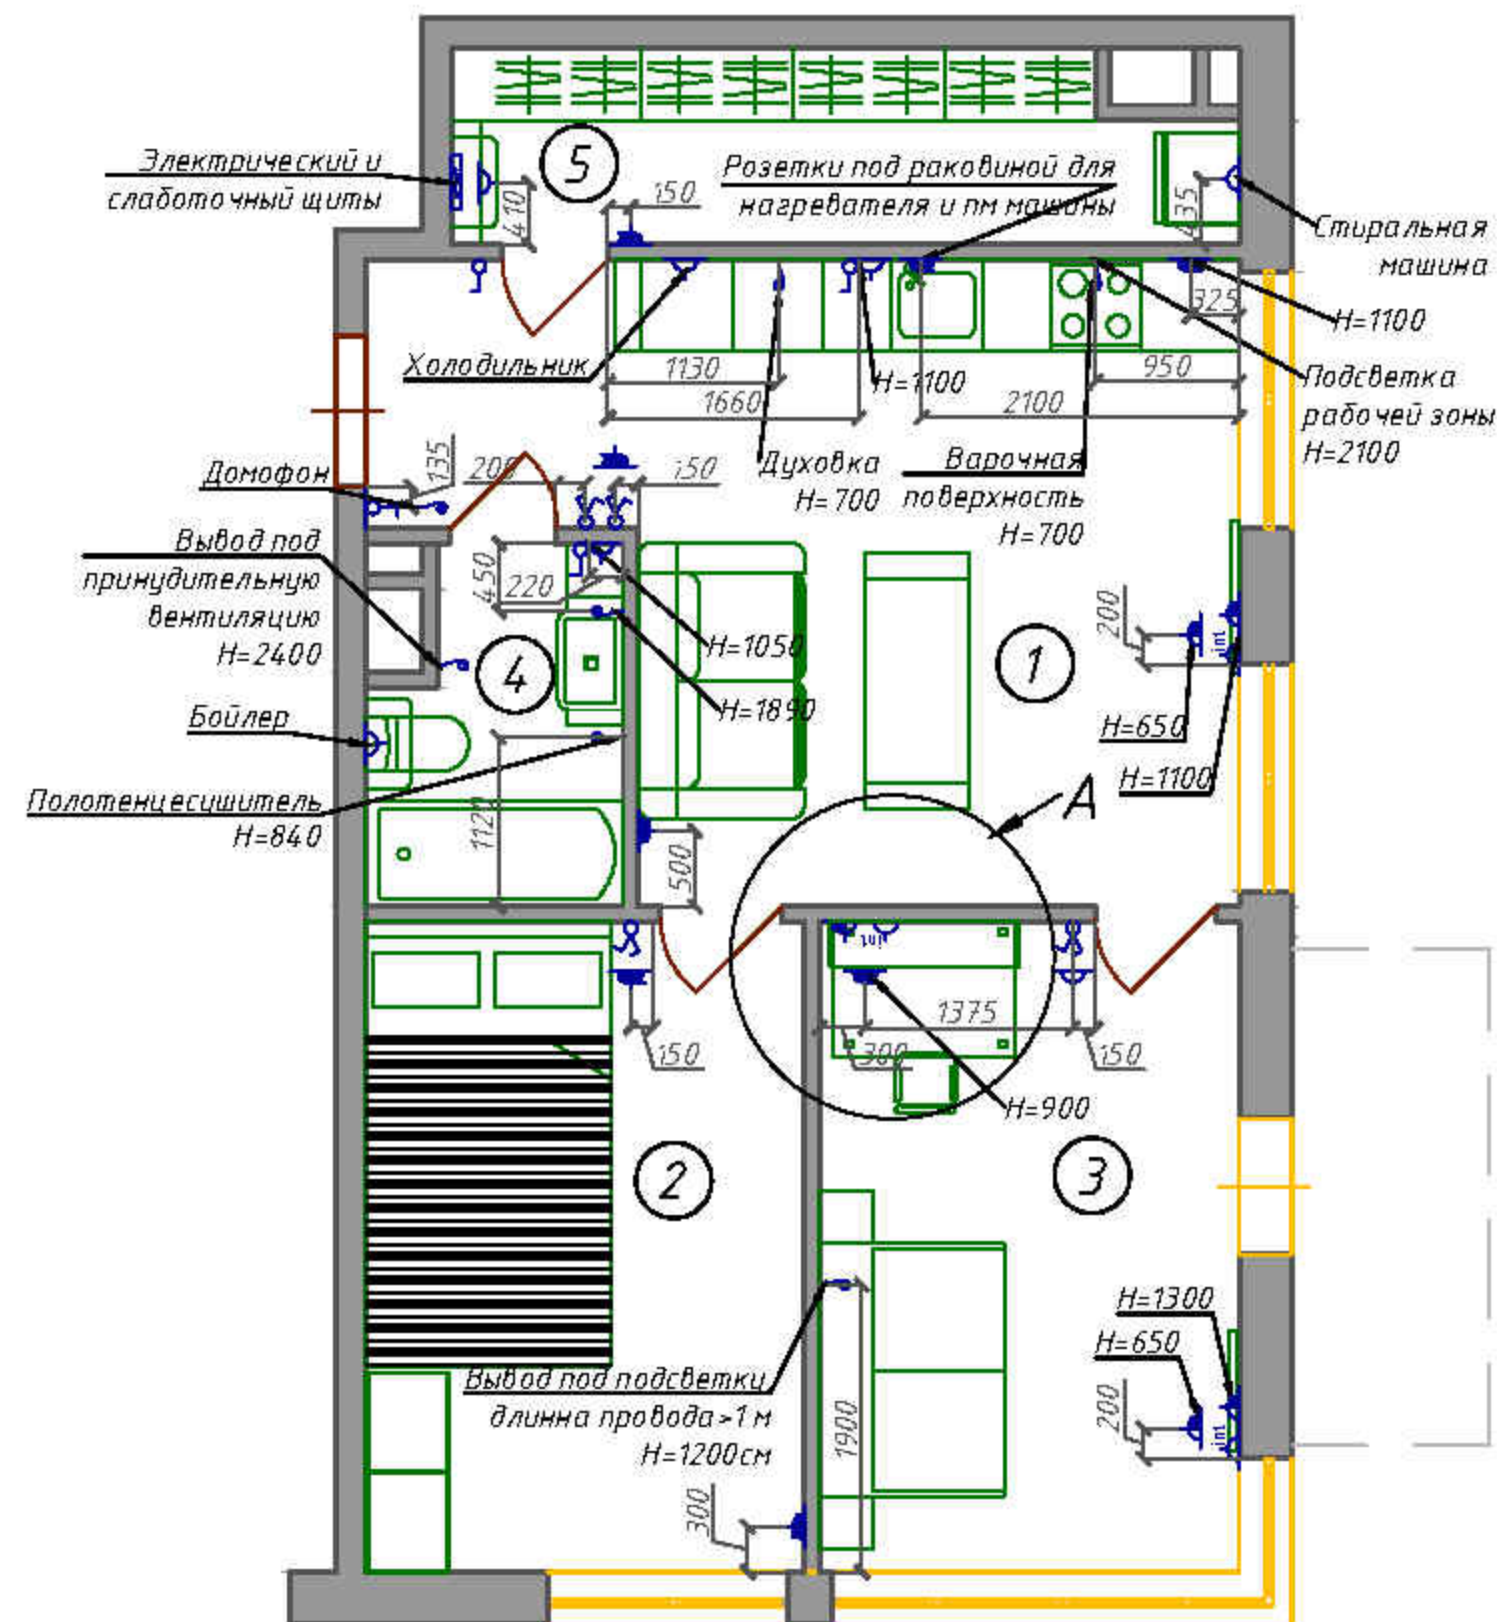


Условные обозначения

	Одинарная розетка
	Двойная розетка
	Тройная розетка
	Интернет розетка
	Одинарный выключатель
	Двойной выключатель
	Вывод электрический

Примечание:


-высота выключателей +0.900 мм, розеток +0,300 мм от уровня пола

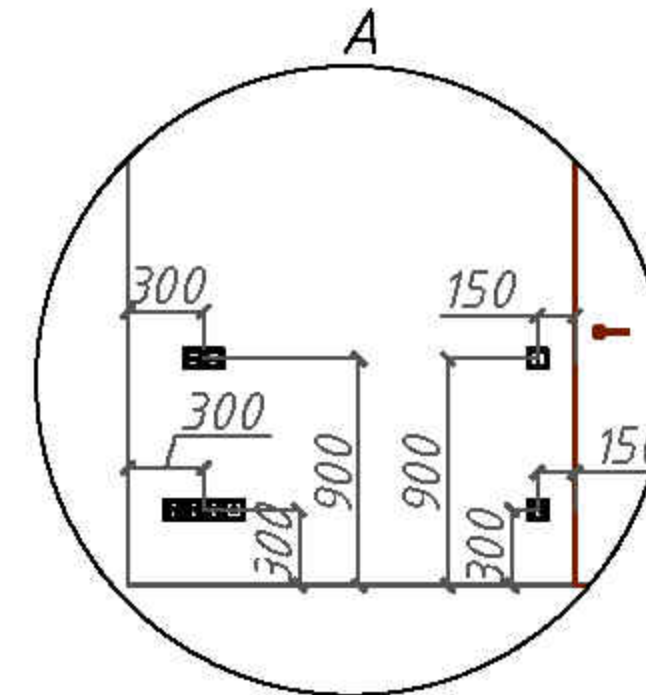

* все размеры проектные и требуют уточнений по месту

					г. Одесса, ул.			
Изм.	Кол.	№ Док.	Подпись	Дата				
					Разработка дизайн-проекта 2-х комнатной квартиры	Стадия	Лист	Листов
Заказчик							7	21
Руководит.								
Разраб.					План расстановки электрооборудования М1:50			

План расстановки светильников и выключателей М1:50


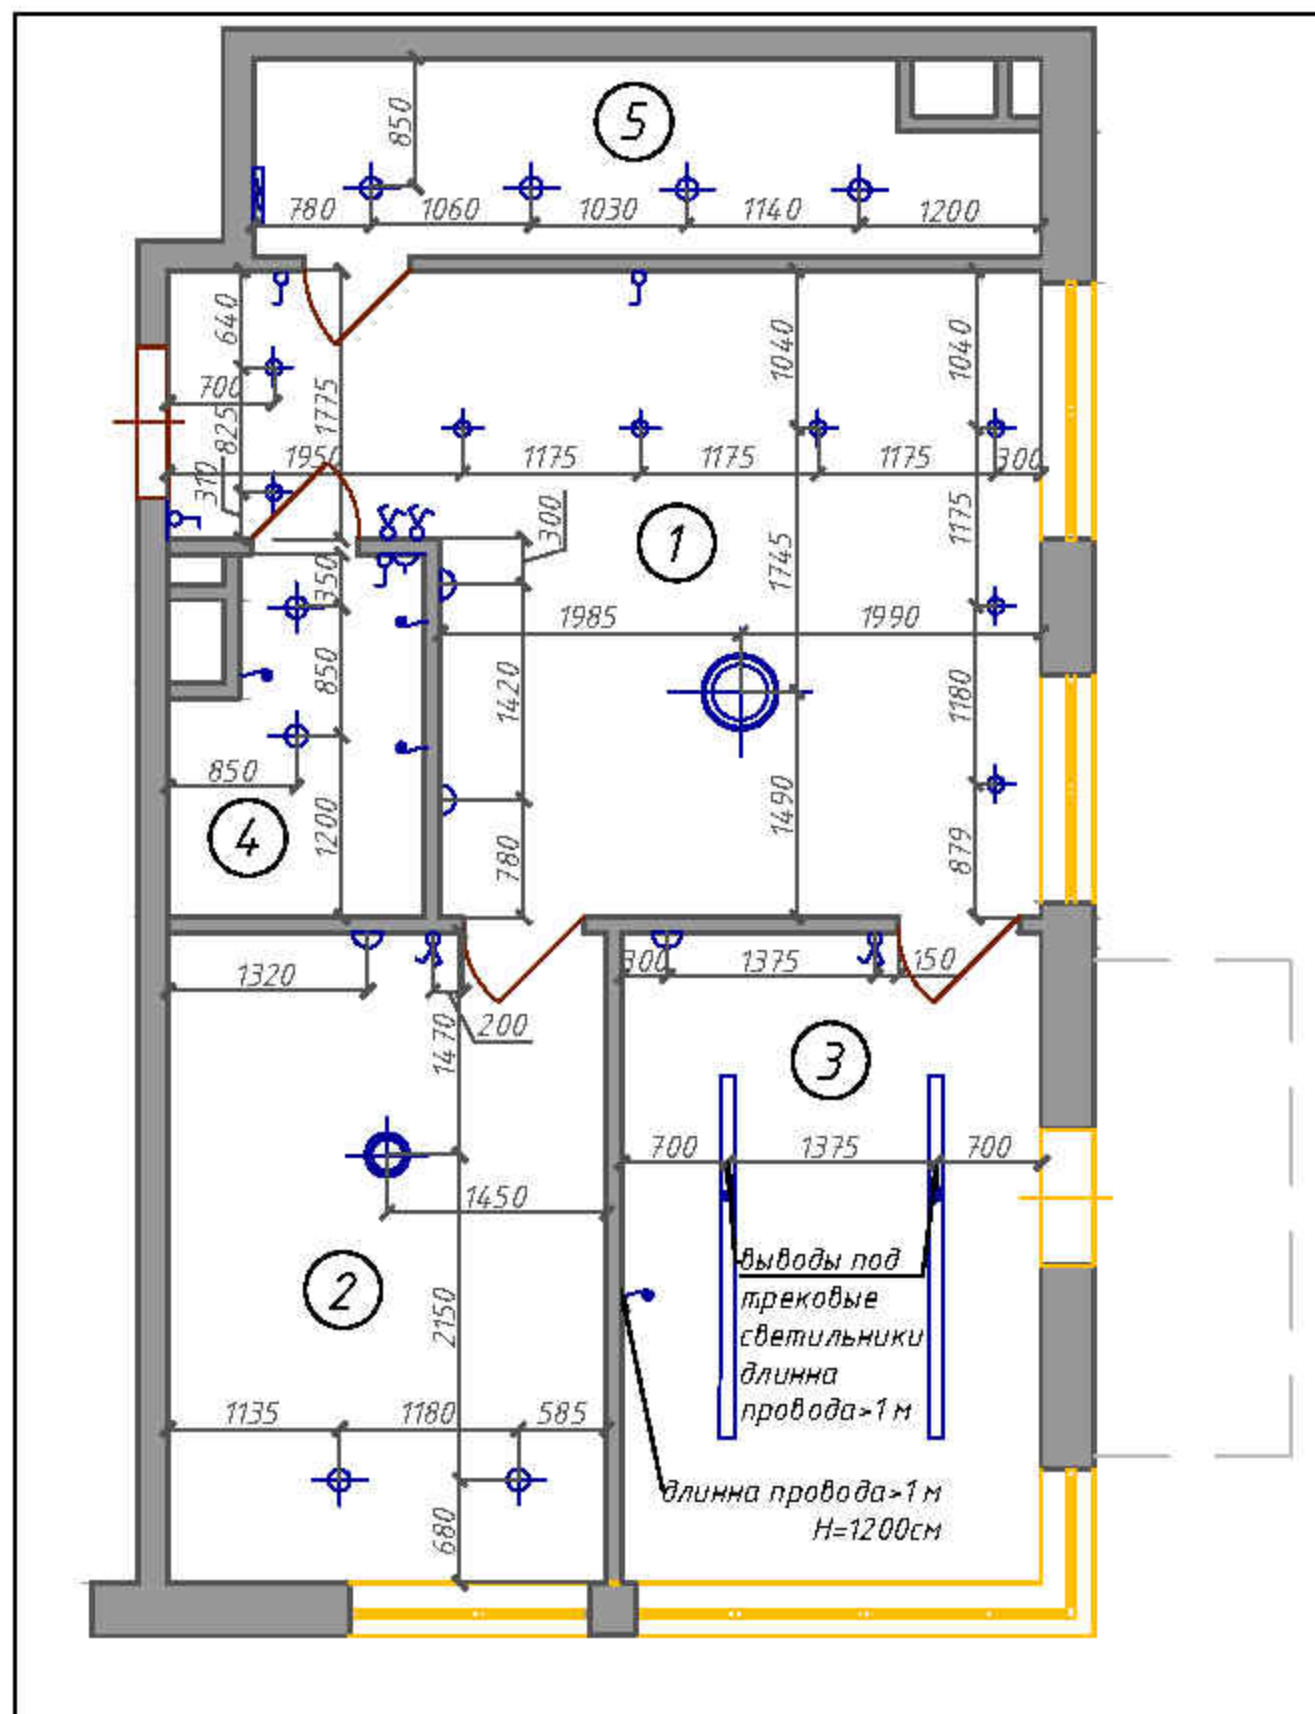


Примечание: высота всех выключателей
- 900 мм, розеток - 300 мм

					г. Одесса, ул.		
Изм.	Кол.	№ Док.	Подпись	Дата			
					Разработка дизайн-проекта 2-х комнатной квартиры		
					Этадия	Лист	Листов
Заказчик						8	21
Руководит.							
Разраб.					План расстановки светильников и выключателей		

* все размеры проектные и требуют уточнений по месту

Развертка по стенам кухни-студии

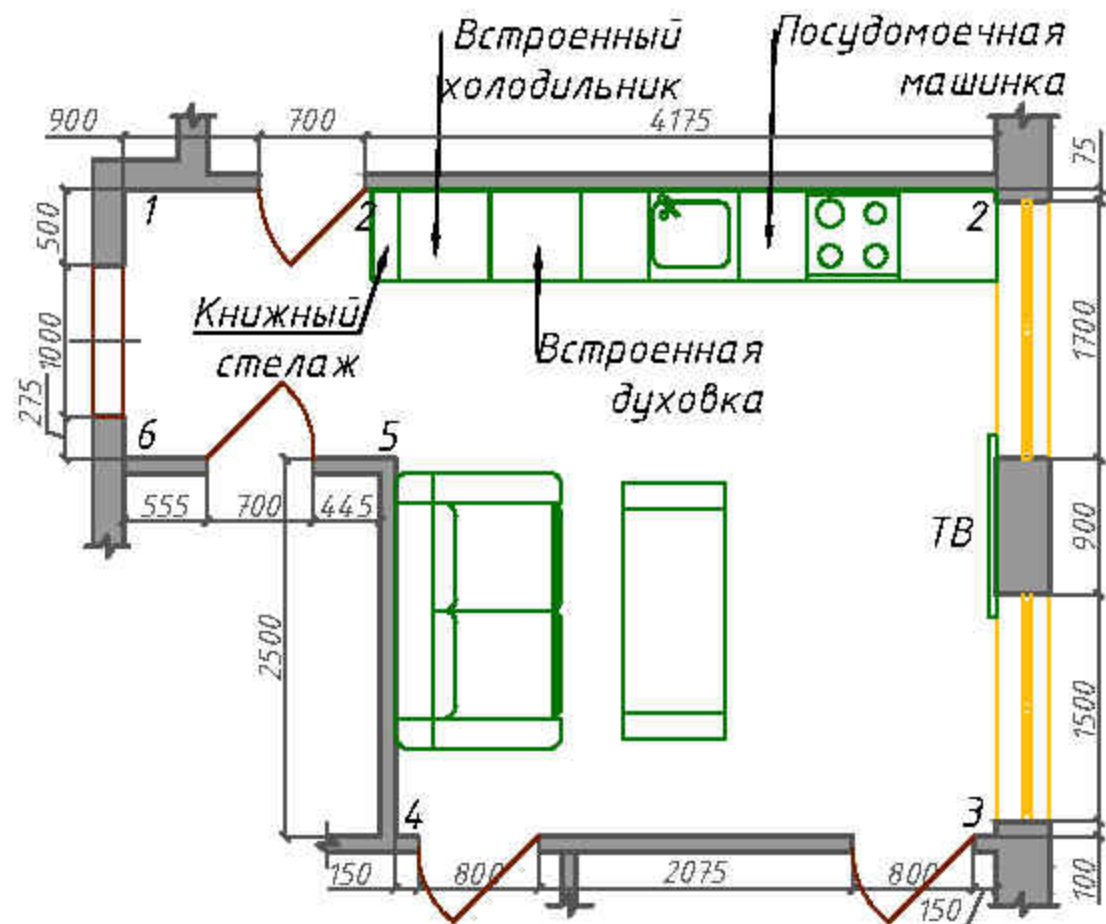
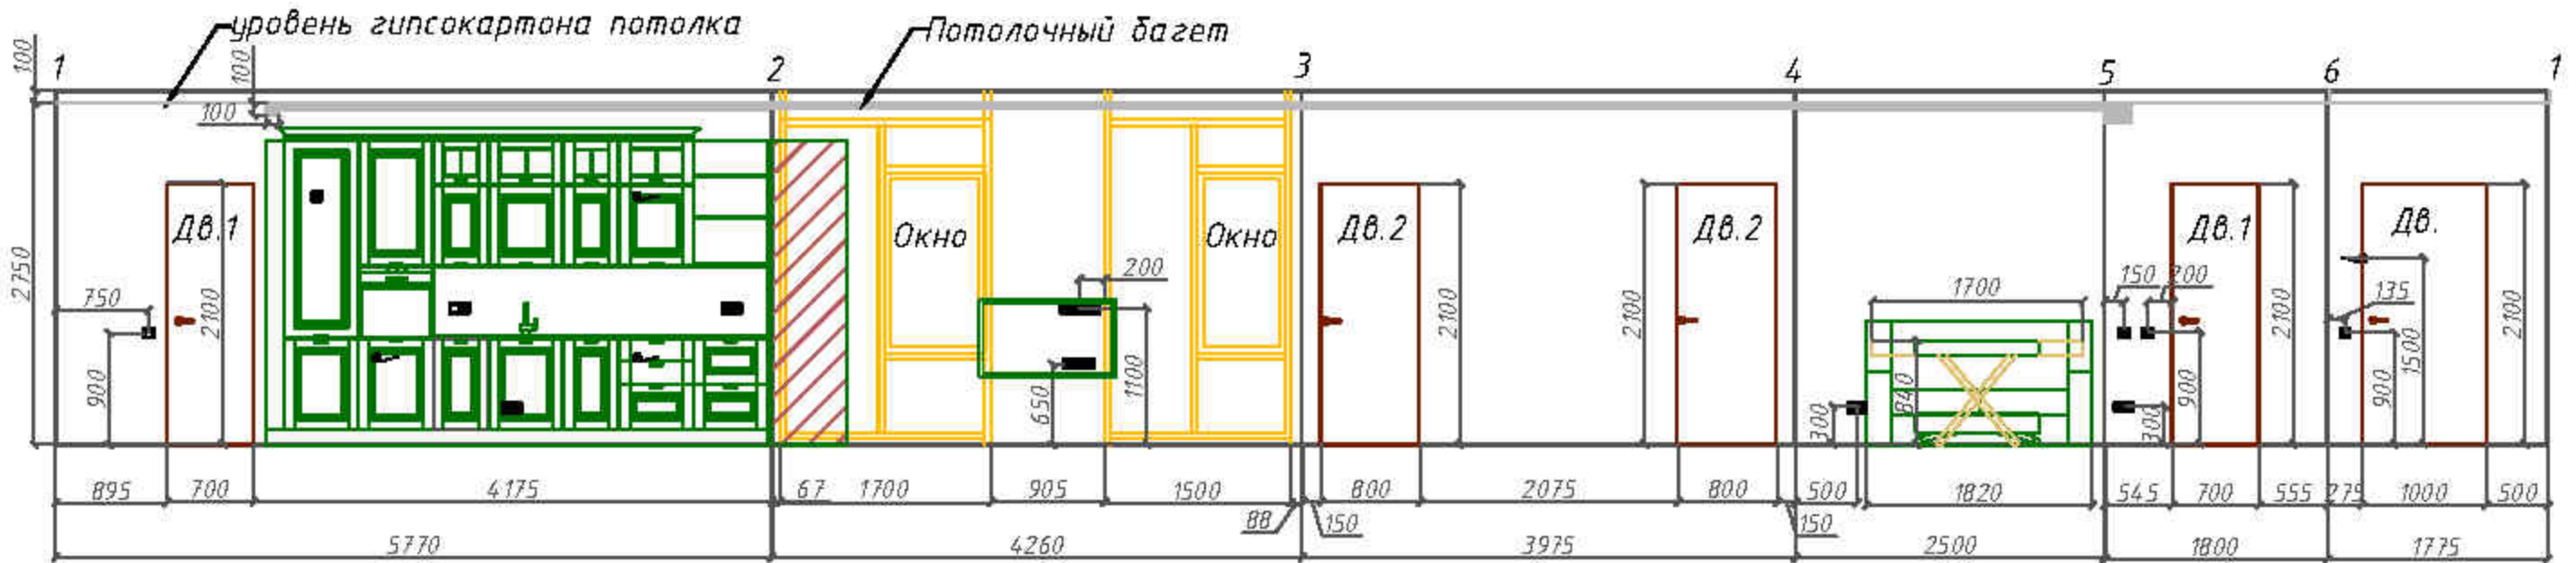


* Все размеры проектные и требуют уточнений по месту

№ позиции	Наименование
ДВ.1	Дверь скрытого монтажа, 700х2100
ДВ.2	Дверь скрытого монтажа 800х2100
ДВ.	Входная дверь 1000х2100

					г. Одесса, ул.			
Изм	Кол.	№ Док.	Подпись	Дата				
Заказчик:		Разработка дизайн-проекта				Стадия	Лист	Листов
Руководит.		2-х комнатной квартиры					9	21
Разраб.		Развертка по стенам кухни-						
		студии						

Развертка по стенам кухни-студии с указанием отделочных материалов

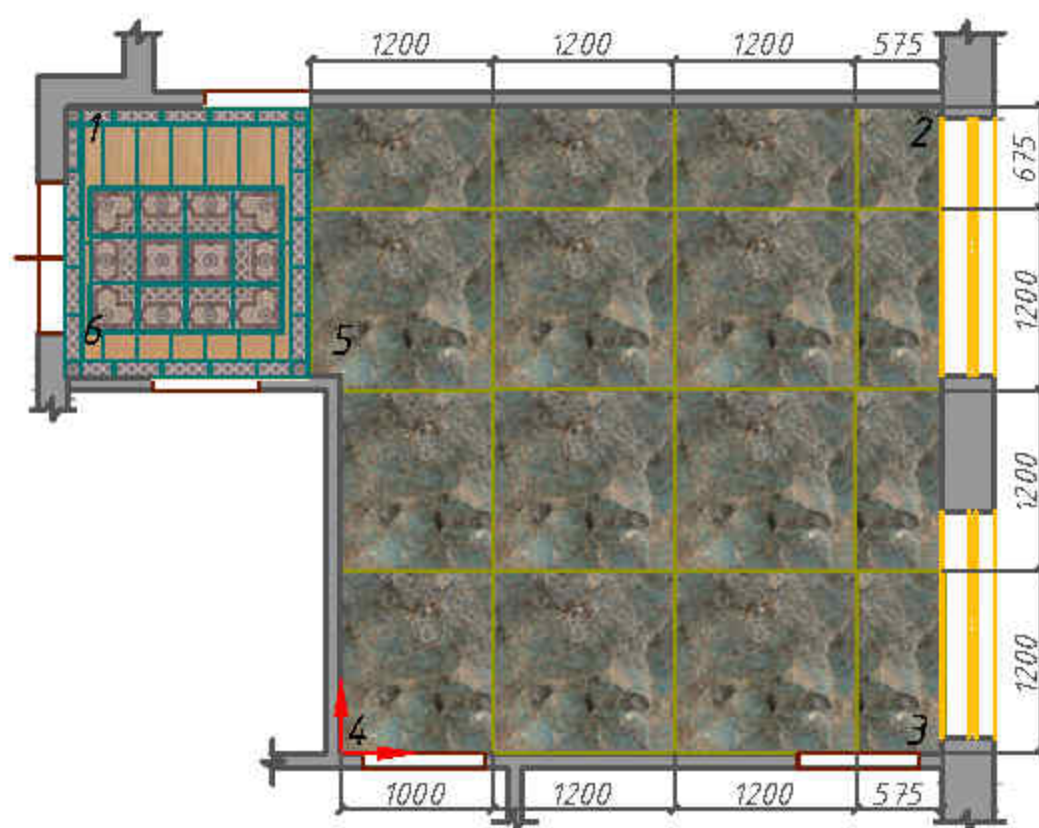
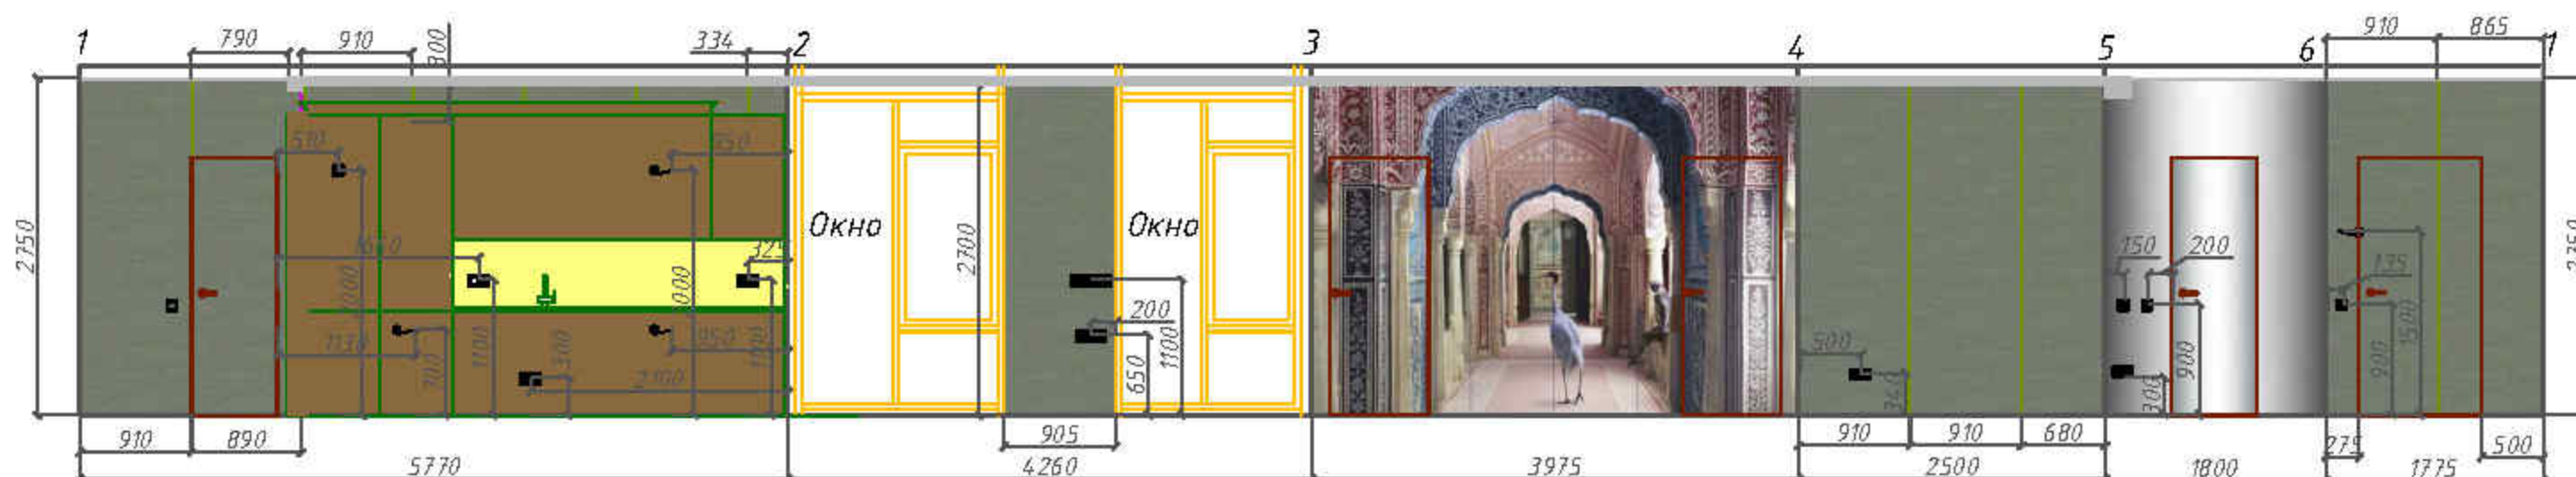


-  - обои на стене Omexco, Horizons, 24 м.п
-  - панно на стене Inkiostro Bianco 3975x2750 мм
-  - плитка на полу Mirage, Amazonite 1200x1200 мм
-  - плитка-ковер Vives на полу, согласно спецификации
-  - плитка на полу Etic Rovere 225x900 мм
-  - зеркало на стене и двери

* Все размеры проектные и требуют уточнений по месту

				г. Одесса, ул			
Изм.	Кол.	№ Док.	Подпись	Дата			
Заказчик					Разработка дизайн-проекта		
Руководит.					2-х комнатной квартиры		
Разраб.					Глан развертки гостиной, с		
					указанием отделочных		
					материалов		
					Стадия	Лист	Листов
						10	21


Развертка по стенам санузла М 1:30

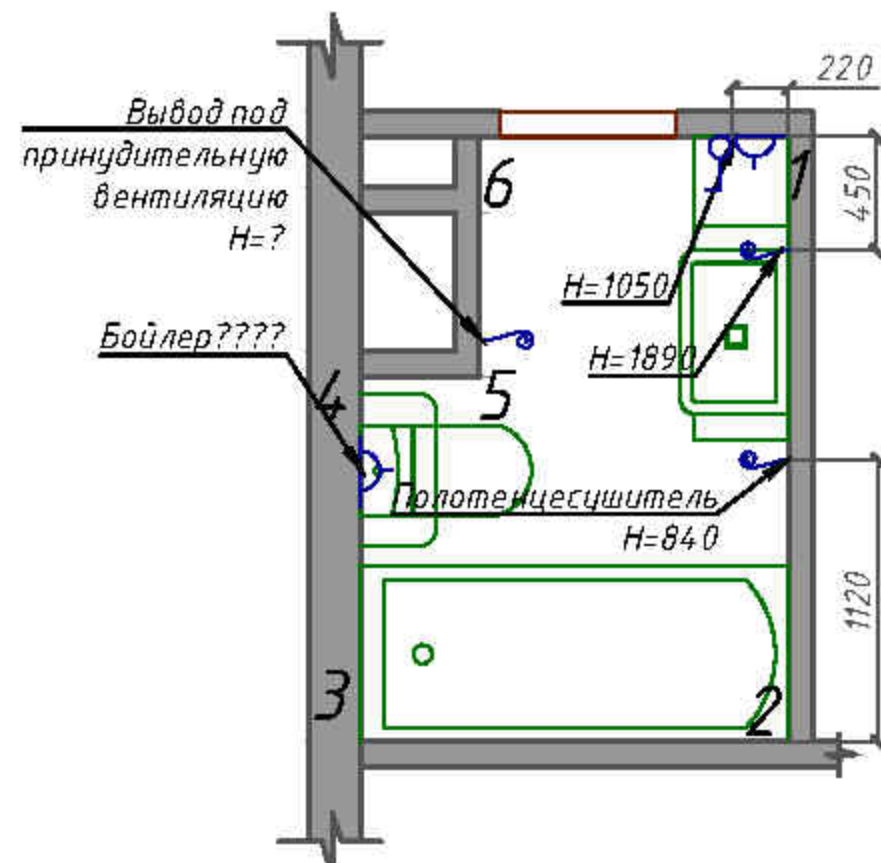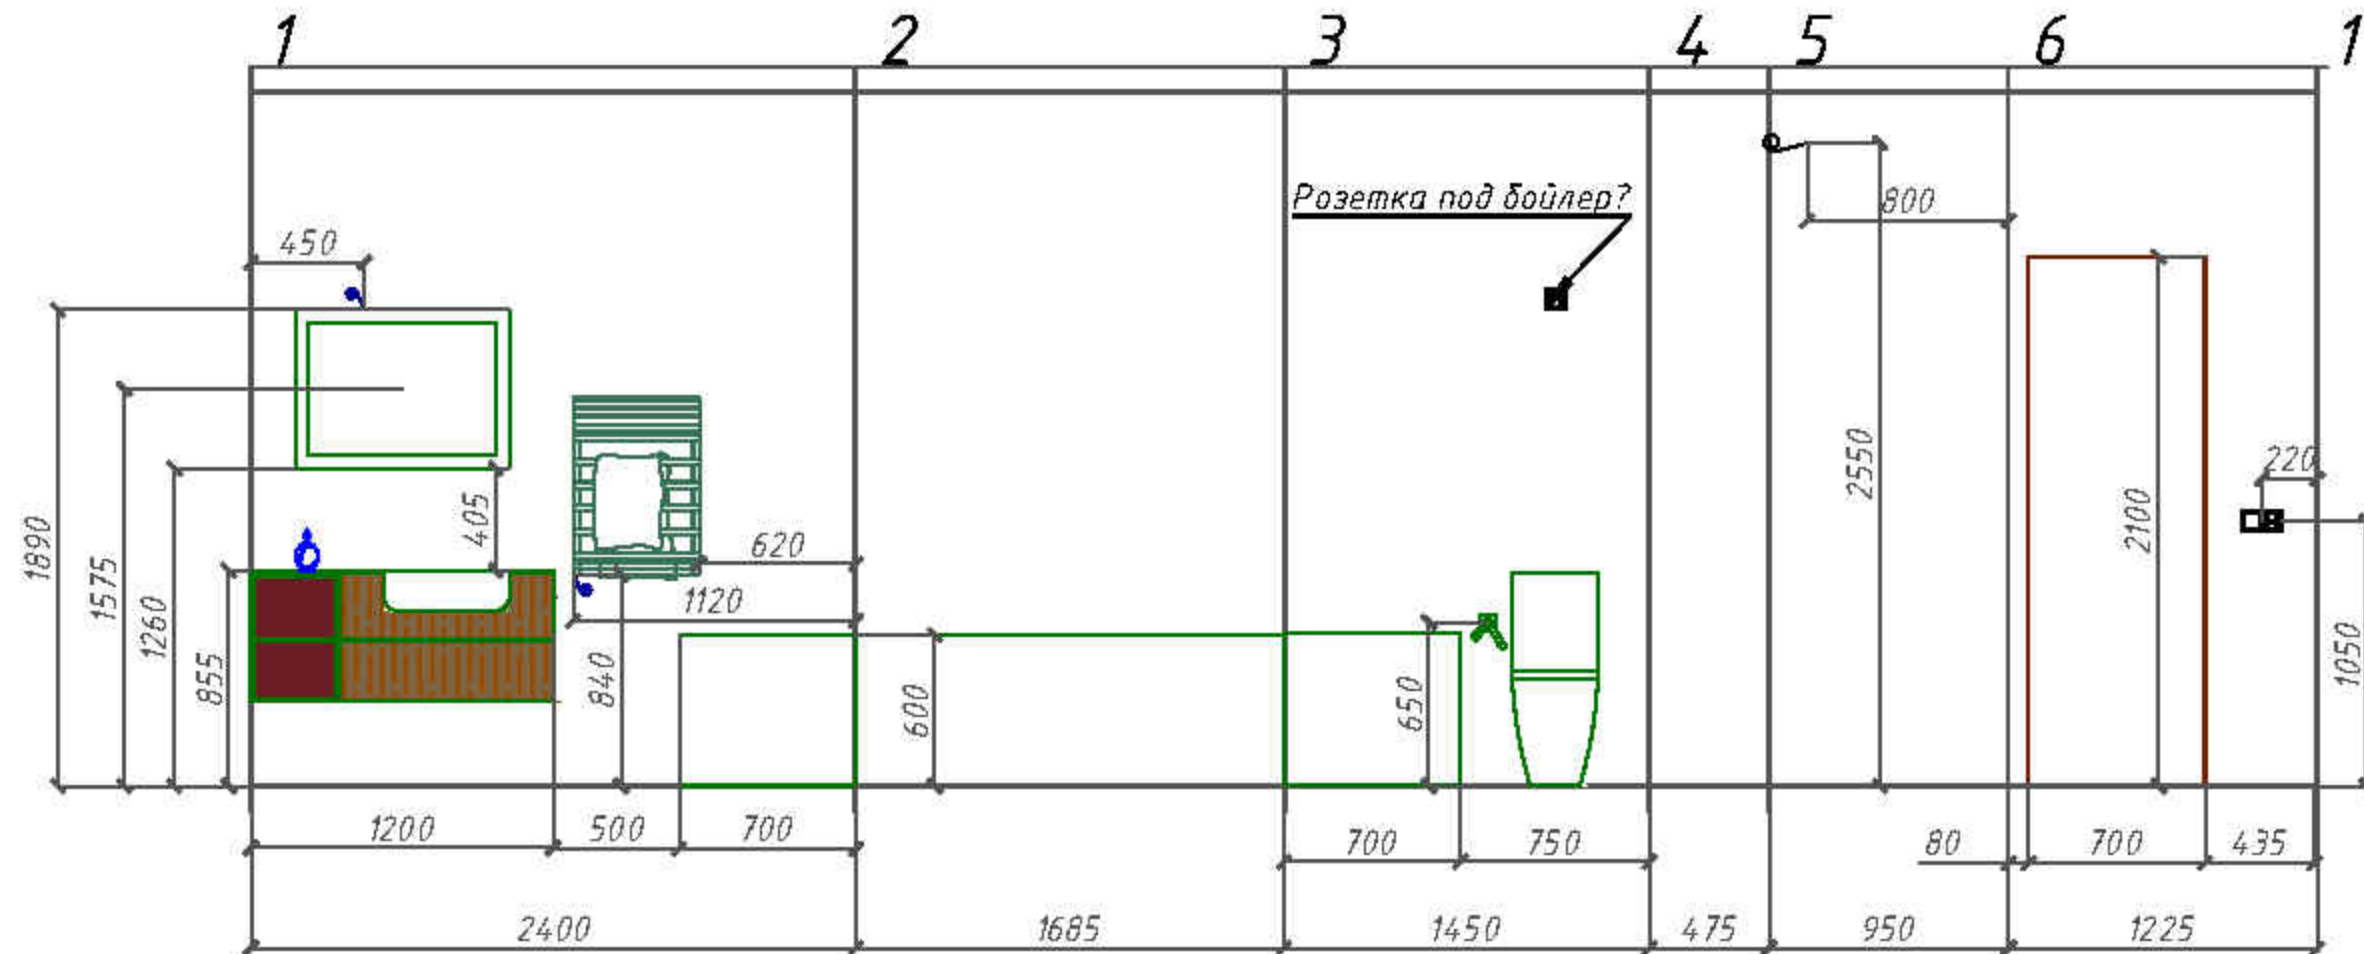


* Все размеры проектные и требуют уточнений по месту

					г. Одесса, ул.			
Изм.	Кол.	№ Док.	Подпись	Дата				
Заказчик					Разработка дизайн-проекта жилого 3-х этажного дома			
Руководит.								
Разраб.					Развертка по стенам санузла			
					Стадия	Лист	Листов	
						11	21	

Развертка по стенам санузла с раскладкой плитки М 1:30

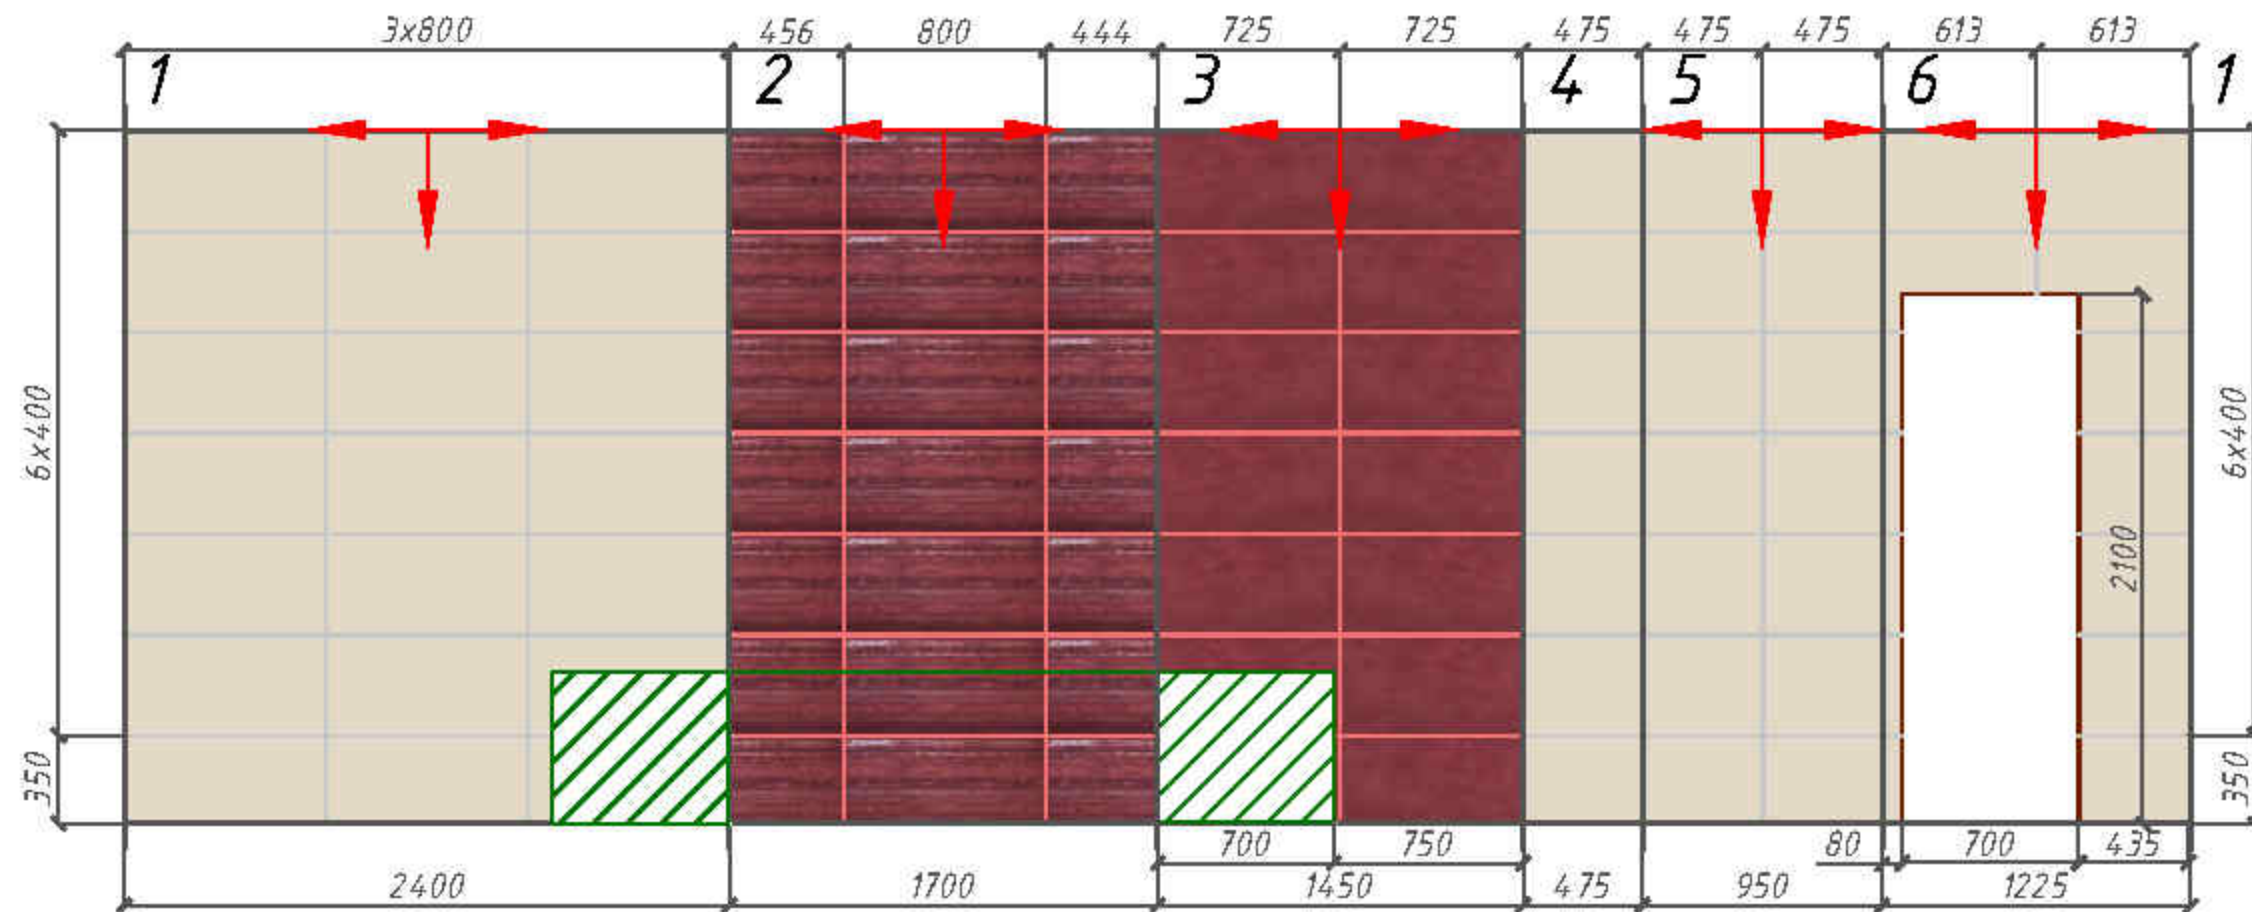

План раскладки пола

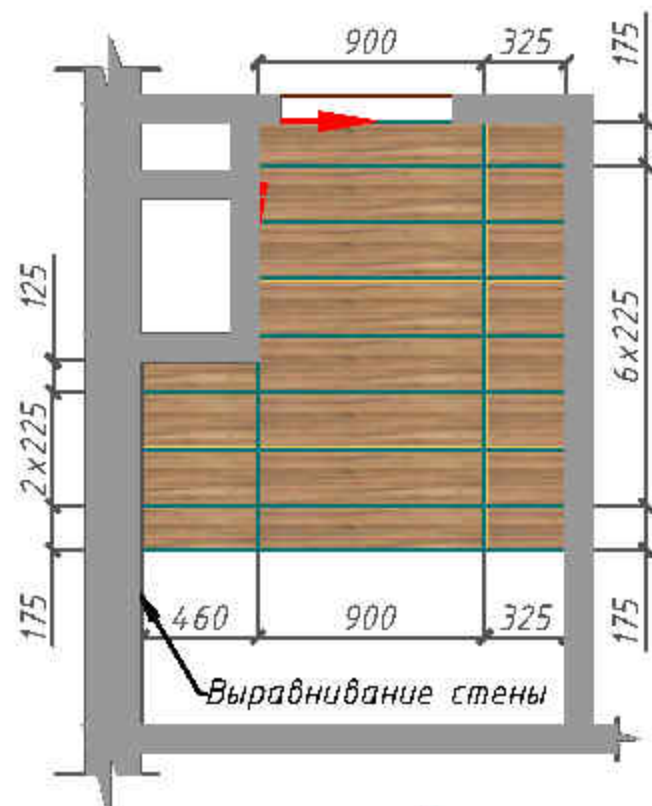



Примечания:

-  - плитка на стене Atlas Concorde, Ewall, Amethyst Stripes 400x800 мм
-  - плитка на стене Atlas Concorde, Ewall, Amethyst 400x800 мм
-  - плитка на стене Atlas Concorde, Ewall, White 400x800 мм
-  - плитка на полу Atlas Concorde, Etic, Rovere Tatami 225x900 мм

Изм.	Кол.	№ Док.	Подпись	Дата	г. Одесса, ул.		
Заказчик					Разработка дизайн-проекта		
Руководит.					2-х комнатной квартиры		
Разраб.					Развертка по стенам санузла		
					с раскладкой плитки		
					Стадия	Лист	Листов
						12	21

* Все размеры проектные и требуют уточнений по месту

M1:40

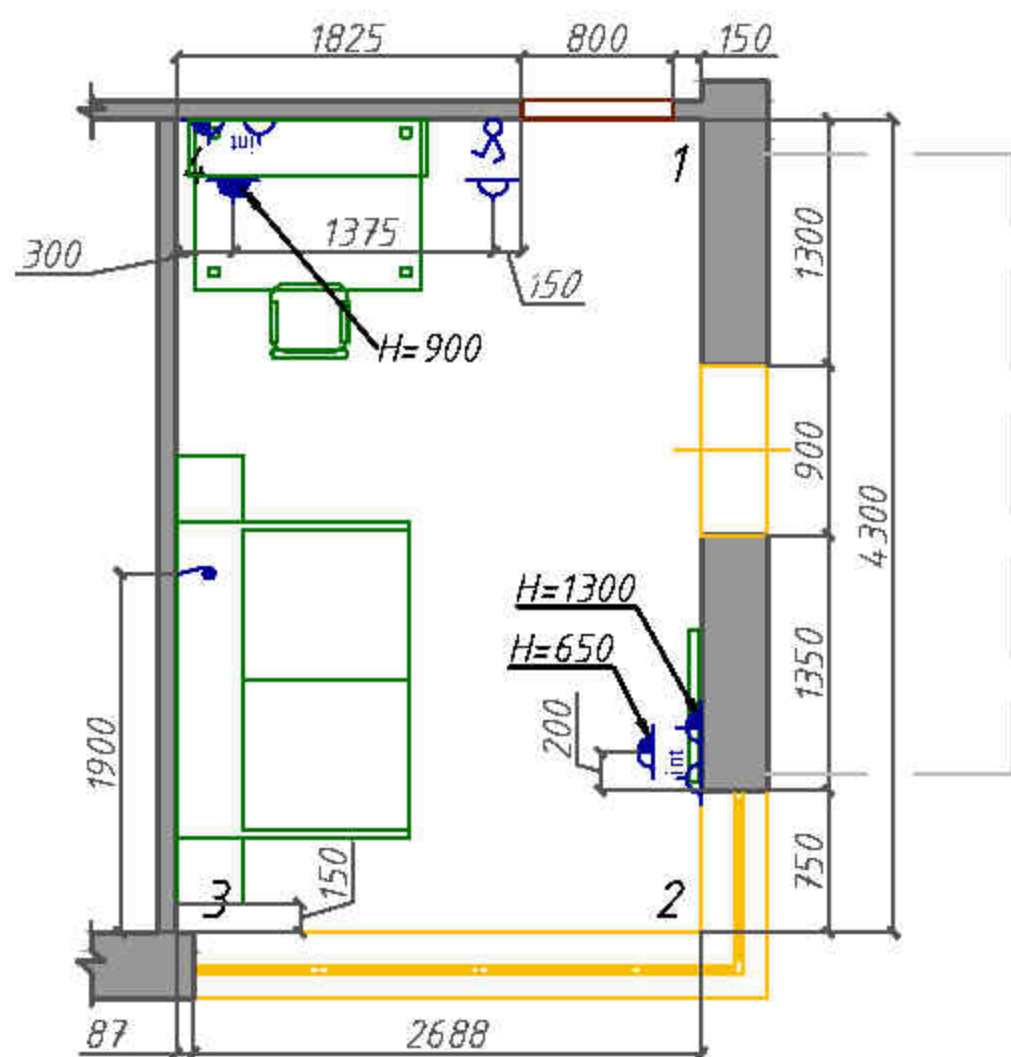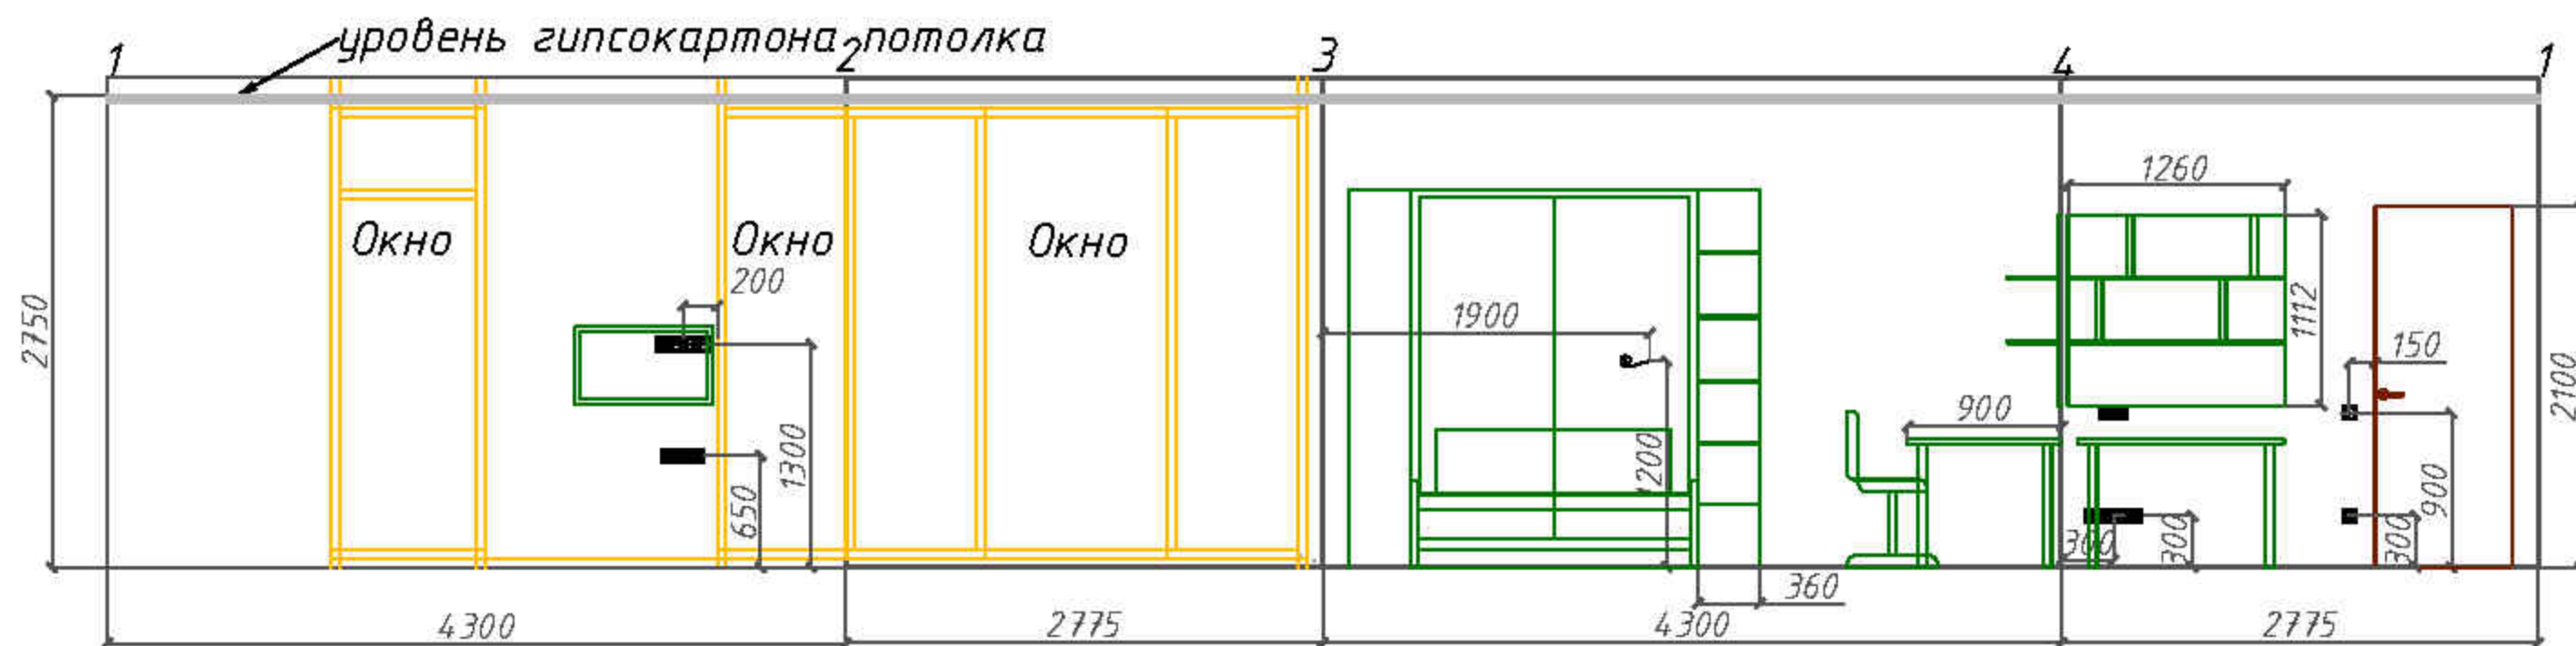


* Все размеры проектные и требуют уточнений по месту


Изм	Кол.	№ Док.	Подпись	Дата	г. Одесса, ул.			
					Разработка дизайн-проекта 2-х комнатной квартиры	Стадия	Лист	Листов
Заказчик							13	21
Руководит.								
Разраб.					Развертка по стенам кабинета			

Развертка по стенам кабинета кабинета с указанием отделочных материалов

M1:40

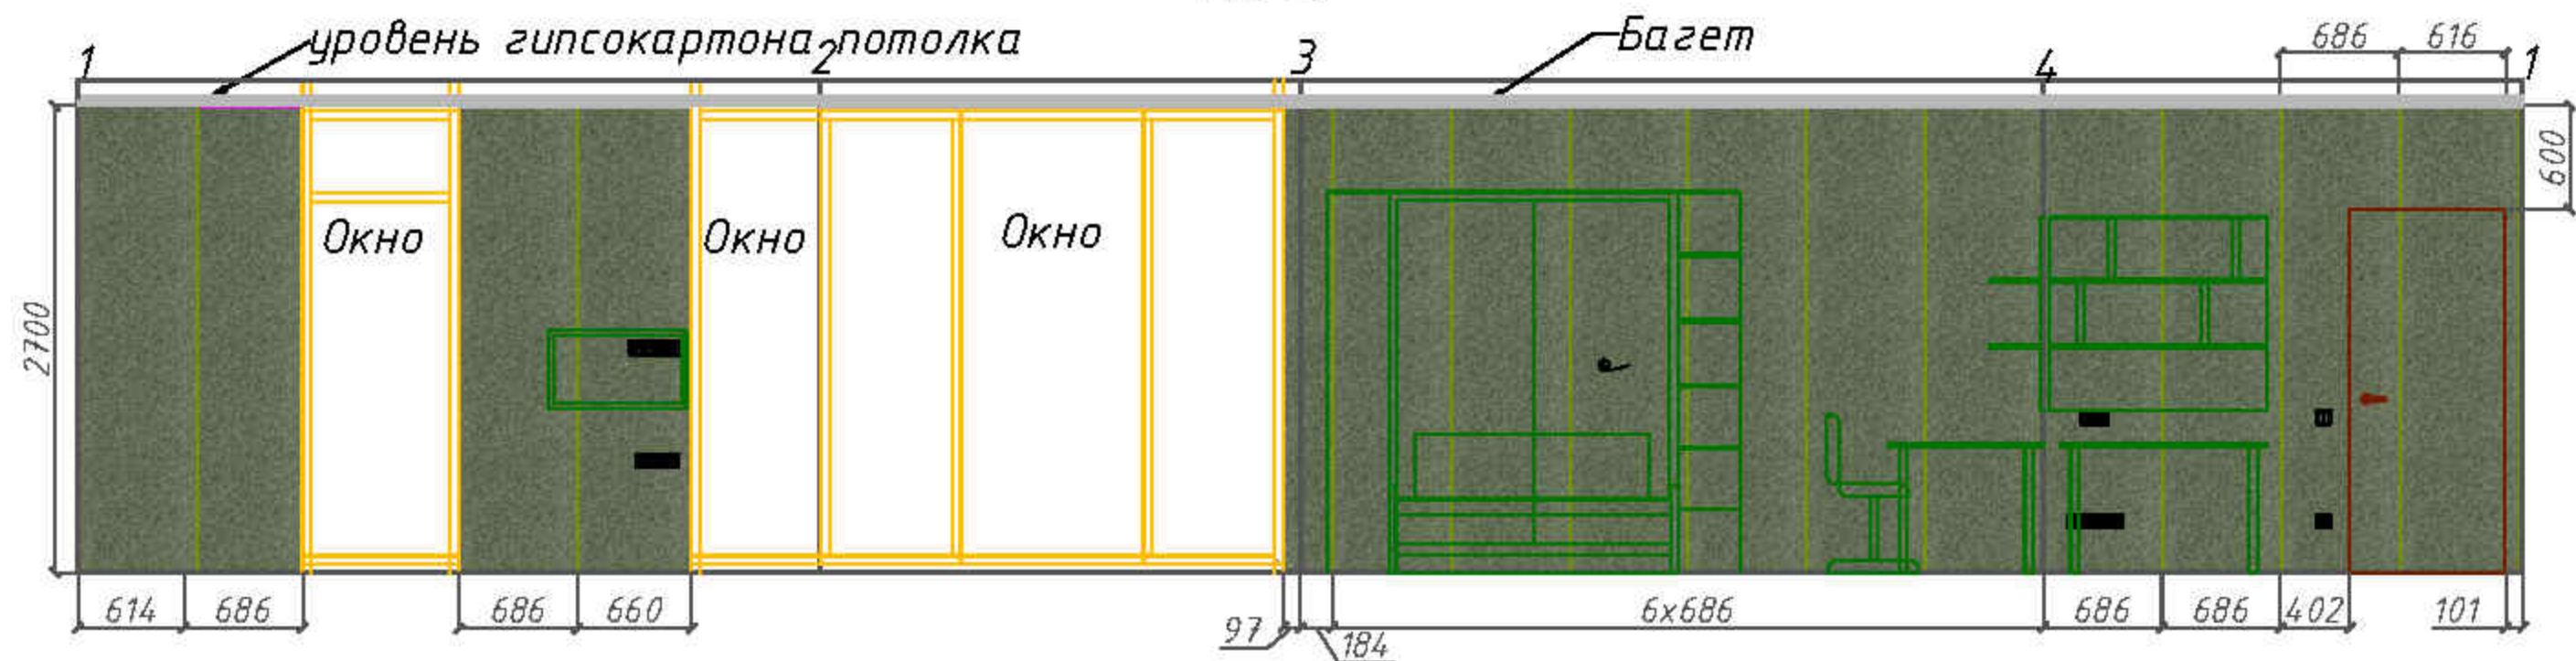

План раскладки пола

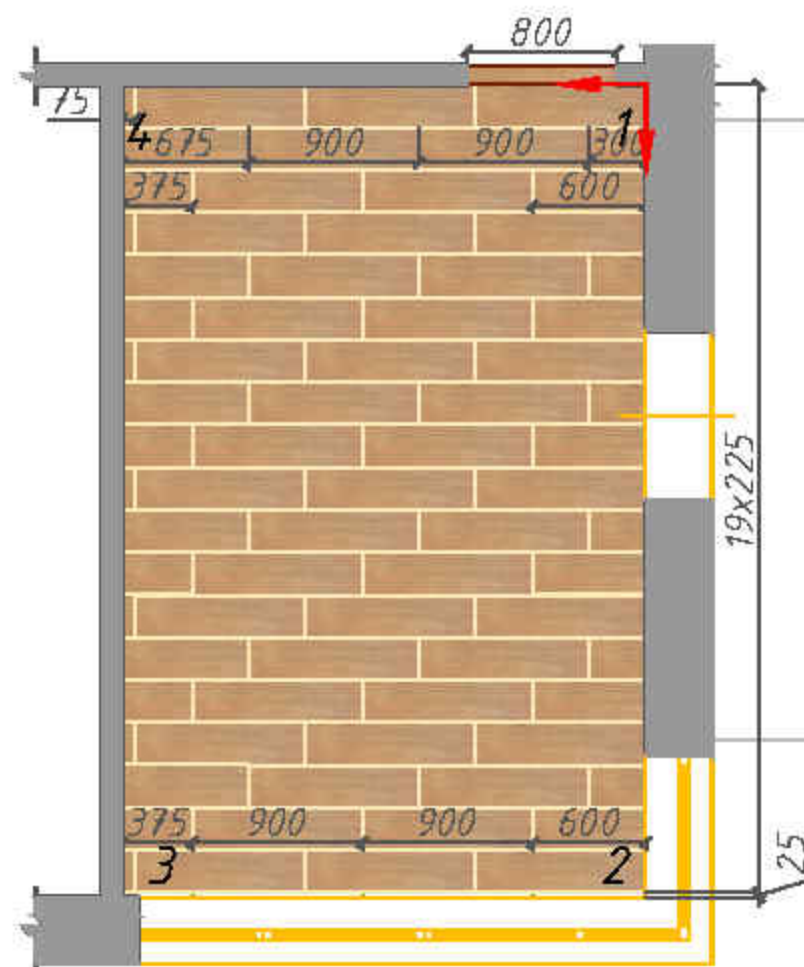

Примечания:



- обои Zoffany, Rhombi





- плитка на полу Etic Rovere 225x900 мм

* Все размеры проектные и требуют уточнений по месту

Изм.	Кол.	№ Док.	Подпись	Дата	г. Одесса, ул.	Стадия	Лист	Листов
							14	21
Заказчик					Разработка дизайн-проекта			
Руководит.					2-х комнатной квартиры			
Разраб.					Развертка по стенам			
					кабинета с указанием			
					отделочных материалов			

Развертка по стенам спальни
М 1:40

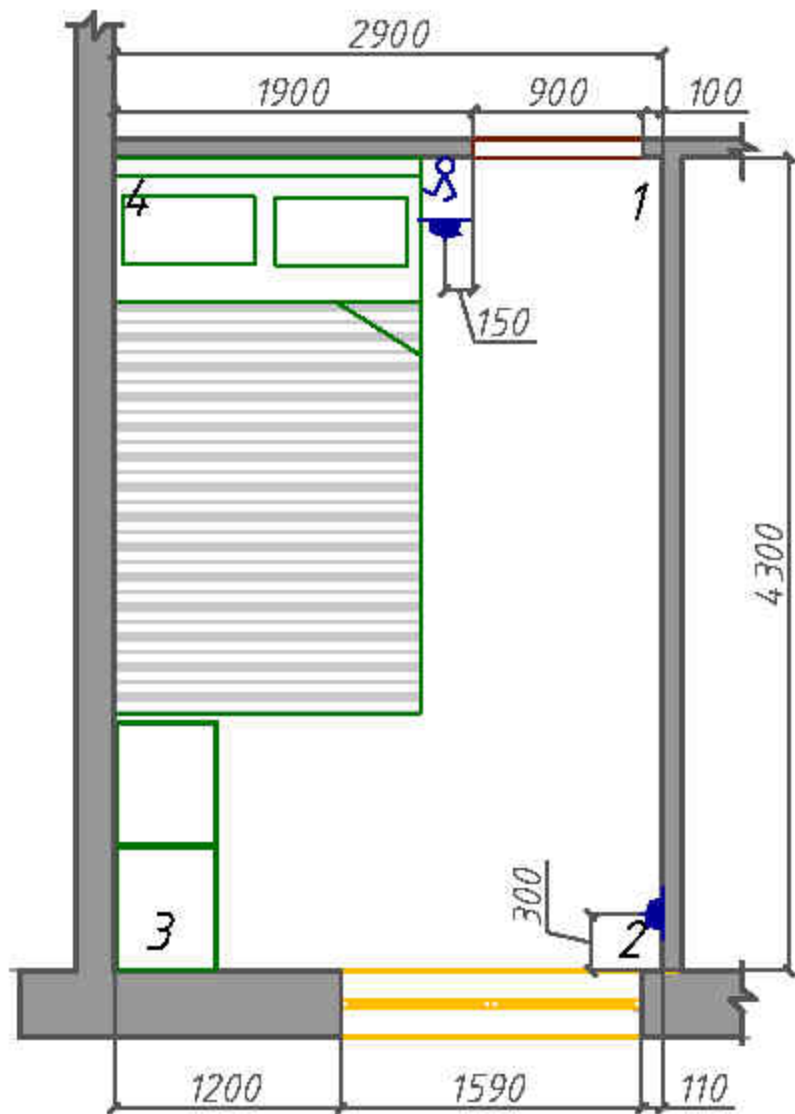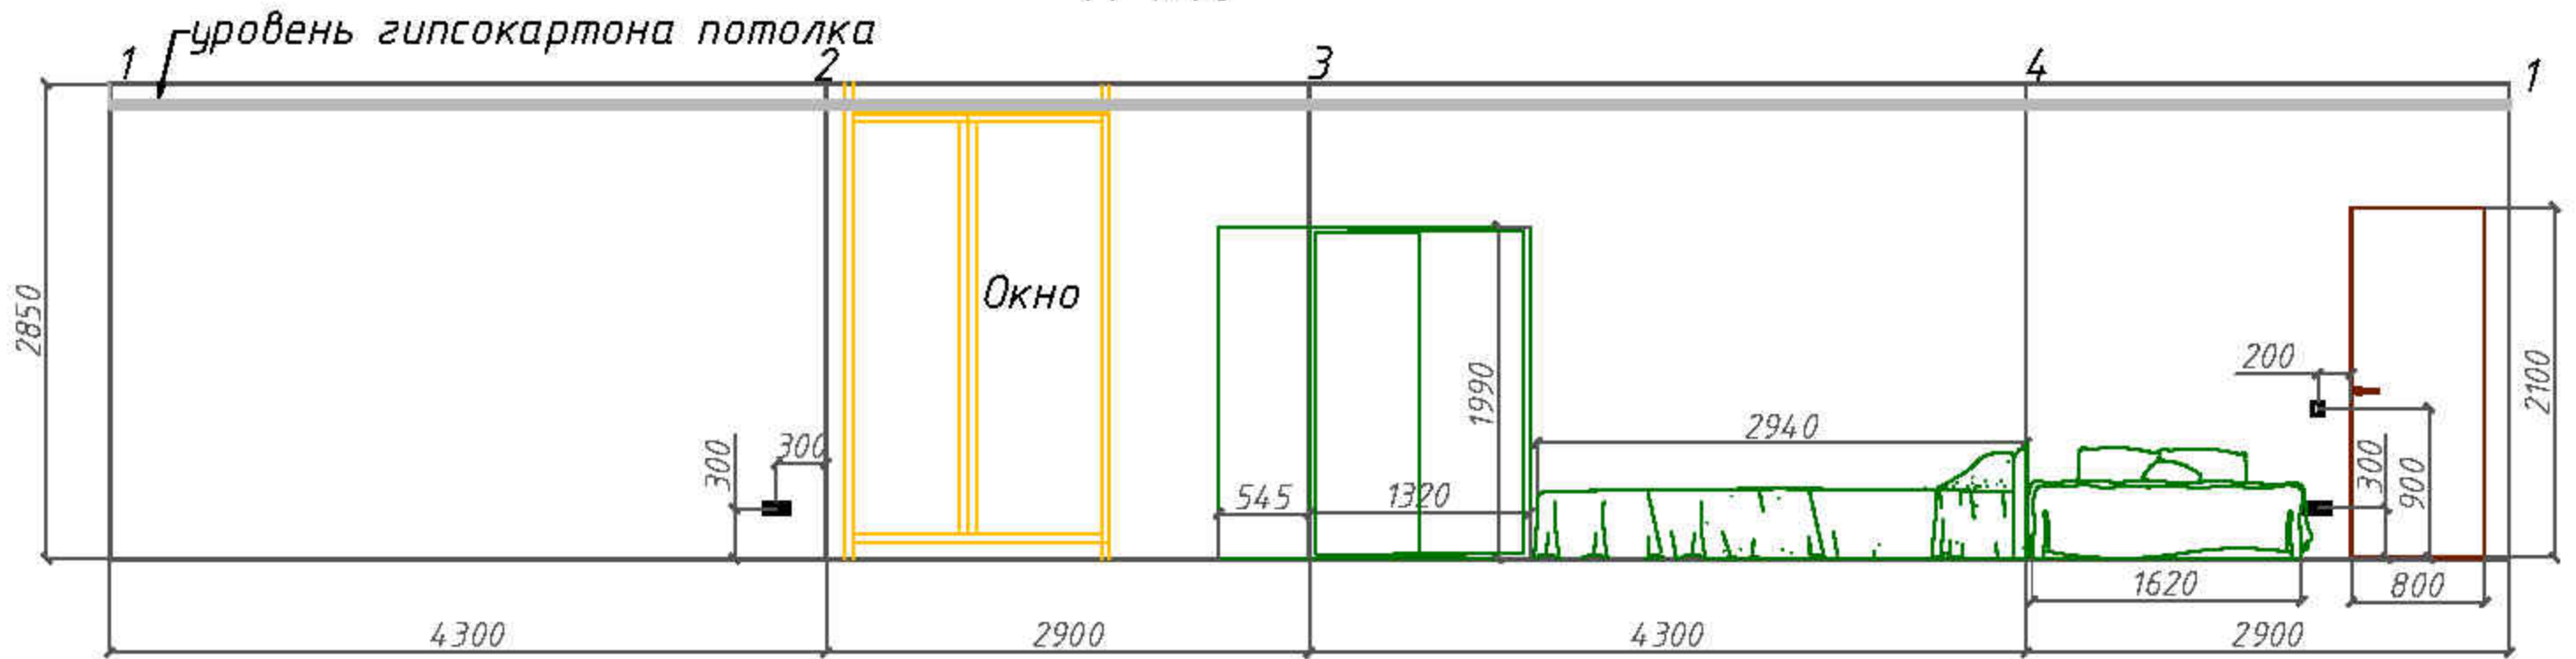


* Все размеры проектные и требуют уточнений по месту


Изм	Кол.	№ Док.	Подпись	Дата	г. Одесса, ул.			
						Стадия	Лист	Листов
Заказчик					Разработка дизайн-проекта 2-х комнатной квартиры		15	21
Руководит.								
Разраб.					Развертка по стенам спальни			

Развертка по стенам спальни с указанием отделочных материалов

М 1:40

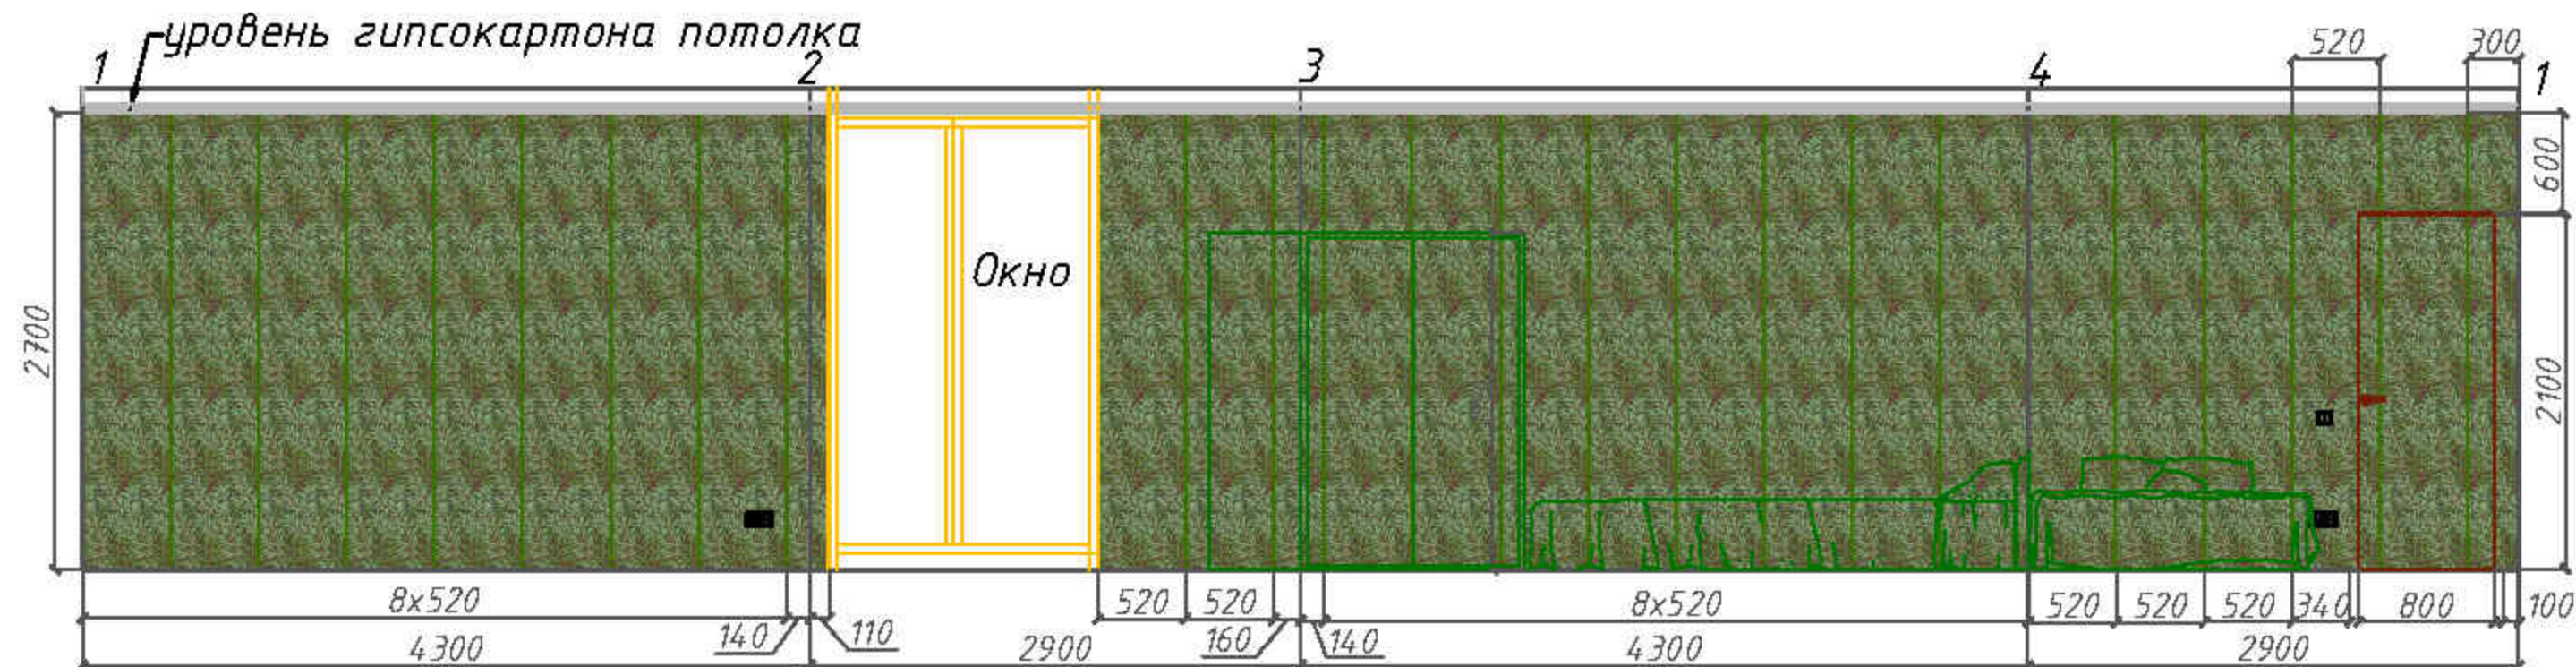

План раскладки пола спальни

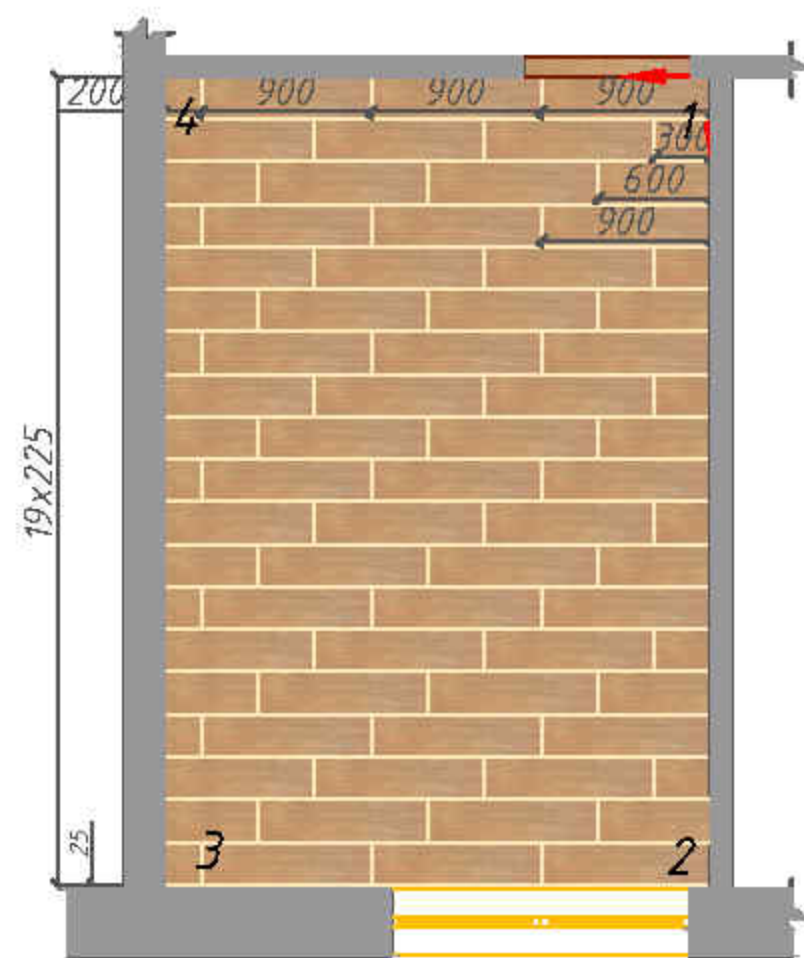

Примечания:



– обои на Morris & Co, Ben Pentreaths Queen Square




– плитка на полу Etic Rovere 225x900 мм

Изм.	Кол.	№ Док.	Подпись	Дата	г. Одесса, ул.	Стадия	Лист	Листов
Заказчик					Разработка дизайн-проекта		16	21
Руководит.					2-х комнатной квартиры			
Разраб.					Развертка по стенам спальни			
					с указанием отделочных			
					материалов			

* Все размеры проектные и требуют уточнений по месту

План теплых полов

М 1:50

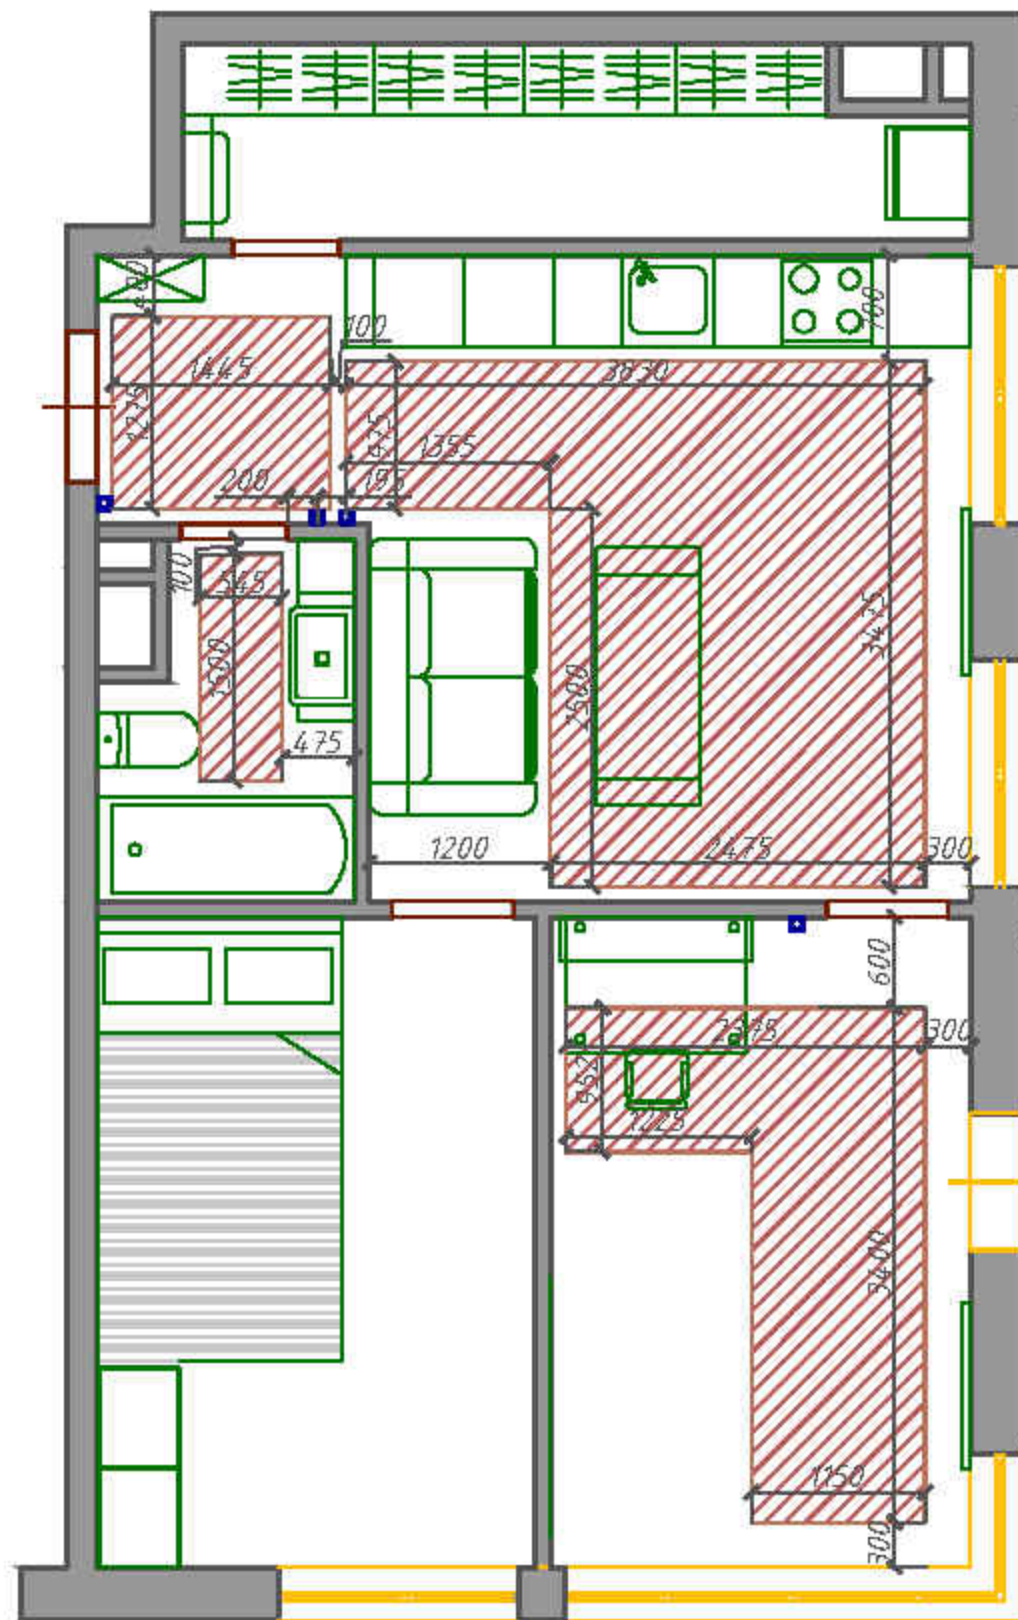

Примечания:



- Зона теплого пола




- Регулятор теплого пола

* все размеры проектные и требуют уточнений по месту

					г. Одесса, ул.		
Изм.	Кол.	№ Док.	Подпись	Дата			
Заказчик					Разработка дизайн-проекта 2-х комнатной квартиры		
Руководит.							
Разраб.					План теплого пола		
					Стадия	Лист	Листов
						17	21

План отделки полов керамической плиткой М1:50

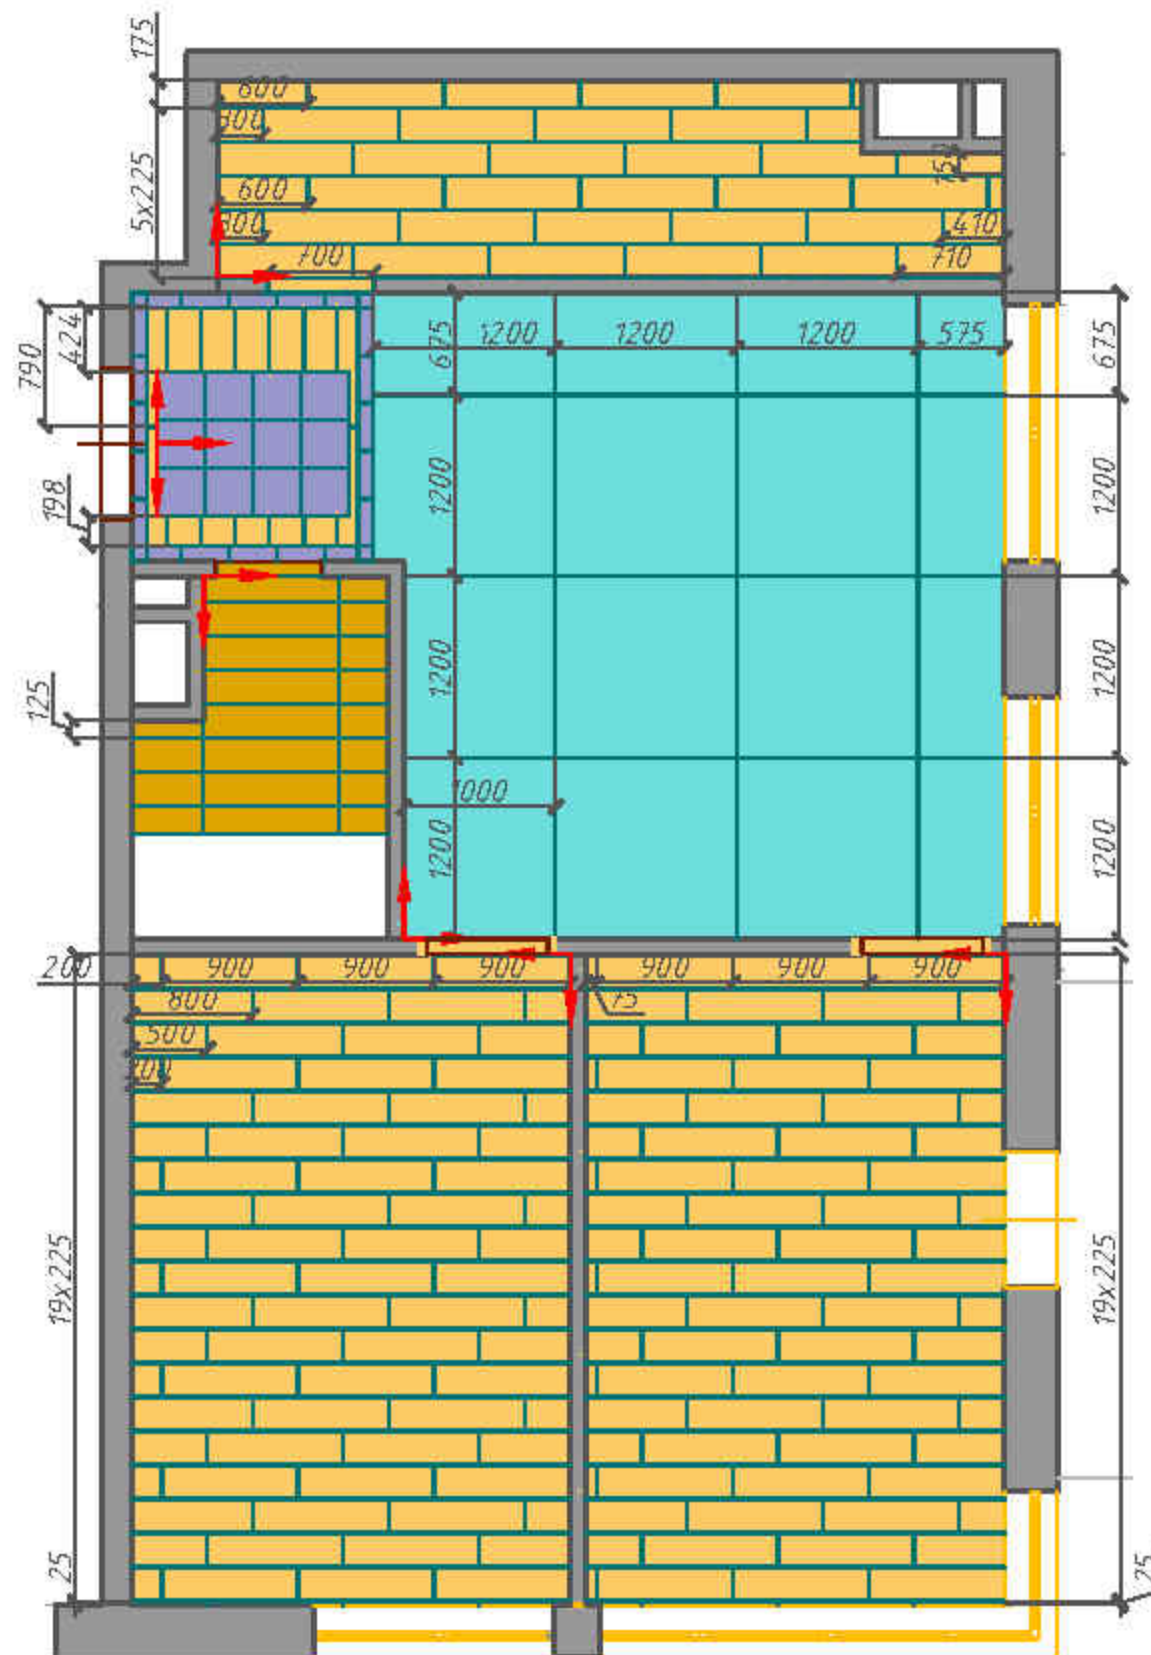


Примечания:

- плитка-ковер Vives, согласно спецификации
- плитка Atlas Concorde, Etic, Rovere Tatami 225x900 мм
- плитка Atlas Concorde, Etic, Rovere 225x900 мм
- плитка Mirage Amazonite 1200x1200 мм.

* Все размеры проектные и требуют уточнений по месту

					г. Одесса,			
Изм.	Кол.	№ Док.	Подпись	Дата				
					Разработка дизайн-проекта 2-х комнатной квартиры	Стация	Лист	Листов
Заказчик							18	21
Руководит.					План отделки полов керамической плиткой			
Разраб.								

План потолков и багетов М1:50

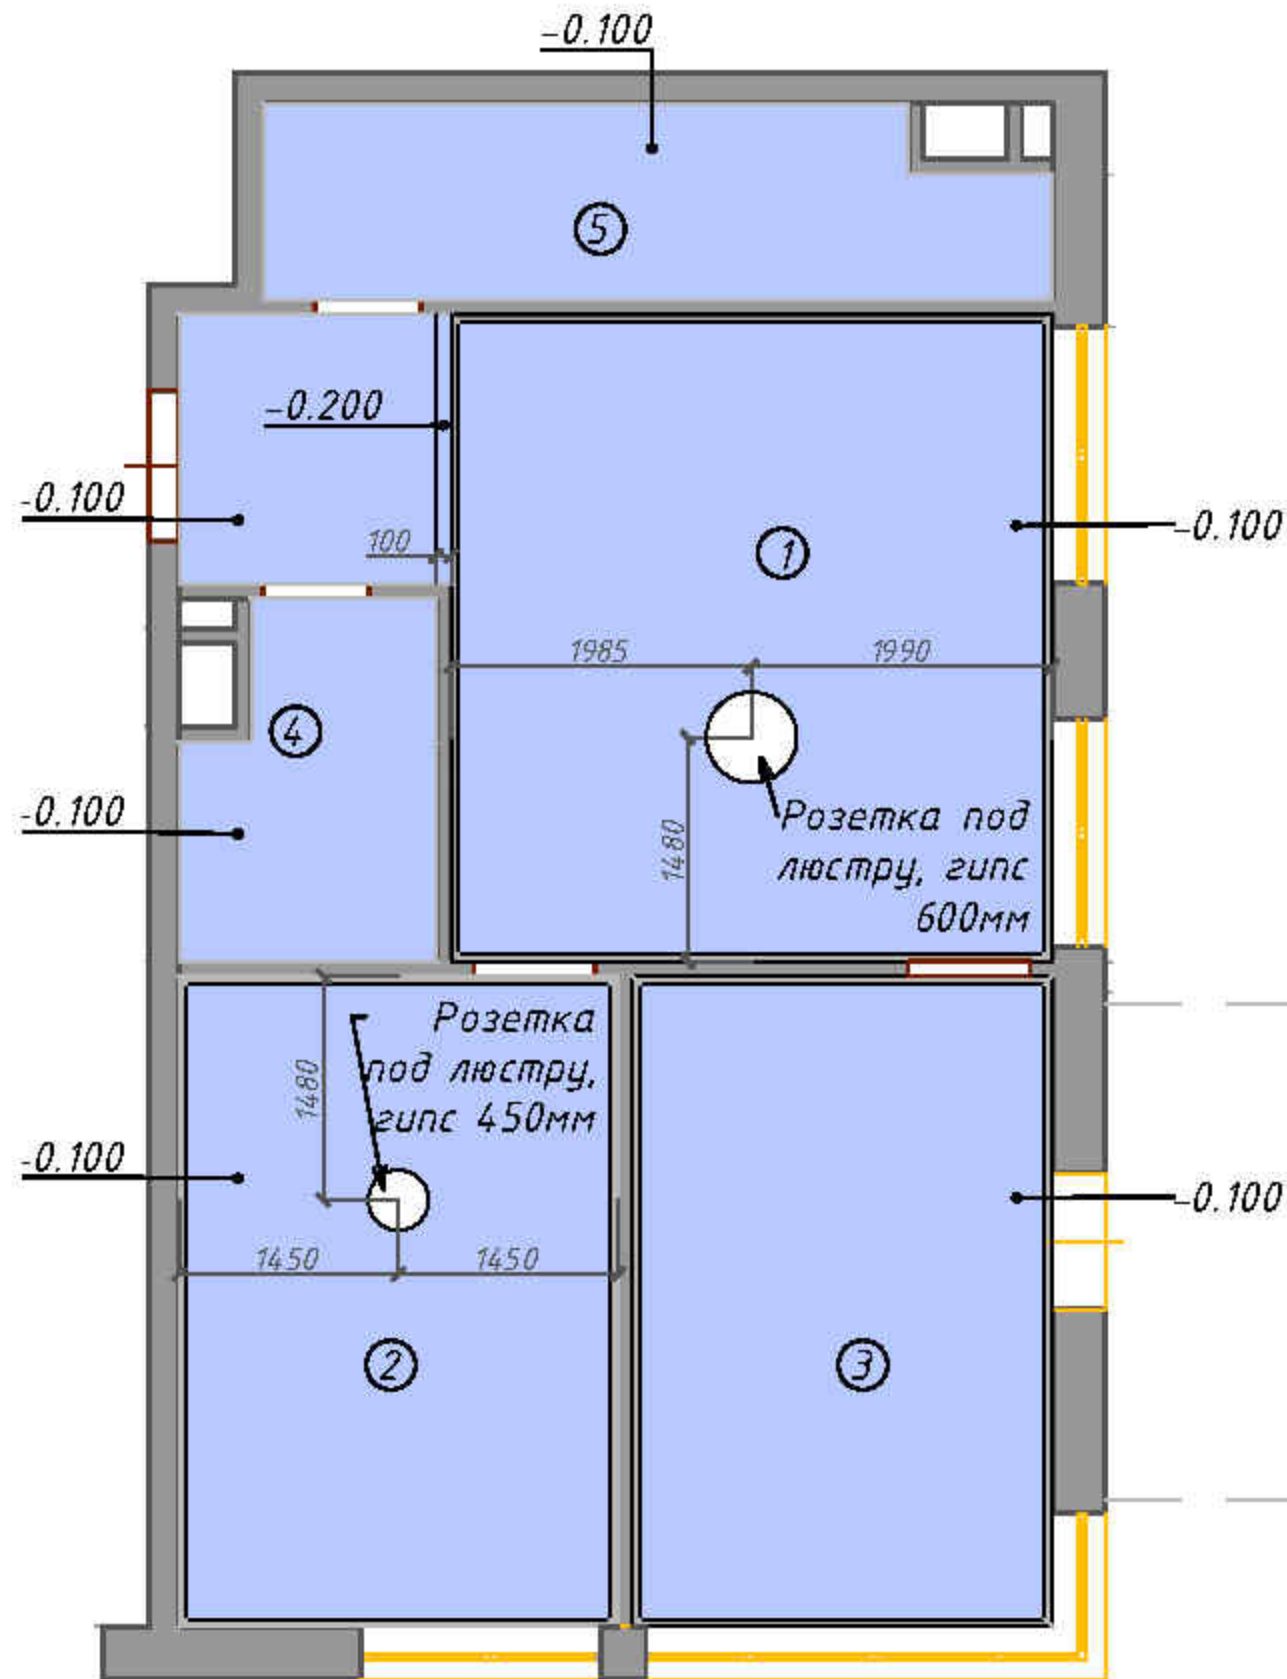

* все размеры проектные и требуют уточнений по месту

					г. Одесса, ул.		
Изм.	Кол.	№ Док.	Подпись	Дата			
					Разработка дизайн-проекта		
Заказчик					2-х комнатной квартиры		
Руководит.							
Разраб.							
					План потолков и багетов		
					Стадия	Лист	Листов
						19	21

Спецификация мебели Clei, кабинет

[illegible]

Спецификация по наполнению санузла

[illegible]

Изм	Кол.	№ Док.	Подпись	Дата				
					Разработка дизайн-проекта	Стадия	Лист	Листов
					2-х комнатной квартиры		20	21
Заказчик								
Руководит.								
Разраб.								
					Спецификации по напол-			
					нению помещений			

Спецификация, керамическая плитка

Номер	Фабрика	Наименование	Цвет	Кол-во штук	Кол-во м2	Цена, м2/шт	Сумма	Запас, шт
Санузел								
1	Atlas concorde	Керамическая плитка Ewall, Amethyst 40x80, стена		16	5,12	69	266	3
2	Atlas concorde	Керамическая плитка Ewall, white 40x80, стена		52	16,64	64	799	2
3	Atlas concorde	Керамическая плитка Ewall, Amethyst Stripes 40x80, стена		22	7,04	80	1320	1
4	Atlas concorde	Керамическая плитка Etic, Rovere Tatami 22.5x90, пол		16	3,24	164	399	2
Кабинет								
1	Atlas concorde	Керамическая плитка Etic, Rovere 22.5x90, пол		66	13,42	91	872	4
Спальня								
1	Atlas concorde	Керамическая плитка Etic, Rovere 22.5x90, пол		66	13,42	91	872	1
Гардеробная и коридор								
1	Atlas concorde	Керамическая плитка Etic, Rovere 22.5x90, пол		48	8,54	87	555	3
Кухня-студия								
1	Mirage	Керамическая плитка Amazonite 120x120, пол		16	23,04	97	1682	1
						Всего	6765	

Спецификация отделки стен

Номер	Наименование	Фабрика	Цвет	Кол., шт
<i>Кухня-студия</i>				
1	обои Otexco, Horizons, фон	Otexco		24 м.п.
2	панно Inkiostro Bianco karen knorr 3975x2750 мм	Inkiostro Bianco		1
<i>Спальня</i>				
1	обои, Morris & Co, Ben Pentreaths Queen Square	Morris & Co		9 рул.
<i>Кабинет</i>				
1	обои Zoffany, Rhombi	Zoffany		5 рул.
<i>Санузел</i>				
1	Керамическая плитка, (см. Спецификация керамической плитки)	Atlas concorde		

					г. Одесса,			
Изм	Кол.	№ Док.	Подпись	Дата				
					Разработка дизайн-проекта 2-х комнатной квартиры	Стадия	Лист	Листов
Заказчик							21	21
Руководит.					Спецификации 2			
Разраб.								