

фермы Фс 1

 $q(\text{кг/м.п})$ 

(Все фасонки $t8$ мм)


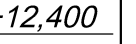


Схема усилий в элементах фермы Фс 1



(все фасонки т8)

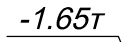

(все фасонки т8)



a - a



6 - 6



B - B

06/08-18-KM

Складское здание №1


Ферма Фс 1; Фермы связевые

Стадия	Лист	Листов
--------	------	--------


$P\Gamma$	δ
-----------	----------

формат: А2

Схема расположения подкрановых балок на отм. +7,000

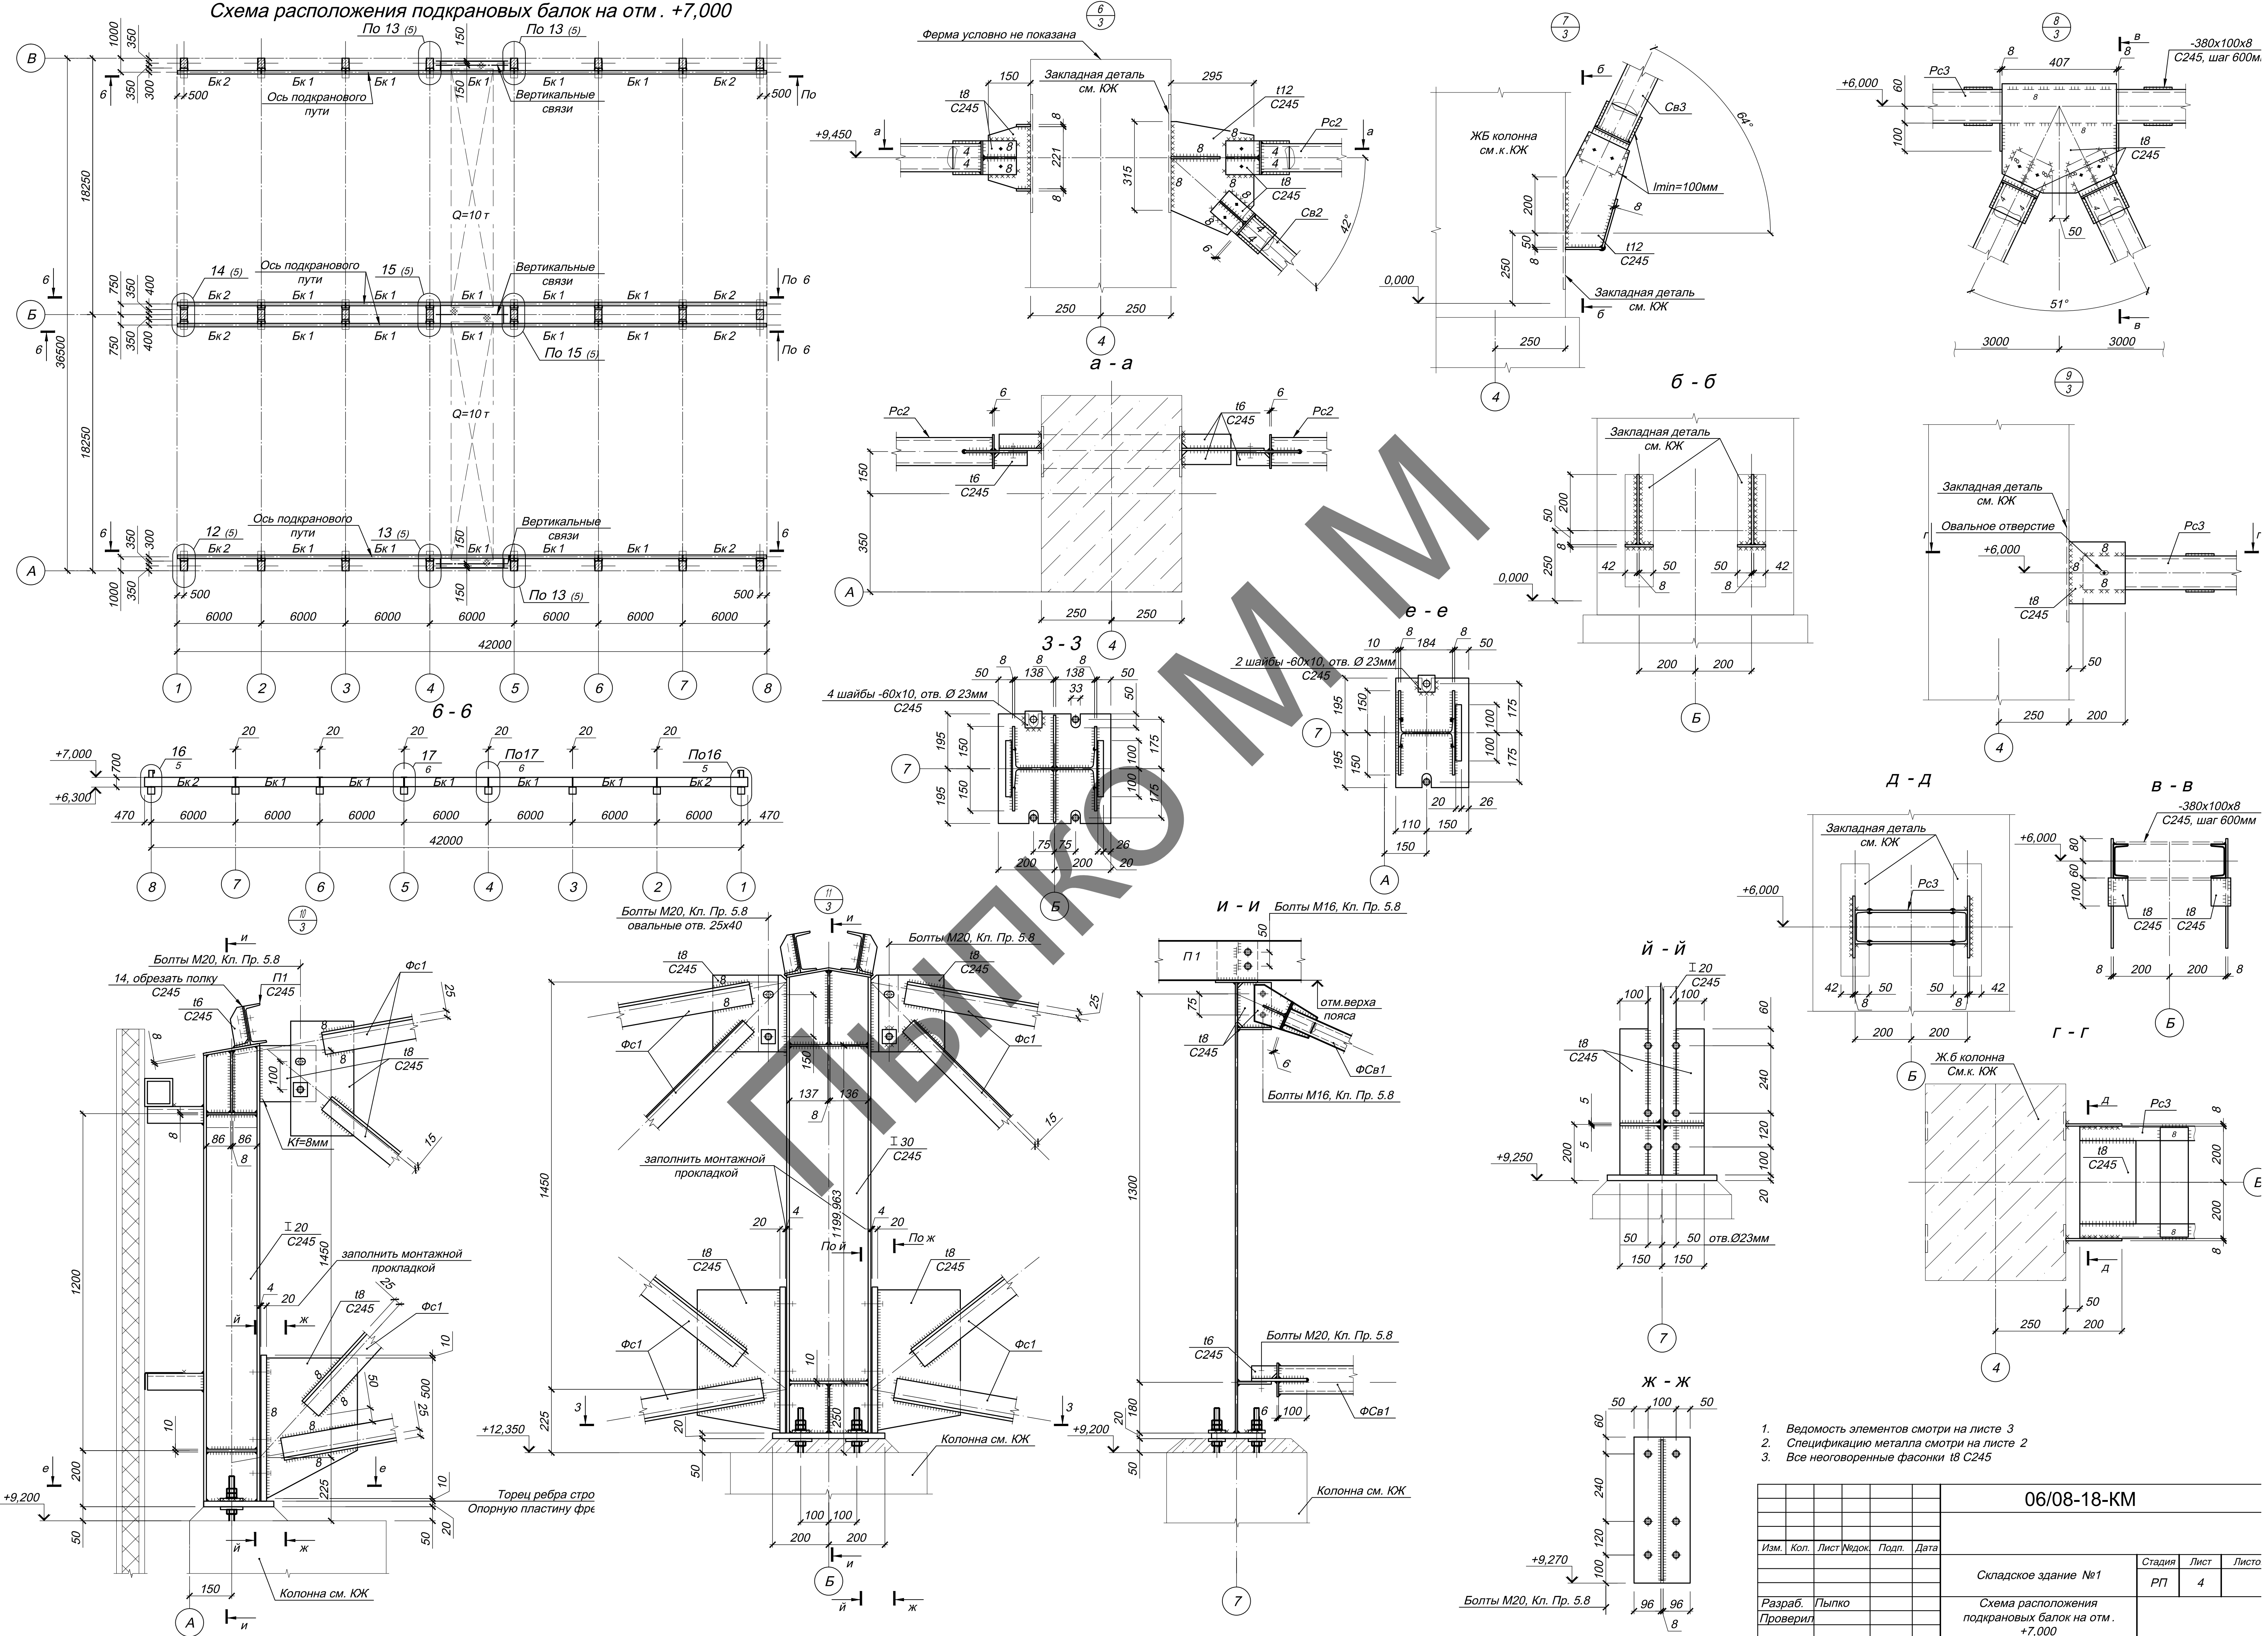

06/08-18-KM				
Изм.	Кол.	Лист	Недок.	Подп.
Разраб.	Лыпко	Проверил		
Складское здание №1				
Схема расположения подкрановых балок на отм. +7,000				
Стадия РП				
Лист 4				

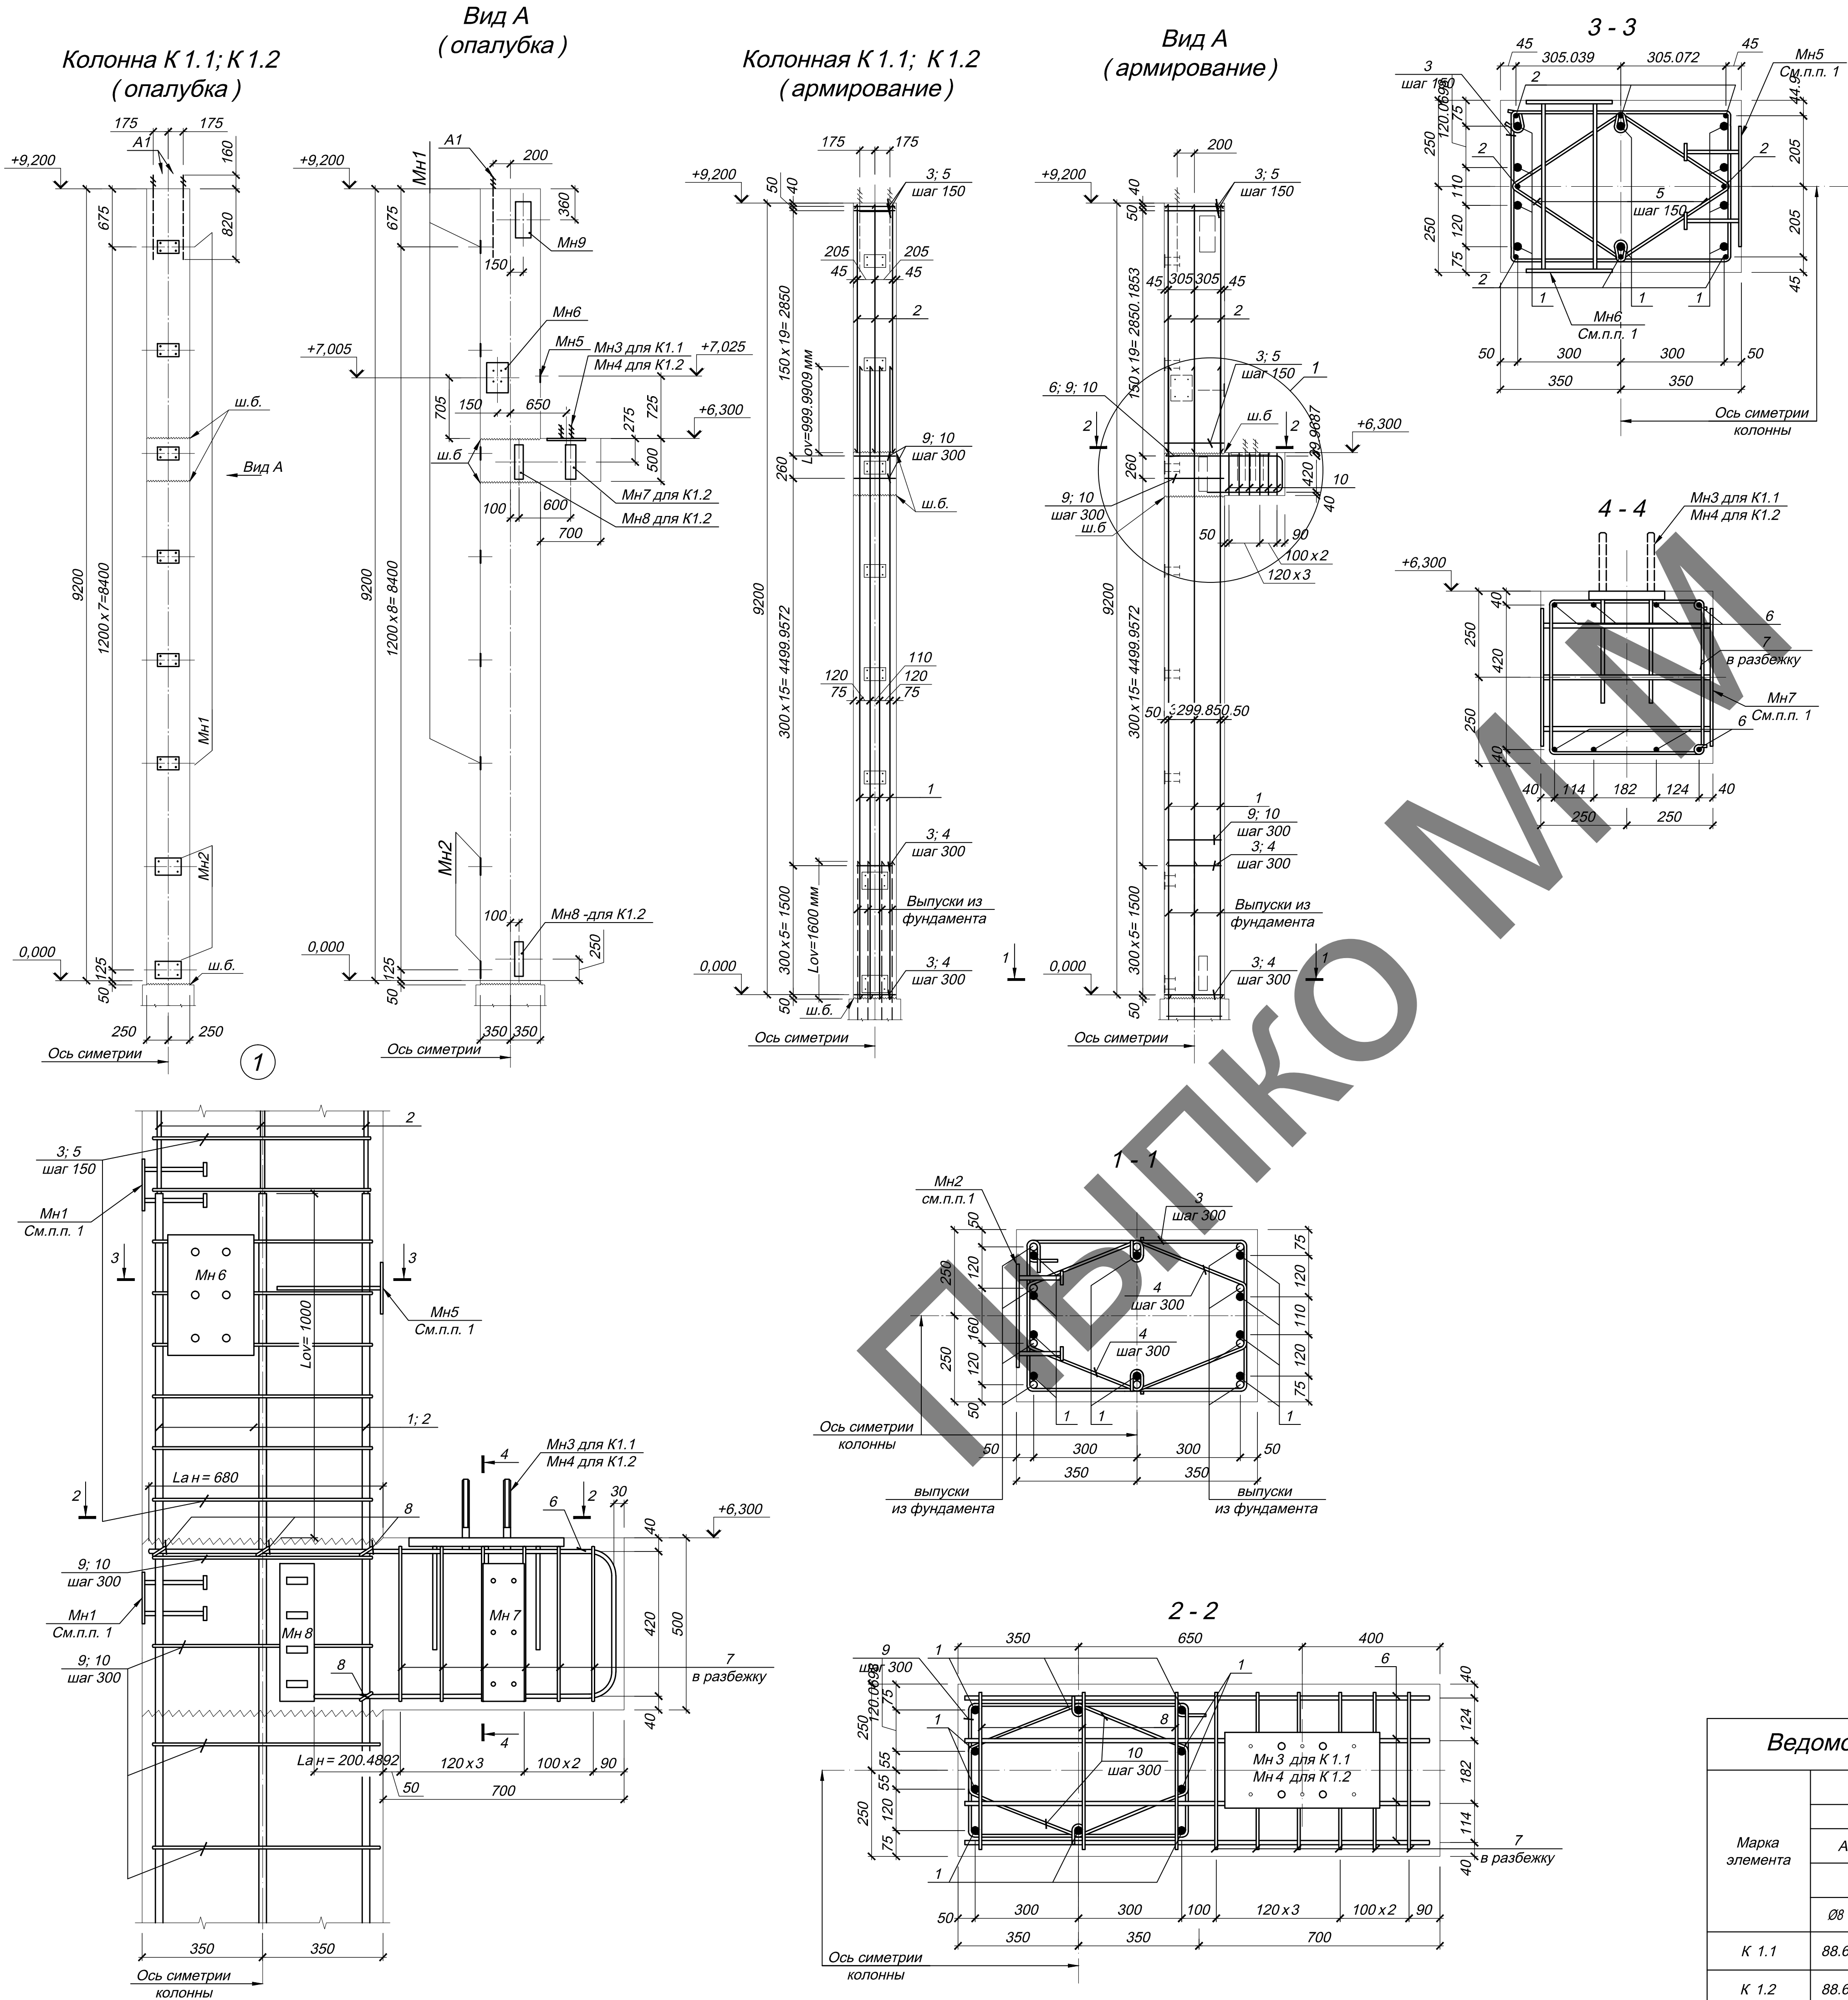

Відомість деталей		Спецификация на колонны К 1.1					
Поз.	Ескиз	Поз.	Обозначение	Наименование	Кол.	Масса изд. кг	Примеч.
3		Мн 1		колонна К 1.1	12		
		Мн 2		Изделия закладные			
		Мн 3		Изделие закладное Мн 1	6		
4		Мн 5		Изделие закладное Мн 2	2		
		Мн 6		Изделие закладное Мн 3	1		
		Мн 9		Изделие закладное Мн 5	1		
5		Мн 6		Изделие закладное Мн 6	1		
		Мн 9		Изделие закладное Мн 6	1		
		А 1		Изделие закладное Мн 9	1		
6		1		Детали			
		2		Ø22 А 400 с L=7350	10	21.9	219.0
		3*		Ø12 А 400 с L=2880	8	2.56	20.48
7		4*		Ø8 А 240 с L=2420	26	0.96	24.96
		5*		Ø8 А 240 с L=1270	12	0.5	6.00
		6*		Ø8 А 240 с L=1040	40	0.42	16.80
8		7*		Ø12 А 400 с L=2970	4	2.63	10.52
		8*		Ø8 А 240 с L=2500	6	0.99	5.94
		9*		Ø8 А 240 с L=740	4	0.3	1.20
9		10*		Ø8 А 240 с L=2320	16	0.91	14.56
				Ø8 А 240 с L=1220	32	0.48	15.36
10				Материалы			
				Бетон С 16/20	3.63		М³
				колонна К 1.2	4		
				Изделия закладные			
		Мн 1		Изделие закладное Мн 1	6		
		Мн 2		Изделие закладное Мн 2	2		
		Мн 4		Изделие закладное Мн 4	1		
		Мн 5		Изделие закладное Мн 5	1		
		Мн 6		Изделие закладное Мн 6	1		
		Мн 7		Изделие закладное Мн 7	1		
		Мн 8		Изделие закладное Мн 8	2		
		Мн 9		Изделие закладное Мн 9	1		
		А 1		Изделие закладное А 1	1		
				Детали			
		1		Ø22 А 400 с L=7350	10	21.9	219.0
		2		Ø12 А 400 с L=2880	8	2.56	20.48
		3*		Ø8 А 240 с L=2420	26	0.96	24.96
		4*		Ø8 А 240 с L=1270	12	0.5	6.00
		5*		Ø8 А 240 с L=1040	40	0.42	16.80
		6*		Ø12 А 400 с L=2650	4	2.35	9.40
		7*		Ø8 А 240 с L=2500	6	0.99	5.94
		8*		Ø8 А 240 с L=740	4	0.3	1.20
		9*		Ø8 А 240 с L=2320	16	0.91	14.56
		10*		Ø8 А 240 с L=1220	32	0.48	15.36
				Материалы			
				Бетон С 16/20	3.63		М³

1. При попадании анкеров закладных деталей на поперечное армирование (хомуты), хомуты сдвинуть на величину анкера закладной.
2. Движение людей по забетонированным конструкциям и установка опалубки вышележащих конструкций допускаются после достижения бетоном прочности не менее 1,5 МПа
3. Бетонирование выполнять после подписи представителем заказчика и проектной организации актов скрытых работ на армирование и привязку закладных изделий

Ведомость расхода стали														
Марка элемента	Изделия арматурные					Всего								
	Арматура класса													
	А 240 с		А 400 с											
	ДСТУ 3760-2006													
	Ø8	итого	Ø12	Ø22	итого		Изм.	Кол.	Лист	Недок.	Подп.	Дата		
												06/08-18-КЖ		