



СХЕМА СИТУАЦИОННОГО ПЛАНА

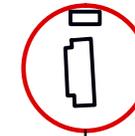

ОПОРНЫЙ ПЛАН М 1:500

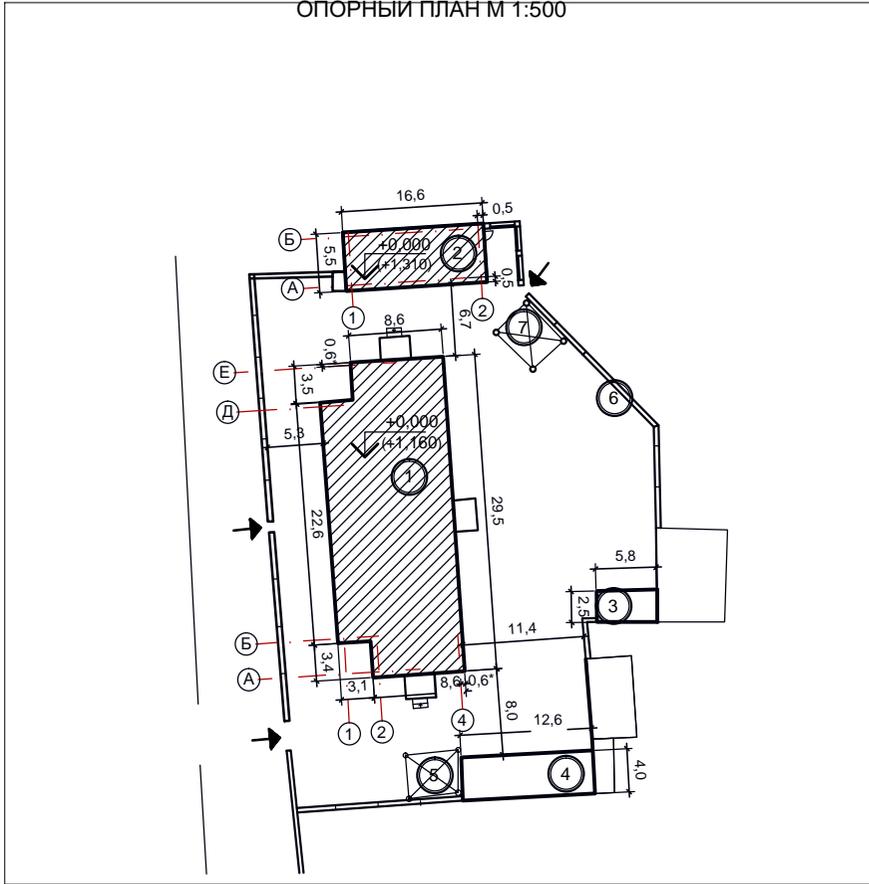

место расположения объекта

ЭКСПЛИКАЦИЯ ЗДАНИЙ И СООРУЖЕНИЙ

Номер на плане	Наименование	Этаж-ность	Примечание
1	Детский сад №7 (лит. А по тех. паспорту)	2	Существующий
2	Пищеблок (лит. Б по тех. паспорту)	1	Существующий
3	Сарай (лит. В по тех. паспорту)	1	Существующий
4	Прачечная (лит. Г по тех. паспорту)	1	Существующий
5	Навес 1 (лит. Д по тех. паспорту)	-	Существующий
6	Забор	-	Существующий
7	Навес 2	-	Существующий

И/инв. № подл. Подпись и дата. Взам. инв. №

Изм.	Кол.	Лист.	№ док.	Подпись	Дата
ГИП			Герасимук Л.Я.		
Нач. группы			Тархоменко В.Б.		
Разраб.			Рыбальченко П.Г.		

34 - 00 - ГП


г.Одесса, ул. Атамана Головатого № 72

Генеральный план

Стадия	Лист	Листов
РП	3	


Опорный план М 1:500.
Схема ситуационного плана

Министерство регионального развития,
строительства и жилищно-коммунального
хозяйства Украины
Государственное предприятие
"НИИПРОЕКТРЕКОНСТРУКЦИЯ"
Одесский филиал

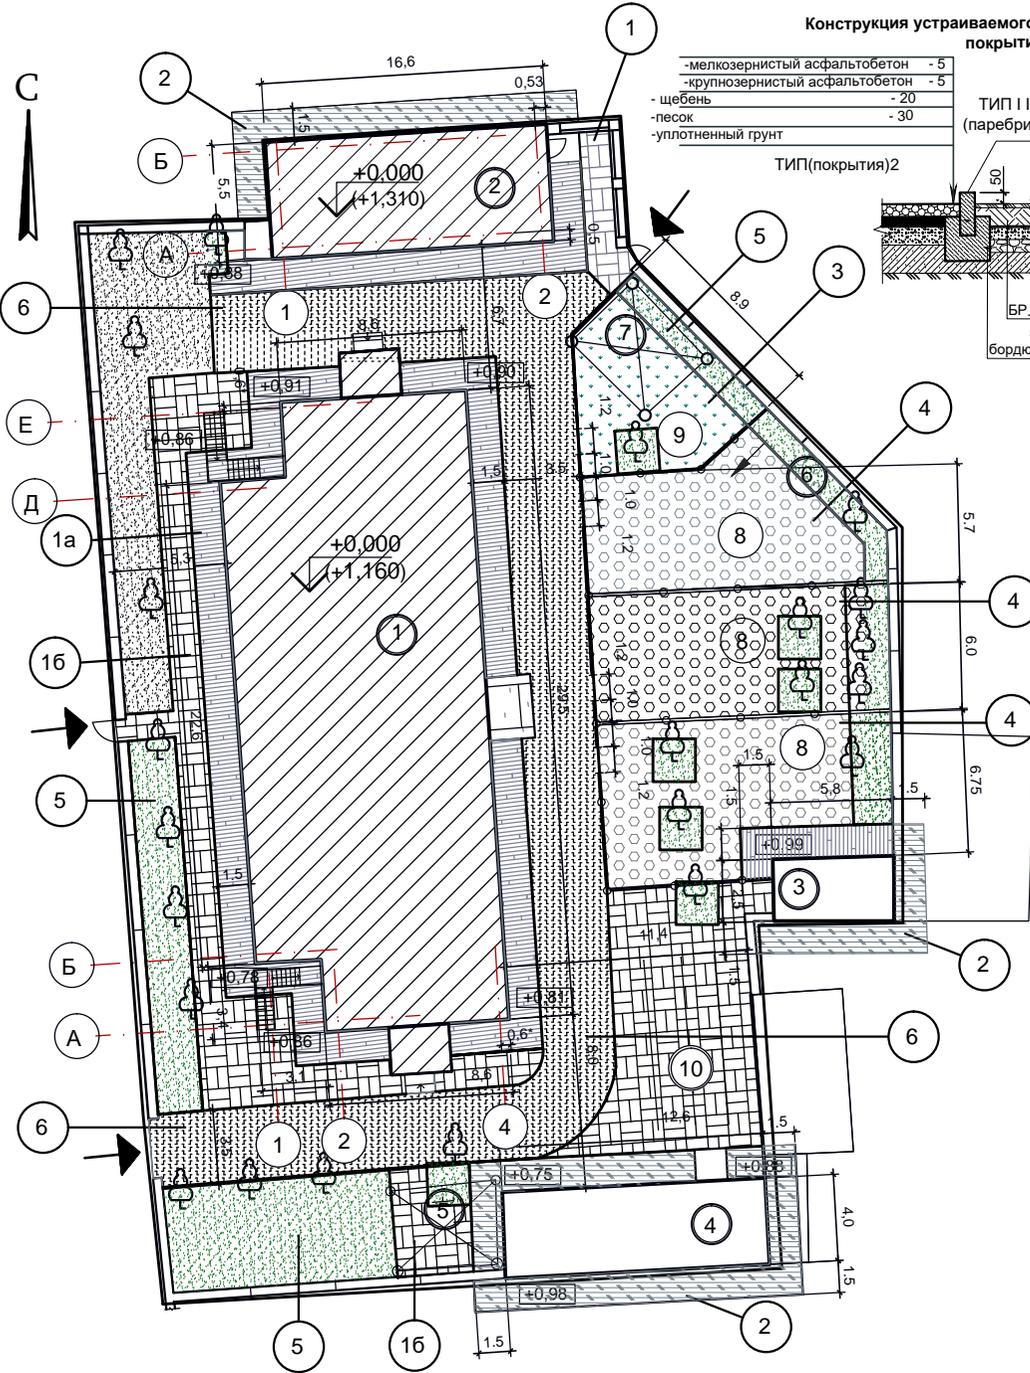

Конструкция устраиваемого асфальтобетонного покрытия

- | | | | |
|---------------------------------|------|-------------------------------|-------|
| - мелкозернистый асфальтобетон | - 5 | - рулонный газон | - 20 |
| - крупнозернистый асфальтобетон | - 5 | - отсыпка с прим. почвы | - 150 |
| - щебень | - 20 | - геотекстиль | - |
| - песок | - 30 | - песок средний | - 100 |
| - уплотненный грунт | - | - гравий фр. 40 мм | - 100 |
| | | - уплотненный грунт основания | - |

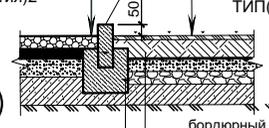


бордюрный камень БР.100.30.15 по ГОСТ 6665-91 замок для установки бордюрного камня (бетон В12,5)

ТИП(покрытия)2

- | | |
|---------------------------------|------|
| - мелкозернистый асфальтобетон | - 5 |
| - крупнозернистый асфальтобетон | - 5 |
| - щебень | - 20 |
| - песок | - 30 |
| - уплотненный грунт | - |

ТИП(покрытия)4


- | | |
|-------------------------------|-------|
| - галька речная (круглая) | - 80 |
| - гравийно-песчаная смесь | - 50 |
| - геотекстиль | - |
| - щебень фр. 40 | - 100 |
| - уплотненный грунт основания | - |

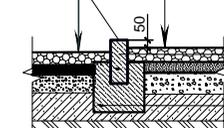

бордюрный камень БР.100.30.15 по ГОСТ 6665-91 замок для установки бордюрного камня (бетон В12,5)

Конструкция устраиваемого плиточного покрытия

- | | | |
|-------------------------------|----------------------|-------------------------------|
| ТИП(покрытия)4 | ТИП I (камень борд.) | ТИП(покрытия)16 |
| - галька речная (круглая) | - 80 | - бетонная плитка типа ФЭМ |
| - гравийно-песчаная смесь | - 50 | - сухая смесь (цемент+песок) |
| - геотекстиль | - | - щебень фр. 20 |
| - щебень фр. 40 | - 100 | - щебень фр. 20 |
| - уплотненный грунт основания | - | - уплотненный грунт основания |

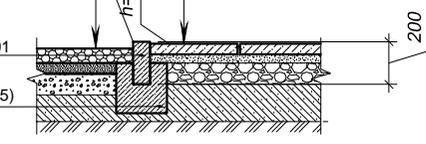

бордюрный камень БР.100.30.15 по ГОСТ 6665-91 замок для установки бордюрного камня (бетон В12,5)

ВЕДОМОСТЬ ТРОТУАРОВ, ДОРОЖЕК И ПЛОЩАДОК

№ п/п	Наименование	Тип	Площадь покрытия, м ²	Примечание
1	Покрытие тротуарными плитками:		392,1	
a	Отмостка	1a	190,7	
6	Дорожки, площадки	16	201,4	
2	Асфальтобетонная отмостка за границей благоустройства	2	79,9	
3	Газон рулонный	3	55,8	
4	Крупная речная галька (круглый гравий)	4	233,1	
5	Площадь зеленых насаждений, в том числе:			
	проектируемый газон	5	209,11	
6	Асфальтобетонное покрытие	6	257,5	

34 - 00 - ГП


г.Одесса, ул. Атамана Головатого № 72

Изм.	Кол.	Лист.	№ док.	Подпись	Дата
ГИП		Герасимук Л.Я.			
Нач. группы		Тархоменко В.Б.			
Разраб.		Рыбальченко П.Г.			

Генеральный план	Стадия	Лист	Листов
	РП	5	

План проездов, дорожек и площадок.
Конструкции проектируемых покрытий.

Министерство регионального развития, строительства и жилищно-коммунального хозяйства Украины
Государственное предприятие "НИИПРОЕКТРЕКОНСТРУКЦИЯ" Одесский филиал

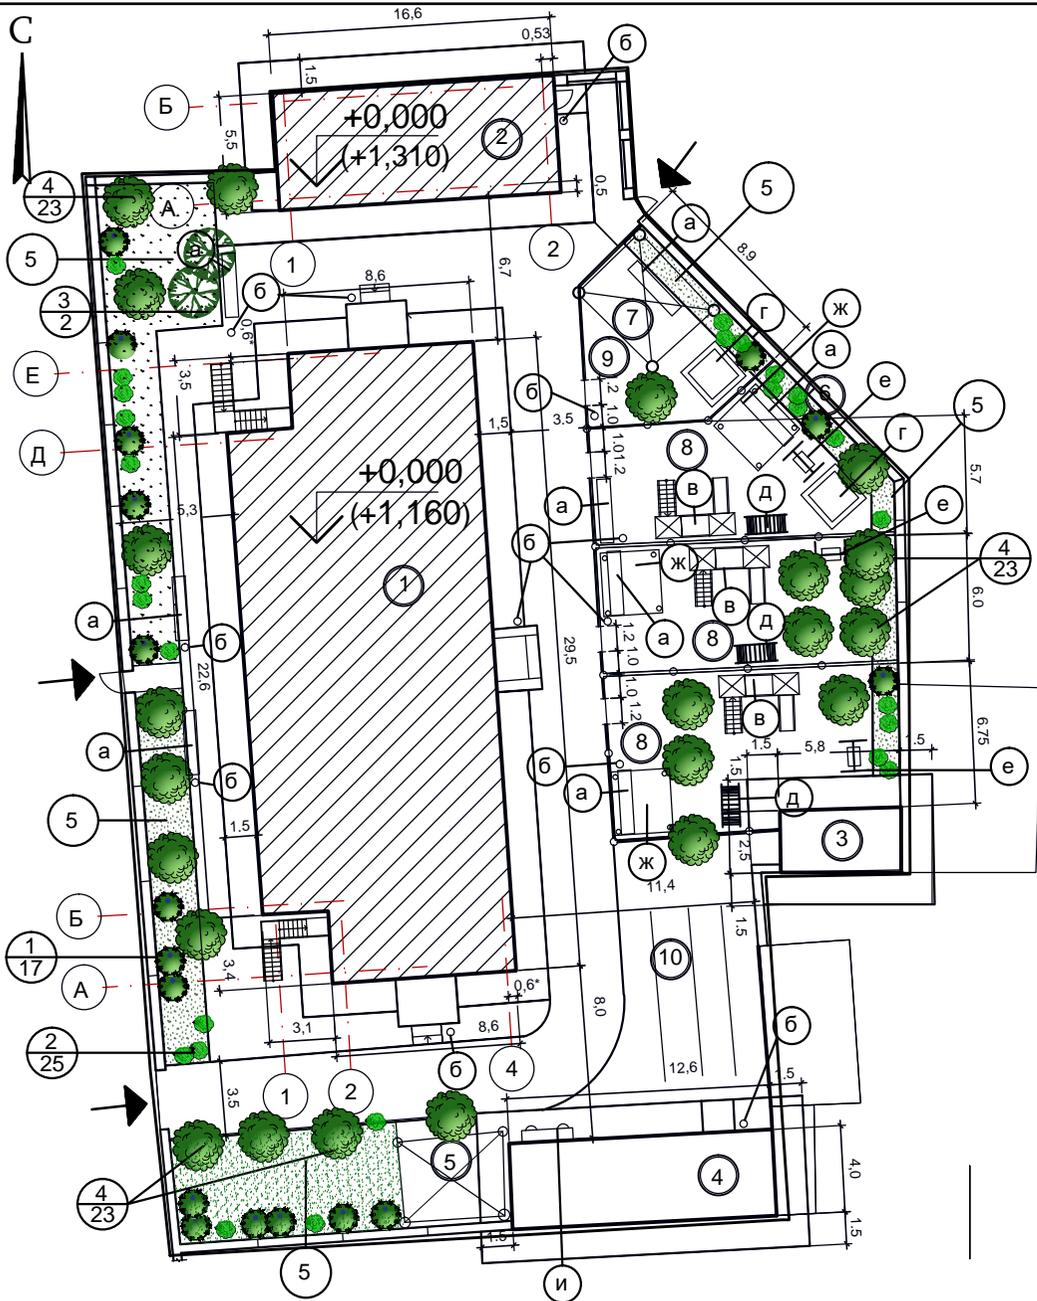

ВЕДОМОСТЬ МАЛЫХ АРХИТЕКТУРНЫХ ФОРМ И ПЕРЕНОСНЫХ ИЗДЕЛИЙ

поз. по генплану	Обозначение	Наименование	Кол-во	Примечание
а		Стационарная скамья (2.4x0.45)	8	
б		Урна стационарная шарнирная металлическая	12	
в		Игровой комплекс 1	3	
г		Песочница	2	
д		Игровой комплекс 2	3	
е		Качеля-качалка	3	
ж		Навес каркасный	3	
и		Пост пожарный закрытого типа с ящиком для песка	1	

ВЕДОМОСТЬ ЭЛЕМЕНТОВ ОЗЕЛЕНЕНИЯ

Поз. Мар-ка	Наименование породы или вид насаждения	Возраст, лет	Кол.	Примечание
1	Сирень	-	17	Саженцы
2	Вечнозелёный кустарник - самшит	3 - 8	25	Саженцы
3	Акация белая шаровидная	3 - 5	2	Саженцы
4	Тополь	-	23	Существующий
5	Газон (проектируемый)	-		

И/инв. № подл. Подпись и дата. Взам. инв. №

34 - 00 - ГП

г.Одесса, ул. Атамана Головатого № 72

Изм.	Кол.	Лист.	№ док.	Подпись	Дата
ГИП		Герасимук Л.Я			
Нач. группы		Тархоменко В.Б.			
Разраб.		Рыбальченко П.Г.			

Генеральный план	Стадия	Лист	Листов
	РП	6	

План озеленения территории и расстановки переносных изделий.

Министерство регионального развития, строительства и жилищно-коммунального хозяйства Украины
Государственное предприятие "НИИПРОЕКТРЕКОНСТРУКЦИЯ" Одесский филиал