

Ведомость основных комплектов чертежей

Обозначение	Наименование	Примечание
	Архитектурные решения	
	Конструктивные решения	
	Отопление и вентиляция	
	Водопровод и канализация	

Ведомость чертежей основного комплекта чертежей

Лист	Наименование	Примечание
1	Ведомость чертежей основного комплекта.	
2	Схема генерального план. М 1:500	
3	Схема генерального плана. М 1:350	
4	Перспективные изображения.	
5	План привязки осей дома к генплану участка.	
6	Кладочный план 1-го этажа. М 1:100.	
7	Кладочный план 2-го этажа. М 1:100.	
8	План кровли. М 1:100.	
9	Маркировочный план 1-го этажа. М 1:100.	
10	Маркировочный план 2-го этажа. М 1:100.	
11	Разрез 1-1. М 1:100.	
12	Разрез 2-2. М 1:50	
13	Разрез 3-3. М 1:50	
14	Фасад 1-7. М 1:100.	
15	Фасад А-Н. М 1:100.	
16	Фасад Н-А. М 1:100.	
17	Фасад 7-1. М 1:100.	
18	Экспликация полов.	
19	Вентканалы. М 1:50.	
20	Проектная ведомость материалов.	
21	Спецификация элементов заполнения дверных проемов. Ведомость дверных проемов.	
22	Спецификация элементов заполнения оконных проемов. Ведомость оконных проемов.	
23	Архитектурно-конструктивные элементы	



Общие указания:

- 1) Рабочие чертежи раздела АР комплекта "Архитектурные решения" разработаны в соответствии с архитектурно-планировочного задания и заданий смежных разделов на основании утвержденной в соответствующем порядке стадии ЭП, в соответствии с действующими нормами , правилами и стандартами Украины;
- 2) отметка 0,000 м, условно принятая в рабочих чертежах здания, отвечает абсолютной отметке 100,65.
- 3) здание соответствует II категории сложности, класс ответственности здания СС1.
- 4) конструктивные указания по возведению фундамента, монолитного каркаса сооружения террас, крылец, перемычек приведены в данном проекте в разделе, конструкции кровли и козырьков см. раздел КС.
- 5) При возведении наружных стен и внутренних перегородок, выполняемых из керамического кирпича, выполнить горизонтальное армирование арматурной сеткой Ø4 Вр-1 с ячейкой 50*50 мм через 375мм по высоте
- 6) Вертикальную и горизонтальную гидроизоляцию стен цоколя и элементов фундамента выполнить из рулонного гидроизоляционного материала на битумной основе с предварительной грунтовкой поверхностей.
Выравнивающий слой подложку для горизонтальной гидроизоляции выполнить из цементно-песчаного раствора
состава 1:2, слоем не менее 30мм.
- 7) Утепление ограждающих конструкций выше отметки 0,000м выполнить минераловатным утеплителем. Утепление цоколя произвести с применением листов ЭППС.
- 8) В качестве антикоррозийной защиты металлических элементов фасадов и интерьера принять окраску синтетическими лакокрасочными материалами за 2 раза.
- 9) Все деревянные конструкций и элементы фасада обработать антипиренами и антисептиками.
- 10) Отверстия в стенах, перекрытиях и перегородках для пропуска инженерных коммуникаций выполнять по месту, согласно соответствующих разделов проекта.
- 11) Устройство полов производить после окончания работ по прокладке инженерных коммуникаций. Устройство полов в санузлах, ванной, моечной, парной, прачечной, котельной и террас - выполнить на 20мм ниже примыкающих к ним помещений.
- 12) Внешняя отделка фасада выполняется из:
а)декоративная штукатурка по сетке;
б)облицовка декоративным камнем
Отделка цоколя альтернативно - облицовка декоративным камнем / плитами керамогранита.
- 13) По периметру здания выполнить отмостку шириной 1м.

Изм.	Кол.уч.	Лист	№док.	Подпис	Дата				
ГАП						Индивидуальный жилой дом	Стадия	Лист	Листов
Вед. архит.							РП	1	
Разработал						Ведомость чертежей основного комплекта			
Проверил									

Согласовано				
Взам. инв. №				
Подп. и дата				
Инв. № подл.				

Генеральный план
М 1:500

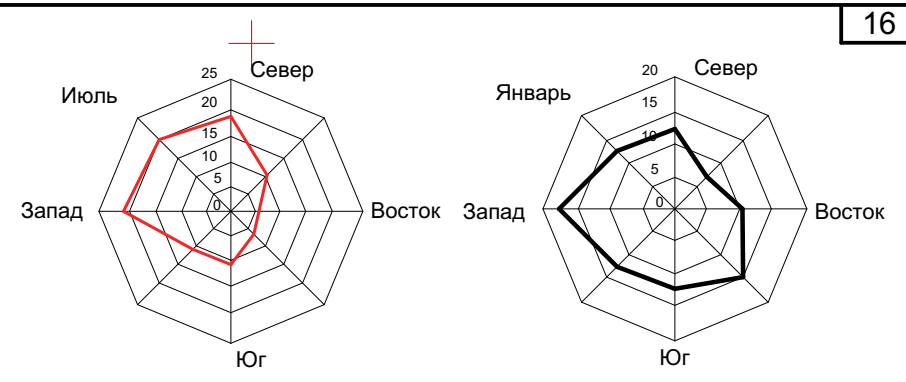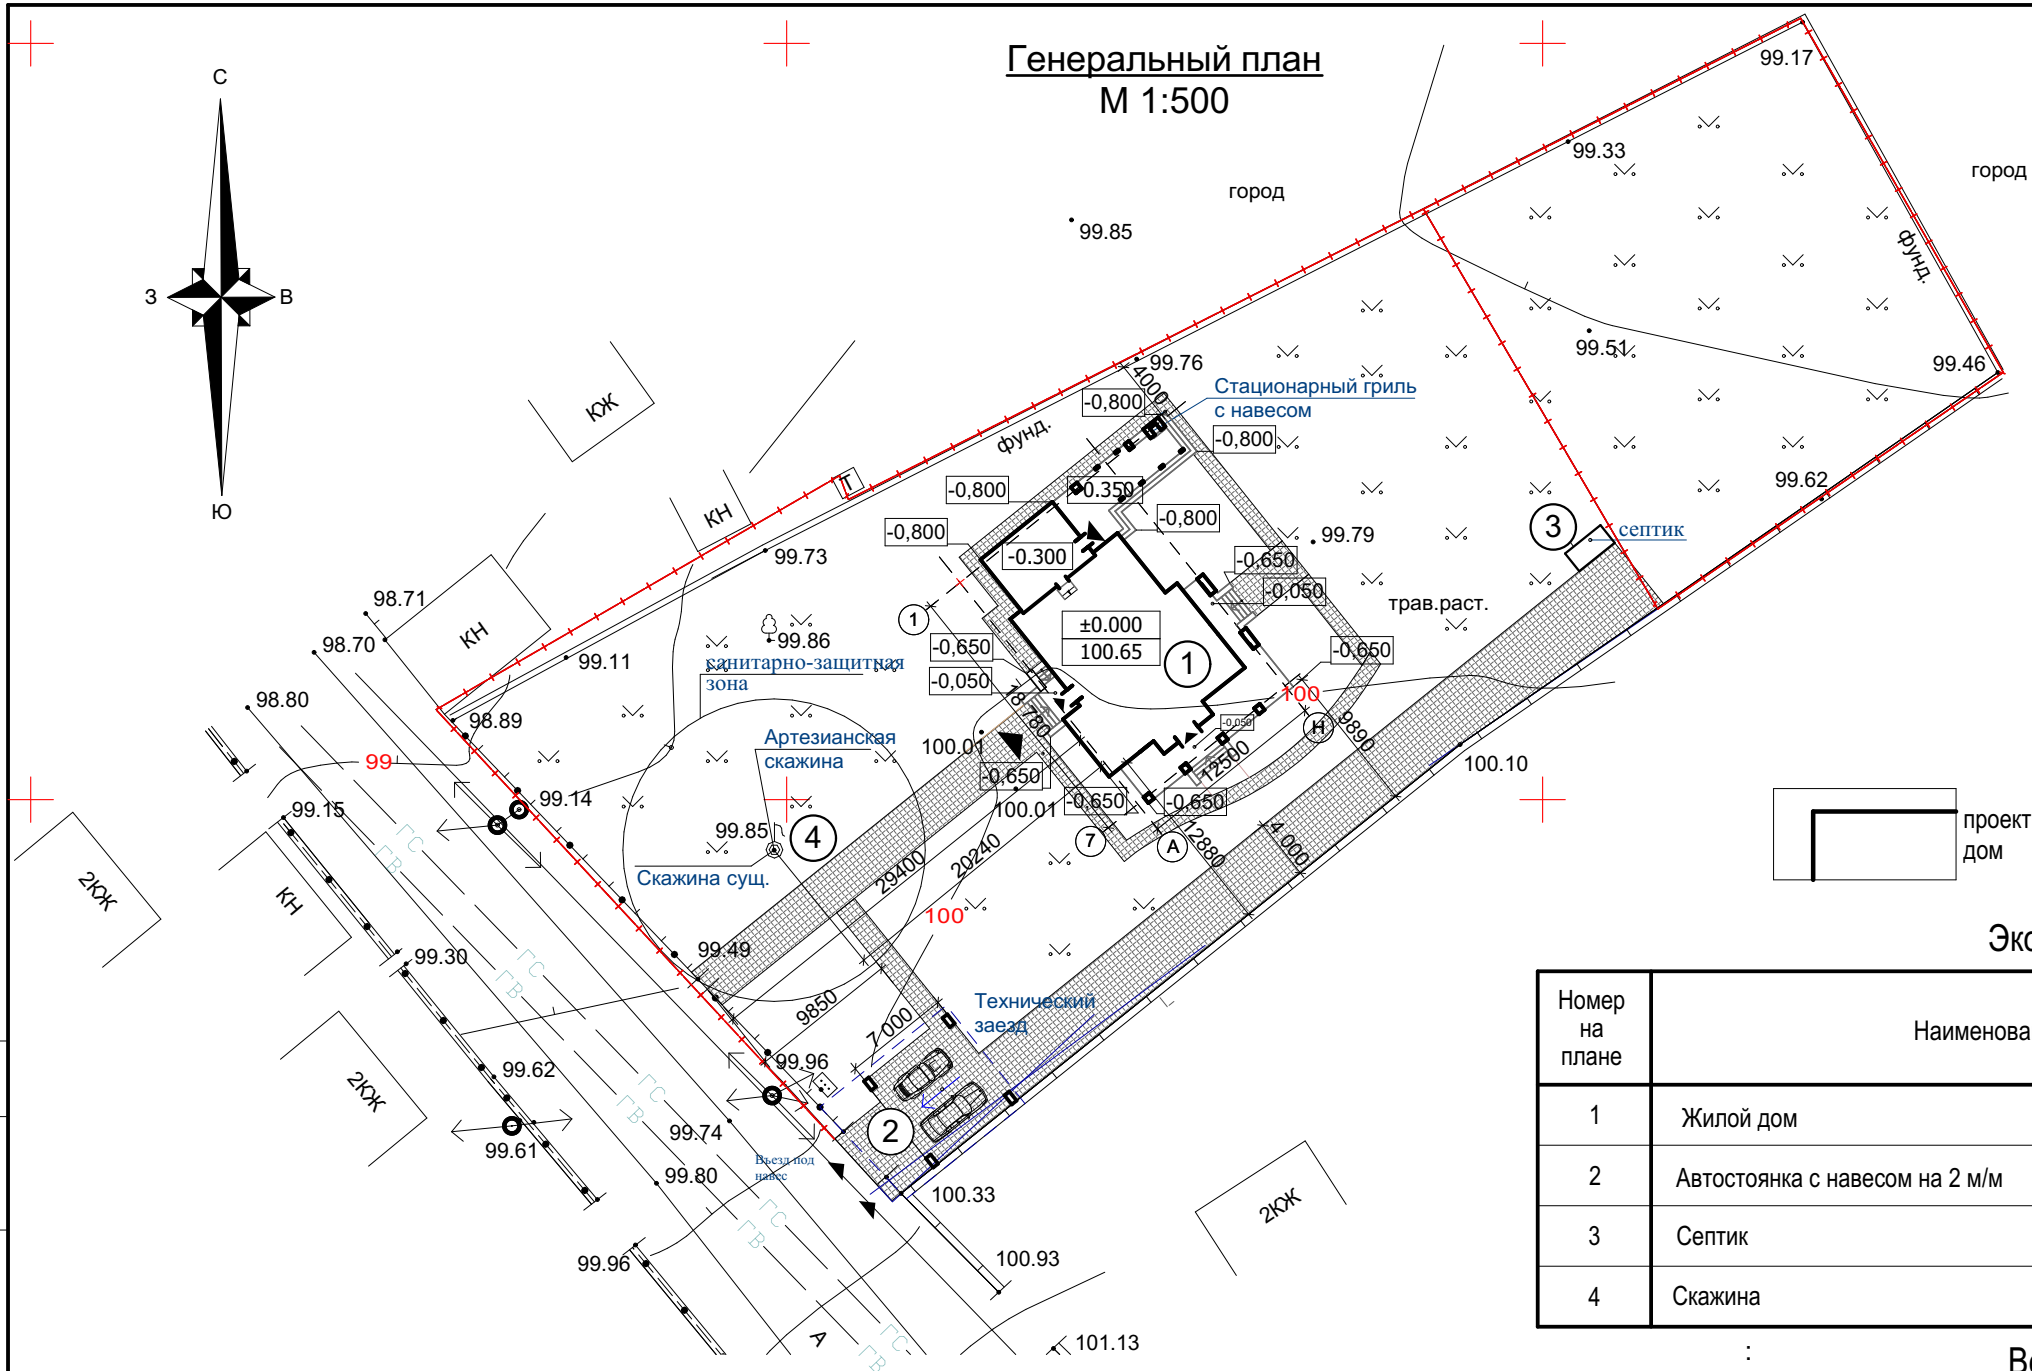

- Примечания:**
- 1. Система координат 1963 г.
 - 2. Система высот Балтийская.
 - 3. Сплошные горизонтالي проведены через 0.5 метра.
 - 4. Газ нанесено ориентировочно.

Условные обозначения:

проектируемый дом

граница участка

мощение

Экспликация зданий и сооружений

Номер на плане	Наименование	Этажность	Площадь застройки, м²	Координаты квадрата сетки
1	Жилой дом	2	250,4	
2	Автостоянка с навесом на 2 м/м		51,8	
3	Септик		-	
4	Скажина		-	

Ведомость зданий и сооружений

Номер на плане	Наименование и обозначения	Этажность	Количество			Площадь, м²				Строительный объем, м³	
			Сооружений	Квартир		Построек		Общая нормируемая		Сооружений	Всего
				Соору-жений	Всего	Соору-жений	Всего	Соору-жений	Всего		
1	Жилой дом	2	1	1	1	218,5	218,5	218,5	218,5	1859,9	1859,9

Баланс территории

№ п/п	Наименование	Ед. изм.	Показатель	Баланс, %
1	Площадь участка	га	0,32	100
2	Площадь застройки	м²	250,4	7,75
3	Площадь озеленение	м²	2755,9	77,05
4	Площадь мощения	м²	486,5	15,2

Изм.	Кол.уч.	Лист	Недок.	Подпис	Дата					
ГАП						Индивидуальный жилой дом		Стадия	Лист	Листов
Вед. архит.								РП	2	
Разработал						Схема генерального плана.М 1:500				
Проверил										

Согласовано

Взам. инв. №

Подп. и дата


Инв. № подл.



Согласовано				
Взам. инв. №				
Подп. и дата				
Инв. № подл.				

Изм.	Кол.уч.	Лист	Недок.	Подпис	Дата				
ГАП						Индивидуальный жилой дом	Стадия	Лист	Листов
Вед. архит.							РП	4	
Разработал						Перспективные изображения			
Проверил									

			Согласовано			
Инв. № подл.	Подп. и дата	Взам. инв. №				

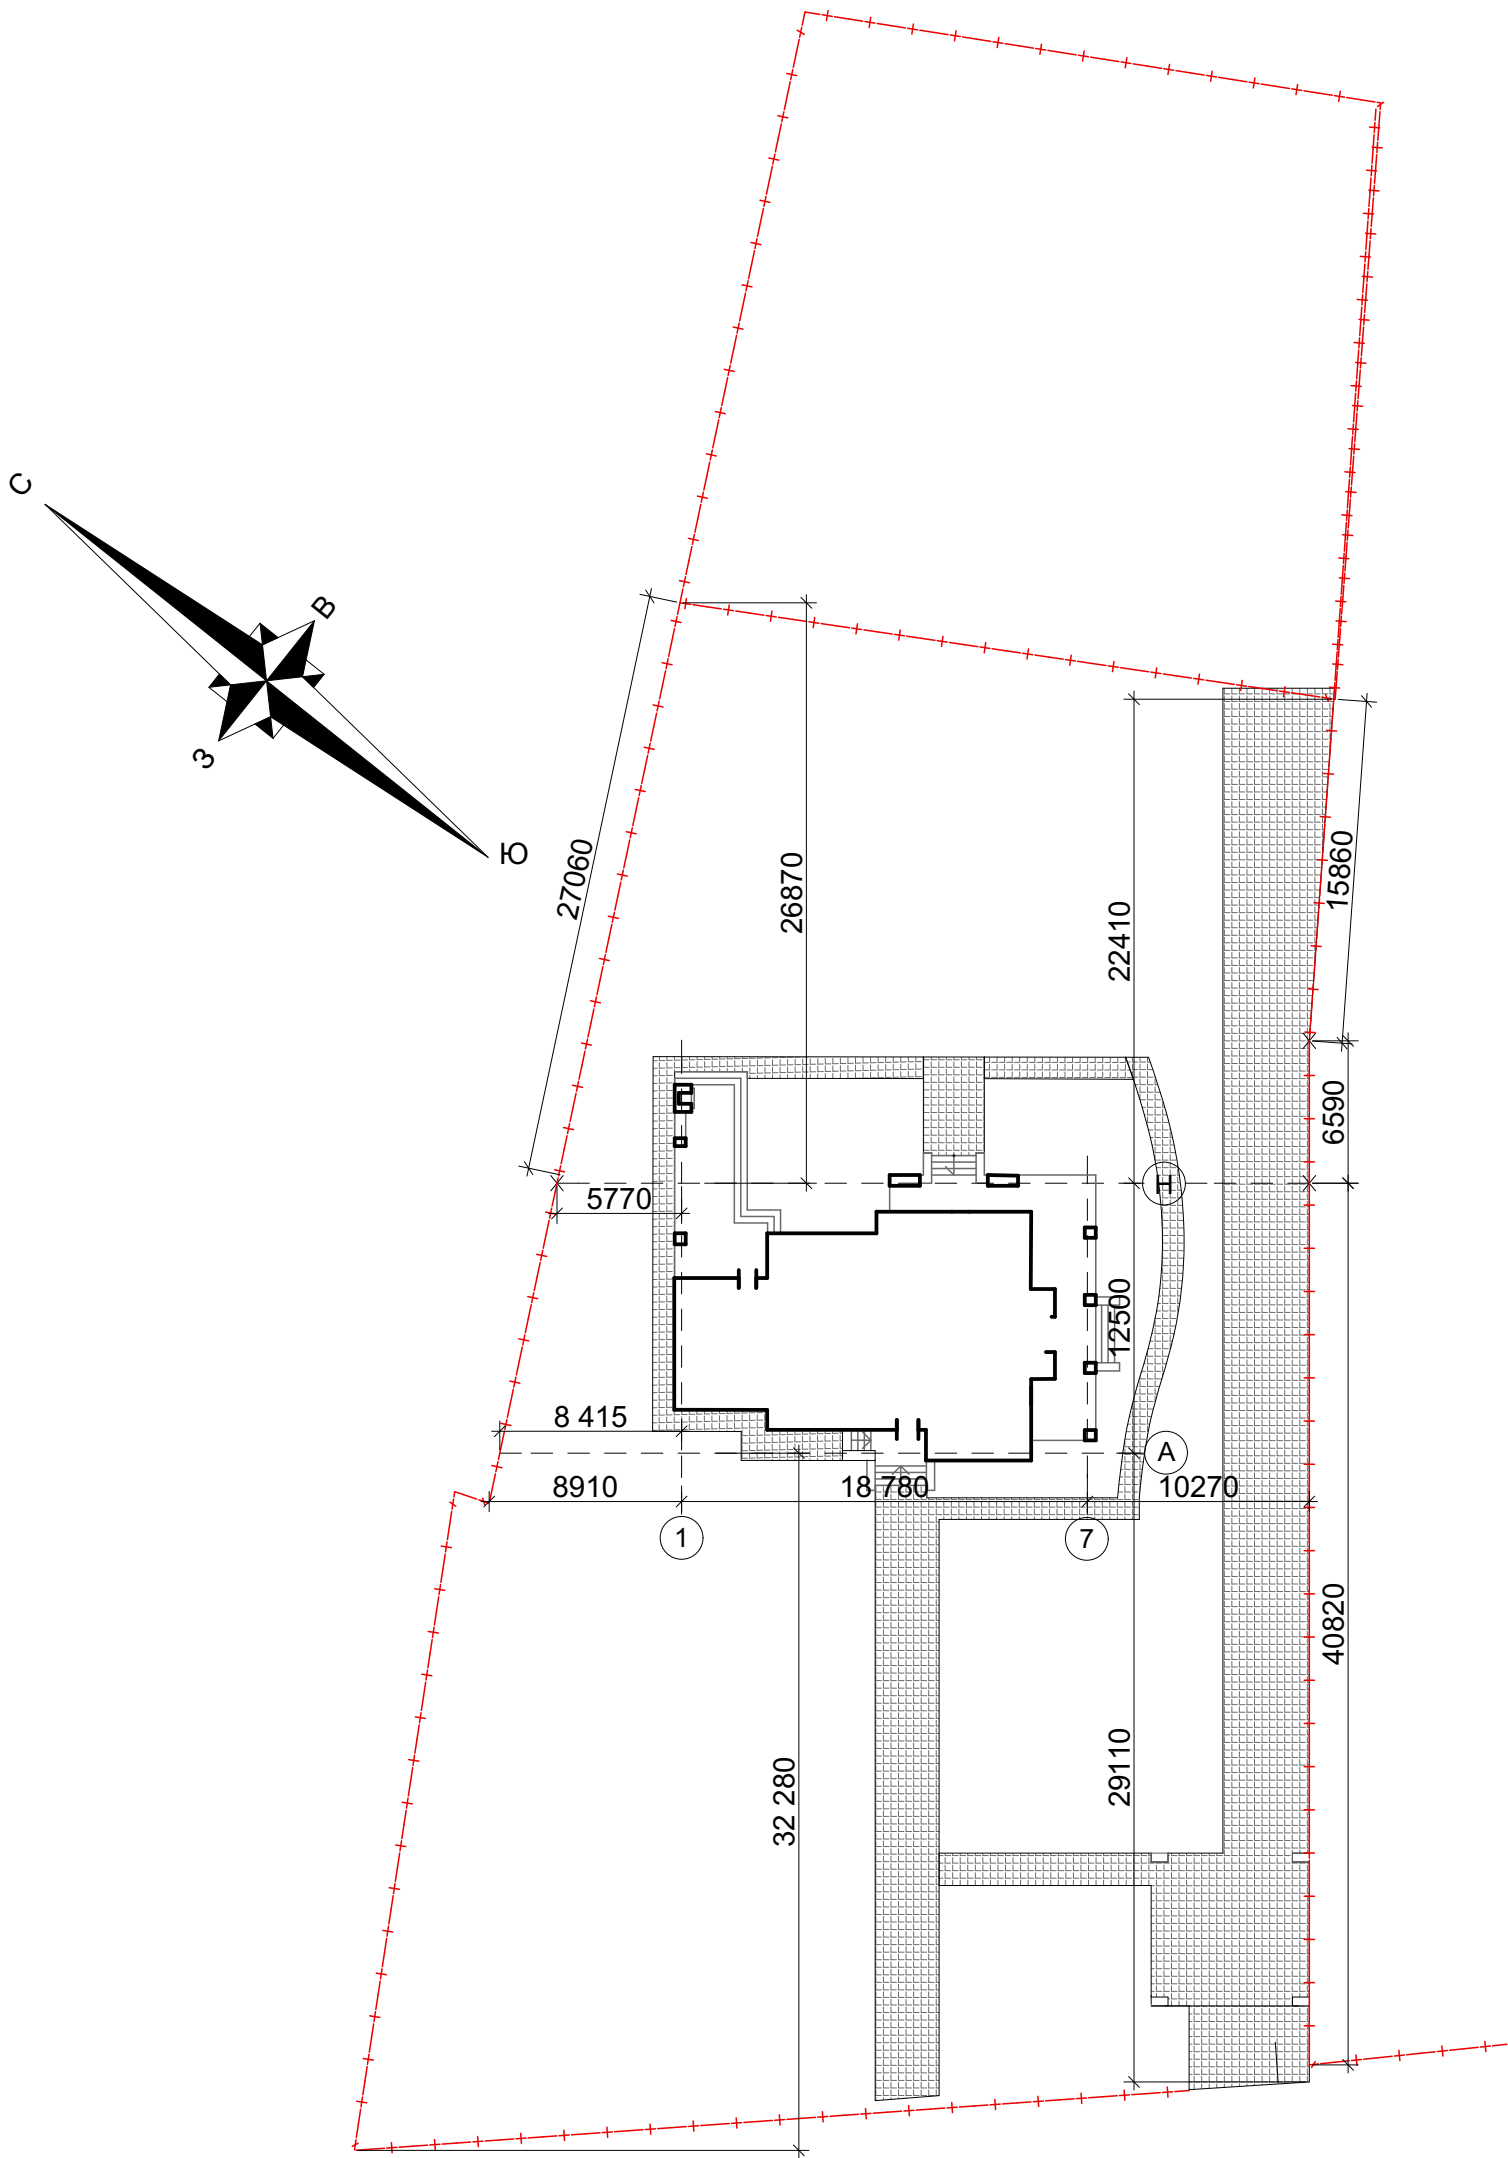


Примечания:
1. Ось 7 параллельна линии забора.

Изм.	Кол.уч.	Лист	№док.	Подпис	Дата				
ГАП						Индивидуальный жилой дом		Стадия	Лист
Вед. архит.								РП	5
Разработал						План привязки осей дома к генплану участка			
Проверил									

Примечания:

- 1. За условную отметку ±0.000 принято уровень чистого пола первого этажа, которая равна абсолютной отметке 100,65.
- 2. Данный лист рассматривать вместе с маркировочными планами , разрезами и фасадами АР-№ 6-16.
- 3. В экспликации помещений площадь террас умножено на понижающий коэффициент согласно ДБН В.2.2-15-2005.
- 4. Общие данные см. лист. АР-№1
- 5. Размеры и площадь помещений указана без учета внутренней отделки.
- 6. Устройство вентканалов см. лист. АР-18.
- 7. Устройство перемычек см. раздел КС
- 8. Устройство входных групп и террасы см. лист КС
- 9. Всю площадь фасадов утеплить минеральной ватой 100мм с отм.-0.150 до кровли.
- 10. Фундамент и цоколь утеплить ЕППС -50мм.
- 11. Марка кирпича должна быть не менее М100.
- 12. Для кладки внутренних кирпичных стен использ. раствор М10. Для внешних - М25.
- 13. Керамоблоки заключать согласно технологии на теплый клей.
- 14. Внешние кирпичные несущие конструкции, армировать сеткой Ф4 ВР1 через 3-4 ряда.
- 15. Перед нанесением гипсовой штукатурки Knauf MP75, на кирпичную и поверхность керамоблока нанести грунтовку Grundiemittel. На бетонную поверхность - грунтовку Betokontakt.
- 16. Спецификацию проемов см. л. АР-21, 22
- 17. Декоративная стенка из керам. кирпича для дальнейшего устройства лежанки печи. Архитектуру камина и стенки камина и гриля, на террасе, согласовать с архитектором.
- 18. Низ каналов 1 этажа на отм. 2,560.


План 1-го этажа
М 1:100

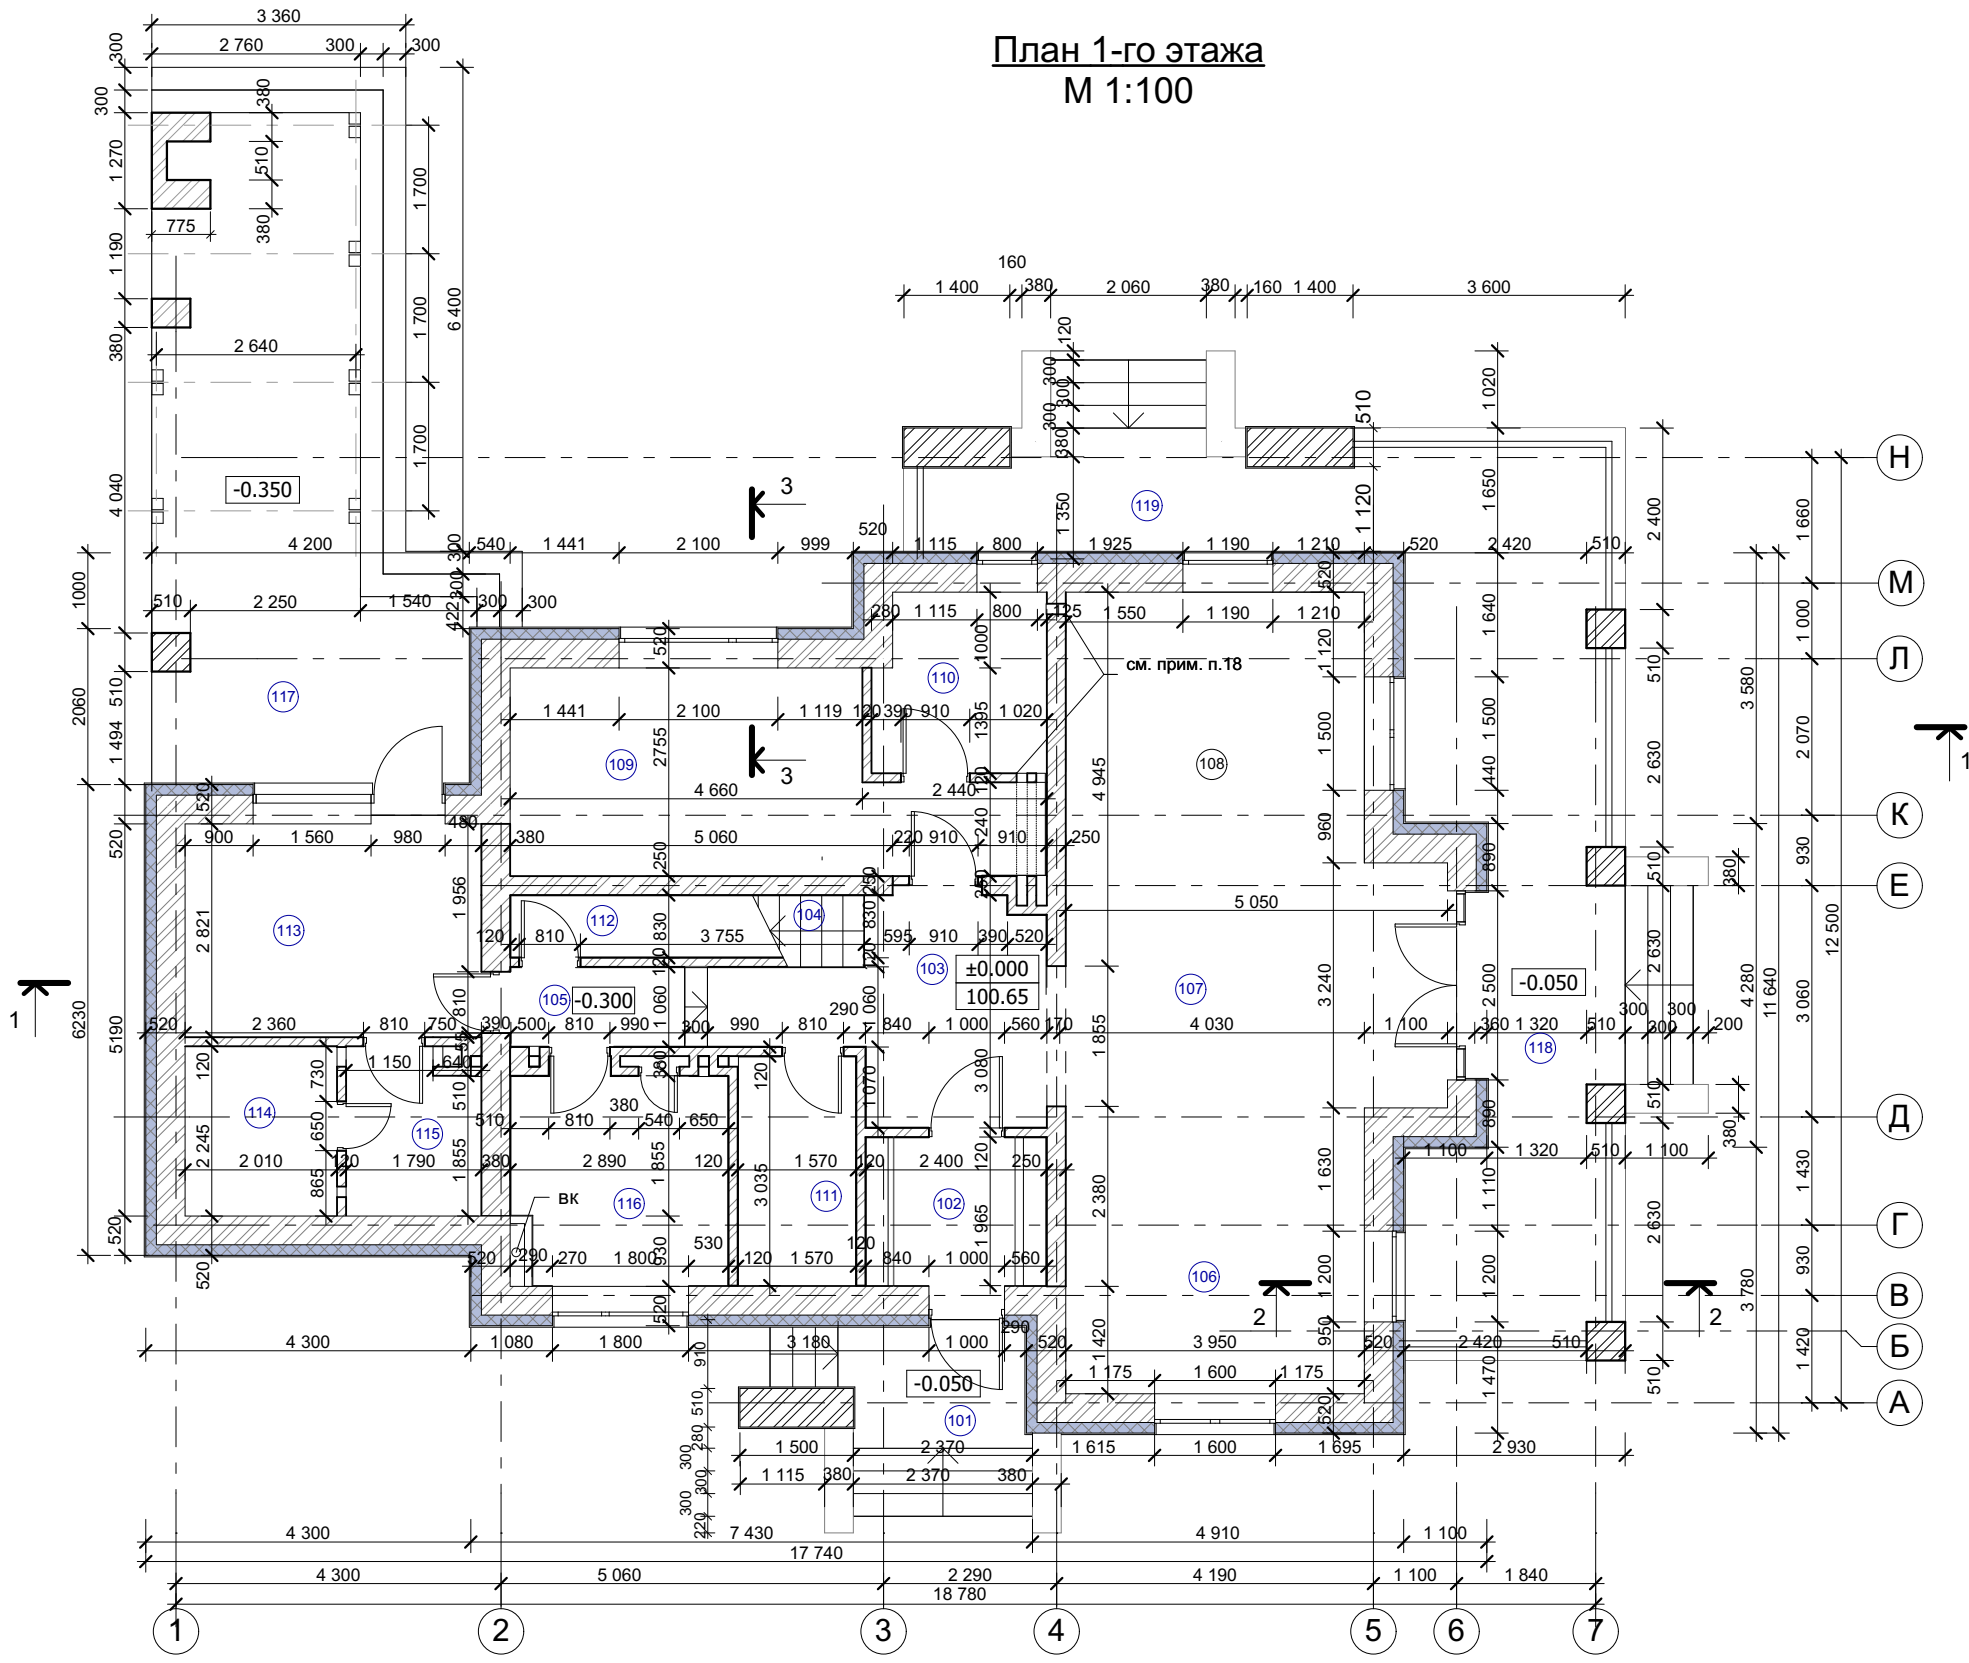

Узел Д


Условные обозначения:

- Керамоблок (внешняя стена)
- Зона усиленного армирования

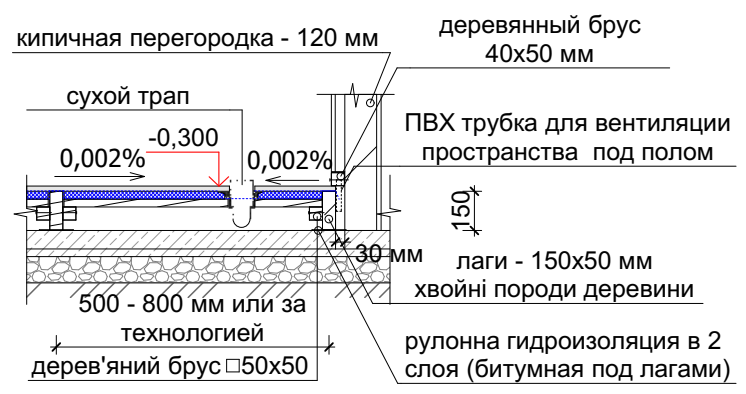

Изм.	Кол.уч.	Лист	Недок.	Подпис	Дата				
ГАП						Индивидуальный жилой дом	Стадия	Лист	Листов
Вед. архит.							РП	6	
Разработал						Кладочный план 1-го этажа.			
Проверил						М 1:100			

План 2-го этажа
М 1:100

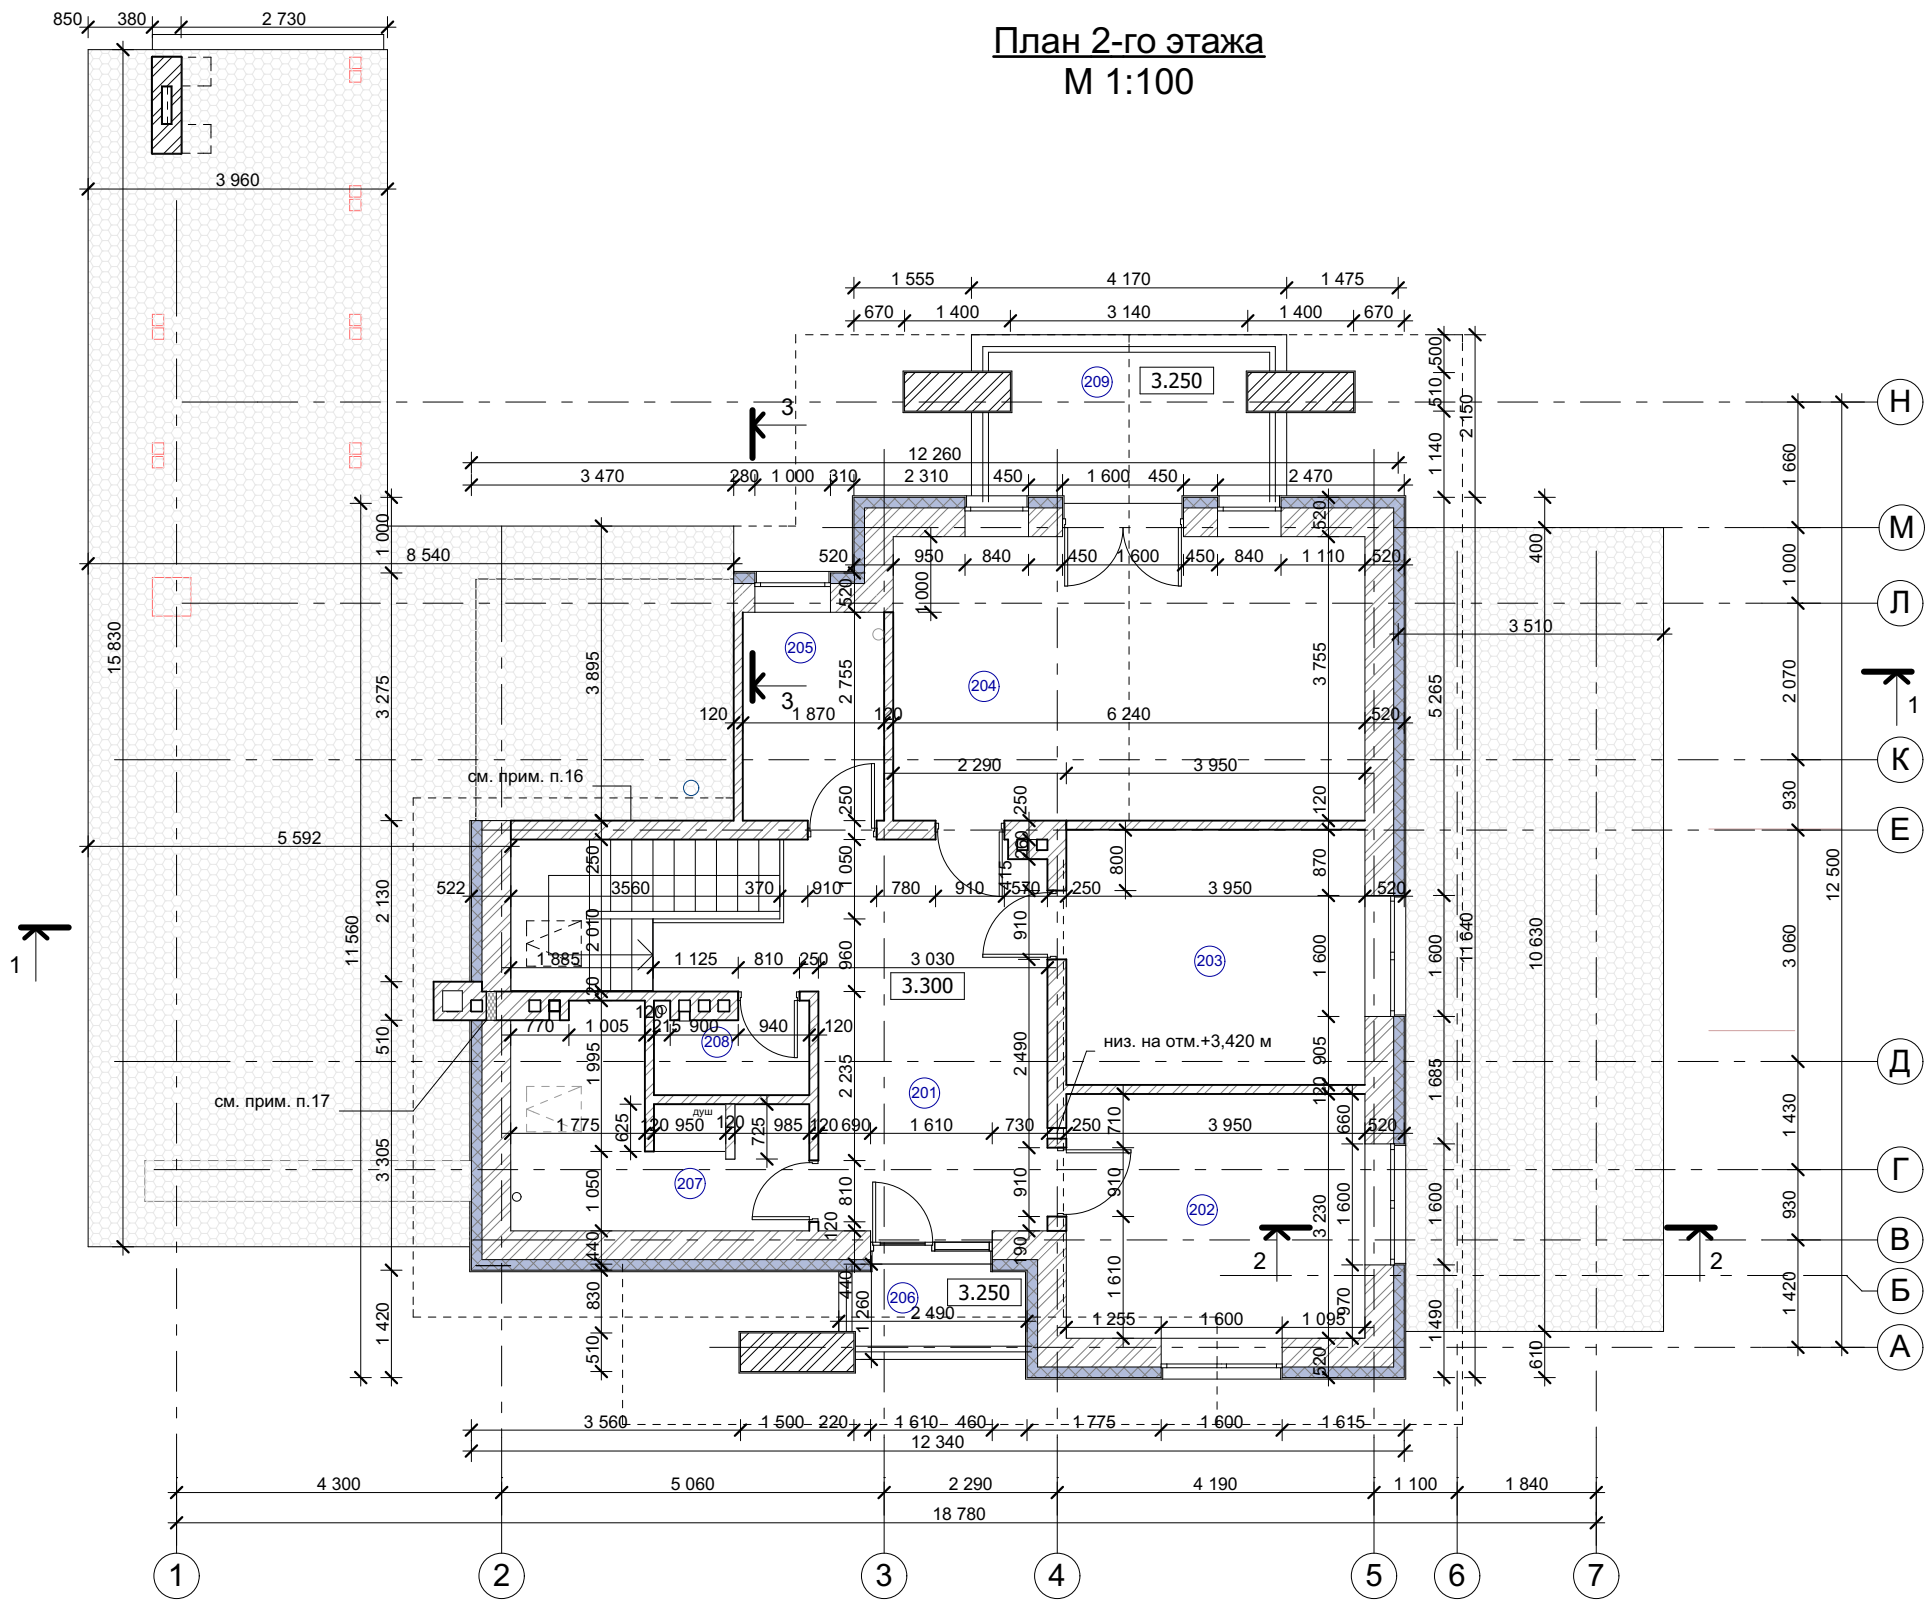

Условные обозначения:



-Керамические блоки



- Зона усиленного армирования


Примечания:

1. За условную отметку ± 0.000 принято уровень чистого пола первого этажа, которая равна абсолютной отметке 100,65.
2. Данный лист рассматривать вместе с маркировочными планами , разрезами и фасадами АР-№ 6-16.
3. В экспликации помещений площадь террас умножено на понижающий коэффициент согласно ДБН В.2.2-15-2005.
4. Общие данные см. лист. АР-№1
5. Размеры и площадь помещений указана без учета внутренней отделки.
6. Устройство вентканалов см. лист. АР-18.
7. Устройство перемычек см. раздел КС
8. Устройство входных групп и террасы см. лист КС
9. Всю площадь фасадов утеплить минеральной ватой 100мм с отм.-0.150 до кровли.
10. Марка кирпича должна быть не менее М100.
11. Для кладки внутренних кирпичных стен использ. раствор М10. Для внешних - М25.
12. Керамоблоки заключать согласно технологии на теплый клей.
13. Внешние кирпичные несущие конструкции, армировать сеткой Ф4 ВР1 через 3-4 ряда.
14. Перед нанесением гипсовой штукатурки Knauf MP75, на кирпичную и поверхность керамоблока нанести грунтовку Grundiemittel. На бетонную поверхность - грунтовку Betokontakt.
15. Спецификацию проемов см. л. АР-21, 22.
16. Утепление ППС - 100 мм по всей стене.
17. Термовкладышей с ППС на отметке 4,200

Согласовано					
Взам. инв. №					
Подп. и дата					
Инв. № подл.					

Изм.	Кол.уч.	Лист	Недок.	Подпис	Дата				
ГАП						Индивидуальный жилой дом		Стадия	Лист
Вед. архит.								РП	7
Разработал						Кладочный план 2-го этажа. М 1:100			
Проверил									

План кровли
М 1:100

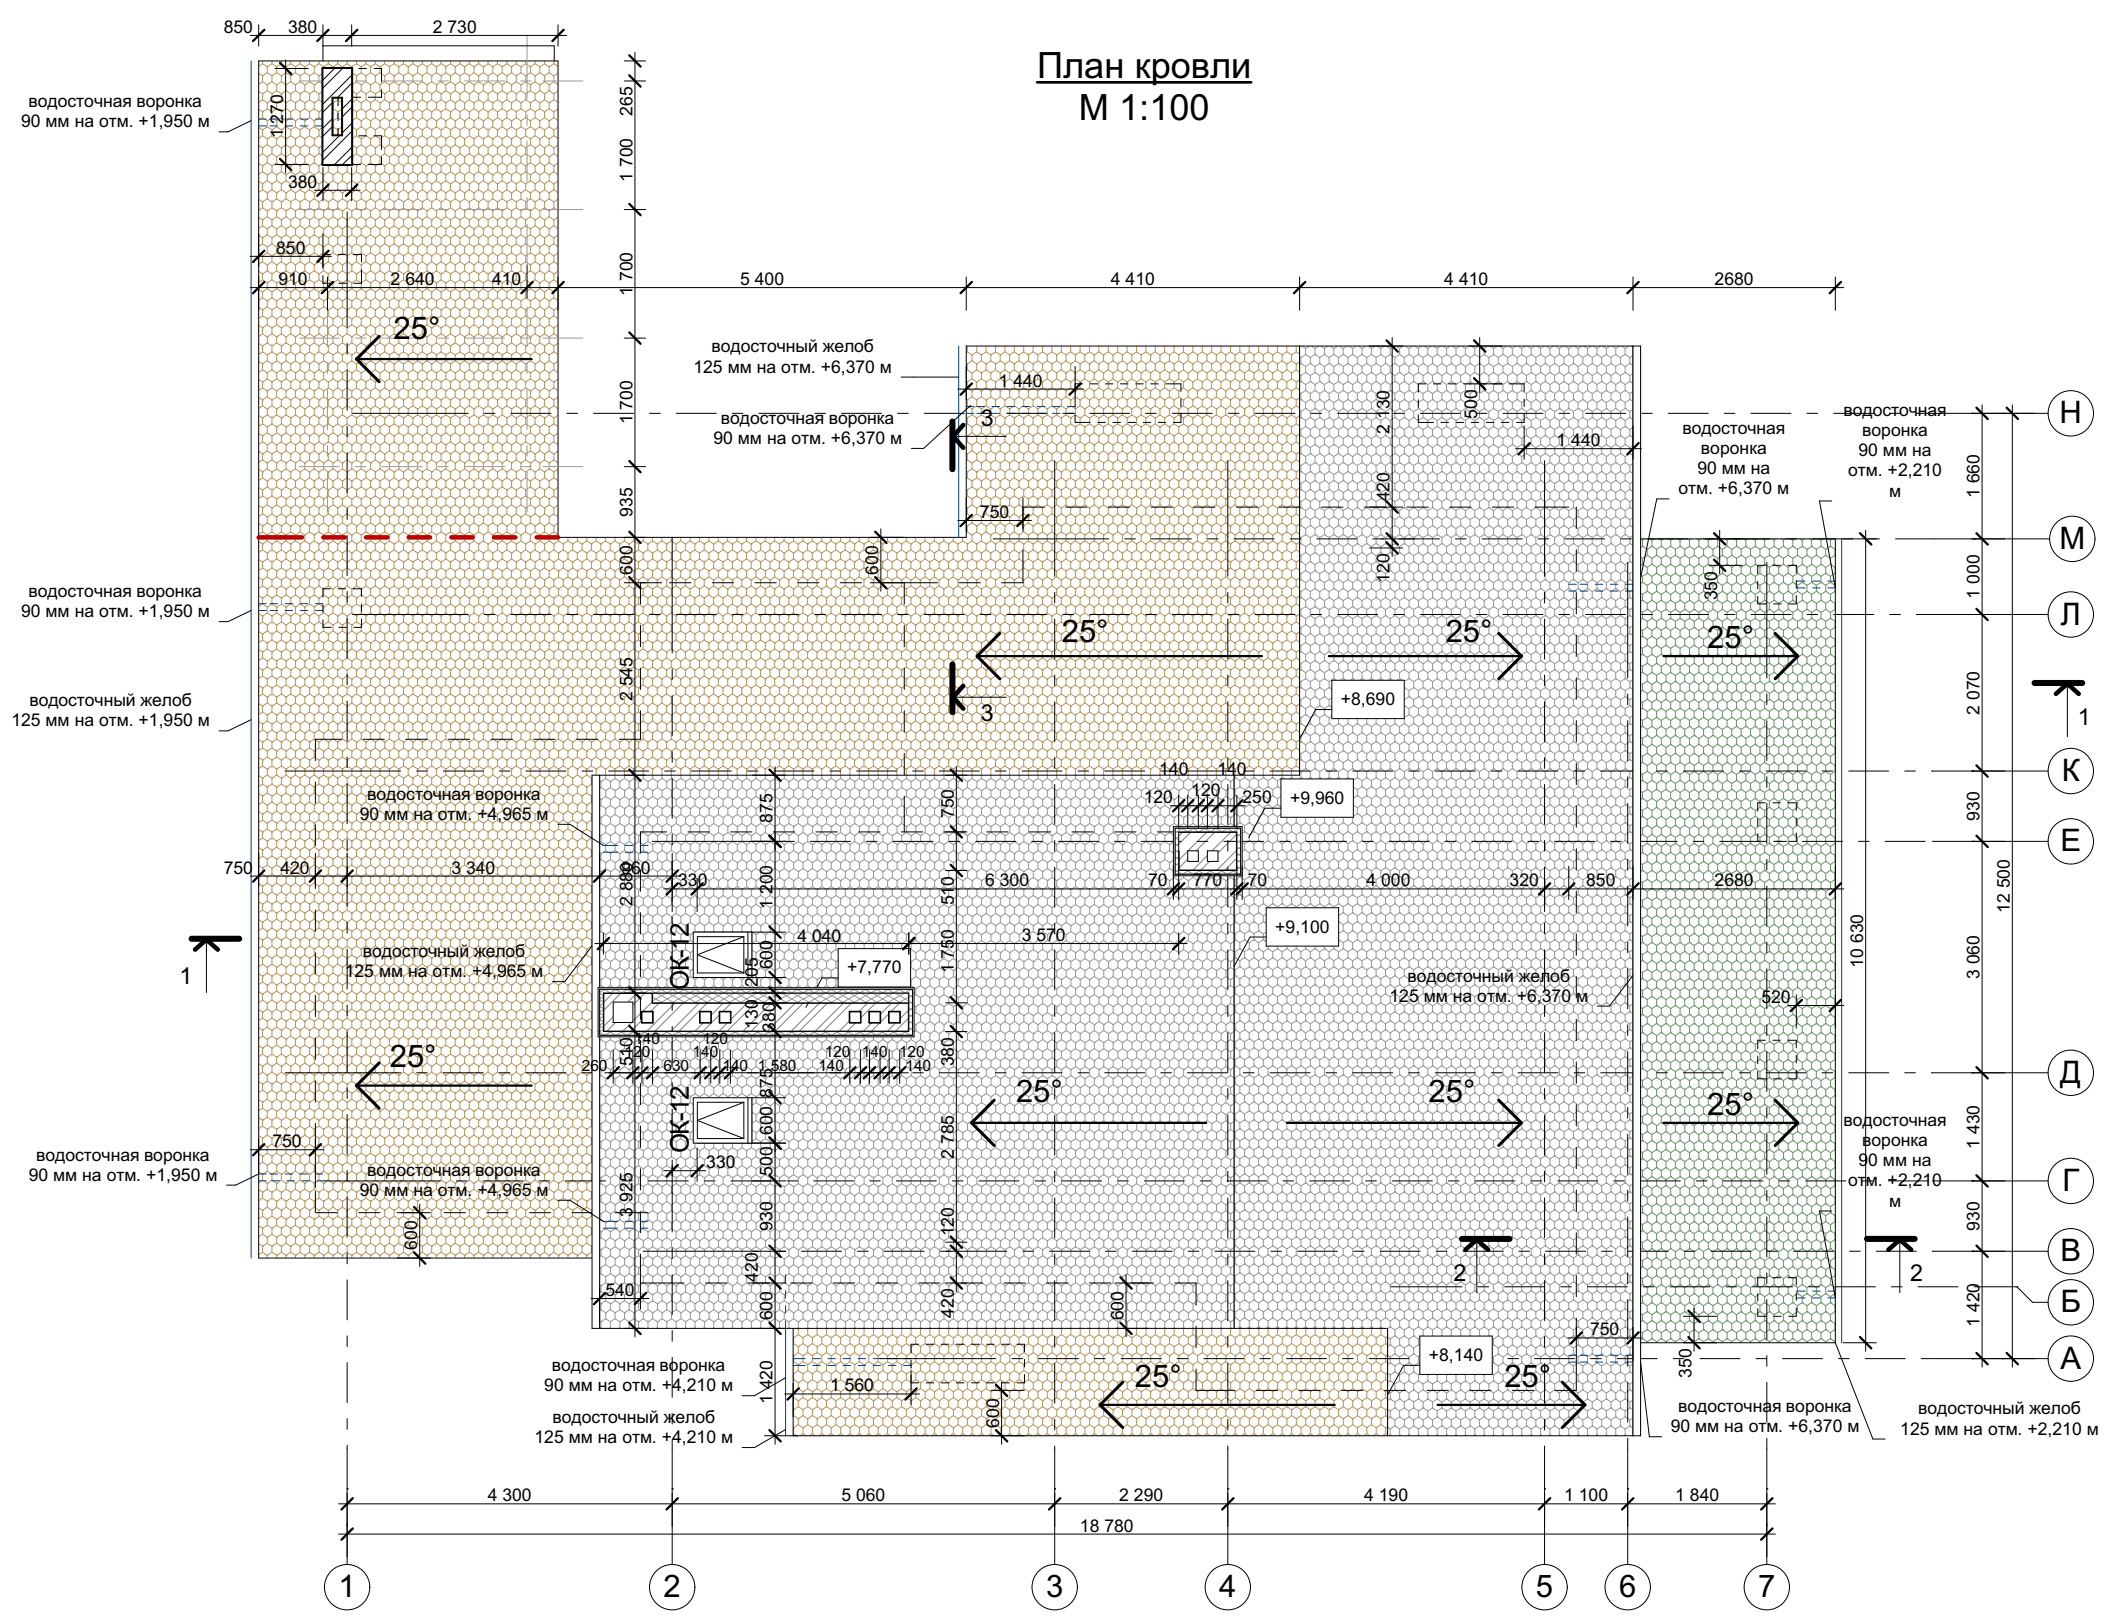

- Примечания:**
- 1. За условную отметку ±0.000 принято уровень чистого пола первого этажа, которая равна абсолютной отметке 100,65.
 - 2. Данный лист рассматривать вместе с маркировочными планами , разрезами и фасадами АР-№ 6-16.
 - 3. Устройство вентканалов см. лист. АР-18.
 - 4. Деревянные элементы антисептировать и обработать антипиренами.

Согласовано			
Взам. инв. №			
Подп. и дата			
Инв. № подл.			

Изм.	Кол.уч.	Лист	№ док.	Подпис	Дата				
						Индивидуальный жилой дом	Стадия	Лист	Листов
ГАП							РП	8	
Вед. архит.									
Разработал						План кровли. М 1:100			
Проверил									


Экспликация помещений 1-го этажа			
№ п/п	Наименование		площадь, кв.м
101	Терраса (4,1 кв.м)	0,3*	1,2
102	Тамбур		4,7
103	Хол с коридором		7,4
104	Лестница		2,4
105	Коридор		5,0
106	Гостевая		14,9
107	Столовая		16,4
108	Кухня		14,1
109	Гостевая спальня-кабинет		15,8
110	Санузел		5,3
111	Санузел		4,8
112	Холодная кладовая продуктов		1,5
113	Комната отдыха		11,0
114	Парная		4,5
115	Душловая		3,8
116	Котельная		8,0
117	Терраса (27,0 кв.м)	0,3*	8,1
118	Терраса (31,8 кв.м)	0,3*	9,5
119	Терраса (9,3 кв. м)	0,3*	2,8
			141,2 м²

* В экспликации наружных (летних) помещений площадь умножено на понижающий коэффициент 0,3 в соответствии с приложением В пункт В.2 ДБН В.2.2-15-2005 «Жилые дома. Основные положения».

Общая площадь 1-го этажа - 141,2 м²
Жилая 1-го этажа - 72,2 м²

Примечания:

1. За условную отметку ±0.000 принято уровень чистого пола первого этажа, которая равна абсолютной отметке 100,65.
2. Данный лист рассматривать вместе с маркировочными планами , разрезами и фасадами АР-№ 6-16.
3. В экспликации помещений площадь террас умножено на понижающий коэффициент согласно ДБН В.2.2-15-2005.
4. Общие данные см. лист. АР-№1
5. Размеры и площадь помещений указана без учета внутренней отделки.
6. Устройство вентканалов см. лист. АР-18.
7. Ведомость материалов см. лист АР-20.
8. Ведомость полов см. лист АР-17.
9. Спецификация заполнения оконных и дверных проемов см. лист АР-20, 21.

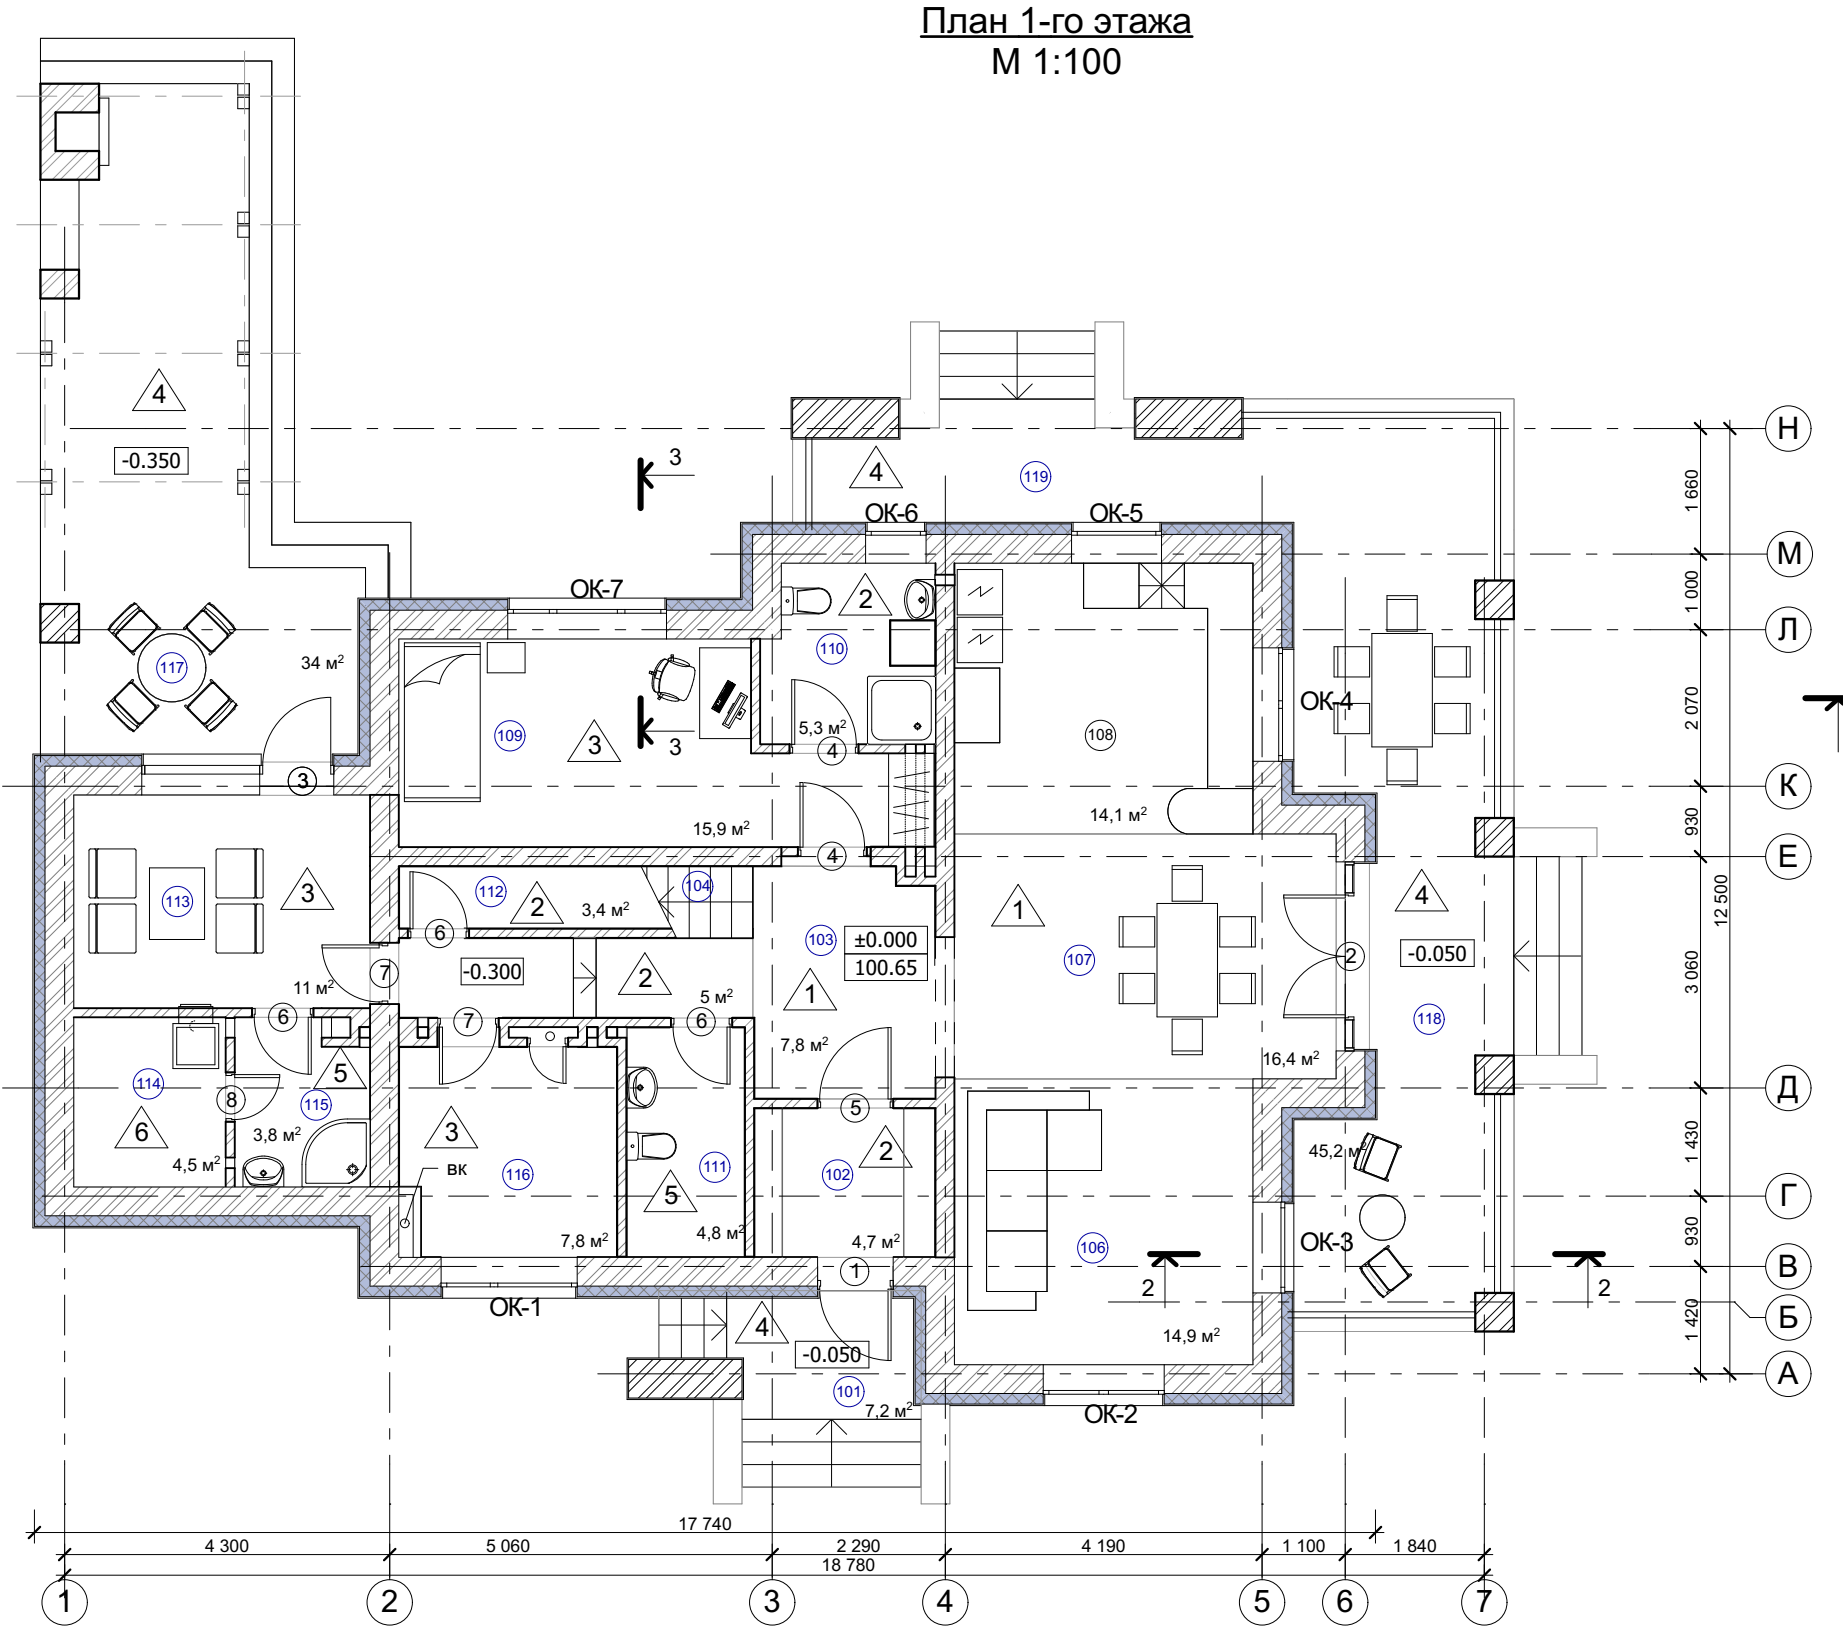

Условные обозначения:

- 103 - Номер помещения
- 2 - Тип дверного проема по ведомости проемов
- 1 - Тип дверного проема по ведомости проемов
- ОК-1 - Тип окон

Изм.	Кол.уч.	Лист	Недок.	Подпис	Дата				
ГАП						Индивидуальный жилой дом			
Вед. архит.									
Разработал						Маркировочный план 1-го этажа. М 1:100.			
Проверил									
						Стадия	Лист	Листов	
						РП	9		

Экспликация помещений 2-го этажа		
№ п/п	Наименование	площадь, кв. м
201	Хол	18,2
202	Спальня	12,7
203	Спальня	13,3
204	Спальня	23,4
205	Кладовая	5,2
206	Терраса (3,1 кв.м)	0,3* 0,9
207	Ванная комната	8,7
208	Санузел	2,3
209	Терраса (8,6 кв.м)	0,3* 2,6
		87,3 м²


* В экспликации наружных (летних) помещений площадь умножено на понижающий коэффициент 0,3 в соответствии с приложением В пункт В.2 ДБН В.2.2-15-2005 «Жилые дома. Основные положения».

Общая площадь 2-го этажа - 87,3 м²
Жилая 2-го этажа - 49,4 м²

Общая площадь 1-го и 2-го этажей - 228,5 м²
Жилая 1-го и 2-го этажей - 121,6 м²

Примечания:

1. За условную отметку ±0.000 принято уровень чистого пола первого этажа, которая равна абсолютной отметке 100,65.
2. Данный лист рассматривать вместе с маркировочными планами , разрезами и фасадами АР-№ 6-16.
3. В экспликации помещений площадь террас умножено на понижающий коэффициент согласно ДБН В.2.2-15-2005.
4. Общие данные см. лист. АР-№1
5. Размеры и площадь помещений указана без учета внутренней отделки.
6. Устройство вентканалов см. лист. АР-18.
7. Ведомость материалов см. лист АР-20.
8. Ведомость полов см. лист АР-17.
9. Спецификация заполнения оконных и дверных проемов см. лист АР-20, 21.

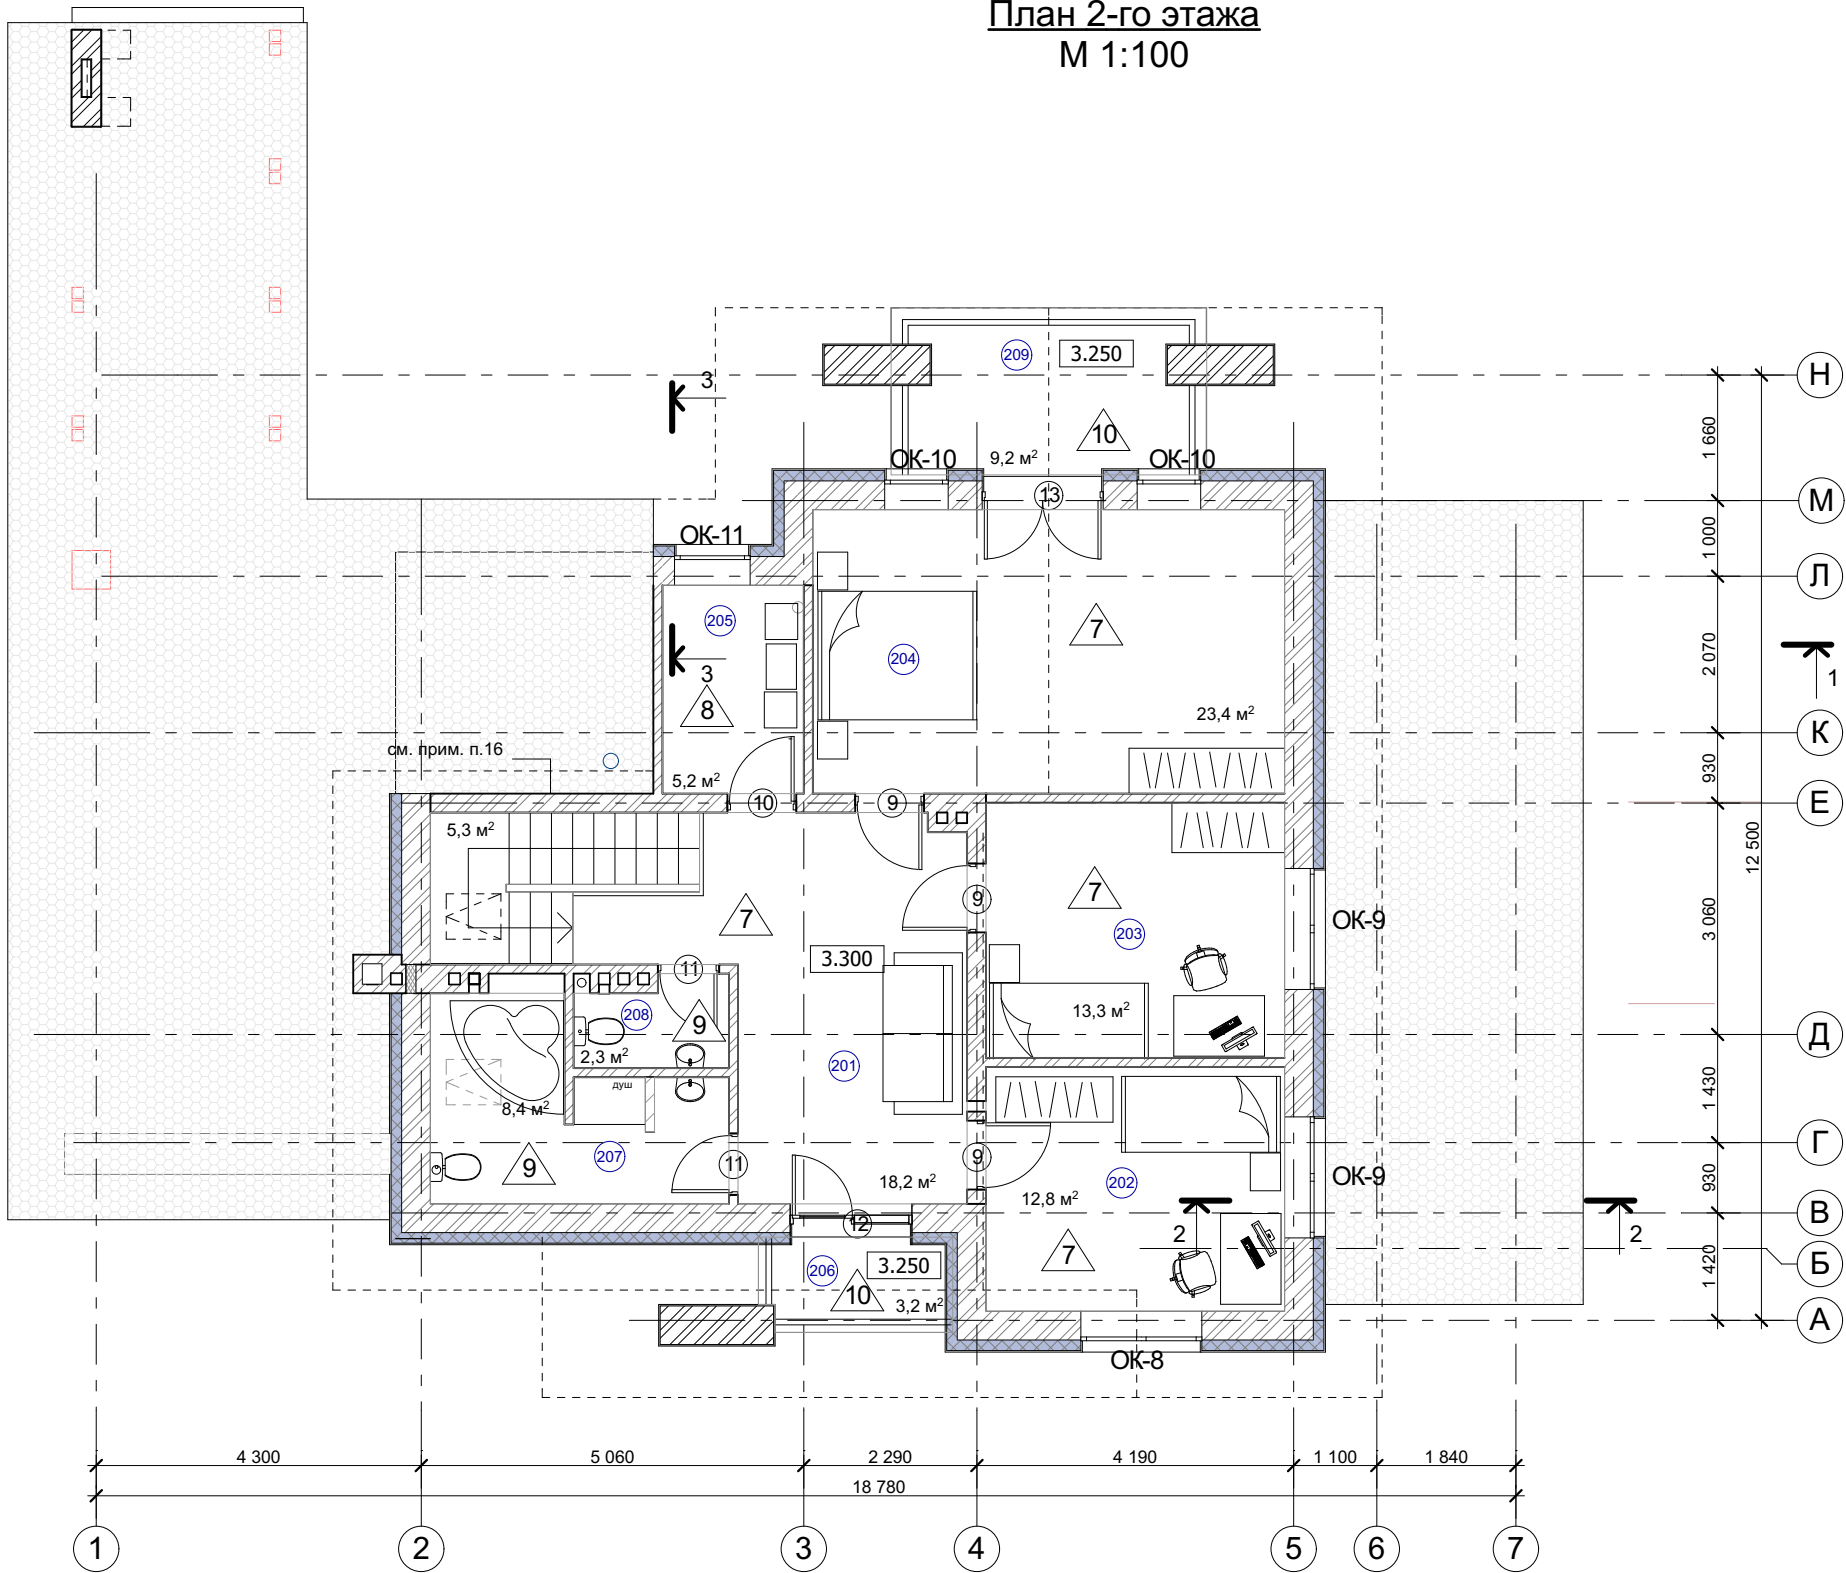

Условные обозначения:


- 203 -Номер помещения
- 2 -Тип дверного проема по ведомости проемов
- 1 -Тип дверного проема по ведомости проемов
- ОК-1 -Тип окон

Изм.	Кол.уч.	Лист	Недок.	Подпис	Дата			
ГАП						Индивидуальный жилой дом	Стадия	Лист
Вед. архит.							РП	10
Разработал						Маркировочный план 2-го этажа. М 1:100.		
Проверил								

Согласовано				
Взам. инв. №				
Подп. и дата				
Инв. № подл.				

			Согласовано			
Инв. № подл.	Подп. и дата	Взам. инв. №				

Разрез 2-2
М 1:60

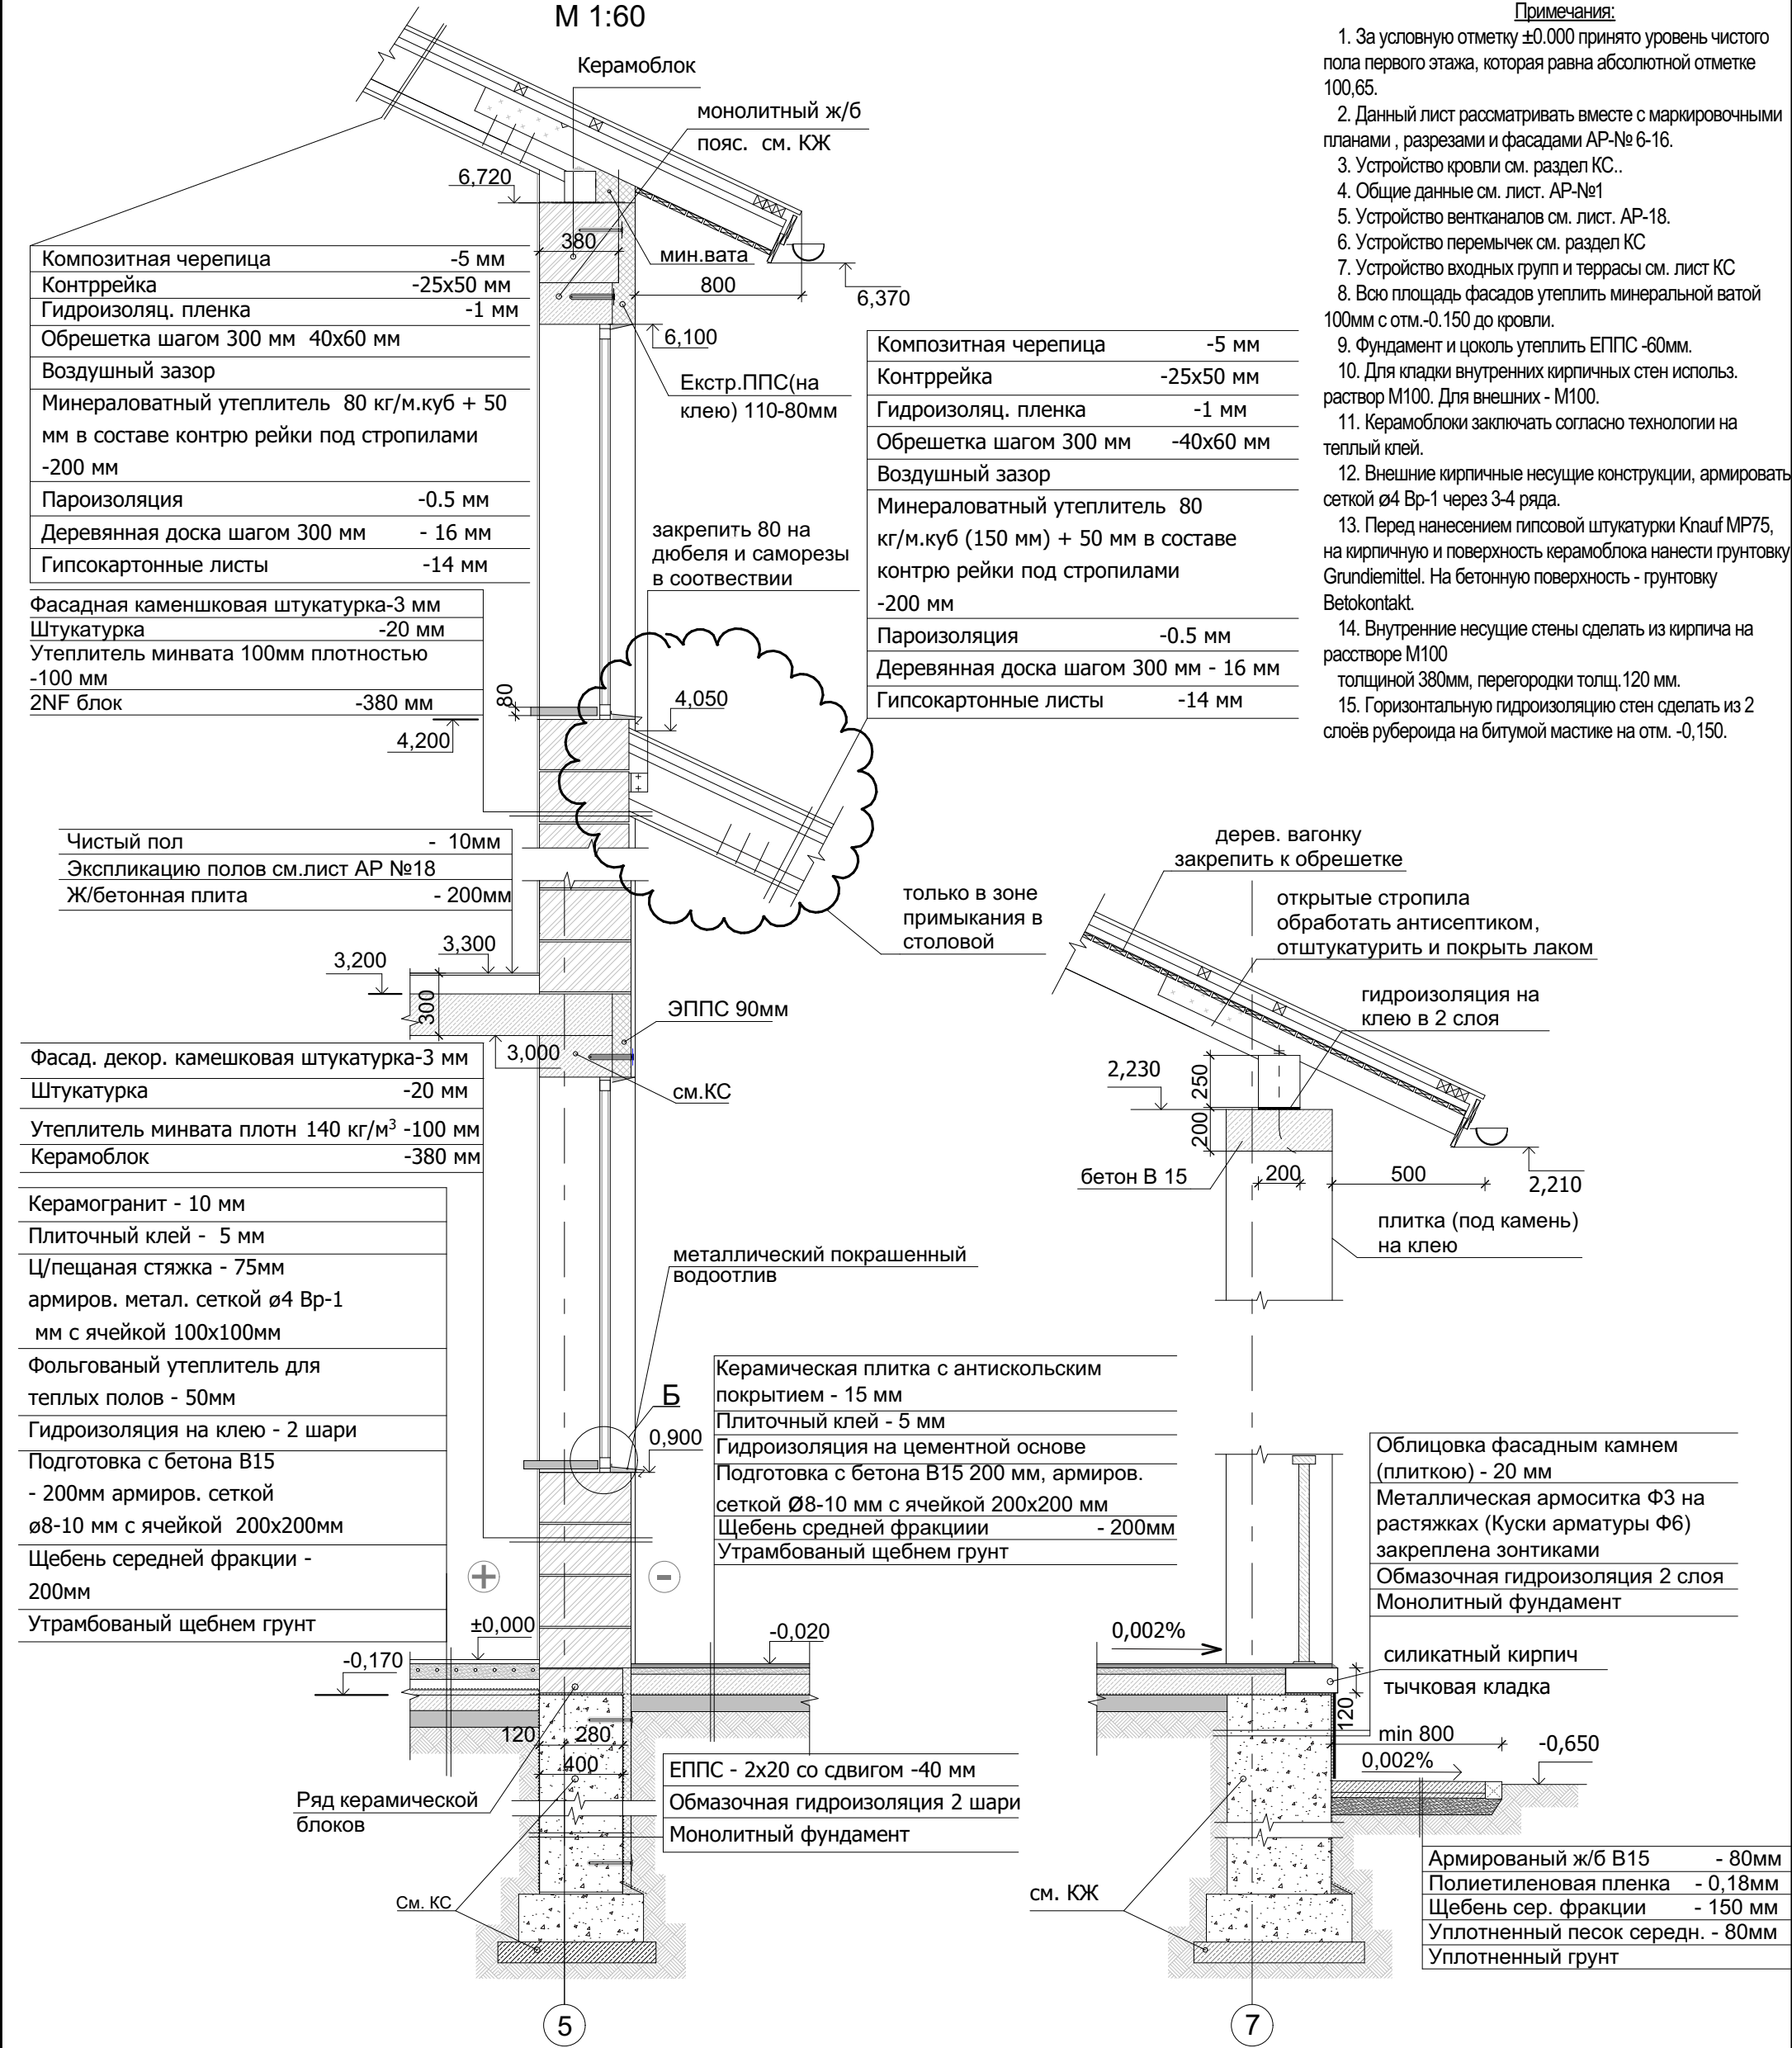


Изм.	Кол.уч.	Лист	№док.	Подпис	Дата			
ГАП						Индивидуальный жилой дом	Стадия	Лист
Вед. архит.							РП	12
Разработал								
Проверил						Разрез 2-2. М 1:60		

Разрез 3-3
М 1:50

3

Фасадная каменшковая штукатурка	-3 мм
Штукатурка	-20 мм
Утеплитель минвата плотн.140 кг/м³-100 мм	
2NF керамоблок	-380 мм


Керамогранит - 10 мм
Плиточный клей - 5 мм
Ц/песчаная стяжка - 75мм
армиров. метал. сеткой Ø4 Вр-1 с ячейкой 100х100мм
Фольгованный утеплитель для теплых полов - 50мм
Гидроизоляция на клею - 2 шари
Подготовка с бетона В15 - 200мм армиров. сеткой Ø8-10 мм с ячейкой 200х200мм
Щебень средней фракции - 200мм
Утрамбованный щебнем грунт

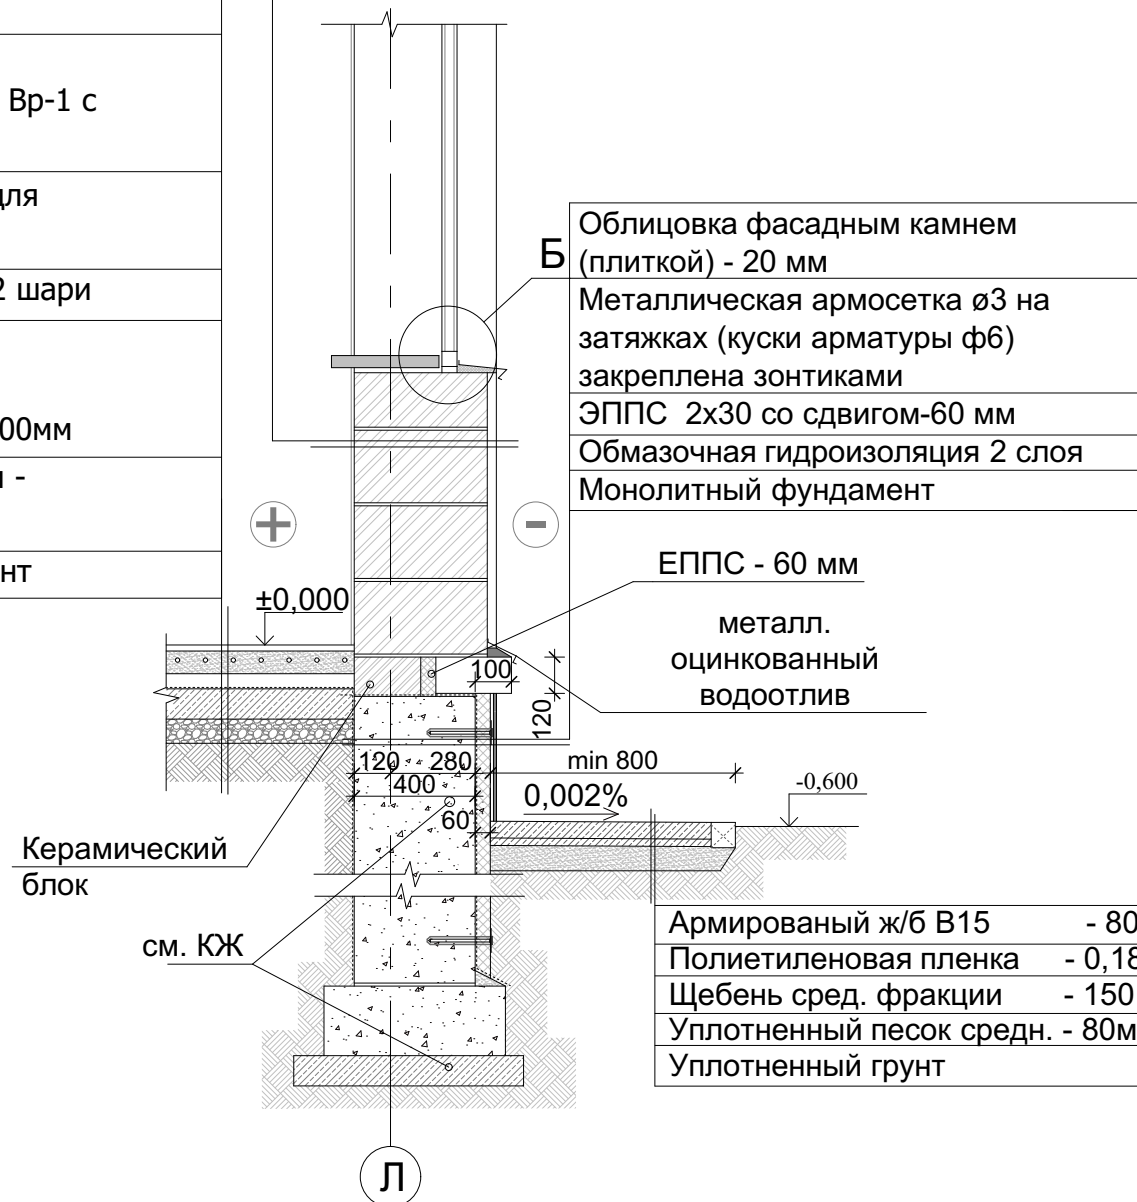

Примечания:

1. За условную отметку ± 0.000 принято уровень чистого пола первого этажа, которая равна абсолютной отметке 100,65.
2. Данный лист рассматривать вместе с маркировочными планами, разрезами и фасадами АР-№ 6-16.
3. Устройство кровли см. раздел КС..
4. Общие данные см. лист. АР-№1
5. Устройство вентканалов см. лист. АР-18.
6. Устройство перемычек см. раздел КС
7. Устройство входных групп и террасы см. лист КС
8. Всю площадь фасадов утеплить минеральной ватой 100мм с отм.-0.150 до кровли.
9. Фундамент и цоколь утеплить ЕППС -60мм.
10. Для кладки внутренних кирпичных стен использ. раствор М100. Для внешних - М100.
11. Керамоблоки заключать согласно технологии на теплый клей.
12. Внешние кирпичные несущие конструкции, армировать сеткой Ø4 Вр-1 через 3-4 ряда.
13. Перед нанесением гипсовой штукатурки Knauf MP75, на кирпичную и поверхность керамоблока нанести грунтовку Grundiemittel. На бетонную поверхность - грунтовку Betokontakt.
14. Внутренние несущие стены сделать из кирпича на растворе М100 толщиной 380мм, перегородки толщ. 120 мм.
15. Горизонтальную гидроизоляцию стен сделать из 2 слоёв рубероида на битумной мастике на отм. -0,150.

Узел Б

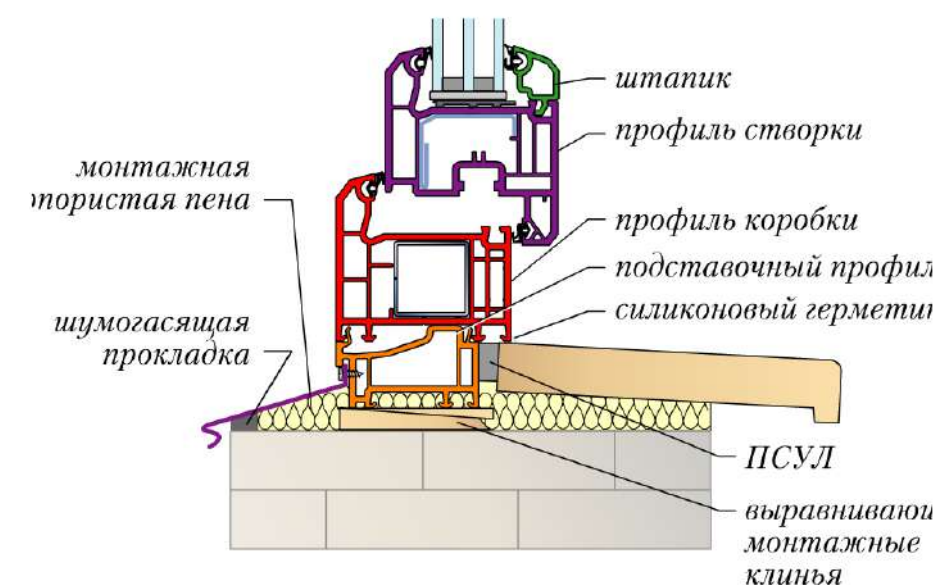

Изм.	Кол.уч.	Лист	Недок.	Подпис	Дата			
ГАП								
Вед. архит.								
Разработал								
Проверил								

Условные обозначения:



- фасадный камень (плитка)




- деревянная доска



- декоративная штукатурка



- бетон

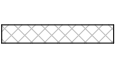


- ЭППС

Фасад 1-7
М 1:100

Композитная черепица	5 мм
Контррейка	25x50 мм
Гидроизоляц. пленка	1 мм
Обрешетка шагом 300 мм	40x60 мм
Воздушный зазор	
Минераловатный утеплитель 80 кг/м.куб (150 мм) + 50 мм в составе контррейки под стропилами	-200 мм
Пароизоляция	0.5 мм
Деревянная доска шагом 300 мм	16 мм
Гипсокартонные листы	14 мм

Фасадная декор. камешковая штукатурка	-3 мм
Штукатурка	-20 мм
Утеплитель минвата плотностью 140 кг/м³	-100 мм
2NF блок	-380 мм

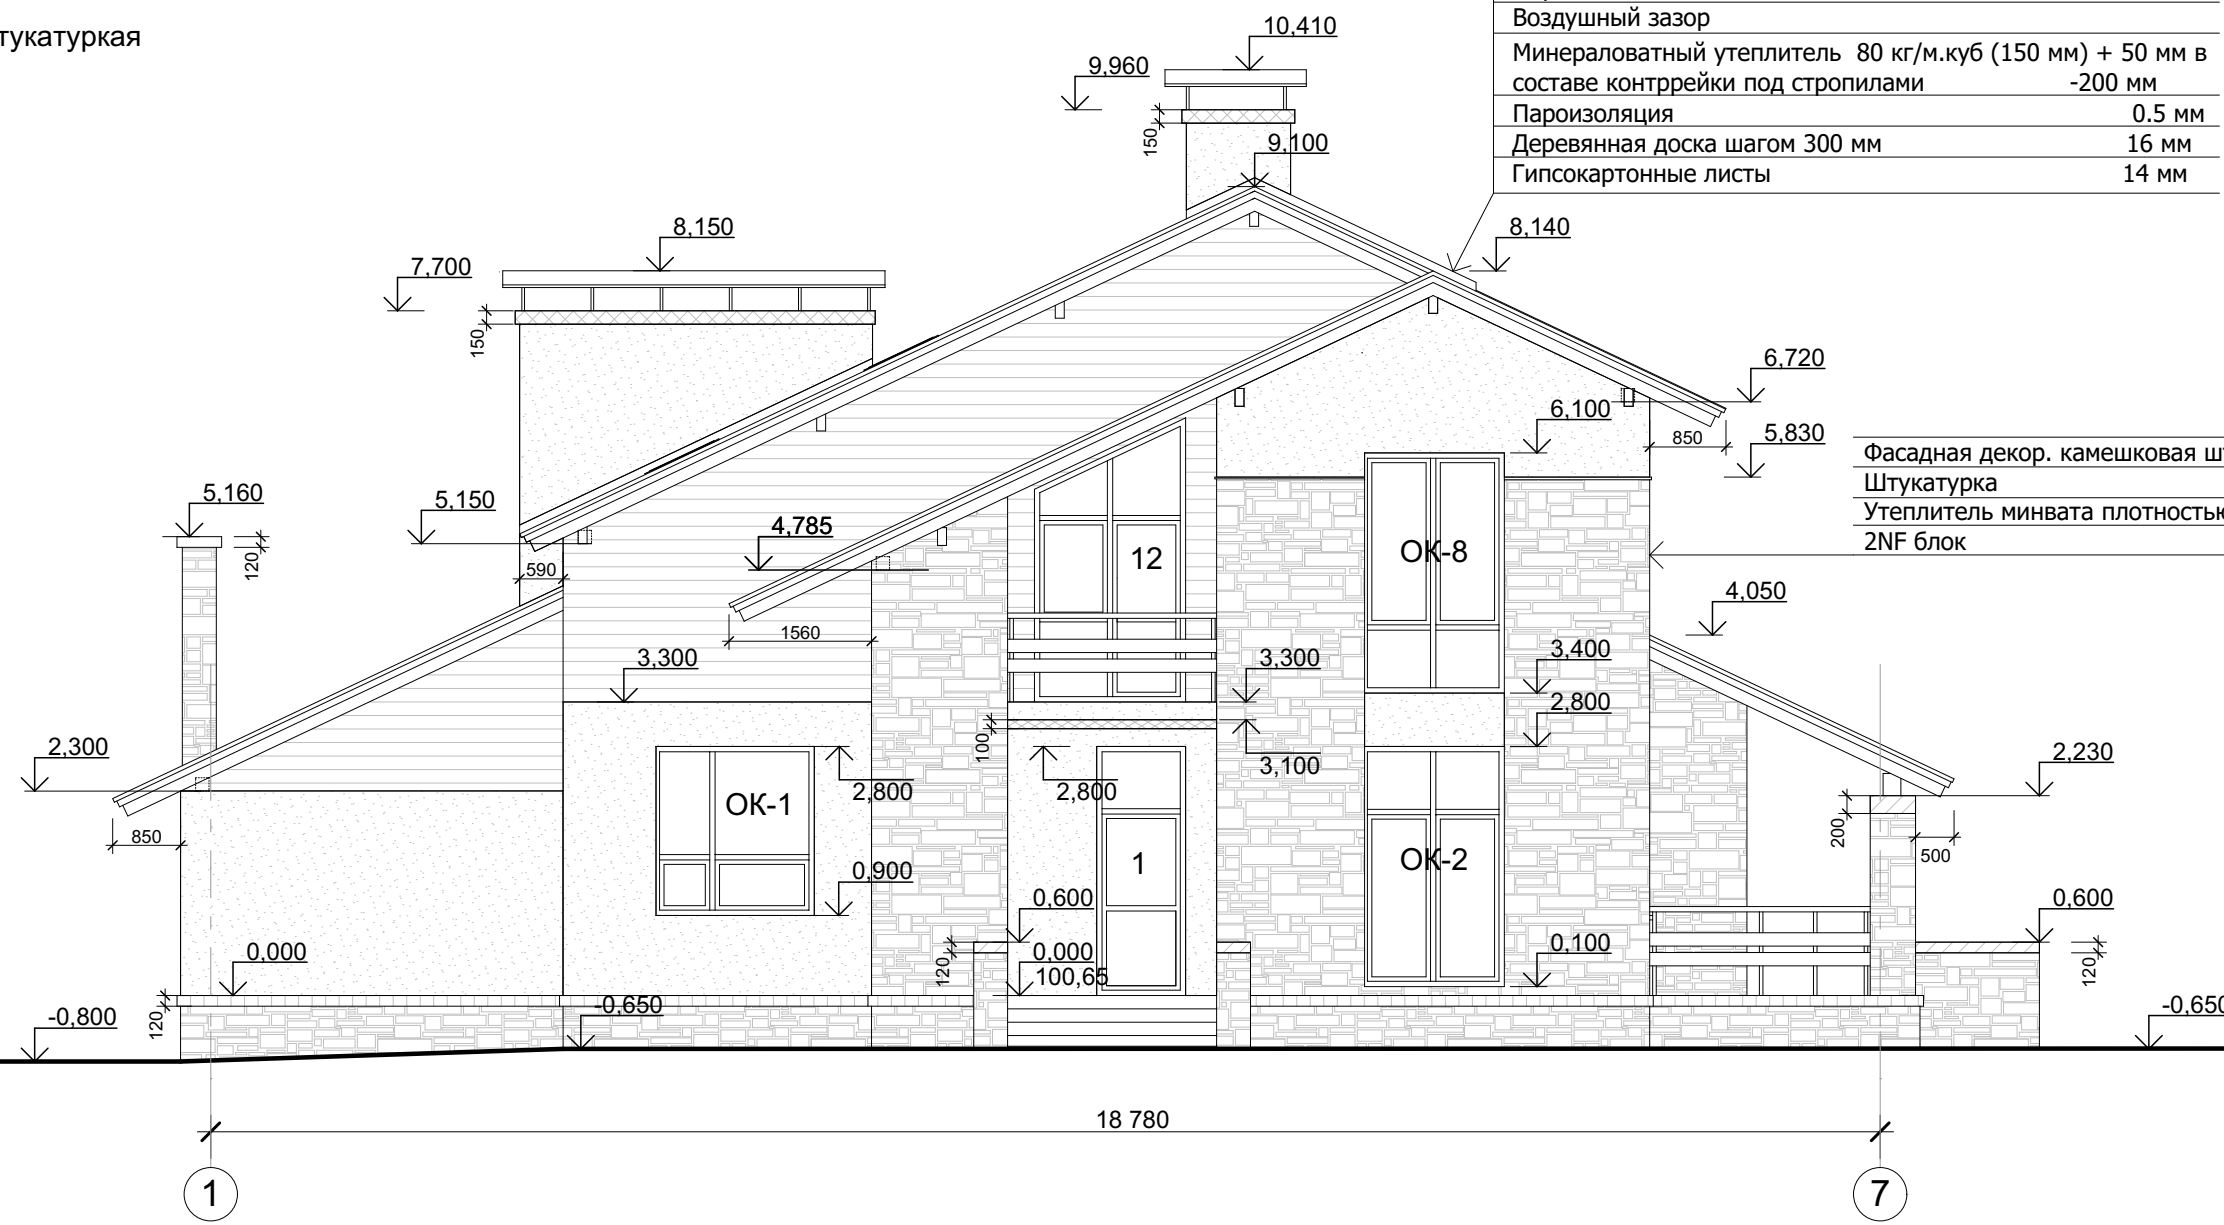

Примечание:

- Фасад облицован декоративной штукатуркой. Часть фасада облицована плиткой под кирпич, цоколь облицован керамогранитной плиткой.
- Колонны на террасе см. раздел КС. Декорированы деревом.
- Схемы элементов заполнения проемов см. лист АР 21, 22.
- Окна и двери - металлопластиковые с двухкамерным стеклопакетом коричневого цвета, с сопротивлением теплопроводности $R_q \min = 0,75 \text{ м}^2\text{K/Вт}$ и выше.
- Уличное освещение - фонари индивидуального изготовления.
- Пол на входной группе, ступенях выполнить из керамогранитной плитки.
- Деревянные элементы антисептировать и обработать антипиренами.
- Всю площадь фасадов утеплить минеральной каменной ватой 100мм с отм. -0,150 до кровли.
- Фундамент и цоколь утеплить ЭППС.
- Ограждение террас металлические.
- Данный лист рассматривать вместе с маркировочными планами , разрезами и фасадами АР-№ 6-16.


Изм.	Кол.уч.	Лист	№док.	Подпис	Дата				
ГАП						Индивидуальный жилой дом	Стадия	Лист	Листов
Вед. архит.							РП	14	
Разработал									
Проверил						Фасад 1-7. М 1:100			

Композитная черепица	5 мм
Контррейка	25х50 мм
Гидроизоляц. пленка	1 мм
Обрешетка шагом 300 мм	40х60 мм
Воздушный зазор	
Минераловатный утеплитель 80 кг/м.куб(150 мм) + 50 мм в составе контррейки под стропилами	-200 мм
Пароизоляция	0.5 мм
Деревянная доска шагом 300 мм	16 мм
Гипсокартонные листы	14 мм

Фасад А-Н
М 1:100

Условные обозначения:

	- фасадный камень (плитка)		- бетон
	- деревянная доска		- ЭППС
	- декоративная штукатурка		

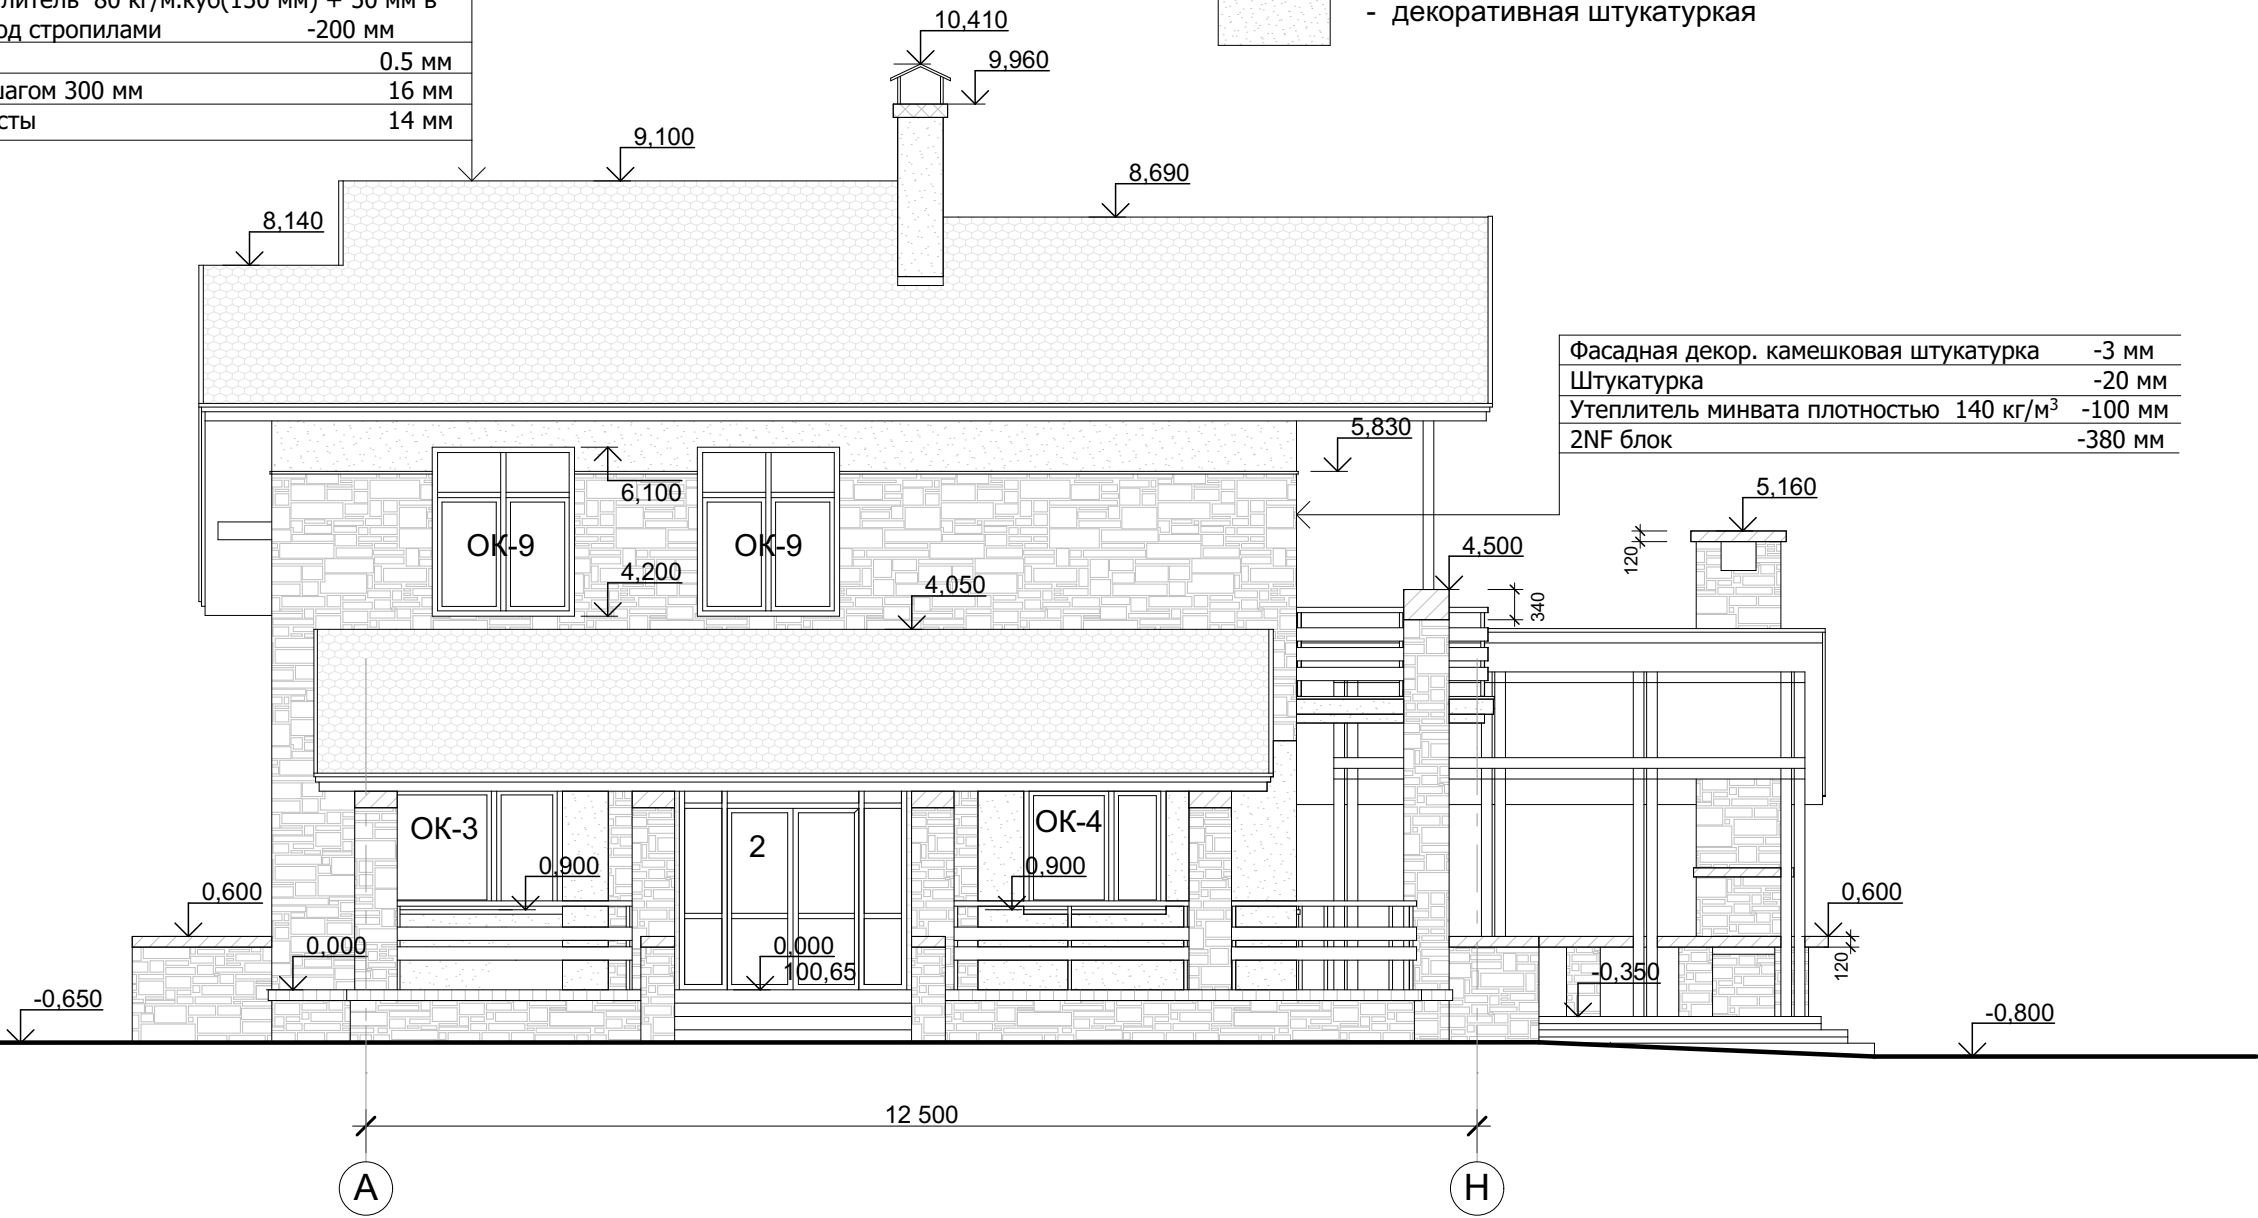

Примечание:


- 1. Фасад облицован декоративной штукатуркой. Часть фасада облицована плиткой под кирпич, цоколь облицован керамогранитной плиткой.
- 2. Колонны на террасе см. раздел КС. Декорированы деревом.
- 3. Схемы элементов заполнения проемов см. лист АР 21, 22.
- 4. Окна и двери - металлопластиковые с двухкамерным стеклопакетом коричневого цвета, с сопротивлением теплопроводности Rq min = 0,75 м2*К/Вт и выше.
- 5. Уличное освещение - фонари индивидуального изготовления.
- 6. Пол на входной группе, ступенях выполнить из керамогранитной плитки.
- 7. Деревянные элементы антисептировать и обработать антипиренами.
- 8. Всю площадь фасадов утеплить минеральной каменной ватой 100мм с отм. -0,150 до кровли.
- 9. Фундамент и цоколь утеплить ЭППС.
- 10. Ограждение террас металлические.
- 11. Данный лист рассматривать вместе с маркировочными планами , разрезами и фасадами АР-№ 6-16.

Изм.	Кол.уч.	Лист	№док.	Подпис	Дата				
ГАП						Индивидуальный жилой дом	Стадия	Лист	Листов
Вед. архит.							РП	15	
Разработал									
Проверил									
						Фасад А-Н. М 1:100			

Композитная черепица	5 мм
Контррейка	25х50 мм
Гидроизоляц. пленка	1 мм
Обрешетка шагом 300 мм	40х60 мм
Воздушный зазор	
Минераловатный утеплитель 80 кг/м.куб(150 мм) + 50 мм в составе контррейки под стропилами	-200 мм
Пароизоляция	0.5 мм
Деревянная доска шагом 300 мм	16 мм
Гипсокартонные листы	14 мм

Фасад Н-А
М 1:100

	- фасадный камень (плитка)		- бетон
	- деревянная доска		- ЭППС
	- декоративная штукатурка		

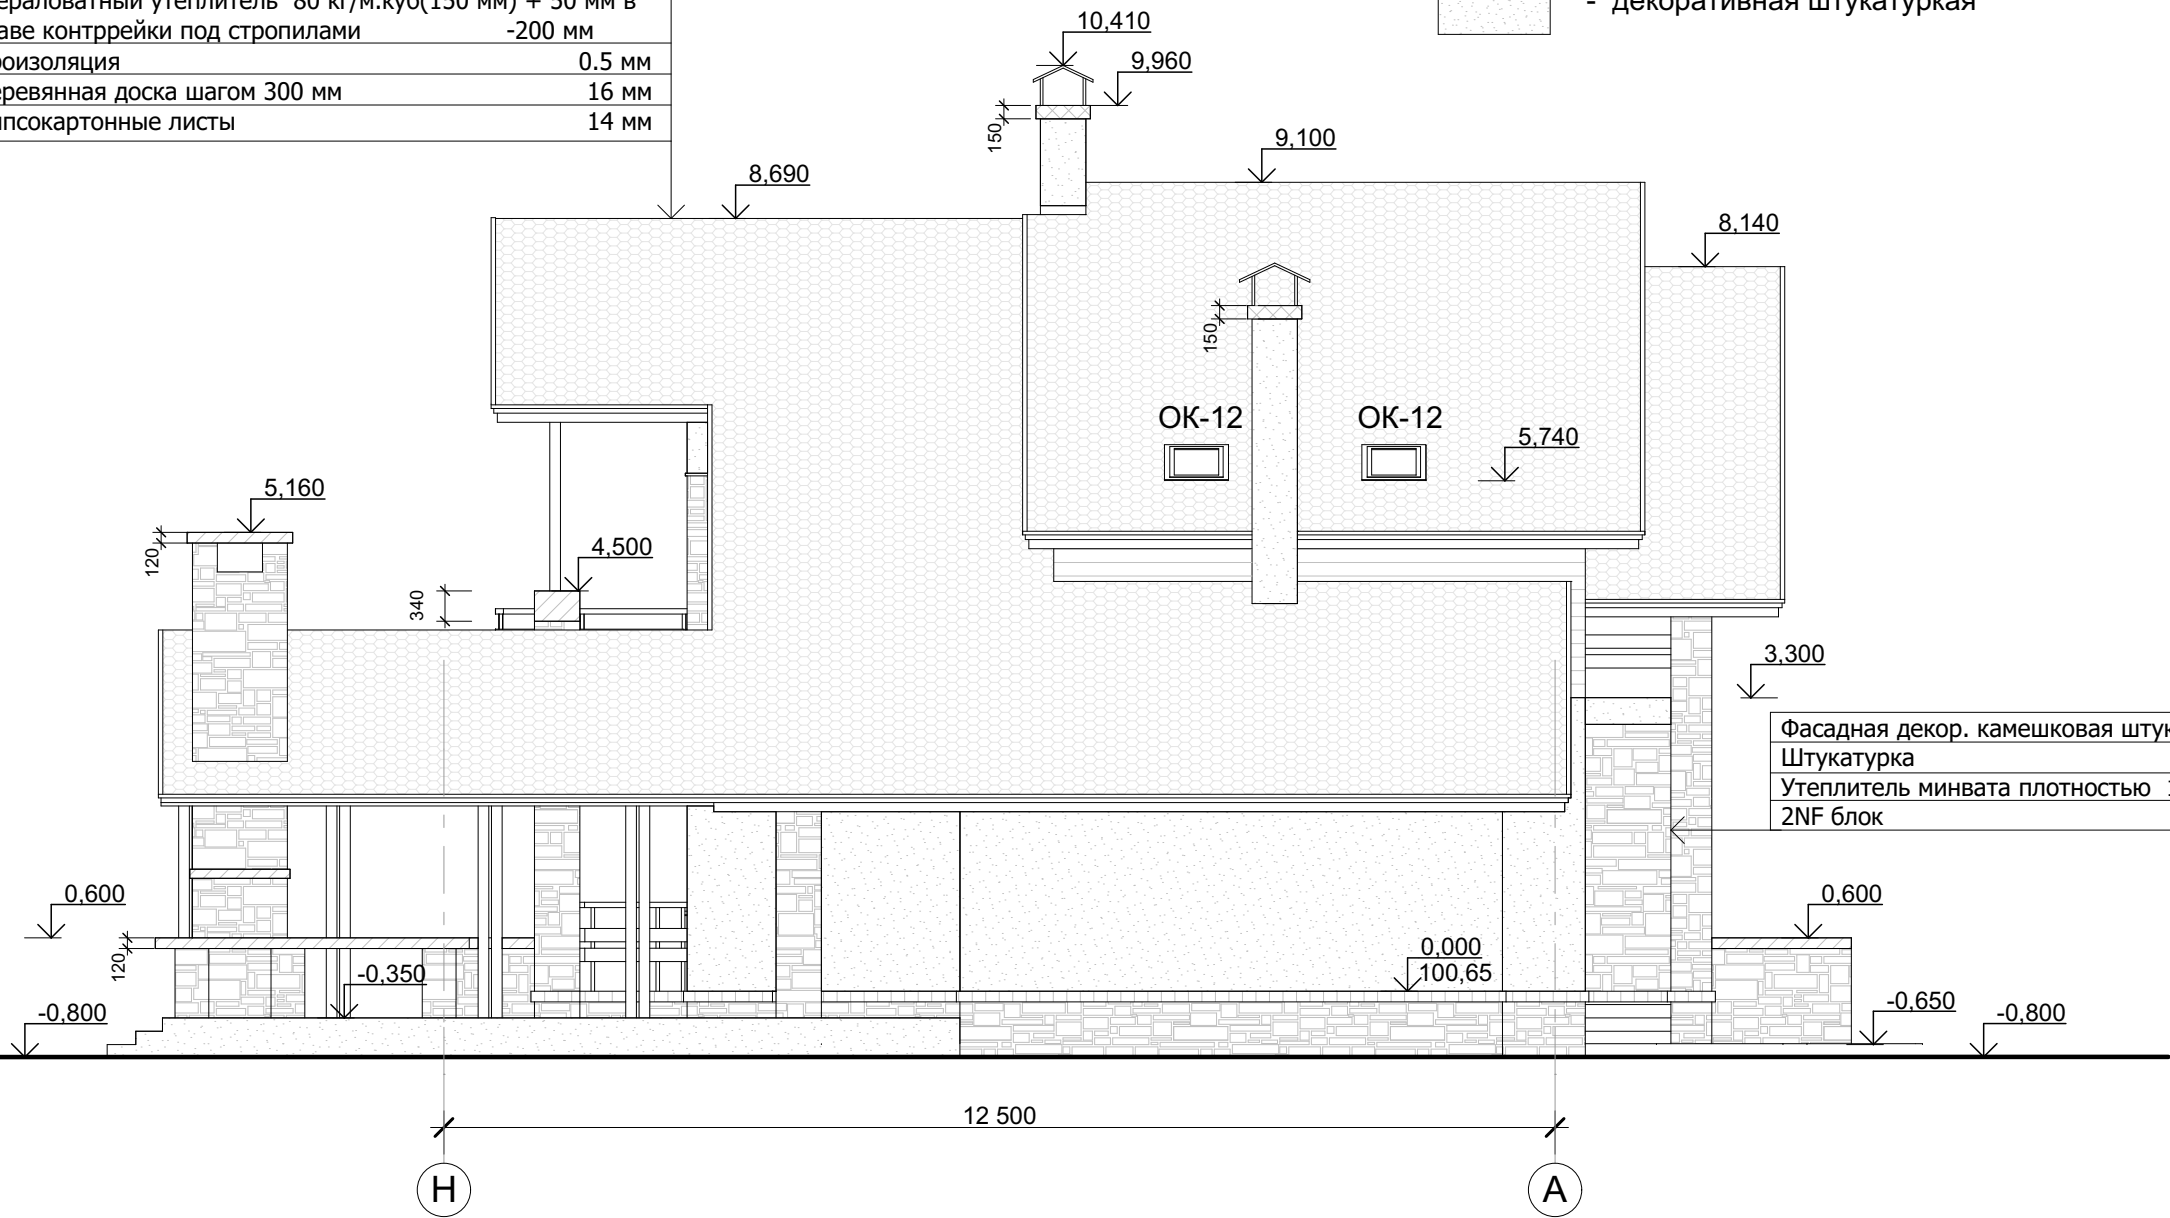


Фасадная декор. камешковая штукатурка	-3 мм
Штукатурка	-20 мм
Утеплитель минвата плотностью 140 кг/м³	-100 мм
2NF блок	-380 мм

Примечание:

- Фасад облицован декоративной штукатуркой. Часть фасада облицована плиткой под кирпич, цоколь облицован керамогранитной плиткой.
- Колонны на террасе см. раздел КС. Декорированы деревом.
- Схемы элементов заполнения проемов см. лист АР 21, 22.
- Окна и двери - металлопластиковые с двухкамерным стеклопакетом коричневого цвета, с сопротивлением теплопроводности $R_q \min = 0,75 \text{ м}^2\text{K/Вт}$ и выше.
- Уличное освещение - фонари индивидуального изготовления.
- Пол на входной группе, ступенях выполнить из керамогранитной плитки.
- Деревянные элементы антисептировать и обработать антипиренами.
- Всю площадь фасадов утеплить минеральной каменной ватой 100мм с отм. -0,150 до кровли.
- Фундамент и цоколь утеплить ЭППС.
- Ограждение террас металлические.
- Данный лист рассматривать вместе с маркировочными планами , разрезами и фасадами АР-№ 6-16.

Изм.	Кол.уч.	Лист	№док.	Подпис	Дата				
ГАП						Индивидуальный жилой дом	Стадия	Лист	Листов
Вед. архит.							РП	16	
Разработал						Фасад Н-А. М 1:100			
Проверил									


Узел В

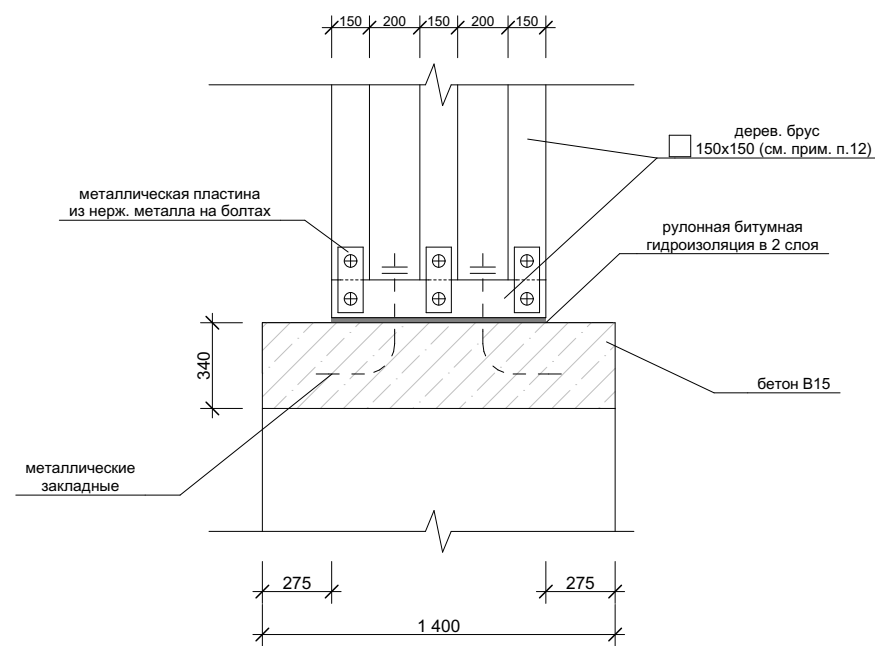

Фасад 7-1
М 1:100

Фасадная декор. камешковая штукатурка	-3 мм
Штукатурка	-20 мм
Утеплитель минвата плотностью 140 кг/м³	-100 мм
2NF блок	-380 мм

Композитная черепица	5 мм
Контррейка	25x50 мм
Гидроизоляц. пленка	1 мм
Обрешетка шагом 300 мм	40x60 мм
Воздушный зазор	
Минераловатный утеплитель 80 кг/м.куб (150 мм)+ 50 мм в составе контррейки под стропилами	-200 мм
Пароизоляция	0.5 мм
Деревянная доска шагом 300 мм	16 мм
Гипсокартонные листы	14 мм

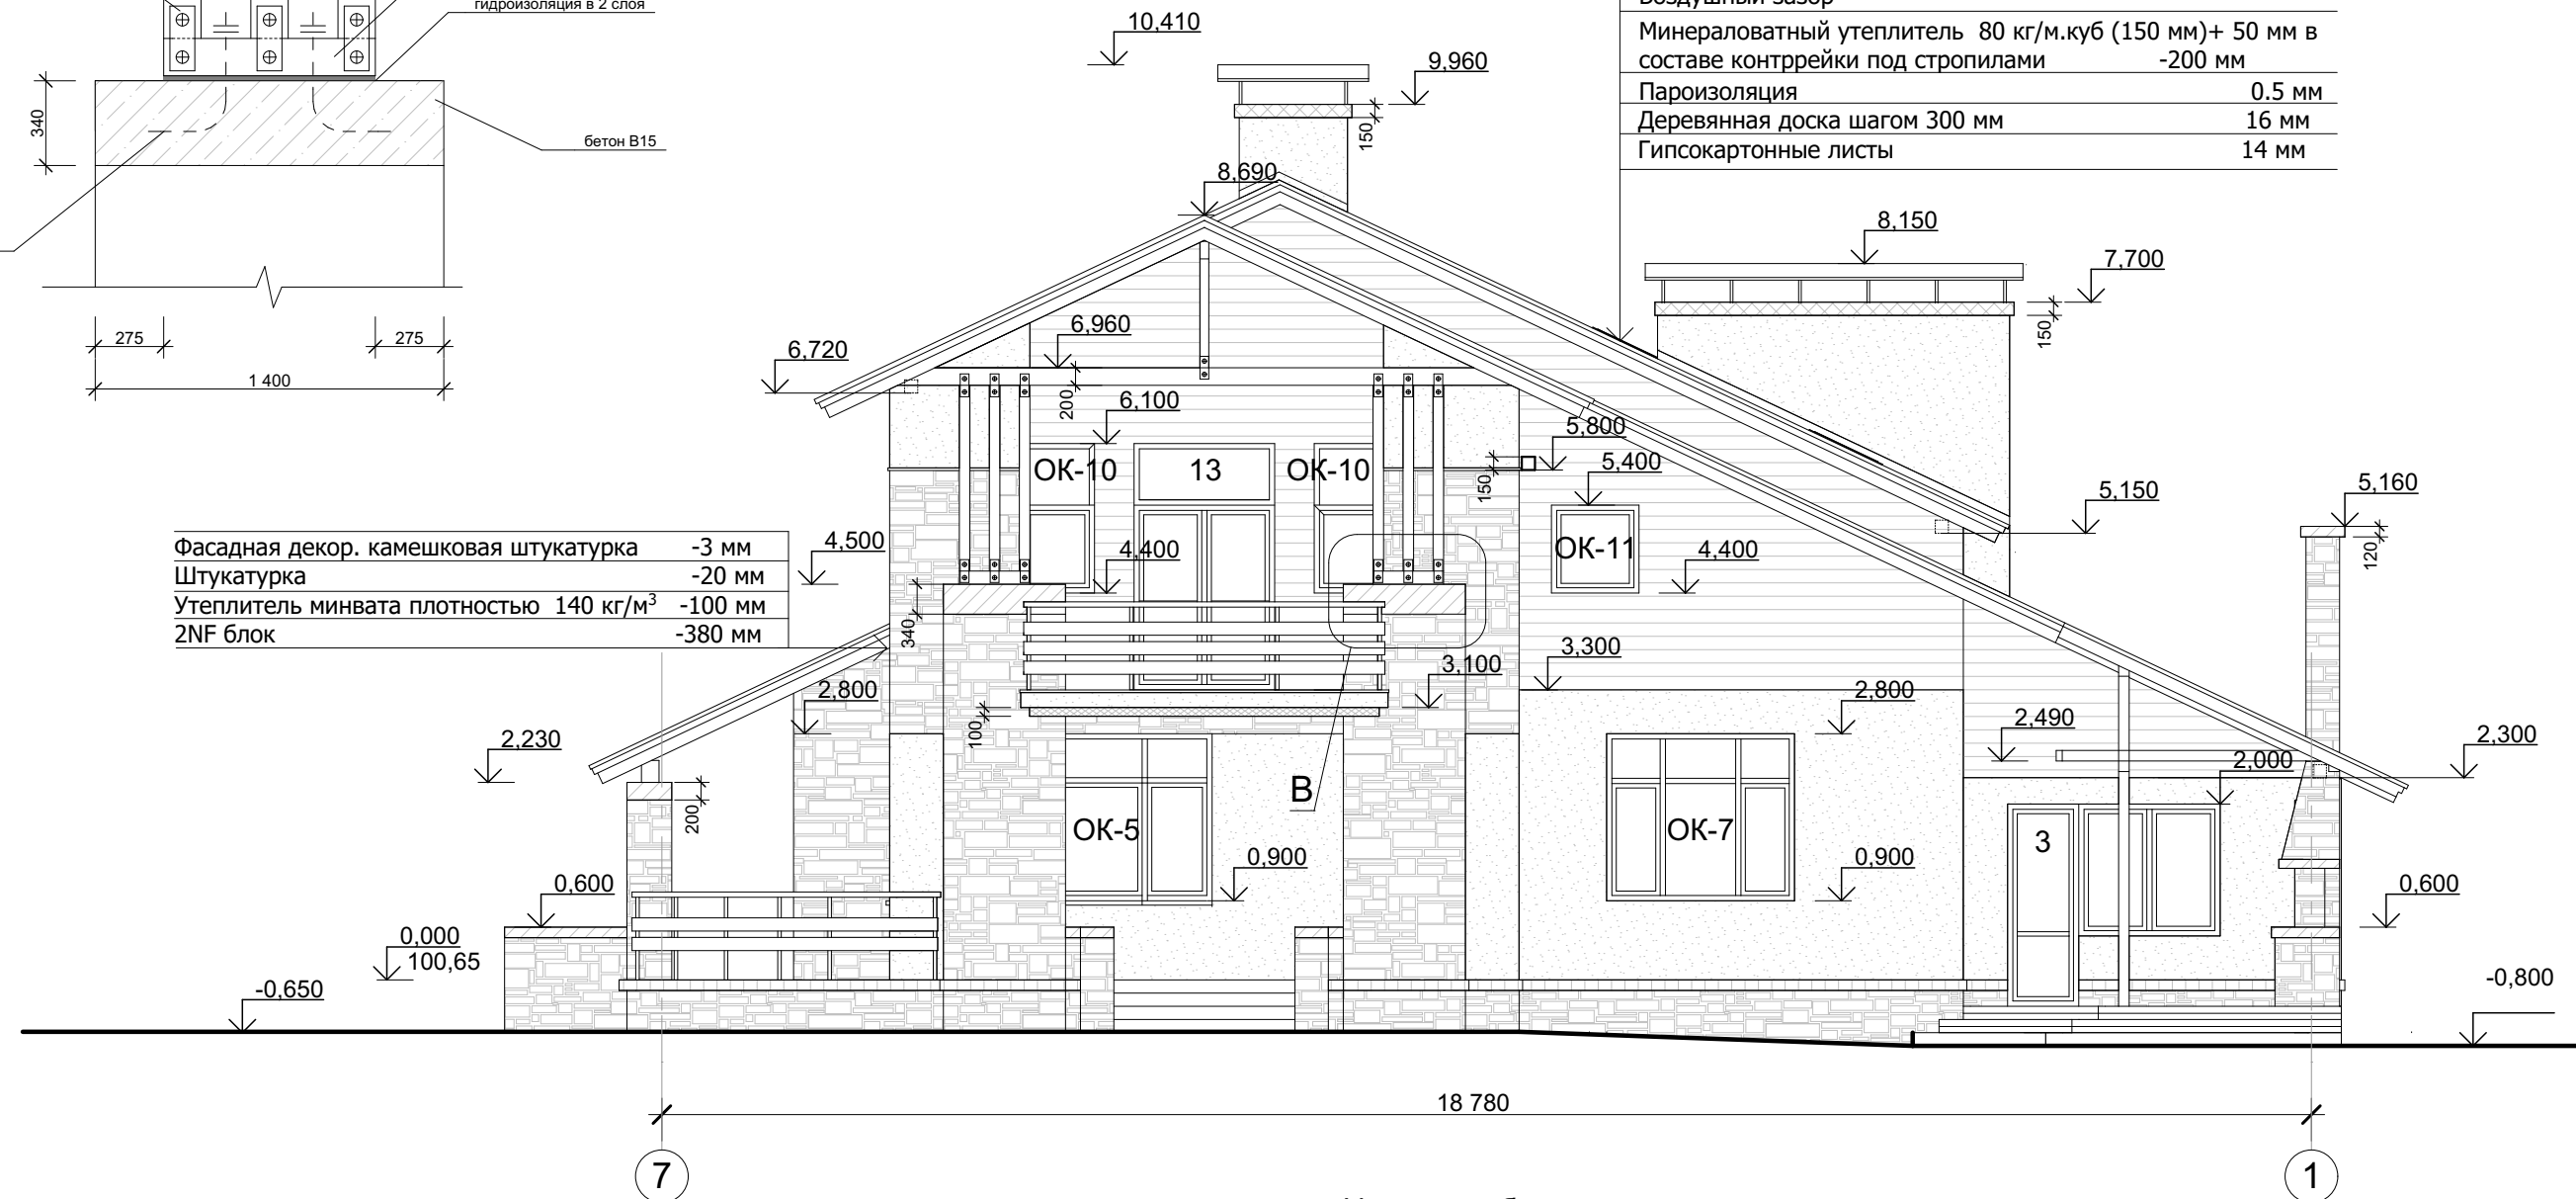


Условные обозначения:

	- фасадный камень (плитка)		- декоративная штукатурка		- бетон
	- деревянная доска		деревянная доска		- ЭППС

Примечание:

- Фасад облицован декоративной штукатуркой. Часть фасада облицована плиткой под кирпич, цоколь облицован керамогранитной плиткой.
- Колонны на террасе см. раздел КС. Декорированы деревом.
- Схемы элементов заполнения проемов см. лист АР 21, 22.
- Окна и двери - металлопластиковые с двухкамерным стеклопакетом коричневого цвета, с сопротивлением теплопроводности $R_q \min = 0,75 \text{ м}^2 \cdot \text{К/Вт}$ и выше.
- Уличное освещение - фонари индивидуального изготовления.
- Пол на входной группе, ступенях выполнить из керамогранитной плитки.
- Деревянные элементы антисептировать и обработать антипиренами.
- Всю площадь фасадов утеплить минеральной каменной ватой 100мм с отм. -0,150 до кровли.
- Фундамент и цоколь утеплить ЭППС.
- Ограждение террас металлические.
- Данный лист рассматривать вместе с маркировочными планами , разрезами и фасадами АР-№ 6-16.

Изм.	Кол.уч.	Лист	№док.	Подпис	Дата				
ГАП						Индивидуальный жилой дом	Стадия	Лист	Листов
Вед. архит.							РП	17	
Разработал									
Проверил						Фасад 7-1. М 1:100			

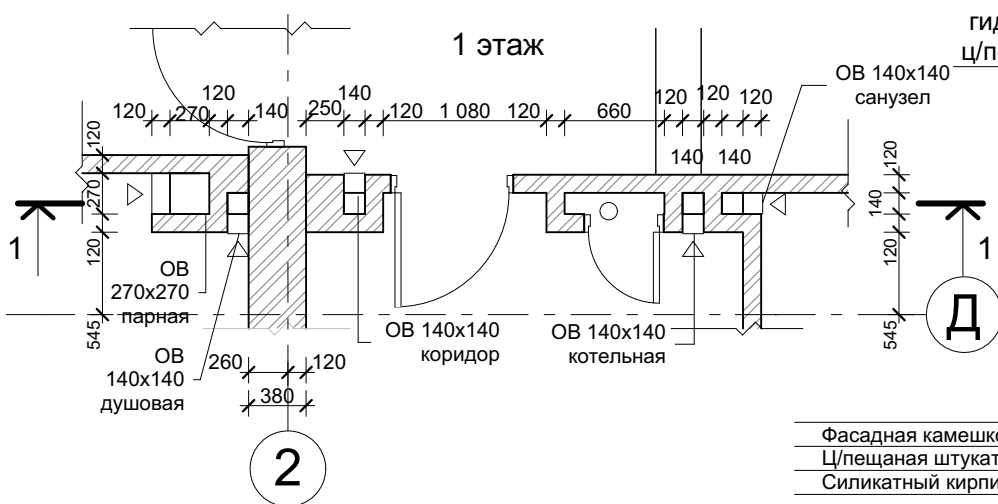

гидрофобный
ц/пещ. раствор

ОВ 140x140
санузел

120
140
120
545


Д

1

10

Фасадная камешковая штукатурка	- 3мм
Ц/пещаная штукатурка	- 10-15мм

Силикатный кирпич

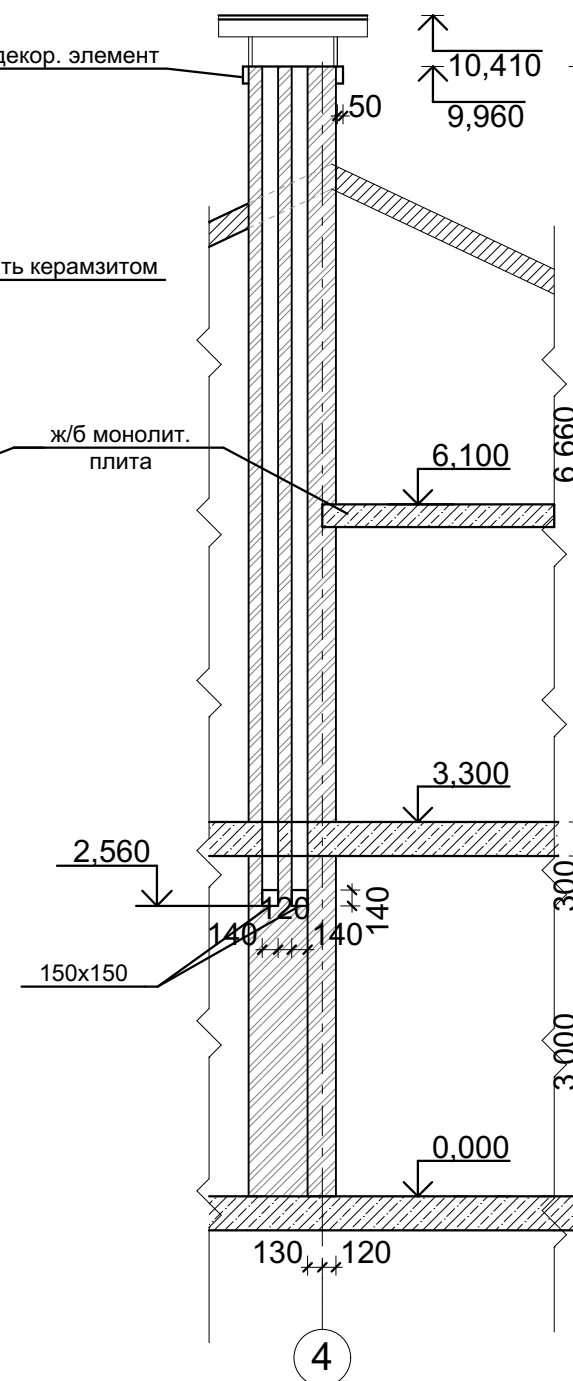

Изм.	Кол.уч.	Лист	№док.	Подпись	Дата					
						Индивидуальный жилой дом		Стадия	Лист	Листов
ГАП								РП	19	
Вед. архит.						Вентканалы. М 1:50				
Разработал										
Проверил										