


План этажа на отм. +1,400

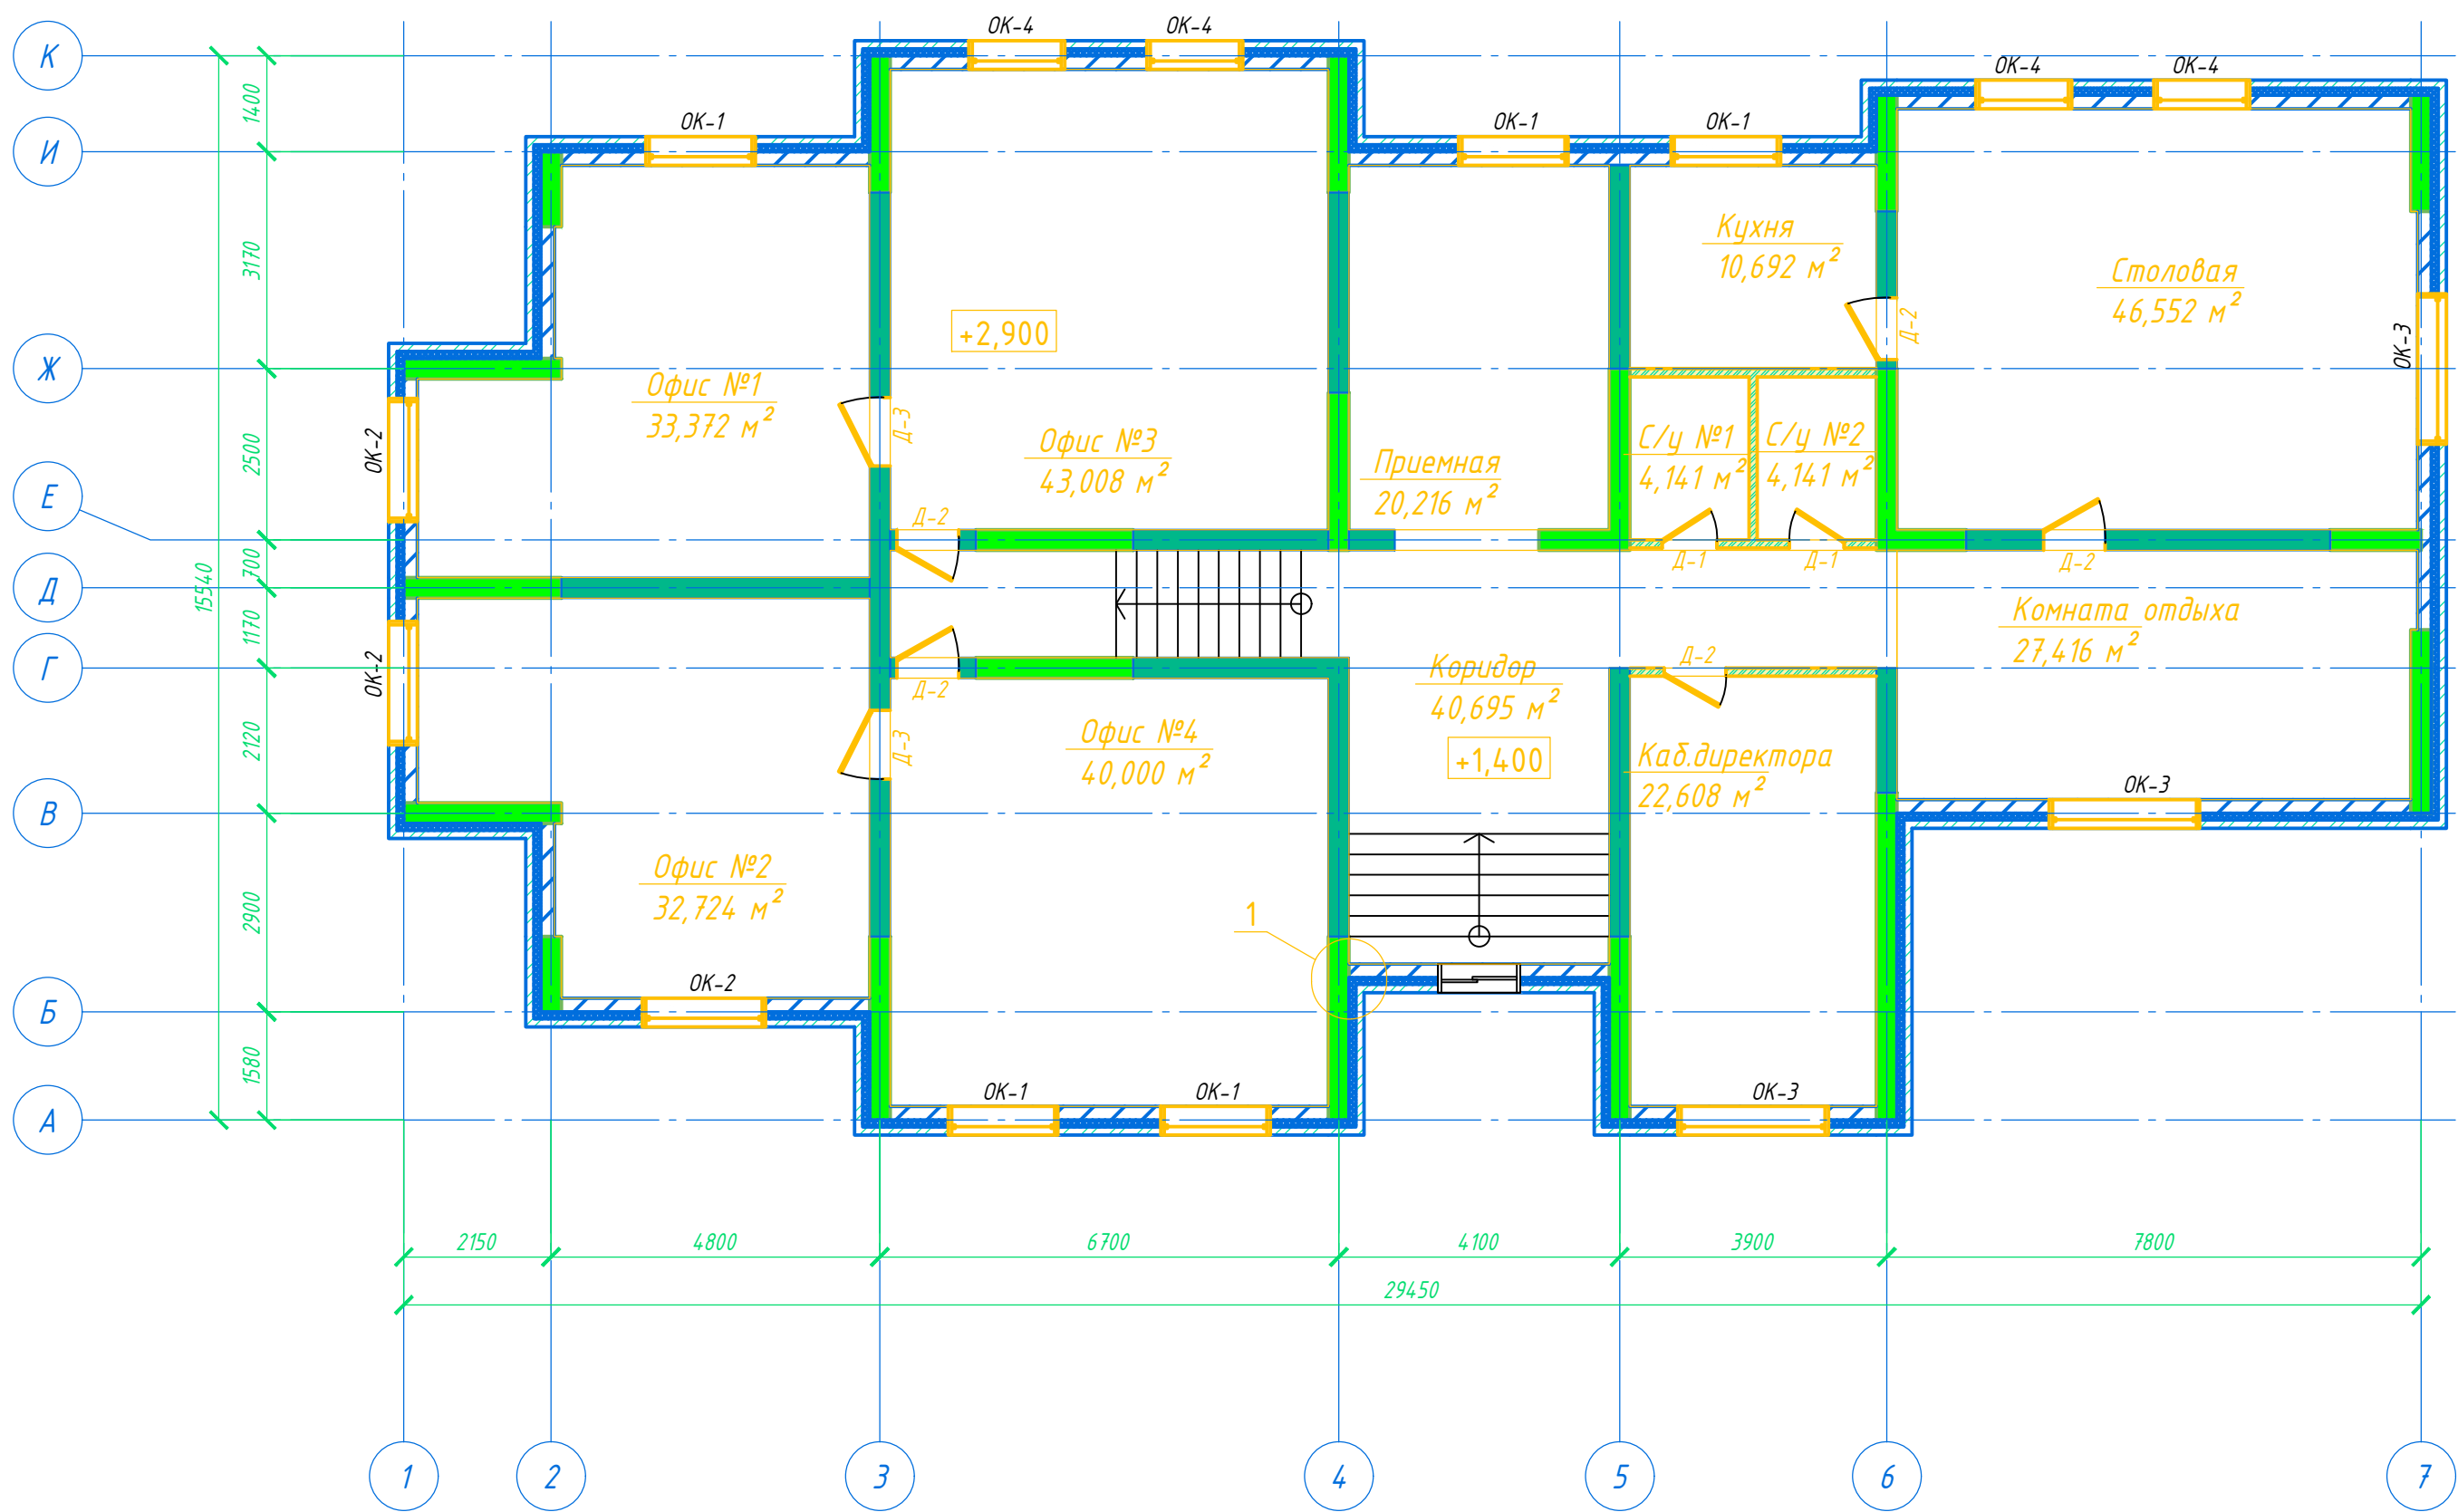


Экспликация помещений

№ помещ ения	Наименование	Площадь, м ²
1	Офис №1	33,37
2	Офис №2	32,72
3	Офис №3	43,01
4	Офис №4	40,00
5	Санузел №1	4,14
6	Санузел №2	4,14
7	Приемная	20,22
8	Комната отдыха	27,42
9	Кухня	10,69
10	Коридор	40,70
11	Столовая	46,55

Экспликация окон

Маркировка	Количество, шт	Ширина окна, мм
ОК - 1	5	1600.00
ОК - 2	3	1800.00
ОК - 3	3	2200.00
ОК - 4	4	1400.00

- Условные обозначения:
- Кирпич облицовочный "Солома" 120 х 65 х 250 мм
 - Блоки керамзитобетонные стеновые 200 х 350 х 500 мм
 - Утеплитель Rockwool 100 мм
 - Блоки СКЦ 300 х 400 х 450 мм
 - Кирпич силикатный 120 х 88 х 250 мм
 - Железобетон 300 мм

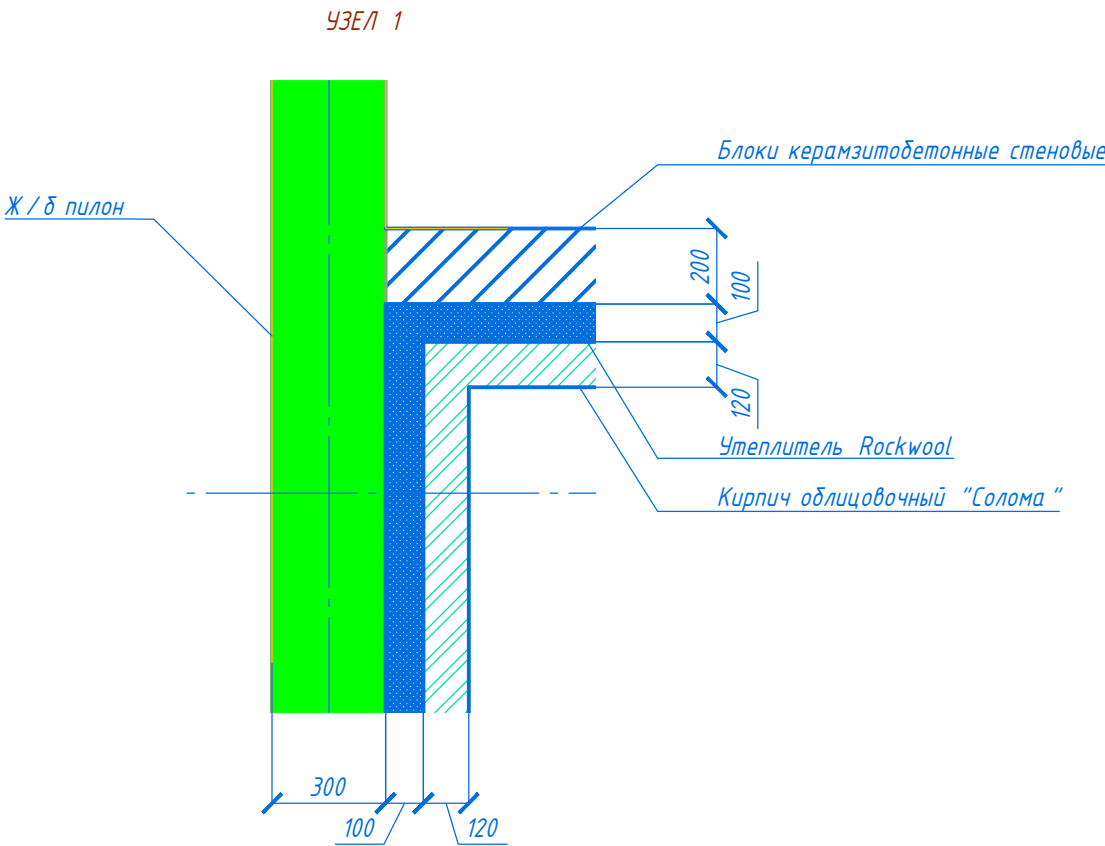

						ГВОЗДОК_05_07_1998			
						ЗАКАЗЧИК			
Изм.	Кол.уч.	Лист	№ док.	Подп.	Дата	Учебный проект	Стадия	Лист	Листов
Рук. группы		ГИП			2022		РП	1	3
Проверил		Рук. группы			2022				
Выполнил		Проверил			2022				
						План этажа на отметке +1,400		РАЗРАБОТЧИК	