

Схема расположения элементов покрытия





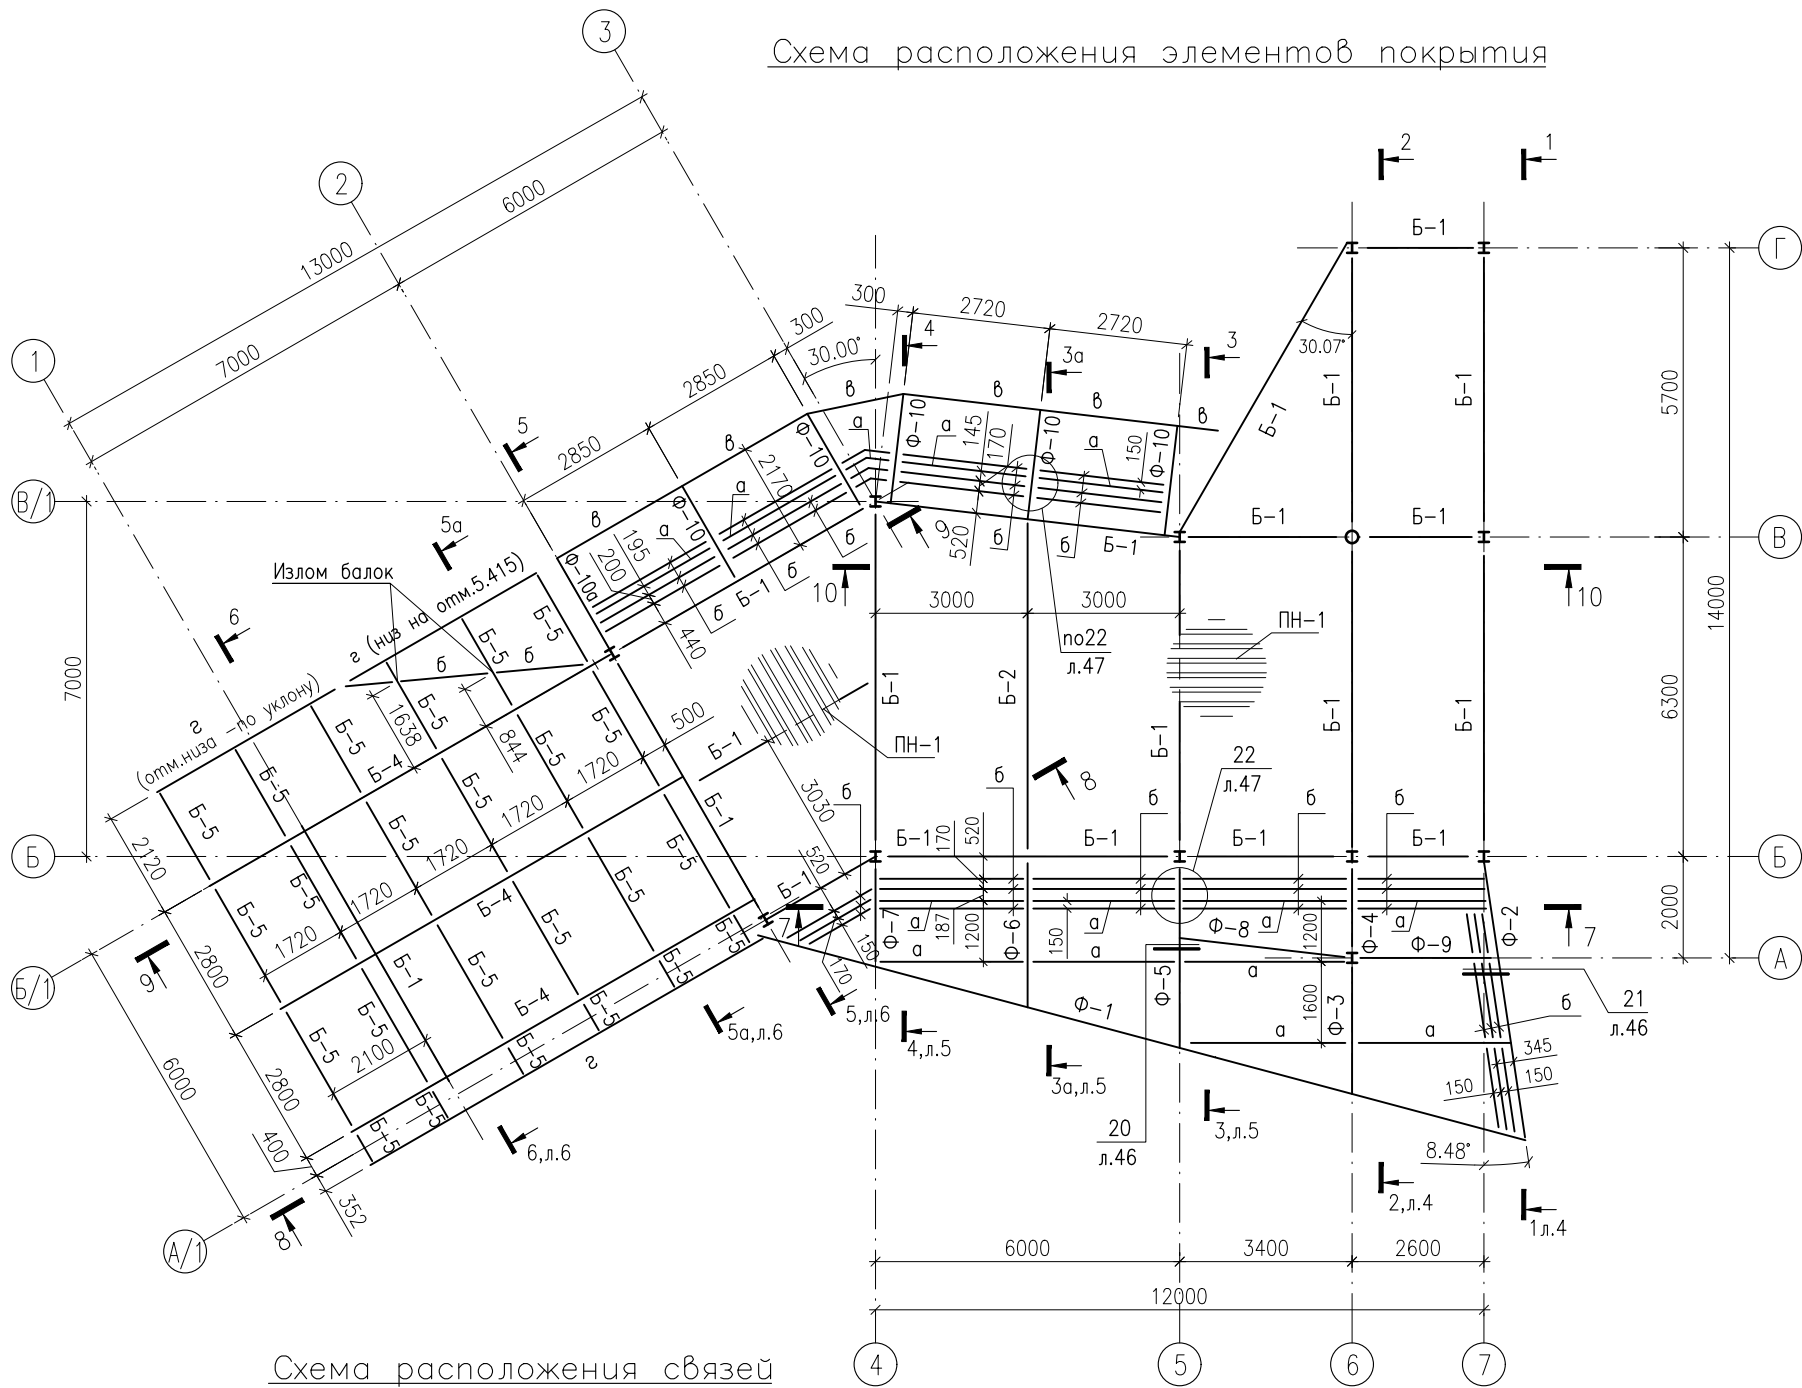


Схема расположения связей по нижнему поясу ферм

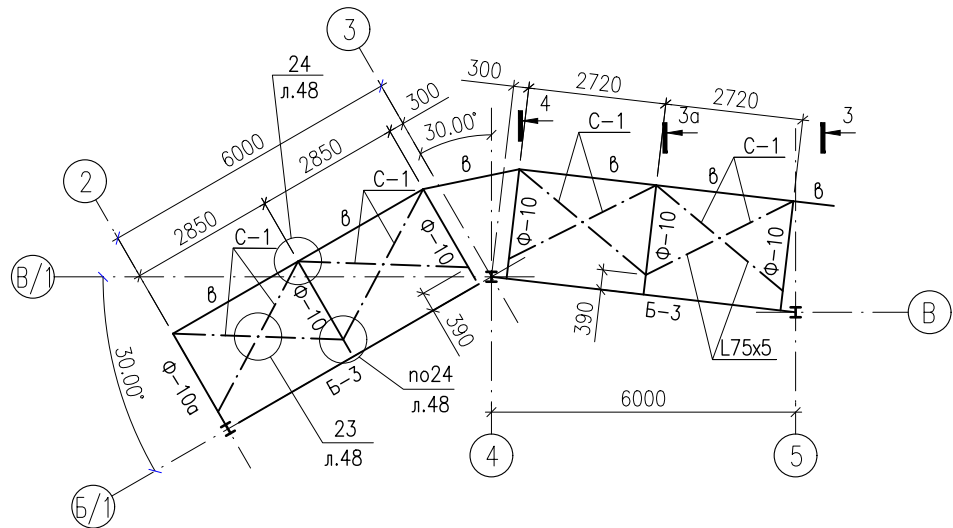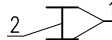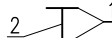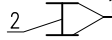

- 1. Общие указания смотри лист 1.
- 2. Данный лист рассматривать совместно с листами 4...8
- 3. Техническую спецификацию стали см. лист 2.

Ведомость элементов каркаса

Марка эл-та	Сечение			Опорные усилия			Группа конструкций	Марка металла	Примечание
	Эскиз	Поз.	Состав	M,мм	N,м	Q,м			
K-1		1	–200x10	4,5	8,9	4,6	3	C245	
		2	–175x7						
K-2			Тр.Ø245x7	0,3	–7,6	0,1	3		
P-1			сечение сложное см. лист 16						
B-1			I 30	5,3	2,2	–4,6	2		
B-2		1	–250x10	7,5		–5,0			
		2	–180x8						
B-3		1	–135x10	0,95	2,1	0,5	2		
		2	–120x6						
B-4			I 18	2,2	–	2,6			
B-5			[18	1,2	0,3	0,5			
Ф-1... Ф-10			сечение сложное см. лист 16				2		
a			□ 60x4				2		
б			└ 75x5				2		
в			[16				2		
г			[18				2		
C-1			└ 75x5				3		

Изготовить

Марка элемента	Серия, лист	Кол. шт.	Масса, кг		Примеч.
			ег.	общ.	
Ф-1	лист 42	1	702	702	
Ф-2	лист 44	1	222	222	
Ф-3	лист 25	1	99	99	
Ф-4	лист 26	1	45	45	
Ф-5	лист 27	1	151	151	
Ф-6	лист 29	1	125	125	
Ф-7	лист 30	1	99	99	
Ф-8	лист 31	1	141	141	
Ф-9	лист 33	1	125	125	
Ф-10	лист 35	5	49	245	
Ф-10а	лист 37	1	47	47	
P-1	лист 40	4	270	1080	

КП-48.06-3-КМ1

Комплекс по производству керамической плитки по ул. Байкальская, 2-б, пгт.Юбилейный, Днепропетровского р-на, Днепропетровской обл.

Изм.	Кол.	Лист	Нгол.	Подпись	Дата	КПП-2 (сооружение 3)	Стадия	Лист	Листов
							РП	3	
Н. контроль	Григорьев					Схема расположения элементов покрытия	ООО НПП "Днепрожилстройсервис"		
Гл. спец	Бондаренко								
Проверил.	Бондаренко								
Разработал	Зинченко				12.06				

Формат А2