



Досуговый клуб на 200 мест
АРХИТЕКТУРНЫЙ ПРОЕКТ
по дисциплине: Профессиональные программы II

Разработал: студент группы АЖиОЗ 23-31 Қартабай Еділжан.
Руководитель: тьютор ФА Алтаева Л.С

Общие данные

Ведомость чертежей		
№	Наименование	Примечание
1	Титульный лист	
2	Общие данные	
3	Ситуационная схема	
4	Генеральный план	
5	План на отметке 0,000	
6	План на отметке +5215	
7	План на отметке +10415	
8	Разрез 1-1	
9	Разрез 2-2	
10	Фасад 1-8	
11	Фасад 8-1	
12	Фасад А-З	
13	Фасад З-А	
14	ЗД	
15	Визуализация 1	
16	Визуализация 2	
17	Визуализация 3	
18	Визуализация 4	
19	Визуализация 5	
20	Визуализация 6	
21	Визуализация 7	
22	Визуализация 8	

Аннотация

Досуговый клуб на 200 мест, расположенный по адресу: город Алматы, Алатауский район, улица Бауыржана Момышулы, 11/13, представляет собой современное многофункциональное общественное здание, предназначенное для проведения культурных, образовательных и творческих мероприятий.

Актуальность проекта определяется необходимостью создания комфортных и доступных пространств для досуга, общения и развития жителей района. Клуб призван стать центром культурной жизни, местом притяжения для детей, молодежи и взрослых, способствующим развитию творческих способностей и активному отдыху населения.

Архитектурно-планировочное решение здания включает три этажа, что обеспечивает рациональное распределение функциональных зон и удобство посещения.

Пространственная организация способствует созданию уютной и вдохновляющей атмосферы, подходящей как для обучения, так и для отдыха.

На первом этаже размещены: вестибюль с гардеробом, приёмная, кафетерий, зона отдыха, санитарные узлы и административные помещения. Здесь формируется комфортная входная группа и зона встреч для посетителей.

На втором этаже расположены помещения различных кружков и студий — ментальной арифметики, вокала, изобразительного искусства и иностранных языков. Эти пространства обеспечивают условия для обучения, развития и творческой самореализации.

На третьем этаже предусмотрен актовый зал со сценой, классовые помещения и зона отдыха для участников мероприятий. Такое функциональное зонирование позволяет эффективно проводить концерты, выставки, репетиции, мастер-классы и культурные события.

Конструктивная система здания основана на монолитном железобетонном каркасе, обеспечивающем прочность, надёжность и долговечность сооружения. Просторные помещения и высокие потолки создают ощущение открытости и лёгкости, а большие окна обеспечивают естественное освещение и визуальную связь с окружающей средой.





Проект предусматривает использование современных энергоэффективных технологий и инженерных систем вентиляции и отопления, создающих комфортный микроклимат и снижающих эксплуатационные расходы.

Фасады здания выполнены из экологически безопасных и долговечных материалов, гармонично вписывающихся в архитектурный облик Алатауского района. Современный облик фасадов подчёркивает открытость, доступность и общественную значимость досугового центра.


Досуговый клуб на улице Момышулы — это современное пространство, объединяющее образование, творчество и отдых в едином архитектурном решении, способствующее развитию культуры, общения и самовыражения жителей города.

						Профессиональные программы II -			
						Досуговый клуб на 200 мест, г. Алматы , Алатауский район, ул. Момышұлы 11/13			
Изм.	Коп. уч	Лист	№ док.	Подпись	Дата	Досуговый клуб	Стадия	Лист	Листов
Выполнил:	Қартабай Е						у	2	22
Проверила:	Ибуллаева С								
						Общие данные	КазГАСА		

Ситуационная схема

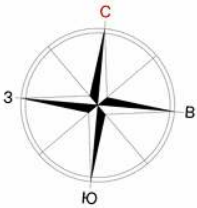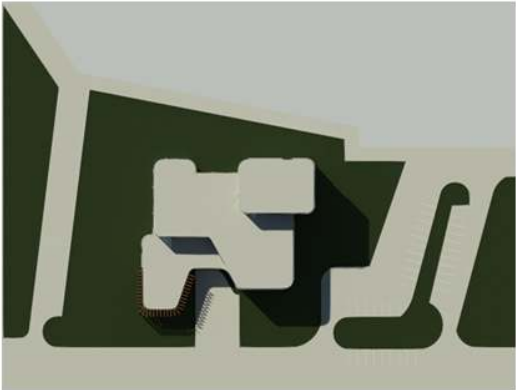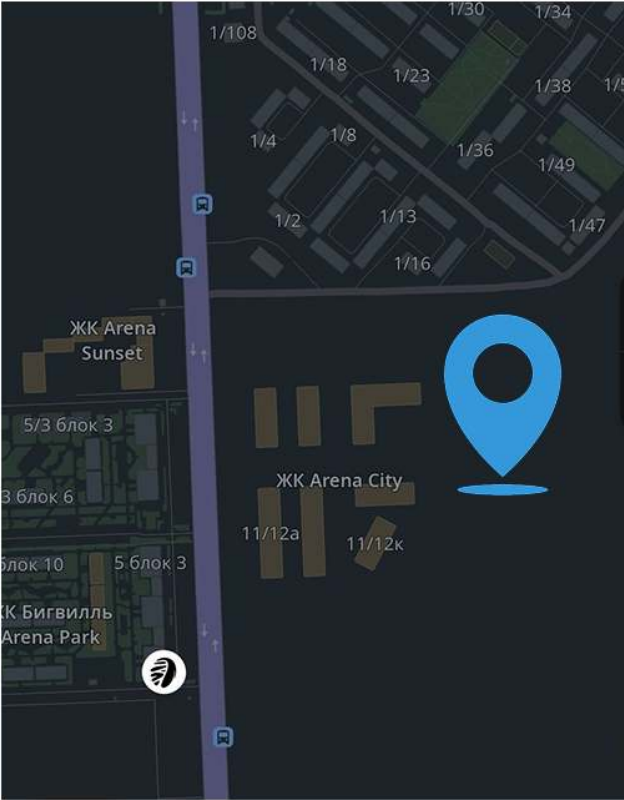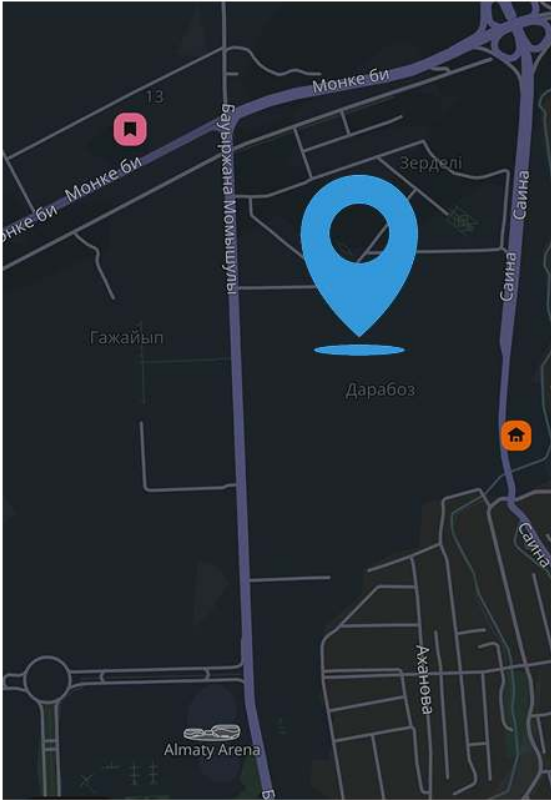


						Профессиональные программы II -			
						Досуговый клуб на 200 мест, г. Алматы , Алатауский район, ул. Момышұлы 11/13			
Изм.	Кол. уч.	Лист	№ док.	Подпись	Дата	Досуговый клуб	Стадия	Лист	Листов
Выполнил: Қартабай Е. Проверила: Ибуллаева С.							у	3	22
						Ситуационная схема 1	КазГАСА		

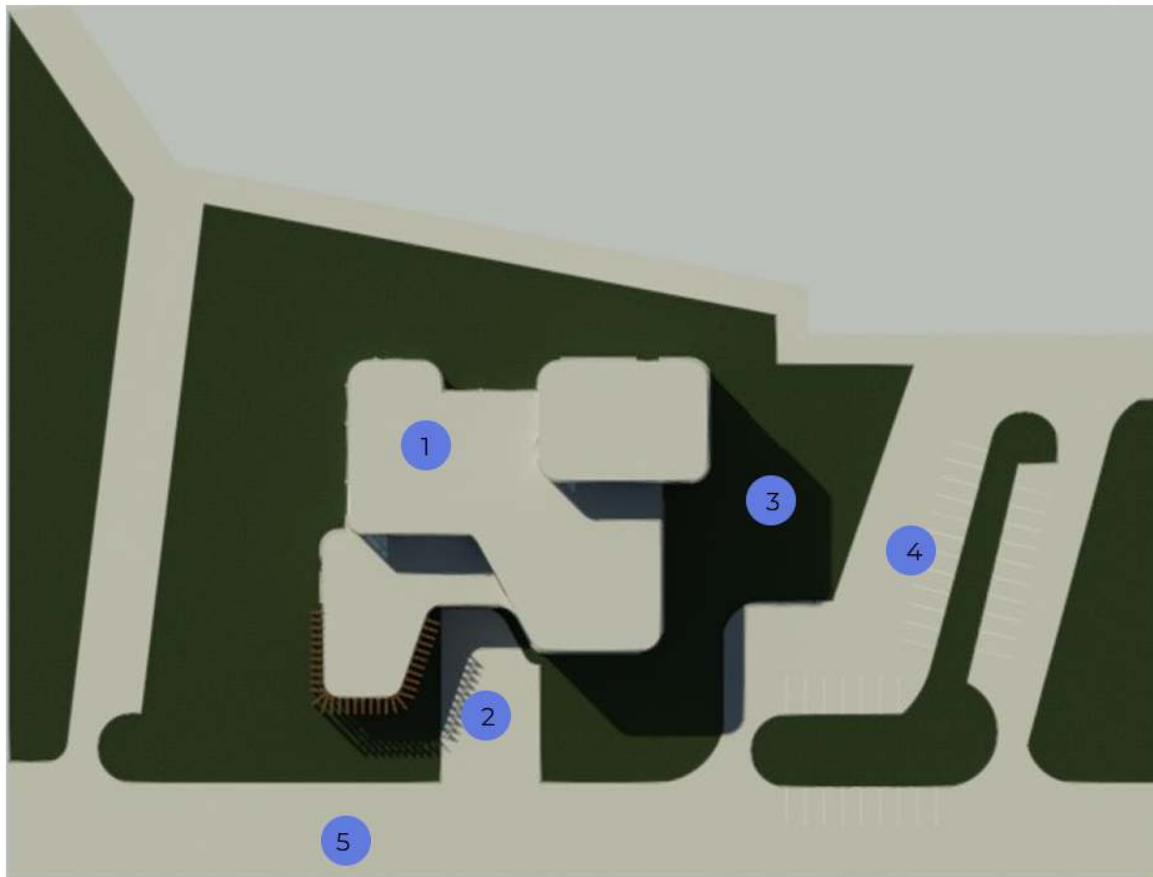

Генеральный план М 1:500

Экспликация Генплана		
№	Наименование	Примечание
1	Досуговый клуб	
2	Входная группа	
3	Небольшой сад	
4	Паркинг	
5	Улица	

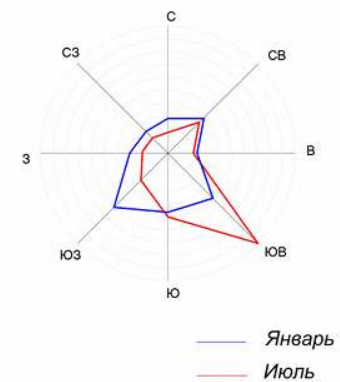

						Профессиональные программы II			
						Досуговый клуб на 200 мест, г. Алматы, Алатауский район, ул. Момышұлы 11/13			
Изм.	Коп. уч.	Лист	№ док.	Подпись	Дата	Досуговый клуб	Стадия	Лист	Листов
Выполнил:	Картабай Е.						у	4	22
Проверила:	Ибуллаева С.					Генеральный план копия 1		КазГАСА	

The floor plan shows a school building with the following rooms and areas:


- 1. Входной портал (Entrance portal) - 11.71
- 2. Вестибюль (Vestibule) - 423.97
- 3. Кафетерий (Cafeteria) - 149.14
- 4. Кухня-кафетерий (Kitchen-cafeteria) - 27.08
- 5. Коридор (Corridor) - 19.25
- 6. Подсобка (Storage room) - 7.18
- 7. Подсобка (Storage room) - 9.23
- 8. Подсобка для персонала (Storage room for staff) - 7.46
- 9. Подсобка (Storage room) - 6.61
- 10. Кружок ментальной арифметики (Mental arithmetic club) - 61.75
- 11. Кружок шахмата (Chess club) - 70.29
- 12. Кружок иностранного языка (Foreign language club) - 88.40
- 13. Администрация (Administration) - 19.70
- 14. Методический кабинет (Methodological office) - 14.57
- 15. Комната преподавателей (Teachers' room) - 19.34
- 16. Методический кабинет (Methodological office) - 7.56
- 17. Комната (Room) - 7.88
- 18. Актовый зал / сцена (Auditorium / stage) - 252.44
- 19. Гардероб (Dressing room) - 38.13
- 20. Комната хранения (Storage room) - 17.99
- 21. Кладовая декораций (Dressing room) - 53.08
- 22. Репетиционный зал (Rehearsal hall) - 37.49
- 23. Костюмерная (Costume room) - 23.02
- 24. Помещение звукооператора (Sound operator's room) - 10.08
- 25. Помещение оператора (Operator's room) - 16.33
- 26. Помещение видеорежиссера (Video director's room) - 11.66
- 27. Администрация зала (Auditorium administration) - 15.73

Dimensions: Overall width 4800, overall depth 12000. Room dimensions are provided for each numbered area.

Экспликация на отметке 0.000		
№	Имя	Площадь
1	Входной тамбур	11.71
2	Вестибюль	423.97
3	Кафетерий	149.14
4	Кухня кафетерий	21.08
5	Подсобка	9.23
6	Подсобка 2	7.18
7	С/У для персонала	6.08
8	Раздевалка	7.16
9	Коридор	19.26
10	Кружок ментальной арифметики	61.75
11	Кружок шахмата	70.29
12	Кружок иностранного языка	88.4
13	Администрация	18.7
14	Методический кабинет	14.57
15	Комната преподавателей	10.34
16	С/У М	7.56
17	С/У Ж	7.88
18	Актовый зал / Сцена	252.44
19	Гардероб	38.13
20	Комната хранения	17.99
21	Кладовая декораций	53.08
22	Репитиционный зал	37.49
23	Костюмерная	23.02
24	Комната отдыха артистов	16.33
25	Помещение звукооператоров	10.08
26	Помещение видеорежиссера	11.66
27	Администрация зала	15.73

						Профессиональные программы II					
						Досуговый клуб на 200 мест, г. Алматы , Алатауский район, ул. Момышұлы 11/13					
Изм.	Коп. уч.	Лист	№ док.	Подпись	Дата				Стация	Лист	Листов
Выполнил:	Қартабай Е					Досуговый клуб			у	5	22
Проверила:	Ибуллаева С										
						План на отметке 0.000			КазГАСА		


План на отметке +5215
М 1:200

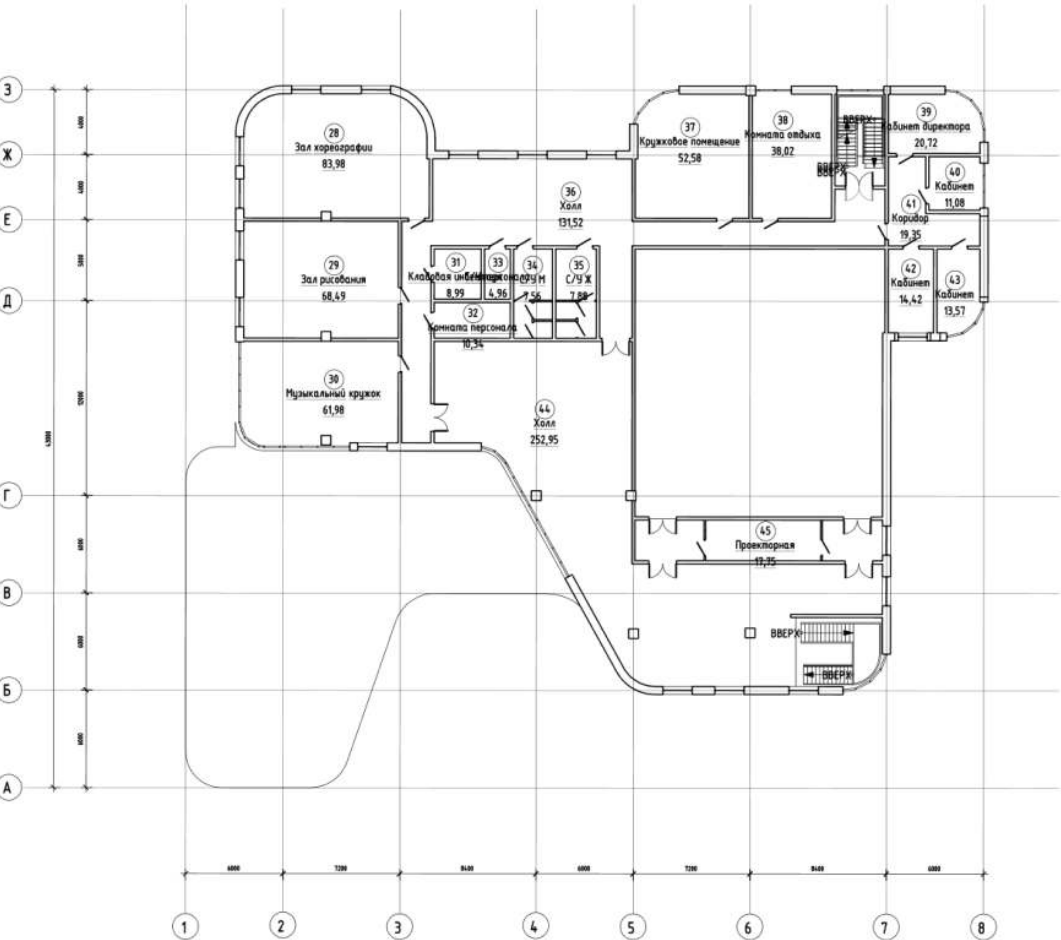

Экспликация на отметке +5.215		
№	Имя	Площадь
28	Зал хореографии	83.98
29	Зал рисования	68.49
30	Музыкальный кружок	61.98
31	Кладовая инвентаря	8.99
32	Комната персонала	10.34
33	С/У персонала	4.96
34	С/У М	7.56
35	С/У Ж	7.88
36	Холл	131.52
37	Кружковое помещение	52.58
38	Комната отдыха	38.02
39	Кабинет директора	20.72
40	Кабинет	11.08
41	Коридор	19.35
42	Кабинет	14.42
43	Кабинет	13.57
44	Холл	252.95
45	Проекторная	17.75

						Профессиональные программы II			
						Досуговый клуб на 200 мест, г. Алматы , Алатауский район, ул. Момышұлы 11/13			
Изм.	Коп. уч.	Лист	№ док.	Подпись	Дата	Досуговый клуб	Стадия	Лист	Листов
Выполнил:	Қартабай Е						у	5	22
Проверила:	Ибуллаева С					План на отметке +5.215	КазГАСА		


План на отметке +10.415
М 1:200

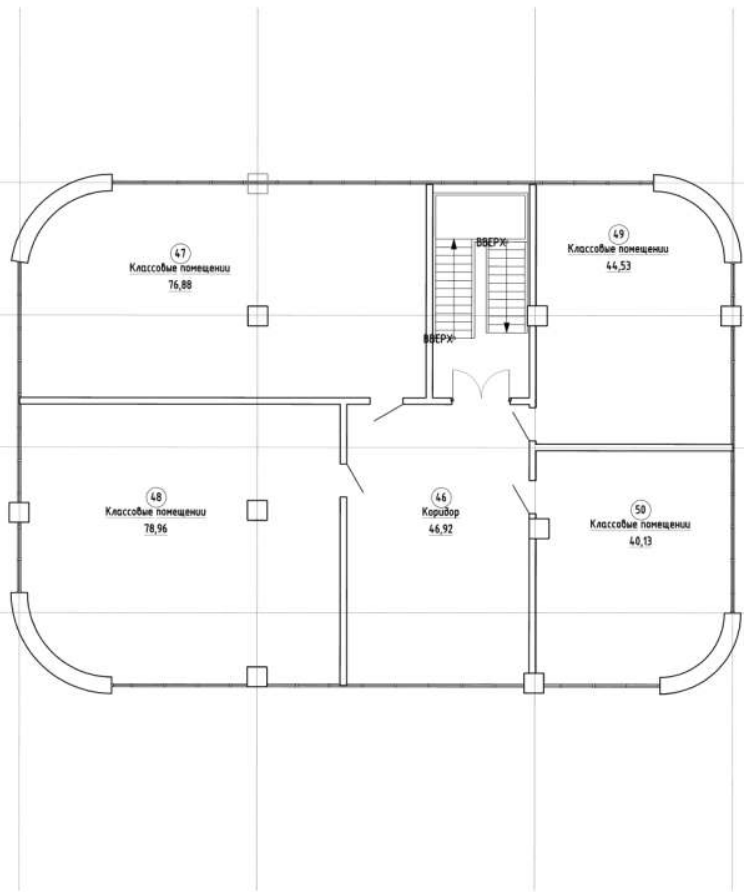

Экспликация на отметке +10.415		
№	Имя	Площадь
46	Коридор	46.92
47	Классовое помещение	76.88
48	Классовое помещение	78.96
49	Классовое помещение	44.53
50	Классовое помещение	40.13


						Профессиональные программы II -			
						Досуговый клуб на 200 мест, г. Алматы , Алатауский район, ул. Момышұлы 11/13			
Изм.	Коп. уч.	Лист	№ док.	Подпись	Дата	Досуговый клуб	Стадия	Лист	Листов
Выполнил:	Картабай Е						у	7	22
Проверила:	Ибуллаева С					План на отметке +10.415	КазГАСА		

Разрез 1-1 М 1:200

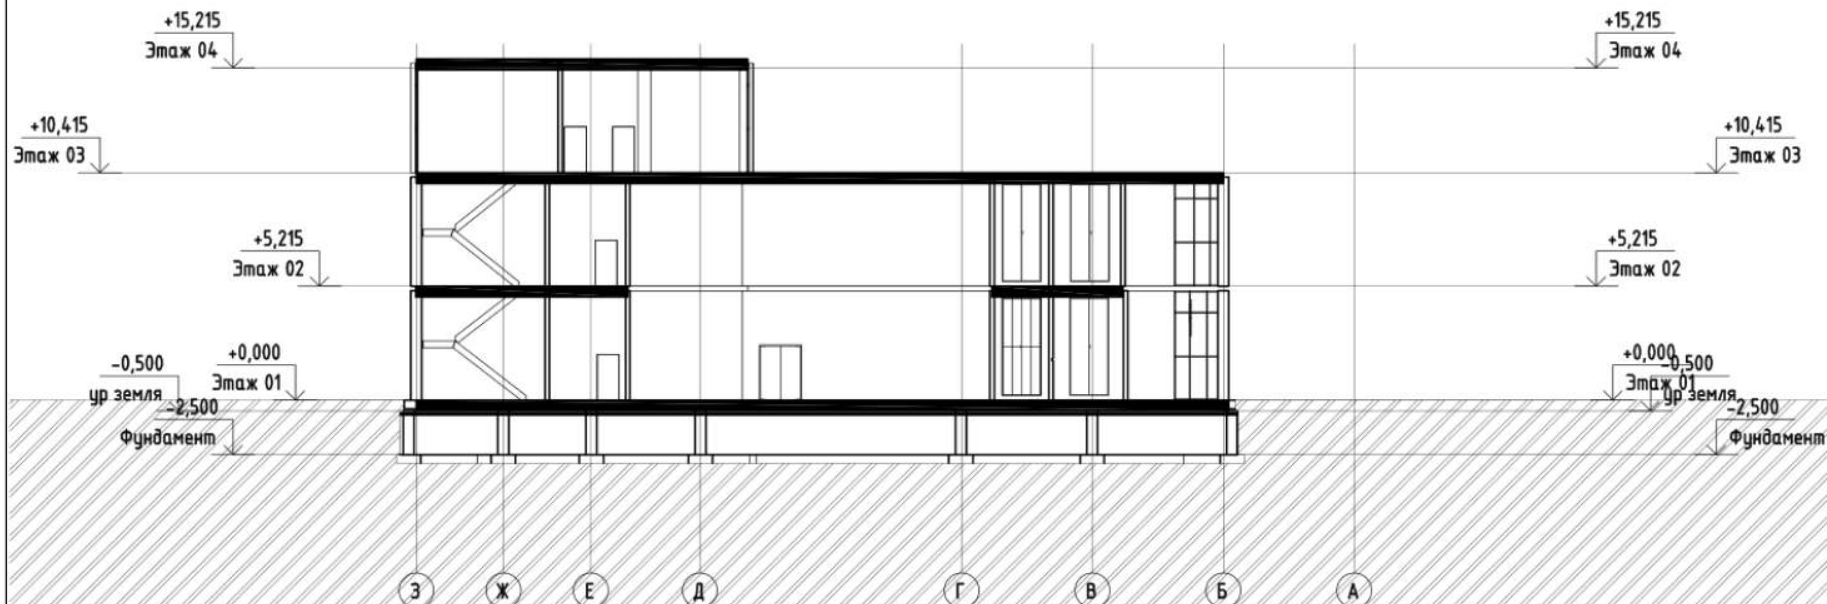

						Профессиональные программы II -			
						Досуговый клуб на 200 мест, г. Алматы, Алатауский район, ул. Момышұлы 11/13			
Изм.	Коп. уч.	Лист	№ док.	Подпись	Дата	Досуговый клуб	Стадия	Лист	Листов
Выполнил:	Картабай Е.						у	8	22
Проверила:	Ибуллаева С.					Разрез 1-1	КазГАСА		


Разрез 2-2 М 1:200

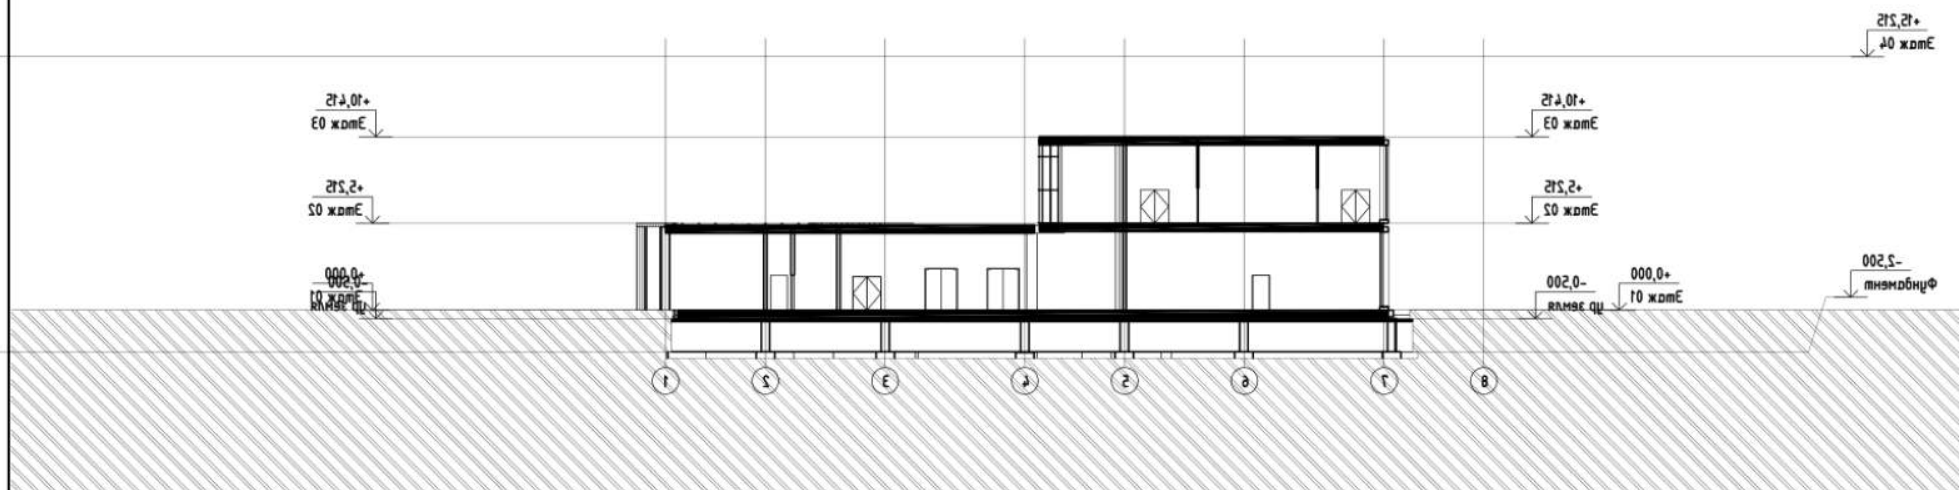

						Профессиональные программы II -				
						Досуговый клуб на 200 мест, г. Алматы , Алатауский район, ул. Момышұлы 11/13				
Изм.	Коп. уч.	Лист	№ док.	Подпись	Дата	Досуговый клуб	Стадия	Лист	Листов	
Выполнил: Қартабай Е							у	9	22	
Проверила: Ибуллаева С							Разрез 2-2	КазГАСА		


						Профессиональные программы II -			
						Досуговый клуб на 200 мест, г. Алматы , Алатауский район, ул. Момышұлы 11/13			
Изм.	Коп. уч.	Лист	№ док.	Подпись	Дата	Досуговый клуб	Стадия	Лист	Листов
Выполнил: Қартабай Е							у	10	22
Проверила: Ибуллаева С									
						Фасад 1"-8"	КазГАСА		

Фасад 8"-1" М 1:200

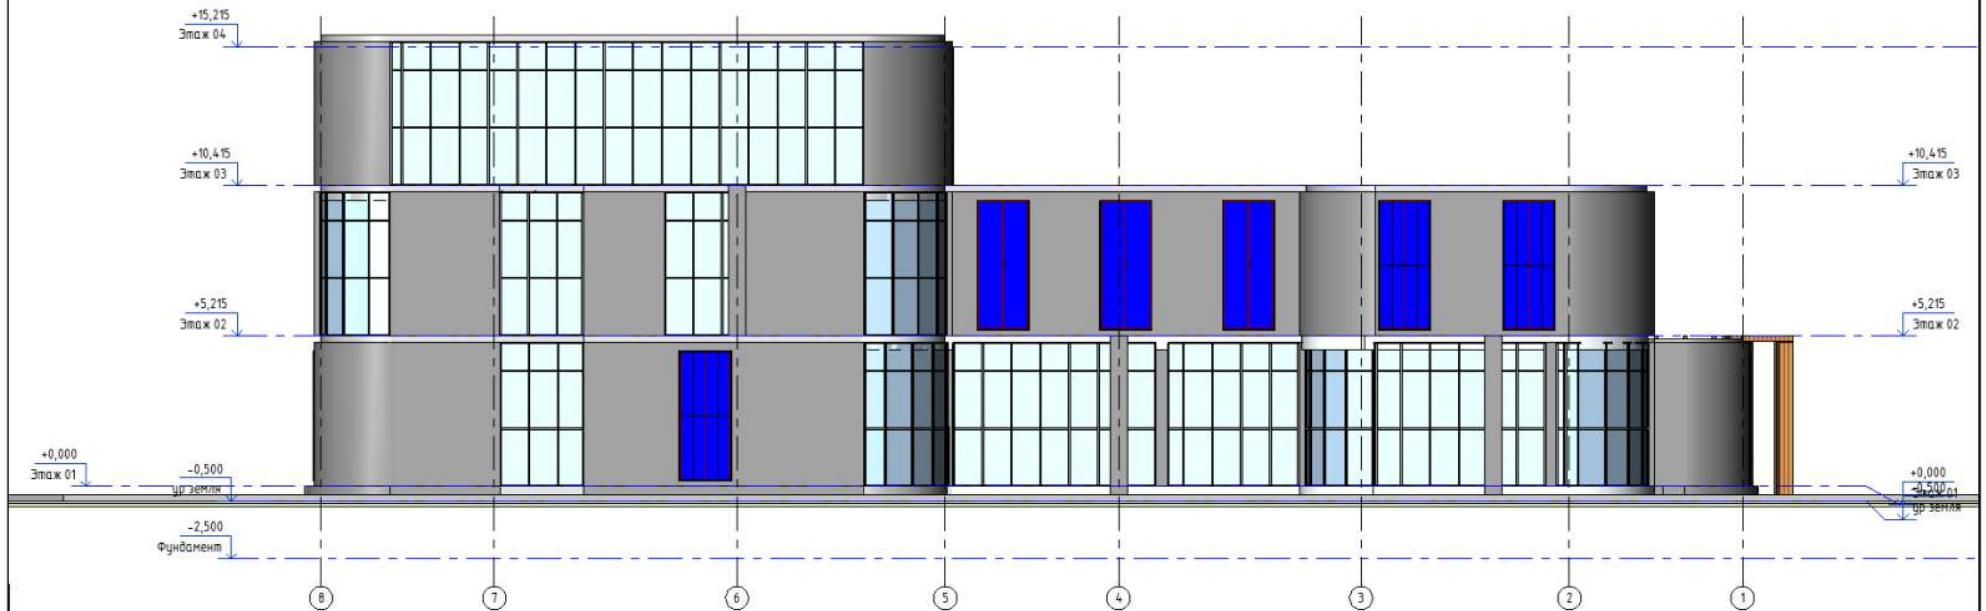

						Профессиональные программы II -			
						Досуговый клуб на 200 мест, г. Алматы , Алатауский район, ул. Момышұлы 11/13			
Изм.	Коп. уч.	Лист	№ док.	Подпись	Дата				
Выполнил: Картабай Е.						Досуговый клуб	Стадия	Лист	Листов
Проверила: Ибуллаева С.							у	11	22
						Фасад 8"-1"		КазГАСА	

Фасад А-3 М 1:200

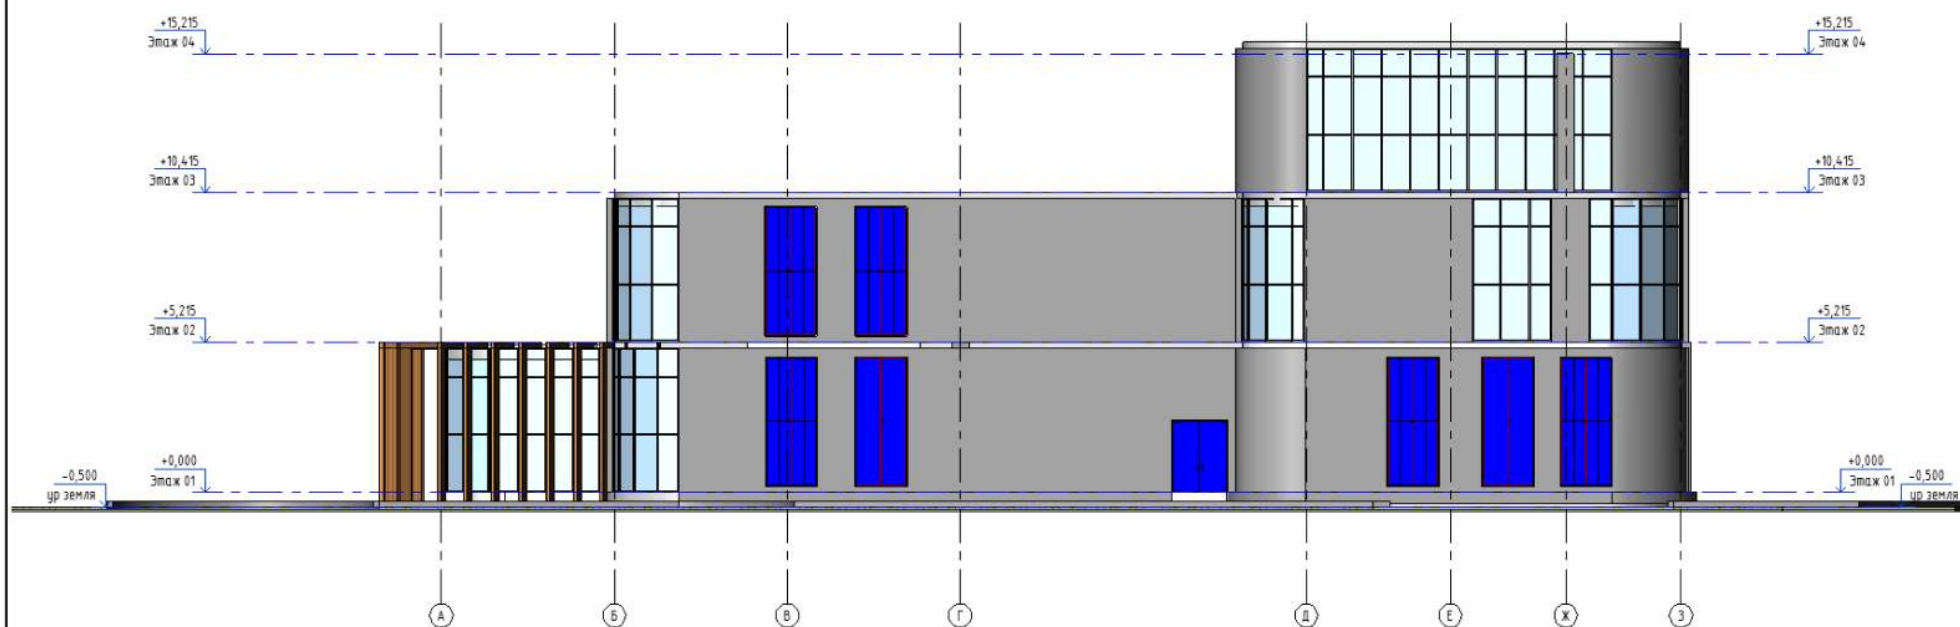

						Профессиональные программы II -			
						Досуговый клуб на 200 мест, г. Алматы , Алатауский район, ул. Момышұлы 11/13			
Изм.	Коп. уч	Лист	№ док.	Подпись	Дата	Досуговый клуб	Стадия	Лист	Листов
Выполнил: Қартабай Е.							у	12	22
Проверила: Ибуллаева С.									
						Фасад А-3	КазГАСА		

Фасад 3-А М 1:200



						Профессиональные программы II -			
						Досуговый клуб на 200 мест, г. Алматы , Алатауский район, ул. Момышұлы 11/13			
Изм.	Коп. уч.	Лист	№ док.	Подпись	Дата	Досуговый клуб	Стадия	Лист	Листов
Выполнил: Қартабай Е							У	13	22
Проверила: Ибуллаева С						Фасад 3-А	КазГАСА		

Визуализация 1



						Профессиональные программы II -			
						Досуговый клуб на 200 мест, г. Алматы , Алатауский район, ул. Момышұлы 11/13			
Изм.	Коп. уч.	Лист	№ док.	Подпись	Дата	Досуговый клуб	Стадия	Лист	Листов
Выполнил: Картабай Е.							у	15	22
Проверила: Ибуллаева С.									
						Визуализация		КазГАСА	

Визуализация 2



						Профессиональные программы II -			
						Досуговый клуб на 200 мест, г. Алматы , Алатауский район, ул. Момышұлы 11/13			
Изм.	Коп. уч.	Лист	№ док.	Подпись	Дата	Досуговый клуб	Стадия	Лист	Листов
Выполнил:	Қартабай Е.						у	16	22
Проверила:	Ибуллаева С.								
						Визуализация	КазГАСА		

Визуализация 3



						Профессиональные программы II -			
						Досуговый клуб на 200 мест, г. Алматы , Алатауский район, ул. Момышұлы 11/13			
Изм.	Коп. уч	Лист	№ док.	Подпись	Дата	Досуговый клуб	Стадия	Лист	Листов
Выполнил:	Қартабай Е.						у	17	22
Проверила:	Ибуллаева С.								
						Визуализация	КазГАСА		

Визуализация 4



						Профессиональные программы II -			
						Досуговый клуб на 200 мест, г. Алматы , Алатауский район, ул. Момышұлы 11/13			
Изм.	Коп. уч.	Лист	№ док.	Подпись	Дата	Досуговый клуб	Стадия	Лист	Листов
Выполнил:	Картабай Е.						у	18	22
Проверила:	Ибуллаева С.								
						Визуализация	КазГАСА		

Визуализация 5



						Профессиональные программы II -			
						Досуговый клуб на 200 мест, г. Алматы , Алатауский район, ул. Момышұлы 11/13			
Изм.	Коп. уч.	Лист	№ док.	Подпись	Дата				
Выполнил: Картабай Е.								Стадия	Лист
Проверила: Ибуллаева С.						Досуговый клуб		у	19
									22
						Визуализация		КазГАСА	

Визуализация 6



						Профессиональные программы II -			
						Досуговый клуб на 200 мест, г. Алматы , Алатауский район, ул. Момышұлы 11/13			
Изм.	Коп. уч.	Лист	№ док.	Подпись	Дата	Досуговый клуб	Стадия	Лист	Листов
Выполнил:	Қартабай Е.						у	20	22
Проверила:	Ибуллаева С.								
						Визуализация	КазГАСА		

Визуализация 7



						Профессиональные программы II -			
						Досуговый клуб на 200 мест, г. Алматы ,			
						Алатауский район, ул. Момышұлы 11/13			
Изм.	Коп. уч.	Лист	№ док.	Подпись	Дата	Досуговый клуб	Стадия	Лист	Листов
Выполнил:	Картабай Е.						у	21	22
Проверила:	Ибуллаева С.					Визуализация	КазГАСА		

Визуализация 8



						Профессиональные программы II -			
						Досуговый клуб на 200 мест, г. Алматы , Алатауский район, ул. Момышұлы 11/13			
Изм.	Коп. уч.	Лист	№ док.	Подпись	Дата	Досуговый клуб	Стадия	Лист	Листов
Выполнил: Қартабай Е.							у	22	22
Проверила: Ибуллаева С.									
						Визуализация	КазГАСА		