

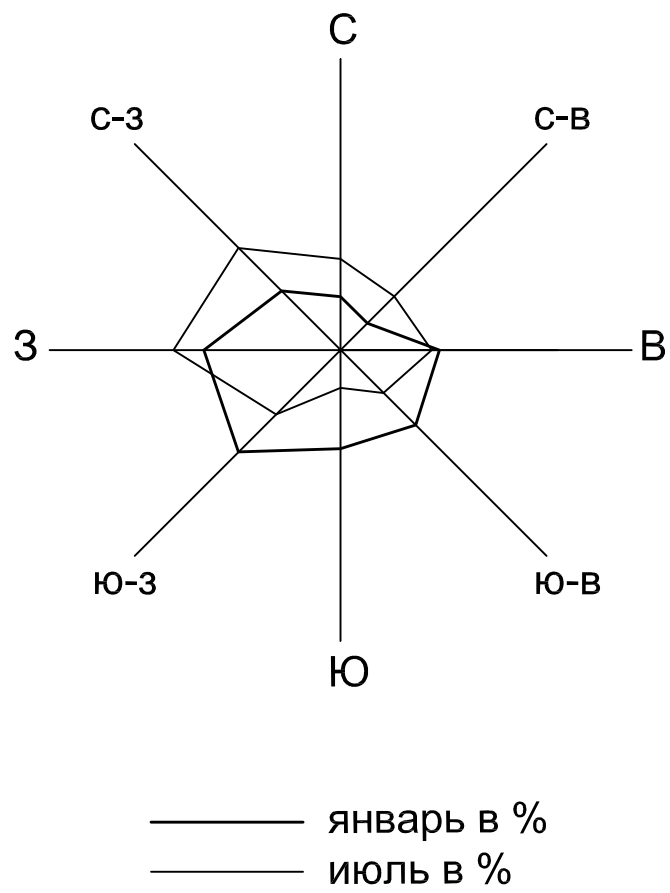


Фасад Д-Ж, 1-13
М 1:200

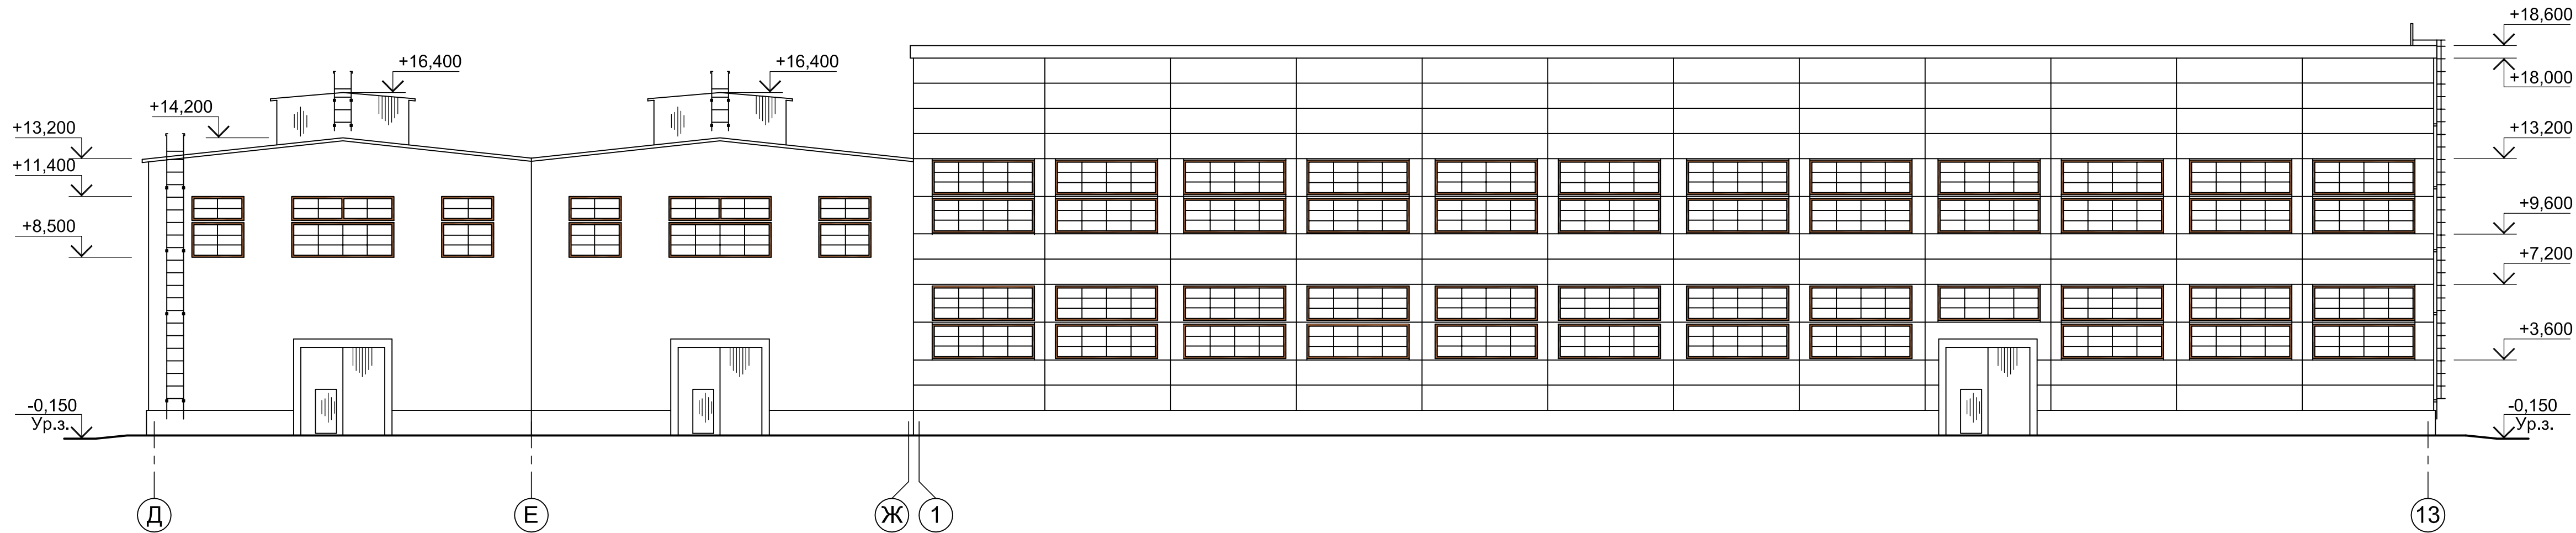

План инструментального цеха на отметке 0,000
М 1:400

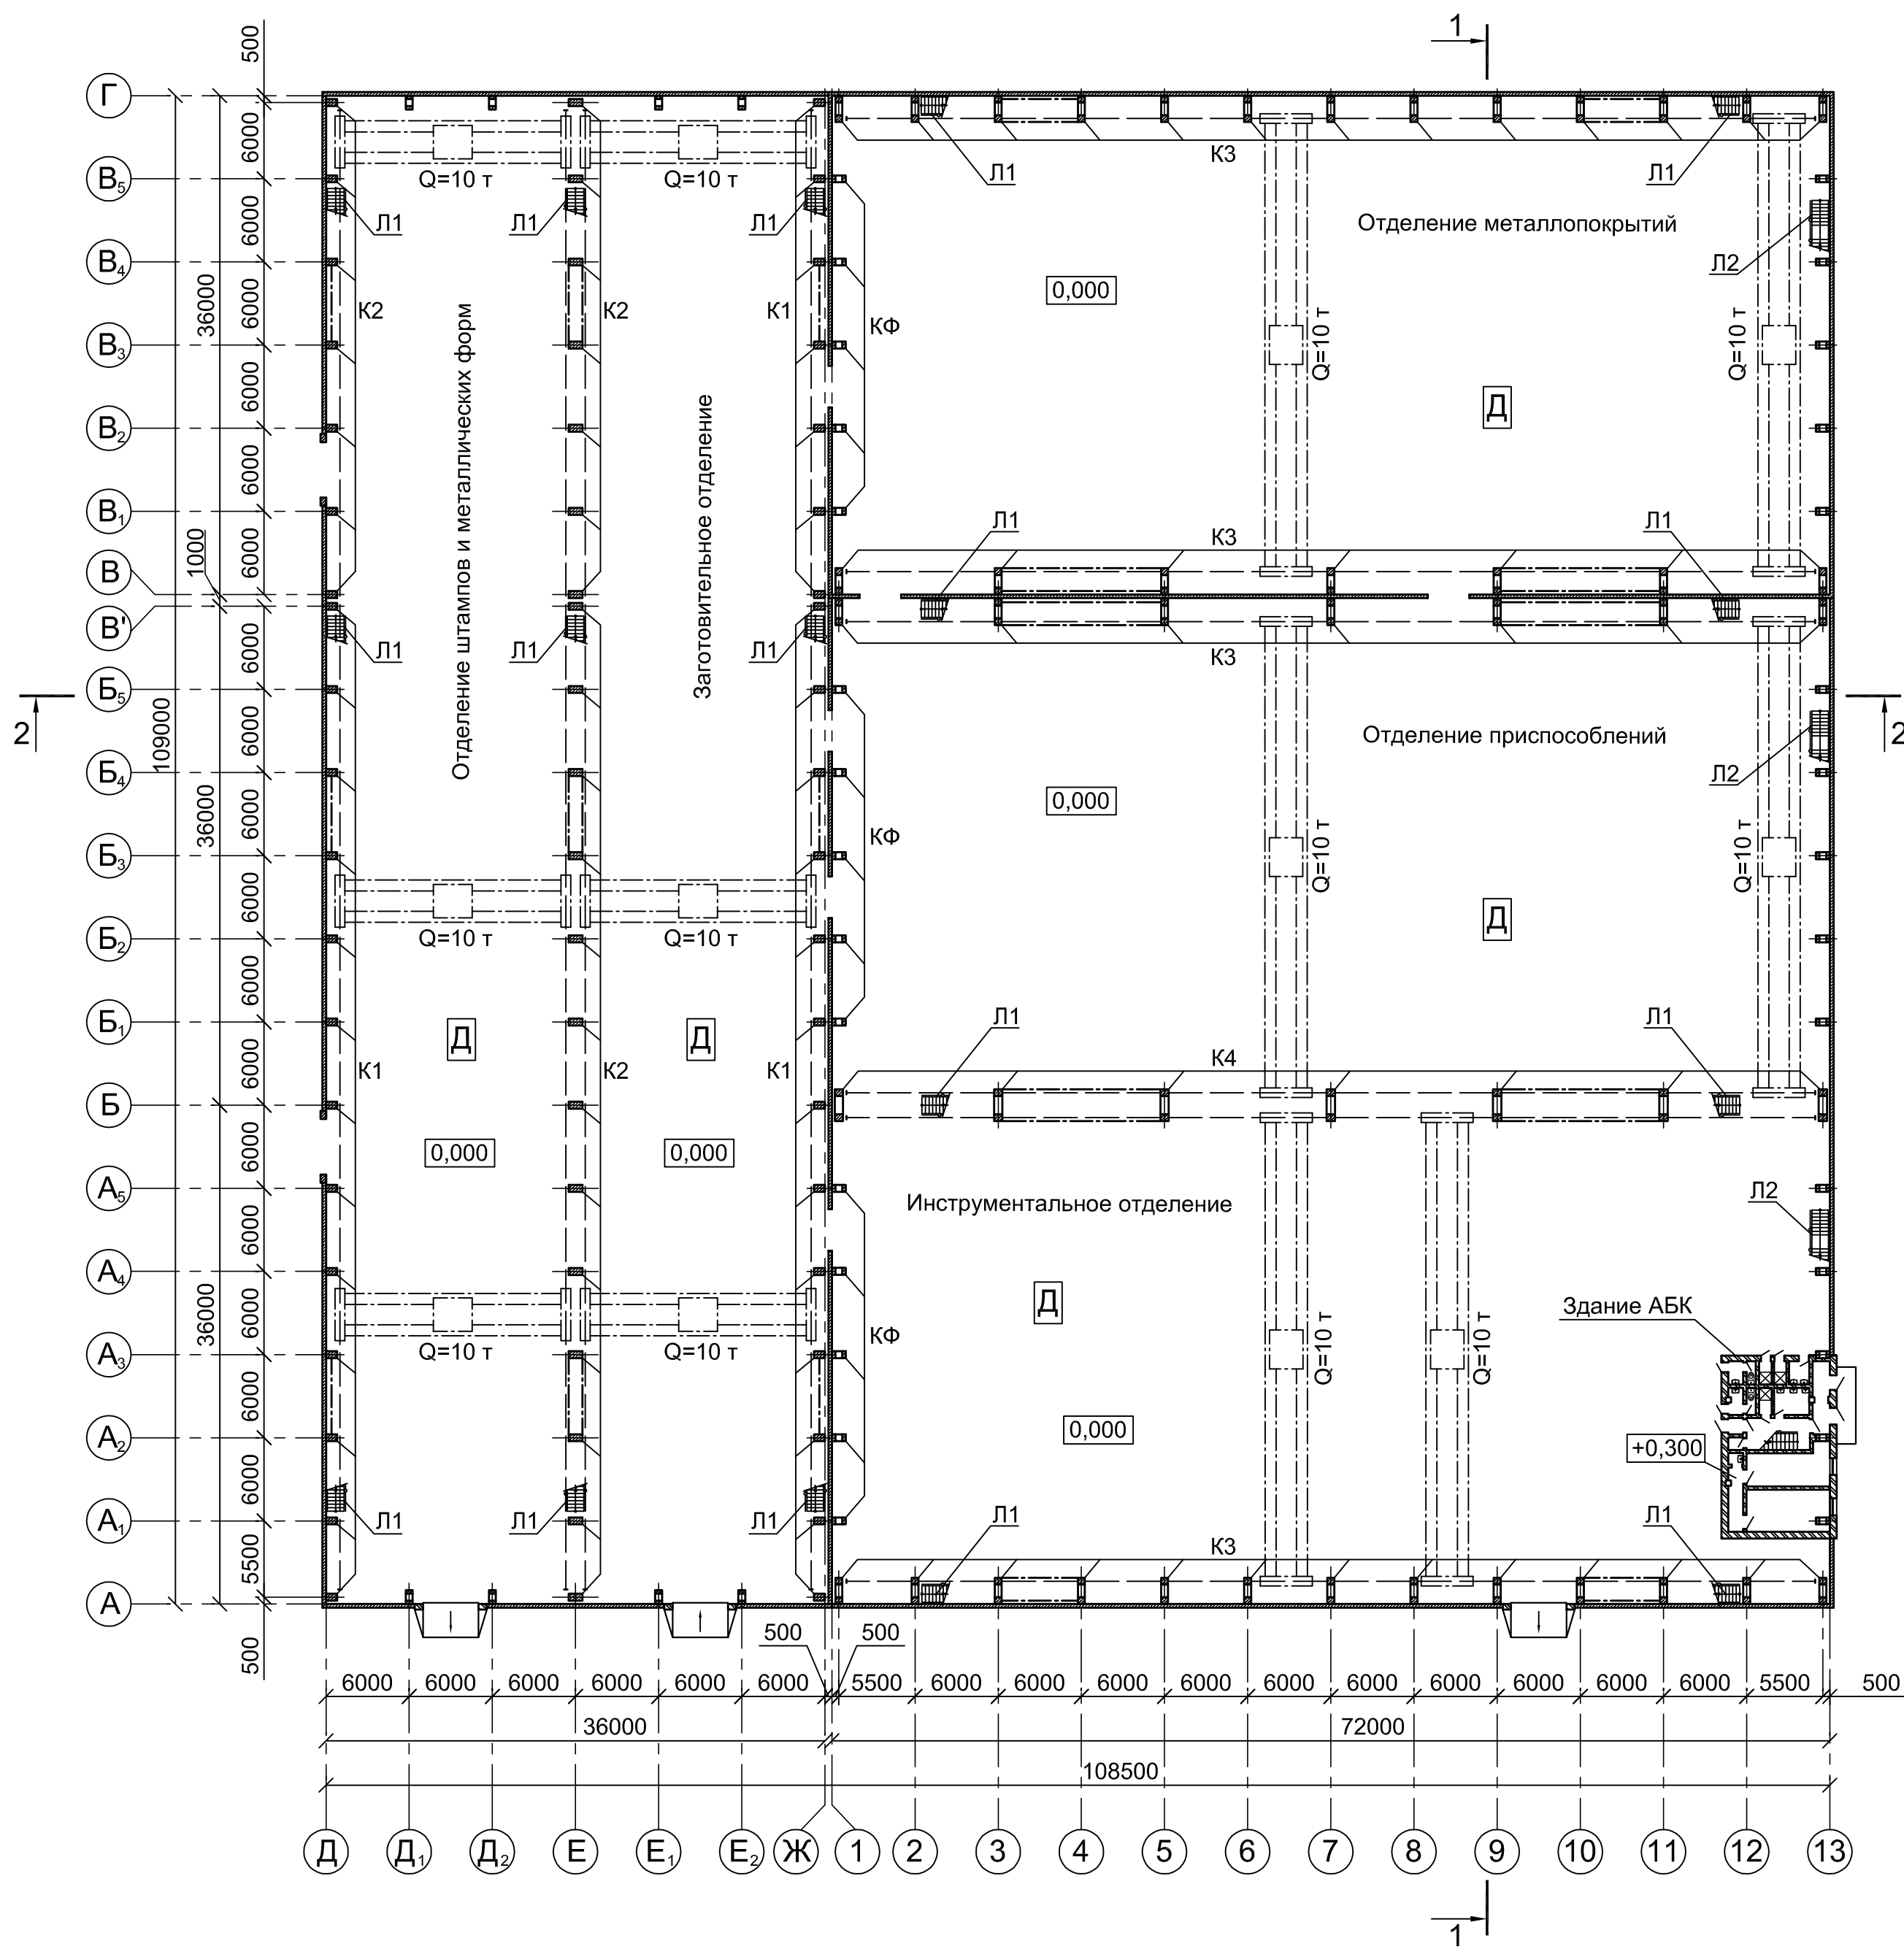

План кровли
М 1:500



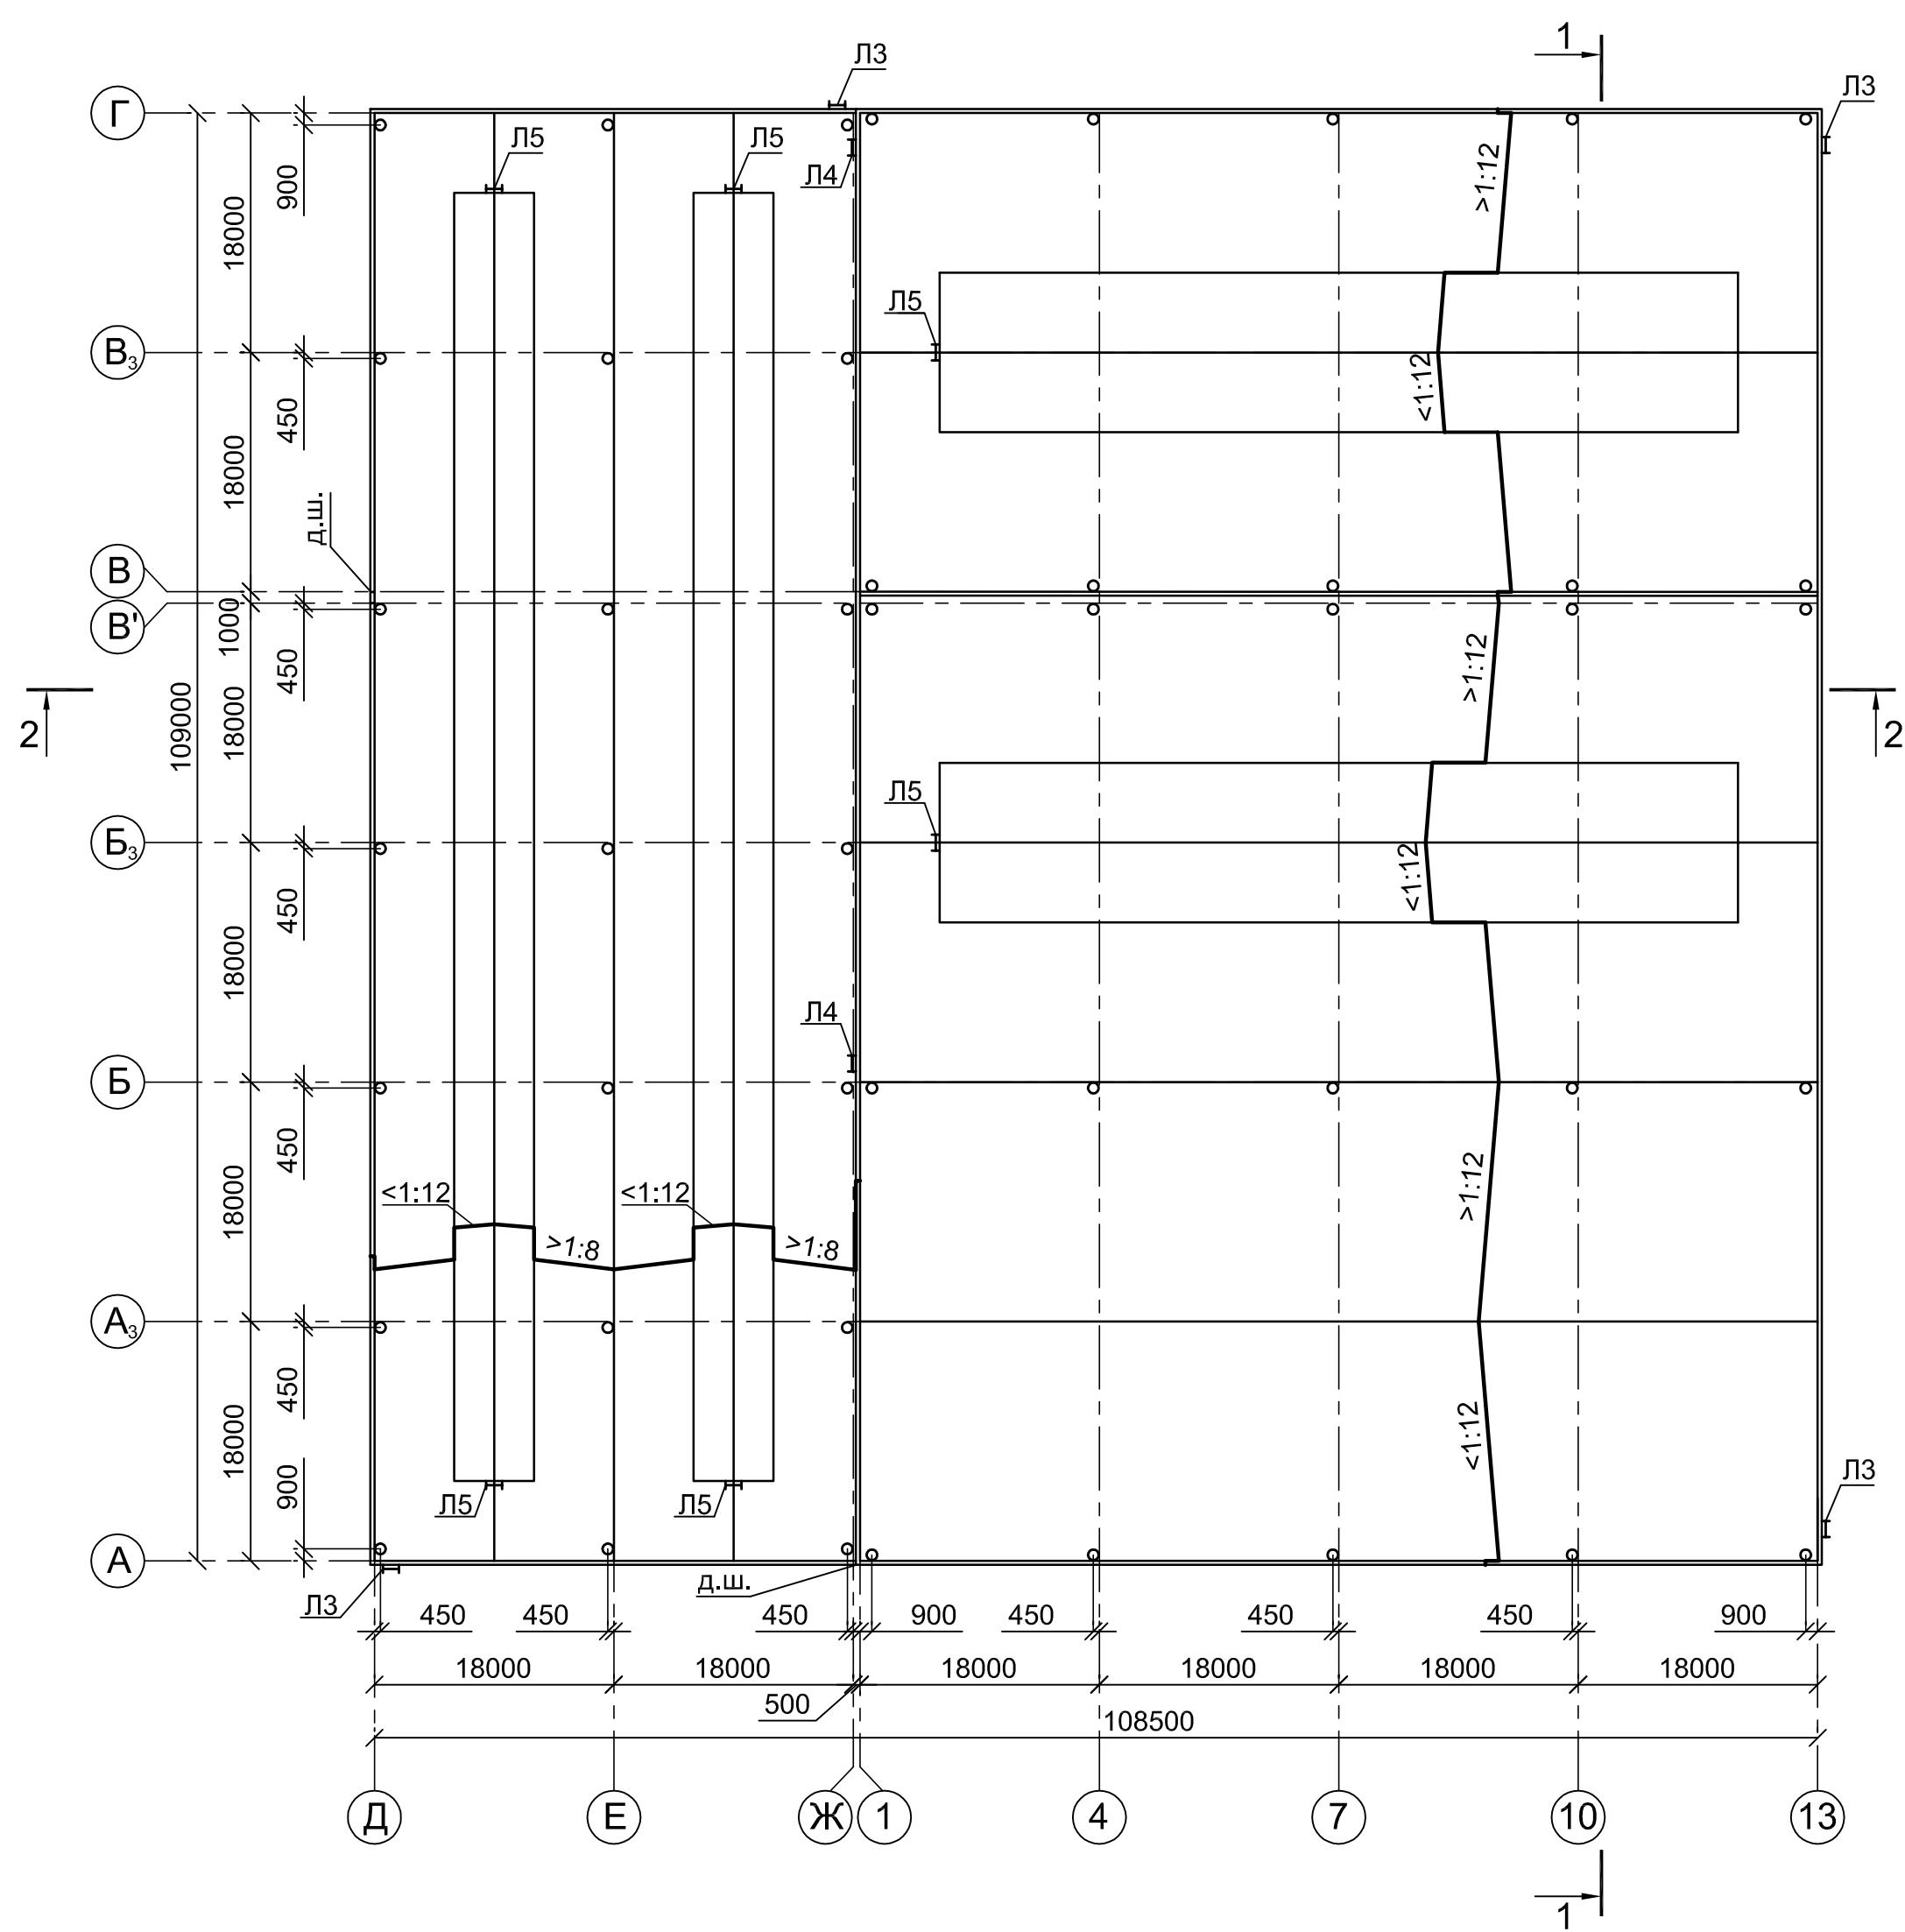


Схема генплана
М 1:1000

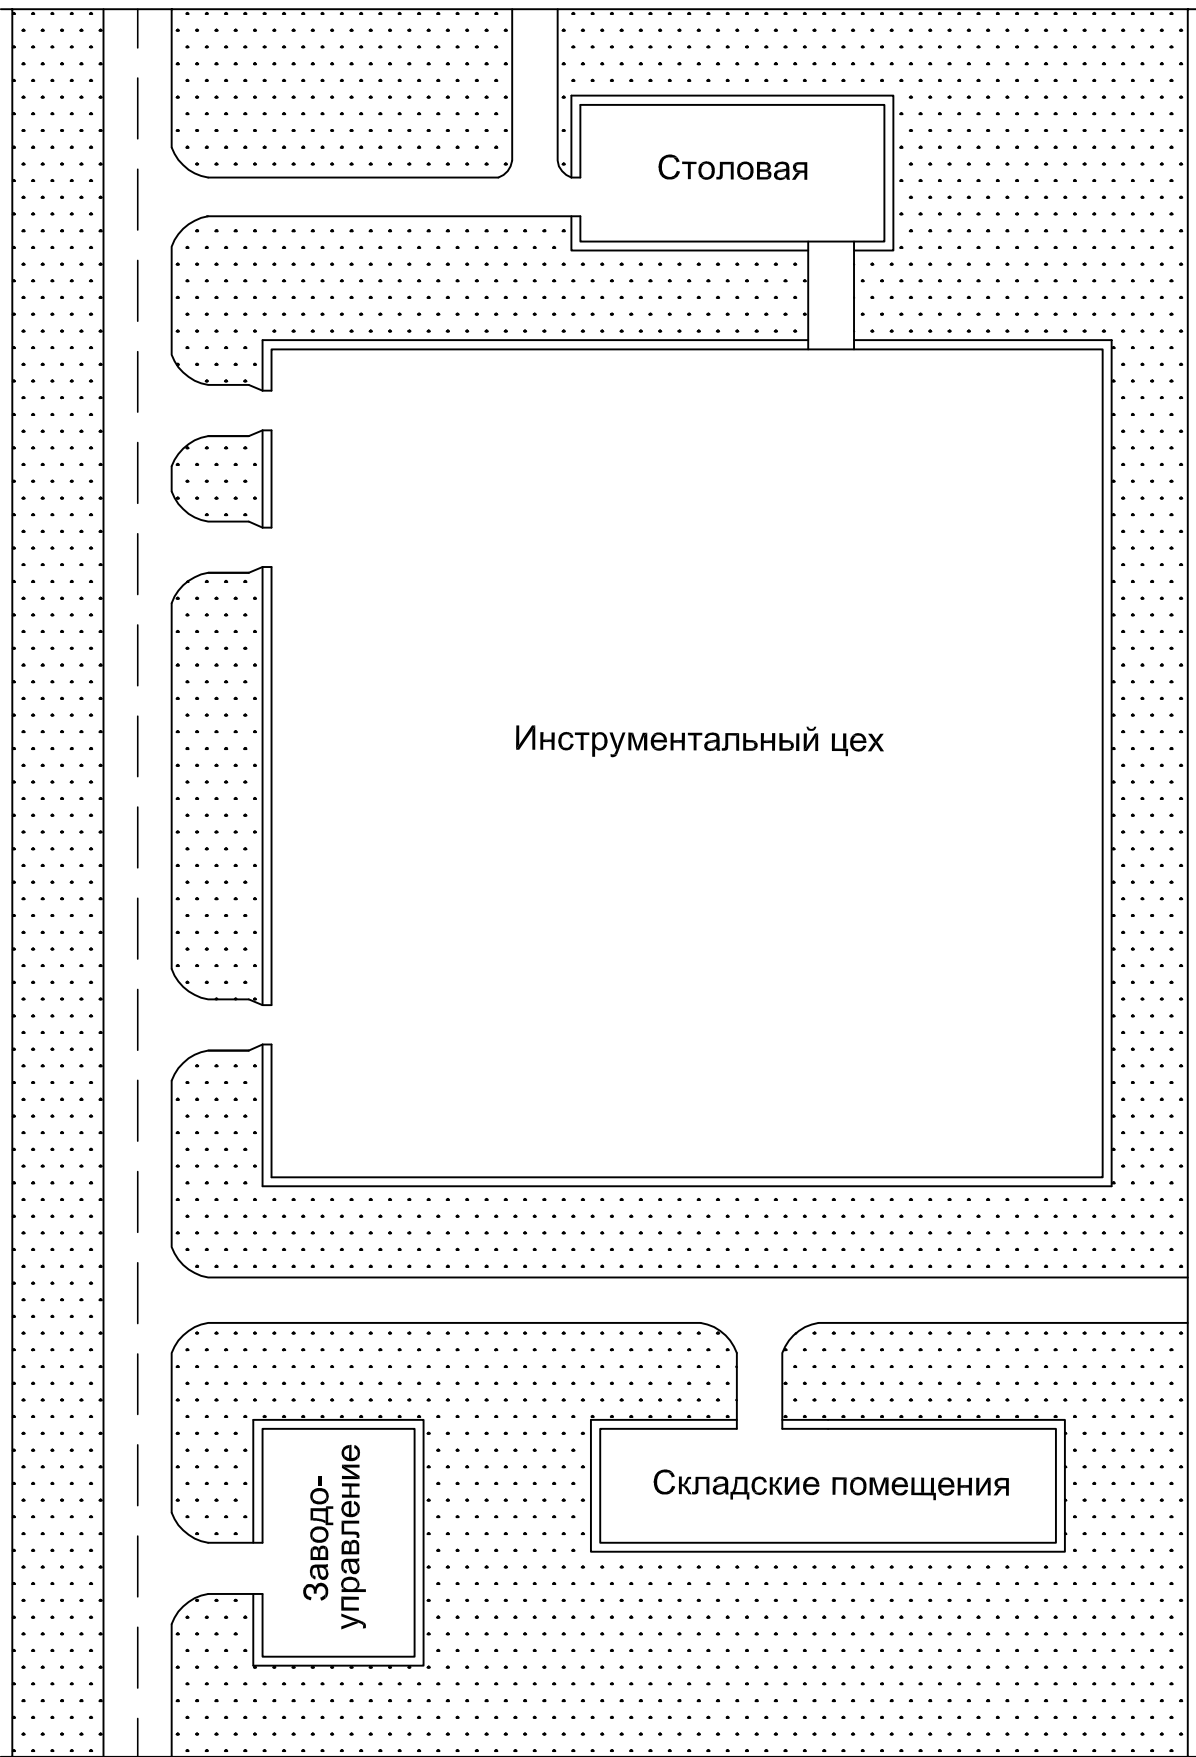


Архитектура промышленных и гражданских зданий					
Курсовой проект "Архитектурное проектирование производственного здания"					
Изм.	Кол. уч.	Лист	№ док.	Подп.	Дата
Цех инструментальный				Стадия	Лист
				КП	1
					2
Фасад Д-Ж, 1-13. План на отм. 0,000. План кровли. Схема генплана					



Фасад Г-А
М 1:200

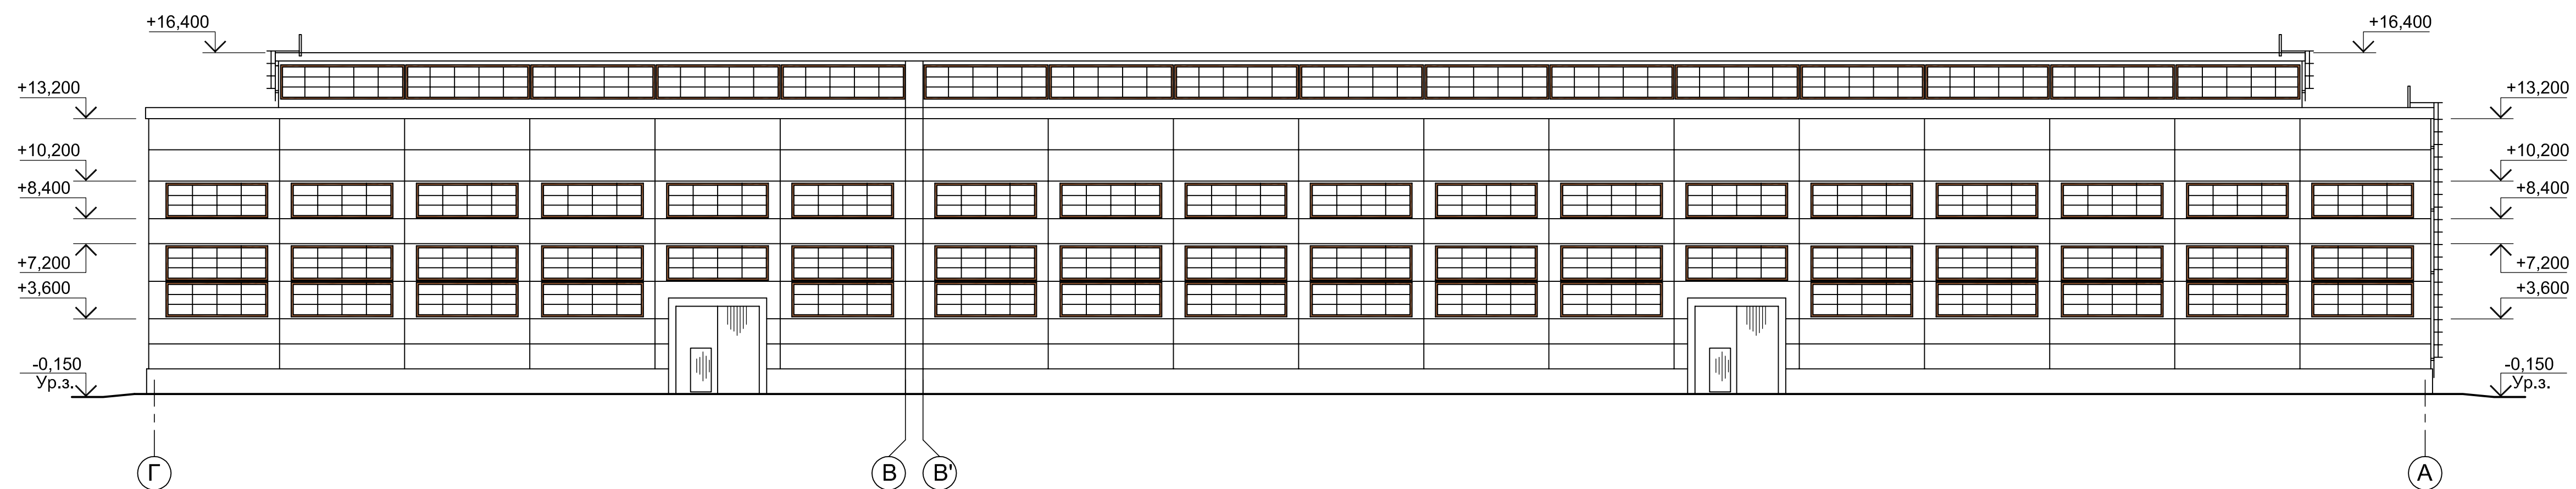


Разрез 1-1
М 1:200

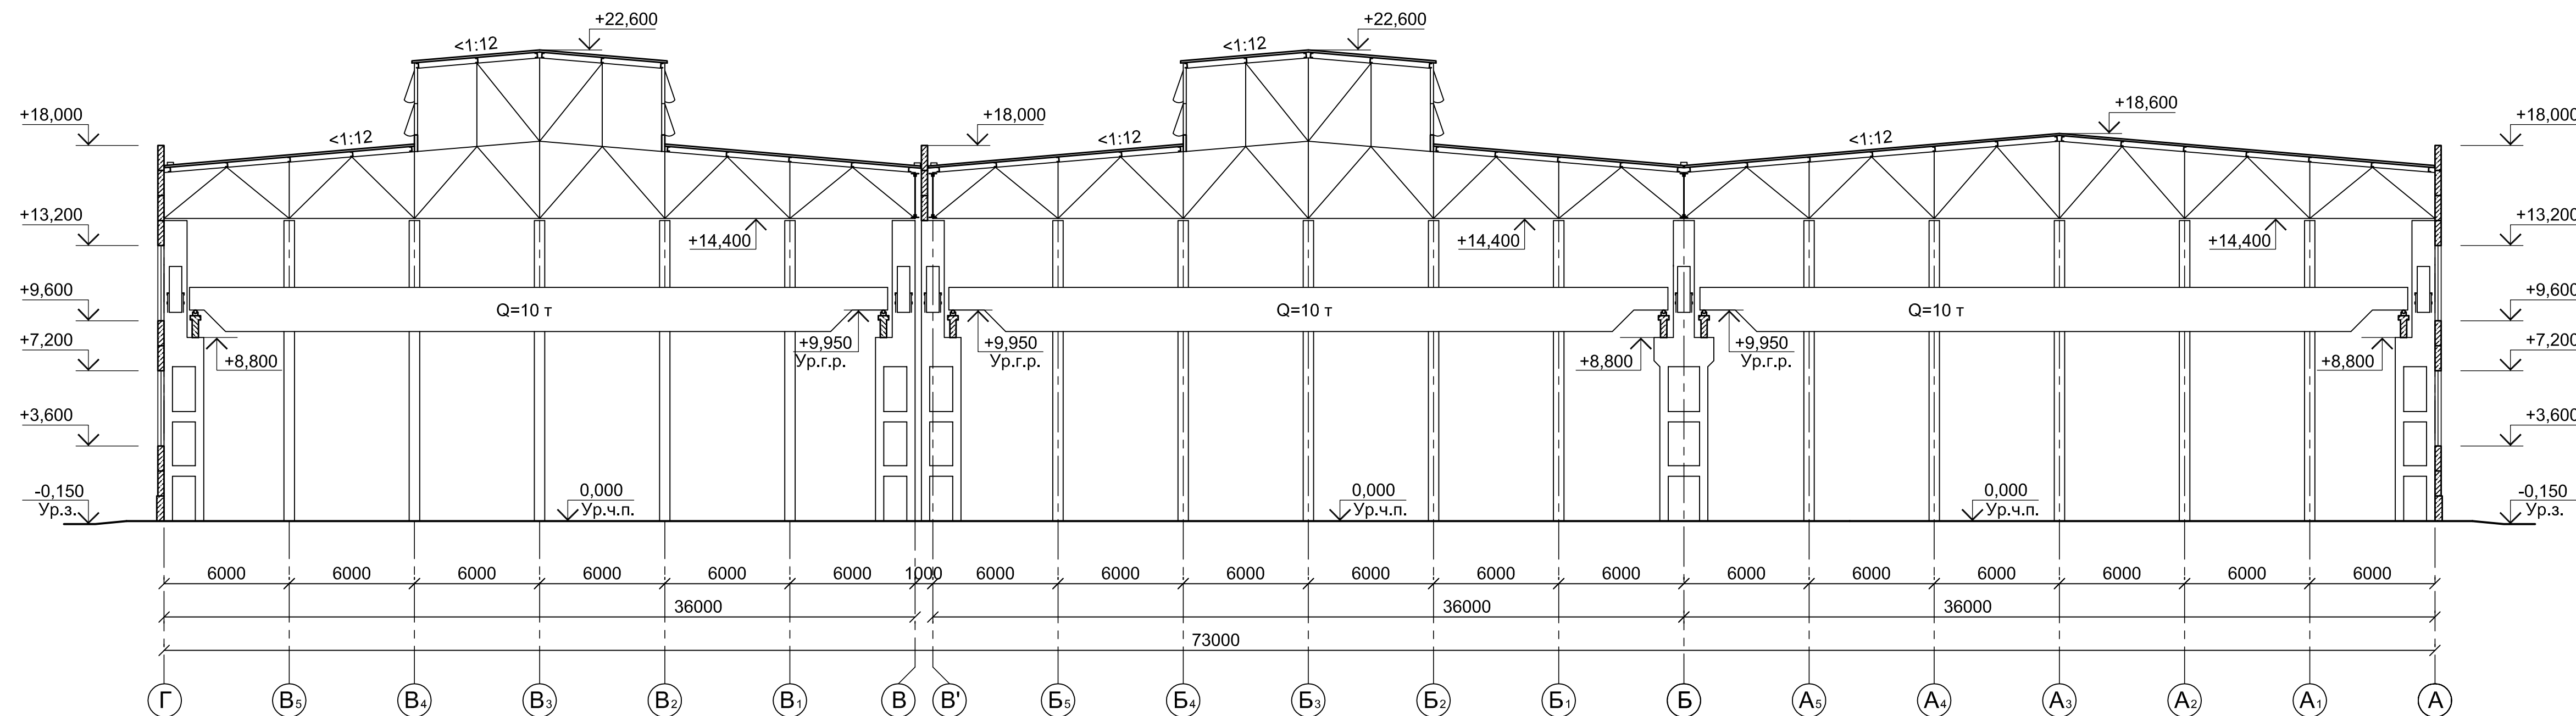


Разрез 2-2
М 1:200

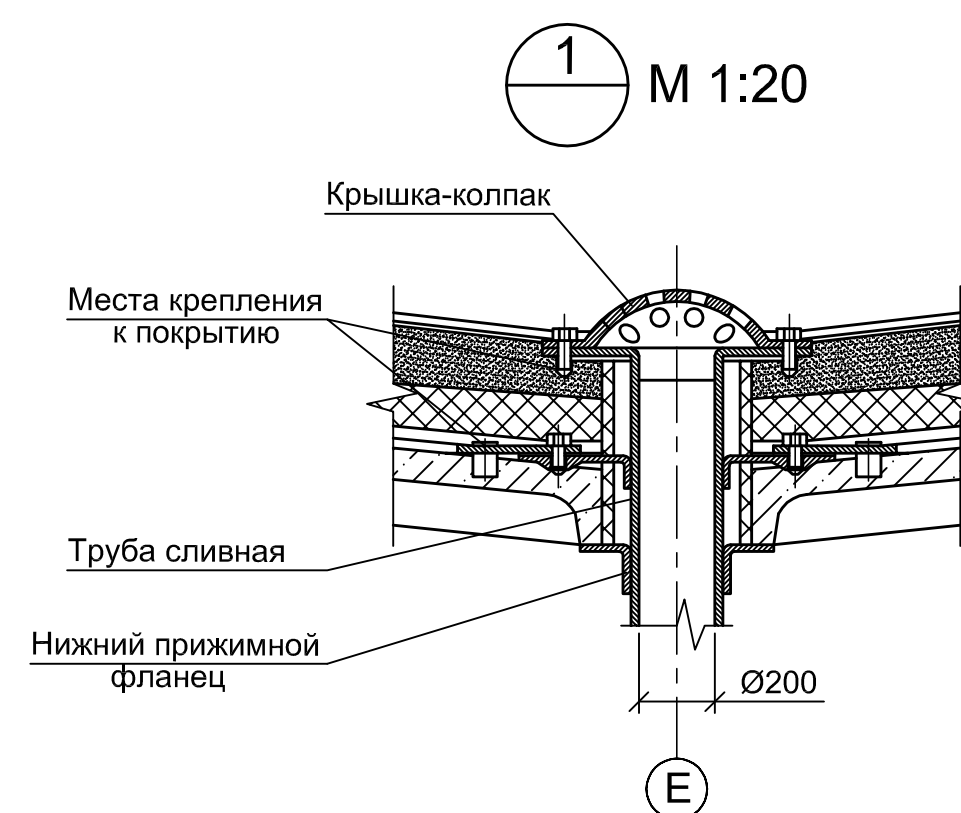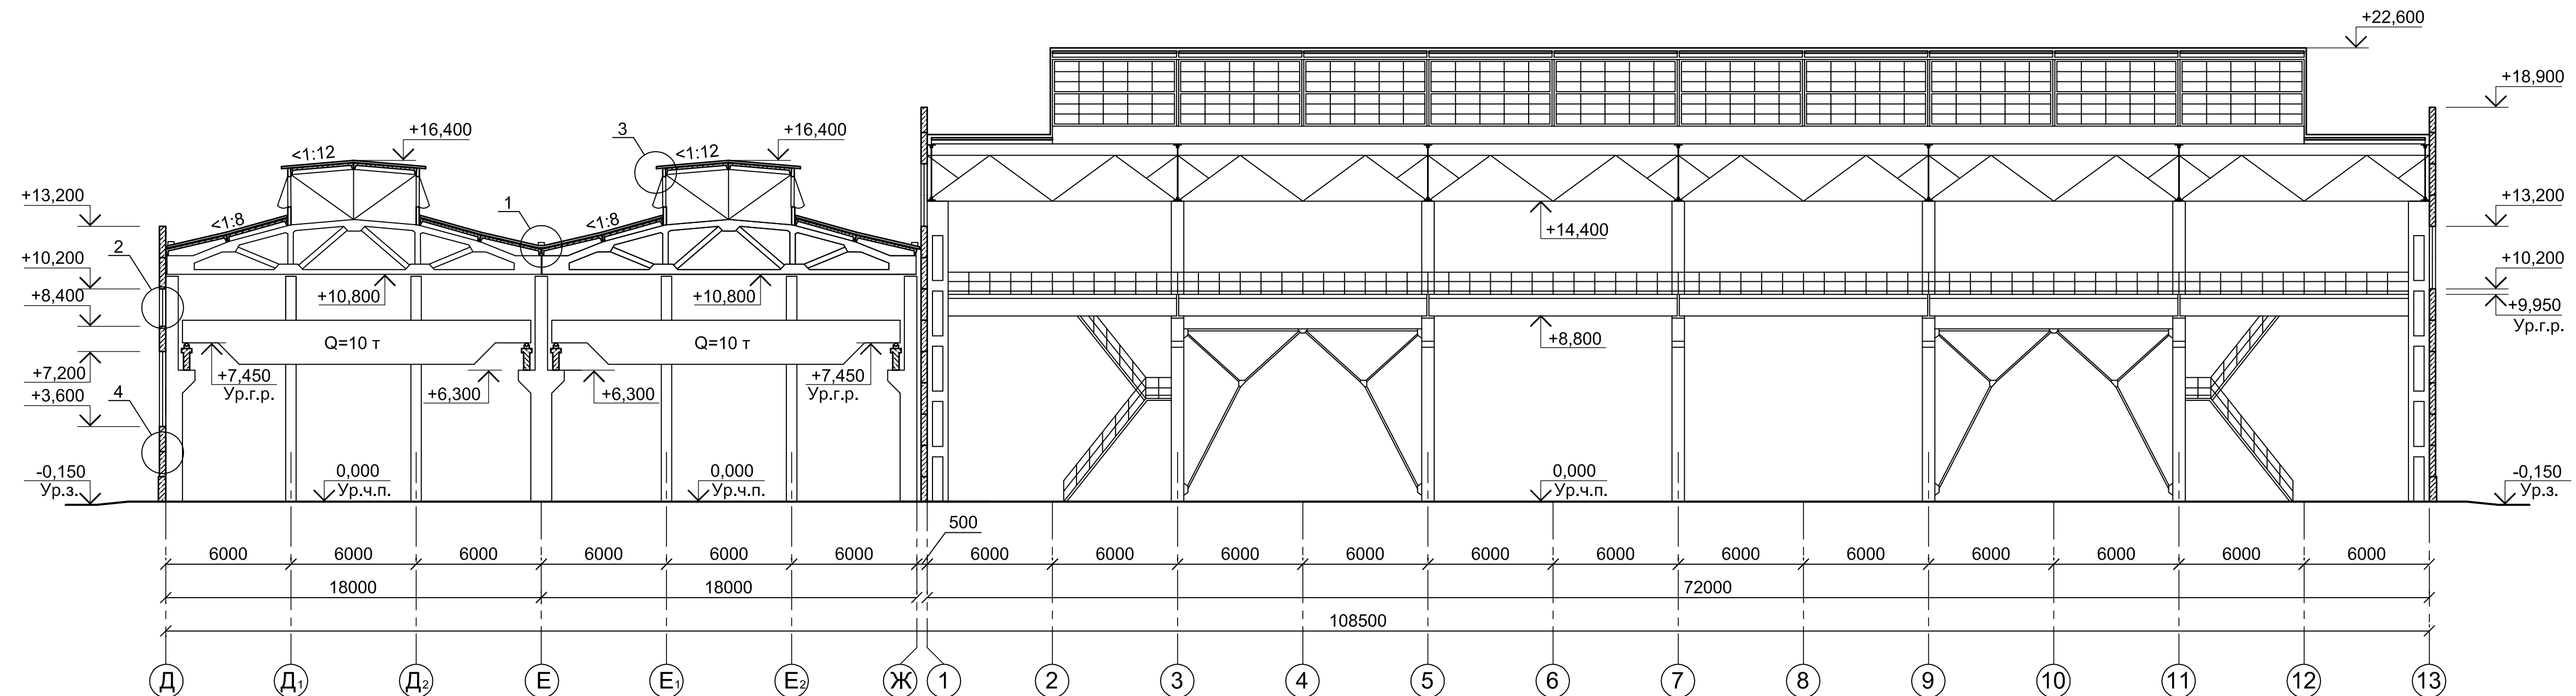


2 M 1:20

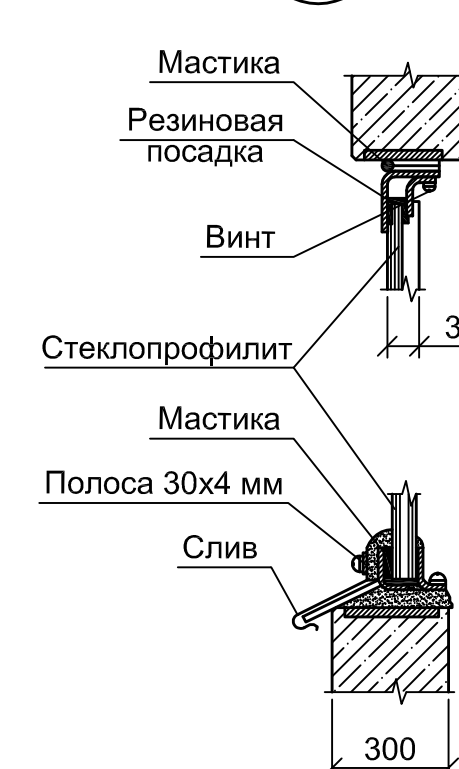

3 M 1:10

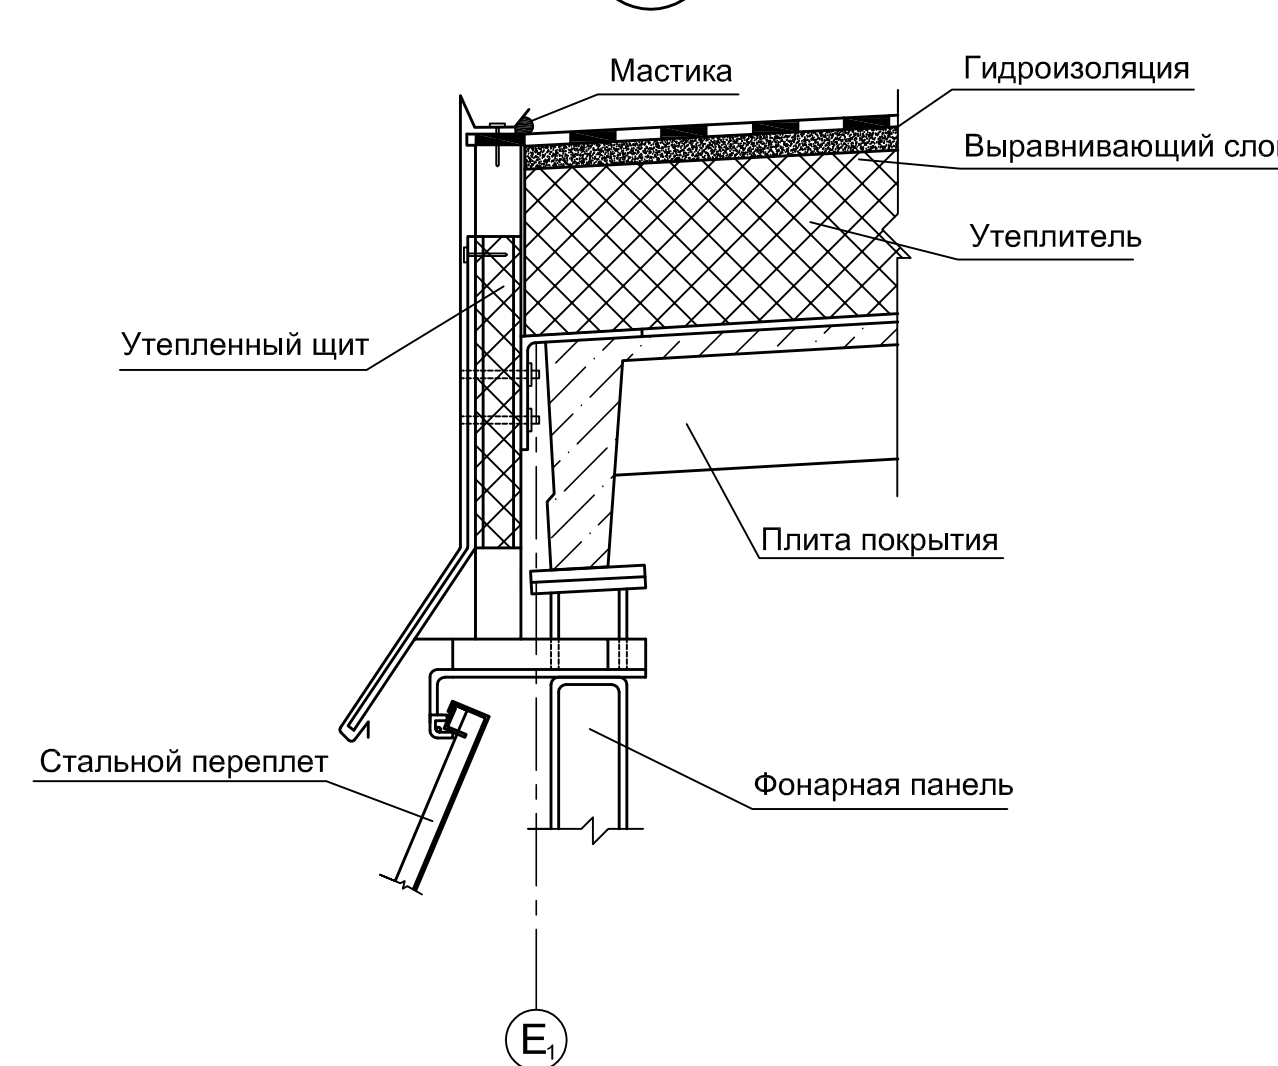

4 M 1:10

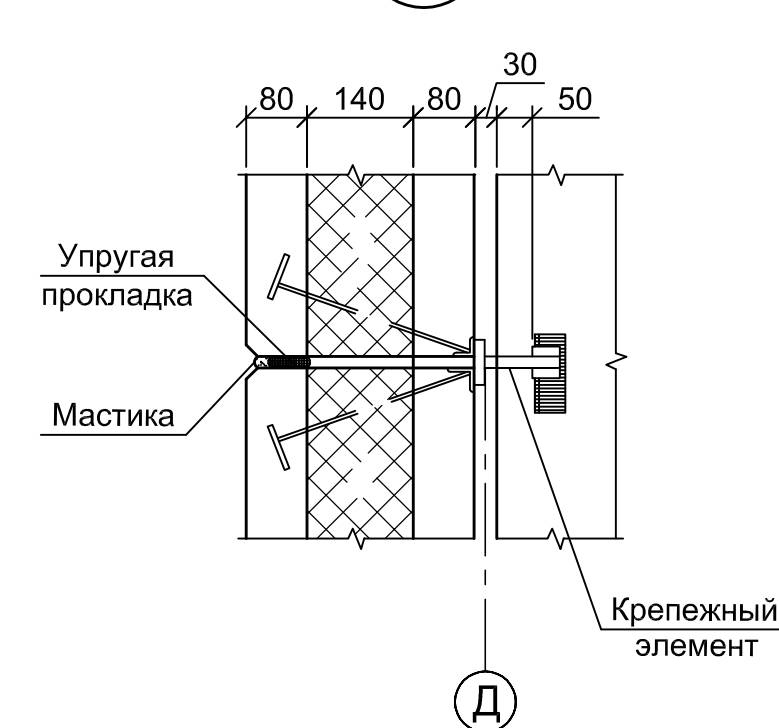

						Архитектура промышленных и гражданских зданий
						Курсовой проект "Архитектурное проектирование производственного здания"
Изм.	Кол.	уч.	Лист	№ док.	Подп.	Дата
						Цех инструментальный
						Стадия
						КП
						Лист
						2
						Листов
						2
						Фасад Г-А. Разрез 1-1. Разрез 2-2. Узел 1. Узел 2. Узел 3. Узел 4