
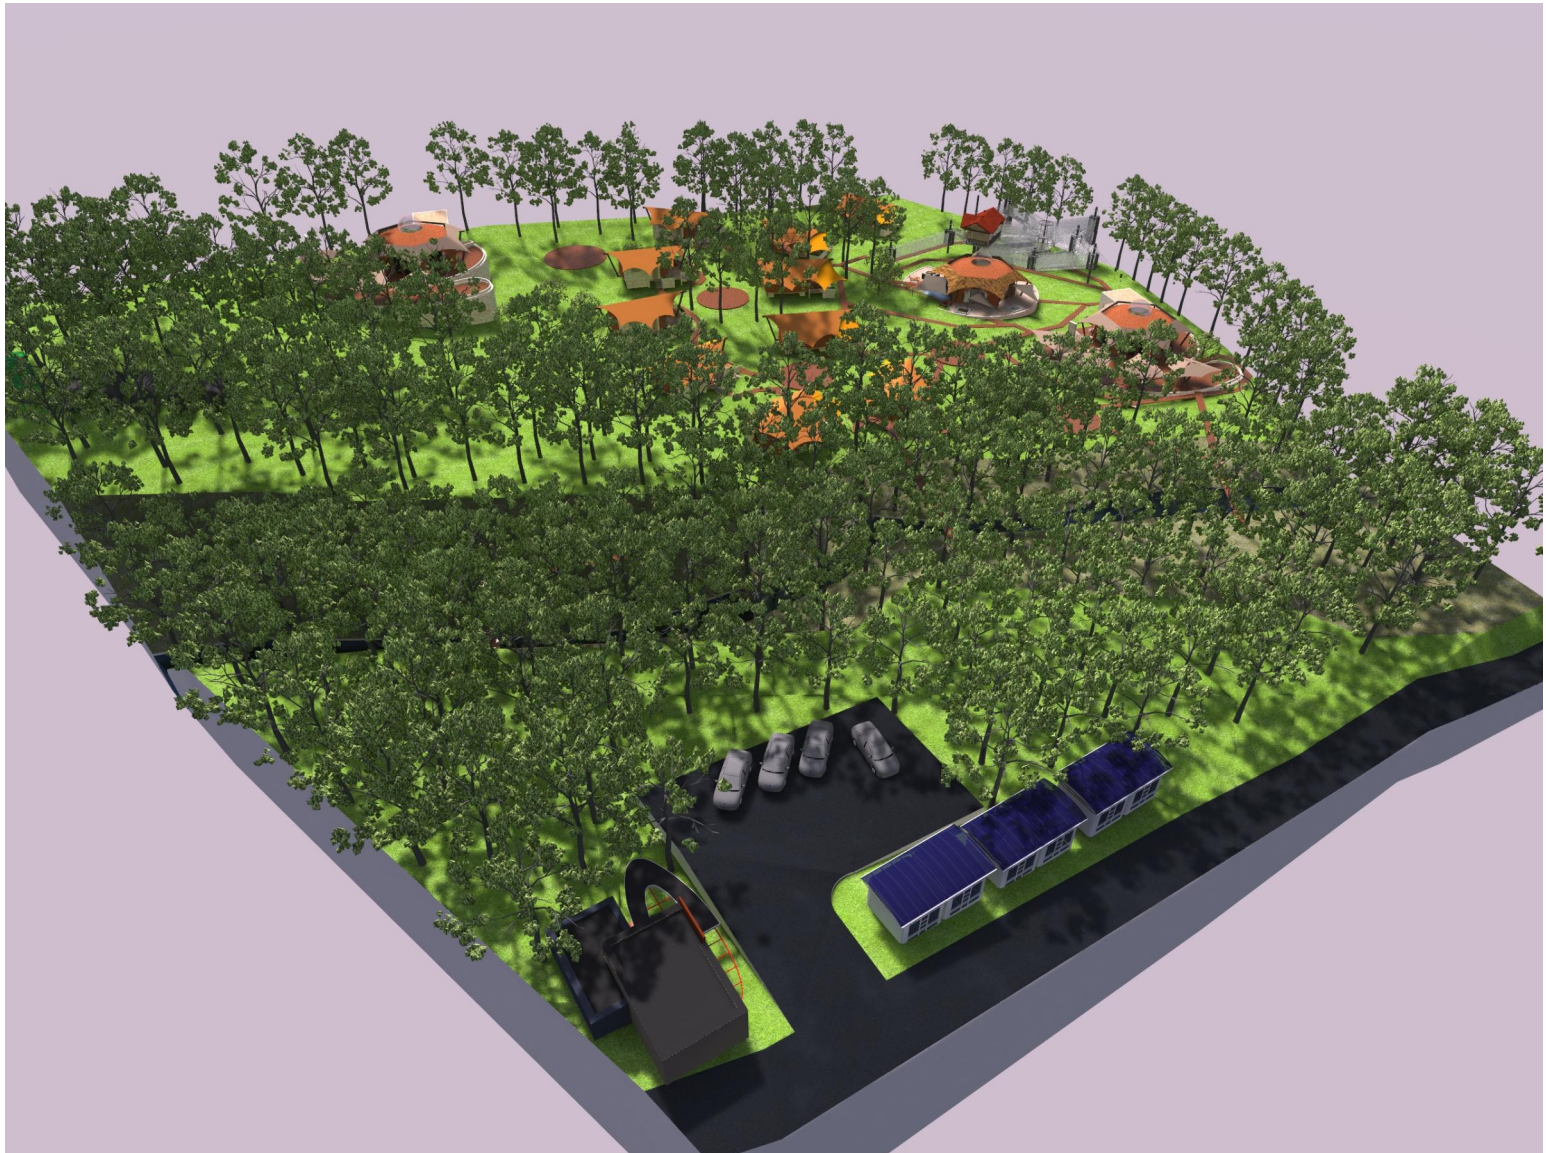
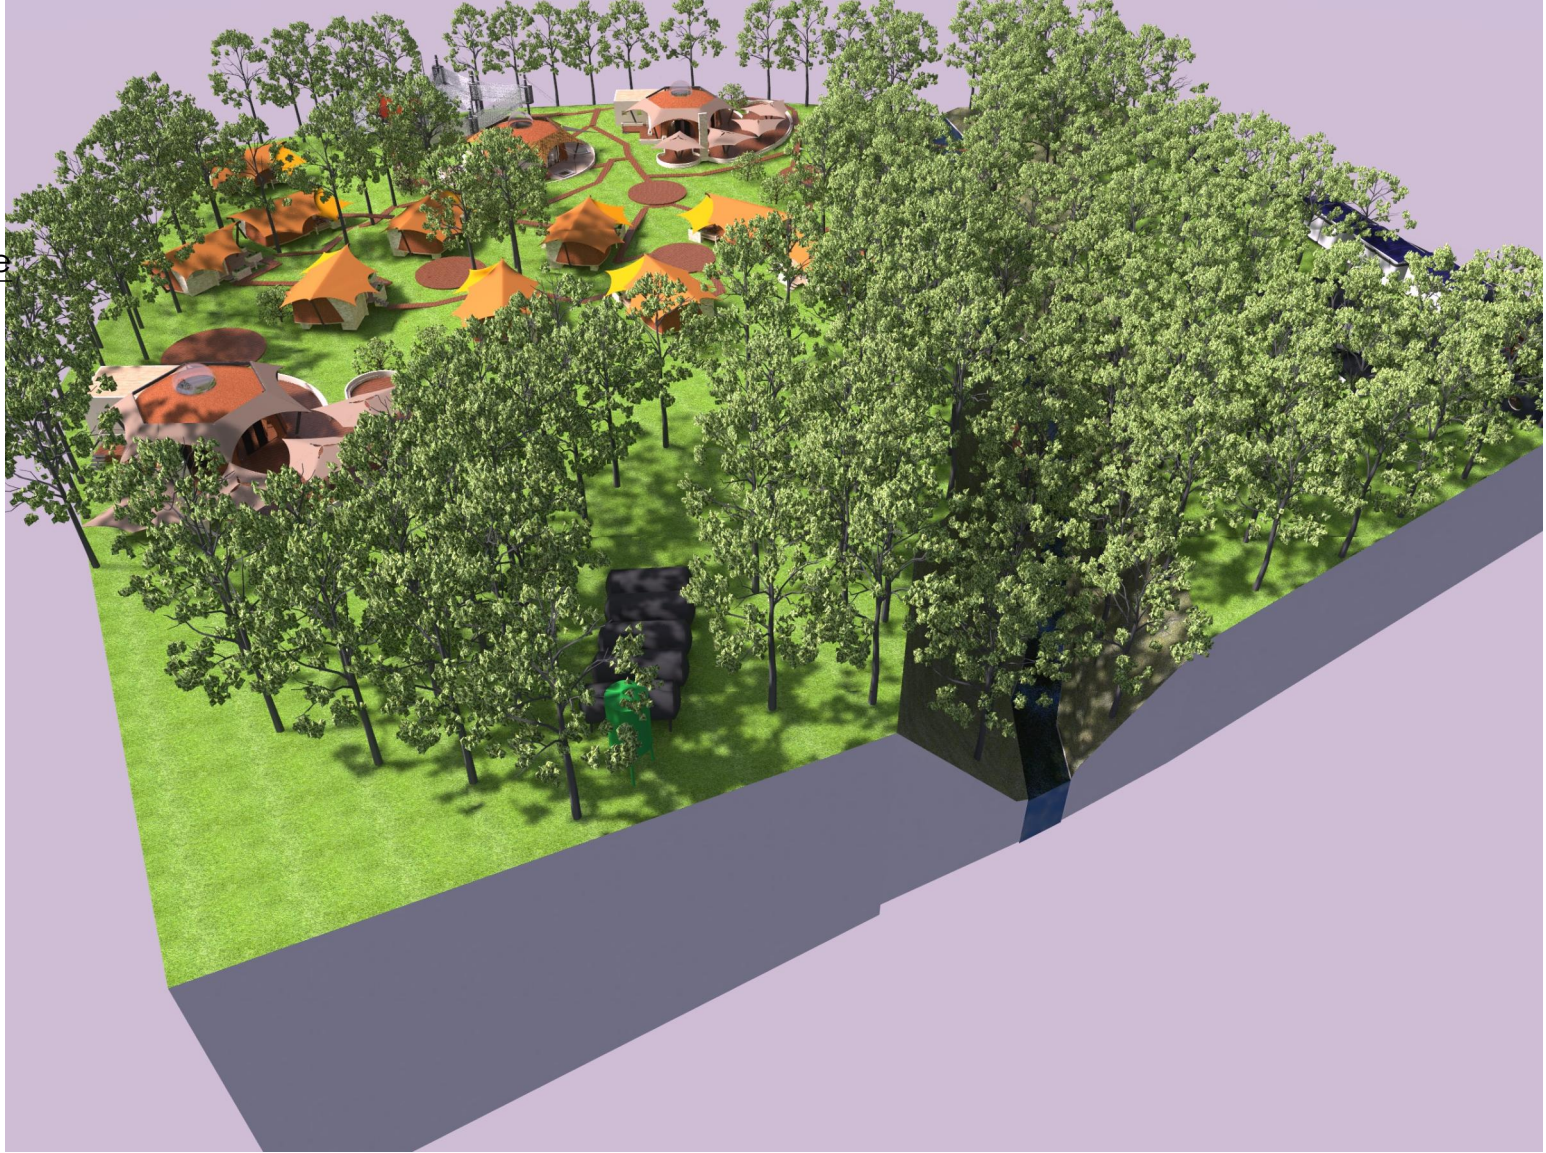


Генеральный план

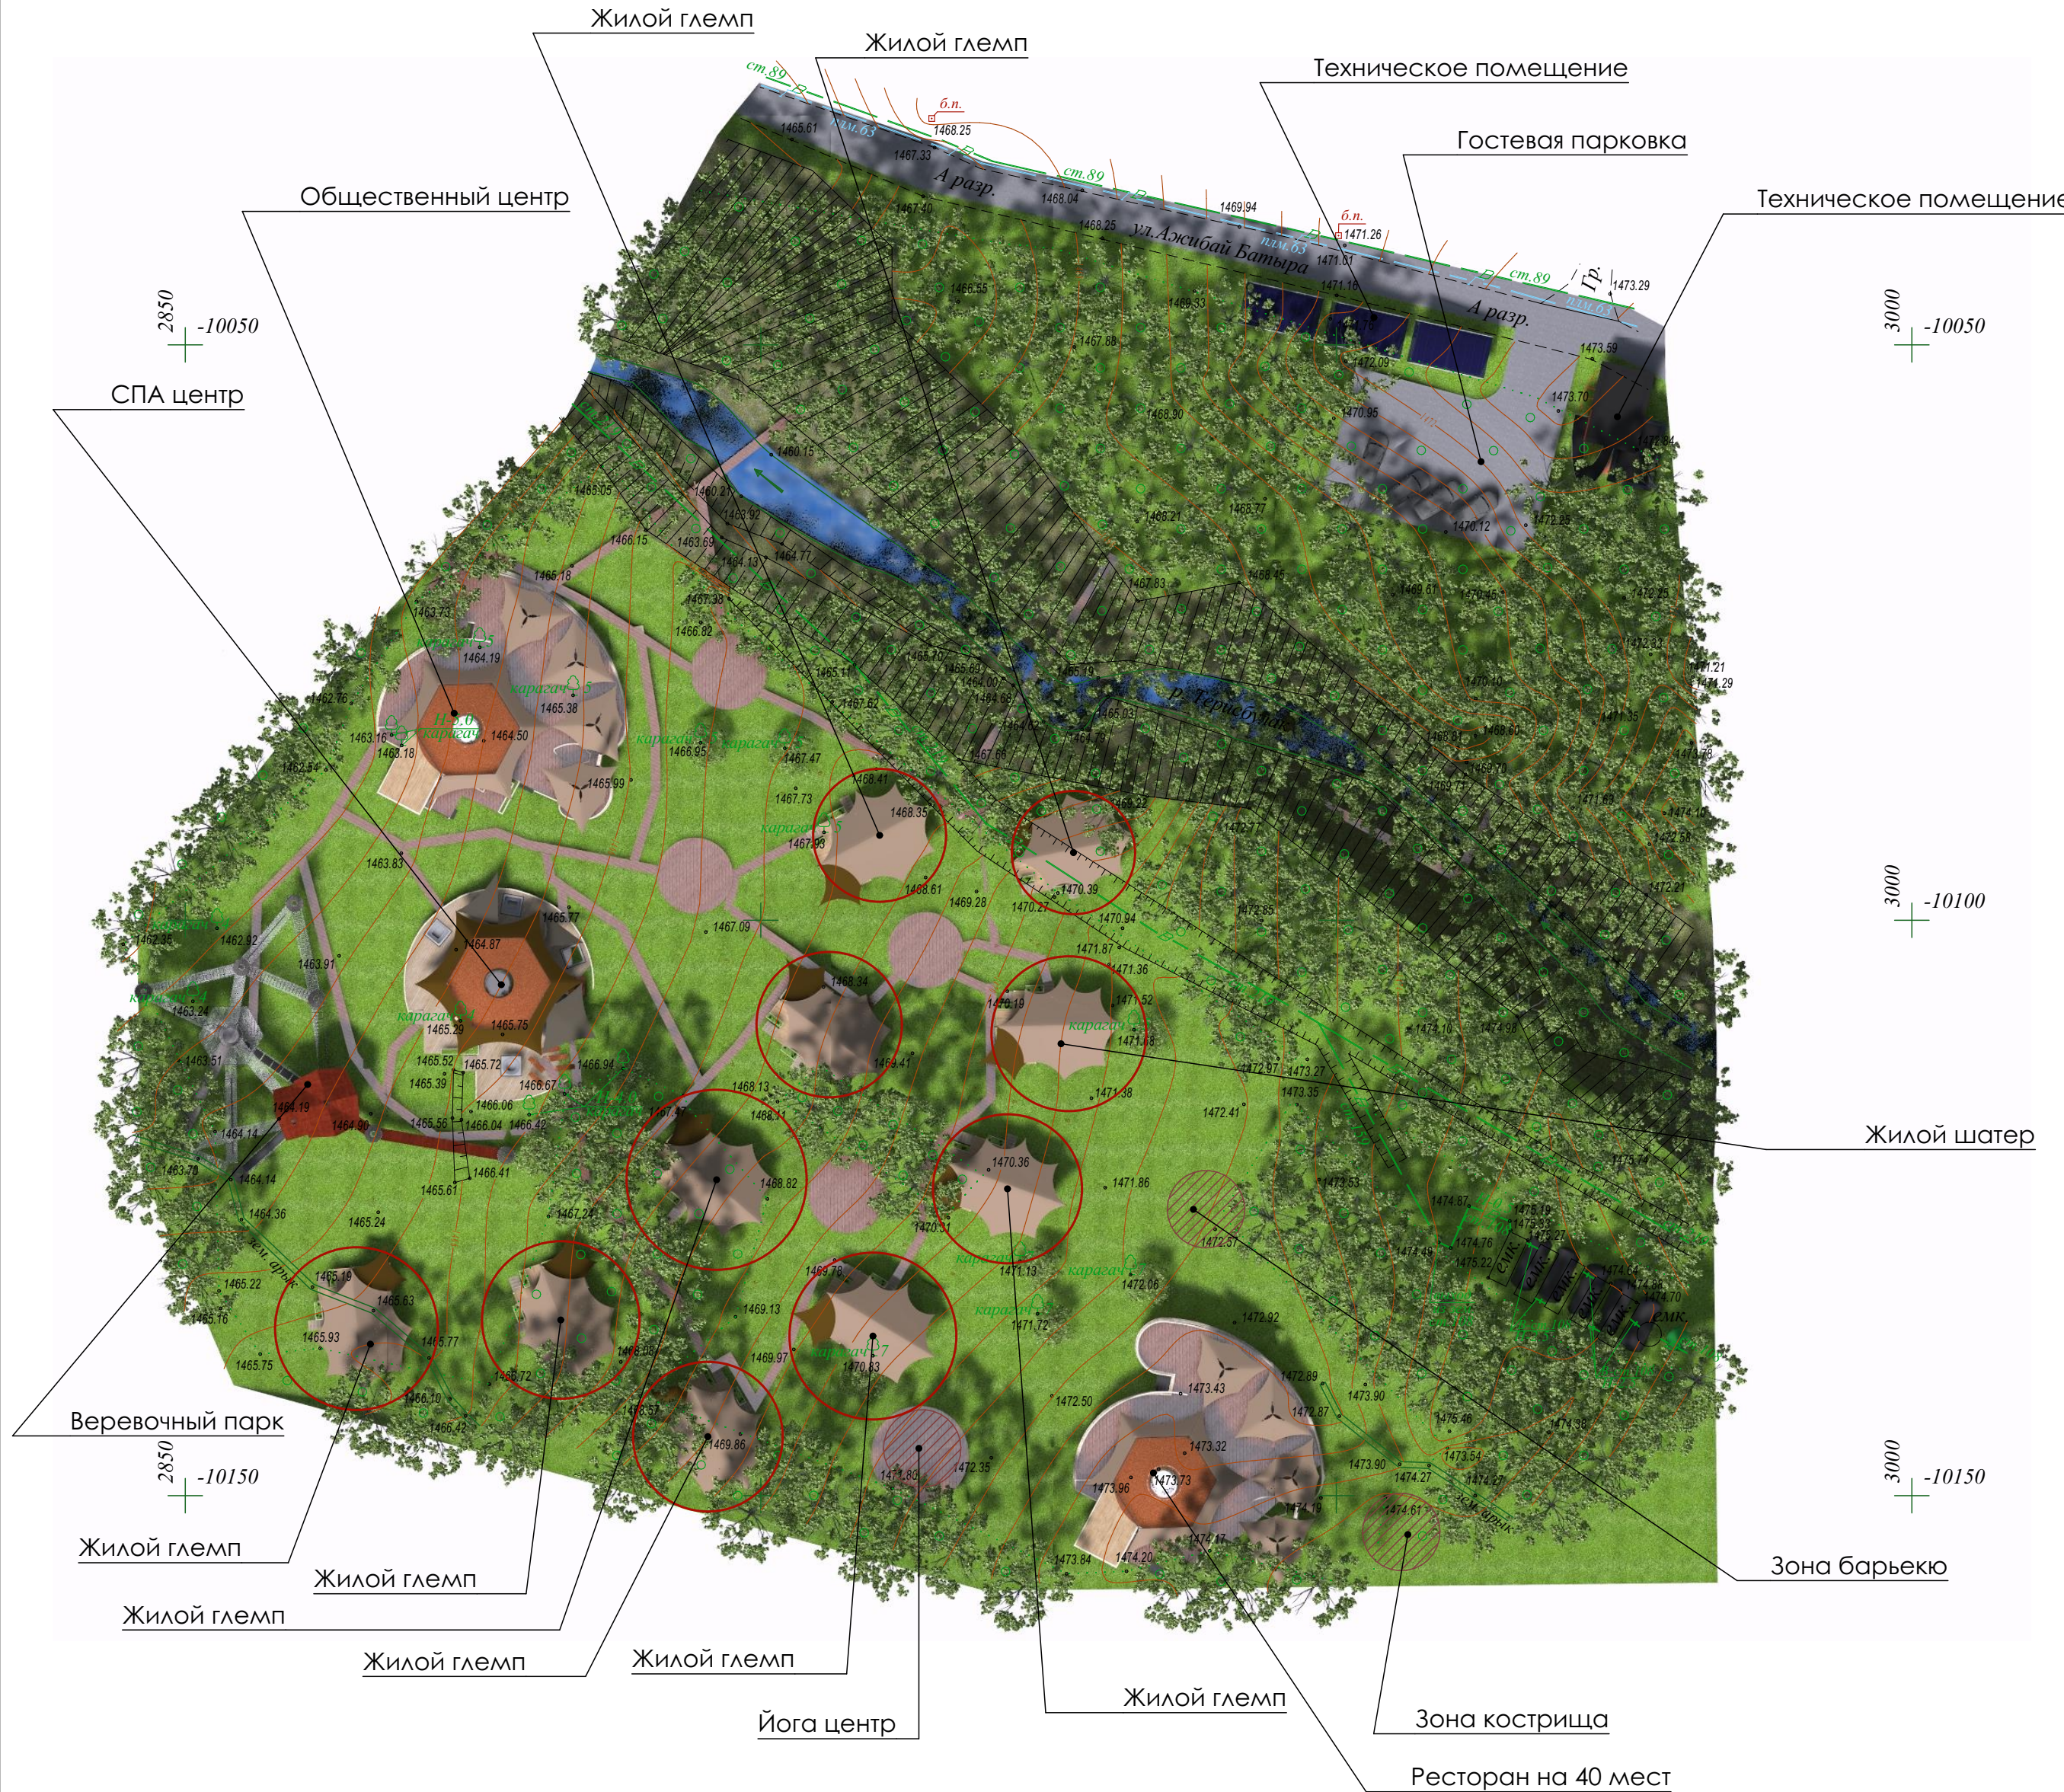

Состав сооружений

1. Жилой глемп "шатер" 10 штук, из них 4 зеркальные
2. Ресторан на 40 мест
3. Общественный центр
4. СПА центр
5. Веревочный парк
6. Технические и служебные помещения (2 сооружения)
7. Гостевая парковка
8. Кострище
9. Зона барбекю
10. Зона для занятия йогой
11. Детские площадки
12. Универсальные платформы (детские площадки, зоны отдыха, прочее) 6шт

Технические показатели

|                                                    |         |
|----------------------------------------------------|---------|
| 1. Площадь участка                                 | 1.4 га  |
| 2. Площадь дорожного покрытия                      | 0.28 га |
| 3. Площадь деревянных покрытий (дорожек, площадок) | 0.18 га |
| 4. Площадь застройки                               | 1860 м2 |
| 6. Строительный объем                              | 4700м3  |

|            |                |      |        |       |      |                                                                                |                                |       |
|------------|----------------|------|--------|-------|------|--------------------------------------------------------------------------------|--------------------------------|-------|
|            |                |      |        |       |      | 248-AP6                                                                        |                                |       |
|            |                |      |        |       |      | г.Алматы, Медуэский район, Иле-Алатауский<br>Государственный национальный парк |                                |       |
| Изм.       | Кол.           | Лист | № док. | Подп. | Дата | Глемпинг "Dos Zhailau"                                                         | Стадия                         | Лист  |
| Гип        | Лурье          |      |        |       |      |                                                                                | Э                              | АР6.7 |
| Архитектор | Борисенко С.Е. |      |        |       |      | Генеральный план                                                               | ТОО "Prism DT" ГСЛ<br>№0006648 |       |
|            |                |      |        |       |      |                                                                                |                                |       |