


План 1 этажа

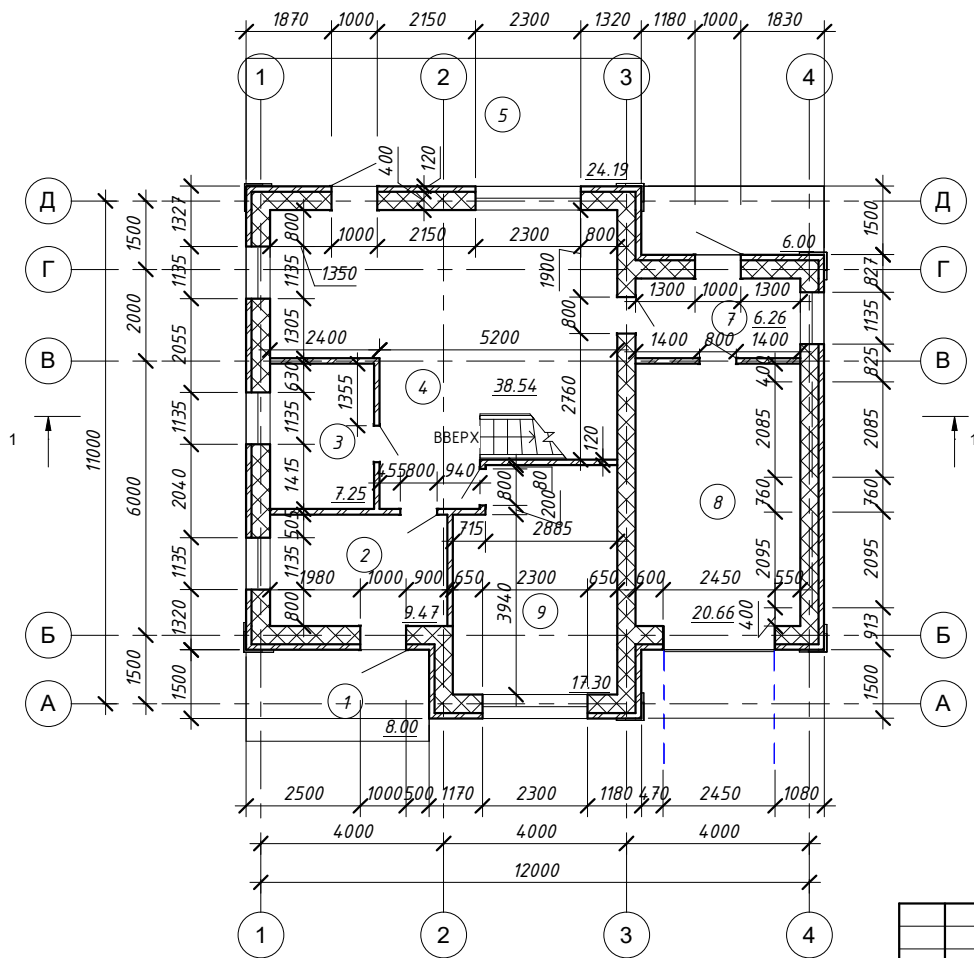

Условные обозначения:

-  - Наружная стена из газобетона 400 мм с облицовкой из кирпича 120 мм
-  - Внутренняя стена из газобетона 400 мм
-  - Перегородка 120 мм

Экспликация помещений 1 этажа


Номер помещения	Наименование	Площадь, м ²	Примечание
1	Помещение	8.00	
2	Коридор	9.47	
3	Котельная	7.25	
4	Кухня	38.54	
5	Помещение	24.19	
6	Помещение	6.00	
7	Тамбур	6.26	
8	Гараж	20.66	
9	Спальня	17.30	

Итог

137.68

						Номер проекта -			
						Наименование проекта			
Изм.	Кол. уч.	Лист	№ док.	Подпись	Дата				
Начальник	Руководитель						Стадия	Лист	Листов
ГАП							АР	A102	
Гип									
Чертил	Нагорный					План 1 этажа			
Проверил	Петров								

План 2 этажа

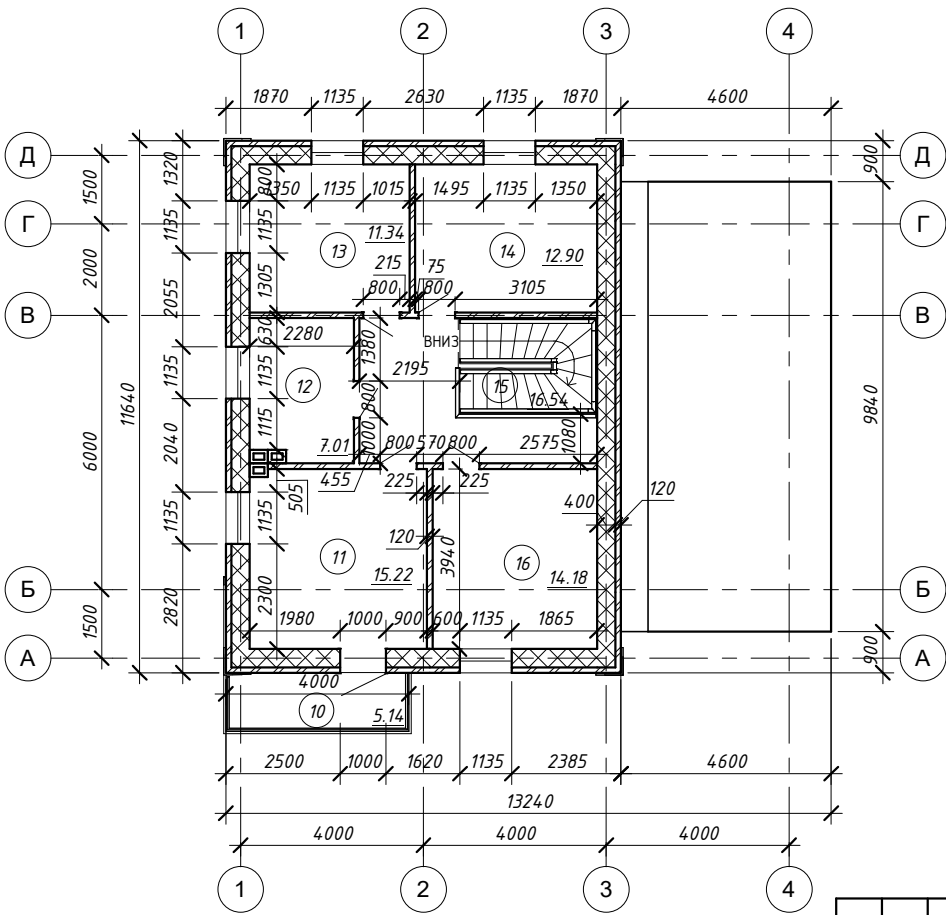

Экспликация помещения 2 этажа


Номер помеще-ния	Наименование	Площадь, м²	Примечание
10	Балкон	5.14	
11	Помещение	15.22	
12	Санузел	7.01	
13	Помещение	11.34	
14	Помещение	12.90	
15	Хол + лестница	16.54	
16	Детская	14.18	
Итого		82.32	

Условные обозначения:

- Наружная стена из газобетона 400 мм с облицовкой из кирпича 120 мм
- Внутренняя стена из газобетона 400 мм
- Перегородка 120 мм

						Номер проекта -			
						Наименование проекта			
Изм	Кол. уч	Лист	№ док	Подпись	Дата				
Начальник	Руководитель					Стадия		Лист	Листов
ГАП						АР		A103	
ГИП									
Чертил	Нагорный					План 2 этажа			
Проверил	Проверил								

Фасад 1-1

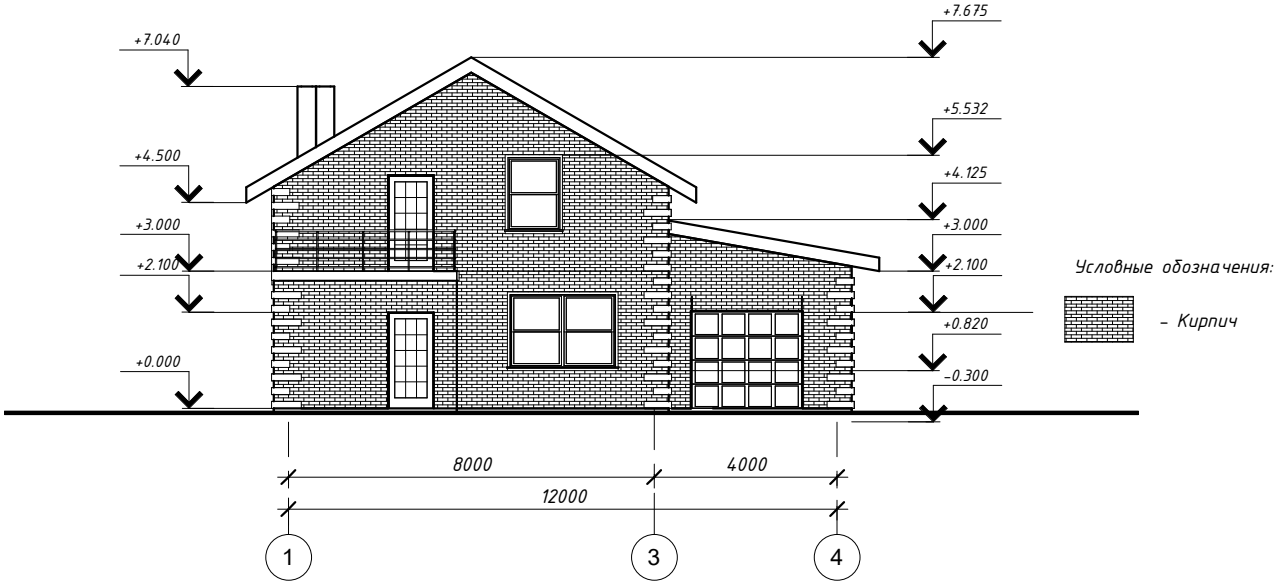


Условные обозначения:
[Brick pattern] - Кирпич

Согласовано					
Взам. инв. №					
Подп. и дата					
Инв. № подл.					

						Номер проекта -			
						Наименование проекта			
Изм.	Кол. уч.	Лист	№ док.	Подпись	Дата		Стадия	Лист	Листов
Начальник		Руководитель					АР	A104	
ГИП									
Чертил		Нагорный				Фасад 1-1 Южный			
Проверил		Проверил							

1-2 Фасада

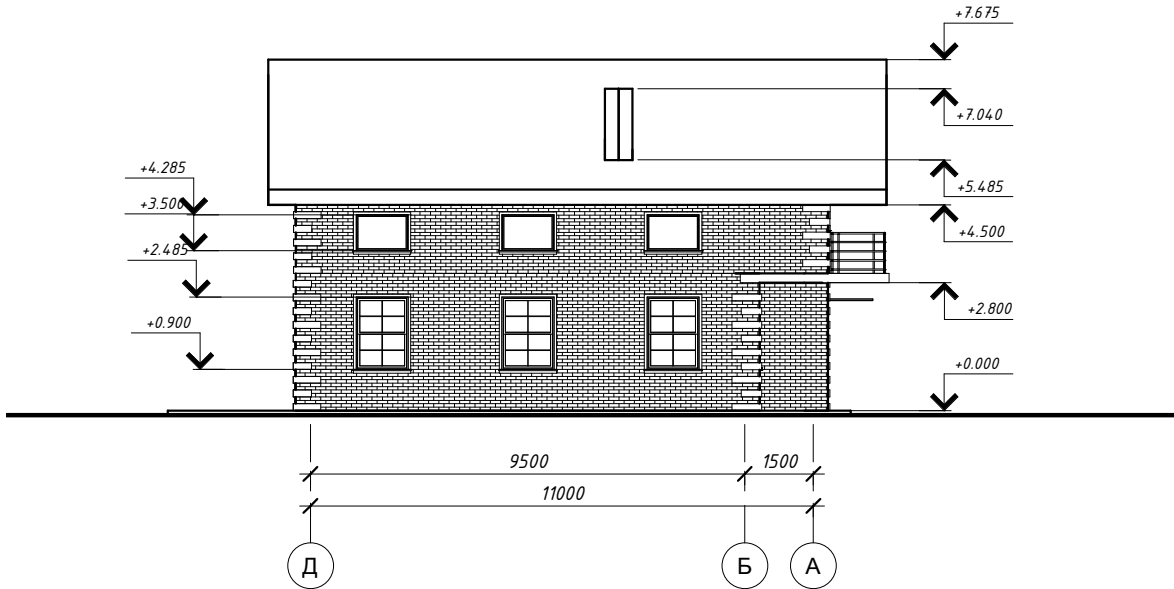


						Номер проекта -			
						Наименование проекта			
Изм.	Кол. уч.	Лист	№ док.	Подпись	Дата				
Начальник	Руководитель					Стадия	Лист	Листов	
ГАП						АР	A105		
Чертил	Нагорный					Фасад 1-2 Западный			
Проверил	Проверил								

1-3 Фасада



						Номер проекта -			
						Наименование проекта			
Изм.	Кол. уч.	Лист	№ док.	Подпись	Дата				
Начальник	Руководитель					Стадия		Лист	Листов
ГАП						АР		А106	
Чертил	Нагорный					Фасад 1-3 Северный			
Проверил	Проверил								


1-4 Фасад

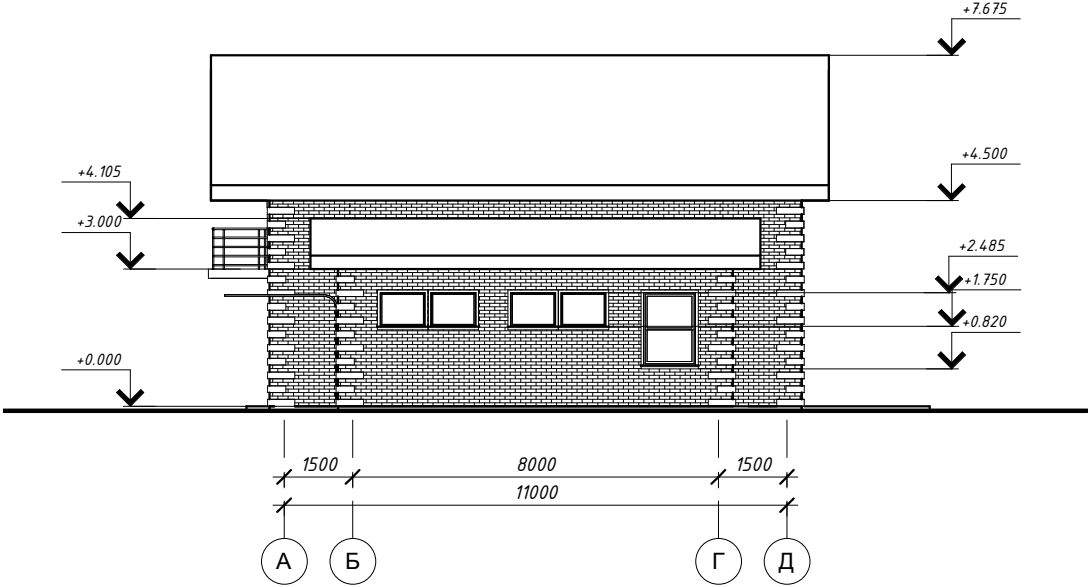

						Номер проекта -			
						Наименование проекта			
Изм.	Кол. уч.	Лист	№ док.	Подпись	Дата		Стадия	Лист	Листов
Начальник	Руководитель						АР	A107	
ГИП									
Чертил	Нагорный					Фасад 1-4 восточный			
Проверил	Проверил								

Б:\ПРОЕКТЫ\Кухня\Кухня\Проект 1-4

Разрез 1-1

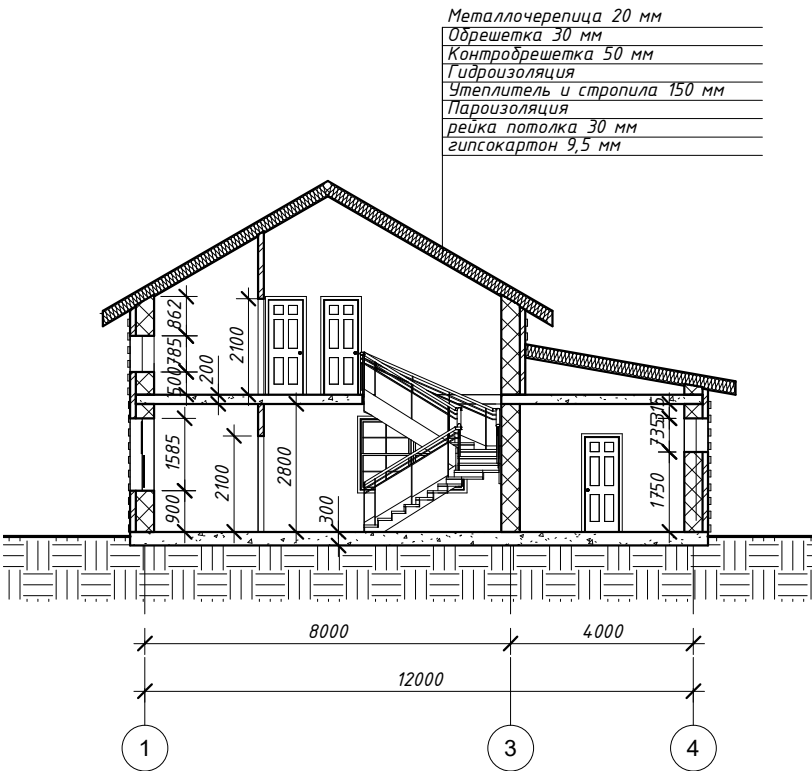

						Номер проекта -			
						Наименование проекта			
Изм.	Кол. уч.	Лист	№ док.	Подпись	Дата				
Начальник		Руководитель				Стадия		Лист	Листов
ГАП						АР		A 108	
ГИП									
Чертил		Нагорный			Разрез 1-1				
Проверил		Проверил							

Б:\ПРОЕКТЫ\Кухня\Кухня\Проект 1.dwg



Согласовано			

Инв. № подл.	Подп. и дата	Взам. инв. №
--------------	--------------	--------------

						Номер проекта -			
						Наименование проекта			
Изм.	Кол. уч.	Лист	№ док.	Подпись	Дата				
Начальник	Руководитель						Стадия	Лист	Листов
ГАП							АР	А 109	
Чертил	Разработал					Модель			
Проверил	Проверил								