


Экспликация

Номер	Название	Примечание
1	Основное здание	проектир.
2	Блок кухни	проектир.
3	Блок конференц-зала	проектир.
4	Хозяйственная постройка с наружным бассейном	сущ.
5	Бар-бассейна	проектир.
6	Подземное помещение для резервуаров чистой воды	проектир.
7	Подсобное помещение	проектир.

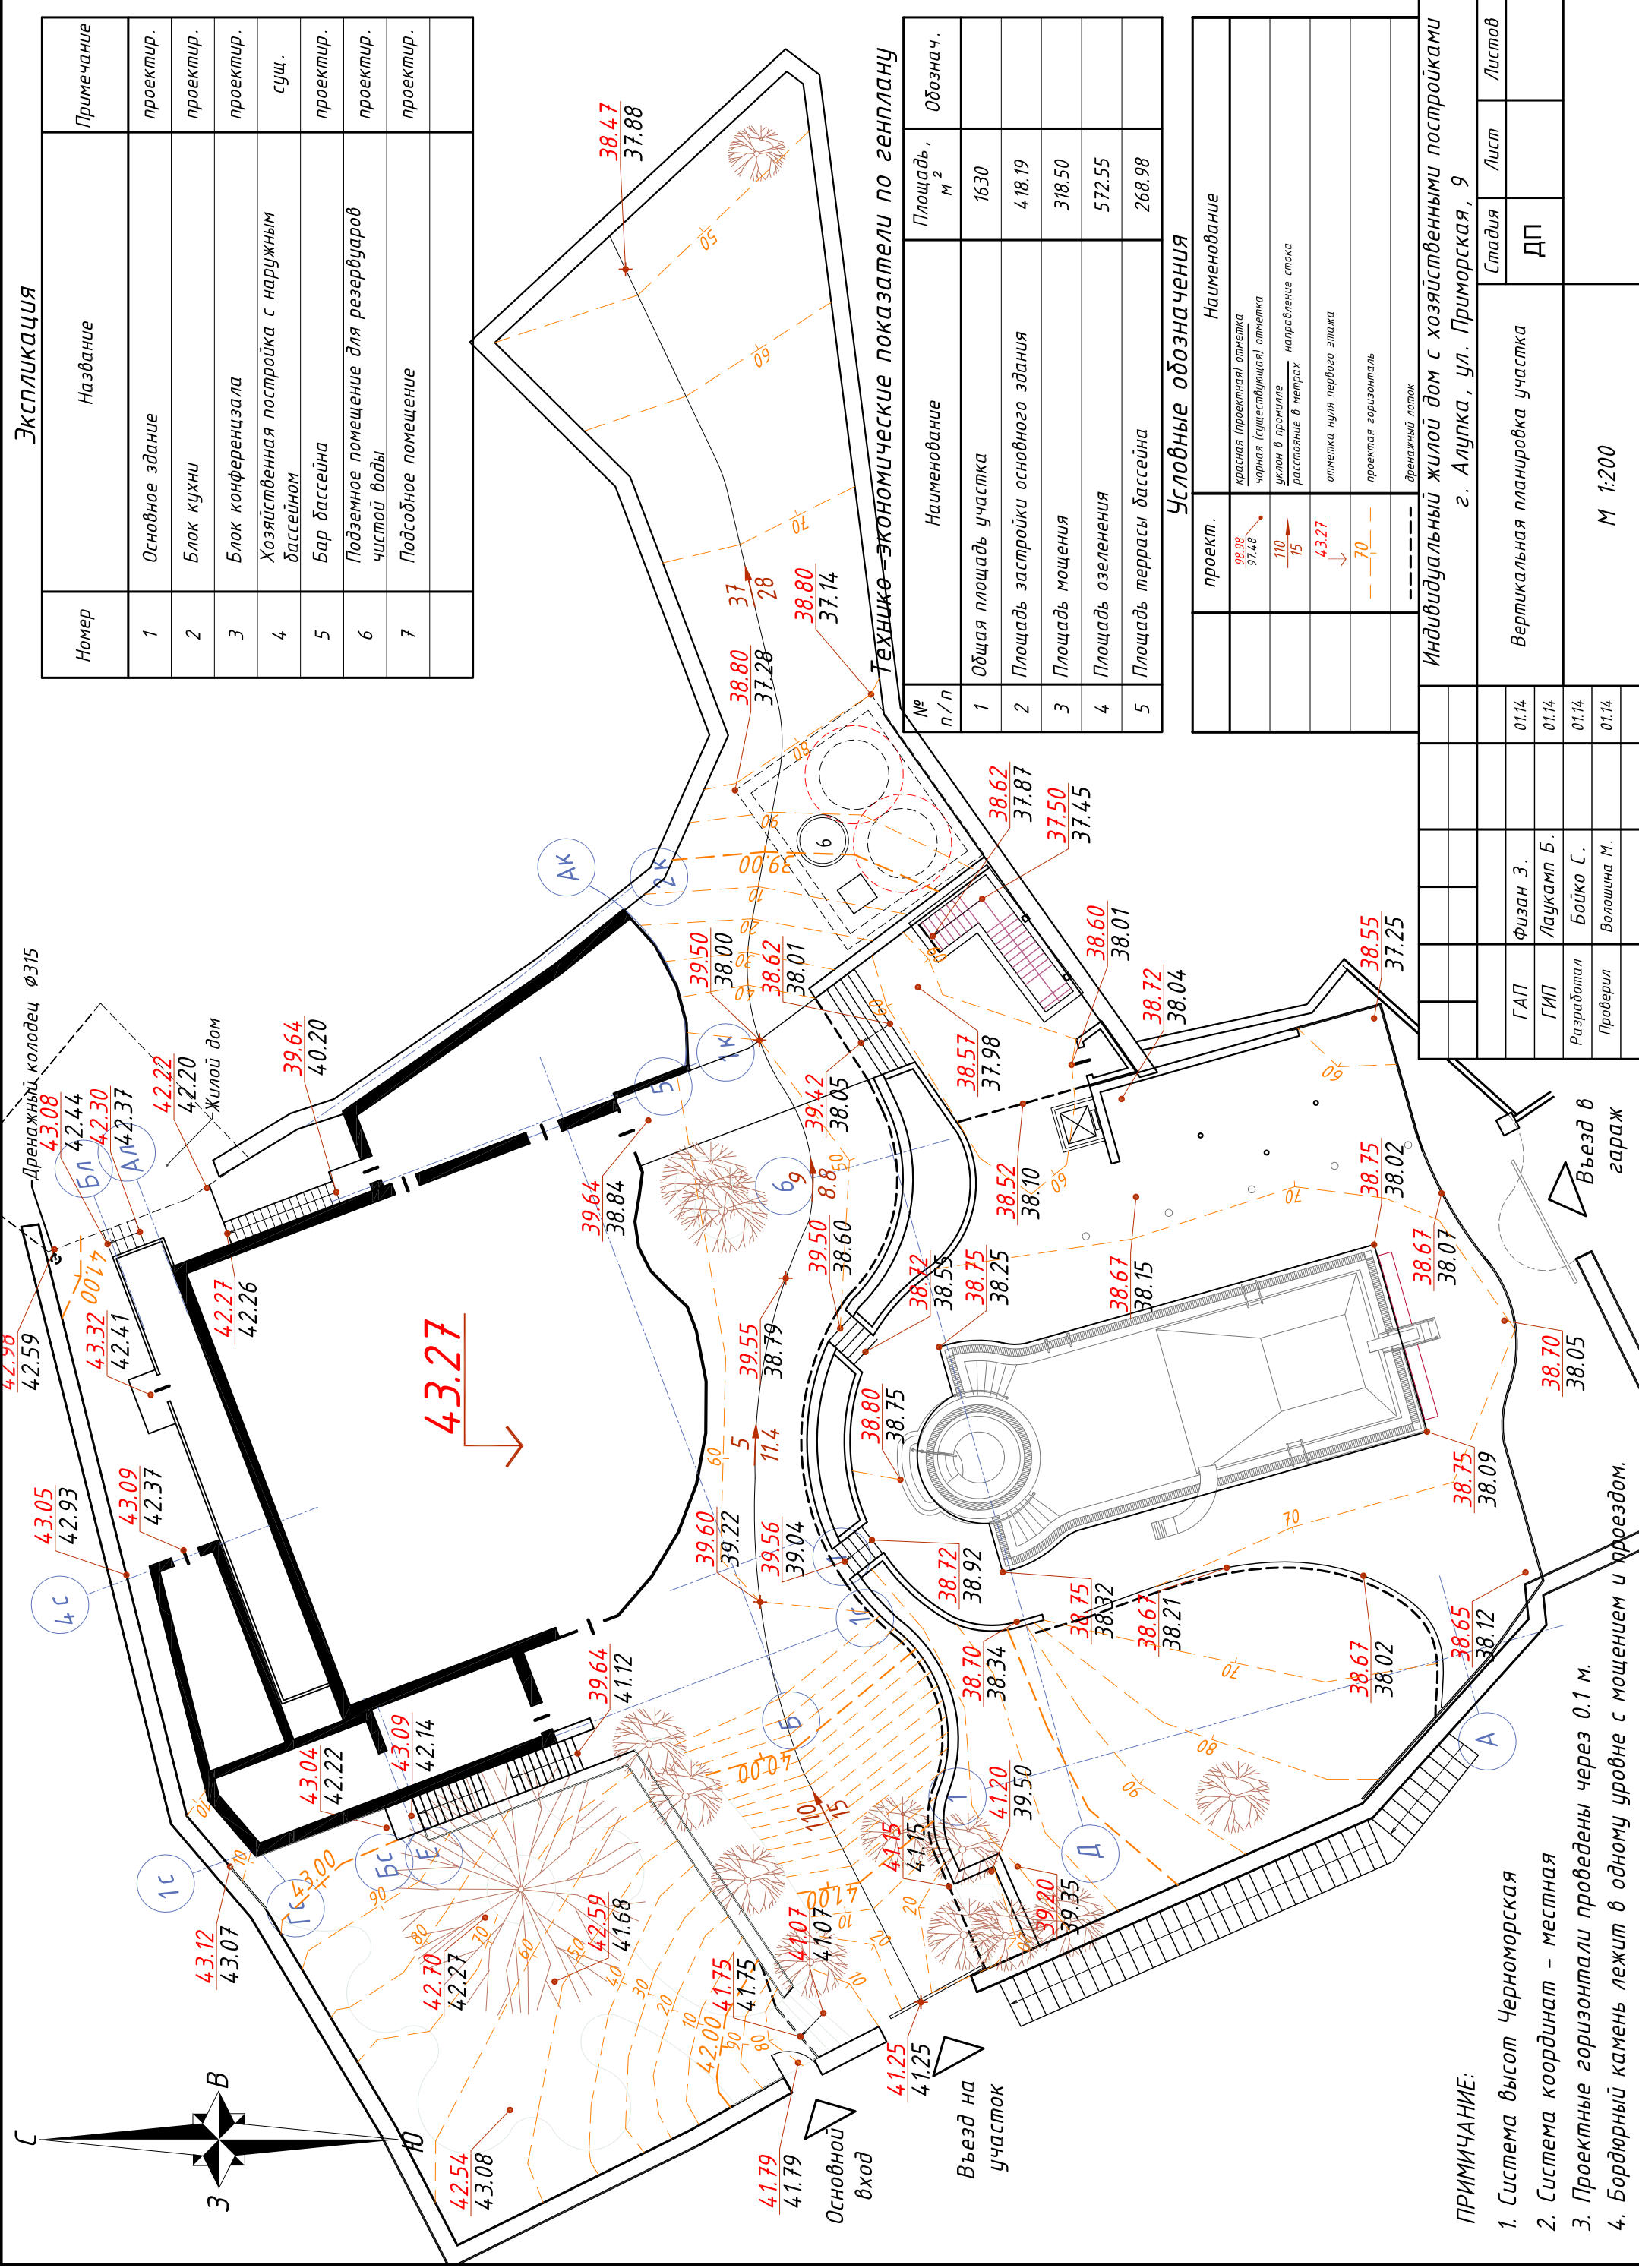

Технико-экономические показатели по генплану

№ п/п	Наименование	Площадь, м ²	Обознач.
1	Общая площадь участка	1630	
2	Площадь застройки основного здания	418.19	
3	Площадь мощения	318.50	
4	Площадь озеленения	572.55	
5	Площадь террасы бассейна	268.98	

Условные обозначения

проект.	Наименование
98.98	красная (проектная) отметка
97.48	черная (существующая) отметка
110	уклон в промилле
15	расстояние в метрах
43.27	направление стока
70	отметка нуля первого этажа
---	проектная горизонталь
---	аренажный лоток

Индивидуальный жилой дом с хозяйственными постройками			
г. Алушка, ул. Приморская, 9			
№	Исполнитель	Дата	Лист
01.14	ГАП Физан З.		Лист
01.14	ГИП Лаукамп Б.		Лист
01.14	Разработал Бойко С.		Лист
01.14	Проверил Волошина М.		Лист
Вертикальная планировка участка		Стадия	Лист
		ДП	
М 1:200			

ПРИМЕЧАНИЕ:

1. Система высот Черноморская
2. Система координат - местная
3. Проектные горизонталы проведены через 0.1 м.
4. Бордюрный камень лежит в одном уровне с мощением и проездом.

Въезд в гараж

Въезд на участок

Основной вход

