




Експлікація до генплану:

- 1-Школа
- 2-Дитячий садок
- 3-Стадіон
- 4-Церква
- 5-Головна площа селища
- 6-Житлові будинки
- 7-Центр дозвілля (магазин, ресторан, центр побутового обслуговування, торгівельний центр, аптека, лікарня)
- 8-Адміністрація
- 9-Ринок
- 10-Громадська будівля (готель, вузол зв'язку, спортивний зал, культурний центр, лазня, пральня)
- 11-Парк

ПОСЁЛОК НА 2000 ЖИТЕЛЕЙ

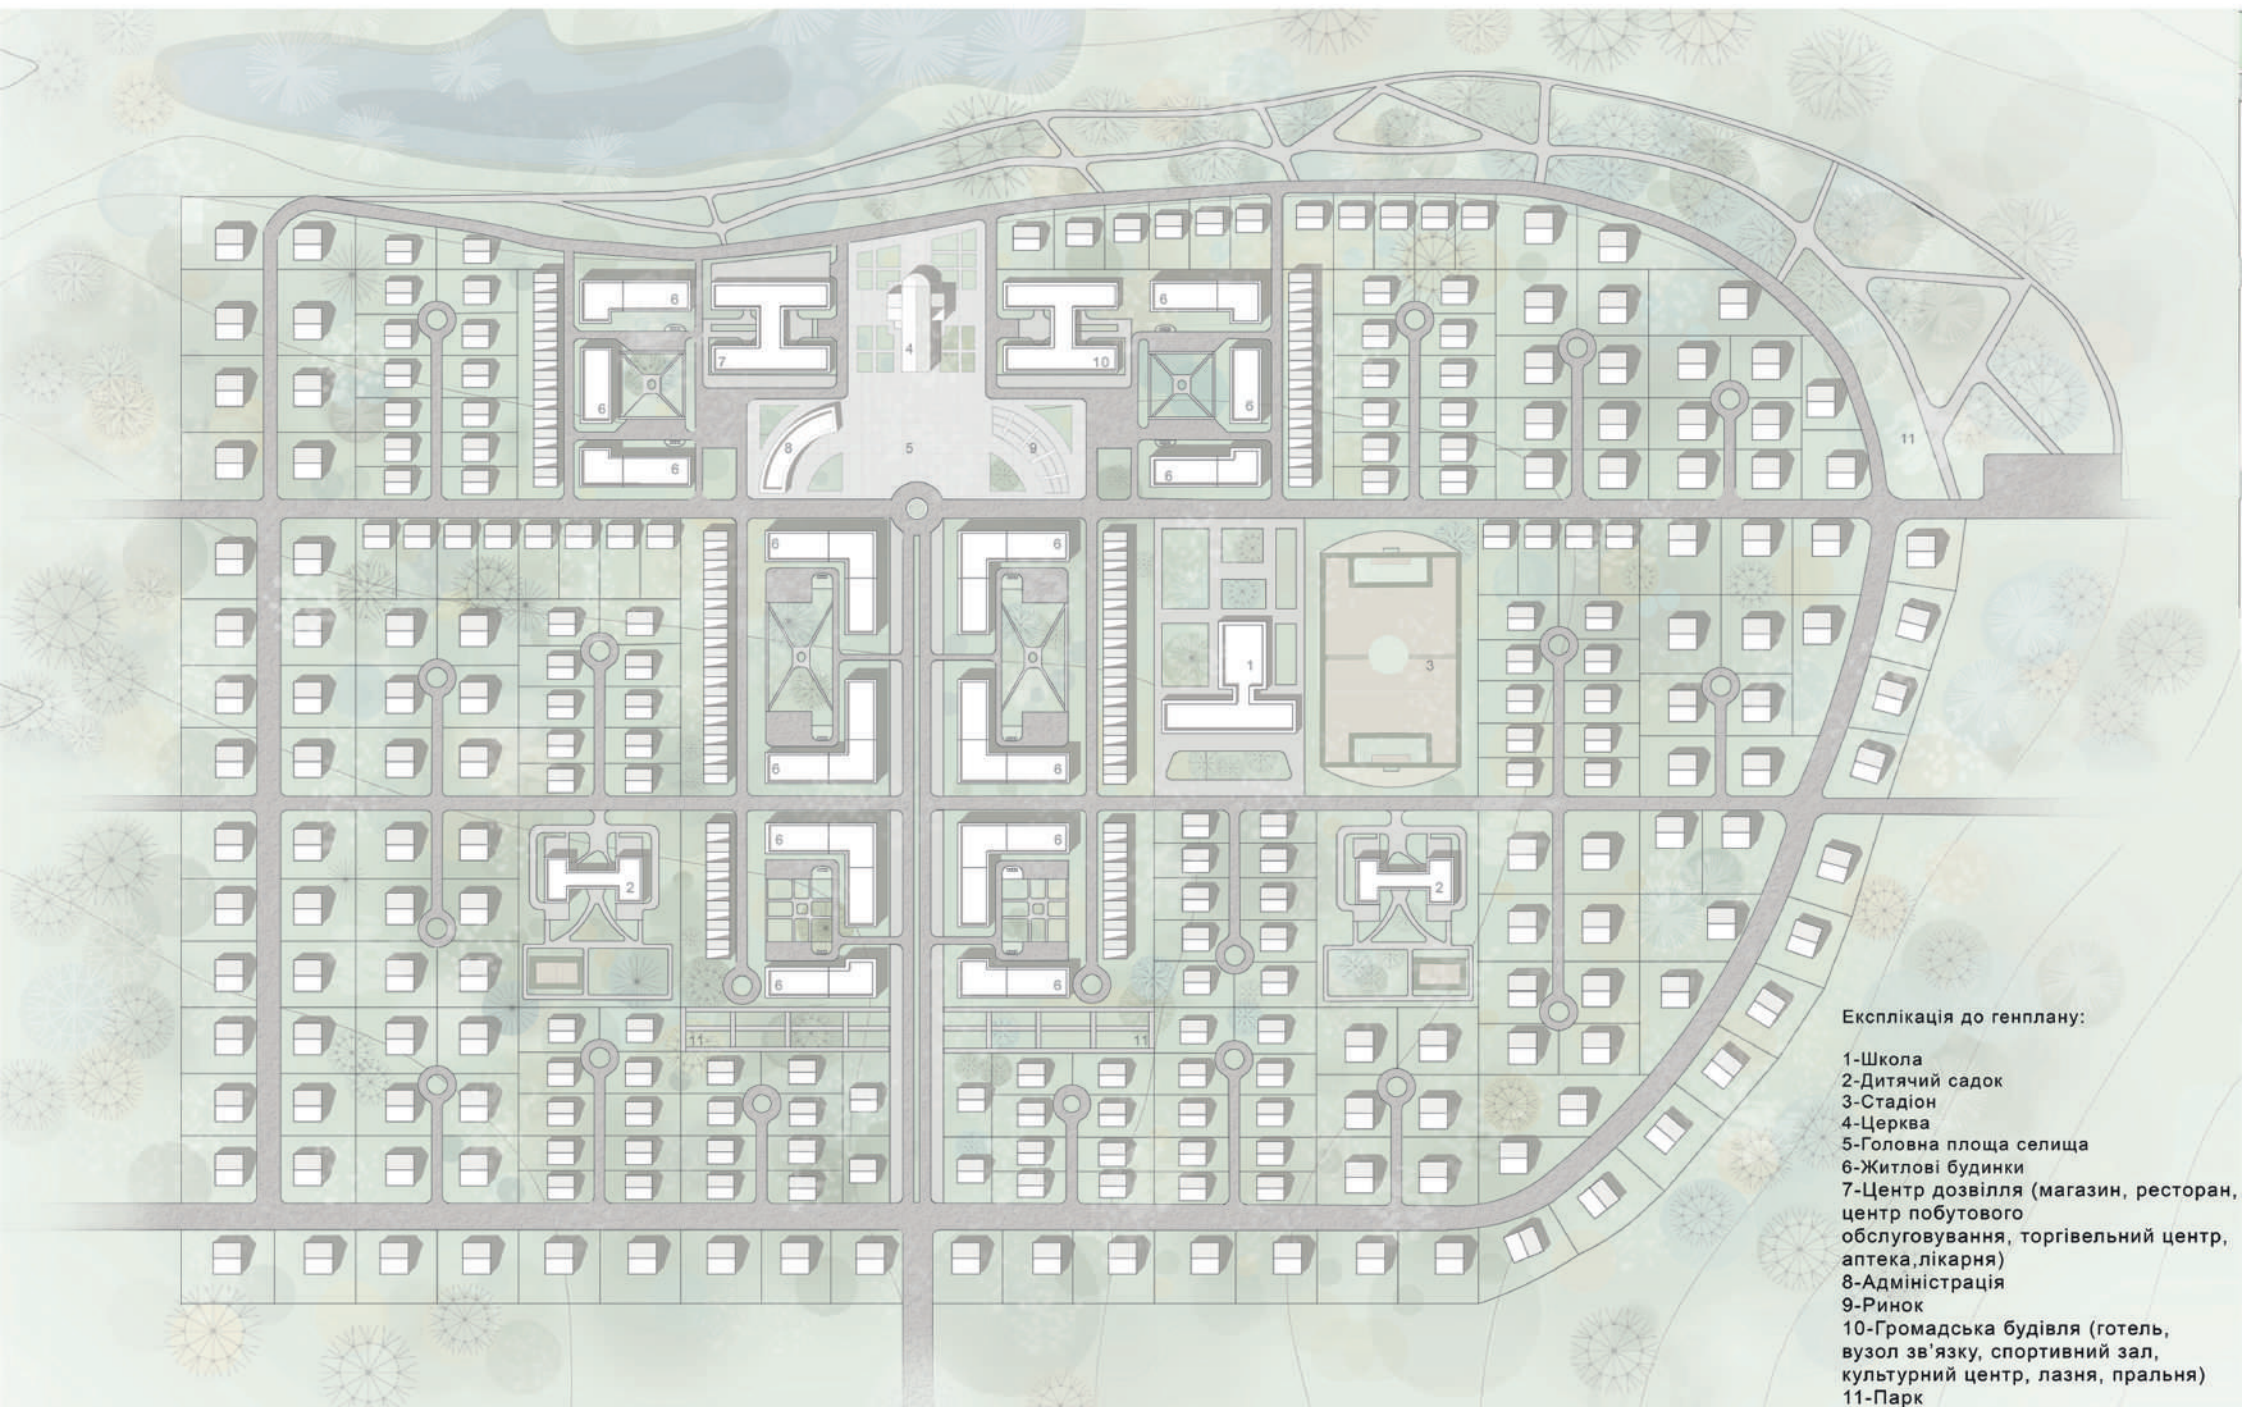

Представлен посёлок площадью 46,5 гектар на 2000 жителей, размещение которых предполагается следующее: 1000 жителей в отдельно стоящих индивидуальных жилищах на одну семью, 200 жителей в блокированных домах и 800 в многоквартирных, этажностью 4-5 этажей. У посёлка есть выраженный центр, по мере приближения к нему увеличивается этажность застройки. В центре размещены основные необходимые элементы инфраструктуры, так же спроектированы школа и садики, находящиеся в радиусе доступности для всех проживающих. Посёлок может в дальнейшем быть увеличен, изначально предлагается его использовать для расселения работников близ лежащего предприятия. На изображениях справа указаны схемы функционального зонирования и дорожно-транспортная, на которой так же указаны радиусы доступности учебных заведений в соответствии с нормативами.



Схема функціонального зонування селища М 1:5000

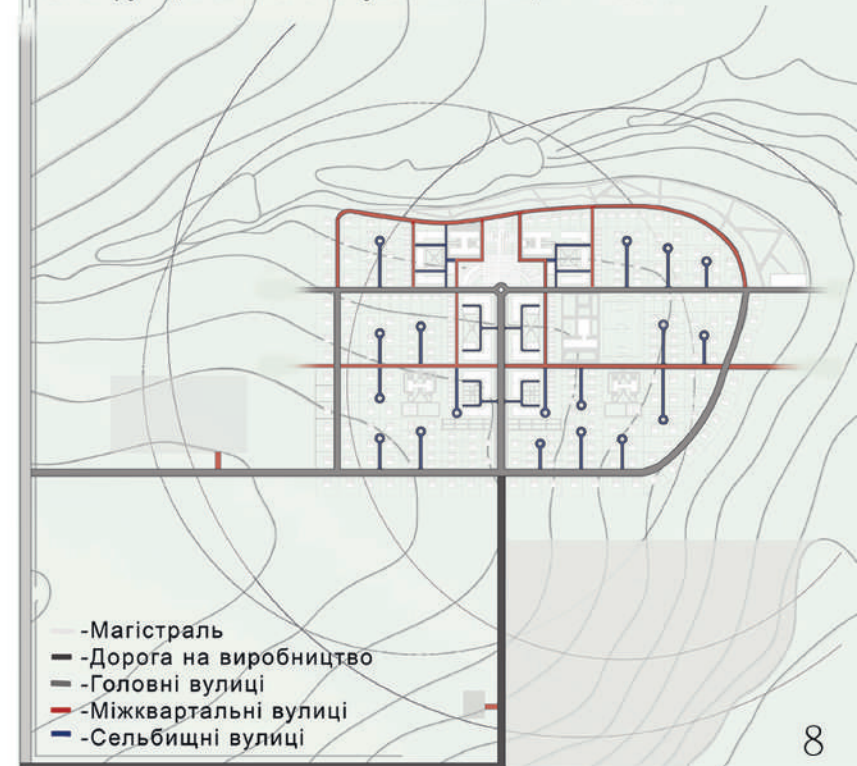


Схема селища з радіусами обслуговування громадських споруд та схема транспорту М 1:5000