
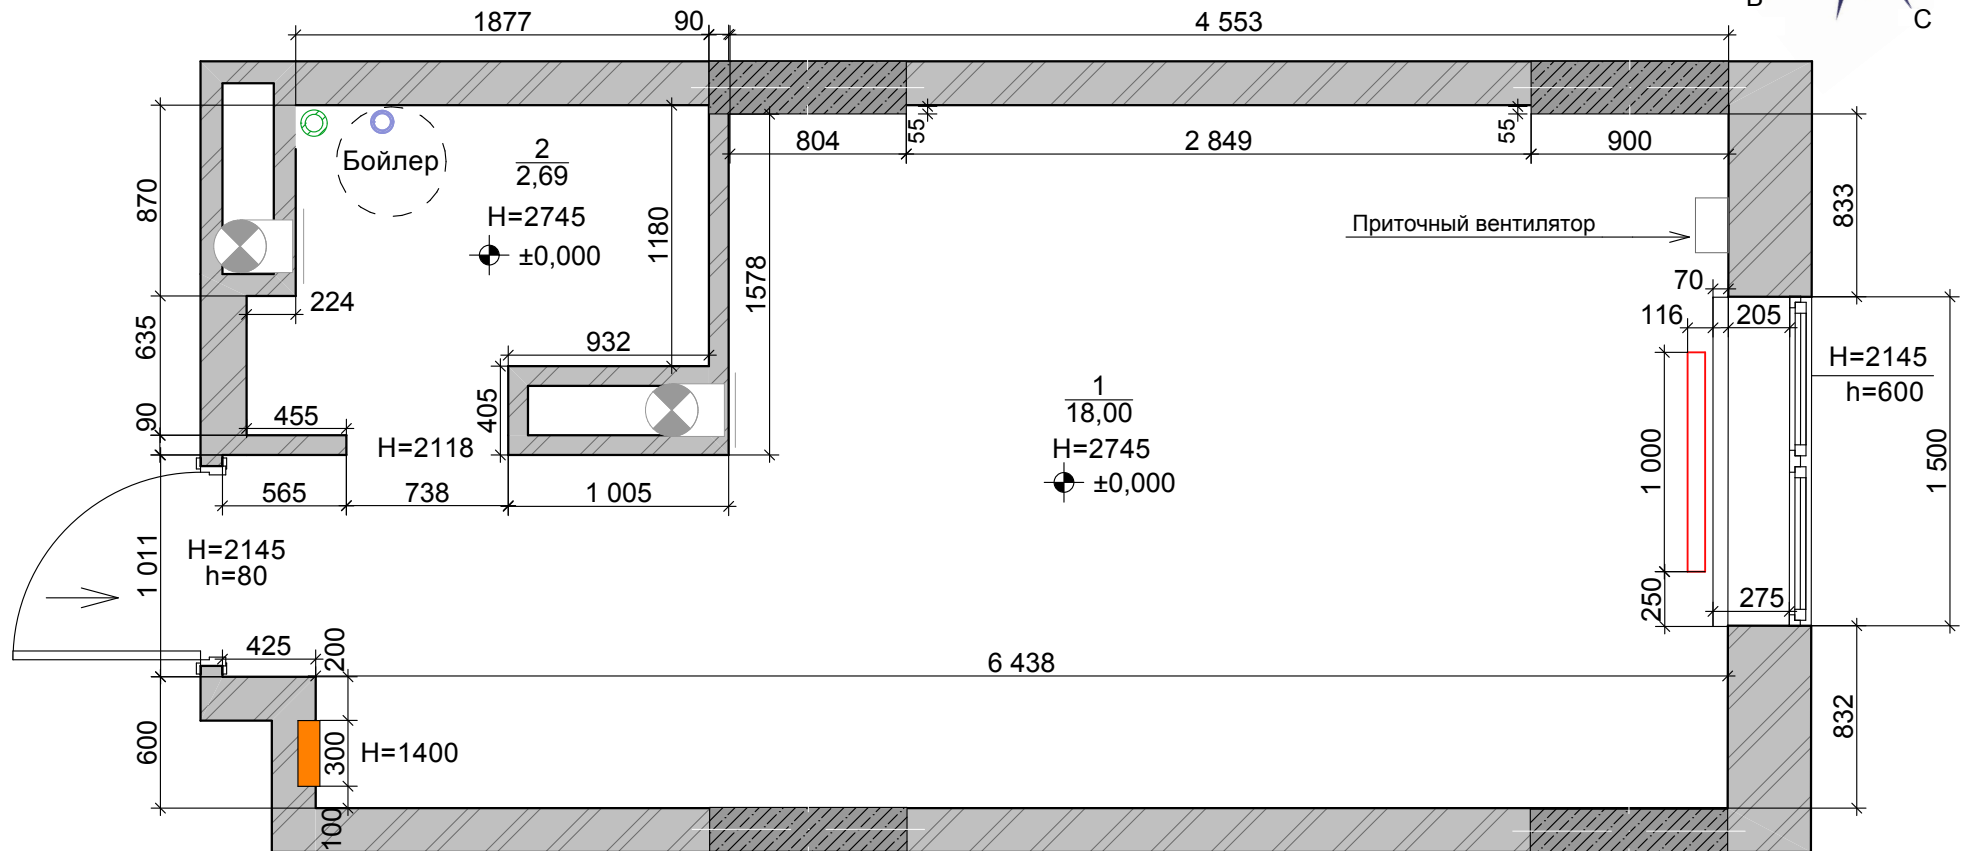


*ДИЗАЙН-ПРОЕКТ КВАРТИРЫ
Г.КИЕВ, ЖК "КОМФОРТ ТАУН", №1594*

Киев 2018

ПЛАН ОБМЕРОВ

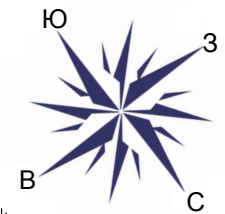


Условные обозначения:

- кирпичные внешние стены
- внутриквартирные газобетонные перегородки
- несущие ж/б конструкции
- радиатор отопления
- электрощитовая


- канализационный стояк d=100
- стояк холодной воды
- вытяжной канал

Дизайн-проект квартиры г.Киев, ЖК "Комфорт Таун", кв. №1594			
Дизайн-проект	Стадия	Лист	Листов
	П	2	
План обмеров		Interiors by Kate Zubkova	

ПЛАНИРОВКА

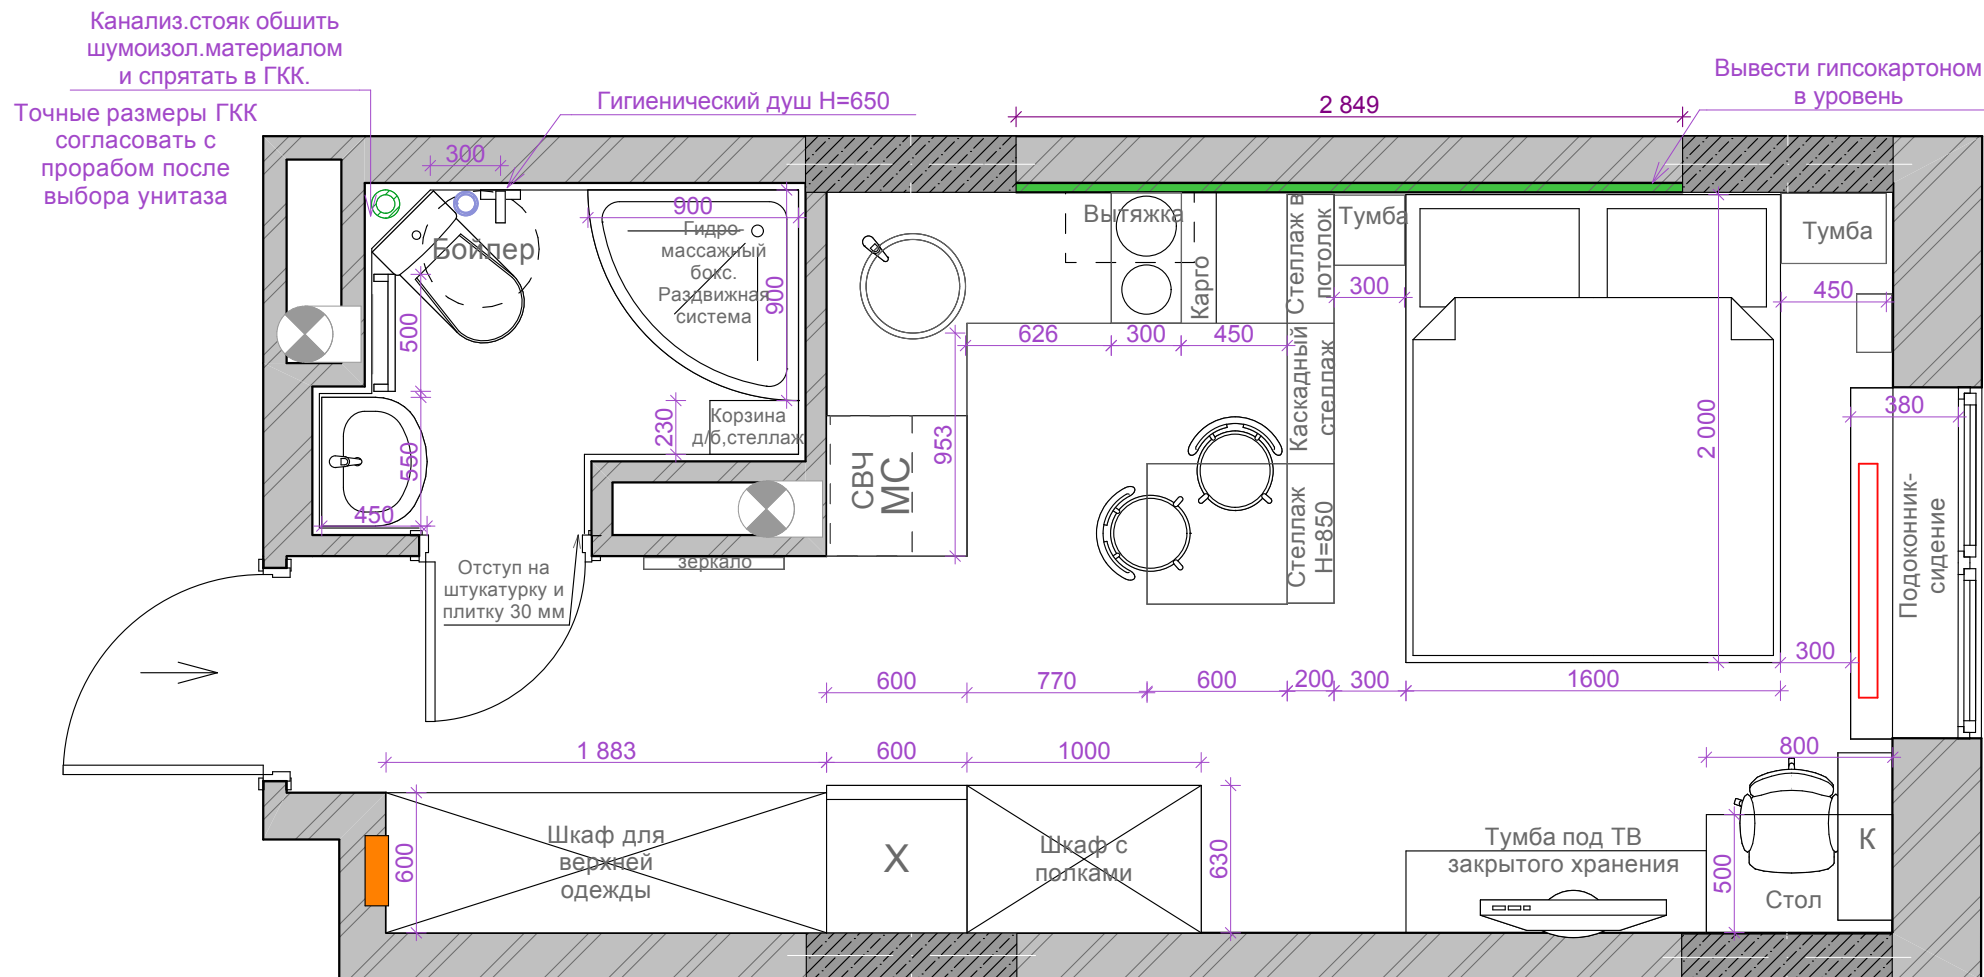

Условные обозначения:

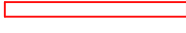-  - кирпичные внешние стены
-  - внутриквартирные газобетонные перегородки
-  - несущие ж/б конструкции
-  - радиатор отопления
-  - электрощитовая

-  - канализационный стояк d=100
-  - стояк холодной воды
-  - вытяжной канал

Дизайн-проект квартиры
г.Киев, ЖК "Комфорт Таун", кв. №1594


Дизайн-проект

Стадия	Лист	Листов
П	3	

Планировка

Interiors by Kate
Zubkova

ПЛАН ПОТОЛКОВ

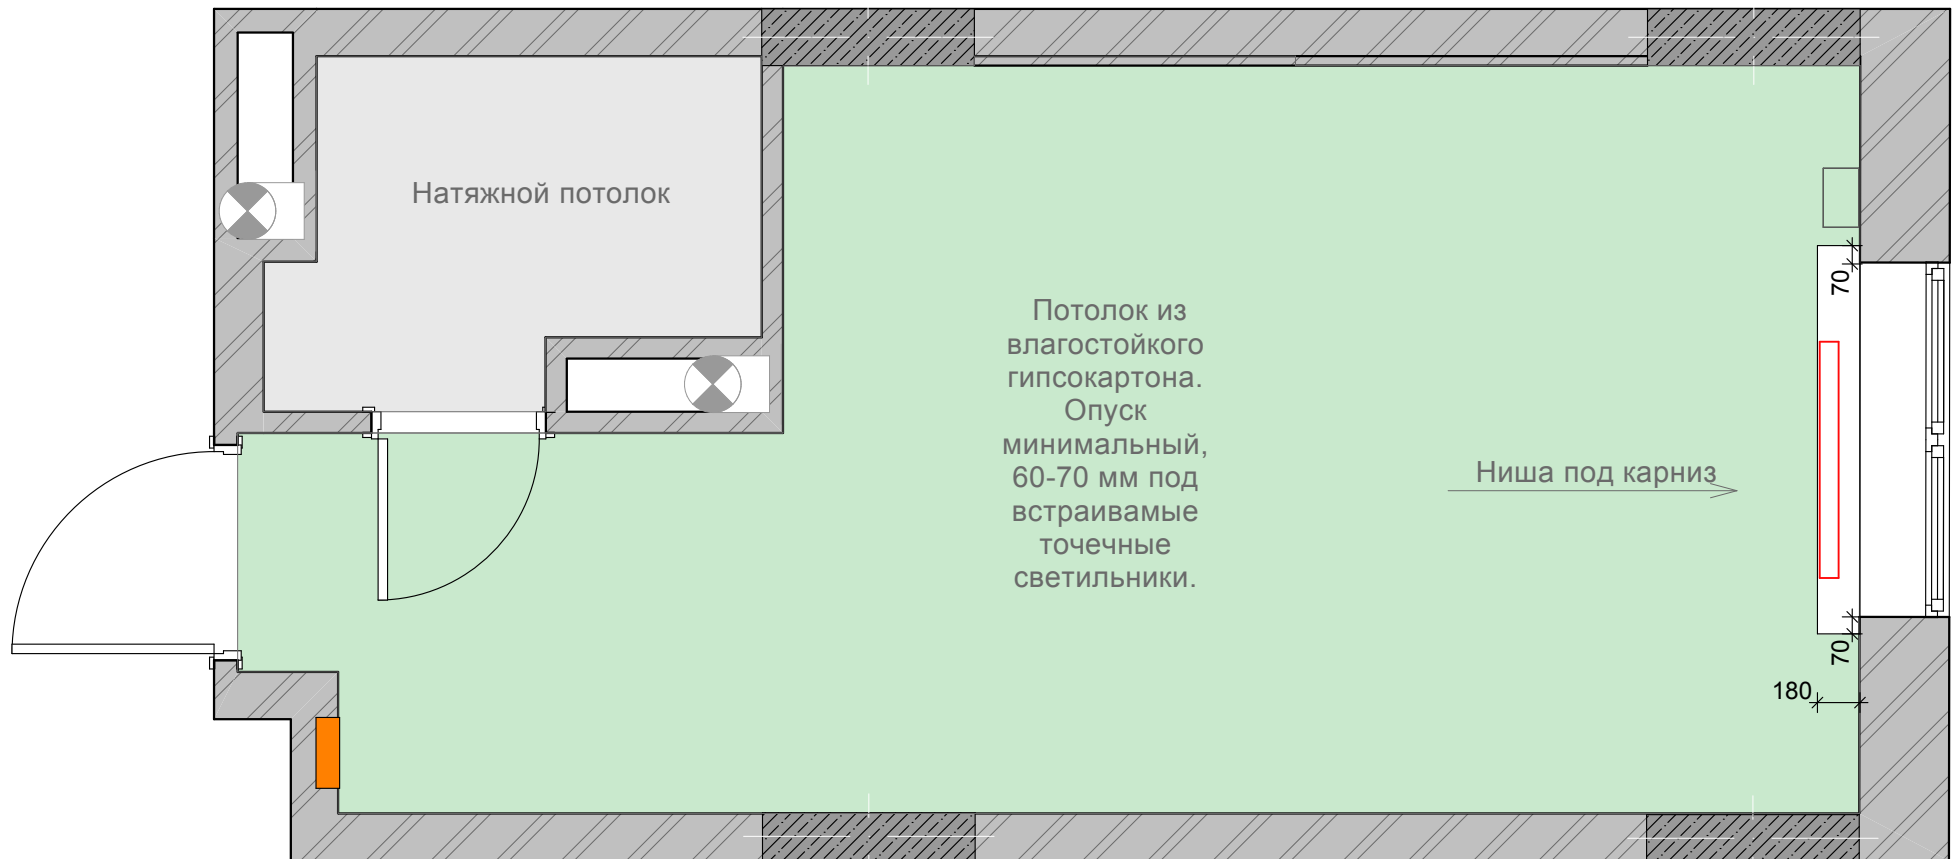


Условные обозначения:

-  - кирпичные внешние стены
-  - внутриквартирные газобетонные перегородки
-  - несущие ж/б конструкции
-  - радиатор отопления
-  - электрощитовая



- вытяжной канал

 

- ГК потолок



- натяжной потолок

Дизайн-проект квартиры
г.Киев, ЖК "Комфорт Таун", кв. №1594

Дизайн-проект

Стадия

Лист

Листов


П

4

План потолков


Interiors by Kate
Zubkova

ПЛАН НАПОЛЬНЫХ ПОКРЫТИЙ

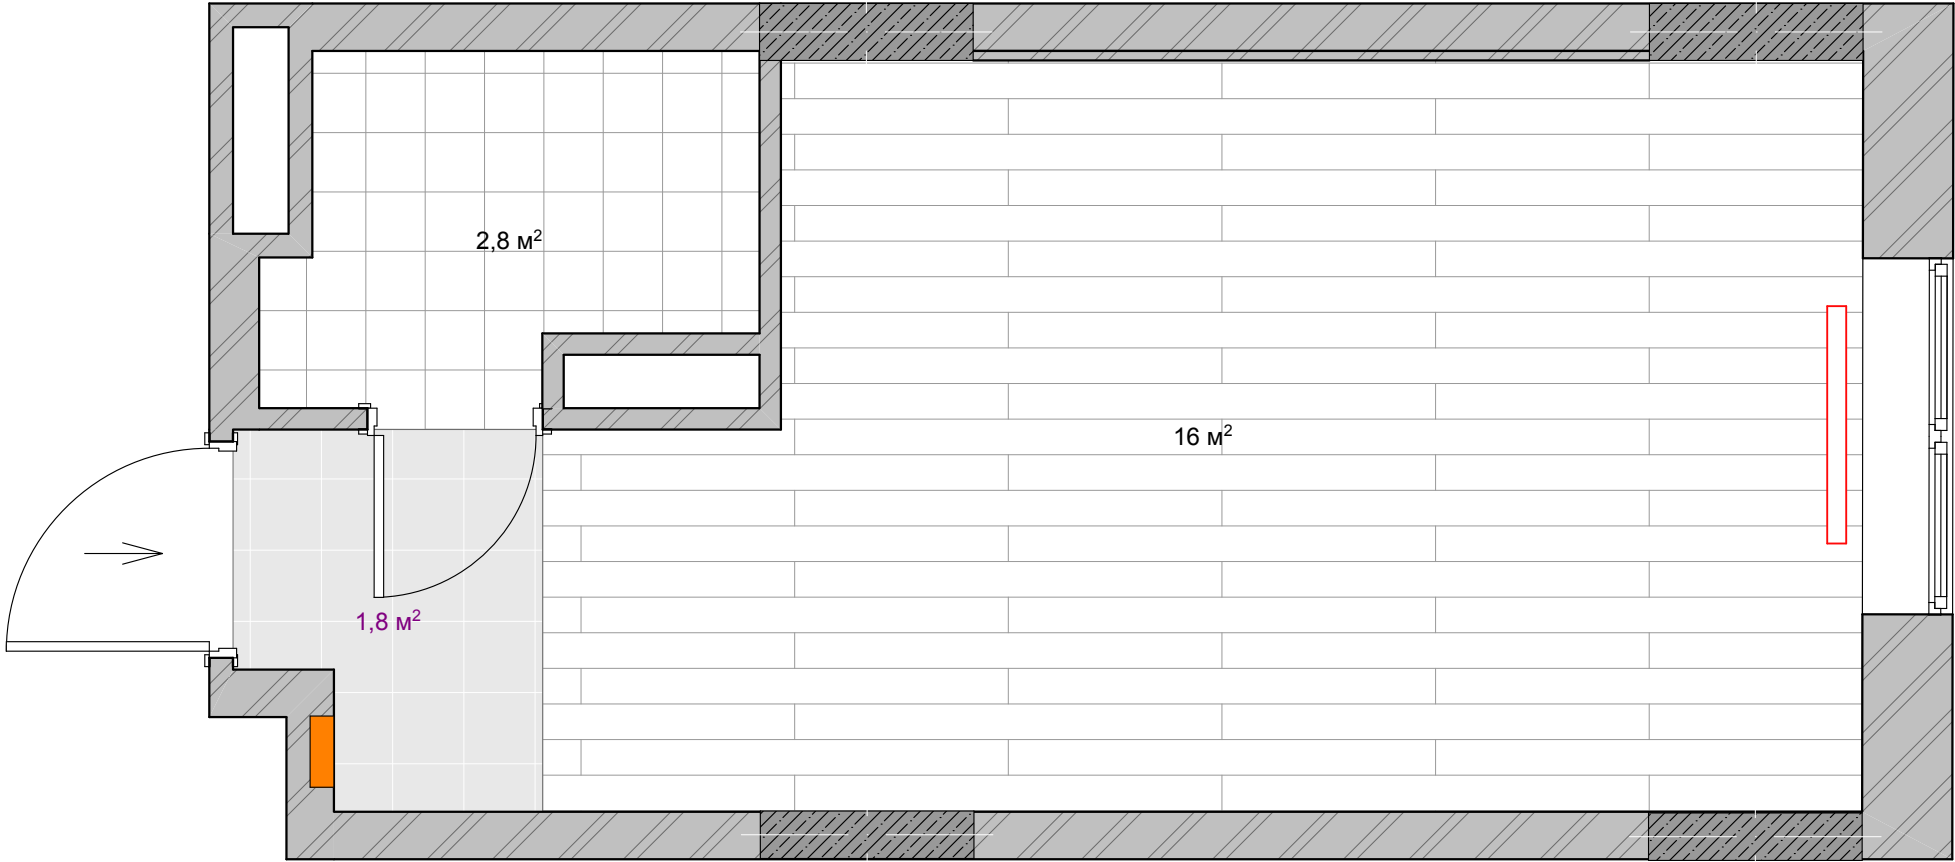

Условные обозначения:

- кирпичные внешние стены
- внутриквартирные газобетонные перегородки
- несущие ж/б конструкции
- радиатор отопления
- электрощитовая
- вытяжной канал

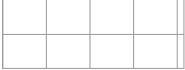

- керамическая плитка
или керамогранит




- ламинат
(предпочтит. водостойкий)

Примечания:

- Размеры напольных покрытий уточнить по месту.
- Толщина ламината с подложкой должна быть равной толщине плитки со слоем клея.

Дизайн-проект квартиры г.Киев, ЖК "Комфорт Таун", кв. №1594			
Дизайн-проект	Стадия	Лист	Листов
	П	5	
План напольных покрытий		Interiors by Kate Zubkova	

СХЕМА РАЗМЕЩЕНИЯ ОСВЕТИТЕЛЬНЫХ ПРИБОРОВ

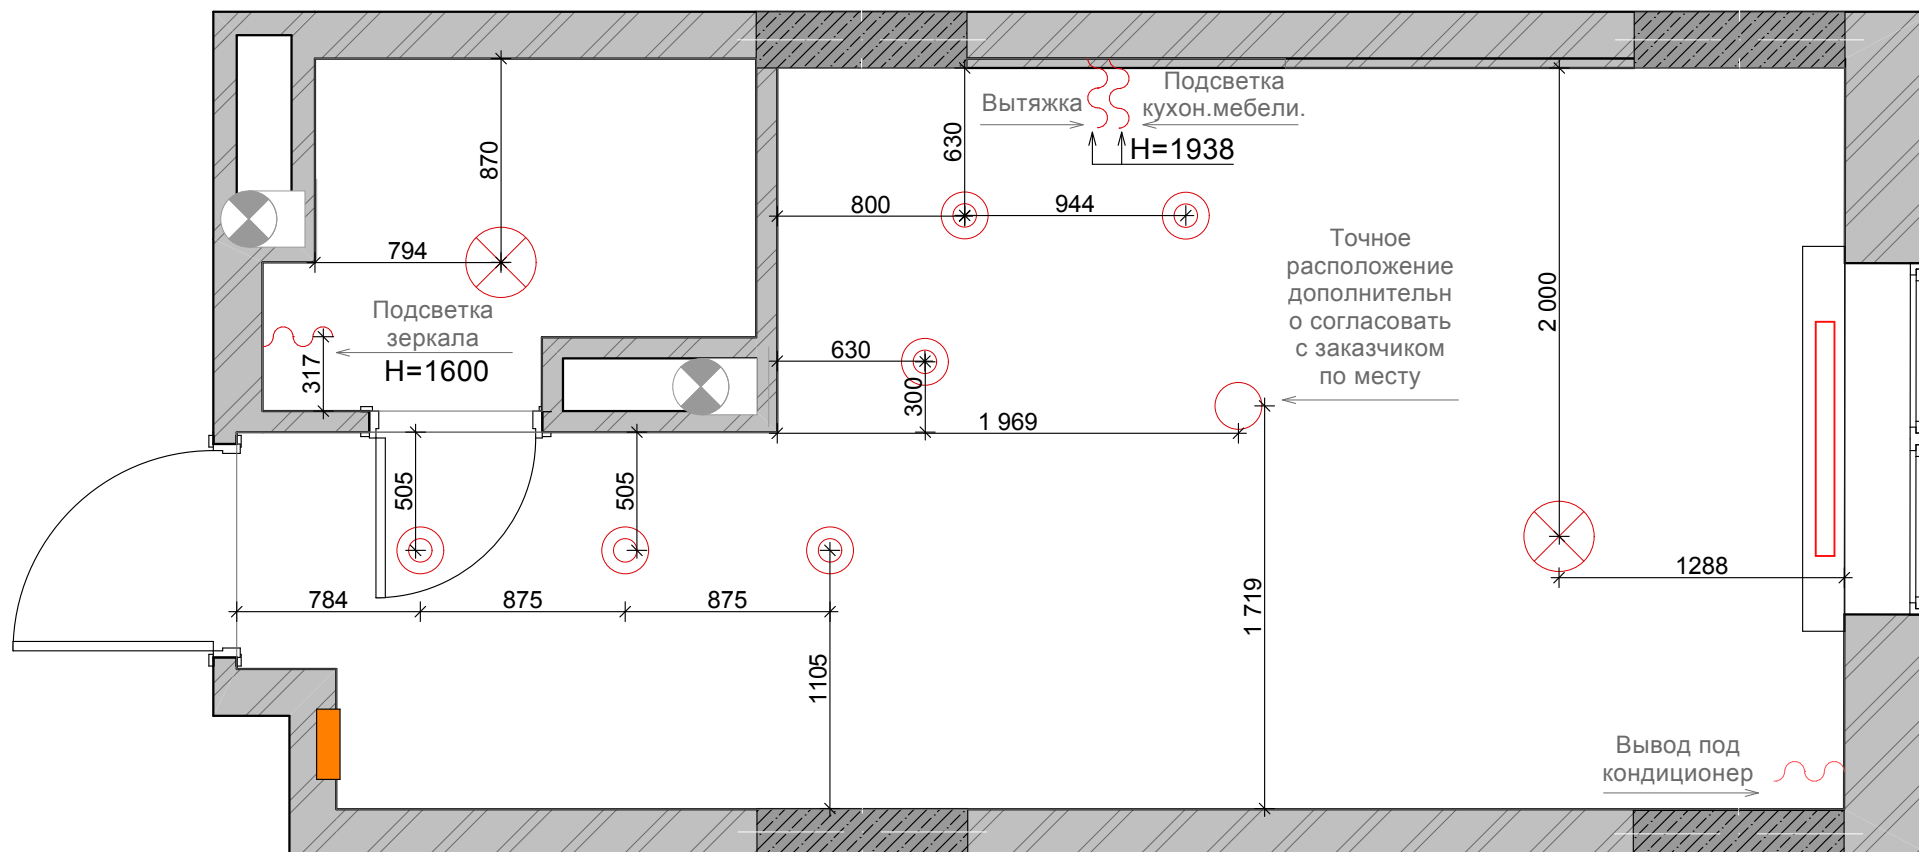

Условные обозначения:

- кирпичные внешние стены
- внутриквартирные газобетонные перегородки
- несущие ж/б конструкции
- радиатор отопления
- электрощитовая
- вытяжной канал

- потолочный светильник (люстра)
- светильник-подвес
- точечный светильник
- вывод 220V

Примечания:

1. Точное расположение вывода под кондиционер уточнить по месту в зависимости от конфигурации оборудования.
2. Все размеры указаны от чистового уровня пола/стен.
3. После завершения монтажа проводки, ОБЯЗАТЕЛЬНО сфотографировать все её пути с размерами (с рулеткой) и приложить фото к тех.паспорту квартиры.

Дизайн-проект квартиры
г.Киев, ЖК "Комфорт Таун", кв. №1594


Дизайн-проект

Стадия	Лист	Листов
П	6	

Схема размещения
осветительных приборов

Interiors by Kate
Zubkova

СХЕМА ПРИВЯЗКИ ВЫКЛЮЧАТЕЛЕЙ К ОСВЕТИТЕЛЬНЫМ ПРИБОРАМ

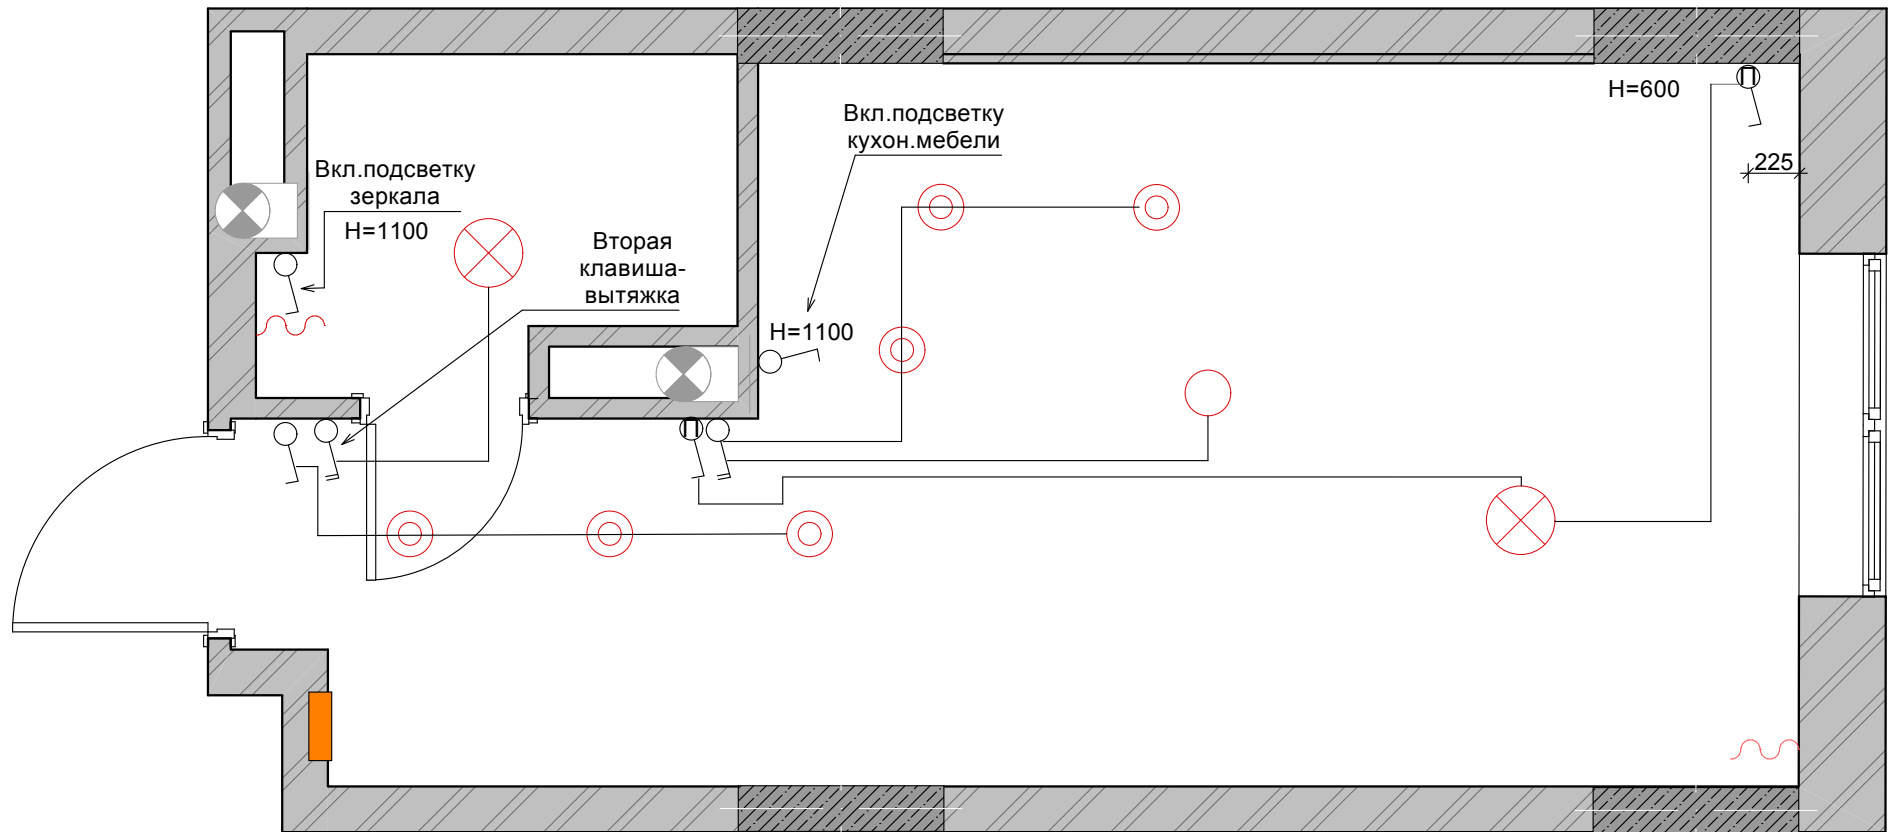

Условные обозначения:

- выключатель одноклавишный
- выключатель двухклавишный
- проходной выключатель
- проходной выключатель двухклавишный

- электрощитовая
- вытяжной канал


- потолочный светильник (люстра)
- светильник-подвес
- точечный светильник
- вывод 220V

Примечания:

1. Все выключатели расположить на высоте 900 мм от чистового уровня пола и 150 мм от угла, наличника, откоса, если не указано других размеров.

Дизайн-проект квартиры г. Киев, ЖК "Комфорт Таун", кв. №1594			
Дизайн-проект	Стадия	Лист	Листов
	П	7	
Схема привязки выключателей к осветительным приборам		Interiors by Kate Zubkova	

СХЕМА РАЗМЕЩЕНИЯ РОЗЕТОК

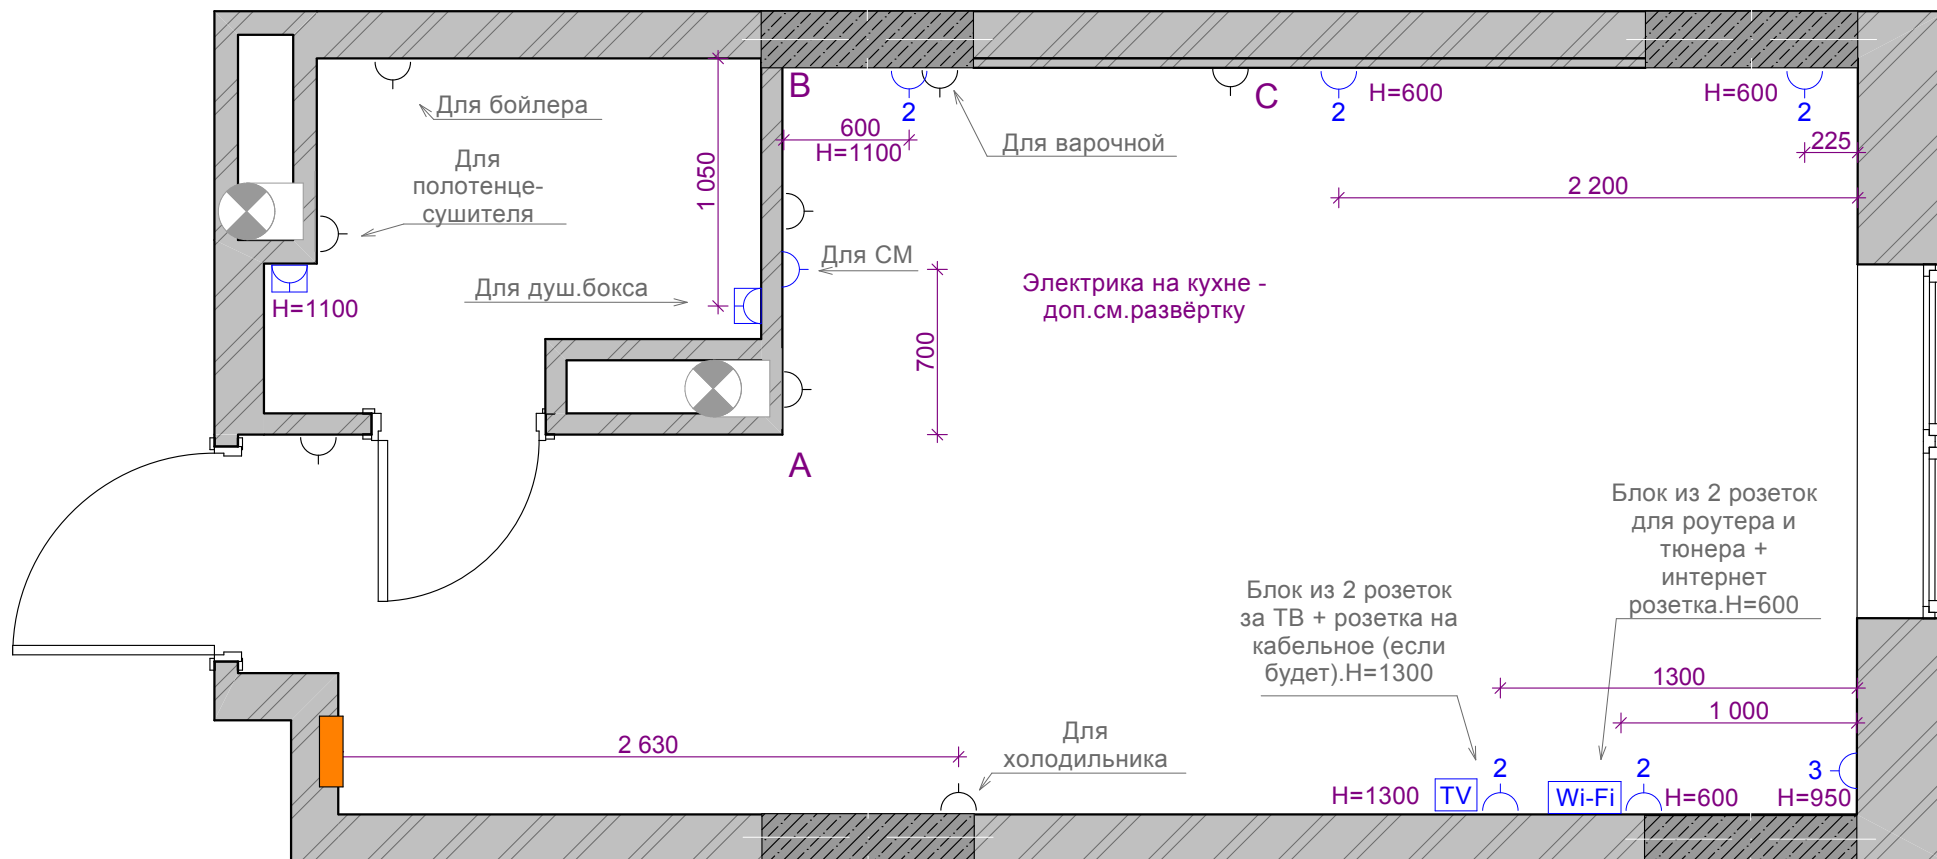

Условные обозначения:


- розетка 1 разъем
- розетка 2 разьема
- розетка 3 разьема
- розетка влагозащищённая
- интернет розетка
- розетка для кабельного/спутникового ТВ
- электрощитовая
- вытяжной канал

Примечания:

- Все розетки размещаются на высоте 300 мм от чистового уровня пола и 150 мм от наличника/угла/откоса, если не указаны другие размеры.
- Все размеры указаны от чистового уровня пола/стен.
- Расстояния указаны до центра розетки/блока розеток.
- Существующие розетки указаны без размеров.
- Синим цветом выделены розетки, которые необходимо добавить.

Дизайн-проект квартиры г.Киев, ЖК "Комфорт Таун", кв. №1594			
Дизайн-проект	Стадия	Лист	Листов
	П	8	
Схема размещения розеток		Interiors by Kate Zubkova	

РАЗВЁРТКА КУХНЯ

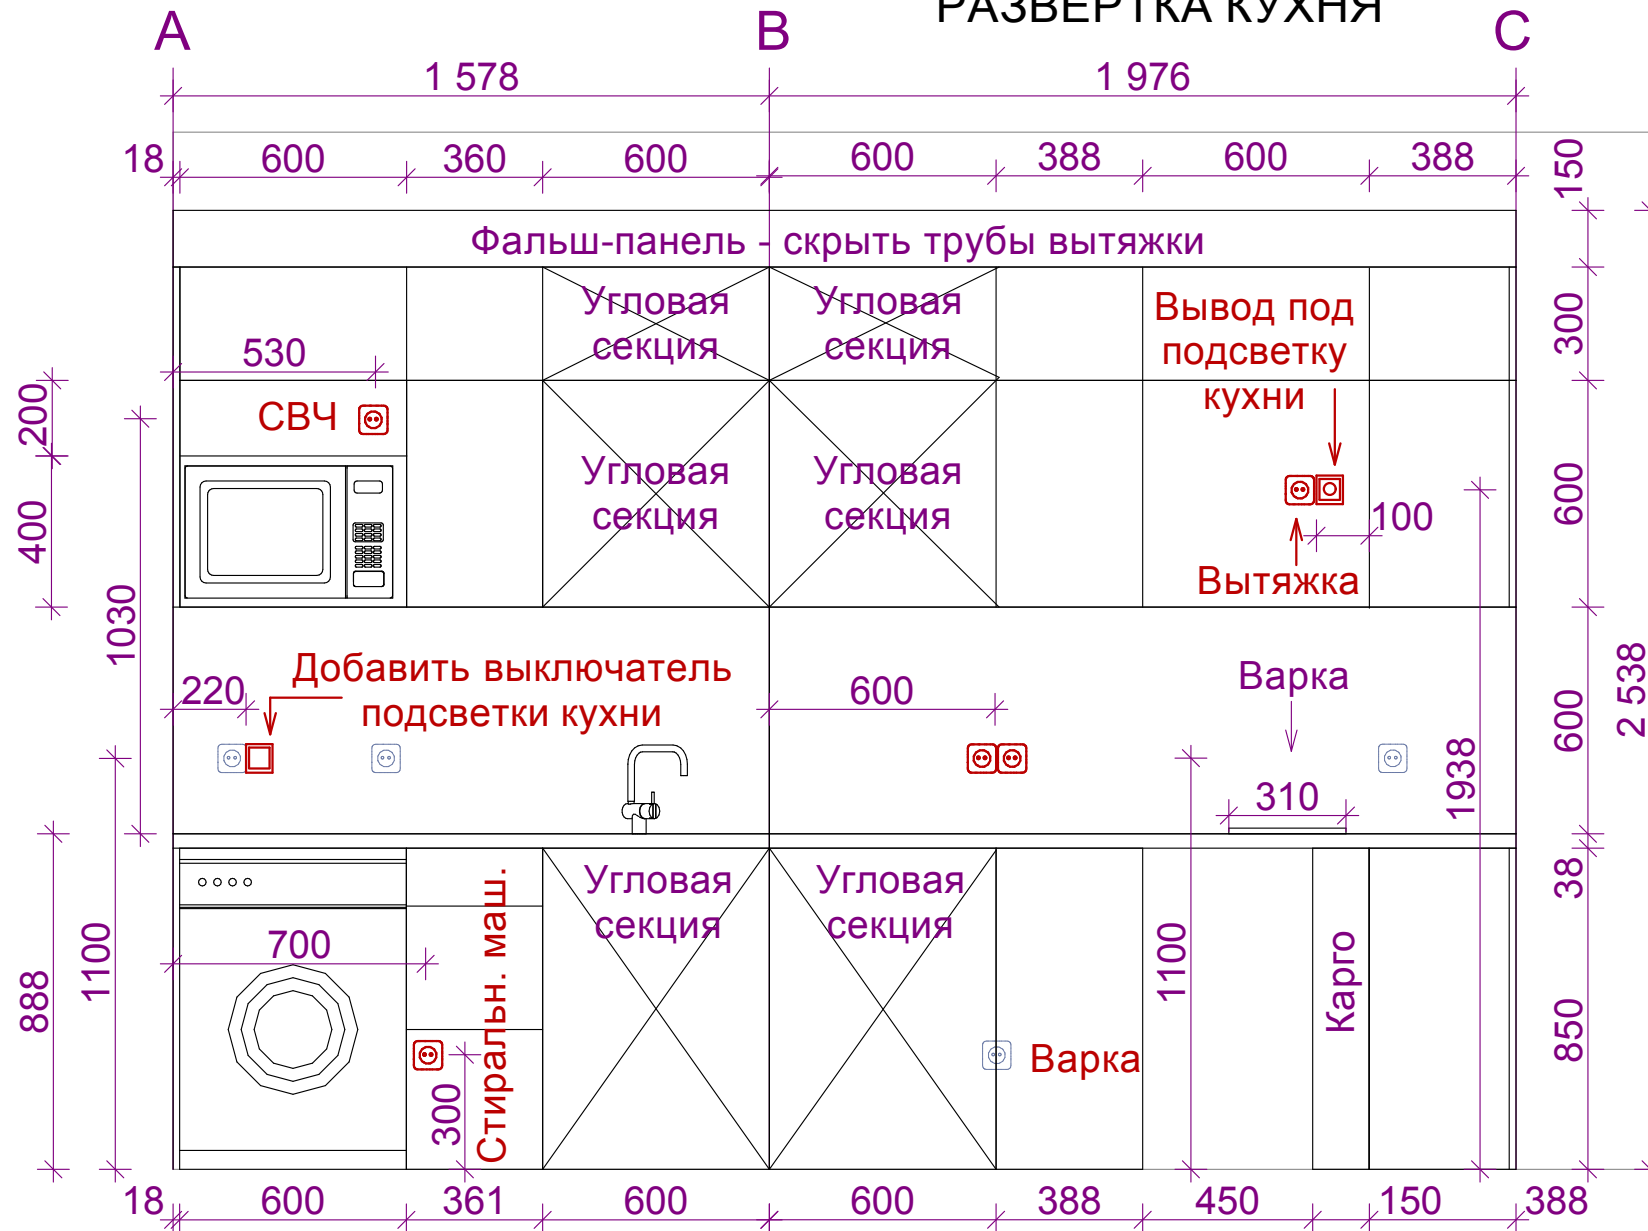

Примечания:

1. Синим цветом обозначены существующие розетки.
2. Существующие розетки указаны без размеров.

Дизайн-проект квартиры
г.Киев, ЖК "Комфорт Таун", кв. №1594


Дизайн-проект

Стадия	Лист	Листов
П	9	

Развёртка кухня

Interiors by Kate
Zubkova

СХЕМА РАСКЛАДКИ ПЛИТКИ ПО СТЕНАМ В САУЗЛЕ

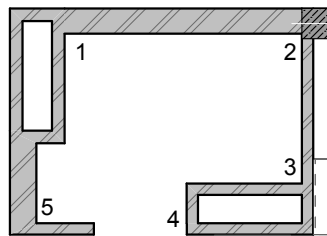

Условные обозначения:

	- 7,0 кв.м.
	- 9,3 кв.м.
	- 1,9 кв.м.

Примечания:

1. Площадь плитки указана чистая, без запаса.

2. Размеры указаны без учёта слоя клея. Учтён подъём пола на 15 мм.

