


1.8. План розташування освітлювальних приладів
М 1:45

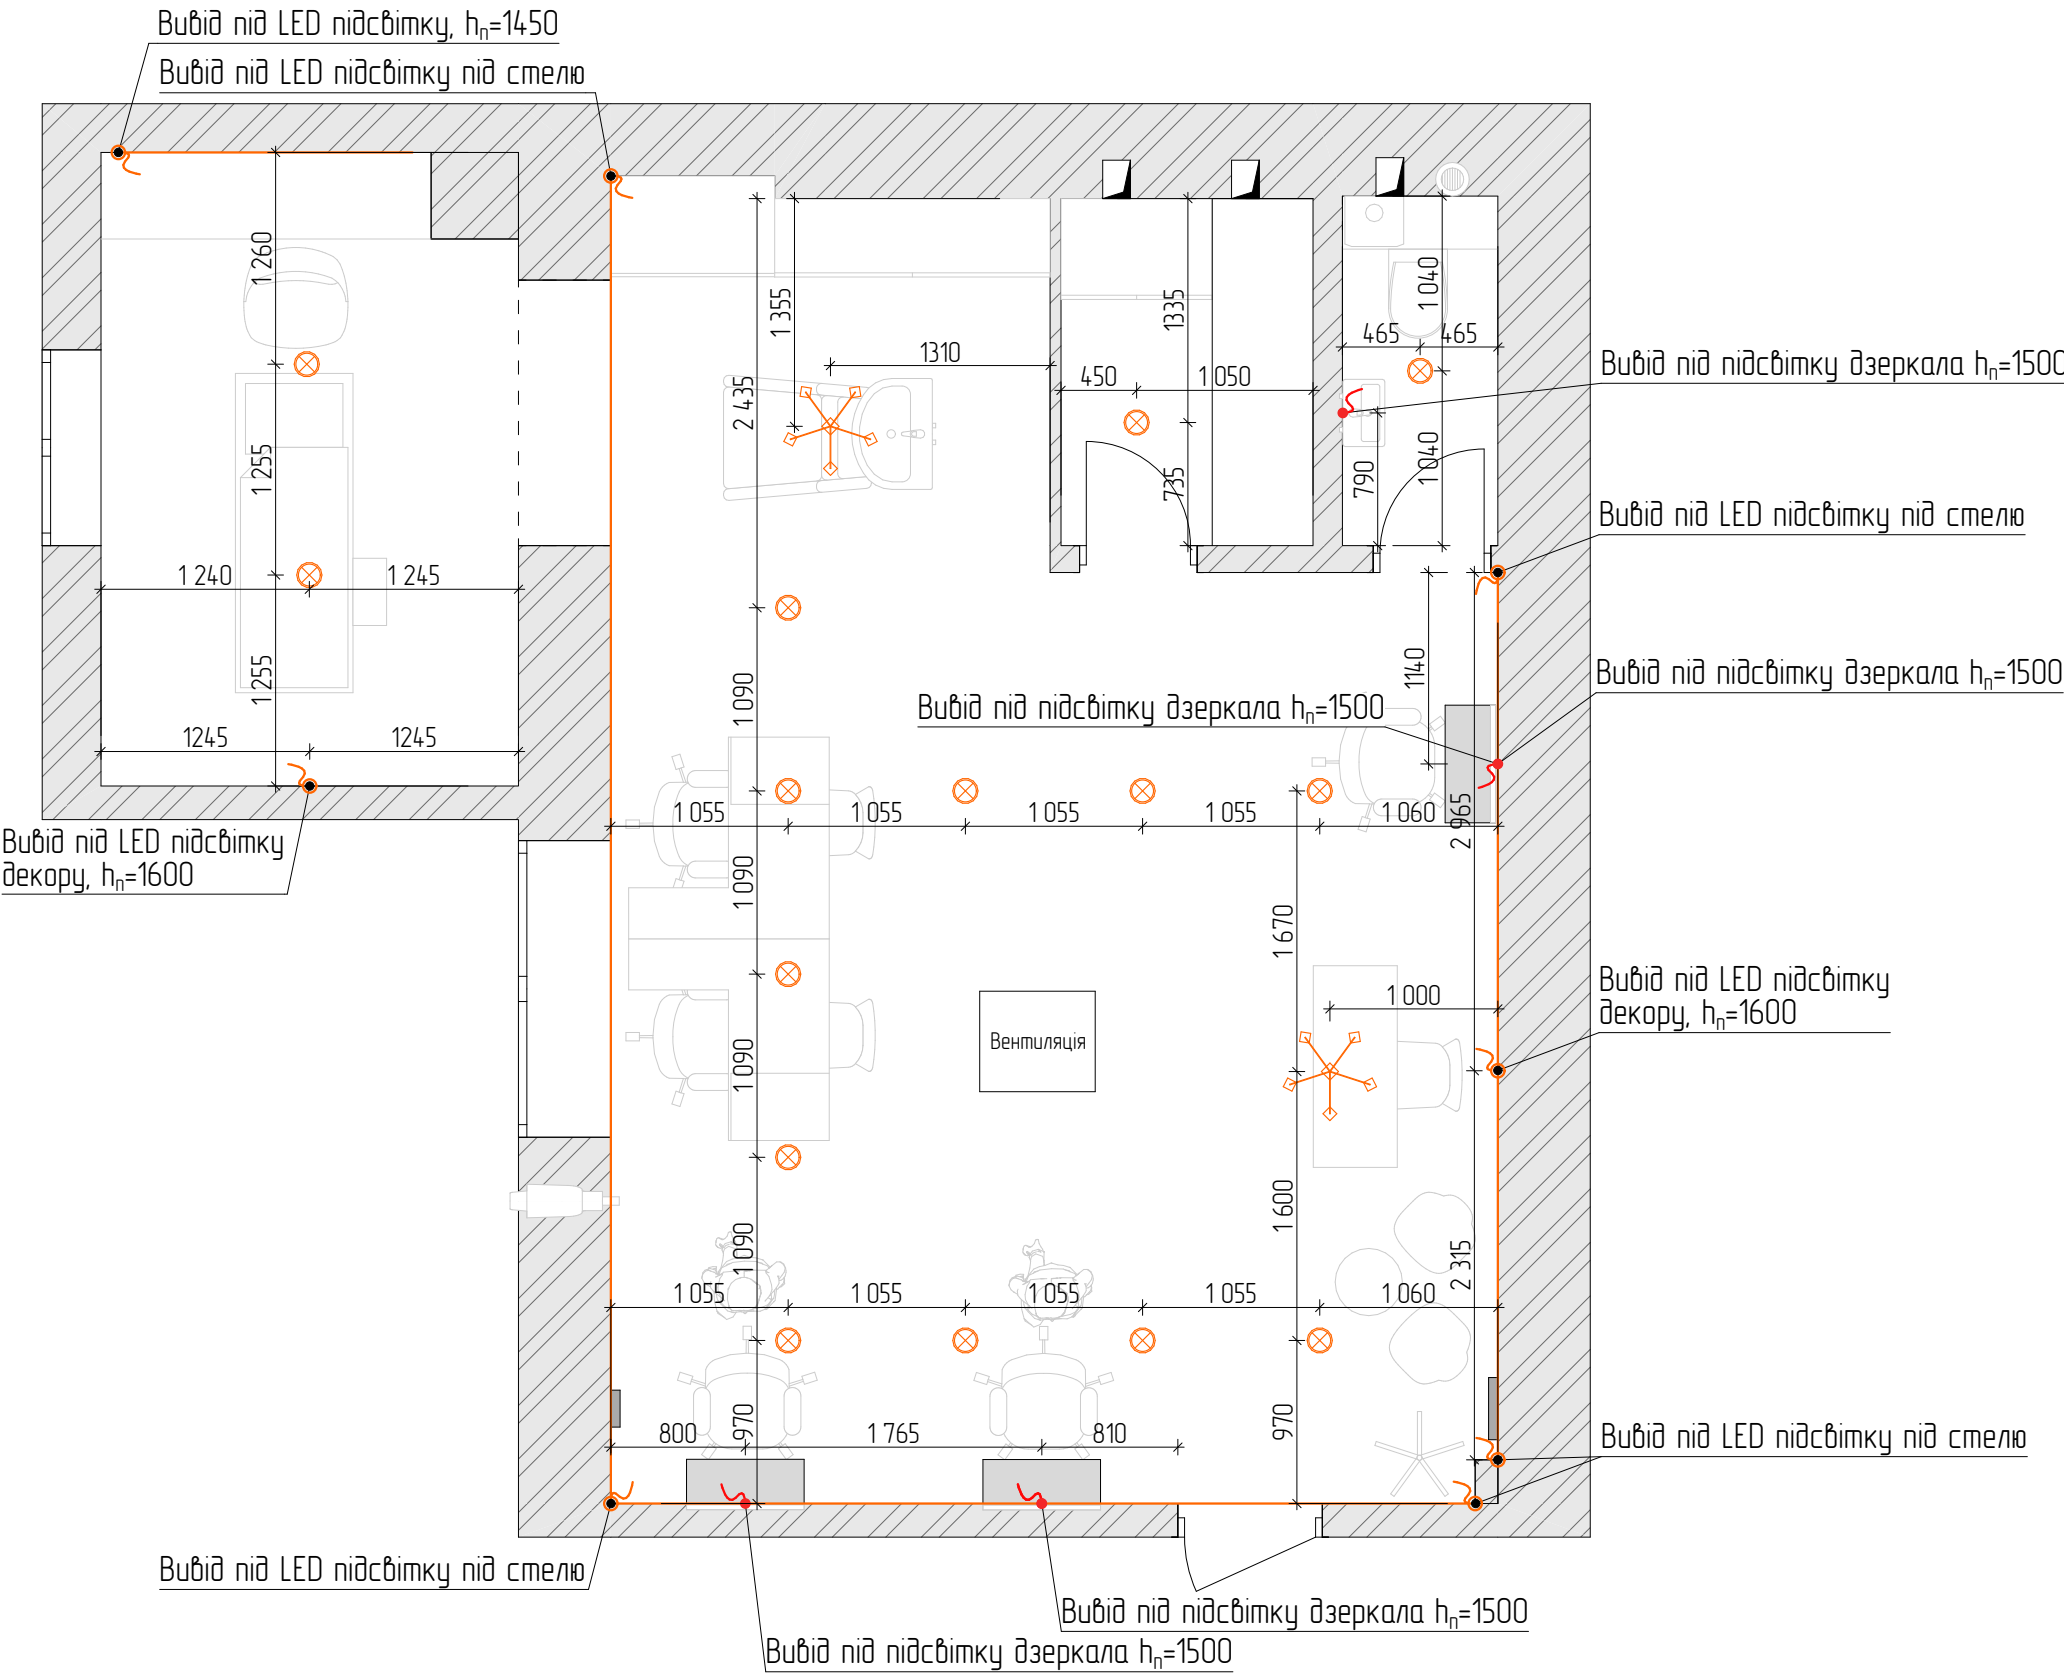

Умовні позначення			
	– люстра		
	– точковий світильник		
	– LED підсвітка		
	– вивід 220V		
	– вивід під LED підсвітку		
Примітки			
1. Всі розміри являються проектними. 2. Перед виконанням робіт необхідно уточнити всі розміри по місцю. 3. Прив'язка дана до центру світильників. 4. Передбачити місця для установки трансформаторів LED підсвітки. 5. Всі розміри дані без урахування облицювальних матеріалів. 6. Прив'язки нових ел. виводів уточнити з урахуванням плану розташування медлів. 7. Залишити всіх проводів із залишком 50 см.			