


План розташування елементів освітлення 2-го поверху М 1:50

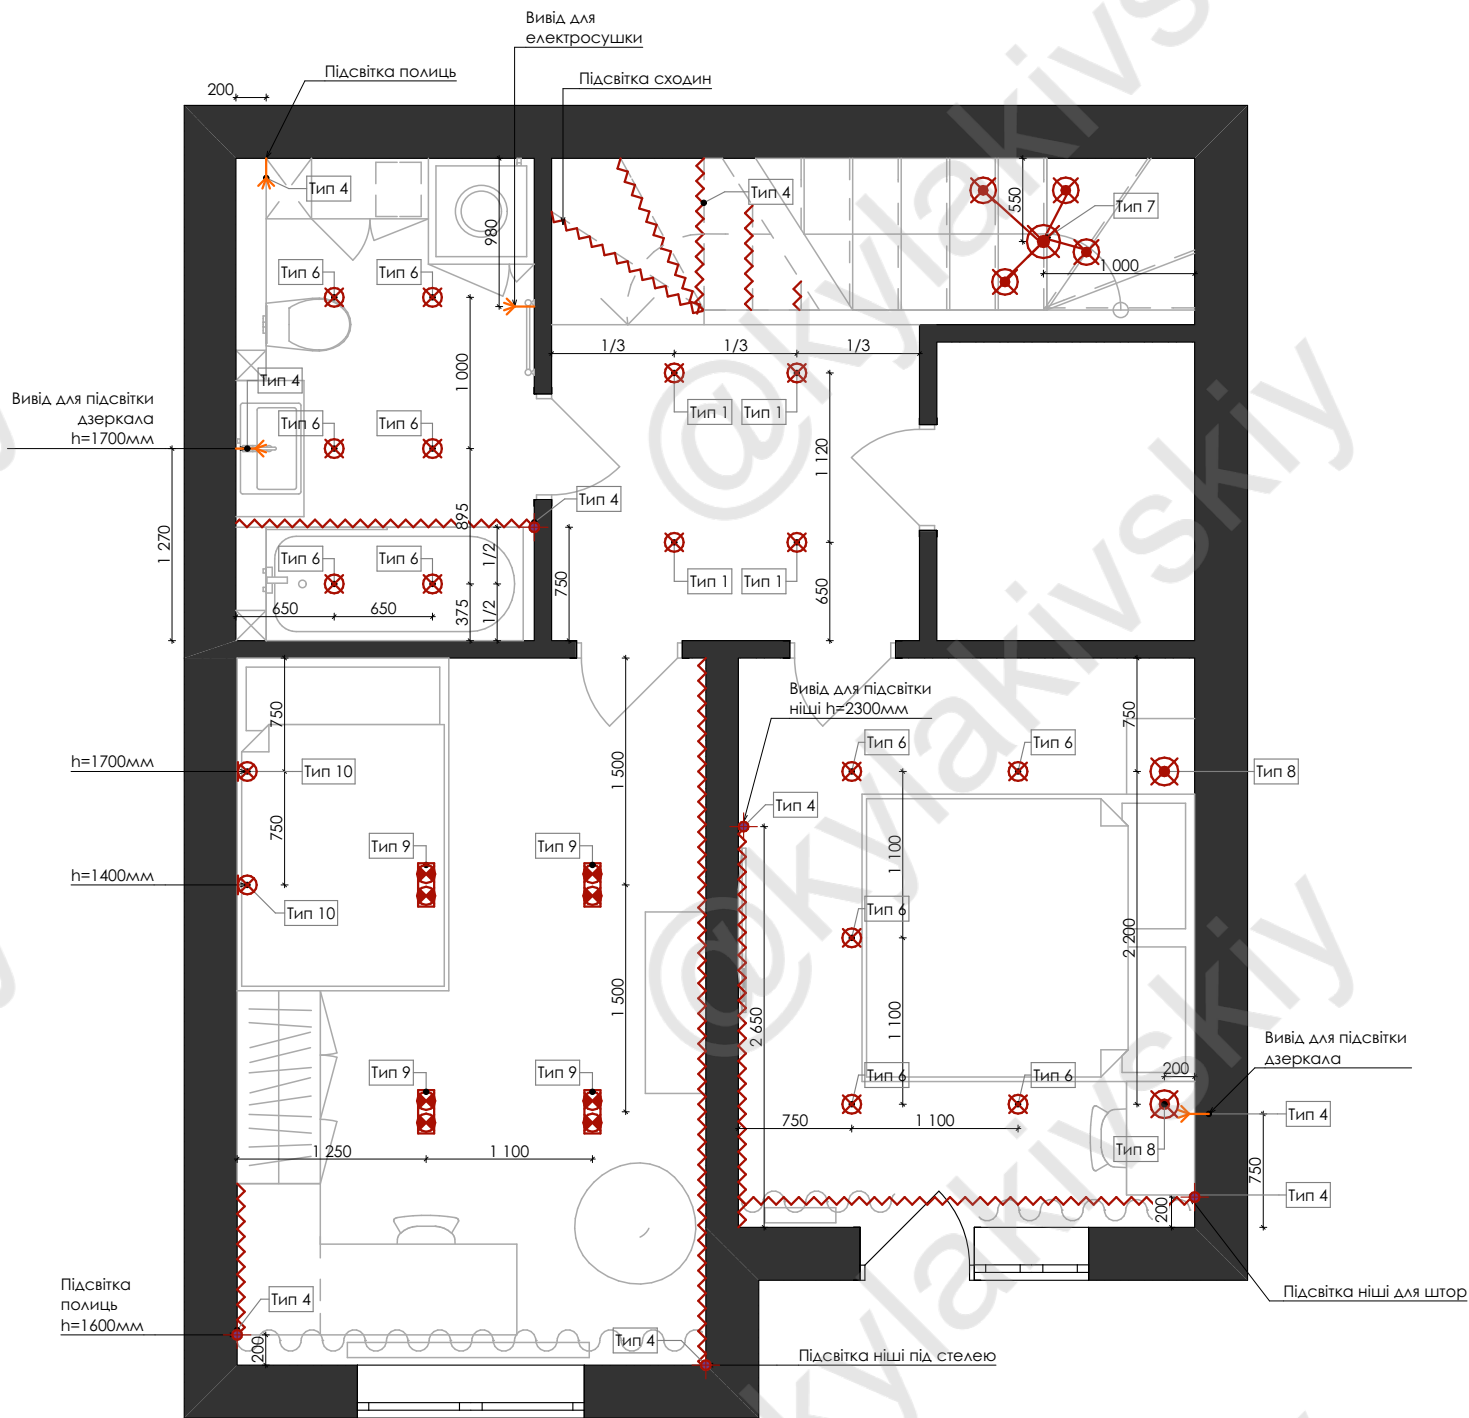

Умовні позначення :

№	Зображення на плані	Найменування	Кількість: шт.
1		Тип 1: Точкові світильники VASMAR 54351	12
2		Тип 2: Підвісні світильники VASMAR 53298	4
3		Тип 3: Точковий світильник VASMAR 54353	7
4		Тип 4: LED стрічка	-
5		Тип 5: Підвісні світильники NOWODVORSKI 49723	2
6		Тип 6: Точковий світильник MAYTONI 17530	11
7		Тип 7: Люстра NOWODVORSKI 49704	1
8		Тип 8: Підвісний світильник. PH-0255	2
9		Тип 9: Світильник NOWODVORSKI 49822	4
10		Тип 10: Світильник нічник хмара	2

Примітки:

- За відм. ± 0.000 вибраний рівень чистої підлоги
- Усі розміри та прив'язки уточнити по місцю.
- Усі освітлювальні прилади повинні мати теплий спектр.
- Розміщення LED стрічки у меблевих елементах узгодити з виробником меблів
- Розміщення трансформаторів LED стрічки погодити з виконавцем робіт
- Всі випуски освітлювальних та електроприладів узгодити по місцю після влаштування ГК перегородок та конструкції стелі

Дизайн- проект будинку				
План розташування елементів освітлення 2-го поверху				
Розробили	Дата	Лист	Листів	Масштаб
	21.03.2023р.	8	12	М 1:50
	Площа	м. Корець		
	80,86 м²			
Контакти студії		+380 (63) 212 06 80		