
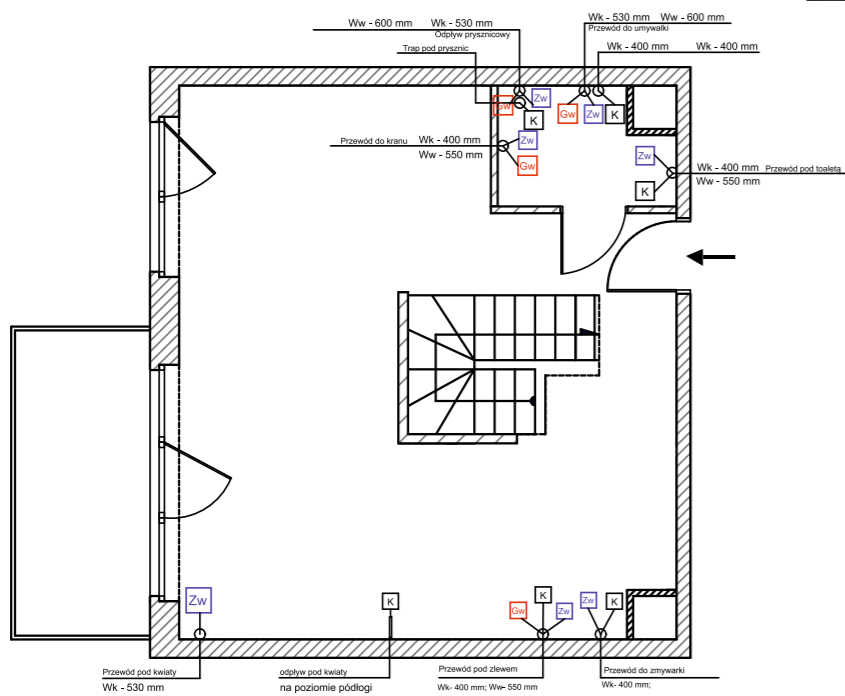


Legenda



1. Korytarz
2. Łazienka
3. Salon
4. Jadalnia
5. Kuchnia
6. Wejście na 1 piętro
7. Sypalnia 1
8. Łazienka 2
9. Sypalnia 2
10. Taras
11. Hala sportowa
12. Biblioteka
13. Sypalnia 3
14. Garderoba/ Pralnia

Projekt	Mieszkanie jednorodzinne		
Pracownia	Projektowanie wnętrz mieszkalnych		
Tytuł rysunku	Aranżacja		
Skala	1:100		
Data	27.05.2023	№	1

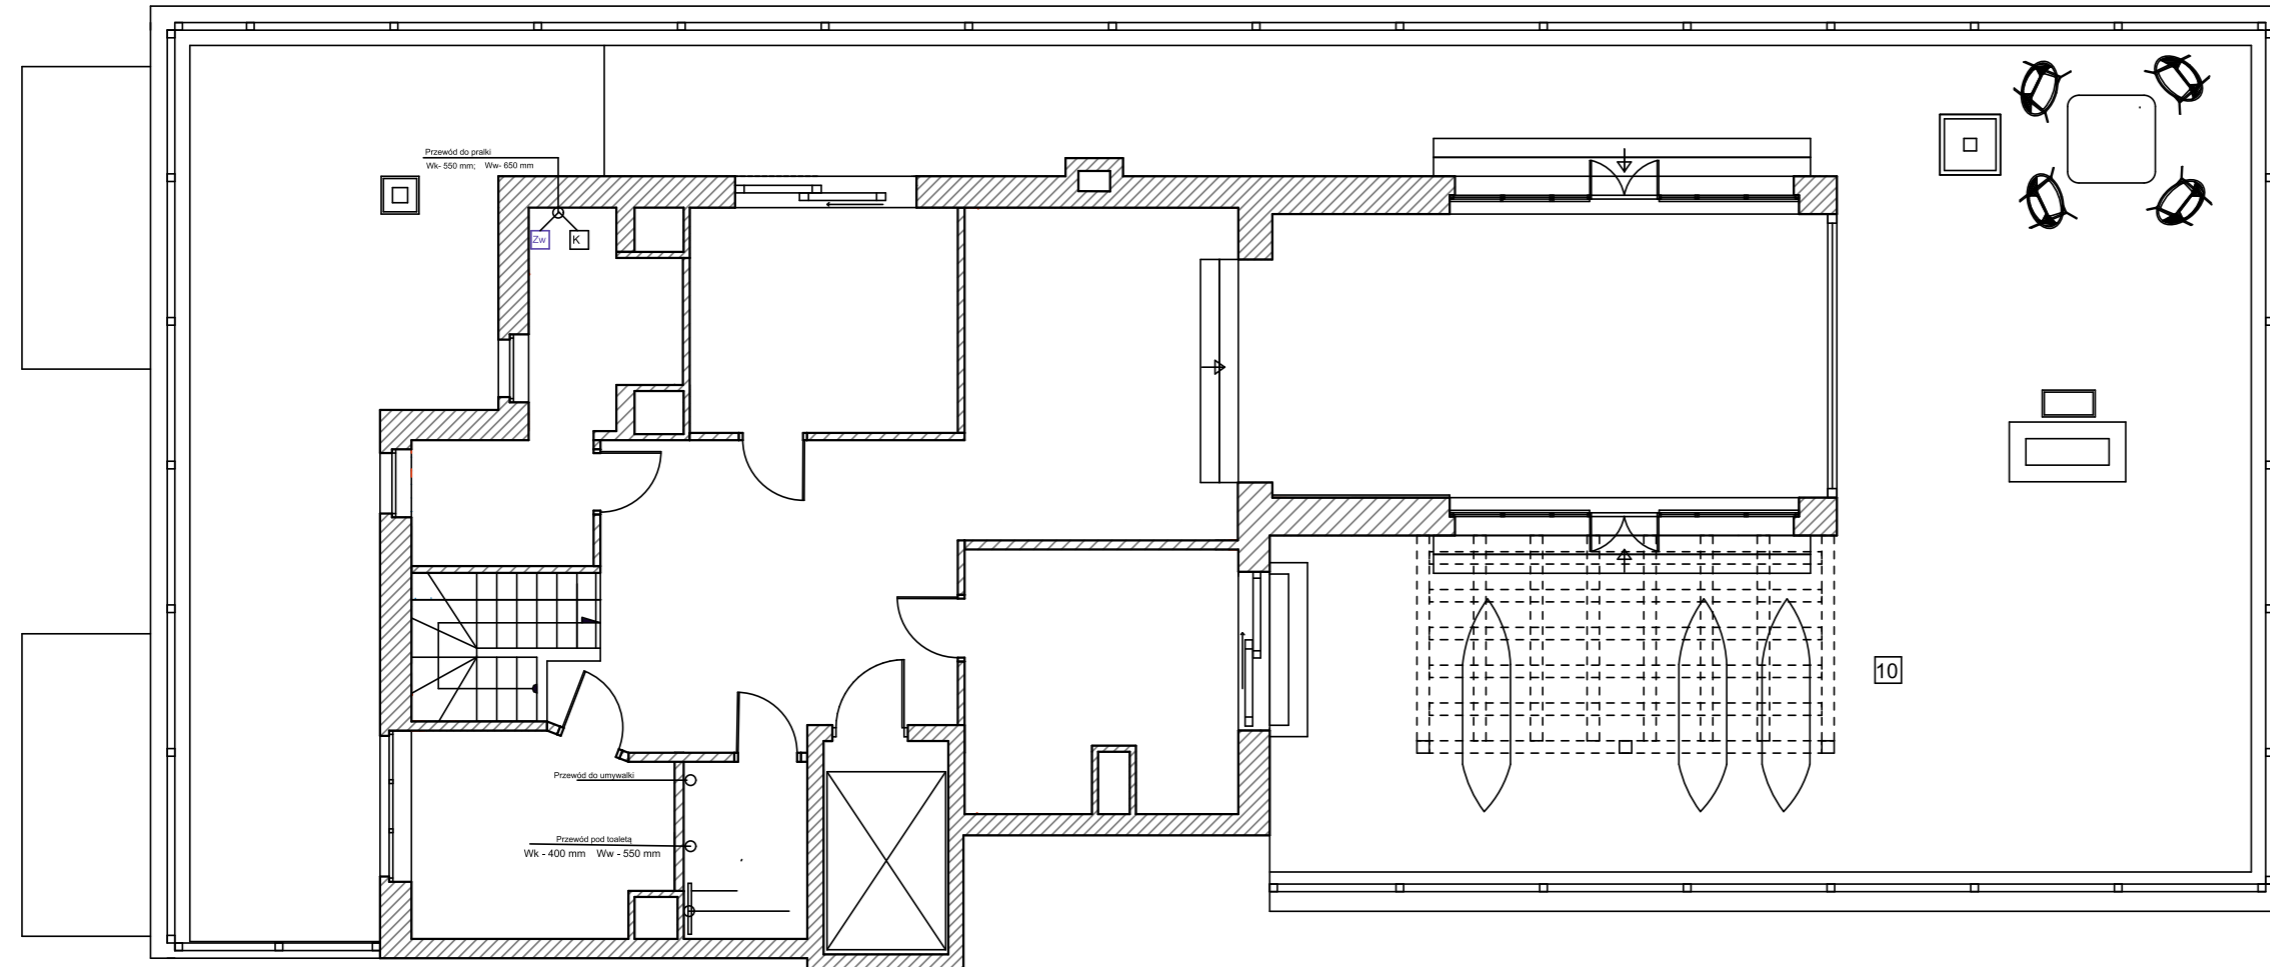


Projekt		Mieszkanie jednorodzinne	
Pracownia		Projektowanie wnętrz mieszkalnych	
Tytuł rysunku		Hydraulika	
Skala		1:100	
Data		27.05.2023	№ 8
Gw	Gorąca woda		
Zw	Zimna woda		
K	Kanalizacja		
Wk	Wysokość kanału		
Ww	Wysokość wypływu wody		

Projekt	Mieszkanie jednorodzinne		
Pracownia	Projektowanie wnętrz mieszkalnych		
Tytuł rysunku	Hydraulika		
Skala	1:100		
Data	27.05.2023	№	8

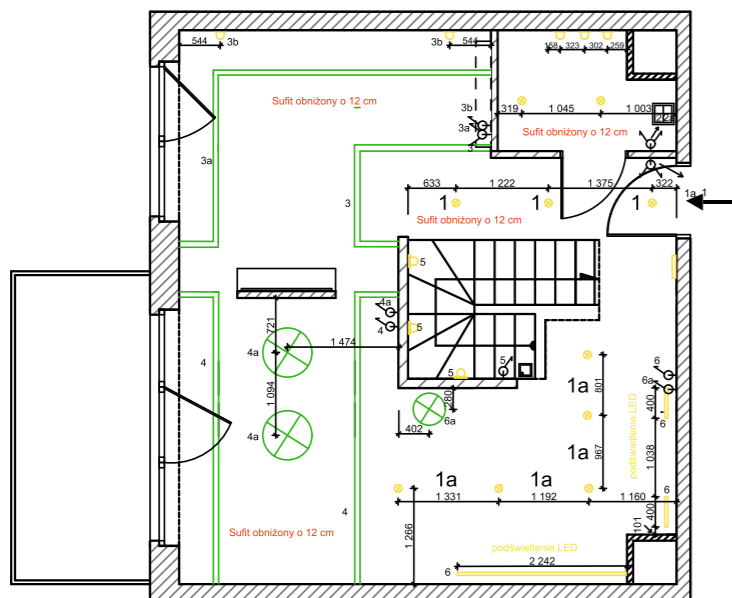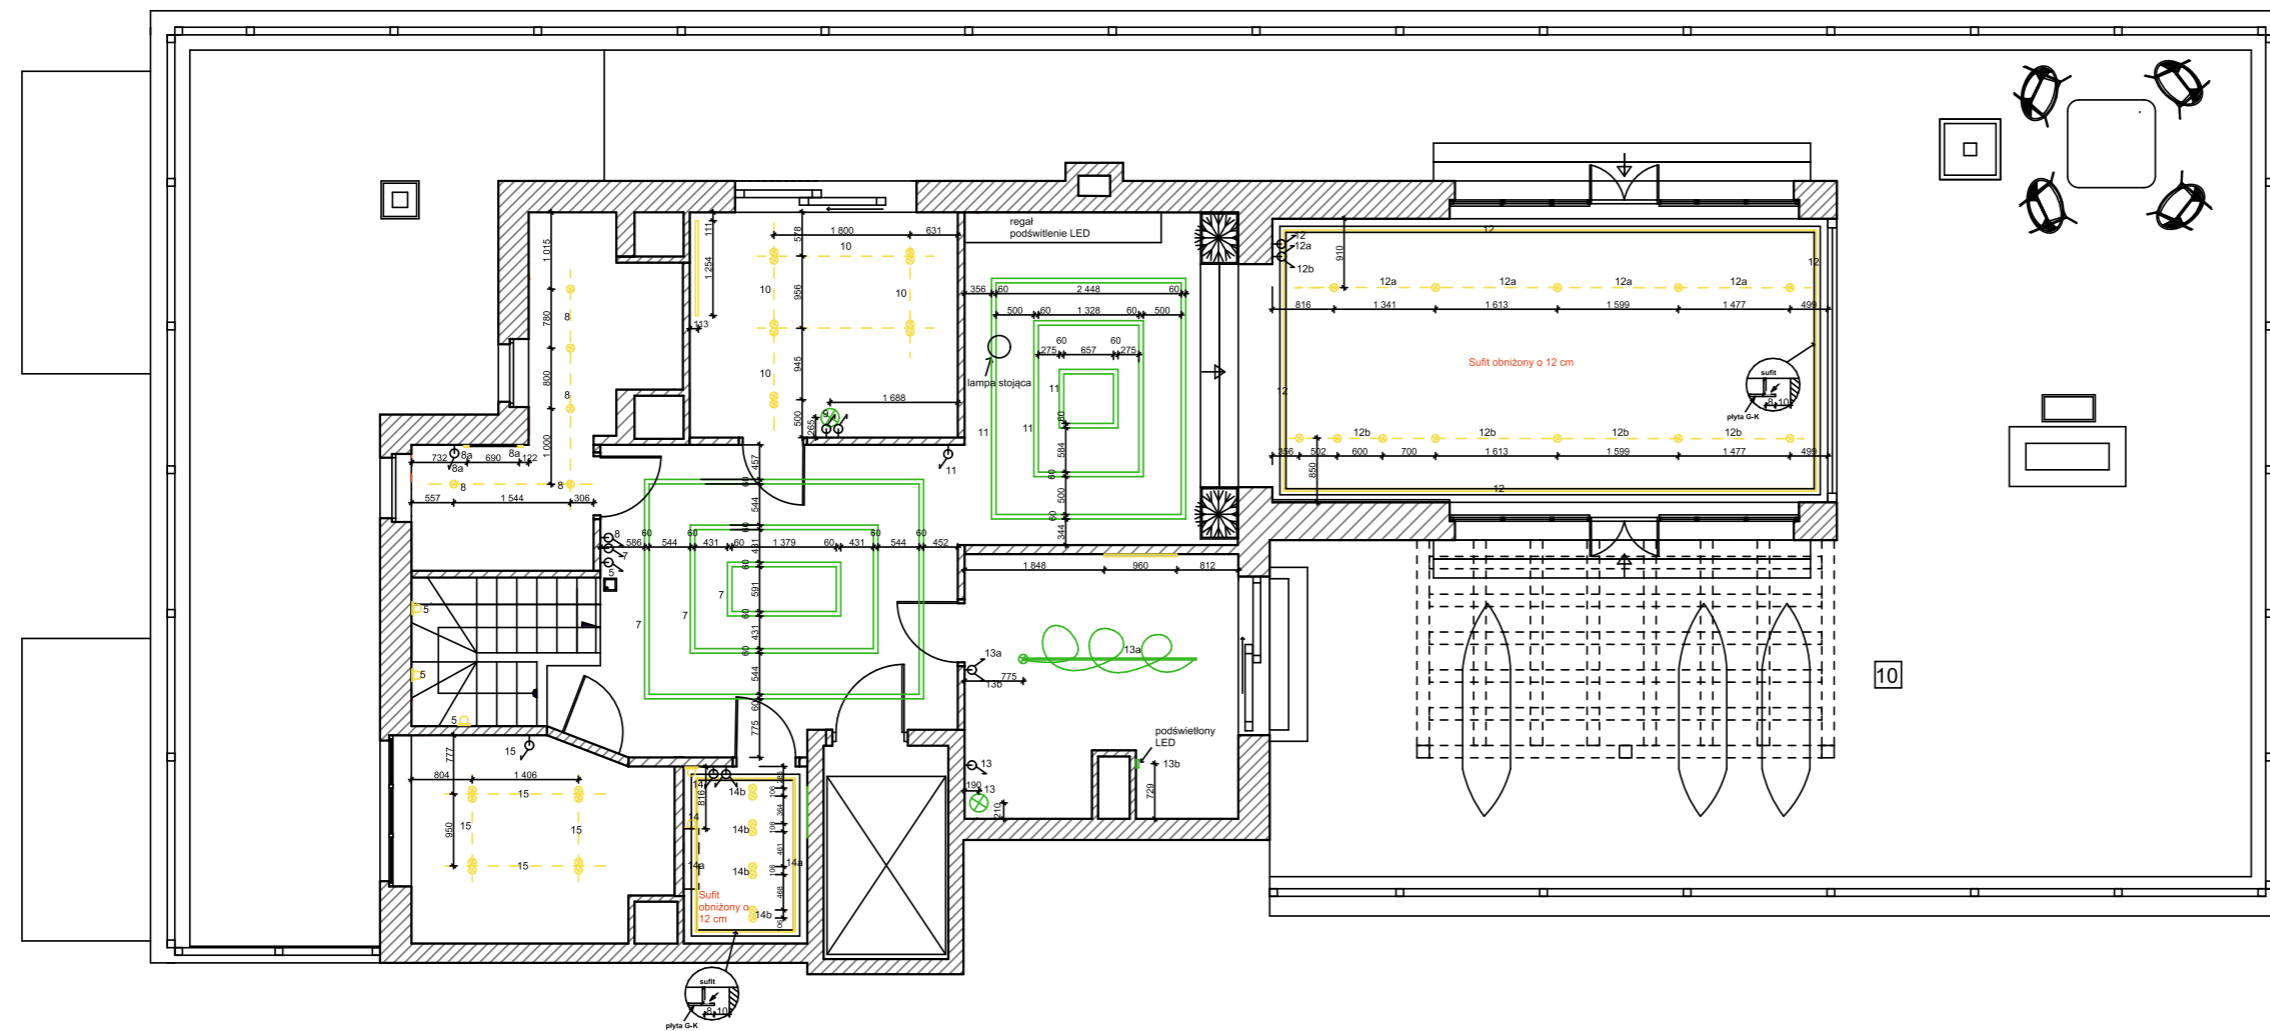


Projekt	Mieszkanie jednorodzinne
Pracownia	Projektowanie wnętrz mieszkalnych
	Spot
	Kinkiet
	Taśma LED
	Światło podwieszane
	Systema szynowa
	Przełączniki
	Przełączniki

Projekt	Mieszkanie jednorodzinne		
Pracownia	Projektowanie wnętrz mieszkalnych		
Tytuł rysunku	Oświetlenie		
Skala	1:100		
Data	27.05.2023	№	7

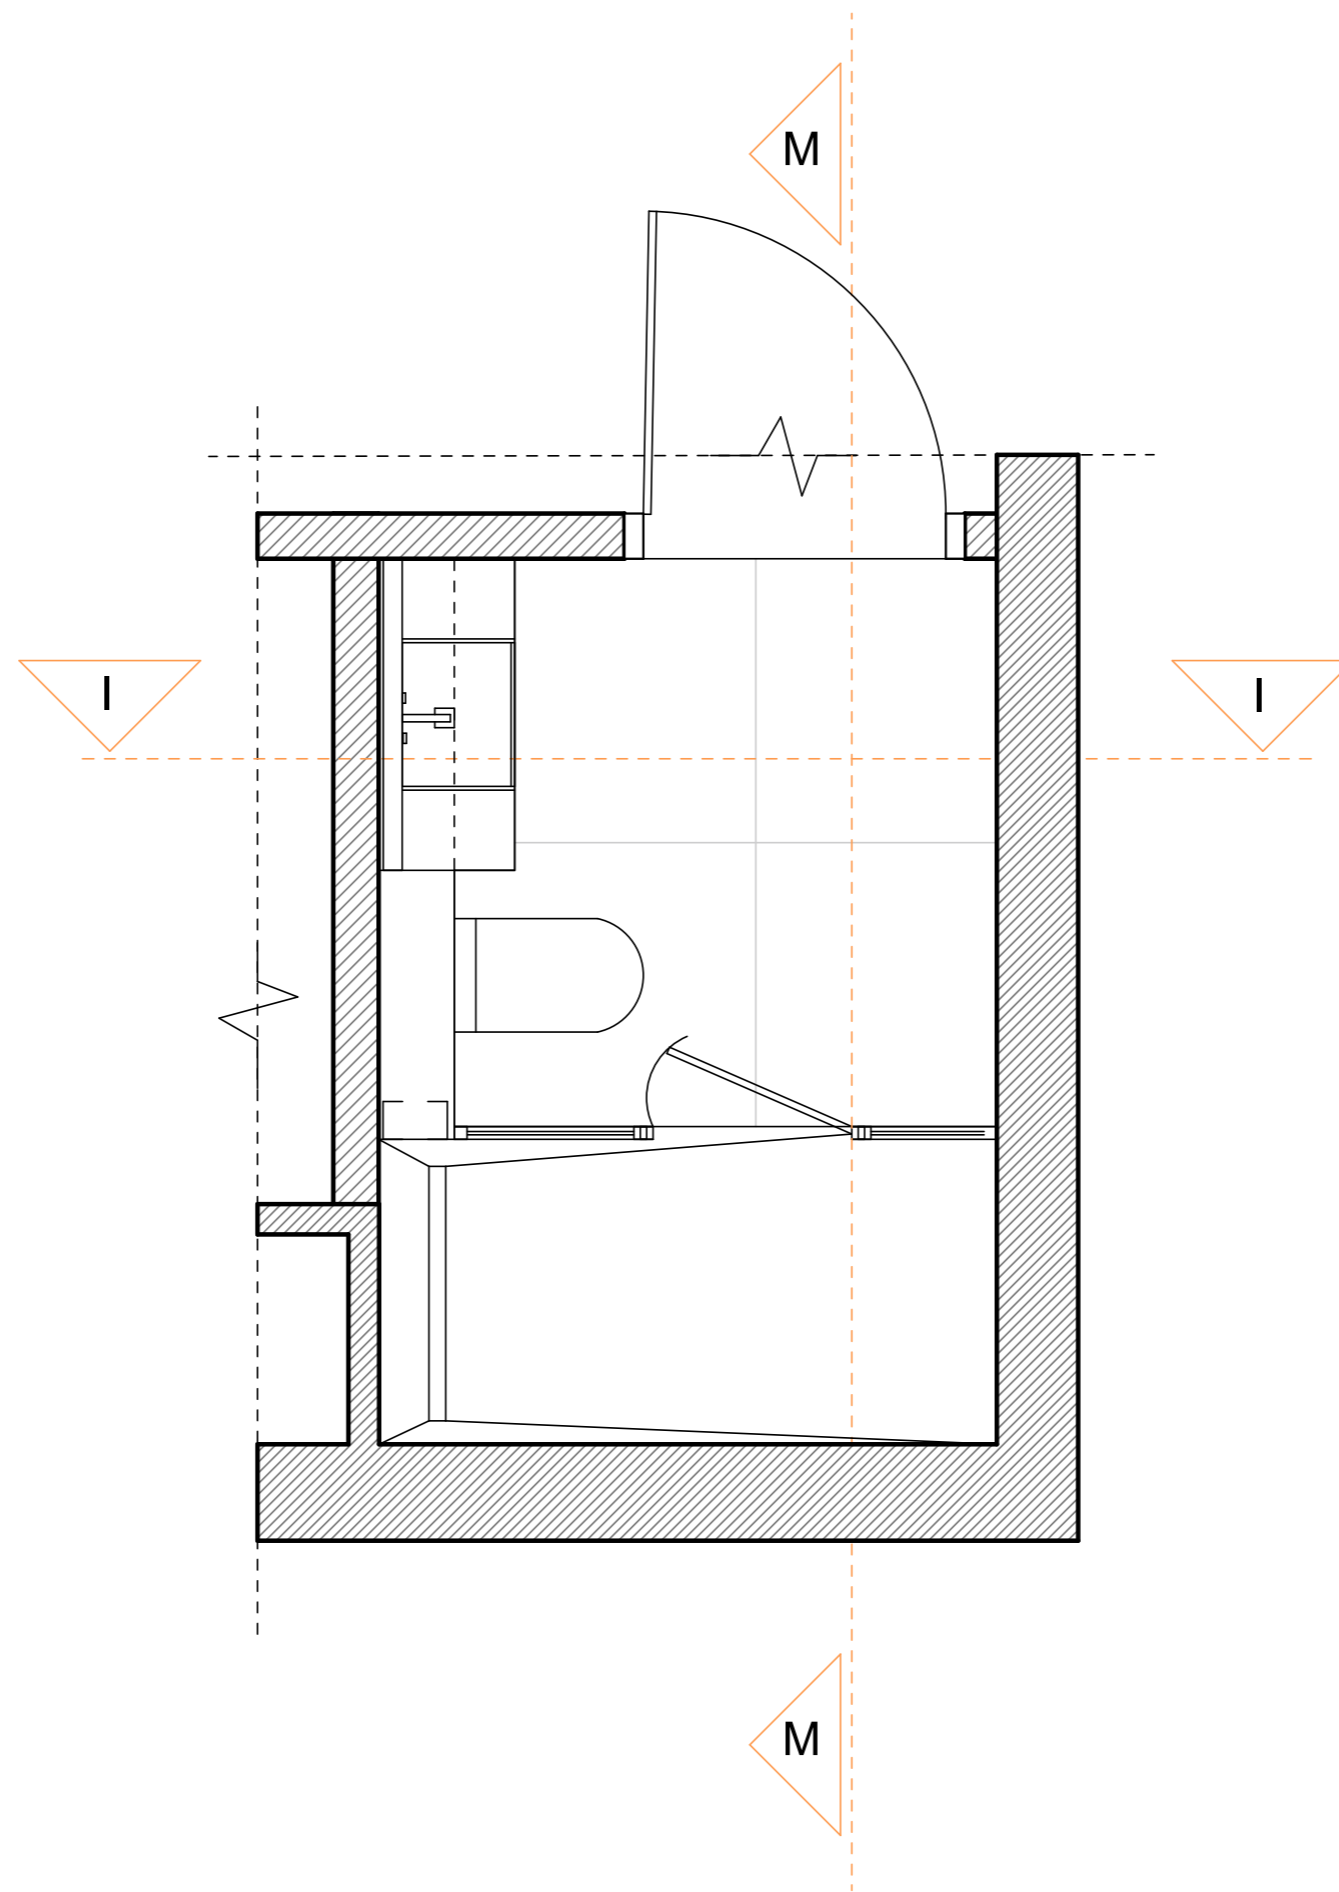


Projekt	Mieszkanie jednorodzinne		
Pracownia	Projektowanie wnętrz mieszkalnych		
Tytuł rysunku	Toaleta 2		
Skala	1:20		
Data	27.05.2023	№	11

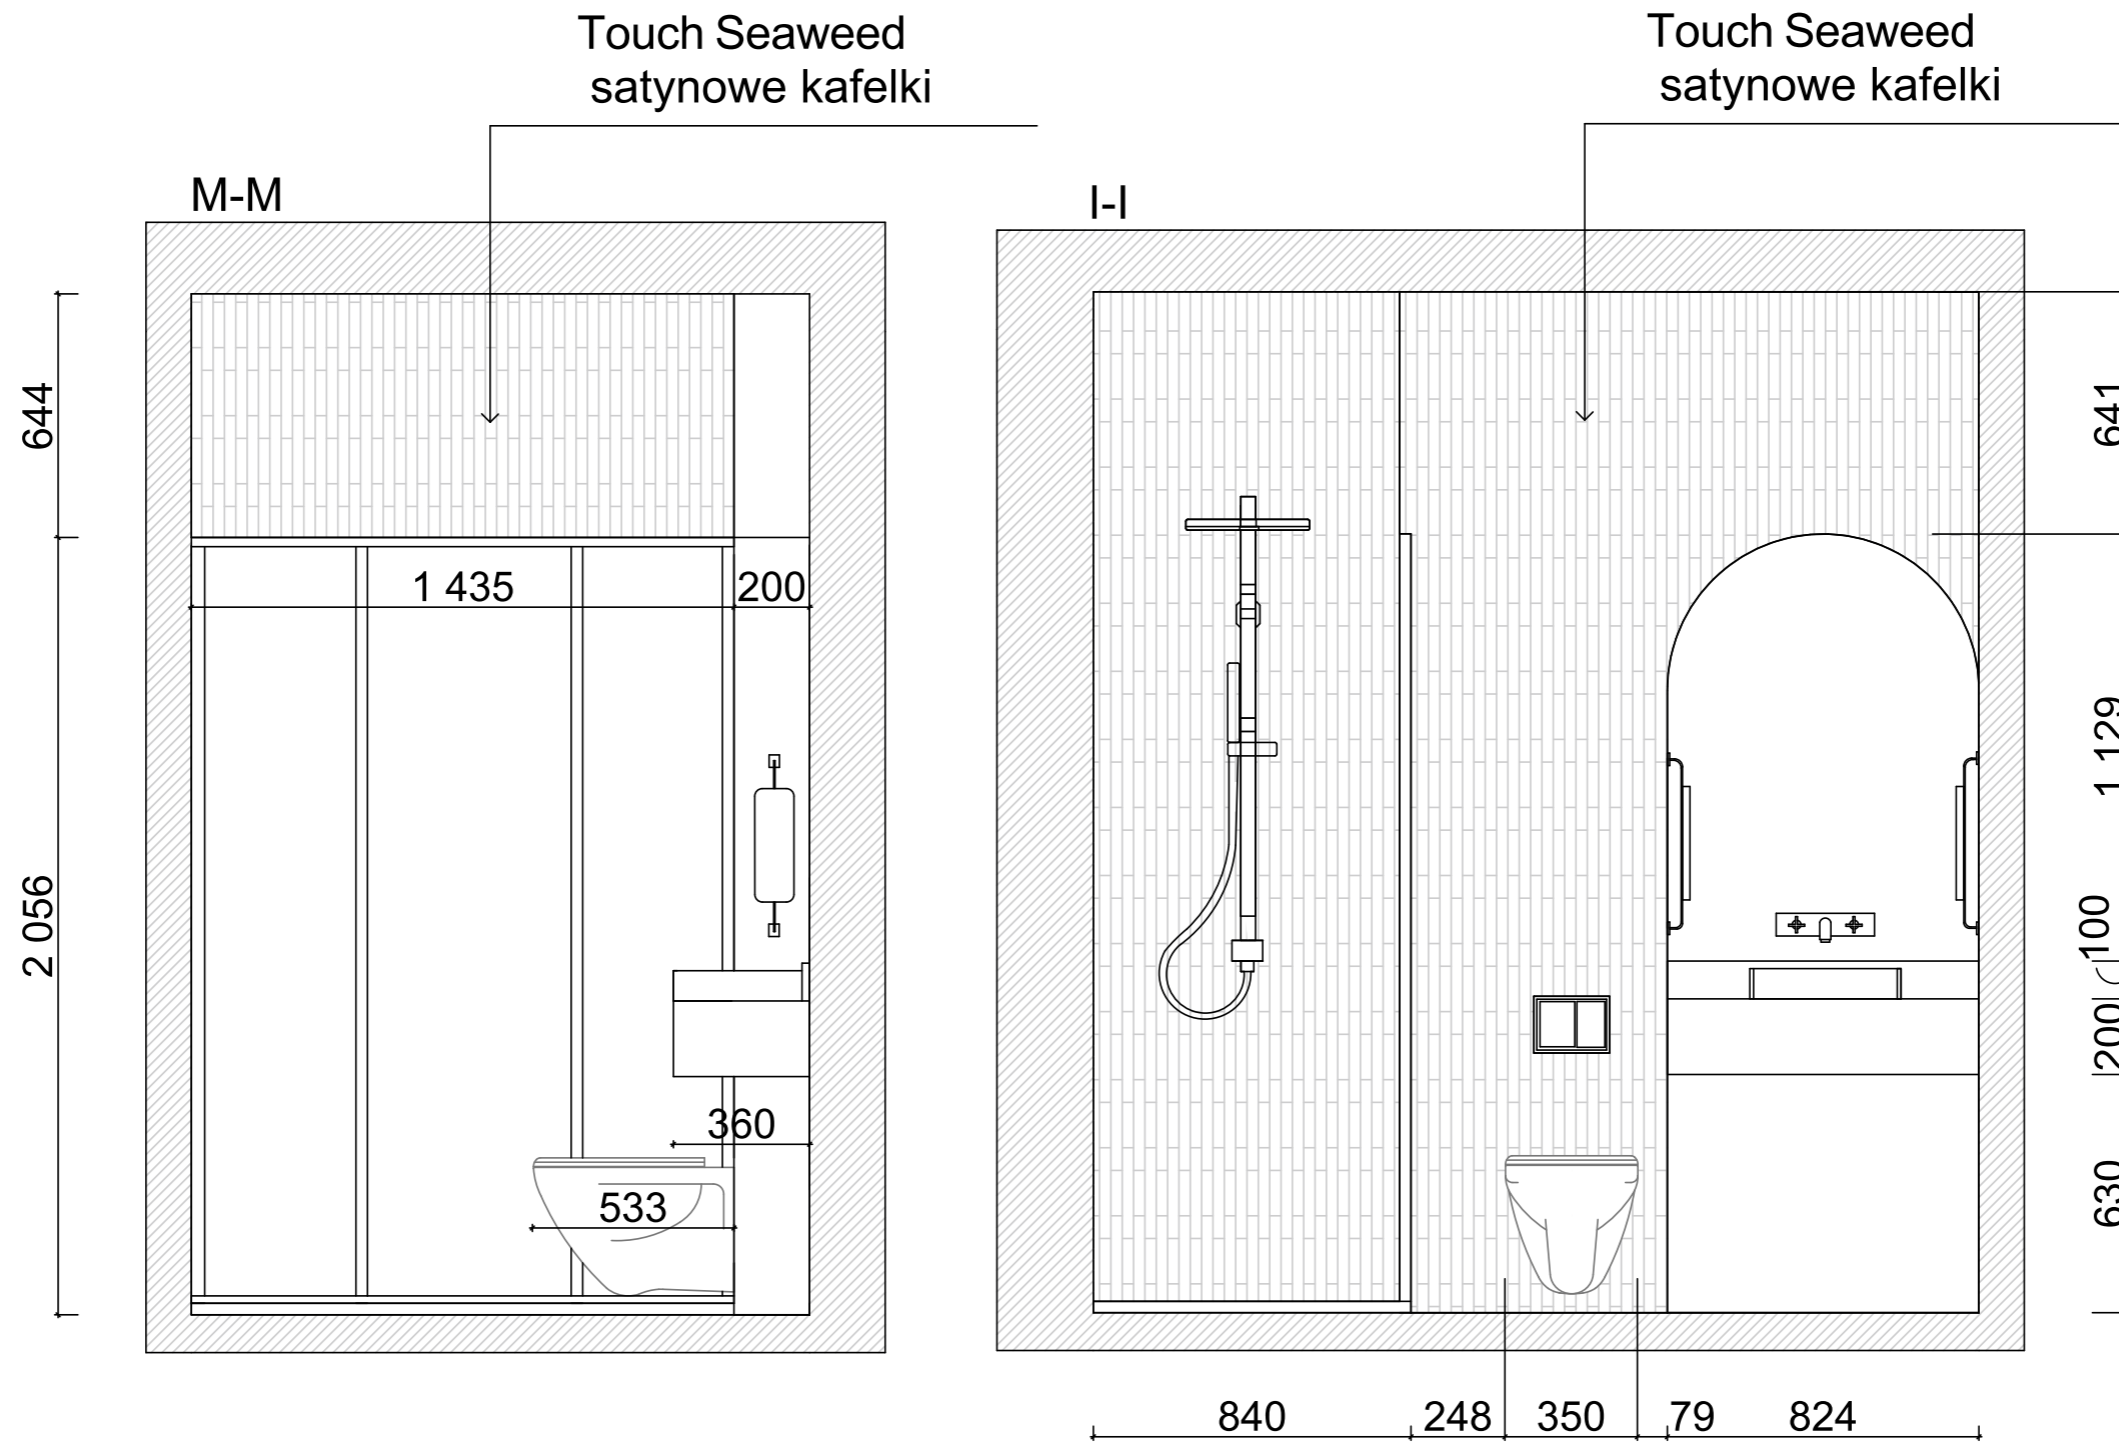

Projekt	Mieszkanie jednorodzinne		
Pracownia	Projektowanie wnętrz mieszkalnych		
Tytuł rysunku	Toaleta 2		
Skala	1:20		
Data	27.05.2023	№	12





Projekt	Mieszkanie jednorodzinne		
Pracownia	Projektowanie wnętrz mieszkalnych		
Tytuł rysunku	Łazienka		
Data	27.05.2023	№	21


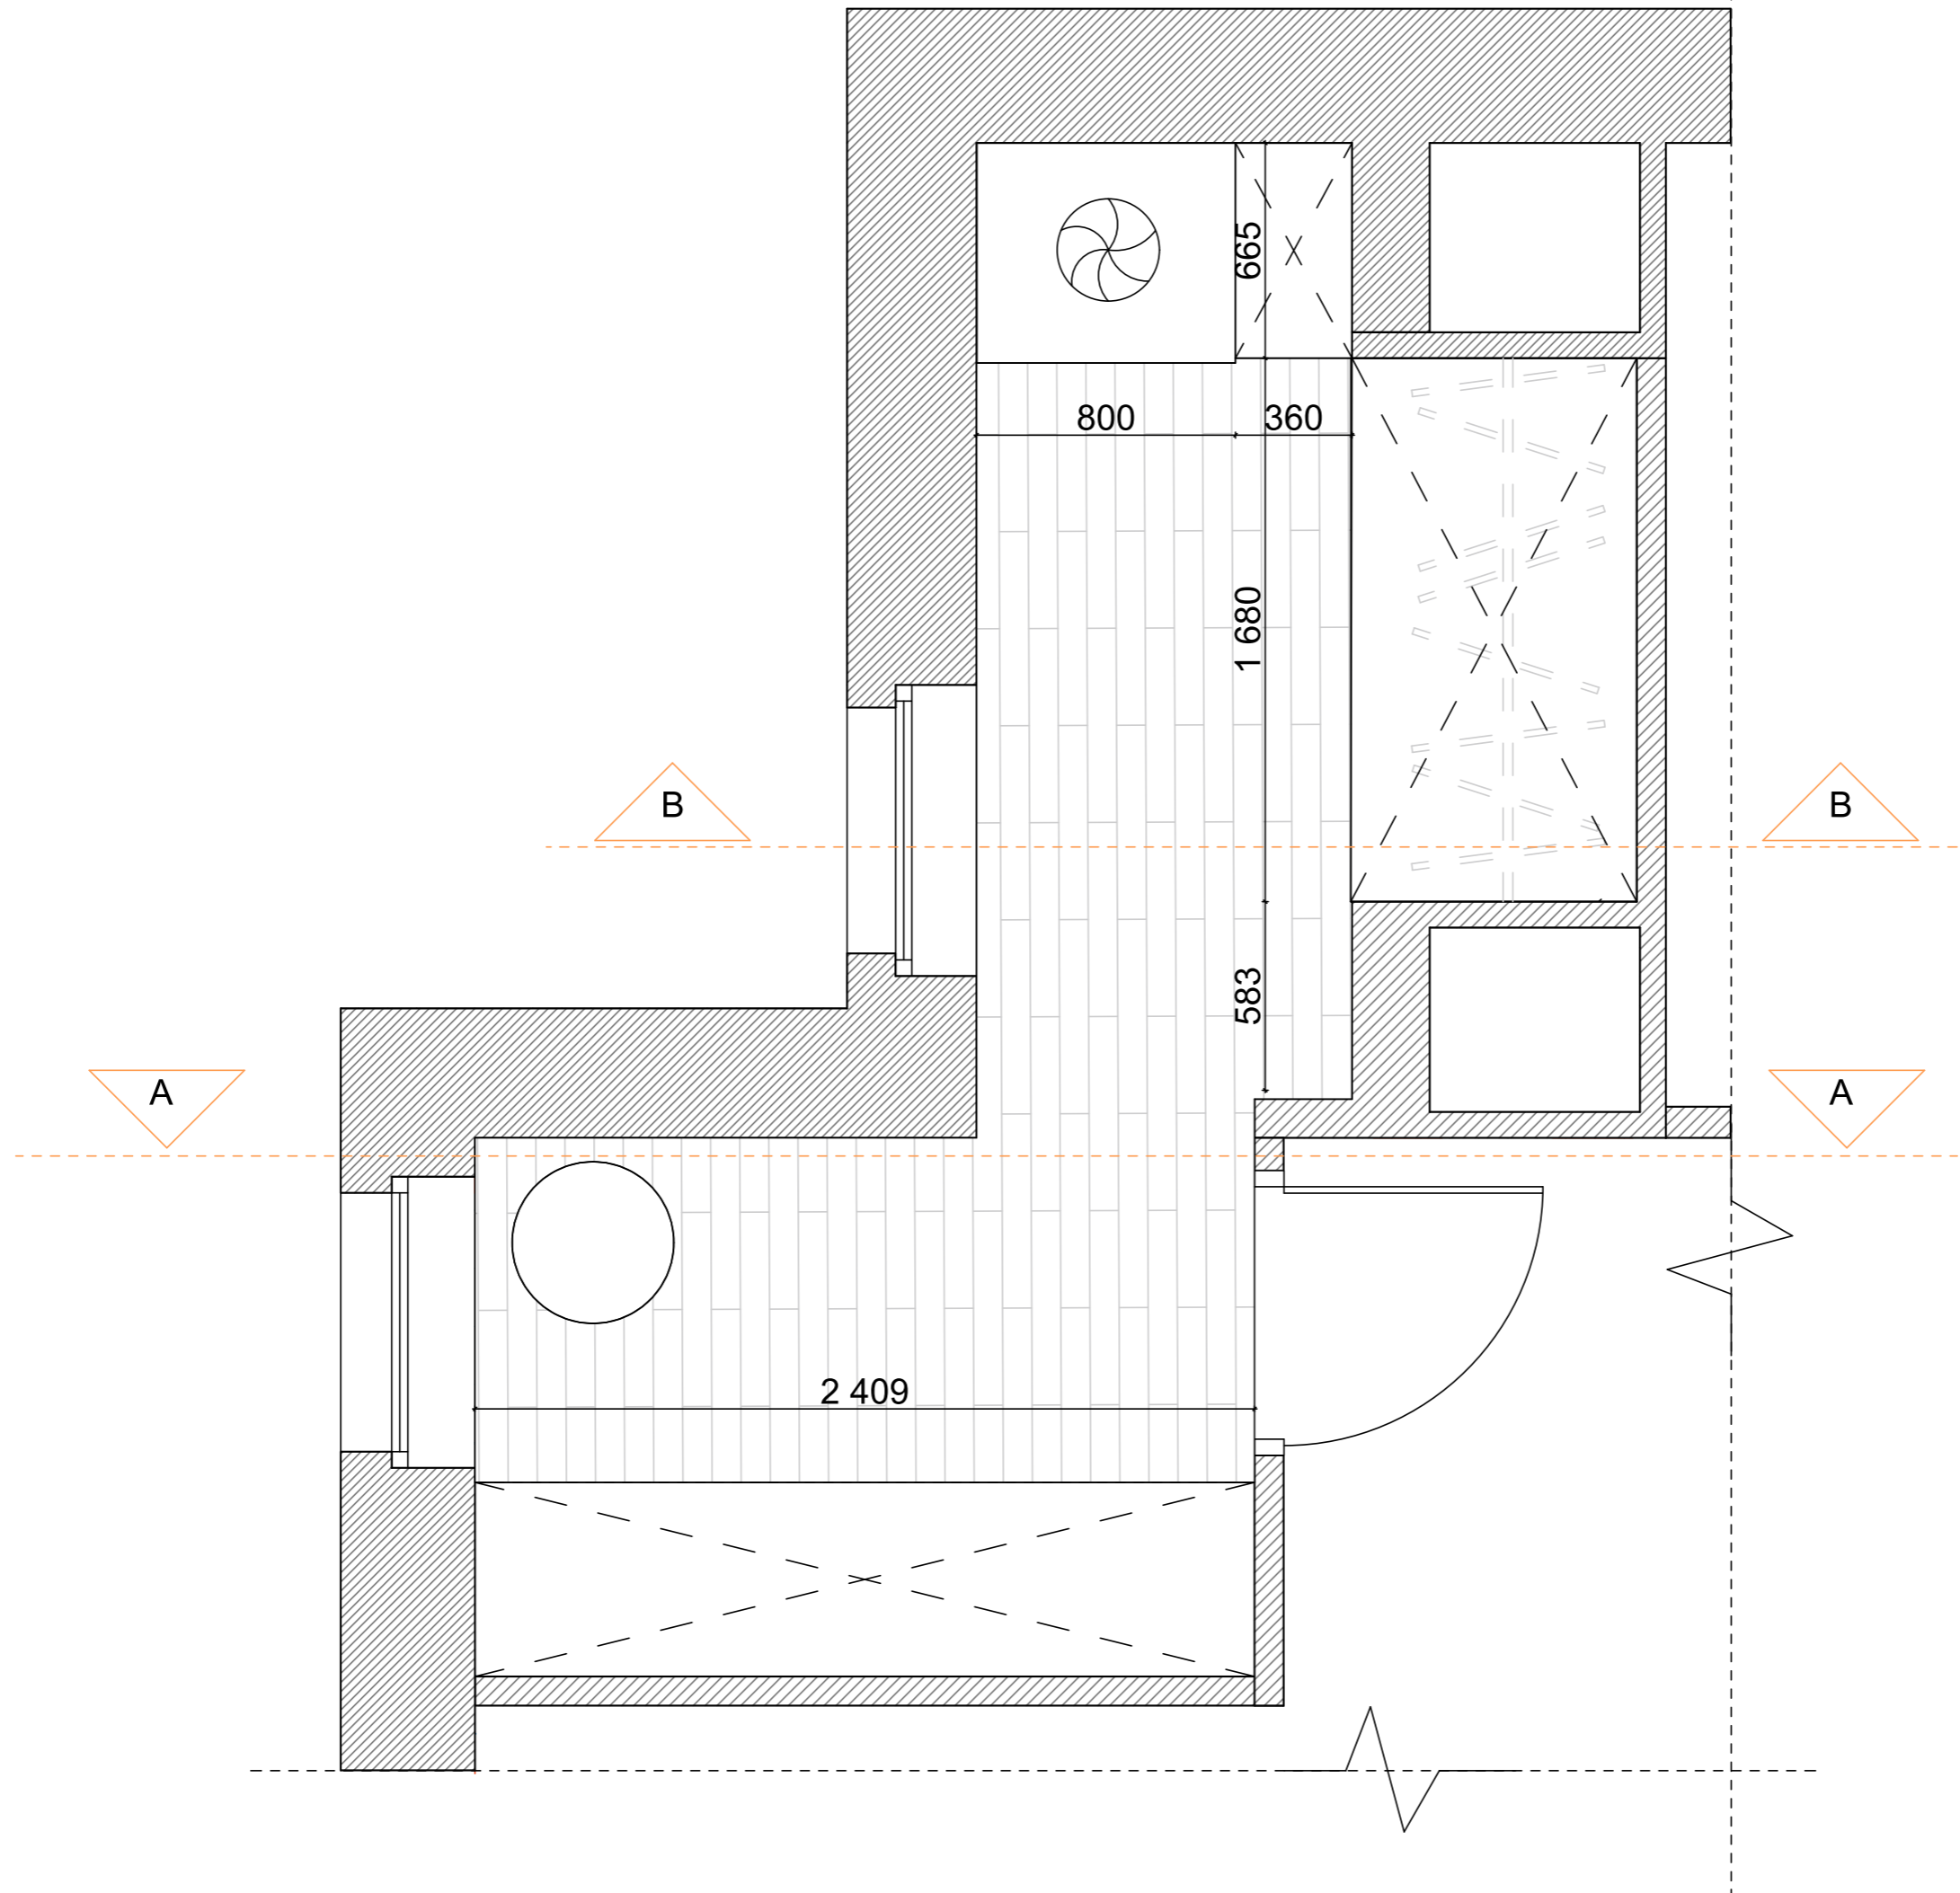


Projekt	Mieszkanie jednorodzinne		
Pracownia	Projektowanie wnętrz mieszkalnych		
Tytuł rysunku	Pralnia/ Garderob		
Skala	1:20		
Data	27.05.2023	№	15


Grubość płyt
wszystkich 18
mm

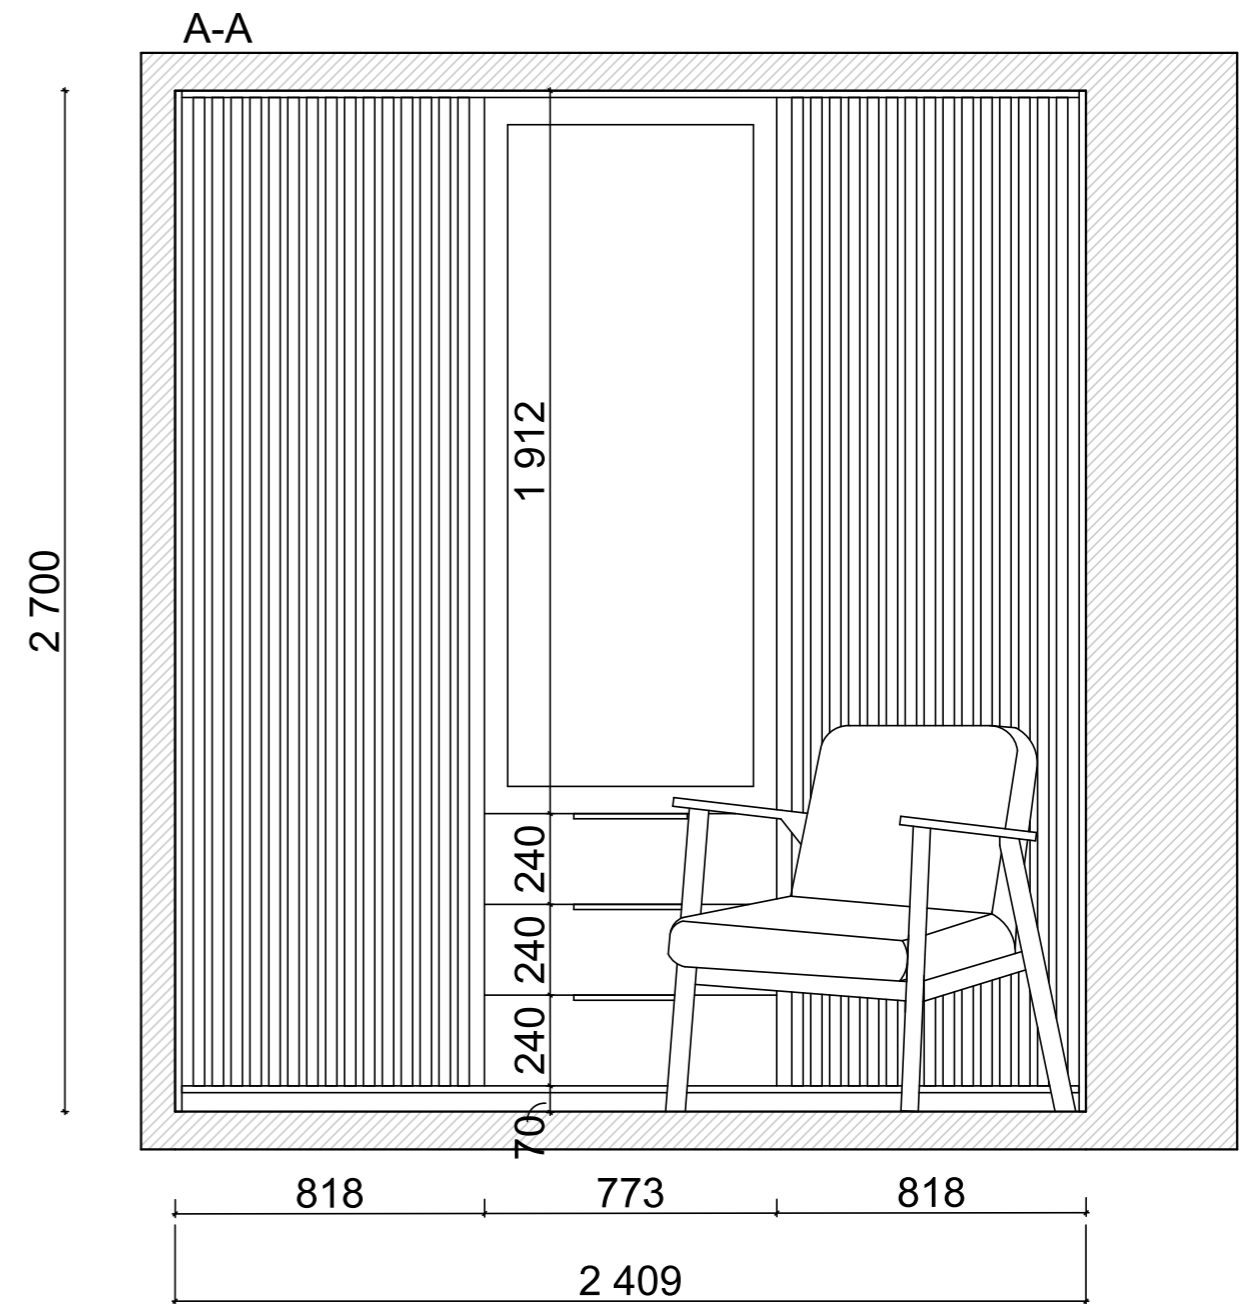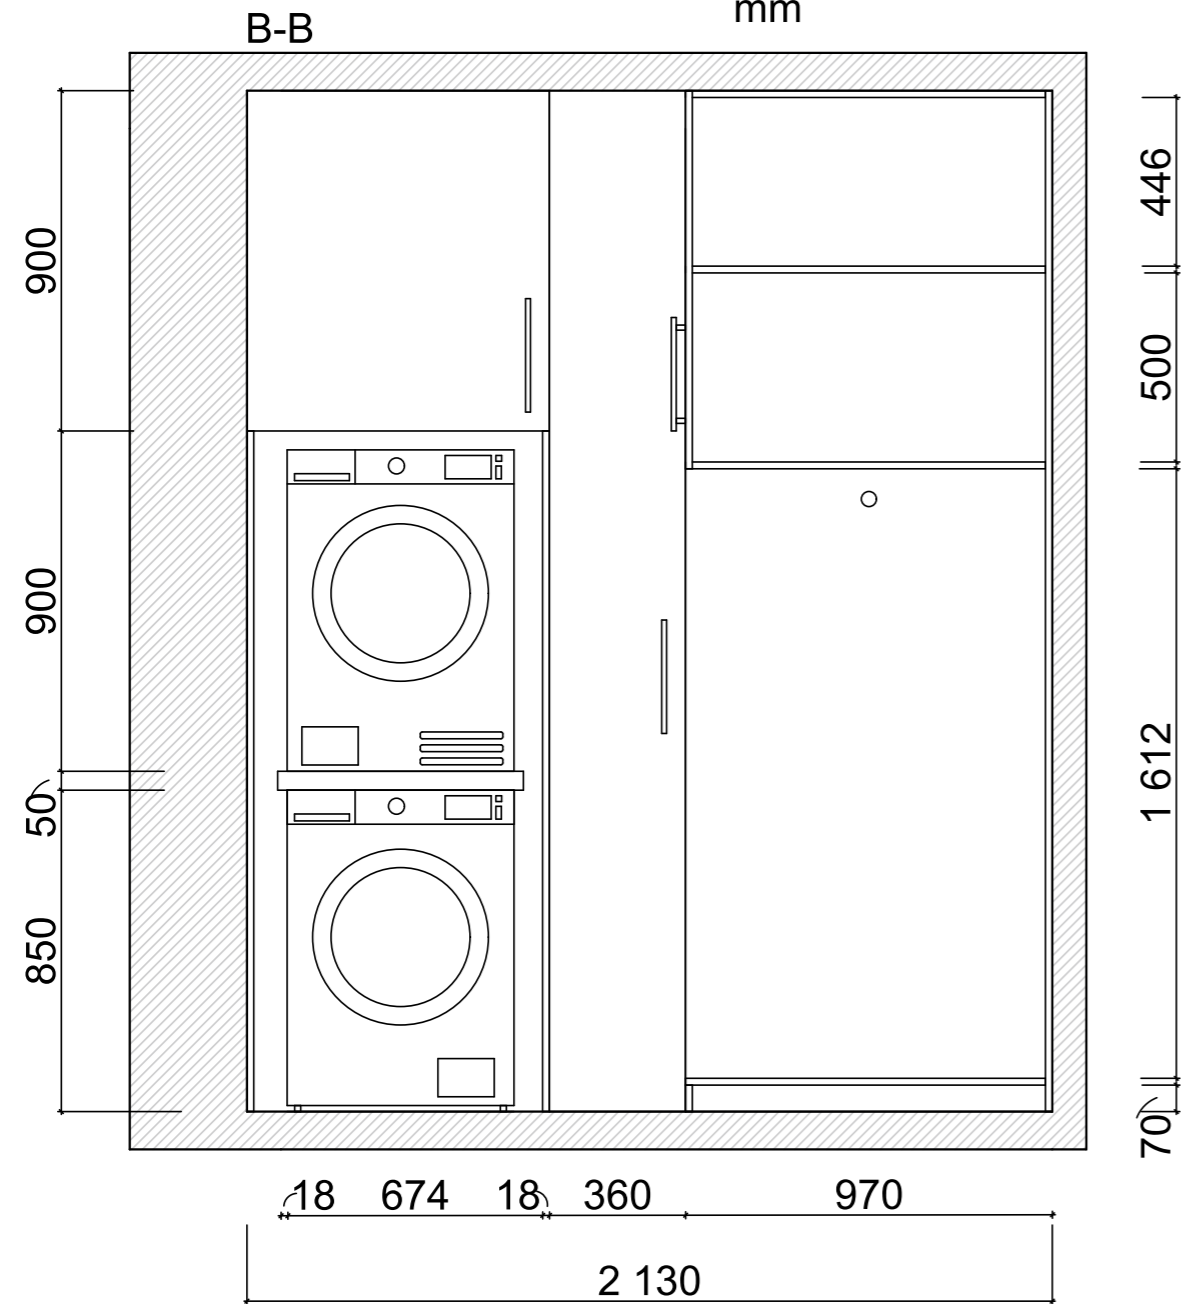

Projekt	Mieszkanie jednorodzinne		
Pracownia	Projektowanie wnętrz mieszkalnych		
Tytuł rysunku	Pralnia/ Garderob		
Skala	1:20		
Data	27.05.2023	№	16

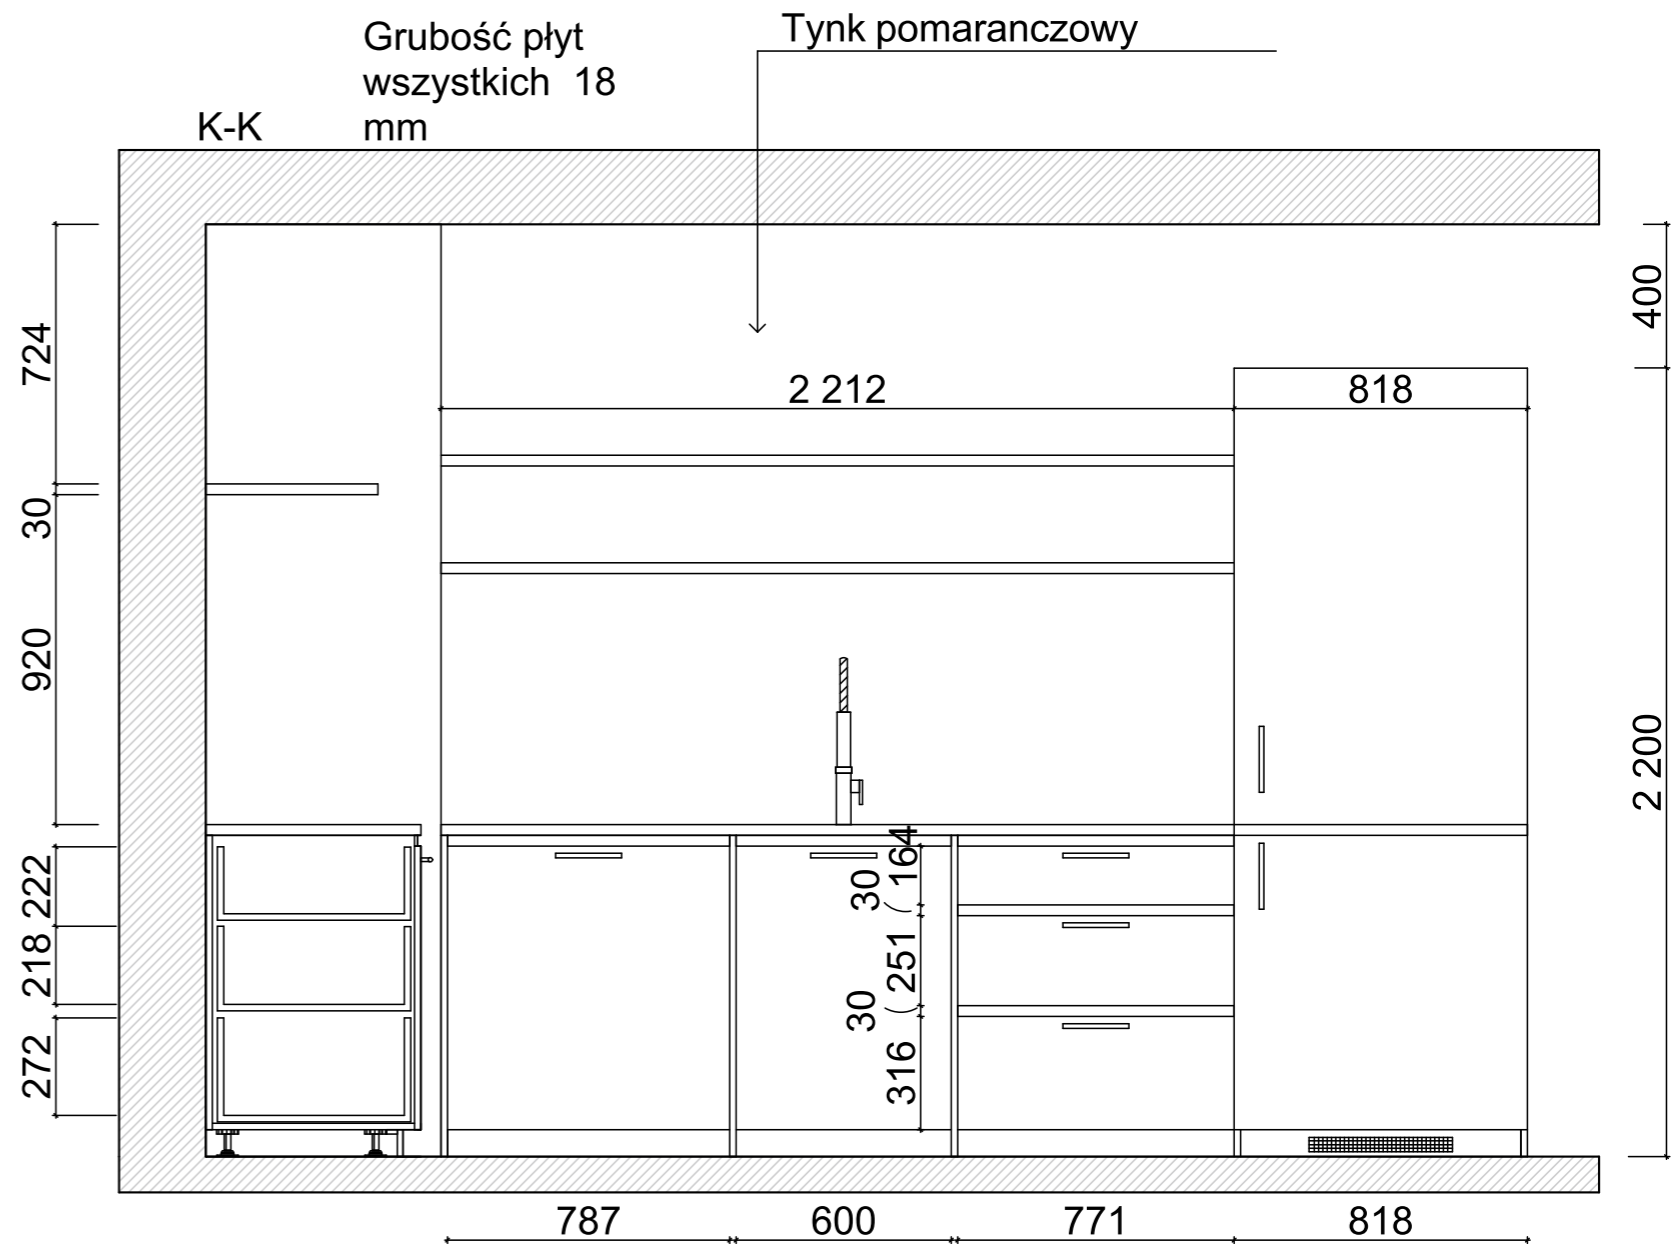
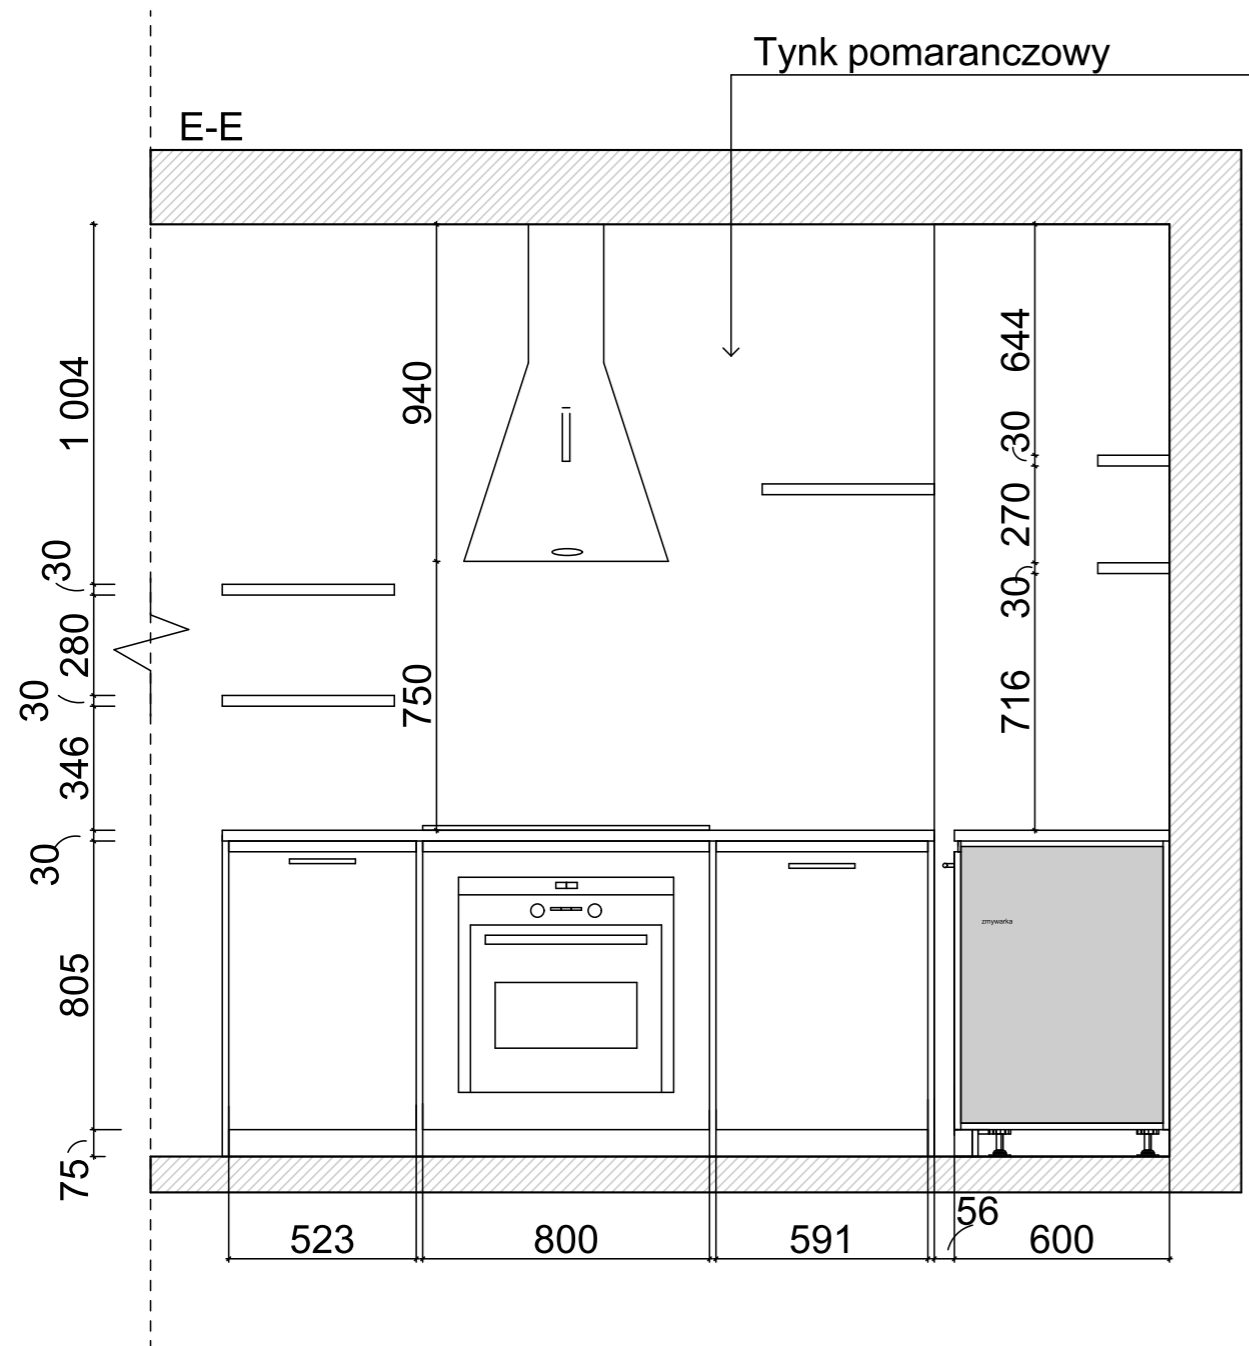


Projekt	Mieszkanie jednorodzinne		
Pracownia	Projektowanie wnętrz mieszkalnych		
Tytuł rysunku	Pralnia/ Garderob		
Skala	1:20		
Data	27.05.2023	№	14

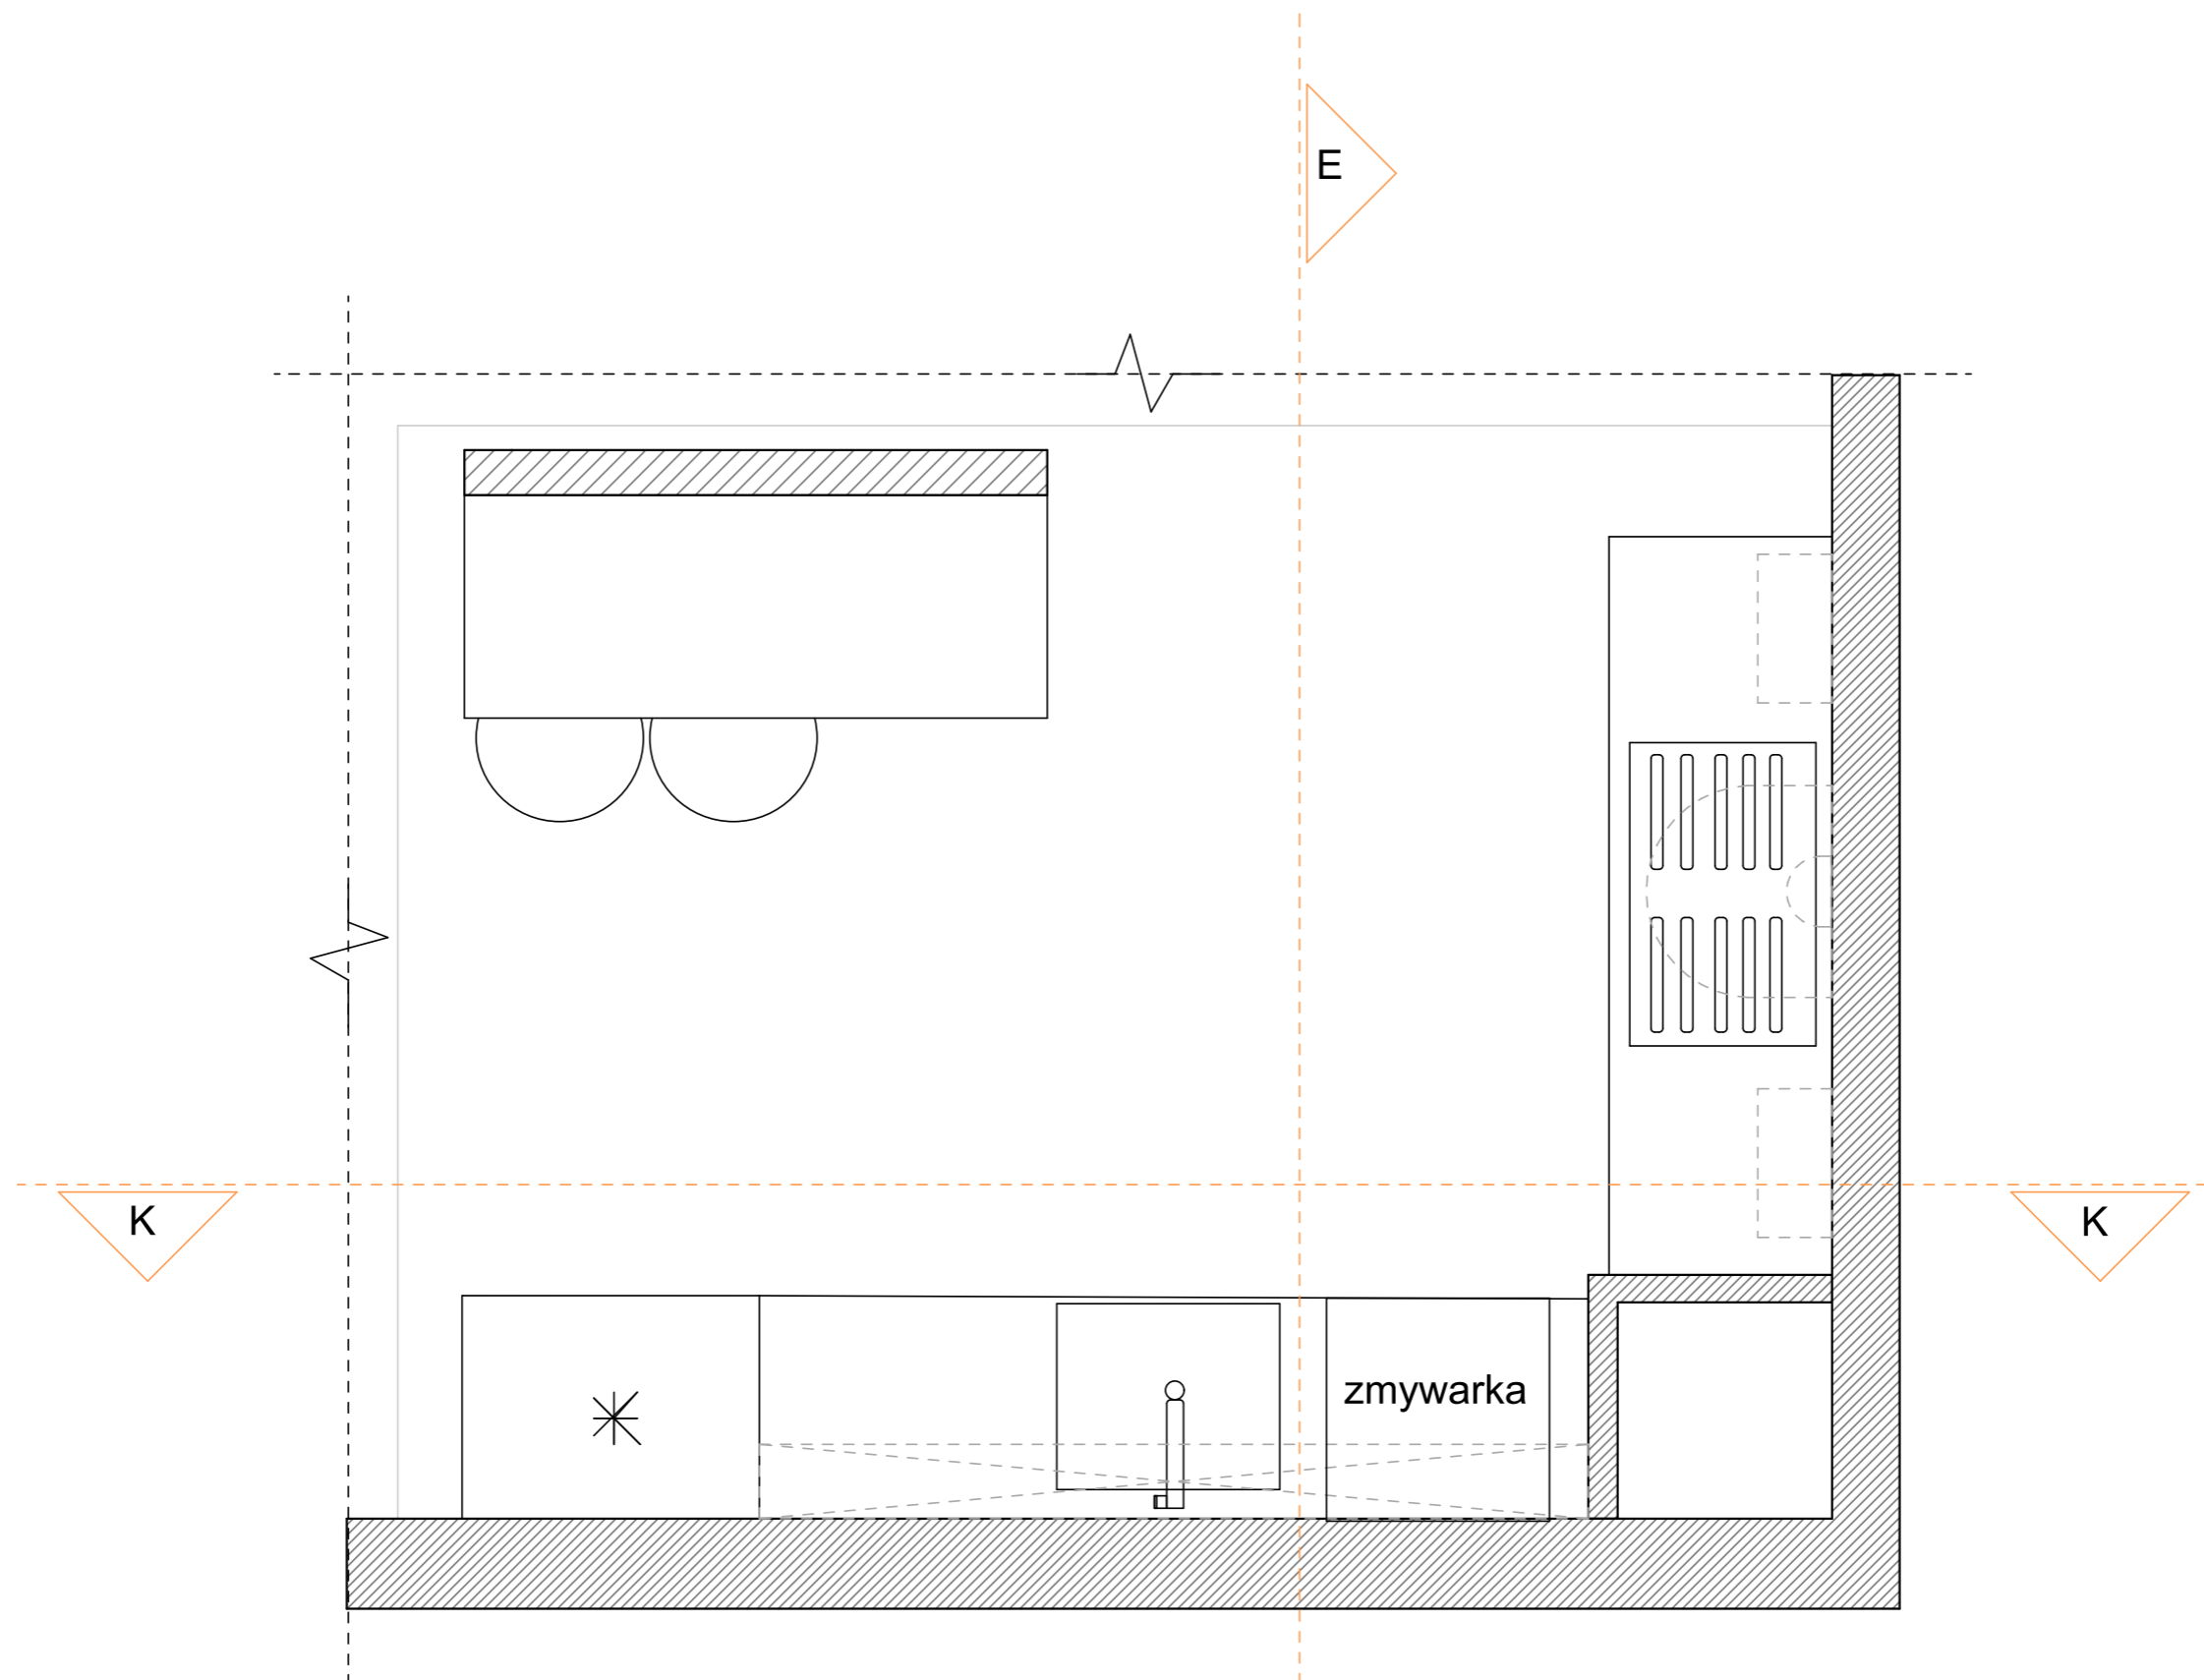


Projekt	Mieszkanie jednorodzinne		
Pracownia	Projektowanie wnętrz mieszkalnych		
Tytuł rysunku	Kuchnia		
Skala	1:20		
Data	27.05.2023	№	13

Paradyz, Lightstone Grey
Gres Szkl. Rekt. Półpoler
59,8x59,8

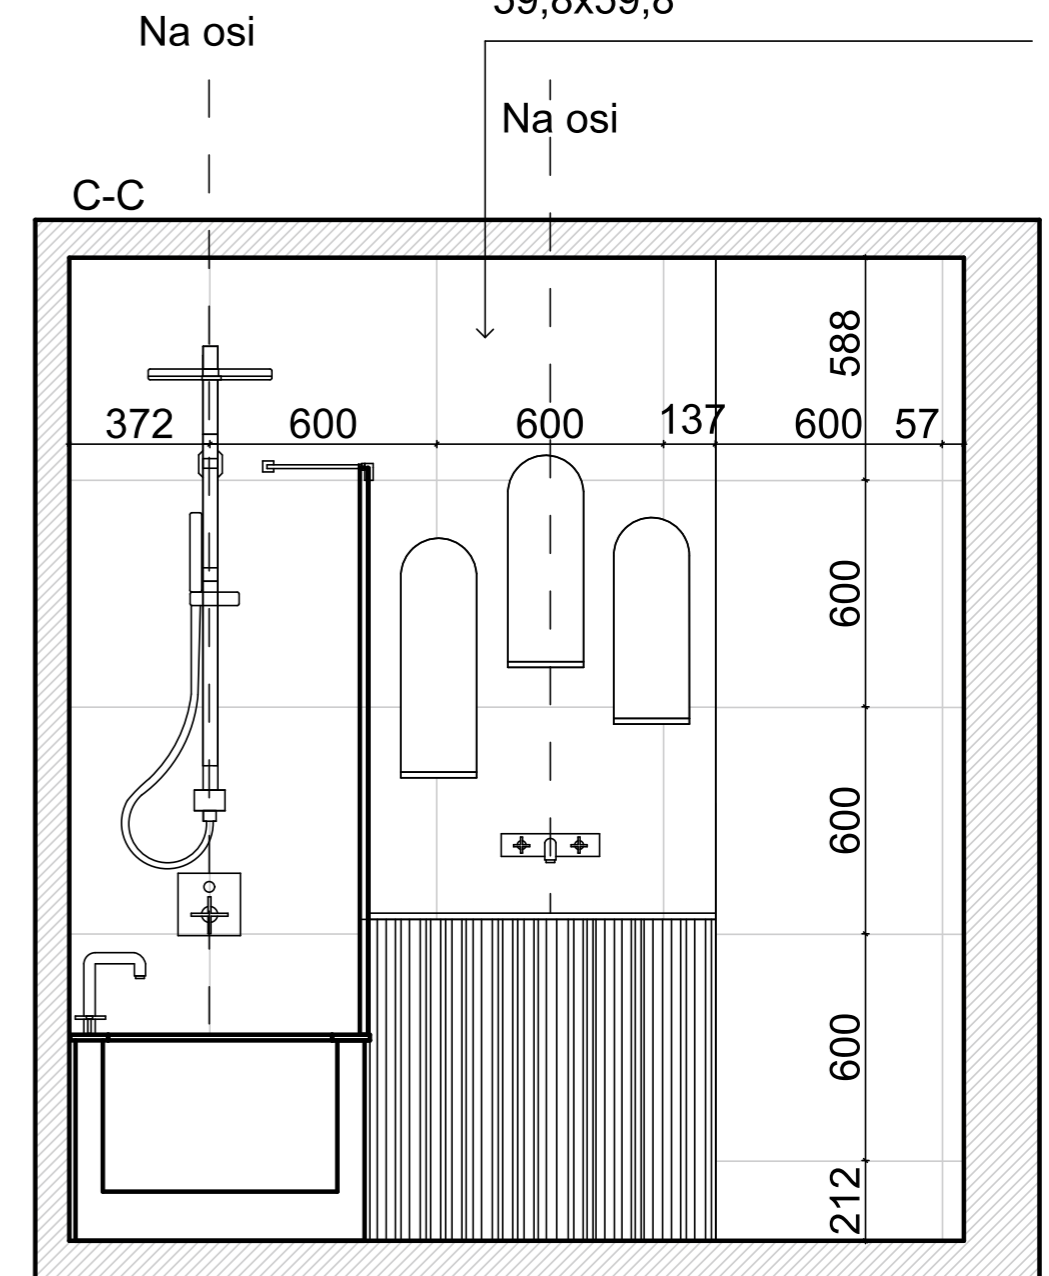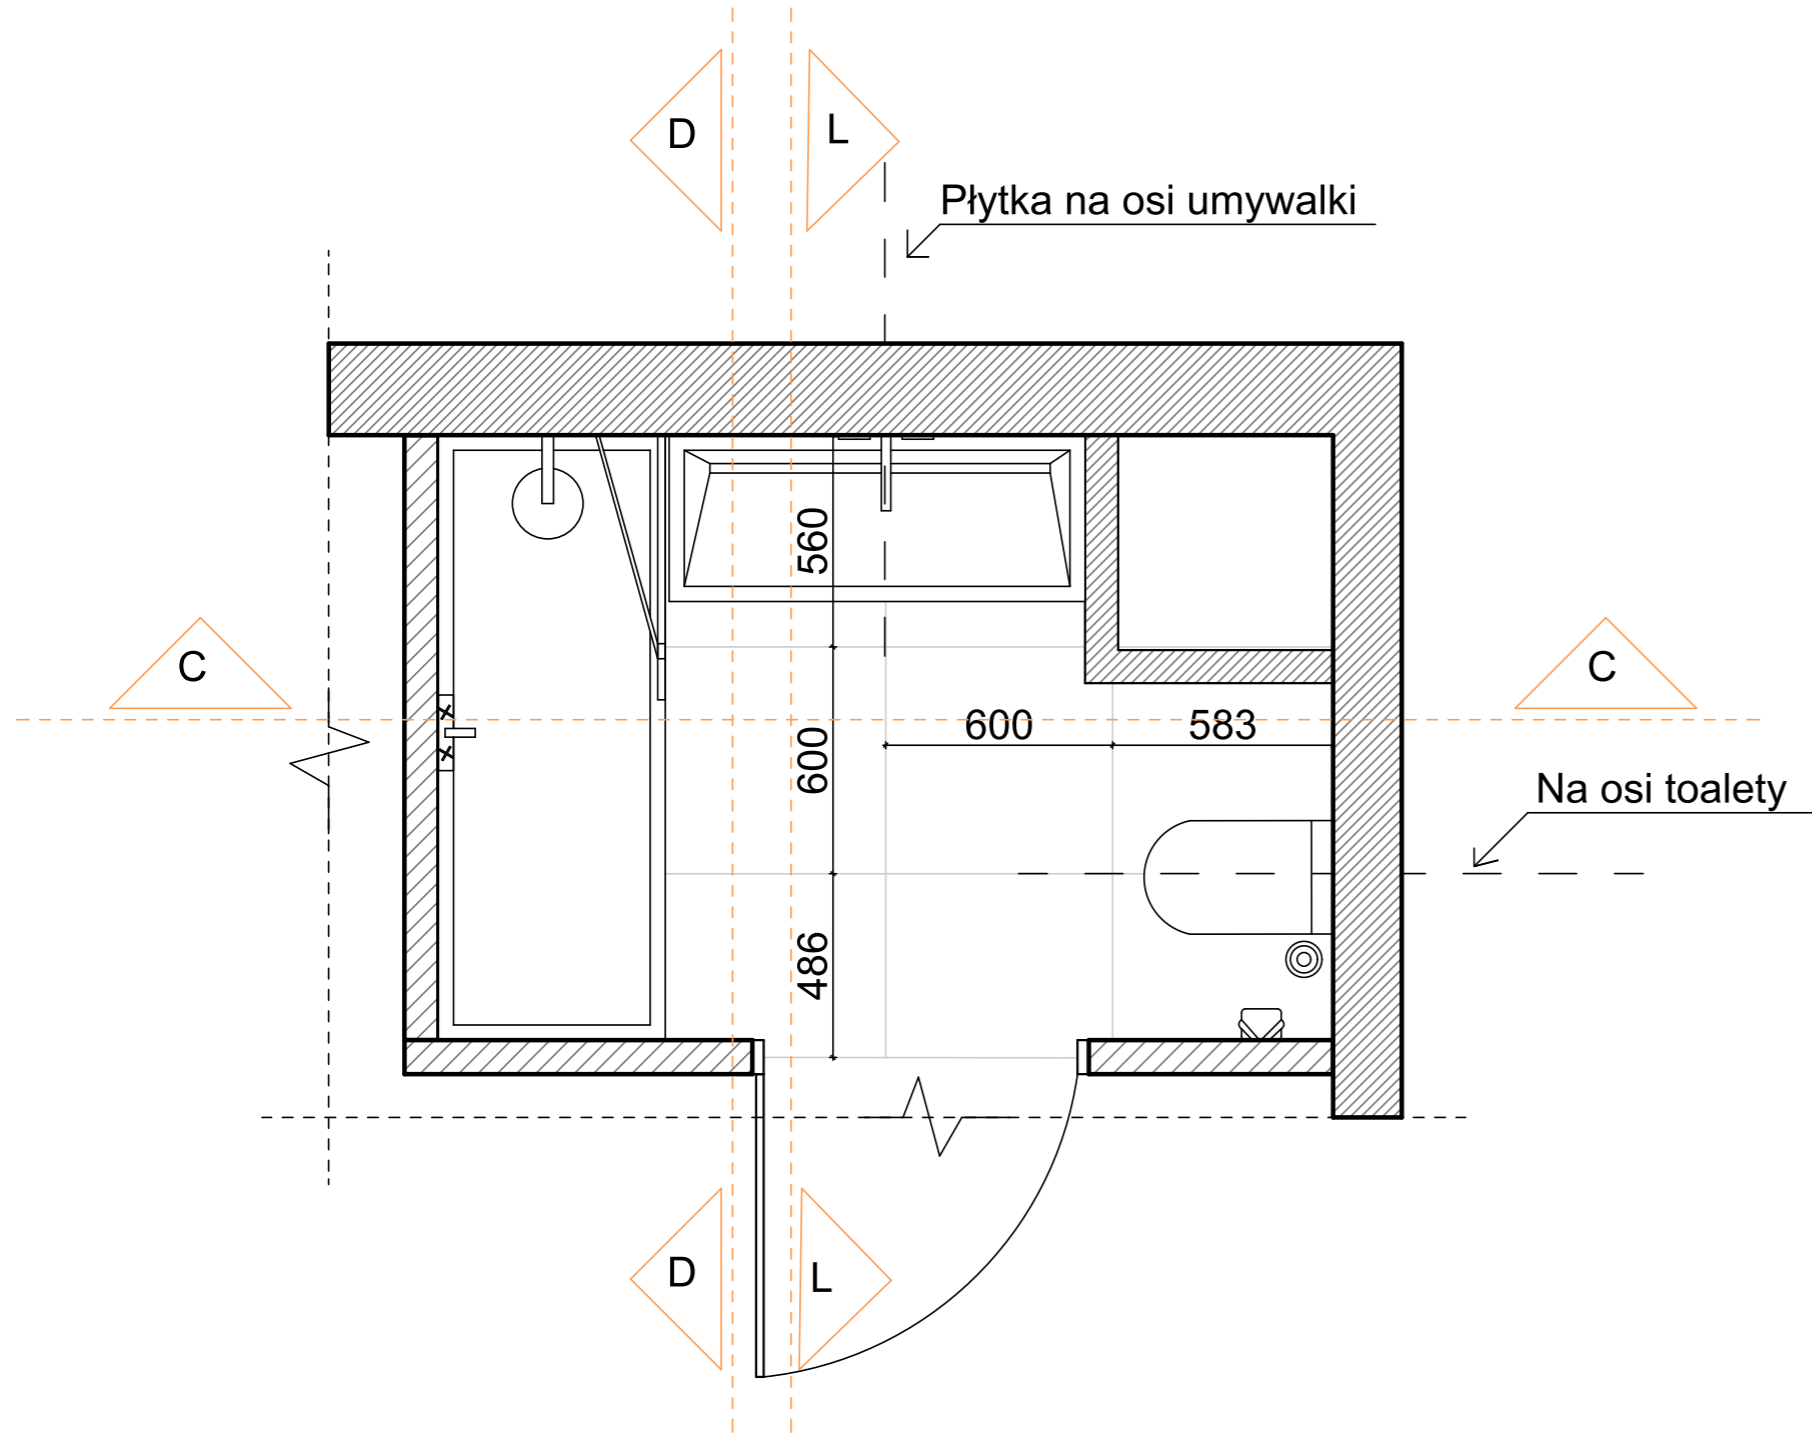


Projekt	Mieszkanie jednorodzinne		
Pracownia	Projektowanie wnętrz mieszkalnych		
Tytuł rysunku	Toaleta 1		
Skala	1:20		
Data	27.05.2023	№	9

Paradyz, Lightstone Grey
Gres Szkl. Rekt. Półpoler
59,8x59,8

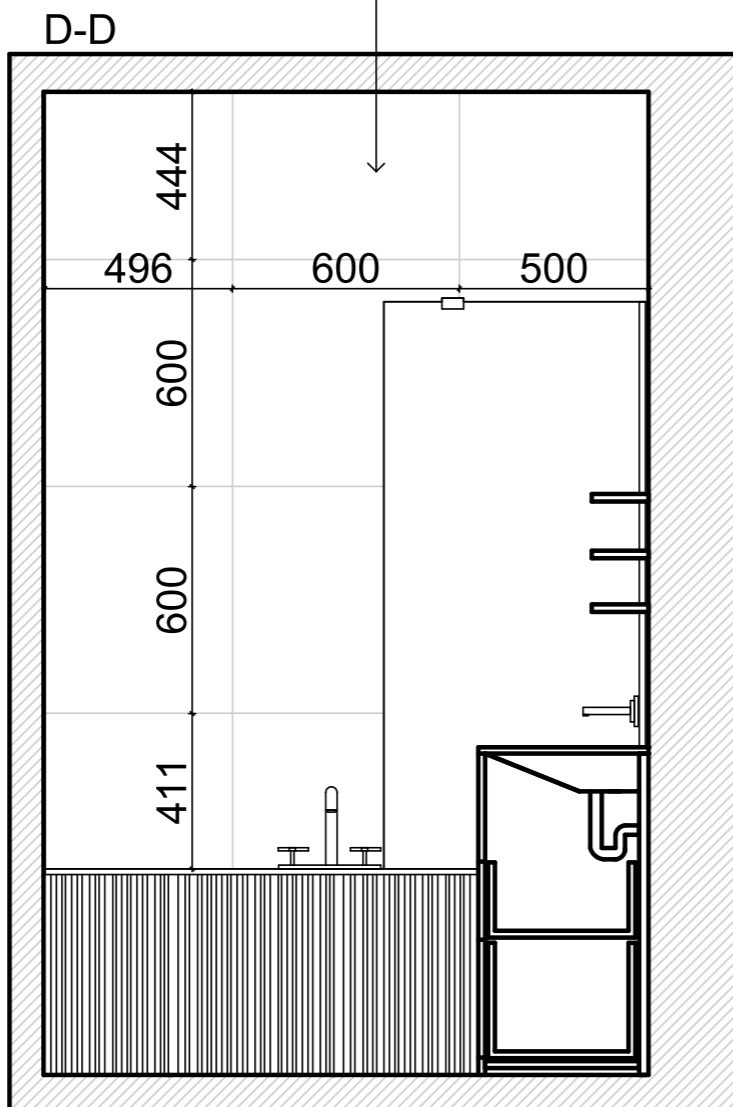

Reef, zielen
Tubadzin 90x30

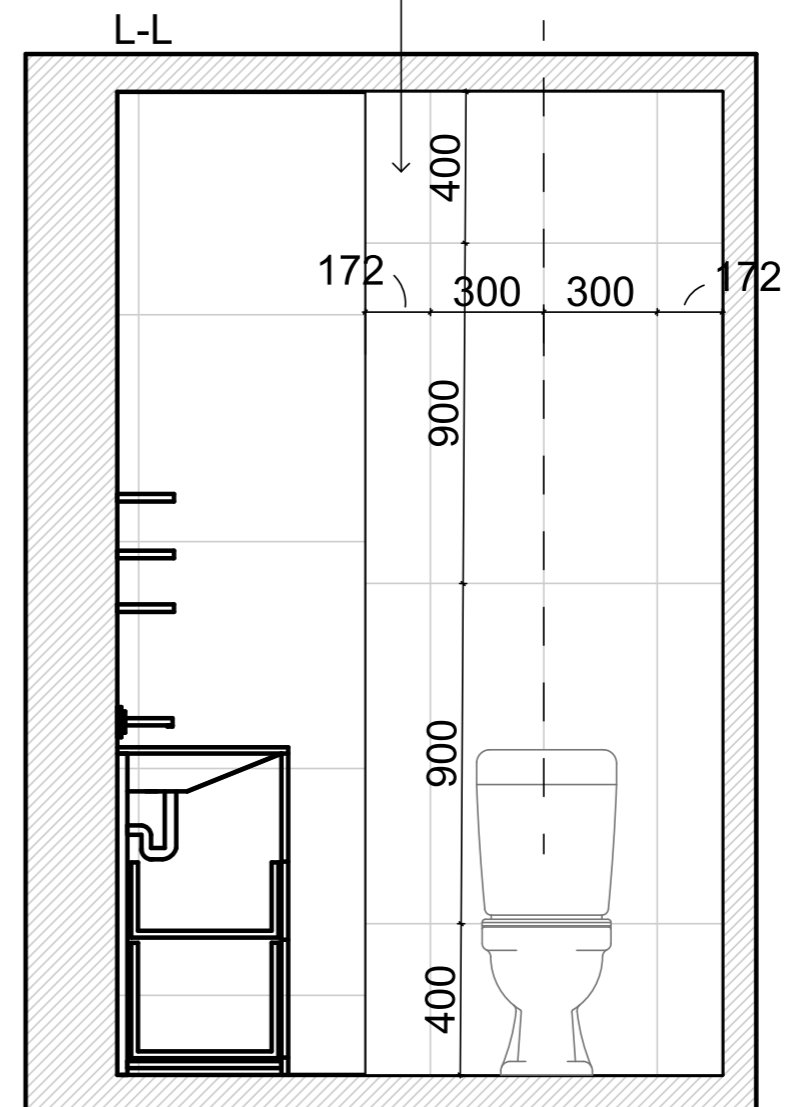

Projekt	Mieszkanie jednorodzinne		
Pracownia	Projektowanie wnętrz mieszkalnych		
Tytuł rysunku	Toaleta 1		
Skala	1:20		
Data	27.05.2023	№	10