


Погоджено

Зам. інв. №


Підпис і дата

Інв. № оригіналу



Розріз 1-1

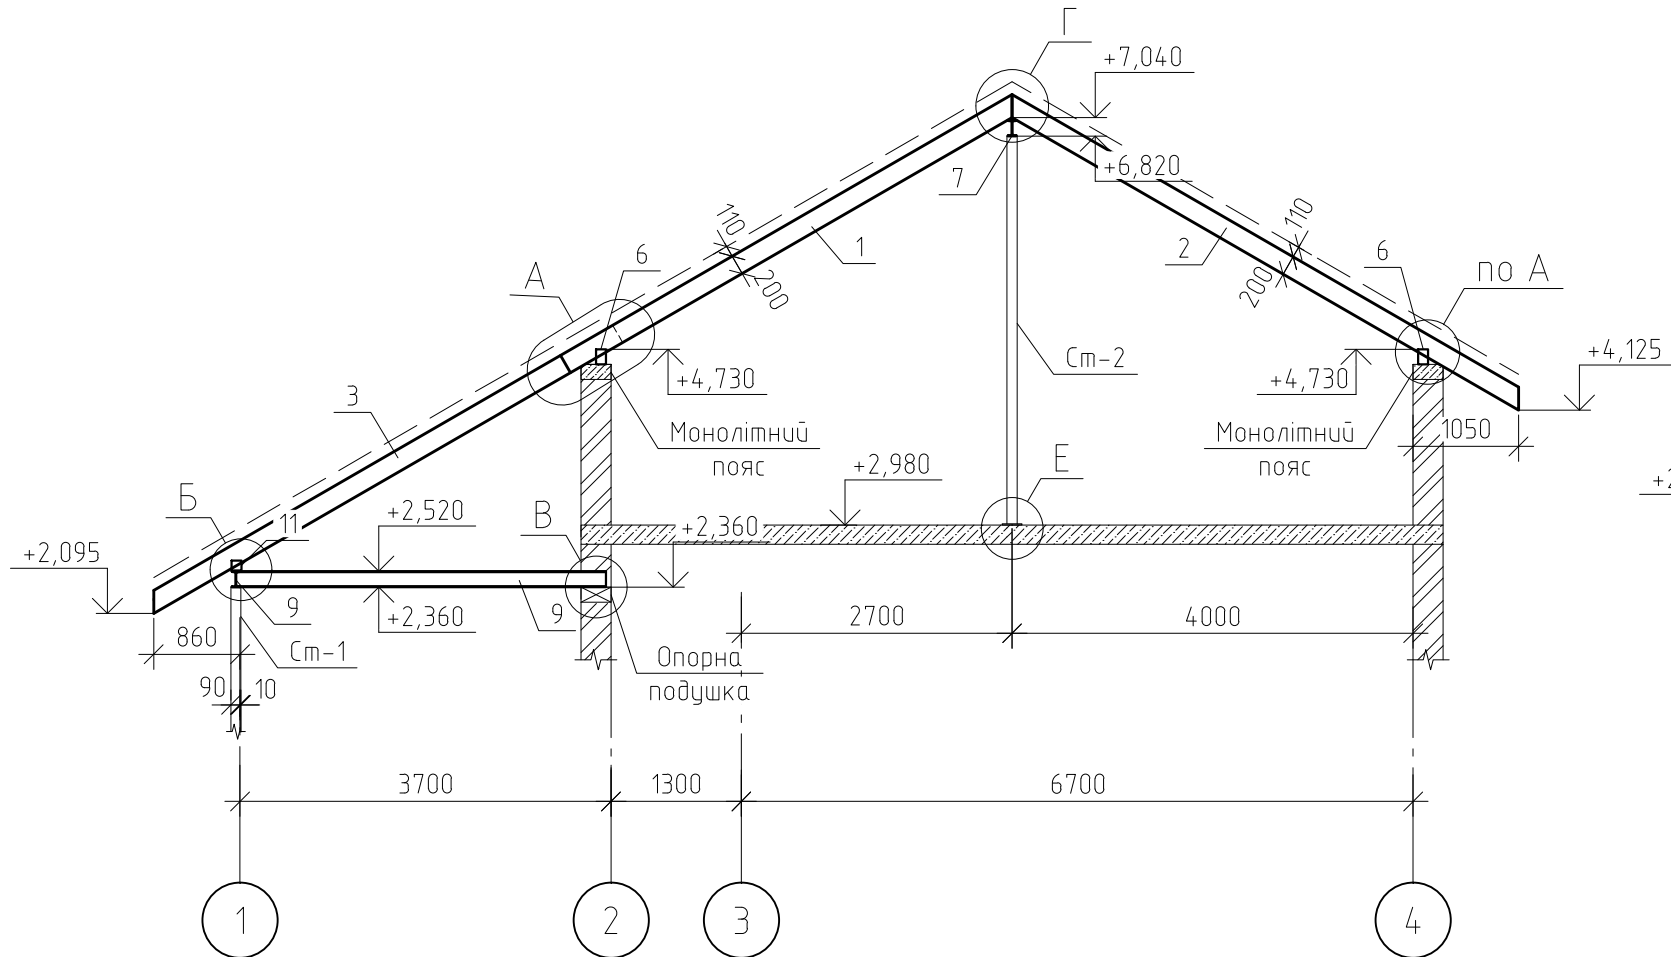

Розріз 3-3

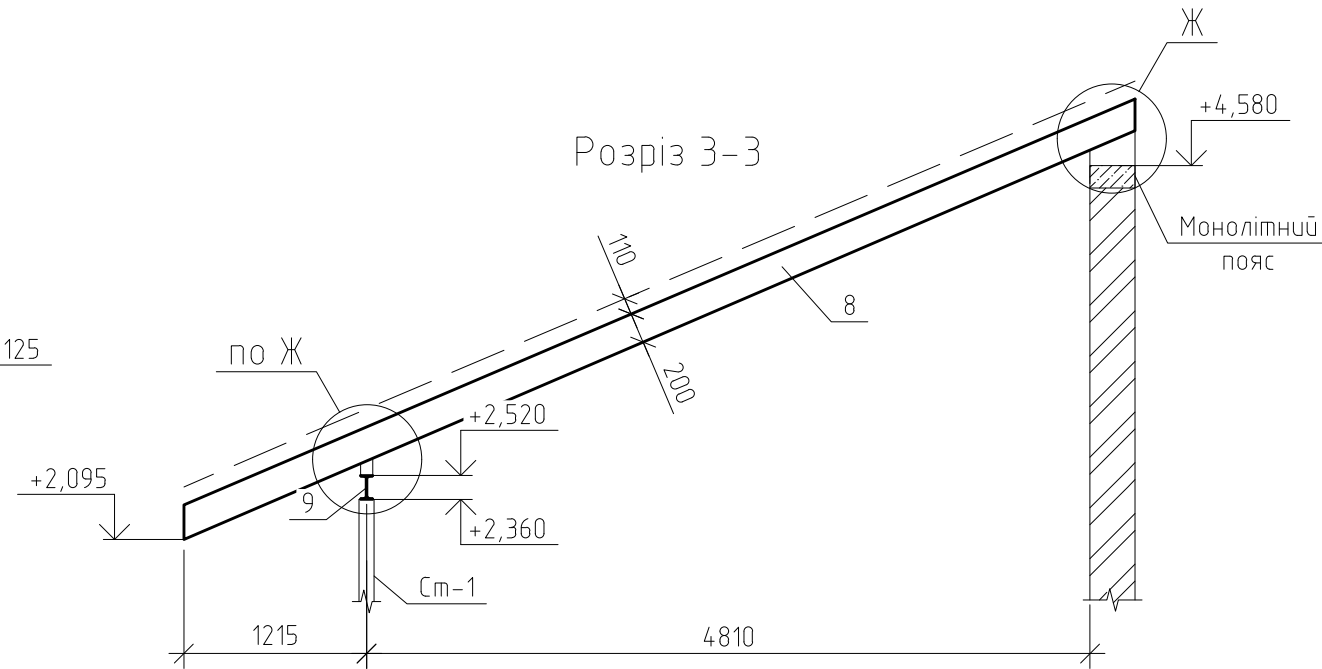

Розріз 2-2

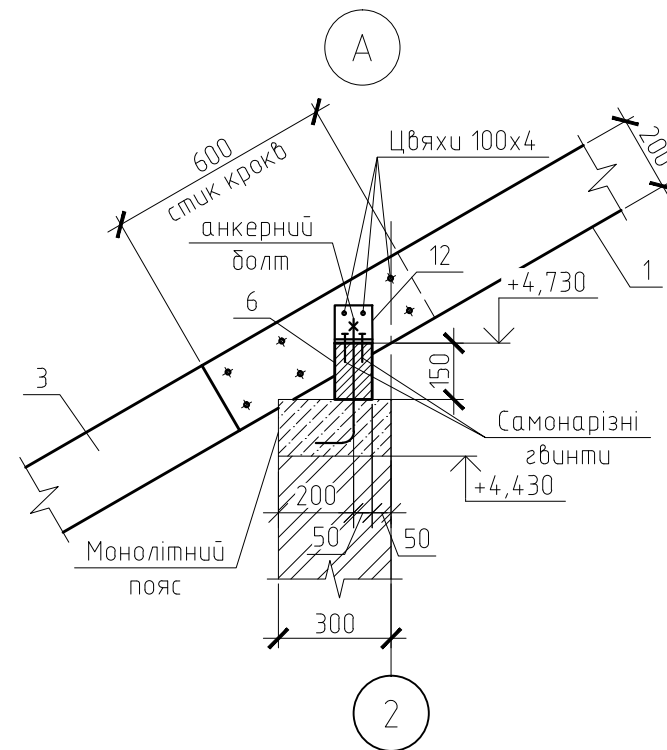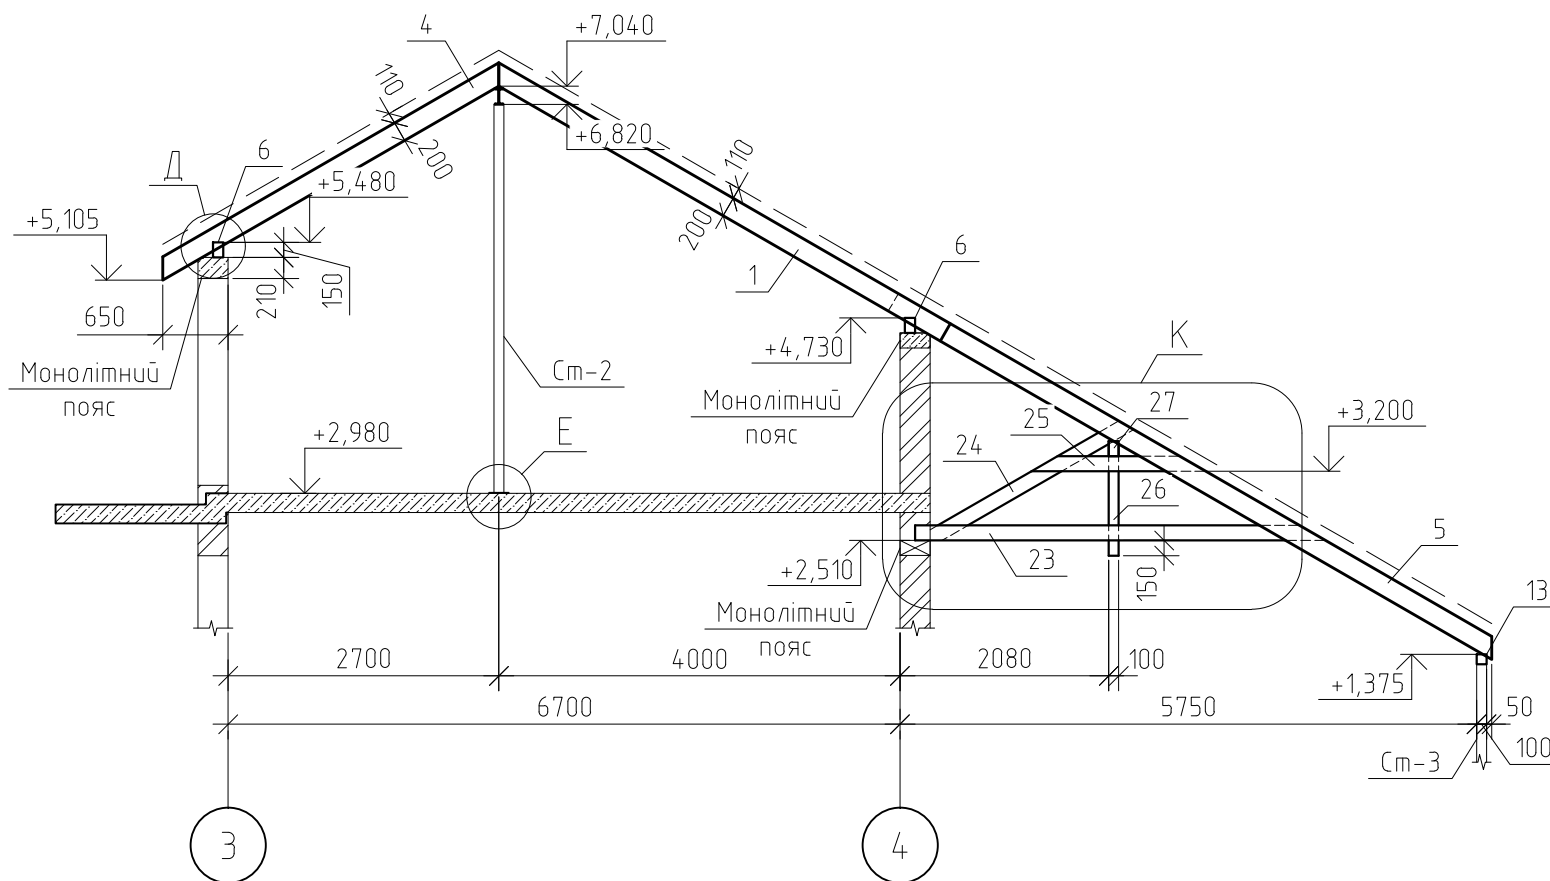

1. Даний аркуш розглядати разом з арк. 16, 18-19 та кресленнями марки АР

						КБ			
						Проект житлового будинку в с. Хотянівка Київської області			
Зм.	Кіл. уч.	Арк.	№ док.	Підпис	Дата	Житловий будинок	Стадія	Аркуш	Аркушів
Гол. констр.							РП	17	
Розробив						Розрізи 1-1, 2-2, 3-3 Вузол А			
Перевірив									
Н. контроль									