


План стелі та розташування світильників

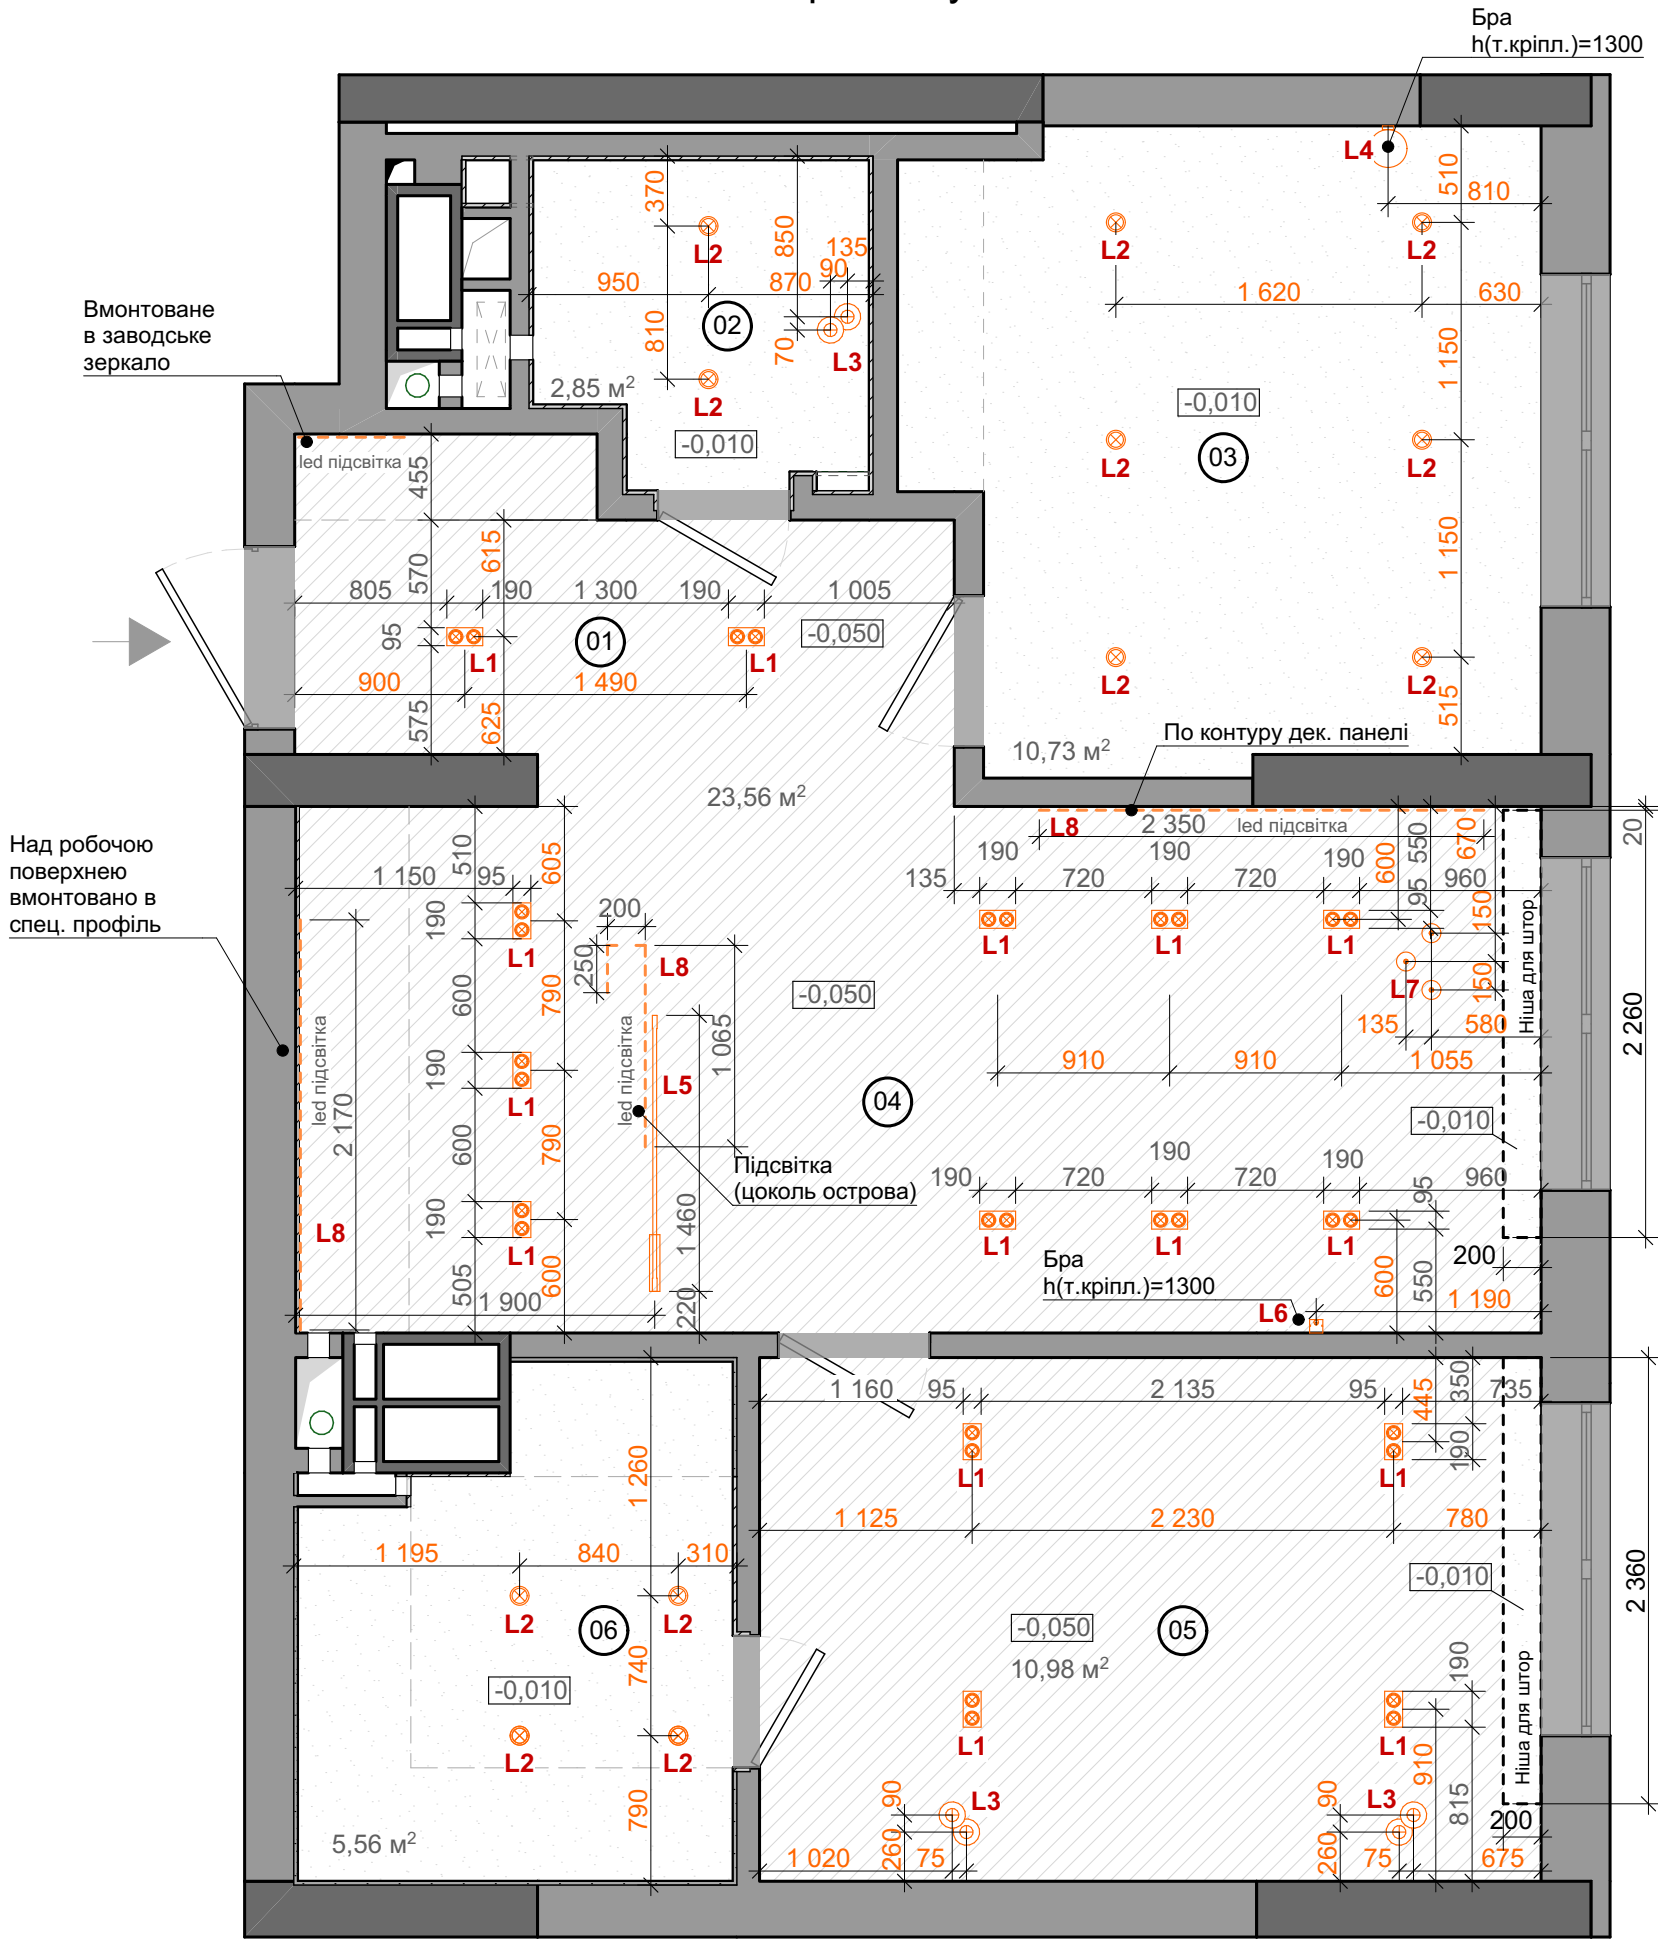

Експлікація приміщень

№ прим.	Найменування	Площа (м²)
01	Коридор	5,66
02	Санвузол	2,85
03	Дитяча	10,73
04	Кухня-вітальня	18,35
05	Спальня	11,46
06	Гардероб-господарська	5,55
Загальна площа		54,60

Умовні позначення:

- рівень опуску стелі
- стеля гіпсокартон
- стеля штукатурка
- примикання меблів до стелі
- L1 світильник точковий HDL-DT 35/2 WH
- L2 тубус AL-712/1 GX53 WH
- L3 люстра підвісна світлодіодна BL-828S/8W WW BK
- L4 світильник бра HTL-209/1 E27 BK
- L5 люстра підвісна IDEAL LUX 43775
- L6 світильник бра Pipeline Wall Light 054520/1wbk
- L7 Люстра NOWODVORSKI 23448
- L8 стрічка світлодіодна холодне світло BY-071/120 24V 2835 CW IP65

Примітки:

- За відмітку 0.000 (на даному листі) прийнято чистий рівень існуючої стелі
- Розгортки стін приміщень див. арк. 11-16
- Передбачити ніші для штор, пошпаклювати і пофарбувати в тон стелі
- Специфікацію оздоблювальних матеріалів див. арк. 35
- Специфікацію світильників див. арк. 33-34