


1.5. План покриття підлоги
М 1:38

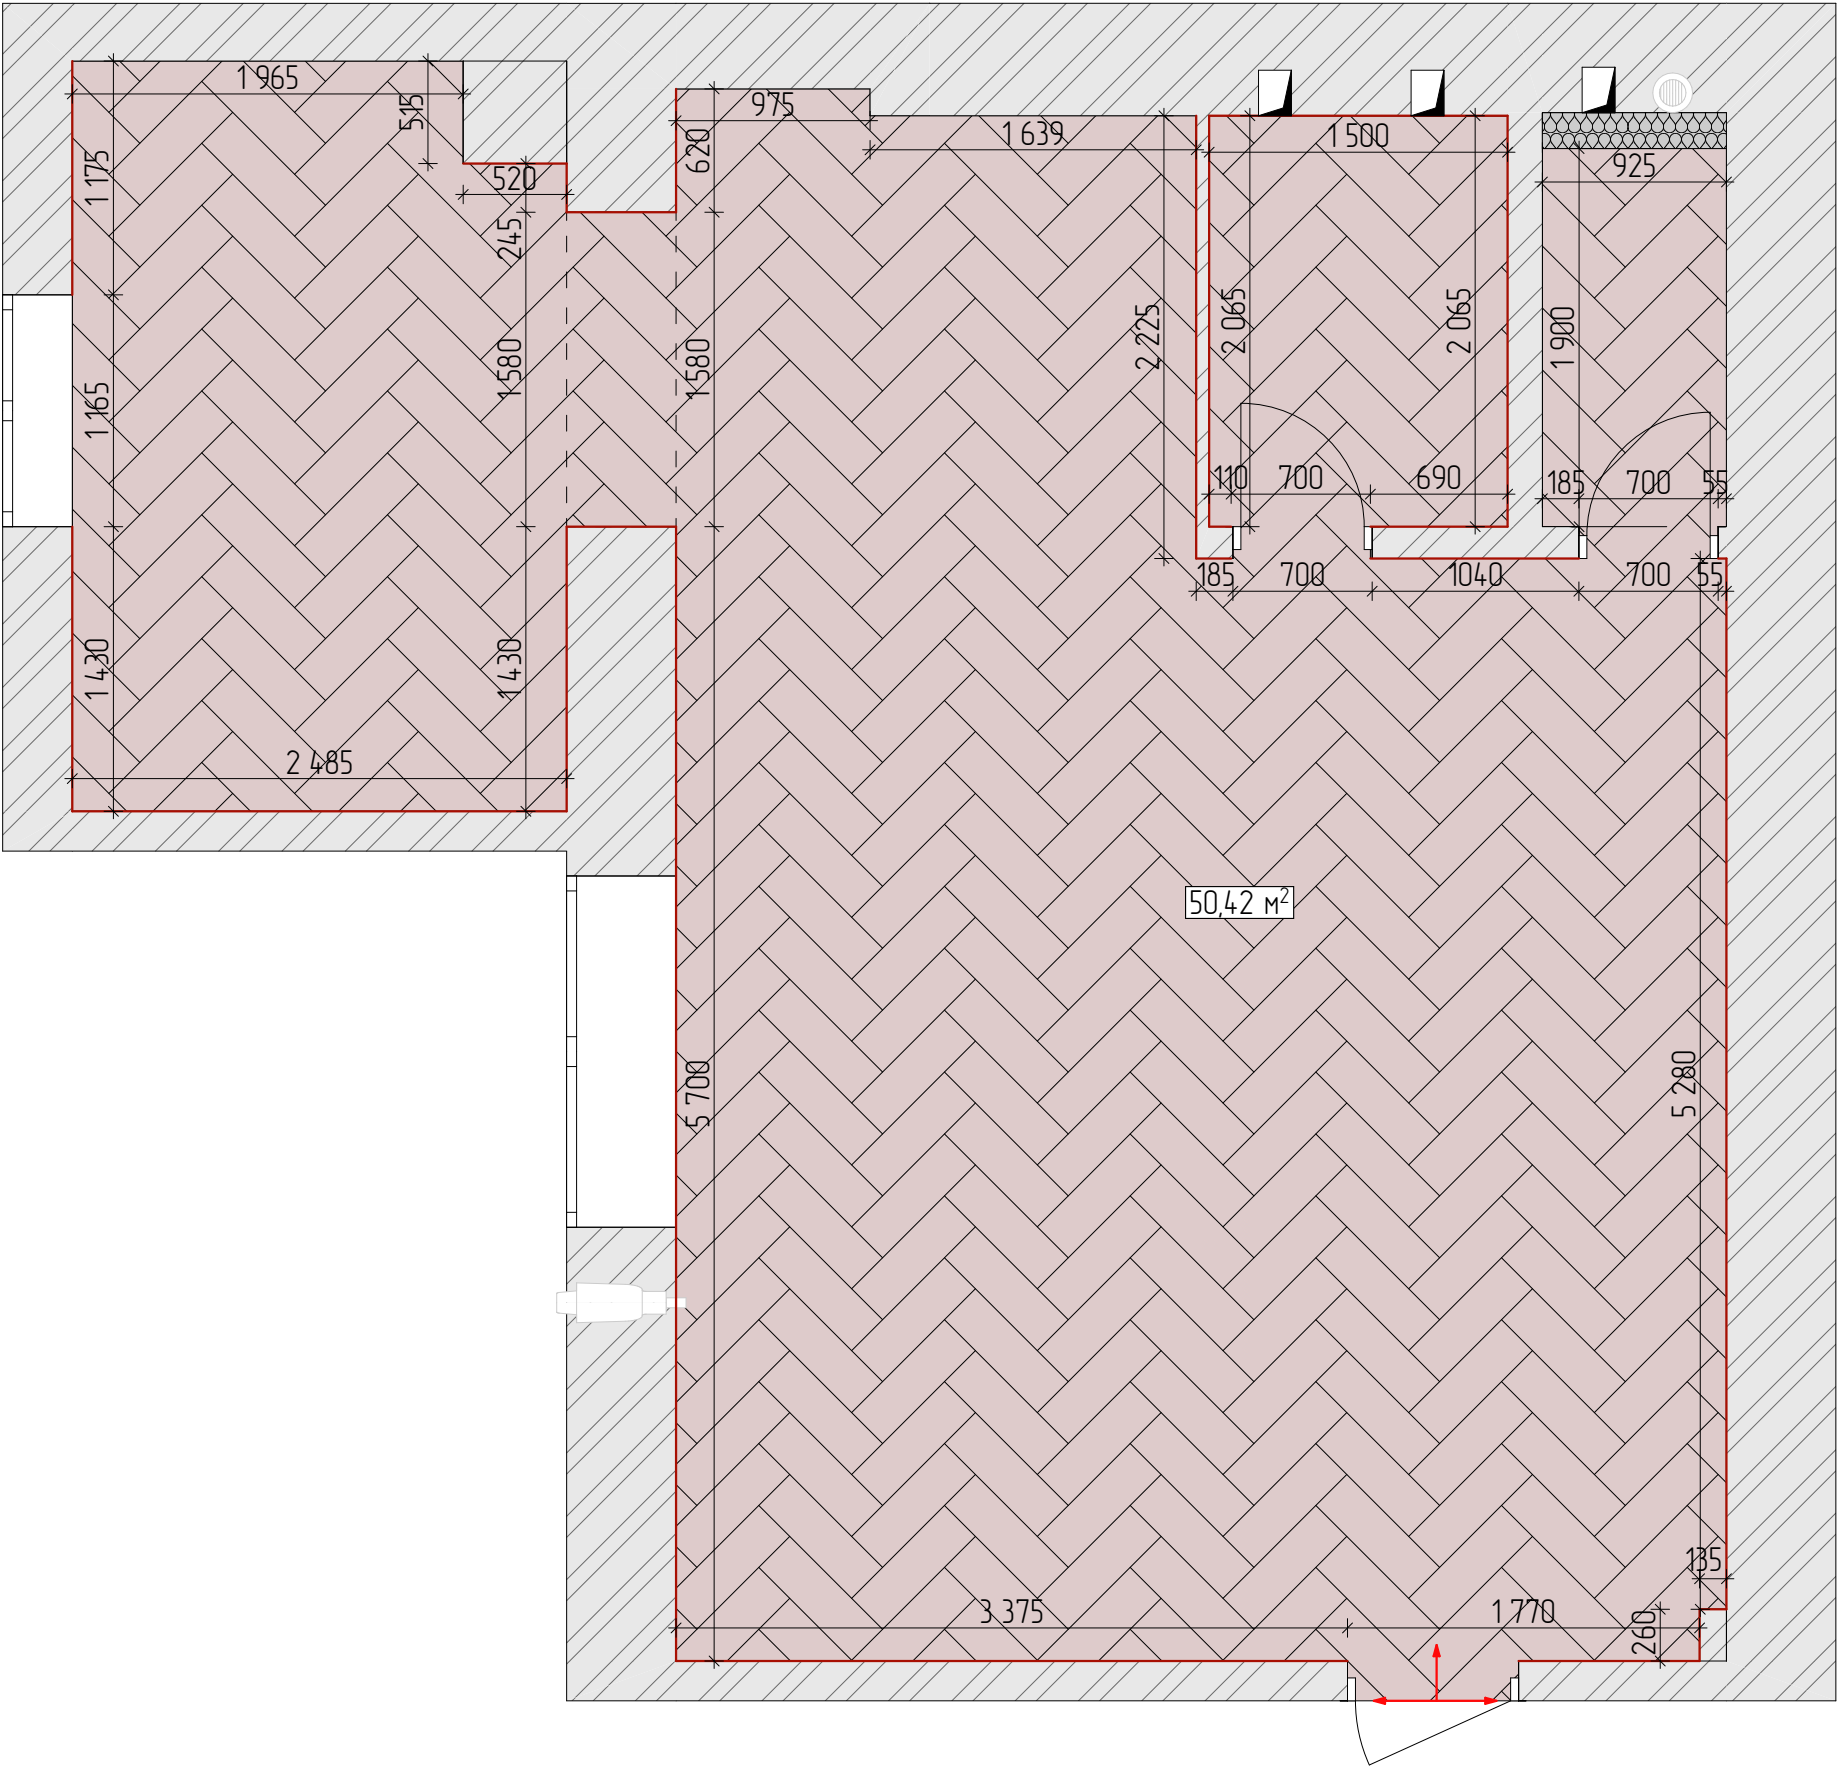

Умовні позначення	
	- плитка під текстуру дерева, укладка ялинкою
	- плінтус
	- початок кладки плитки
Загальна площа плитки – 50,42 м²	

м. Хмельницький, Вінницьке шосе (комерція)			
	Дата	Аркуш	Аркушів