

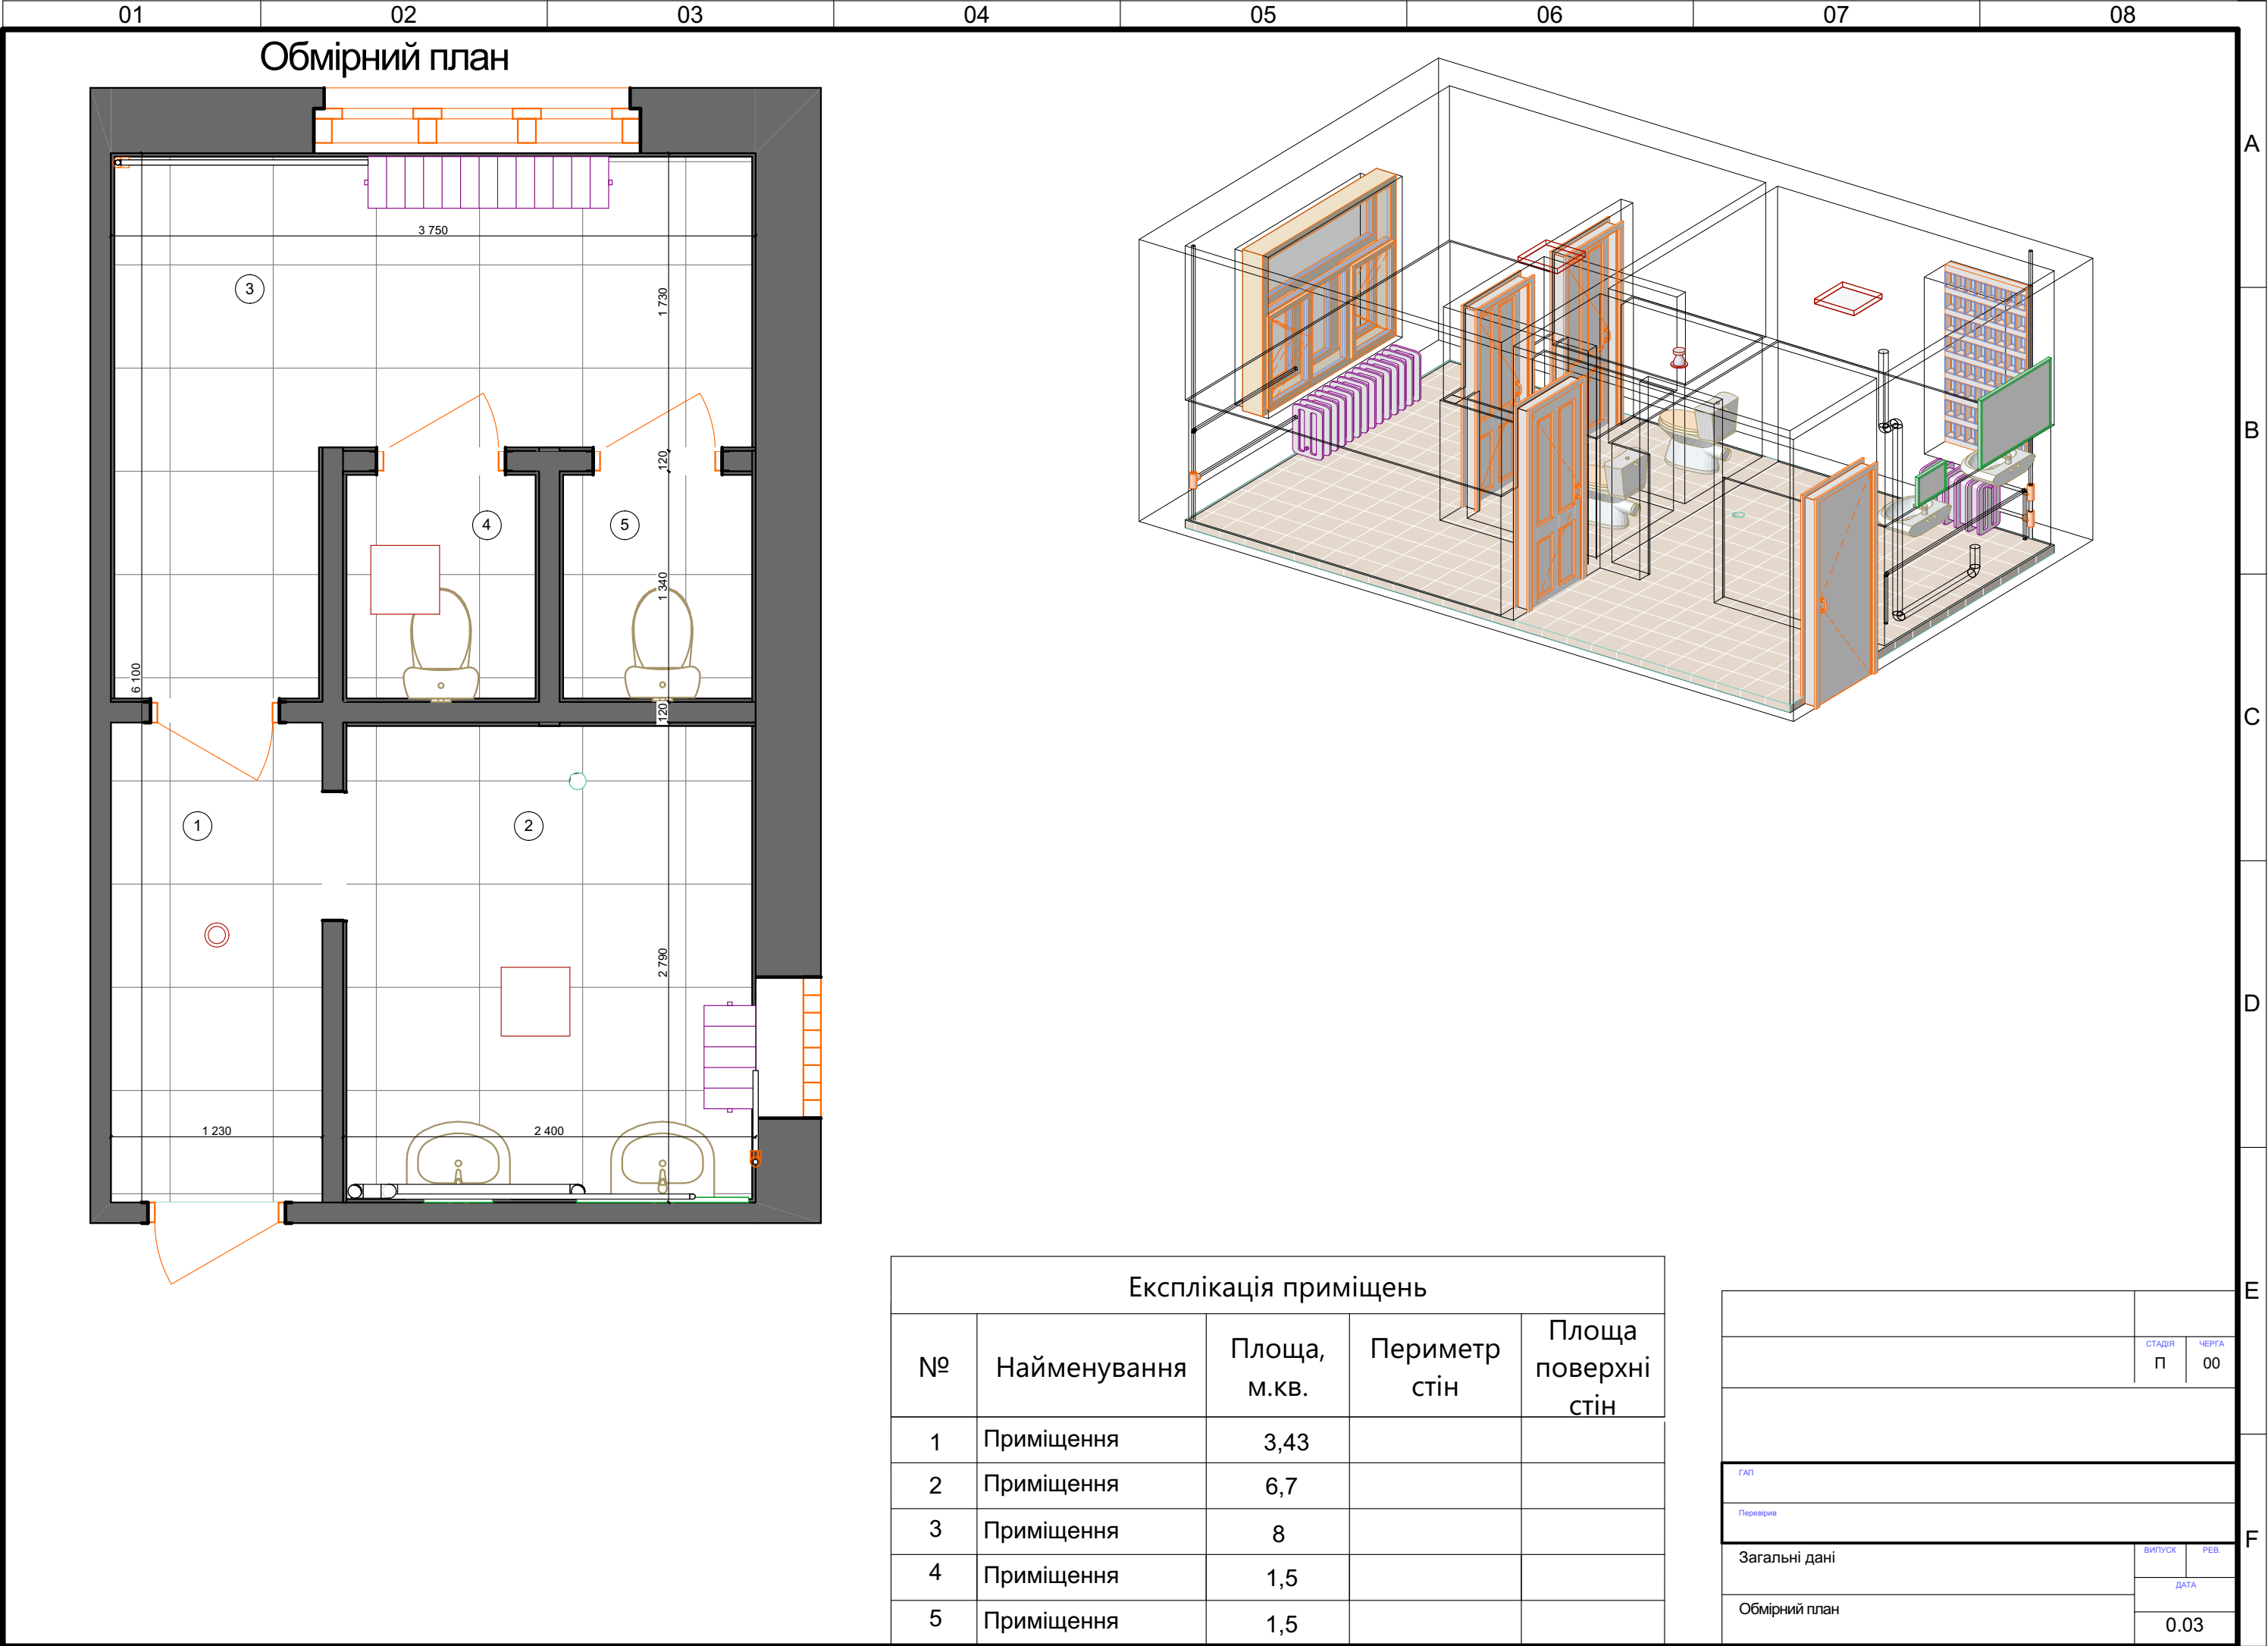


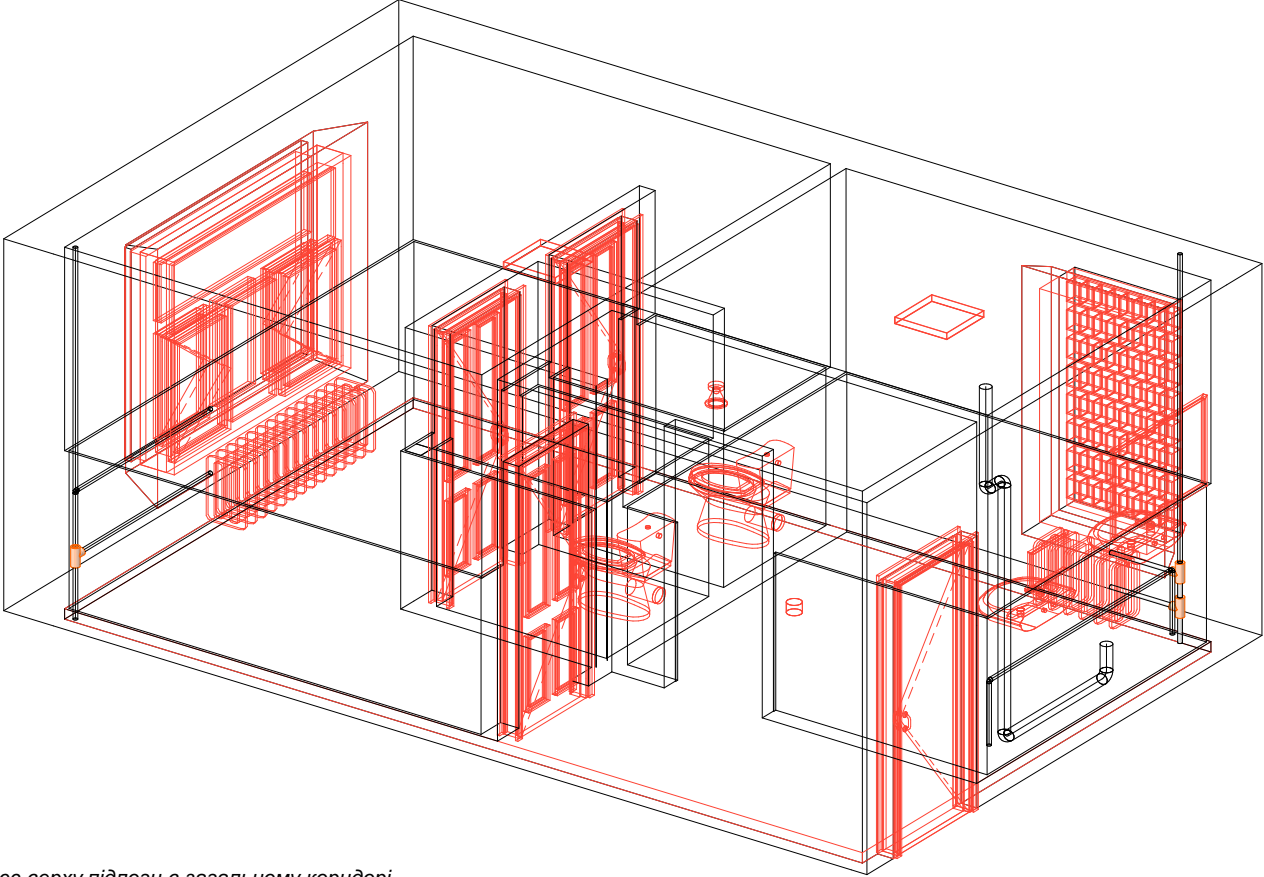

Експлікація приміщень				
№	Найменування	Площа, м.кв.	Периметр стін	Площа поверхні стін
1	Приміщення	3,43		
2	Приміщення	6,7		
3	Приміщення	8		
4	Приміщення	1,5		
5	Приміщення	1,5		

		СТАДІЯ	ЧЕРГА
		П	00
ГАП			
Перевіряє			
Загальні дані		ВИПУСК	РЕВ.
		ДАТА	
Обмірний план		0.03	

План демонтажу

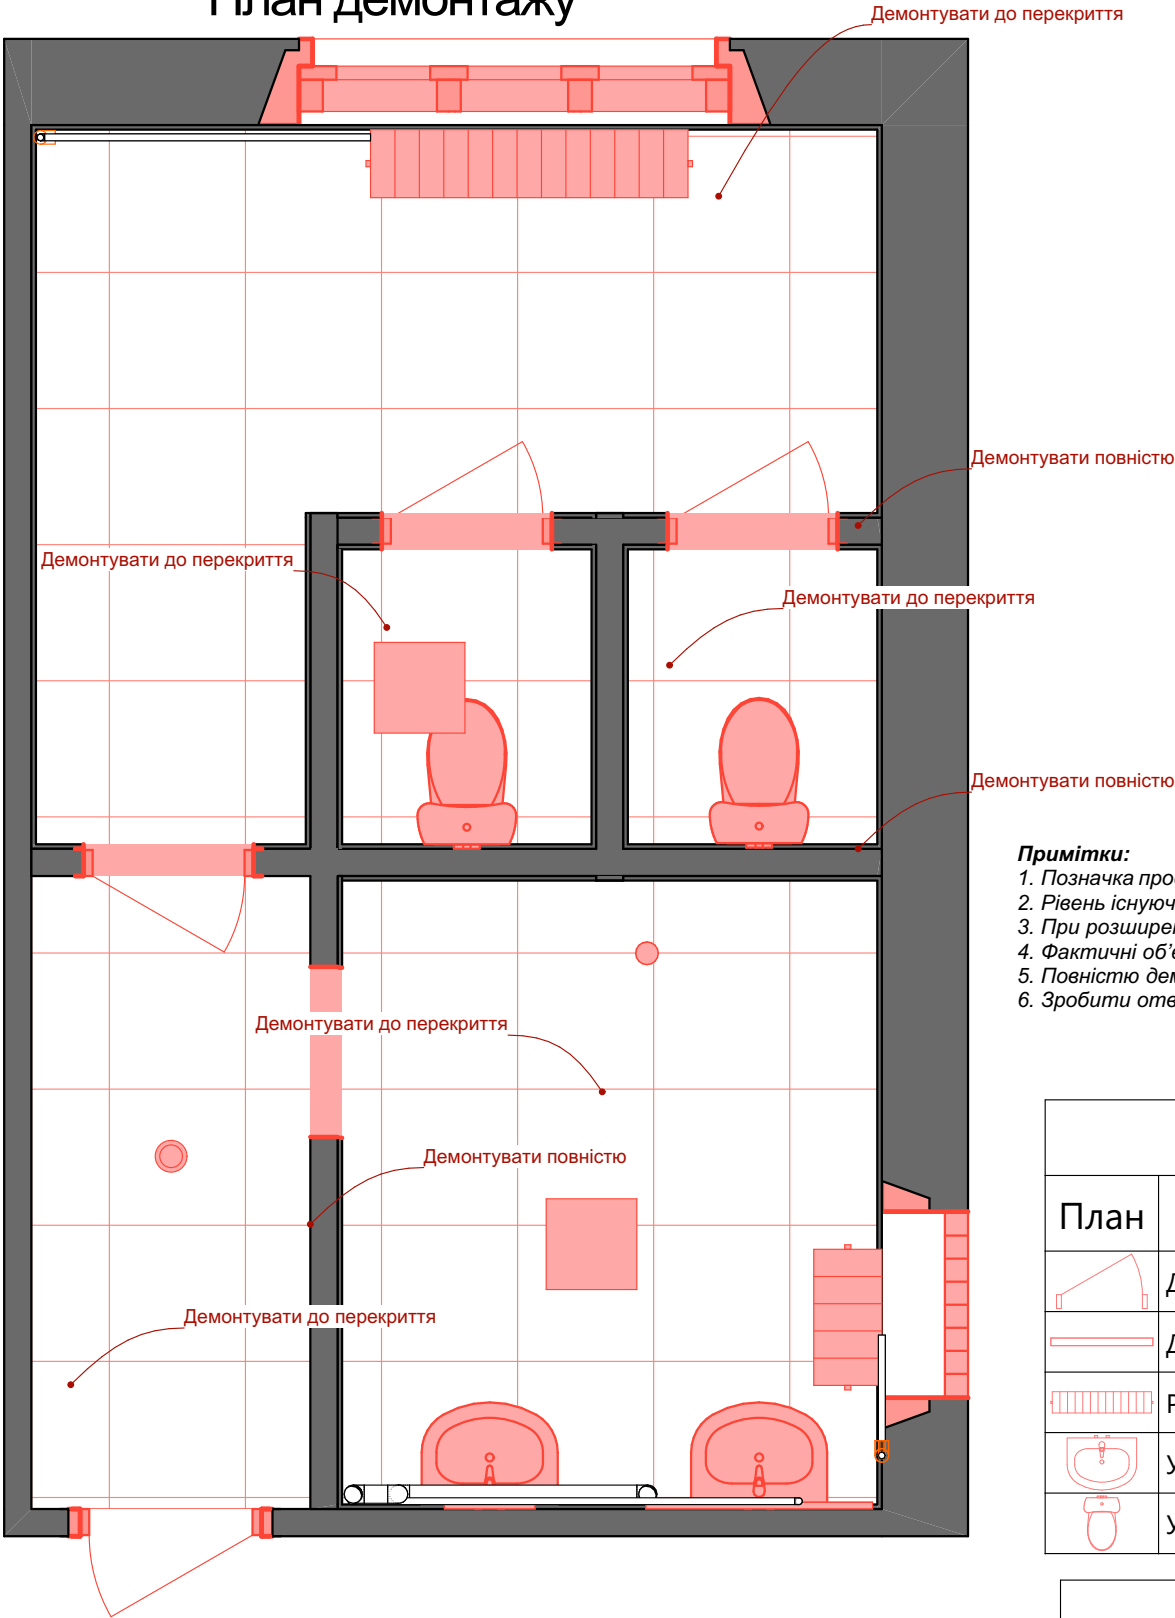

- Примітки:**
- 1. Позначка проєктного нуля дорівнює верху підлоги в загальному коридорі.
 - 2. Рівень існуючої підлоги може відрізнятися від проєктних.
 - 3. При розширенні отворів перемички виконати по місцю.
 - 4. Фактичні об'єми демонтажу конструкцій вказані з максимальними показниками.
 - 5. Повністю демонтувати існуючу гідроізоляцію і замінити її на нову.
 - 6. Зробити отвори в конструкціях згідно з планом монтажу конструкцій.

Демонтаж елементів			Демонтаж конструкцій				
План	Опис	Кількість шт.	Тип	Поз.	Опис	Площа, м.кв.	Об'єм, м.куб.
	Двері міжкімнатні	4	Перегородки			23,50	4,11
	Дзеркало	2	Плитка підлогова			22,87	1,83
	Радіатор чугунний	2	Плитка стінова			35,68	1,03
	Умивальник	2					
	Унітаз	2					


Умовні позначення

- Випуски комунікацій
- Інж. комунікації, що демонтуються
- Номер приміщення
- Підлоги, що демонтуються
- Символ входу
- Стіни, що демонтуються


Експлікація приміщень				
№	Найменування	Площа, м.кв.	Периметр стін	Площа поверхні стін
1	Приміщення	3,43		
2	Приміщення	6,7		
3	Приміщення	8		
4	Приміщення	1,5		
5	Приміщення	1,5		

	СТАДІЯ	ЧЕРГА
	П	00
ГАП		
Перевіряє		
Загальні дані		
		ВИПУСК
		РЕВ.
		ДАТА
План демонтажу		0.04


Архітектурні рішення

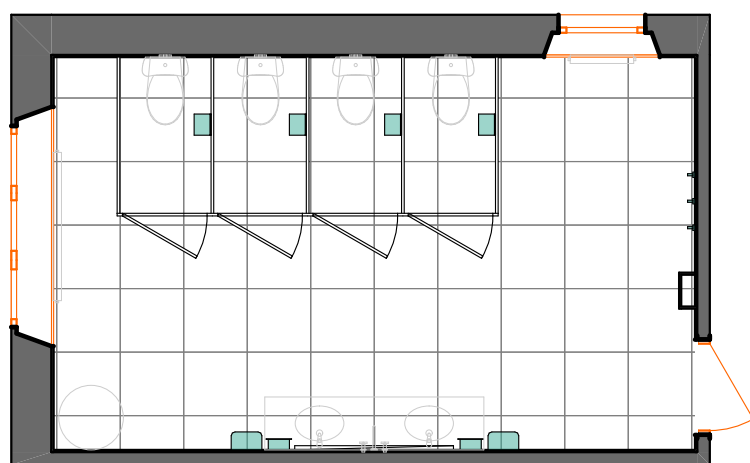



Архітектурні рішення

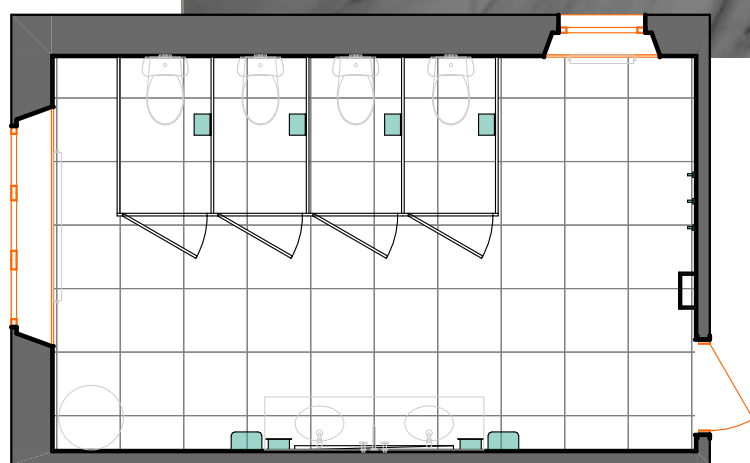


Архітектурні рішення

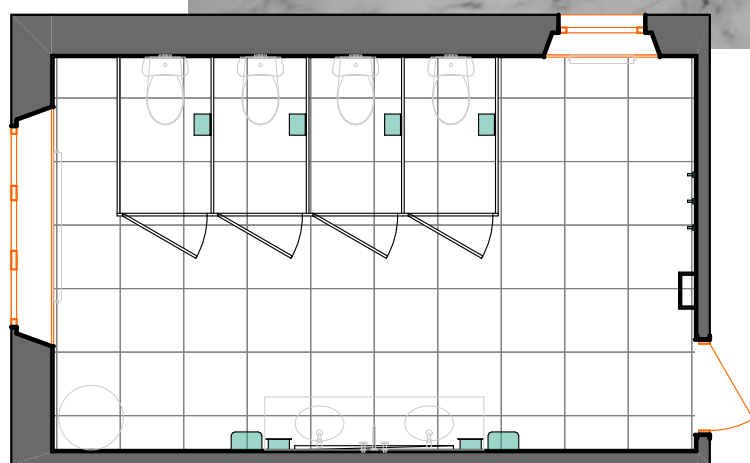

Архітектурні рішення

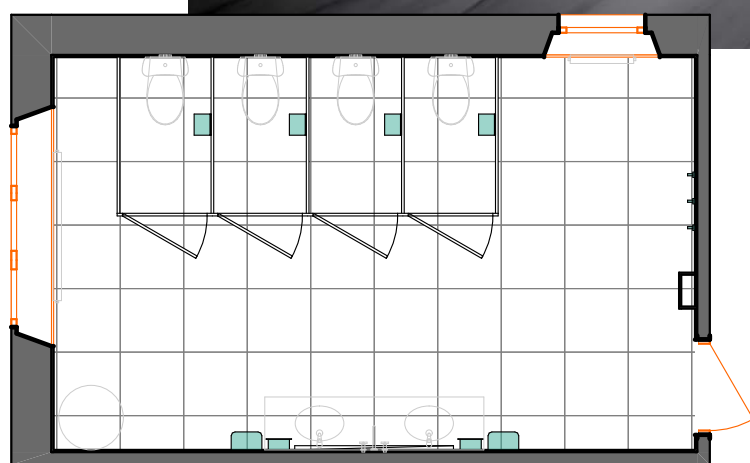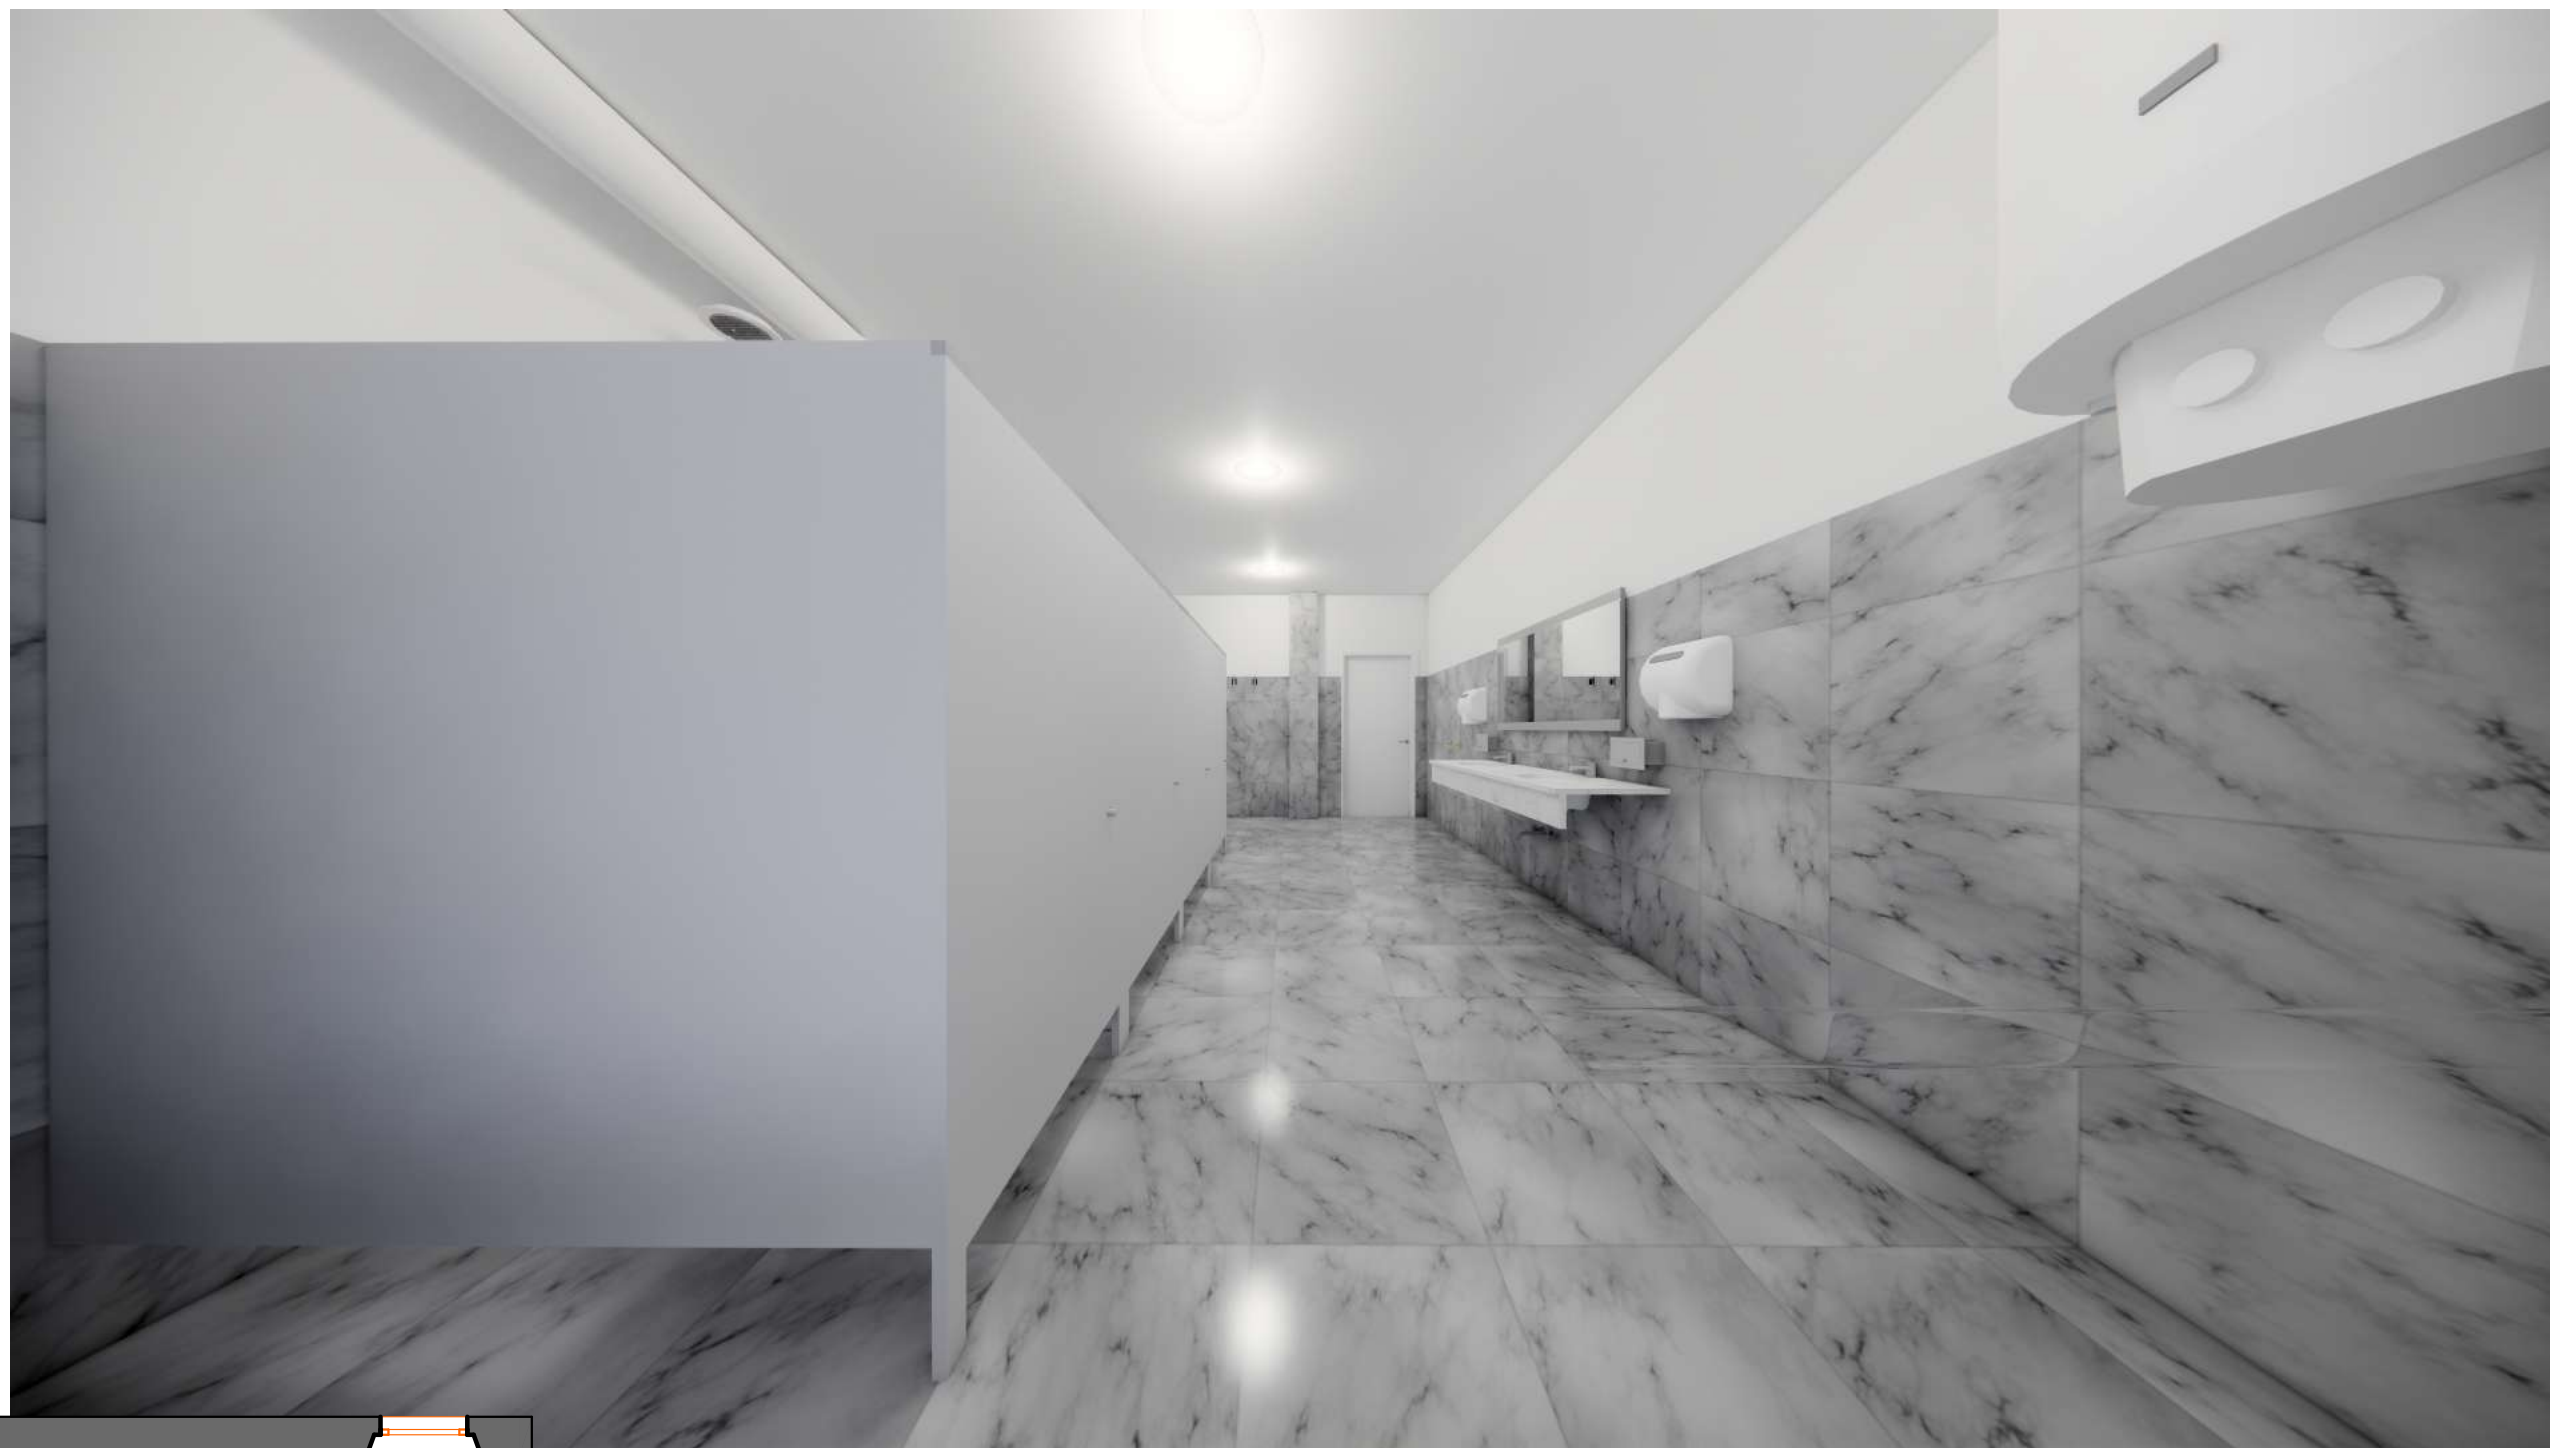


План монтажу

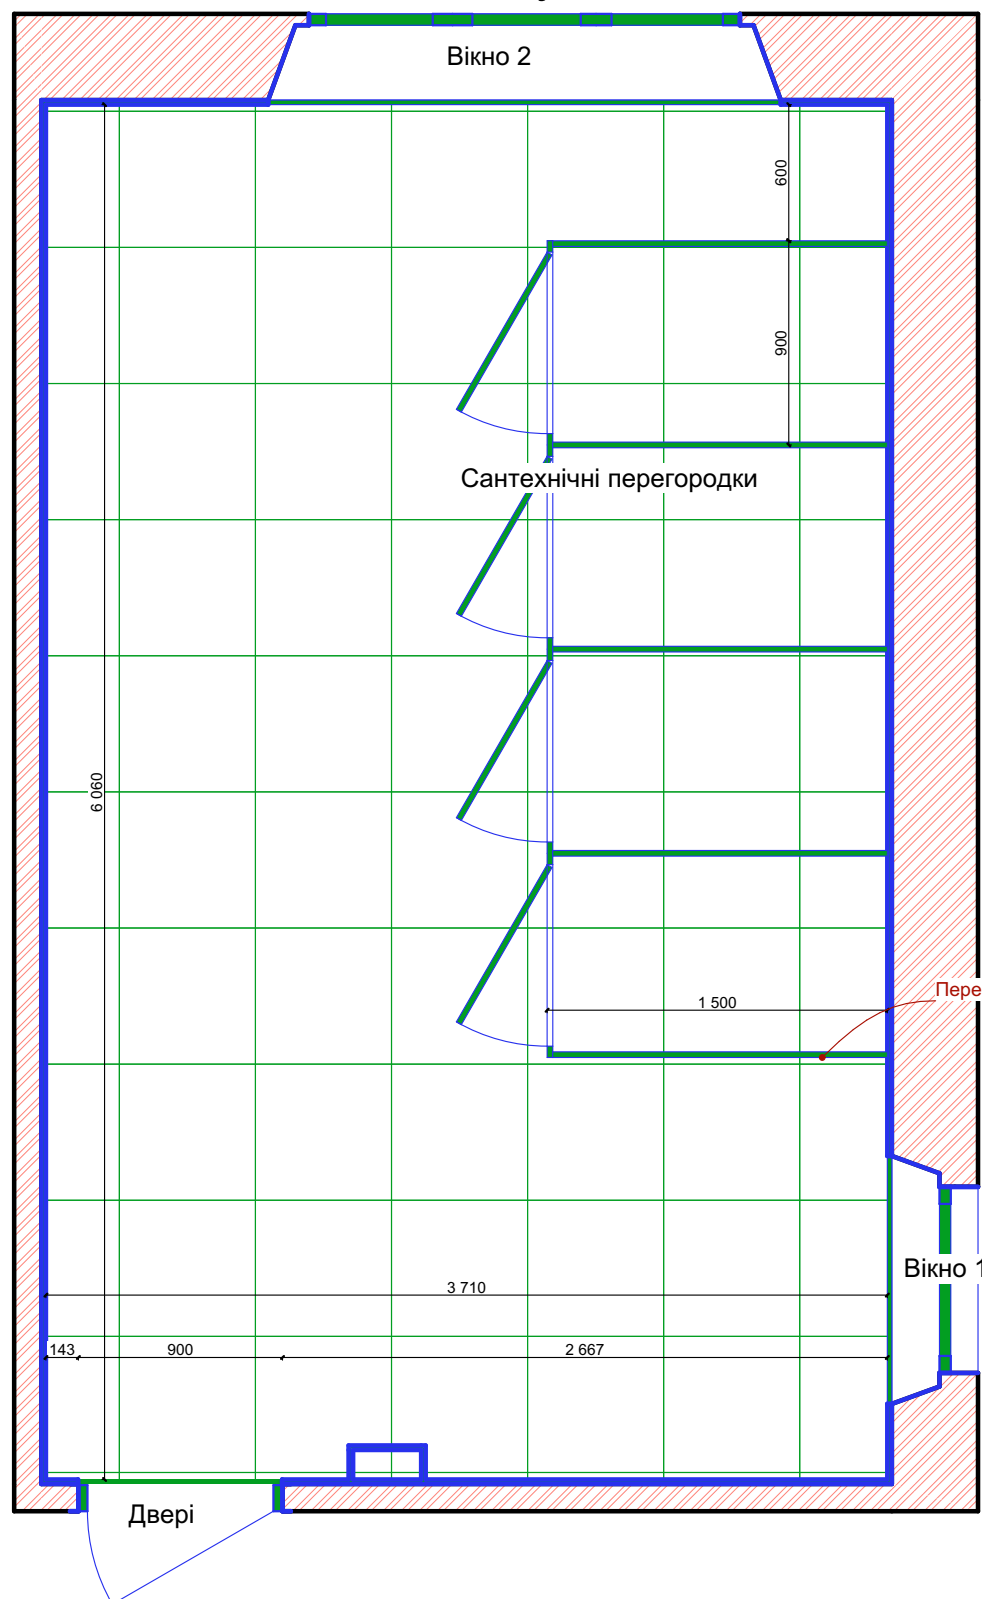

Умовні позначення

- | | |
|---|---------------------------------|
|  | Випуски комунікацій |
|  | Інж. комунікації, що монтуються |
|  | Номер приміщення |
|  | Підлоги що монтуються |
|  | Символ входу |
|  | Стіни, що монтуються |

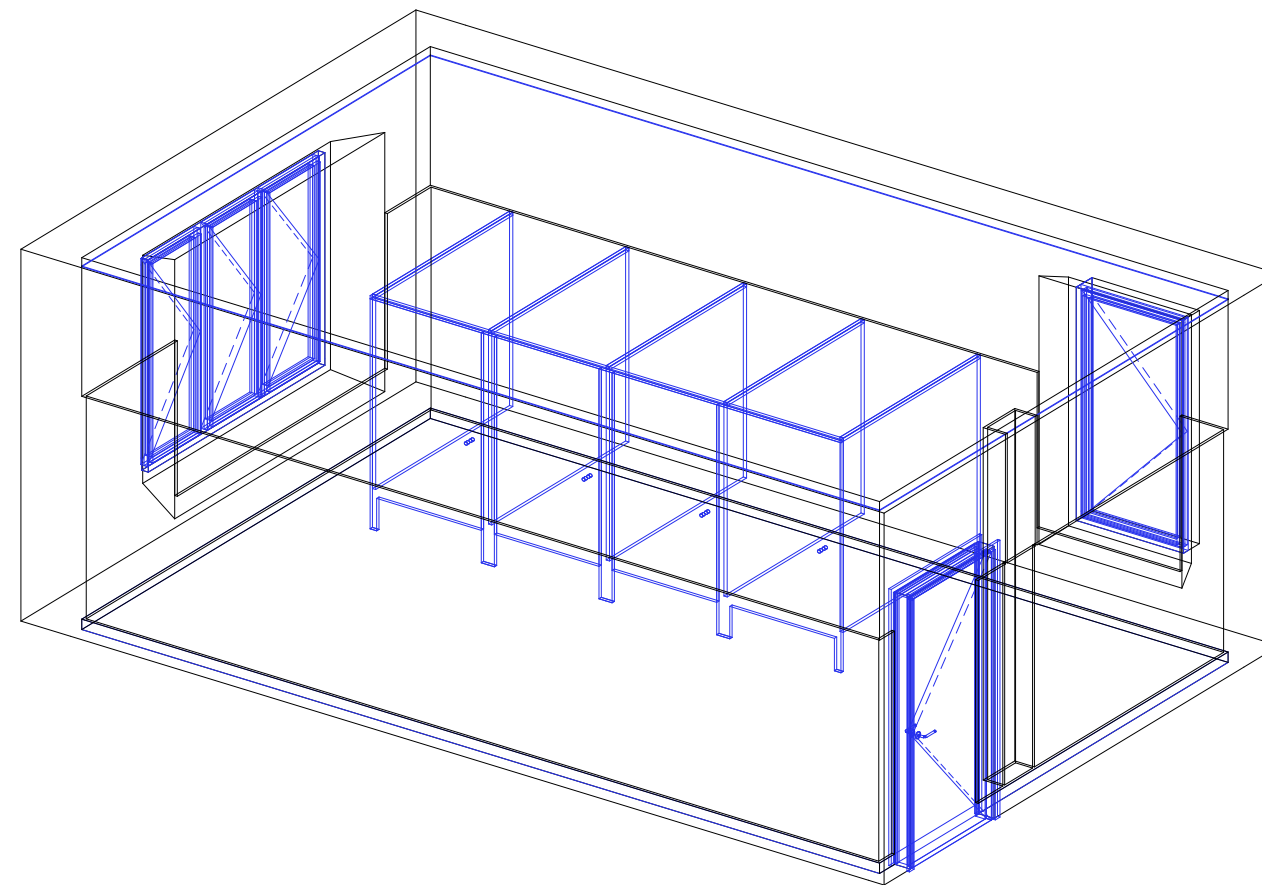

Монтаж елементів			
План	Поз.	Опис	Кількість, шт.
	Вікно 1	Монтаж вікна	1
	Вікно 2	Монтаж вікна	1
	Двері	Міжкімнатні глухі двері	1
	Сантехнічні перегородки		1

Монтаж конструкцій				
Тип	Поз.	Опис	Площа, м.кв.	Об'єм, м.куб.
Короб ГКЛ		1 шар ГКЛ, каркас з профілів	1,67	0,06
Плитка підлогова		Натяжна стеля	22,88	0,11
Плитка підлогова		Нова гідроізоляція, стяжка та плитка на клею	22,88	1,83
Плитка стінова		Нова гідроізоляція та плитка на клею	28,17	0,78

		СТАДІЯ	ЧЕРГА
		П	00
ГАП			
Перевірка			
Загальні дані		ВИПУСК	РЕВ.
		ДАТА	
		0.09	
План монтажу			

0102030405060708

АВВССДДЕ

План монтажу електрообладнання

Умовні позначення

Ключ (вимикач)

Лампа освітлення

Вентиляційний вентилятор

Шляхи підключення електрообладнання

Примітки:

1. Розводку вимикача провести до Лед ламп та вентиляційного вентилятора

2. Подвіна розетка захищена шторками та заземленням, якщо воно можливе, влаштовується для підключення водонагрівача та сушарки для рук

Монтаж елементів електрообладнання					
План	Поз.	Опис	Кількість, шт.	П	ЧЕРГА
	ВВ	Вентиляційний вентилятор	1		00
	ВМ	Вимикач	1		
	ВР	Вентиляційна решітка	3		
	ЛМ	Лампа освітлення	3		
	РС	Розетка зі шторкою	2		

ГАП

Перевірка

Загальні дані

План монтажу електрообладнання


ВИПУСК

РЕВ.

ДАТА

0.10


Ф

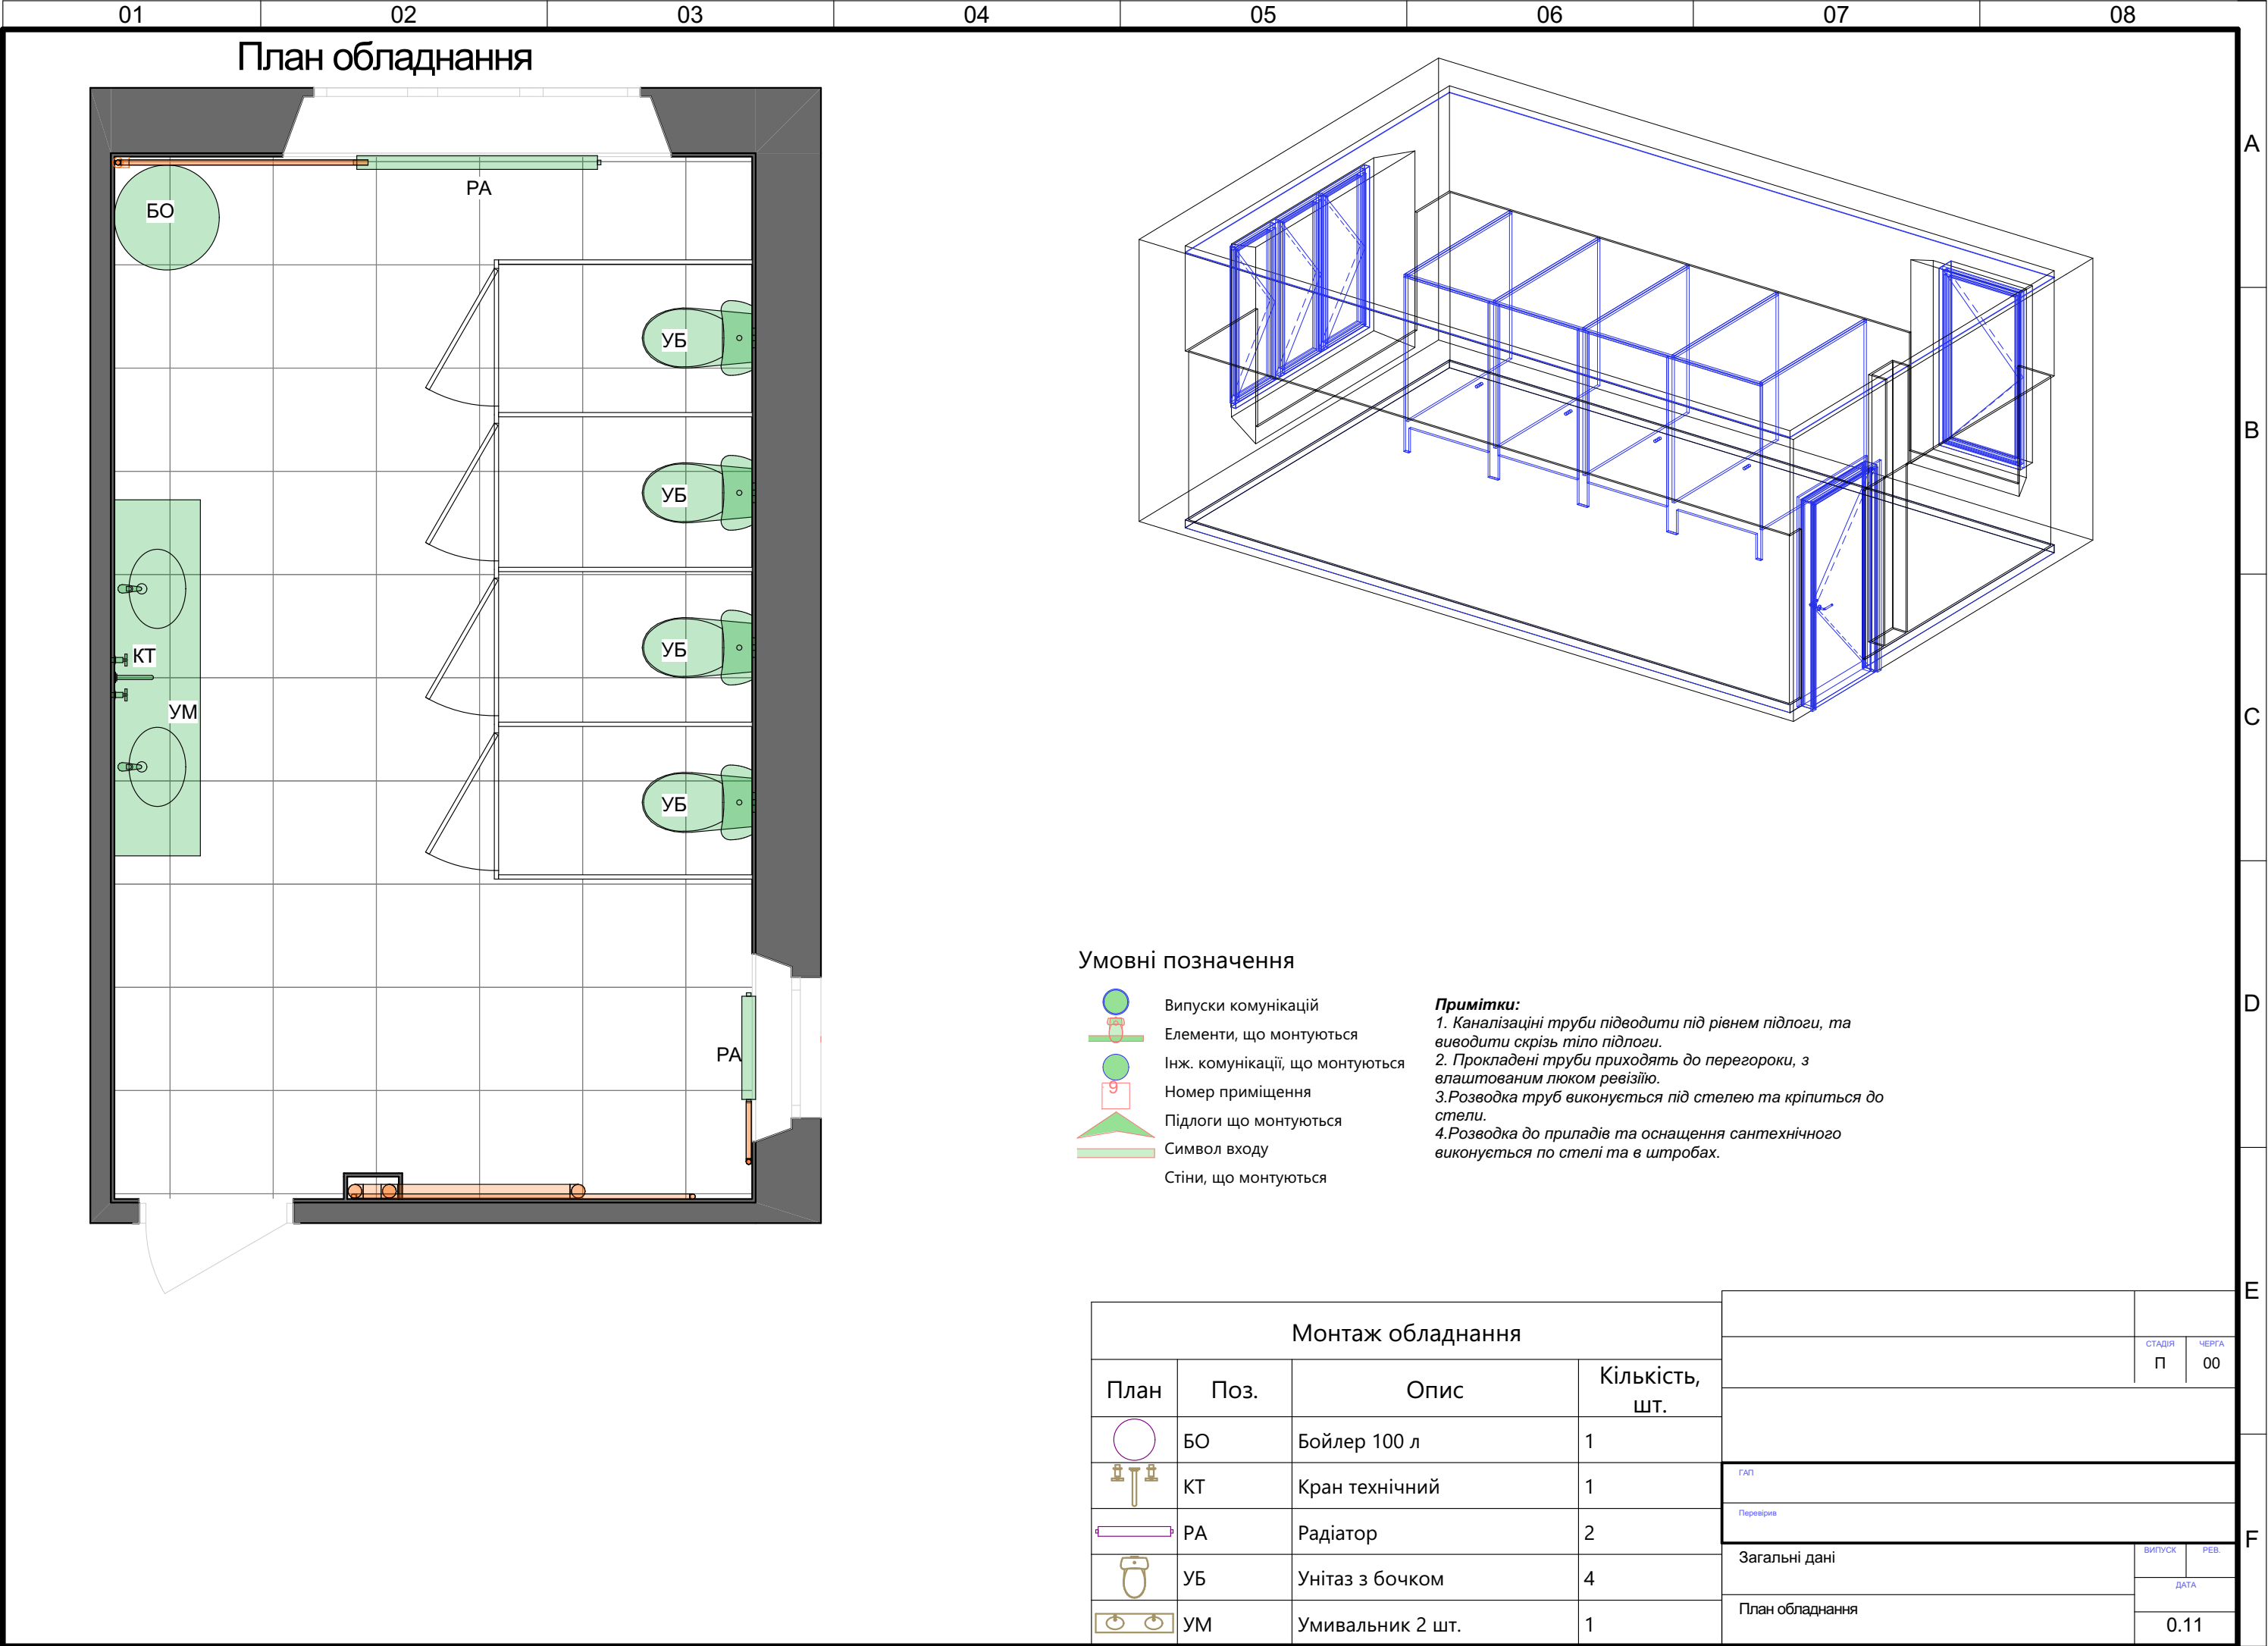

Монтаж обладнання

План	Поз.	Опис	Кількість, шт.
	БО	Бойлер 100 л	1
	КТ	Кран технічний	1
	РА	Радіатор	2
	УБ	Унітаз з бочком	4
	УМ	Умивальник 2 шт.	1

ГАП	СТАДІЯ	ЧЕРГА
Перевірка	П	00
Загальні дані	ВИПУСК	РЕВ.
План обладнання	ДАТА	0.11

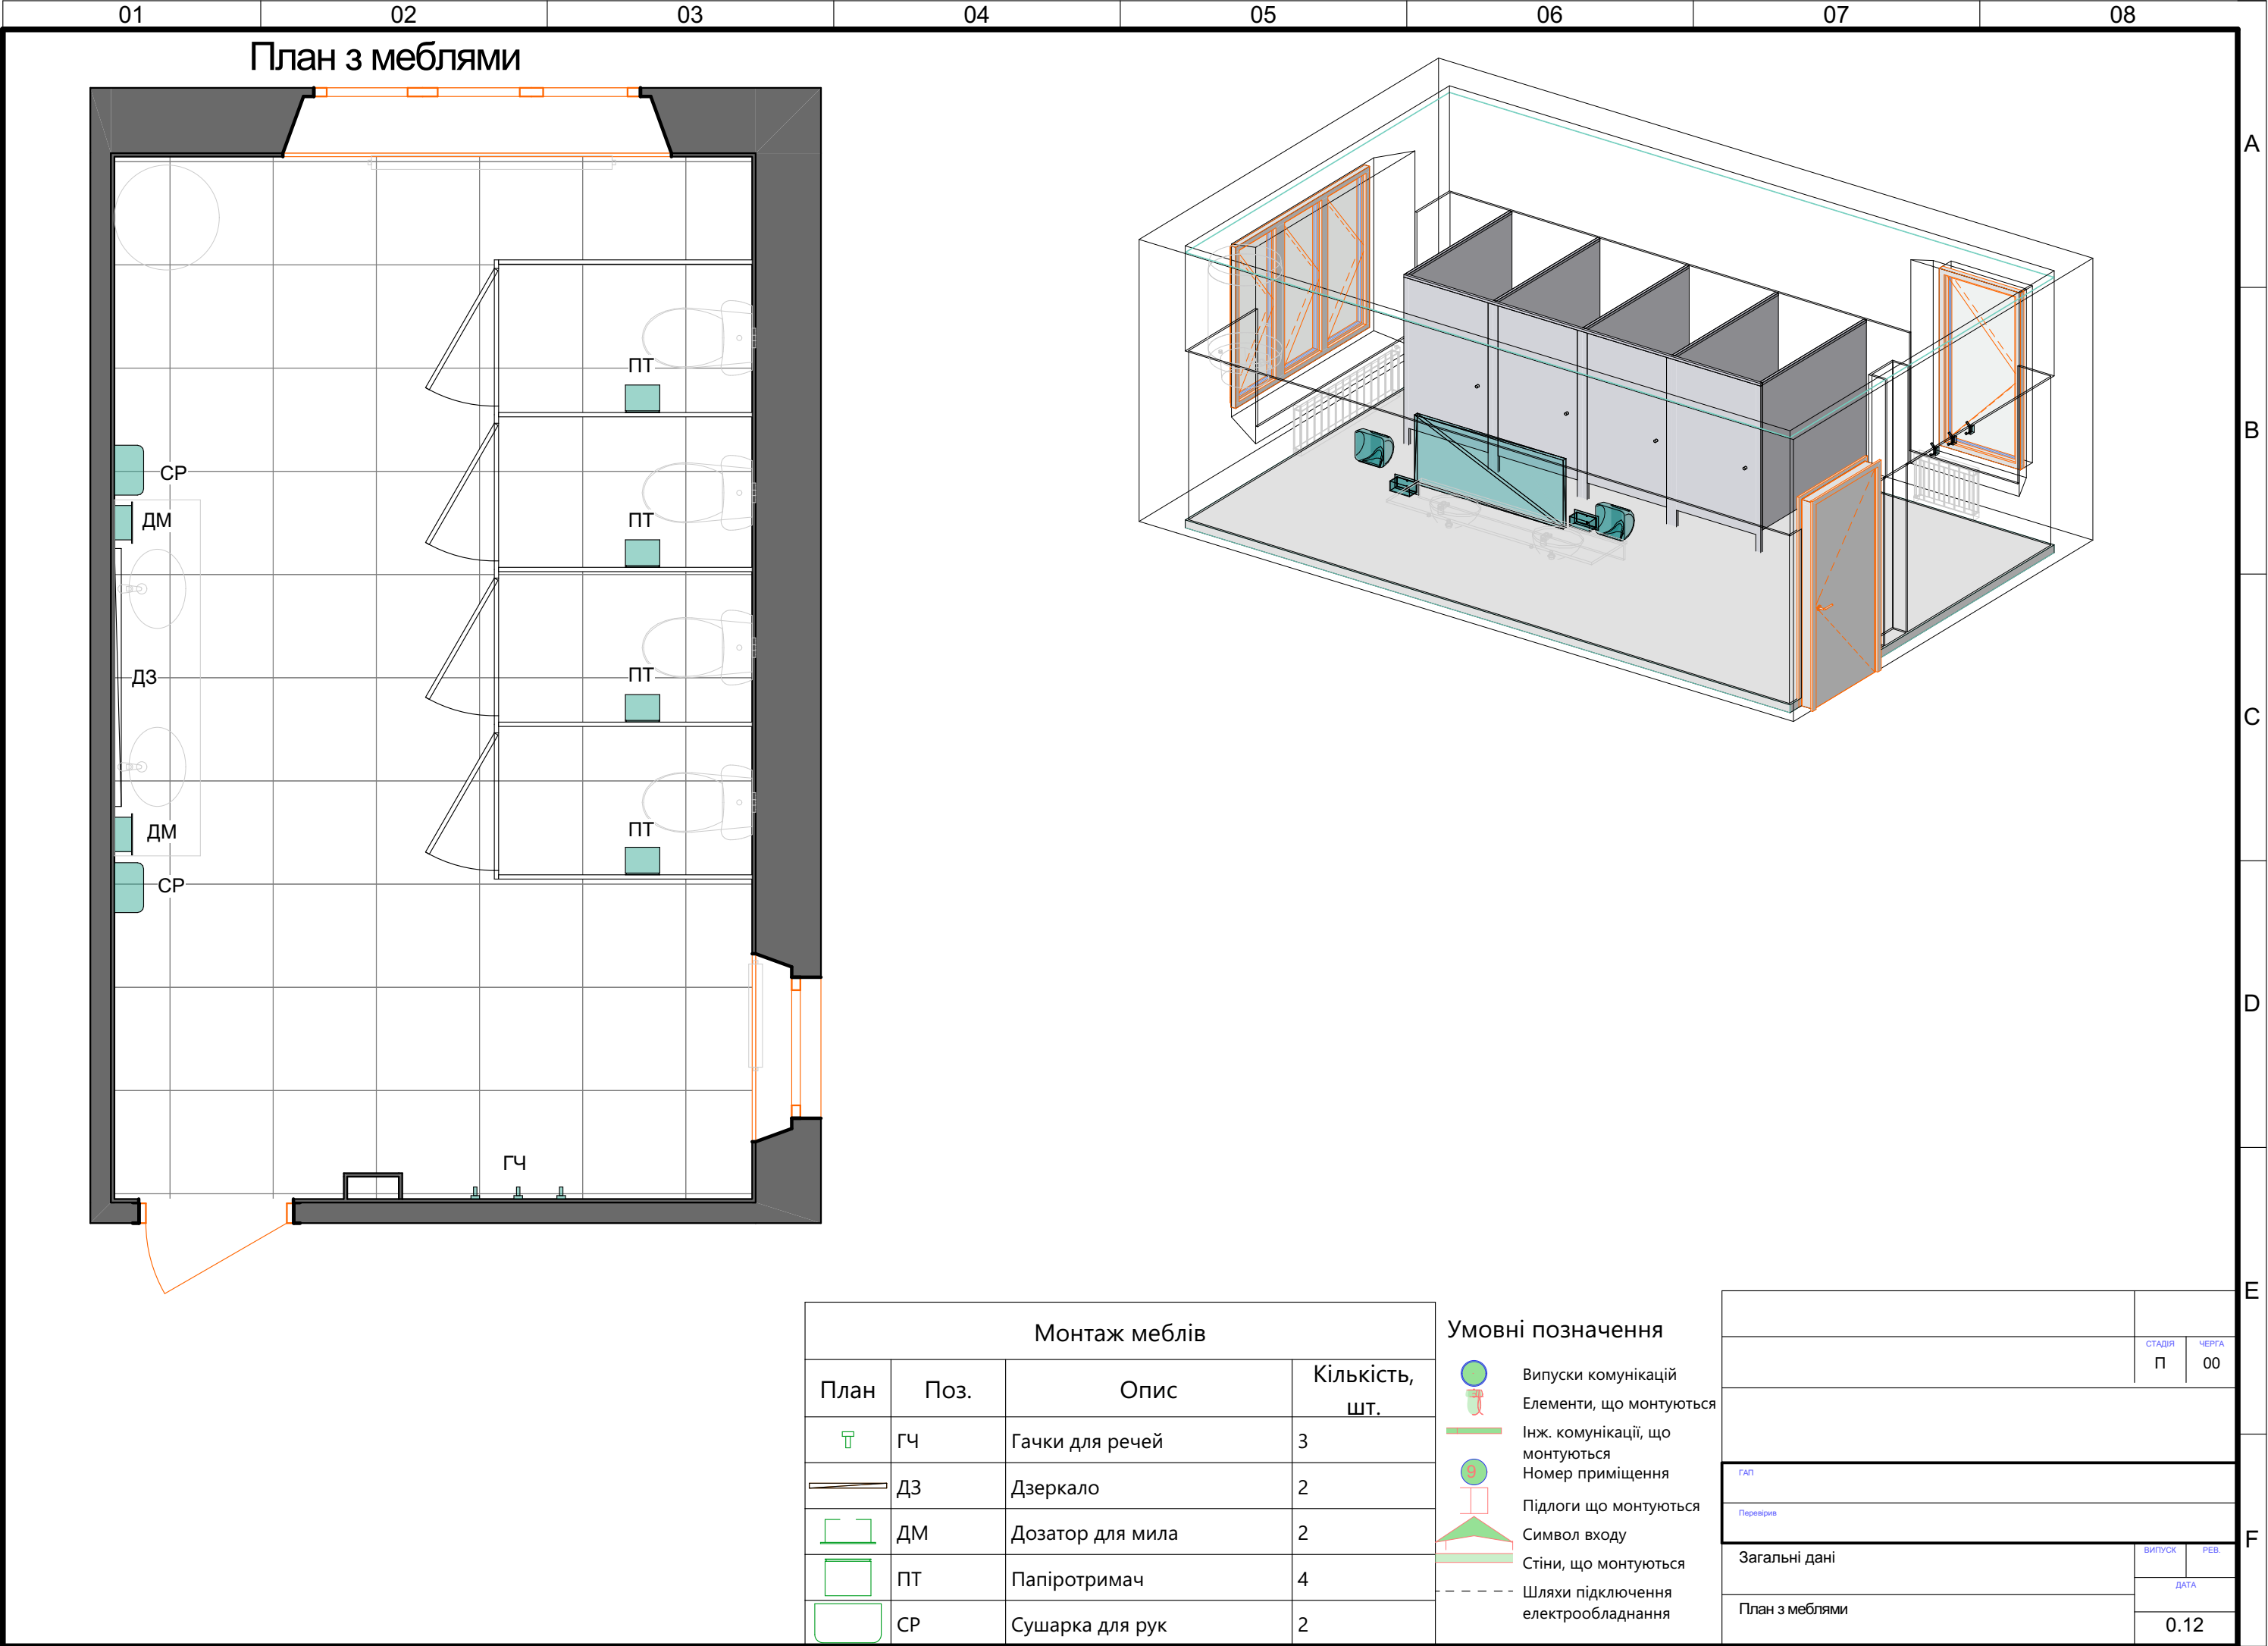

[illegible]

01	02	03	04	05	06	07	08
Специфікації							
Специфікація дверей							
Вигляд збоку відкривання	Вигляд з протилежного боку	Маркування	Орієнтація	Номинальний розмір Ш × В	Кількість, шт.	Опис	
		Двері		900×2 100	1	Міжкімнатні глухі двері	
Специфікація вікон							
Вигляд збоку відкривання	Вигляд з протилежного боку	Маркування	Орієнтація	Номинальний розмір Ш × В	Кількість, шт.	Опис	
		Вікно 1		820×1 800	1	Монтаж вікна	
		Вікно 2		1 900×1 640	1	Монтаж вікна	
Специфікація елементів							
Слой	3D	План	Марка	Опис	Кількість, шт.		
Електрообстаткування							
			ВВ	Вентиляційний вентилятор	1		
			ВМ	Вимикач	1		
			ВР	Вентиляційна решітка	3		
			ЛМ	Лампа освітлення	3		
			РС	Розетка зі шторкою	2		
Меблі							
			ГЧ	Гачки для речей	3		
			ДЗ	Дзеркало	1		
			ДМ	Дозатор для мила	2		
			ПТ	Папіротримач	4		
			СП	Сантехнічна перегородка 900x1500x1800	4		
			СР	Сушарка для рук	2		
Обладнання							
			БО	Бойлер 100 л	1		
			КТ	Кран технічний	1		
			РА	Радіатор	2		
			УБ	Унітаз з бочком	4		
			УМ	Умивальник 2 шт.	1		
ГАП							
Перевірка							
Загальні дані							
Специфікації							
ВИПУСК							
РЕВ.							
ДАТА							
0.14							