

**Відомість креслень дизайн-проекту**

№ п/п	Найменування	Примітки
ДП-1	Відомість креслень;	
ДП-2	Схема обміру стін. Експлікація приміщень;	
ДП-3	Схема демонтажу стін;	
ДП-4	Схема монтажу стін;	
ДП-5	Схема стін після перепланування. Експлікація приміщень;	
ДП-6	Схема розміщення меблів в квартирі;	
ДП-7	Схема підлоги, розгортка матеріалів для підлоги;	
ДП-8	Схема розміщення розеток, кондиціонерів;	
ДП-9	Схема стелі, стельових карнизів;	
ДП-10	Схема освітлювальних приладів;	
ДП-11	Схема прив'язки вимикачів до освітлення;	
ДП-12	Схема розміщення дверних отворів, специфікація дверей;	
ДП-13	Схема розміщення сантехн. обладнання;	
ДП-14	Схема розгортки стін. Коридор;	
ДП-15	Схема розгортки стін. Гардероб;	
ДП-16	Схема розгортки стін. Кухня;	
ДП-17	Схема розгортки стін. Спальня;	
ДП-18	Схема розгортки стін. Санвузол.	

*Примітки:*

1. Вісі прийнято умовно.
2. За відмітку 0.000 прийнято рівень чистої підлоги приміщення.
3. Комплект робочих креслень розроблений на підставі обмірів.
4. Будь-які відступи від проекту необхідно узгодити з автором проекту.


№ документа	П. І. Б.	Підпис	Дата	Дизайн-проект:	
Замовник:				Відомість креслень	1
Виконавець:					

**Експлікація приміщення :**

№	Найменування	Площа м <sup>2</sup>
1	Коридор	9,56
2	Кухня	17,92
3	Спальня	14,25
4	Санвузіл	4,13

Загальна площа квартири - 45,86 м.кв.

Житлова площа - 14,25 м.кв.

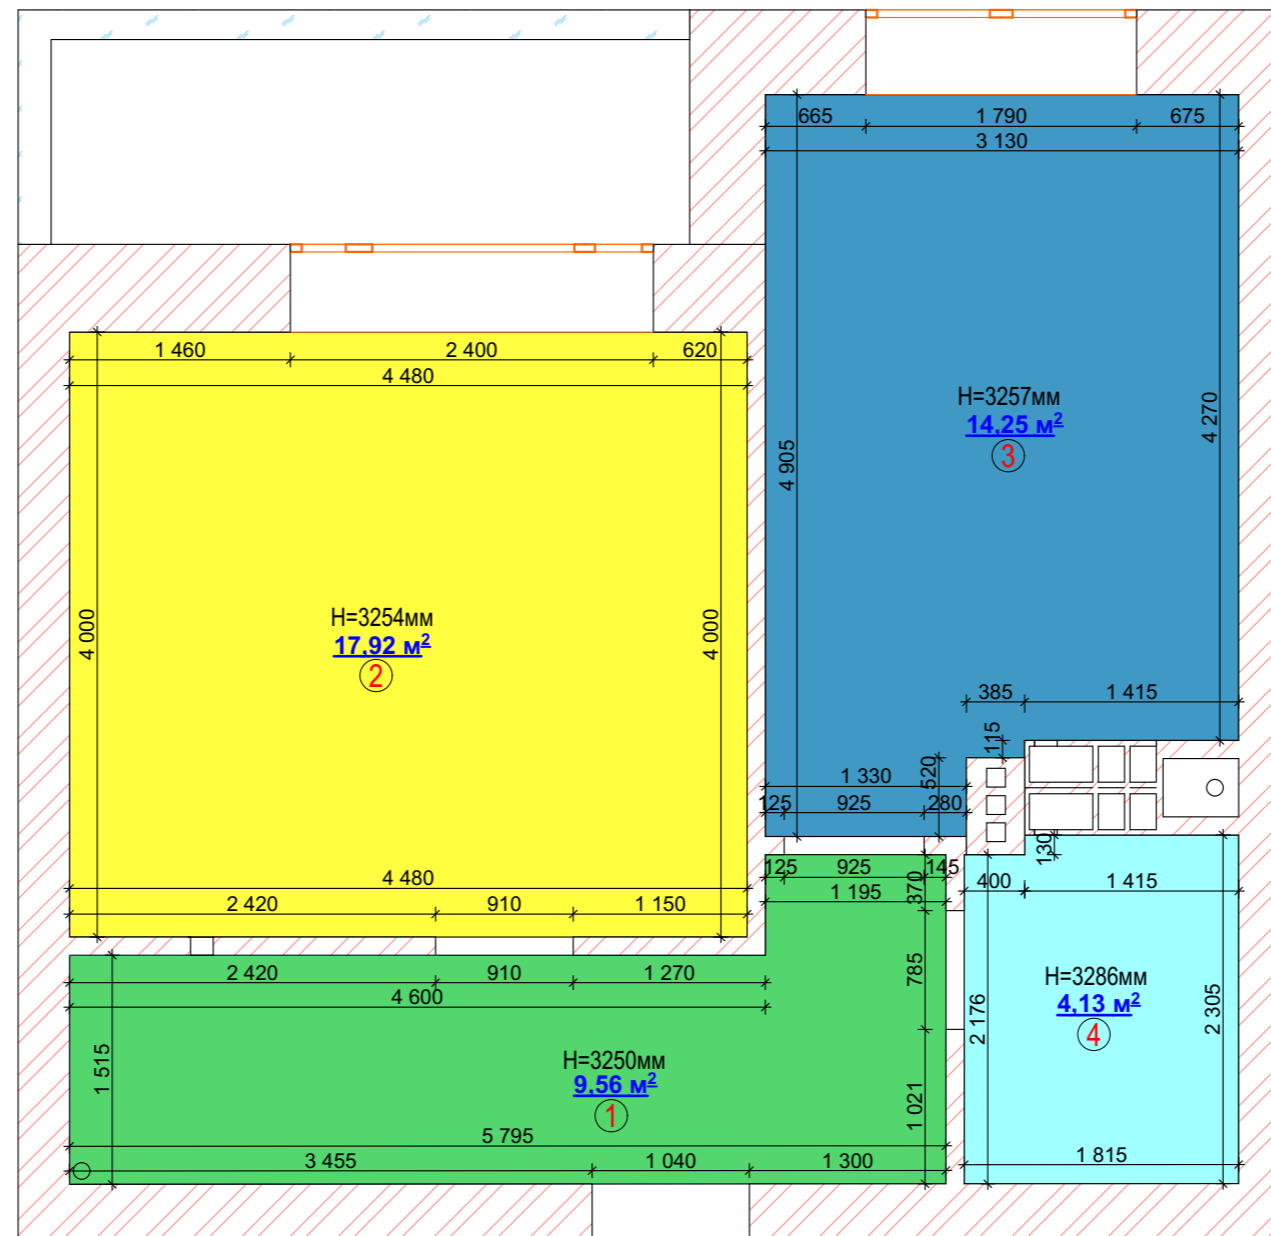


**Умовні позначення:**

- ④ Номер приміщення
- 16,55 Площа приміщення

**Примітки:**

1. За відмітку 0.000 прийнято рівень чистої підлоги приміщення.
2. Виміри взяті без умови врахування вирівнювання стін, стелі та підлоги.
3. Вісі прийнято умовно.

№ документа	П. І. Б.	Підпис	Дата	Дизайн-проект:	
Замовник:				Схема обміру стін	2
Виконавець:					

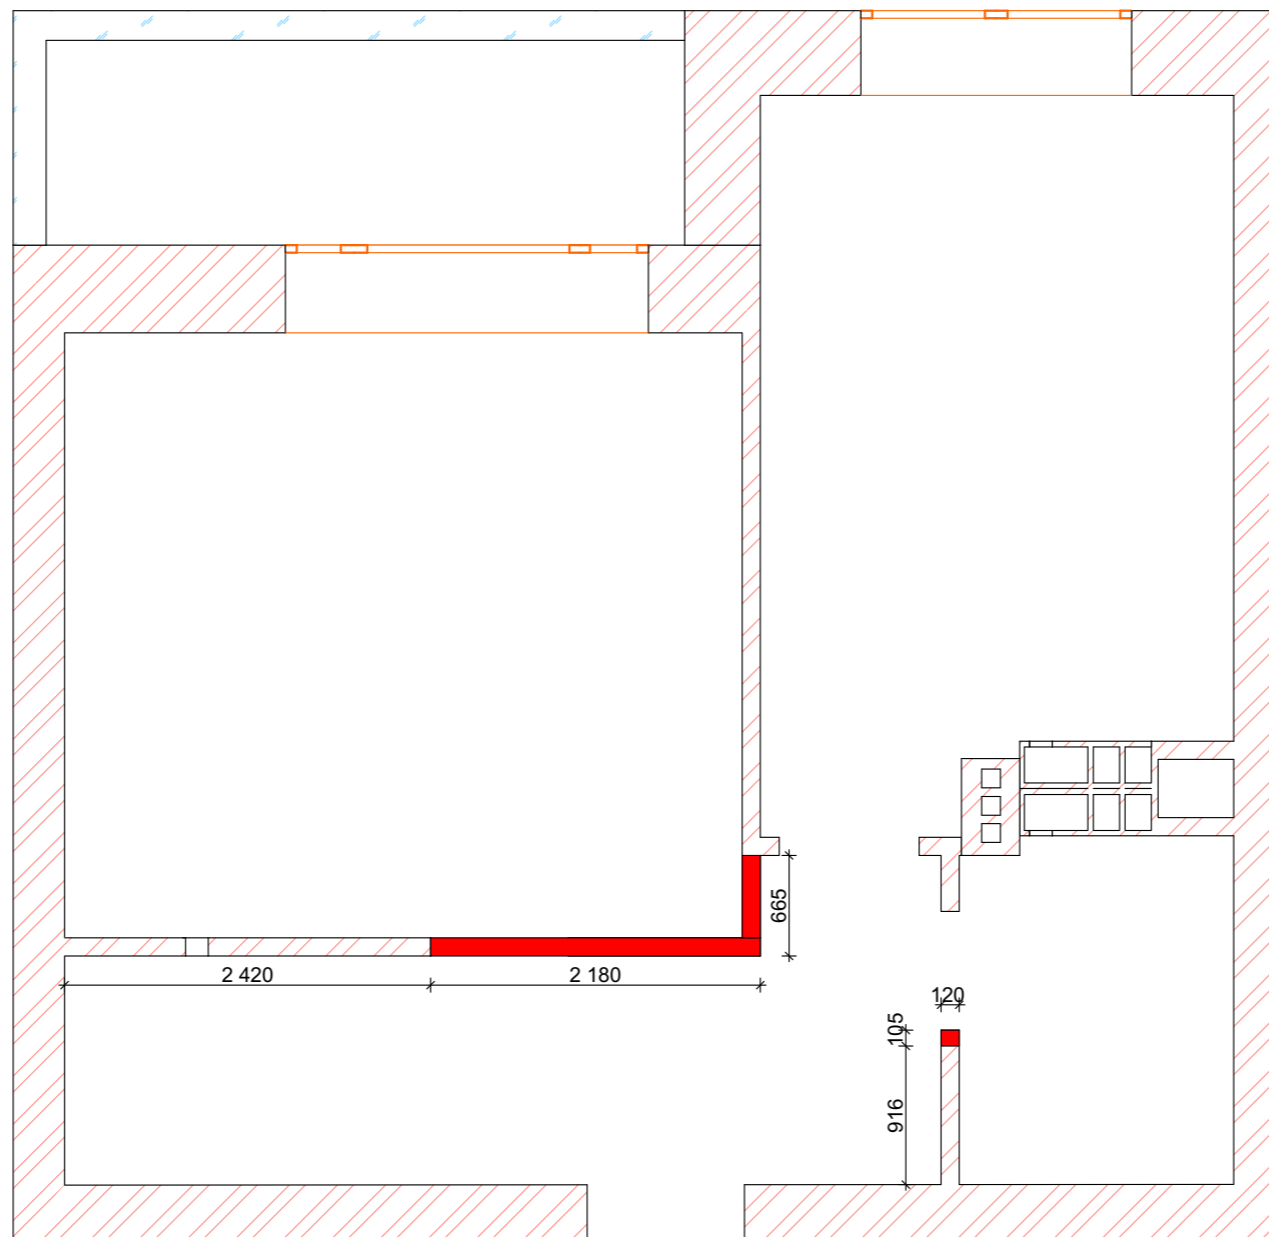


**Умовні позначення:**

Стіна, що демонтується


**Примітки:**

1. За відмітку 0.000 прийнято рівень чистої підлоги приміщення.
2. Виміри взяті без умови врахування вирівнювання стін, стелі та підлоги.
3. Всі прийнято умовно.

№ документа	П. І. Б.	Підпис	Дата	Дизайн-проект:	
Замовник:				Схема демонтажу стін	3
Виконавець:					

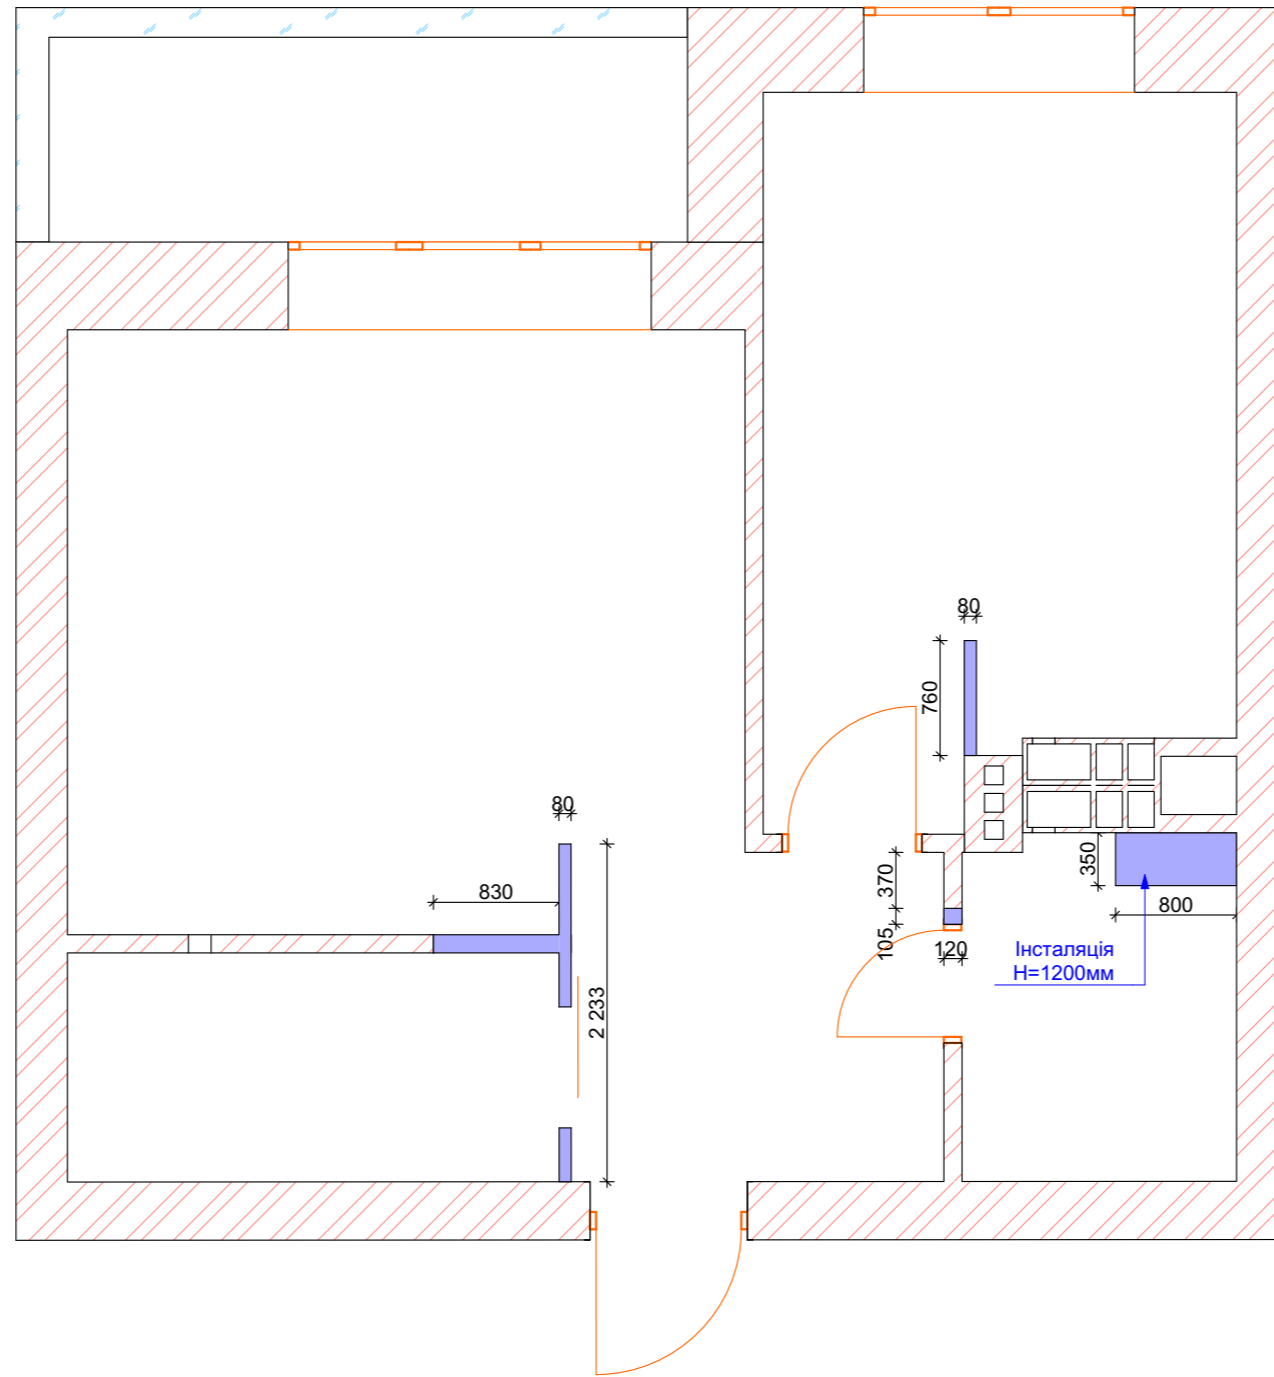


**Умовні позначення:**

 Стіна, що монтується

**Примітки:**

1. Вісі прийнято умовно.
2. Виміри взяті без умови врахування вирівнювання стін, стелі та підлоги.
3. За відмітку 0.000 прийнято рівень чистої підлоги приміщення.

№ документа	П. І. Б.	Підпис	Дата	Дизайн-проект:	
Замовник:				Схема монтажу стін	4
Виконавець:					

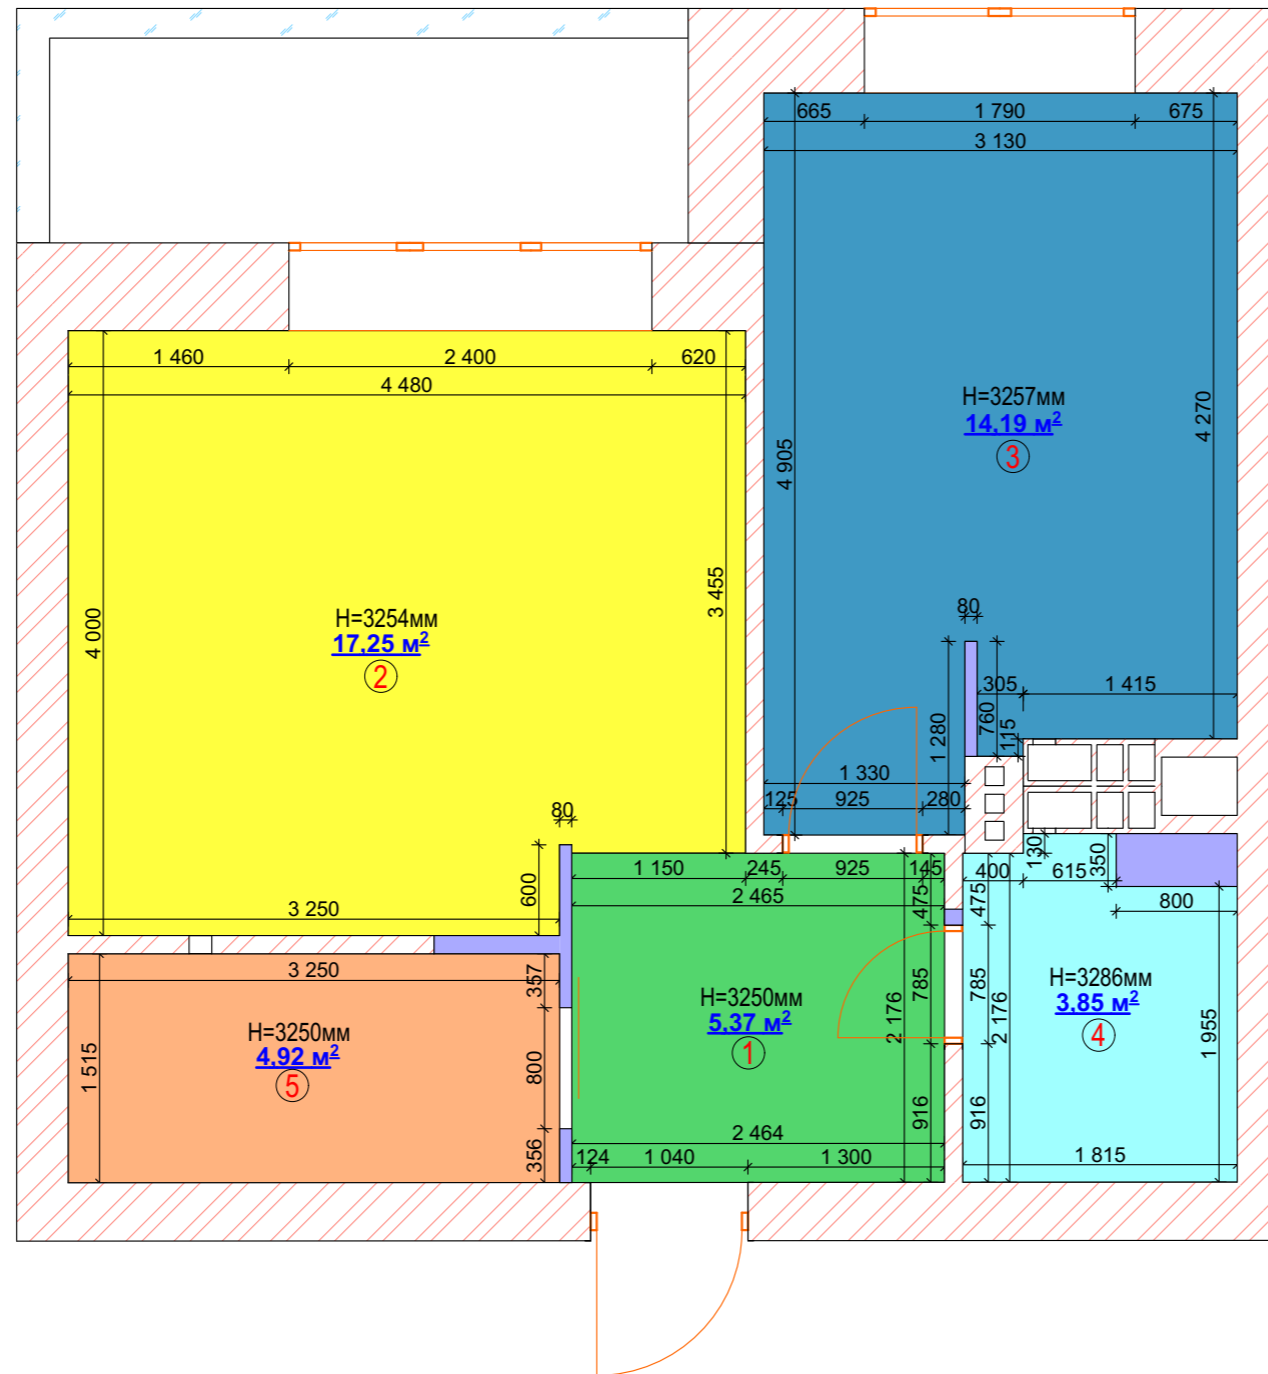

## Експлікація приміщення :

№	Найменування	Площа м <sup>2</sup>
1	Коридор	5,37
2	Кухня	17,25
3	Спальня	14,19
4	Санвузіл	3,85
5	Гардероб	4,92

Загальна площа квартири - 45,58 м.кв.

Житлова площа - 14,19 м.кв.


## Умовні позначення:

- ④ Номер приміщення  
16.49 Площа приміщення

## Примітки:

1. Вісі прийнято умовно.
2. Виміри взяті без умови врахування вирівнювання стін, стелі та підлоги.
3. За відмітку 0.000 прийнято рівень чистої підлоги приміщення.

№ документа	П. І. Б.	Підпис	Дата	Дизайн-проект:	
Замовник:				Схема стін після перепланування	5
Виконавець:					

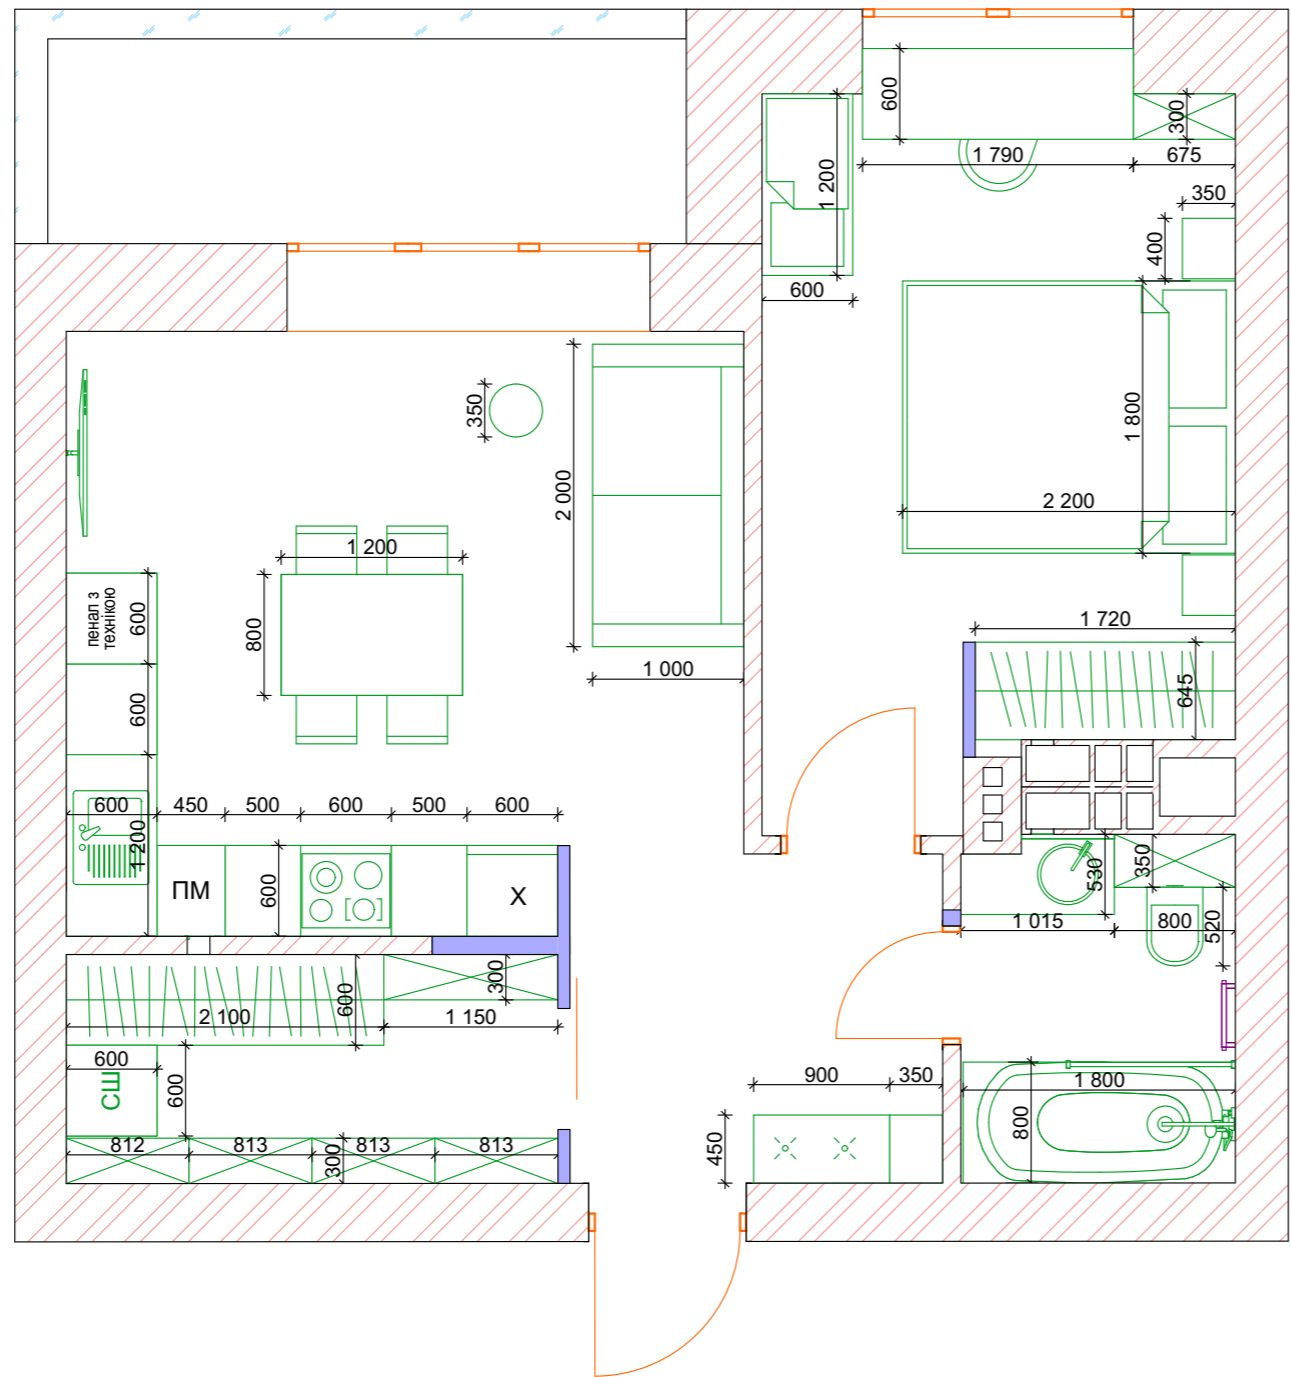

**Експлікація приміщення :**

№	Найменування	Площа м <sup>2</sup>
1	Коридор	5,37
2	Кухня	17,25
3	Спальня	14,19
4	Санвузил	3,85
5	Гардероб	4,92


Загальна площа квартири - 45,58 м.кв.  
Житлова площа - 14,19 м.кв.

**Умовні позначення:**


- ④ Номер приміщення
- 16.49 Площа приміщення

**Примітки:**  
 1. За відмітку 0.000 прийнято рівень чистої підлоги приміщення.  
 2. Виміри взяті без умови врахування вирівнювання стін, стелі та підлоги.  
 3. Вісі прийнято умовно.


№ документа	П. І. Б.	Підпис	Дата	Дизайн-проект:	
Замовник:				Схема розміщення меблів	6
Виконавець:					

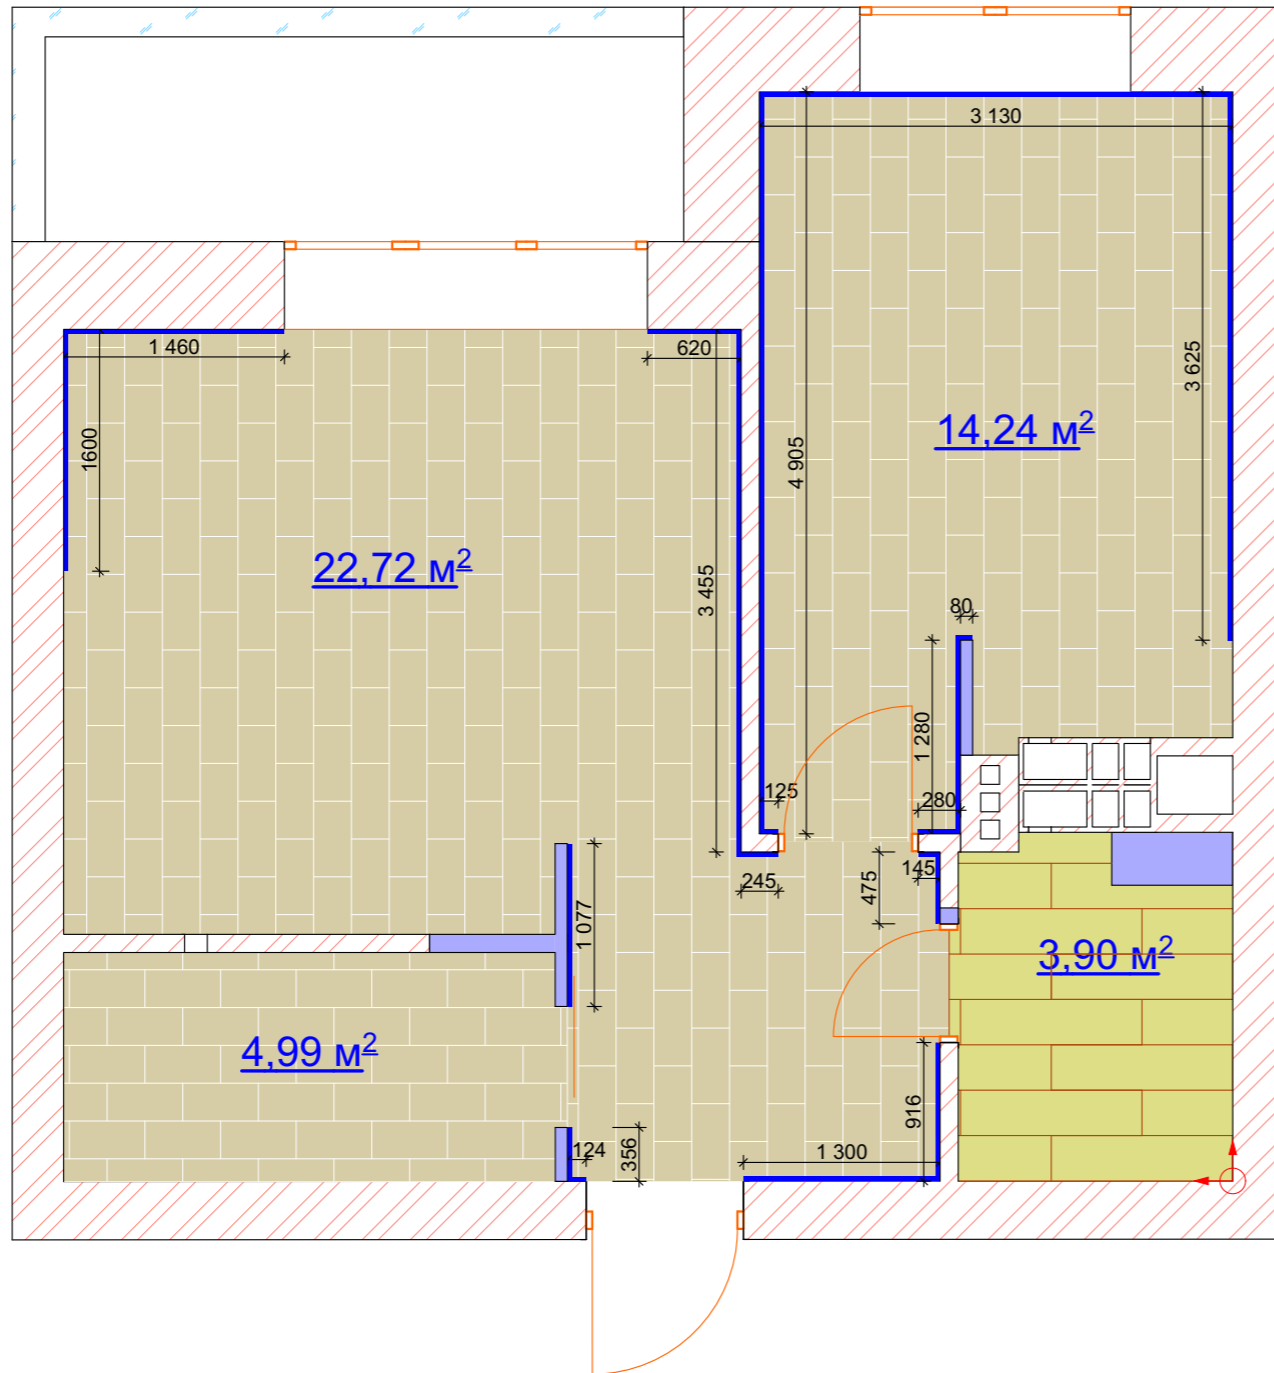

**Умовні позначення:**

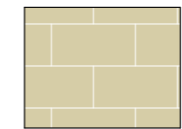

Паркетна дошка  
=41,95м<sup>2</sup>

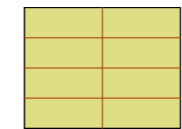

Керамічна плитка  
*Ragno Woodtale Miele Rett R4Th 300x1200*  
=5,4м<sup>2</sup>



Плінтус =25,2м<sup>2</sup>




Кут прив'язки розкладки  
підлогового покриття

**Примітки:**

1. Вісі прийнято умовно.
2. За відмітку 0.000 прийнято рівень чистої підлоги приміщення.
3. Виміри взяті без умови врахування вирівнювання стін, стелі та підлоги.
4. Площа підлоги і довжина плінтуса вказана без урахування запасу.
5. Стик підлогових покриттів у отворах визначити після підбору дверей.

№ документа	П. І. Б.	Підпис	Дата	Дизайн-проект:	
Замовник:				Схема підлоги, розкладка матеріалів, плінтусів	7
Виконавець:					

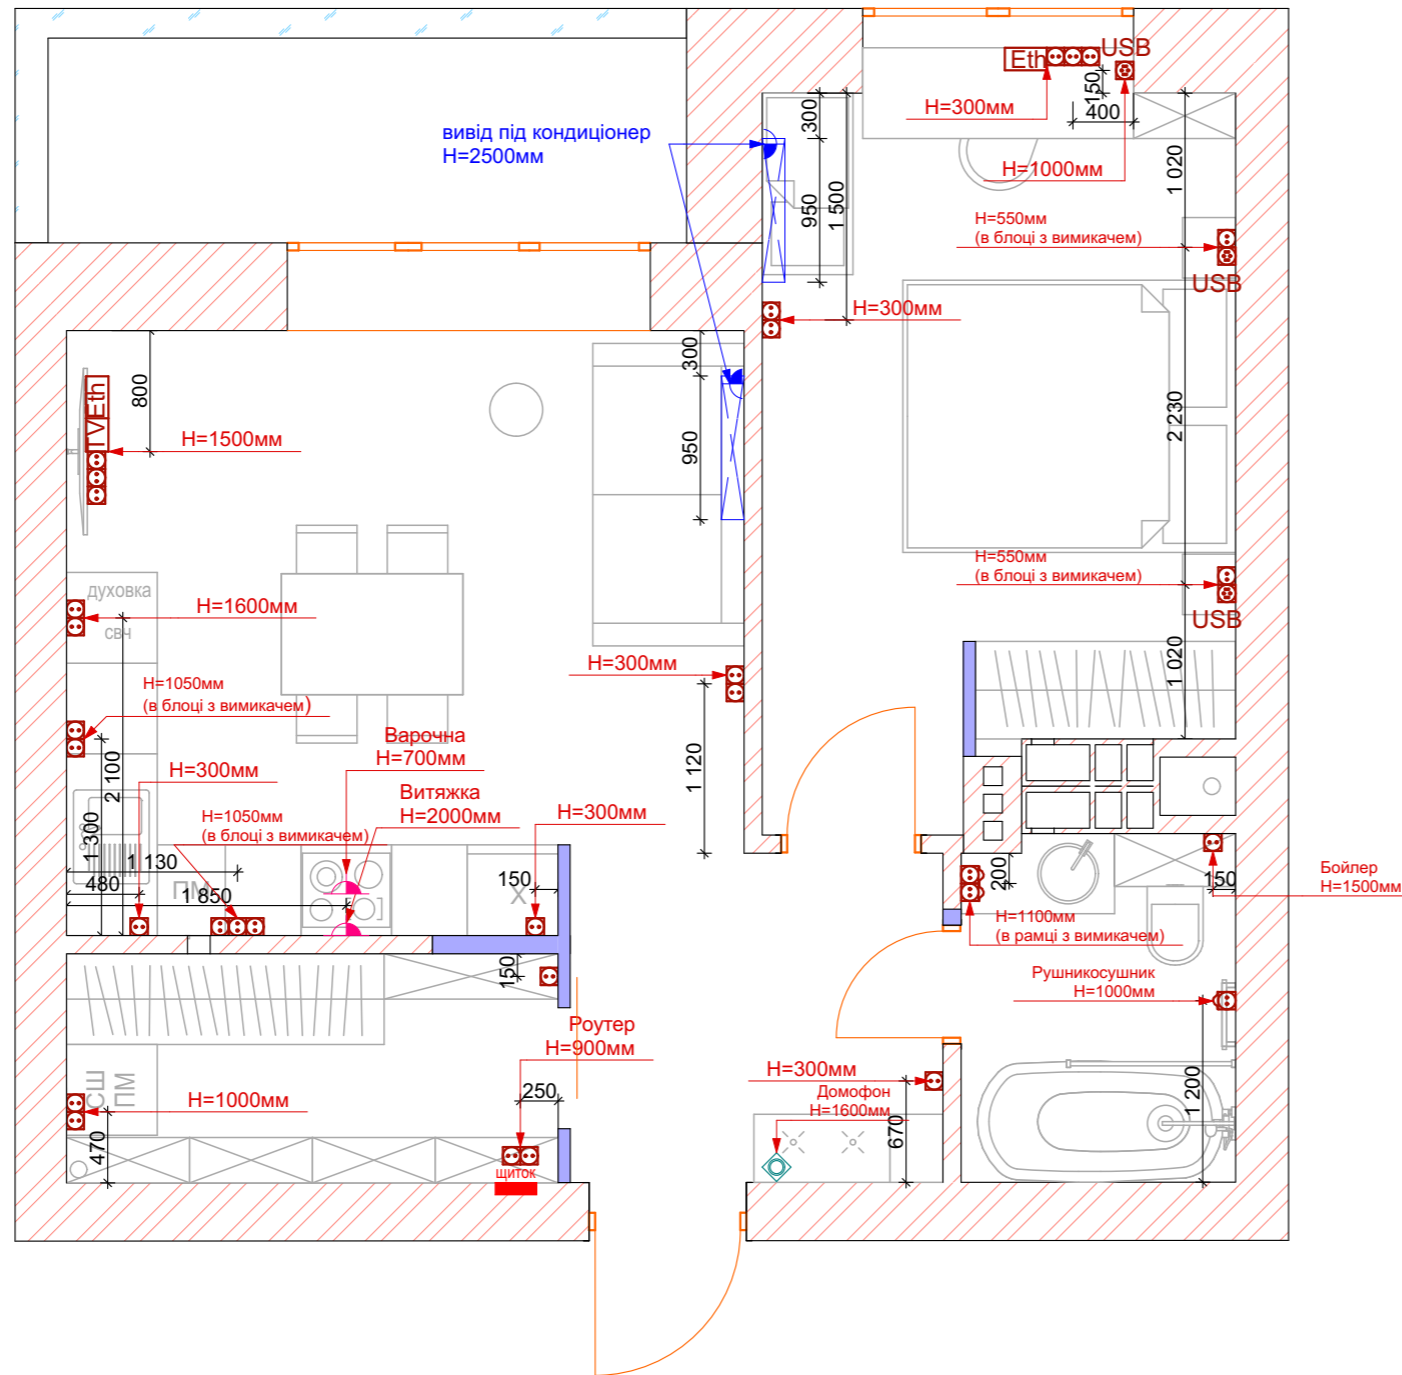

### Розетки:

№	Найменування	Кільк.
1	Розетка 220V ( з кришеч.)	3
2	Розетка 220V	24
3	Розетка TV	1
4	Розетка Etn	2
5	Розетка USB	1
6	Розетка 220V+USB	2

### Умовні позначення:


- USB розетка + штепсельний електр. роз'єм середньої напруги з заземленням
- USB розетка
- Штепсельний електр. роз'єм середньої напруги з заземленням
- Вологостійкий штепсельний електр. роз'єм середньої напруги з заземленням
- Телевізійна супутникова розетка
- Езернет, вітая пара (Internet)
- Електричний вивід (220 V)
- Домофон
- Електричний щиток
- Електричний вивід під кондиціонер
- Внутрішній блок кондиціонеру

**Примітки:**

1. Вісі прийнято умовно.
2. За відмітку 0.000 прийнято рівень чистої підлоги приміщення.
3. Виміри взяті без умови врахування вирівнювання стін, стелі та підлоги.
4. Умовні позначення розеток не у масштабі.
5. Висоту і розміщення електровиводів під кухонне устаткування уточнити після замовлення кухні.
6. Розетки монтуються на H=0,300м до центру, від розетки 150мм від відкосу, окрім зазначених.

№ документа	П. І. Б.	Підпис	Дата	Дизайн-проект:	
Замовник:				Схема розташування розеток, кондиціонерів	8
Виконавець:					



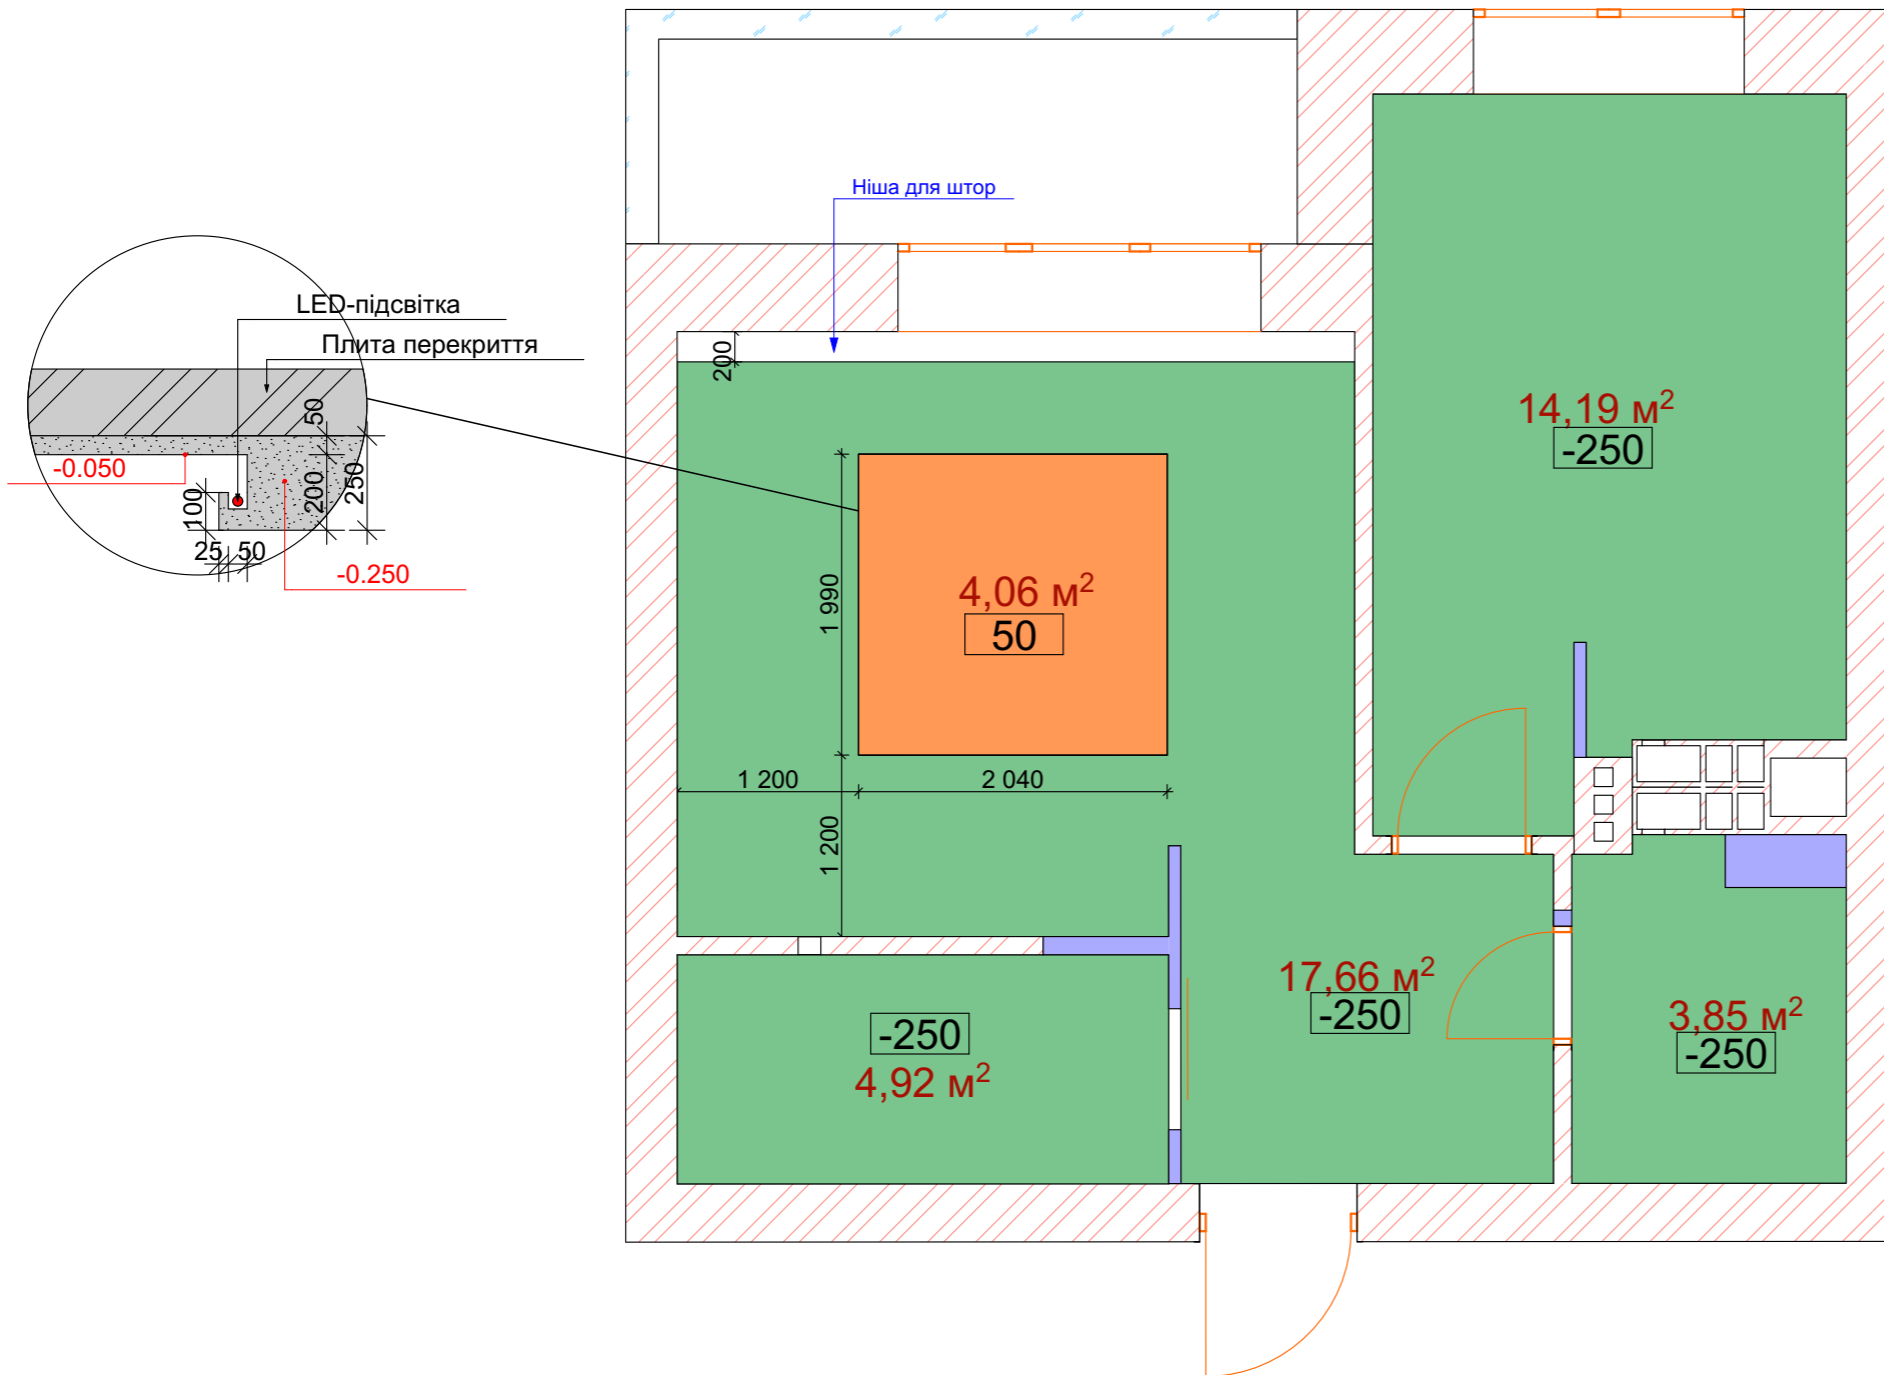


**Умовні позначення:**

**50** Опуска стелі ГКЛ на 50мм= **4,06м²**

**-250** Опуск стелі ГКЛ на 250мм= **40,62м²**

**8,61 м²** Площа матеріалу

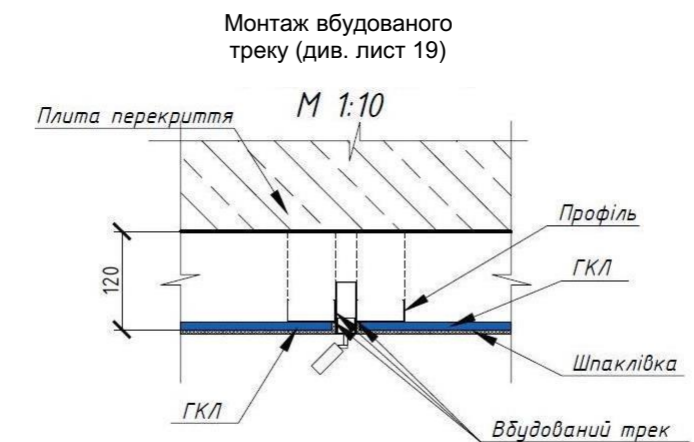


**Примітки:**

1. Вісі прийнято умовно.
2. За відмітку 0.000 прийнято рівень чистої підлоги приміщення.
3. Виміри взяті без умови врахування вирівнювання стін, стелі та підлоги.
4. Опуск стелі під верхні кухонні шафи уточнити після замовлення кухні.
5. Перед початком робіт всі висоти перевірити на місці.

№ документа	П. І. Б.	Підпис	Дата	Дизайн-проект:	
Замовник:				Схема стелі, стельових карнизів	9
Виконавець:					



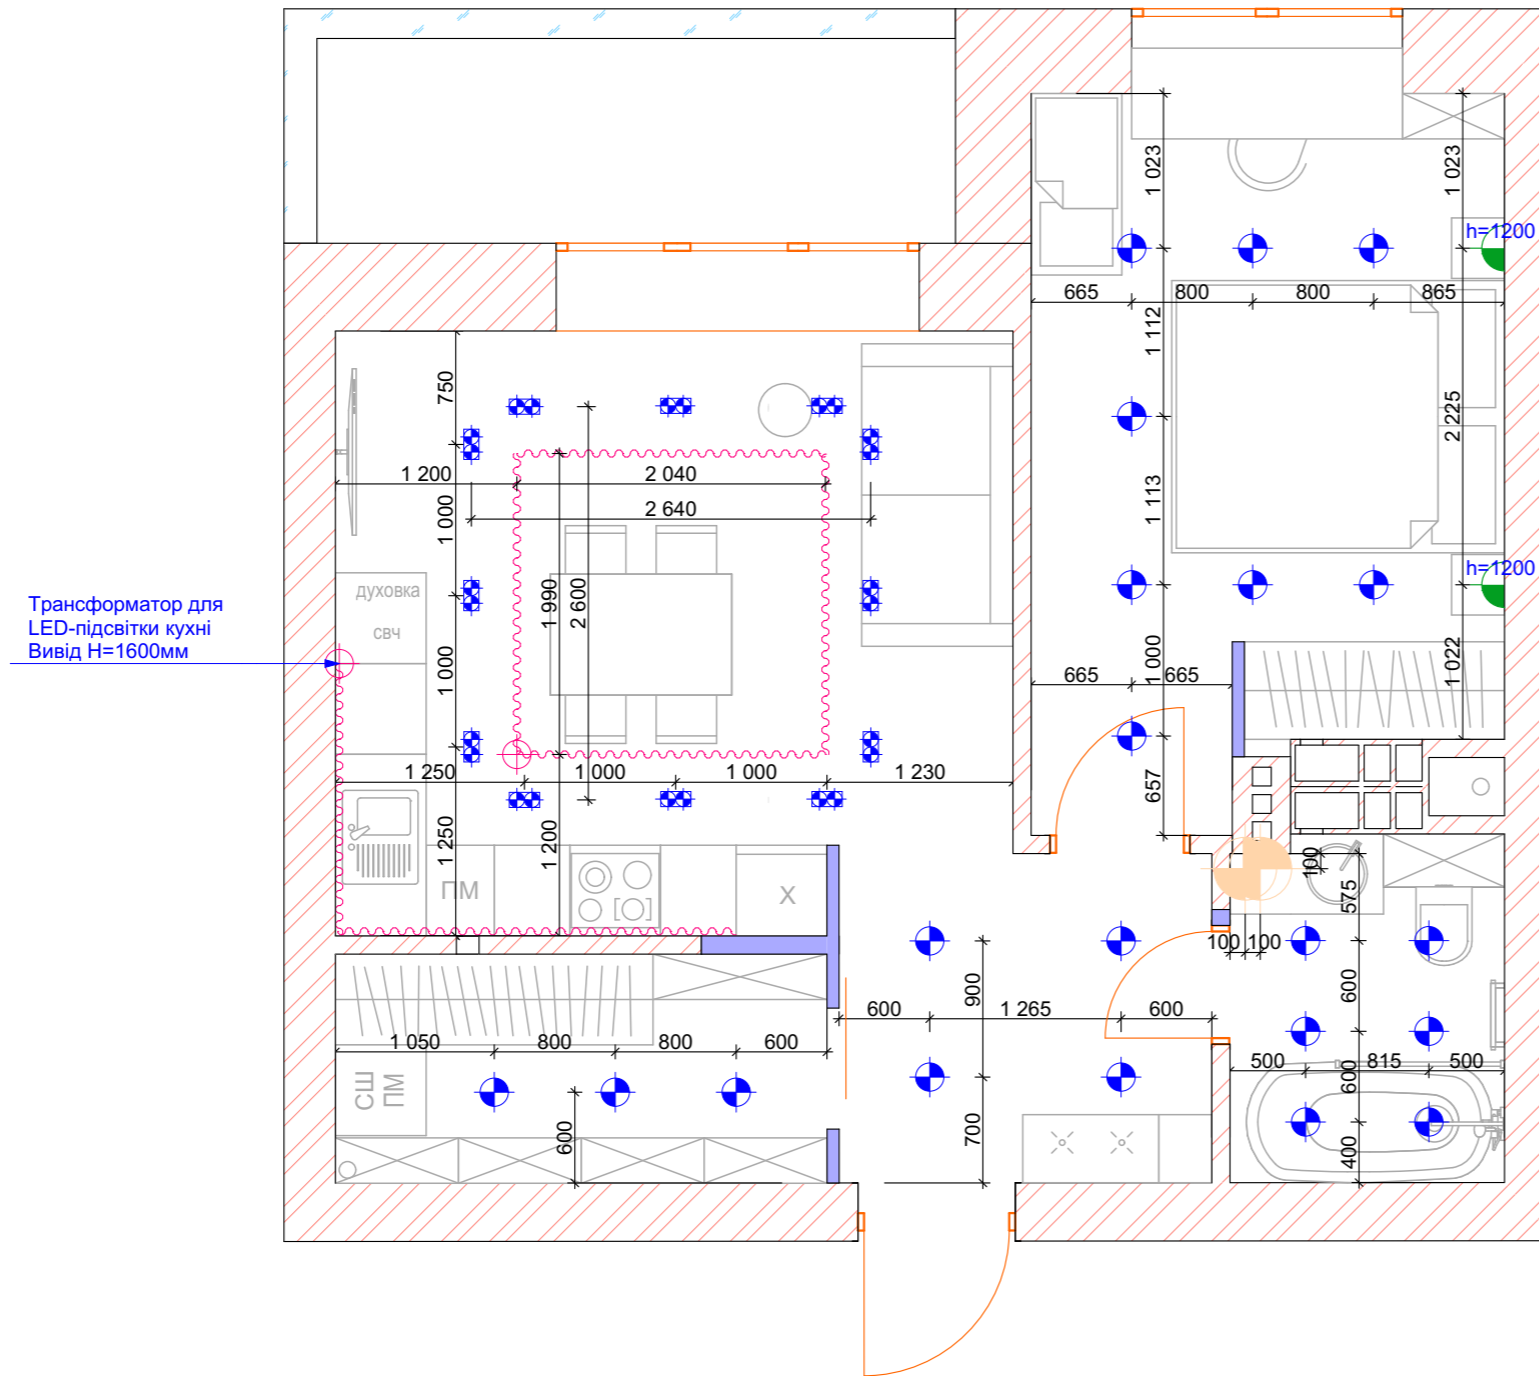

### Есплікація освітлення

№	Найменування	Кількість
1	Люстра	2
2	Вбудований світильник	43
3	Світлодіодна стрічка (стеля)	2,7м/п
4	Бра	2



Трансформатор для LED-підсвітки кухні  
Вивід Н=1600мм

### Умовні позначення:

-  - люстра
-  -точкові світильники вбудовані
-  -світлодіодна стрічка (LED підсвітка)
-  -електричний вивід 220V(бра)


**Примітки:**

1. Вісі прийнято умовно.
2. За відмітку 0.000 прийнято рівень чистої підлоги приміщення.
3. Виміри взяті без умови врахування вирівнювання стін, стелі та підлоги.
4. Умовні позначення освітлювальних приладів не у масштабі.

№ документа	П. І. Б.	Підпис	Дата	Дизайн-проект:	
Замовник:				Схема освітлювальних приладів	10
Виконавець:					

### Вимикачі:

№	Найменування	Кількість
1	Одноклавішний	3
2	Двухклавішний	2
3	Одноклавішний прохідний	3
4	Двухклавішний прохідний	2
5	Вентилятор	1

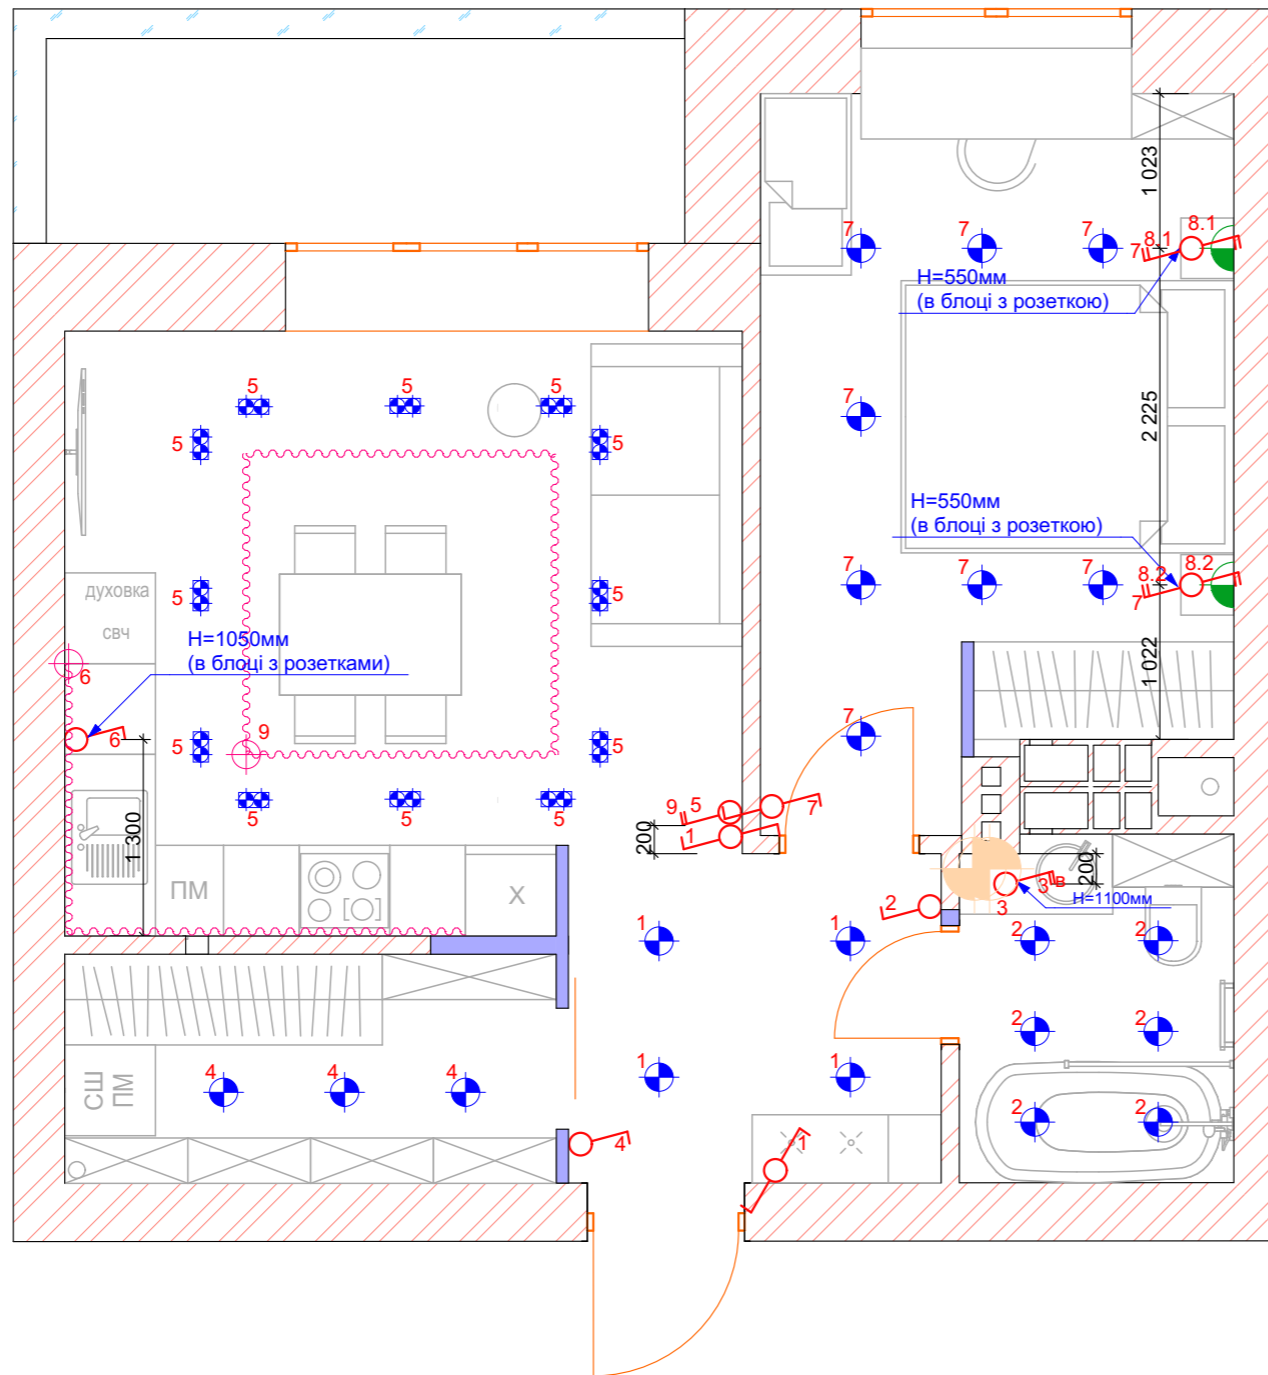

### Умовні позначення:

- прохідний одноклавішний вимикач
- прохідний двухклавішний вимикач
- одноклавішний вимикач
- двухклавішний вимикач
- вимикач для вентилятора
- вентилятор


**Примітки:**

1. Вісі прийнято умовно.
2. За відмітку 0.000 прийнято рівень чистої підлоги приміщення.
3. Виміри взяті без умови врахування вирівнювання стін, стелі та підлоги.
4. Умовні позначення вимикачів не у масштабі.
5. Висота встановлення вимикачів 0.900м від рівня підлоги, вісь вимикача 150мм від відкосу, окрім зазначених.

№ документа	П. І. Б.	Підпис	Дата	Дизайн-проект:
Замовник:				Схема прив'язки вимикачів до освітлення
Виконавець:				

**Специфікація заповнення дверних блоків:**

Тип	Опис дверей	Розмір отвору, мм	Розмір полотна, мм	К-сть, од.
Д1	Вхідна, броньована	1040xh2100	950xh2000	1
Д2	Міжкімнатна	800xh2100	750xh2050	1
Д3	Міжкімнатна	925xh2114	850xh2050	1
Д4	Міжкімнатна	785xh2122	700xh2050	1

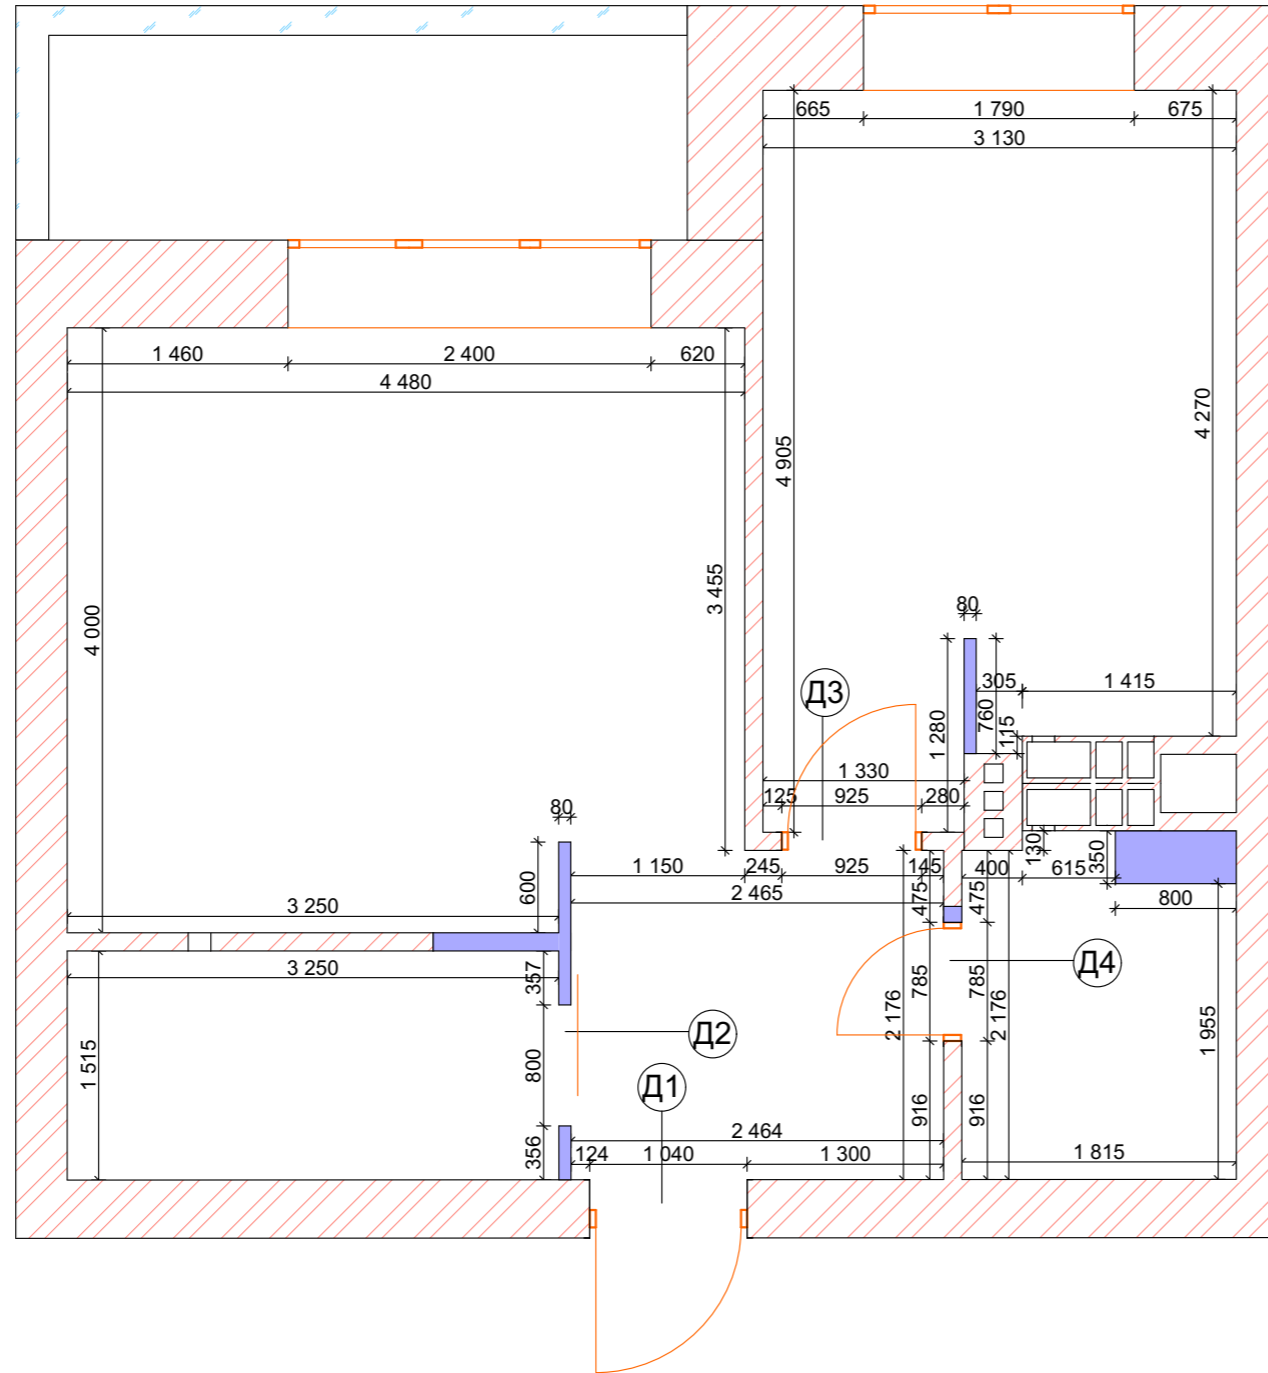

**Експлікація приміщення :**

№	Найменування	Площа м <sup>2</sup>
1	Коридор	5,37
2	Кухня	17,25
3	Спальня	14,19
4	Санвузол	3,85
5	Гардероб	4,92

Загальна площа квартири - 45,58 м.кв.

Житлова площа - 14,19 м.кв.

**Примітки:**

1. Вісі прийнято умовно.
2. За відмітку 0.000 прийнято рівень чистої підлоги приміщення.
3. Виміри взяті без умови врахування вирівнювання стін, стелі та підлоги.
4. Розмір дверного отвору узгодити після замовлення дверей.
5. Перед початком робіт всі висоти перевірити на місці.

№ документа	П. І. Б.	Підпис	Дата	Дизайн-проект:	
Замовник:				Схема розміщення дверних отворів. Специфікація дверей	12
Виконавець:					

Перелік обладнання санвузла:


Облд.	Найменування	Розмір	Кільк.	Примітки
1	Змішувач для умивальника		1 шт.	
2	Умивальник		1 шт.	
3	Рушникосушник (електричний)	430x600мм	1 шт.	
4	Бойлер		1 шт.	
5	Ванна		1 шт.	
6	Змішувач для ванни		1 шт.	
7	Унітаз консольний	520x370x h340мм	1 шт.	
8	Кнопка, інсталяція		1 шт.	

Перелік обладнання кухні:

Облд.	Найменування	Розмір	Кільк.	Примітки
1	Змішувач на мийку		1 шт.	
2	Мийка		1 шт.	
3	Посудомийна машина, вбудована	600x600x h815мм	1 шт.	

Перелік обладнання гардероба:



Облд.	Найменування	Розмір	Кільк.	Примітки
1	Пральна машина (бокова загрузка)	600x600x h815мм	1 шт.	
2	Сушильна машина (бокова загрузка)	600x600x h815мм	1 шт.	

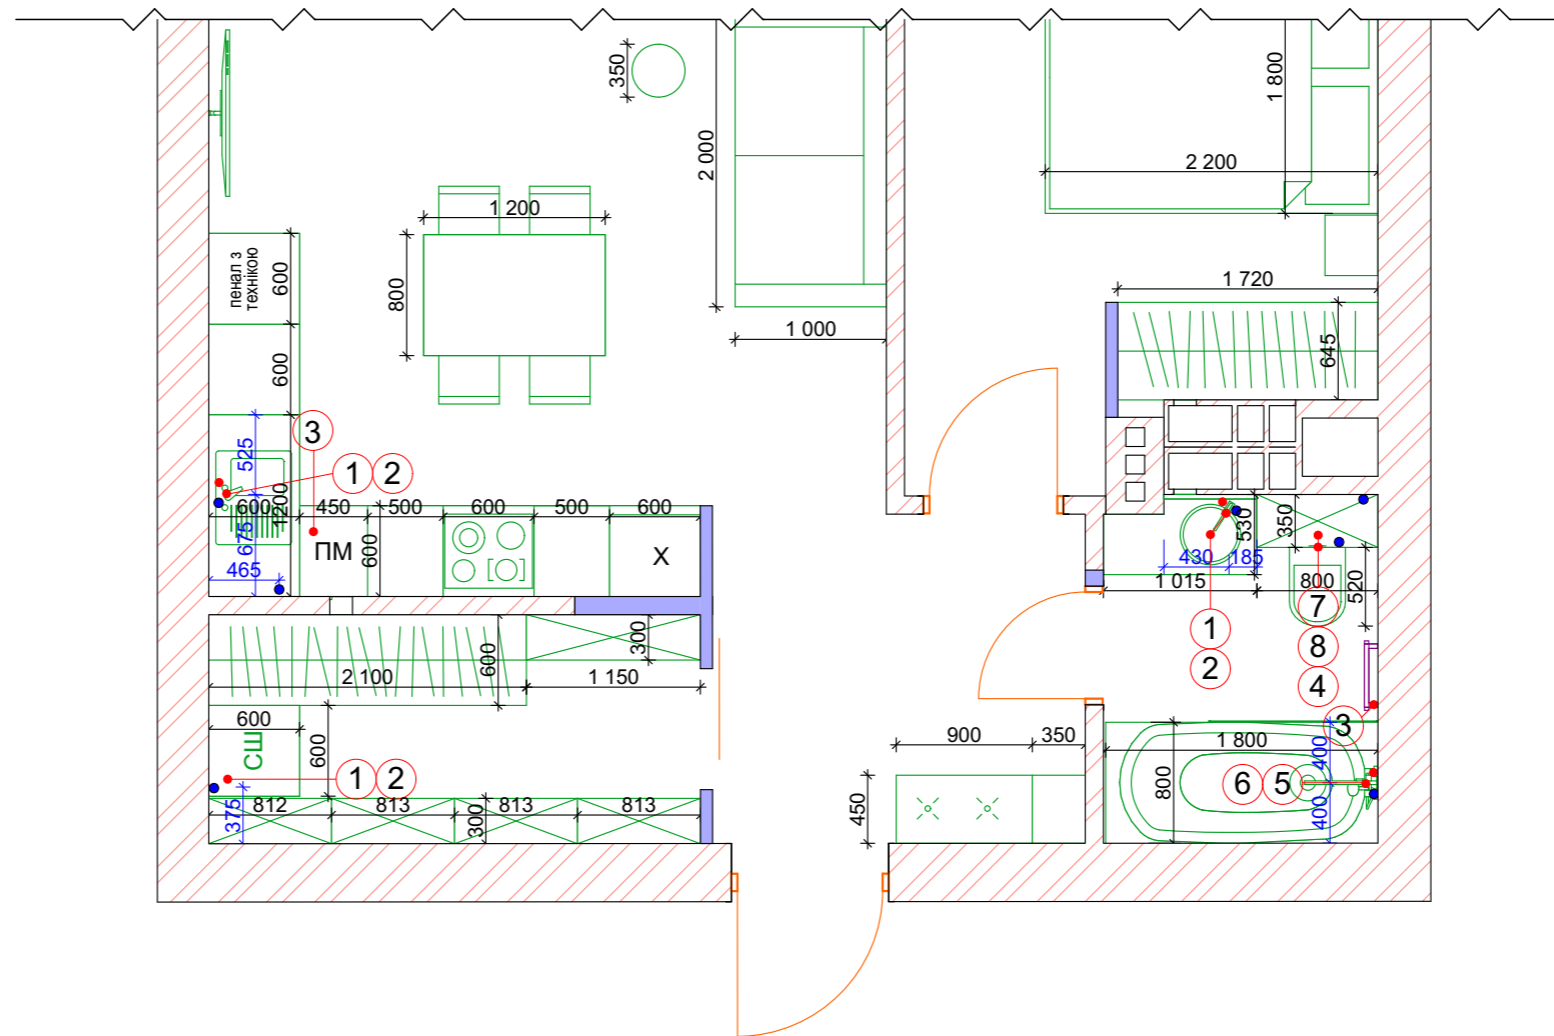

Примітки:

1. Вісі прийнято умовно.
2. За відмітку 0.000 прийнято рівень чистої підлоги приміщення.
3. Виміри взяті без умови врахування вирівнювання стін, стелі та підлоги.

№ документа	П. І. Б.	Підпис	Дата	Дизайн-проект:
Замовник:				Схема розміщення сантехнічного обладнання
Виконавець:				

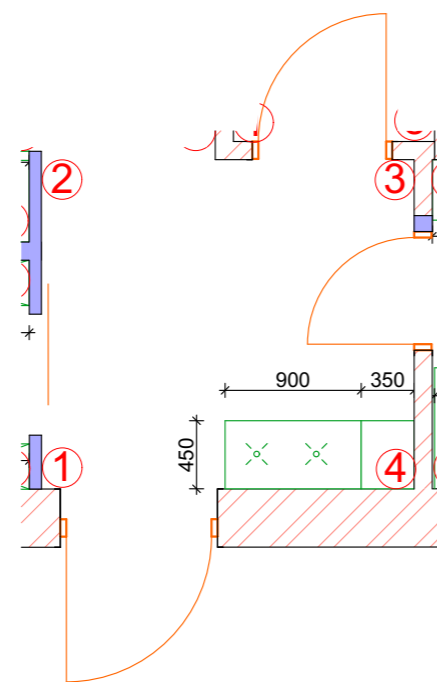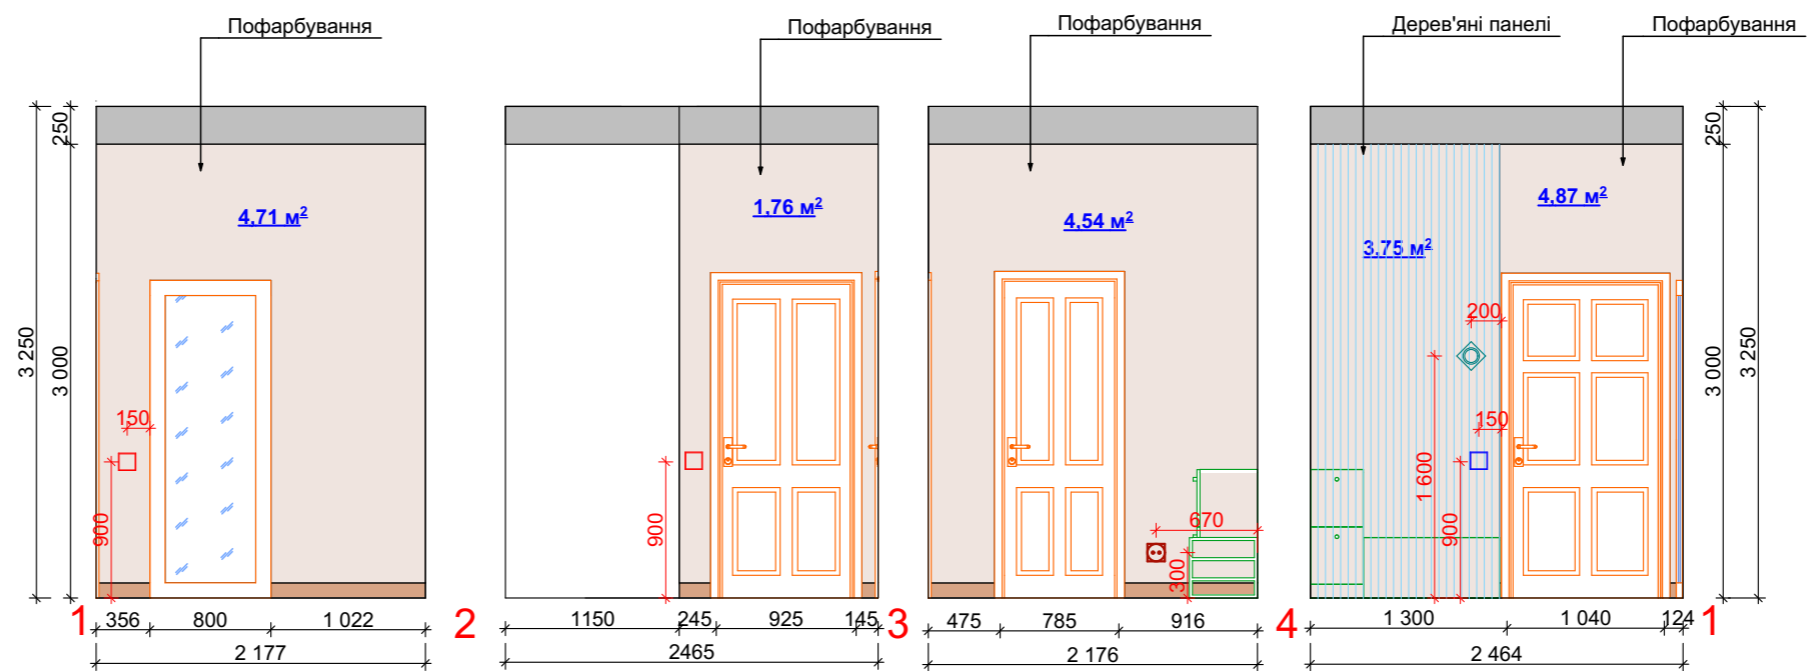


Умовні позначення:

- Дерев'яні панелі  
3,75м<sup>2</sup>
- Пофарбування  
15,88м<sup>2</sup>
- Плінтус  
=4,64м


Примітки:


1. За відмітку 0.000 прийнято рівень чистої підлоги приміщення.
2. Виміри взяті без умови врахування вирівнювання стін, стелі та підлоги.

№ документа	П. І. Б.	Підпис	Дата	Дизайн-проект:	
Замовник:				Схема-розгортка стін. Коридор	14
Виконавець:					

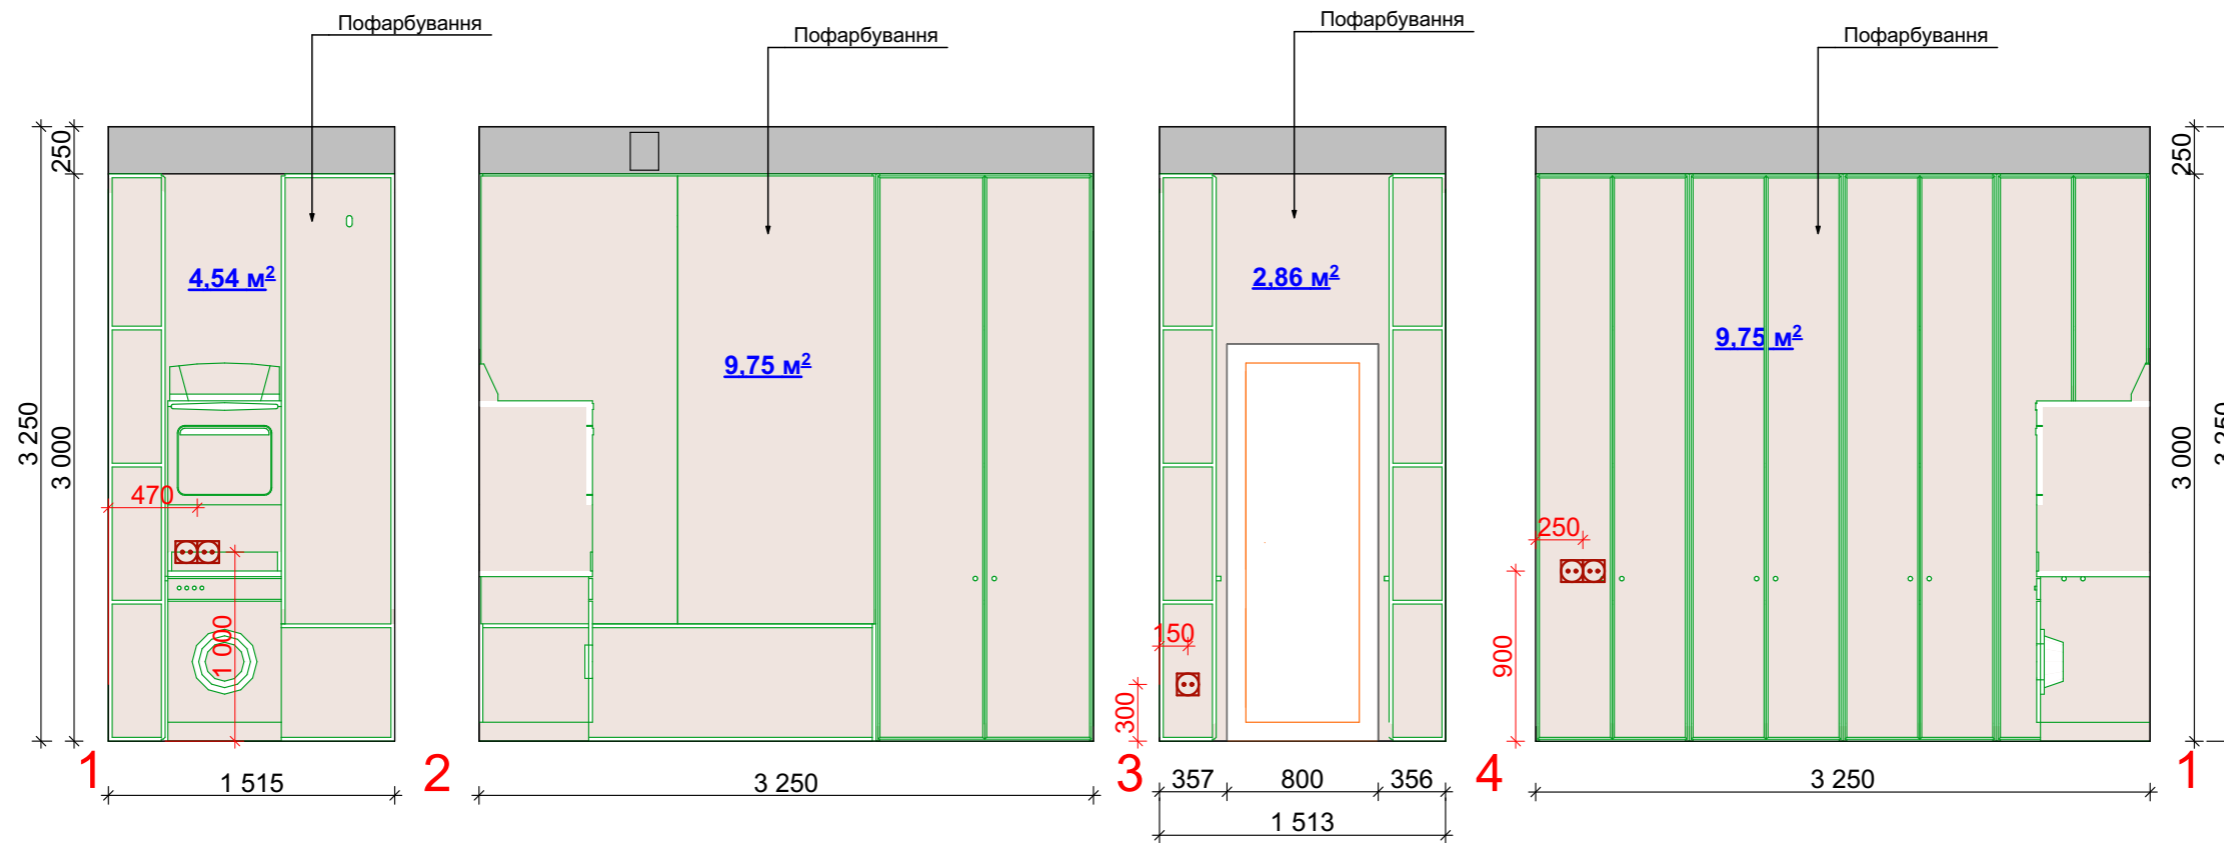

Умовні позначення:



 Пофарбування  
26,9м<sup>2</sup>

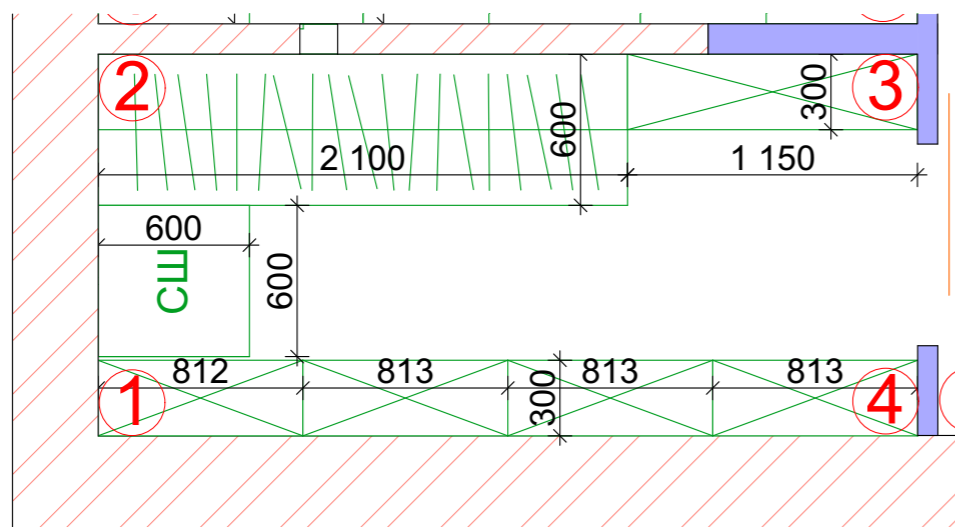





Примітки:

1. За відмітку 0.000 прийнято рівень чистої підлоги приміщення.
2. Виміри взяті без умови врахування вирівнювання стін, стелі та підлоги.

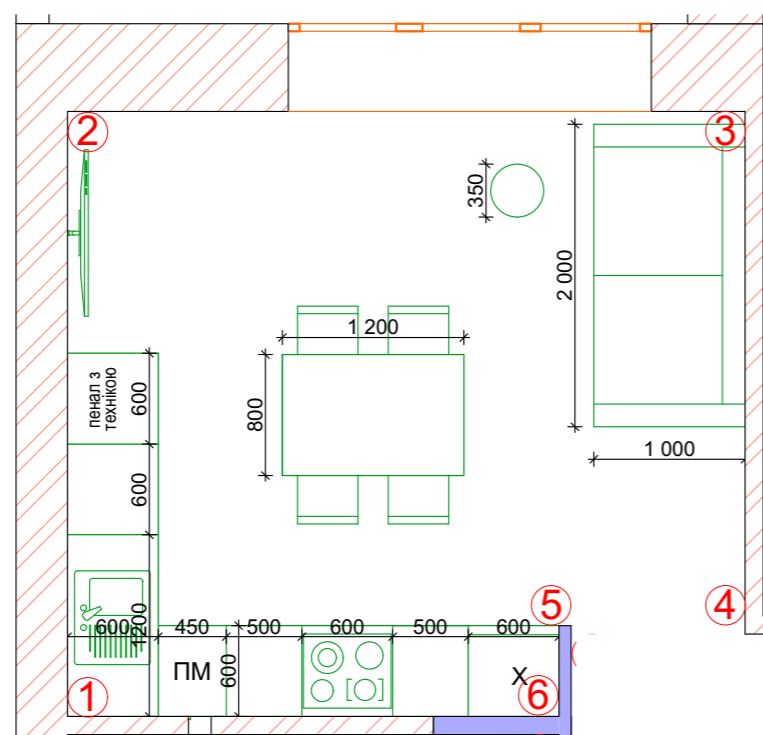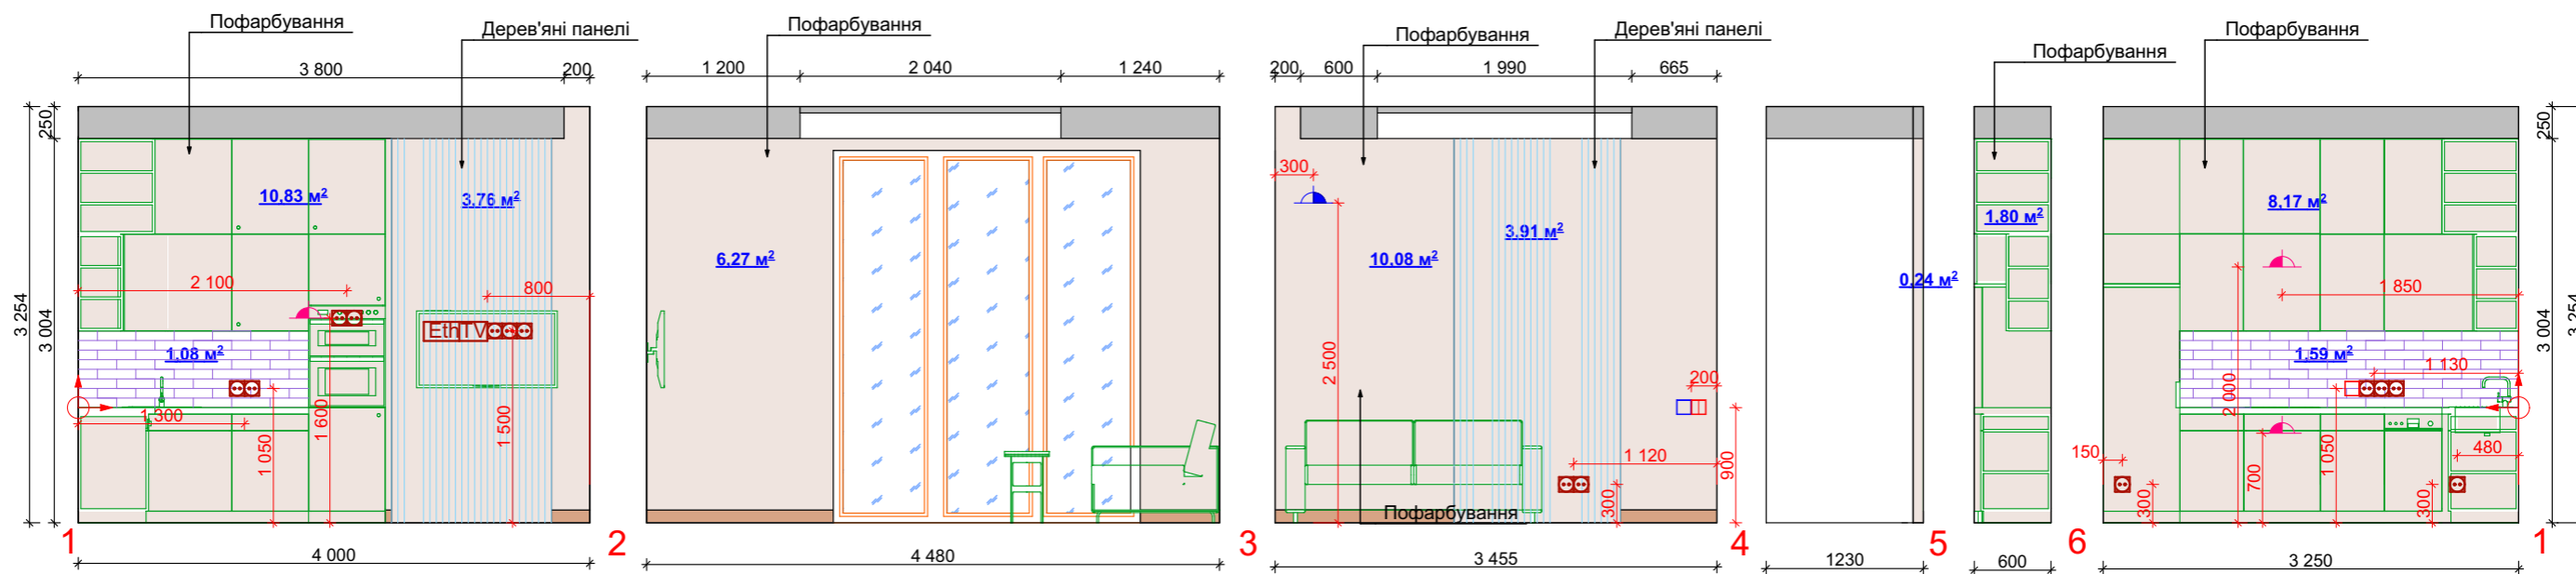№ документа	П. І. Б.	Підпис	Дата	Дизайн-проект:	
Замовник:				Схема-розгортка стін. Гардероб	15
Виконавець:					

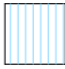

Умовні позначення:

-  Дерев'яні панелі  
35,38м<sup>2</sup>
-  Керамічна плитка  
Equipe Sagara 23087 75x300  
2,88м<sup>2</sup> (без запасу)
-  Пофарбування  
37,39м<sup>2</sup>
-  Плінтус  
=7,14м



Примітки:

1. За відмітку 0.000 прийнято рівень чистої підлоги приміщення.
2. Виміри взяті без умови врахування вирівнювання стін, стелі та підлоги.

№ документа	П. І. Б.	Підпис	Дата	Дизайн-проект:	
Замовник:				Схема-розгортка стін.	16
Виконавець:				Кухня	




ДП-17 Спальня. Схема-розгортка стін приватної квартири ЖК Кристал парк.

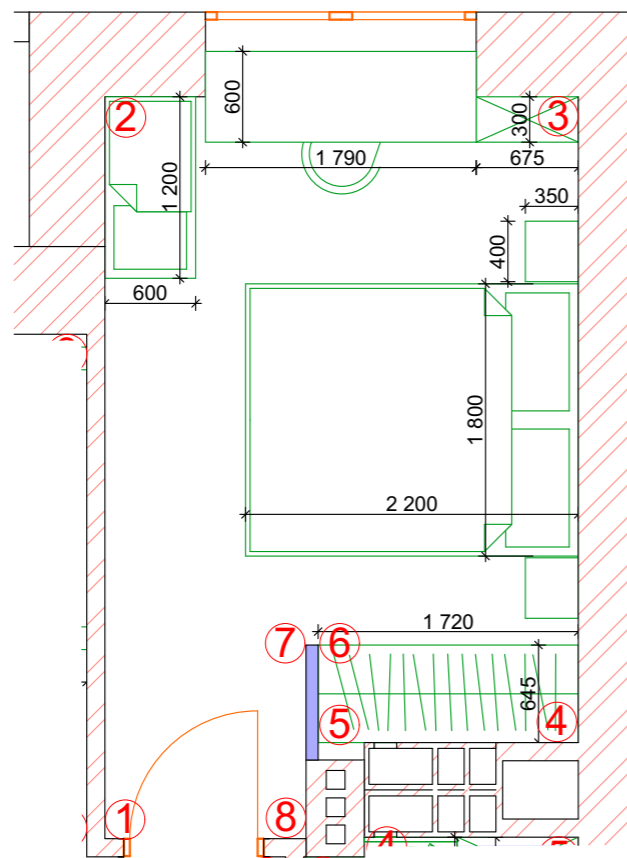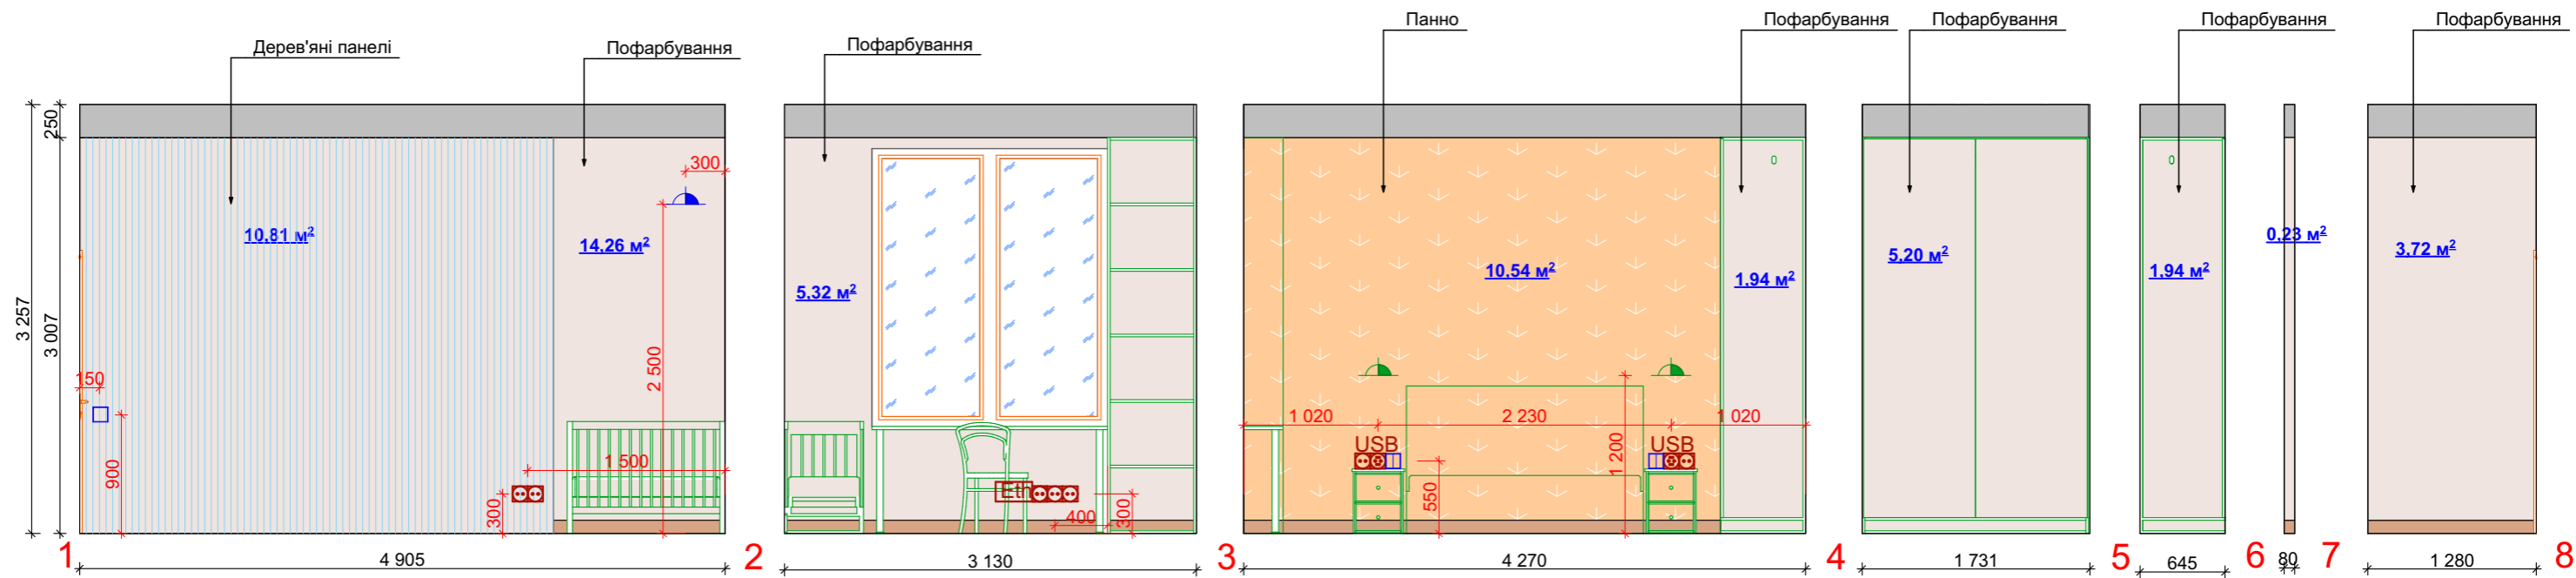

Умовні позначення:



- Панно 10,54м²
- Дерев'яні панелі 10,81м²
- Пофарбування 34,43м²
- Плінтус =13,43м

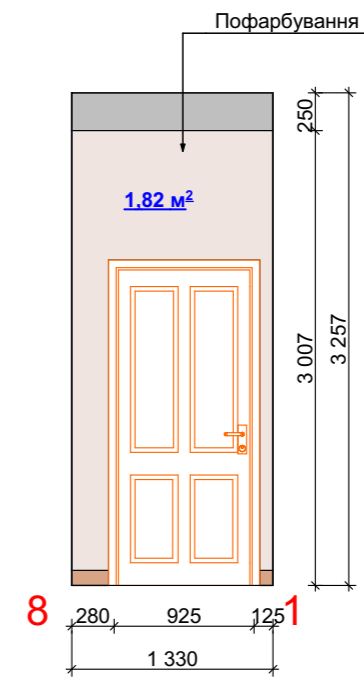

Примітки:

1. За відмітку 0.000 прийнято рівень чистої підлоги приміщення.
2. Виміри взяті без умови врахування вирівнювання стін, стелі та підлоги.

№ документа	П. І. Б.	Підпис	Дата	Дизайн-проект:	
Замовник:				Схема-розгортка стін. Спальня	17
Виконавець:					

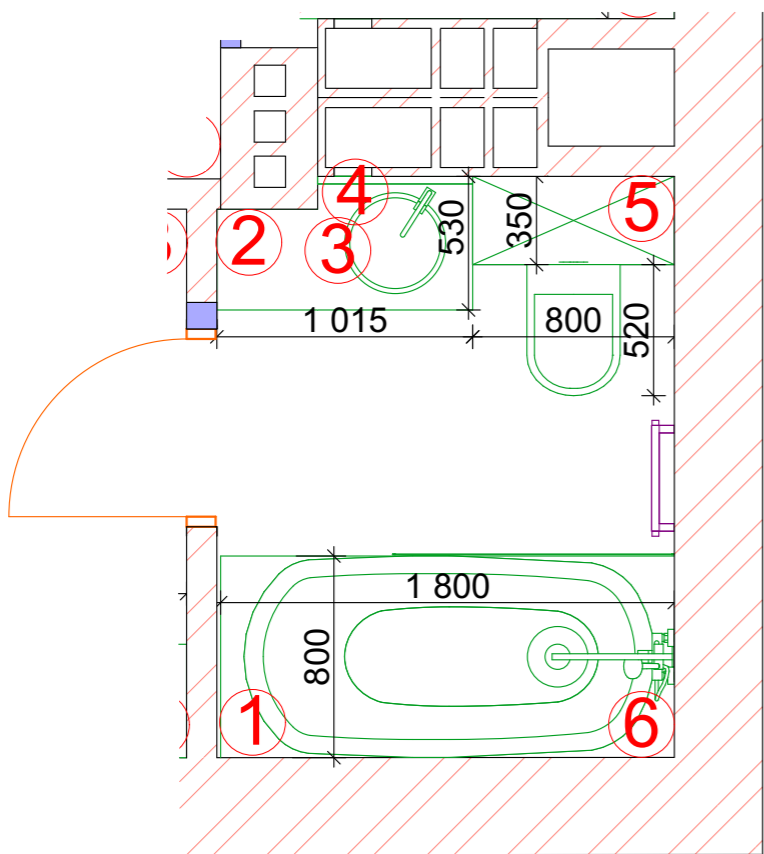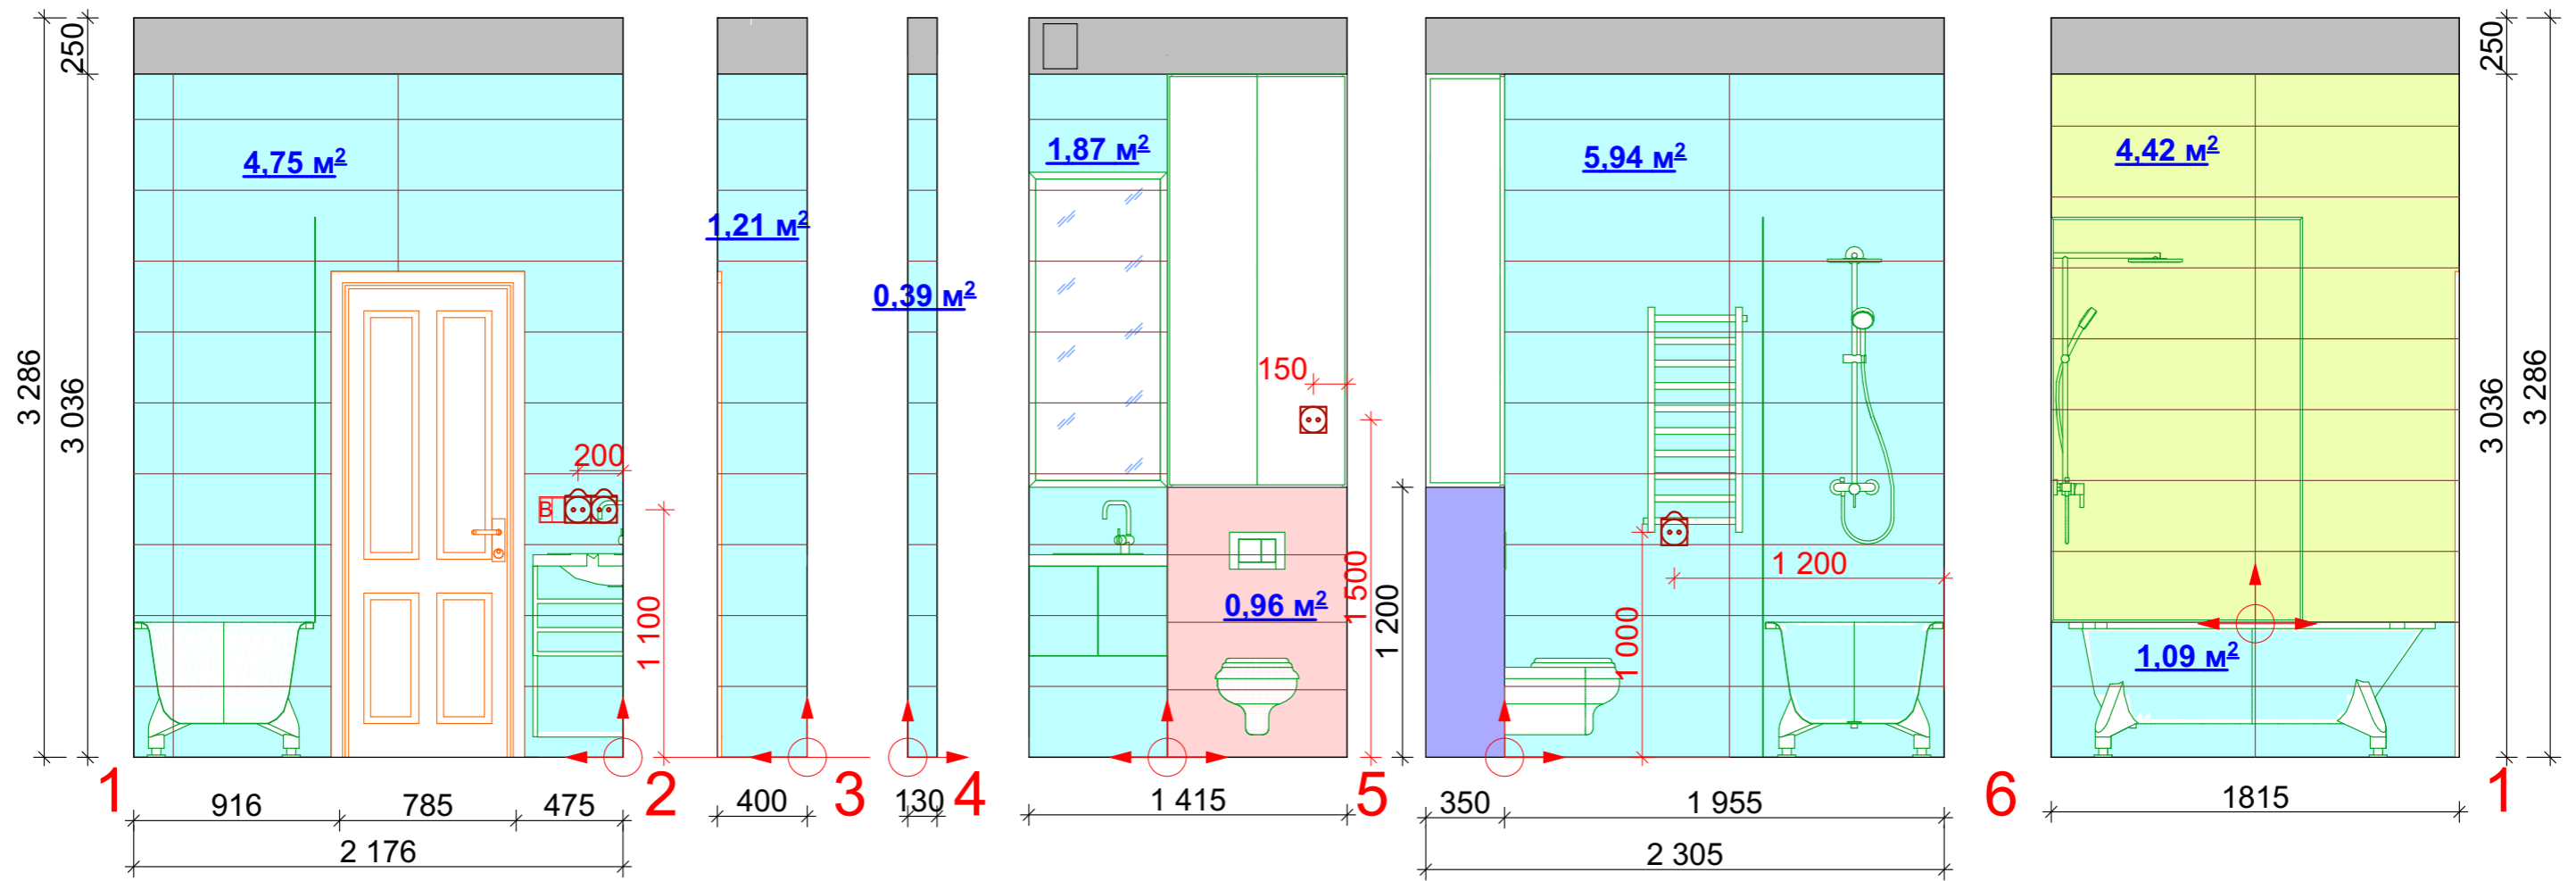

Умовні позначення:

- Керамічна плитка  
*Grespania Narbonne Gris 315x1000*  
5,04м<sup>2</sup> (без запасу)
- Керамічна плитка  
*Grespania Reims Gris 315x1000*  
26,46м<sup>2</sup> (без запасу)
- Керамічна плитка  
*Ragno Woodtale Miele Rett R4Th 300x1200*  
1,44м<sup>2</sup> (без запасу)

Примітки:

1. За відмітку 0.000 прийнято рівень чистої підлоги приміщення.
2. Виміри взяті без умови врахування вирівнювання стін, стелі та підлоги.

№ документа	П. І. Б.	Підпис	Дата	Дизайн-проект:	
Замовник:				Схема-розгортка стін.	18
Виконавець:				Санвузіл	