

Схема розміщення стрічкового фундаменту М1:100




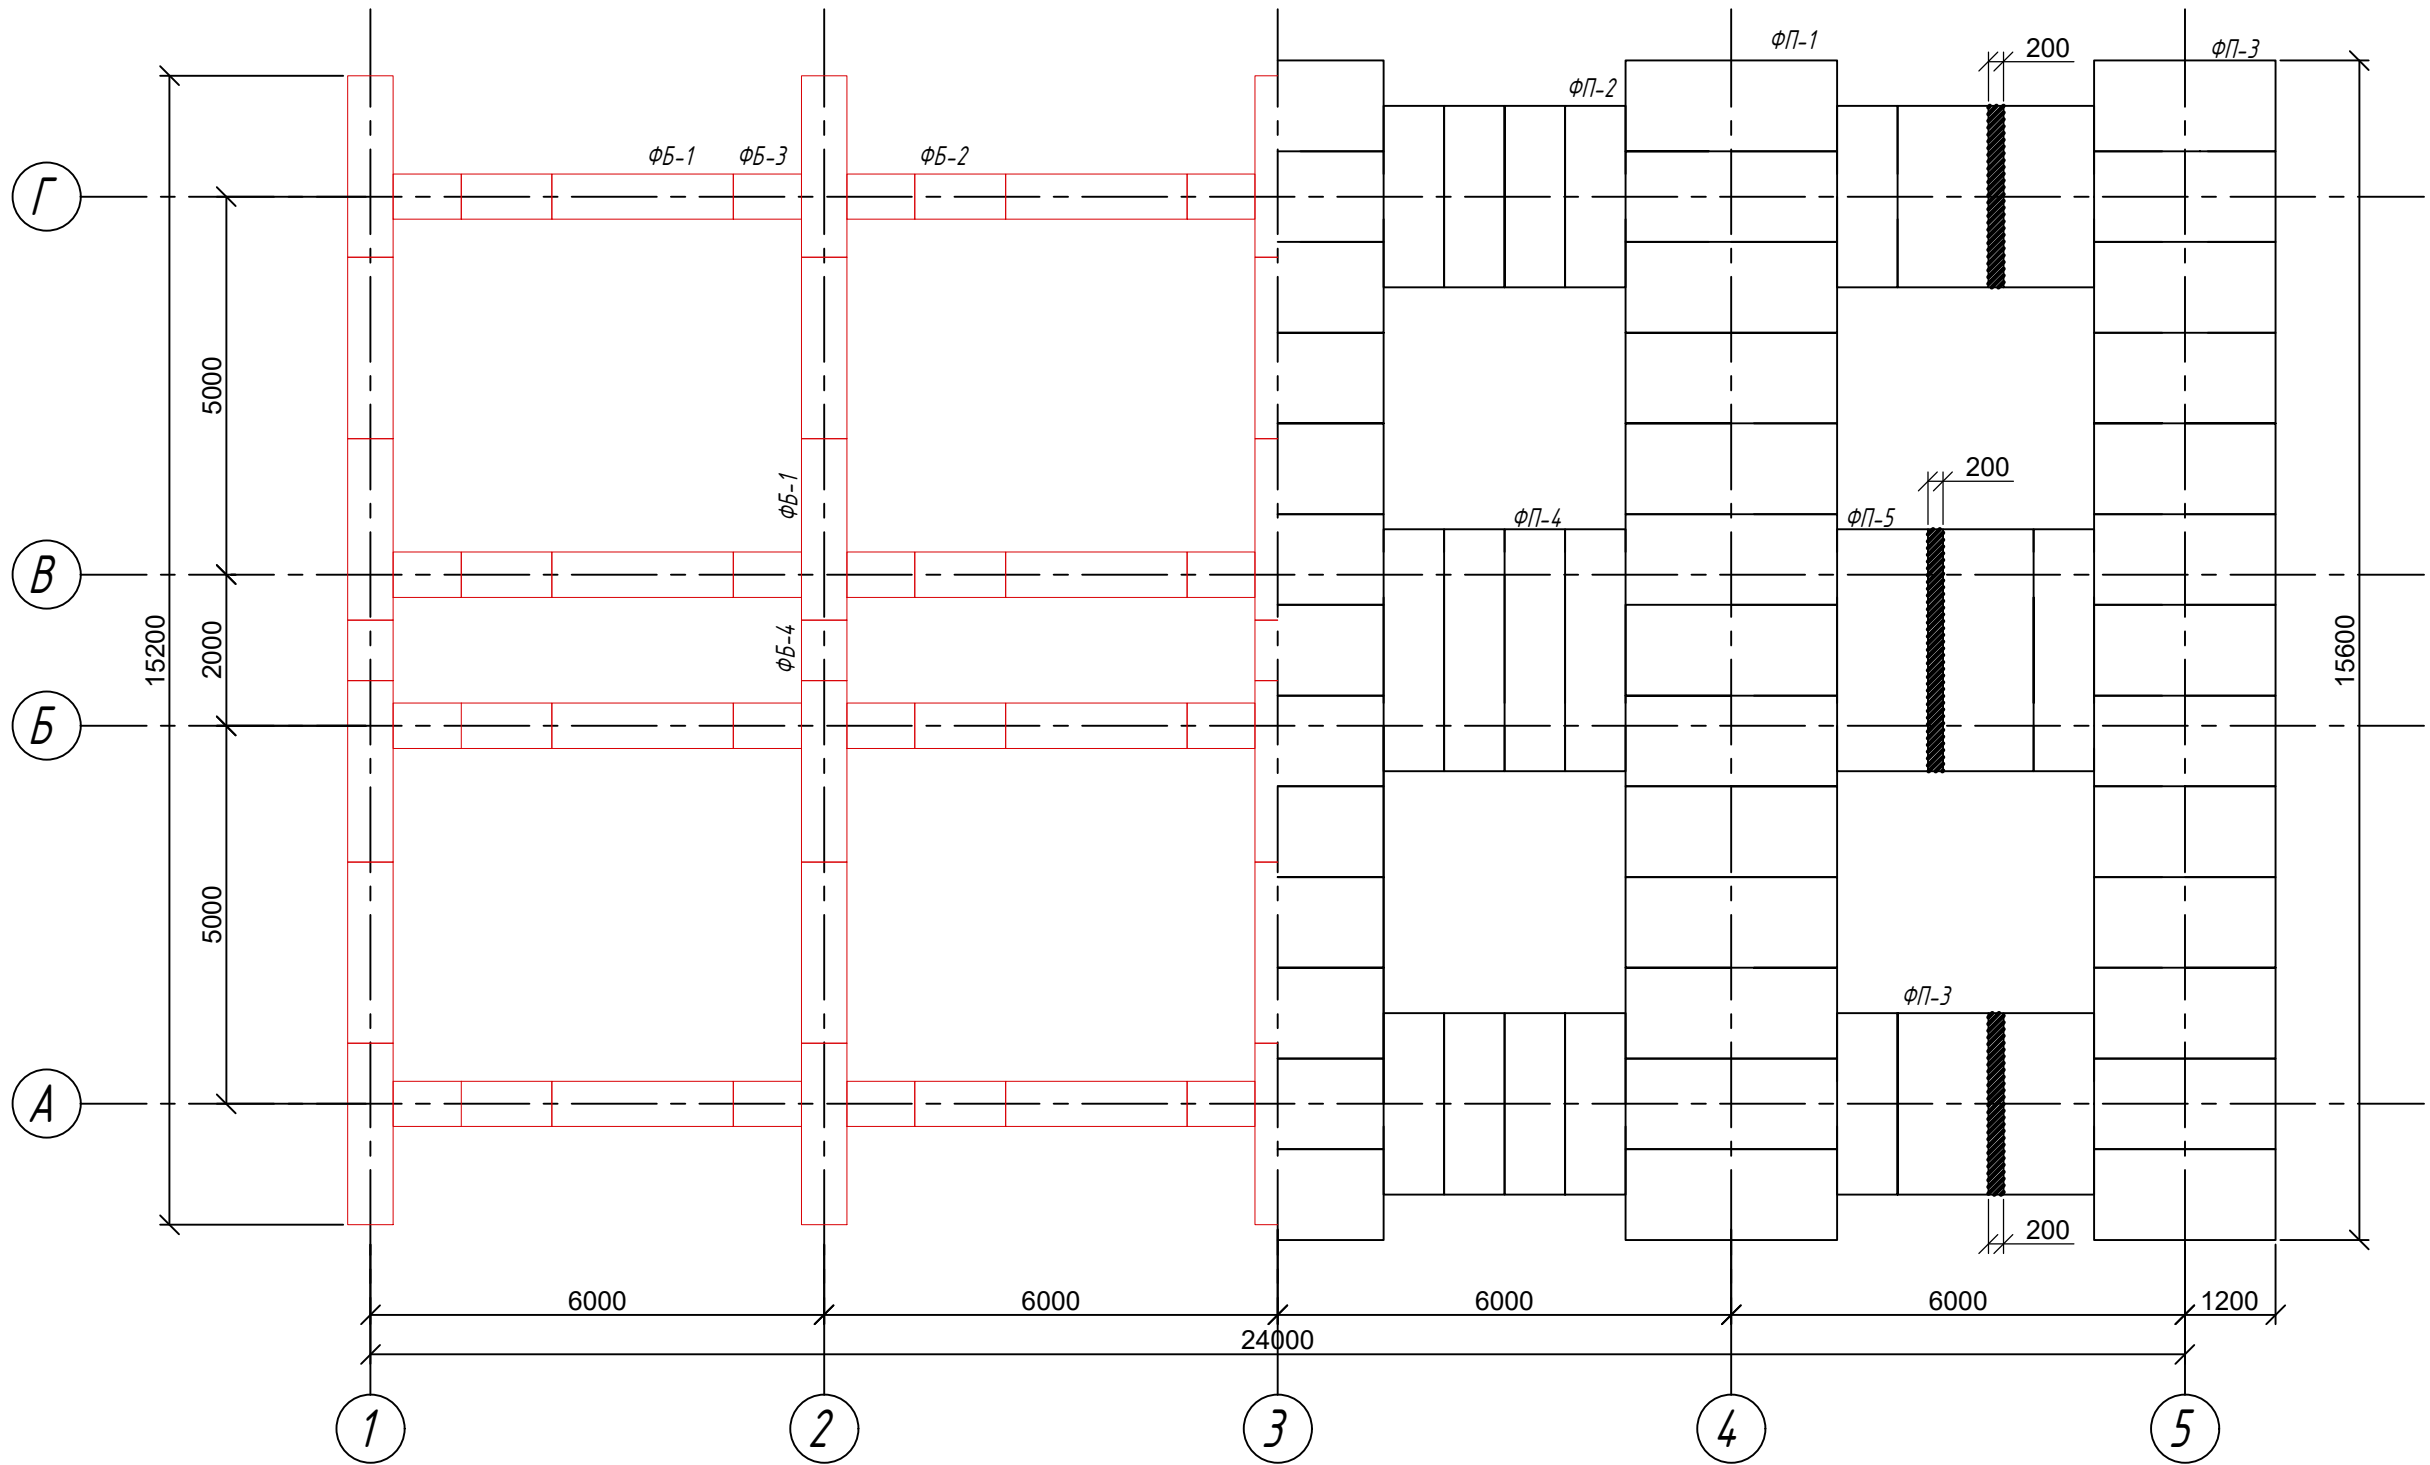


Схема розміщення пальового фундаменту М1:100

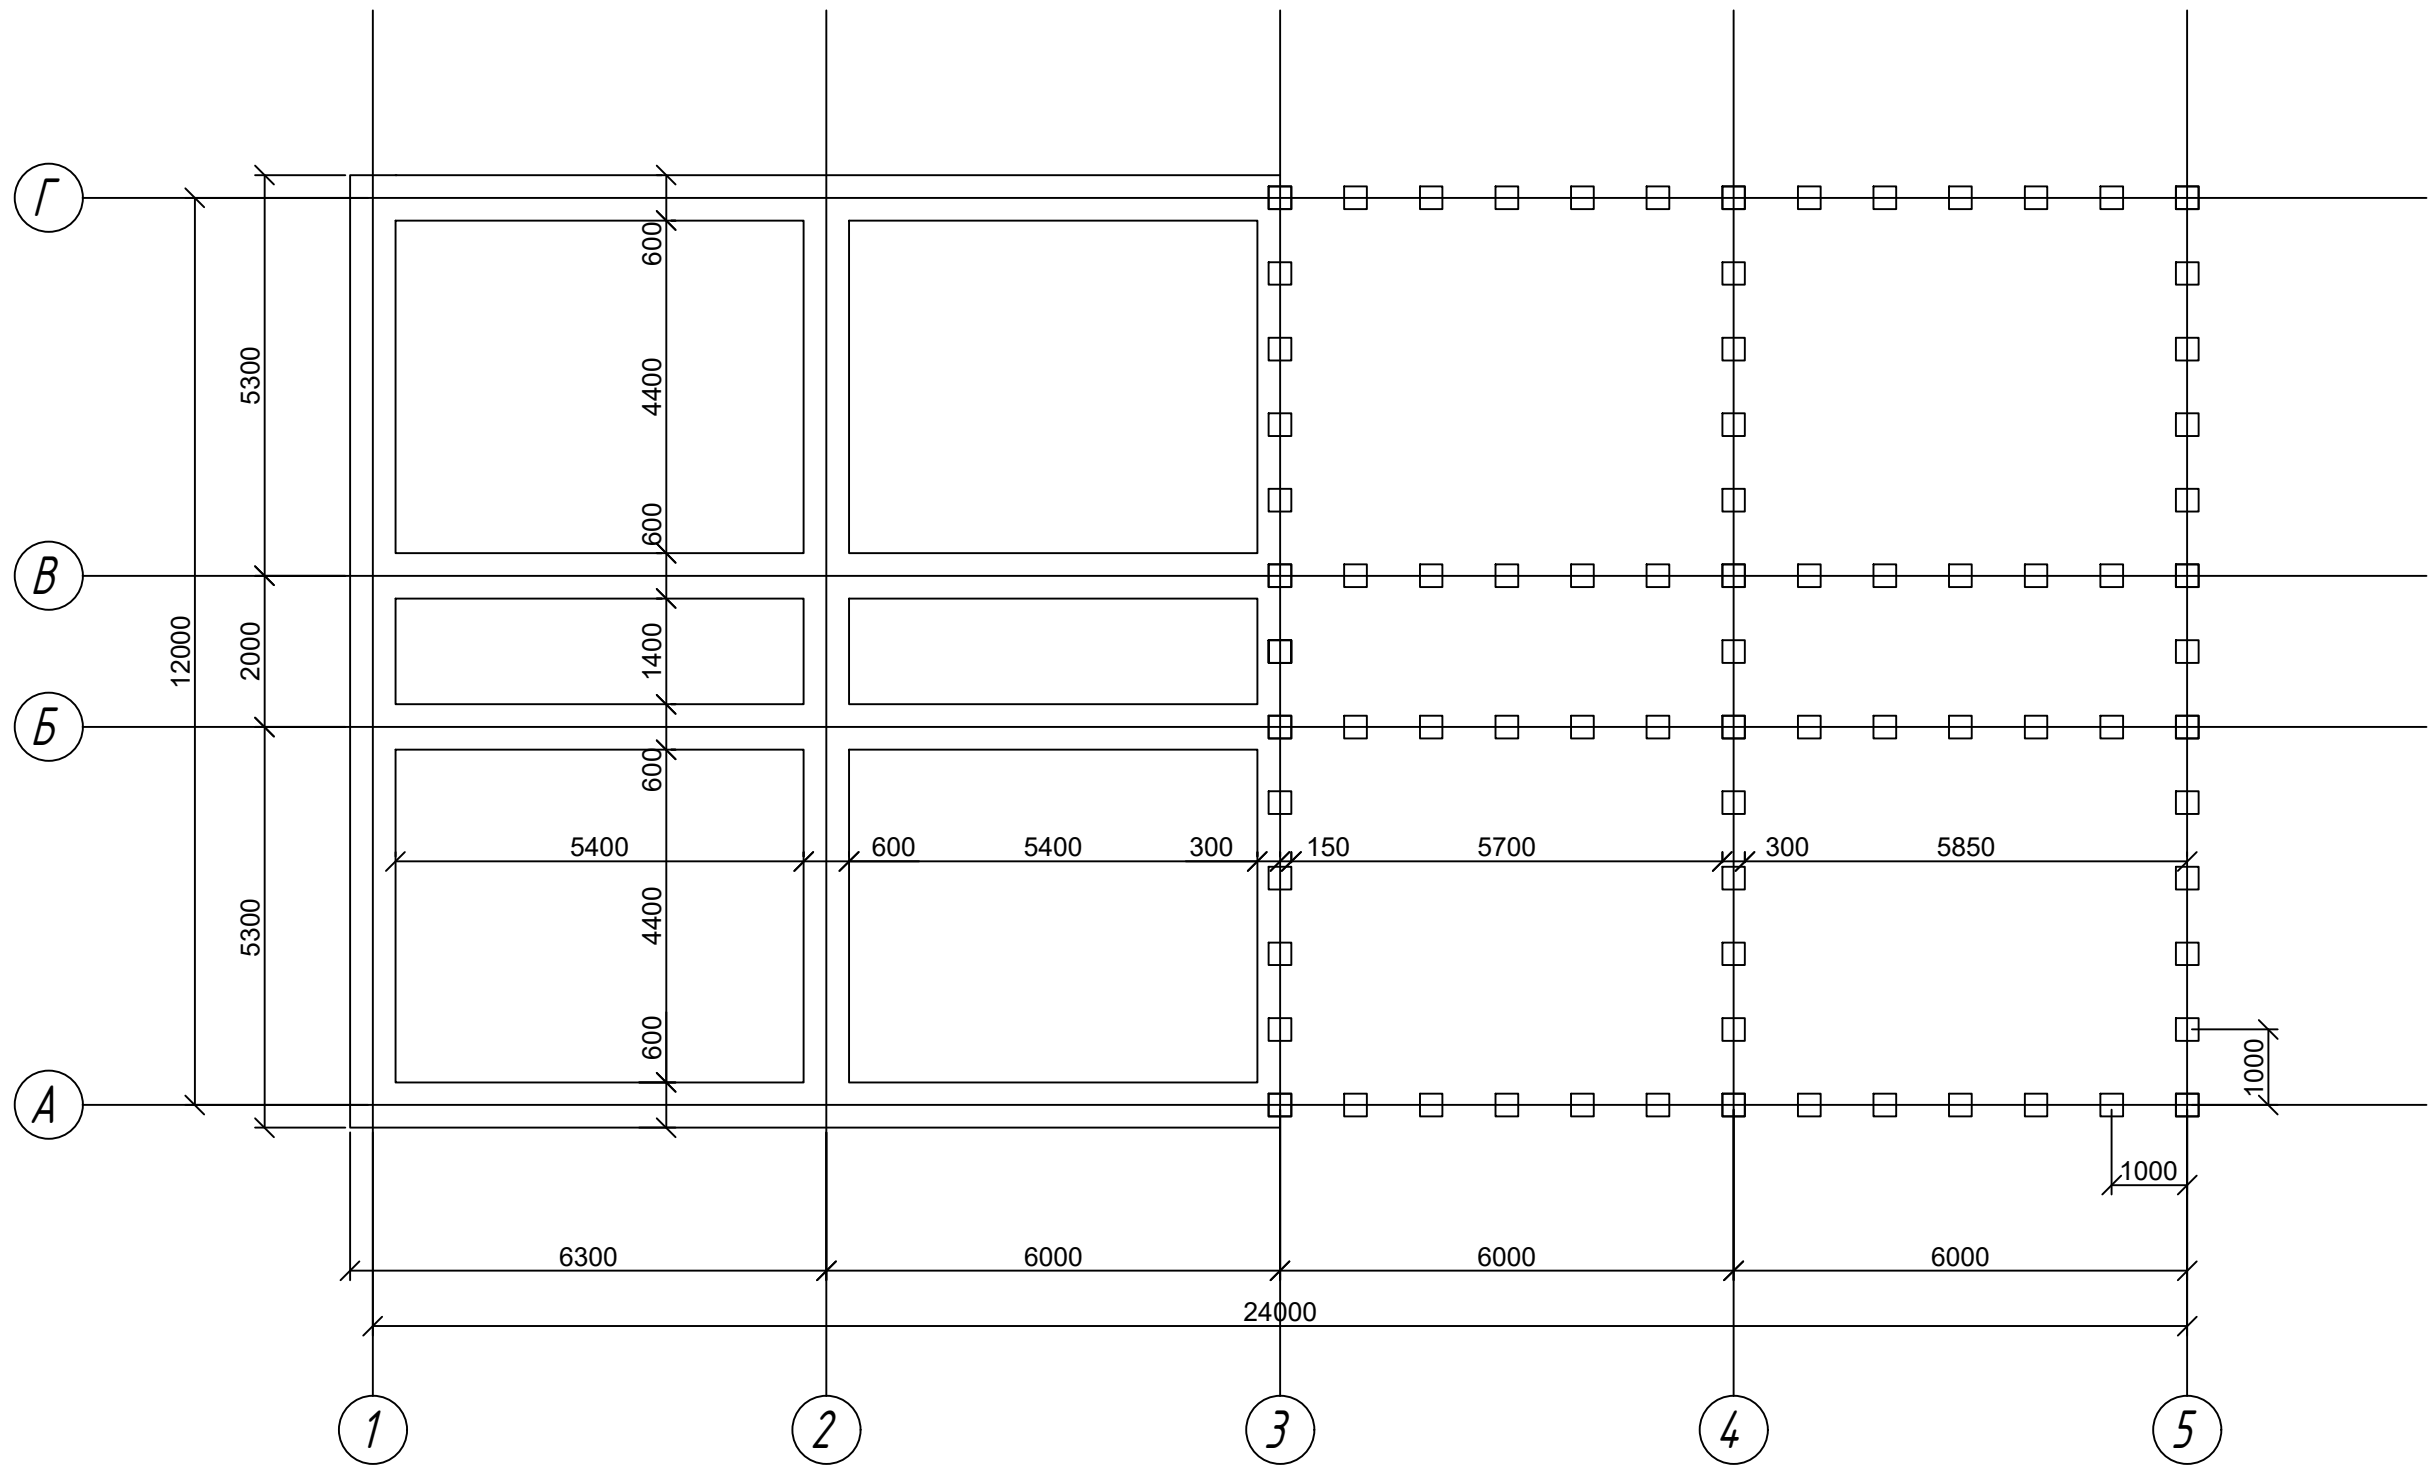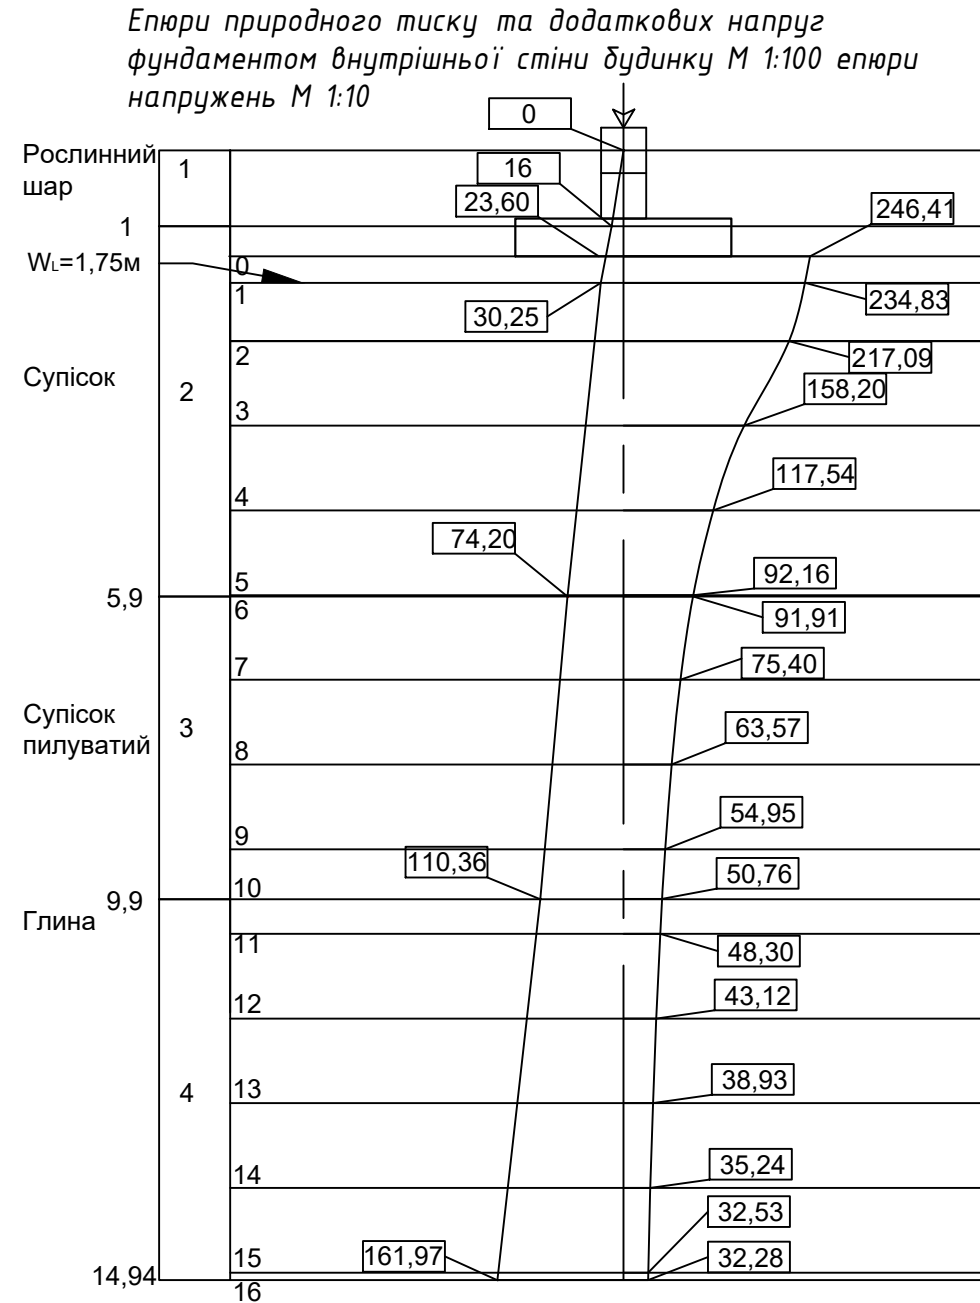


Епюри природного тиску та додаткових напруг фундаментом зовнішньої стіни будинку М 1:100 епюри напружень М 1:10

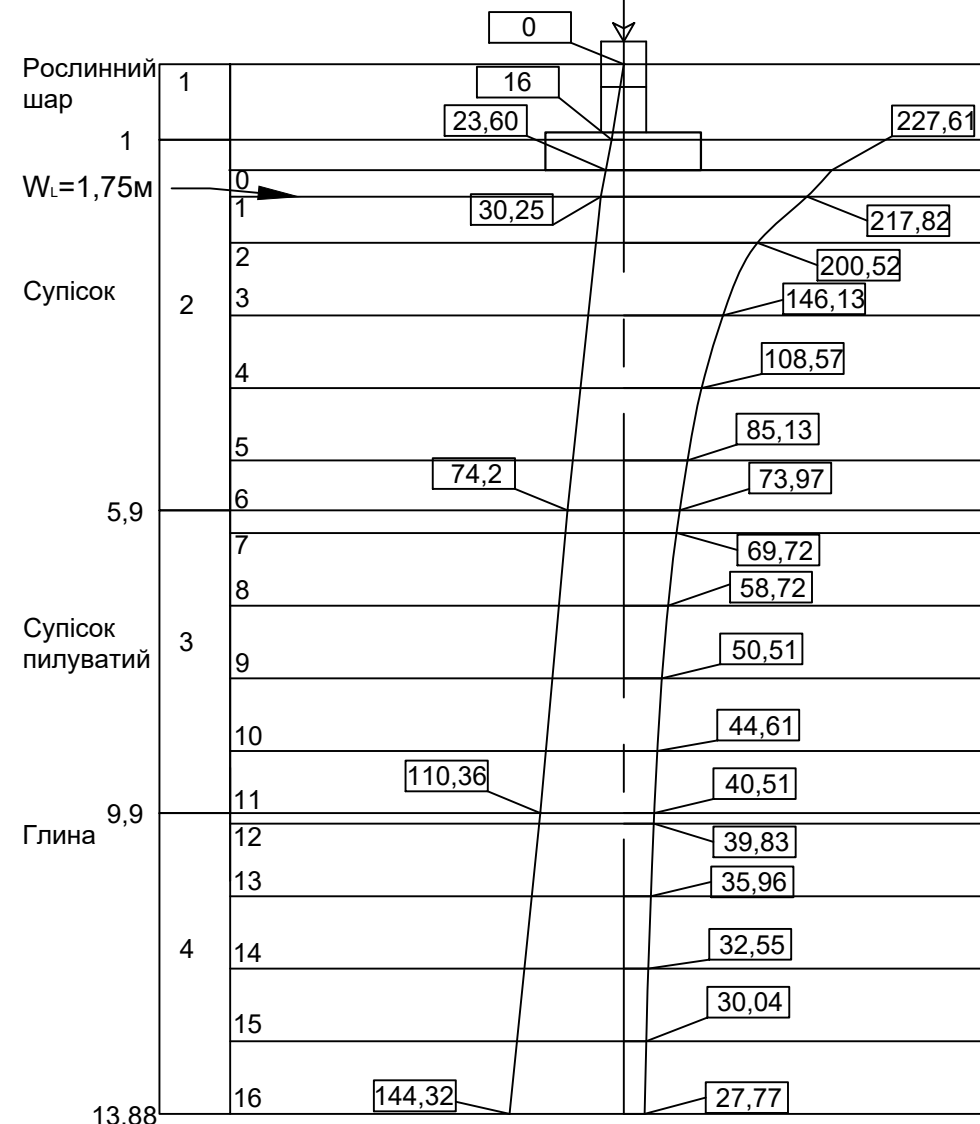

Специфікація з/б елементів

	Марка	Кількість
ФП 1	ФЛ 28-12-2	94
ФП 2	ФЛ 24-8-2	40
ФП 3	ФЛ 24-12-2	39
ФП 4	ФЛ 32-8-2	19
ФП 5	ФЛ 32-12-3	9
ФБ 1	ФБС 24-6-6	172
ФБ 2	ФБС 12-6-6	64
ФБ 3	ФБС 9-6-6	128
ФБ 4	ФБС 8-6-6	18

Епюри природного тиску та додаткових напруг під пальовим фундаментом внутрішньої стіни будинку М 1:50 епюри напружень М 1:10

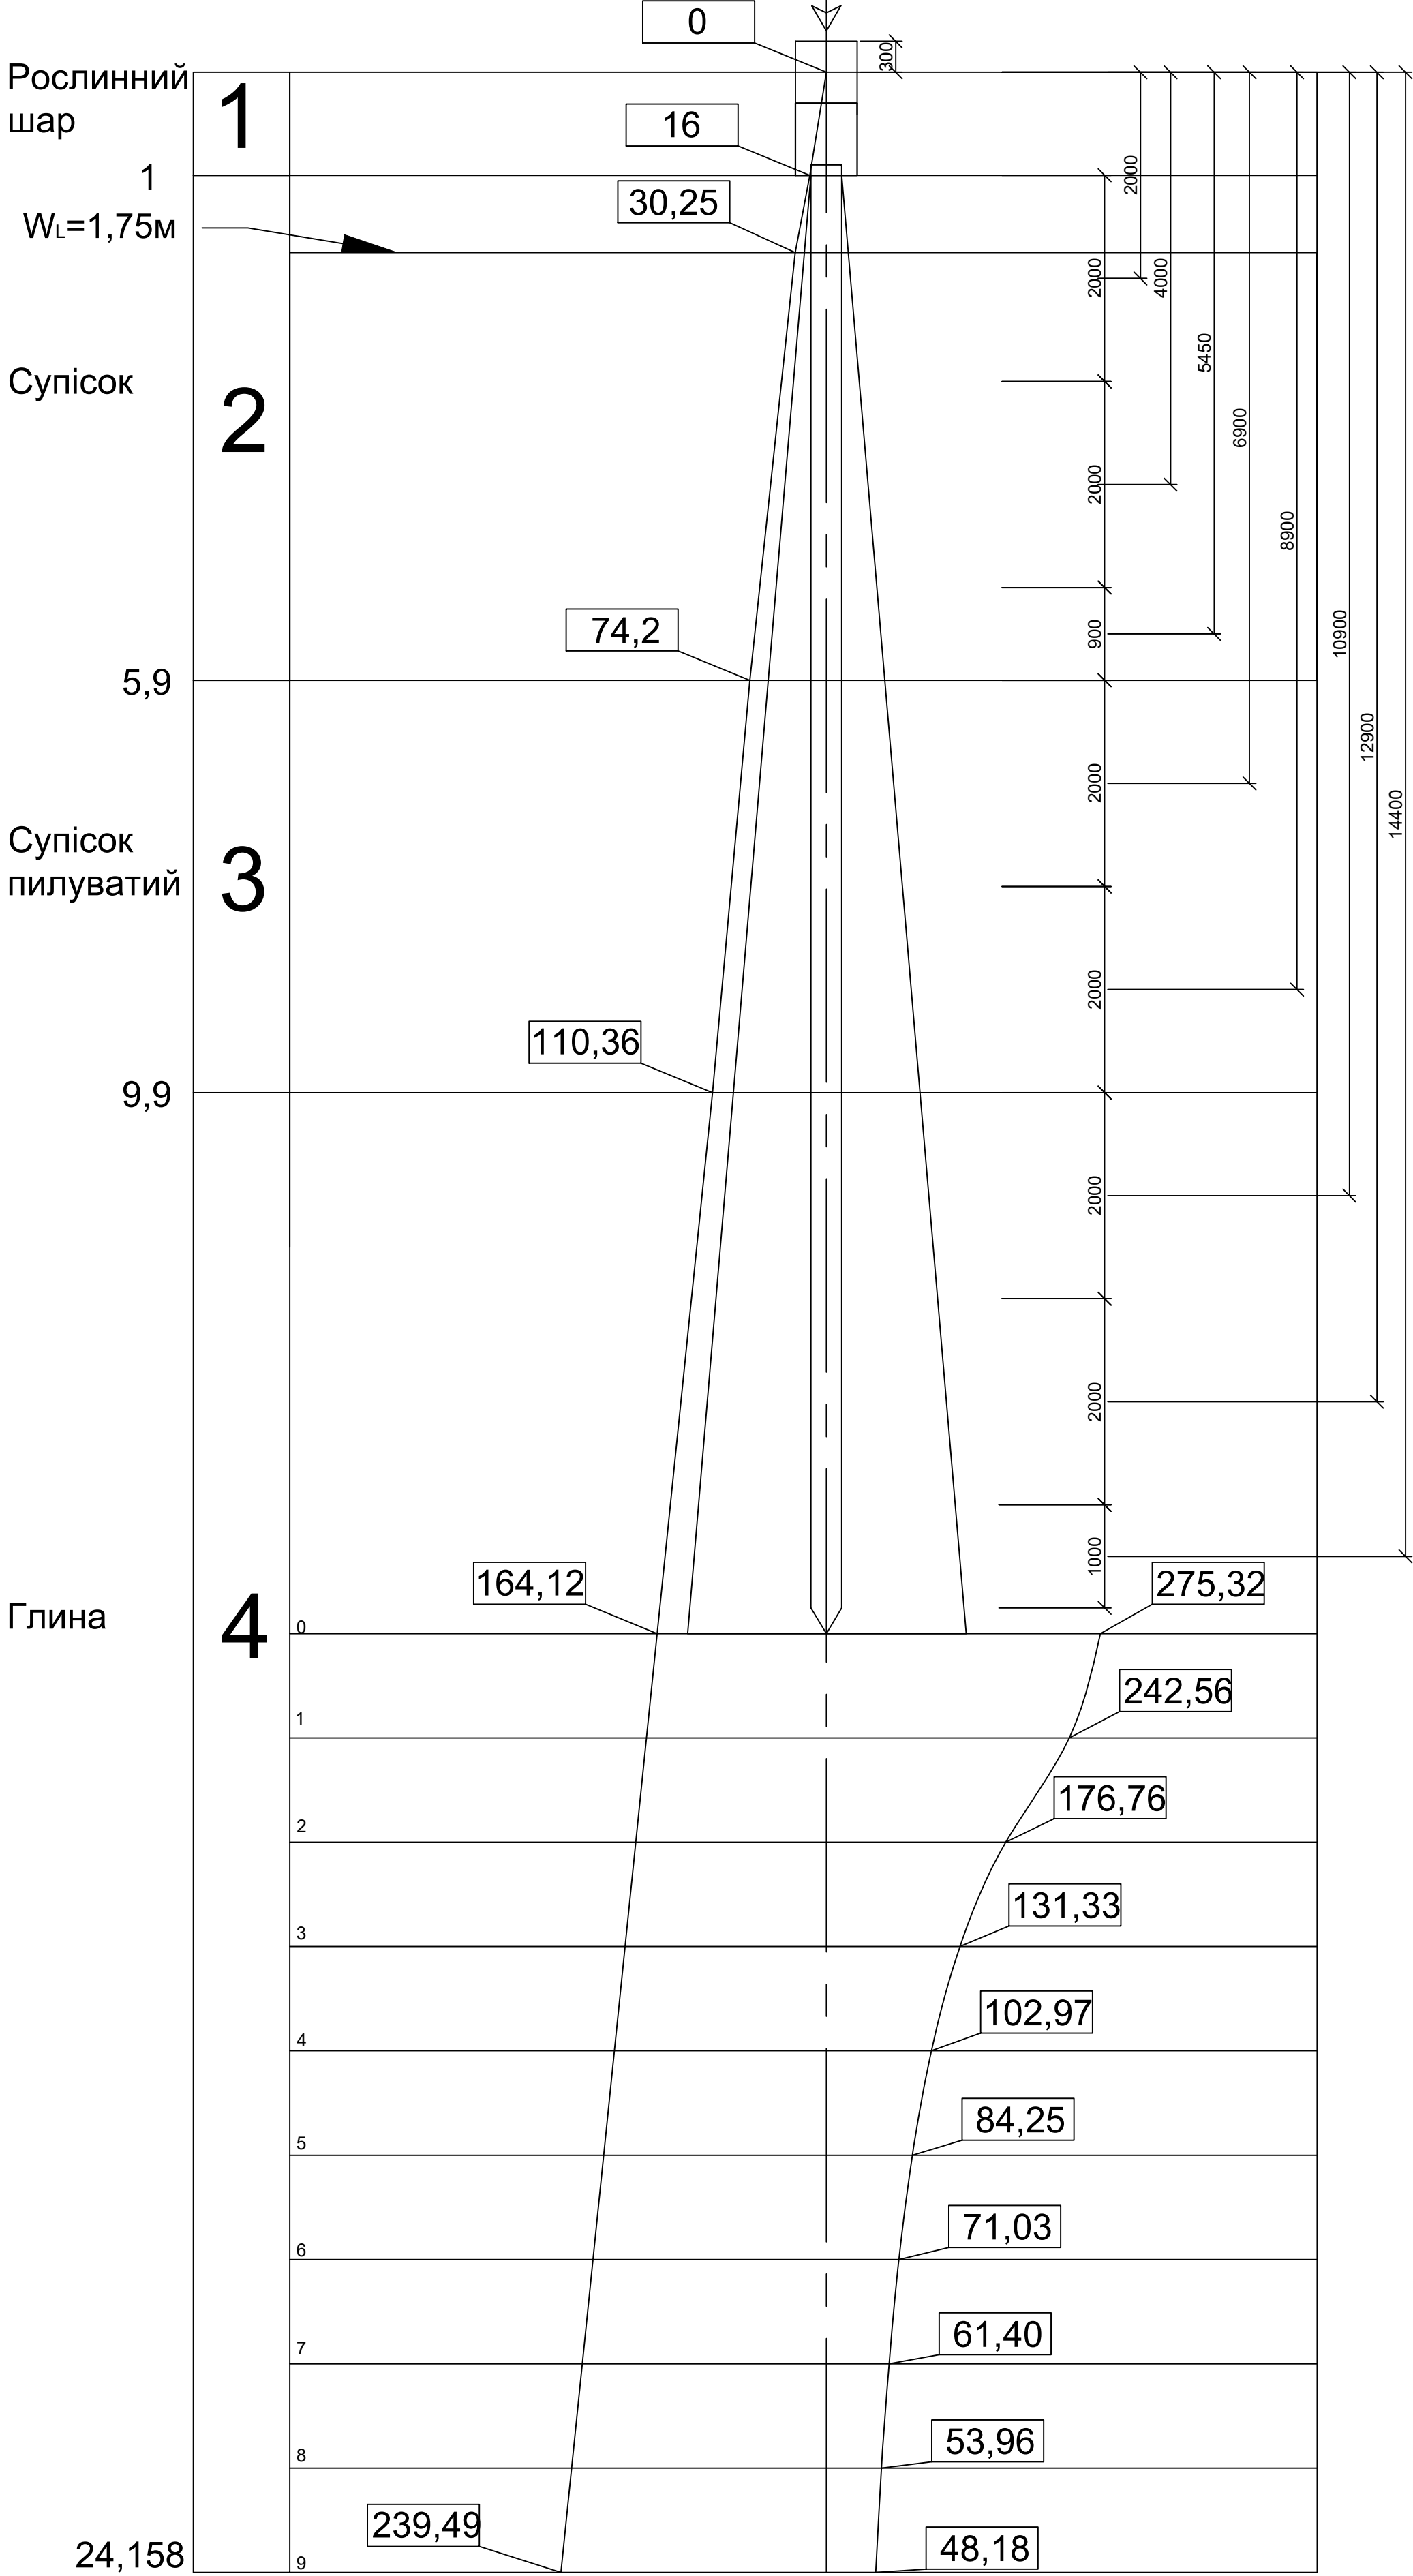

					КР 004.000.000						
Зм.	Арк.	№ докум.	Підпис	Дата							
Розробив		Буків Н. З.									
Розробив		Підгорський І. М.									
					Розрахунок основ і фундаментів				Стадія	Аркуш	Аркушів
									2	2	
					Фундамент мілкого закладання, глибокого закладання, напруження під підшовою фундаменту					ТНТУ зр. МБ-41	