

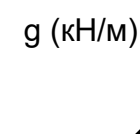


### Розрахункова схема

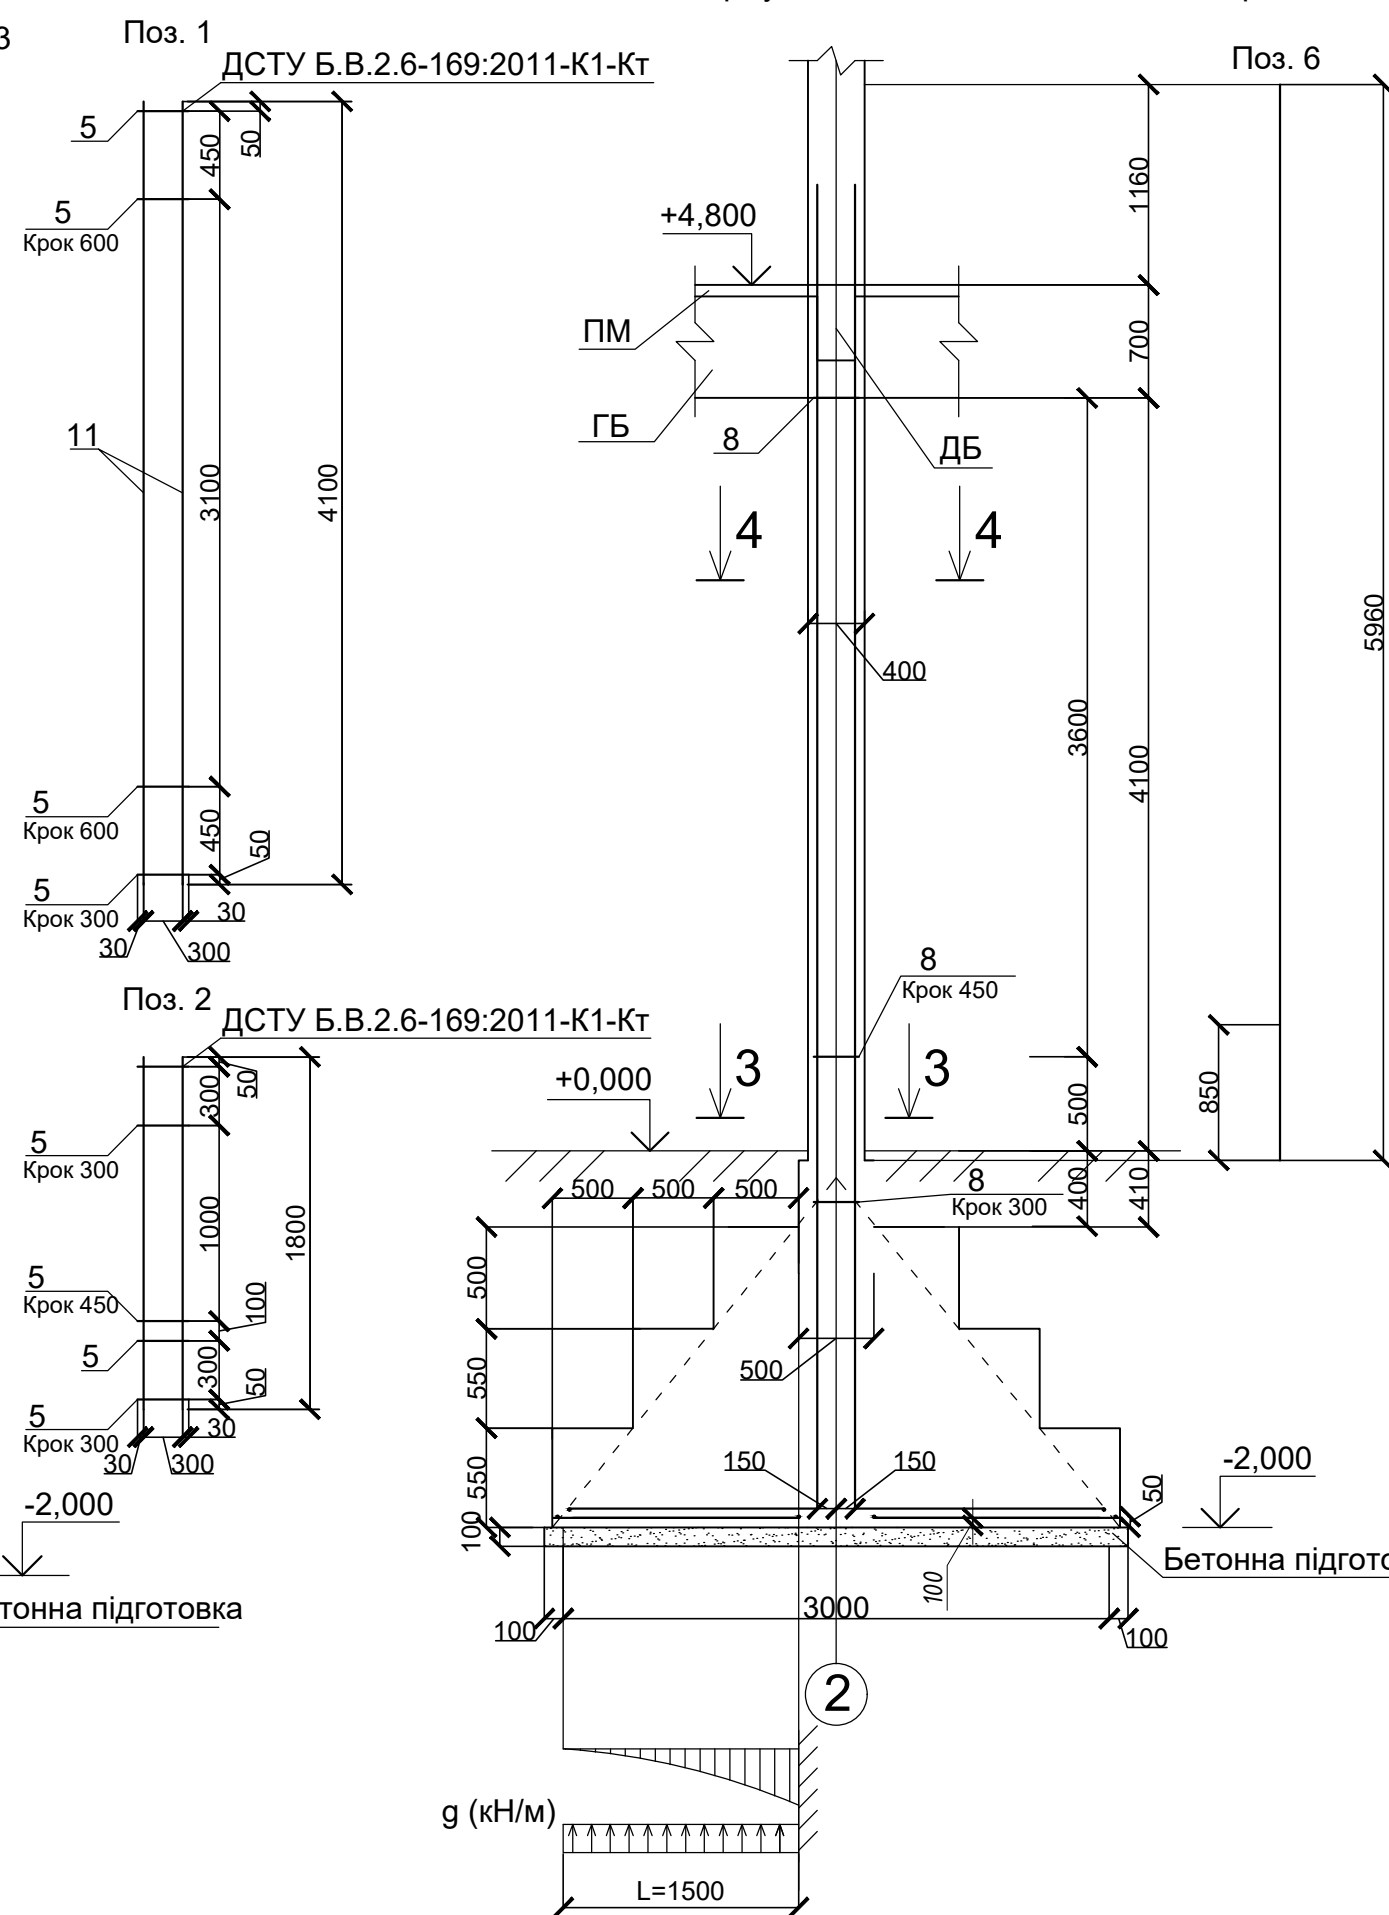

Розрахункова схема та схема армування фундаменту ФМ2 в'язаними сітками

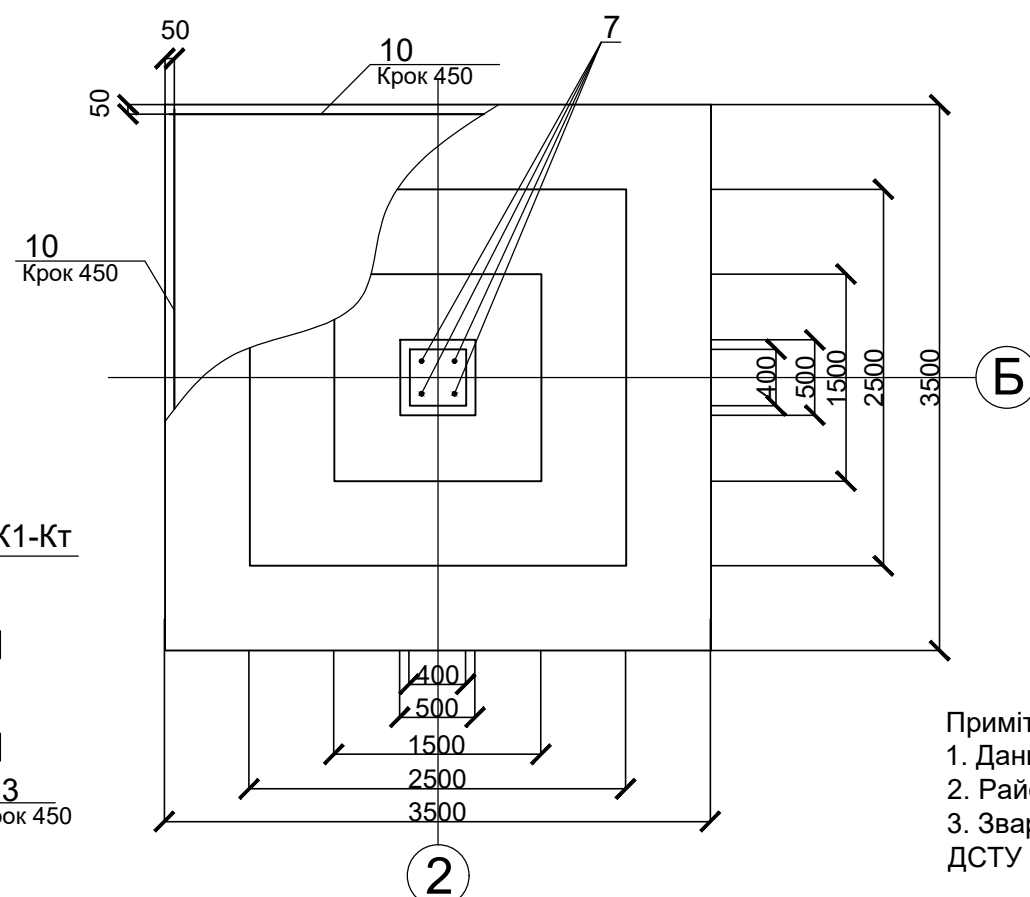

Примітки:

1. Даний аркуш читати разом з арк. 1 і 2
2. Район будівництва - м. Одеса
3. Зварювання стержнів виконувати за ДСТУ Б.В.2.6-169:2011-К1-Кт

| Поз. | Позначення | Найменування                       | Кіл. | Маса<br>од.<br>кг | Примітка   |
|------|------------|------------------------------------|------|-------------------|------------|
|      |            | <u>Колона збірна монолітна КМ1</u> |      |                   |            |
|      |            | <u>Складальні одиниці</u>          |      |                   |            |
| 1    |            | КР-1                               | 2    | 105,472           | 210,944 кг |
| 2    |            | КР-2                               | 2    | 47,704            | 95,408 кг  |
|      |            | <u>Деталі</u>                      |      |                   |            |
| 3    |            | Ø32 А500С ДСТУ 3760:2006 І=3260    | 4    | 20,57             | 82,28 кг   |
| 4    |            | Ø32 А500С ДСТУ 3760:2006 І=2560    | 4    | 16,15             | 64,6 кг    |
| 5    |            | Ø8 А500С ДСТУ 3760:2006 І=360      | 39   | 0,142             | 5,55 кг    |
|      |            | <u>Колона збірна монолітна КМ2</u> |      |                   |            |
|      |            | <u>Деталі</u>                      |      |                   |            |
| 6    |            | Ø32 А500С ДСТУ 3760:2006 І=5960    | 4    | 37,6              | 150,4 кг   |
| 7    |            | Ø32 А500С ДСТУ 3760:2006 І=2570    | 4    | 16,217            | 64,868 кг  |
| 8    |            | Ø8 А500С ДСТУ 3760:2006 І=1260     | 21   | 0,5               | 10,45 кг   |
|      |            | <u>Матеріал</u>                    |      |                   |            |
|      |            | Бетон класу С 25/30                |      |                   | 0,41 м³    |
|      |            | <u>Фундамент монолітний ФМ1</u>    |      |                   |            |
|      |            | <u>Складальні одиниці</u>          |      |                   |            |
| 9    |            | Сітка С-1                          | 4    | 100,08            |            |
|      |            | <u>Фундамент монолітний ФМ2</u>    |      |                   |            |
|      |            | <u>Деталі</u>                      |      |                   |            |
| 10   |            | Ø14 А400С ДСТУ 3760:2006 І=4100    | 24   | 4,95              | 118,8 кг   |
|      |            | <u>Матеріал</u>                    |      |                   |            |
|      |            | Бетон класу С 15/20                |      |                   | 6,23 м³    |

| Марка виробу | Поз. дет. | Найменування                      | Кіл. | Маса   | Маса виробу, кг |
|--------------|-----------|-----------------------------------|------|--------|-----------------|
| КР-1         | 5         | Ø8 А 500 С ДСТУ 3760:2006 l=360   | 14   | 0,142  | 105,472         |
|              | 11        | Ø32 А 500 С ДСТУ 3760:2006 l=4100 | 4    | 25,871 |                 |
| КР-2         | 5         | Ø8 А 500 С ДСТУ 3760:2006 l=360   | 18   | 0,142  | 47,704          |
|              | 12        | Ø32 А 500 С ДСТУ 3760:2006 l=1800 | 4    | 11,358 |                 |
| С-1          | 13        | Ø14 А 400 С ДСТУ 3760:2006 l=3450 | 12   | 4,17   | 100,08          |
|              | 14        | Ø14 А 400 С ДСТУ 3760:2006 l=3450 | 12   | 4,17   |                 |

| Марка виро́дів | Виро́ди армату́рні |        |                |         |         | Всього  |  |
|----------------|--------------------|--------|----------------|---------|---------|---------|--|
|                | Арматура класу     |        |                |         |         |         |  |
|                | А 400 С            |        | А 500 С        |         |         |         |  |
|                | ДСТУ 3760:2006     |        | ДСТУ 3760:2006 |         |         |         |  |
|                | Ø14                | Всього | Ø8             | Ø32     | Всього  |         |  |
| КМ1            | —                  | —      | 10,094         | 295,796 | 306,736 | 306,736 |  |
| КМ2            | —                  | —      | 10,45          | 215,268 | 225,718 | 225,718 |  |
| ФМ1            | 100,08             | 100,08 | —              | —       | —       | 100,08  |  |
| ФМ2            | 118,8              | 118,8  | —              | —       | —       | 118,8   |  |

[illegible]