


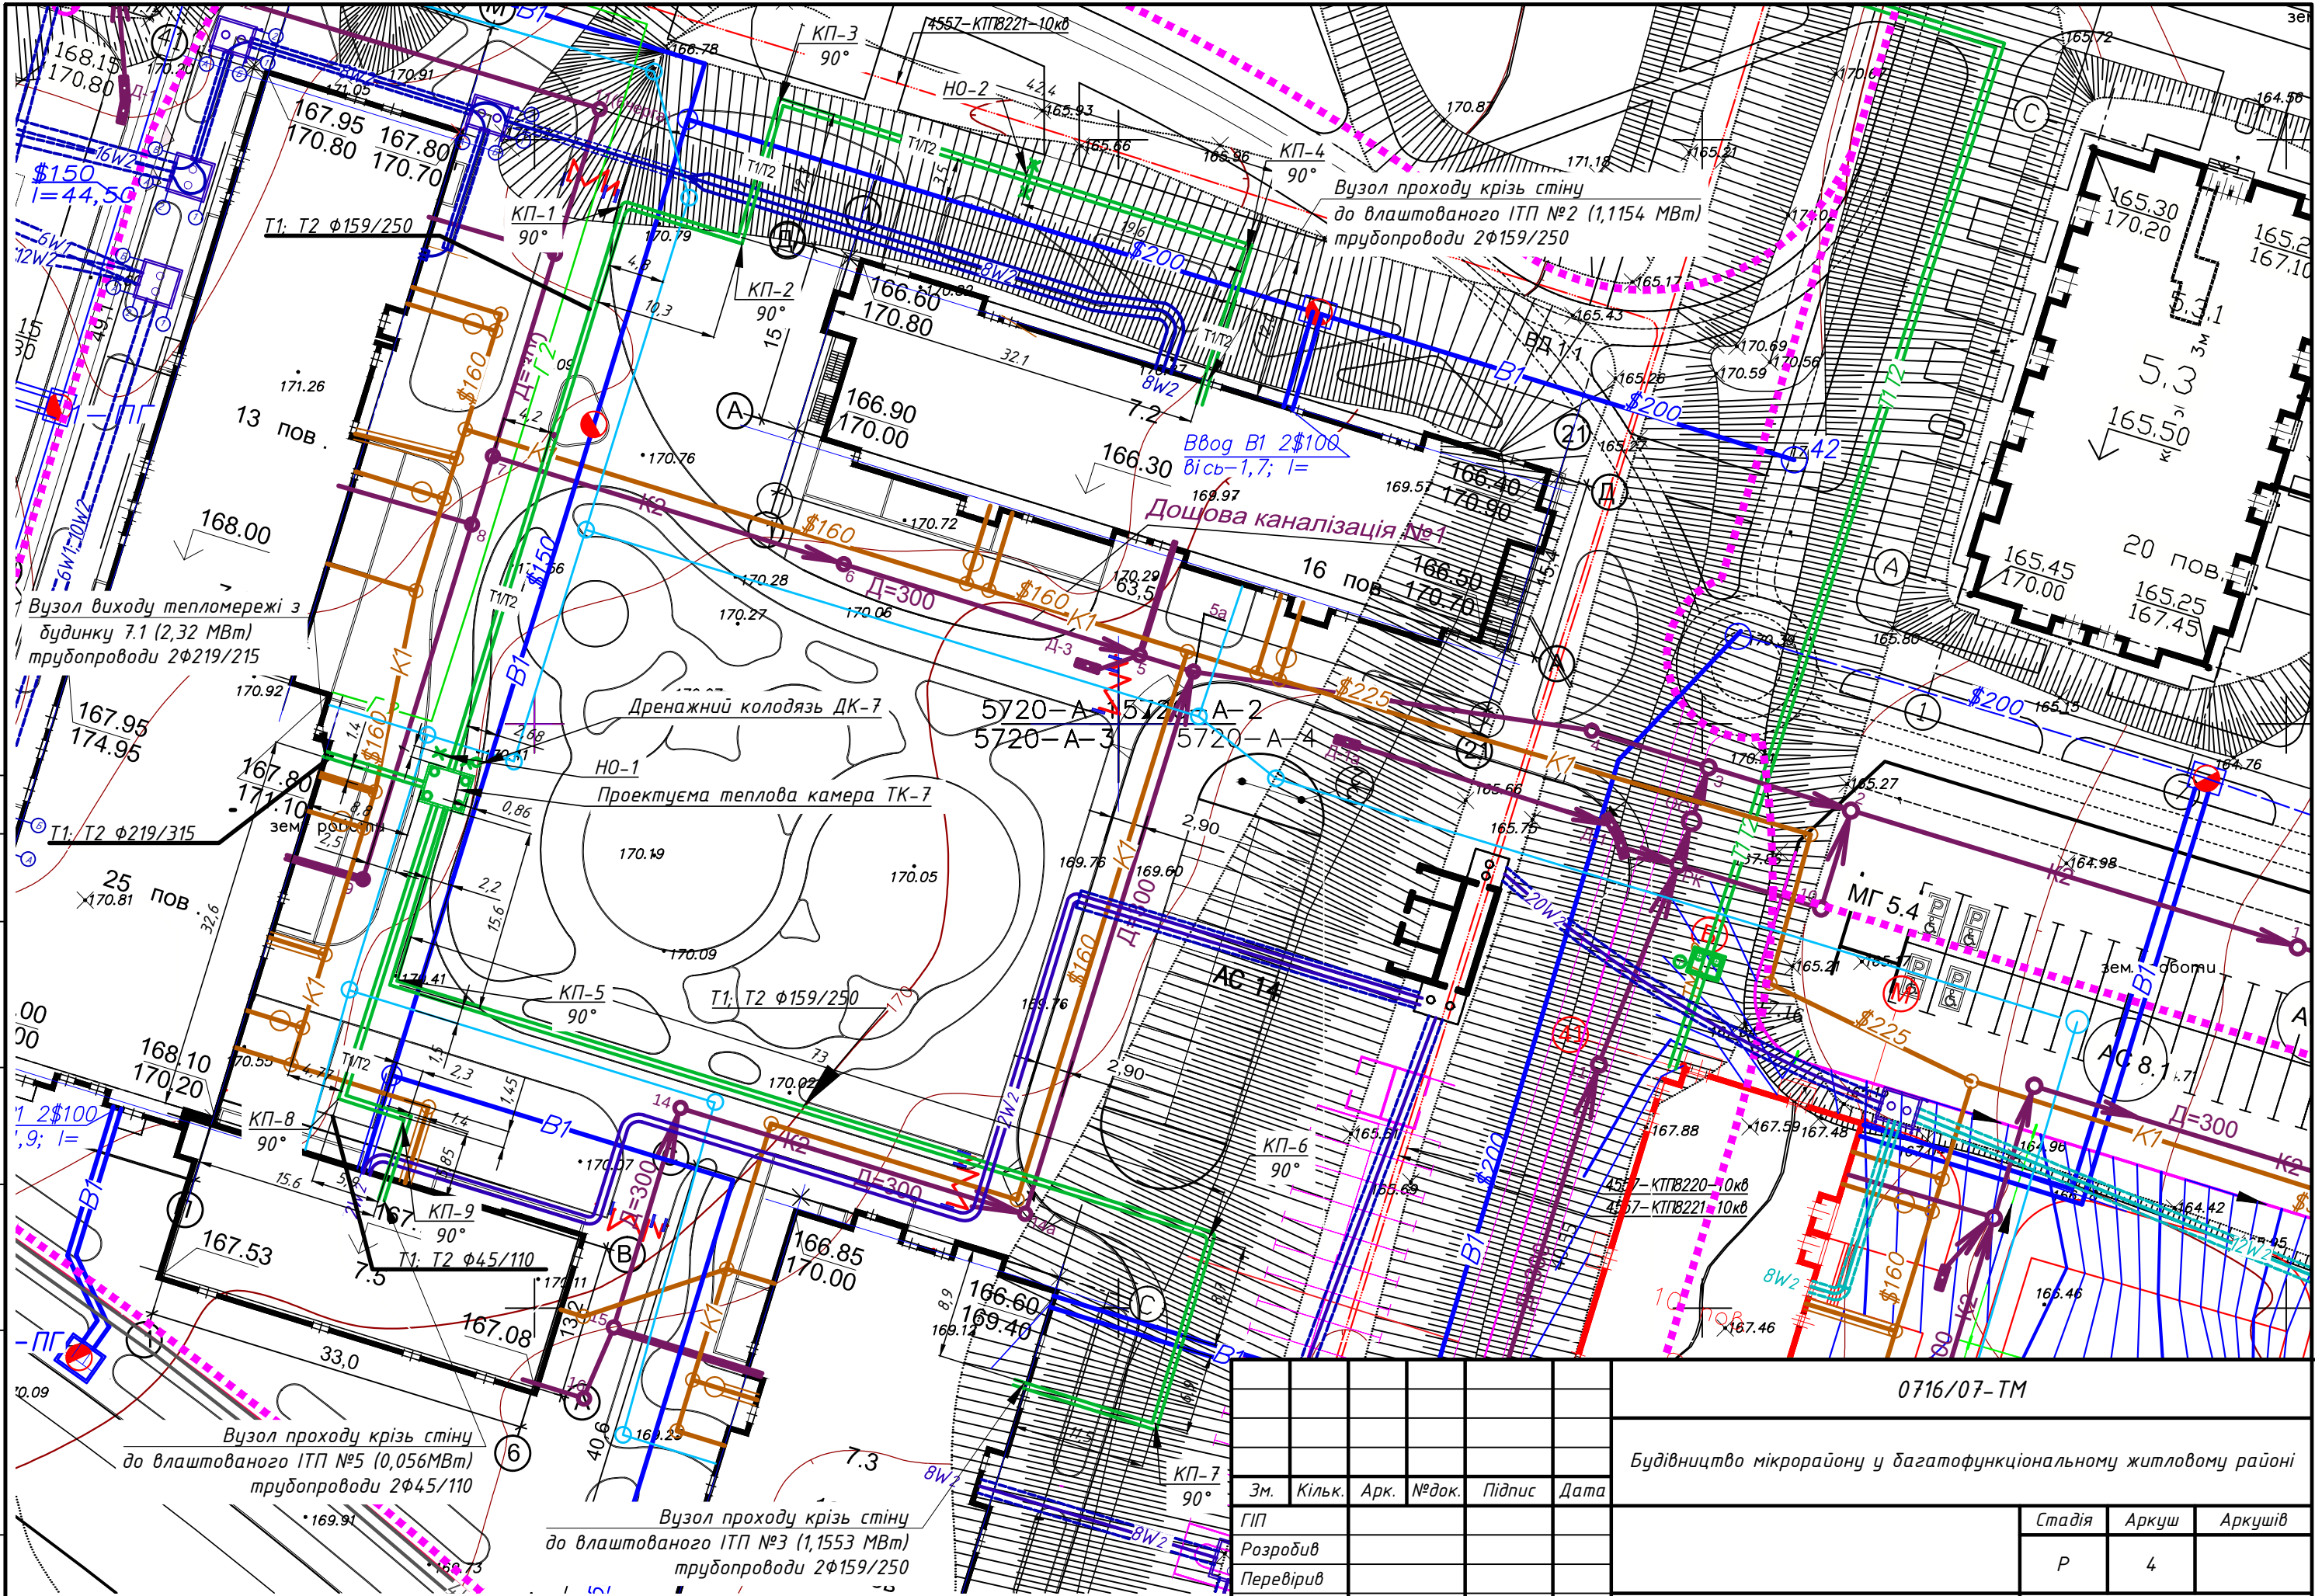

						0716/07-ТМ		
						Будівництво мікрорайону у багатофункціональному житловому районі		
						Стадія	Аркуш	Аркушів
						Р	4	
						Генеральний план з планом траси теплової мережі (М 1:500)		


Погоджено:

Зам. інв. №

Підпис і дата


Інв. № ор.

ТК - 7
Проектна

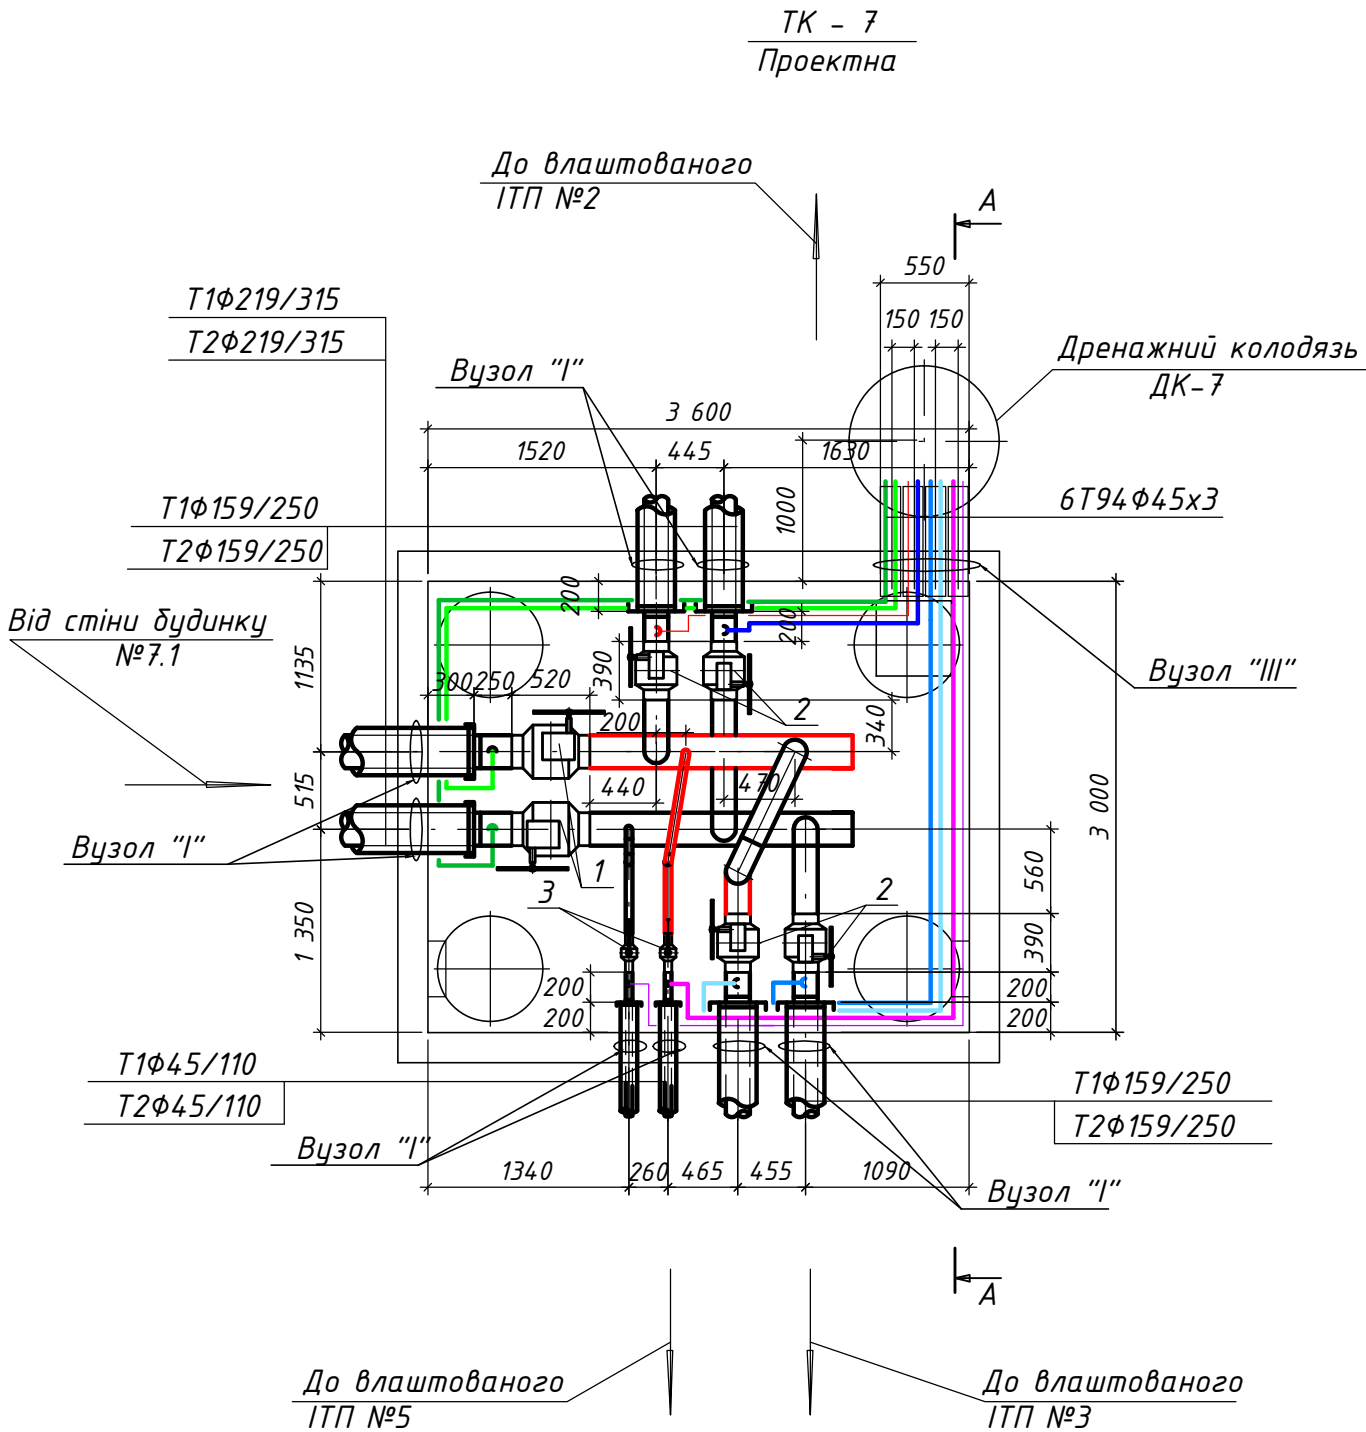


- Примітки:
- Будівельна частина камери-типова, з панелей ТОВ "Ковальська"
 - В одному із люків камери зробити отвір Ду 20мм, для визначення загазованості.
 - Врізки труб для випуску води (повітря) виконати по серії 5.903-13, в. 2.
 - Всі сталеві труби прокладені в камері покрити антикорозійним покриттям.
 - Трубопроводи, крім труб для випуску води, покрити тепловою ізоляцією.
 - Виконати стяжку із цементу М100 по підлозі з уклоном 0,5 % до прямоку.
 - Неармовану частину панелі, через яку прокладені попередньо ізольовані труби добетонувати до товщини армованої частини.
 - Зварювальні роботи проводити за ГОСТ 5264-80.
 - Згідно СНиП 2.03.11-85 на всі металеві поверхні опорних конструкцій накласти два шари ґрунтівки ГФ-021, ГОСТ 25129-82, та поверх два шари емалі ПФ-115 ГОСТ 6465-78.
 - Збірні елементи класти на цементному розчині М100.
 - Даний аркуш розглядати разом з специфікацією обладнання.
 - Труби для випуску води на ділянці від стіни камери до дренажного колодязя покрити посиленою гідроізоляцією із полімерних липких стрічок.
 - В стіні камери просверлити отвори для проходження труб для випуску води і установити сальники набивні.
 - В камері передбачити другу кришку люку з замком.
 - Під теплоу камеру виконати основу з бетону класу В7.5 мм поверх піщаної основи на ущільненому ґрунті.
 - Гідроізоляцію зовні і зсередини виконувати шляхом обмазки гарячим бітумом за 2 рази

A - A

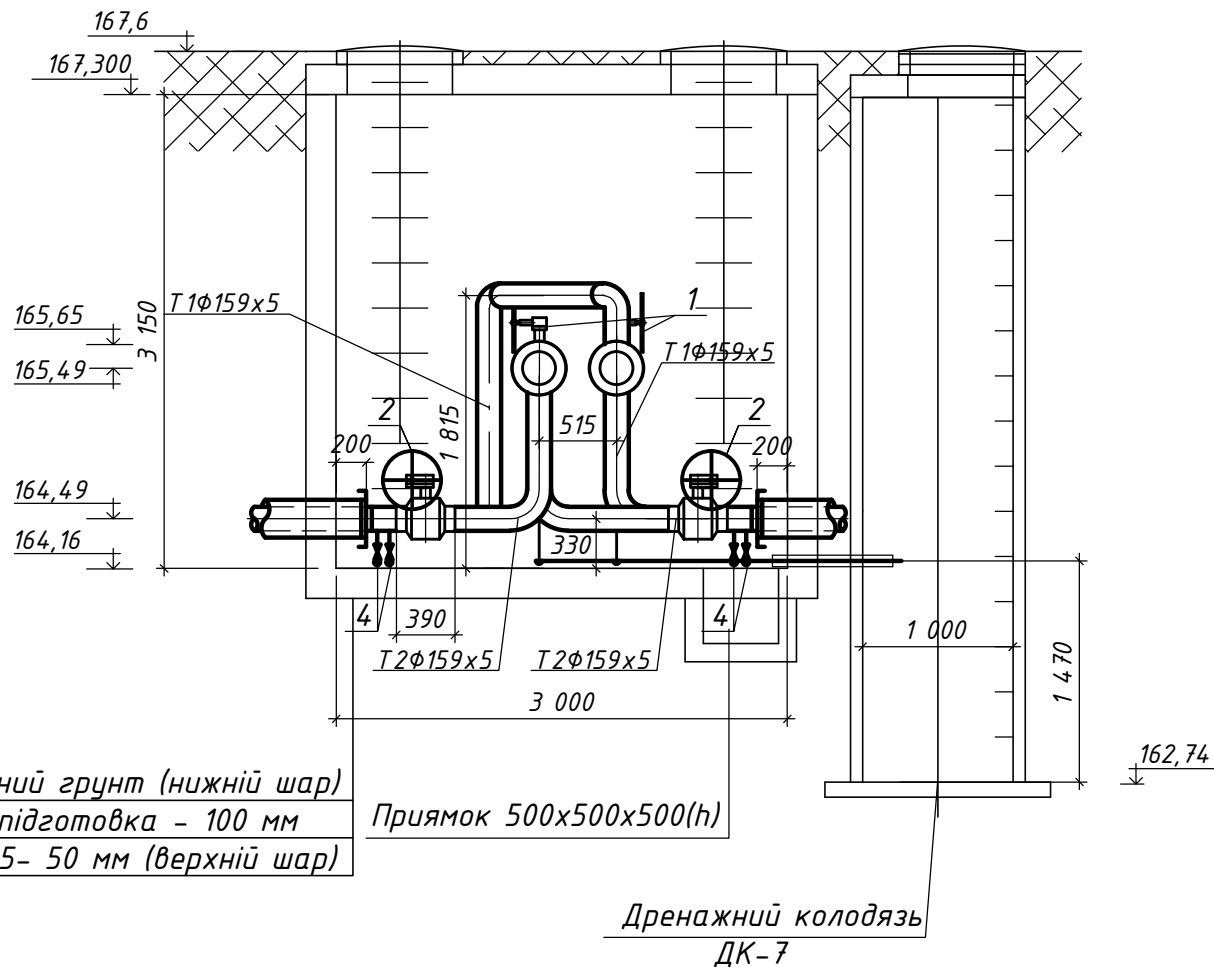


Деталь перекриття прямоку

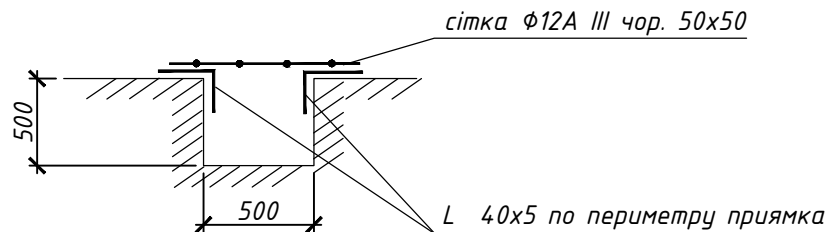

						0716/07-ТМ			
						Будівництво мікрорайону у багатofункціональному житловому районі			
Зм.	Кільк.	Арк.	№ док.	Підпис	Дата		Стадія	Аркуш	Аркушів
ГІП					02.18		Р	10	
Розробив					02.18				
Перевірів					02.18	Проектна тепла камера ТК - 7			
Н. контр.					02.18				

Погоджено:			
Зам. інв. №			
Підпис і дата			
Інв. № ор.			

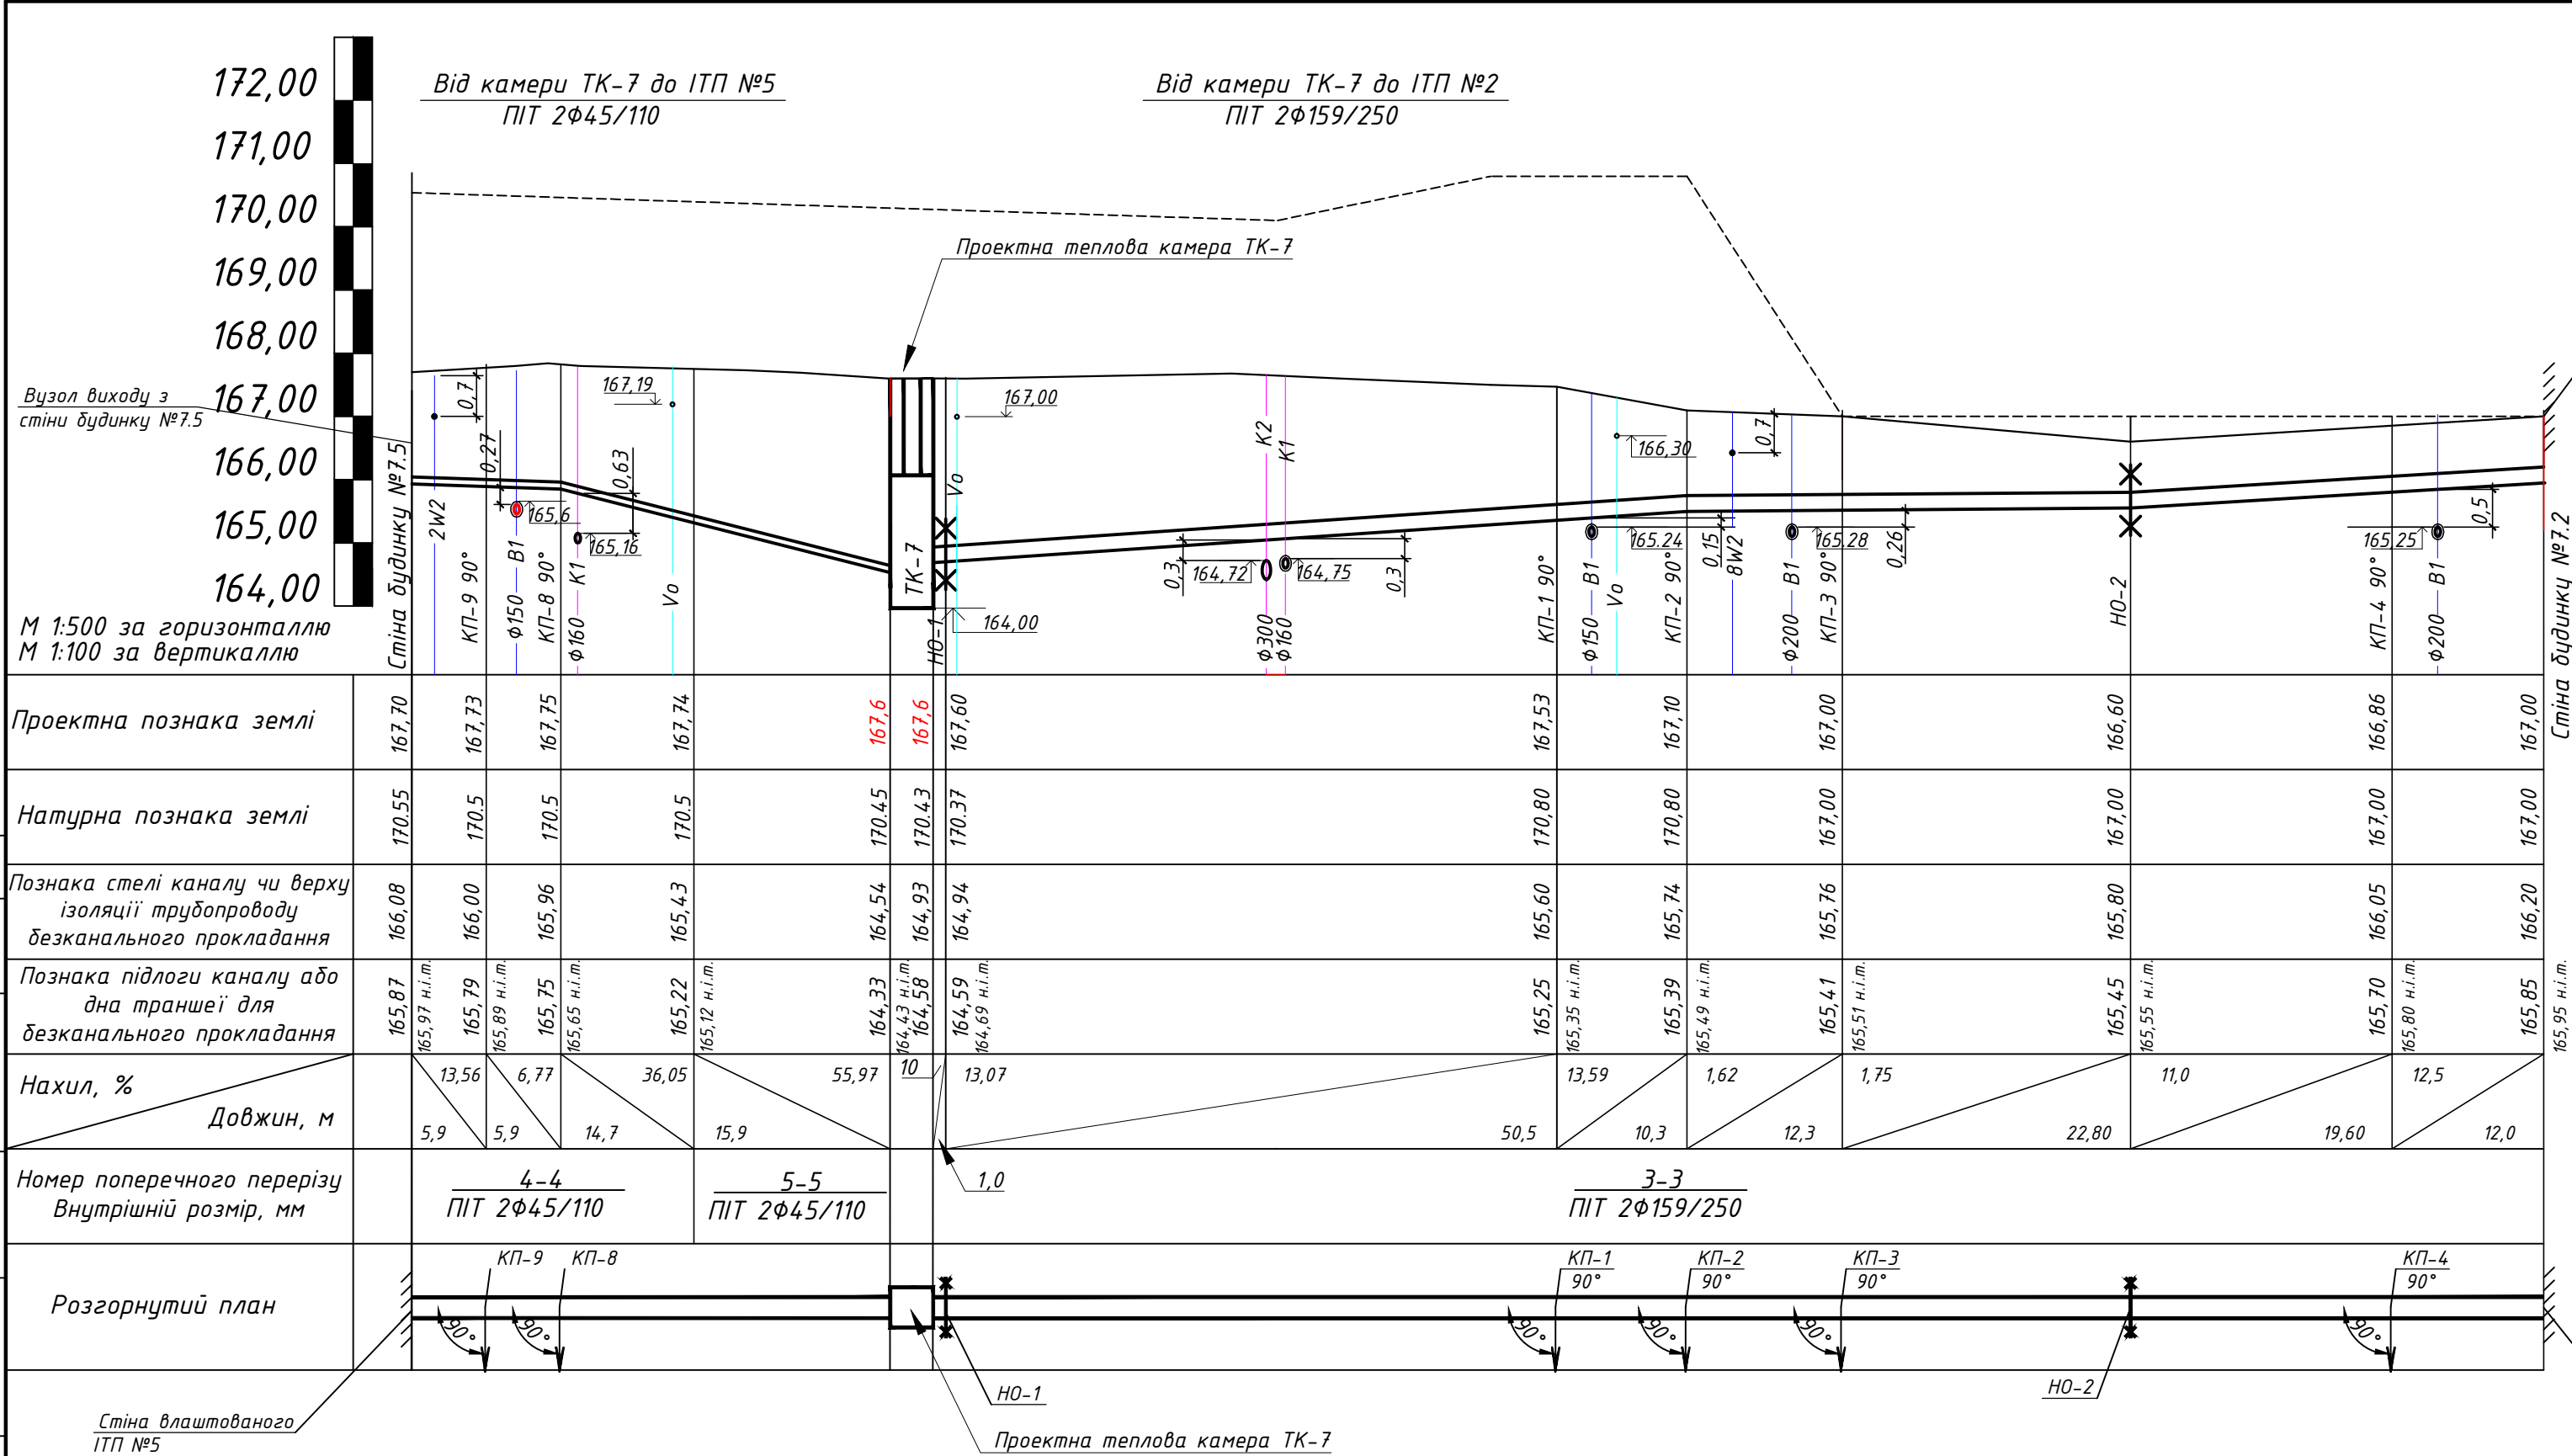


Примітки:

- Даний аркуш розглядати разом з аркушом 4 комплекту ВШ-0716/07-ТМ.
- Перед початком робіт по розкриттю траншеї необхідно відшурфувати існуючі мережі в місцях перетину з проектними тепловими мережами. У випадку невідповідності з проектом визвати представника проектної організації.
- Провести гідравлічне випробування тепломережі до виконання теплоізоляційних робіт: $P_{вип} = 1,25 P_{роб}$
- Прокладання проектної теплової мережі здійснювати відкритим способом.


						0716/07-ТМ			
						Будівництво мікрорайону у багатofункціональному житловому районі			
Зм.	Кільк.	Арк.	№ док.	Підпис	Дата		Стадія	Аркуш	Аркушів
ГІП							Р	6	
Розробив									
Перевірів						Поздовжній профіль теплової мережі від ІТП №5 до камери ТК-7 - ПІТ 2Ф45/110; від камери ТК-7 до влаштованого ІТП №2 ПІТ 2Ф159/250			
Н. контр.									

Розріз 5-5

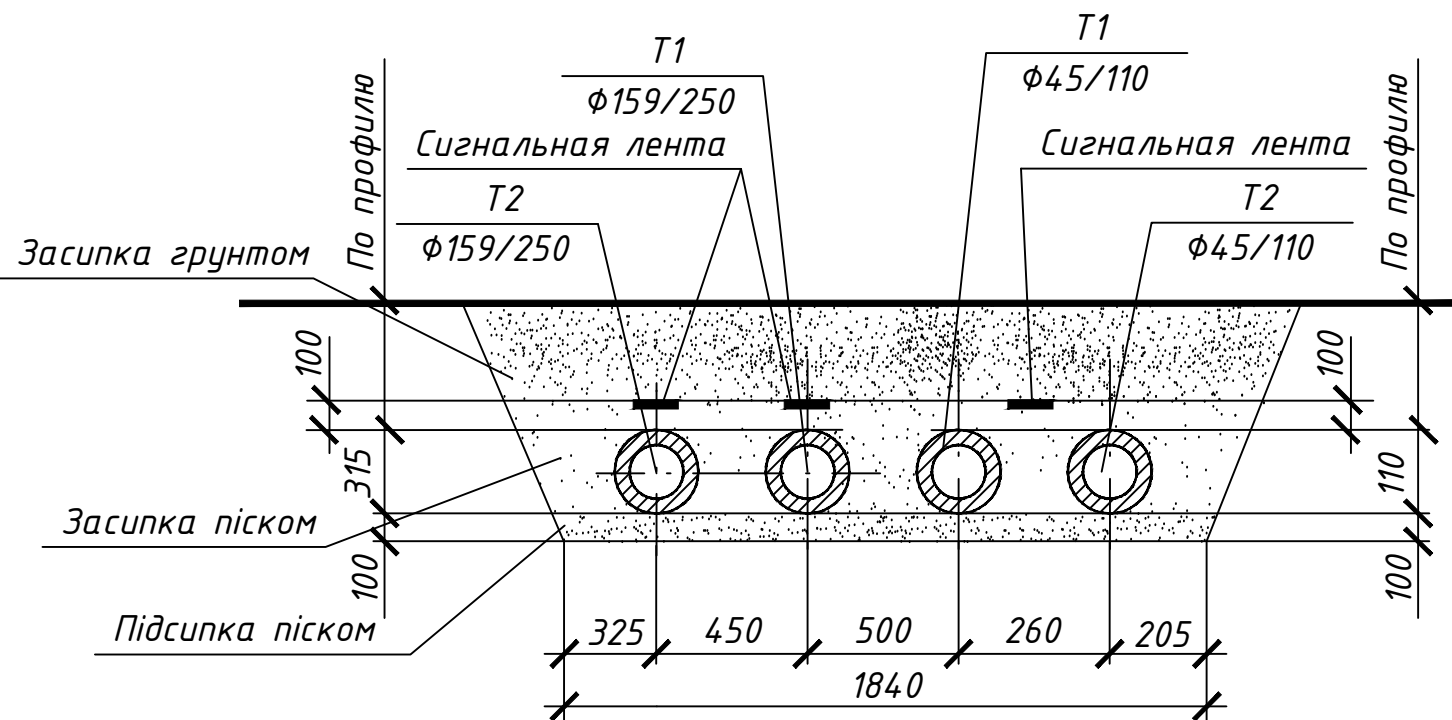


Вузол "I"

Вузол прокладання ізолюваних труб через стіну камери або будинку

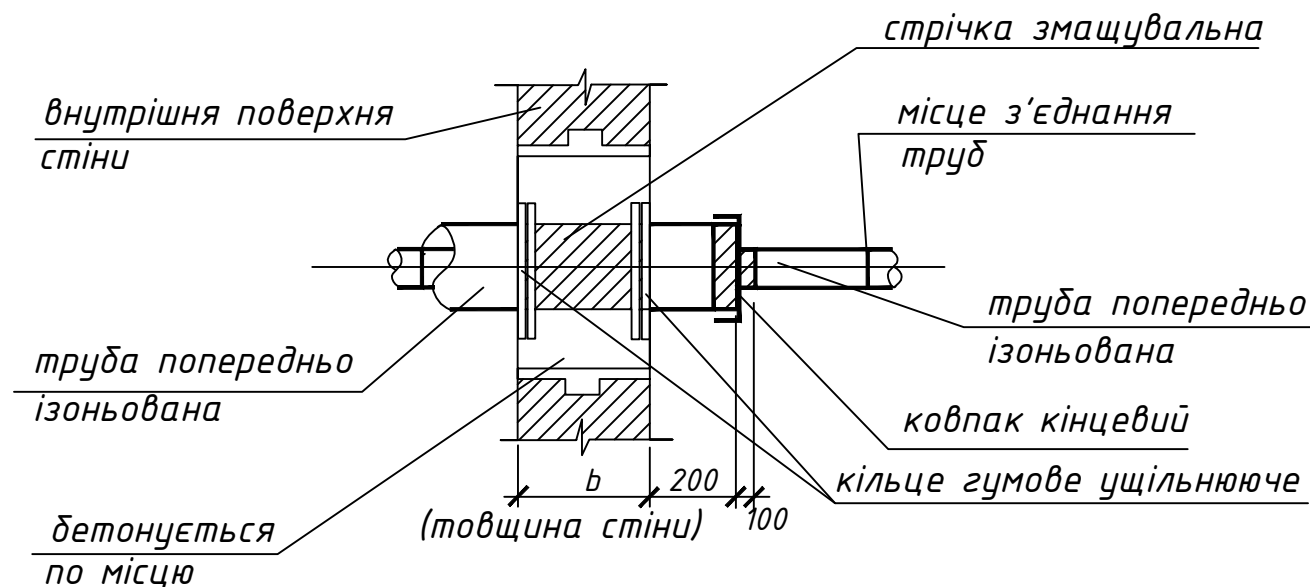


Вузол "II"

Вузол проходу дренажних труб через стіну камери

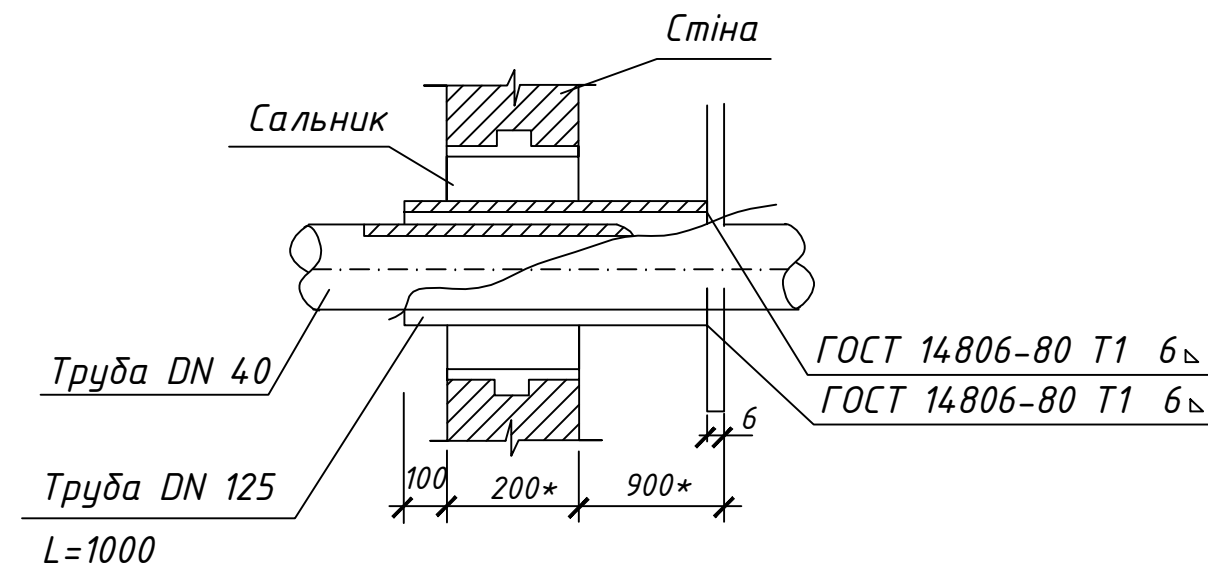

						0716/07-ТМ		
						Будівництво мікрорайону у багатofункціональному житловому районі		
Зм.	Кільк.	Арк.	№ док.	Підпис	Дата		Стадія	Аркуш
ГІП							Р	12
Розробив								
Перевірів								
Н. контр.						Розріз 5-5 Вузол "I"; "II"		

ДК1 (2, 3)

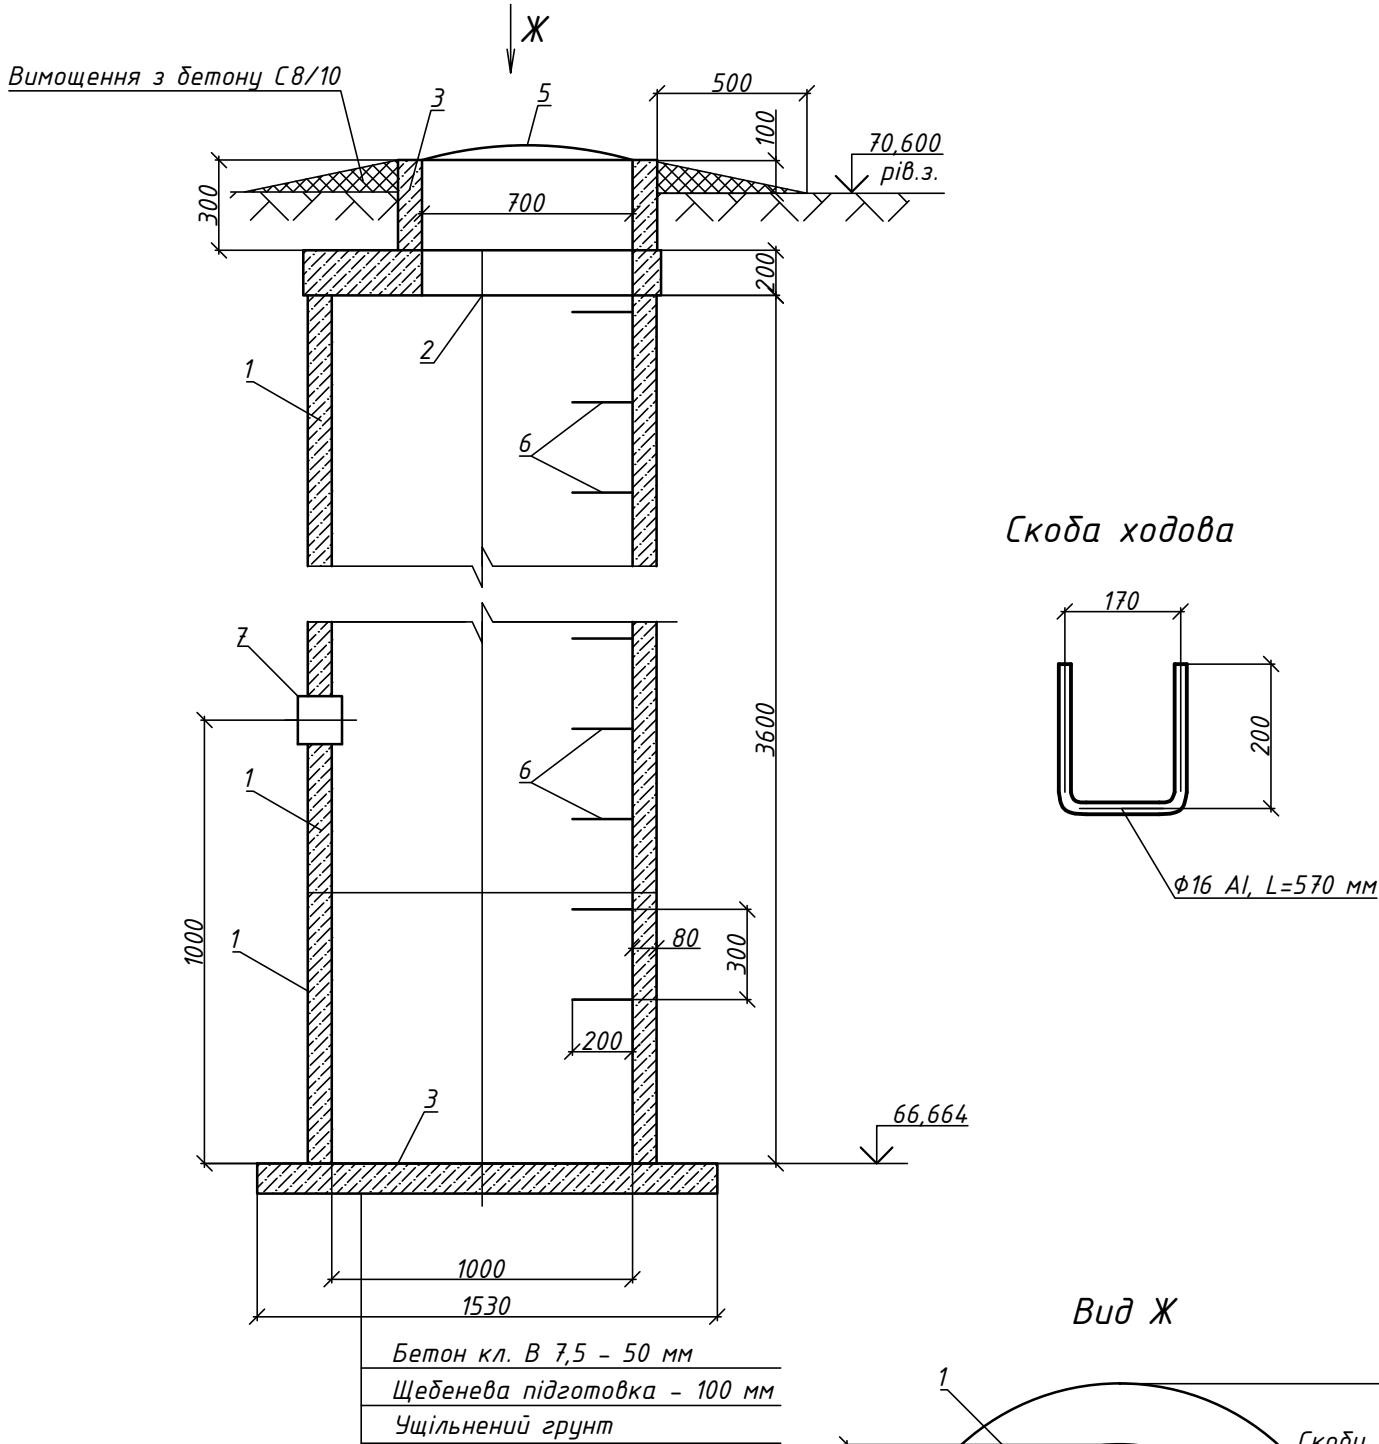

Специфікація дренажного колодязя

Поз.	Позначення	Найменування	Кільк.	Маса од., кг	Примітка
		Вироби			
1	КС 10.9 С Серія 3.900-1-14 вип. 1	Кільце стінове Φ1000 мм, Н=900 мм	4	600	0,24м ³
2	ПП 10-2 Серія 3.900-1-14 вип. 1	Плита перекриття	1	250	0,1 м ³
3	ПН 10 Серія 3.900-1-14 вип. 1	Плита низу	1	450	0,18 м ³
4	КС 7.3 Серія 3.900-1-14 вип. 1	Кільце стінове Φ700, Н=300 мм	1	130	0,05 м ³
5	ГОСТ 3634-99	Люк чавунний тип "Л"	1	42	
		Вироби закладні			
6		Скоби ходові М-1	11	0,9	Виг. згідно креслень
7	ГОСТ 10704-91	Труба електрозвар. Φ159х5,0	0,1	18,99	Гільза
		Матеріали			
8		Щебінь фр. 20-40 мм	0,23		м ³
9		Бетон В7,5	0,12		м ³

1. При виконанні робіт керуватися вказівками ТПР 901-09.11.84 альб.ІІ
2. Розташування колодязів в плані див. на аркуші 3.
3. Гідроізоляцію зовні і зсередини виконувати шляхом обмазки гарячим бітумом за 2 рази
4. Кільця стінові заказані у виконанні з отворами під скоби ходові.
- При відсутності отворів при виконанні БМР передбачити їх пробивання. Після монтажу скоб отвори заробити цементно-піщаним розчином.

					2426-08.19-ТМ			
					Замовник:			
Зм.	Аркуш	№ документа	Підпис	Дата	Дренажний колодязь	Стадія	Аркуш	Аркушів
Розраб.				11.19		РП	16	
Н. контр.				11.19				
ГІП				11.19				
Перевірів				11.19				