


ПЛАН БУДИНКУ

вул. (провулок, площа) Трускавецька-вул. Академіка Я. Підстригача
місто (селище, село) м. Львів
Масштаб 1:100

13-й поверх
1-секція

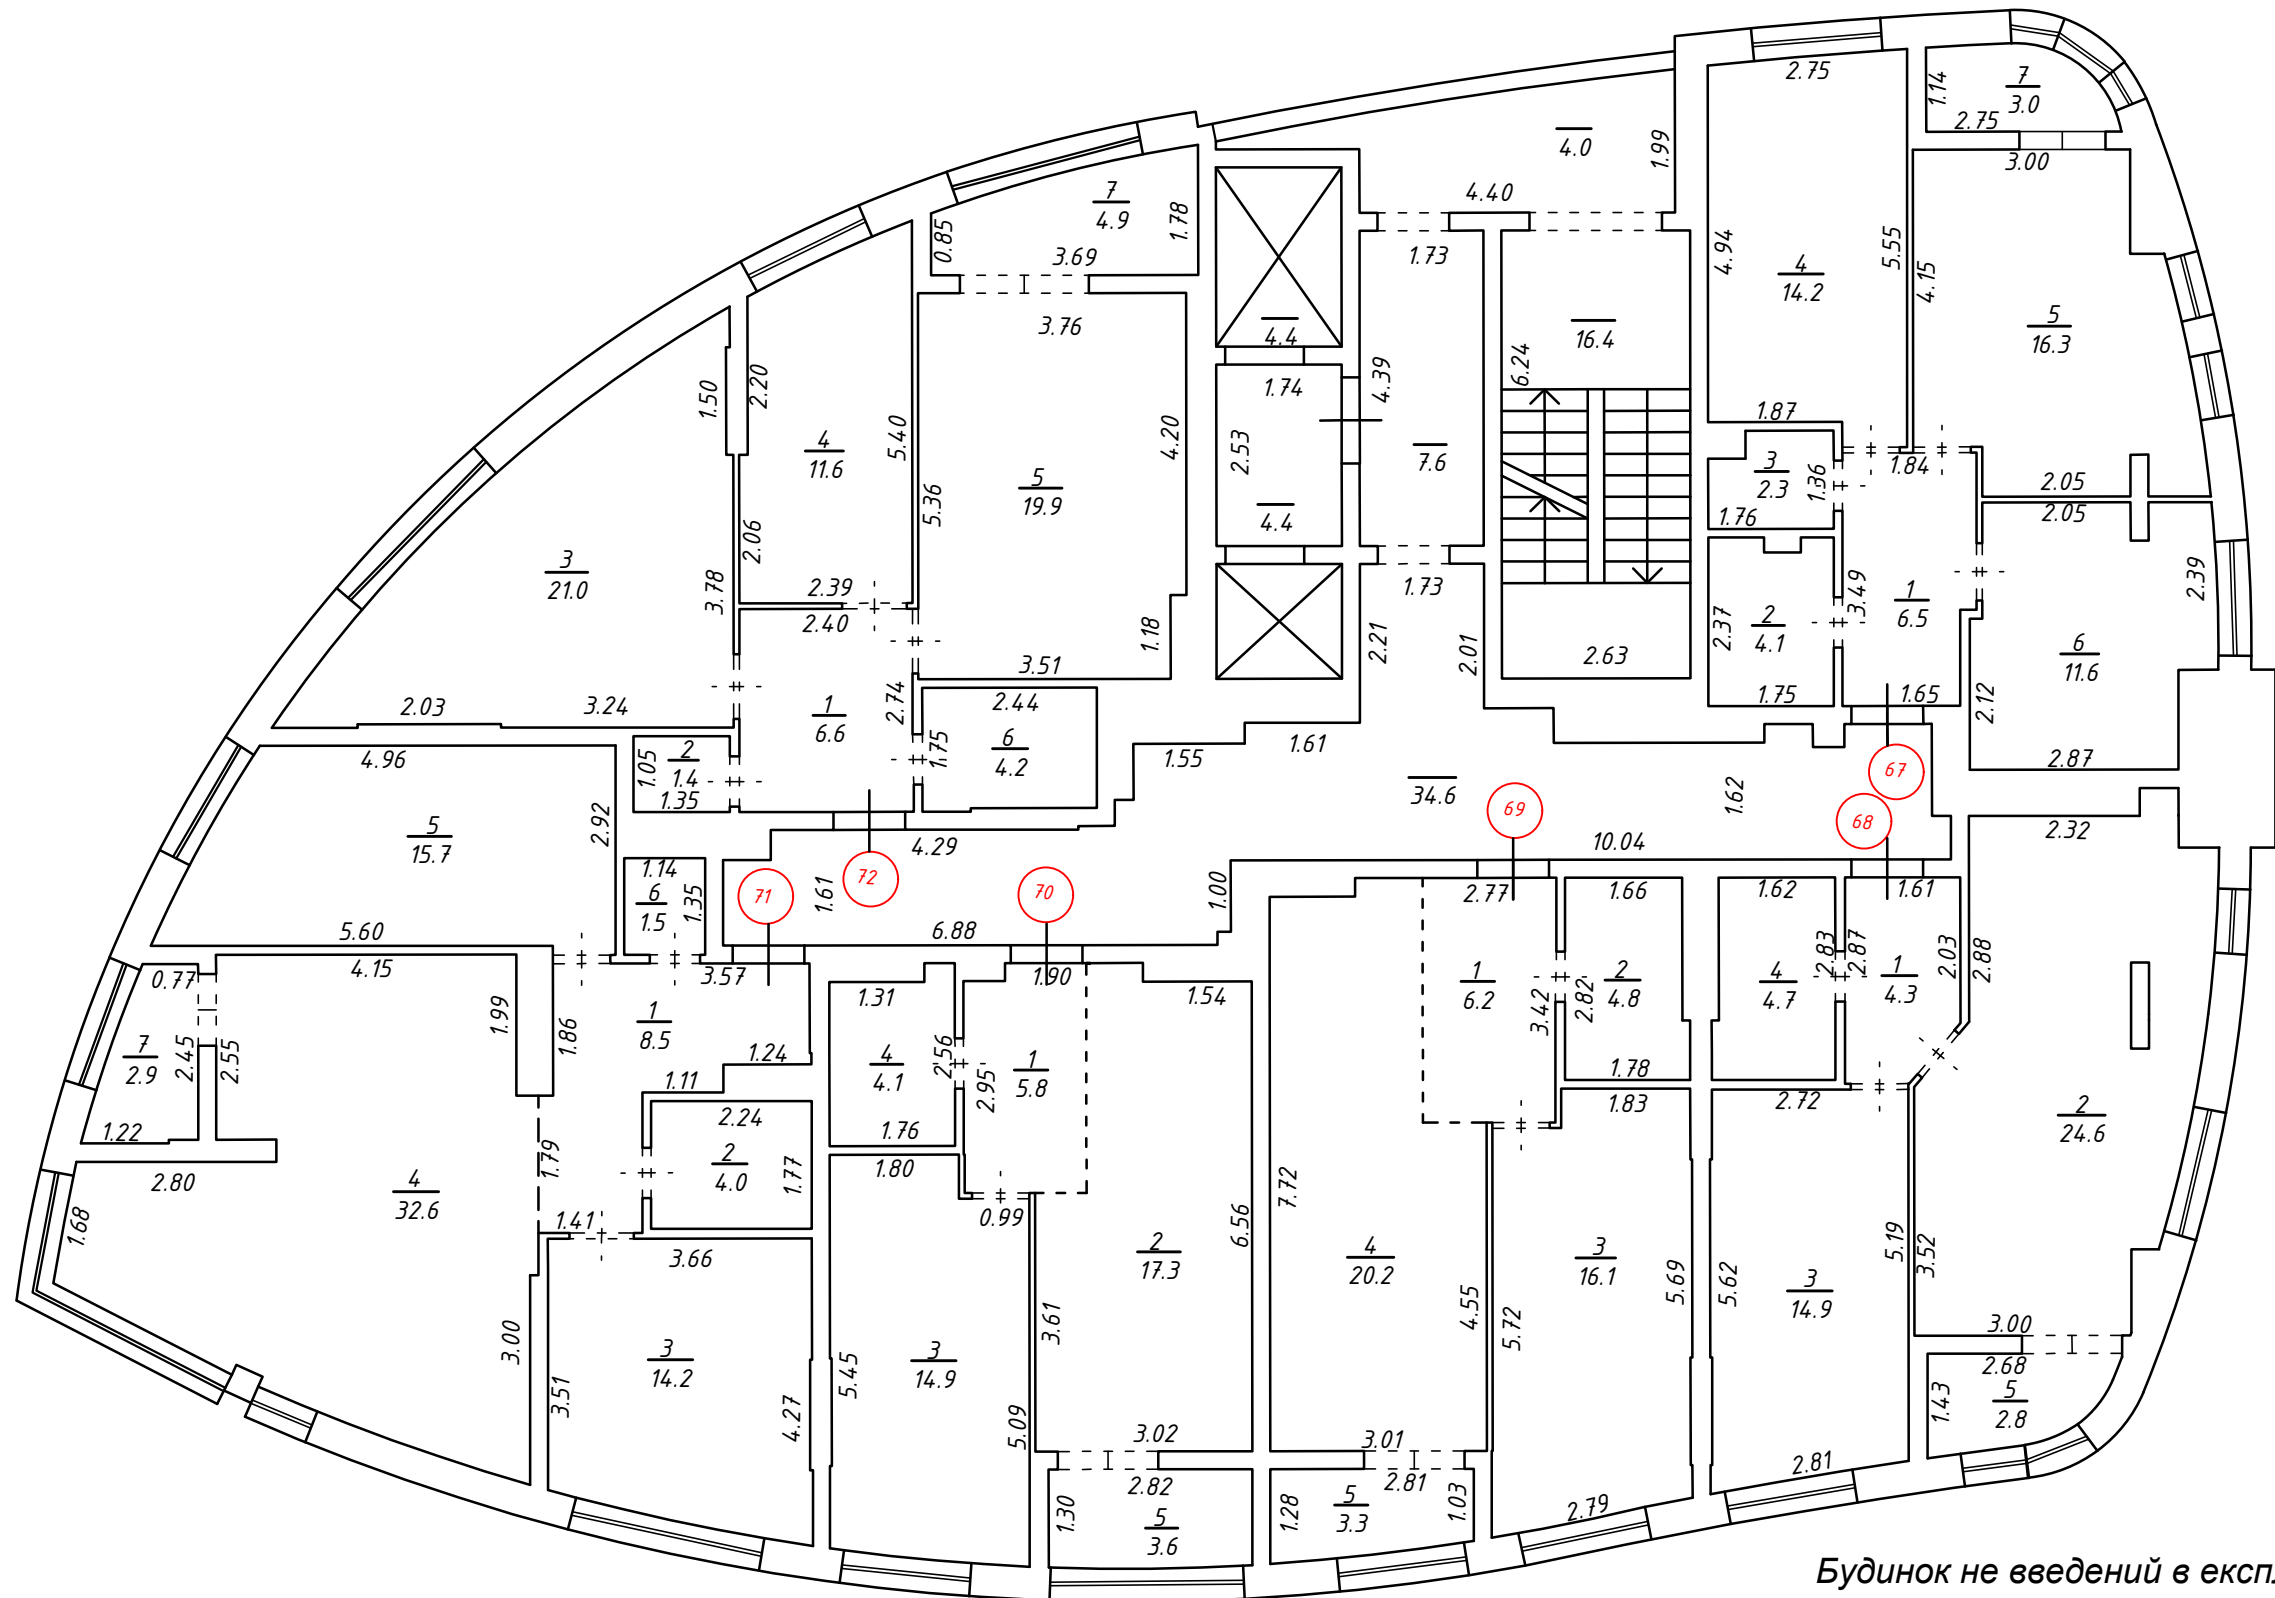

Будинок не введений в експлуатацію