





**План фасаду в осях В-А /проектне вирішення / М
1:100**

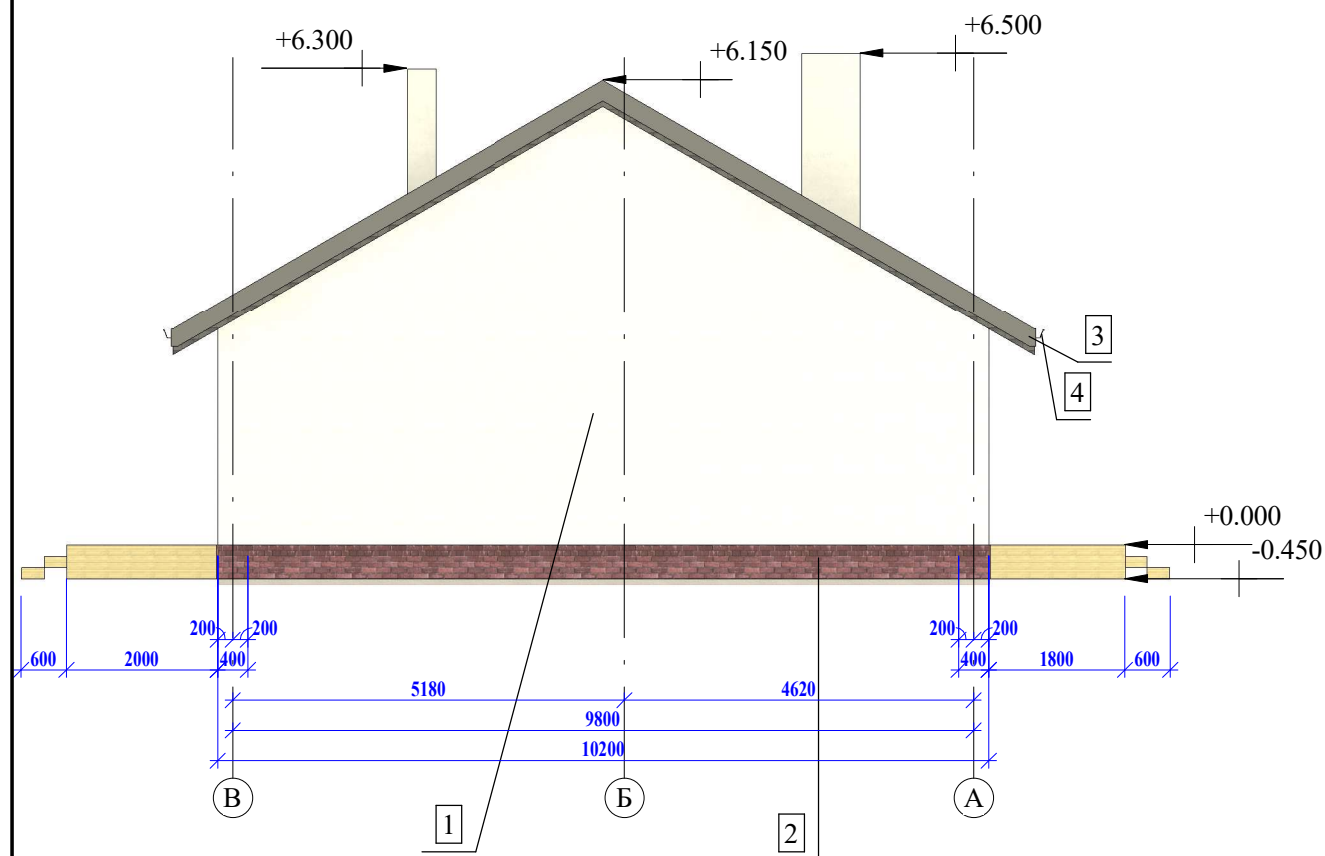

План фасаду в осях 1-2 /проектне вирішення / М 1:100

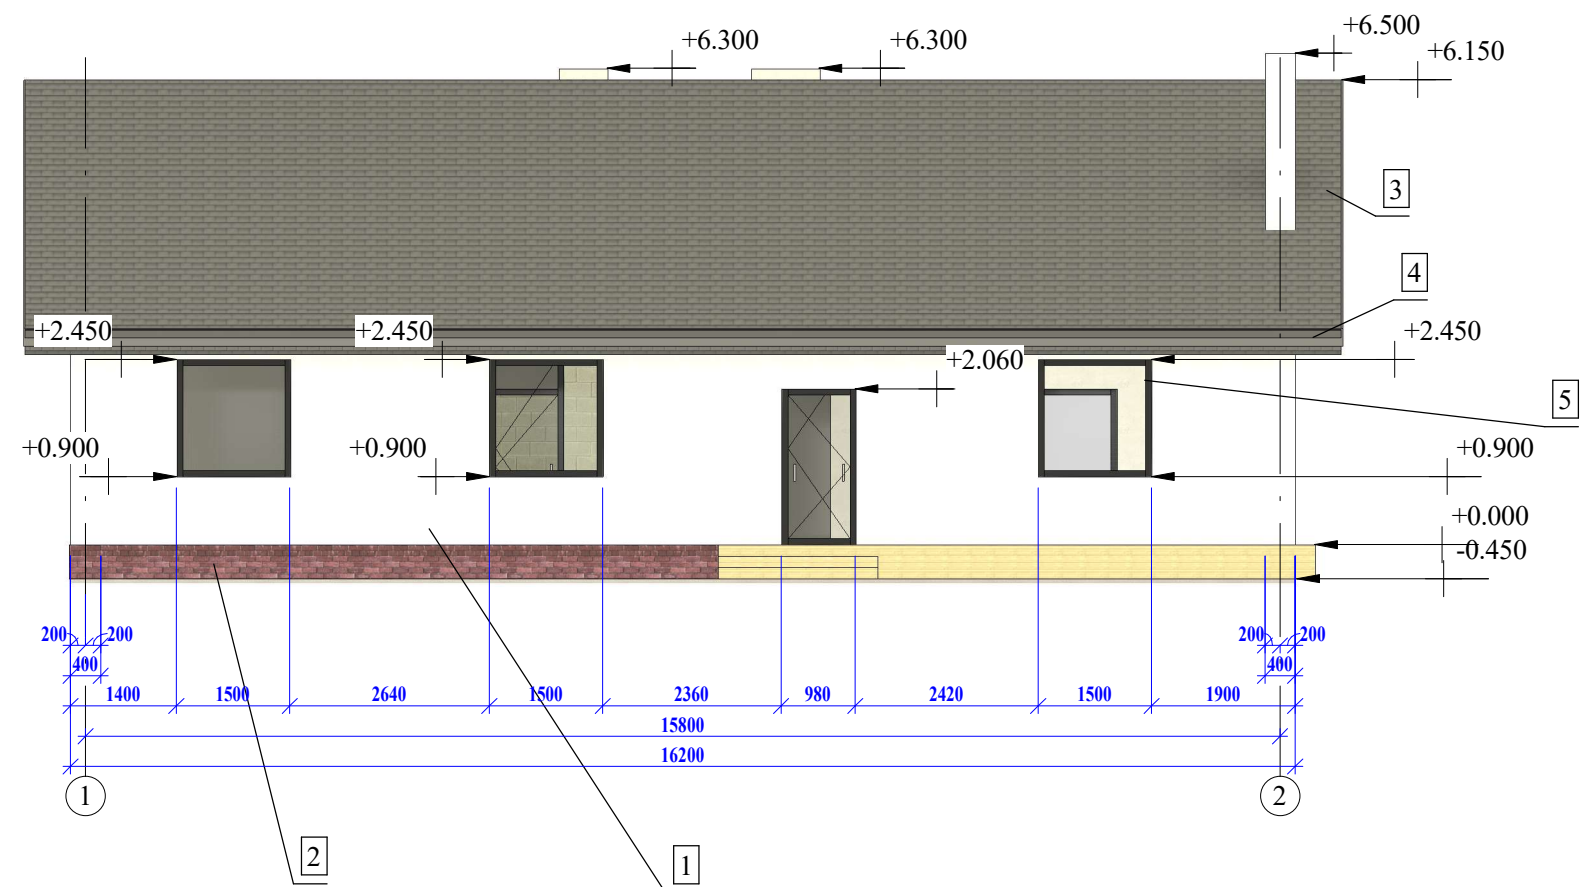

Відомість опорядження фасадів

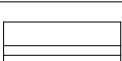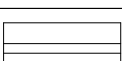поз.	УМОВНЕ ПОЗНАЧ.	НАЗВА ЕЛЕМЕНТА
1		Фасад - тиньк "Ceresit СТ 60" (зерно 1,5 мм), колір згідно паспорта фасада
2		Цоколь, фасад - облицовальний камінь структура "Скеля"
3		Покрівля - мембрана
4		Ринви та водостоки - водостічна напівкругла система "HUNTER", згідно каталога "ТПК", колір згідно паспорта фасада темніший металочерепиці
5		Віконні рами - металопластиковий профіль пятикамерний Браво 125", із заповненням склопакетом, колір - згідно паспорта фасада - золотий дуб

Примітки:

- * площі приміщень пораховані з врахуванням товщини тиньку.
- * відмітки рівня підлоги в санвузлі нижча загальної відмітки на 20мм
- * у всі вентканали та димові канали швабрувати
- * за відмітку нуля умовно прийнято рівень підлоги першого поверху
- * в місцях примикання перегородок випускати анкери та цеглу
- * утеплення стін зовнішнє по системі "Драйвіт" - 150мм
- * усі розміри дані в міліметрах , відмітки в метрах
- * розміри дверних та віконних отворів +30мм від заданих розмірів
- * сходи (проектні) покриваються шорсткою морозостійкою плиткою.
- * вентиляційні канали виведені вище рівня даху на 500-750мм.

						Практична робота			
зміст	кільк	арк	док	підпис	дата				
						Садибний одноповерховий будинок	стадія	лист	листів
							II	A110	
Виконав		Ульмер Д. А.				Фасади в осях В-А та 1-2 /проектне рішення/ М 1:100	КОЛЕДЖ		
Перевірив		Проверил							