

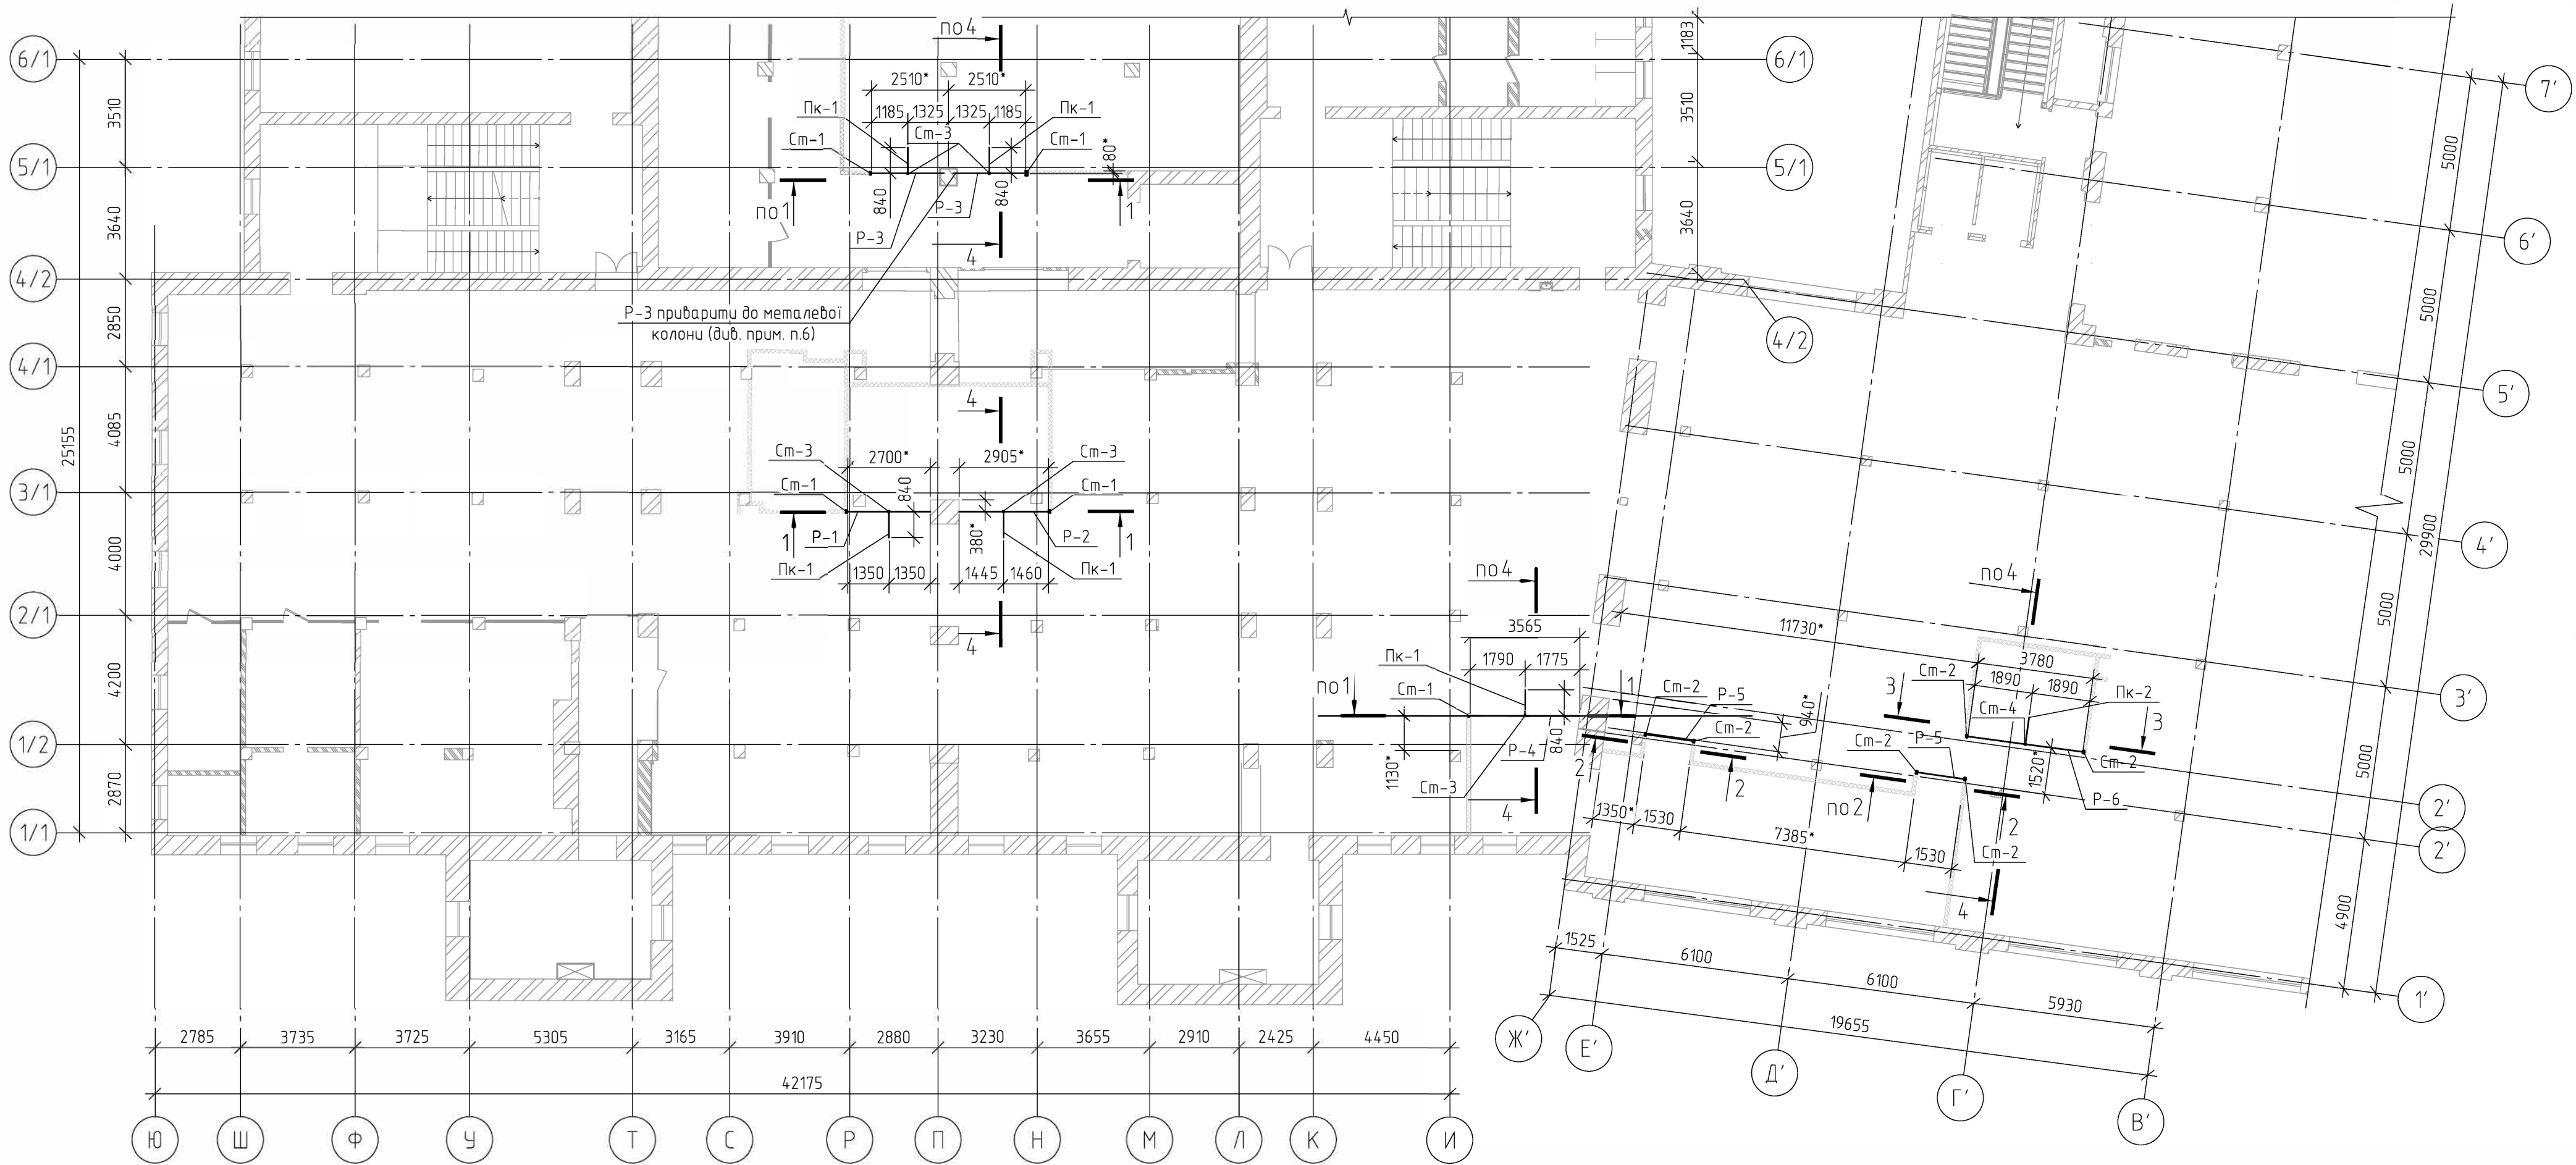


Схема розміщення металевих конструкцій кріплення скляних перегородок на 3-му поб.

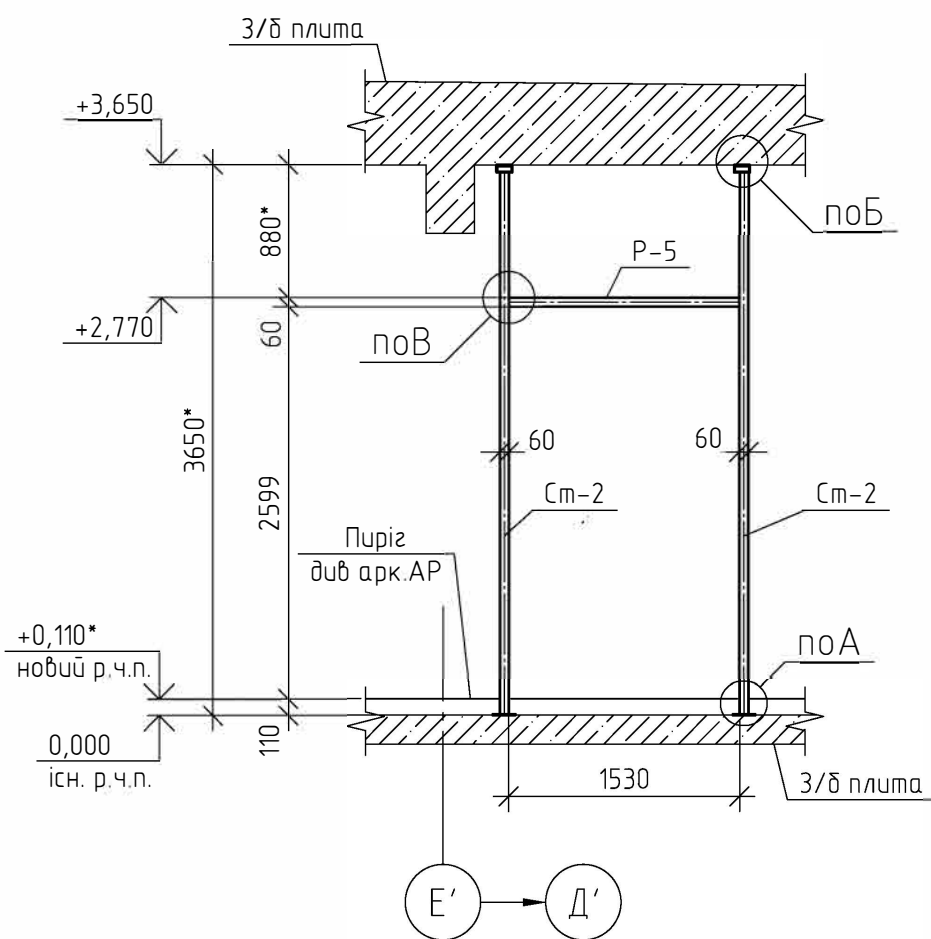

Розріз 1-1

Розріз 2-2

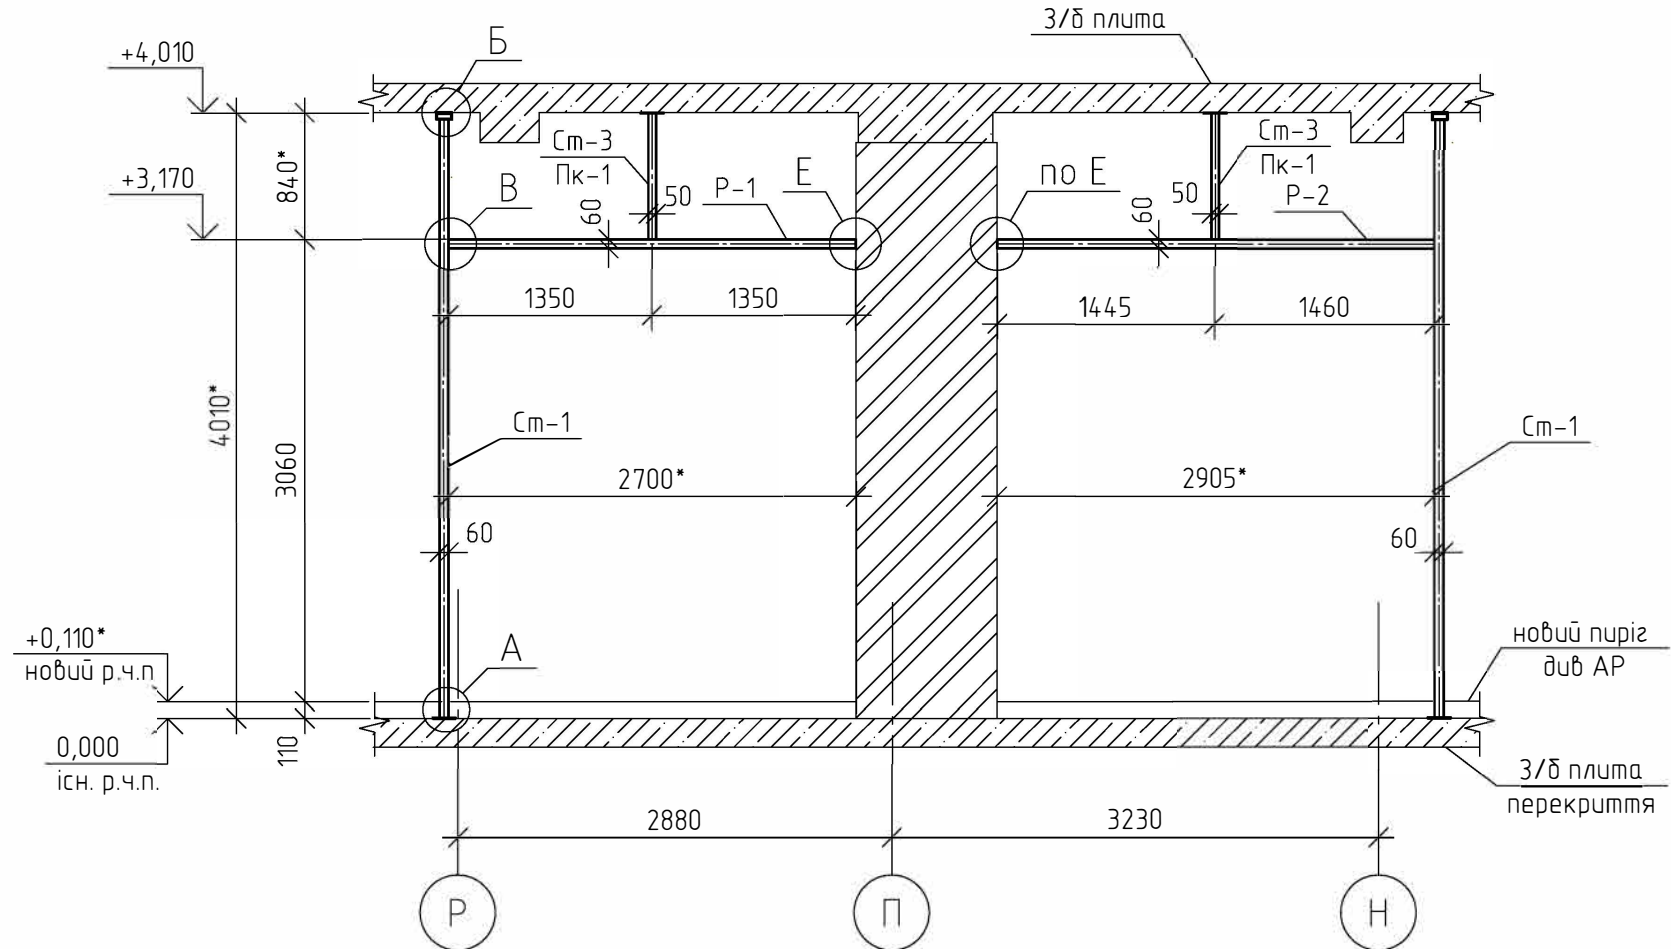

1. Прив'язку стійок уточнити по кресленнях АР.
 2. Даний аркуш розглядати разом з аркушем 14 та аркушами розділу АР.
 3. За умовну відмітку 0.000 прийнятий існуючий рівень чистої підлоги 3-го поверху.
 4. Зварні з'єднання виконувати електродами типу З42.
 5. Катети зварних швів $k_f=6\text{мм}$, крім вказаних на вузлах.
 6. Всі елементи зі сталі С245.
 7. У зоні примикання ригеля Р-3 до колони локально демонтувати облицювку металевої колони із цегляної кладки. Приварити трубу до існуючої металевої колони.
 8. Верх стійок кріпити до плити перекриття за допомогою листового шарніру див. вузол Б.
 9. На плані прив'язка стійок Сл-1, Сл-2 виконана по грані елементів див. розрізи 1-1...3-3.
- * - розмір уточнити по місцю

Зм.	Кіл. уч.	Арк.	№ док.	Підпис	Дата	Третій поверх		
Гол. констр.								
Розробив	Ювко					Р	13	Аркуші
Перевірів								
Н. контроль								