


Аксометрія

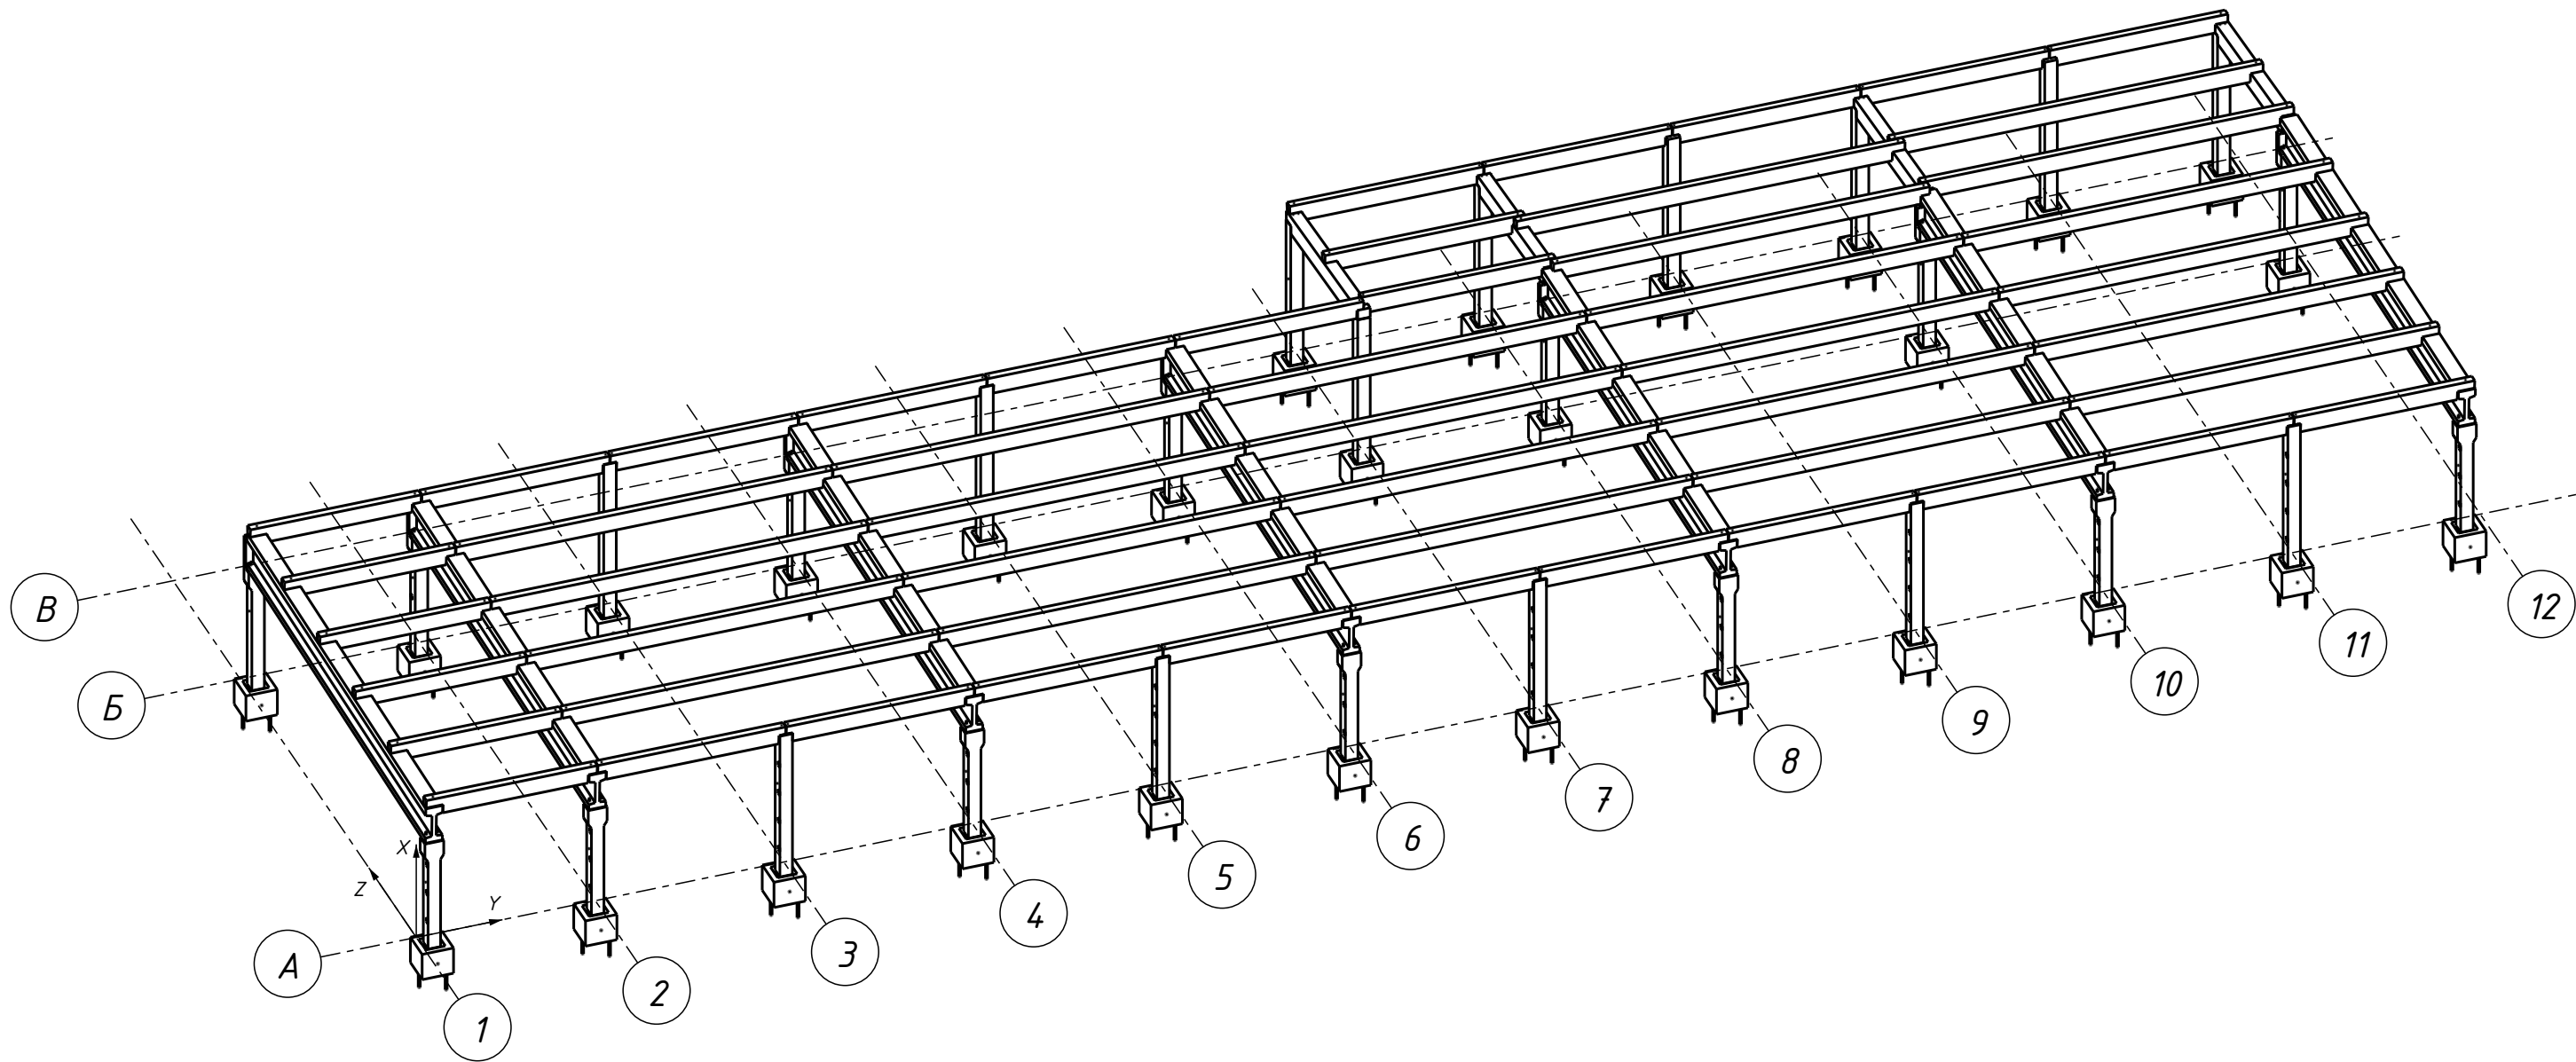

1. Даний аркуш читати спільно з розрізами по осям будівлі.
2. ▽ - Символ орієнтації. Конструкції встановити в проектне положення згідно символа орієнтації.

						Нове будівництво магазину продовольчих та непродовольчих товарів			
Зм.	Кільк.	Арк.	№ док.	Підпис	Дата				
Розробив	Ювко				26.05	Стадія		Аркуш	Аркушів
Перевірив						Альбом креслень на елементи каркасу		Р	2
						Аксонометрія			
Н. Контроль									
ГП									

Погоджено

Зам. інв. №

Підп. і дата

Інв. № оригін.