


ПЛАН 1 ЭТАЖА НА ОТМ. 0.000

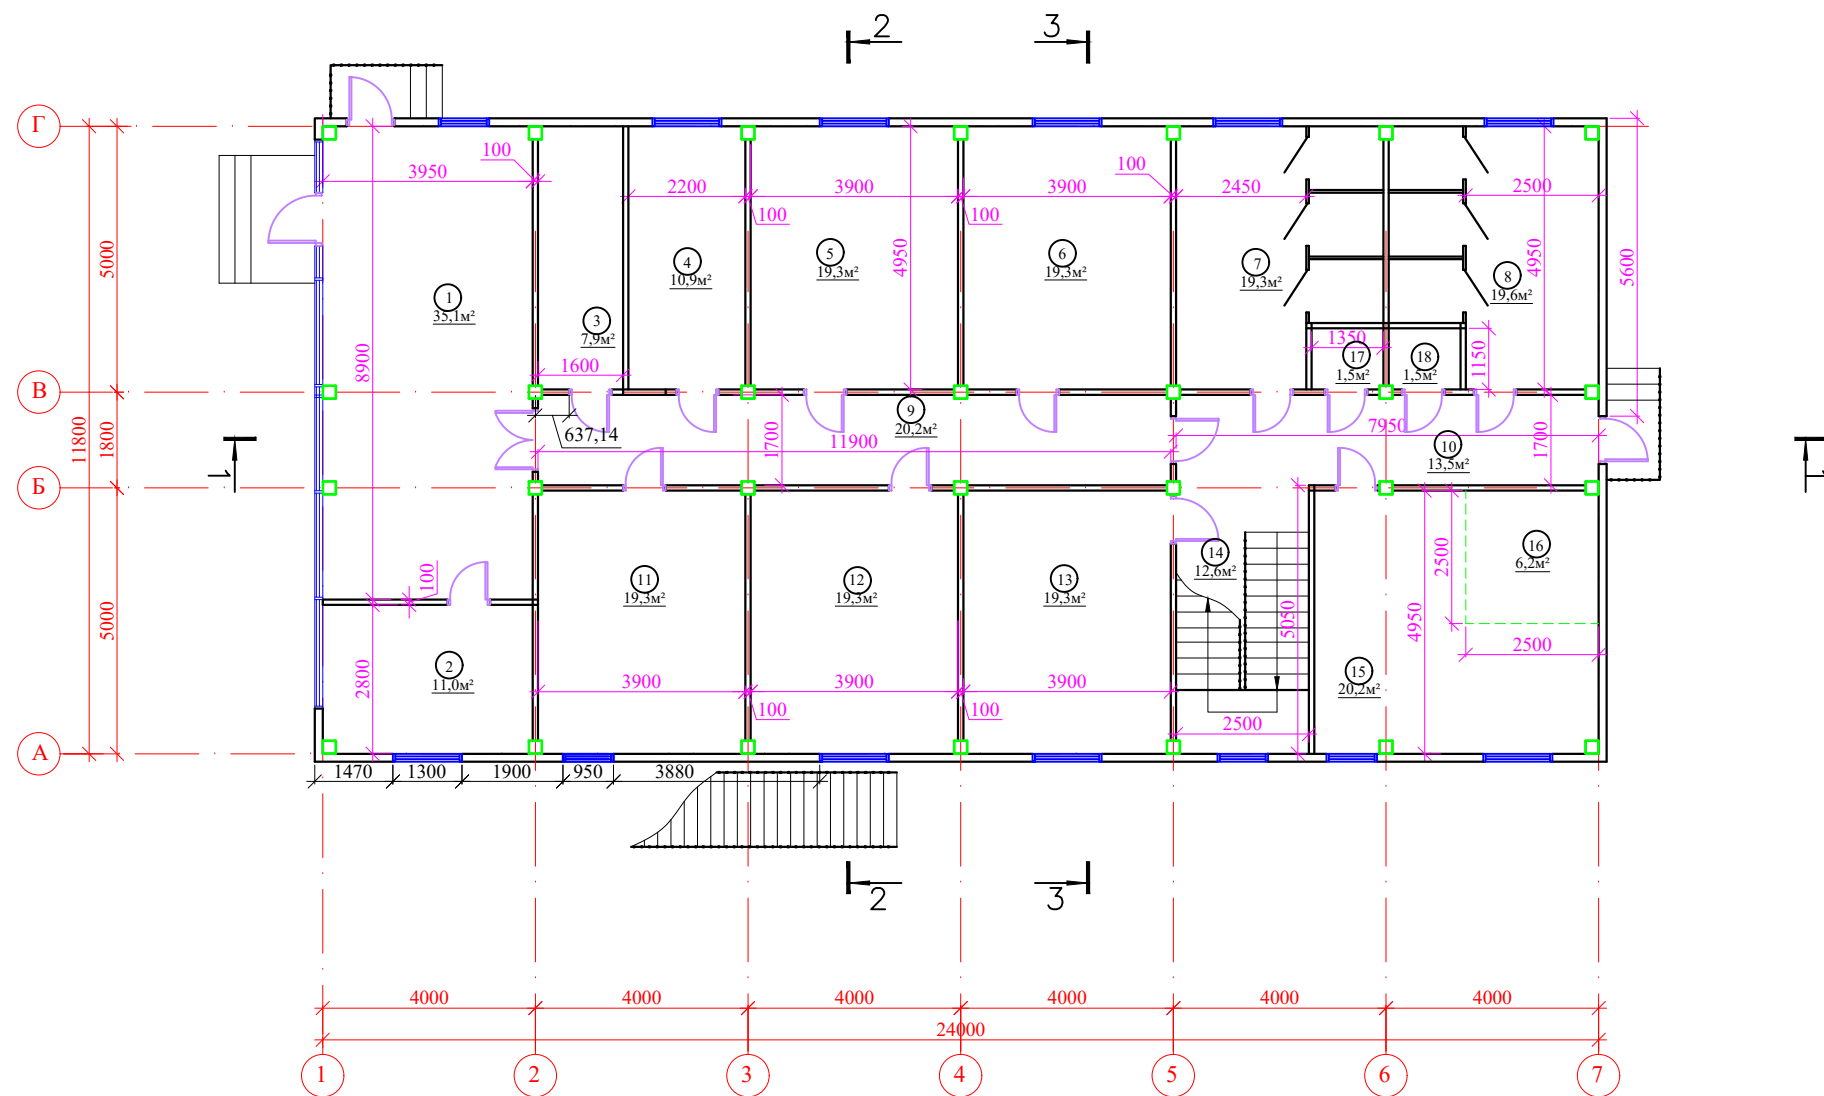

ЭКСПЛИКАЦИЯ ПОМЕЩЕНИЙ
(НАЧАЛО)

Номер по плану	Наименование	Площадь м2
1	Ресепшн	35,1
2	Подсобное помещение №1	11,0
3	Сан. узел № 1	7,9
4	Подсобное помещение № 2	10,9
5	Офисное помещение № 1	19,3
6	Офисное помещение № 2	19,3
7	Сан. узел № 2	19,3
8	Сан. узел № 3	19,6
9	Коридор № 1	20,2
10	Коридор № 2	13,5

ЭКСПЛИКАЦИЯ ПОМЕЩЕНИЙ
(ОКОНЧАНИЕ)

Номер по плану	Наименование	Площадь м2
11	Офисное помещение № 3	19,3
12	Техническое помещение	19,3
13	Офисное помещение № 4	19,3
14	Лестничная клетка	12,6
15	Прачечная	20,2
16	Зона хранения белья	6,2
17	Душевая № 1	1,5
18	Душевая № 2	1,5
Итого		276

Изм.	Кол.уч.	Лист	№ док.	Подпись	Дата
РАЗРАБОТАЛ					
ПРОВЕРИЛ					
Н.КОНТРОЛЬ					
ГИП					
СТАДИЯ					
ЛИСТ					
ЛИСТОВ					
РП					
3					
27					
ПЛАН НА ОТМЕТКЕ 0.000					