


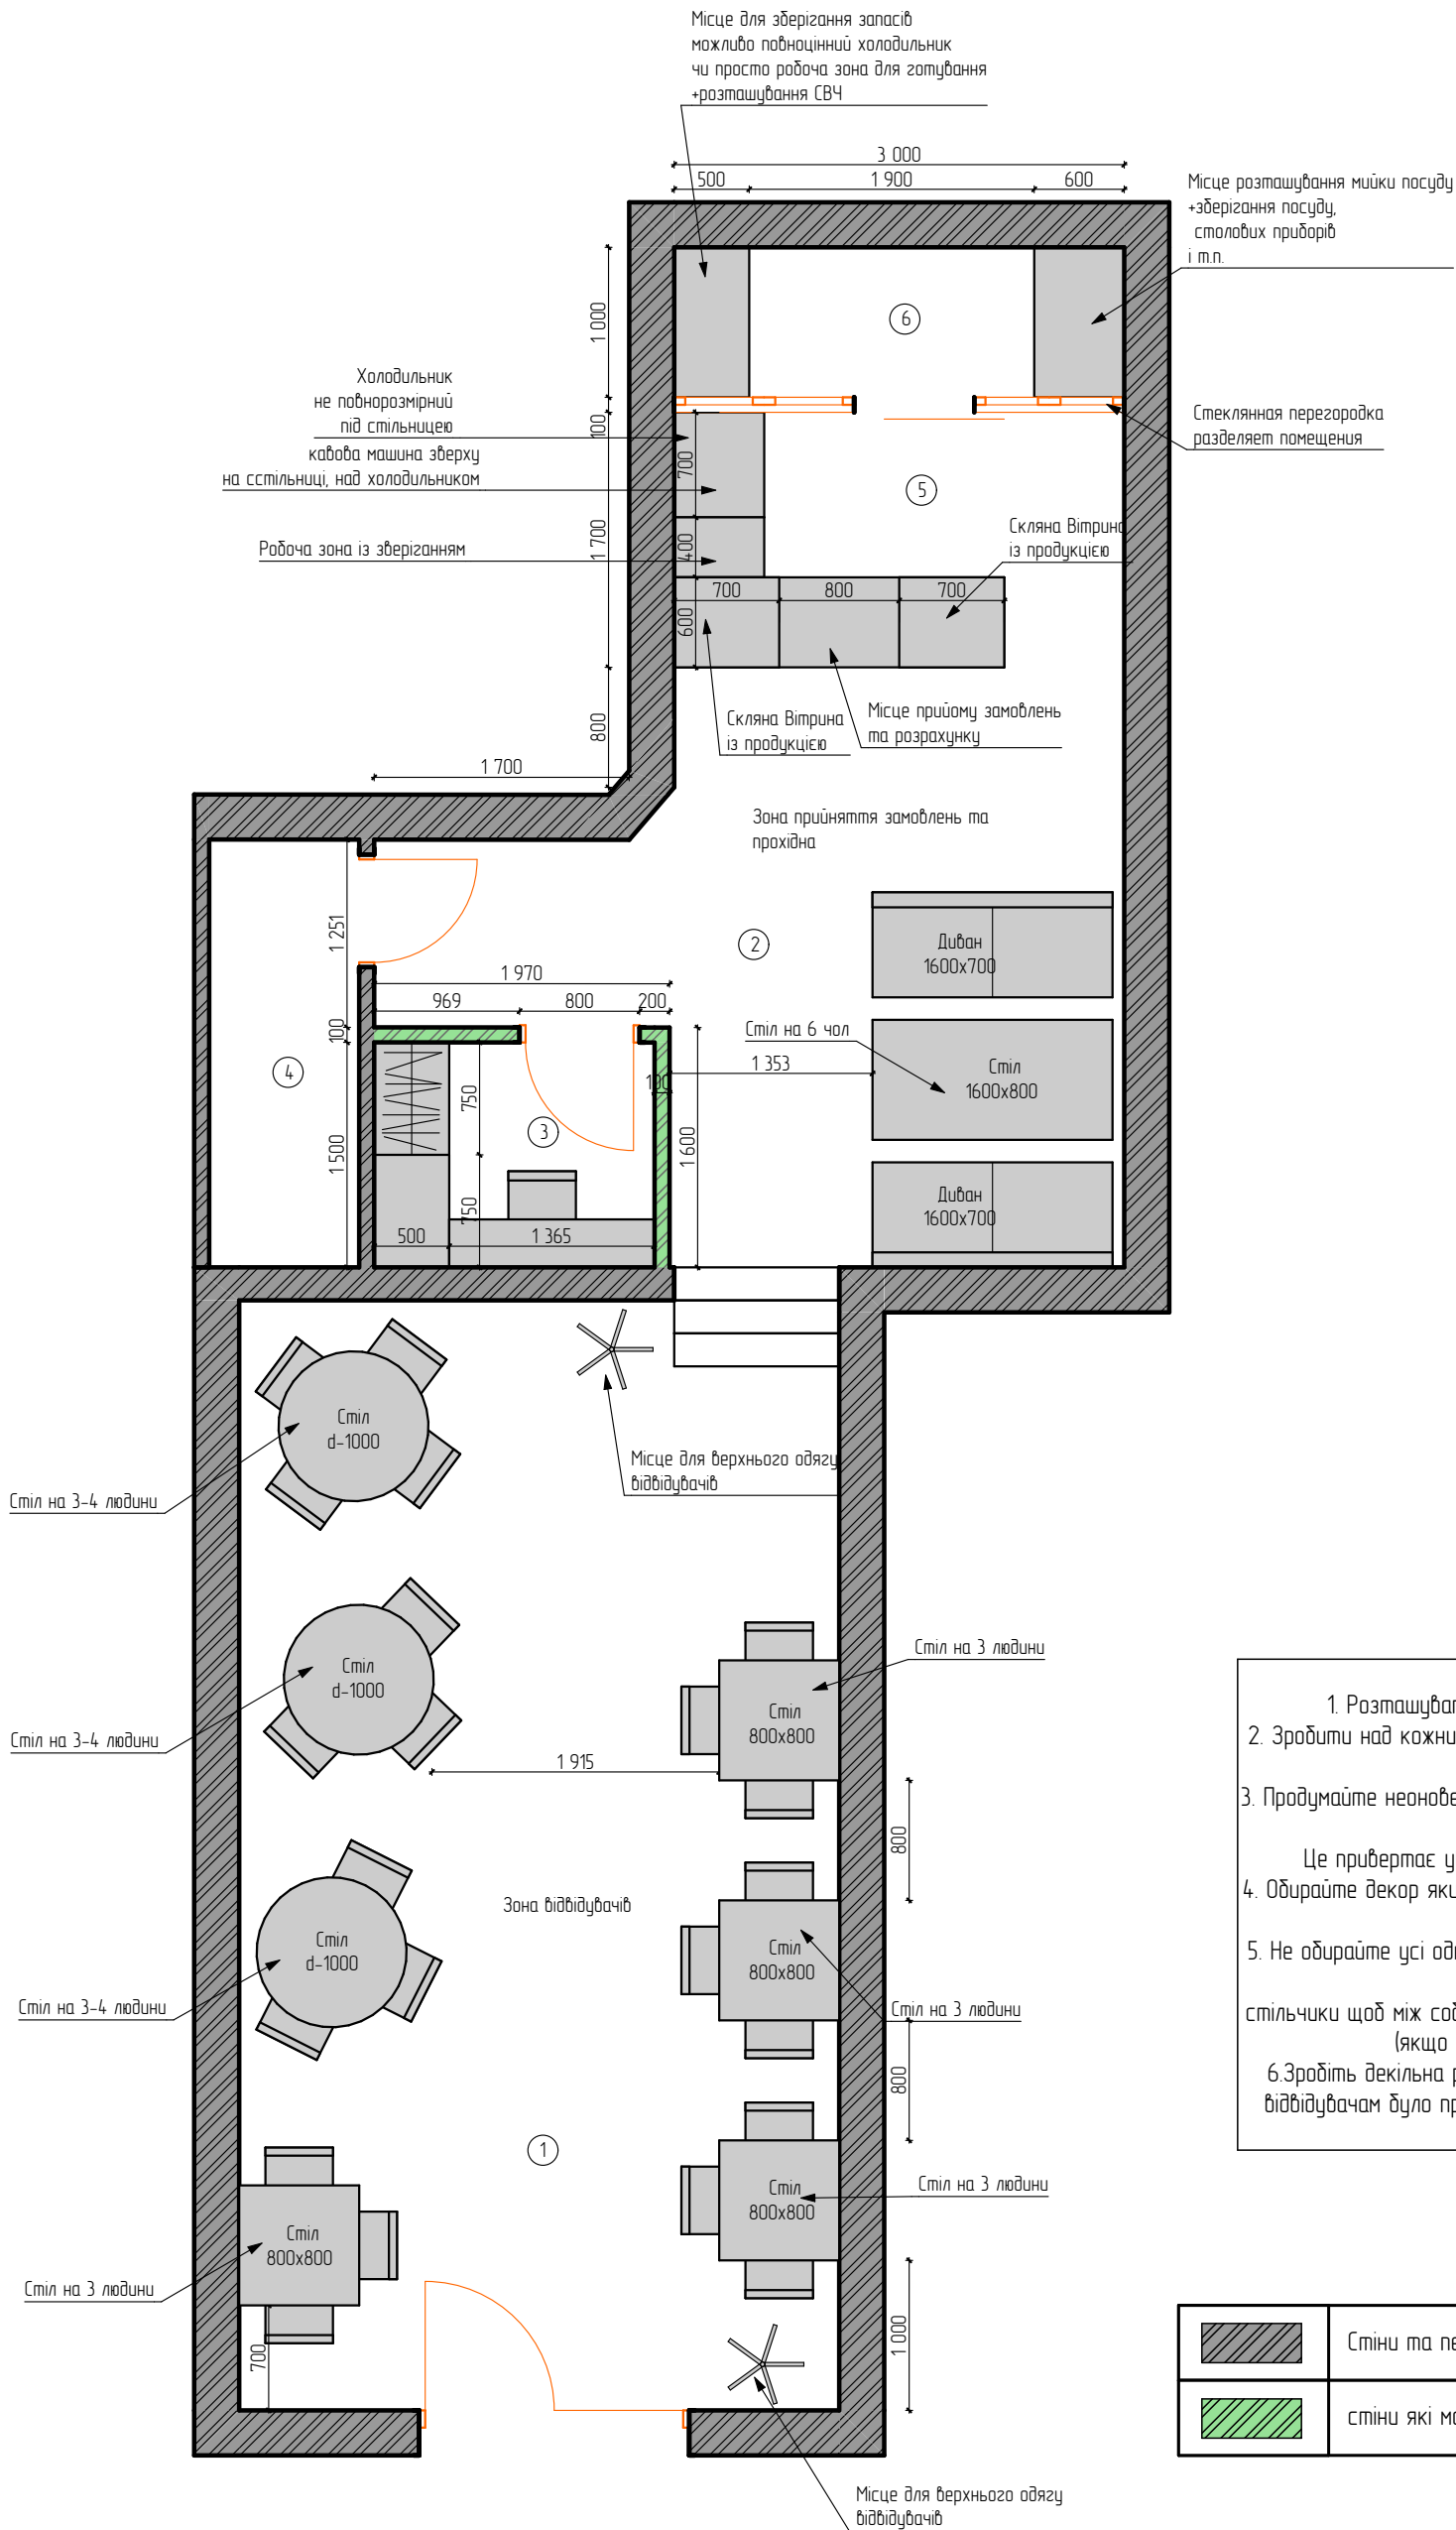

- Рекомендації по проєкту
1. Розташувати біля кожного стола розетки 1-2 шт.
 2. Зробити над кожним столом освітлення(підвіс, точкове освітлення чи якесь настінне дрі)
 3. Продумайте неонове освітлення(чи відбиси, чи ніша із підсвічуванням в стіну по периметру)
Це привертає увагу відвідувачів до виглядає інстаграмно
 4. Обирайте декор який можна змінити без складнощів, перед святами чи сезонно
 5. Не обирайте усі однакові медлі(круглі столи одні, другого вигляду квадратні
стілчики щоб між собою перекликалися (наприклад кольором корпусу (якщо чорні ніжки то на всіх стільцях)
 - 6.Зробіть декілька різних зон, які між собою перекликаються, щоб відвідувачам було приємно повертатися та сидіти на нову локацію так би мовити

	Стіни та перегородки
	стіни які монтуються із ГКП