

Инж

Н_{до. вентил.} = 2800 (от 0,000)

Н = -50

Н = -60

Н = -50

Н = -60

Выводы вентиляции
h_{до} = 2855

Выводы канализации

Выводы гор. и хол. воды (H=3030)

Гофра (H=3070)

Пожар сигнал (H=1660)

Кабель (H=3070)

Пожар сигнал (H=1655)

Гофра (H=3060)

Выводы вентиляции
h_{до} = 2860

Выводы канализации

Выводы вентиляции
h_{до} = 2840

Эл. щиток, h 200
h от пола 1500

Выводы гор. и хол. воды (H=3040)

Гофра (H=3070)

Пожар сигнал (H=1660)

Кабель (H=3070)

Пожар сигнал (H=1655)

Гофра (H=3060)

Выводы вентиляции
h_{до} = 2860


Выводы канализации

Выводы вентиляции
h_{до} = 2840

670 1 510 90 1 174


Экспликация помещений

№	Наименование помещения	Площадь
1	Холл	16,21
2	Кладовка	1,74
3	С/у Гостевой	3,88
4	Постирочная	3,00
5	Кухня	14,52
6	Гостиная-столовая	35,12
7	Коридор	10,68
8	Кабинет	15,09
9	Детская Екатерины	19,57
10	Детская Михаила	15,83
11	Ванная детская	4,98
12	Ванная основная	7,16
13	Гардеробная	15,43
14	Спальня	27,70
15	Терраса	18,88
Общая площадь		210,59 м²

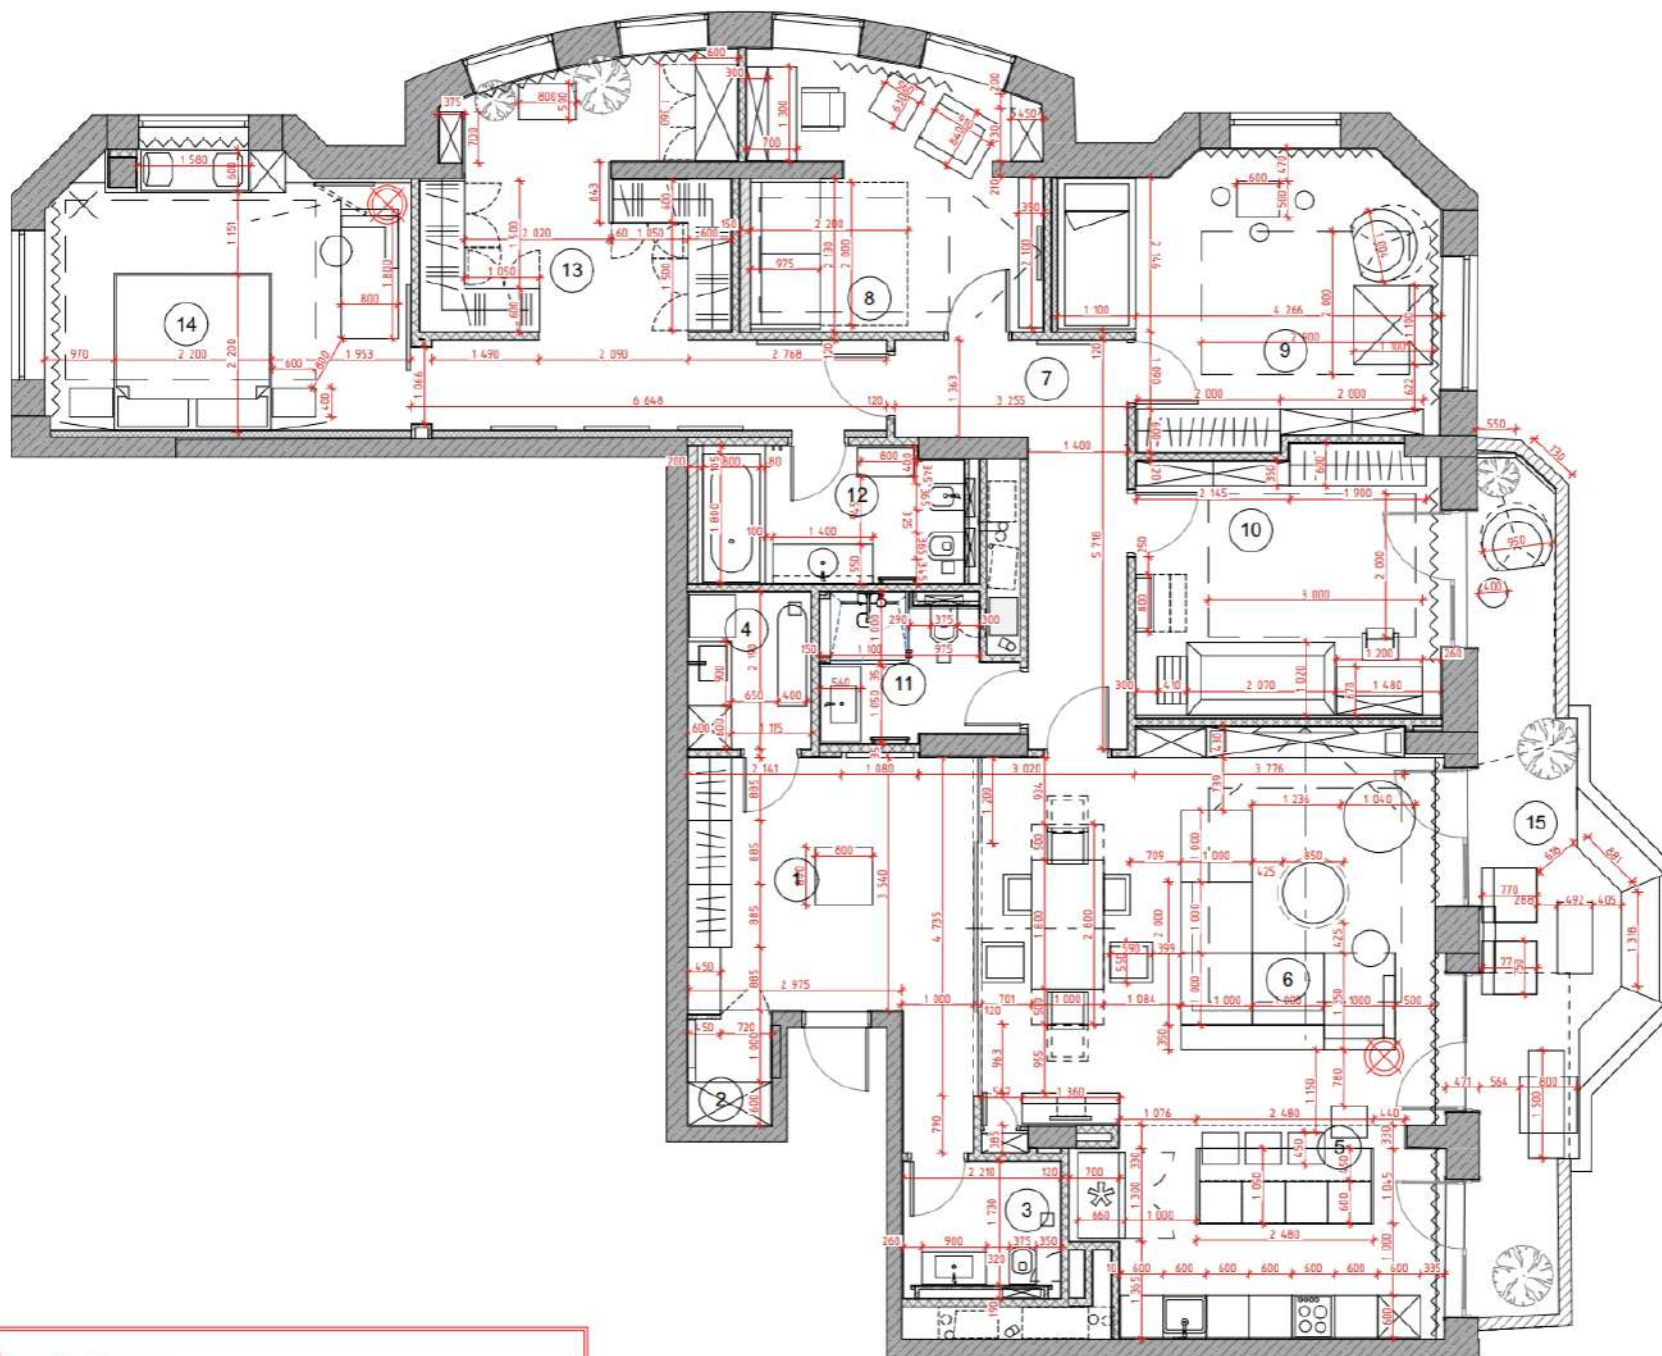

ПРИМЕЧАНИЕ:
 -смотреть совместно с развертками
 - перед заказом кухонного гарнитура и встраиваемой мебели (шкафы-купе, напольные шкафы) требуется предварительный замер фирмы поставщика

Демонтажный план

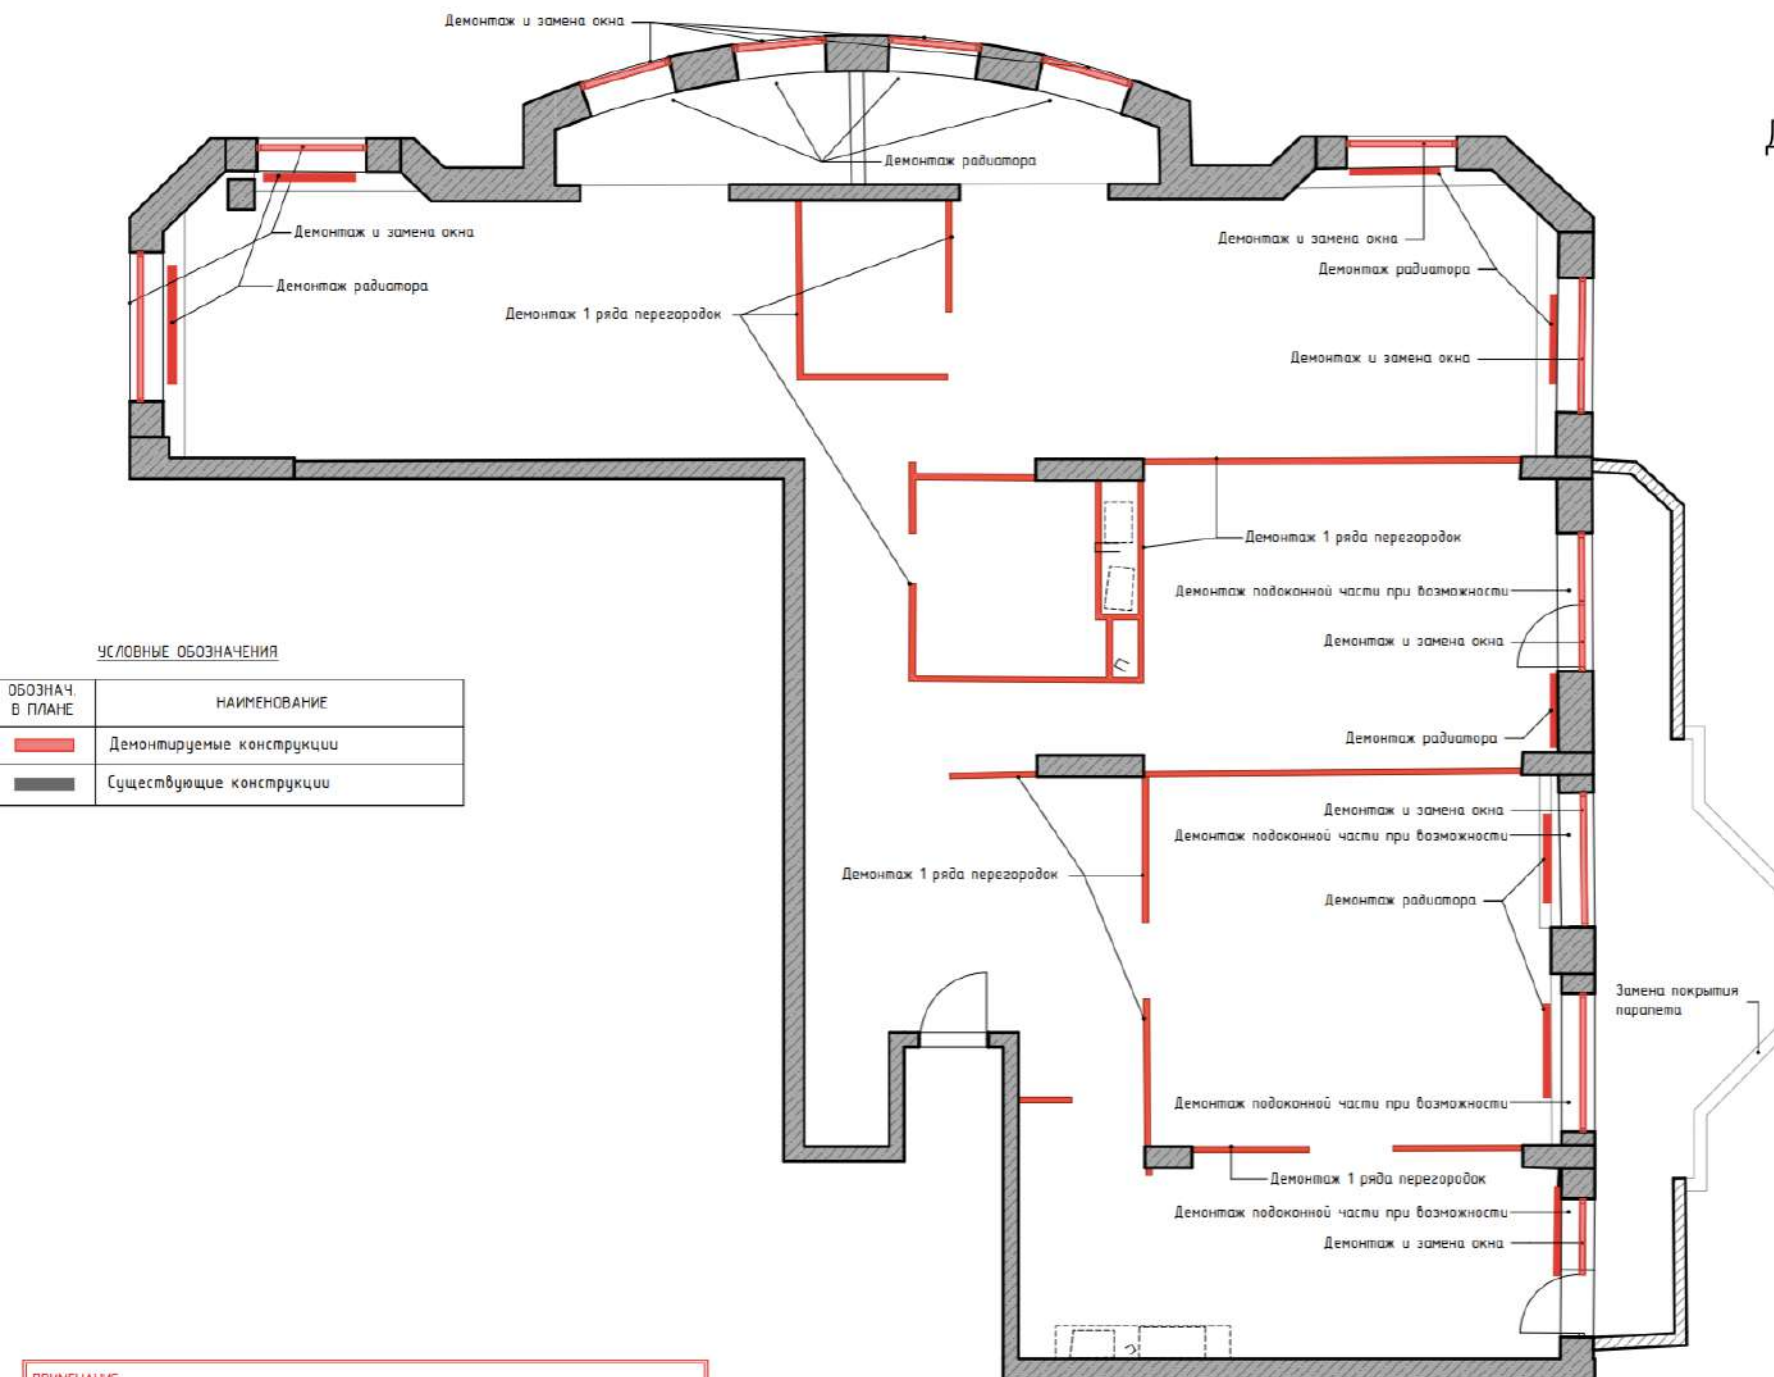

УСЛОВНЫЕ ОБОЗНАЧЕНИЯ

ОБОЗНАЧ В ПЛАНЕ	НАИМЕНОВАНИЕ
—	Демонтируемые конструкции
—	Существующие конструкции

ПРИМЕЧАНИЕ:



- смотреть совместно с развертками
- перед заказом кухонного гарнитура и встраиваемой мебели (шкафы-купе, навесные шкафы) требуется предварительный замер фирмы поставщика

Экспликация помещений

№	Наименование помещения	Площадь
1	Холл	16,21
2	Кладовка	1,74
3	С/У Гостей	3,88
4	Постирочная	3,80
5	Кухня	14,52
6	Гостиная-столовая	35,12
7	Коридор	10,68
8	Кабинет	15,09
9	Детская Екатерины	19,57
10	Детская Михаила	15,83
11	Ванная детская	4,98
12	Ванная основная	7,16
13	Гардеробная	15,43
14	Спальня	27,70
15	Терраса	18,88
Общая площадь		210,59 м ²

Монтажный план

Узел 1. М 1:10

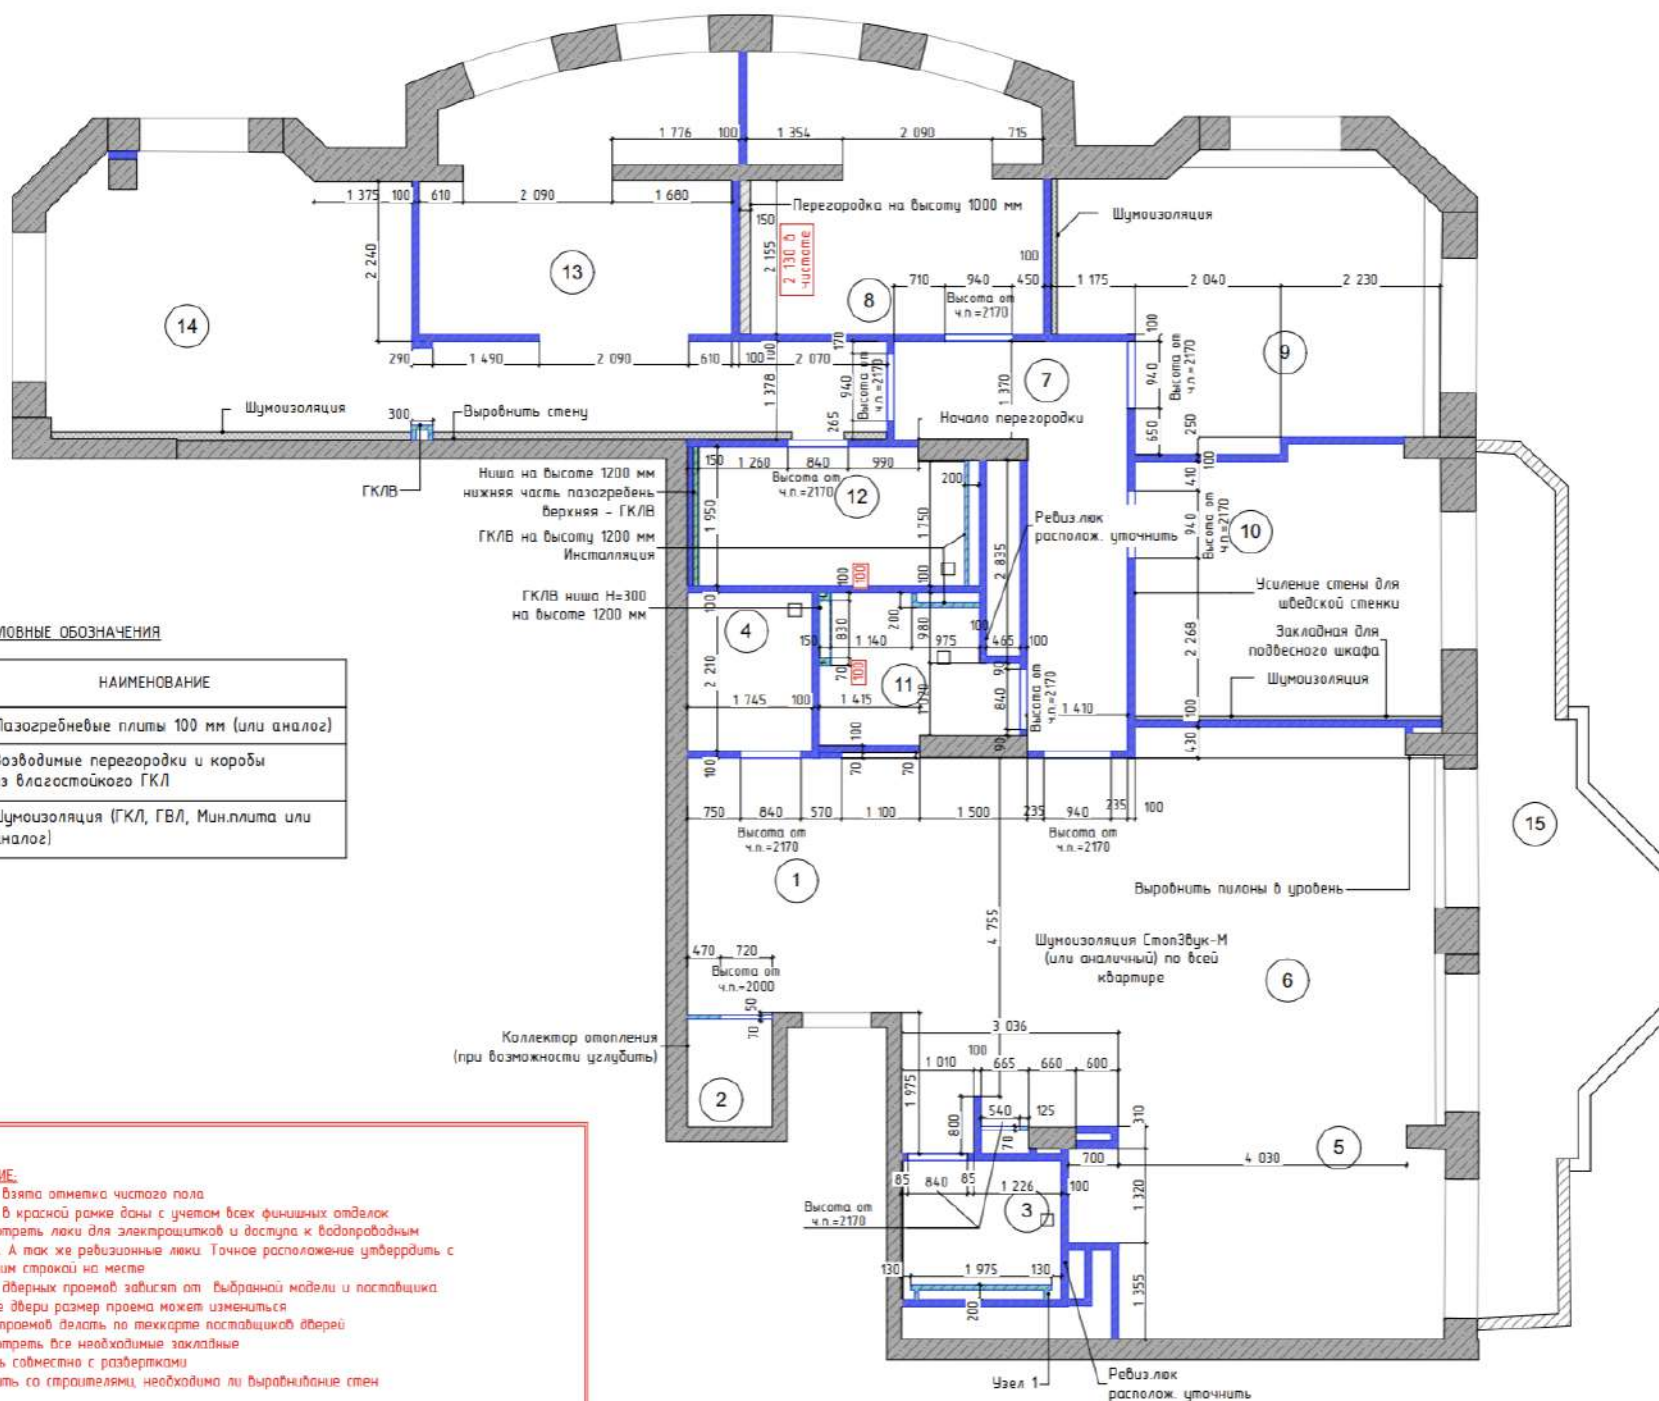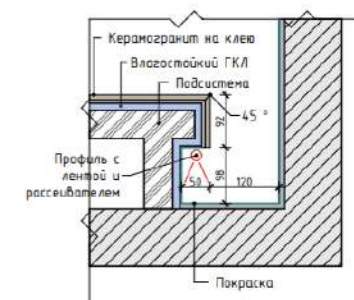

УСЛОВНЫЕ ОБОЗНАЧЕНИЯ

ОБОЗНАЧ. В ПЛАНЕ	НАИМЕНОВАНИЕ
	Пазогребневые плиты 100 мм (или аналог)
	Возводимые перегородки и коробки из влагостойкого ГКЛ
	Шумоизоляция (ГКЛ, ГВЛ, Мин.плита или аналог)


ПРИМЕЧАНИЕ:

- за 0,000 взята отметка чистого пола
 - размеры в красной рамке даны с учетом всех финишных отделок
 - предусмотреть леги для электропроводки и доступа к водопроводным счетчикам. А так же ревизионные леги. Точное расположение утвердить с управляющим строкой на месте
 - размеры обрешечки проемов забирать от выбранной модели и поставщика
- При замене двери размер проема может измениться
- монтаж проемов делать по текстуре поставщиков дверей
 - предусмотреть все необходимые закладные
 - смотреть совместно с разбертиком
 - определить со строителями необходимо ли выравнивание стен


Экспликация помещений

№	Наименование помещения	Площадь
1	Холл	16,21
2	Кладовка	1,74
3	С/У Гостевой	3,68
4	Постирочная	3,80
5	Кухня	14,52
6	Гостиная-столовая	35,12
7	Коридор	10,66
8	Кабинет	15,09
9	Детская Екатерины	19,57
10	Детская Михаила	15,83
11	Ванная детская	4,98
12	Ванная основная	7,16
13	Гардеробная	15,43
14	Спальня	27,70
15	Терраса	18,86
Общая площадь		210,59 м²

План покрытия пола

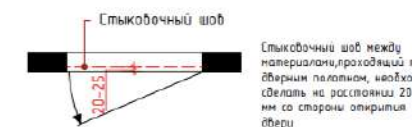

Ознакомлен(а) : _____

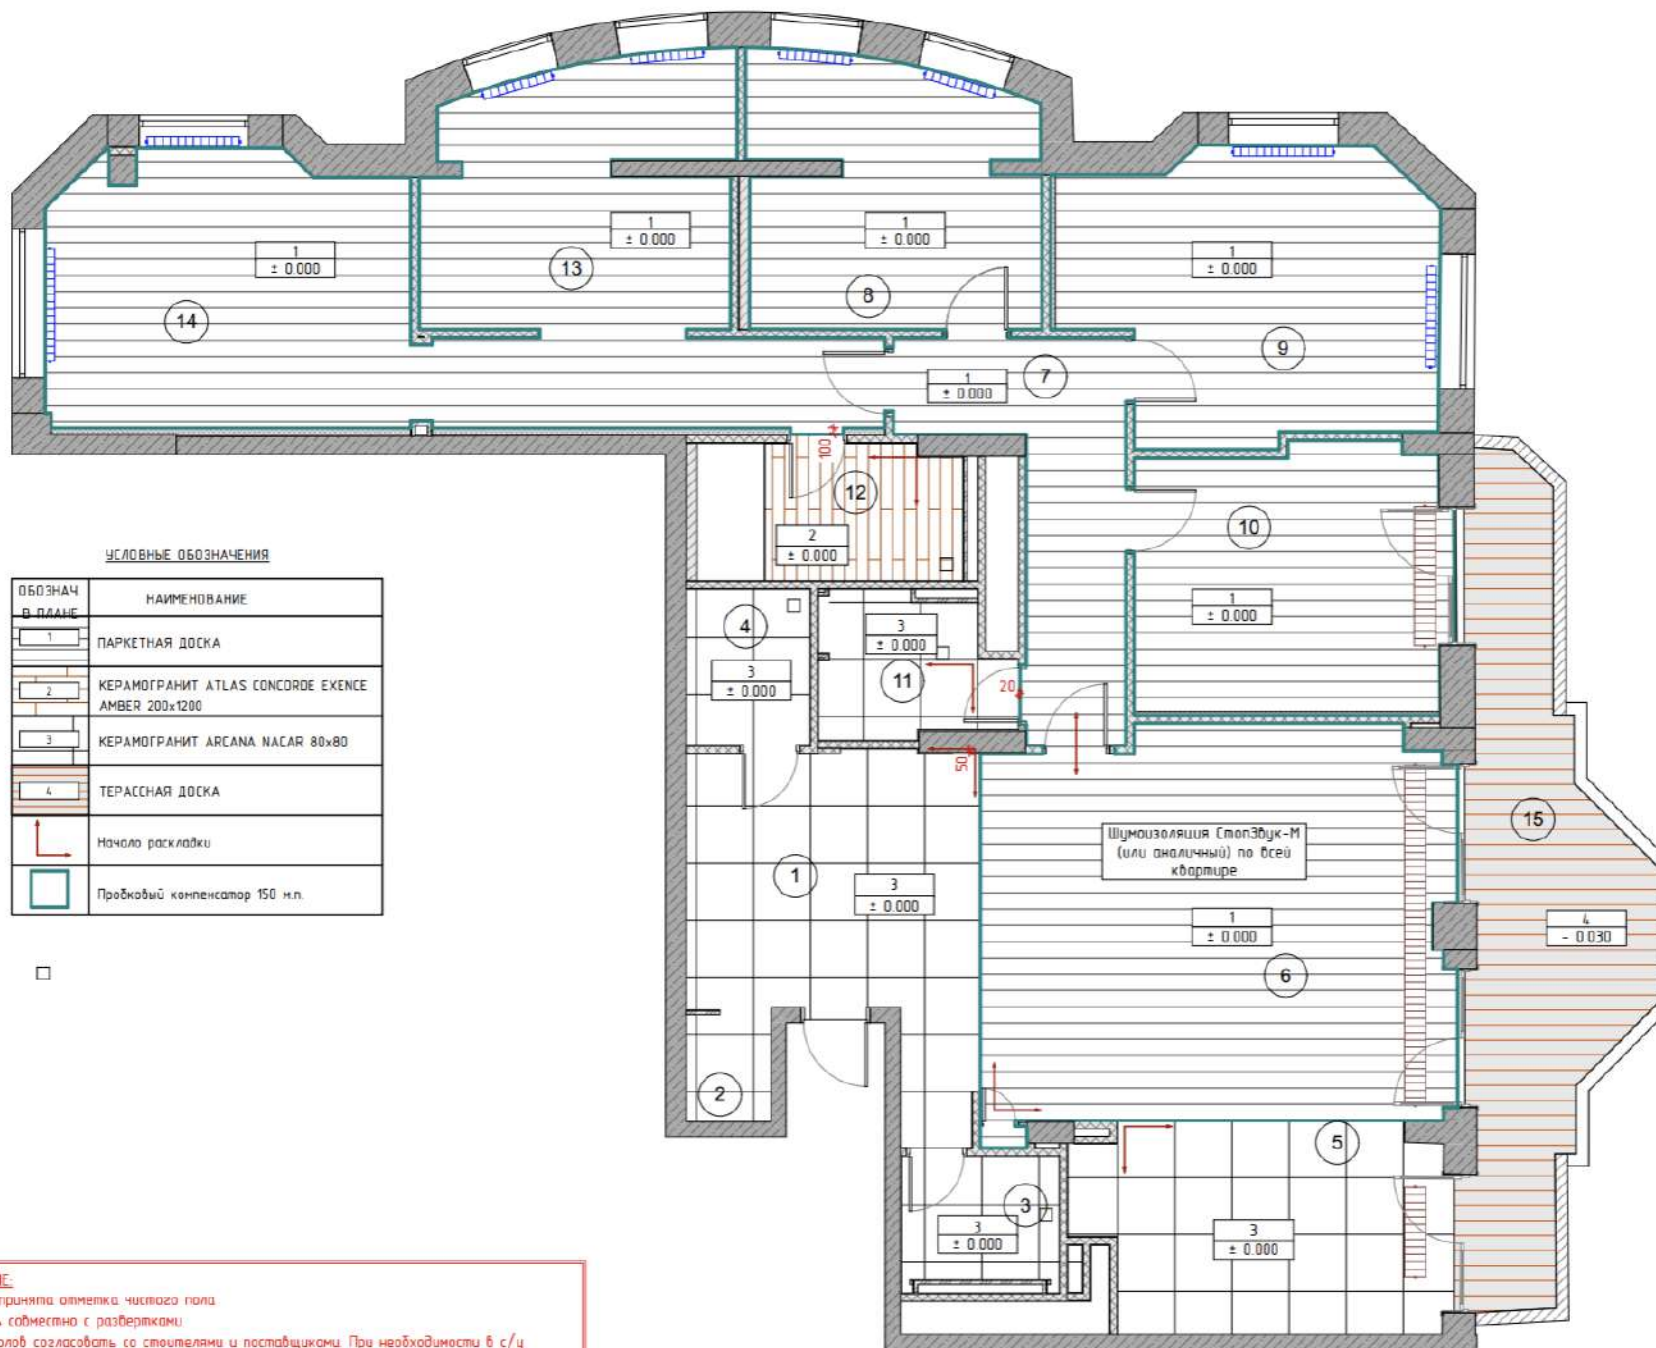

ПРИМЕЧАНИЕ:


- за 0.000 принята отметка чистого пола
- смотреть совместно с развертками
- пороги полов согласовать со столешницами и поставщиками. При необходимости в с/у добавить слой гидроизоляции
- высоту стяжки пола уточнить по месту
- размеры даны с учетом всех финишных отделок

№	Наименование помещения	Площадь
1	Холл	16,21
2	Кладовка	1,74
3	С/У Гостиной	3,88
4	Постирочная	3,88
5	Кухня	14,52
6	Гостиная-столовая	35,12
7	Коридор	10,68
8	Кабинет	15,09
9	Детская Екатерины	19,57
10	Детская Михаила	15,83
11	Ванная детская	4,98
12	Ванная основная	7,16
13	Гардеробная	15,43
14	Спальня	27,70
15	Терраса	18,88
Общая площадь		210,59 м ²


[illegible]

- за 0,000 принята отметка чистого пола этажа
- (метрель: собственна с раздържанки)
- И установки разтеок - 200 мм. И установки терморегулатори - 900 мм от ширини чистого пола, если не указано иного. Приближи указани за центри рамки групки.
- расстояние разтеок на кухне уточнить с поставщиком кухни
- отметку выдано киделей под кондиционеры, принудительные бентилациони, и заказные метель согласовать с поставщиком
- Все электрические выходы (в том числе для электроустановок и т.п.) сделать с запасом не менее 1500 мм



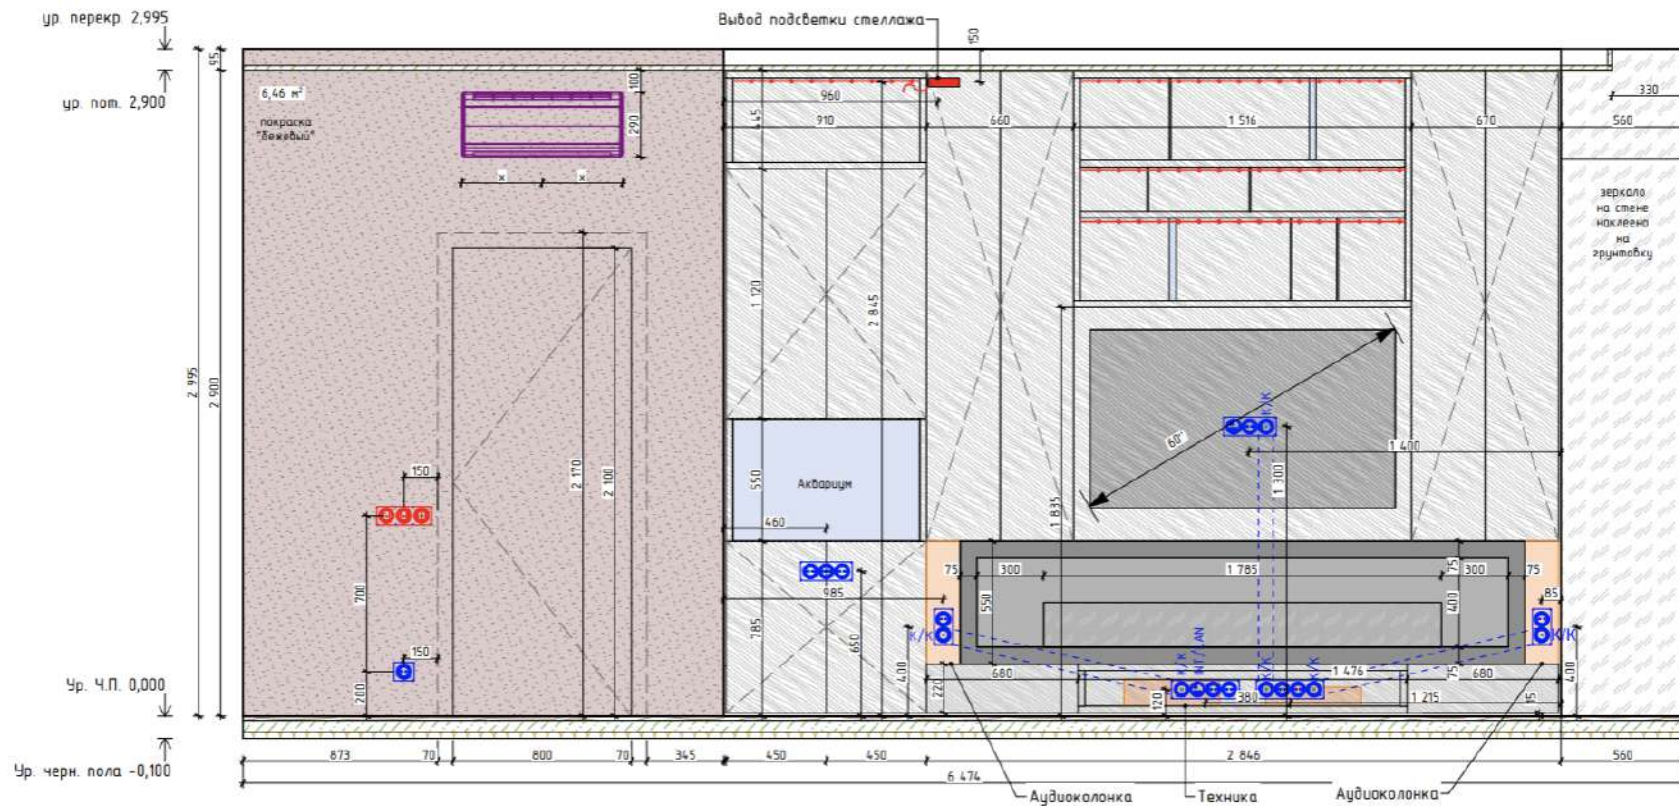


Фрагмент плана

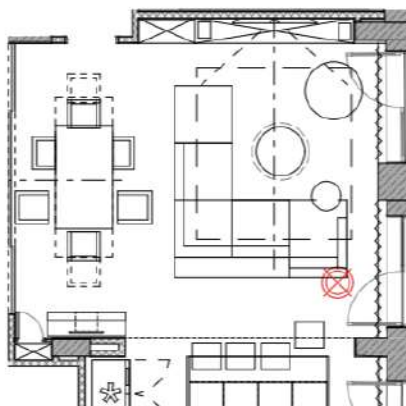

Примечание:

- смотреть совместно с планами
- перед заказом кухонного гарнитура и встраиваемой мебели (шкафы-купе, навесные шкафы) требуется предварительный замер фирмы поставщика

МДФ, лак, шпон, металл черный
Алюм.профиль для LED-подсветки с рассеивателем

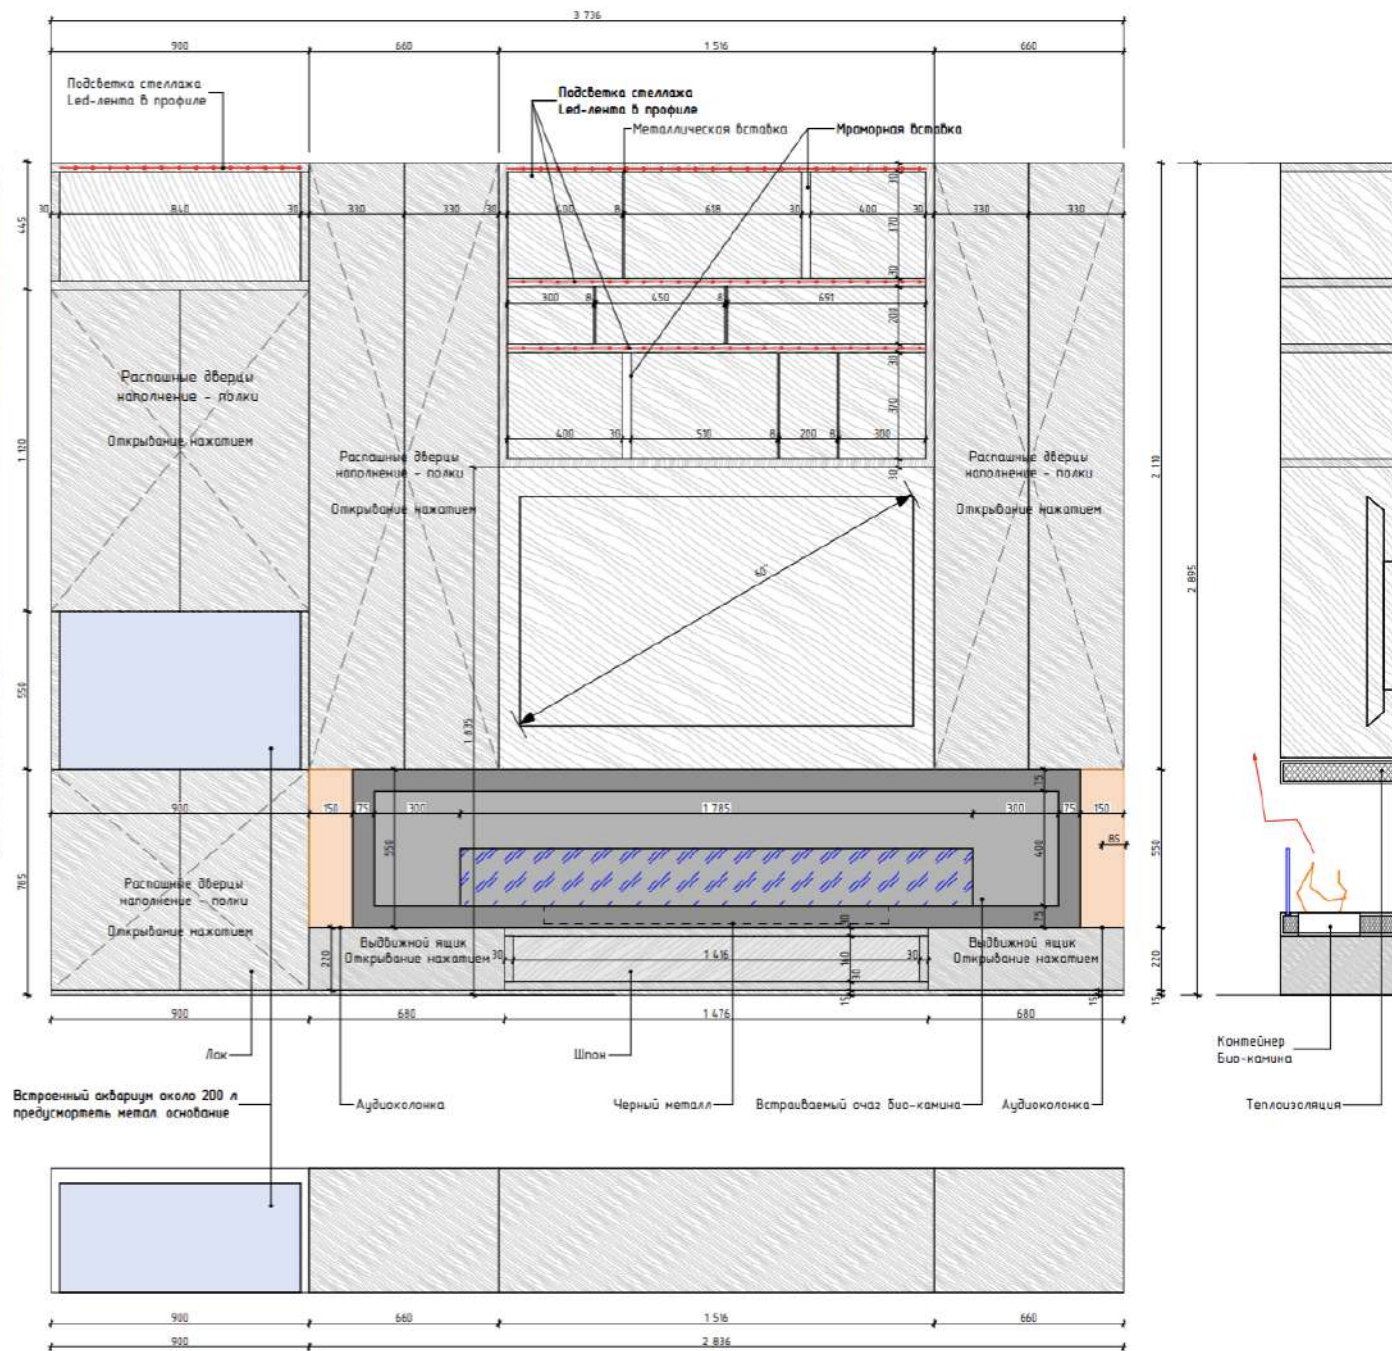

Кровать

Кожа
матрас 2000*2000

Тумбочка

МДФ, лак

