


- 3н
- 6н
- 6н1
- 6н4
- 6н5
- 6н6
- 6н7-1
- 6н7-2

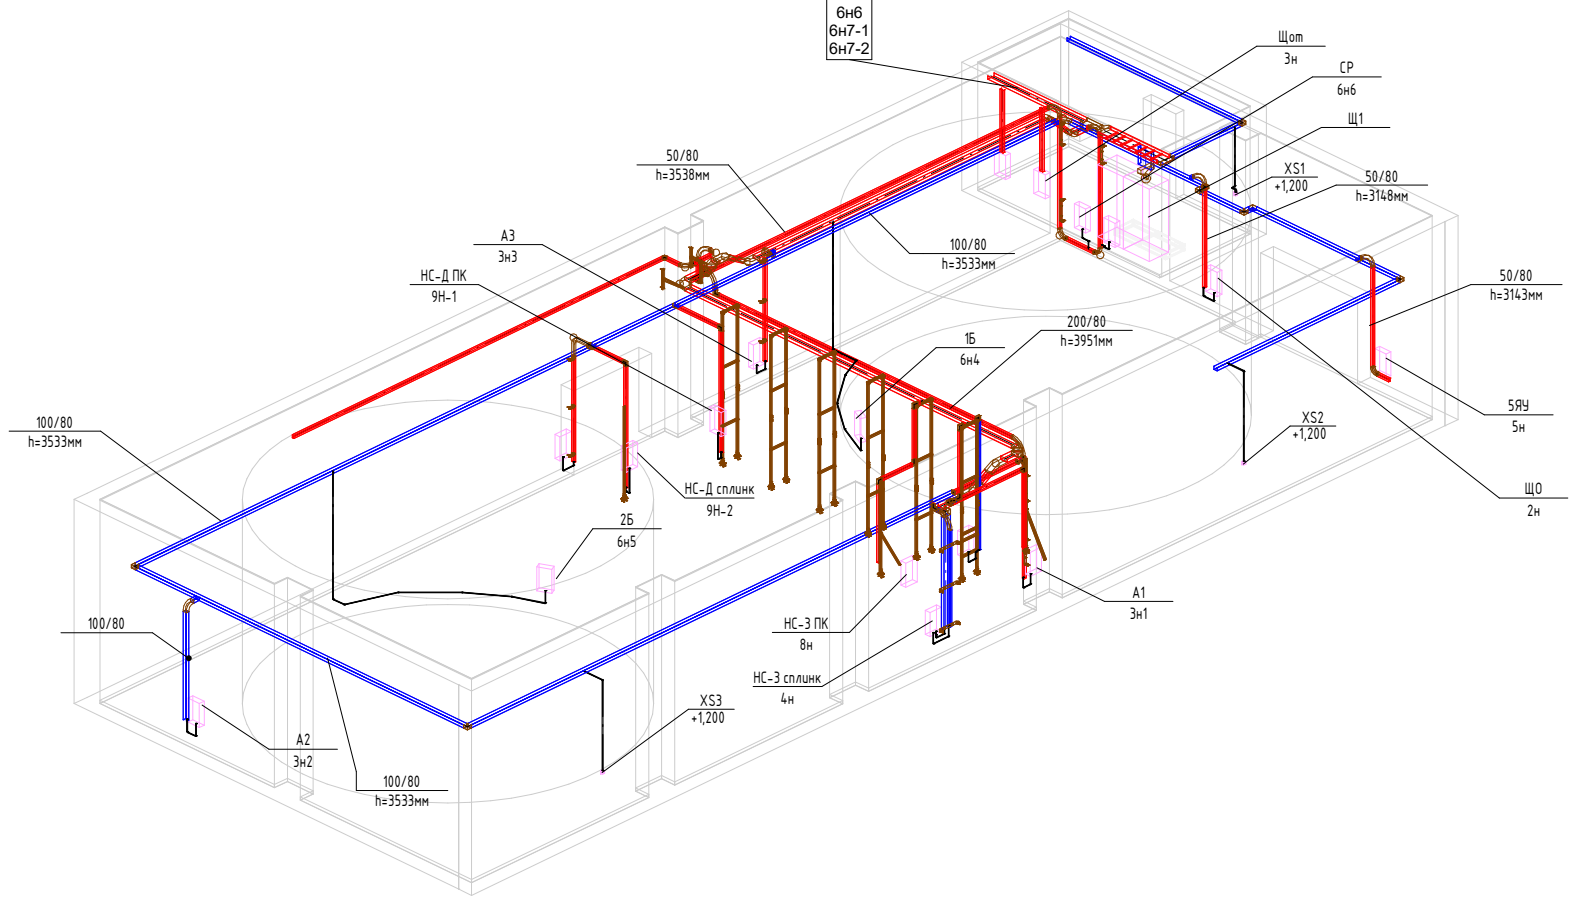

Создано	
Визн. шиф. №	
Подп. и дата	
Инд. № подл.	

						ДПСК-1-С-НСП-0 – ЕТР				
						Будівництво нового цеху з виробництва модифікованого крохмалю				
Изм.	Кол.уч.	Лист	№ док.	Подп.	Дата	Насосна станція пожегасіння.		Стадія	Лист	Листов
Розроб.	Капелюшник							ВП	13	
						План силових мереж. Аксонометрична схема				