


Фрагмент топографічної карти

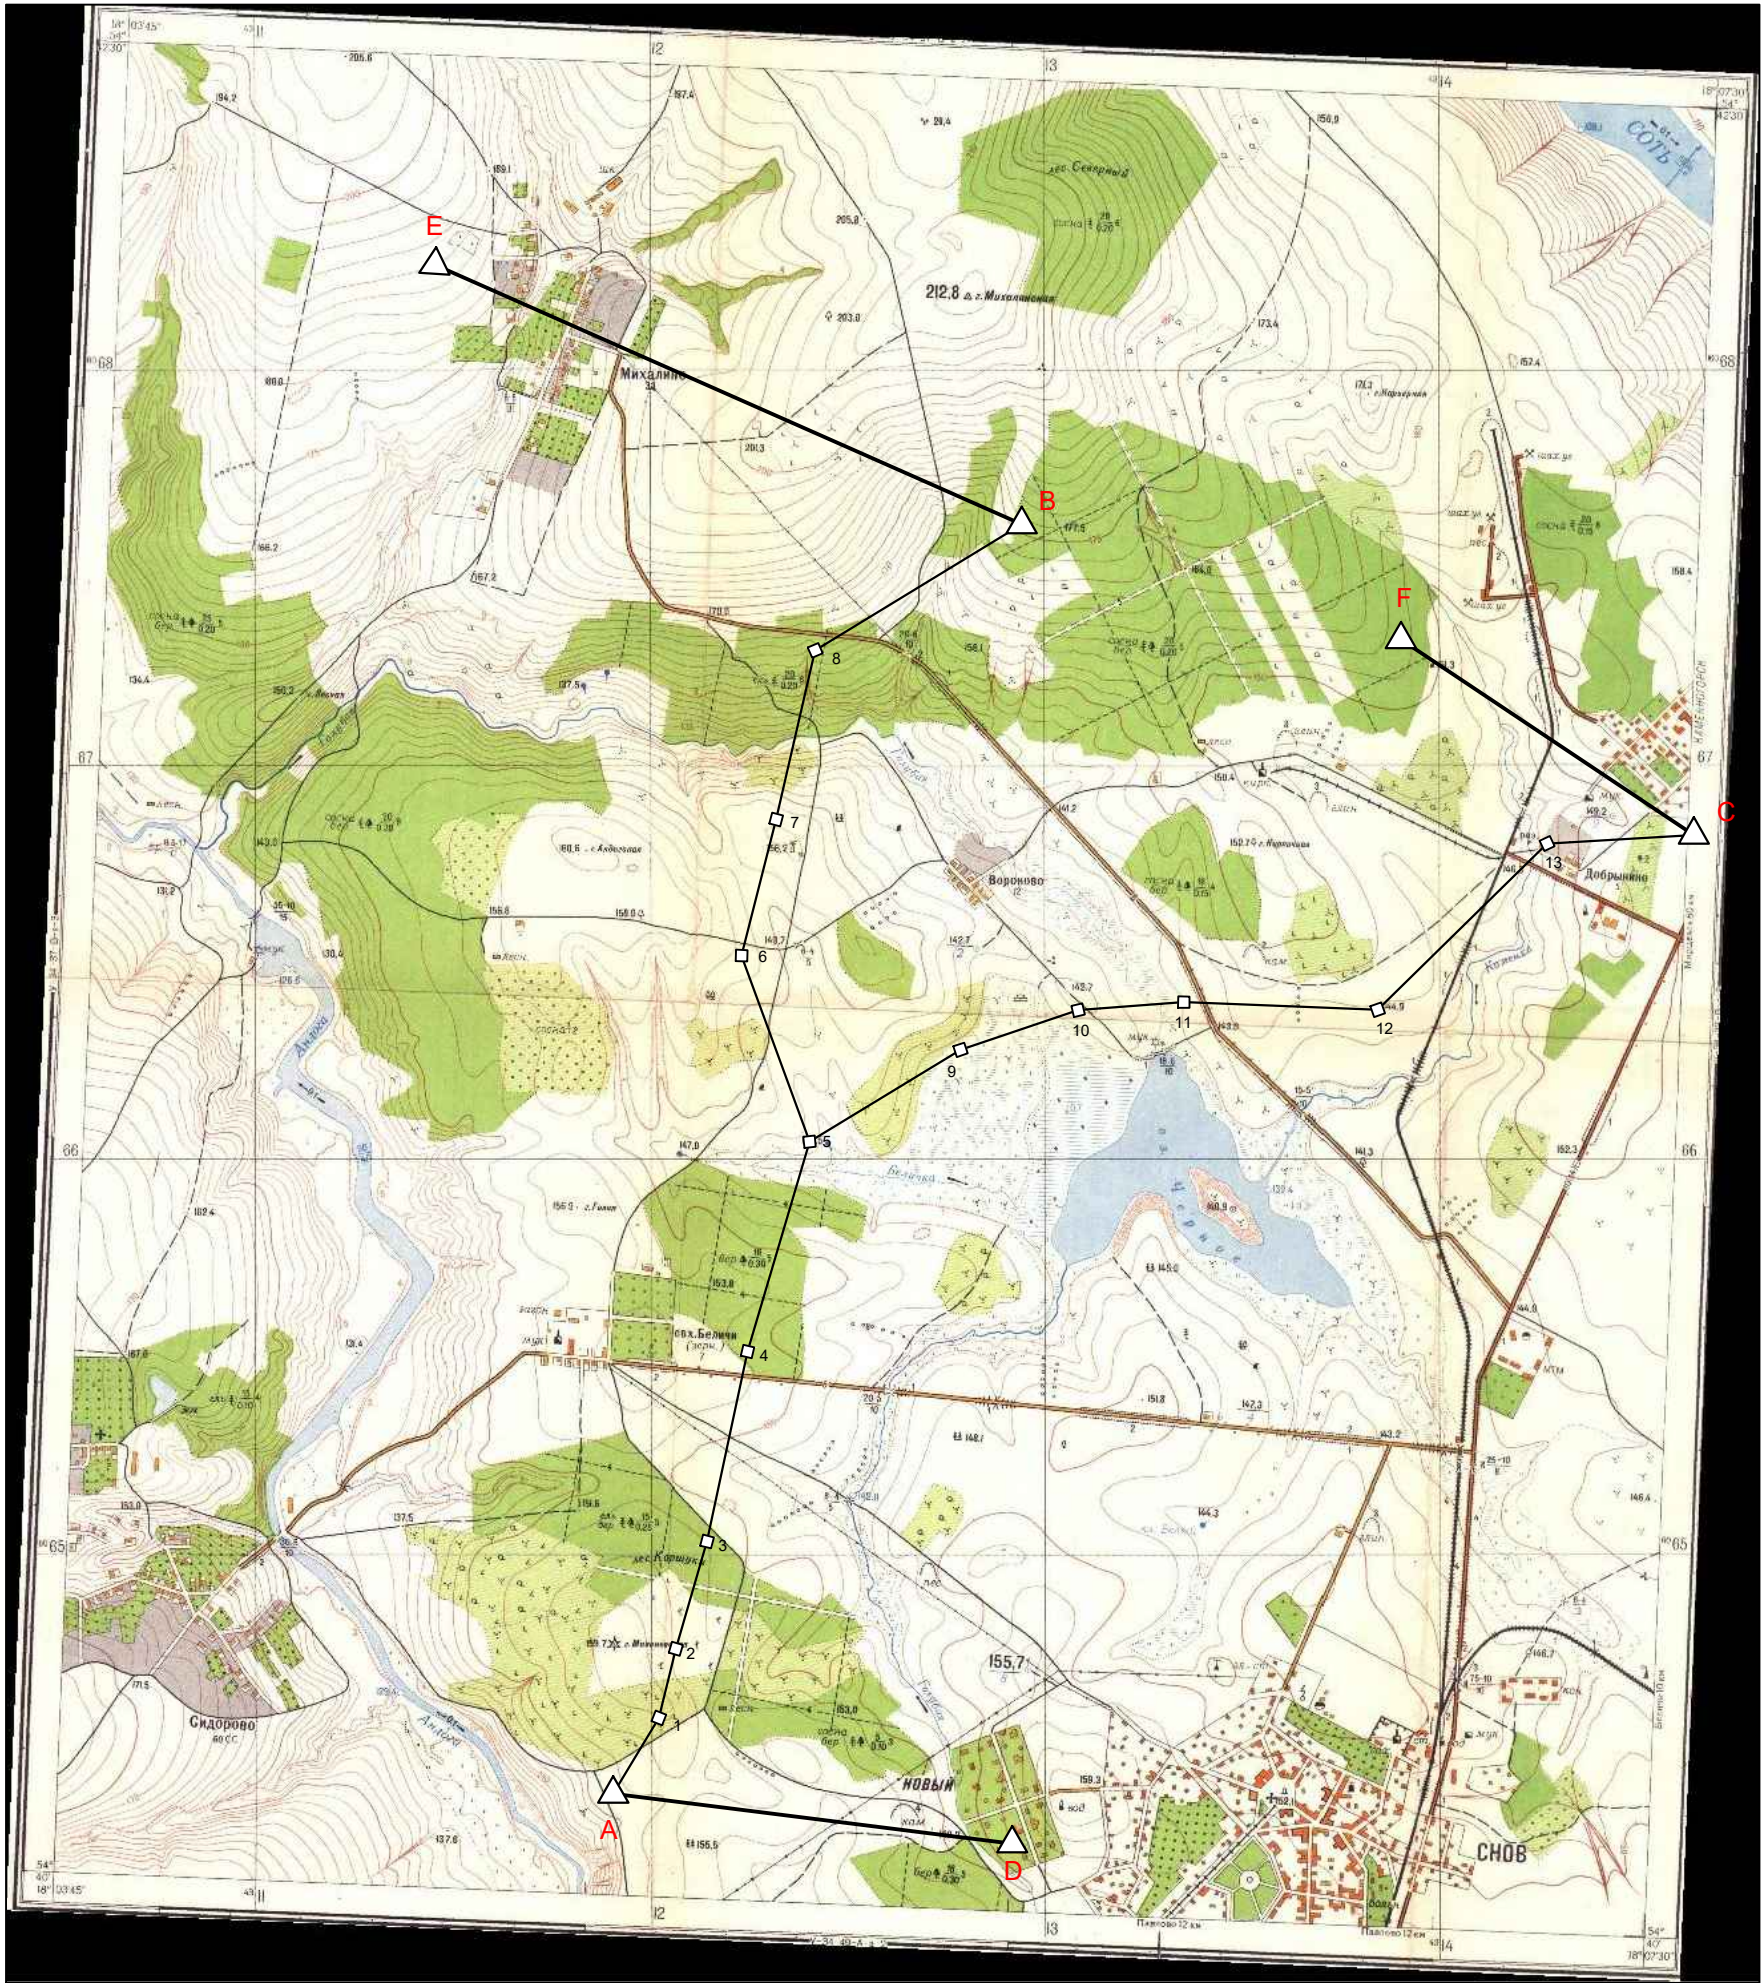


Попередній розрахунок точності проекту полігонометрії 1 розряду

$\max k_{\text{прям.}} = 1.16 < 1.3$


$M_{\text{вузл.}} = 4.6 \text{ см.}$

$\frac{1}{T} = \frac{2M_{\text{вузл.}}}{S_{\text{min}}} = \frac{1}{19700} < \frac{1}{10000}$


Стінний знак
пункту полігонометрії (тип 143)

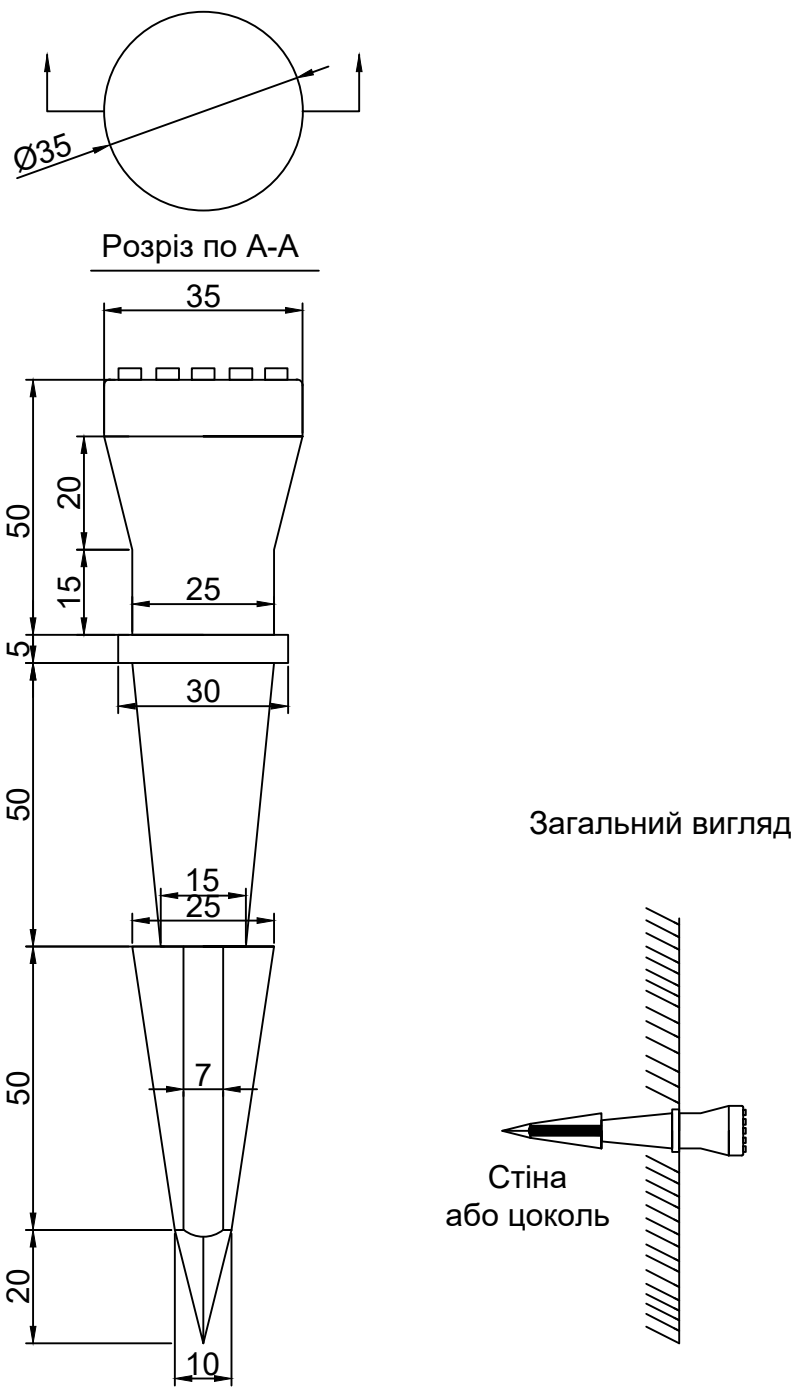

Центр
пункту полігонометрії (тип 160)

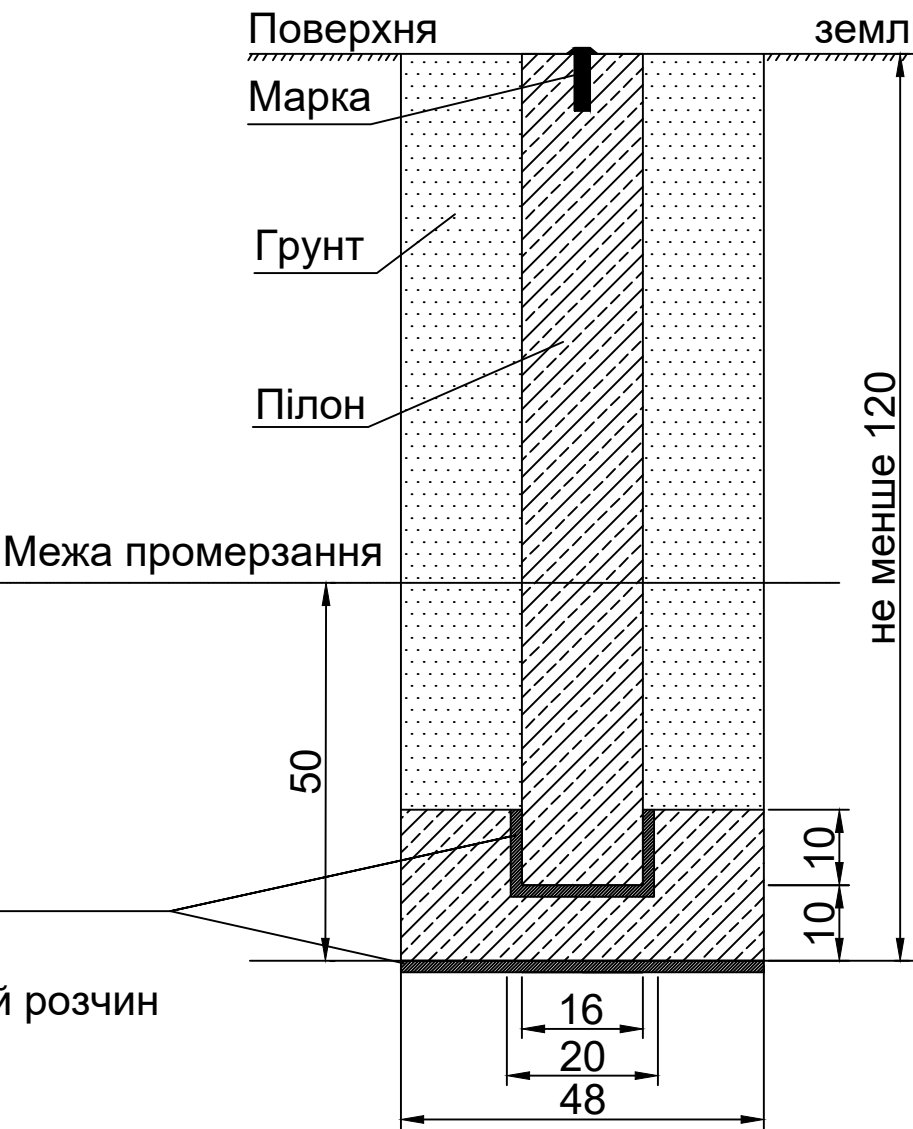

Мережа полігонометрії

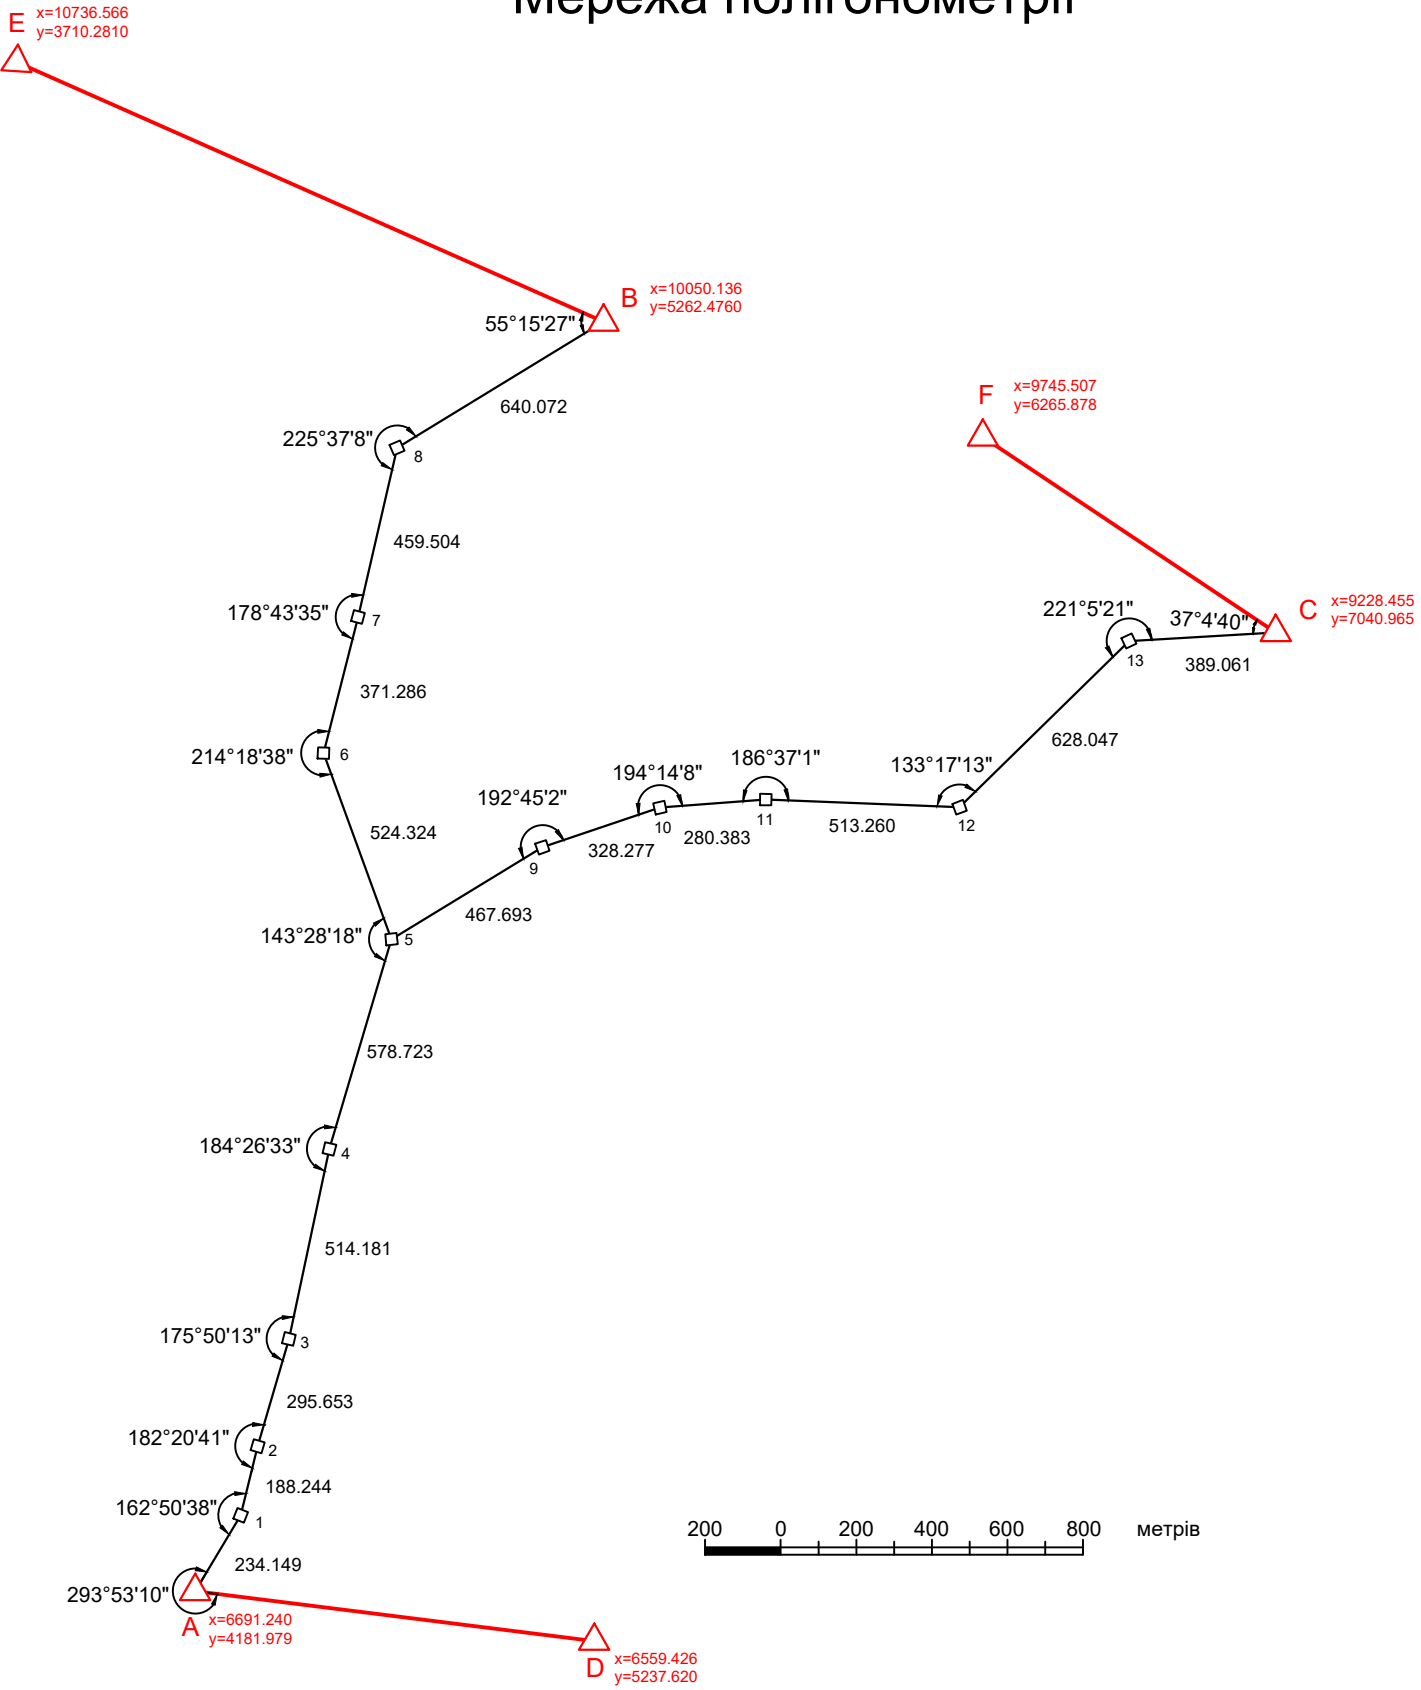

Каталог зрівняних координат
пунктів полігонометрії 1 розряду

Номер пункту	Координати, м		Середньоквадратична похибка, мм	
	X	Y	M _x	M _y
A	6691.2400	4181.9790		
D	6559.4260	5237.6200		
B	10050.1360	5262.4760		
E	10736.5660	3710.2810		
C	9228.4550	7040.9650		
F	9475.5070	6265.8780		
1	6891.9375	4302.5867	0.0039	0.0056
2	7074.7103	4347.6406	0.0051	0.0093
3	7358.6351	4430.0866	0.0063	0.0132
4	7861.5252	4537.2467	0.0070	0.0146
5	8416.5002	4701.3383	0.0072	0.0111
6	8909.0251	4521.5205	0.0077	0.0117
7	9268.8808	4612.9372	0.0080	0.0104
8	9716.6432	4716.1478	0.0079	0.0058
9	8659.8234	5100.7507	0.0121	0.0110
10	8764.5273	5411.8823	0.0165	0.0117
11	8785.8622	5691.4533	0.0184	0.0116
12	8765.6857	6204.3164	0.0164	0.0113
13	9205.5779	6652.5772	0.0096	0.0028

				ЗУК-17.КР.ПП.2019.04.07		
Зм	Арк	№ документа	Підпис	Дата		
Розроб	Москаленко М.Д.				Проект планової геодезичної мережі згущення для земельно-кадастрового знімання	
Перевір	Ішутіна Г.С.					
Н.контр						
				Літера	Аркуш	Аркушів
						1
				ДВНЗ "ПДАБА" Кафедра ЗБАДтаГ		