


План гарячого цеху М 1 : 25

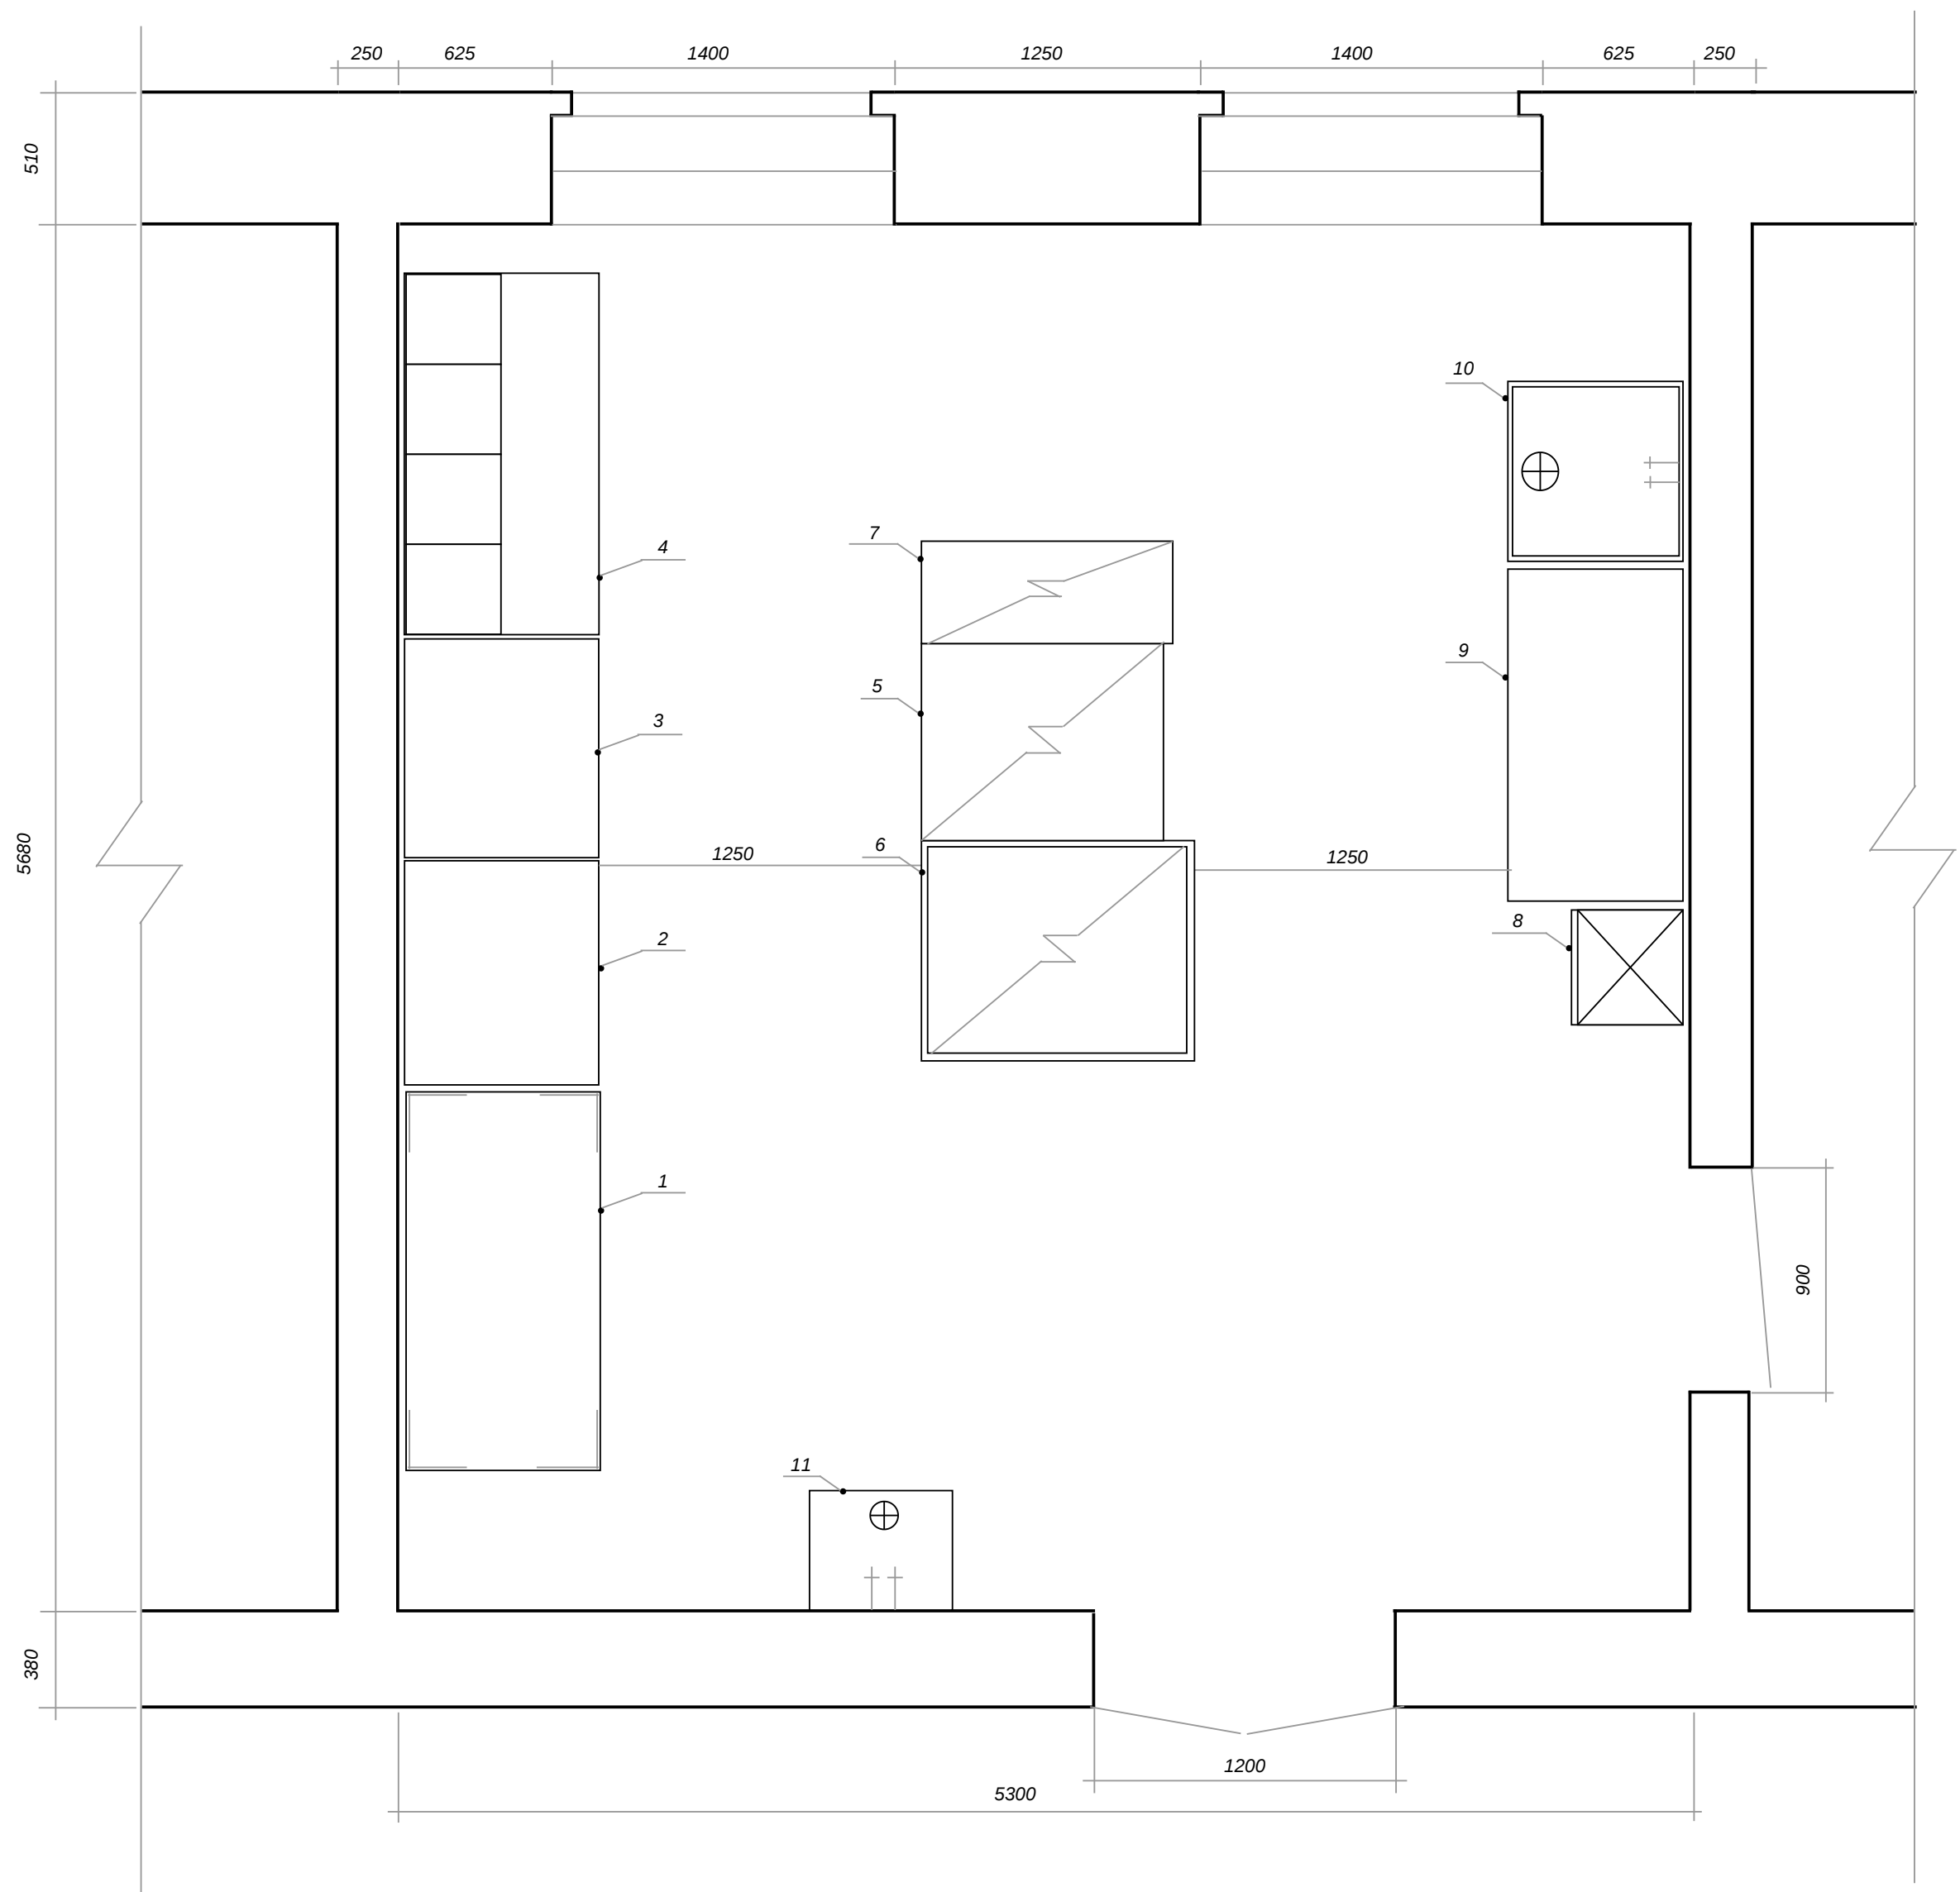

Специфікація устаткування

№ з/п	Назва устаткування його характеристика	Марка устаткування	Габаритні розміри, мм			К-ть шт.
1	Стелаж виробничий	СВС-1	1470	840	2200	1
2	Стіл виробничий	СВСМ-2	1050	840	860	1
3	Стіл виробничий	СВСМ-1	1050	840	860	1
4	Стіл для встанов. засобів малої механізації	СММСМ	1470	840	1630	1
5	Плита конфорочна	ПЕ 714Ш1	700	860	860	1
6	Сковорода електрична	СЕСМ-0.2	1050	840	860	1
7	Плита безпосереднього смаження	4ШБ ОЛІС	400	900	860	1
8	Холодильна шафа	NORD	595	565	1980	1
9	Стіл виробничий	СВСМ-5	1470	840	860	1
10	Ванна мийна	ВМ-1	840	840	860	1
11	Раковина	-	500	500	860	1

Група ХТ-20				Технологічний проект гарячого цеху кафе "Ятрань" на 50 місць			
	П.І.Б.	Підпис	Дата	Кафе "Ятрань" на 50 місць		Масштаб: 1:25	
Розробив	Фролов С.		21.05.2026			Арк. 1	Аркушів 1
Перевір.	Мармолук Ю.			План гарячого цеху		Технічне креслення	
Затверд.							