

Технічний дизайн-проект 2-го поверху будинку



у селі Підбірці, Львівської області



Відомість креслень		
№ аркуша	Найменування	Примітки
	Відомість креслень	
01	Фотофіксація	
02	Обмірний план М 1 : 50	
03	План демонтажних робіт М 1:50	
04	План проєктованих перегородок М 1 : 50	
05	Проєктований план М 1 : 50	
06	План розташування вимикачів та освітлювальних приладів М 1:50	
07	План розташування розеток М 1:50	
08	План стель М 1 : 50	
09	План підлог М 1 : 50	


				Проєкт перепланування 2-го поверху у с. Підбірці, Львівської області	Стадія	Аркуш	Аркушів
Архітектор	Воляннюк Б.Б.				ТП		9
				Відомість креслень			

Фотофіксація

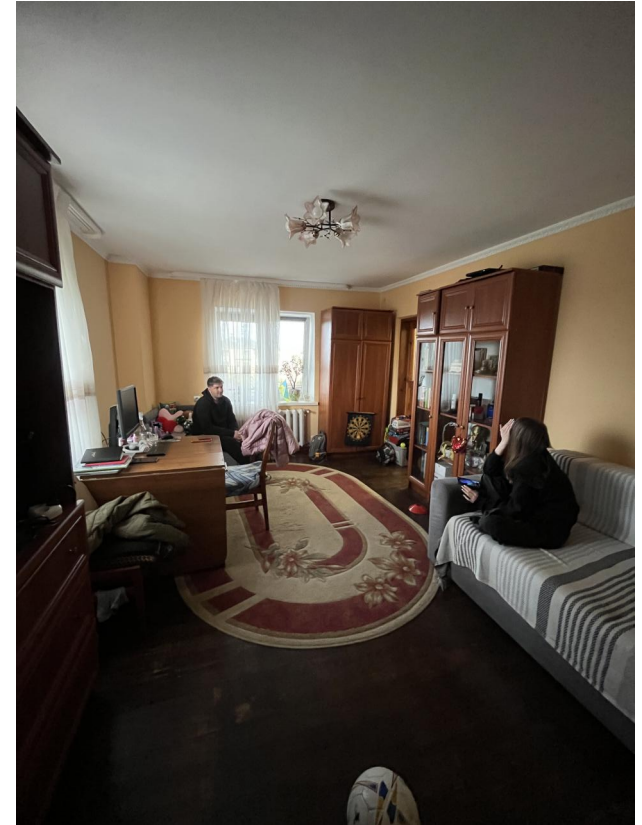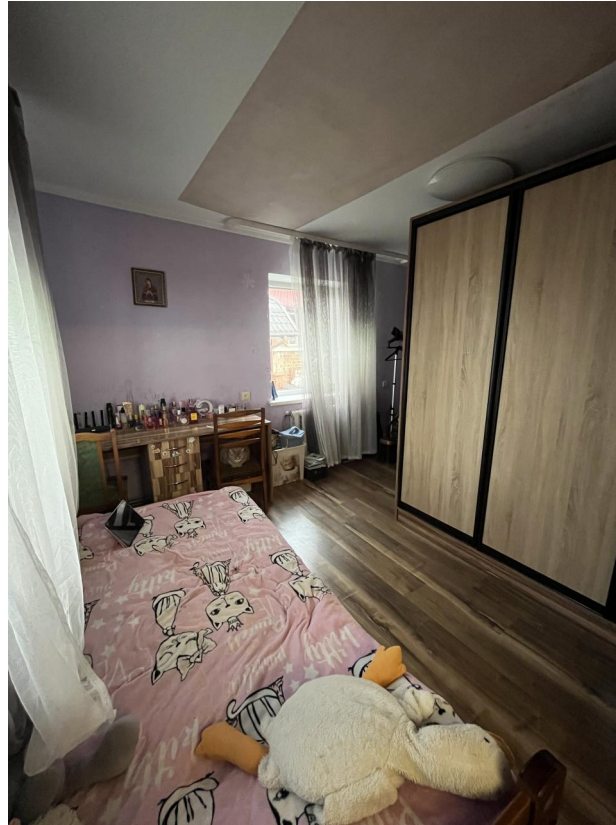

Архітектор	Волянчук Б.Б.			Проект перепланування 2-го поверху у с. Підбірці, Львівської області	Стадія	Аркуш	Аркушів
					ТП	01	9
				Фотофіксація	VOLIA VISION architecture & design studio		

Обмірний план
М 1:50

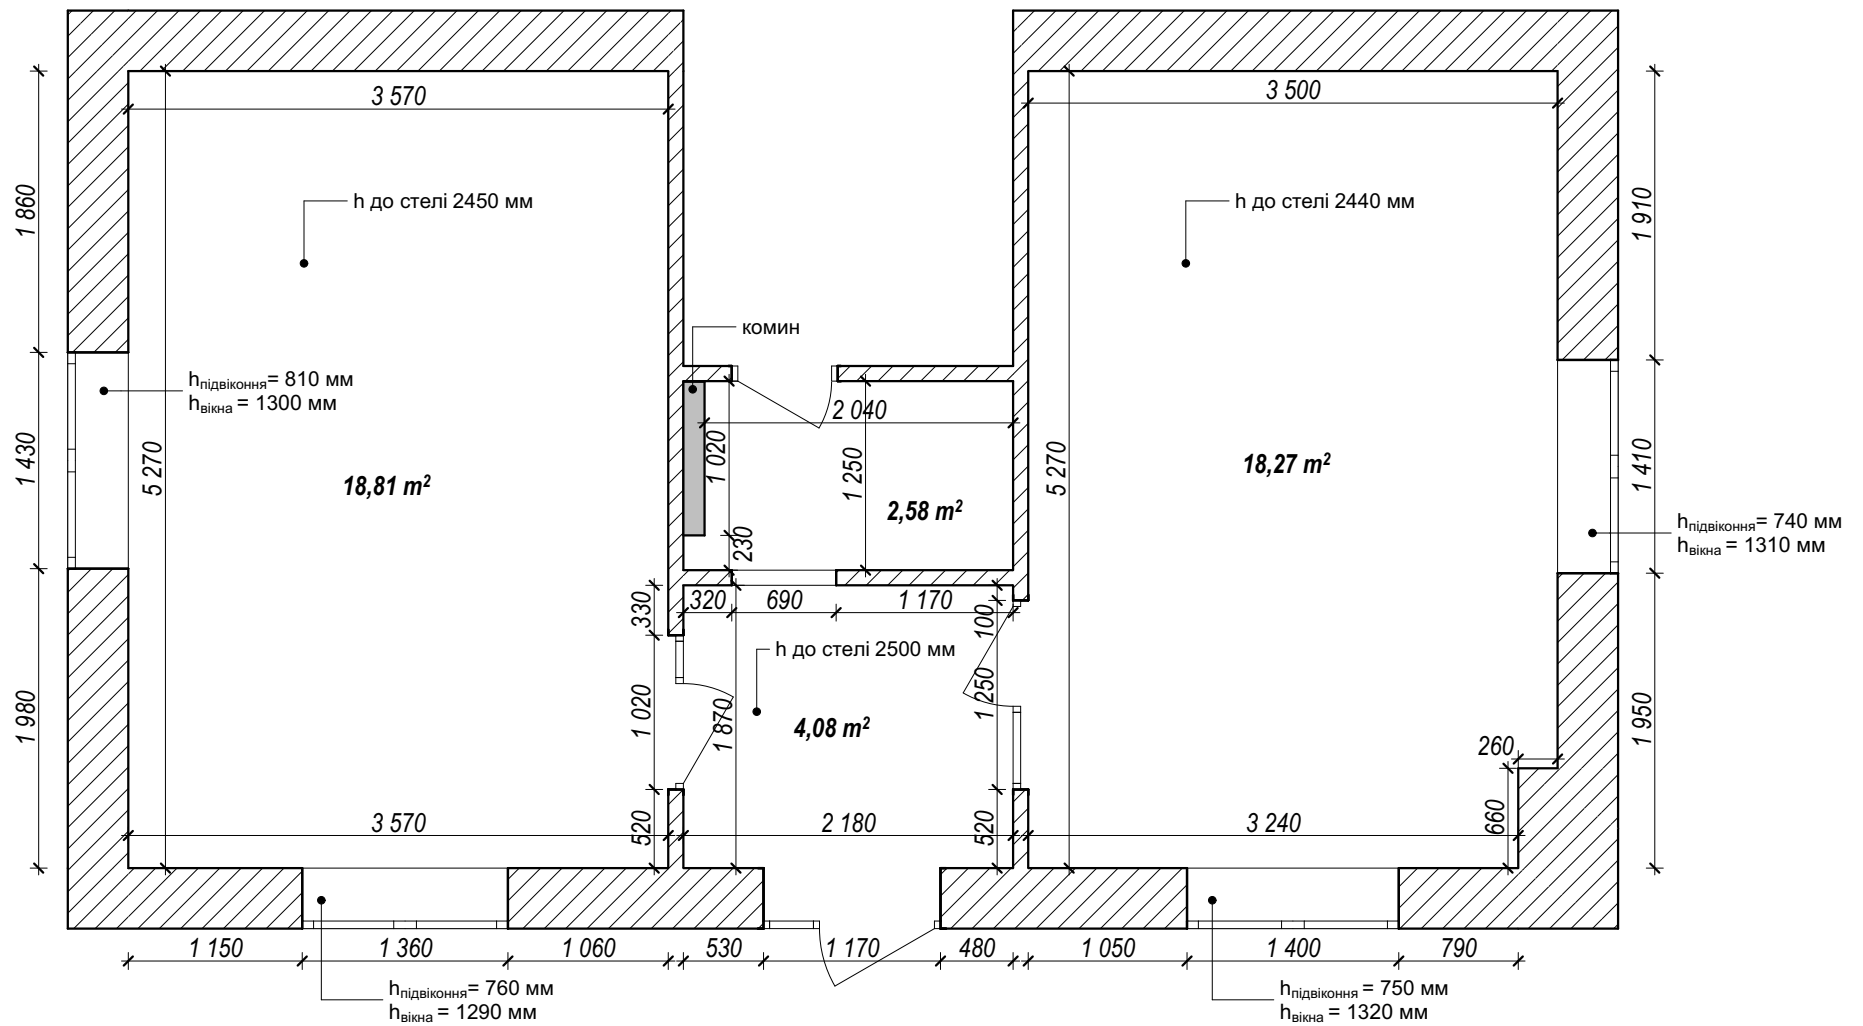


Примітка:

- за відмітку $\pm 0,000$ прийнято рівень чистової підлоги;
- усі розміри уточнити по місцю.

				Проект перепланування 2-го поверху у с. Підбірці, Львівської області	Стадія	Аркуш	Аркушів
Архітектор	Волянчук Б.Б.				ТП	02	9
				Обмірний план М 1 : 50			

План демонтажних робіт М 1:50

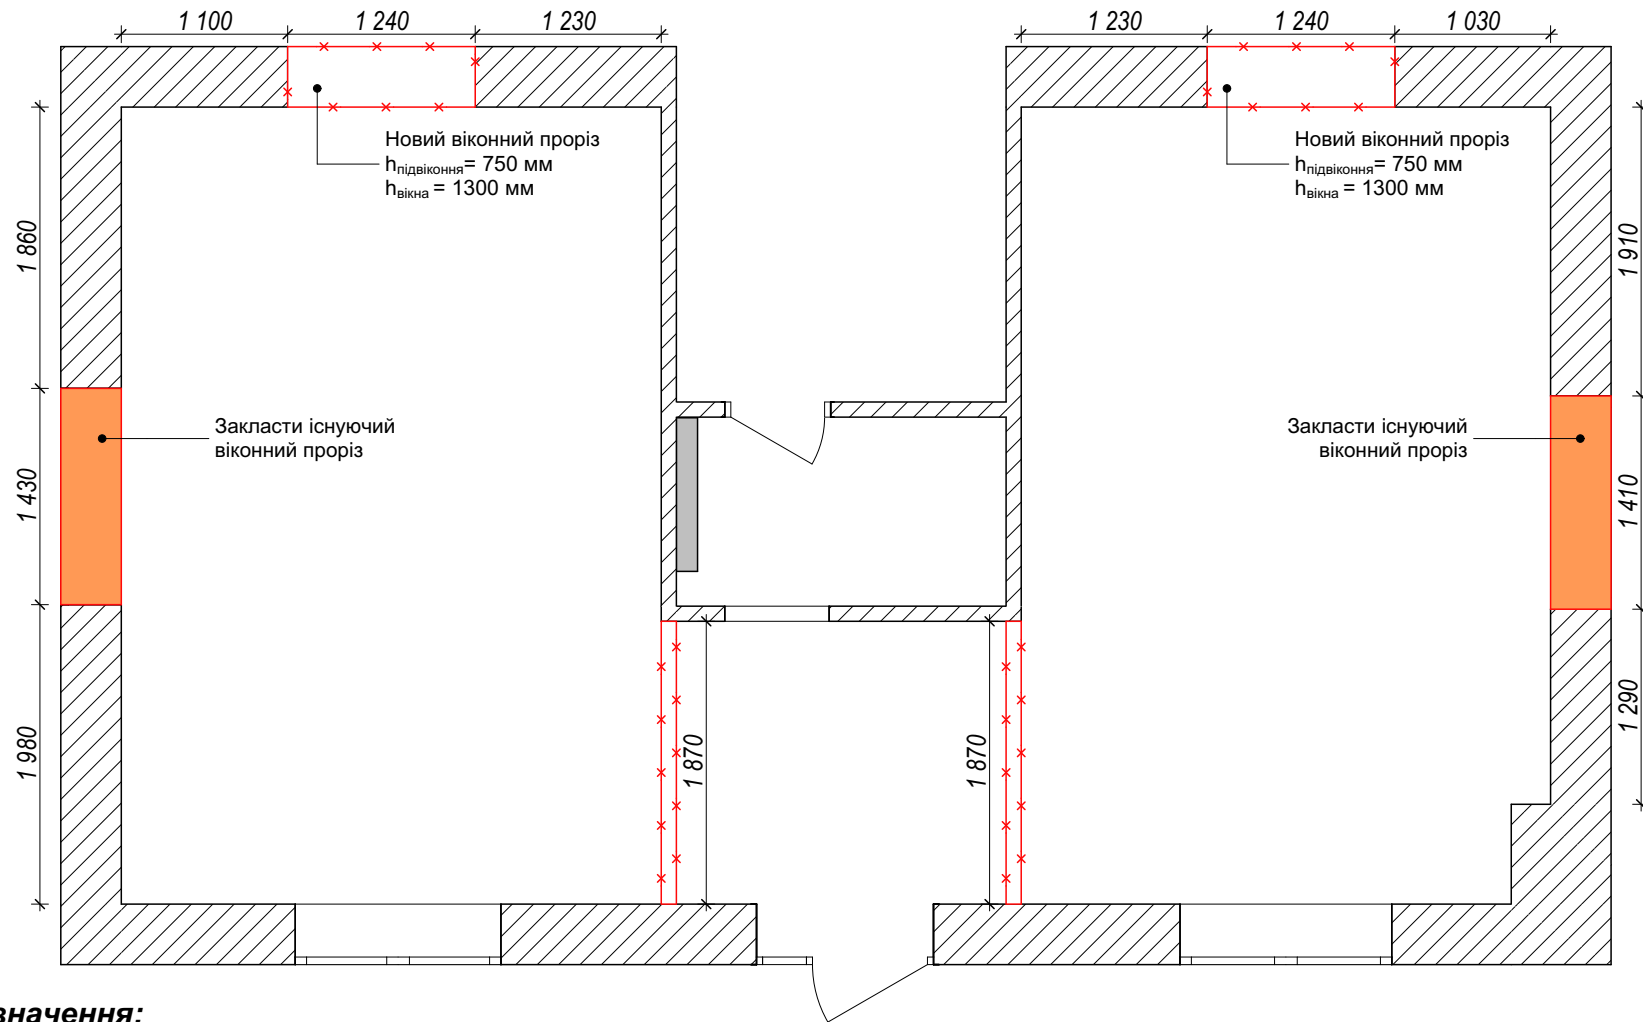

Умовні позначення:


- x - перегородки та частини стін, що підлягають демонтажу;
- закладання існуючих прорізів

Примітка:

- за відмітку $\pm 0,000$ прийнято рівень чистої підлоги;
- точні розміри прорізів уточнити за обраними дверними та віконними системами;
- усі розміри уточнити по місцю.

Архітектор	Волянук Б.Б.			Проект перепланування 2-го поверху у с. Підбірці, Львівської області	Стадія	Аркуш	Аркушів
					ТП	03	9
				План демонтажних робіт М 1:50	VOLIA VISION architecture & design studio		

План проєктованих перегородок М 1: 50

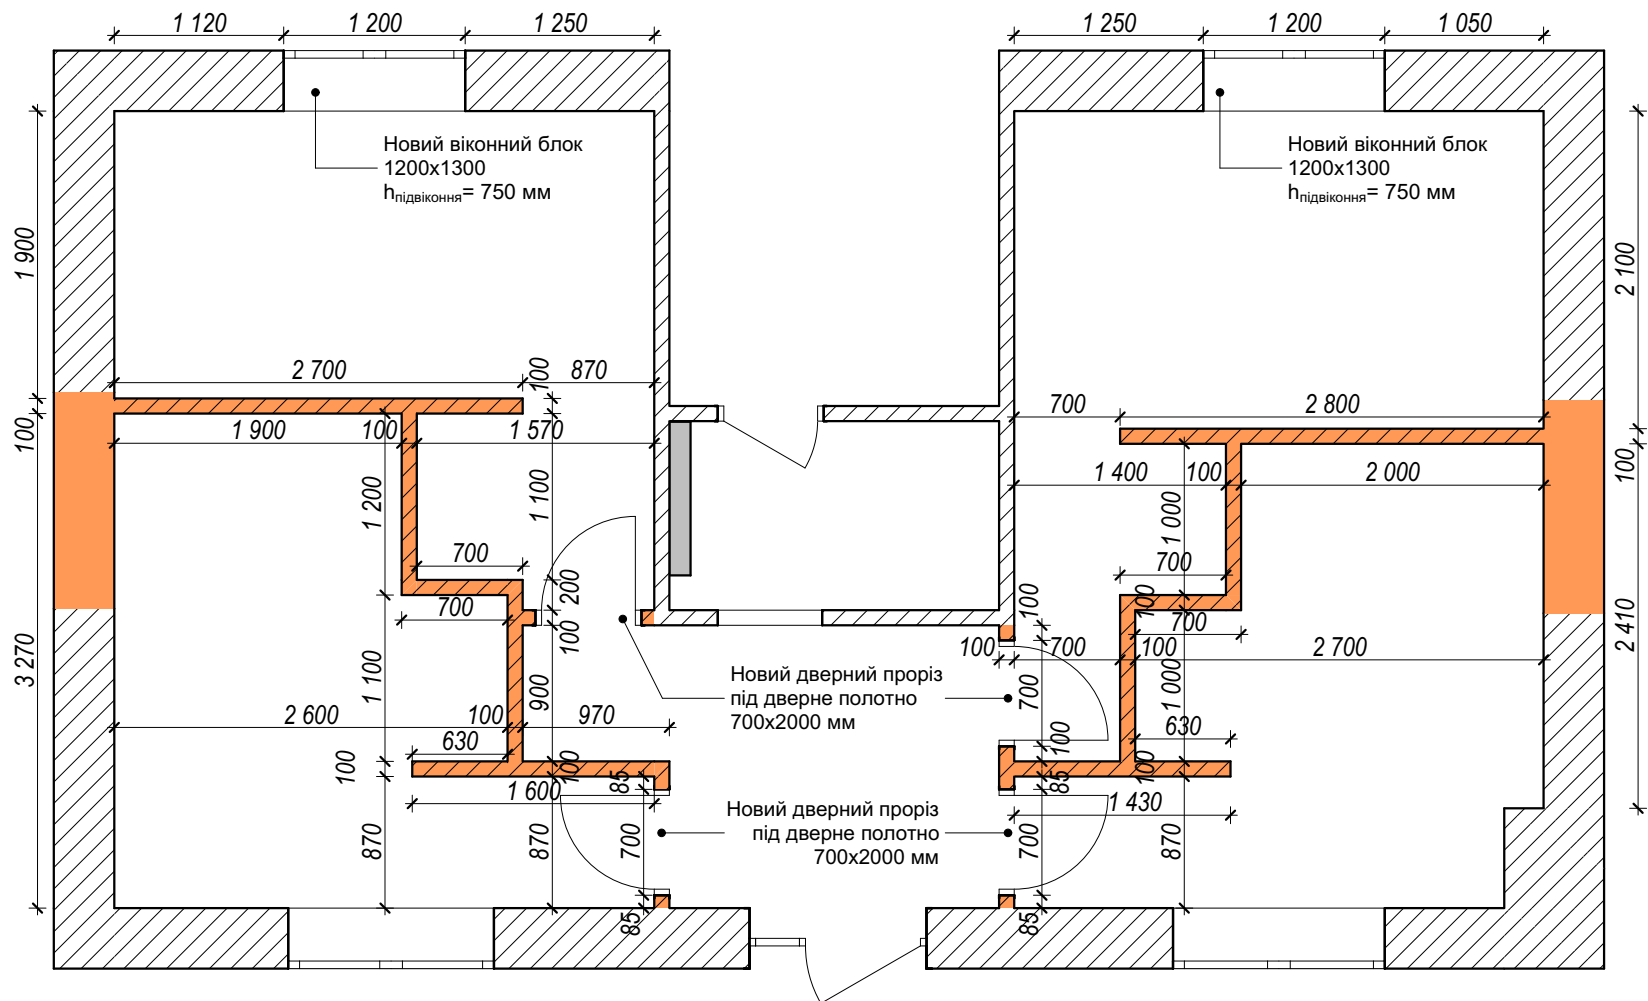

Умовні позначення:


- перегородка ГКЛ по металевому каркасу (профіль 75 мм) з заповненням мінеральною ватою, t ≈ 100 мм
- закладання існуючих віконних отворів

Примітка:

- за відмітку ±0,000 прийнято рівень чистої підлоги;
- точні розміри прорізів уточнити за обраними дверними та віконними системами;
- усі розміри уточнити по місцю.

Архітектор	Волянук Б.Б.	Проект перепланування 2-го поверху у с. Підбірці, Львівської області	Стадія ТП	Аркуш 04	Аркушів 9
		План проєктованих перегородок М 1 : 50	 architecture & design studio		

Проектований план М 1: 50

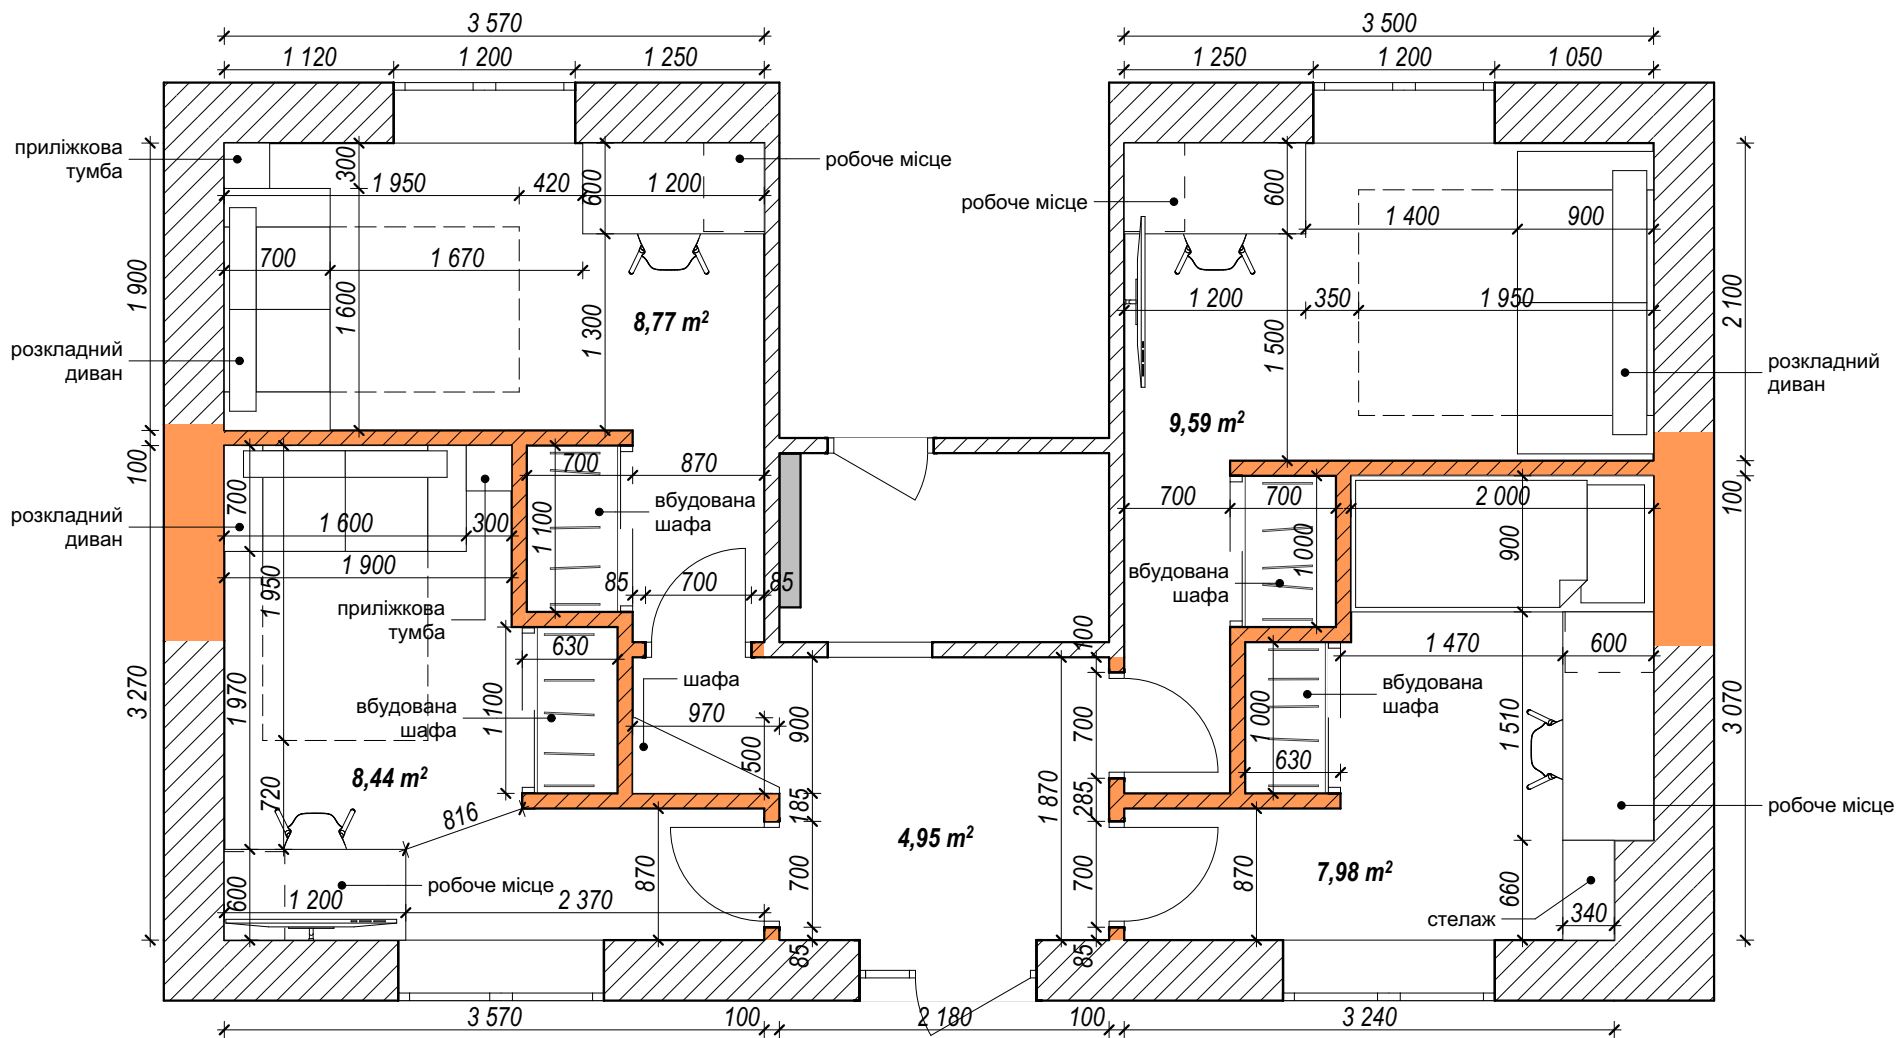

Умовні позначення:

- проєктовані перегородки ГКЛ по металевому каркасу
- закладання існуючих віконних отворів


Примітка:

- за відмітку $\pm 0,000$ прийнято рівень чистової підлоги;
- усі розміри уточнити по місцю.

Архітектор	Волянук Б.Б.	Проект перепланування 2-го поверху у с. Підбірці, Львівської області	Стадія	Аркуш	Аркушів
			ТП	05	9
		Проектований план М 1 : 50	VOLIA  VISION architecture & design studio		

План розташування вимикачів та освітлювальних приладів М 1:50

Умовні позначення	
Позначення	Найменування
	Вимикач 1 клавiшний
	Вимикач 2 клавiшний
	Вимикач 3 клавiшний
	Вимикач 2 клавiшний прохiдний
	Розетка 220V з заземлюючими контактами
	Світильник врізний
	Світильник підвісний
	Світильник трековий

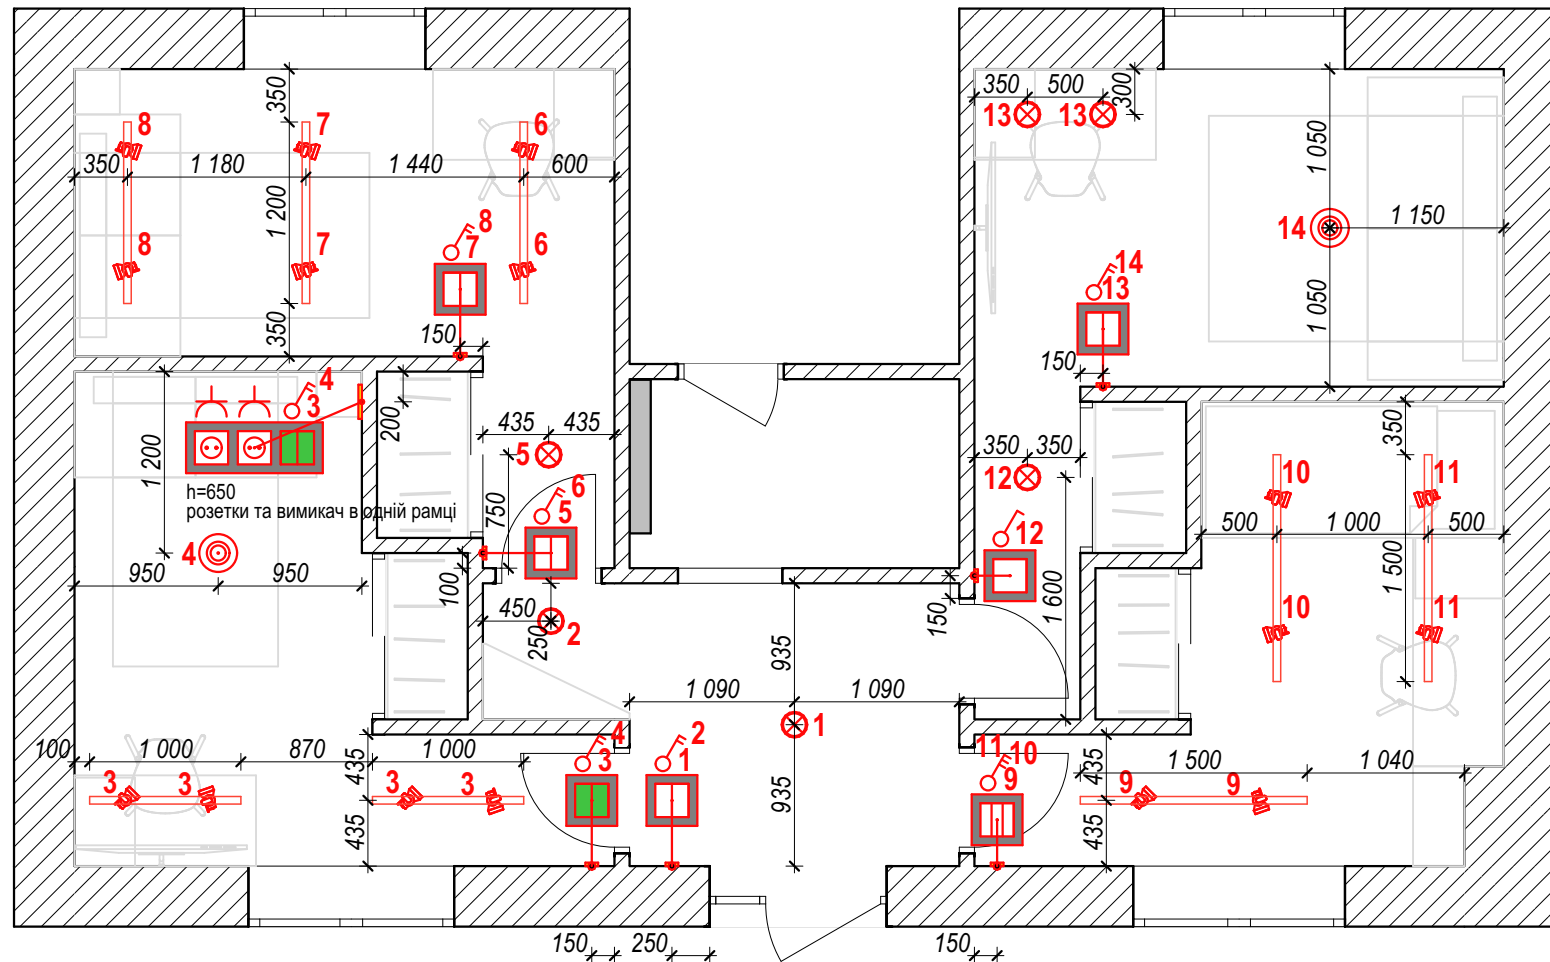


Примітка:

- за відмітку $\pm 0,000$ прийнято рівень чистої підлоги;
- усі вимикачі (крім зазначених) розмістити на висоті 900 мм;
- усі розміри уточнити по місцю.

				Проект перепланування 2-го поверху у с. Підбірці, Львівської області	Стадія	Аркуш	Аркушів
Архітектор	Волянук Б.Б.				ТП	06	9
				План розташування вимикачів та освітлювальних приладів М 1:50	VOLIA  VISION architecture & design studio		

План розташування розеток М 1:50

Умовні позначення	
Позначення	Найменування
	Вимикач 2-клавішний прохідний
	Розетка 220V з заземлюючими контактами
	Розетка телевізійна
	Розетка мережева

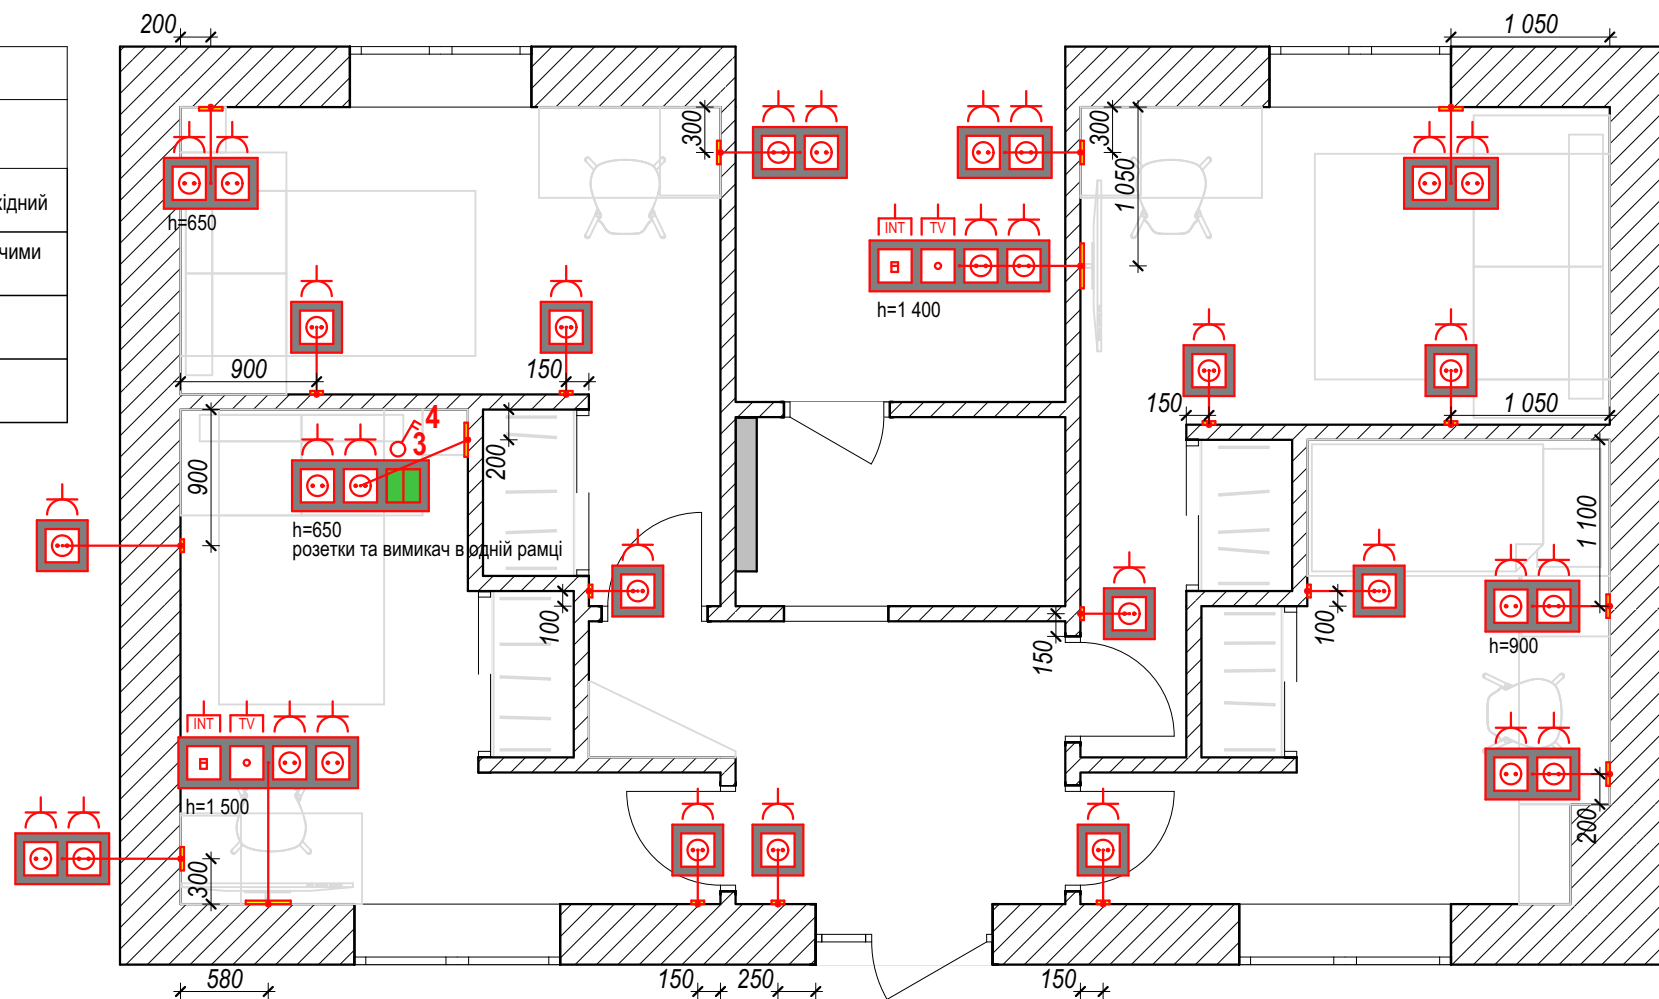


Примітка:


- за відмітку $\pm 0,000$ прийнято рівень чистої підлоги;
- усі розетки (крім зазначених) розмістити на висоті 300 мм;
- усі розміри уточнити по місцю.

Архітектор	Волянук Б.Б.	Проект перепланування 2-го поверху у с. Підбірці, Львівської області	Стадія ТП	Аркуш 07	Аркушів 9
		План розташування розеток М 1:50	VOLIA VISION architecture & design studio		

План стель

М 1 : 50

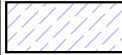Умовні позначення	
Позначення	Найменування
	Натяжна стеля
	Світильник врізний
	Світильник підвісний
	Світильник трековий

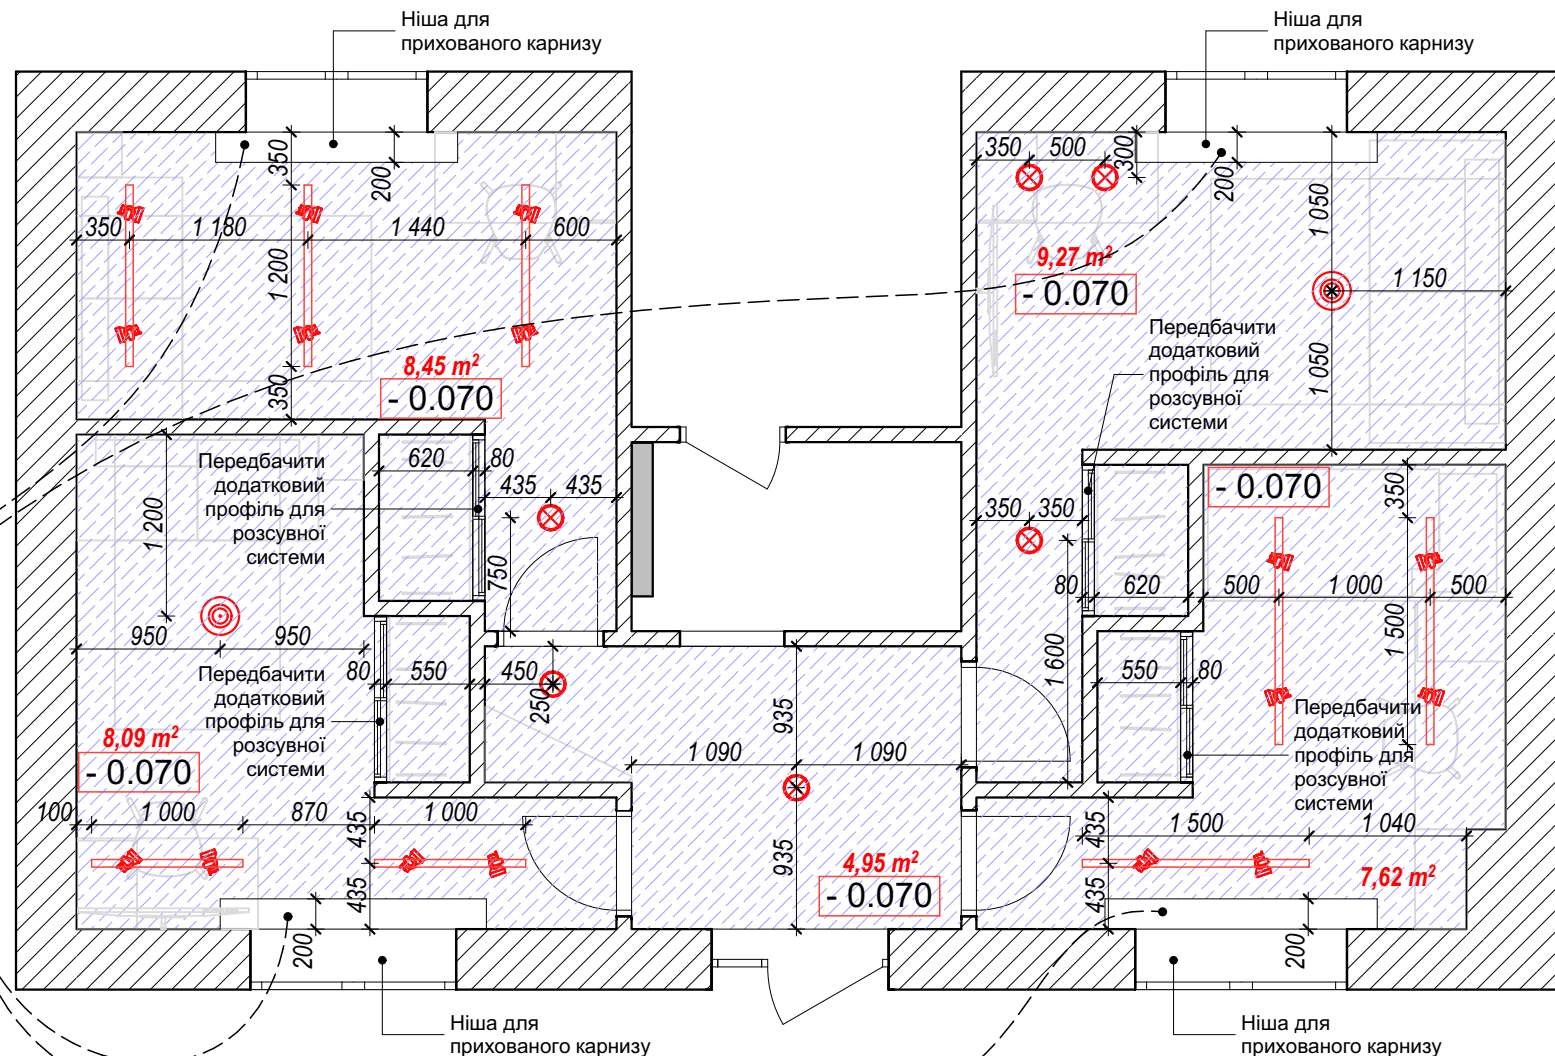

Примітка:

- всі розміри уточнити по місцю;
- за відмітку 0.000 прийнято рівень існуючої стелі;
- кількості вказані без запасу !

Архітектор	Волянук Б.Б.		

Проект перепланування 2-го поверху
у с. Підбірці, Львівської області

План стель М 1 : 50

Стадія	Аркуш	Аркушів
ТП	08	9


VOLIA VISION
architecture & design studio

План підлог М 1 : 50

Умовні позначення :

 - вінілове покриття (тип, клас, формат уточнюються) - 40,23 м²

Плінтус прихованого монтажу - 58 м/п

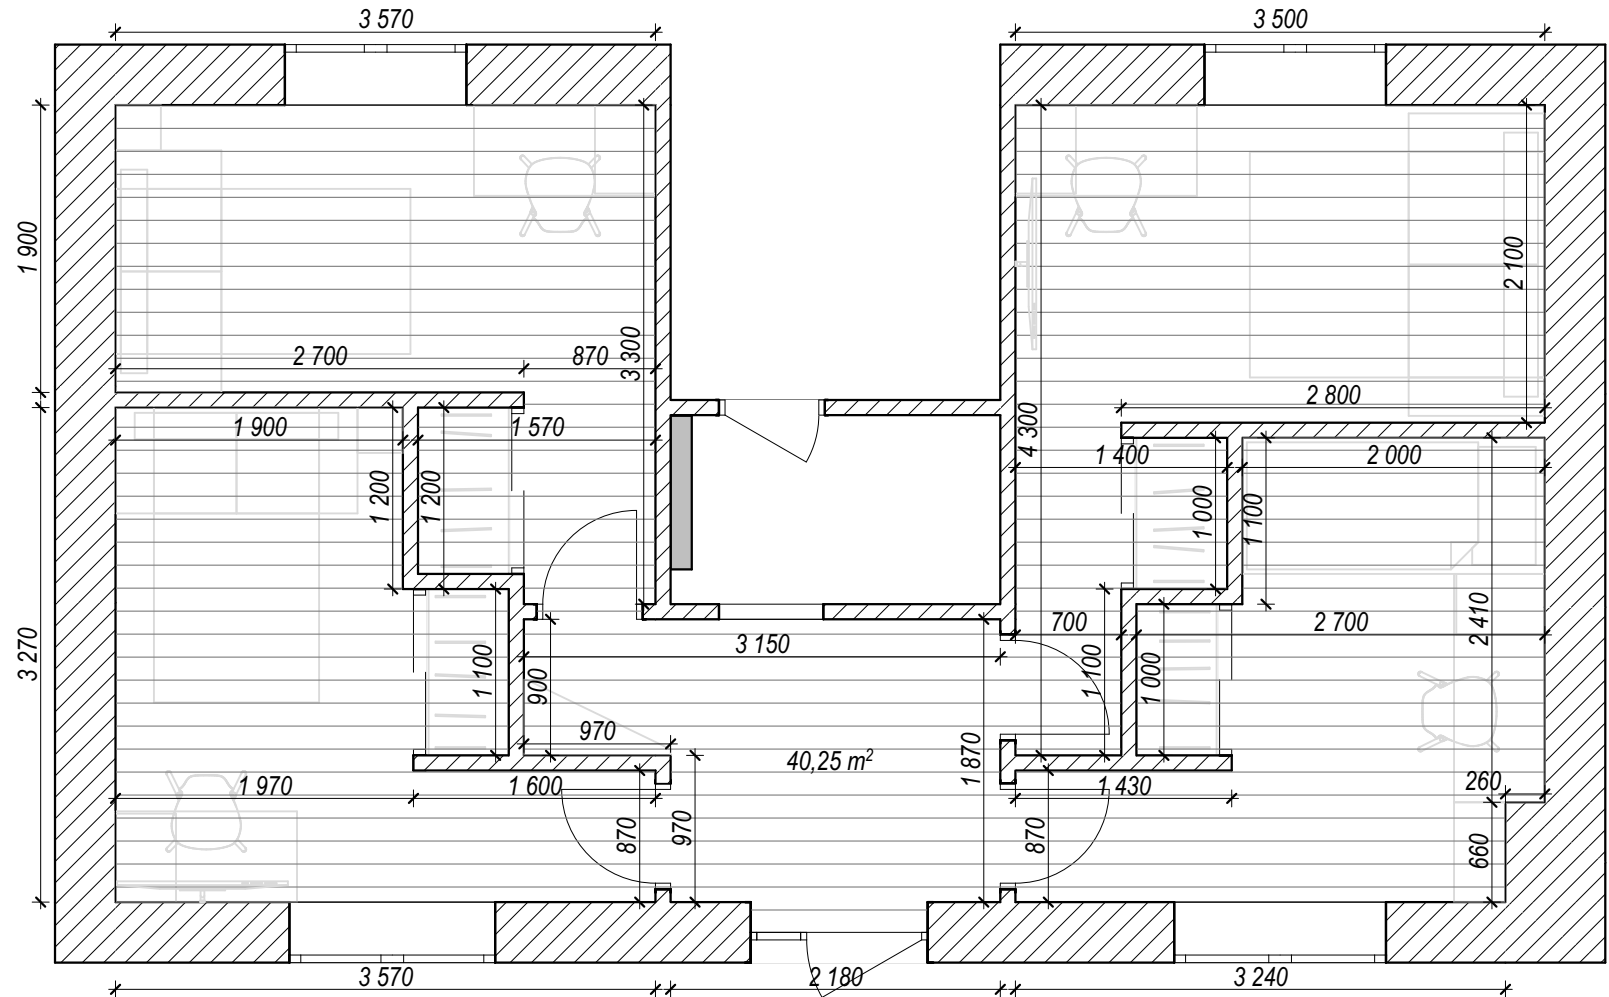

Примітка:

- всі розміри уточнити по місцю;
- напрям укладання покриття уточнити за погодженням із замовником;
- конструкцію прихованого плінтуса та вузол примикання стіни до підлоги узгодити з обраною системою плінтуса до початку оздоблювальних робіт;
- кількості вказані без запасу !

Архітектор	Волянук Б.Б.	Проект перепланування 2-го поверху у с. Підбірці, Львівської області	Стадія ТП	Аркуш 09	Аркушів 9
		План підлог М 1 : 50			