

Погоджено

Зам. інв. №

Підпис і дата

Інв. № оригіналу





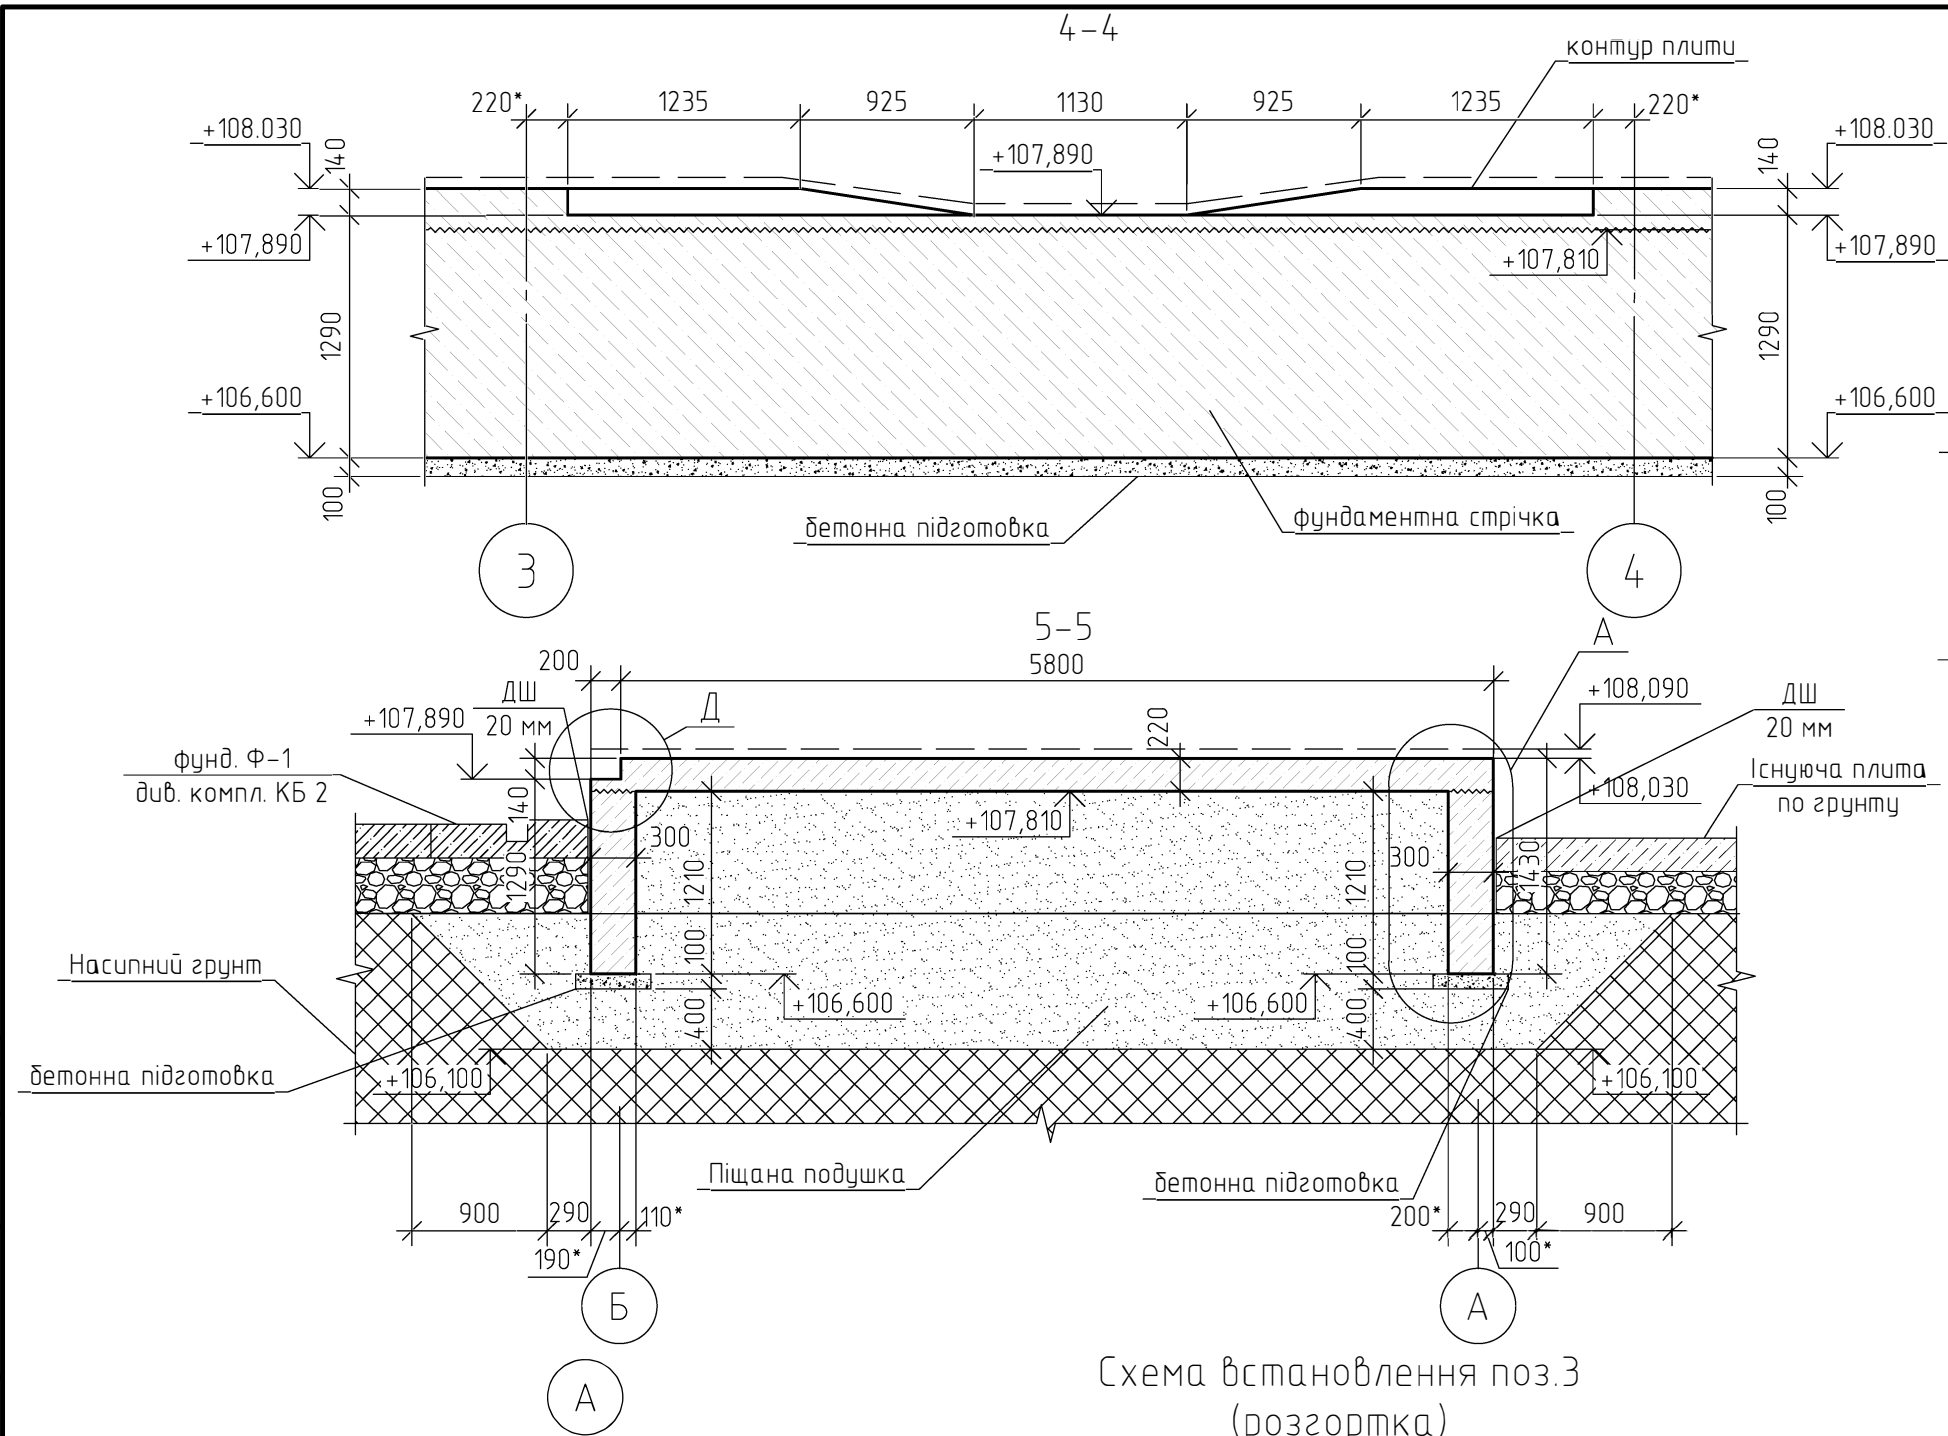


Схема встановлення поз.3
(розгортка)

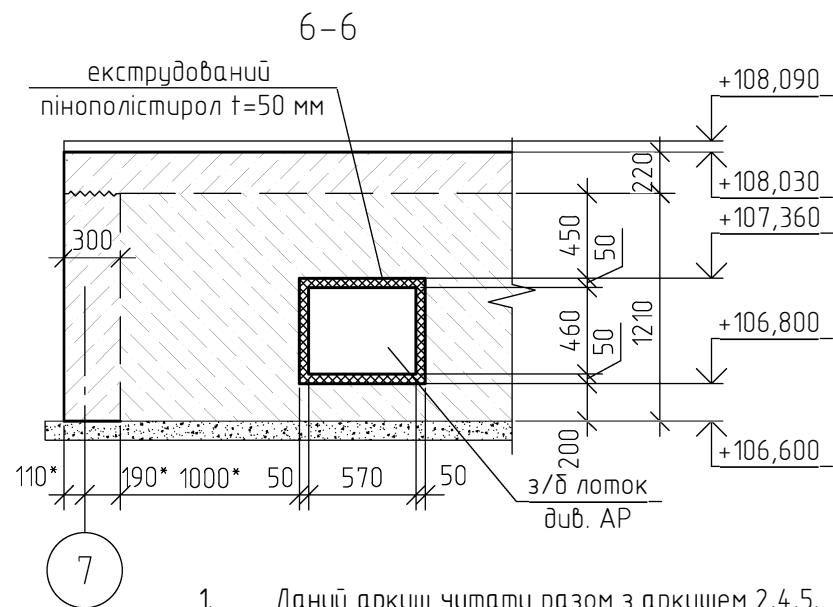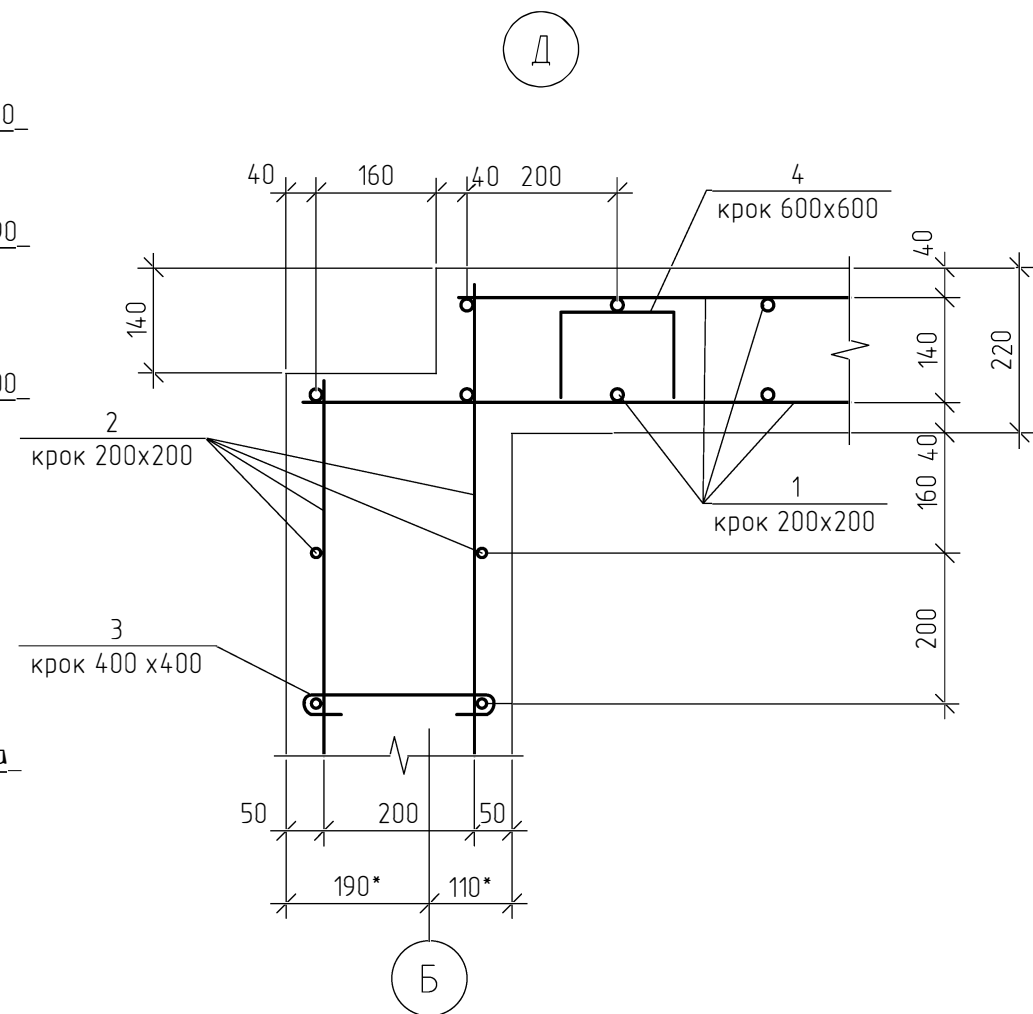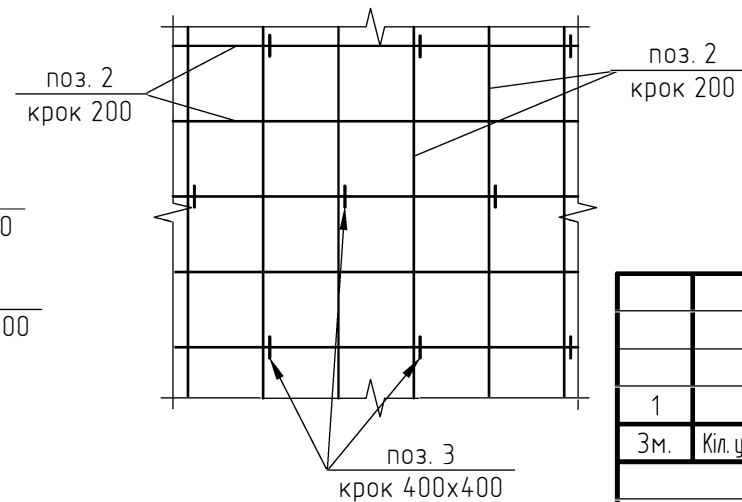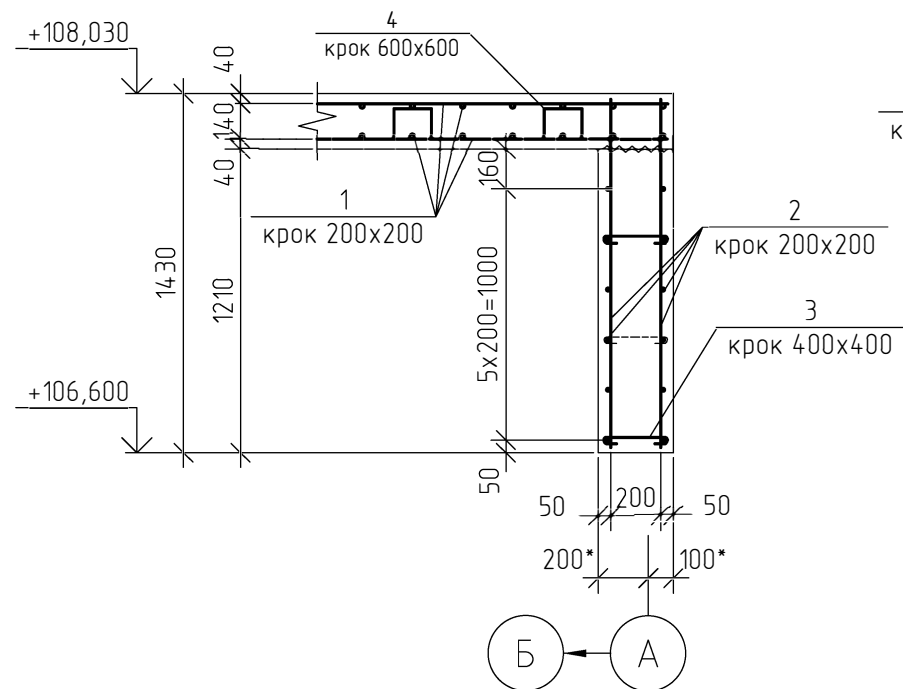

1. Даний аркуш читати разом з аркушем 2,4,5.
 2. Загальні примітки див. арк. 2.
- * - розміри уточнити по місцю.

1	Зам.	06.06.19	Реконструкція частини території "ККФ "Рошен" для розміщення адміністративної будівлі, магазину «Рошен» та споруди для демонстрації шоколадної лінії		
Зм.	Кіл. уч.	Арк.	№ док.	Підпис	Дата
Гол. констр.	Розробив	Перевірів	Н. контроль	Будівля торговельна	
Розрізи 4-4, 5-5, 6-6. Вузли А, Д.				Стадія	Аркуш
				РП	3