


№ arkusza		Nazwa arkusza
Część 1		
01	Zmierzony plan pokoju piwnicy	
02	Zmierzony plan pokoju I piętra	
03	Zmierzony plan pokoju II piętra	
04	Plan lokalizacji mebli podłogowych w piwnicy	
05	Układ mebli na I piętrze	
06	Plan usytuowania mebli na II piętrze	
07	Plan aranżacji mebli z wiązaniami podłogi piwnicy	
08	Plan aranżacji mebli z oprawami I piętra	
09	Plan aranżacji mebli z oprawami II piętra	
10	Plan wizualizacji piwnicy	
11	Wizualizacja Przedpokój (pom. №001)	
12	Wizualizacja Przedpokój (pom. №001)	
13	Wizualizacja Korytarz (pom. №002)	
14	Wizualizacja Pokój gościnny №1 (pom. №003)	
15	Wizualizacja Pokój gościnny №1 (pom. №003)	
16	Wizualizacja Pokój gościnny №1 (pom. №003)	
17	Wizualizacja Pokój gościnny №1 (pom. №003)	
18	Wizualizacja Pokój gościnny №2 (pom. №004)	
19	Wizualizacja Pokój gościnny №2 (pom. №004)	
20	Wizualizacja Prysznic z łaźnią parową (pom. №005)	
21	Wizualizacja Prysznic z łaźnią parową (pom. №005)	
22	Plan wizualizacji I piętra	
23	Wizualizacja Przedpokój (pom. №101)	
24	Wizualizacja Łazienka gościnna (pom. №102)	
25	Wizualizacja Łazienka gościnna (pom. №102)	
26	Wizualizacja Kuchnia (pom. №103)	
27	Wizualizacja Kuchnia (pom. №103)	
28	Wizualizacja Kuchnia (pom. №103)	
29	Wizualizacja Kuchnia (pom. №103)	
30	Wizualizacja Salon (pom. №104)	
31	Wizualizacja Salon (pom. №104)	
32	Wizualizacja Korytarz (pom. №106)	
33	Wizualizacja Ubikacja (pom. №107)	
34	Wizualizacja Ubikacja (pom. №107)	
35	Wizualizacja Ubikacja (pom. №107)	
36	Plan wizualizacji II piętra	
37	Wizualizacja Ubikacja (pom. №201)	
38	Wizualizacja Ubikacja (pom. №201)	
39	Wizualizacja Ubikacja (pom. №201)	
40	Wizualizacja Główna sypialnia (pom. №202)	
41	Wizualizacja Główna sypialnia (pom. №202)	
42	Wizualizacja Główna sypialnia (pom. №202)	
43	Wizualizacja Łazienka (pom. №203)	

Szczegóły rysunków albumu	
№ arkusza	Nazwa arkusza
44	Wizualizacja Korytarz (pom. №204)
45	Wizualizacja Korytarz (pom. №204)
46	Wizualizacja Korytarz (pom. №204)
47	Wizualizacja Poddasze (pom. №301)
48	Wizualizacja Poddasze (pom. №301)
49	Wizualizacja Poddasze (pom. №301)
Część 2	
50	Plan rozmieszczenia gniazd, przełączników i elementów sieci niskopunktowej podłogi piwnicy.
51	Plan rozmieszczenia gniazd, przełączników i elementów sieci słabych punktów na I piętrze.
52	Plan rozmieszczenia gniazd, przełączników i elementów sieci słabych punktów na II piętrze.
53	Plan lokalizacji lamp na parterze
54	Plan lokalizacji lamp pierwszego piętra
55	Plan lokalizacji lamp drugiego piętra
56	Plan rozmieszczenia grup przełączania pięter w piwnicy
57	Plan rozmieszczenia grup przełączania I piętra
58	Plan rozmieszczenia grup przełączania II piętra
59	Informacje o akcesoriach elektrycznych
60	Zadania techniczne dla ciepłej podłogi piwnicy
61	Zadania techniczne dla ciepłej podłogi I piętra
62	Zadania techniczne dla ciepłej podłogi II piętra
Część 3	
63	Plan rozmieszczenia drzwi i drzwi z zaznaczeniem okuć cokołowych
64	Plan usytuowania drzwi i drzwi wraz z osprzętem I piętra.
65	Plan usytuowania drzwi i drzwi wraz z osprzętem II piętra.
66	Plan podłogi w piwnicy
67	Plan podłogi I piętra
68	Plan podłogi II piętra
69	Konstrukcje podłóg i połączenia wykładzin podłogowych
70	Informacje o wykładzinach podłogowych
71	Plan wyściółki sufitu piwnicy
72	Plan wyściółki sufitu I piętra
73	Plan wyściółki sufitu II piętra
74	Węzły projektowe sufitowe piwnicy
75	Węzły projektowe sufitowe I piętra
76	Węzły projektowe sufitowe II piętra
77	Wedowanie sufitów
78	Skonsolidowany plan sufitów piwnicy
79	Skonsolidowany plan sufitów I piętra
80	Skonsolidowany plan sufitów II piętra
81	Plan wyściółki piwnicy
82	Plan wyściółki I piętra
83	Plan wyściółki II piętra
84	Zwiadowcze ścian
Część 4	
85	Ogólne zamiatanie korytarza (№001)

№ arkusza	Nazwa arkusza
86	Ogólne zamiatanie Pokój gościnny №1 (№003)
87	Ogólne zamiatanie Pokój gościnny №1 (№003)
88	Ogólne zamiatanie Pokój gościnny №2 (№004)
89	Ogólne zamiatanie Prysznic z łaźnią parową (№005)
90	Ogólne zamiatanie korytarza (№106)
91	Ogólne zamiatanie Łazienka gościnna (№102)
92	Ogólne zamiatanie Kuchnia (№103)
93	Ogólne zamiatanie Salon (№104)
94	Ogólne zamiatanie Salon (№104)
95	Ogólne zamiatanie Ubikacja (№201)
96	Ogólne zamiatanie Ubikacja (№201)
97	Ogólne zamiatanie Główna sypialnia (№202)
98	Ogólne zamiatanie Łazienka (№203)
99	Ogólne zamiatanie poddasze (№301)

Wyjaśnienie projektu pomieszczeń piwnicy		
Nr pokoju.	Nazwa lokalu	Powierzchnia, m2
001	Przedpokój	1,3
002	Korytarz	3,1
003	Pokój gościnny №1	15,4
004	Pokój gościnny №2	7,4
005	Prysznic z łaźnią parową	5,2
		32,4 m²

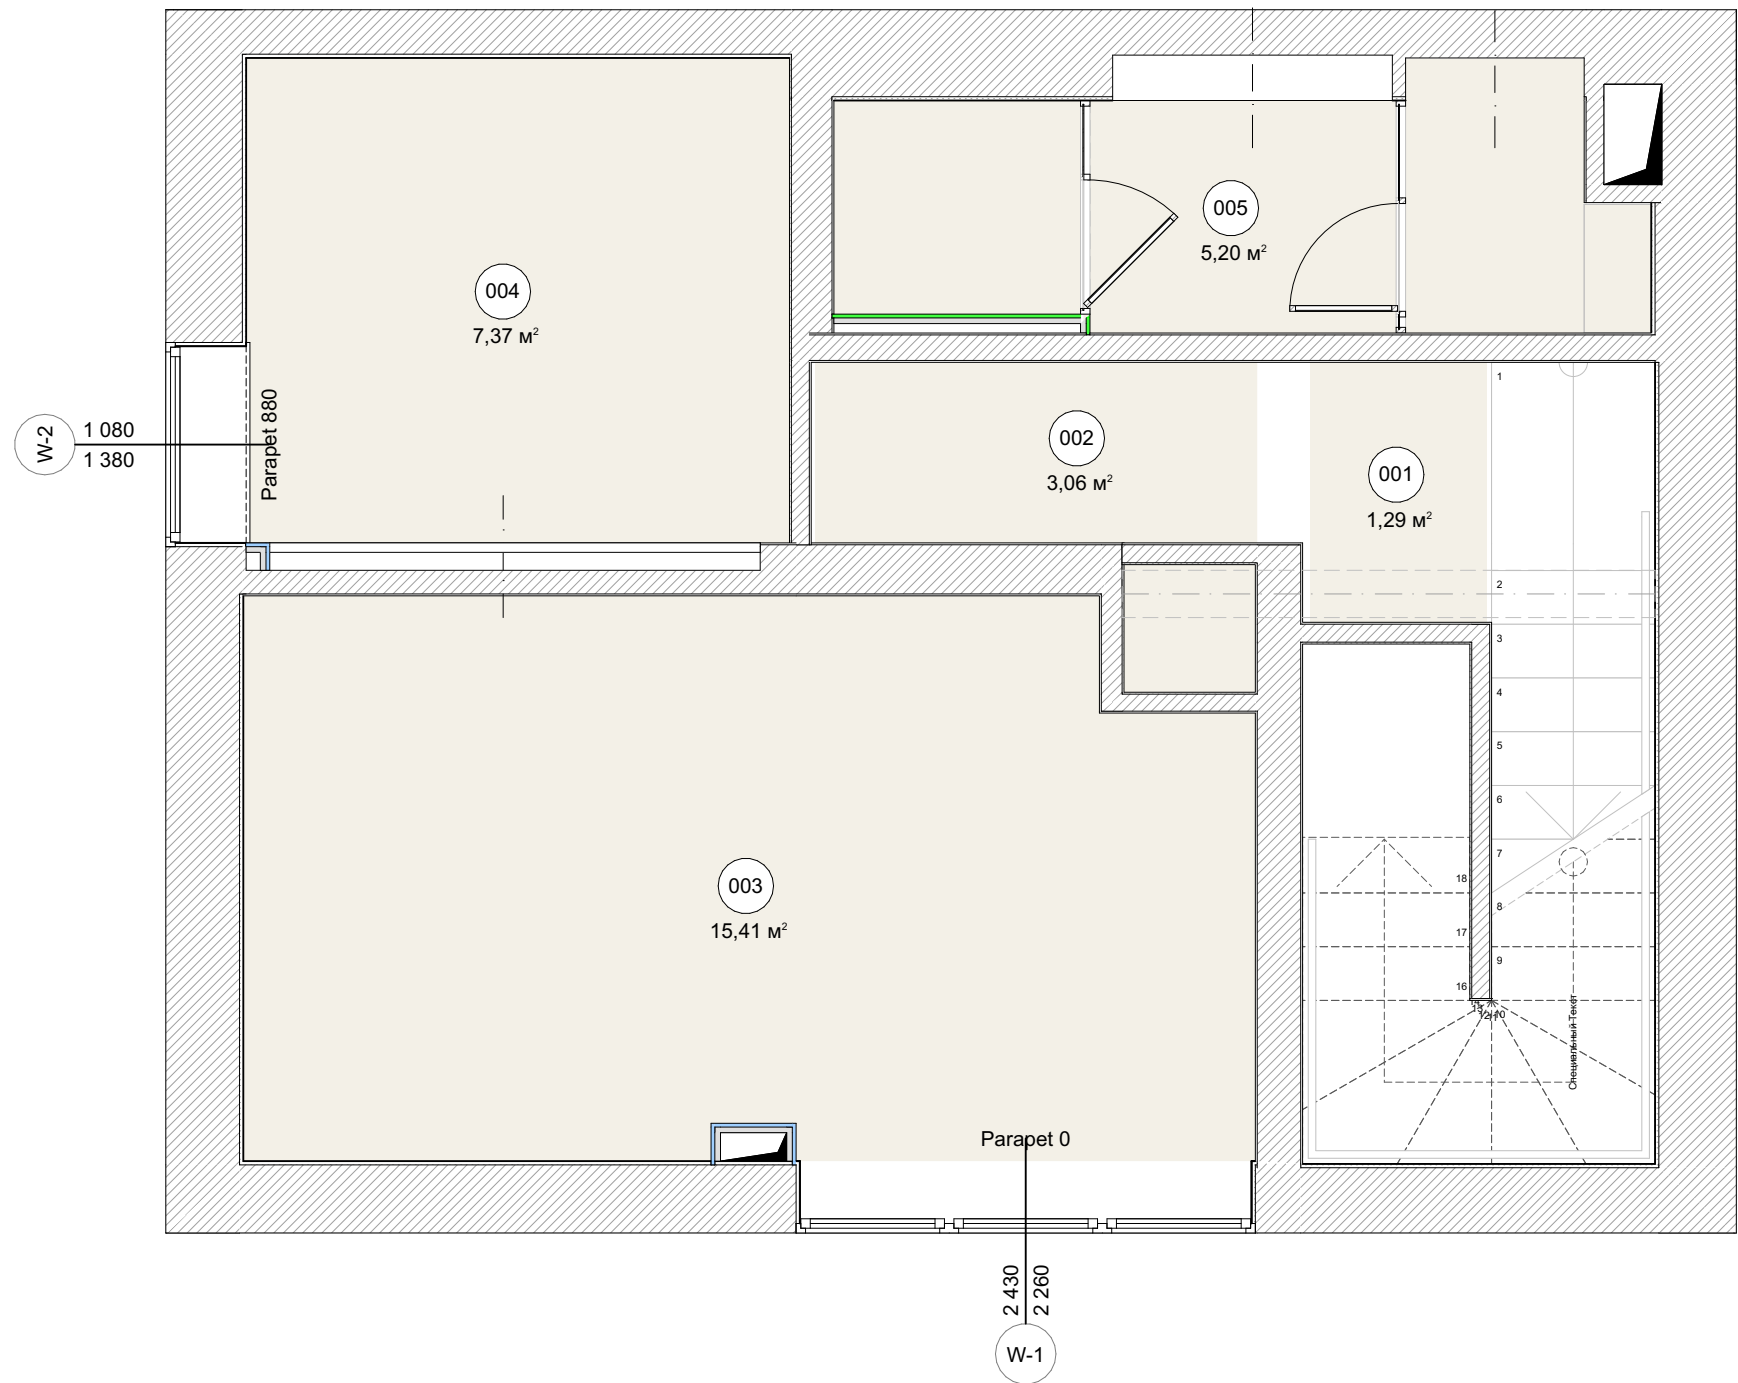


W momencie pomiaru ściany były w stanie zgrubnego leczenia.

Uwagi:

- Wymiary określone (sprawdź) według miejsca.
- Względny znak 0,000 jest przyjmowany zgodnie z poziomem czystej podłogi podłogi.
- Plan jest podany. Błąd zmierzonego planu +/- 50 mm, błąd kąty +/-

OBUSHKO-III			
TEMAT			
INWESTOR			
TREŚĆ	Zmierzony plan pokoju piwnicy		
OPRACOWANIE			
Nr. rys 01	SKALA 1:40	FORMAT A3	DATA 10.02.2023

UWAGA! WSZYSTKIE WYMIARY SPRAWDZIĆ NA BUDOWIE

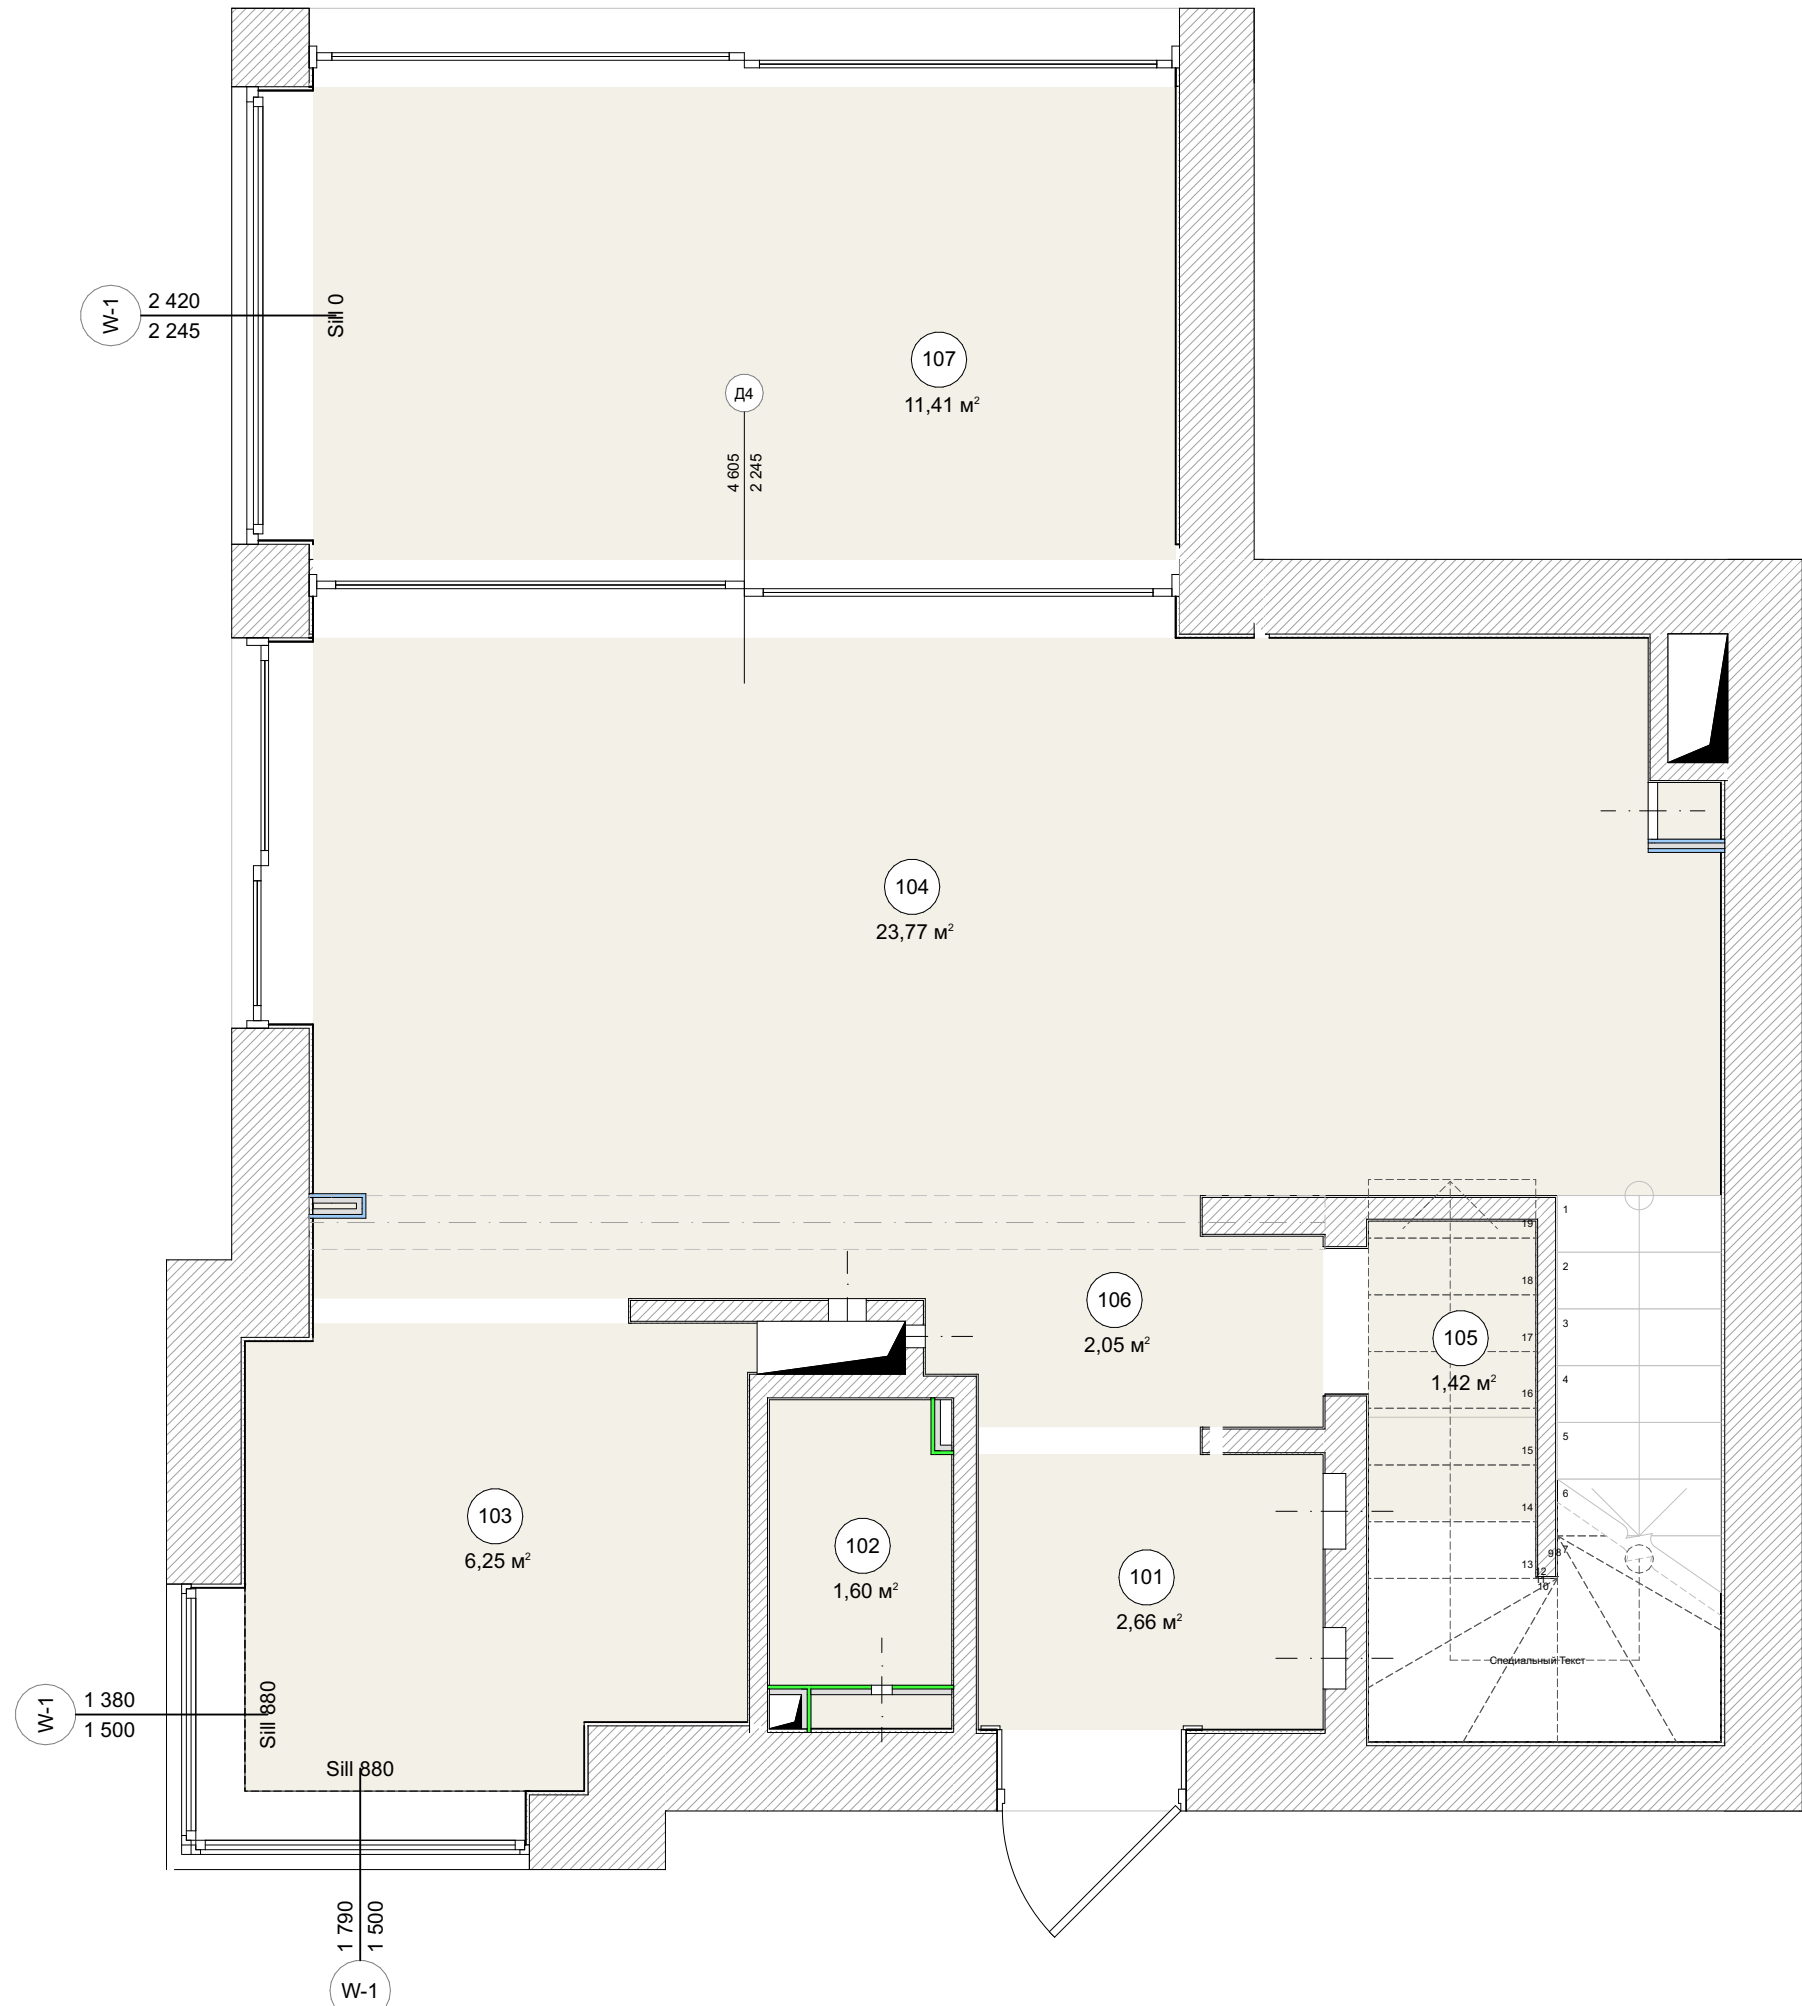

Wyjaśnienie projektu pomieszczeń I piętra

Nr pokoju.	Nazwa lokalu	Powierzchnia, m2
101	Przedpokój	2,7
102	Łazienka gościnna	1,6
103	Kuchnia	6,3
104	Salon	23,8
105	Spiżarnia	1,4
106	Korytarz	2,0
107	Ubikacja	11,4
		49,2 m²

W momencie pomiaru ściany były w stanie zgrubnego leczenia.

Uwagi:

- Wymiary określone (sprawdź) według miejsca.
- Względny znak 0,000 jest przyjmowany zgodnie z poziomem czystej podłogi podłogi.
- Plan jest podany. Błąd zmierzzonego planu +/- 50 mm, błąd kąty +/-

OBUSHKO-III

TEMAT			
INWESTOR			
TREŚĆ	Zmierzony plan pokoju I piętra		
OPRACOWANIE			
Nr. rys 02	SKALA 1:40	FORMAT A3	DATA 10.02.2023

UWAGA! WSZYSTKIE WYMIARY SPRAWDZIĆ NA BUDOWIE



Wyjaśnienie projektu pomieszczeń II piętra		
Nr pokoju.	Nazwa lokalu	Powierzchnia, m2
201	Ubikacja	11,7
202	Główna sypialnia	13,0
203	Łazienka	5,7
204	Korytarz	5,3
		35,7 m²

W momencie pomiaru ściany były w stanie zgrubnego leczenia.

Uwagi:


- Wymiary określone (sprawdź) według miejsca.
- Względny znak 0,000 jest przyjmowany zgodnie z poziomem czystej podłogi podłogi.
- Plan jest podany. Błąd zmierzonego planu +/- 50 mm, błąd kąty +/-

OBUSHKO-III


TEMAT			
INWESTOR			
TREŚĆ	Zmierzony plan pokoju II piętra		
OPRACOWANIE			
Nr. rys 03	SKALA 1:40	FORMAT A3	DATA 10.02.2023

UWAGA! WSZYSTKIE WYMIARY SPRAWDZIĆ NA BUDOWIE

Wyjaśnienie projektu pomieszczeń piwnicy		
Nr pokoju.	Nazwa lokalu	Powierzchnia, m2
001	Przedpokój	1,3
002	Korytarz	3,1
003	Pokój gościnny №1	15,4
004	Pokój gościnny №2	7,4
005	Prysznic z łaźnią parową	5,2
		32,4 m²

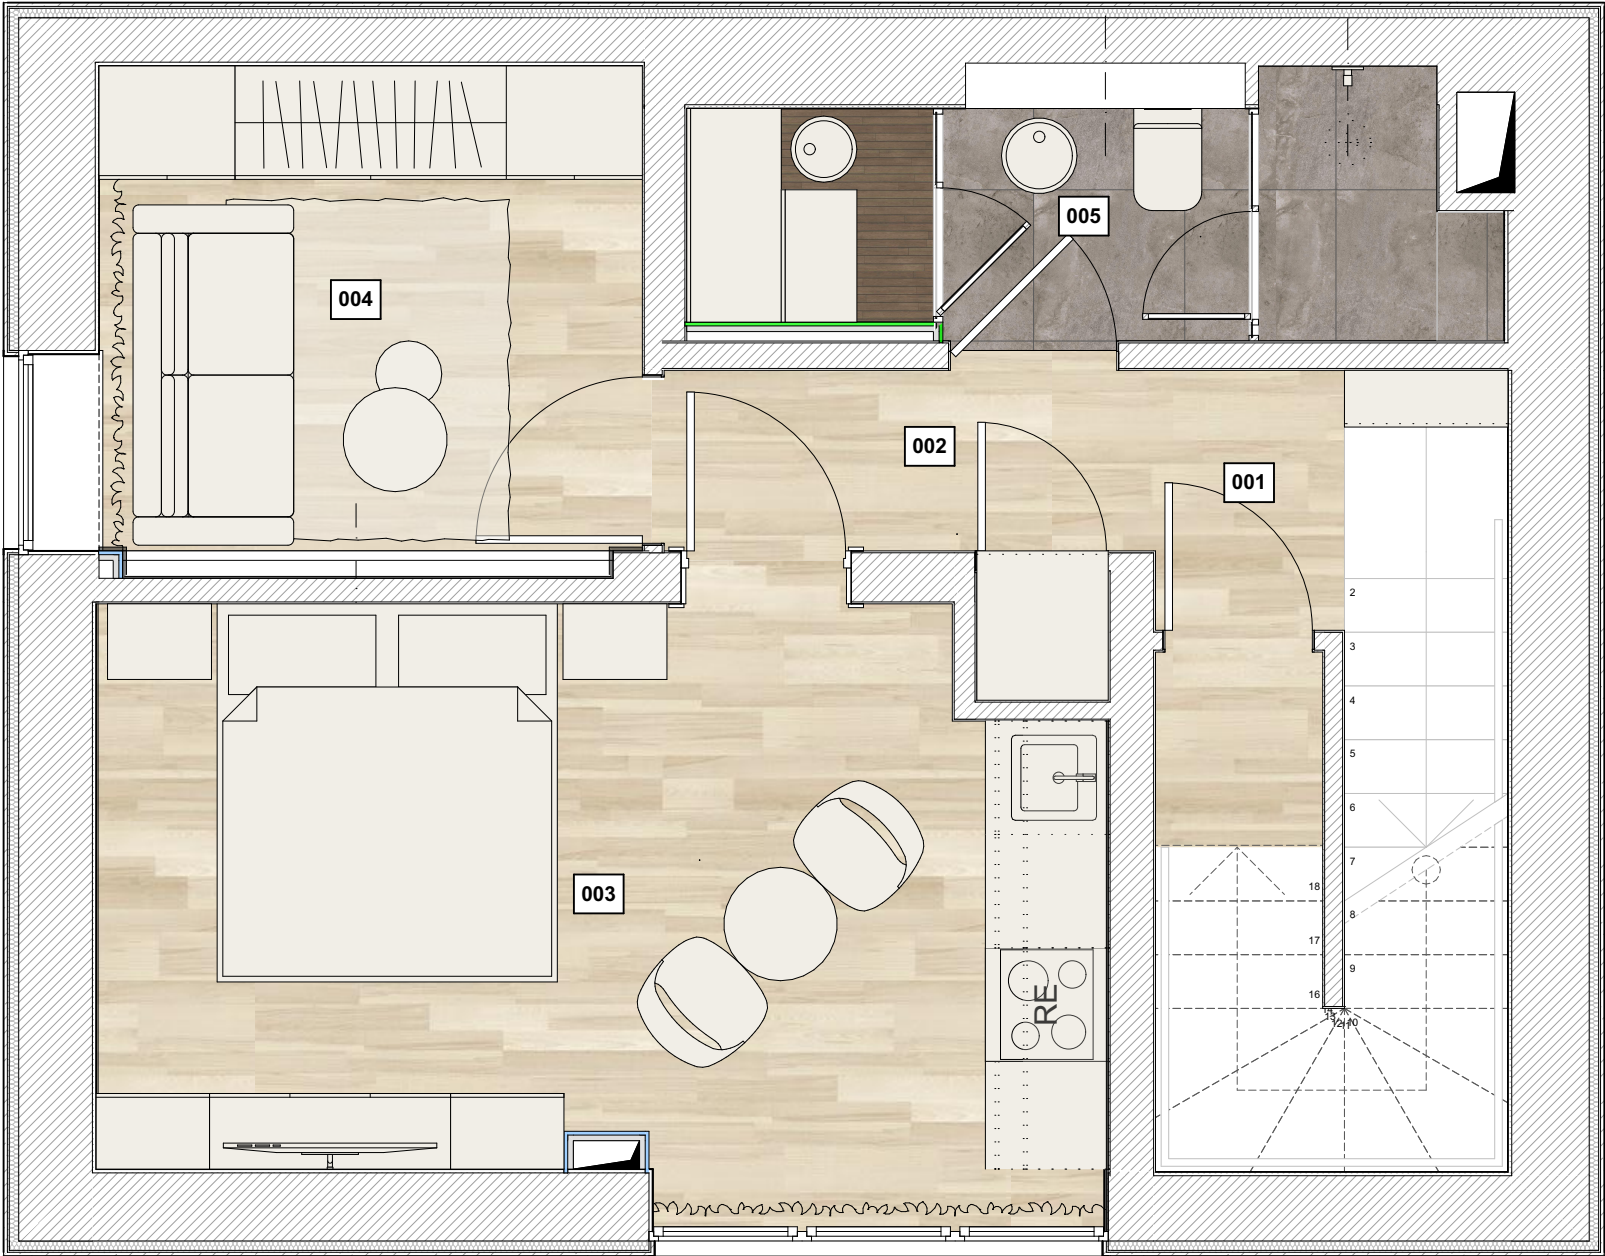

OBUSHKO-III			
TEMAT			
INWESTOR			
TREŚĆ	Plan lokalizacji mebli podłogowych w piwnicy		
OPRACOWANIE			
Nr. rys 04	SKALA 1:40	FORMAT A3	DATA 10.02.2023

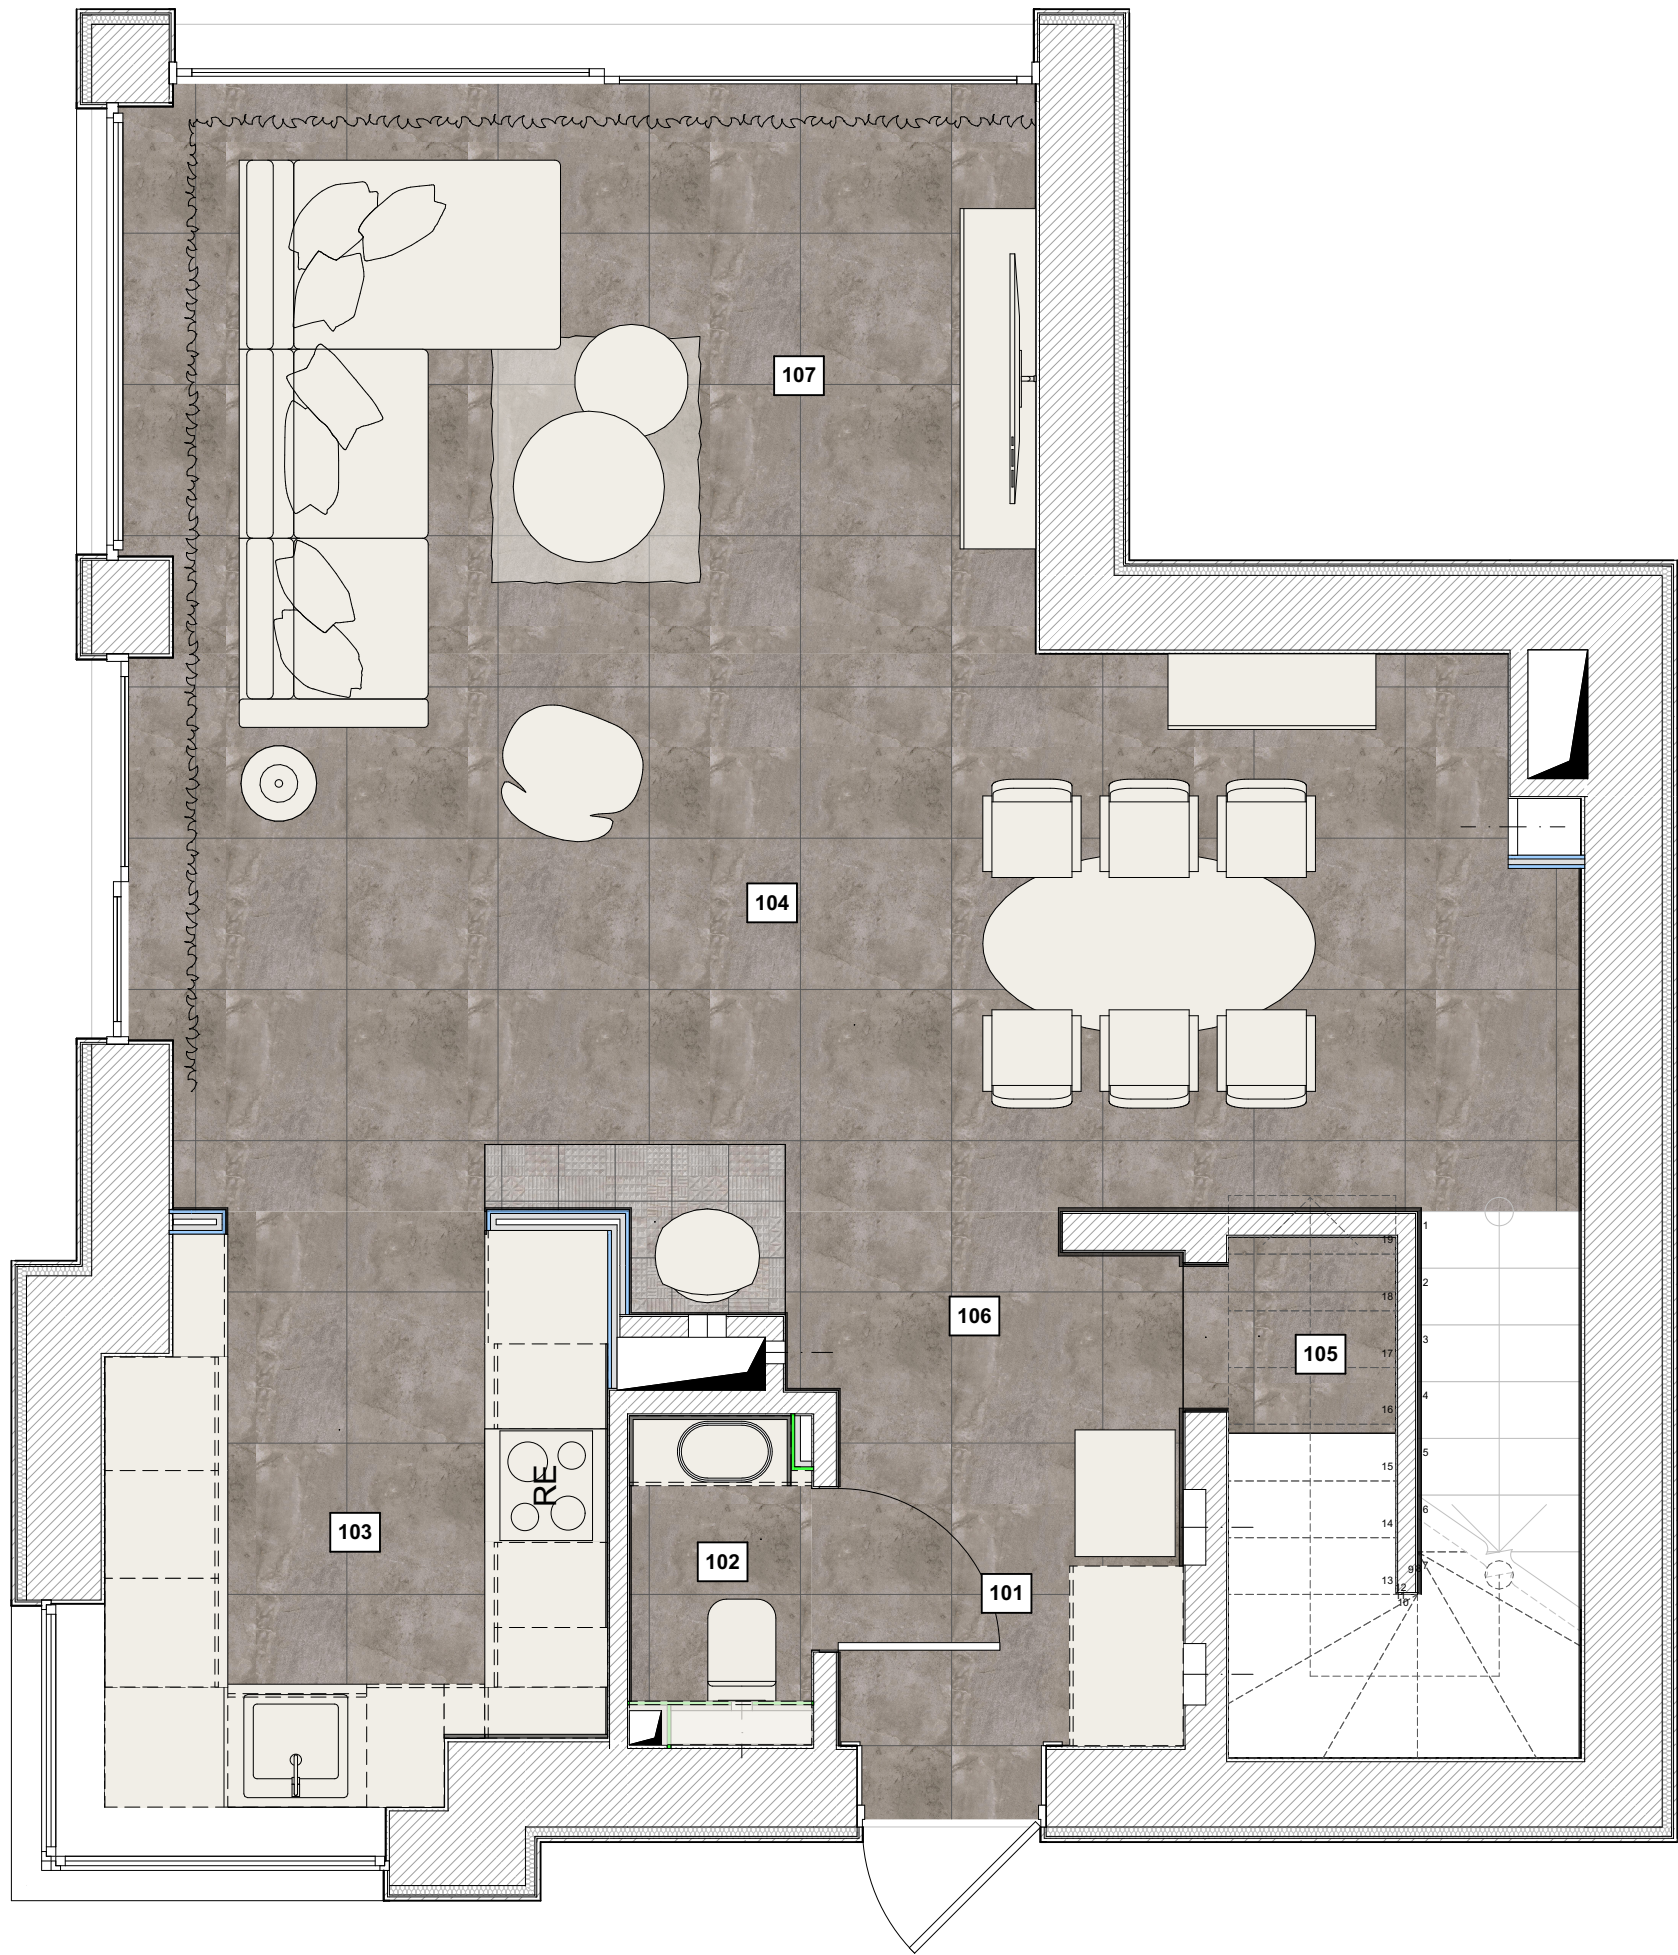

Wyjaśnienie projektu pomieszczeń I piętra


Nr pokoju.	Nazwa lokalu	Powierzchnia, m2
101	Przedpokój	2,7
102	Łazienka gościnna	1,6
103	Kuchnia	6,3
104	Salon	23,8
105	Spiżarnia	1,4
106	Korytarz	2,0
107	Ubikacja	11,4
		49,2 m²

OBUSHKO-III

TEMAT			
INWESTOR			
TREŚĆ	Układ mebli na I piętrze		
OPRACOWANIE			
Nr. rys 05	SKALA 1:40	FORMAT A3	DATA 10.02.2023

UWAGA! WSZYSTKIE WYMIARY SPRAWDZIĆ NA BUDOWIE


Wyjaśnienie projektu pomieszczeń II piętra		
Nr pokoju.	Nazwa lokalu	Powierzchnia, m2
201	Ubikacja	11,7
202	Główna sypialnia	13,0
203	Łazienka	5,7
204	Korytarz	5,3
		35,7 m²

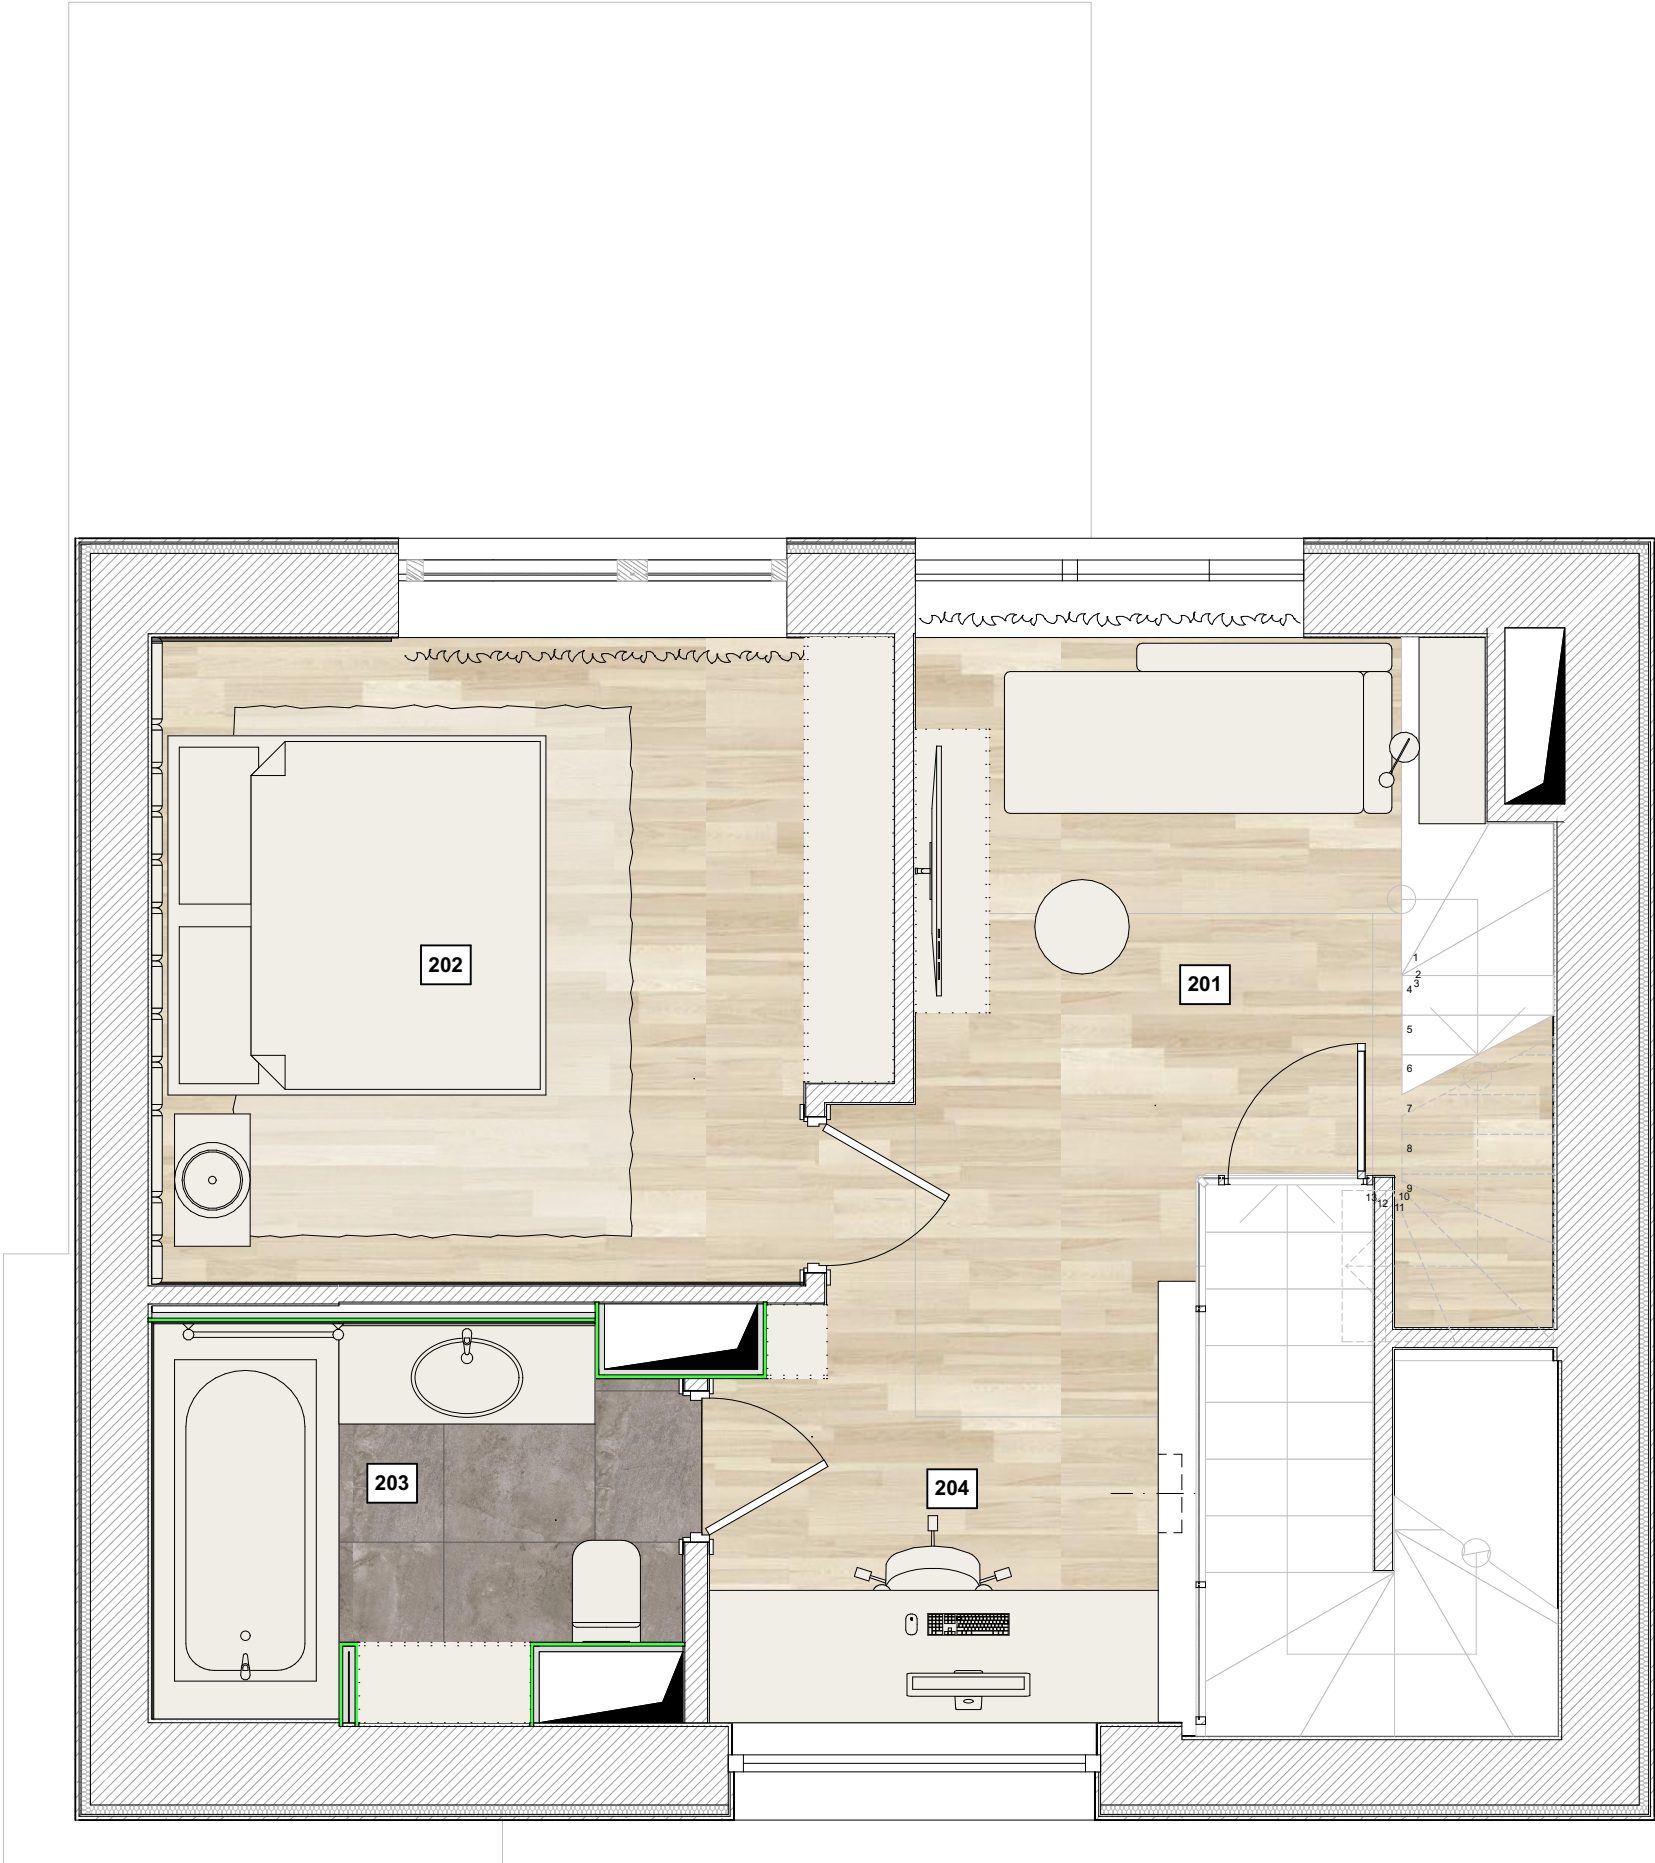


OBUSHKO-III			
TEMAT			
INWESTOR			
TREŚĆ	Plan usytuowania mebli na II piętrze		
OPRACOWANIE			
Nr. rys 06	SKALA 1:40	FORMAT A3	DATA 10.02.2023

Wyjaśnienie projektu pomieszczeń piwnicy		
Nr pokoju.	Nazwa lokalu	Powierzchnia, m2
001	Przedpokój	1,3
002	Korytarz	3,1
003	Pokój gościnny №1	15,4
004	Pokój gościnny №2	7,4
005	Prysznic z łaźnią parową	5,2
		32,4 m²

Legenda	
1 000	wymiary przejścia
1 000	gabaryty lokalu
1 000	gabaryty mebli

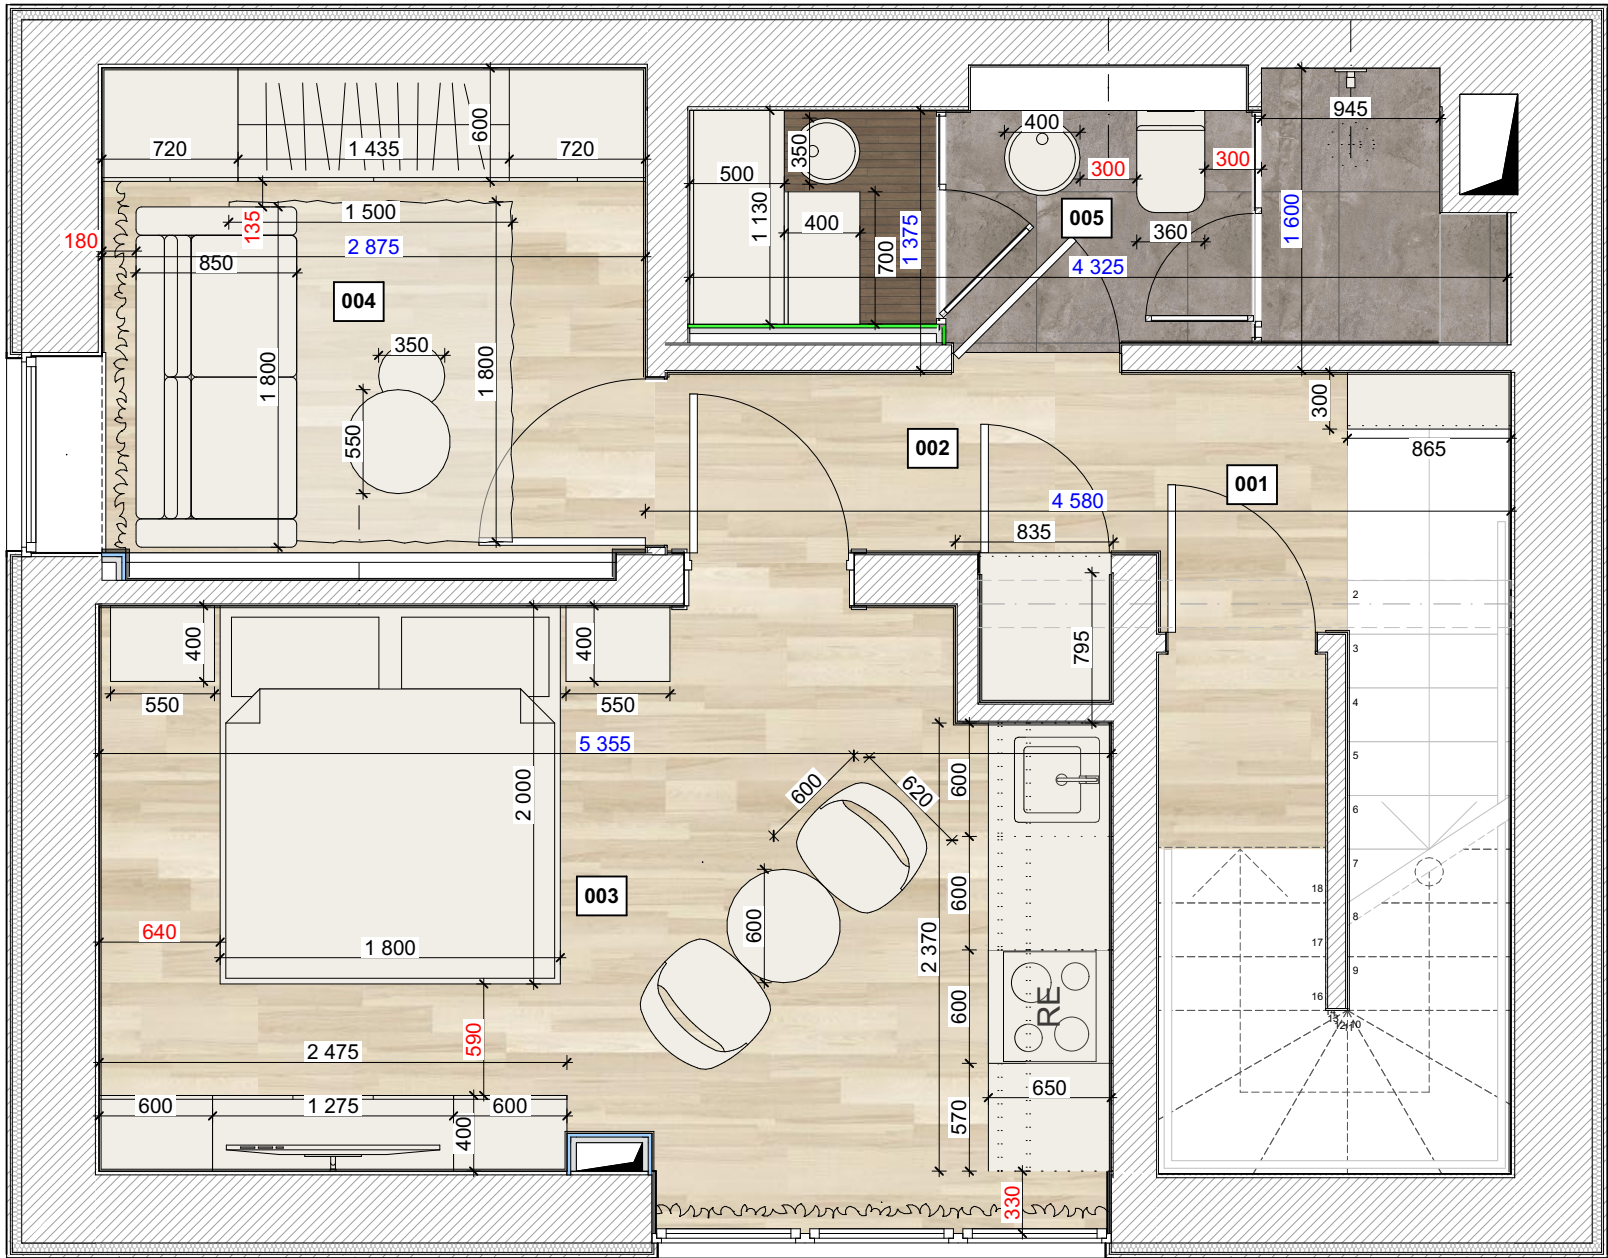

OBUSHKO-III			
TEMAT			
INWESTOR			
TREŚĆ	Plan aranżacji mebli z wiązaniami podłogi piwnicy		
OPRACOWANIE			
Nr. rys 07	SKALA 1:40	FORMAT A3	DATA 10.02.2023

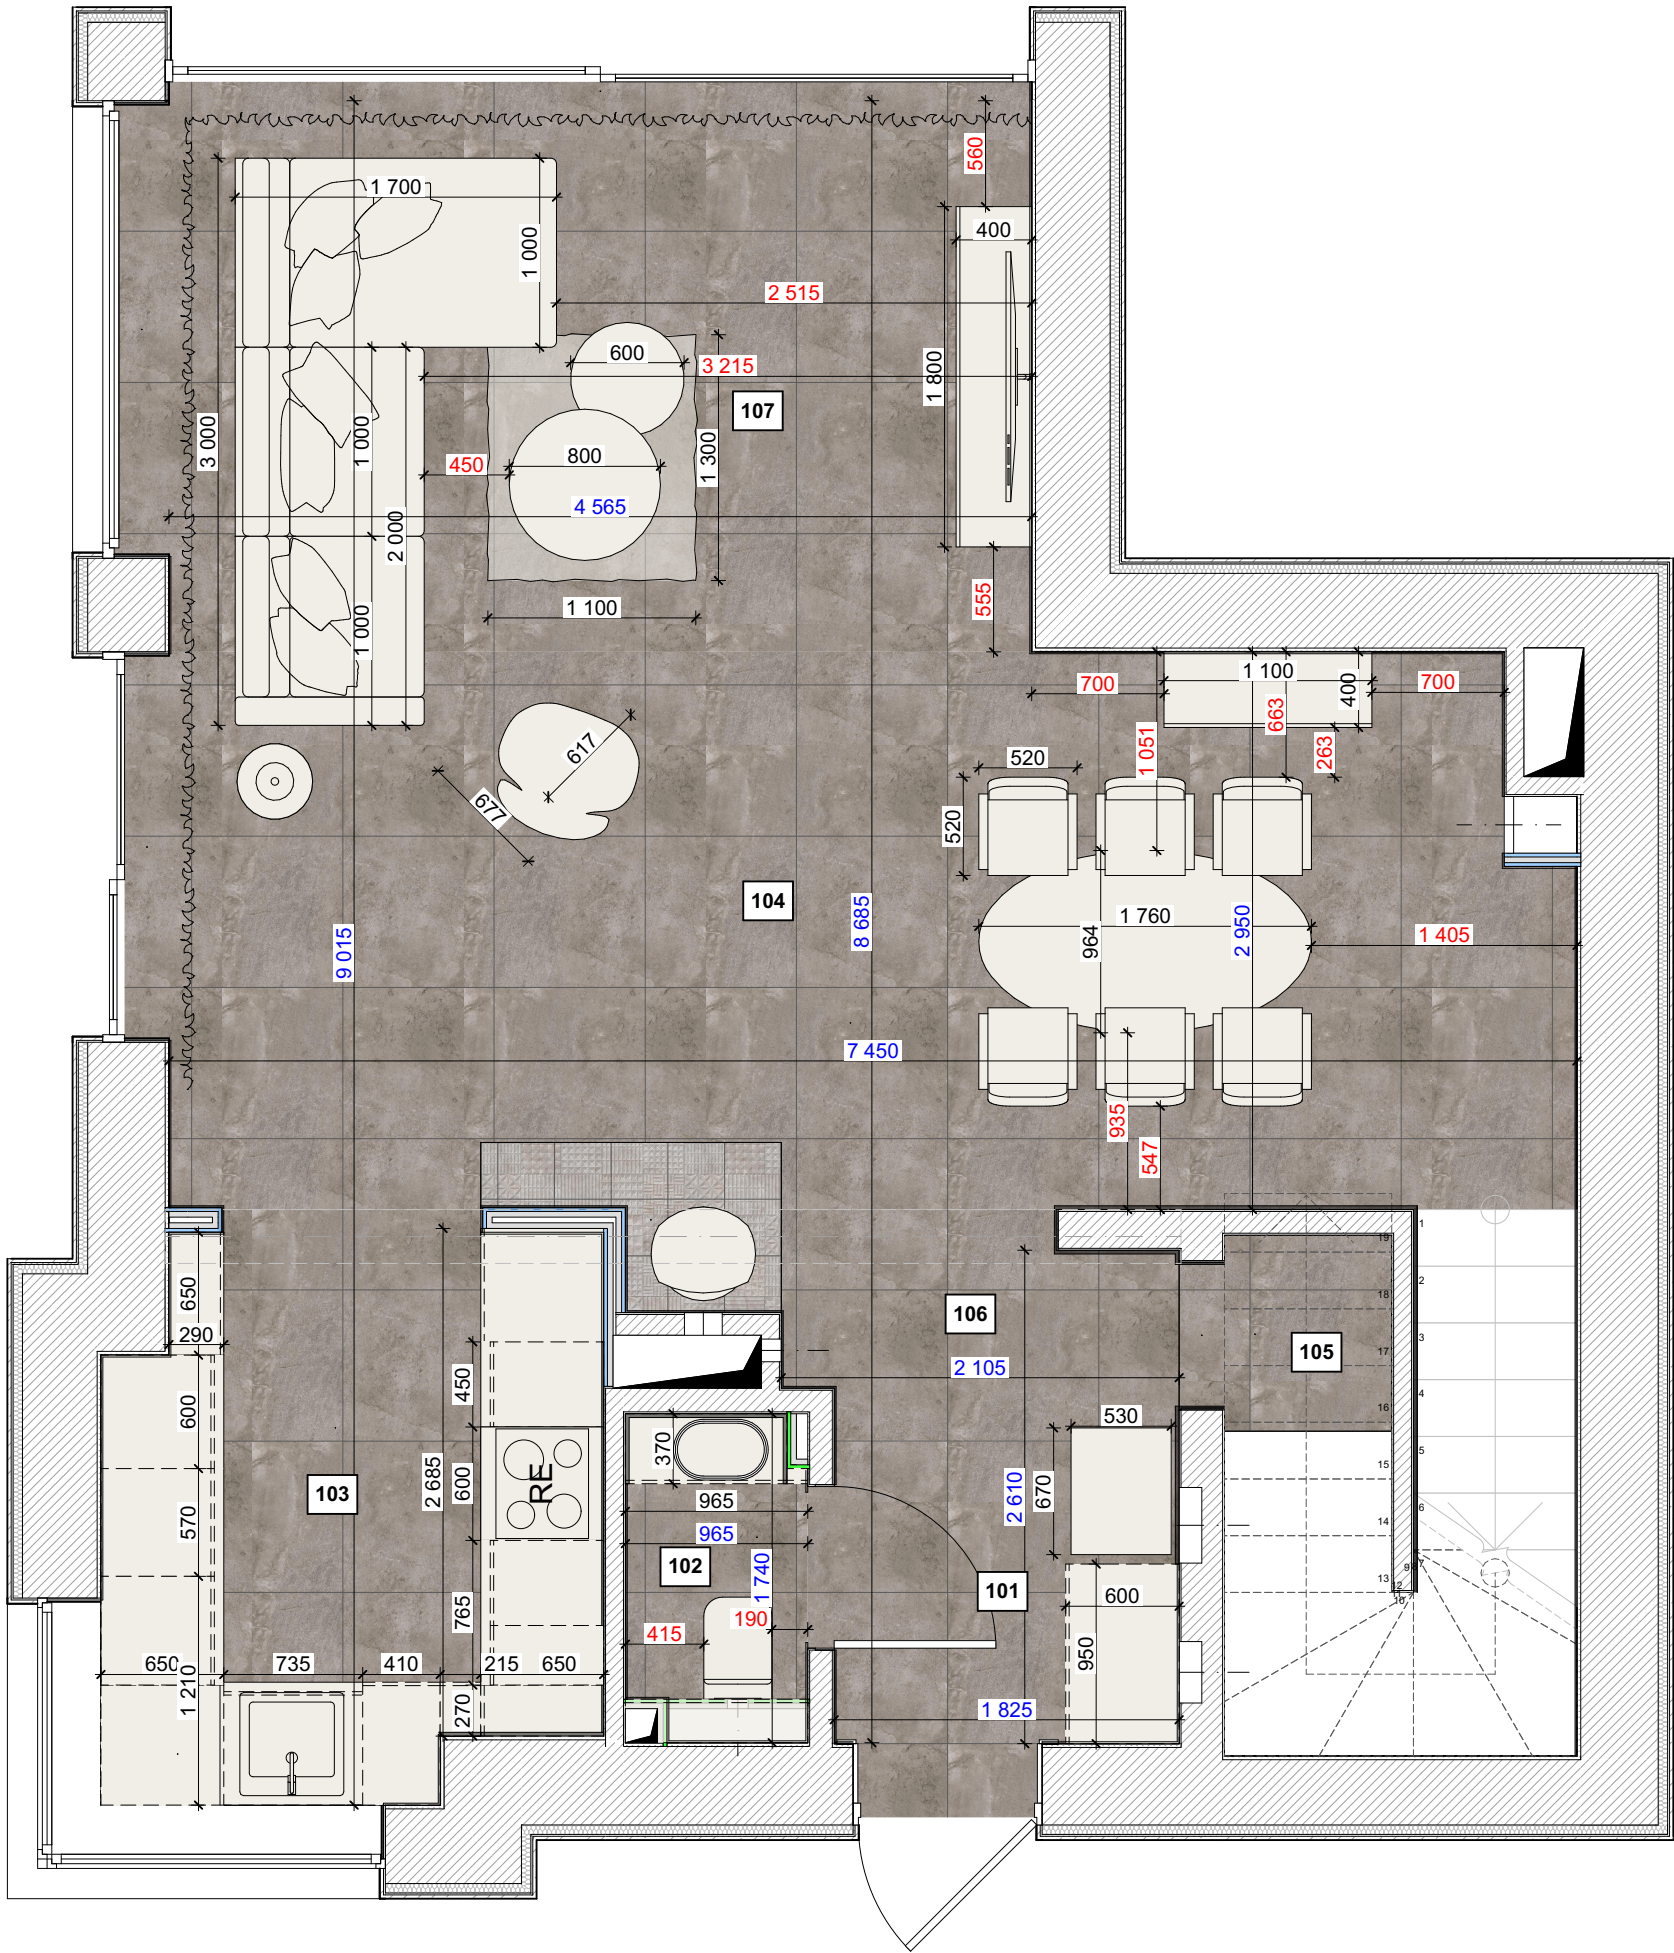

Wyjaśnienie projektu pomieszczeń I piętra

Nr pokoju.	Nazwa lokalu	Powierzchnia, m2
101	Przedpokój	2,7
102	Łazienka gościnna	1,6
103	Kuchnia	6,3
104	Salon	23,8
105	Spiżarnia	1,4
106	Korytarz	2,0
107	Ubikacja	11,4
		49,2 m²

Legenda


1 000	wymiary przejścia
1 000	gabaryty lokalu
1 000	gabaryty mebli

OBUSHKO-III

TEMAT			
INWESTOR			
TREŚĆ	Plan aranżacji mebli z oprawami I piętra		
OPRACOWANIE			
Nr. rys 08	SKALA 1:40	FORMAT A3	DATA 10.02.2023

Wyjaśnienie projektu pomieszczeń II piętra		
Nr pokoju.	Nazwa lokalu	Powierzchnia, m2
201	Ubikacja	11,7
202	Główna sypialnia	13,0
203	Łazienka	5,7
204	Korytarz	5,3
		35,7 m²


Legenda	
1 000	wymiary przejścia
1 000	gabaryty lokalu
1 000	gabaryty mebli

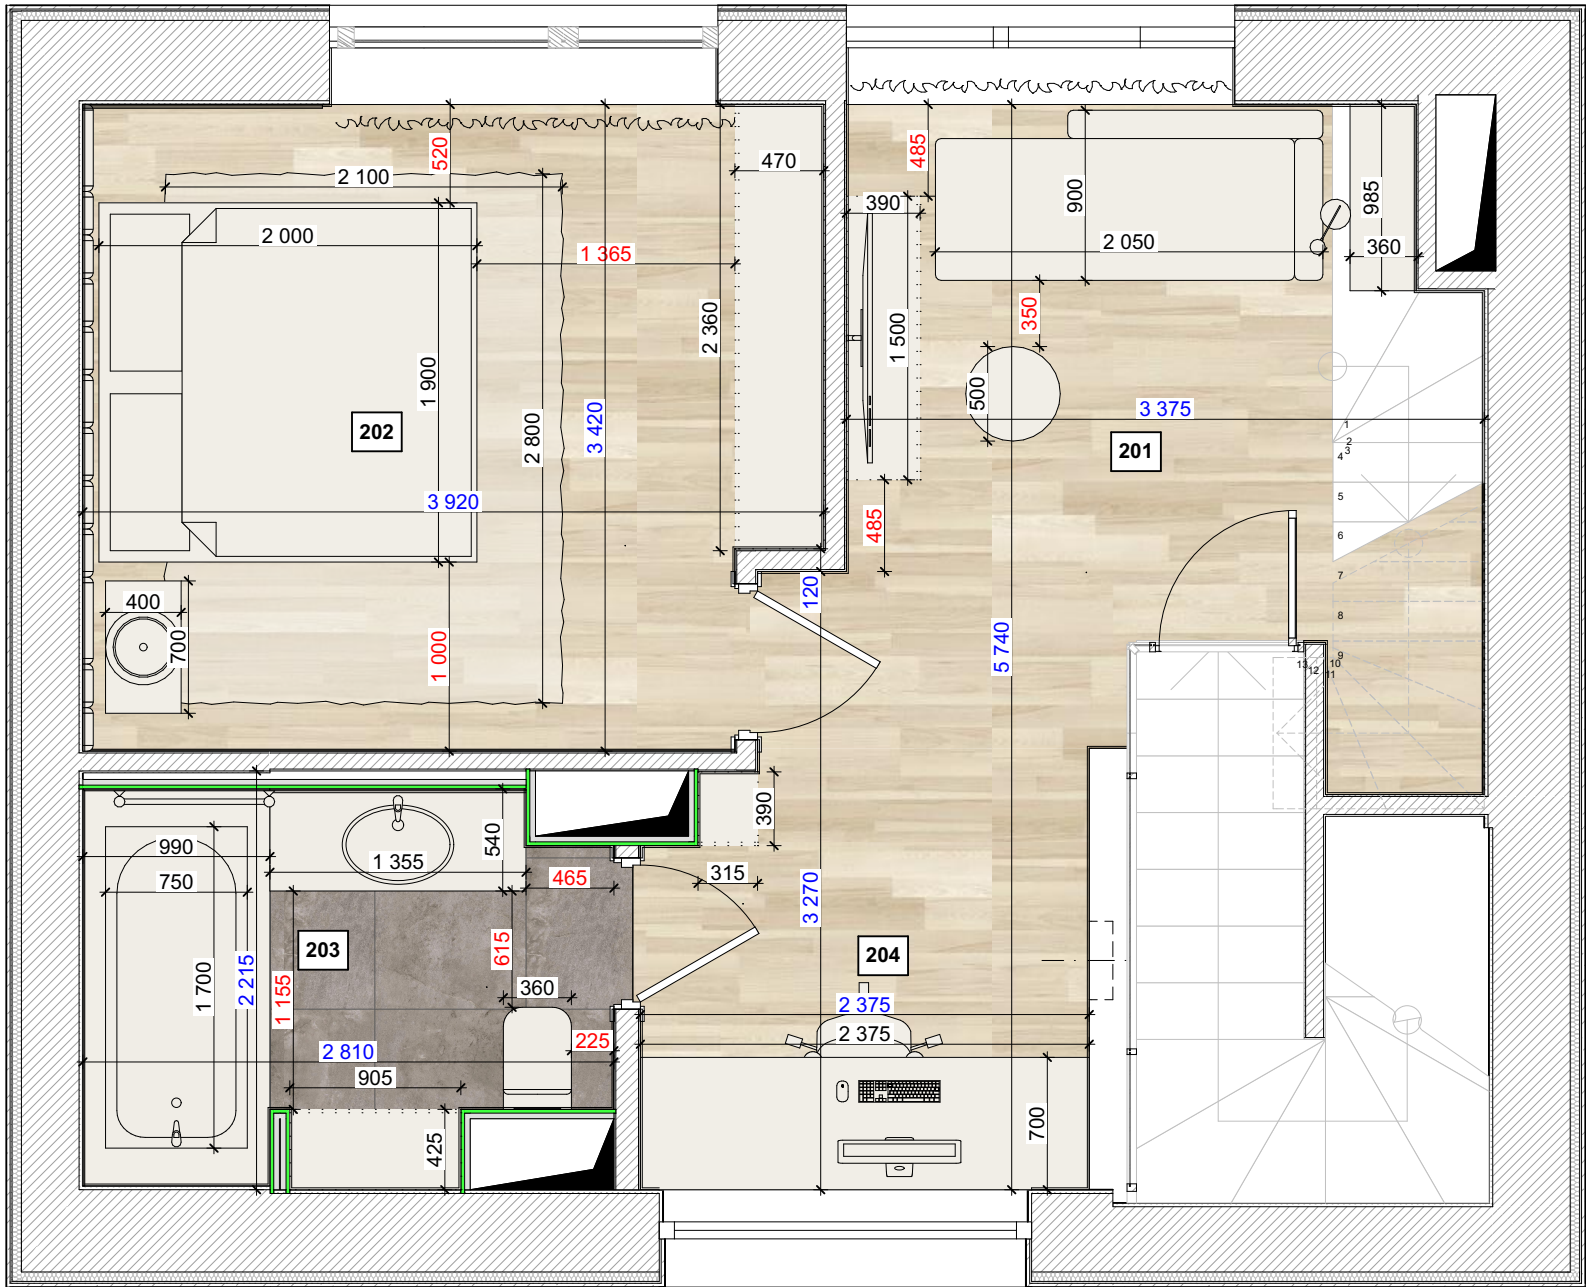


OBUSHKO-III			
TEMAT			
INWESTOR			
TREŚĆ	Plan aranżacji mebli z oprawami II piętra		
OPRACOWANIE			
Nr. rys 09	SKALA 1:40	FORMAT A3	DATA 10.02.2023

Wyjaśnienie projektu pomieszczeń piwnicy		
Nr pokoju.	Nazwa lokalu	Powierzchnia, m2
001	Przedpokój	1,3
002	Korytarz	3,1
003	Pokój gościnny №1	15,4
004	Pokój gościnny №2	7,4
005	Prysznic z łaźnią parową	5,2
		32,4 m²

Legenda	
Symbol	Nazwa
	Kierunek spojrzenia

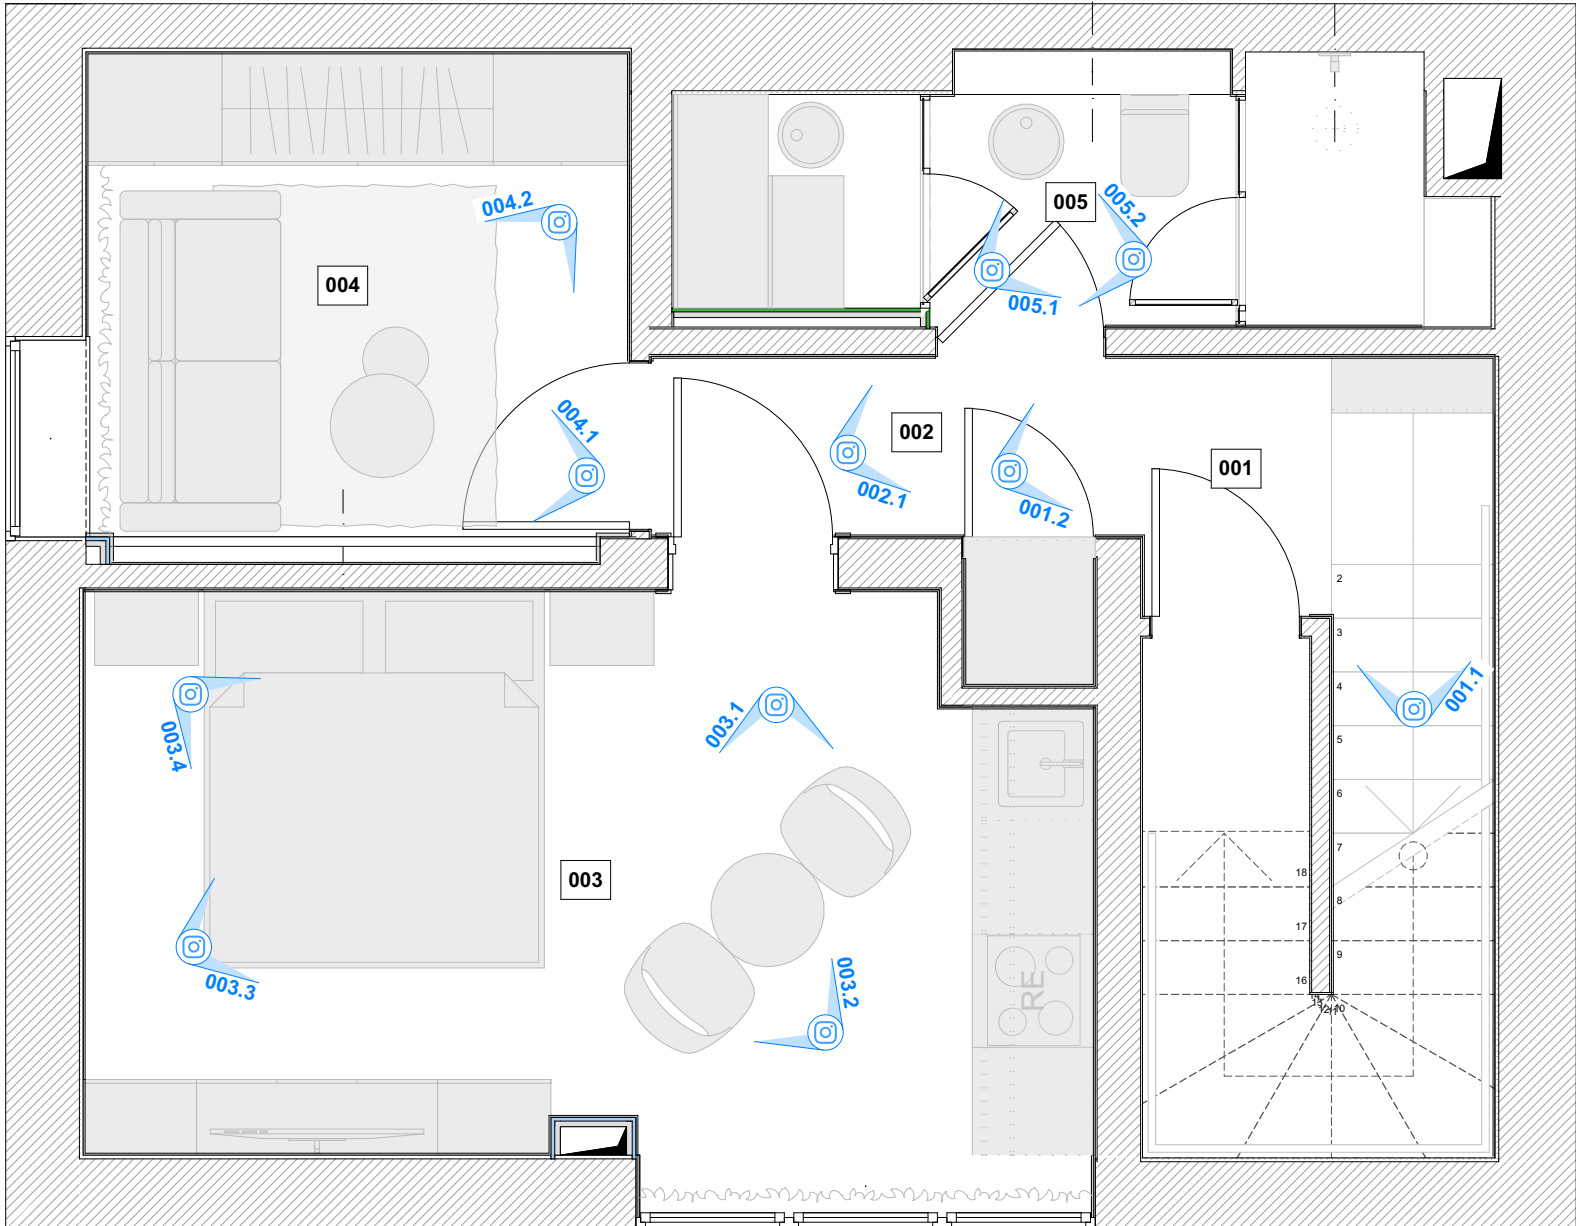

OBUSHKO-III			
TEMAT			
INWESTOR			
TREŚĆ	Plan wizualizacji piwnicy		
OPRACOWANIE			
Nr. rys 10	SKALA 1:40, 1:1	FORMAT A3	DATA 10.02.2023

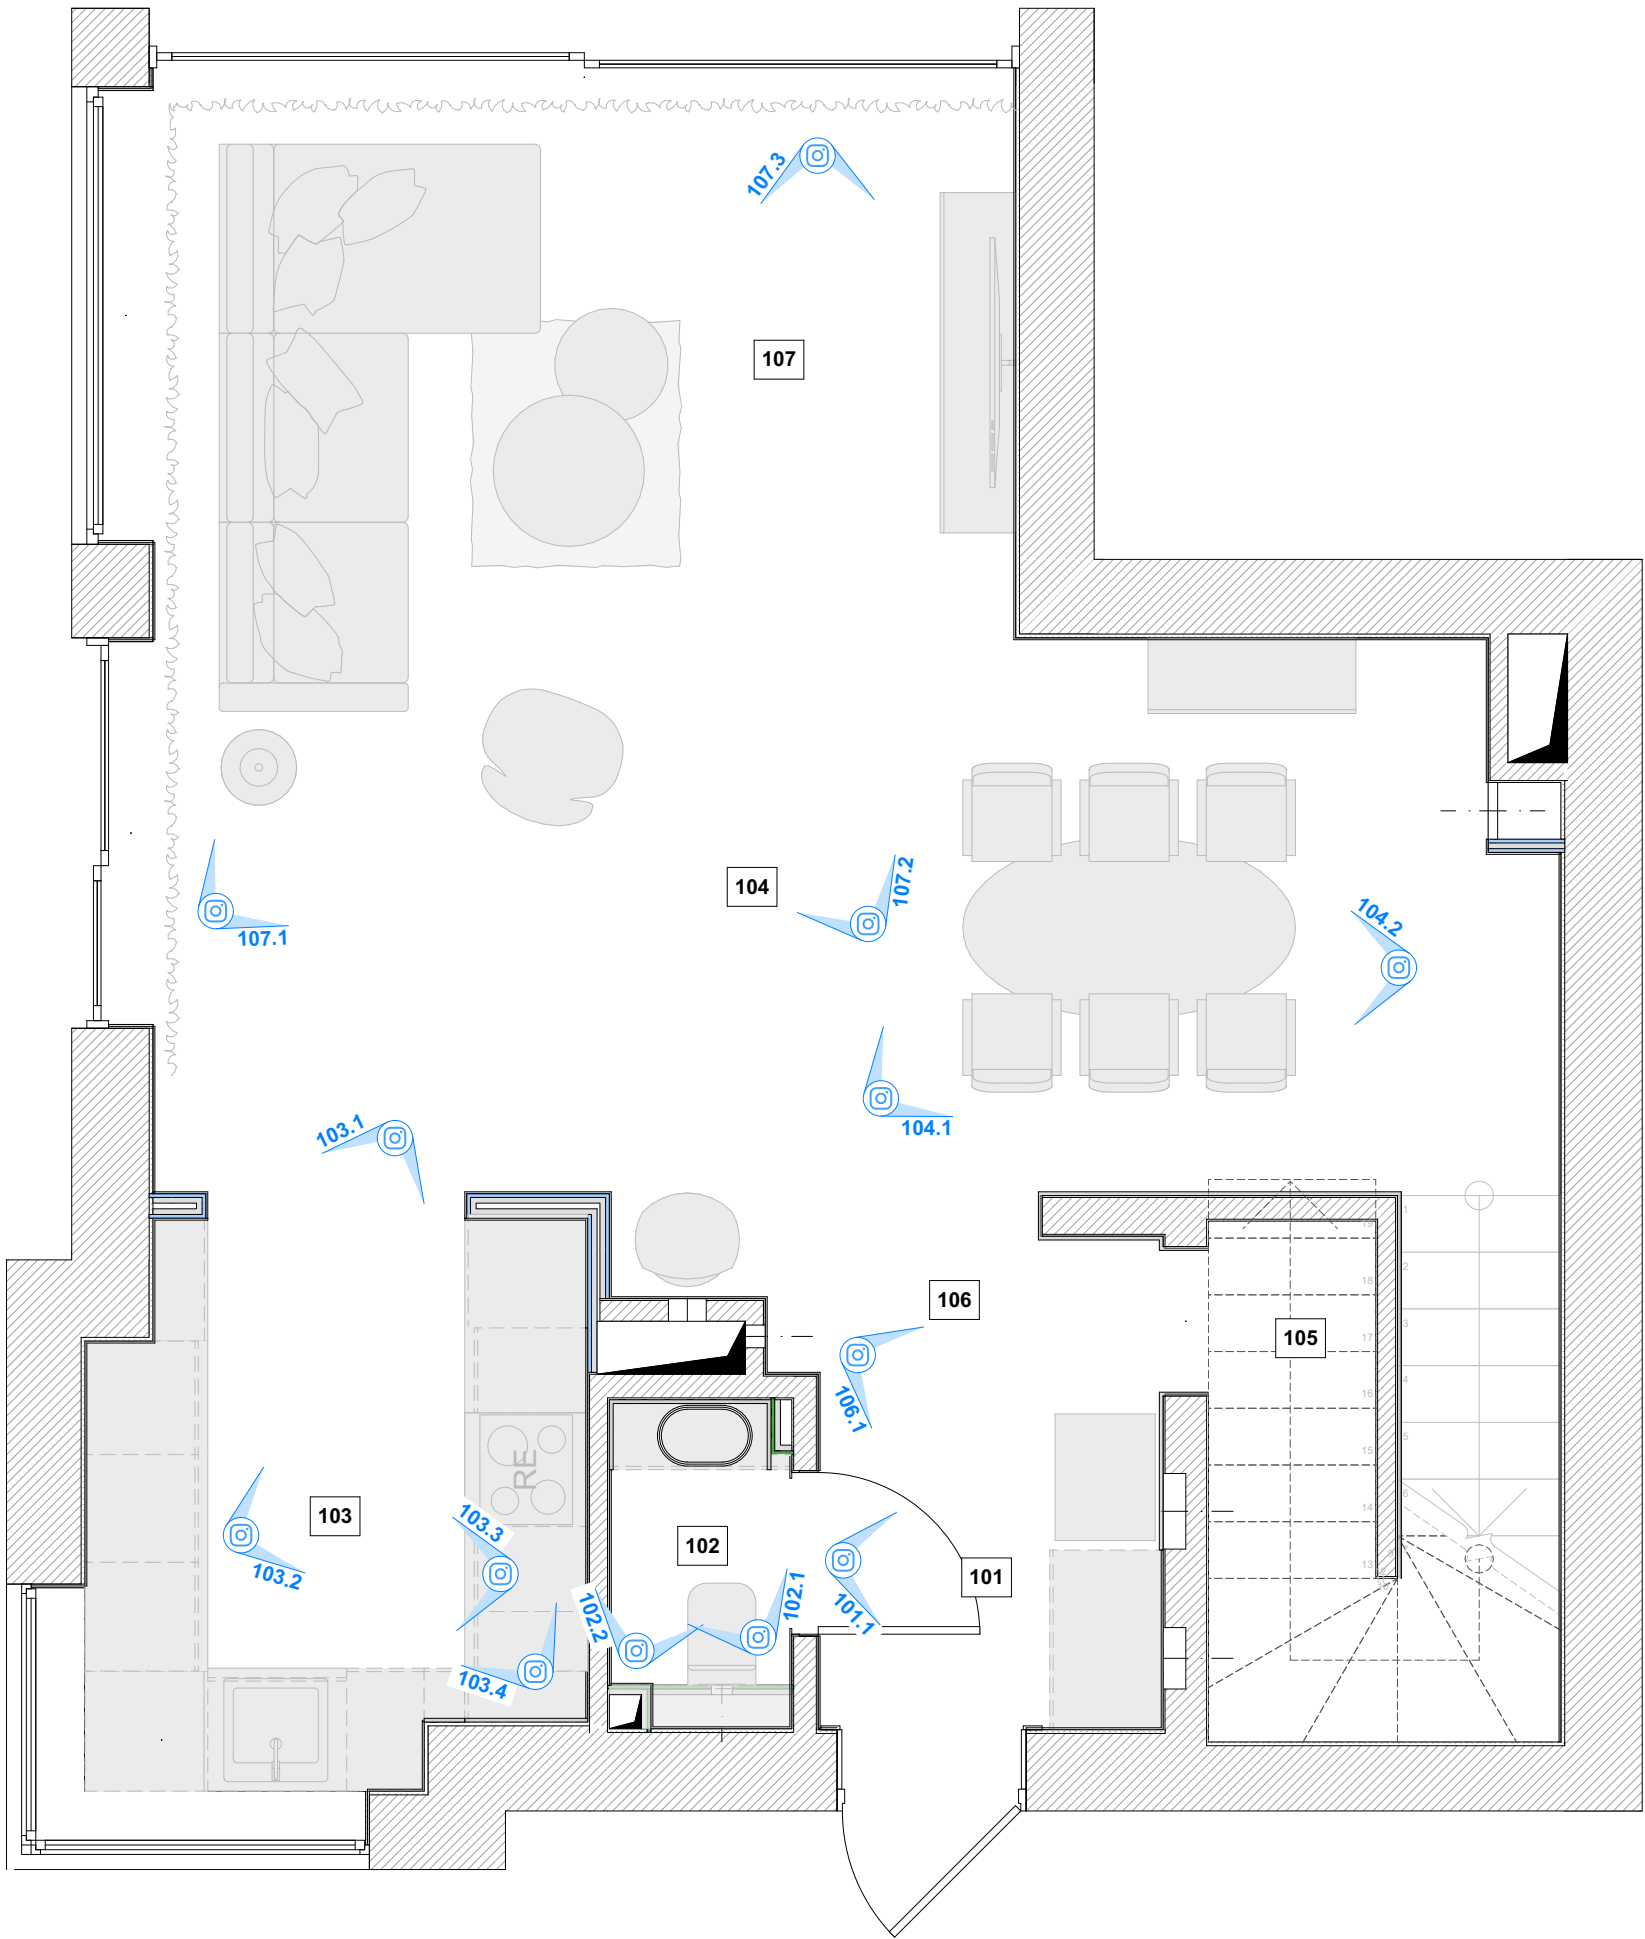

Wyjaśnienie projektu pomieszczeń I piętra

Nr pokoju.	Nazwa lokalu	Powierzchnia, m2
101	Przedpokój	2,7
102	Łazienka gościnna	1,6
103	Kuchnia	6,3
104	Salon	23,8
105	Spiżarnia	1,4
106	Korytarz	2,0
107	Ubikacja	11,4
		49,2 m²

Legenda

Symbol	Nazwa
	Kierunek spojrzenia


OBUSHKO-III

TEMAT			
INWESTOR			
TREŚĆ	Plan wizualizacji I piętra		
OPRACOWANIE			
Nr. rys 22	SKALA 1:40, 1:1	FORMAT A3	DATA 10.02.2023

UWAGA! WSZYSTKIE WYMIARY SPRAWDZIĆ NA BUDOWIE

Wyjaśnienie projektu pomieszczeń II piętra		
Nr pokoju.	Nazwa lokalu	Powierzchnia, m2
201	Ubikacja	11,7
202	Główna sypialnia	13,0
203	Łazienka	5,7
204	Korytarz	5,3
		35,7 m²

Legenda	
Symbol	Nazwa
	Kierunek spojrzenia

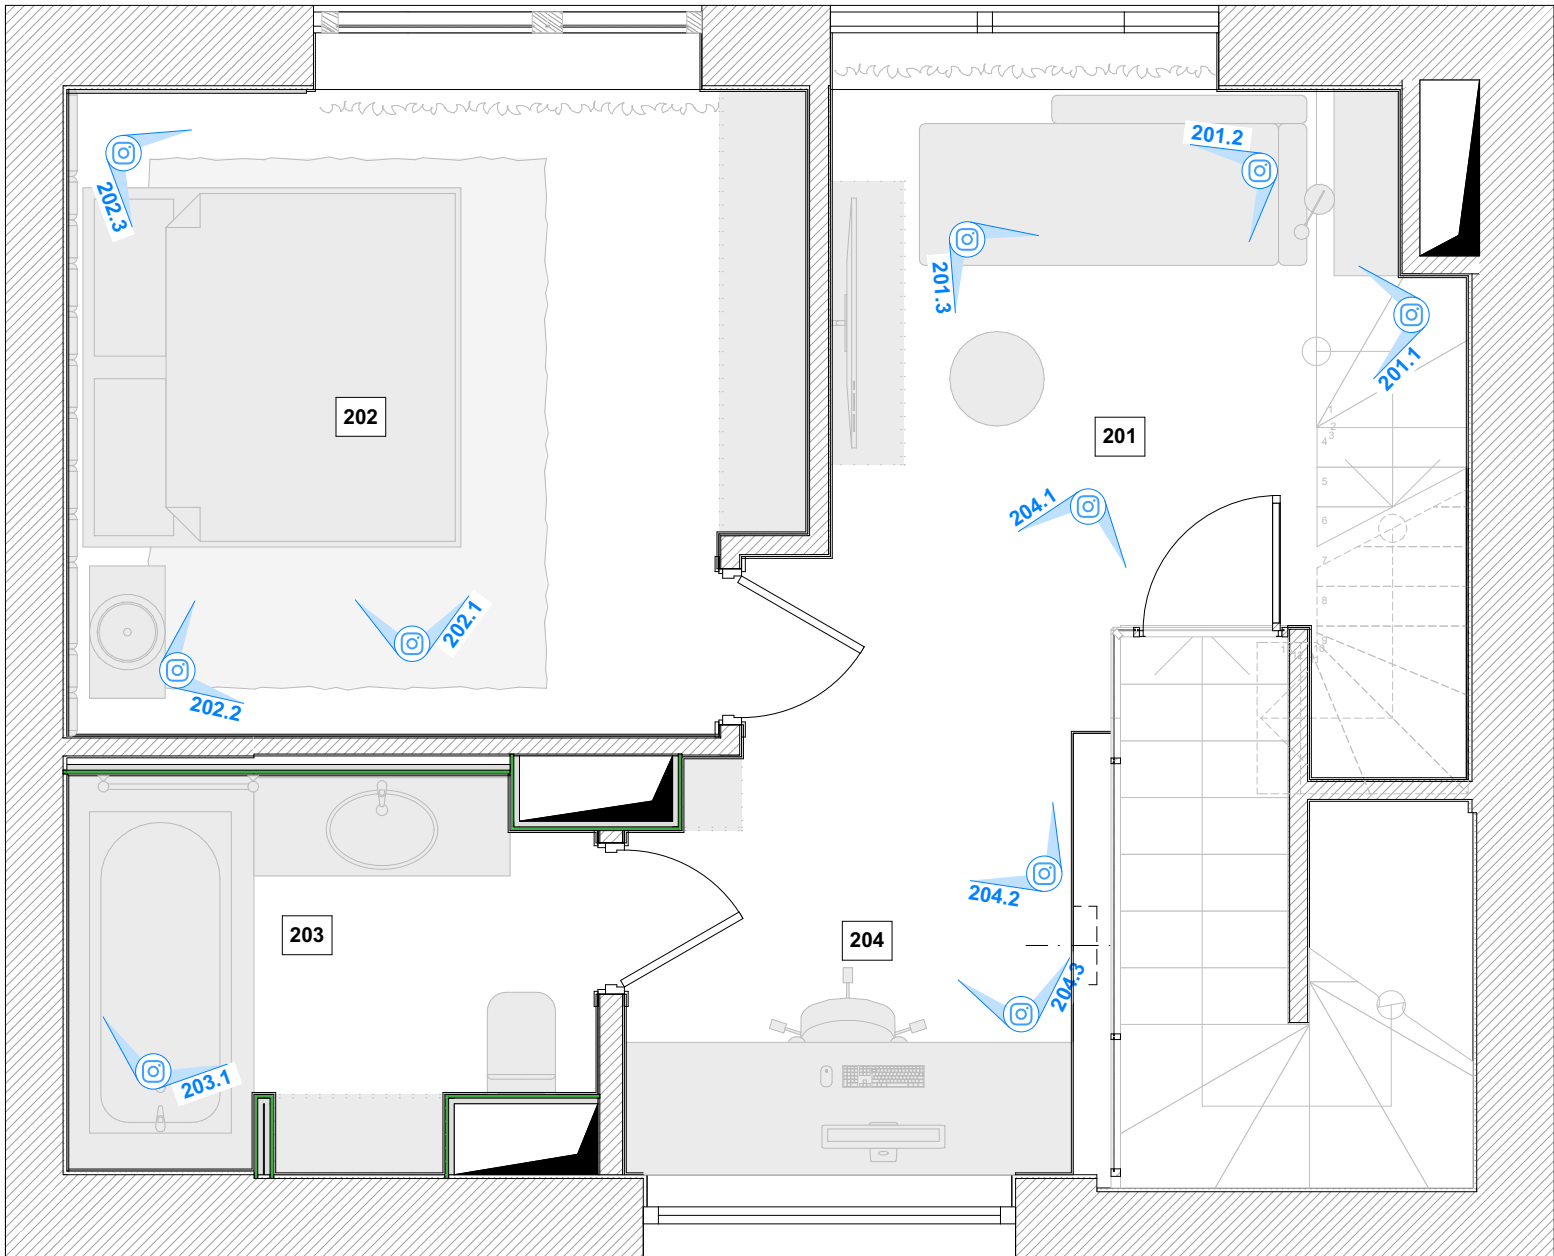

OBUSHKO-III			
TEMAT			
INWESTOR			
TREŚĆ	Plan wizualizacji II piętra		
OPRACOWANIE			
Nr. rys 36	SKALA 1:40, 1:1	FORMAT A3	DATA 10.02.2023