

Дизайн Проект

вул. Ватутіна 43\1, кв.41,
м. Кривий Ріг

Список креслень	
Лист	Наименование
	Титульный лист
0	Список креслень
0	Список креслень
3	Візуалізації санвузол
4	Візуалізації санвузол
5	Візуалізації санвузол
6	Візуалізації санвузол
7	Візуалізації вітальня\коридор
8	Візуалізації вітальня\коридор
9	Візуалізації вітальня\коридор
10	Візуалізації вітальня\коридор
11	Візуалізації вітальня\коридор
12	Візуалізації кухня
13	Візуалізації кухня
14	Візуалізації спальня
15	Візуалізації спальня
16	Візуалізації спальня
17	Візуалізації дитяча
18	Візуалізації дитяча
19	Візуалізації дитяча
20	Візуалізації гардероб
21	Обмірне креслення.
22	План демонтажу.
23	План монтажу.
24	План розташування меблів.

			вул. Ватутіна 43\1, кв.41, м. Кривий Ріг	
Шульга Олександра	Дата	Лист		
+38(095)6005414	20.06.2022	0		

Список креслень

25	План розташування меблів із розмірами.
26	План підведення сантехнічних комунікацій.
27	План теплої підлоги.
28	План підлогового покриття.
29	План плінтуса.
30	План стелі.
31	План прив'язки освітлювальних приладів.
32	План прив'язки вимикачів.
33	План прив'язки розеток.
34	План оздоблення стін.
35	Таблиця заповнення дверних отворів.
36	План заповнення дверних отворів.
37	План опалювальних приладів.
38	План вентиляції та кондиціювання.
39	План маркування кутів.
40	Розгортка. Приміщення 1
41	Розгортка. Приміщення 2
42	Розгортка. Приміщення 3
43	Розгортка. Приміщення 3
44	Розгортка. Приміщення 4
45	Розгортка. Приміщення 5
46	Розгортка. Приміщення 6
47	Розгортка. Приміщення 6
48	Розгортка. Приміщення 7

Шульга Олександра

+38(095)6005414

Дата

20.06.2022

Лист

0


вул. Ватутіна 43\1, кв.41,
м. Кривий Ріг









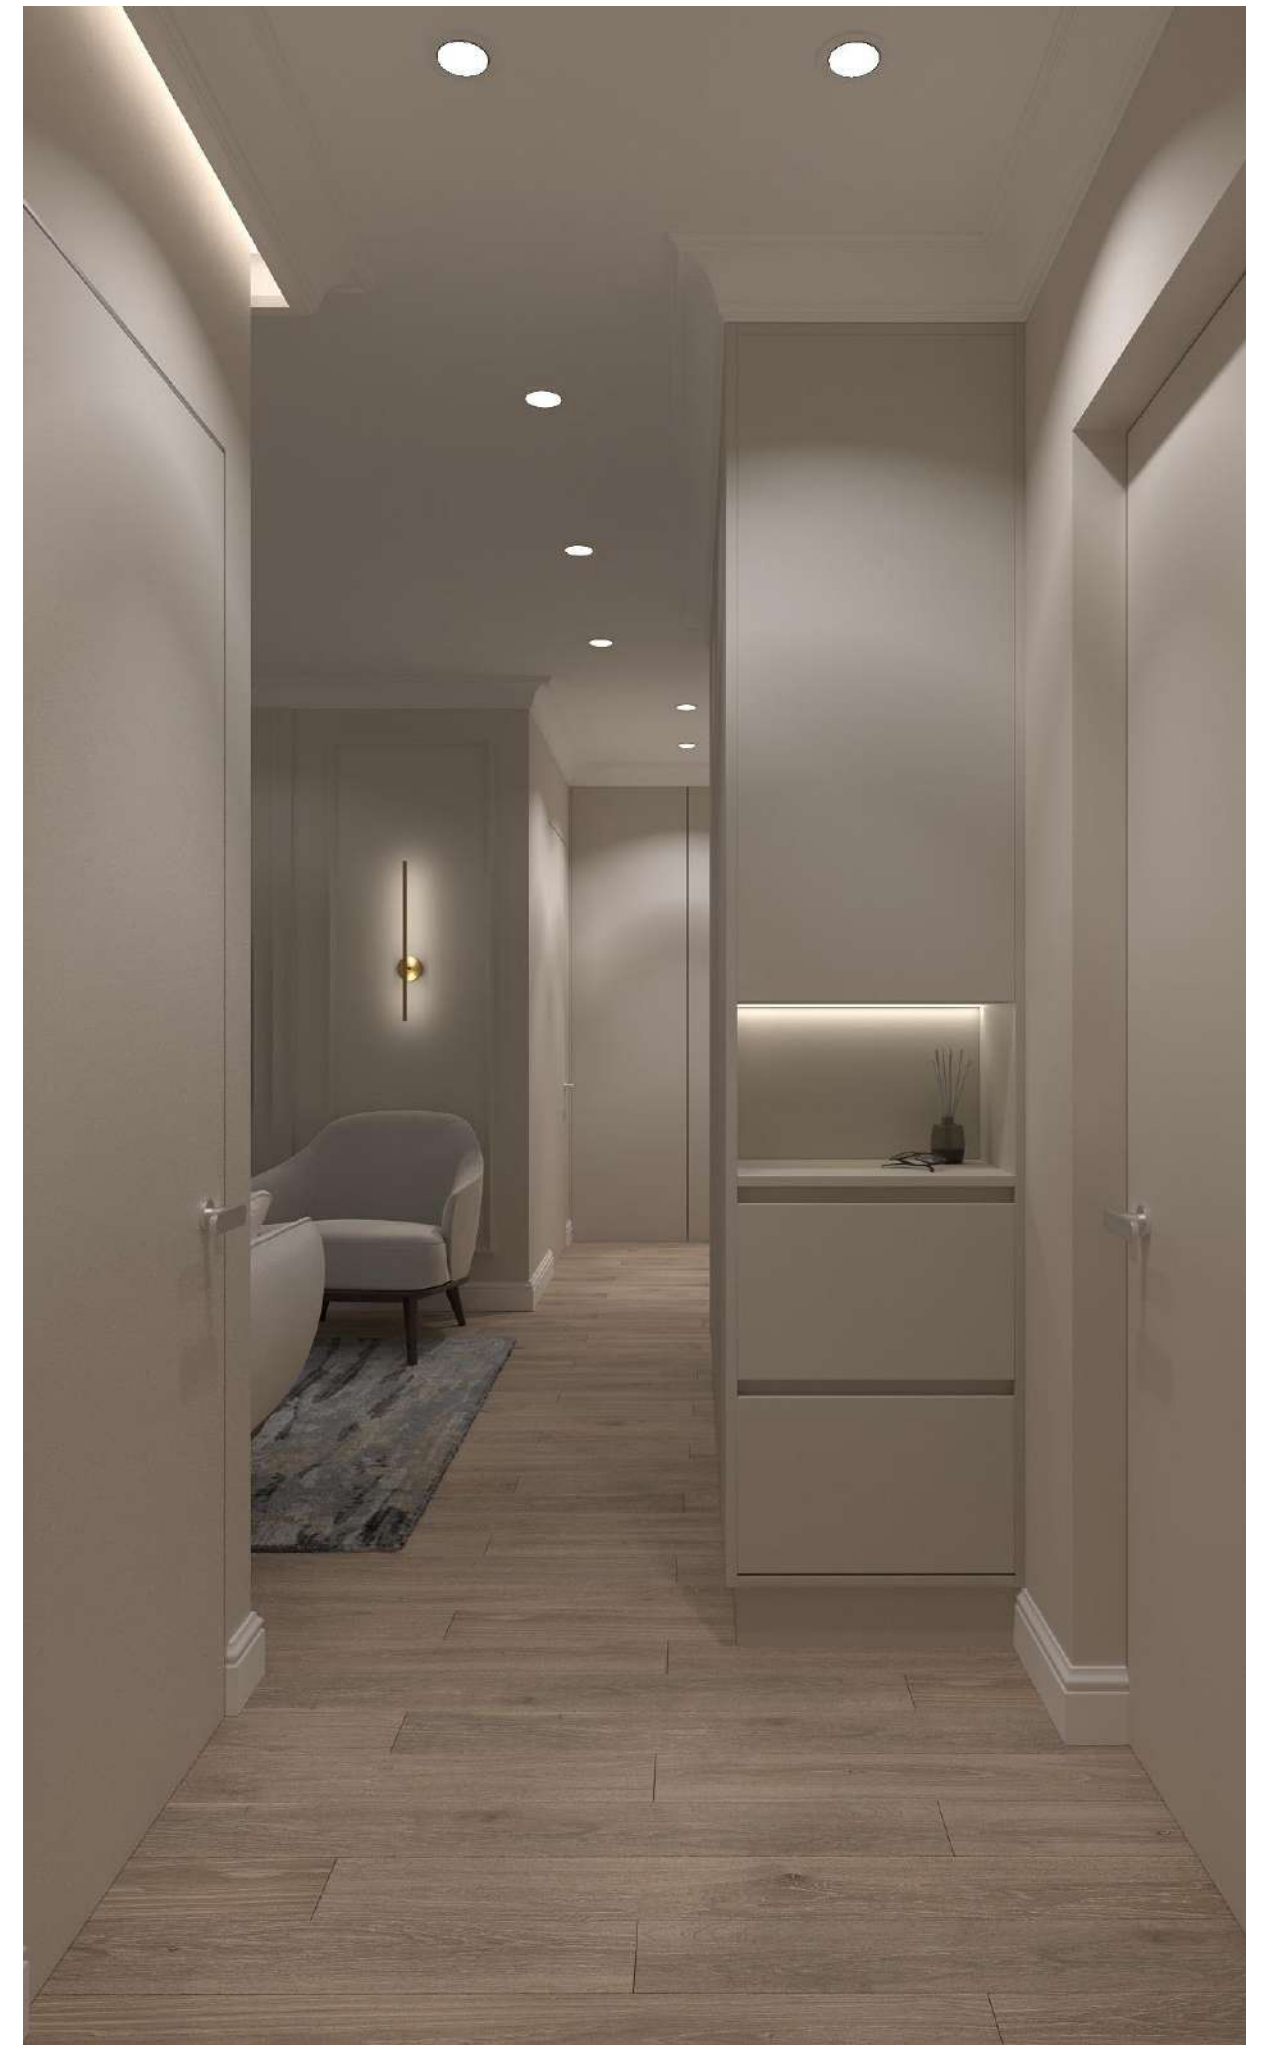


















Обмірне креслення.

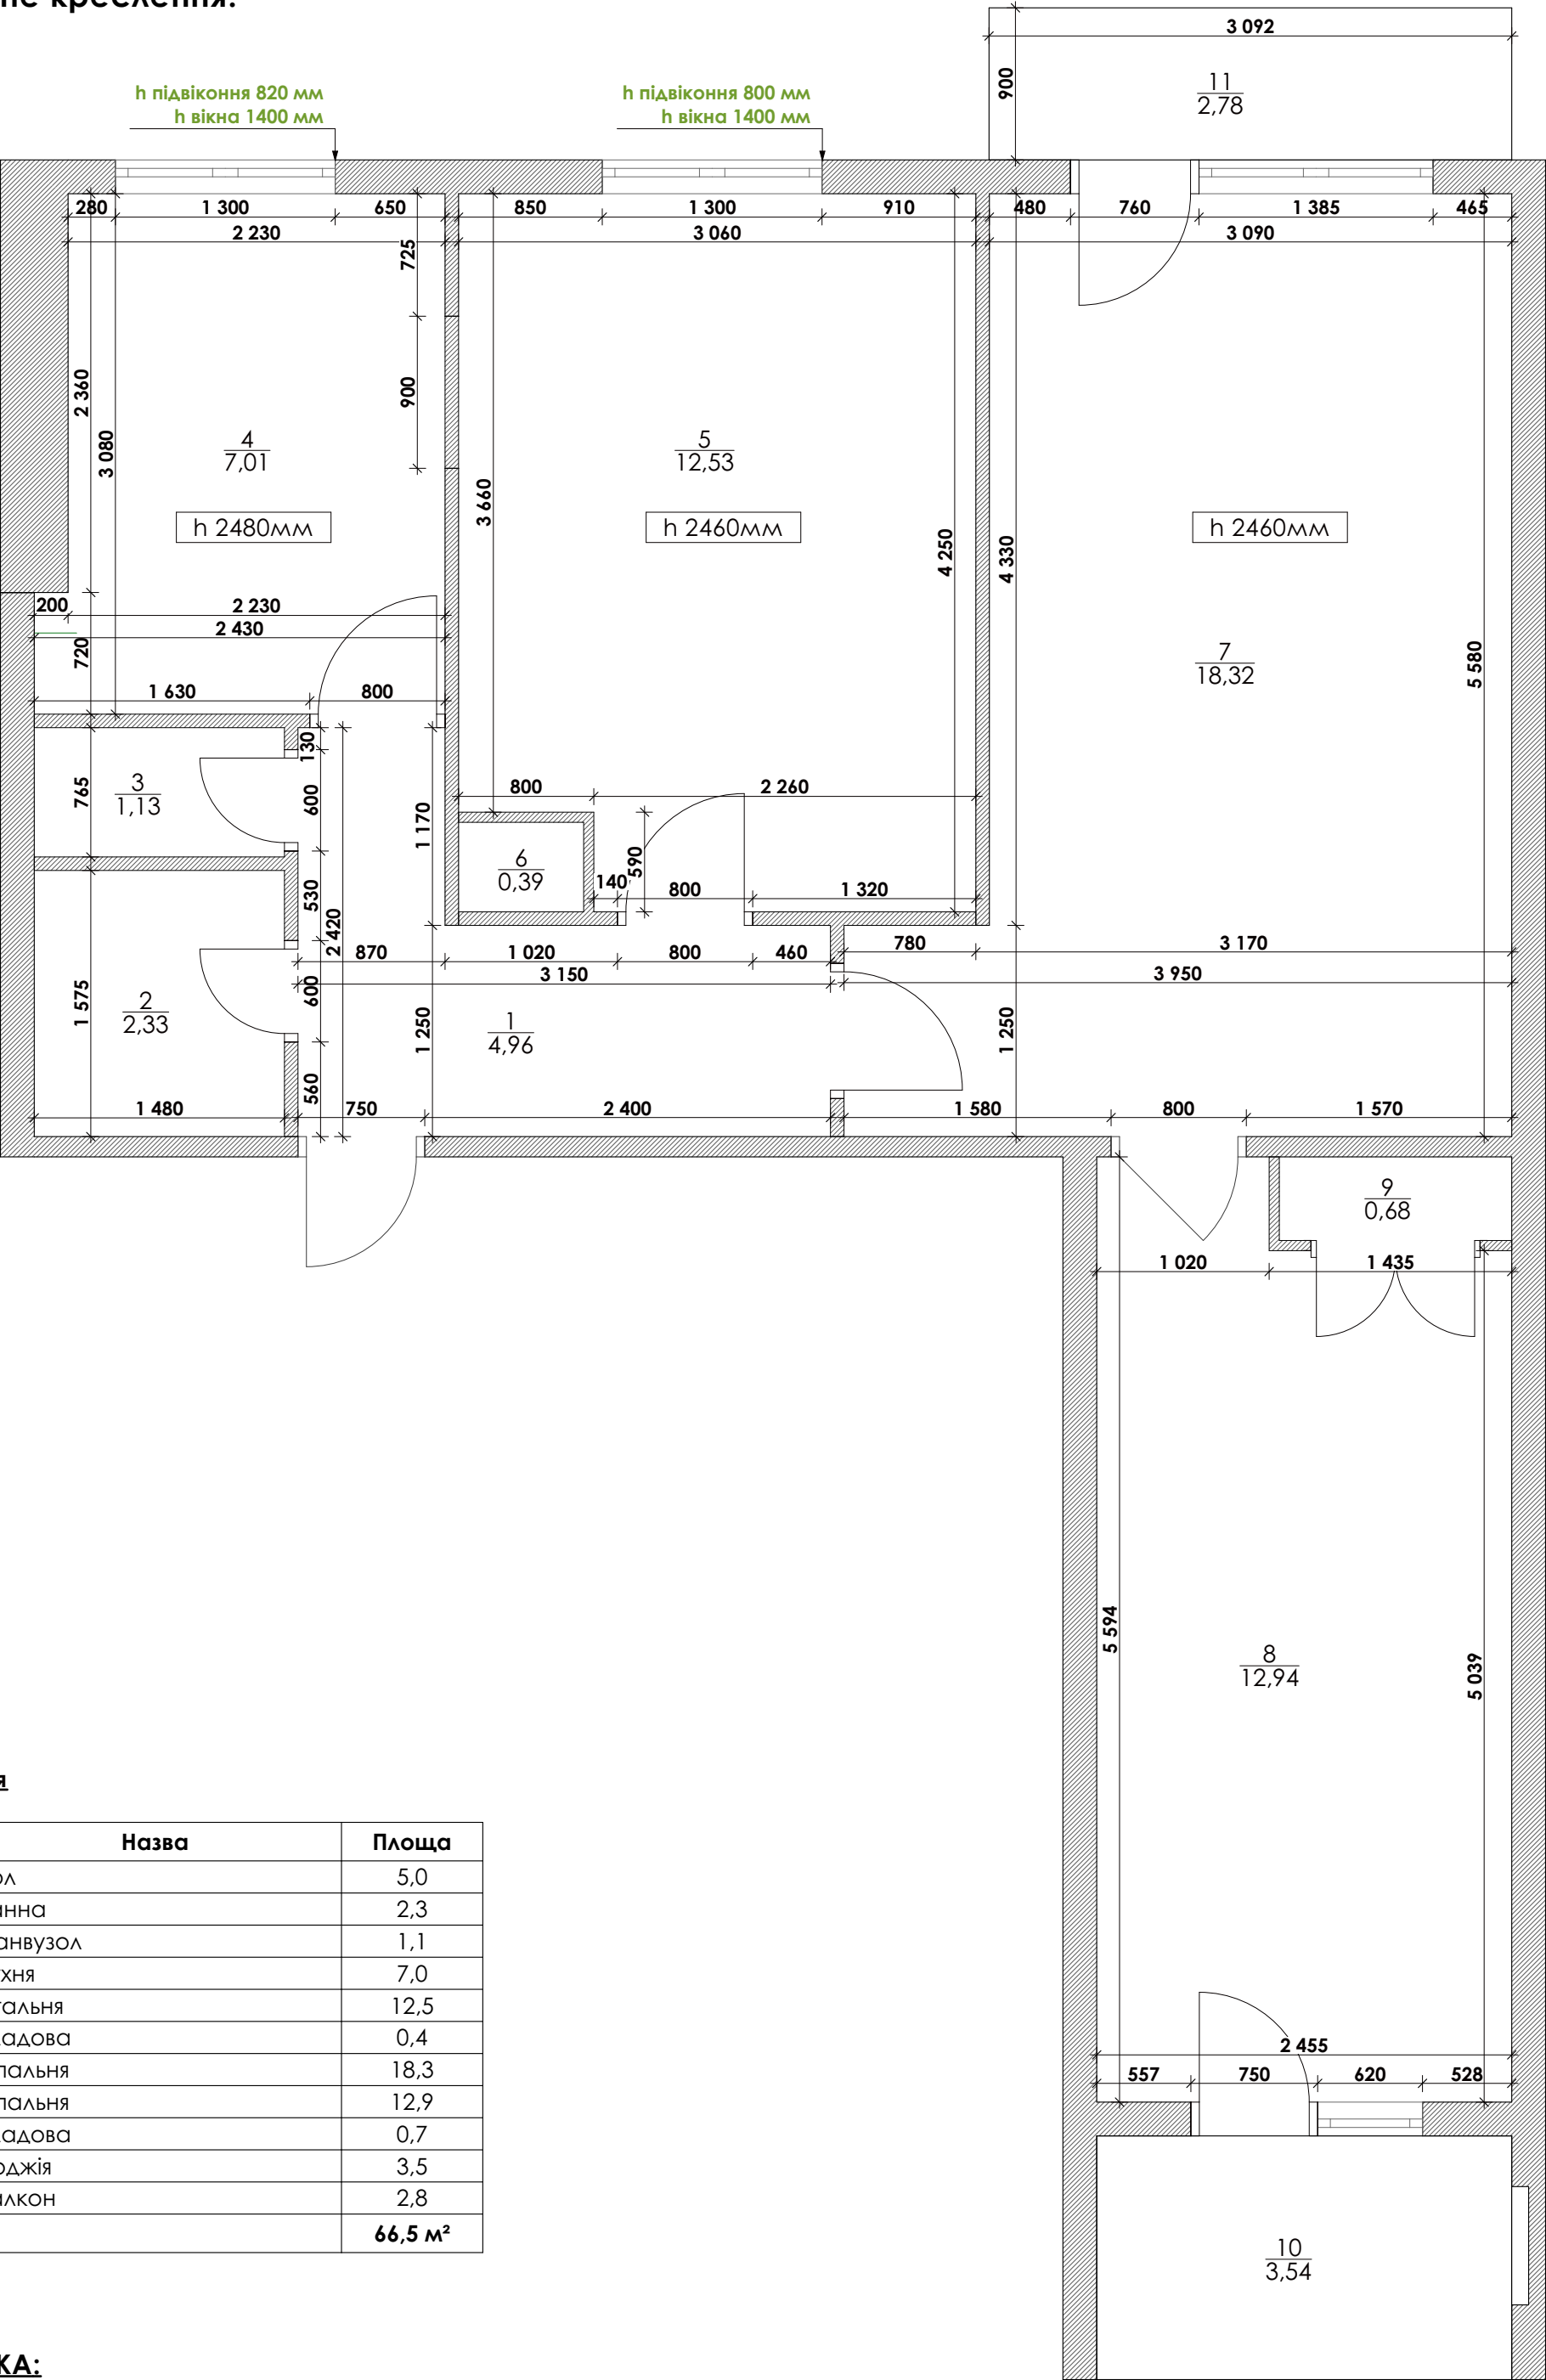

Експлікація

№	Назва	Площа
1	Хол	5,0
2	Ванна	2,3
3	Санвузол	1,1
4	Кухня	7,0
5	Вітальня	12,5
6	Кладова	0,4
7	Спальня	18,3
8	Спальня	12,9
9	Кладова	0,7
10	Лоджія	3,5
11	Балкон	2,8
		66,5 м²


ПРИМІТКА:

1. Усі розміри перевірити за місцем
2. Усі розміри проектні
3. Усі розміри дані від чистового оздоблення

Шульга Александра	Дата	Лист
+38(095)6005414	20.06.2022	21

вул. Ватутіна 43\1, кв.41,
м. Кривий Ріг

План демонтажу.

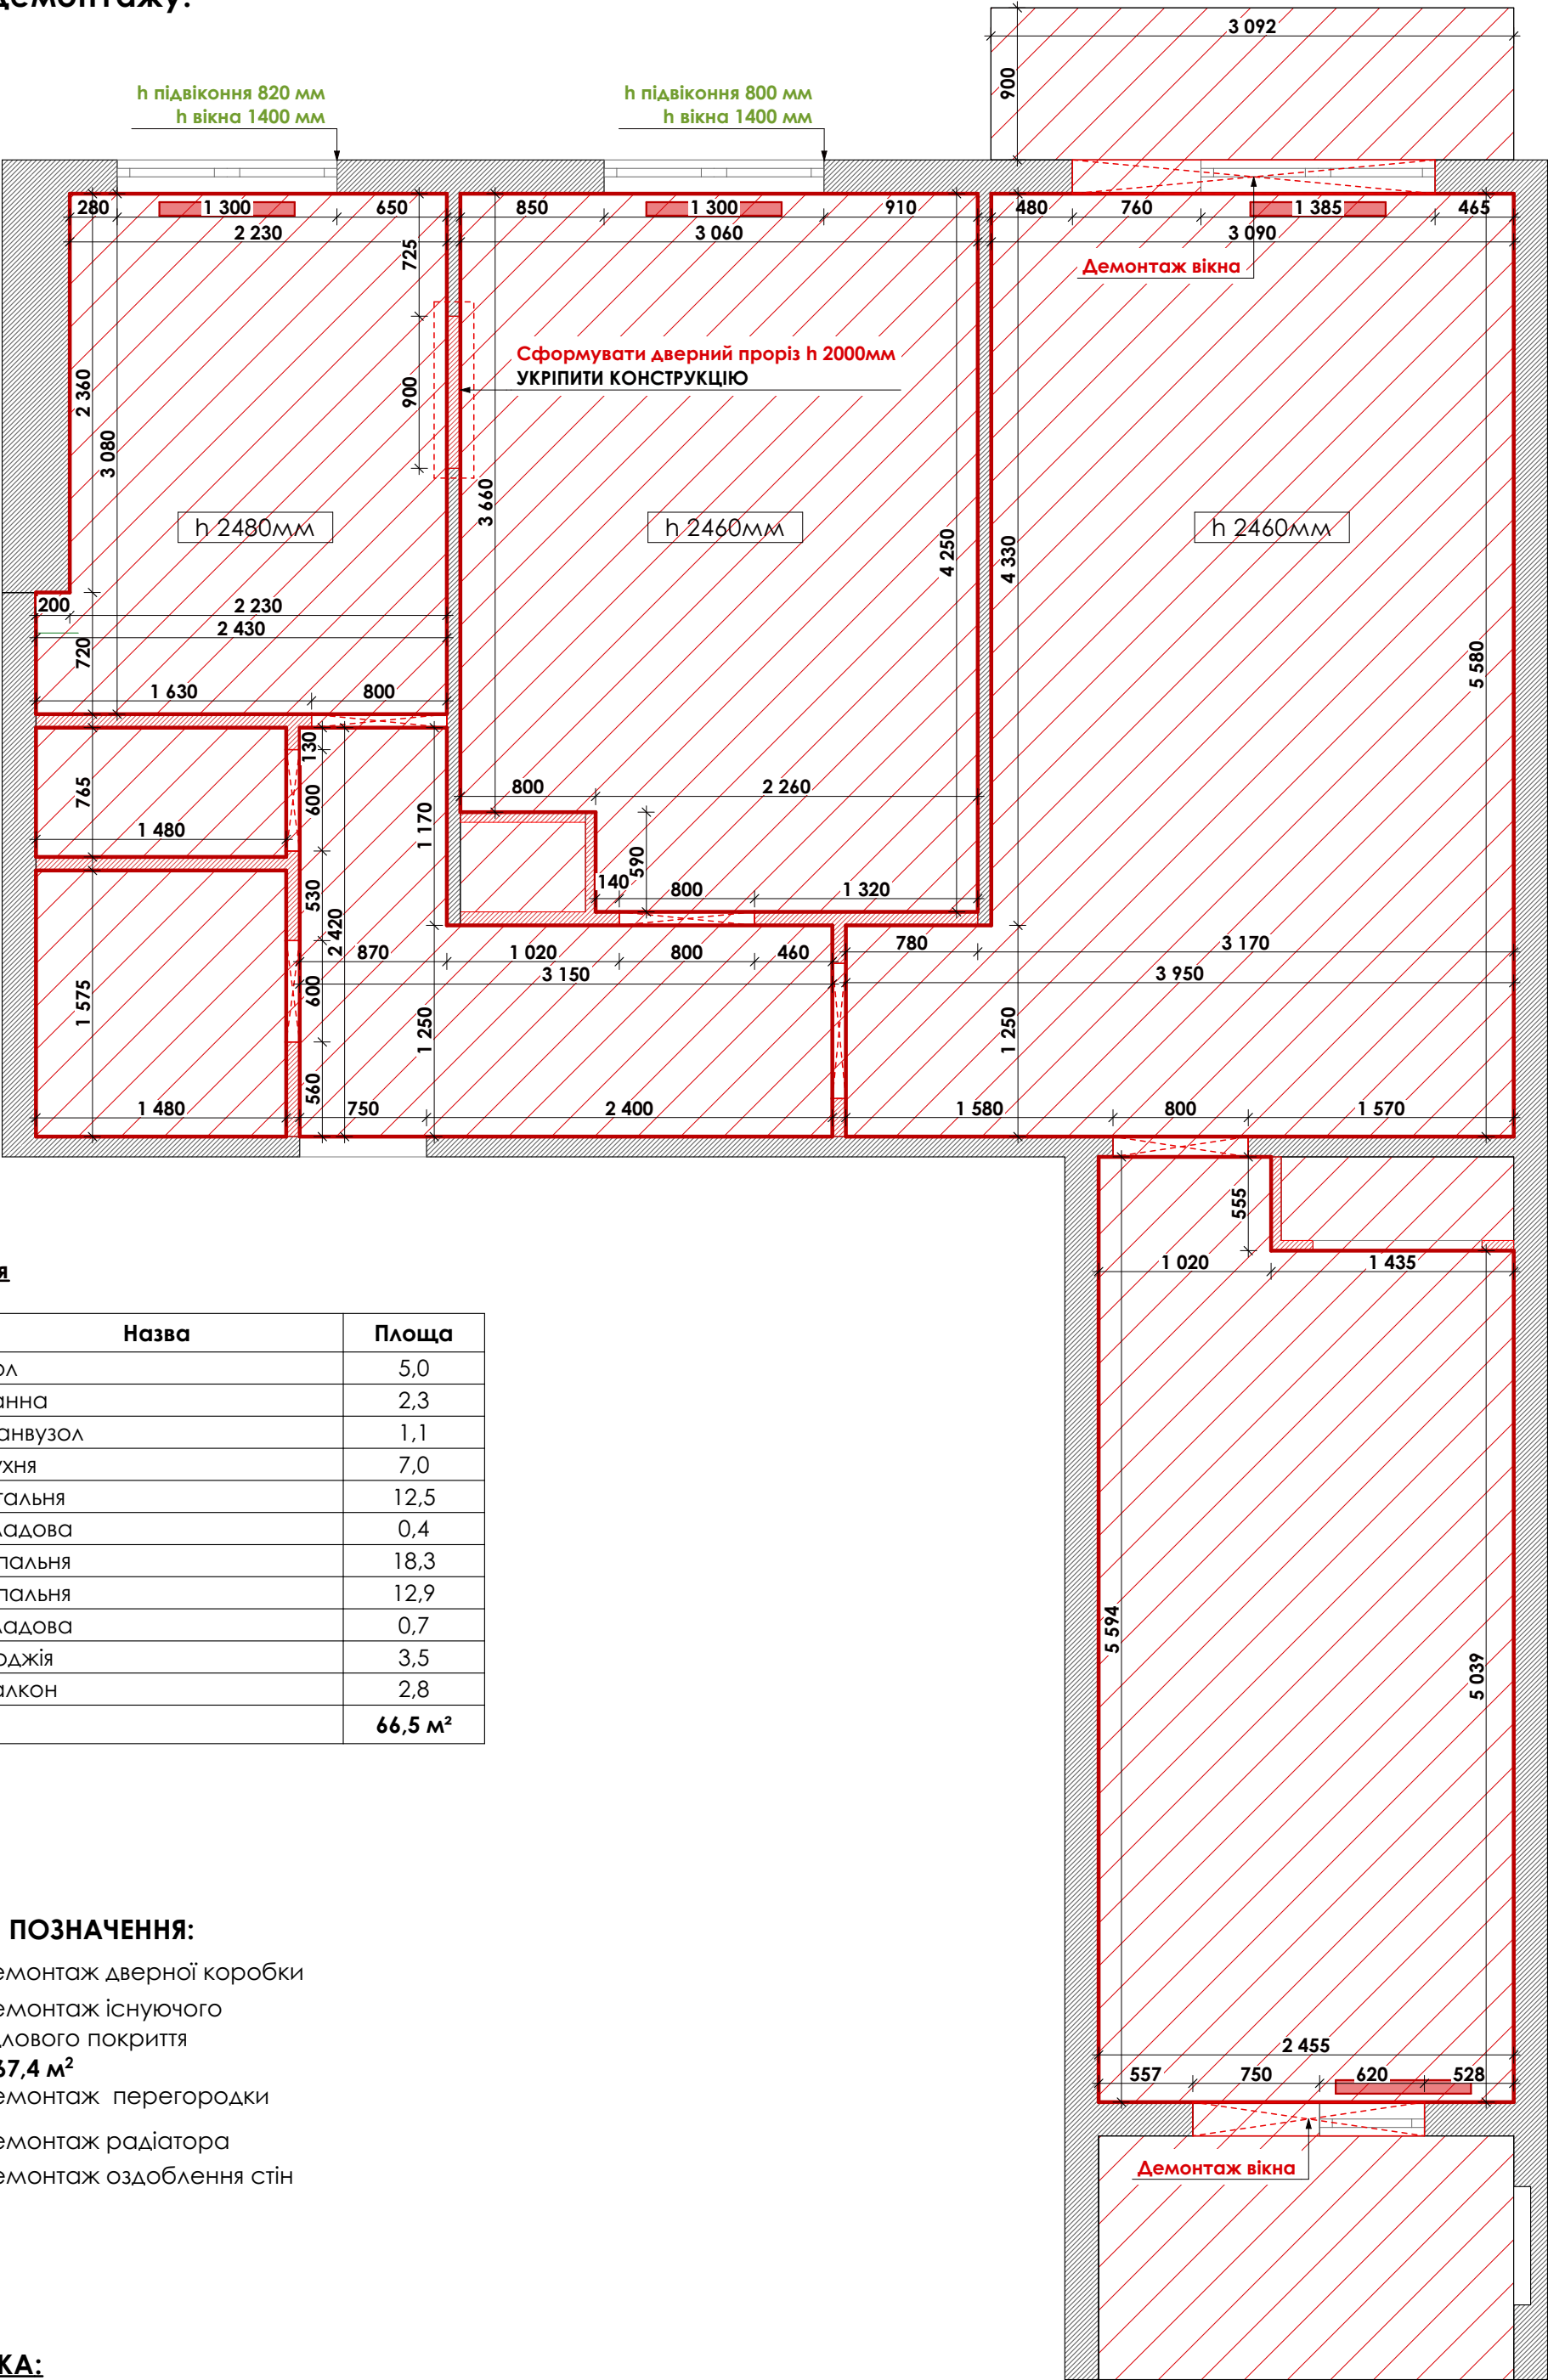

Експлікація

№	Назва	Площа
1	Хол	5,0
2	Ванна	2,3
3	Санвузол	1,1
4	Кухня	7,0
5	Вітальня	12,5
6	Кладова	0,4
7	Спальня	18,3
8	Спальня	12,9
9	Кладова	0,7
10	Лоджія	3,5
11	Балкон	2,8
		66,5 м²

УМОВНІ ПОЗНАЧЕННЯ:

- демонтаж дверної коробки
- демонтаж існуючого підлогового покриття
- S≈67,4 м²**
- демонтаж перегородки
- демонтаж радіатора
- демонтаж оздоблення стін

ПРИМІТКА:

- Усі розміри перевірити за місцем
- Усі розміри проектні
- Усі розміри дані від чистового оздоблення

Шульга Александра	Дата	Лист
+38(095)6005414	20.06.2022	22

вул. Ватутіна 43\1, кв.41,
м. Кривий Ріг

План монтажу.


Закладна під колону пральна та сушильна машинка

Закладна під полотенце сушку

По необхідності посилення стіни. На данній стіні буде встановлено 2 кондиціонера і ТВ

Закладна під бойлер та верхні модулі кухні

План розташування меблів.

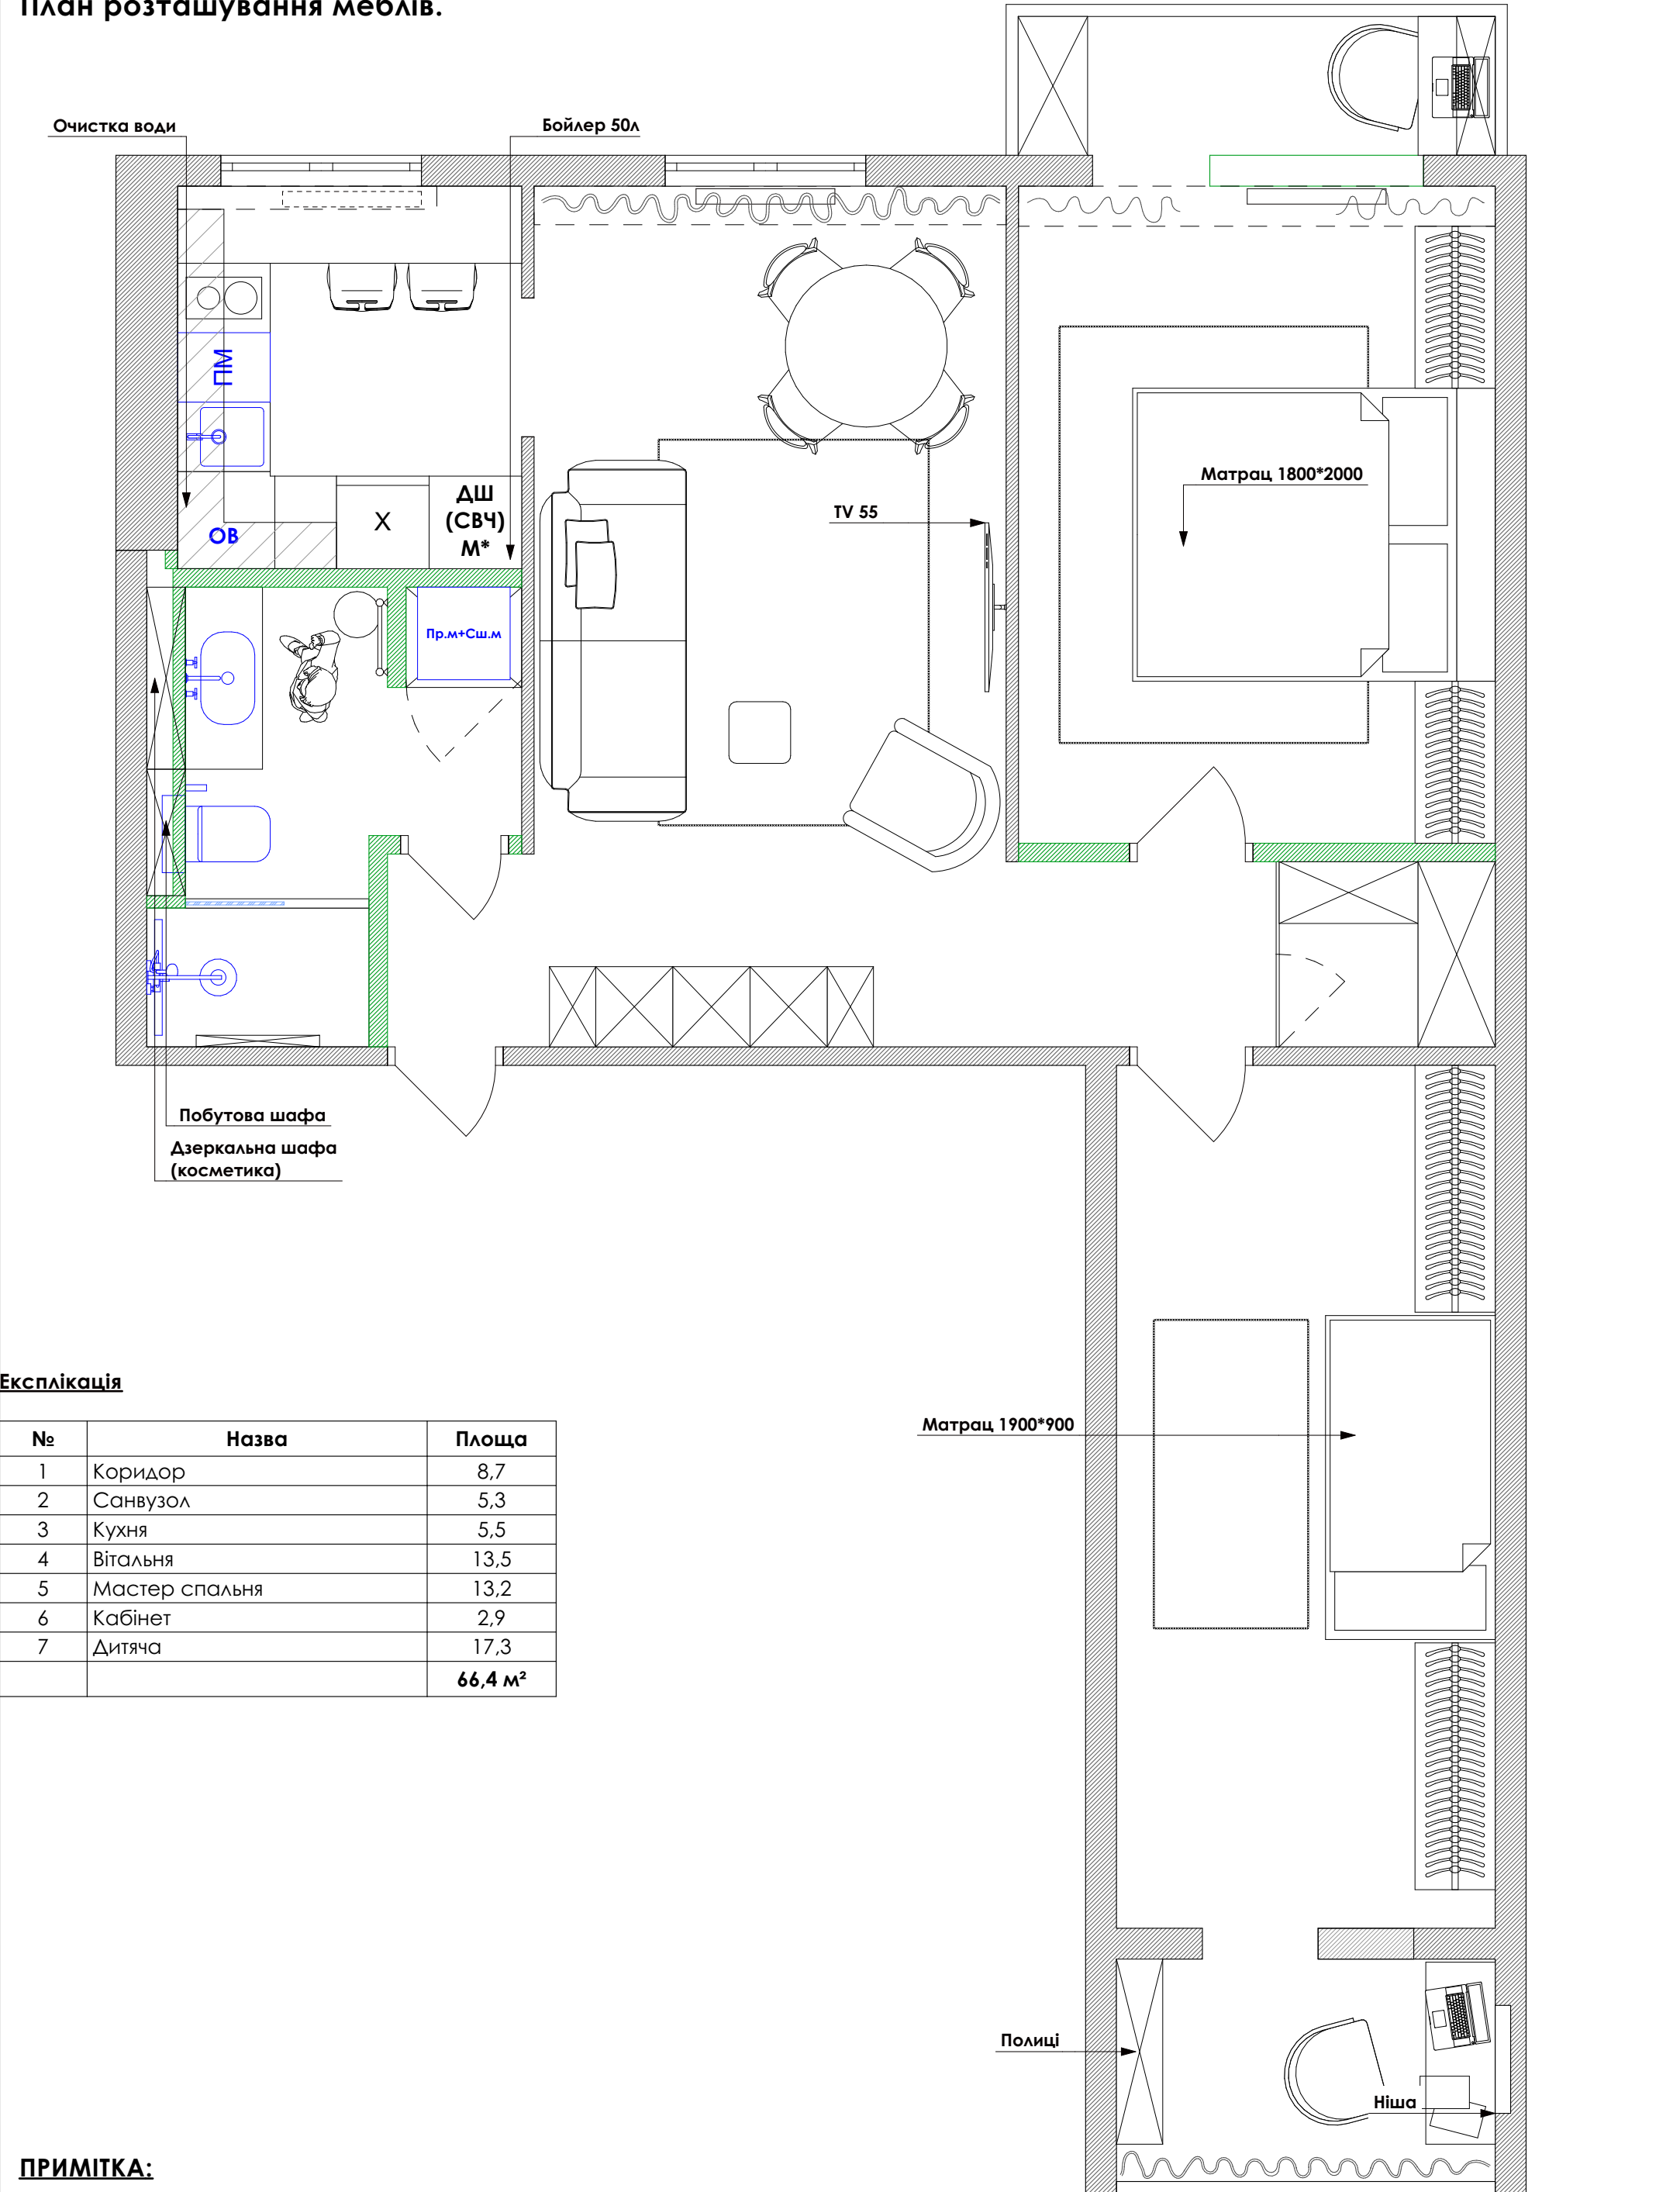

Експлікація

№	Назва	Площа
1	Коридор	8,7
2	Санвузол	5,3
3	Кухня	5,5
4	Вітальня	13,5
5	Мастер спальня	13,2
6	Кабінет	2,9
7	Дитяча	17,3
		66,4 м²


ПРИМІТКА:

- 1. Усі розміри перевірити за місцем
- 2. Усі розміри проектні
- 3. Усі розміри дані від чистового оздоблення

Шульга Александра	Дата	Лист
+38(095)6005414	20.06.2022	24

вул. Ватутіна 43\1, кв.41,
м. Кривий Ріг

План розташування меблів із розмірами.

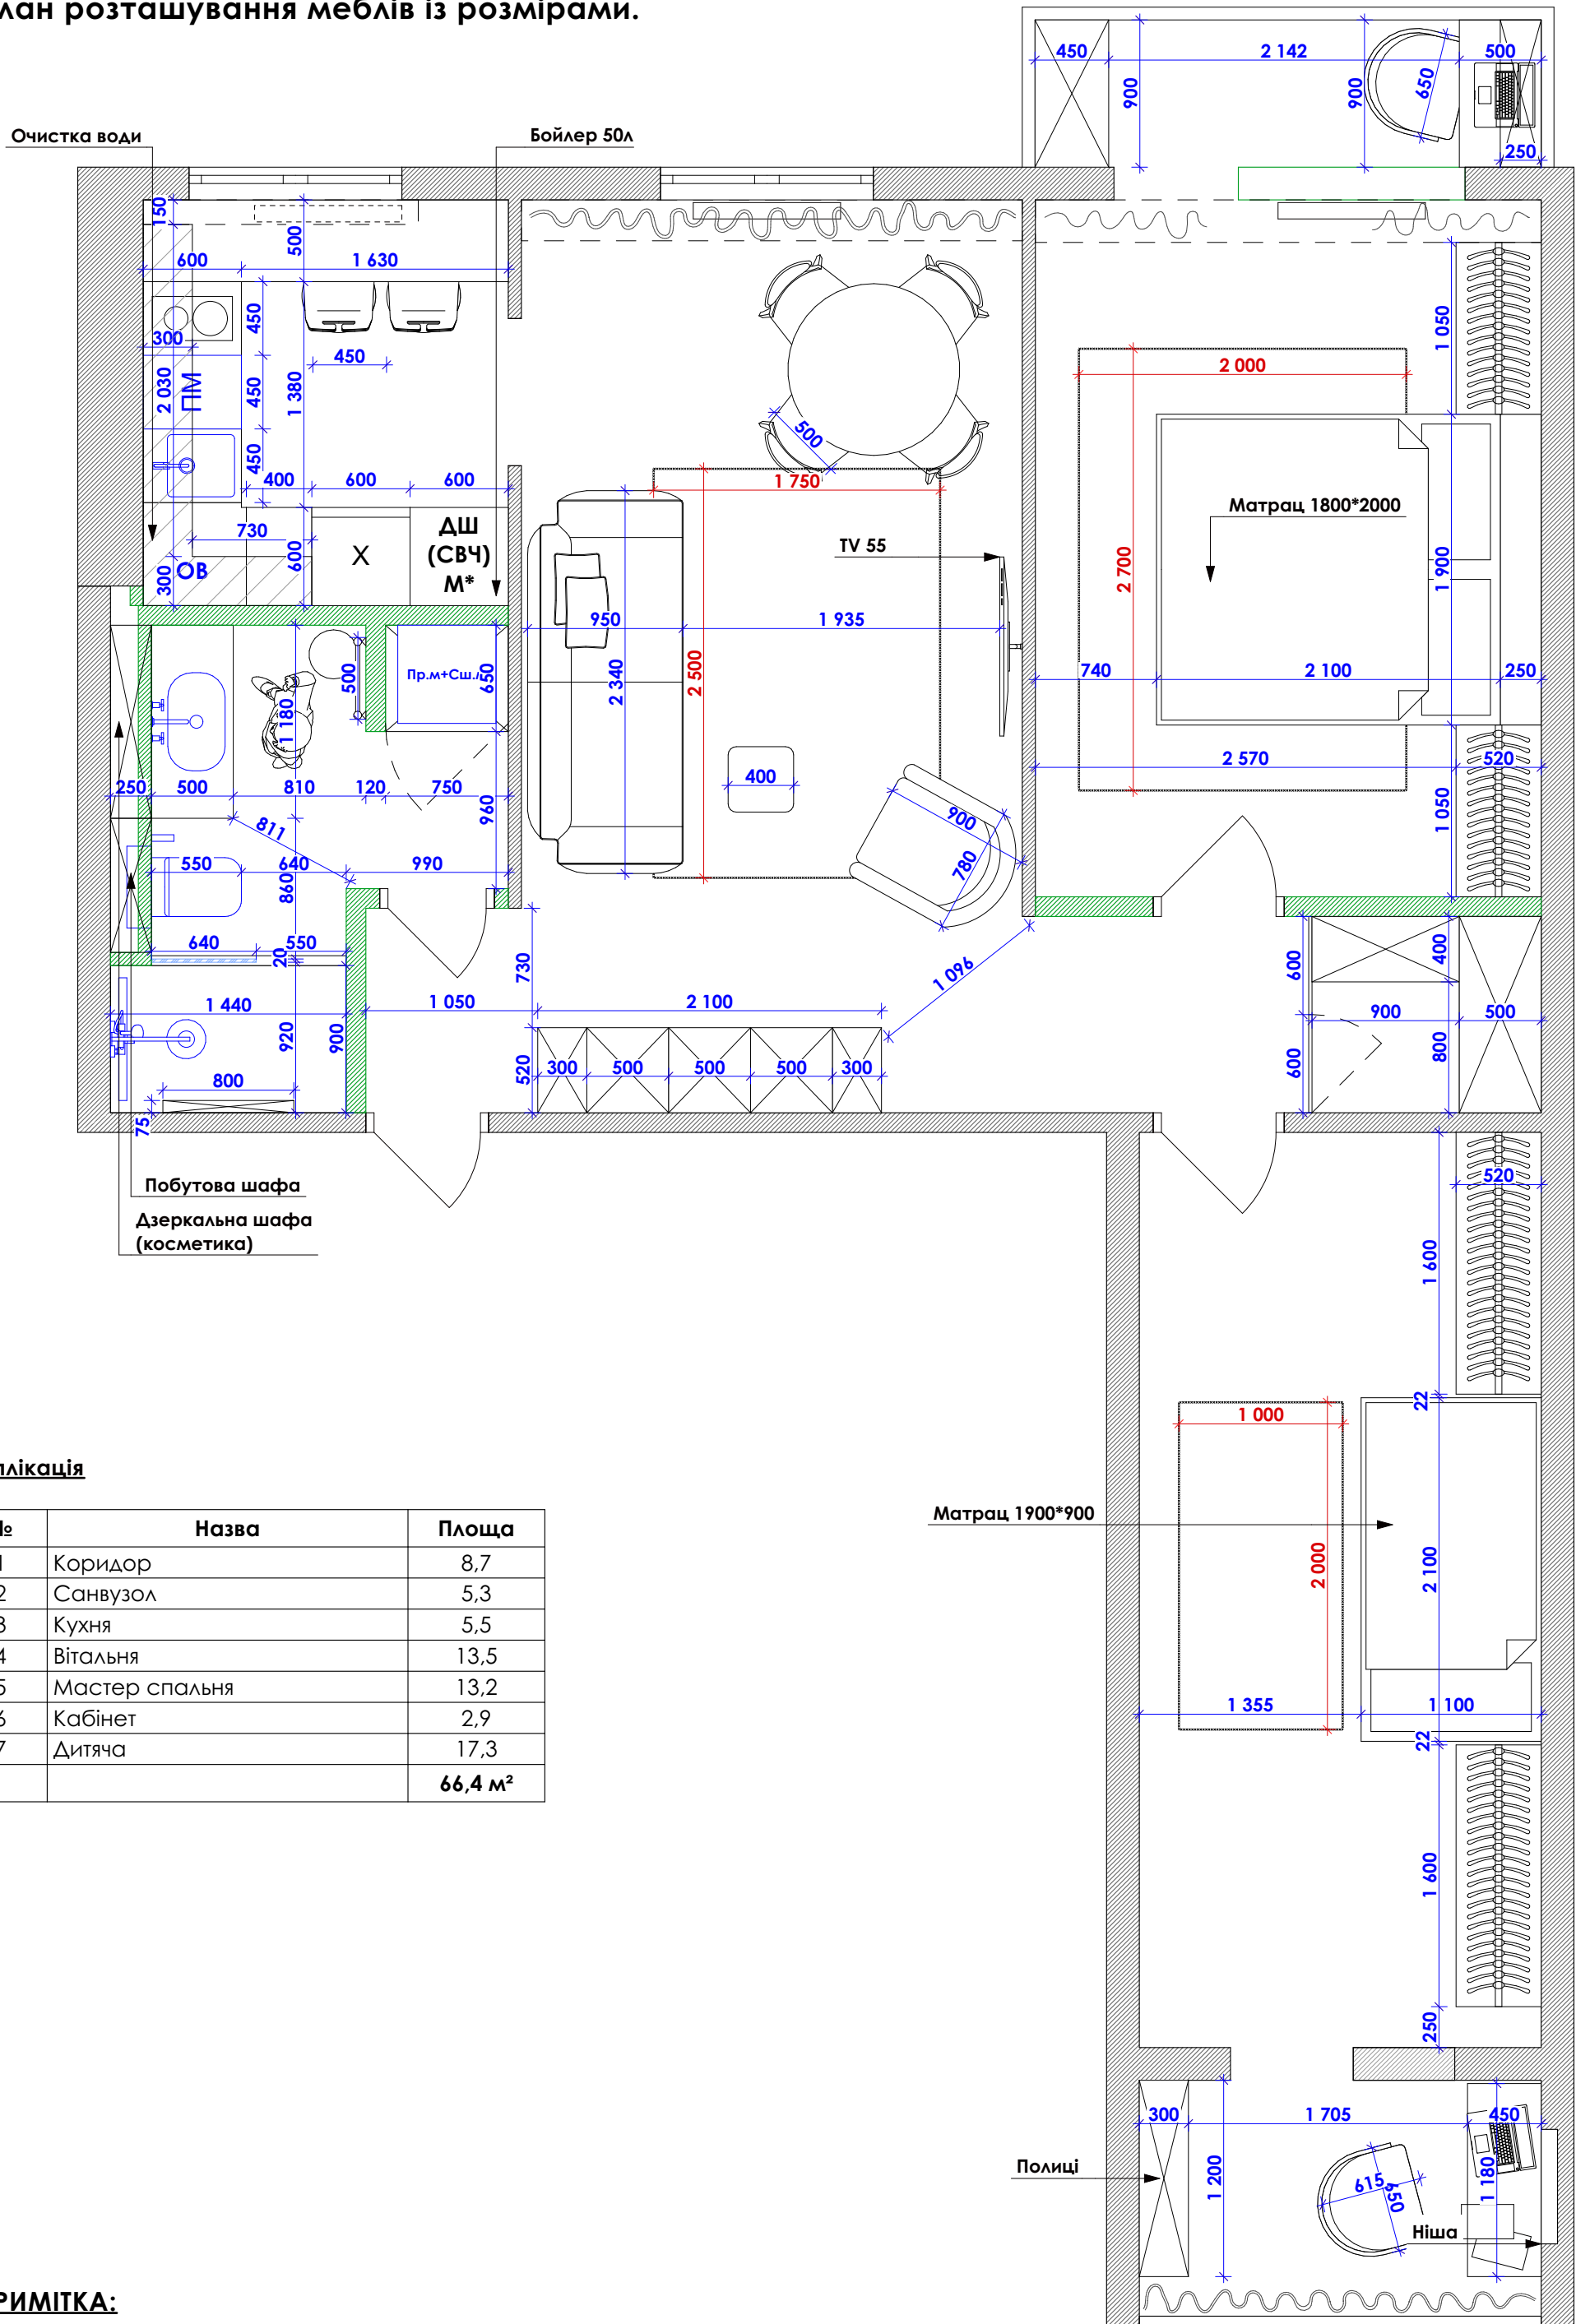

Експлікація

№	Назва	Площа
1	Коридор	8,7
2	Санвузол	5,3
3	Кухня	5,5
4	Вітальня	13,5
5	Мастер спальня	13,2
6	Кабінет	2,9
7	Дитяча	17,3
		66,4 м²


ПРИМІТКА:

1. Усі розміри перевірити за місцем
2. Усі розміри проектні
3. Усі розміри дані від чистового оздоблення

Шульга Александра	Дата	Лист
+38(095)6005414	20.06.2022	25

**вул. Ватутіна 43\1, кв.41,
м. Кривий Ріг**

План підведення сантехнічних комунікацій.

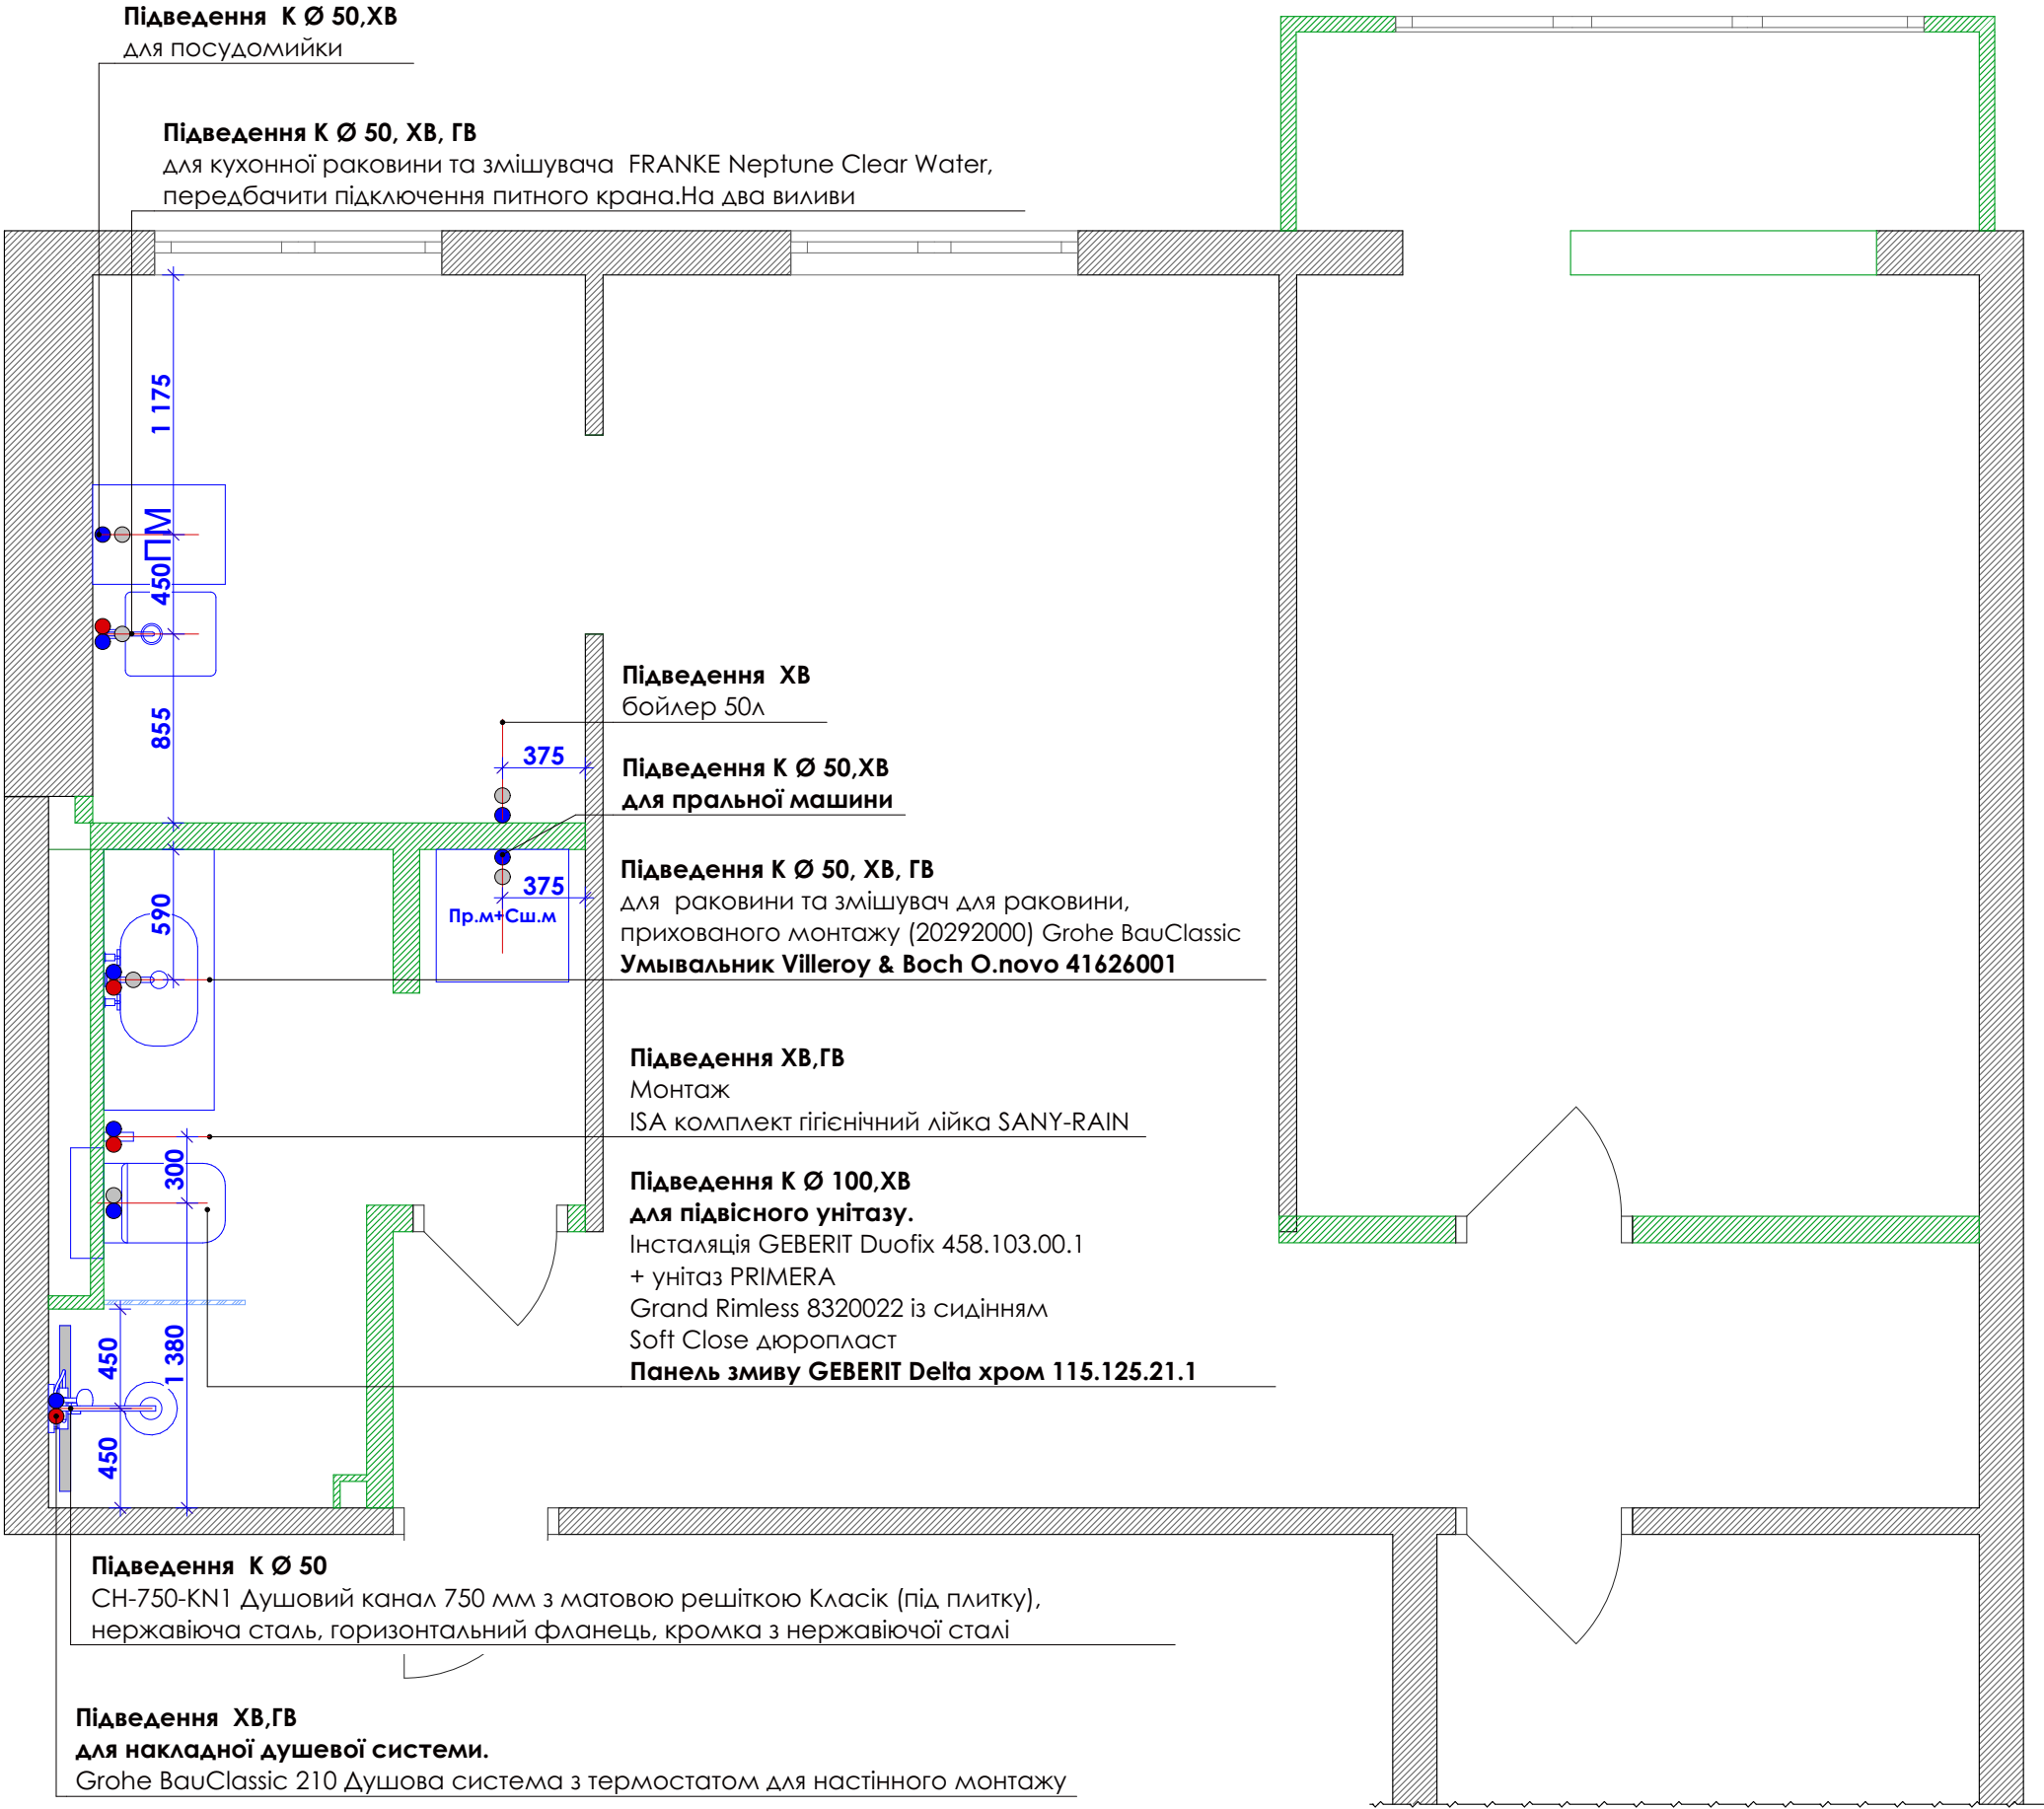

ПРИМІТКА:

- 1. Усі розміри перевірити за місцем
- 2. Усі розміри проектні
- 3. Усі розміри дані від чистового оздоблення


УМОВНІ ПОЗНАЧЕННЯ:

- -холодна вода
- -гаряча вода
- -каналізація Ø 100(50)мм

* Відмітки підведення комунікацій - відповідно до технічних паспортів обраного обладнання

Шульга Олександра	Дата	Лист	вул. Ватутіна 43\1, кв.41, м. Кривий Ріг	
+38(095)6005414	20.06.2022	26		

План теплої підлоги.

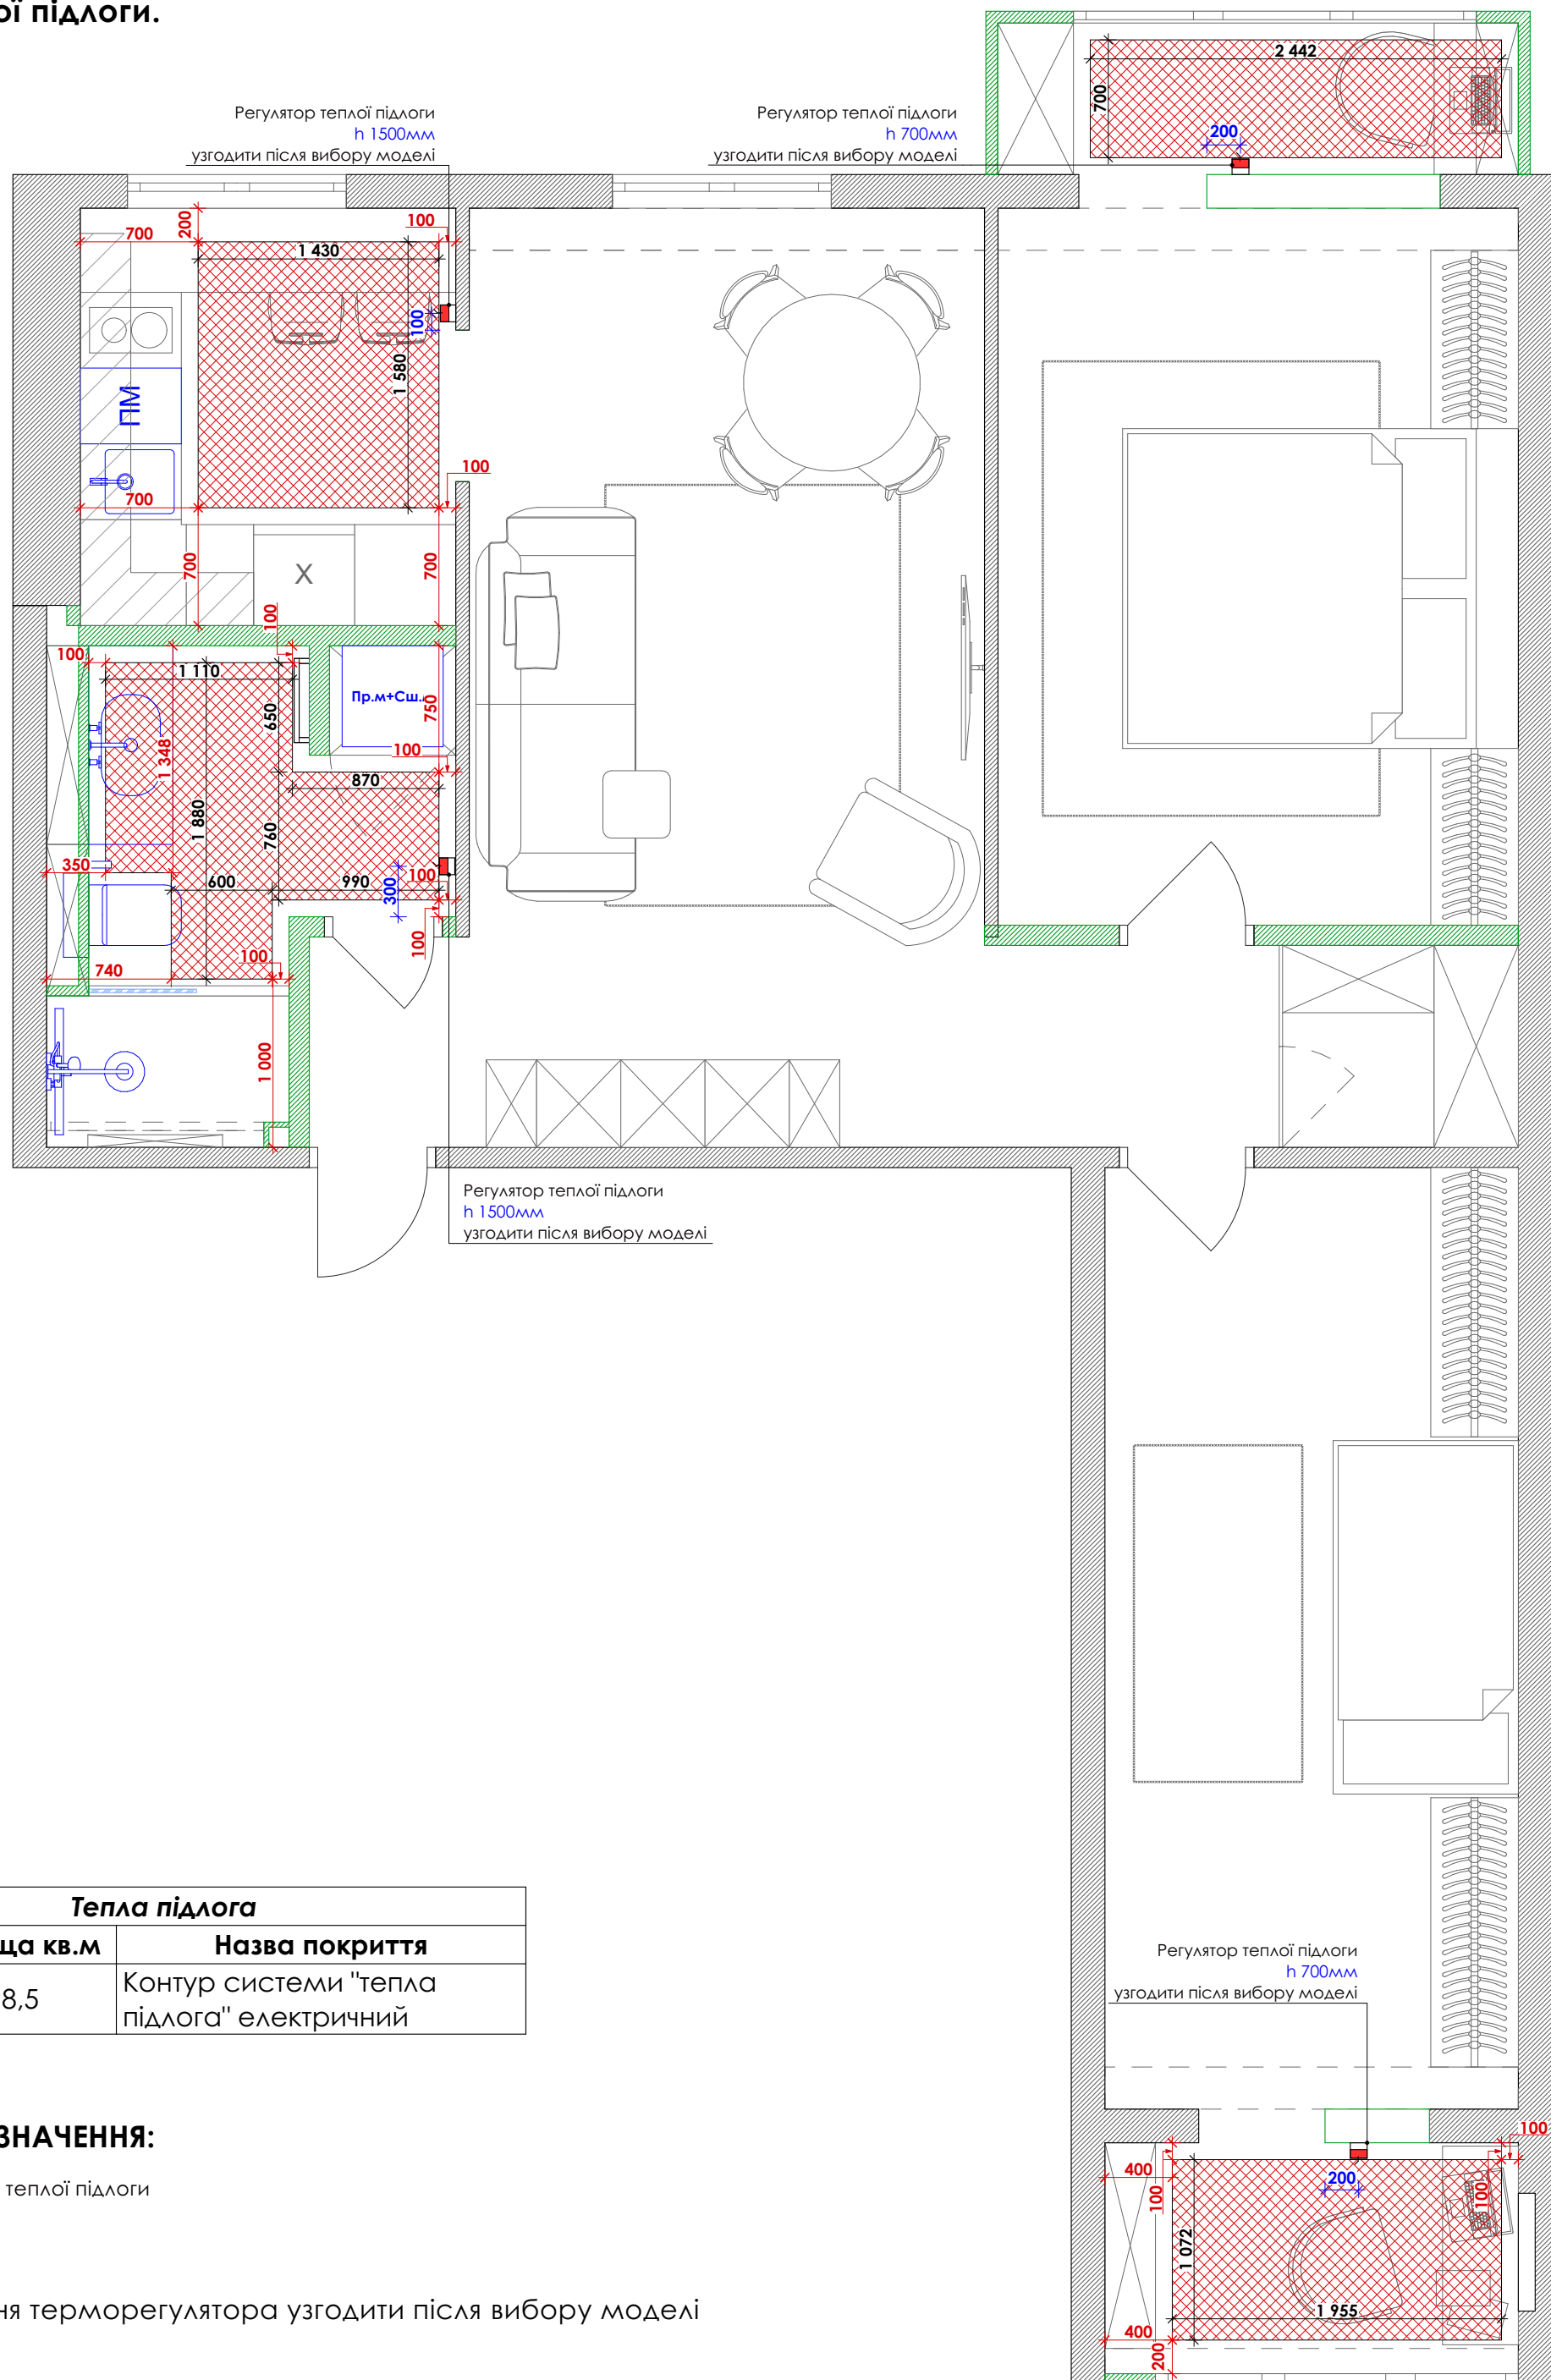

Тепла підлога		
Символ	Площа кв.м	Назва покриття
	8,5	Контур системи "тепла підлога" електричний

УМОВНІ ПОЗНАЧЕННЯ:

 - Регулятор теплої підлоги

* розташування терморегулятора узгодити після вибору моделі


ПРИМІТКА:

1. Усі розміри перевірити за місцем
2. Усі розміри проектні
3. Усі розміри дані від чистового оздоблення

Шульга Александра	Дата	Лист
+38(095)6005414	20.06.2022	27

**вул. Ватутіна 43\1, кв.41,
м. Кривий Ріг**

План підлогового покриття.

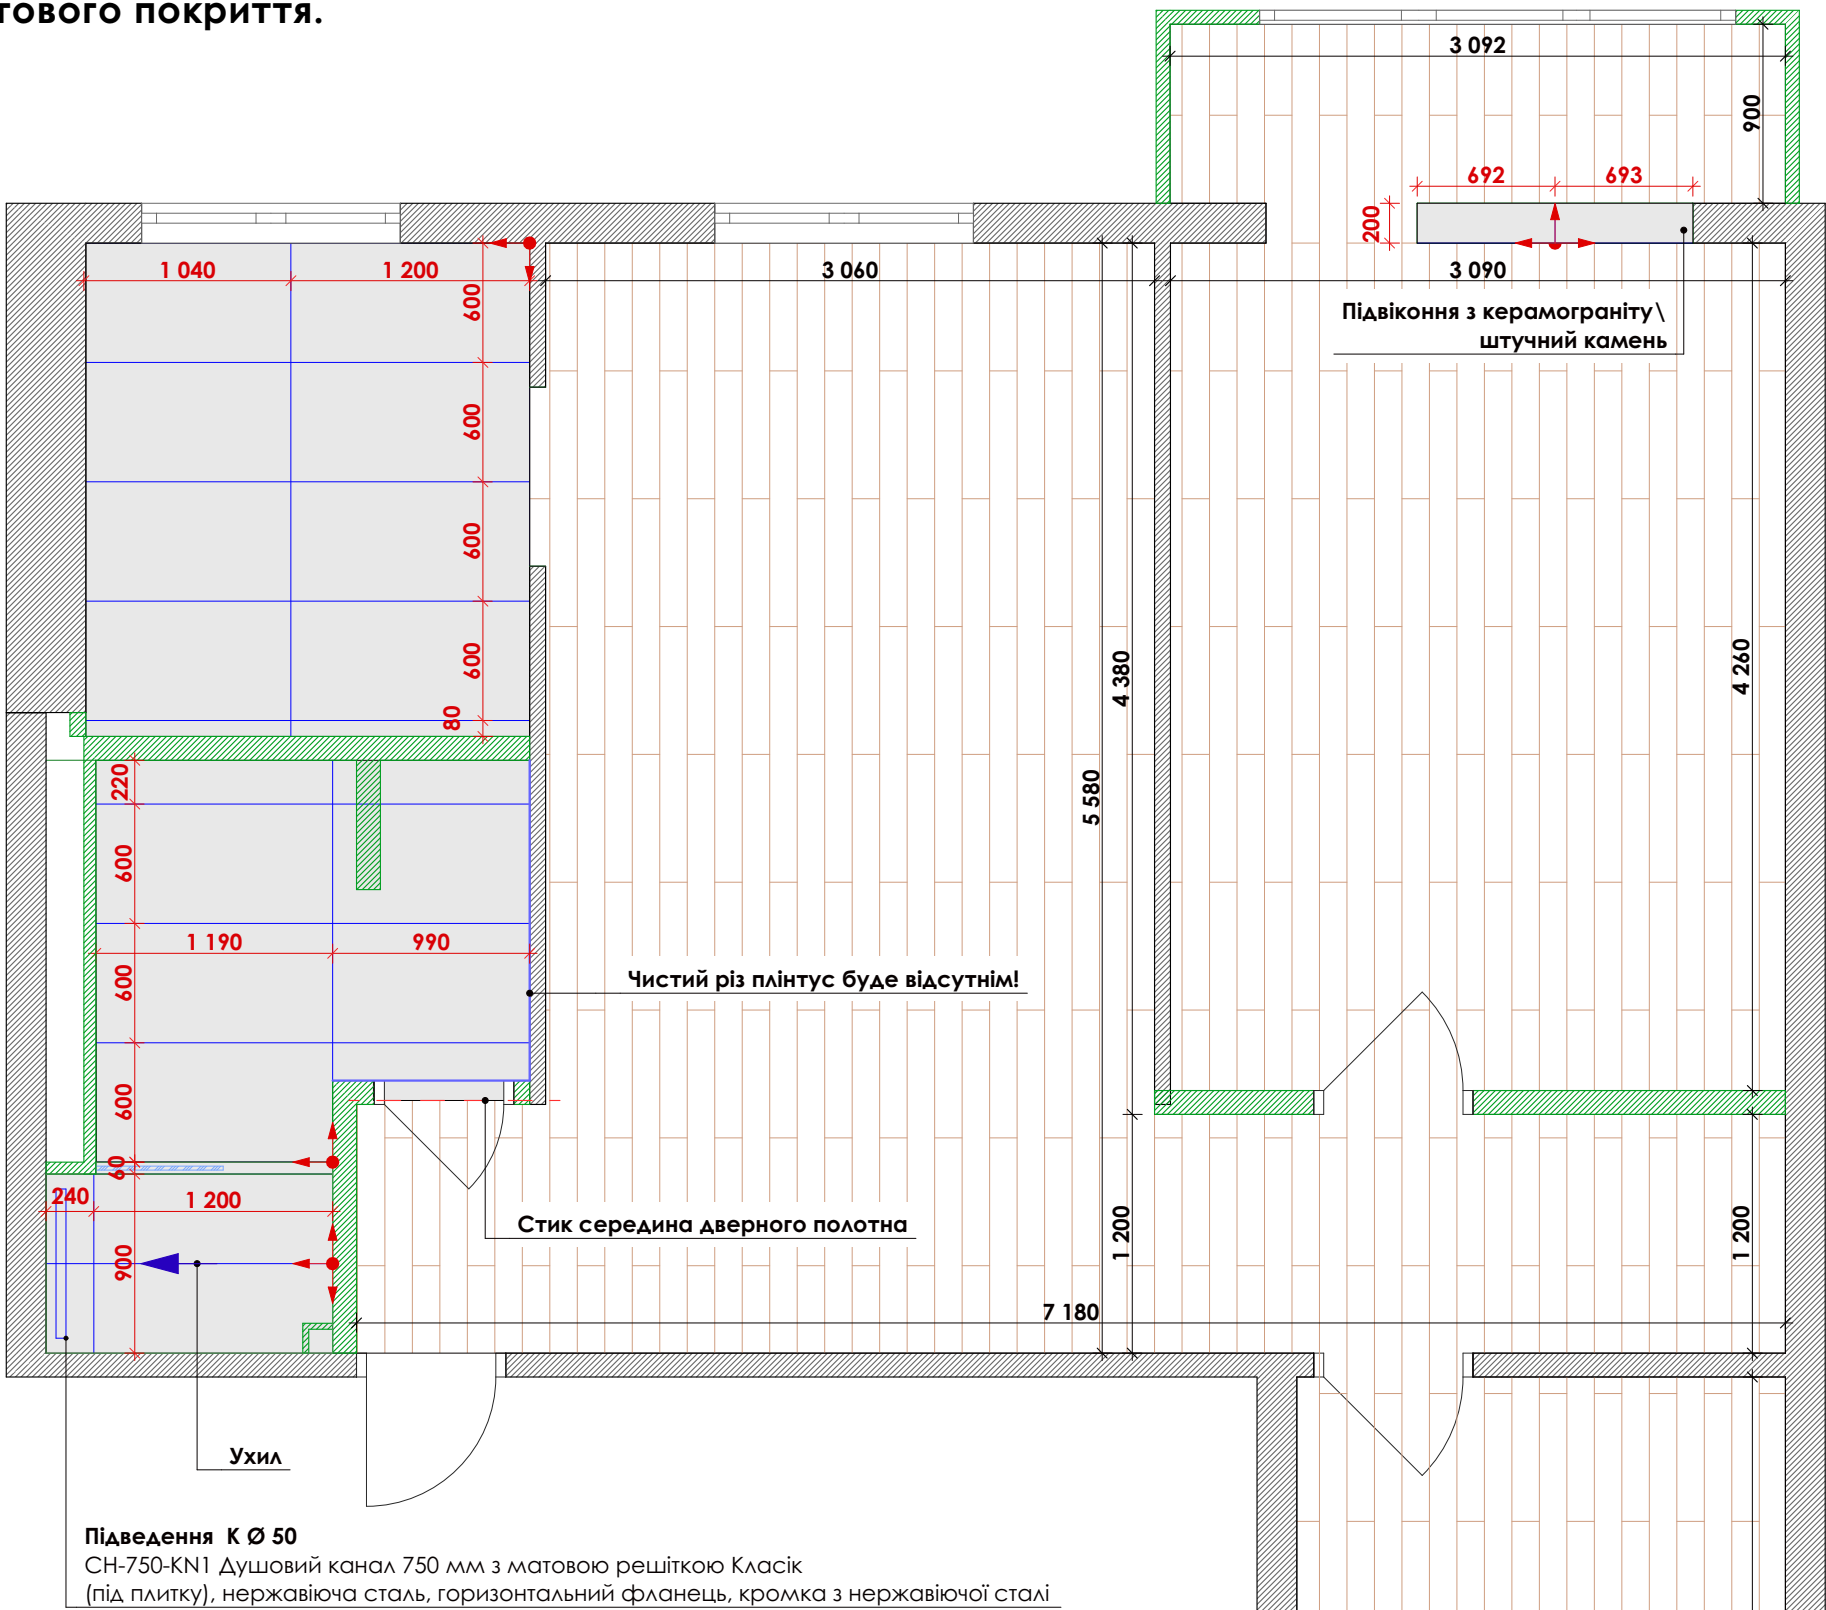

Підлогове покриття				
Символ	Площа кв.м	Кількість шт	Фото покриття	Назва покриття
	11,4	22		Плитка GOLDEN TILE IMPERIAL білий 3G0510 1200x600 мм
	55,7			Вінілове покриття


* стик матеріалів силікон або герметик БЕЗ ПОРОЖКА
* стик матеріалів виконувати по центру дверного полотна

ПРИМІТКА:
1. Усі розміри перевірити за місцем
2. Усі розміри проєктні
3. Усі розміри дані від чистового оздоблення

Шульга Александра	Дата	Лист
+38(095)6005414	20.06.2022	28

вул. Ватутіна 43\1, кв.41,
м. Кривий Ріг

План плінтуса.

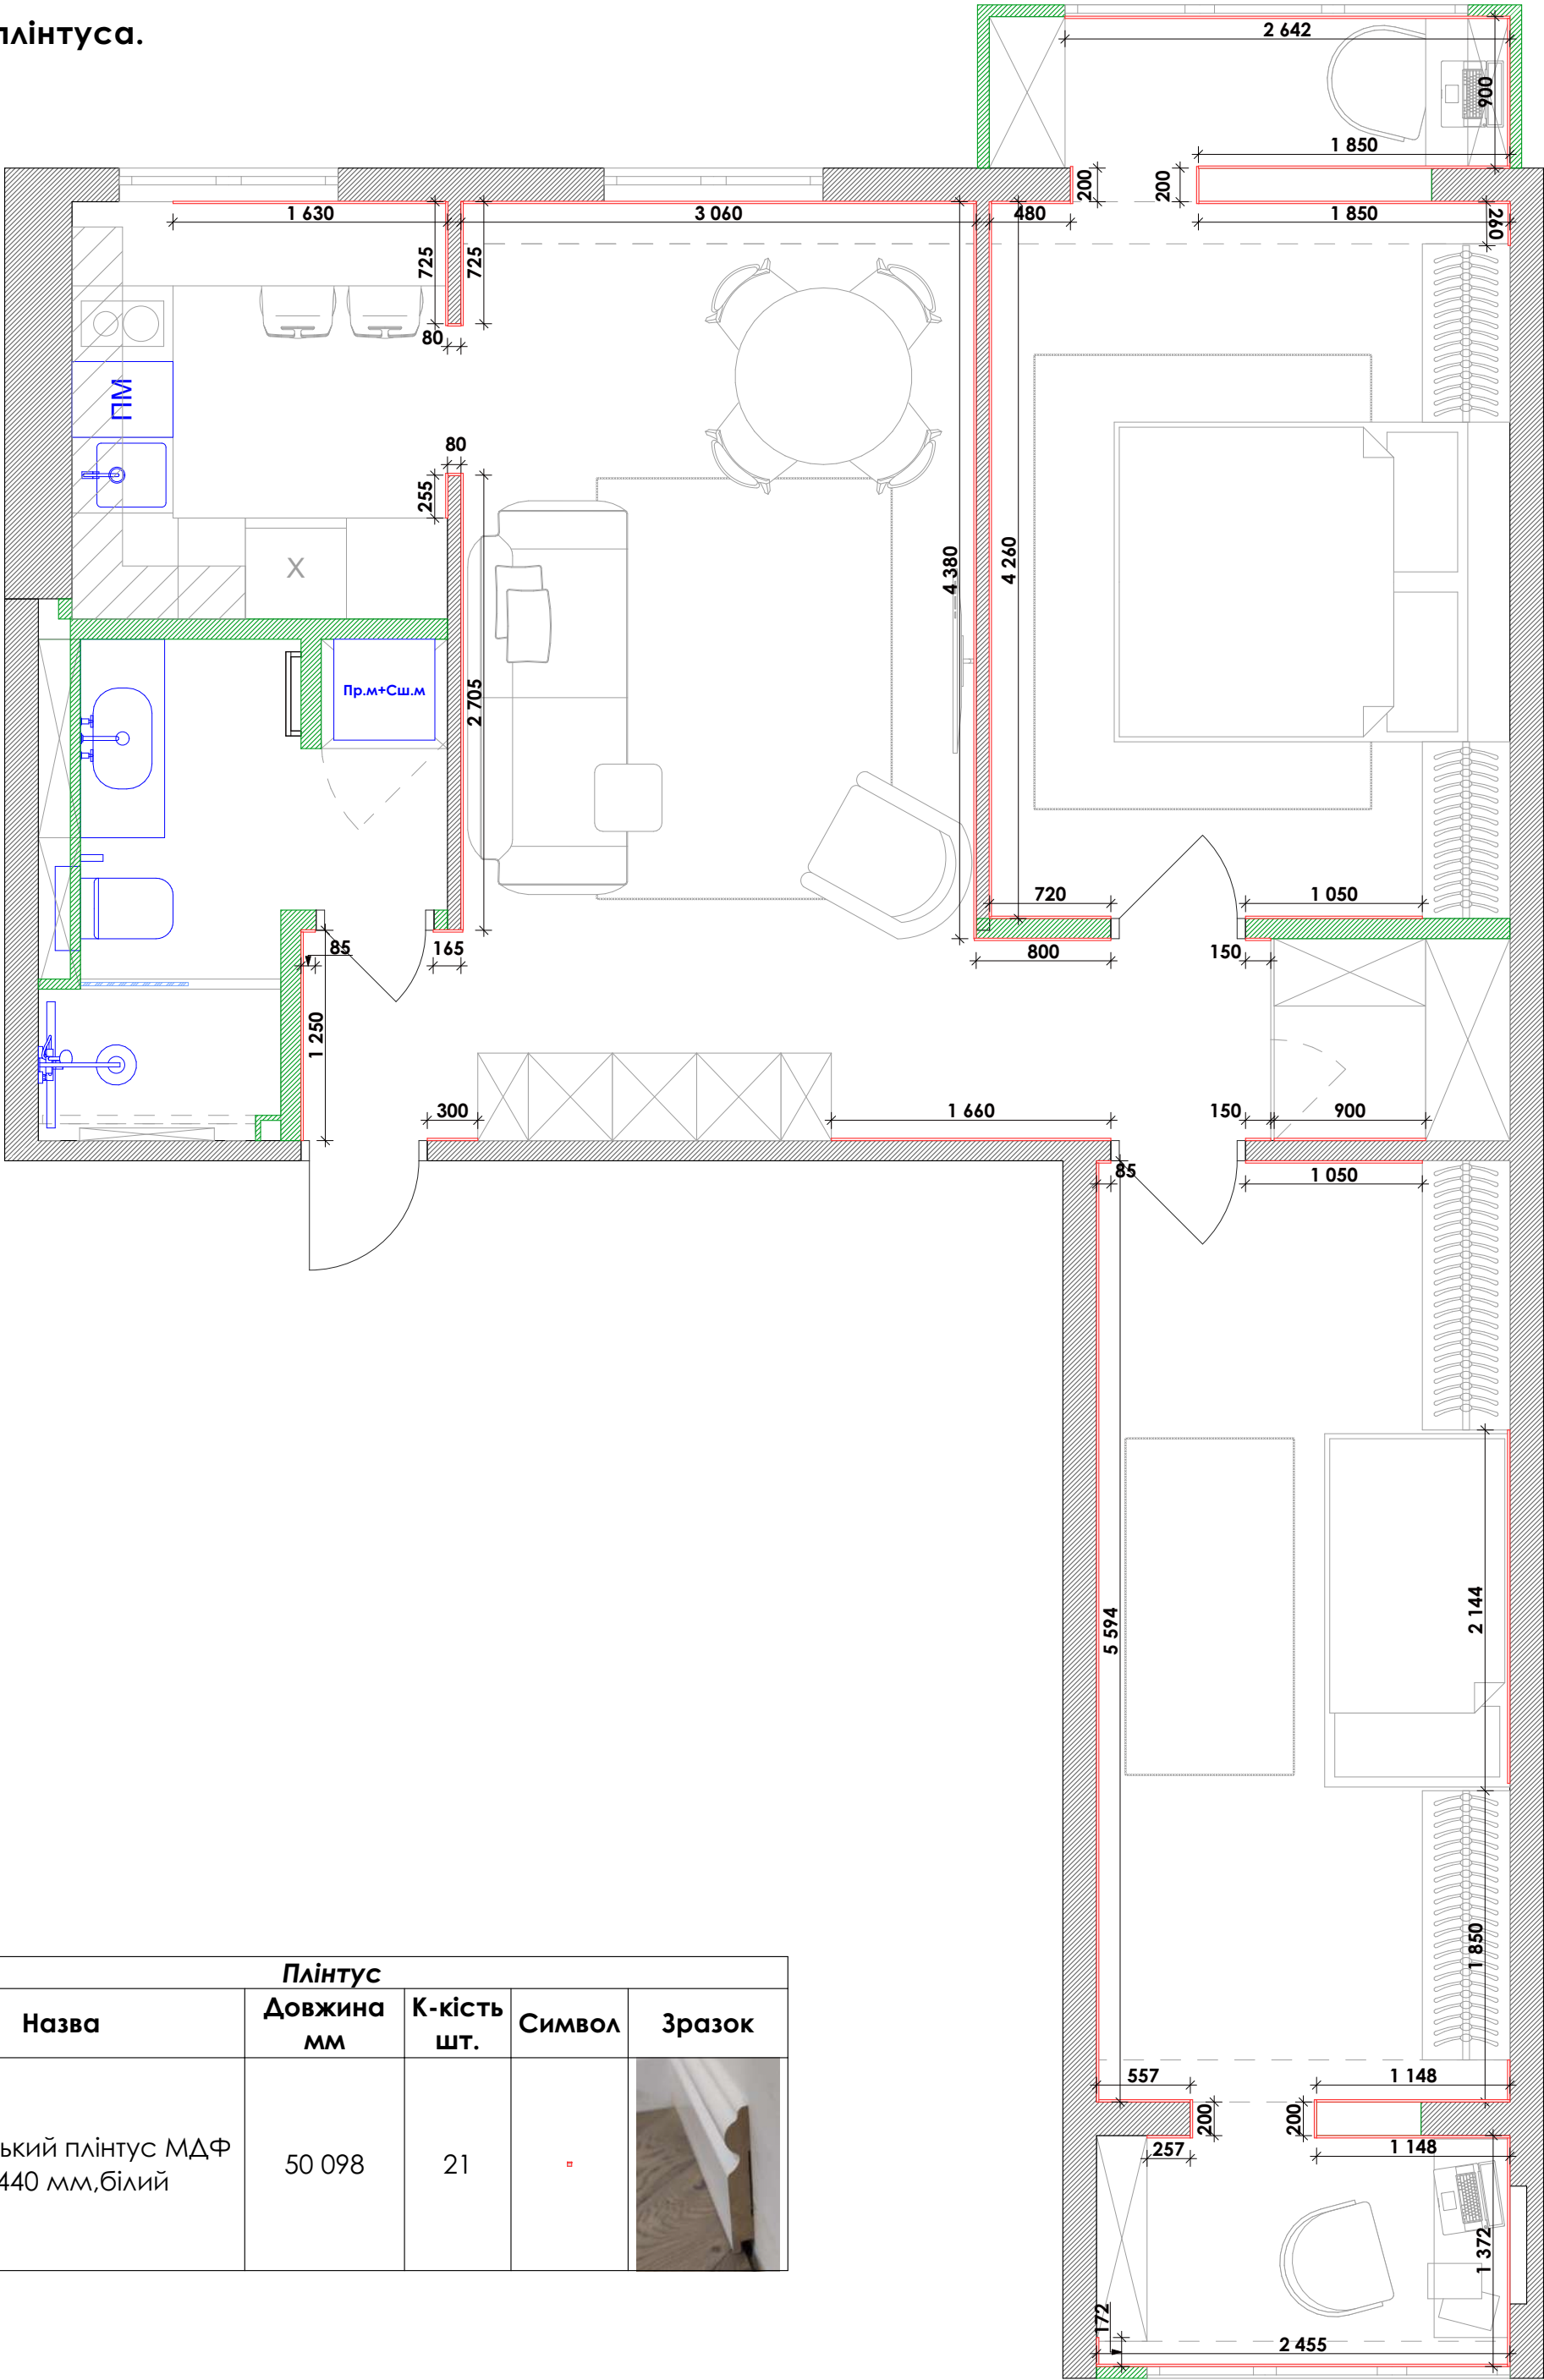

Плінтус				
Назва	Довжина мм	К-кість шт.	Символ	Зразок
Французький плінтус МДФ 16x110x2440 мм,білий	50 098	21	■	


ПРИМІТКА:

- 1. Усі розміри перевірити за місцем
- 2. Усі розміри проектні
- 3. Усі розміри дані від чистового оздоблення


* Кількість монтажу та закупівлі матеріалу погодити, дано проектно.

Шульга Александра	Дата	Лист	вул. Ватутіна 43\1, кв.41, м. Кривий Ріг	
+38(095)6005414	20.06.2022	29		


План стелі.

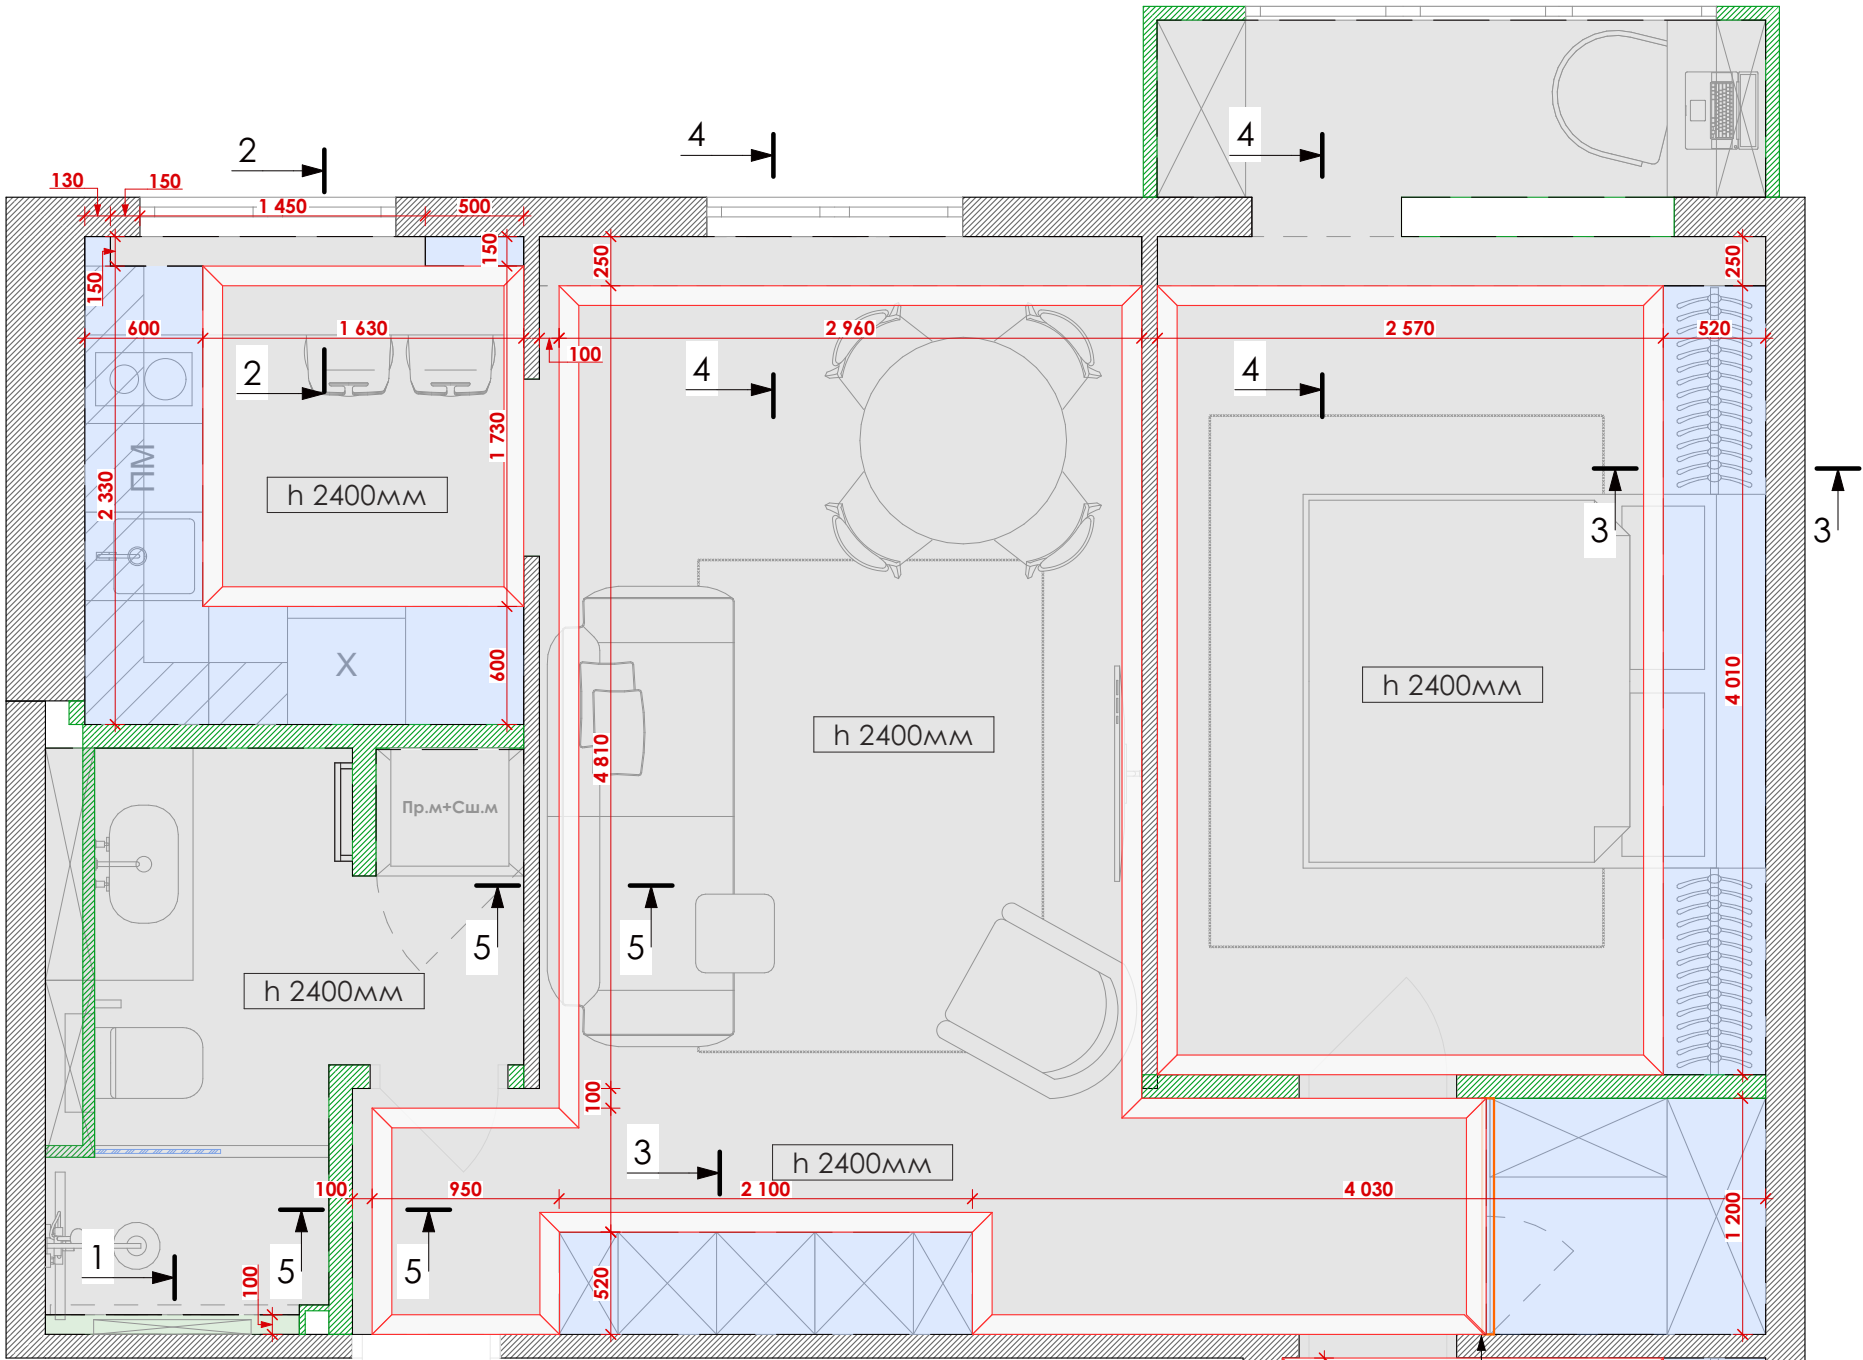


Розріз 3-3

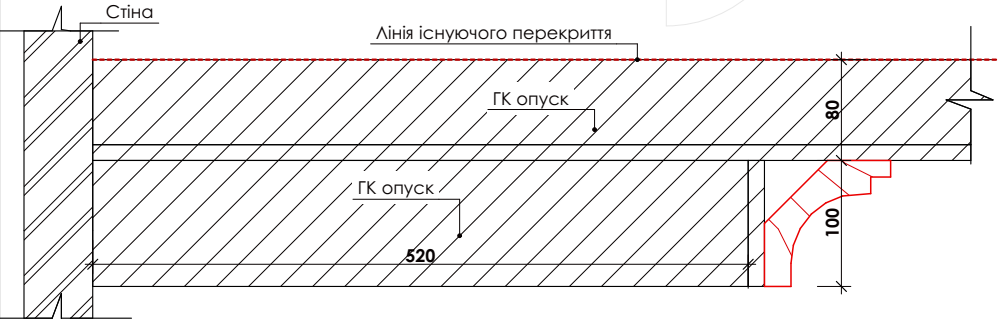


Розріз 5-5

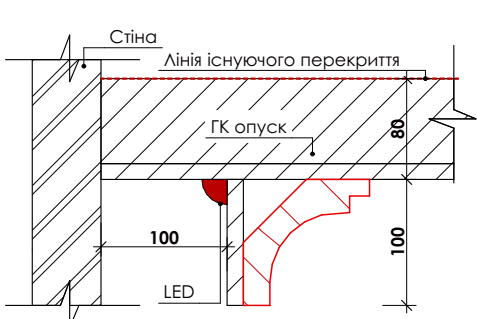


Розріз 4-4

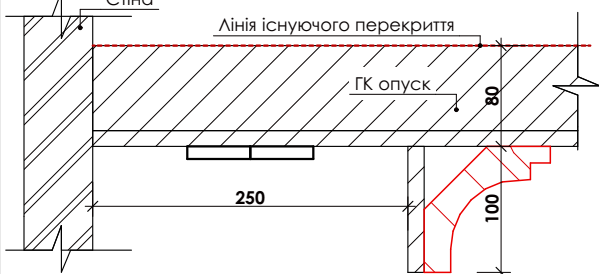

Розріз 2-2

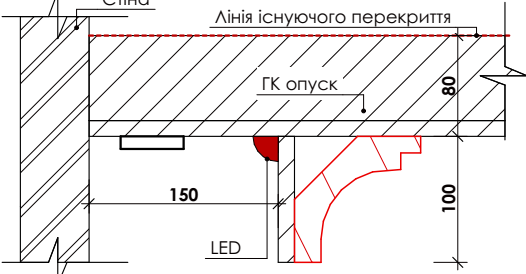

Розріз 1-1

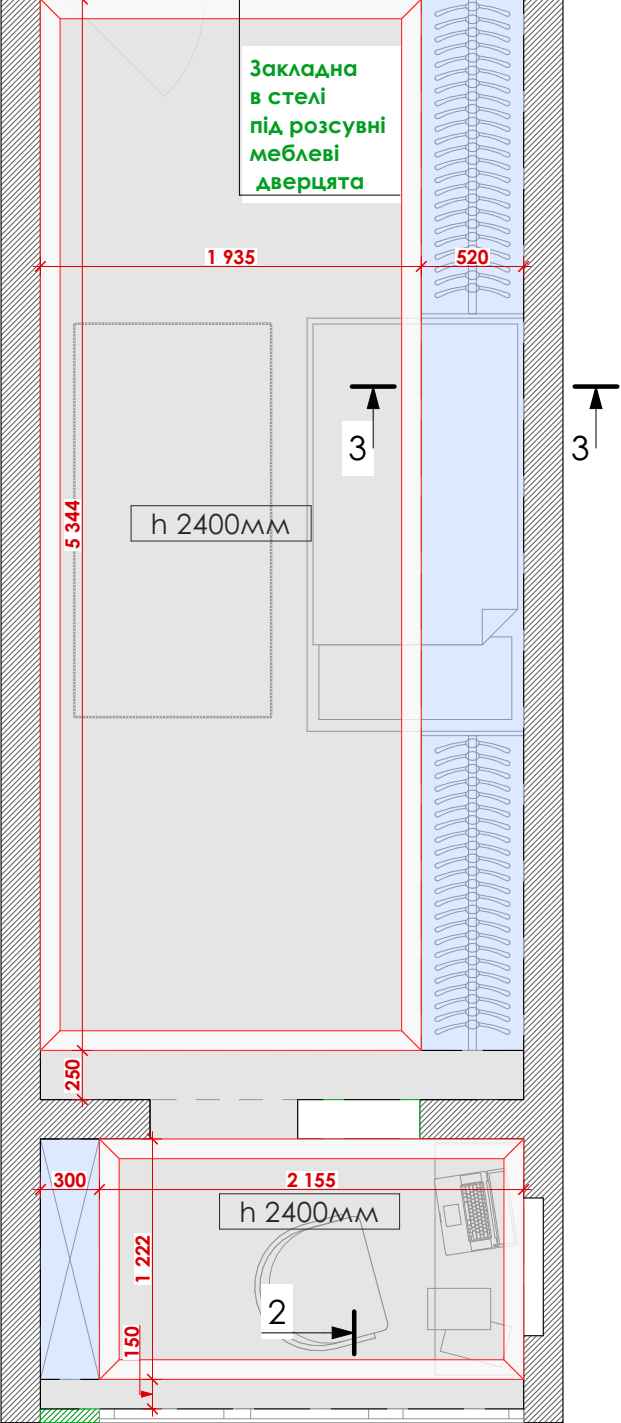


Карниз			
Назва	Довжина мм	Символ	Зразок
Карниз профільний CB512N Orac Basixx;100x100x2000мм	62 601		
Оздоблення стелі			
Умове позначення	h мм	Площа кв.м	Назва покриття
		0,1	Ніша під LED вана
	2300*	10,6	ГК опуск колір білий
	2400	56,4	ГК стеля колір білий

ПРИМІТКА:

1. Усі розміри перевірити за місцем
2. Усі розміри проектні
3. Усі розміри дані від чистового оздоблення

Шульга Александра	Дата	Лист	вул. Ватутіна 43\1, кв.41, м. Кривий Ріг	
+38(095)6005414	20.06.2022	30		

План прив'язки освітлювальних приладів.

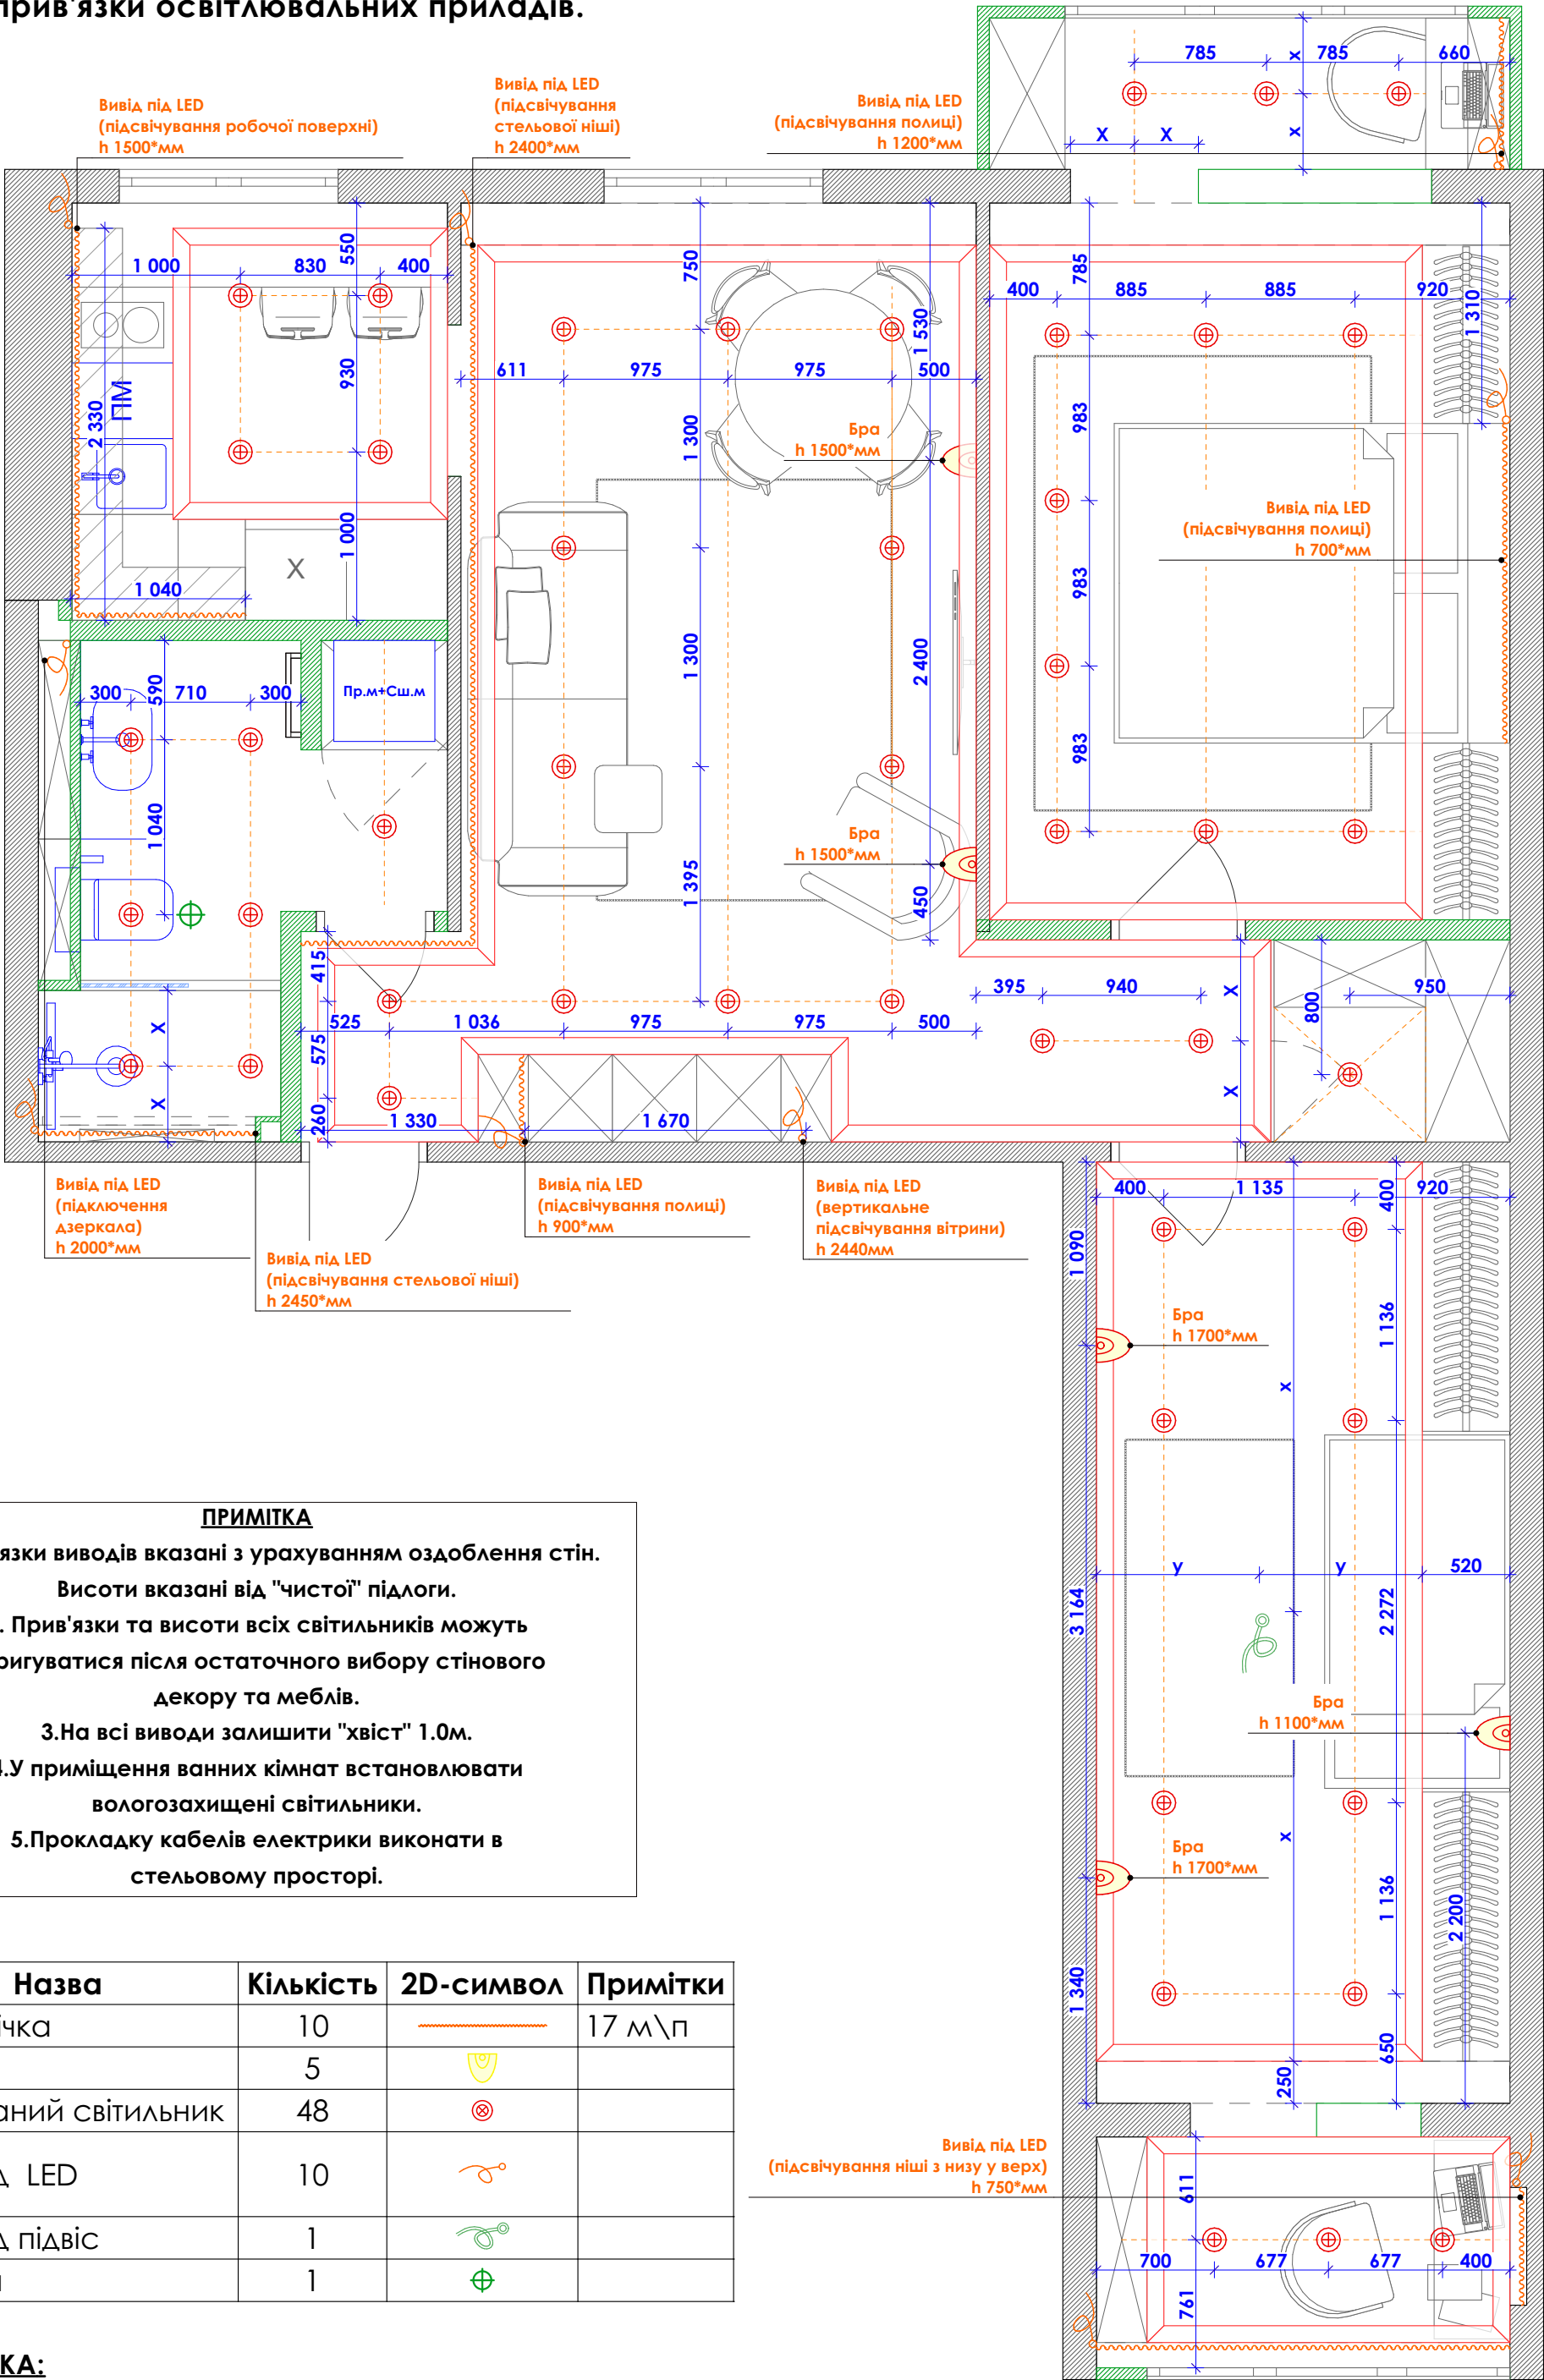

ПРИМІТКА

- 1. Прив'язки виводів вказані з урахуванням оздоблення стін.
- Висоти вказані від "чистої" підлоги.
- 2. Прив'язки та висоти всіх світильників можуть коригуватися після остаточного вибору стінового декору та меблів.
- 3. На всі виводи залишити "хвіст" 1.0м.
- 4. У приміщення ванних кімнат встановлювати вологозахищені світильники.
- 5. Прокладку кабелів електрики виконати в стельовому просторі.

Назва	Кількість	2D-символ	Примітки
LED стрічка	10		17 м\п
Бра	5		
Вбудований світильник	48		
Вивід під LED	10		
Вивід під підвіс	1		
Витяжка	1		


ПРИМІТКА:

- 1. Усі розміри перевірити за місцем
- 2. Усі розміри проєктні
- 3. Усі розміри дані від чистового оздоблення

Шульга Александра	Дата	Лист
+38(095)6005414	20.06.2022	31

вул. Ватутіна 43\1, кв.41,
м. Кривий Ріг

План прив'язки вимикачів.

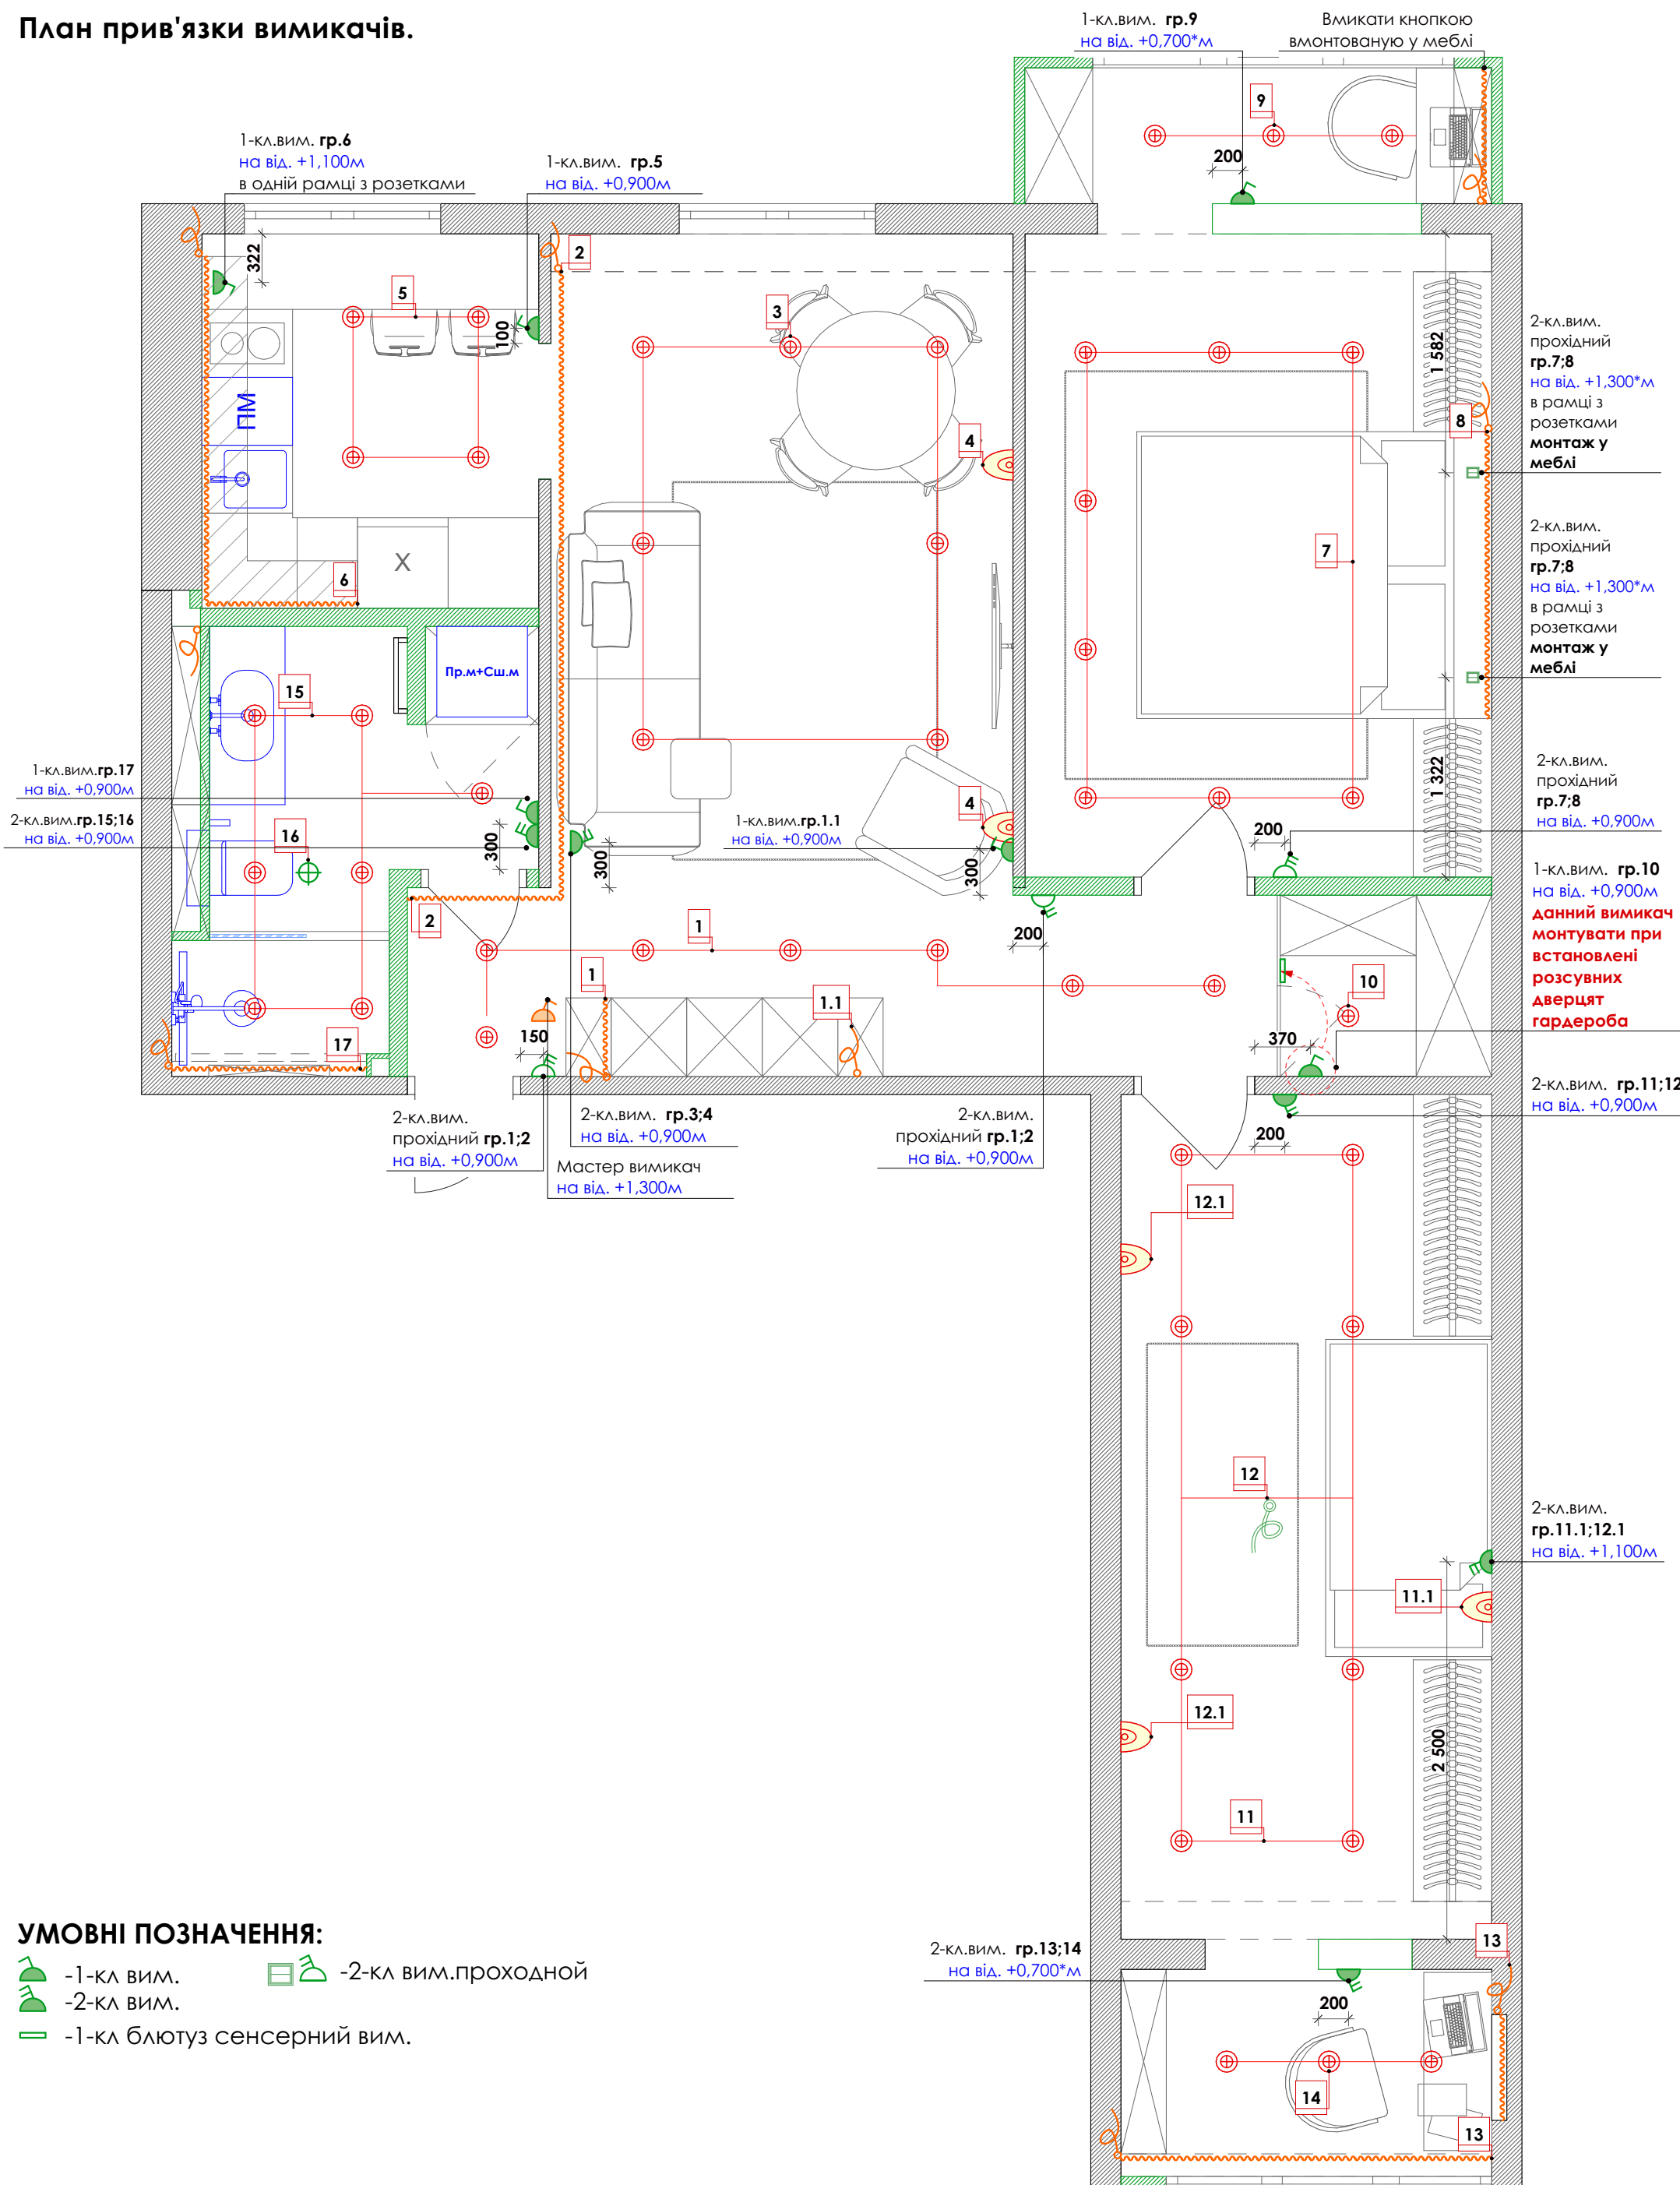

УМОВНІ ПОЗНАЧЕННЯ:

-  -1-кл вим.
 -2-кл вим.
 -1-кл блютуз сенсерний вим.

ПРИМІТКА:


1. Усі розміри перевірити за місцем
2. Усі розміри проектні
3. Усі розміри дані від чистового оздоблення

***Висота прив'язки вимикача - 900мм від центру групи.**

Шульга Александра	Дата	Лист
+38(095)6005414	20.06.2022	32

**вул. Ватутіна 43\1, кв.41,
м. Кривий Ріг**

План прив'язки розеток.

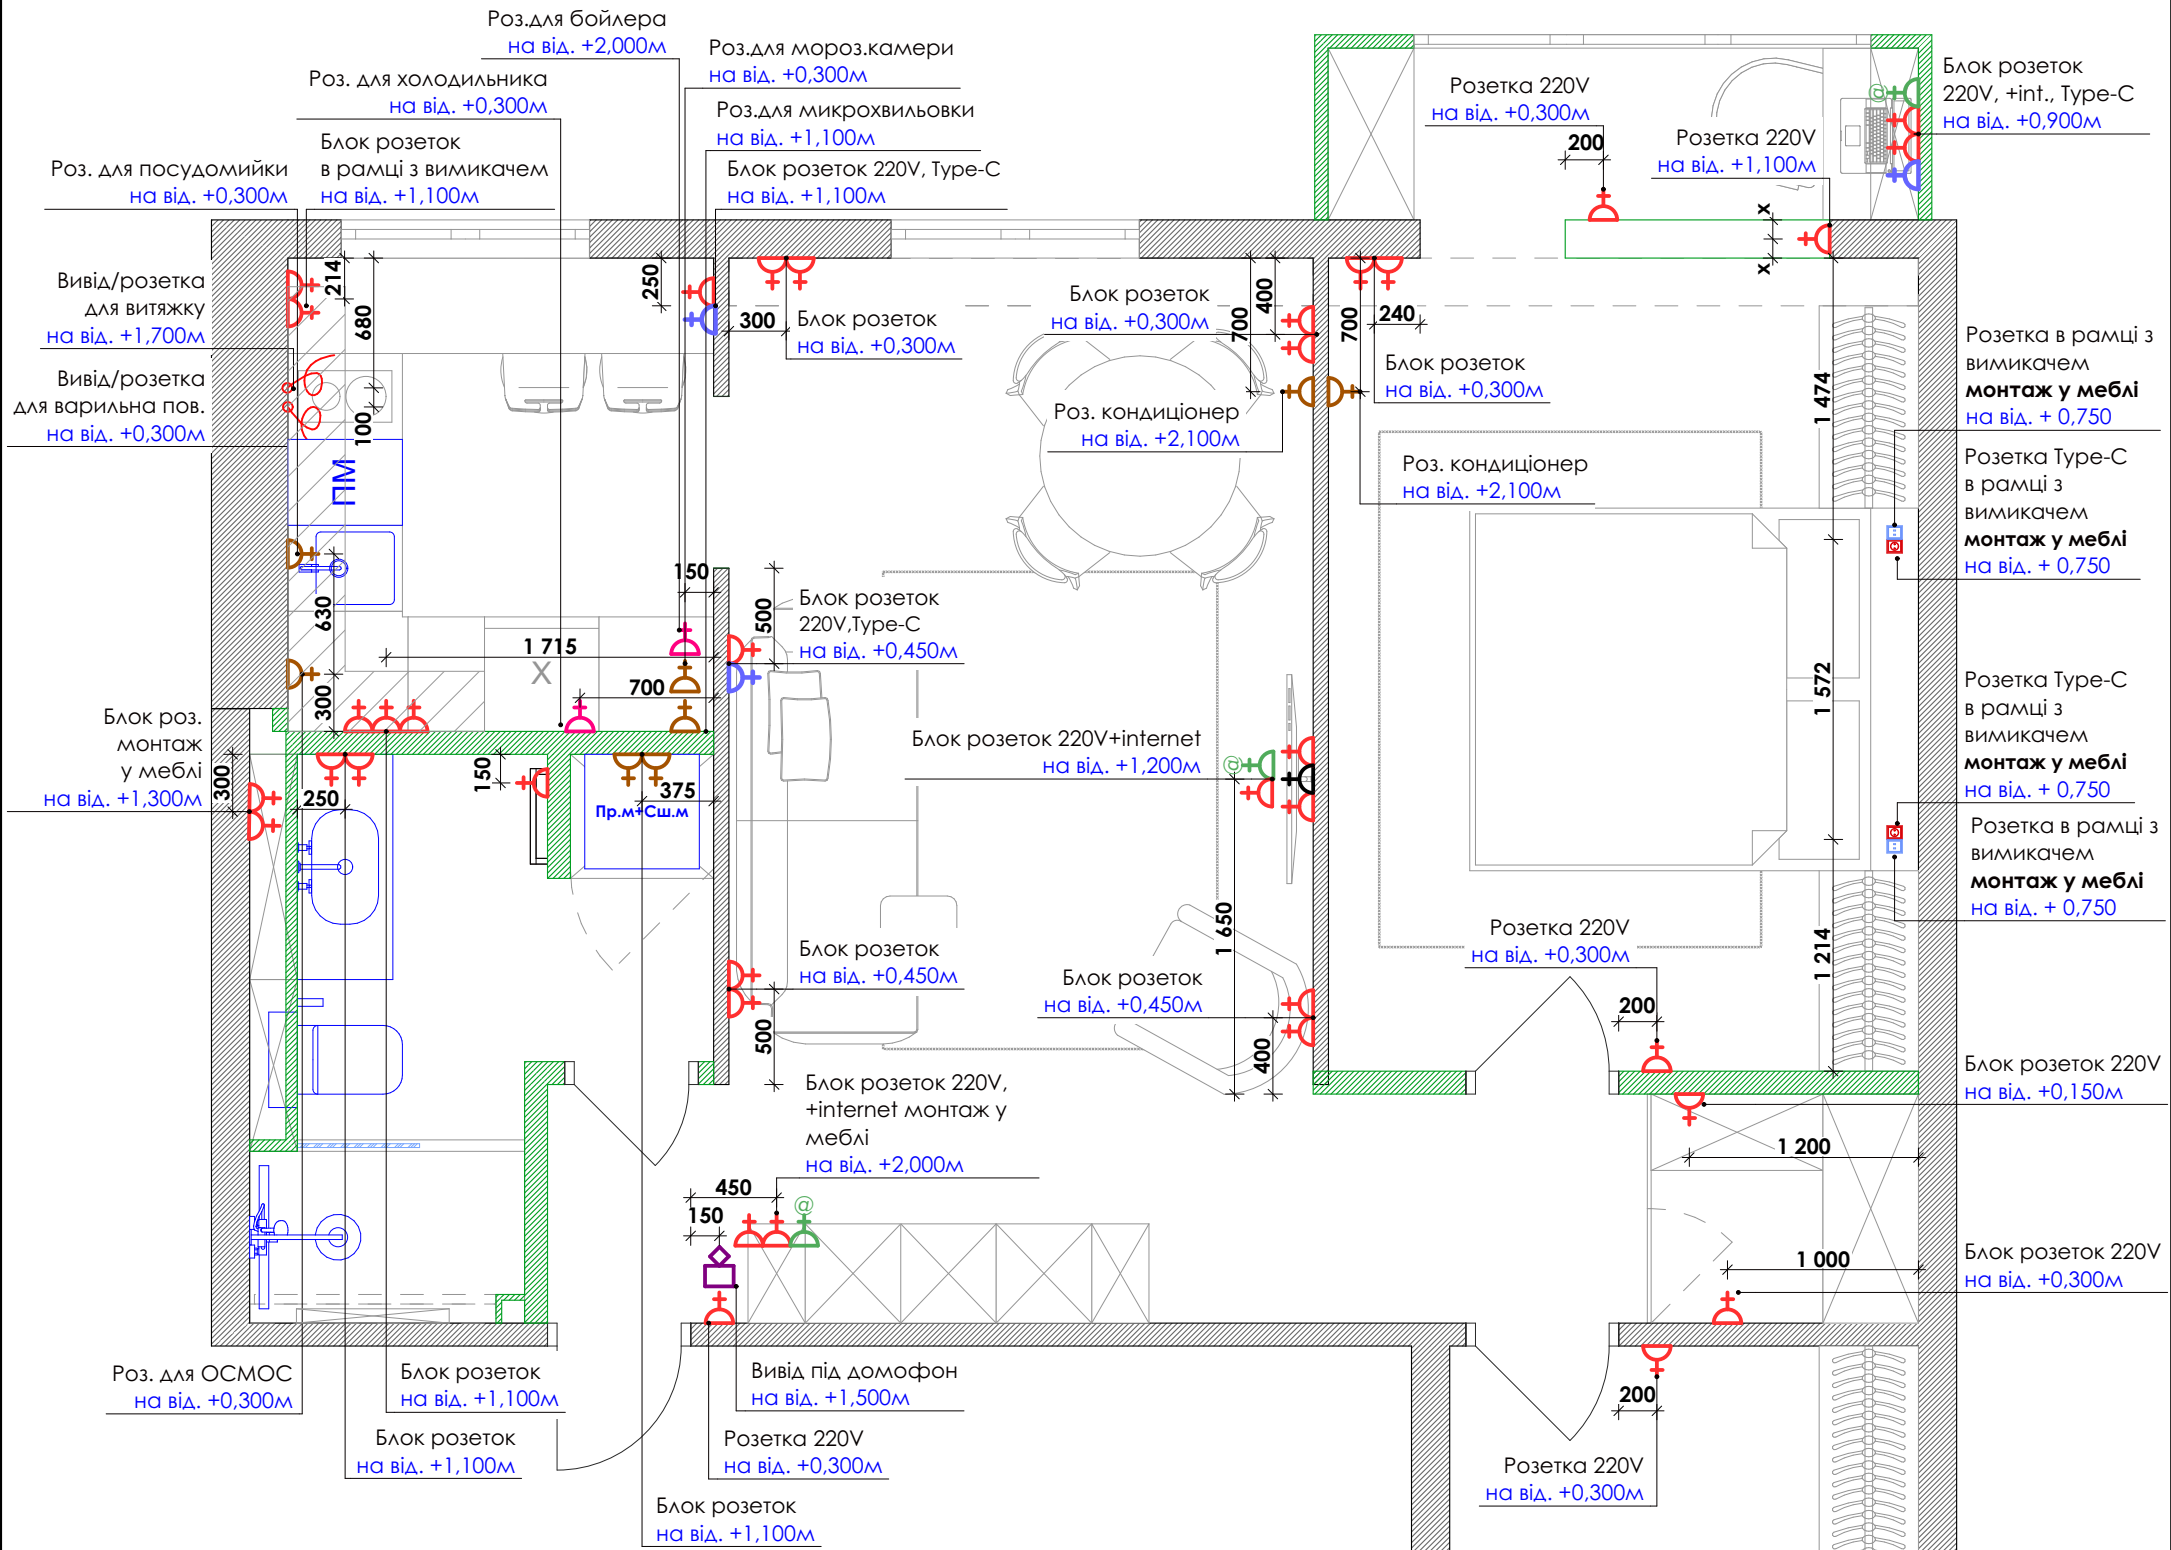

ПРИМІТКА

- 1.Прив'язки виводів вказані з урахуванням існуючого оздоблення стін.
Висоти вказані від "чистої" статі.
- 2.В усіх санвузлах передбачити вологозахисні розетки.
- 3.Прив'язки та висоти всіх електровиводів можуть коригуватися після остаточного вибору стінового декору.
- 4.Всі розетки розмістити на відм. 300мм (крім зазначених на плані).
від "чистої" підлоги. Прив'язка дається до центру групи.
- 5.Прив'язок електрощитових погодити з архітектором
- 6.Прив'язки wіfі точок узгодити з архітектором
- 8.Прив'язки підключення системи кондиціювання/вентиляції погодити зі спеціалістом та архітектором
- 9.Передбачити установку Wi-fi

Розетки в дитячій кімнаті
вивести на окремий автомат!!!

УМОВНІ ПОЗНАЧЕННЯ:

- розетка силова 220V звичайна
- розетка силова 220V дизайнерська
- розетка internet
- розетка Type-C
- вивід для TV
- вивід під домофон
- накладна розетка силова 220V на кабелі під холодильник\морозильна камера


ПРИМІТКА:

- 1. Усі розміри перевірити за місцем
- 2. Усі розміри проєктні
- 3. Усі розміри дані від чистового оздоблення

Шульга Александра	Дата	Лист
+38(095)6005414	20.06.2022	33

вул. Ватутіна 43\1, кв.41,
м. Кривий Ріг

План оздоблення стін.

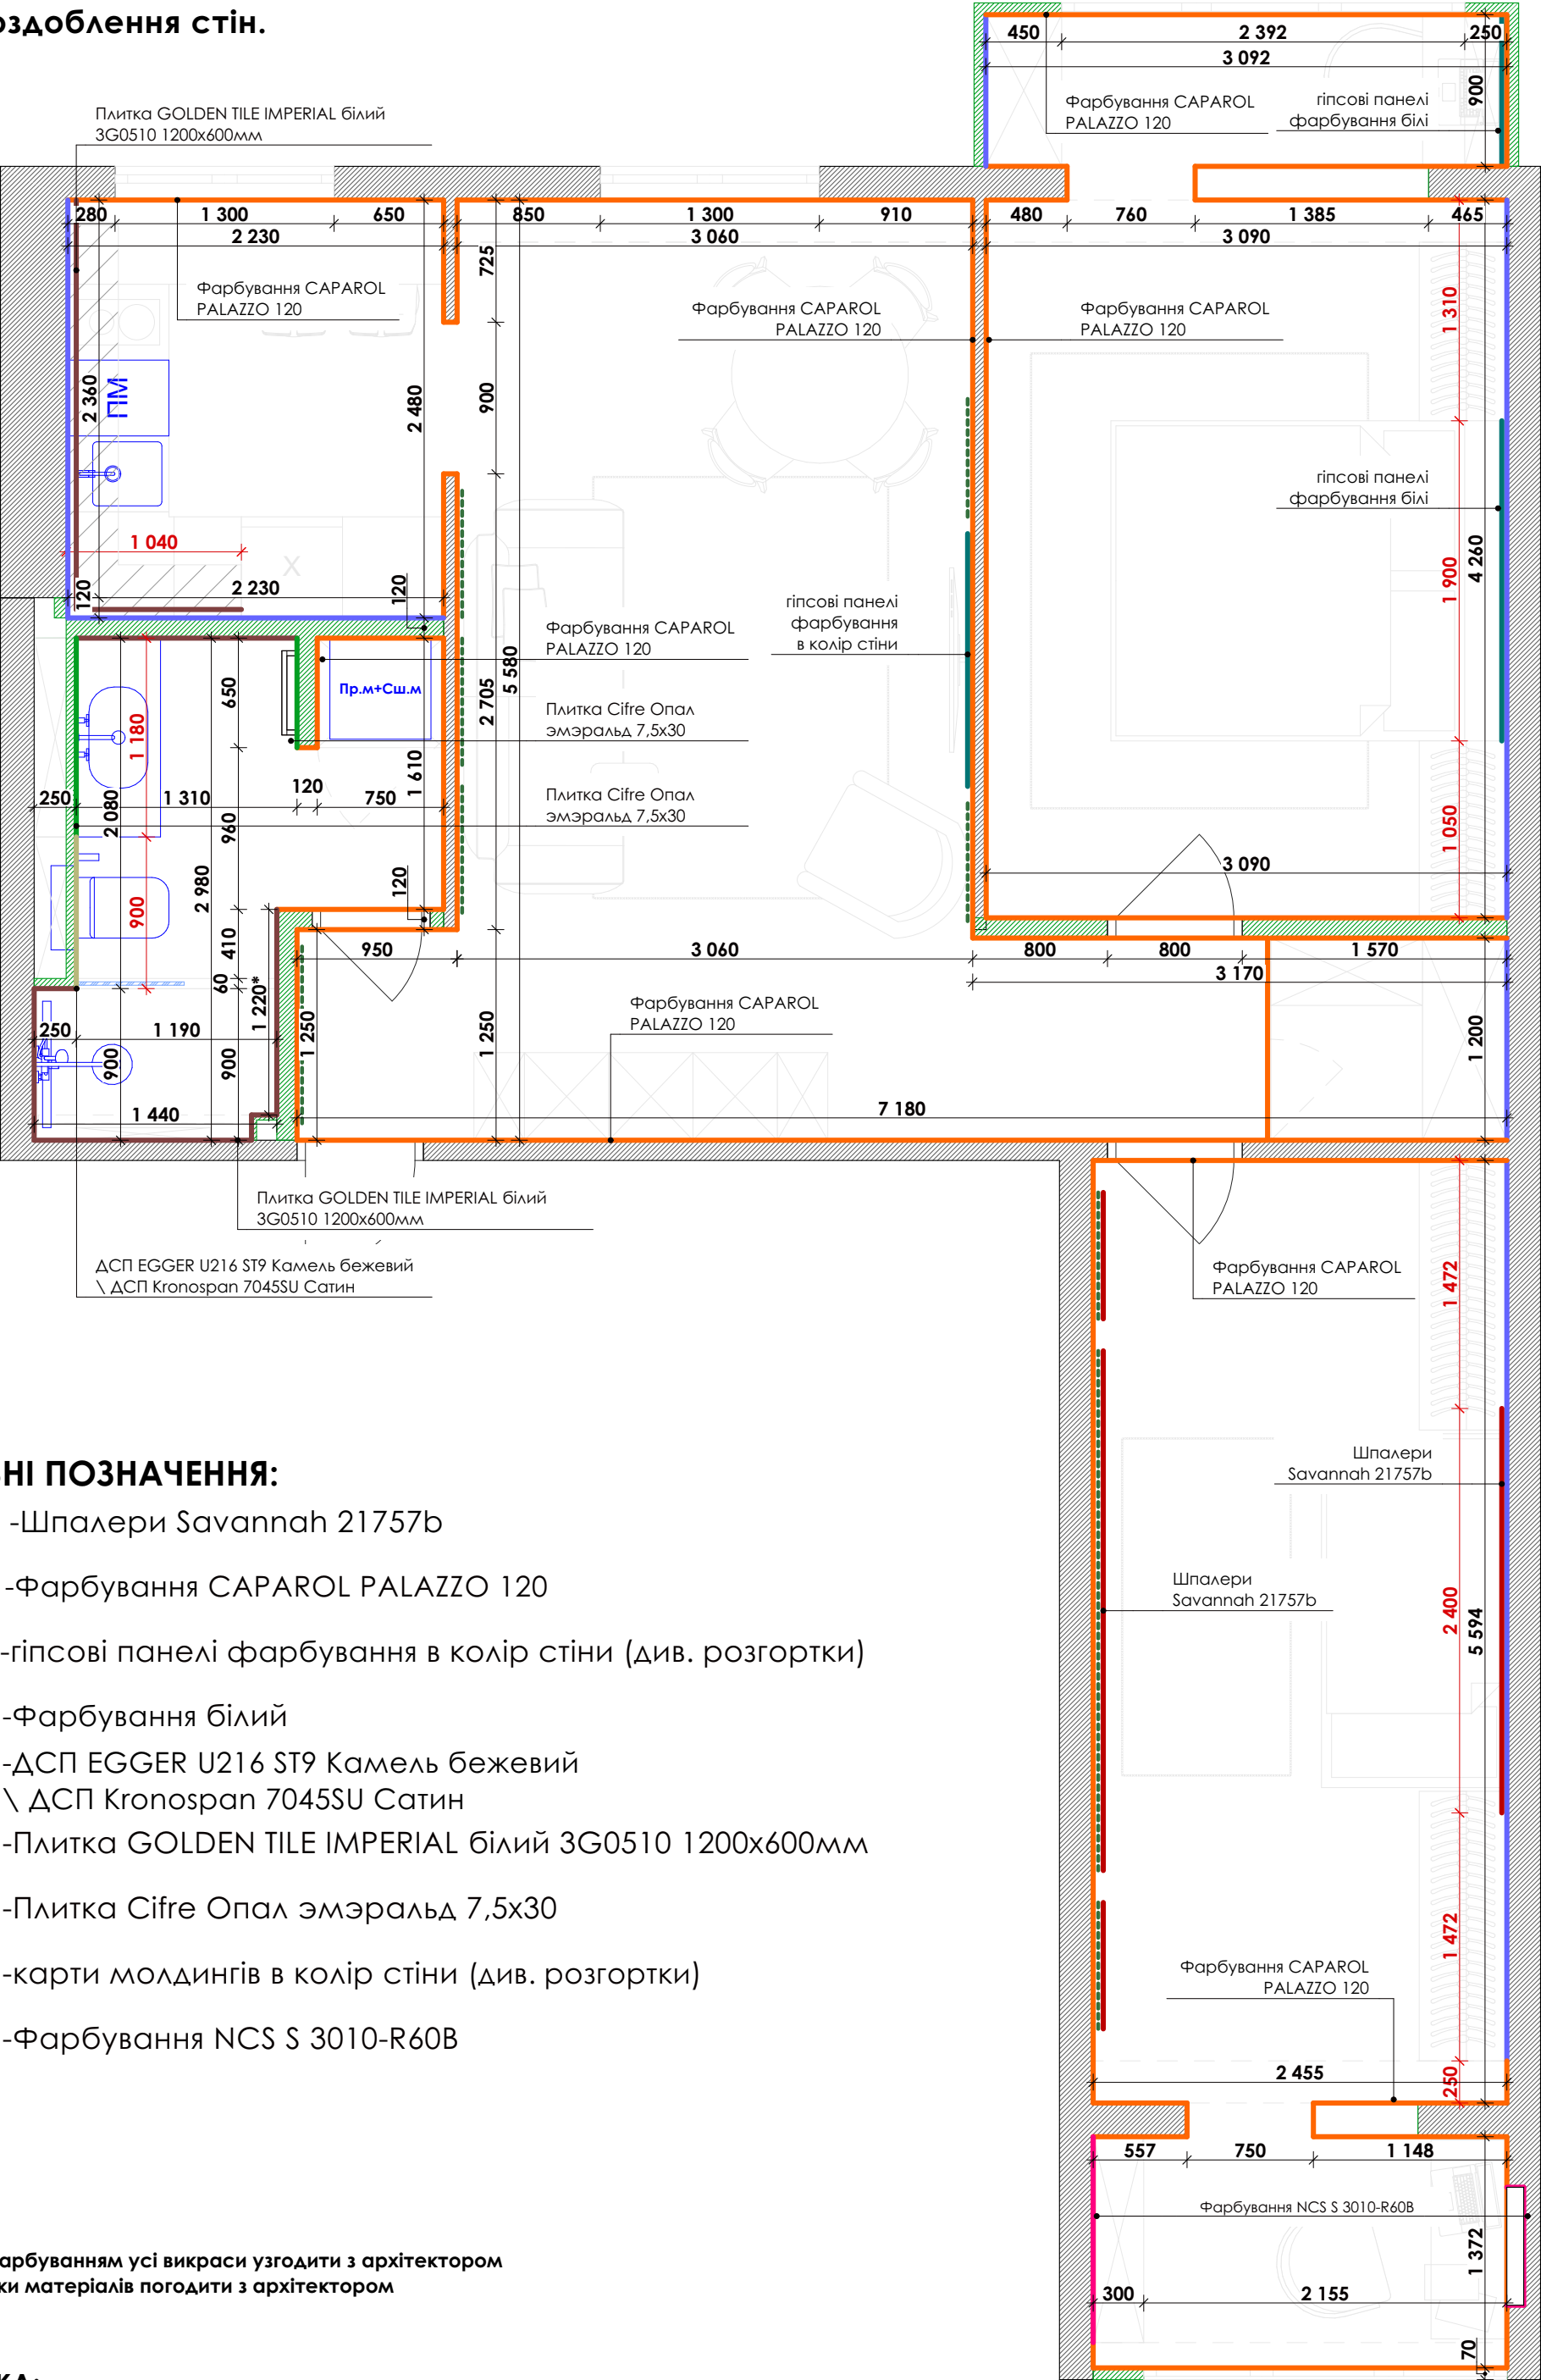

УМОВНІ ПОЗНАЧЕННЯ:

- Шпалери Savannah 21757b
- Фарбування CAPAROL PALAZZO 120
- гіпсові панелі фарбування в колір стіни (див. розгортки)
- Фарбування білий
- ДСП EGGER U216 ST9 Камель бежевий \ ДСП Kronospan 7045SU Сатин
- Плитка GOLDEN TILE IMPERIAL білий 3G0510 1200x600мм
- Плитка Cifre Опал емеральд 7,5x30
- карти молдингів в колір стіни (див. розгортки)
- Фарбування NCS S 3010-R60B

* Перед фарбуванням усі викраси узгодити з архітектором
** Усі зразки матеріалів погодити з архітектором

ПРИМІТКА:

- 1. Усі розміри перевірити за місцем
- 2. Усі розміри проєктні
- 3. Усі розміри дані від чистового оздоблення

Шульга Александра	Дата	Лист
+38(095)6005414	20.06.2022	34

вул. Ватутіна 43\1, кв.41,
м. Кривий Ріг

Таблиця заповнення дверних отворів.

№	Назва	Примітки	Габарити отвору	Розмір полотна	Відкриття	Оздоблення дверного полотна	Ручка	Накладка
Д-1	Вхідні двері		750×2 100	650×2 050	Л			
Д-2	Двері прихованого монтажу.Рама алюміній		700×2 100	600×2 050	Л	Полотно під фарбування в колір стіни	Ручка COLOMBO ROBOT CD 41 МАТ.ЧЕРНЫЙ R Ф/3 (50PO3)	Накладка Urfic 61/5095 F5 52179 WC черный
Д-4	Двері прихованого монтажу.Рама алюміній	INSIDE	800×2 100	700×2 050	П	Полотно під фарбування в колір стіни	Ручка COLOMBO ROBOT CD 41 МАТ.ЧЕРНЫЙ R Ф/3 (50PO3)	Накладка Urfic 5115 F5 52189 PZ чорний
Д-5	Двері прихованого монтажу.Рама алюміній	INSIDE	800×2 100	700×2 050	Л	Полотно під фарбування в колір стіни	Ручка COLOMBO ROBOT CD 41 МАТ.ЧЕРНЫЙ R Ф/3 (50PO3)	Накладка Urfic 5115 F5 52189 PZ чорний
ПП-3			900×2 100	---				

Накладка Urfic 5115 F5
52189 PZ
чорний
кількість 2 шт



Ручка COLOMBO ROBOT
CD 41
МАТ.ЧЕРНЫЙ R Ф/3 (50PO3)
кількість 3 шт



Накладка Urfic 61/5095 F5 52179
WC черный
К-ТВО 1 шт




Дверь скрытого
монтажа
кол-во 3шт



* перед замовленням дверей переміряти фактичні отвори

Шульга Олександра	Дата	Лист	вул. Ватутіна 43\1, кв.41, м. Кривий Ріг	
+38(095)6005414	20.06.2022	35		

План заповнення дверних отворів.

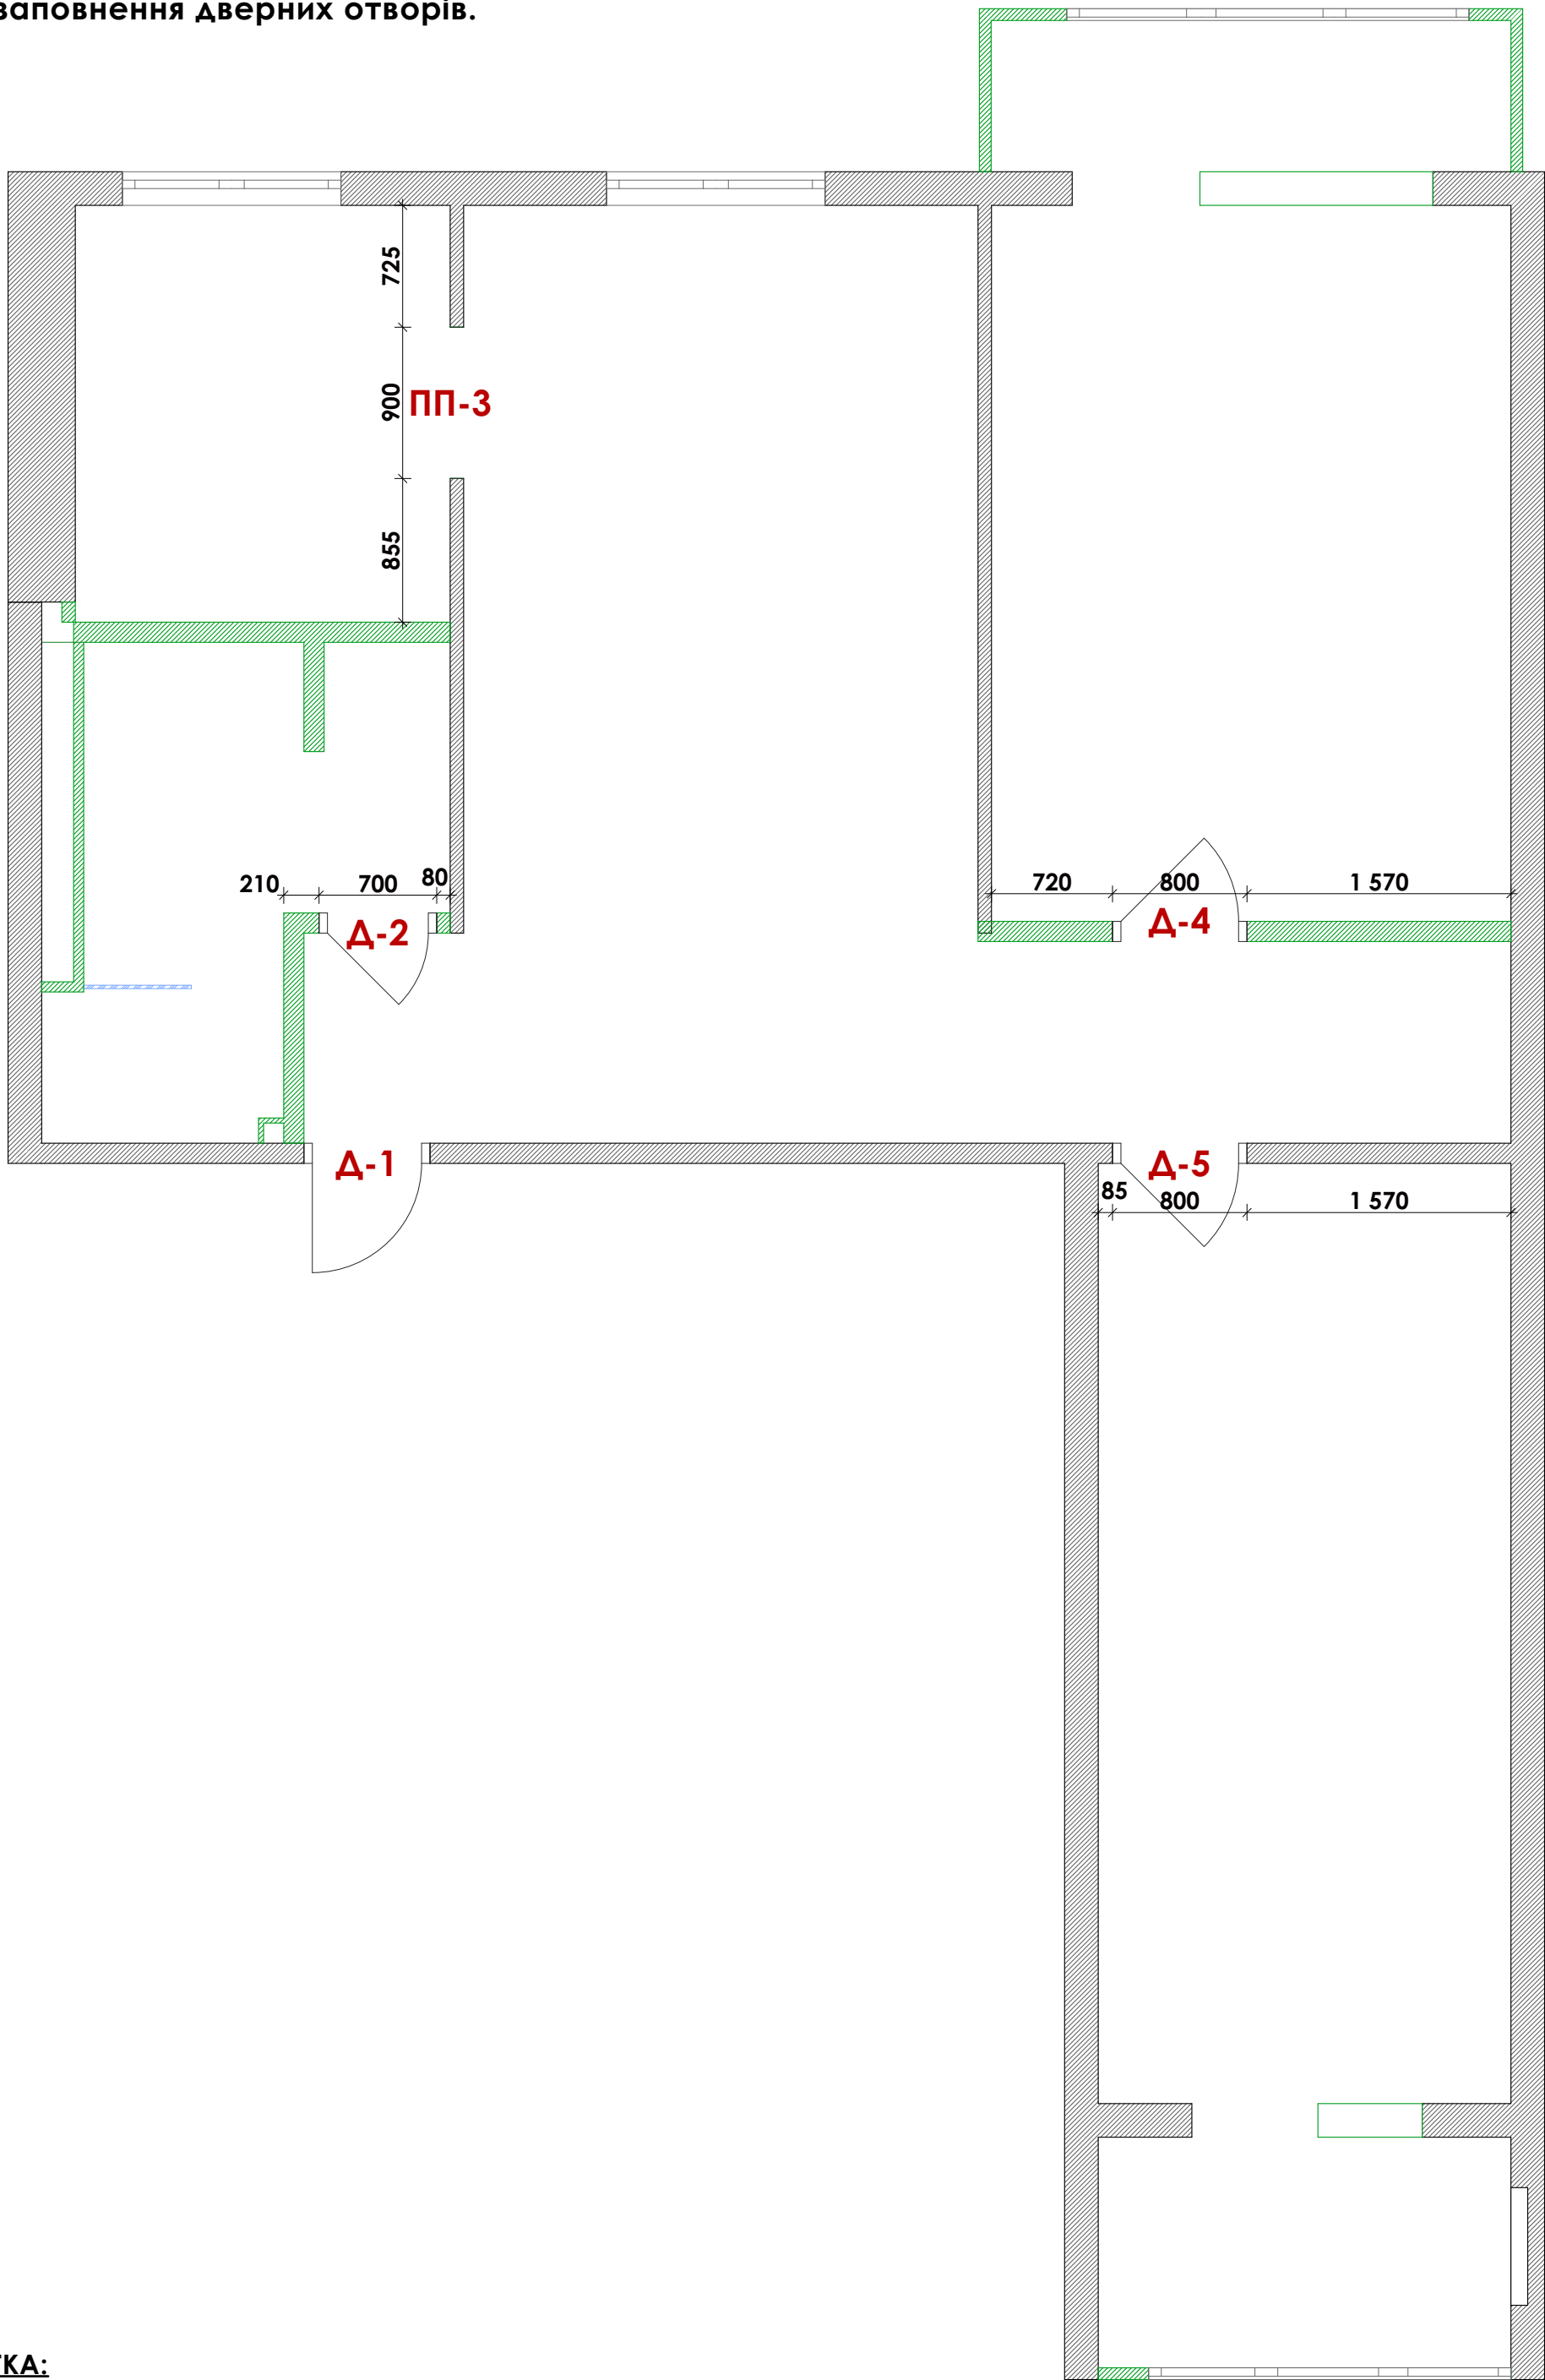


ПРИМІТКА:
1. Усі розміри перевірити за місцем
2. Усі розміри проектні
3. Усі розміри дані від чистового оздоблення

Шульга Александра	Дата	Лист
+38(095)6005414	20.06.2022	36

вул. Ватутіна 43\1, кв.41,
м. Кривий Ріг

План опалювальних приладів.

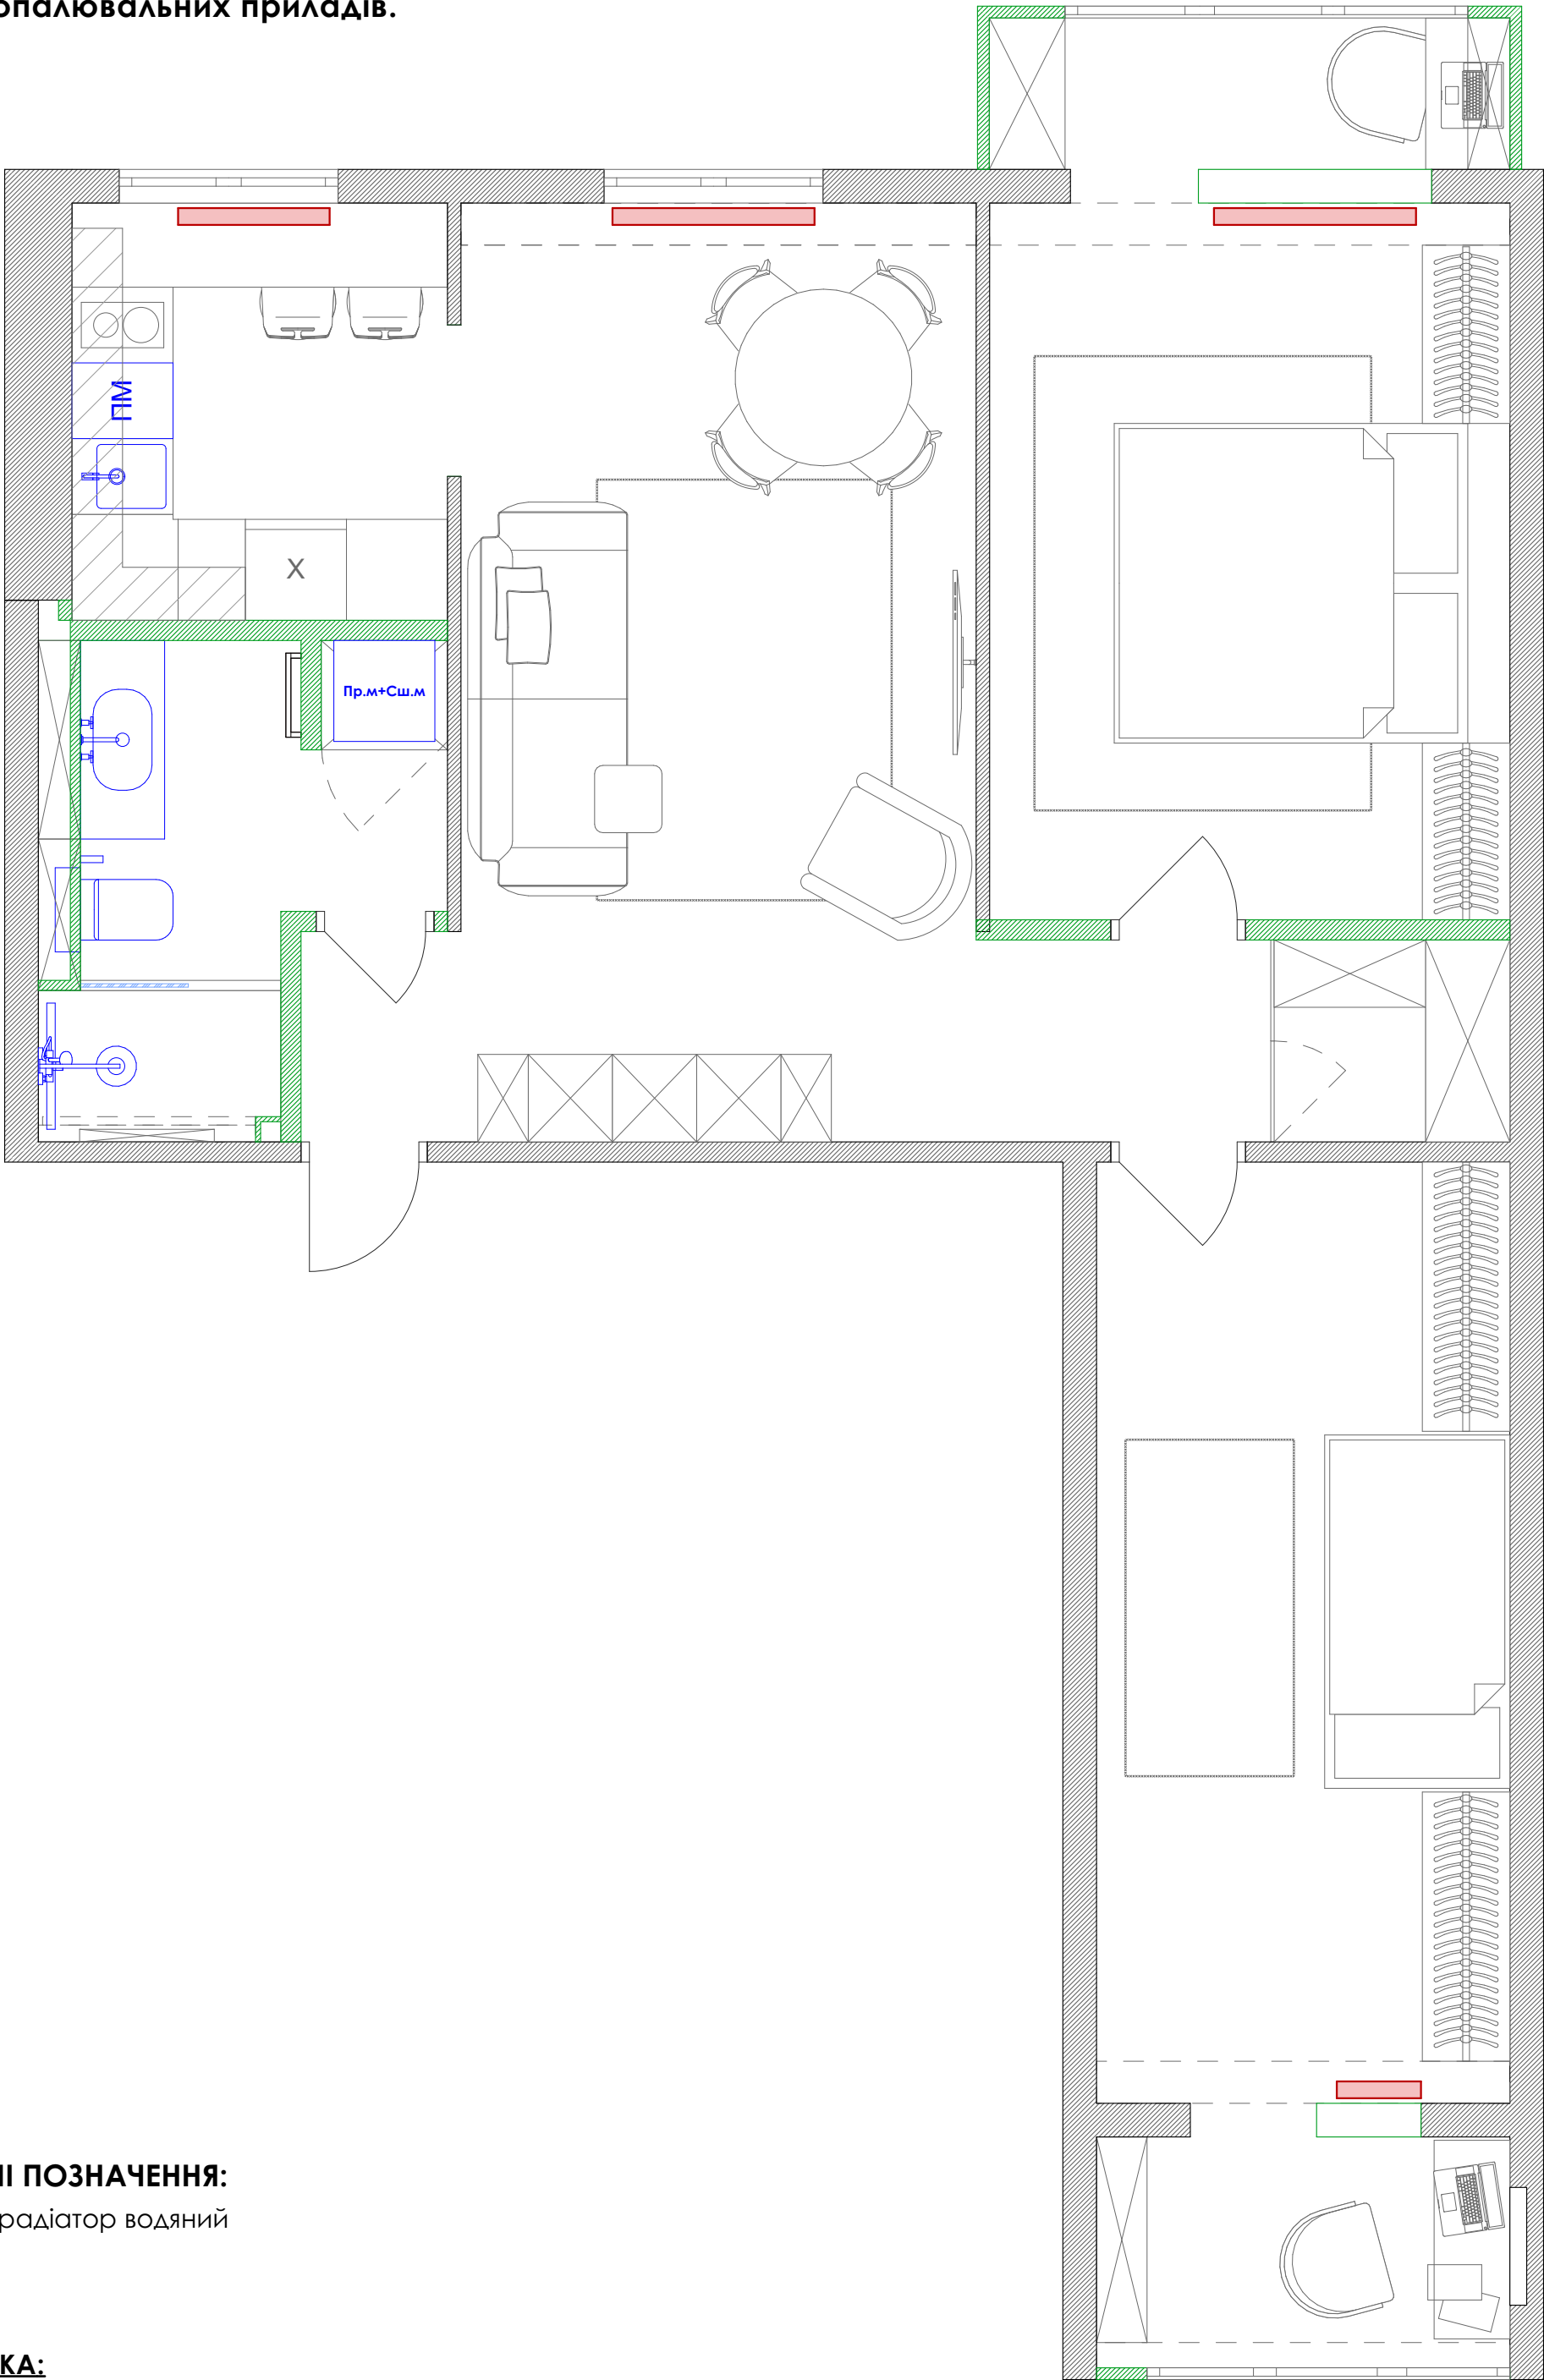

УМОВНІ ПОЗНАЧЕННЯ:

— - радіатор водяний


ПРИМІТКА:

- 1. Усі розміри перевірити за місцем
- 2. Усі розміри проектні
- 3. Усі розміри дані від чистового оздоблення

Шульга Александра	Дата	Лист
+38(095)6005414	20.06.2022	37

вул. Ватутіна 43\1, кв.41,
м. Кривий Ріг

План вентиляції та кондиціювання.

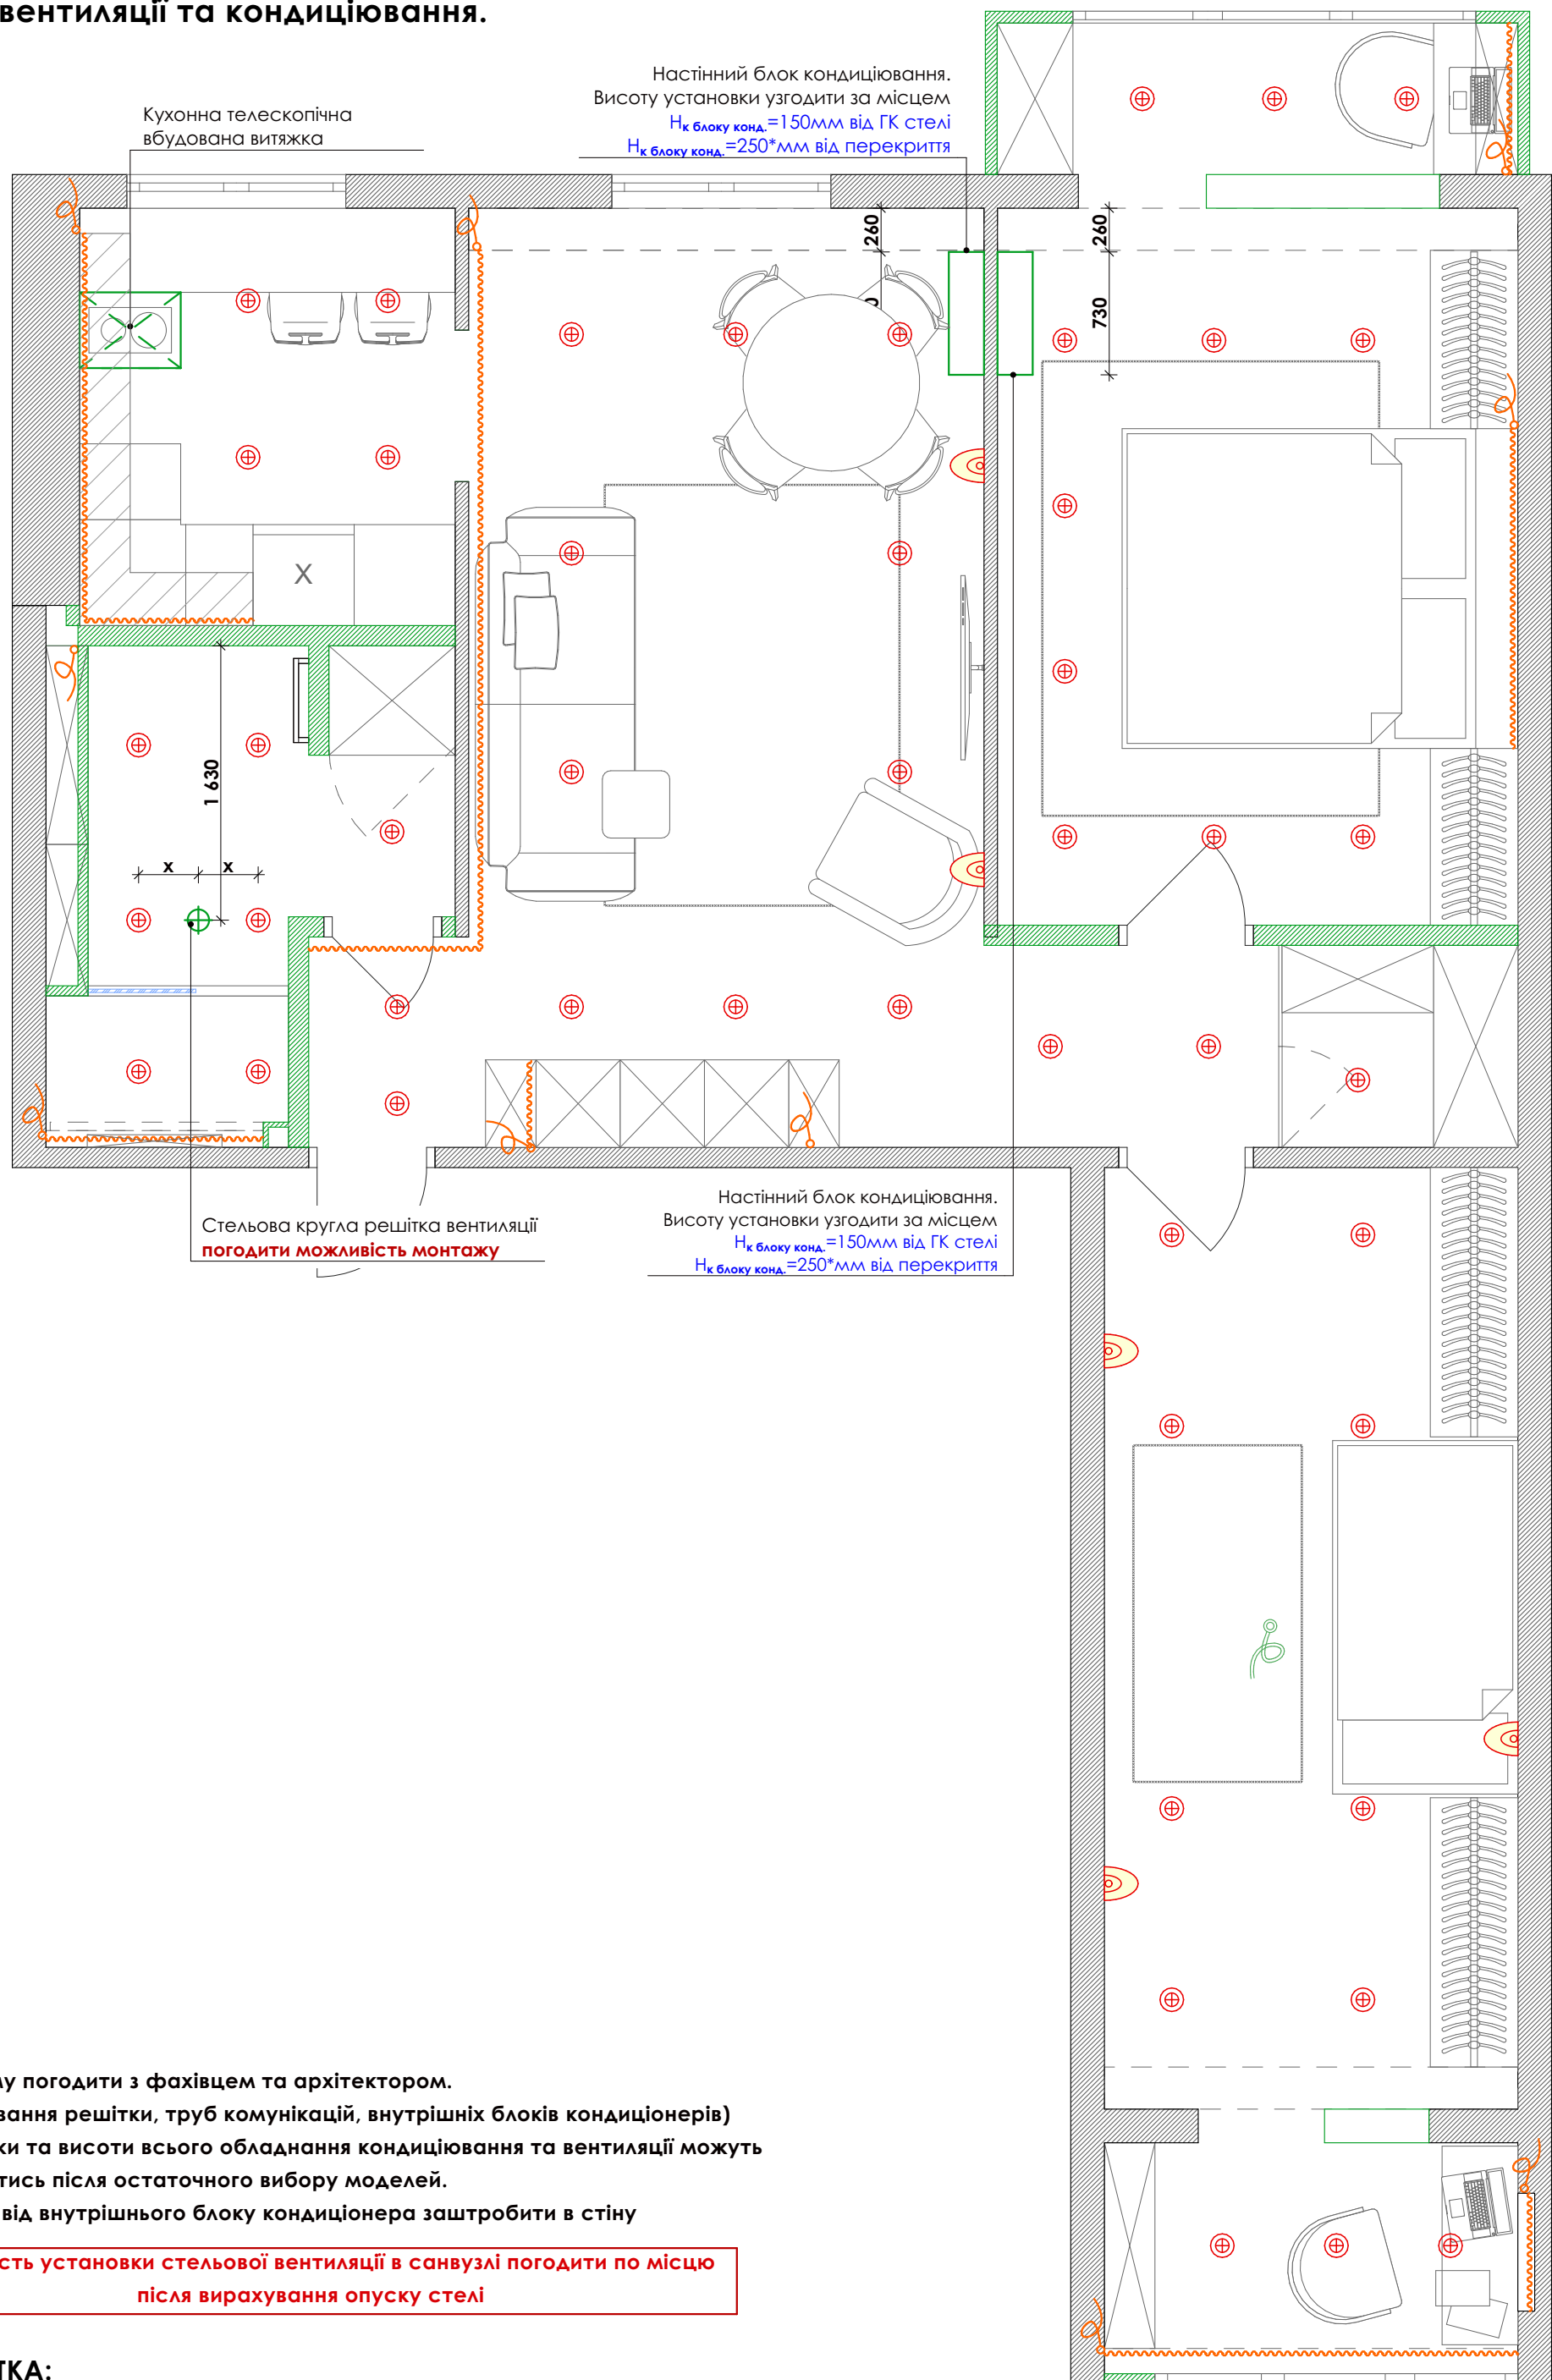

***Цю схему погодити з фахівцем та архітектором.**

(прив'язування решітки, труб комунікацій, внутрішніх блоків кондиціонерів)

****Прив'язки та висоти всього обладнання кондиціювання та вентиляції можуть коригуватись після остаточного вибору моделей.**

***** Трасу від внутрішнього блоку кондиціонера заштробити в стіну**

Можливість установки стельової вентиляції в санвузлі погодити по місцю після вирахування опуску стелі


ПРИМІТКА:

1. Усі розміри перевірити за місцем
2. Усі розміри проектні
3. Усі розміри дані від чистового оздоблення

Шульга Александра	Дата	Лист
+38(095)6005414	20.06.2022	38

**вул. Ватутіна 43\1, кв.41,
м. Кривий Ріг**

План маркування кутів.

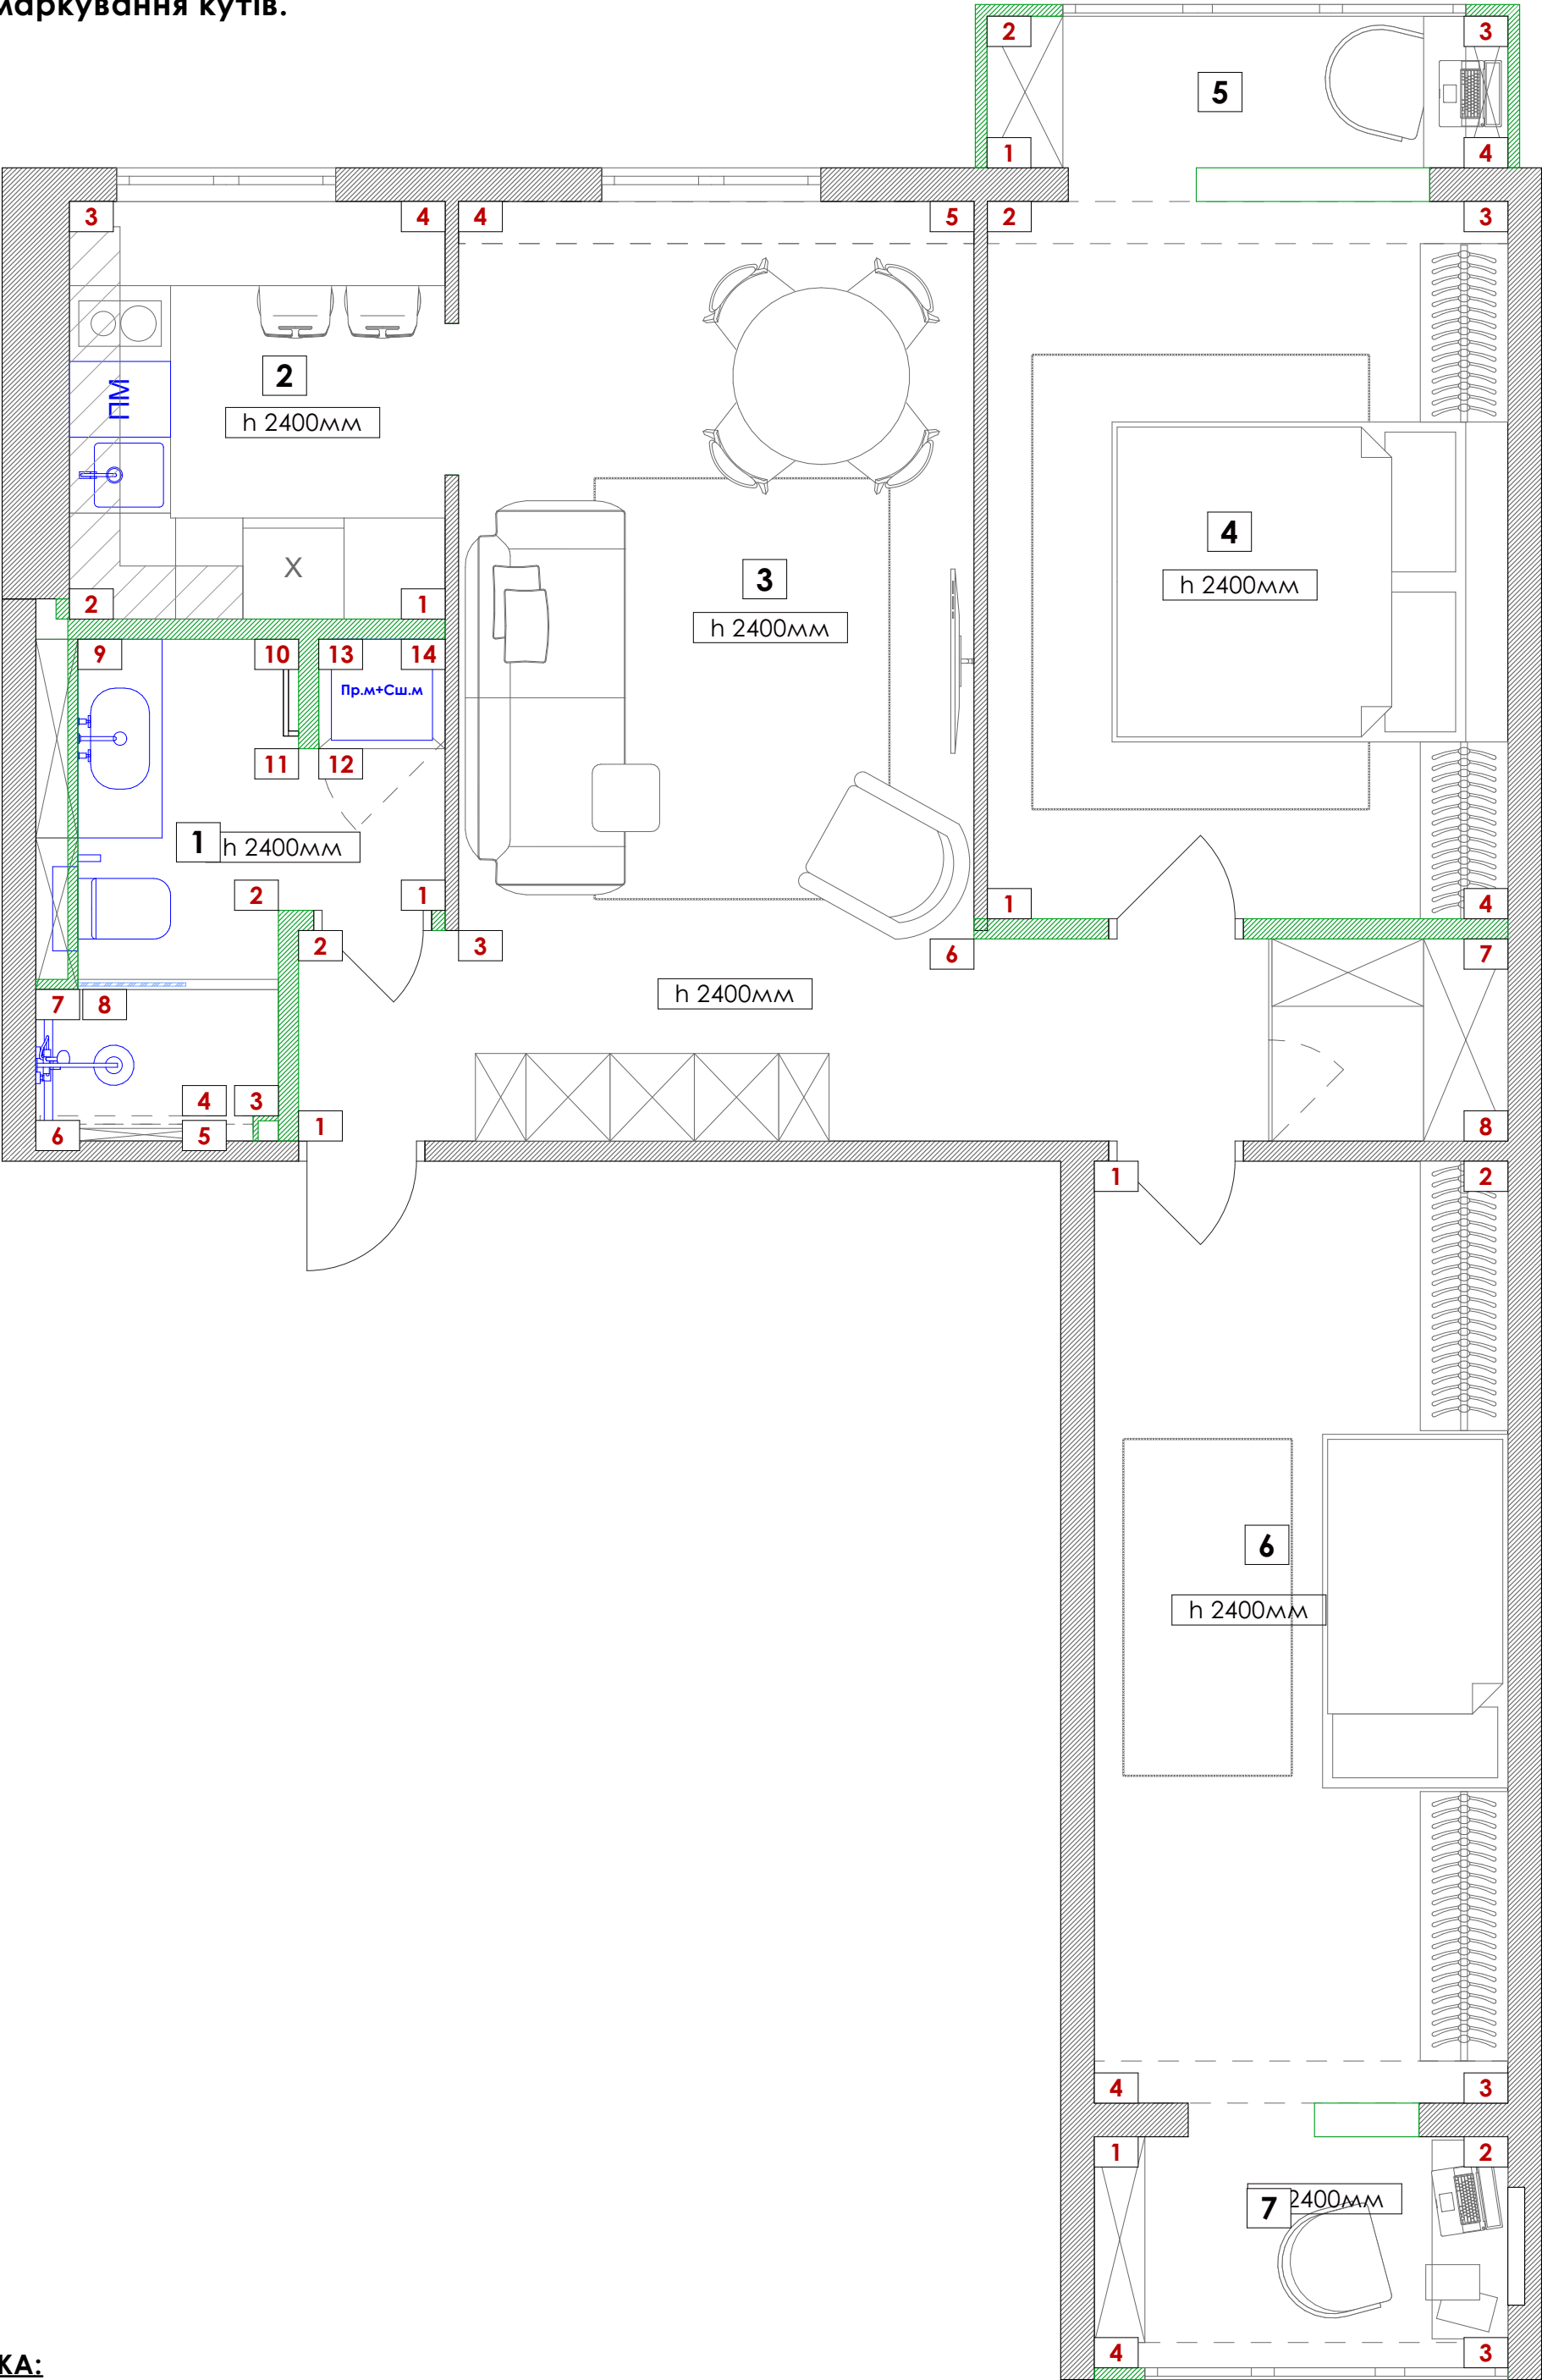



ПРИМІТКА:

- 1. Усі розміри перевірити за місцем
- 2. Усі розміри проектні
- 3. Усі розміри дані від чистового оздоблення

Шульга Александра	Дата	Лист
+38(095)6005414	20.06.2022	39

вул. Ватутіна 43\1, кв.41,
м. Кривий Ріг

Розгортка. Приміщення 1

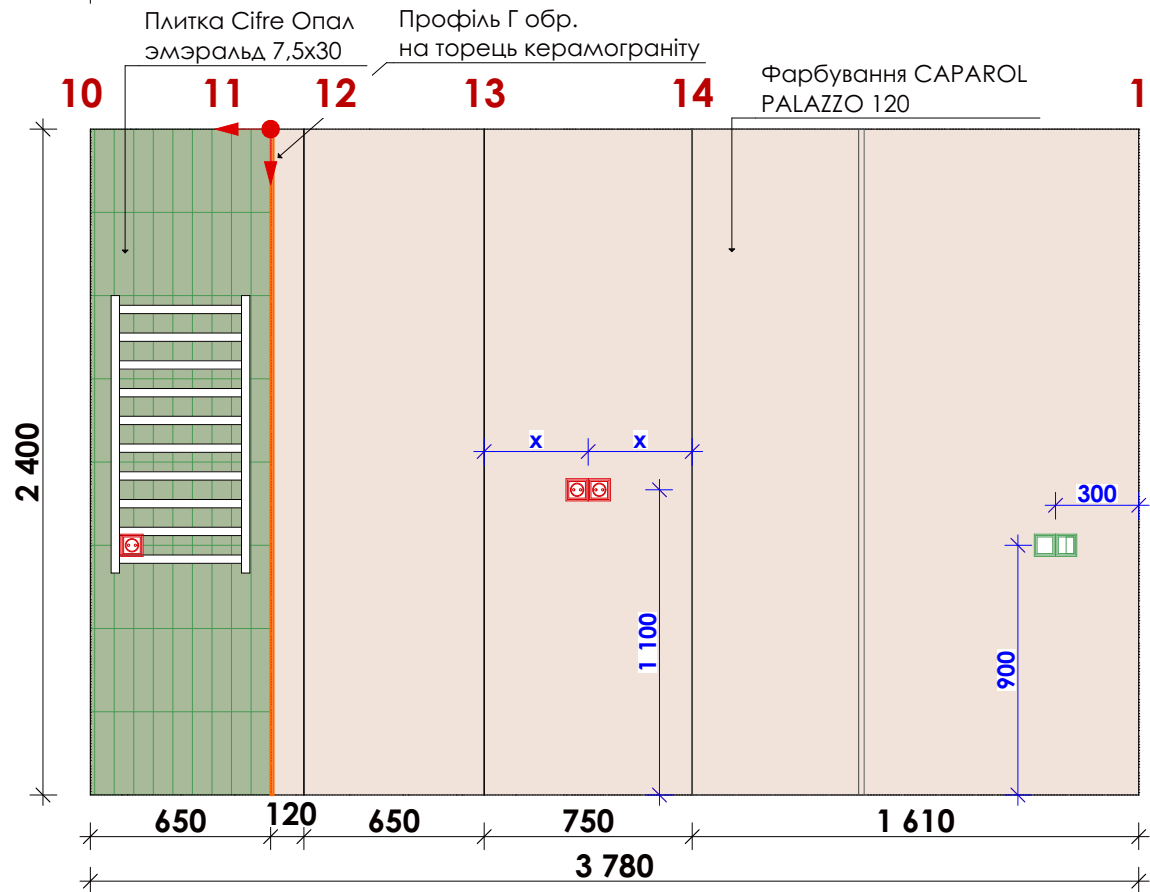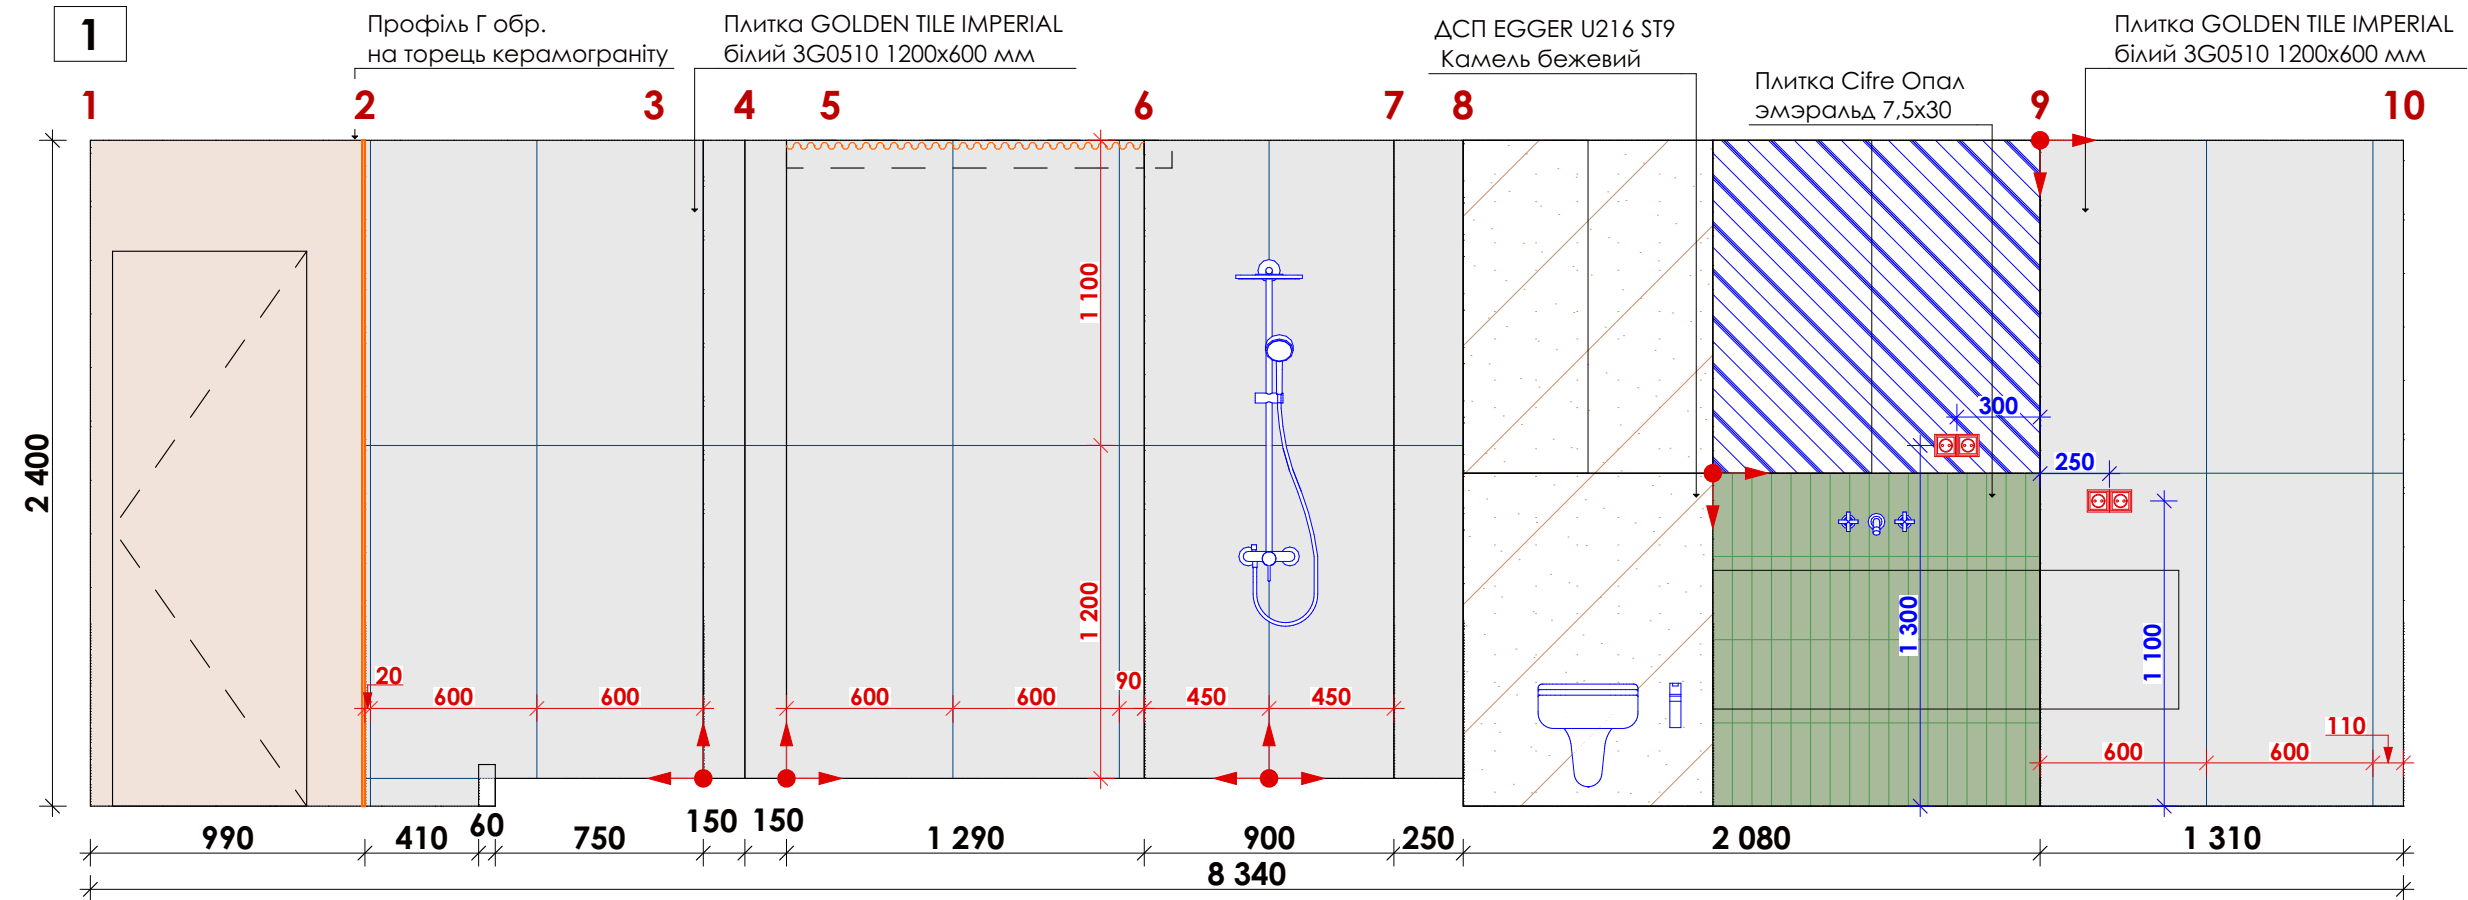

* Всі вифарбовування узгодити з архітектором
** Усі зразки матеріалів погодити з архітектором
****кількість оздоблювальних матеріалів дивитися наст.аркуш


ПРИМІТКА:

1. Усі розміри перевірити за місцем
2. Усі розміри проектні
3. Усі розміри дані від чистового оздоблення

.Оздоблення стін		
Символ	Фото покриття	Назва покриття
		NCS S 3010-R60B
		Гіпсові панелі вітальня
		Гіпсові панелі спальня
		Дзеркало тоноване
		ДСП EGGER U216 ST9 Камель бежевий\ ДСП Kronospan 7046SU Сатин
		Плитка Cifre Опал емэральд 7,5x30
		Плитка GOLDEN TILE IMPERIAL білий 3G0510 1200x600 мм
		Фарбування CAPAROL PALAZZO 120
		Фарбування білий колір
		Шпалери Savannah 21757b

Шульга Олександра	Дата	Лист	вул. Ватутіна 43\1, кв.41, м. Кривий Ріг	
+38(095)6005414	20.06.2022	40		

Розгортка. Приміщення 2

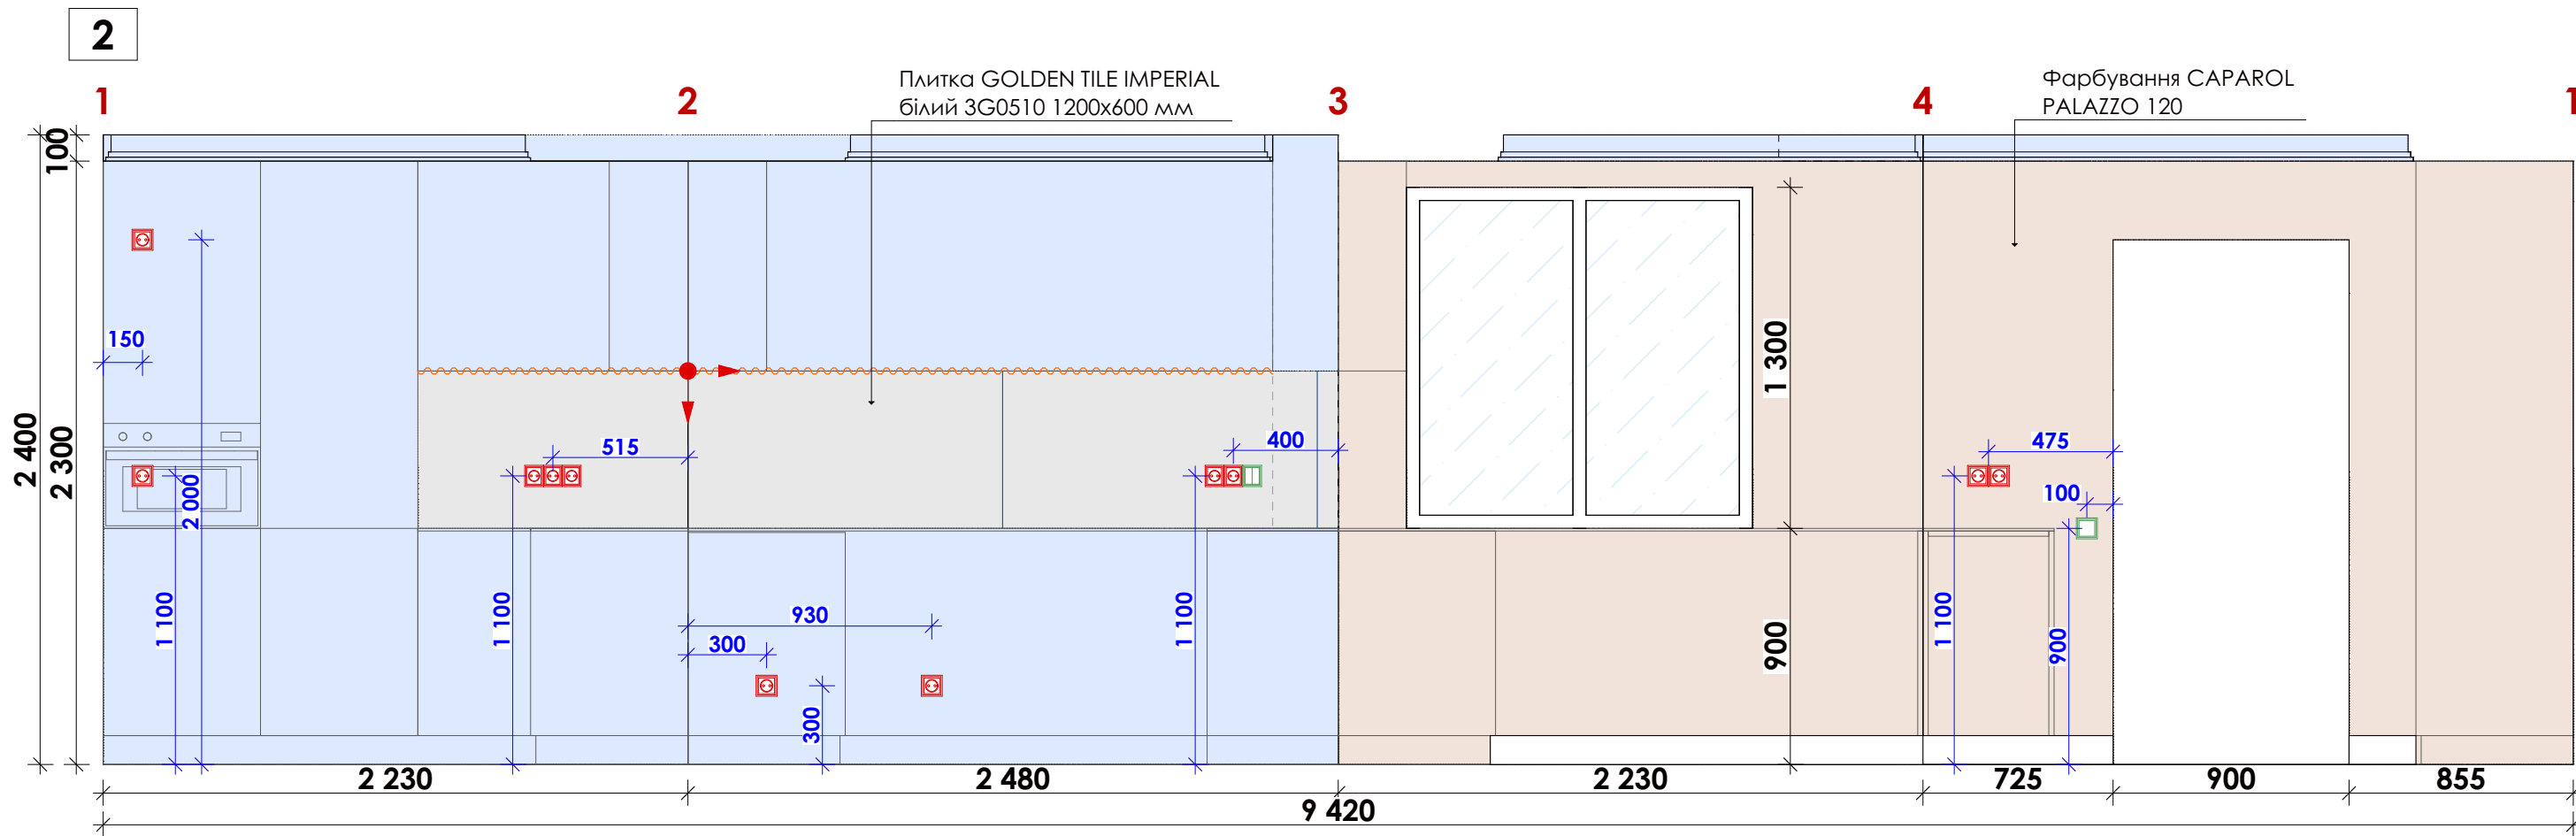

.Оздоблення стін		
Символ	Фото покриття	Назва покриття
		NCS S 3010-R60B
		Гіпсові панелі вітальня
		Гіпсові панелі спальня
		Дзеркало тоноване
		ДСП EGGER U216 ST9 Камель бежевий\ ДСП Kronospan 7046SU Сатин
		Плитка Cifre Опал емэральд 7,5x30
		Плитка GOLDEN TILE IMPERIAL білий 3G0510 1200x600 мм
		Фарбування CAPAROL PALAZZO 120
		Фарбування білий колір
		Шпалери Savannah 21757b



ПРИМІТКА:

- 1. Усі розміри перевірити за місцем
- 2. Усі розміри проектні
- 3. Усі розміри дані від чистового оздоблення

* Всі вифарбовування узгодити з архітектором
** Усі зразки матеріалів погодити з архітектором
****кількість оздоблювальних матеріалів дивитися наст.аркуш

Шульга Олександра	Дата	Лист	вул. Ватутіна 43\1, кв.41, м. Кривий Ріг	
+38(095)6005414	20.06.2022	41		

Розгортка. Приміщення 3

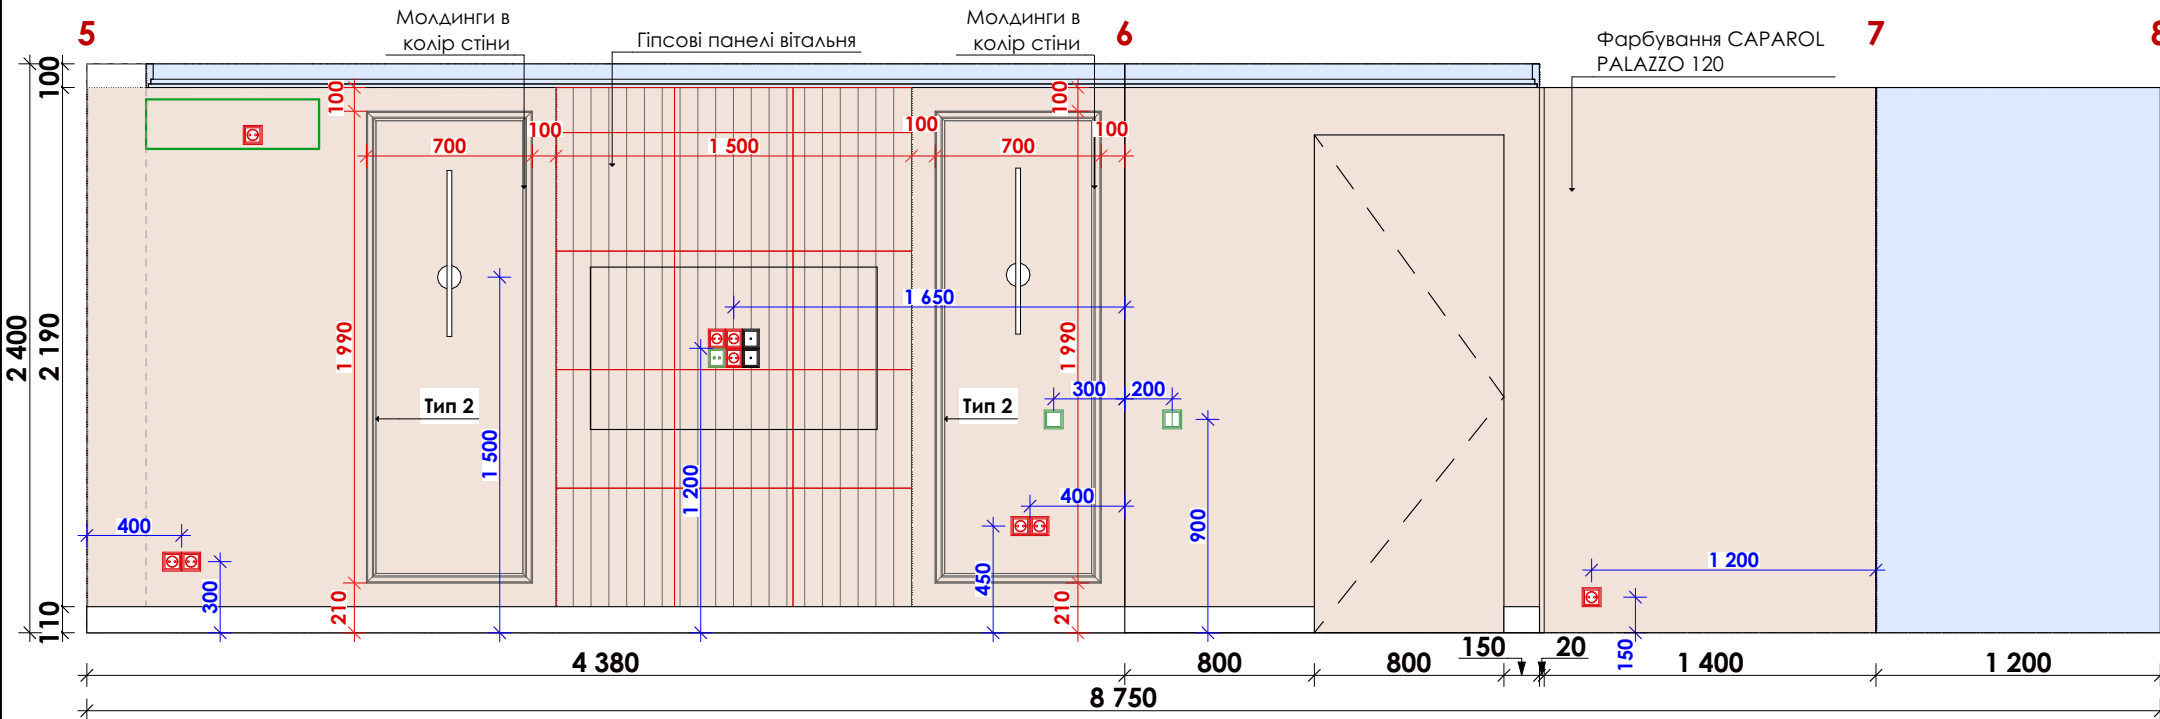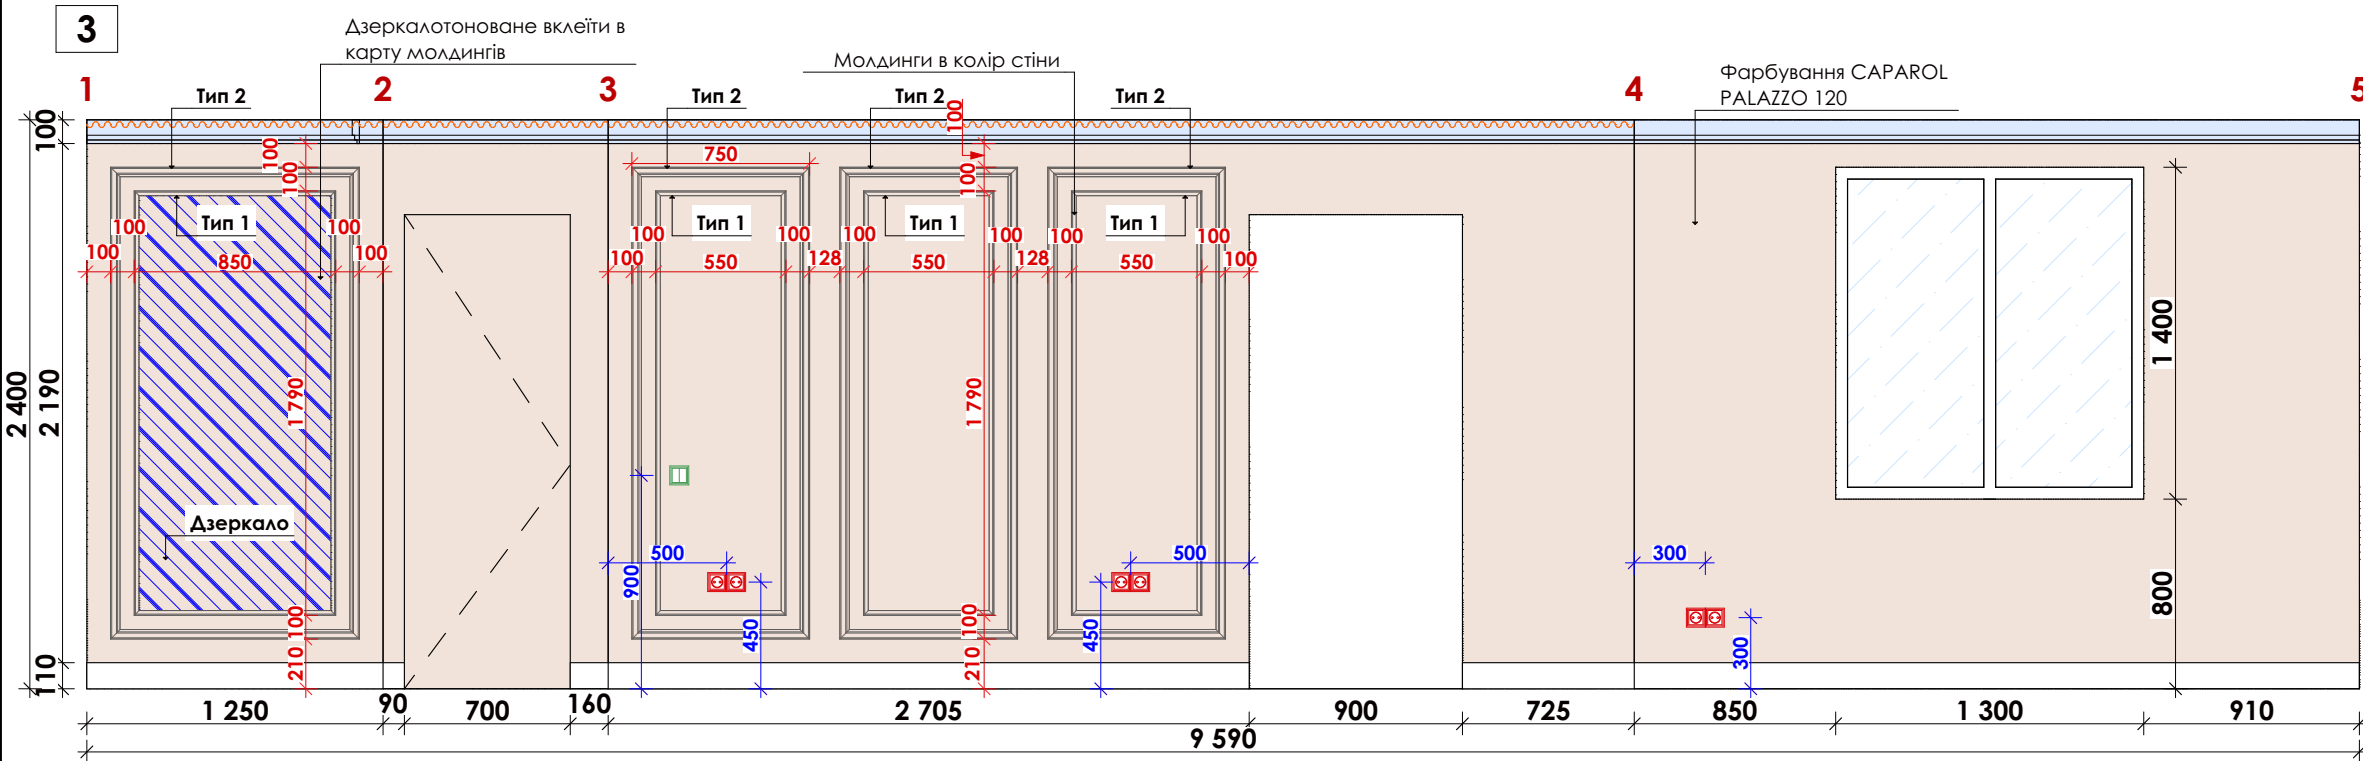

.Оздоблення стін		
Символ	Фото покриття	Назва покриття
		NCS S 3010-R60B
		Гіпсові панелі вітальня
		Гіпсові панелі спальня
		Дзеркало тоноване
		ДСП EGGER U216 ST9 Камель бежевий\ ДСП Kronospan 7046SU Сатин
		Плитка Cifre Опал емэральд 7,5x30
		Плитка GOLDEN TILE IMPERIAL білий 3G0510 1200x600 мм
		Фарбування CAPAROL PALAZZO 120
		Фарбування білий колір
		Шпалери Savannah 21757b


* Всі вифарбовування узгодити з архітектором
** Усі зразки матеріалів погодити з архітектором
***кількість оздоблювальних матеріалів дивитися наст.аркуш

ПРИМІТКА:

1. Усі розміри перевірити за місцем
2. Усі розміри проектні
3. Усі розміри дані від чистового оздоблення

Шульга Олександра	Дата	Лист	вул. Ватутіна 43\1, кв.41, м. Кривий Ріг	
+38(095)6005414	20.06.2022	42		

Розгортка. Приміщення 3

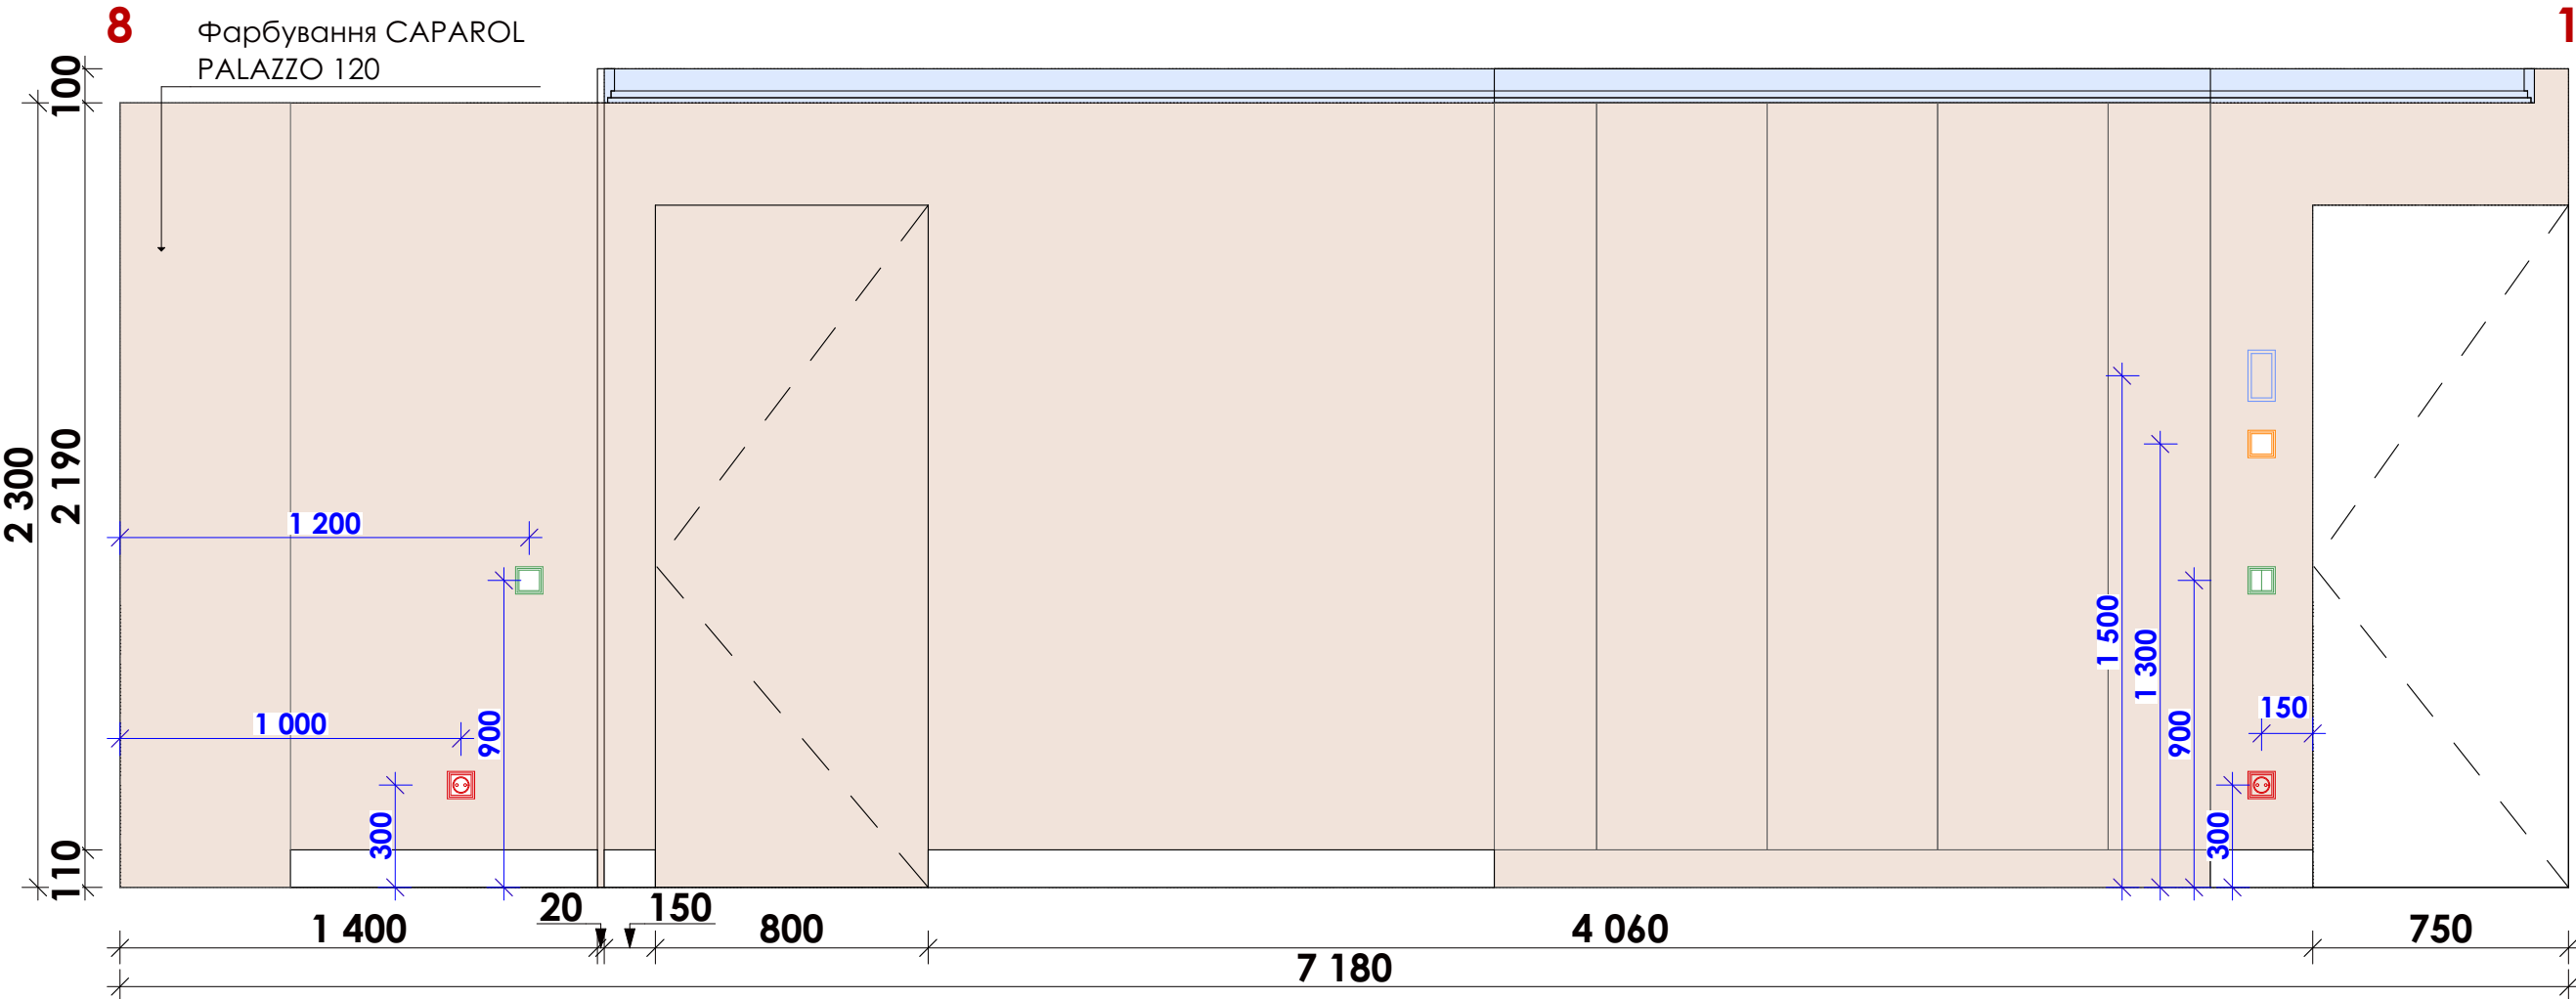



.Оздоблення стін		
Символ	Фото покриття	Назва покриття
		NCS S 3010-R60B
		Гіпсові панелі вітальня
		Гіпсові панелі спальня
		Дзеркало тоноване
		ДСП EGGER U216 ST9 Камель бежевий\ ДСП Kronospan 7046SU Сатин
		Плитка Cifre Опал емэральд 7,5x30
		Плитка GOLDEN TILE IMPERIAL білий 3G0510 1200x600 мм
		Фарбування CAPAROL PALAZZO 120
		Фарбування білий колір
		Шпалери Savannah 21757b

* Всі вифарбовування узгодити з архітектором
** Усі зразки матеріалів погодити з архітектором
****кількість оздоблювальних матеріалів дивитися наст.аркуш

ПРИМІТКА:
1. Усі розміри перевірити за місцем
2. Усі розміри проектні
3. Усі розміри дані від чистового оздоблення

Шульга Олександра	Дата	Лист	вул. Ватутіна 43\1, кв.41, м. Кривий Ріг	
+38(095)6005414	20.06.2022	43		

Розгортка. Приміщення 4

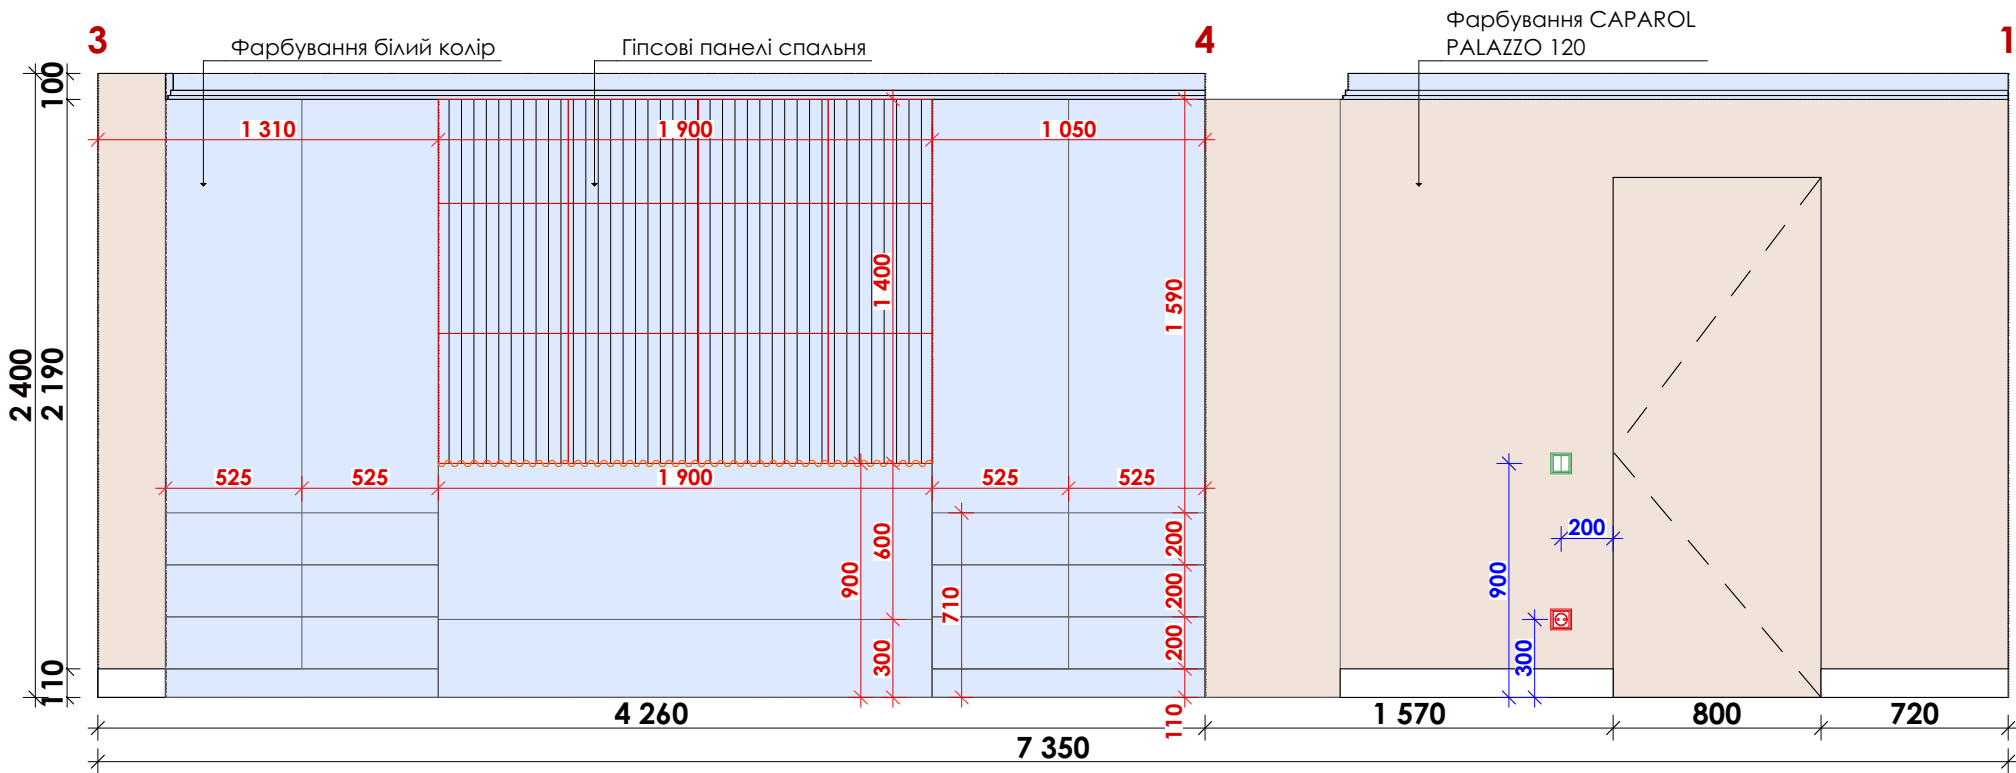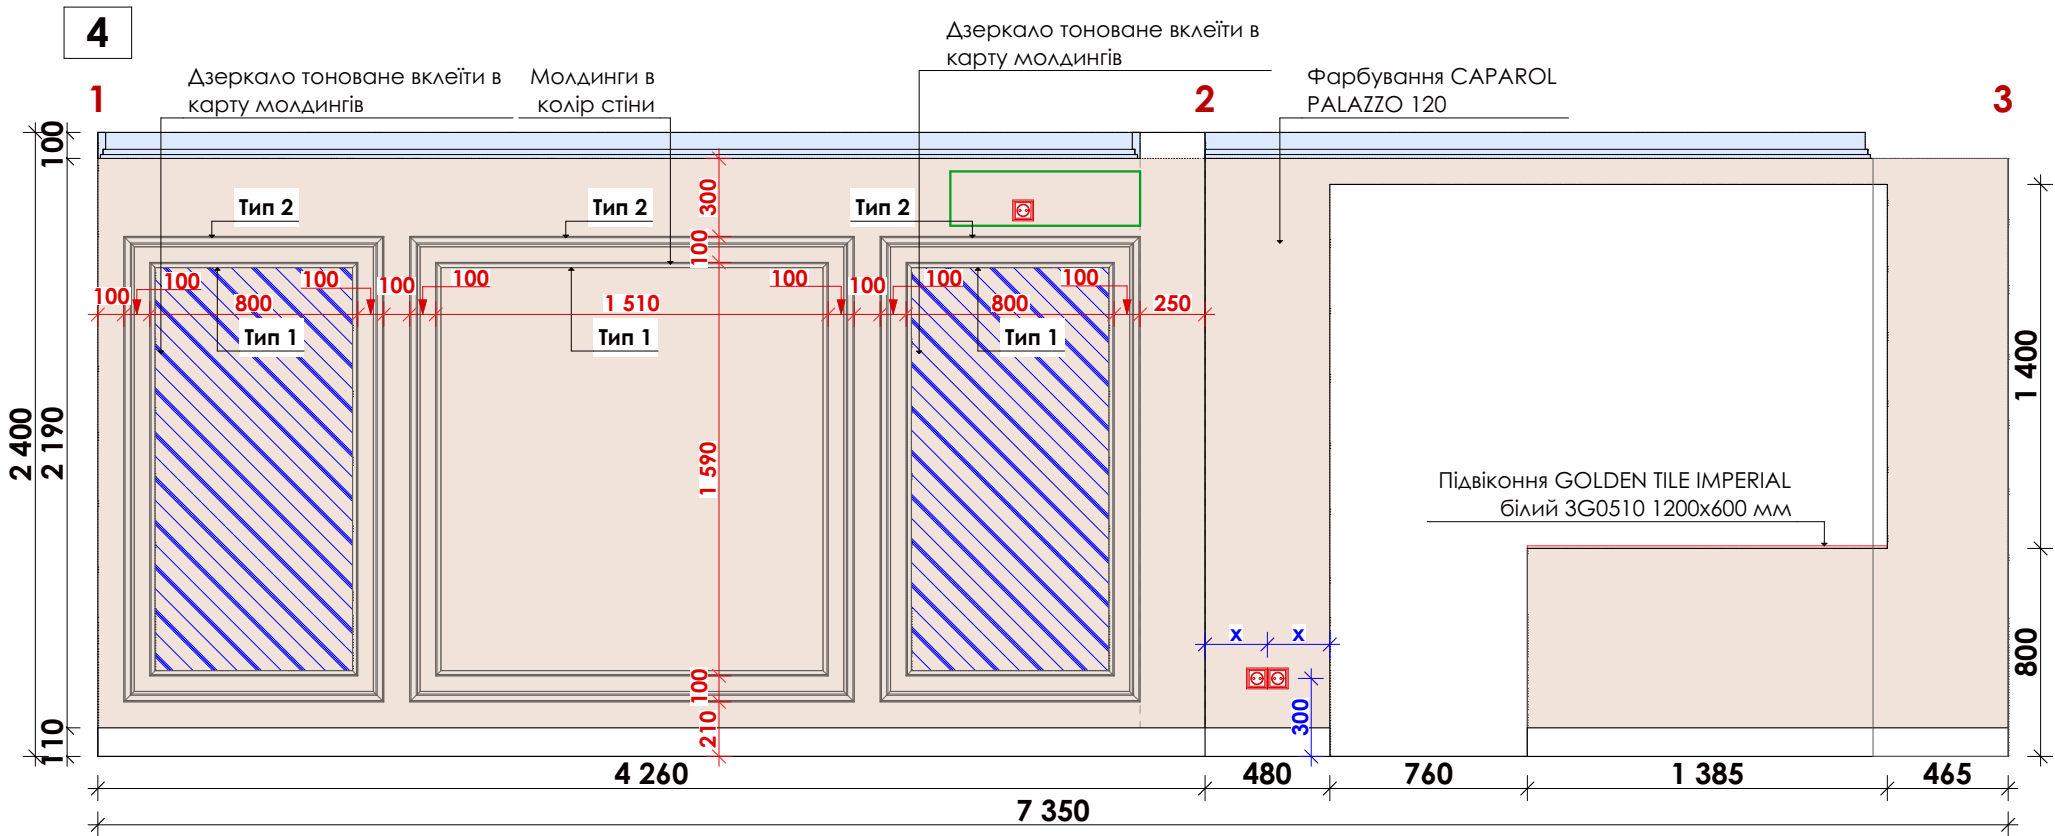

* Всі вифарбовування узгодити з архітектором
** Усі зразки матеріалів погодити з архітектором
***кількість оздоблювальних матеріалів дивитися наст.аркуш


ПРИМІТКА:

1. Усі розміри перевірити за місцем
2. Усі розміри проектні
3. Усі розміри дані від чистового оздоблення

.Оздоблення стін		
Символ	Фото покриття	Назва покриття
		NCS S 3010-R60B
		Гіпсові панелі вітальня
		Гіпсові панелі спальня
		Дзеркало тоноване
		ДСП EGGER U216 ST9 Камель бежевий\ ДСП Kronospan 7046SU Сатин
		Плитка Cifre Опал емзральд 7,5x30
		Плитка GOLDEN TILE IMPERIAL білий 3G0510 1200x600 мм
		Фарбування CAPAROL PALAZZO 120
		Фарбування білий колір
		Шпалери Savannah 21757b

Шульга Олександра	Дата	Лист	вул. Ватутіна 43\1, кв.41, м. Кривий Ріг	
+38(095)6005414	20.06.2022	44		

Розгортка. Приміщення 5

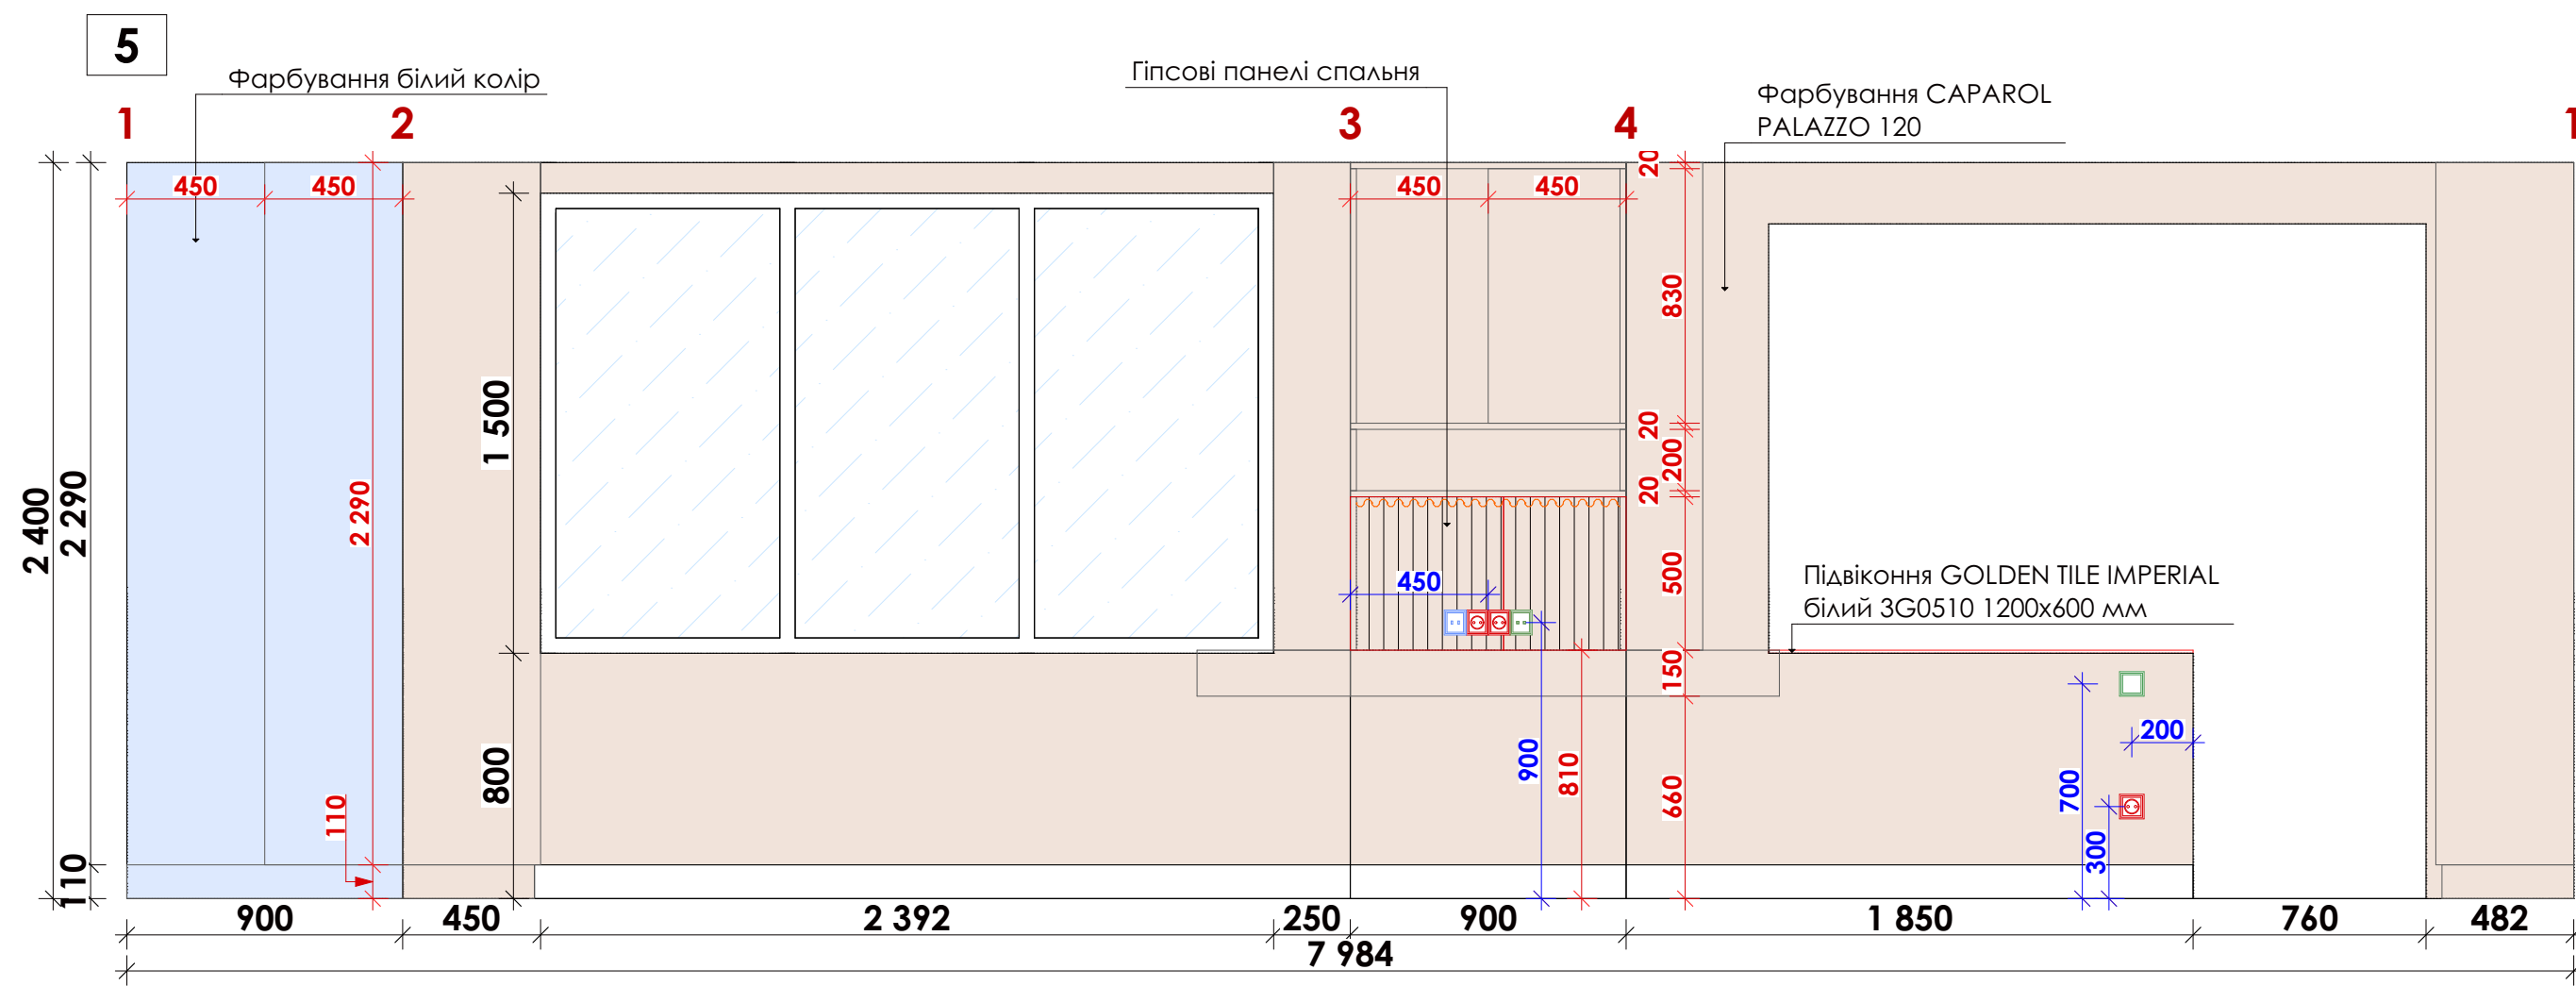

.Оздоблення стін		
Символ	Фото покриття	Назва покриття
		NCS S 3010-R60B
		Гіпсові панелі вітальня
		Гіпсові панелі спальня
		Дзеркало тоноване
		ДСП EGGER U216 ST9 Камель бежевий\ ДСП Kronospan 7046SU Сатин
		Плитка Cifre Опал емэральд 7,5х30
		Плитка GOLDEN TILE IMPERIAL білий 3G0510 1200х600 мм
		Фарбування CAPAROL PALAZZO 120
		Фарбування білий колір
		Шпалери Savannah 21757b


ПРИМІТКА:

- 1. Усі розміри перевірити за місцем
- 2. Усі розміри проектні
- 3. Усі розміри дані від чистового оздоблення

* Всі вифарбовування узгодити з архітектором
** Усі зразки матеріалів погодити з архітектором
****кількість оздоблювальних матеріалів дивитися наст.аркуш

Шульга Олександра	Дата	Лист	вул. Ватутіна 43\1, кв.41, м. Кривий Ріг	
+38(095)6005414	20.06.2022	45		

Розгортка. Приміщення 6

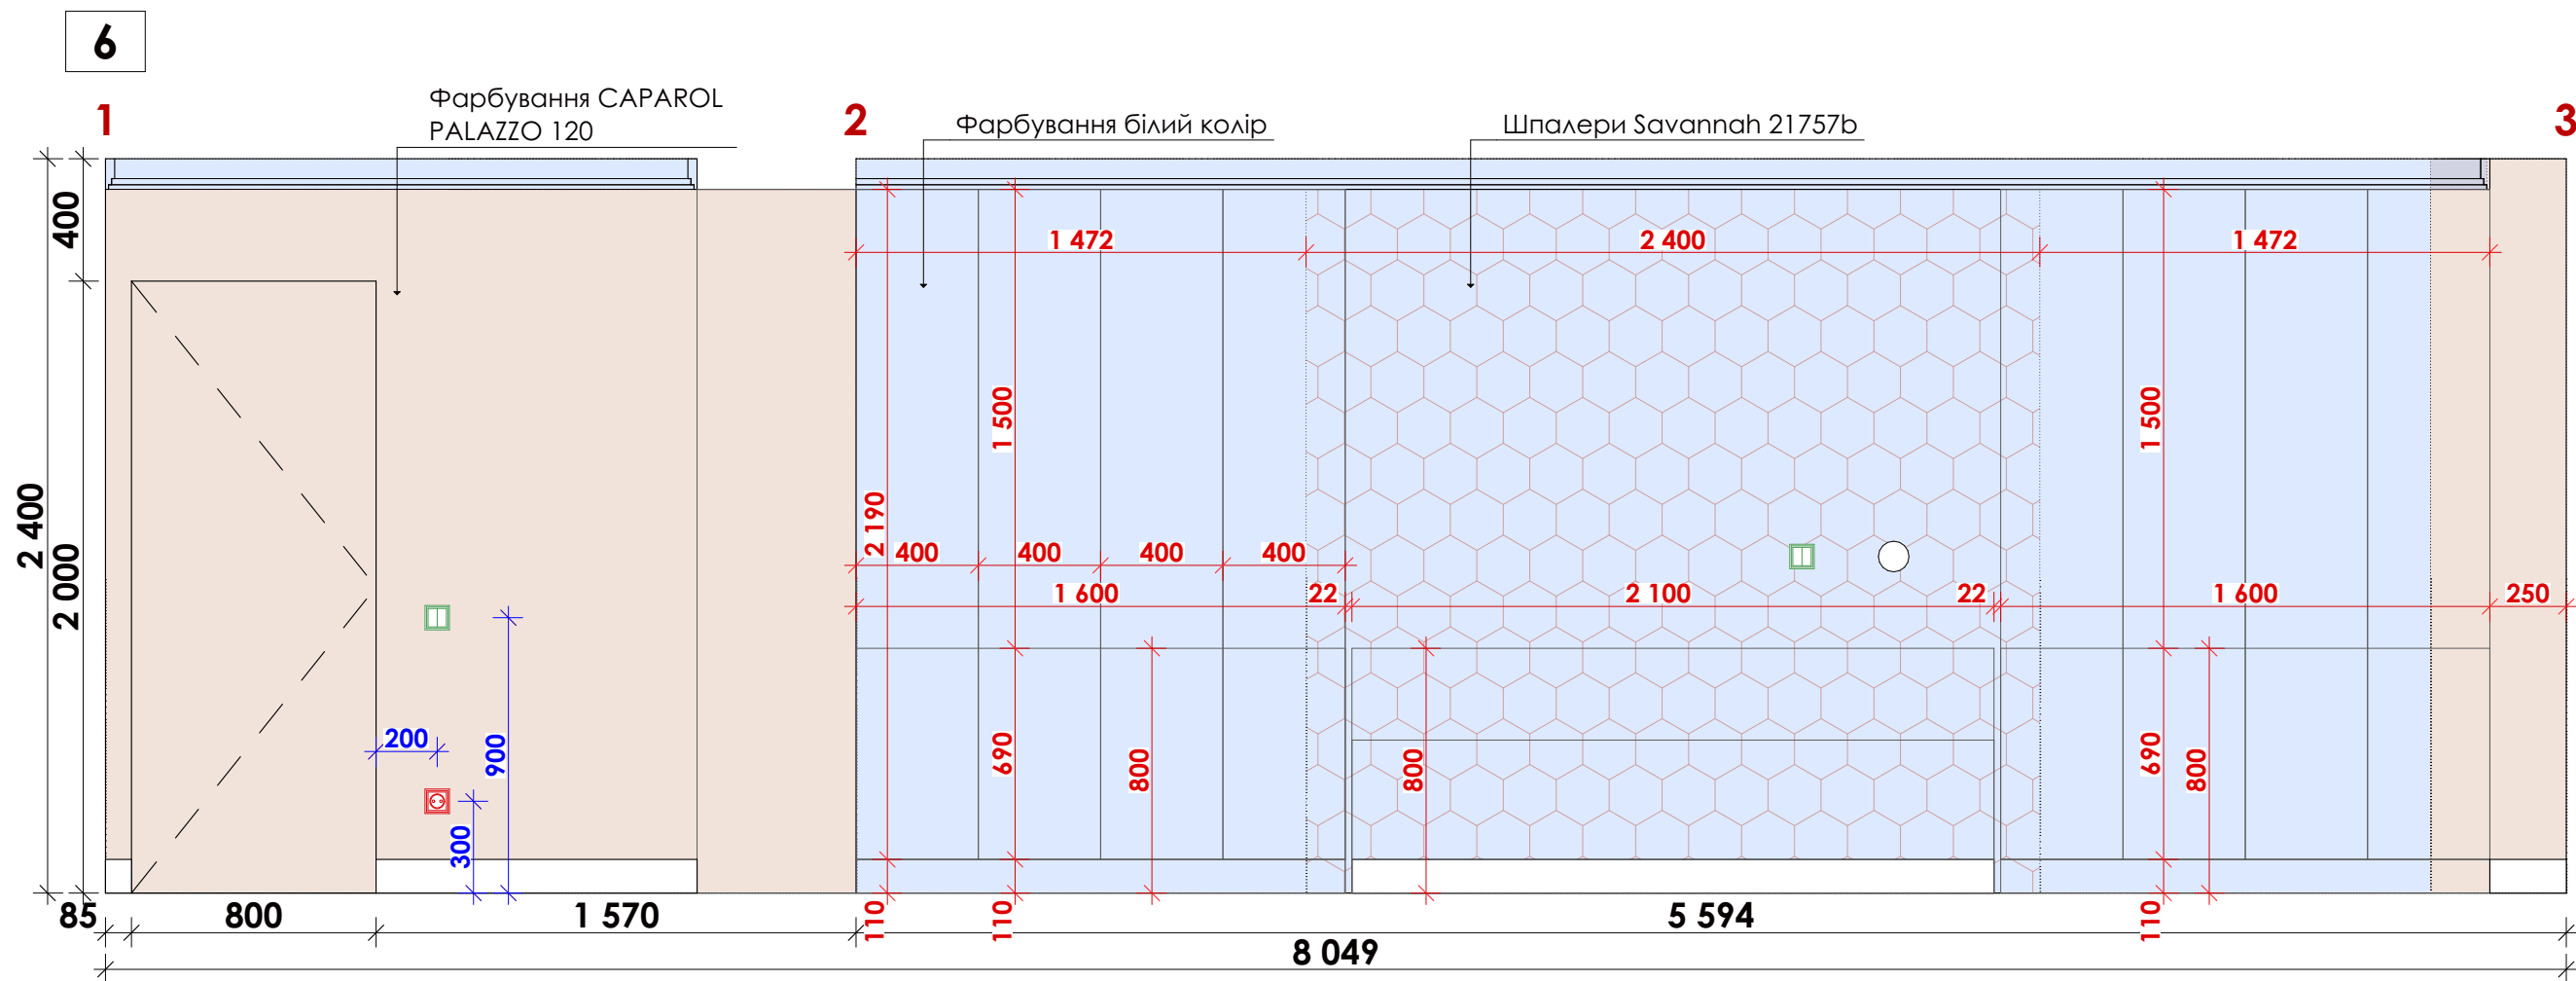

ПРИМІТКА:


- 1. Усі розміри перевірити за місцем
- 2. Усі розміри проектні
- 3. Усі розміри дані від чистового оздоблення

.Оздоблення стін		
Символ	Фото покриття	Назва покриття
		NCS S 3010-R60B
		Гіпсові панелі вітальня
		Гіпсові панелі спальня
		Дзеркало тоноване
		ДСП EGGER U216 ST9 Камель бежевий\ ДСП Kronospan 7046SU Сатин
		Плитка Cifre Опал эмэральд 7,5х30
		Плитка GOLDEN TILE IMPERIAL білий 3G0510 1200х600 мм
		Фарбування CAPAROL PALAZZO 120
		Фарбування білий колір
		Шпалери Savannah 21757b

* Всі вифарбовування узгодити з архітектором
** Усі зразки матеріалів погодити з архітектором
****кількість оздоблювальних матеріалів дивитися наст.аркуш

Шульга Олександра	Дата	Лист	вул. Ватутіна 43\1, кв.41, м. Кривий Ріг	
+38(095)6005414	20.06.2022	46		

Розгортка. Приміщення 6

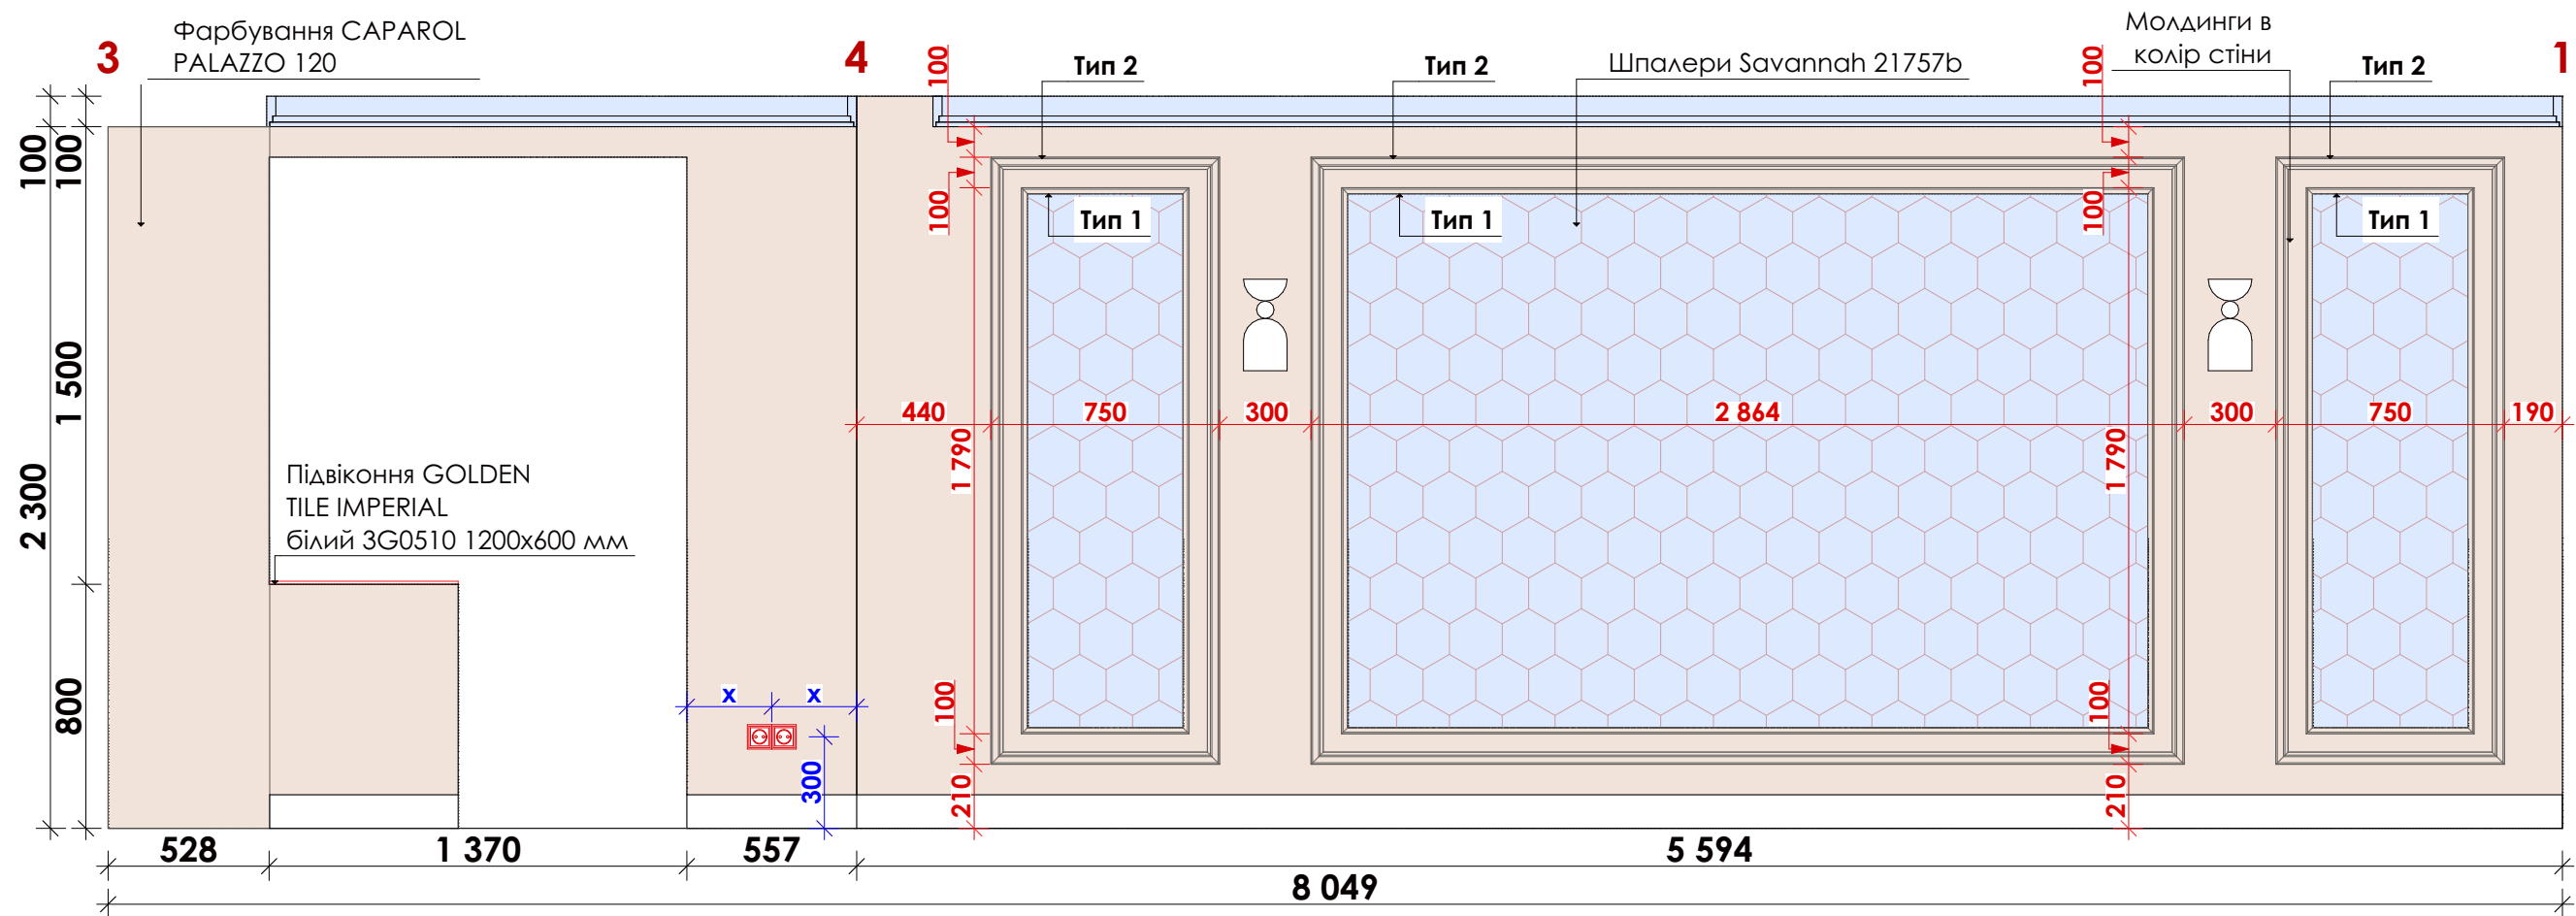

.Оздоблення стін		
Символ	Фото покриття	Назва покриття
		NCS S 3010-R60B
		Гіпсові панелі вітальня
		Гіпсові панелі спальня
		Дзеркало тоноване
		ДСП EGGER U216 ST9 Камель бежевий\ ДСП Kronospan 7046SU Сатин
		Плитка Cifre Опал емэральд 7,5х30
		Плитка GOLDEN TILE IMPERIAL білий 3G0510 1200х600 мм
		Фарбування CAPAROL PALAZZO 120
		Фарбування білий колір
		Шпалери Savannah 21757b


* Всі вифарбовування узгодити з архітектором
** Усі зразки матеріалів погодити з архітектором
****кількість оздоблювальних матеріалів дивитися наст.аркуш

Шульга Олександра	Дата	Лист	вул. Ватутіна 43\1, кв.41, м. Кривий Ріг	
+38(095)6005414	20.06.2022	47		

ПРИМІТКА:

- 1. Усі розміри перевірити за місцем
- 2. Усі розміри проектні
- 3. Усі розміри дані від чистового оздоблення

Розгортка. Приміщення 7

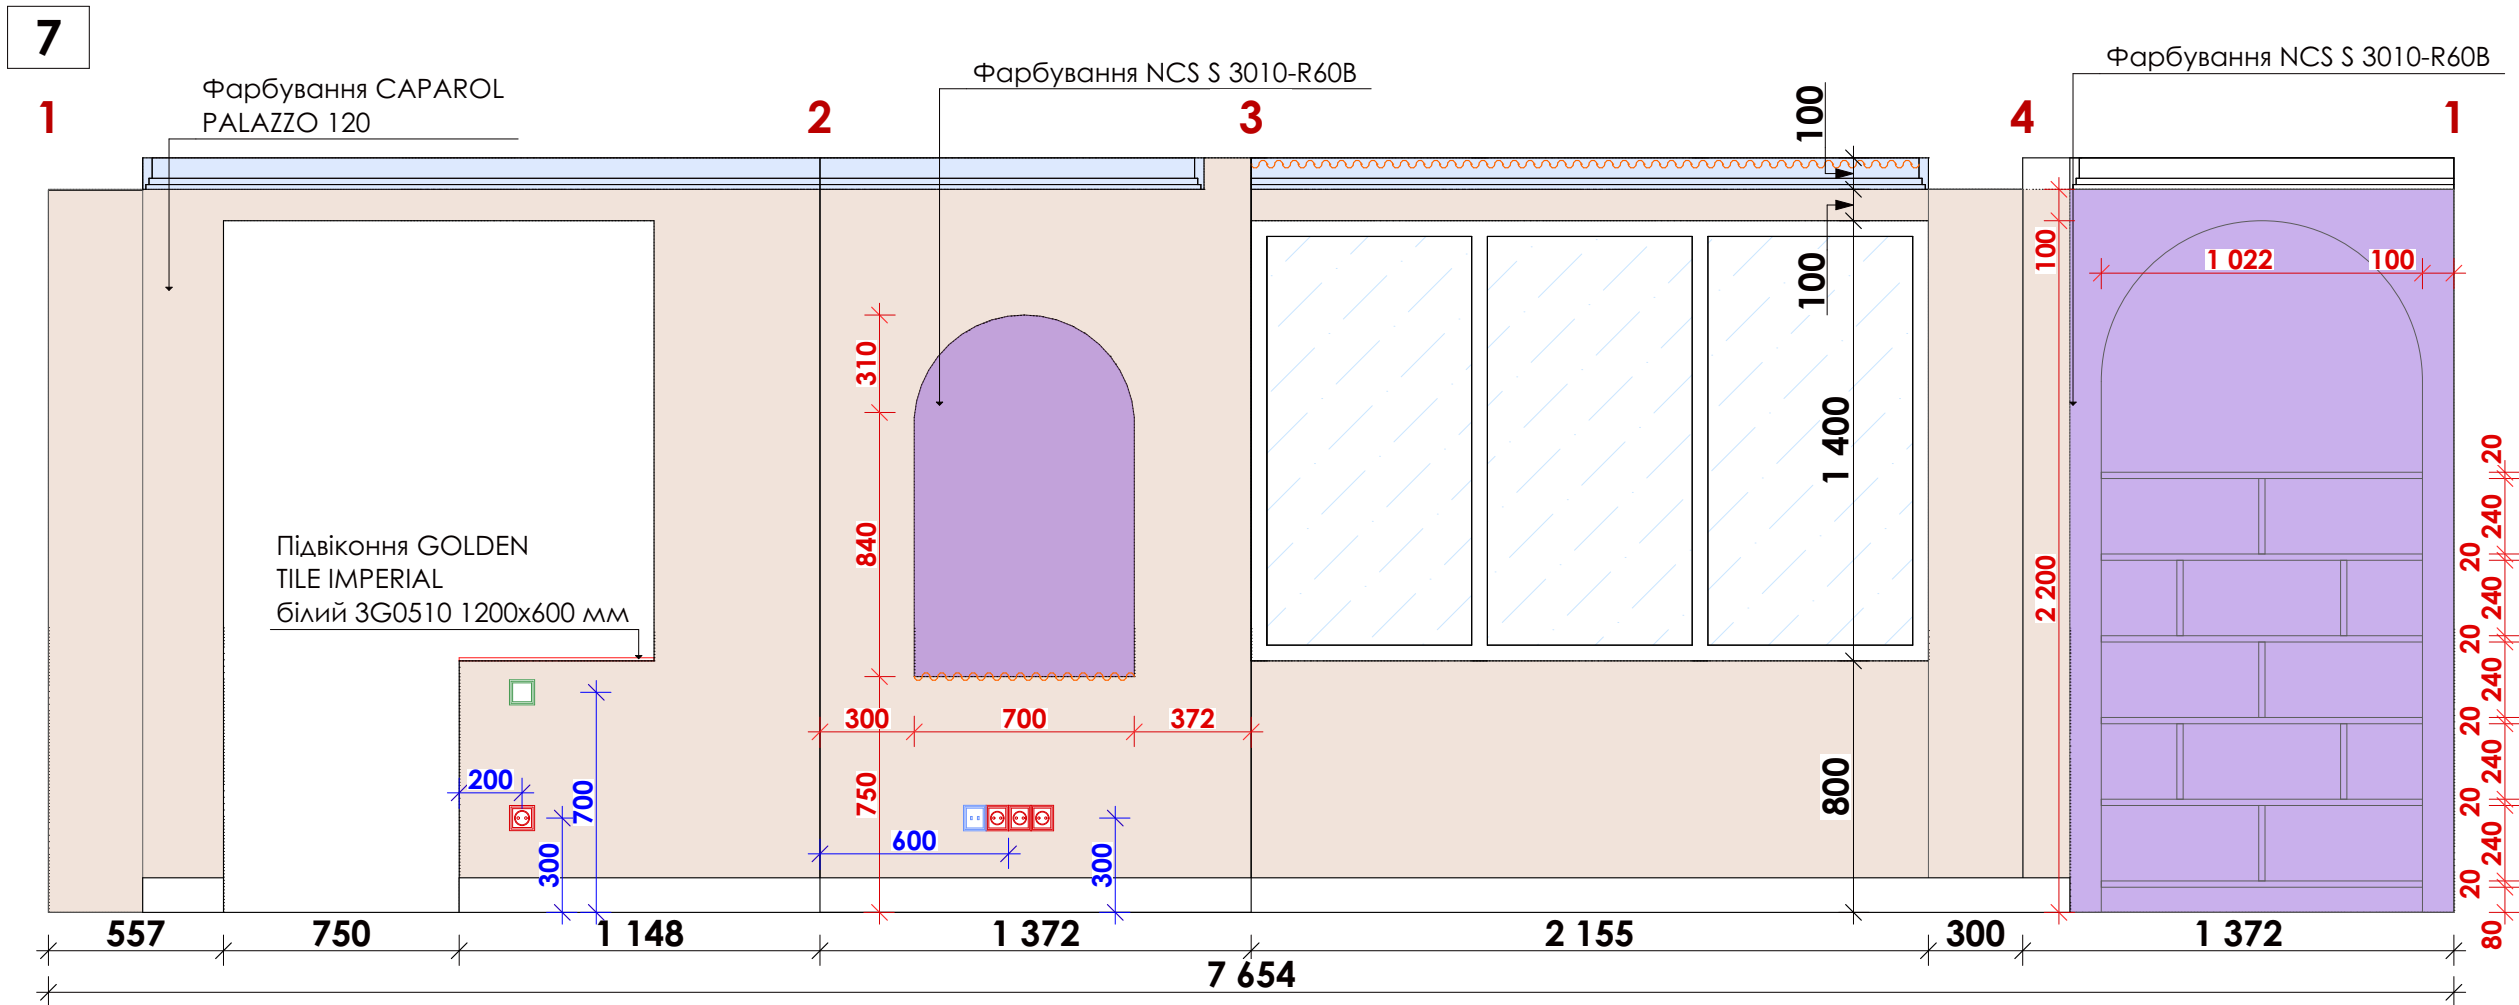

Молдинги				
Назва	Довжина	К-сть шт	Символ	Зразок
Молдинг 20 мм; 2000 мм; Тип 1	53 348	27	—	
Молдинг 40 мм; 2440 мм; Тип 2	72 108	30	—	

ПРИМІТКА:
1. Усі розміри перевірити за місцем
2. Усі розміри проектні
3. Усі розміри дані від чистового оздоблення

Оздоблення стін				
Символ	Площа кв.м	Кількість шт	Фото покриття	Назва покриття
	49,6			Фарбування білий колір
	3,1	14		Гіпсові панелі спальня
	15,0	25		Плитка GOLDEN TILE IMPERIAL білий 3G0510 1200x600 мм
	124,4			Фарбування CAPAROL PALAZZO 120
	3,6			NCS S 3010-R60B
	11,9			Шпалери Savannah 21757b
	5,2			Дзеркало тоноване
	3,0			Плитка Cifre Опал емзральд 7,5x30
	2,2			ДСП EGGER U216 ST9 Камель бежевий \ ДСП Kronospan 7046SU Сатин
	3,3	15		Гіпсові панелі вітальня

Шульга Олександра	Дата	Лист	вул. Ватутіна 43\1, кв.41, м. Кривий Ріг	
+38(095)6005414	20.06.2022	48		