



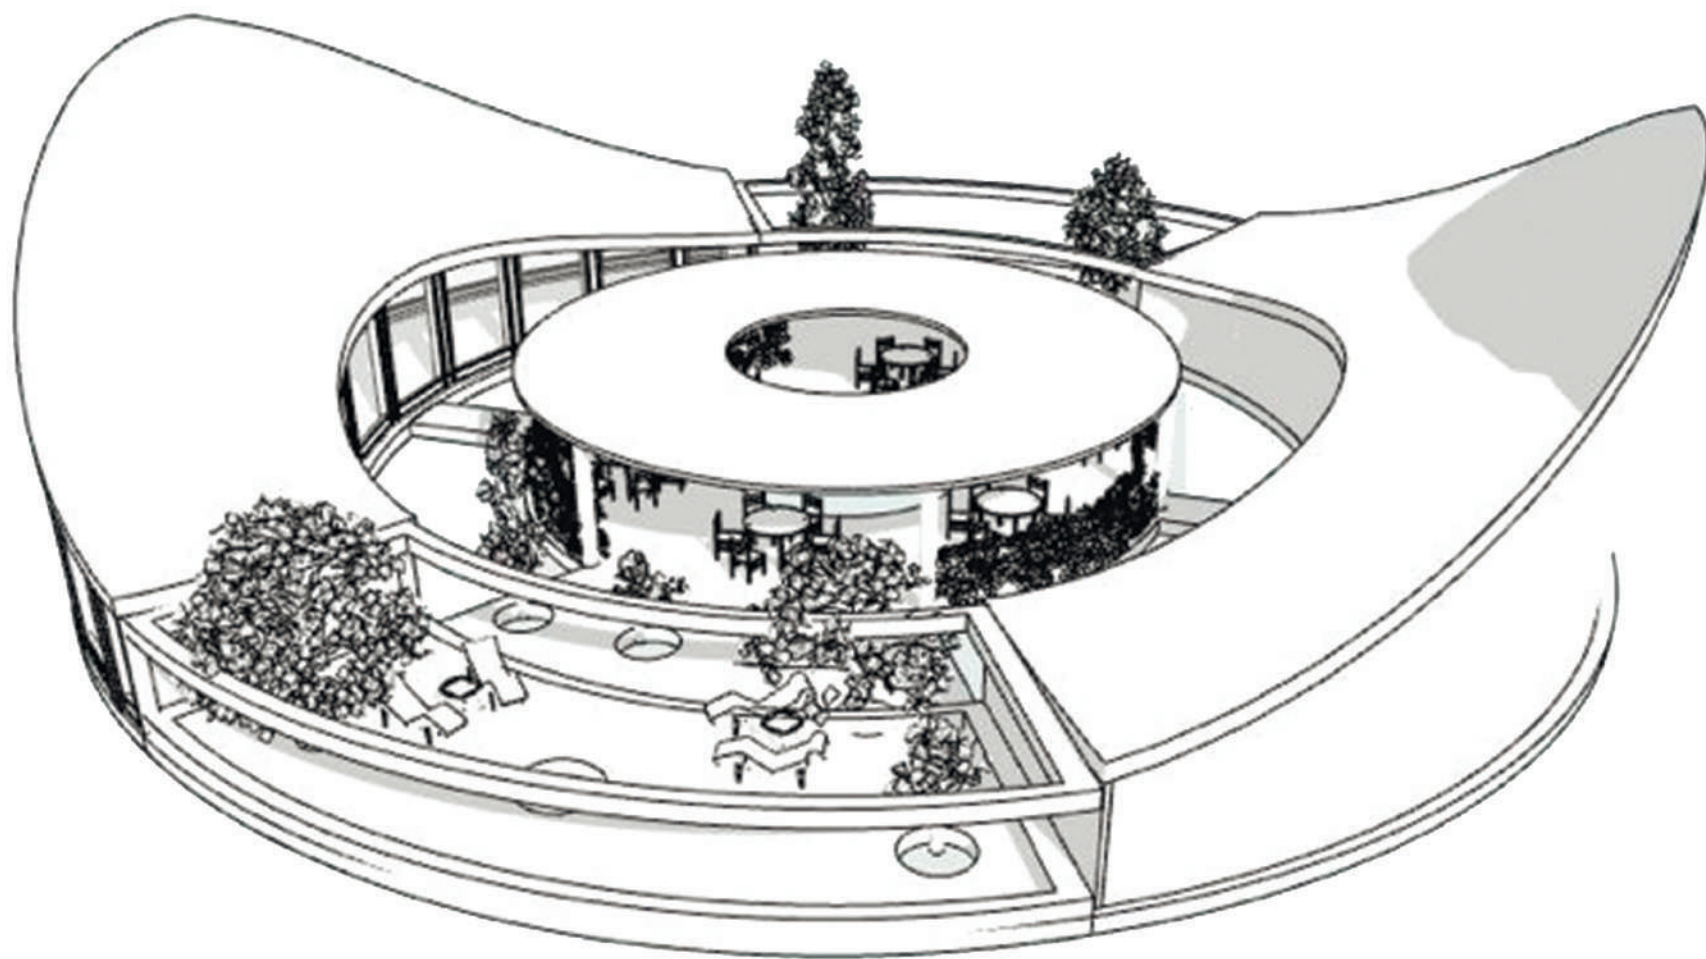

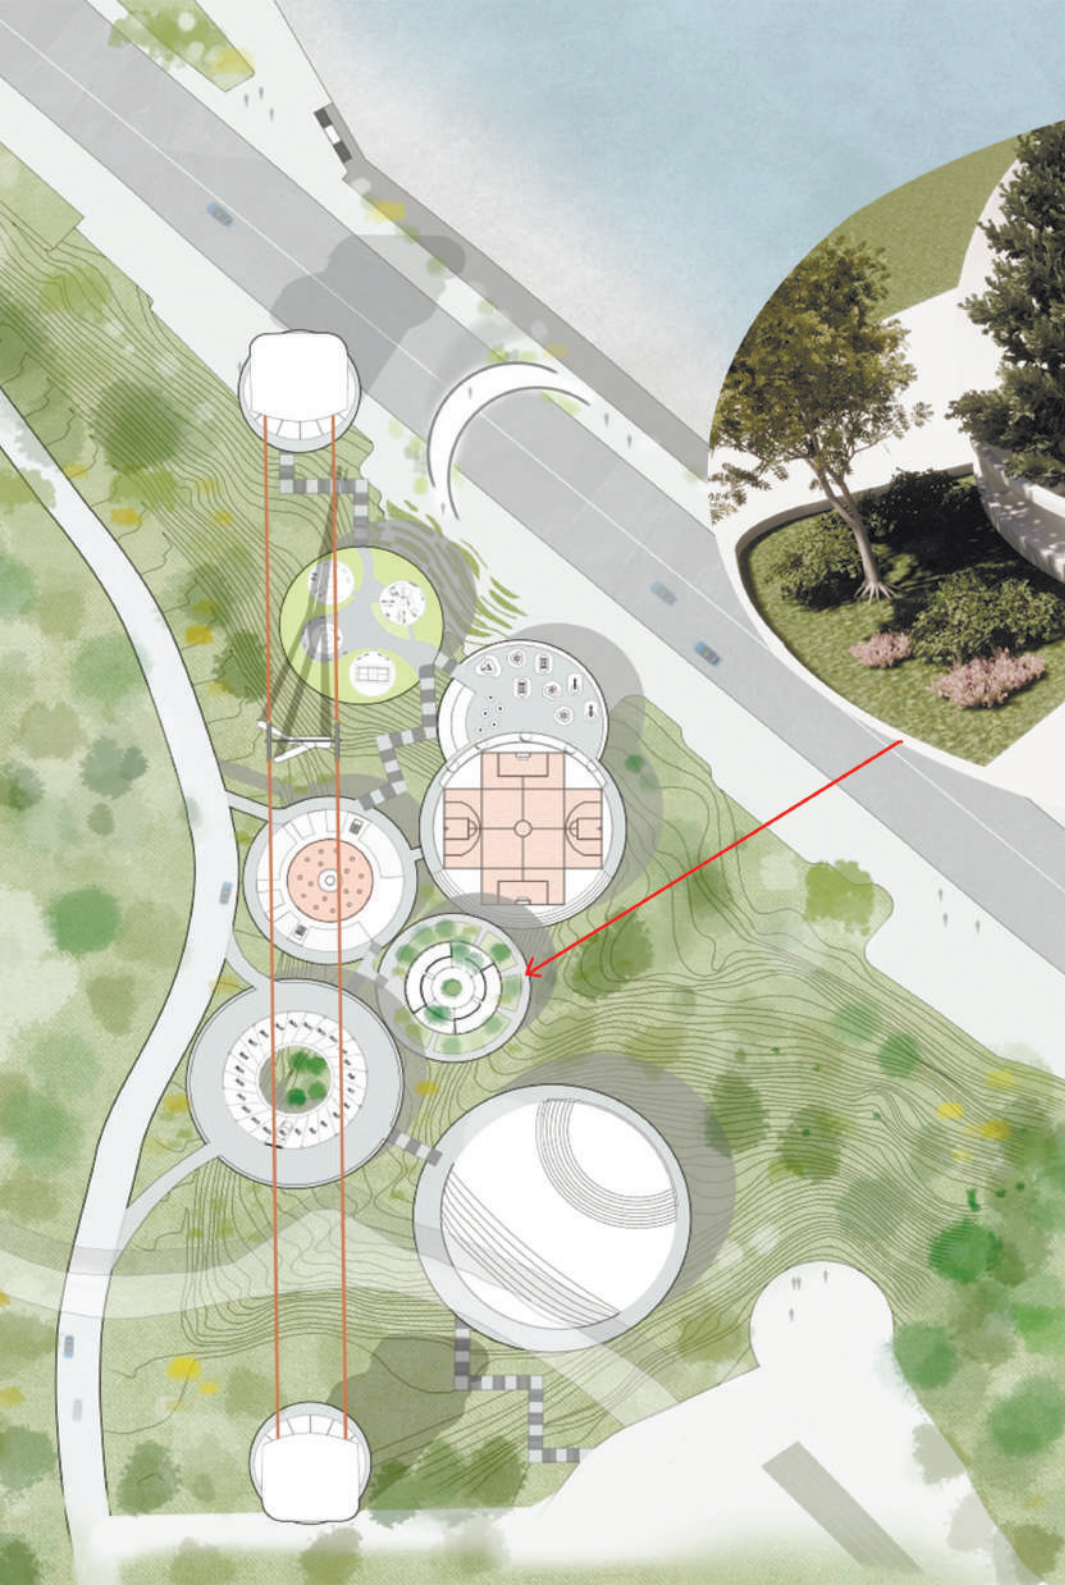

КАФЕ

Кафе было запроектировано как часть развлекательного комплекса, размещенного на склоне горы в г. Киев. Проект представлял из себя командную работу. Общий генплан, включающий в себя все элементы комплекса, показан слева. В данном эскизе кафе важно было вписать его в общую стилистику организации пространства на рельефе, потому особое внимание было уделено форме здания. Поскольку местность, на которой было задумано расположить заведение, плотно засажена деревьями, предлагается в перекрытии делать для них отверстия и таким образом сохранить насаждения, одновременно оптимизируя архитектурный образ кафе таким образом, что сооружение начинает нести в себе идею синтеза природы и человеческой деятельности.


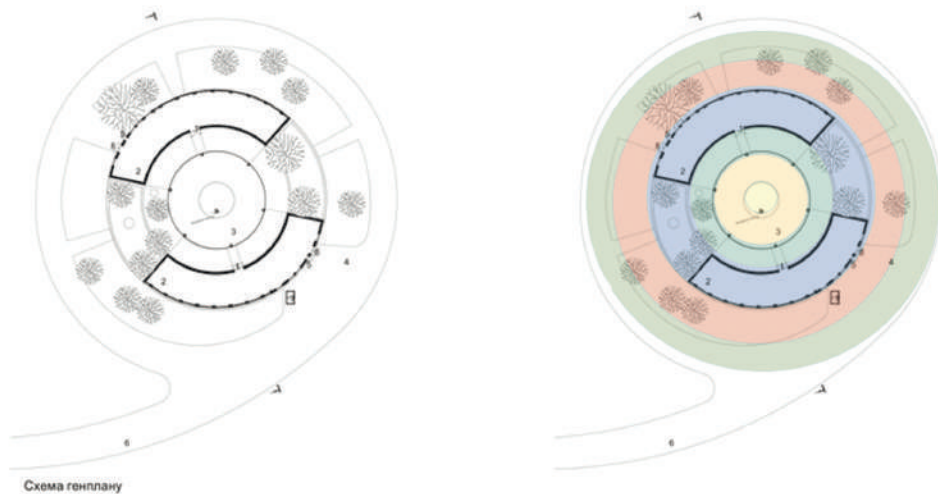


Схема генплану

План разработан в соответствии с попаданием света и перепадом высоты потолка: зал, кухня, комната отдыха расположены со стороны высокой остекленной стены, а санузлы, коридор, тамбур выходят на внутреннюю сторону затененного и имеющего небольшую высоту двора.

План имеет кольцевую структуру, то есть его функциональные зоны подчинены системе уменьшающихся к центру здания кругов. Каждый новый круг имеет свое назначение, что показано на продублированных выше схемах генплана.

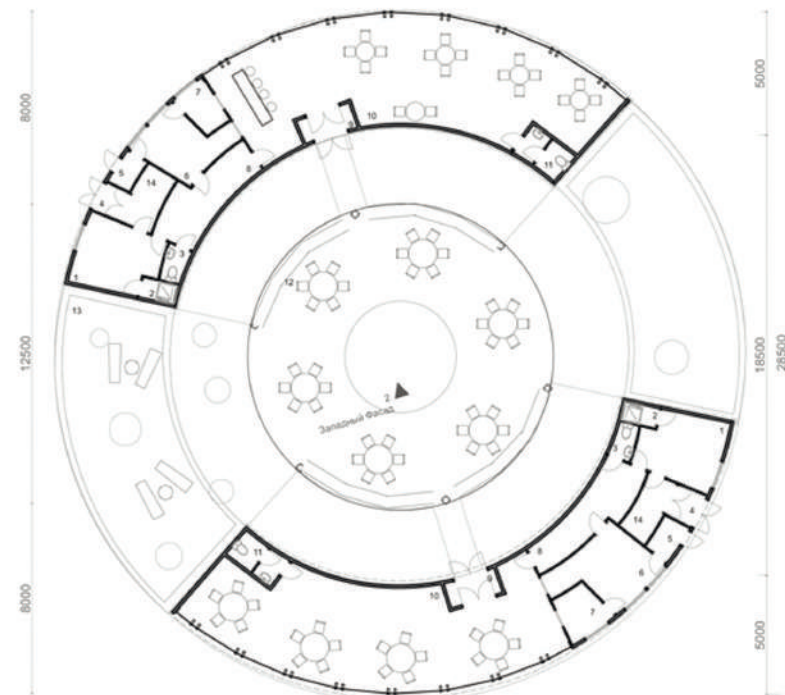

План

Експлікація до генплану:

- 1 - Вхід
- 2 - Зал кафе
- 3 - Тераса
- 4 - Господарська ділянка
- 5 - Вхід до загрузочної
- 6 - Основний під'їзд
- 7 - Смітник
- 8 - Вхід для персоналу

Експлікація до плану:

- 1 - кімната персоналу - 11 м²
- 2 - духова для персоналу - 1,5 м²
- 3 - с/у для персоналу - 2 м²
- 4 - тамбур 2,5 м²
- 5 - склад - 3 м²
- 6 - кухня - 12 м²
- 7 - посудомийна - 3 м²
- 8 - коридор - 8,5 м²
- 9 - тамбур біля головного входу - 2,5 м²
- 10 - зал - 64,3 м²
- 11 - туалет для відвідувачів - 3 м²
- 12 - тераса 1 - 100,12 м²
- 13 - тераса 2 - 50, 3 м²
- 14 - вестибюль - 5,5 м²

