

Специфікація обладнання


№	Позначення	Найменування	К-сть	Прим.
1	300x1000x1200	Щит силовий навісний, шт	1	
2	LBS 630 ЗР	Вимикач навантаження, шт	1	
3	HVL EK 00 Зр М8 160А (001701260)	Роз'єднувач, шт	2	
4	NH-00/gG 160А 500V КОМБІ	Запобіжник, шт	6	
5	СМ25	Ізолятор шинний, шт	5	
6	СМ35	Ізолятор шинний, шт	3	
7	СМ51	Ізолятор шинний, шт	3	
8	40x5мм	Шина мідна, м	5,0	
9	20x3мм	Шина мідна, м	3,0	
10	ZB2 160/3	Шинний перехідник розширювальний, к-т	4	
11	M14x40	Болт з гайкою, шт	10	
12	M12x20	Болт з гайкою, шт	20	
13	DL-185	Накінецьник мідний, шт	3	
14	DL-95	Накінецьник мідний, шт	7	
15	DL-50	Накінецьник мідний, шт	2	
16	PG36	Кабельний ввід, шт	3	
17	PG42	Кабельний ввід, шт	2	
18	PG25	Кабельний ввід, шт	2	
19	PG29	Кабельний ввід, шт	1	
20		Міжфазна перегородка, шт	4	

Заземлення шафи

№	Позначення	Найменування	К-сть	Прим.
21	ТМЛ 25-10-7	Наконечник кабельний, шт	2	
22	M10x25	Болт М10 з гайкою і двома шайбами, шт	2	
23	ПВ-3 1x25 мм ²	Провід мідний з ізоляцією жовто-зеленого кольору, м	1	
24	ПВ-3 1x6 мм ²	Провід мідний з ізоляцією жовто-зеленого кольору, м	0,5	
25	ТМ 6-6-4	Наконечник кабельний, шт	2	

Погоджено:	

Взам. інв. №	
Підпис і дата	
Інв. N ориг.	

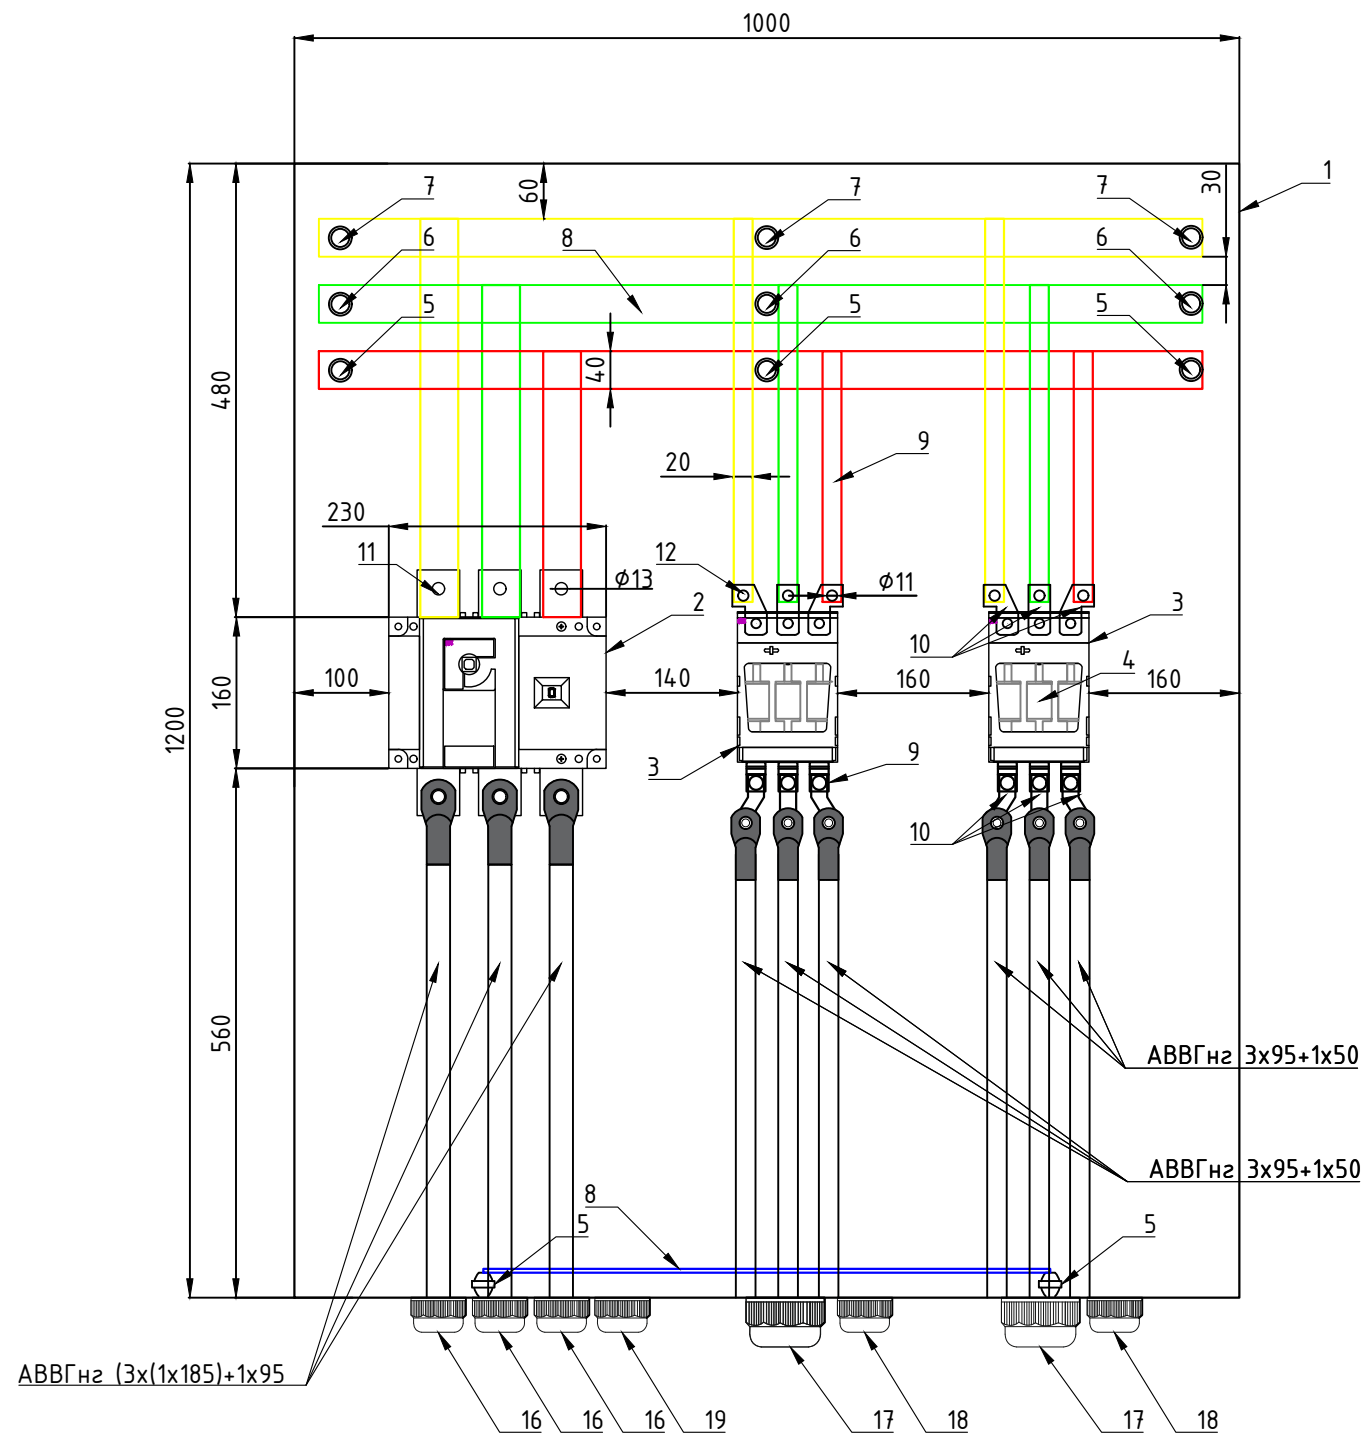

Специфікація обладнання

№	Позначення	Найменування	К-сть	Прим.
1	300x1000x1200	Щит силовий навісний, шт	1	
2	LBS 630 ЗР	Вимикач навантаження, шт	1	
3	HVL EK 00 Зр М8 160А (001701260)	Роз'єднувач, шт	2	
4	NH-00/gG 160А 500V КОМБІ	Запобіжник, шт	6	
5	СМ25	Ізолятор шинний, шт	5	
6	СМ35	Ізолятор шинний, шт	3	
7	СМ51	Ізолятор шинний, шт	3	
8	40x5мм	Шина мідна, м	5,0	
9	20x3мм	Шина мідна, м	3,0	
10	ZB2 160/3	Шинний перехідник розширювальний, к-т	4	
11	M14x40	Болт з гайкою, шт	10	
12	M12x20	Болт з гайкою, шт	20	
13	DL-185	Накінецьник мідний, шт	3	
14	DL-95	Накінецьник мідний, шт	7	
15	DL-50	Накінецьник мідний, шт	2	
16	PG36	Кабельний ввід, шт	3	
17	PG42	Кабельний ввід, шт	2	
18	PG21	Кабельний ввід, шт	2	
19	PG25	Кабельний ввід, шт	1	
20		Міжфазна перегородка, шт	4	


Заземлення шафи

№	Позначення	Найменування	К-сть	Прим.
21	ТМЛ 25-10-7	Наконечник кабельний, шт	2	
22	M10x25	Болт M10 з гайкою і двома шайбами, шт	2	
23	ПВ-3 1x25 мм ²	Провід мідний з ізоляцією жовто-зеленого кольору, м	1	
24	ПВ-3 1x6 мм ²	Провід мідний з ізоляцією жовто-зеленого кольору, м	0,5	
25	ТМ 6-6-4	Наконечник кабельний, шт	2	

Погоджено:

Взам. інв. №
Підпис і дата
Інв. N ориг.

Погоджено:	
Взам. інв. №	
Підпис і дата	
Інв. N ориг.	

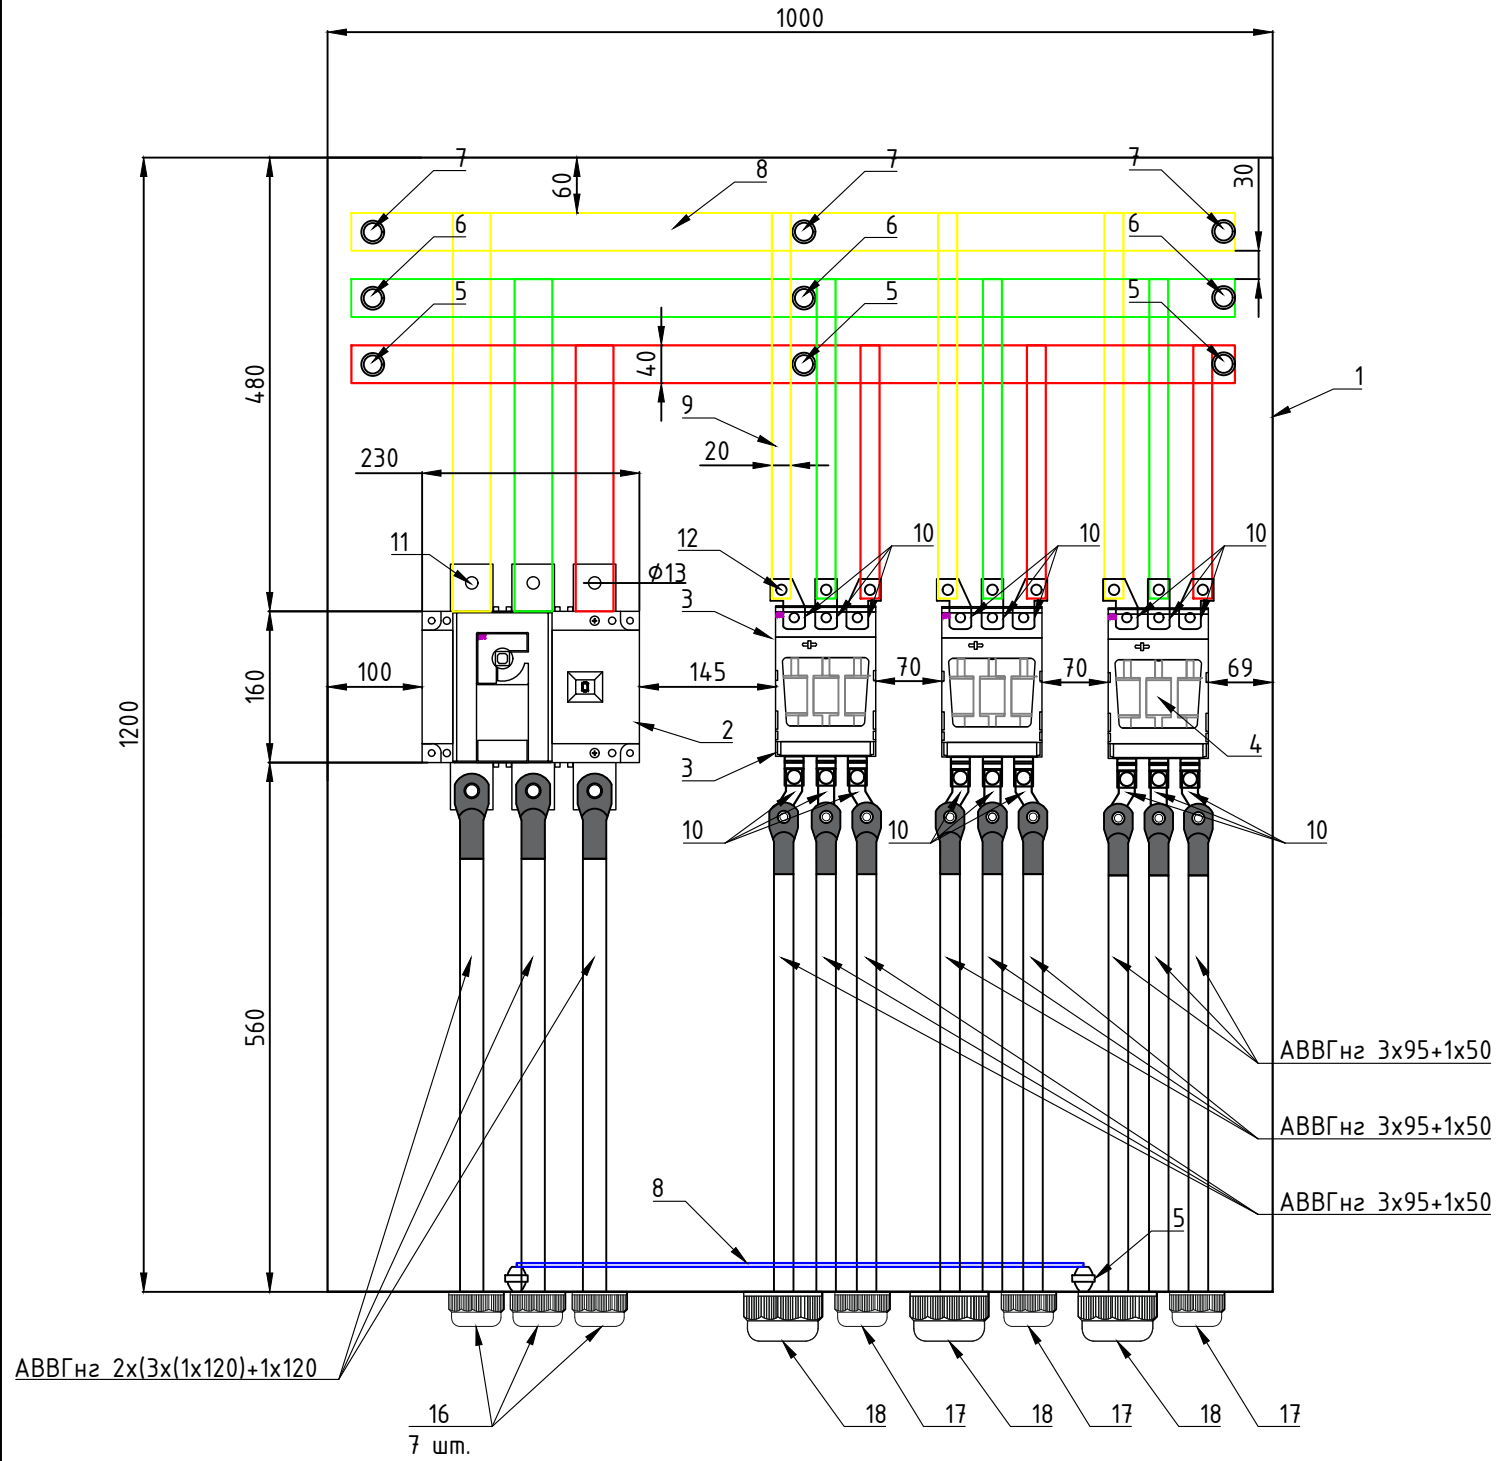


Специфікація обладнання

№	Позначення	Найменування	К-сть	Прим.
1	300x1000x1200	Щит силовий навісний, шт	1	
2	LBS 630 ЗР	Вимикач навантаження, шт	1	
3	HVL EK 00 Зр М8 160А (001701260)	Роз'єднувач, шт	3	
4	NH-00/gG 160А 500V КОМБІ	Запобіжник, шт	9	
5	СМ25	Ізолятор шинний, шт	5	
6	СМ35	Ізолятор шинний, шт	3	
7	СМ51	Ізолятор шинний, шт	3	
8	40x5мм	Шина мідна, м	5,0	
9	20x3мм	Шина мідна, м	4,5	
10	ZB2 160/3	Шинний перехідник розширювальний, к-т	6	
11	M14x40	Болт з гайкою, шт	10	
12	M12x20	Болт з гайкою, шт	30	
13	DL-120	Накінецьник мідний, шт	7	
14	DL-95	Накінецьник мідний, шт	9	
15	DL-50	Накінецьник мідний, шт	3	
16	PG29	Кабельний ввід, шт	7	
17	PG25	Кабельний ввід, шт	3	
18	PG42	Кабельний ввід, шт	3	
19		Міжфазна перегородка, шт	4	

Заземлення шафи

№	Позначення	Найменування	К-сть	Прим.
20	ТМЛ 25-10-7	Наконечник кабельний, шт	2	
21	M10x25	Болт М10 з гайкою і двома шайбами, шт	2	
22	ПВ-З 1x25 мм ²	Провід мідний з ізоляцією жовто-зеленого кольору, м	1	
23	ПВ-З 1x6 мм ²	Провід мідний з ізоляцією жовто-зеленого кольору, м	0,5	
24	ТМ 6-6-4	Наконечник кабельний, шт	2	

Погоджено:	
Взам. інв. №	
Підпис і дата	
Інв. N ориг.	

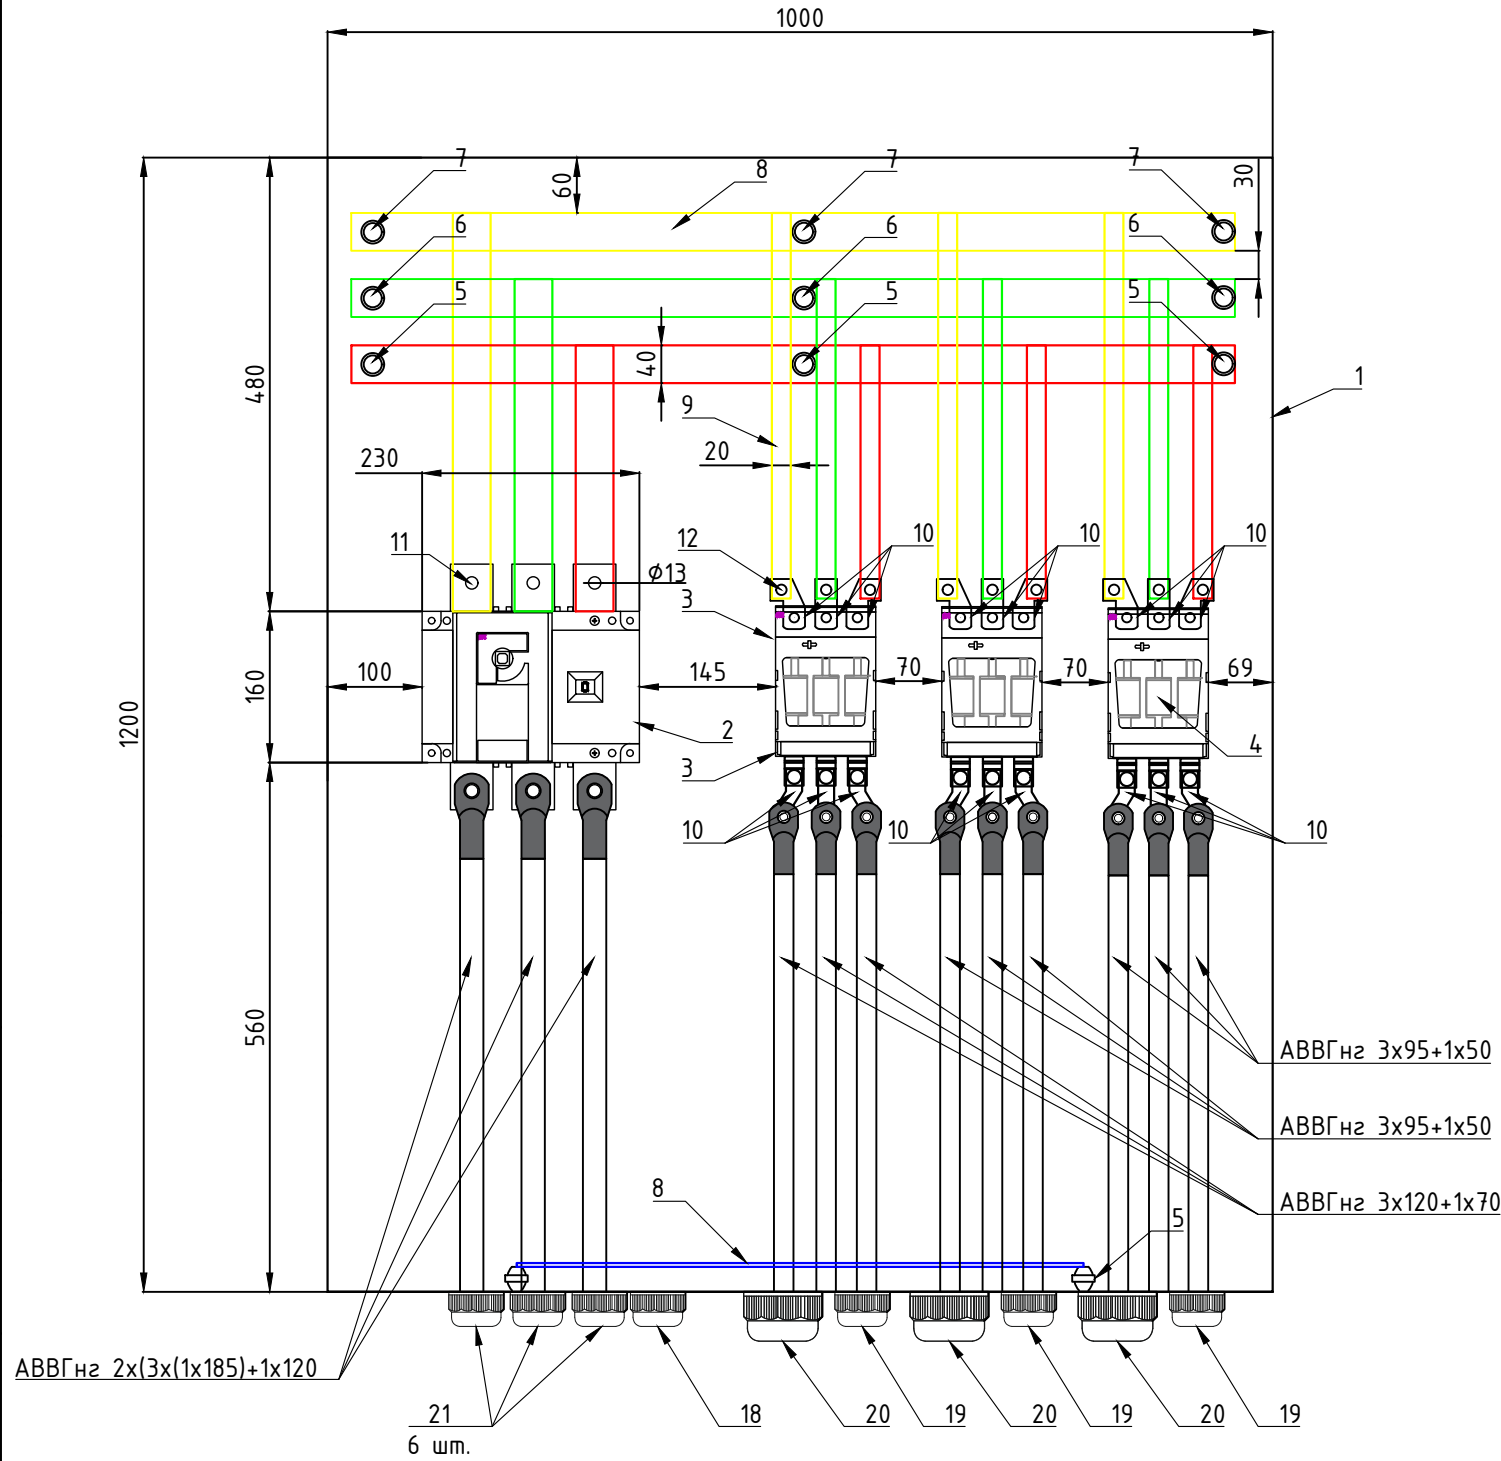


Специфікація обладнання

№	Позначення	Найменування	К-сть	Прим.
1	300x1000x1200	Щит силовий навісний, шт	1	
2	LBS 630 ЗР	Вимикач навантаження, шт	1	
3	HVL EK 00 Зр М8 160А (001701260)	Роз'єднувач, шт	3	
4	NH-00/gG 160А 500V КОМБІ	Запобіжник, шт	9	
5	СМ25	Ізолятор шинний, шт	5	
6	СМ35	Ізолятор шинний, шт	3	
7	СМ51	Ізолятор шинний, шт	3	
8	40x5мм	Шина мідна, м	5,0	
9	20x3мм	Шина мідна, м	4,5	
10	ZB2 160/3	Шинний перехідник розширювальний, к-т	6	
11	M14x40	Болт з гайкою, шт	10	
12	M12x20	Болт з гайкою, шт	30	
13	DL-185	Накінецьник мідний, шт	6	
14	DL-120	Накінецьник мідний, шт	4	
15	DL-95	Накінецьник мідний, шт	6	
16	DL-70	Накінецьник мідний, шт	2	
17	DL-50	Накінецьник мідний, шт	2	
18	PG29	Кабельний ввід, шт	1	
19	PG25	Кабельний ввід, шт	3	
20	PG42	Кабельний ввід, шт	3	
21	PG36	Кабельний ввід, шт	6	
22		Міжфазна перегородка, шт	4	

Заземлення шафи

№	Позначення	Найменування	К-сть	Прим.
23	ТМЛ 25-10-7	Наконечник кабельний, шт	2	
24	M10x25	Болт М10 з гайкою і двома шайбами, шт	2	
25	ПВ-3 1x25 мм ²	Провід мідний з ізоляцією жовто-зеленого кольору, м	1	
26	ПВ-3 1x6 мм ²	Провід мідний з ізоляцією жовто-зеленого кольору, м	0,5	
27	ТМ 6-6-4	Наконечник кабельний, шт	2	

Погоджено:	
Взам. інв. №	
Підпис і дата	
Інв. N ориг.	

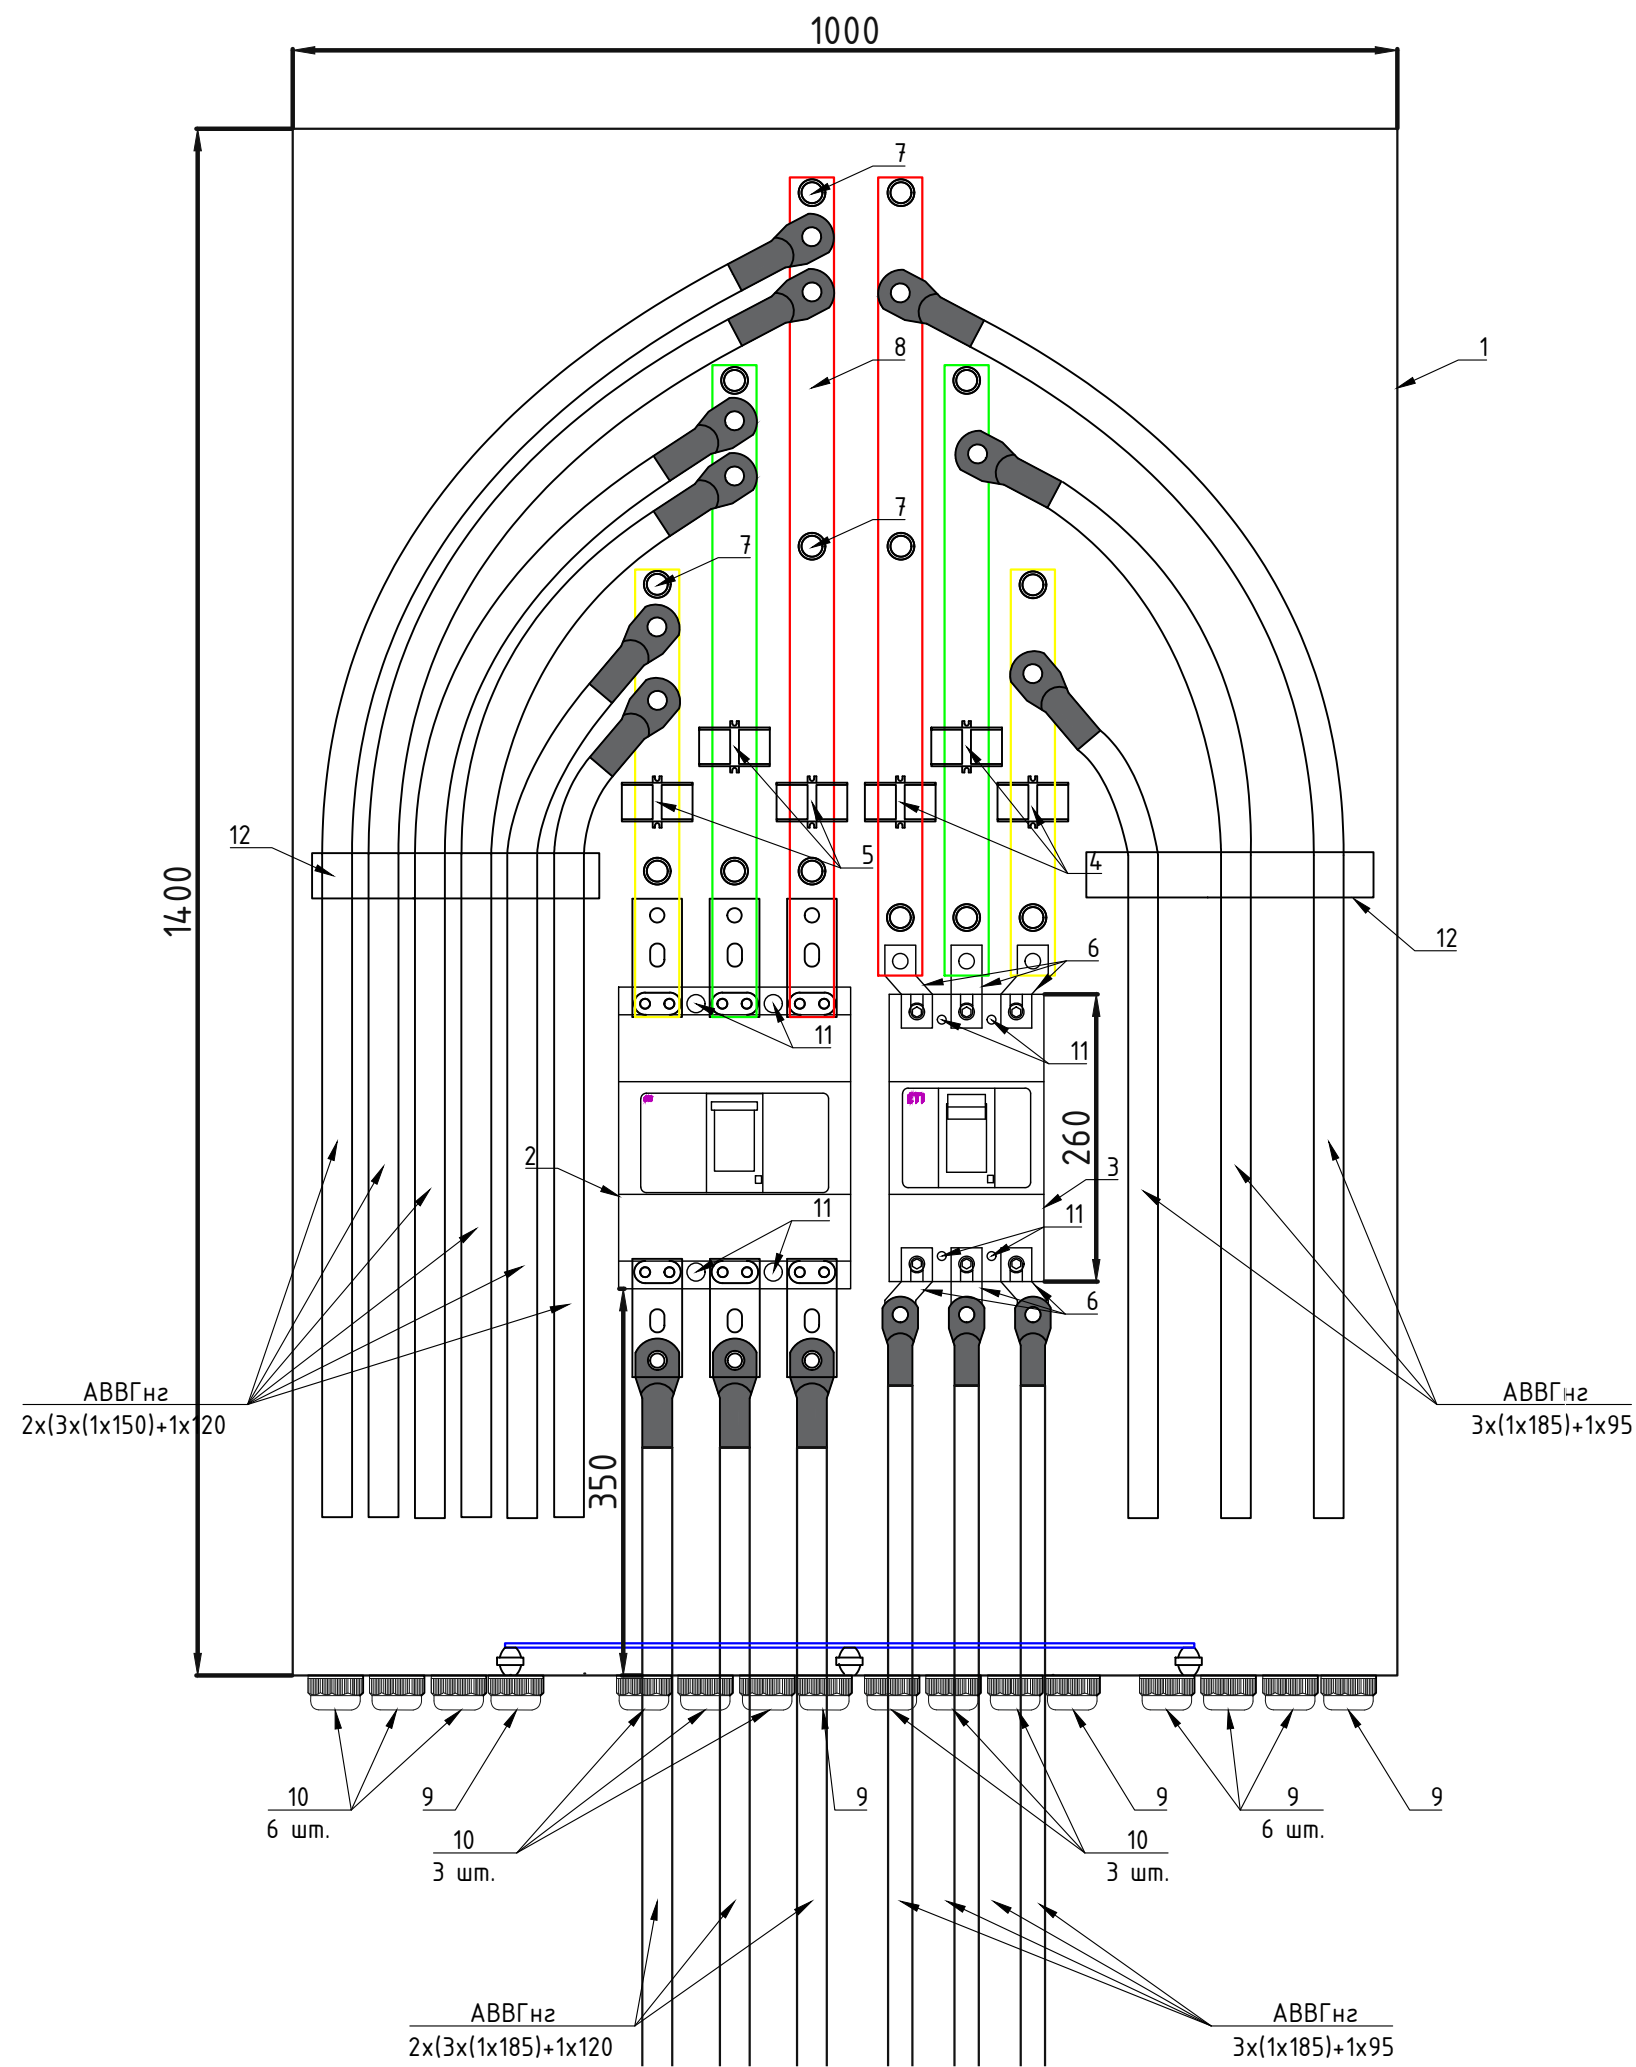


Специфікація обладнання

№	Позначення	Найменування	К-сть	Прим.
1	300x1400x1000	Щит силовий навісний, шт	1	
2	EB2 800/3LF 630A (004671117)	Автоматичний вимикач, шт	1	
3	EB2 400A/3LF (004671105)	Автоматичний вимикач, шт	1	
4	400/5A -0.5S (TAC040400Y05)	Трансформатор струму	3	
5	500/5A -0.5S (TAC040500Y05)	Трансформатор струму	3	
6	ZB2 400/3 (4671221)	Шинний перехідник розширювальний, шт	6	
7	SM40	Ізолятор шинний, шт	17	
8	40x5мм	Шина мідна, м	5,0	
9	PG29	Кабельний ввід, шт	4	
10	PG36	Кабельний ввід, шт	12	
11		Міжфазна перегородка, шт	4	

Заземлення шафи

№	Позначення	Найменування	К-сть	Прим.
12	ТМЛ 25-10-7	Наконечник кабельний, шт	2	
13	M10x25	Болт M10 з гайкою і двома шайбами, шт	2	
14	ПВ-3 1x25 мм ²	Провід мідний з ізоляцією жовто-зеленого кольору, м	1	
15	ПВ-3 1x6 мм ²	Провід мідний з ізоляцією жовто-зеленого кольору, м	0,5	
16	ТМ 6-6-4	Наконечник кабельний, шт	2	

Погоджено:	
Взам. інв. №	
Підпис і дата	
Інв. N ориг.	

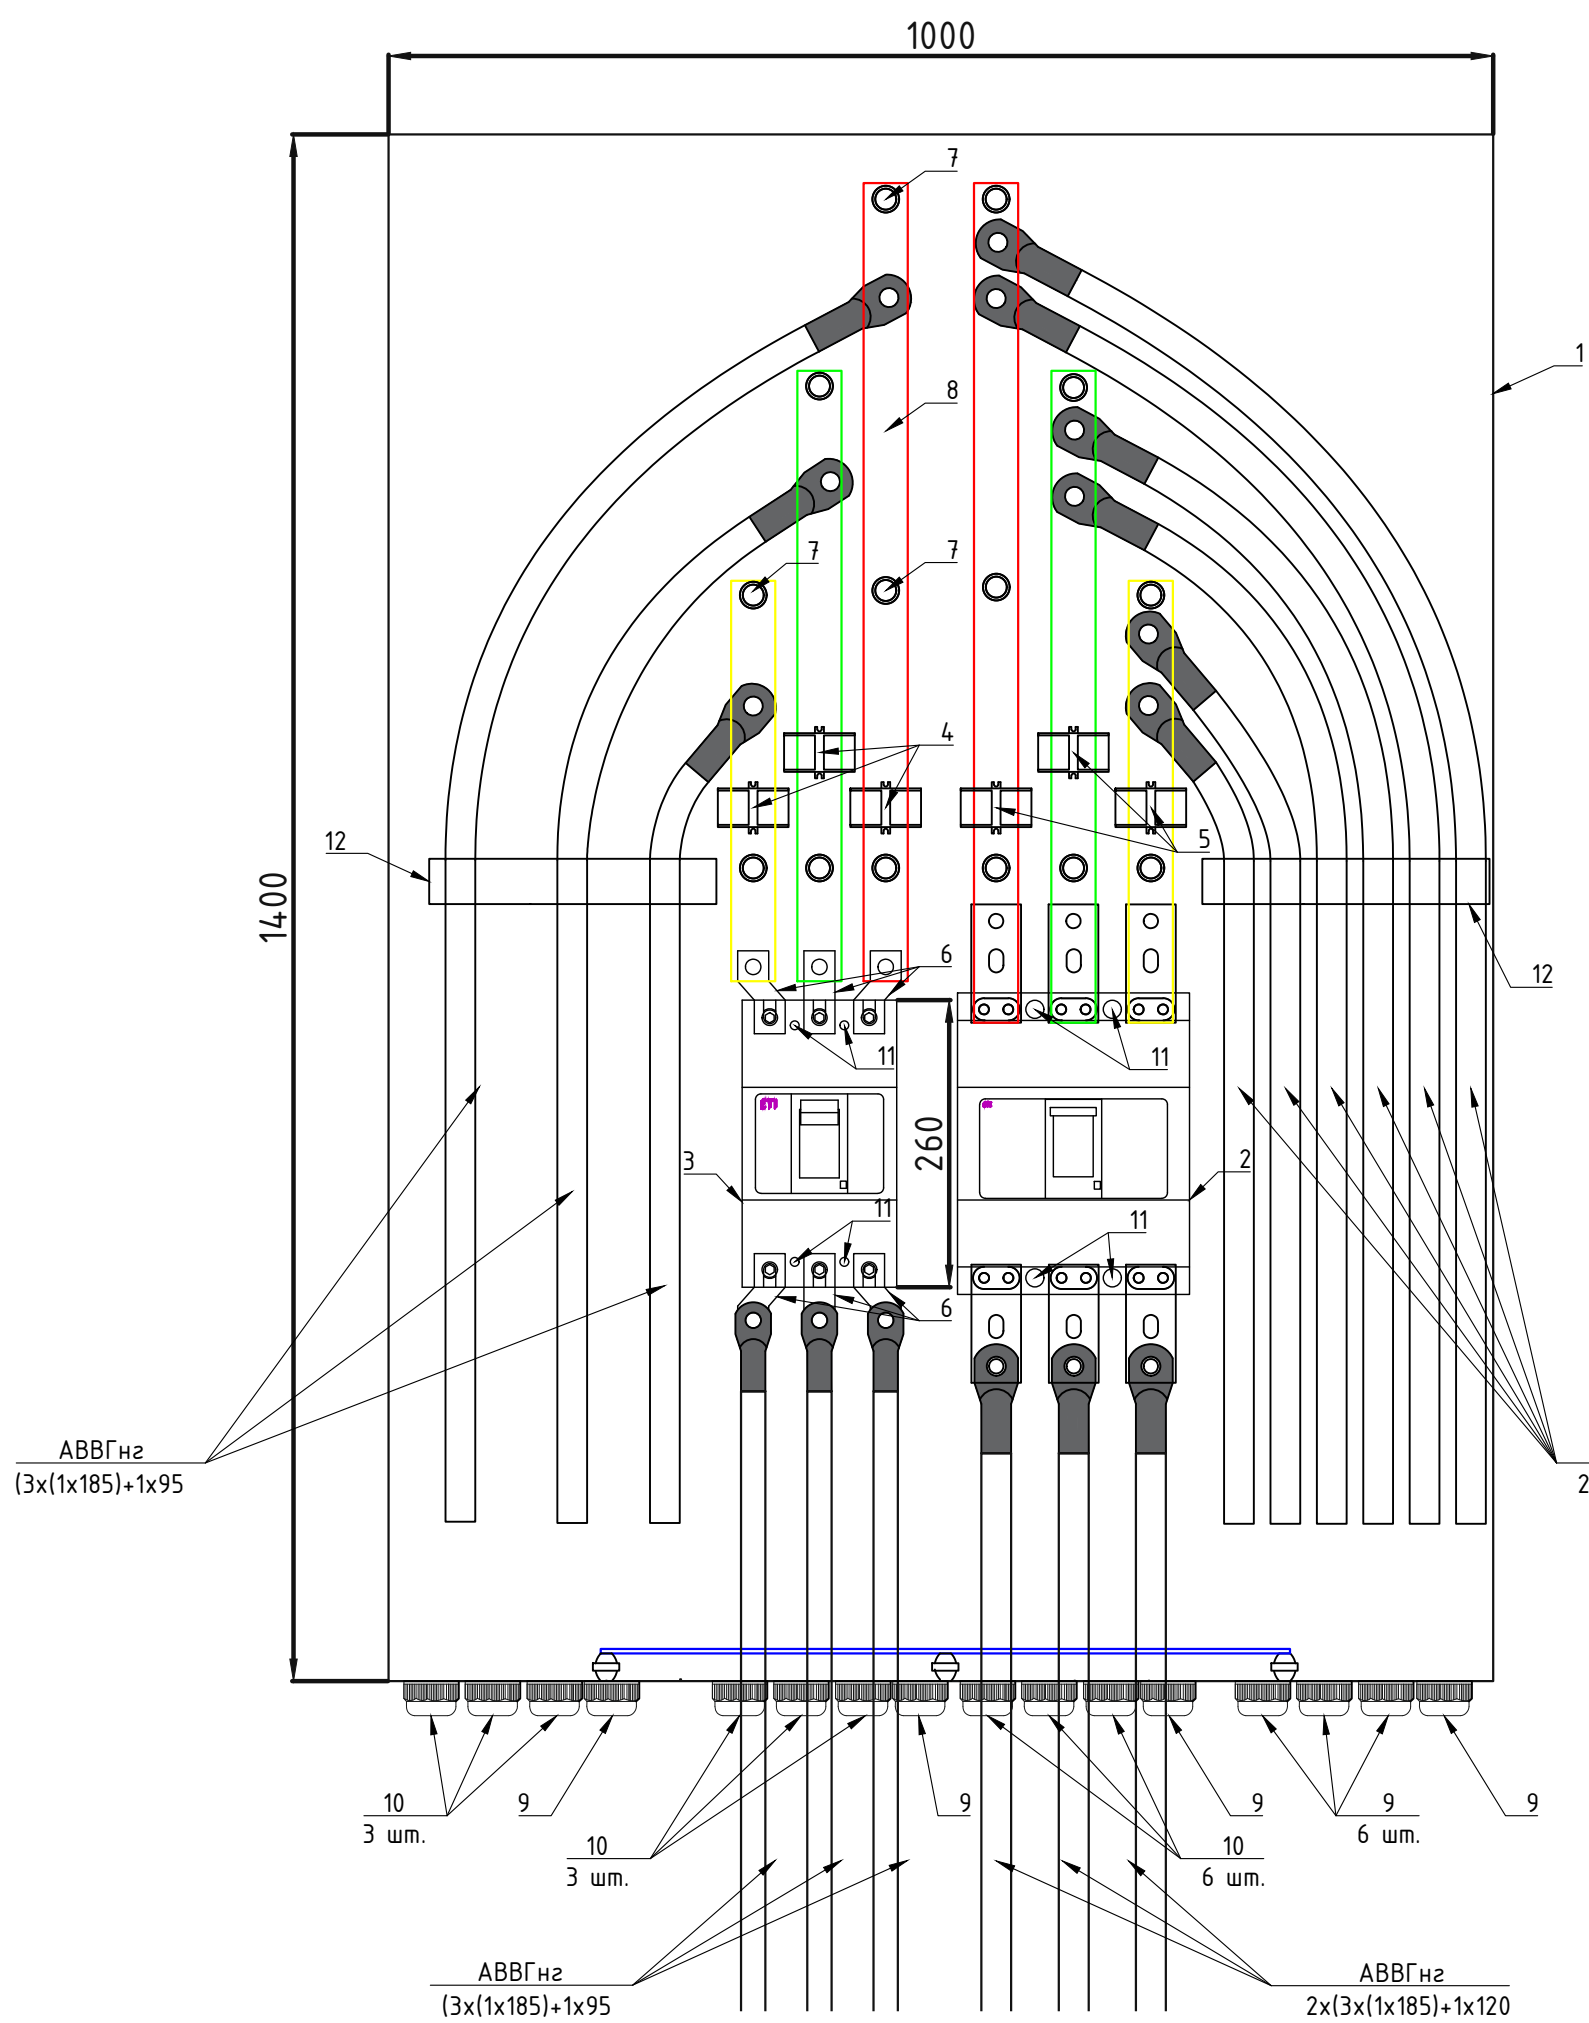

АВВГнг
(3x(1x185)+1x95)

АВВГнг
2x(3x(1x120)+1x120)

10
3 шт.

9
10
3 шт.

9
10
6 шт.

9
6 шт.

АВВГнг
(3x(1x185)+1x95)

АВВГнг
2x(3x(1x185)+1x120)

Специфікація обладнання

№	Позначення	Найменування	К-сть	Прим.
1	300x1400x1000	Щит силовий навісний, шт	1	
2	EB2 800/3LF 630A (004671117)	Автоматичний вимикач, шт	1	
3	EB2 400A/3LF (004671105)	Автоматичний вимикач, шт	1	
4	400/5A -0.5S (TAC040400Y05)	Трансформатор струму	3	
5	500/5A -0.5S (TAC040500Y05)	Трансформатор струму	3	
6	ZB2 400/3	Шинний перехідник розширювальний, шт	6	
7	CM40	Ізолятор шинний, шт	17	
8	40x5мм	Шина мідна, м	5,0	
9	PG29	Кабельний ввід, шт	14	
10	PG36	Кабельний ввід, шт	12	
11		Міжфазна перегородка, шт	8	
12	BPL4130	C-подібний профіль, м	0,52	

Заземлення шафи

№	Позначення	Найменування	К-сть	Прим.
13	ТМЛ 25-10-7	Наконечник кабельний, шт	2	
14	M10x25	Болт М10 з гайкою і двома шайбами, шт	2	
15	ПВ-3 1x25 мм ²	Провід мідний з ізоляцією жовто-зеленого кольору, м	1	
16	ПВ-3 1x6 мм ²	Провід мідний з ізоляцією жовто-зеленого кольору, м	0,5	
17	ТМ 6-6-4	Наконечник кабельний, шт	2	