


АЛЬБОМ РОБОЧОЇ ДОКУМЕНТАЦІЇ

ДИЗАЙН-ПРОЄКТ КВАРТИРИ

ЖК DeLight Hall

Лист	Найменування	Масштаб
01	Титульный лист	
02	Зміст проєкту	
03	План обмірів	1:40
04	План монтажу будівельних конструкцій	1:40
05	План розташування меблів та обладнання	1:40
06	План розташування сантехніки	1:40
07	План розташування кондиціонерів та вентиляції	1:40
08	План покриття підлоги	1:40
09	План теплої підлоги	1:40
10	План стелі	1:40
11	План розташування освітлювального обладнання	1:40
12	План розташування електричного обладнання	1:40
13	Розгортка передпокою	1:30
14	Розгортка санвузла	1:30
15	Розгортка розкладки плитки у санвузлі	1:30
16	Розгортка спальні	1:30
17	Розгортка спальні	1:30
18	Розгортка спальні	1:30
19	Розгортка кабінету	1:30
20	Розгортка кабінету	1:30
21	Розгортка кухні-вітальні	1:35
22	Розгортка кухні-вітальні	1:35
23	Специфікація розеток та вимикачів	
24	Специфікація освітлювального обладнання	
25	Специфікація оздоблювальних матеріалів	

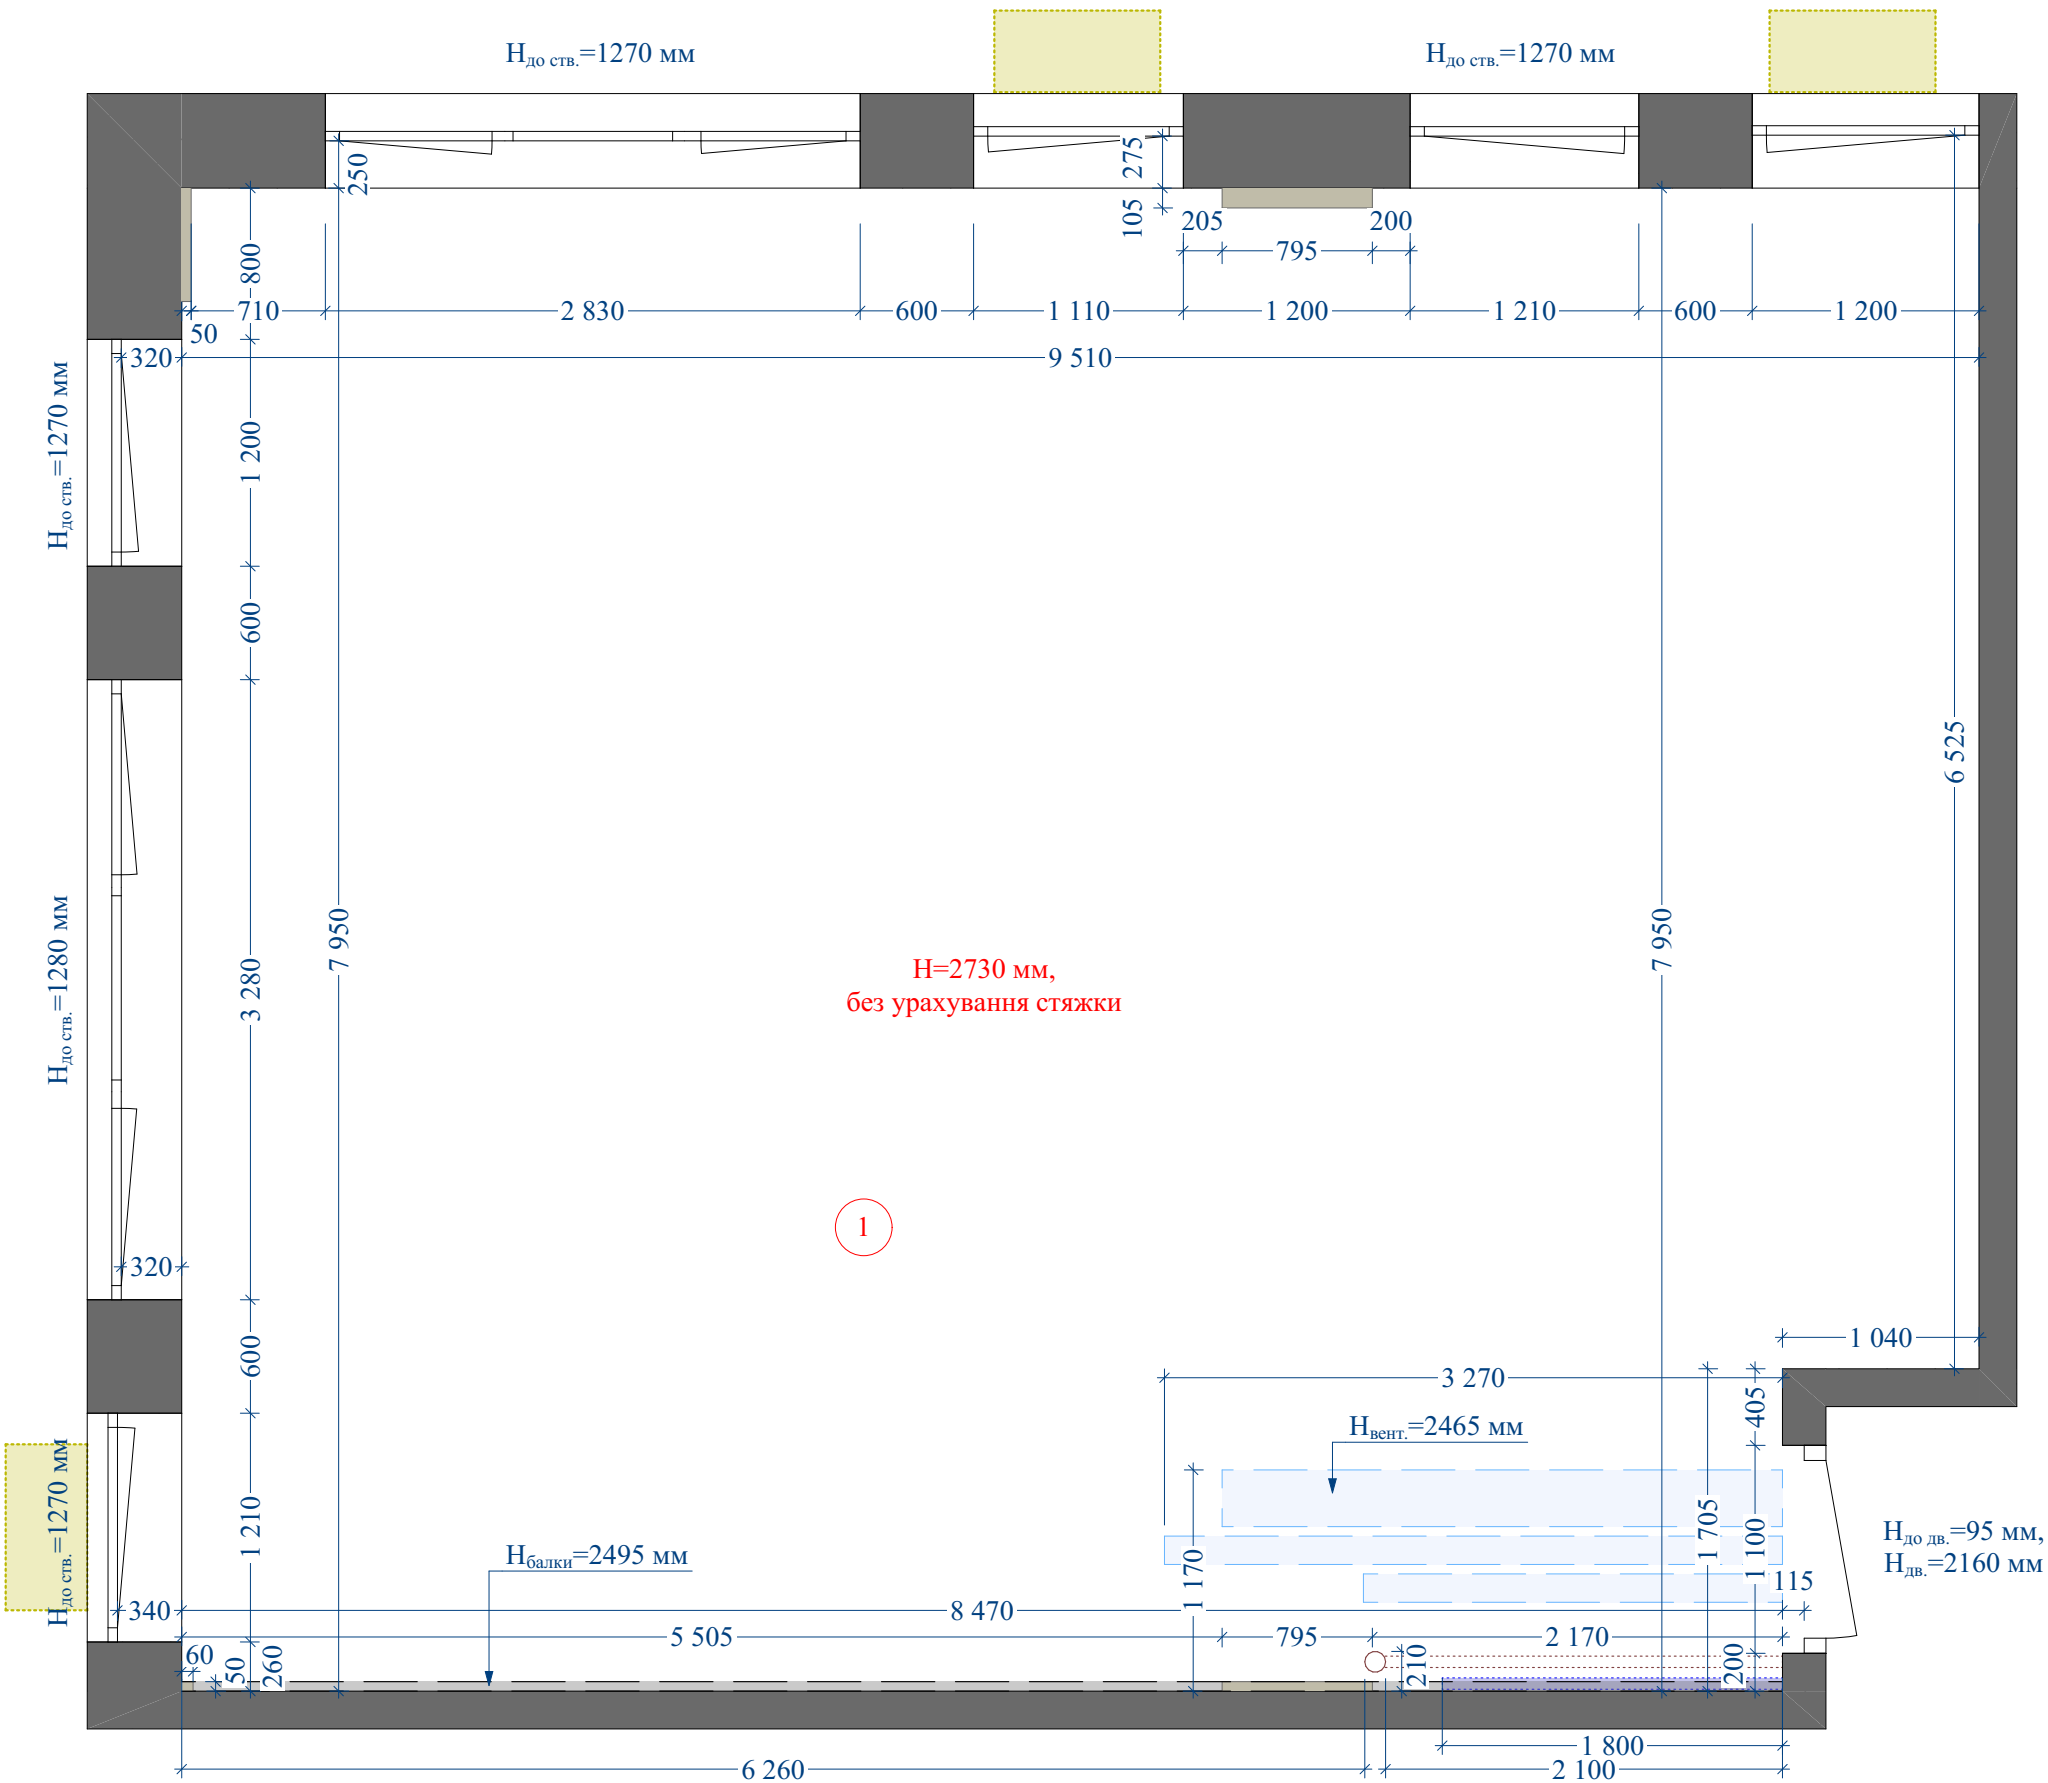

Експлікація		
Номер приміщення	Найменування приміщення	Площа
1	Загальна площа	77,20
		77,20 м²

- Умовні позначення**
- каналізаційна труба
 - водопровідна труба
 - вентиляційна труба
 - місце під зовнішній блок кондиціювання передбачуване забудовником


Примітки:

- Розміри вказані в міліметрах, площа в м².
- Відстань вказана до існуючих будівельних конструкцій.
- Невідповідність розмірів та позначок узгодити на місці.

Дизайн-проект квартири за адресою:
м. Дніпро, ЖК DeLight Hall

лист	масштаб	дата
03	1:40	
Креслення: Чикурова Ірина		

План обмірів

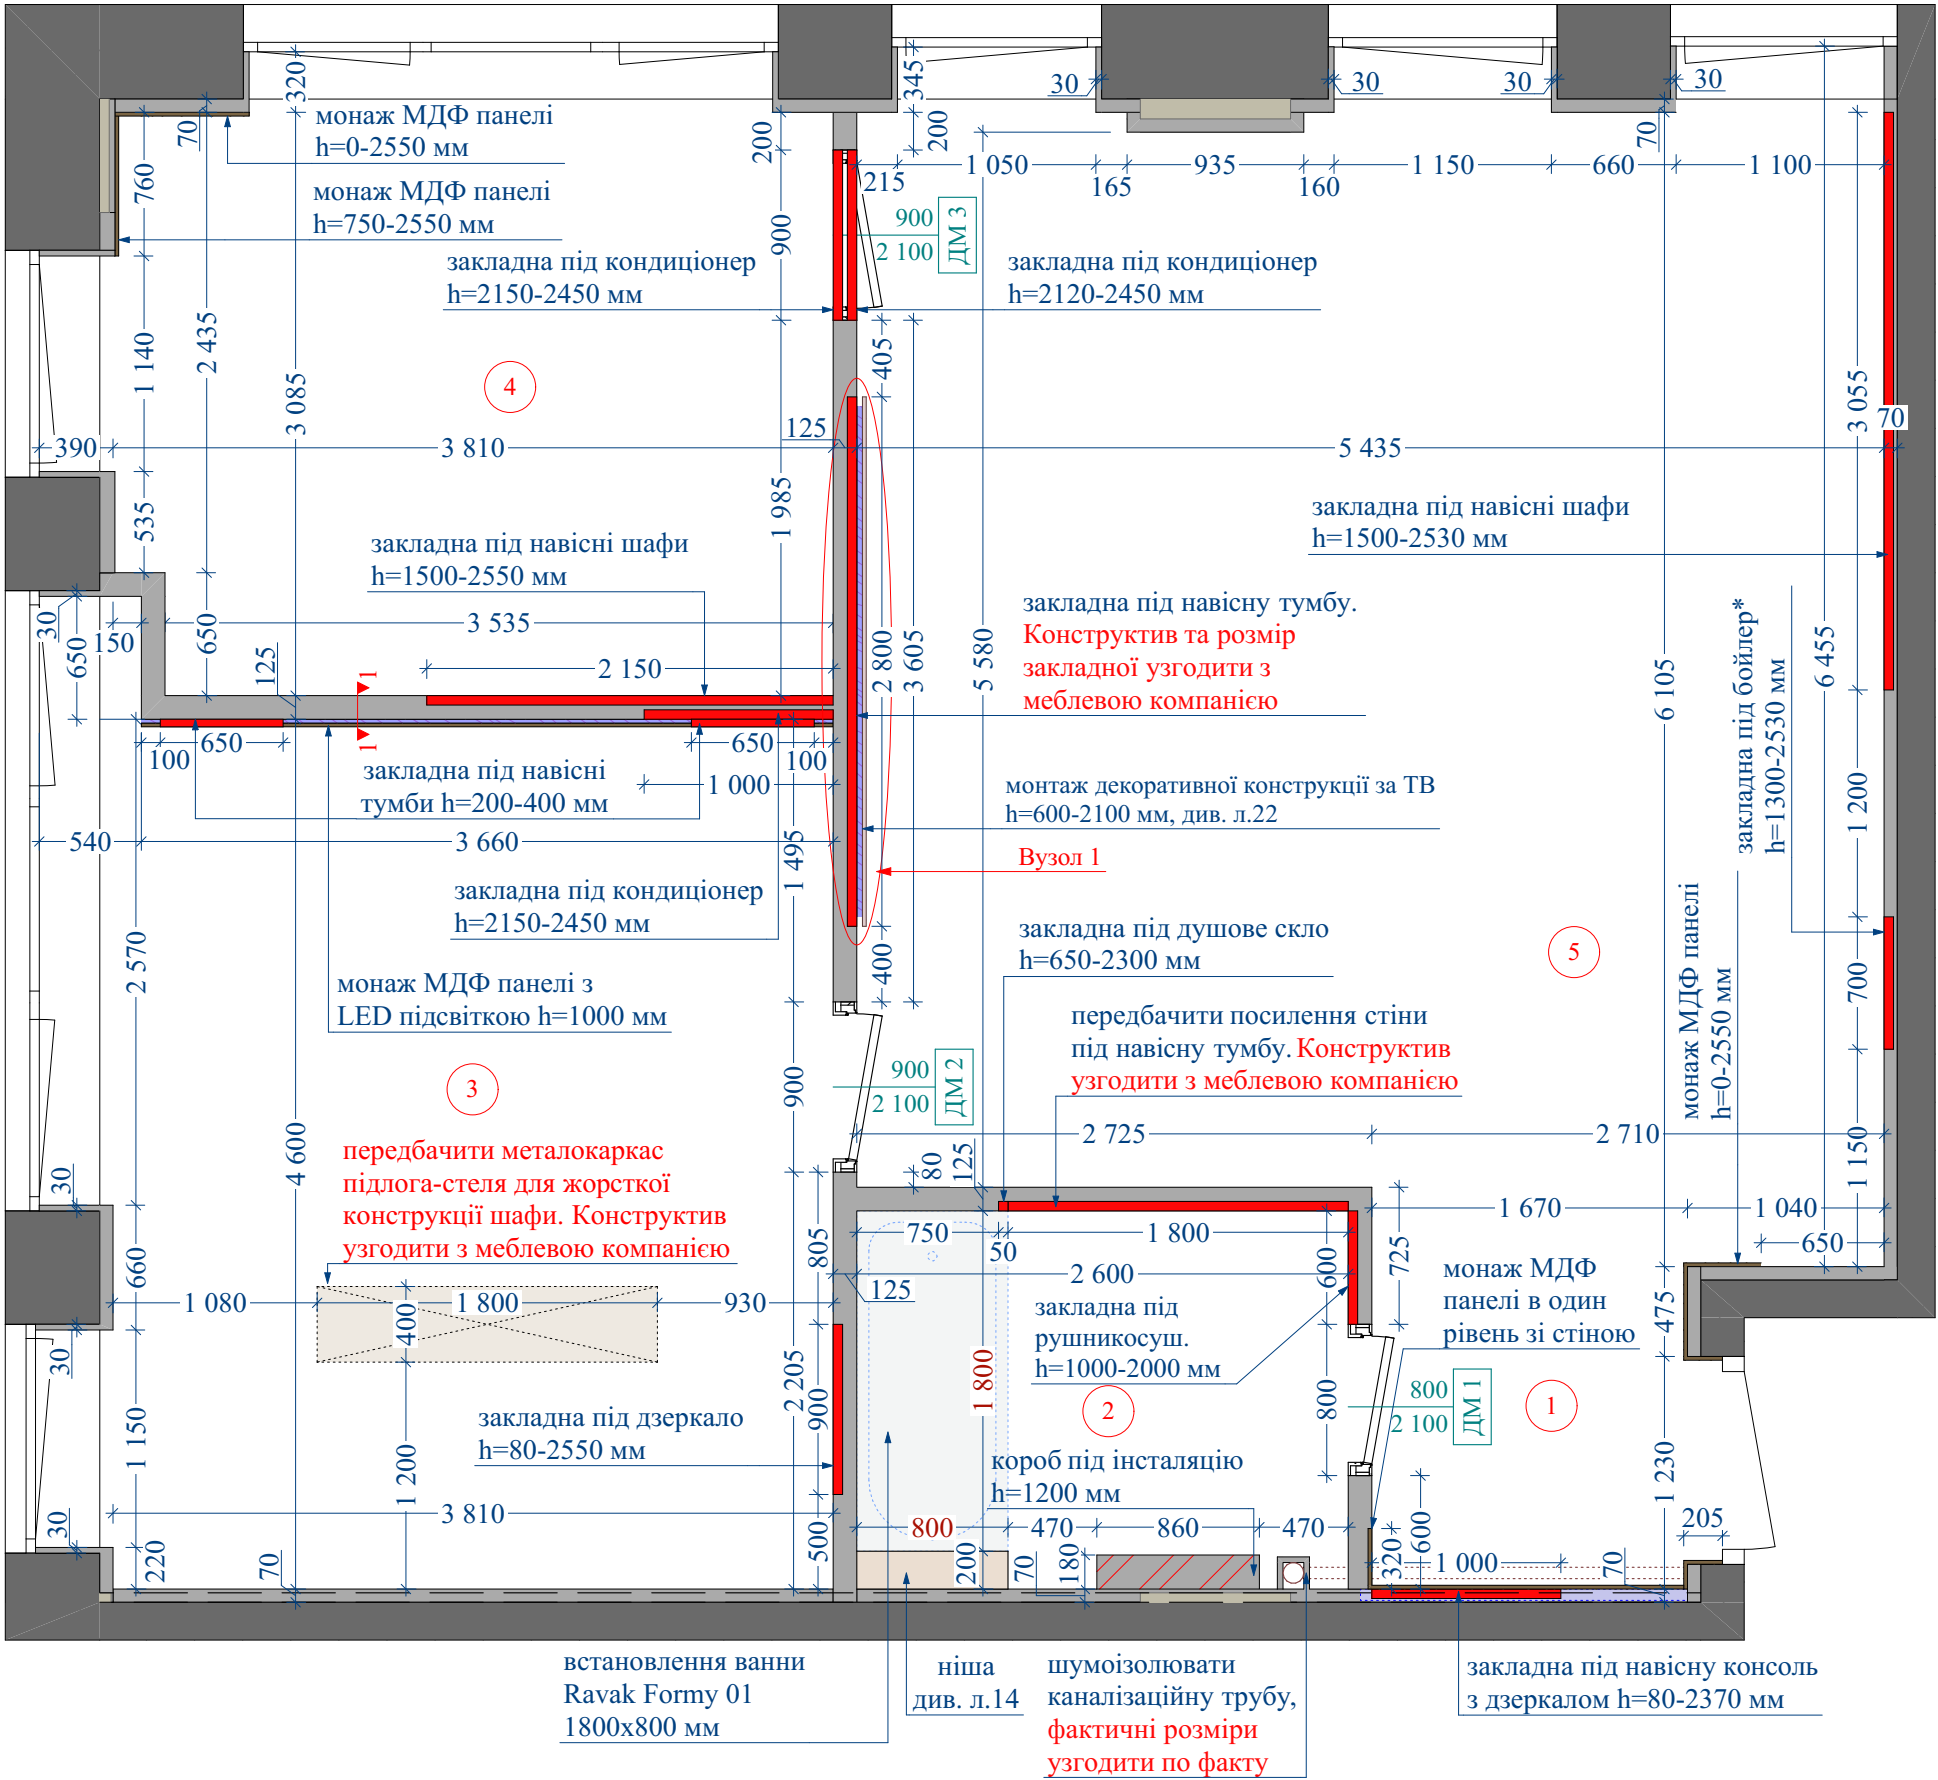

Експлікація		
Номер приміщення	Найменування приміщення	Площа
1	Передпокій	2,85
2	Ванна кімната	4,68
3	Спальня	19,34
4	Кабінет	12,88
5	Кухня вітальня	33,08
		72,83 м²



Умовні позначення

■ - монтвані перегородки з ГКЛ

■ - закладна

**Всі розміри дверних отворів дані проєктні. Параметри монтажу, узгодити у компанії, яка буде монтувати двері.*

**Предбачити монтаж прихованого дверного стопора*

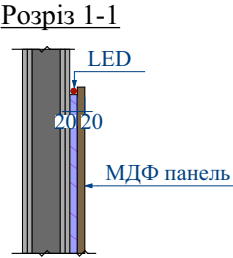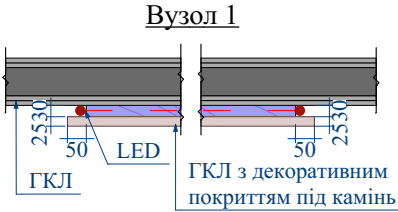

Примітки:

1. У конструкції перегородок, що зводяться в місцях установки дверей передбачити посилення дверних отворів.


2. Проєктом передбачен плитус прихованого монтажу.

3. Даний лист розглядати разом із розгортками приміщень, див. л. 13-22.

Дизайн-проект квартири за адресою:
м. Дніпро, ЖК DeLight Hall

лист	масштаб	дата
04	1:40	
Креслення: Чикурова Ірина		

План монтажу будівельних конструкцій

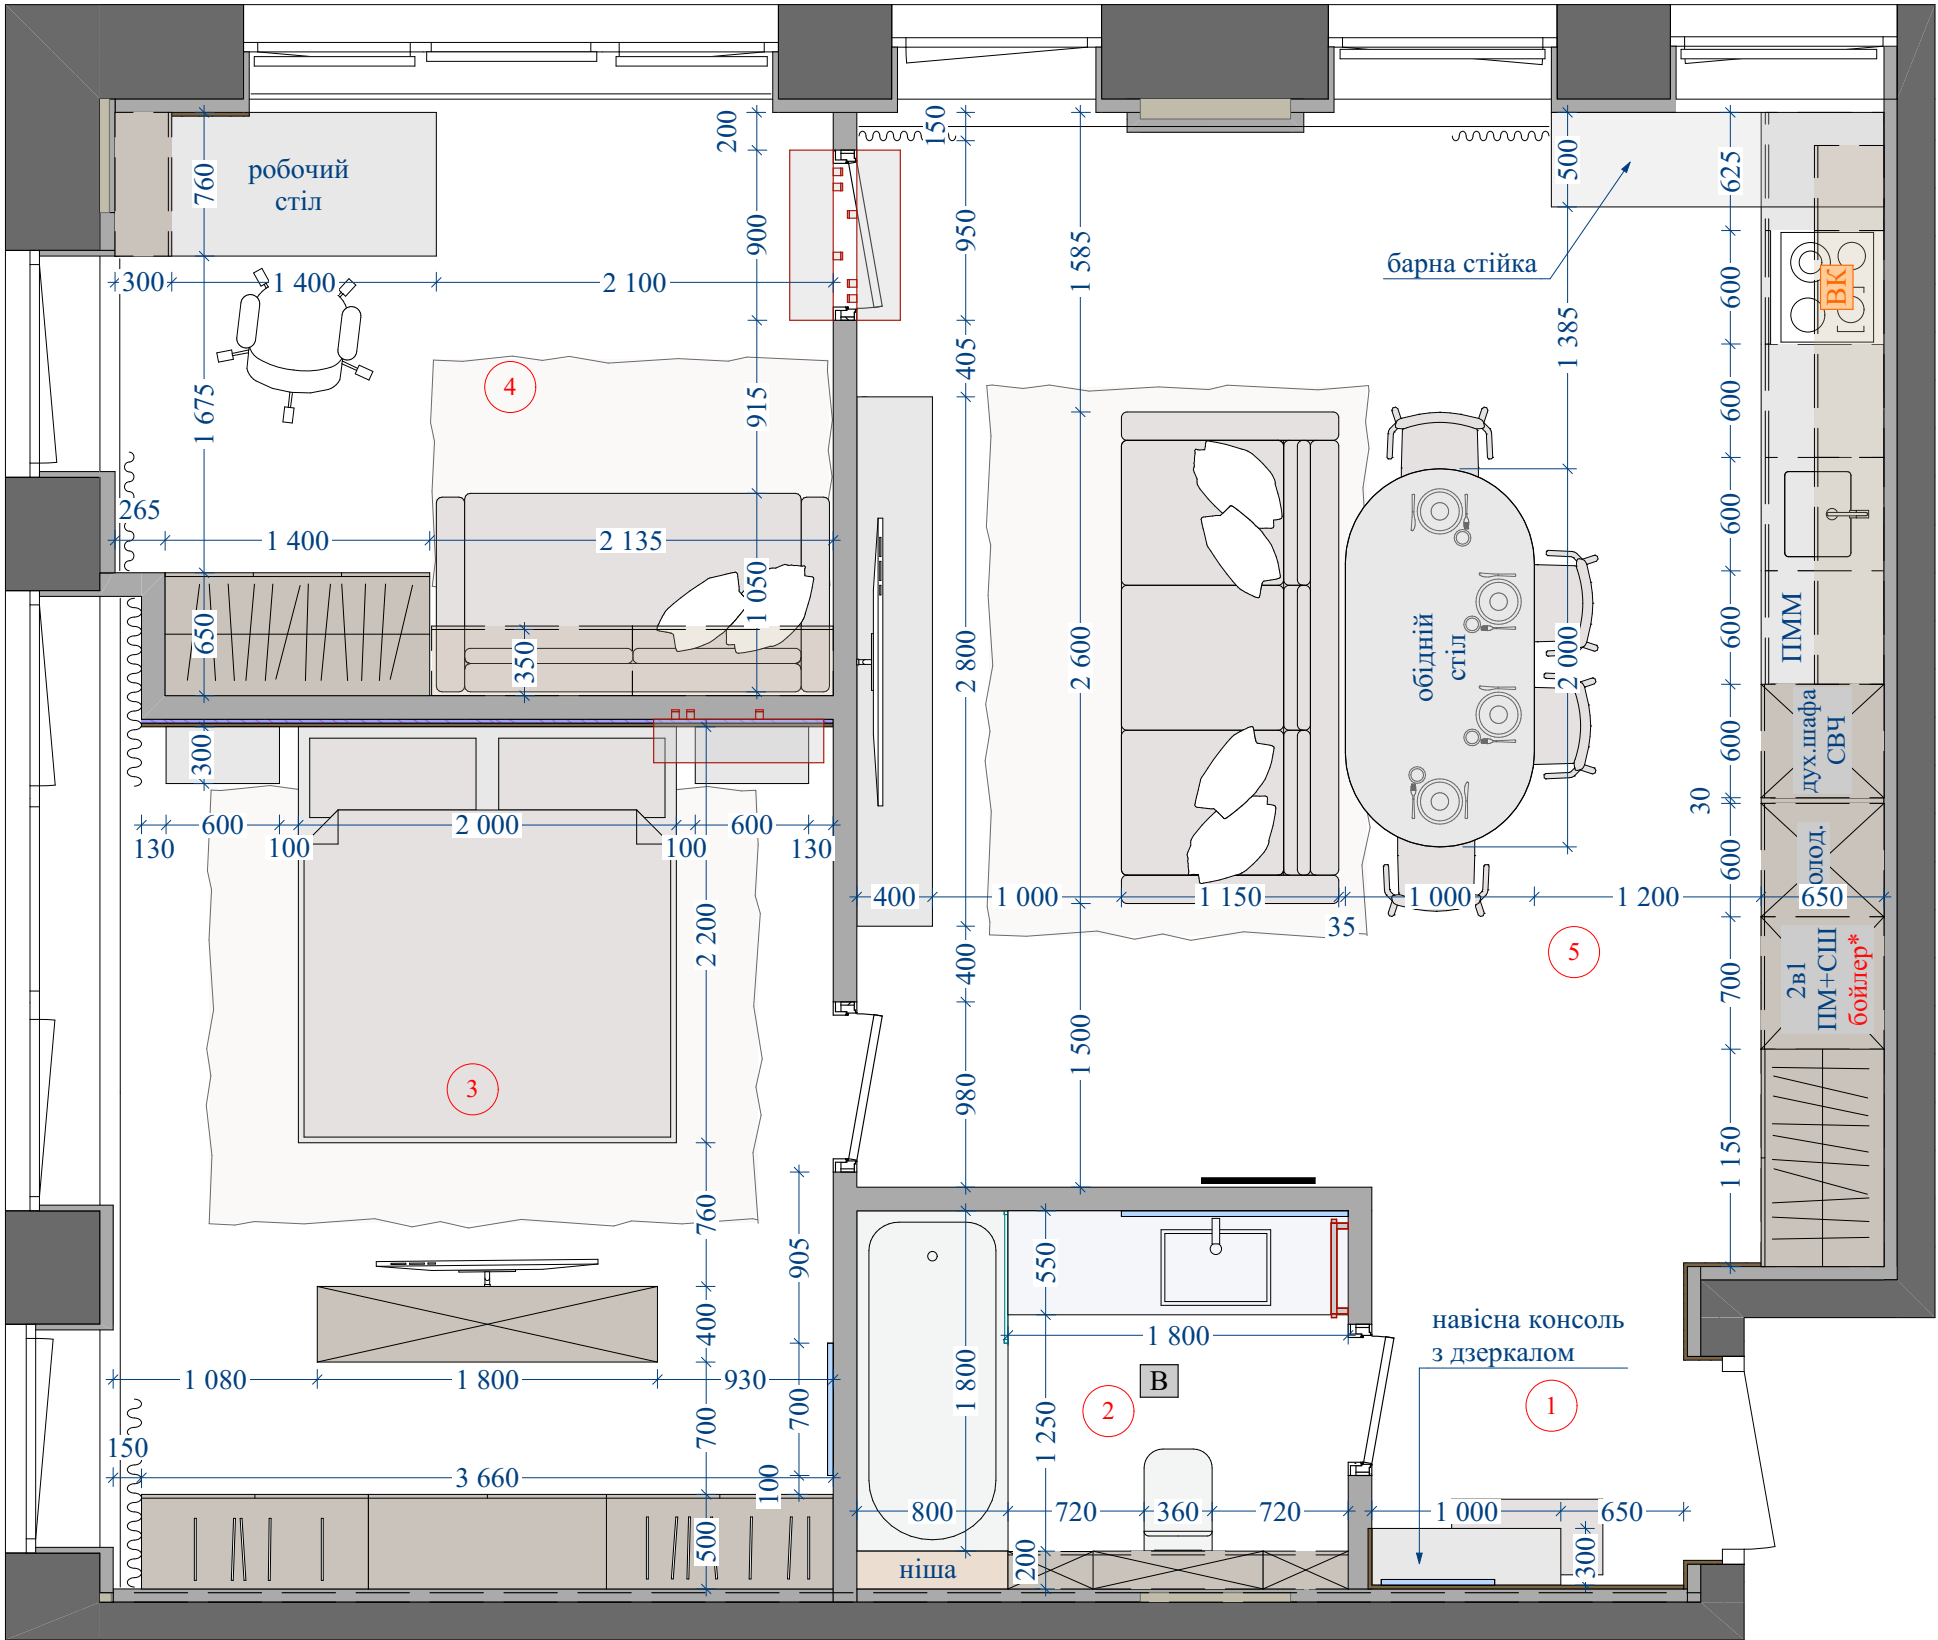

Експлікація		
Номер приміщення	Найменування приміщення	Площа
1	Передпокій	2,85
2	Ванна кімната	4,68
3	Спальня	19,34
4	Кабінет	12,88
5	Кухня вітальня	33,08
		72,83 м²

- Умовні позначення**
- В - примусова вентиляція
 - ВК - кухонна витяжка
 - кондиціонер
 - рушникосушарка
 - ПММ - посудомийна машина
 - ПМ - пральна машина
 - СШ - сушильна машина


Примітки:

1. Установку сантехнічного та кухонного обладнання проводити згідно з технічним паспортом обладнання.
2. Розташування бойлера, його габарити та необхідні підключення узгодити на місці.
3. Даний лист розглядати разом із розгортками приміщень, див. л.13-22.

Дизайн-проект квартири за адресою:
м. Дніпро, ЖК DeLight Hall

лист	масштаб	дата
05	1:40	
Креслення: Чикурова Ірина		

План розташування меблів та обладнання

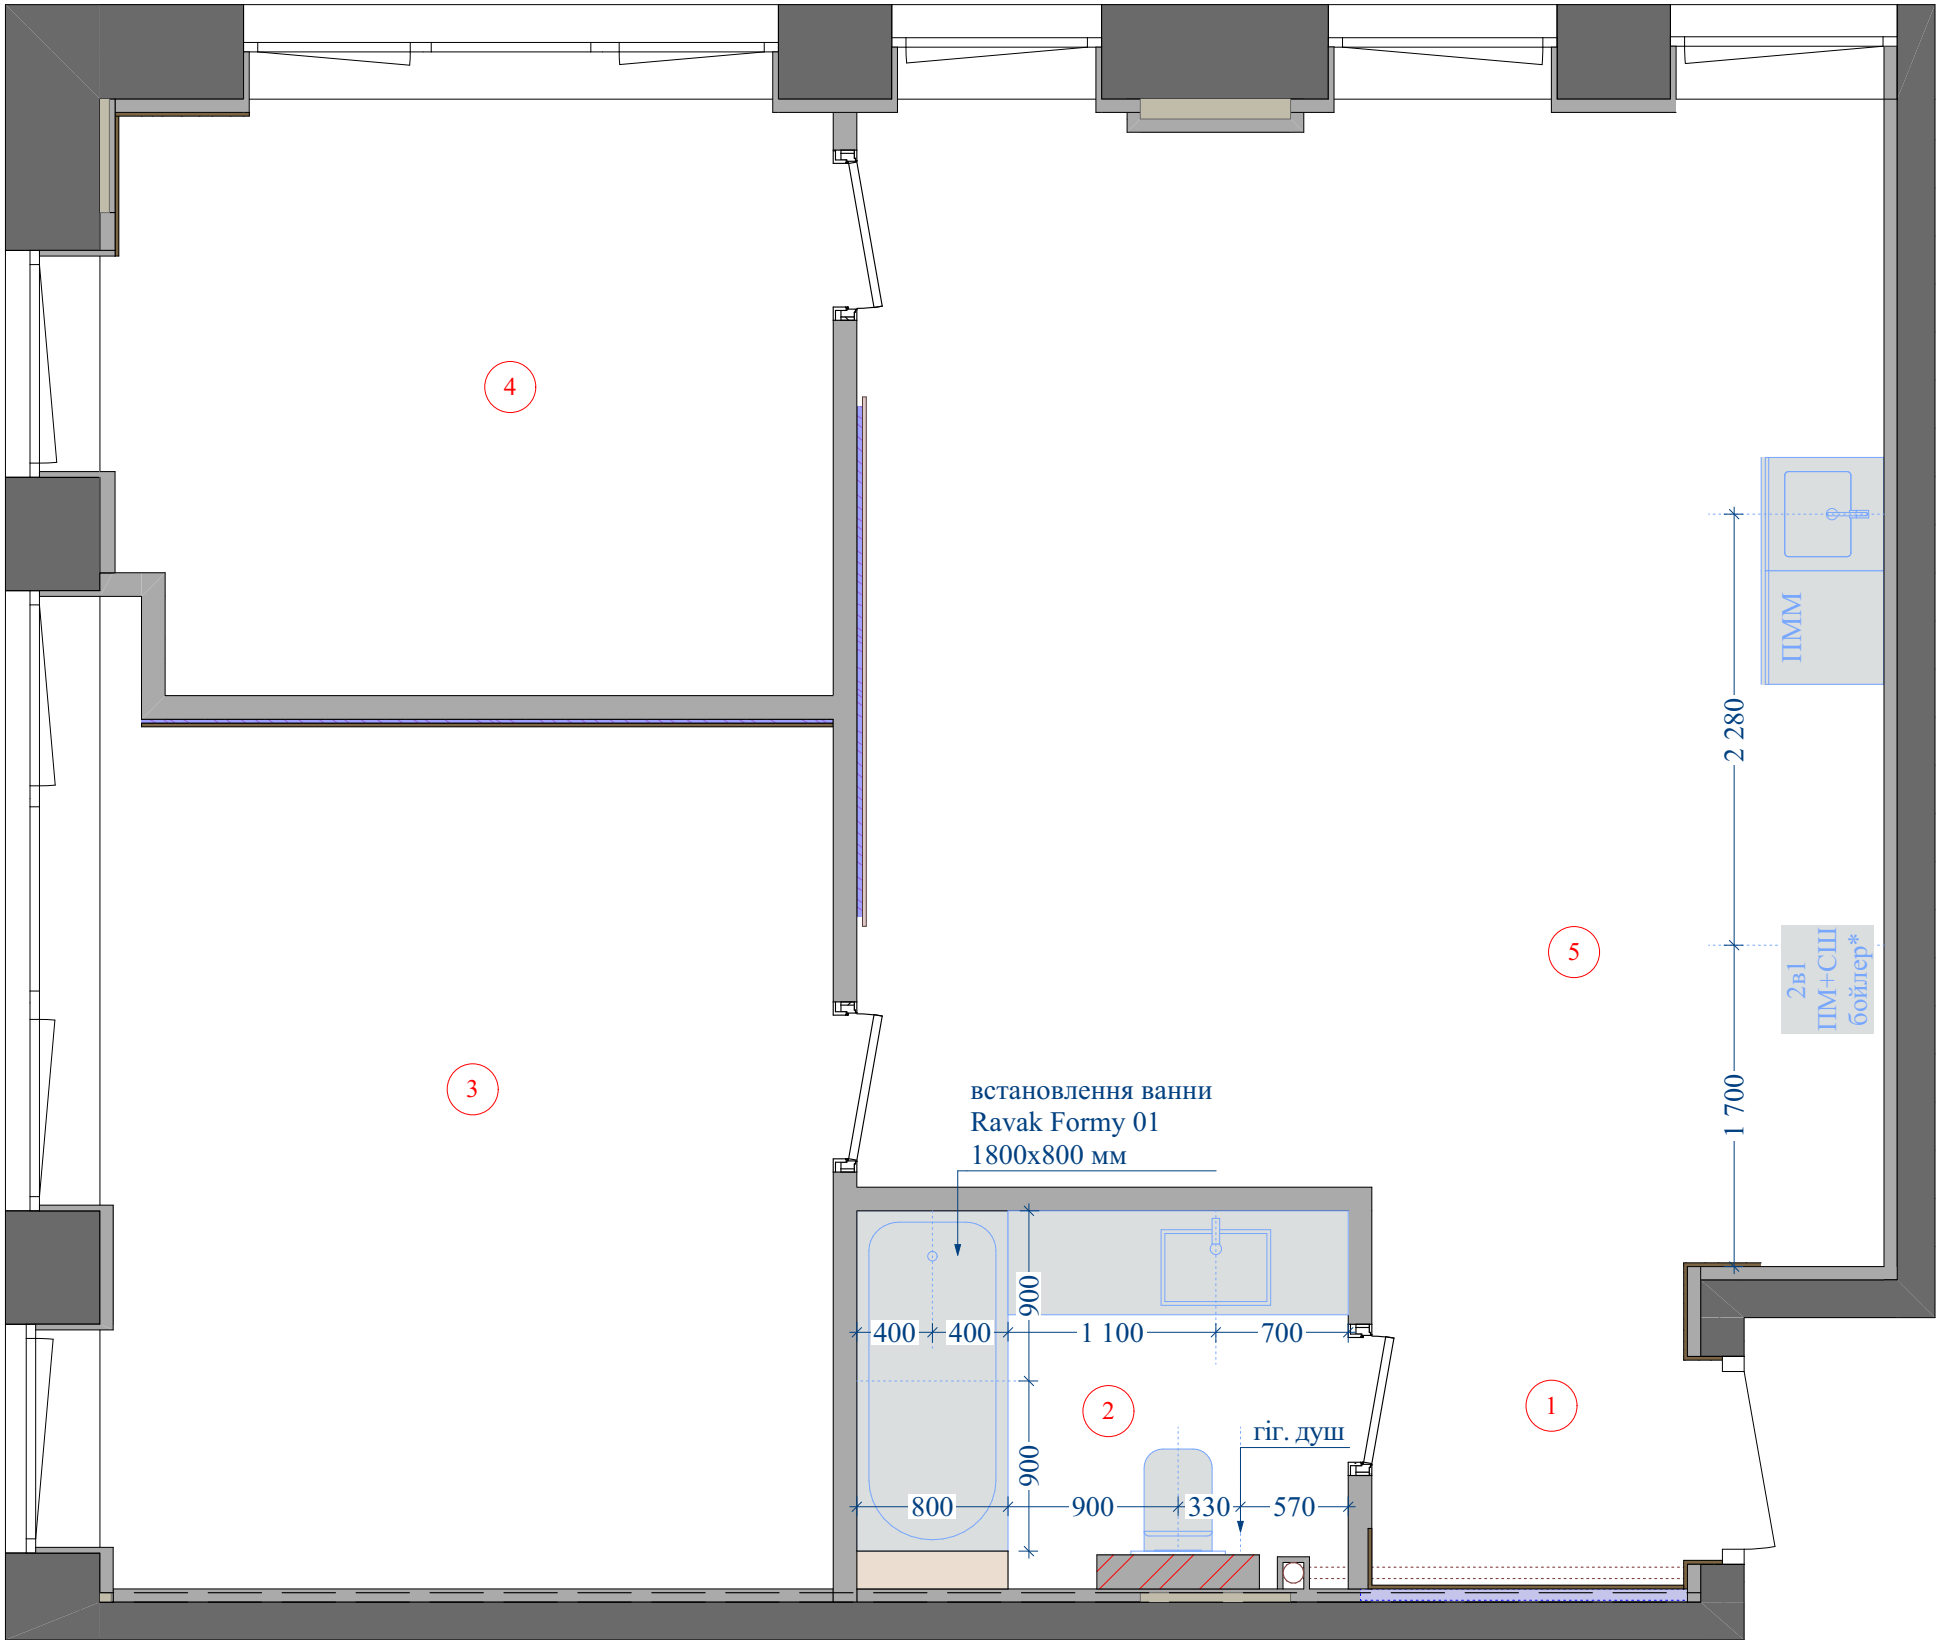


Експлікація		
Номер приміщення	Найменування приміщення	Площа
1	Передпокій	2,85
2	Ванна кімната	4,68
3	Спальня	19,34
4	Кабінет	12,88
5	Кухня вітальня	33,08
		72,83 м²

Примітки:
1. Типи та моделі змішувачей узгодити до початку монтажу.
2. Розташування лічильників та комунікацій, що потребують періодичного доступу узгодити на місці.
3. Підключити посудомийну машину (ПММ) з-під мийної бази.
4. Розташування бойлера, його габарити та необхідні підключення узгодити на місці.
5. Даний лист розглядати спільно з розгортками приміщень, див. л.14, 21.

Дизайн-проект квартири за адресою:
м. Дніпро, ЖК DeLight Hall

лист	масштаб	дата
06	1:40	
Креслення: Чикурова Ірина		

План розташування сантехніки

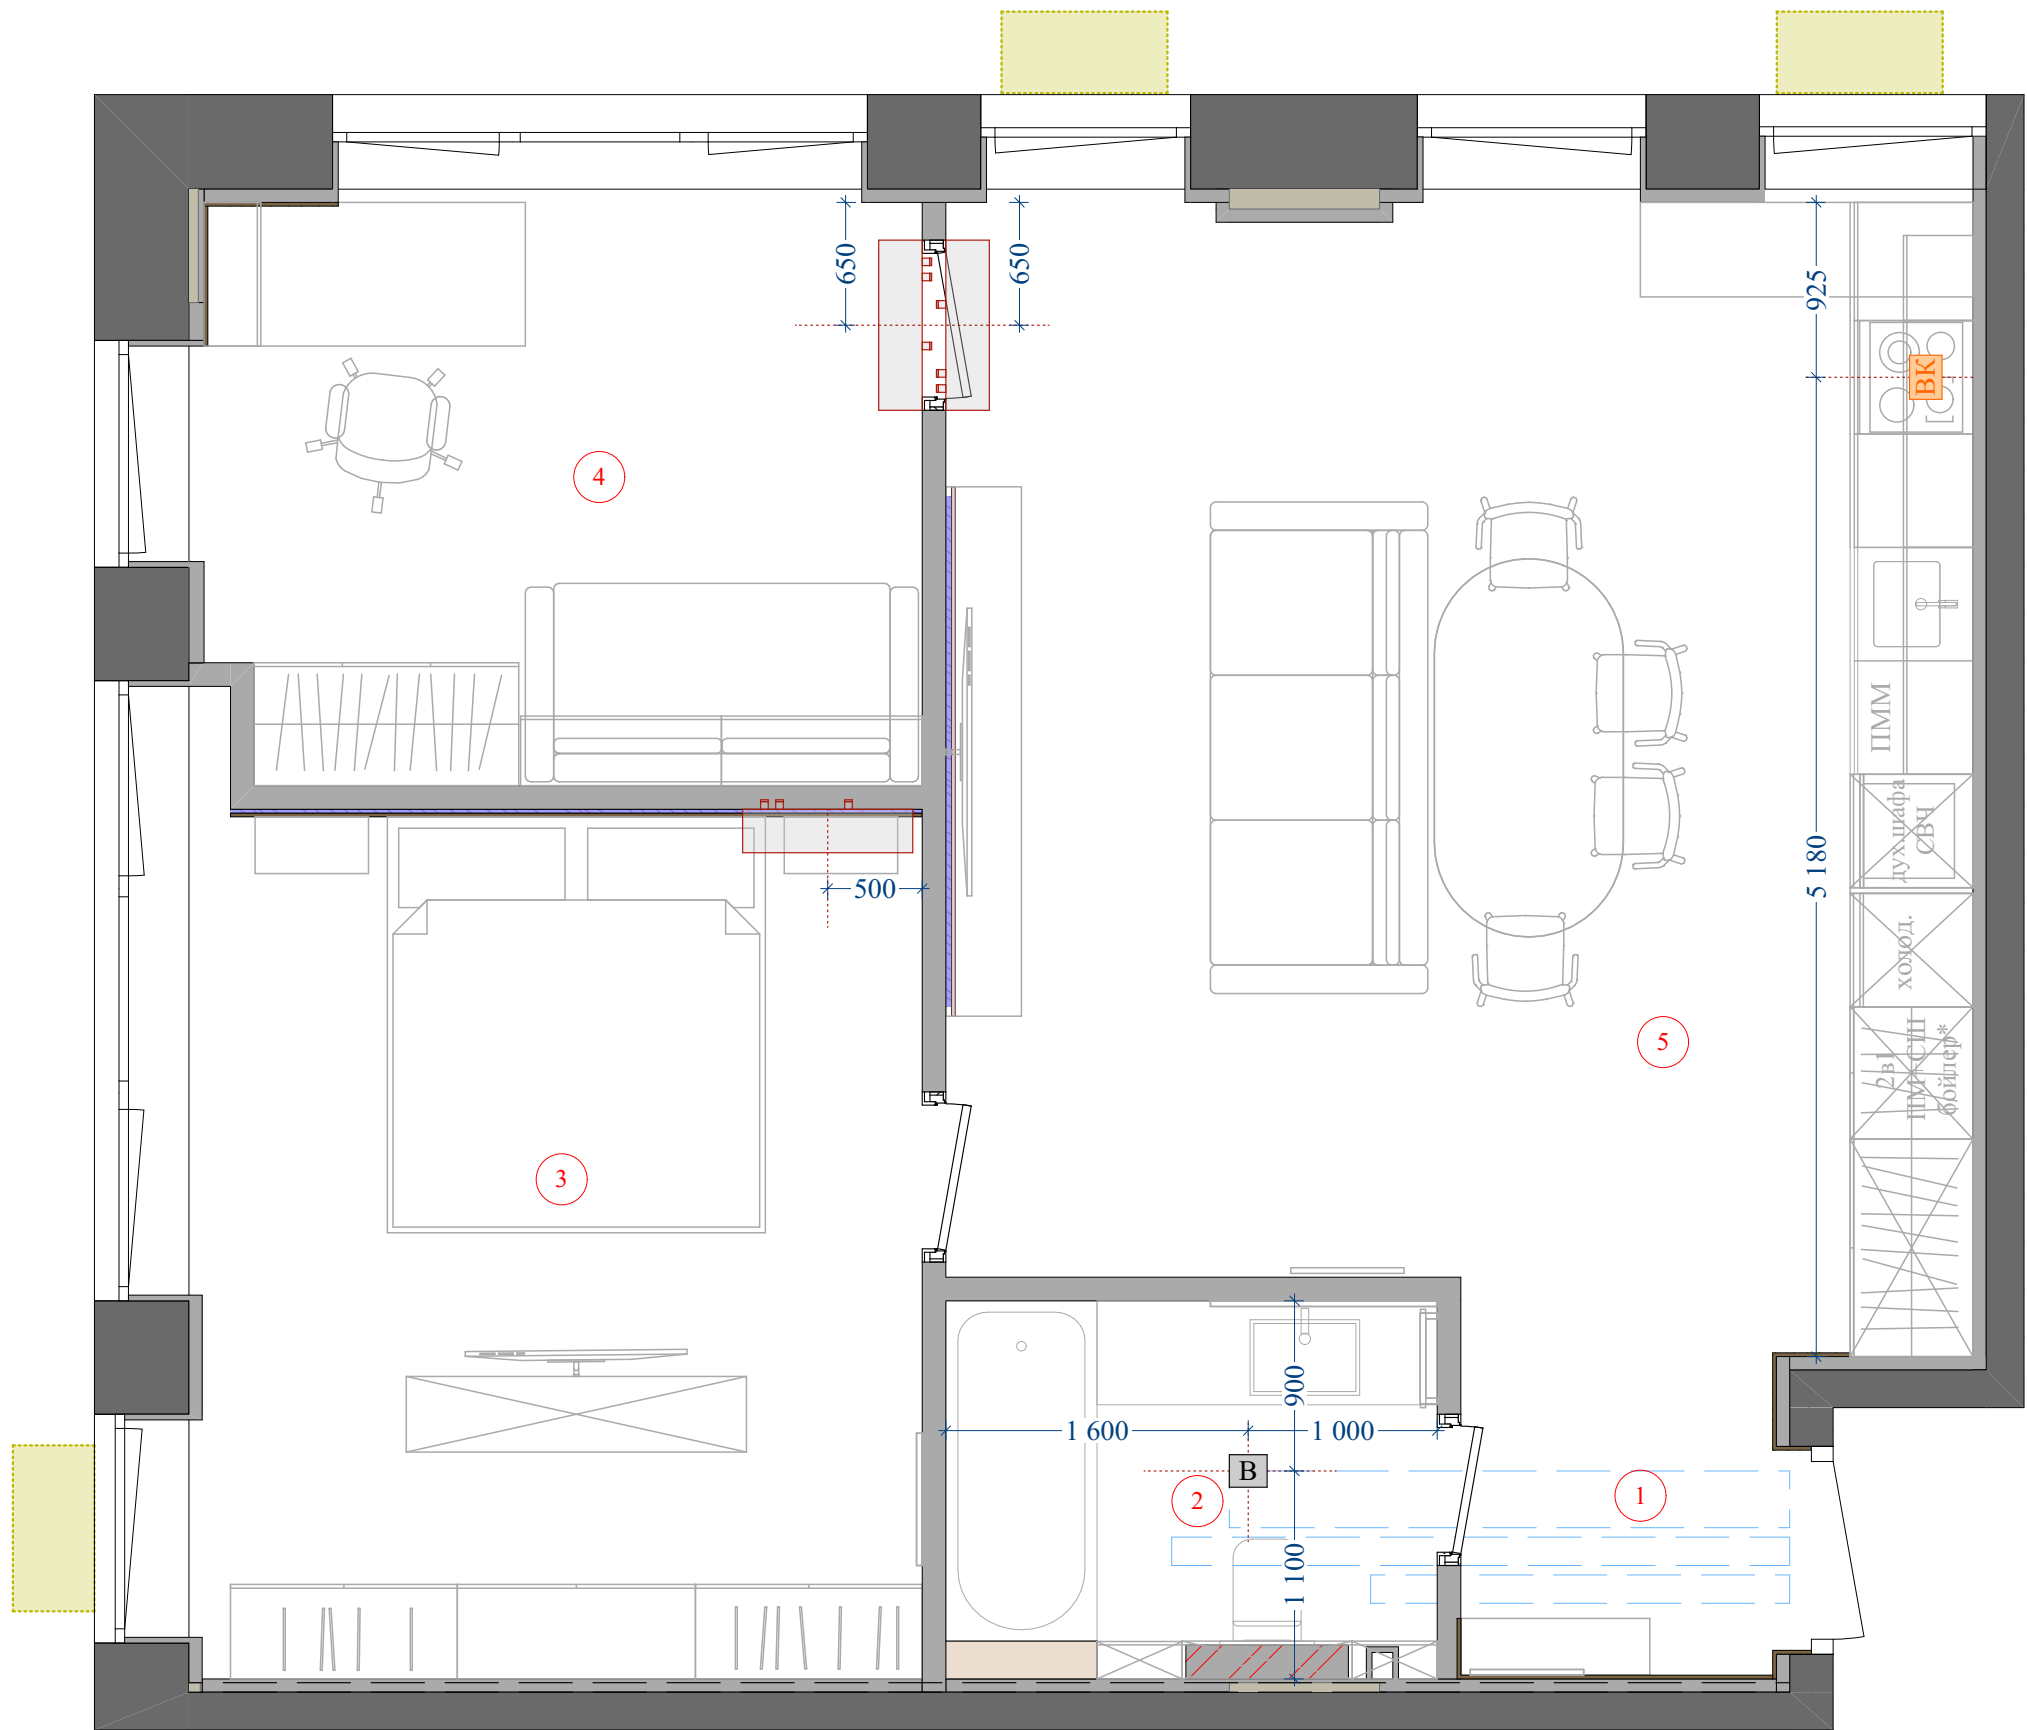

Експлікація		
Номер приміщення	Найменування приміщення	Площа
1	Передпокій	2,85
2	Ванна кімната	4,68
3	Спальня	19,34
4	Кабінет	12,88
5	Кухня вітальня	33,08
		72,83 м²

- Умовні позначення
- В** - примусова вентиляція
 - ВК** - кухонна витяжка
 -  - кондиціонер
 -  - місце під зовнішній блок кондиціювання передбачуване забудовником. Узгодити по факту

Примітки:
1. Висота кондиціонера від рівня чистої стелі -100 мм.
2. Розташування примусової вентиляції погодити з вентиляційниками.

Дизайн-проект квартири за адресою:
м. Дніпро, ЖК DeLight Hall

лист	масштаб	дата
07	1:40	
Креслення: Чикурова Ірина		

План розташування кондиціонерів та вентиляції



Експлікація		
Номер приміщення	Найменування приміщення	Площа
1	Передпокій	2,85
2	Ванна кімната	4,68
3	Спальня	19,34
4	Кабінет	12,88
5	Кухня вітальня	33,08
		72,83 м²


- Умовні позначення**
-  Плитка Pamesa Cr. Lux Noor white leviglass глянець 1200х1200 мм, S=41,08 м² (рекомендовано +10% на підрізку)
 -  Вінілове покриття, укладання ялинкою, S=32,22 м² (рекомендовано +15% на підрізку)
 -  Плінтус прихованого монтажу 27,310 мп, без урахування підрізки
передпокій L=1,120 мп
спальня L=7,320 мп
кабінет L=7,700 мп
кухня-вітальня L=11,170 мп

Примітки:
1. Місце стикування двох підлогових покриттів у дверних отворах узгодити за фактом обраних дверей.

Дизайн-проект квартири за адресою:
м. Дніпро, ЖК DeLight Hall

лист	масштаб	дата
08	1:40	
Креслення: Чикурова Ірина		

План покриття підлоги

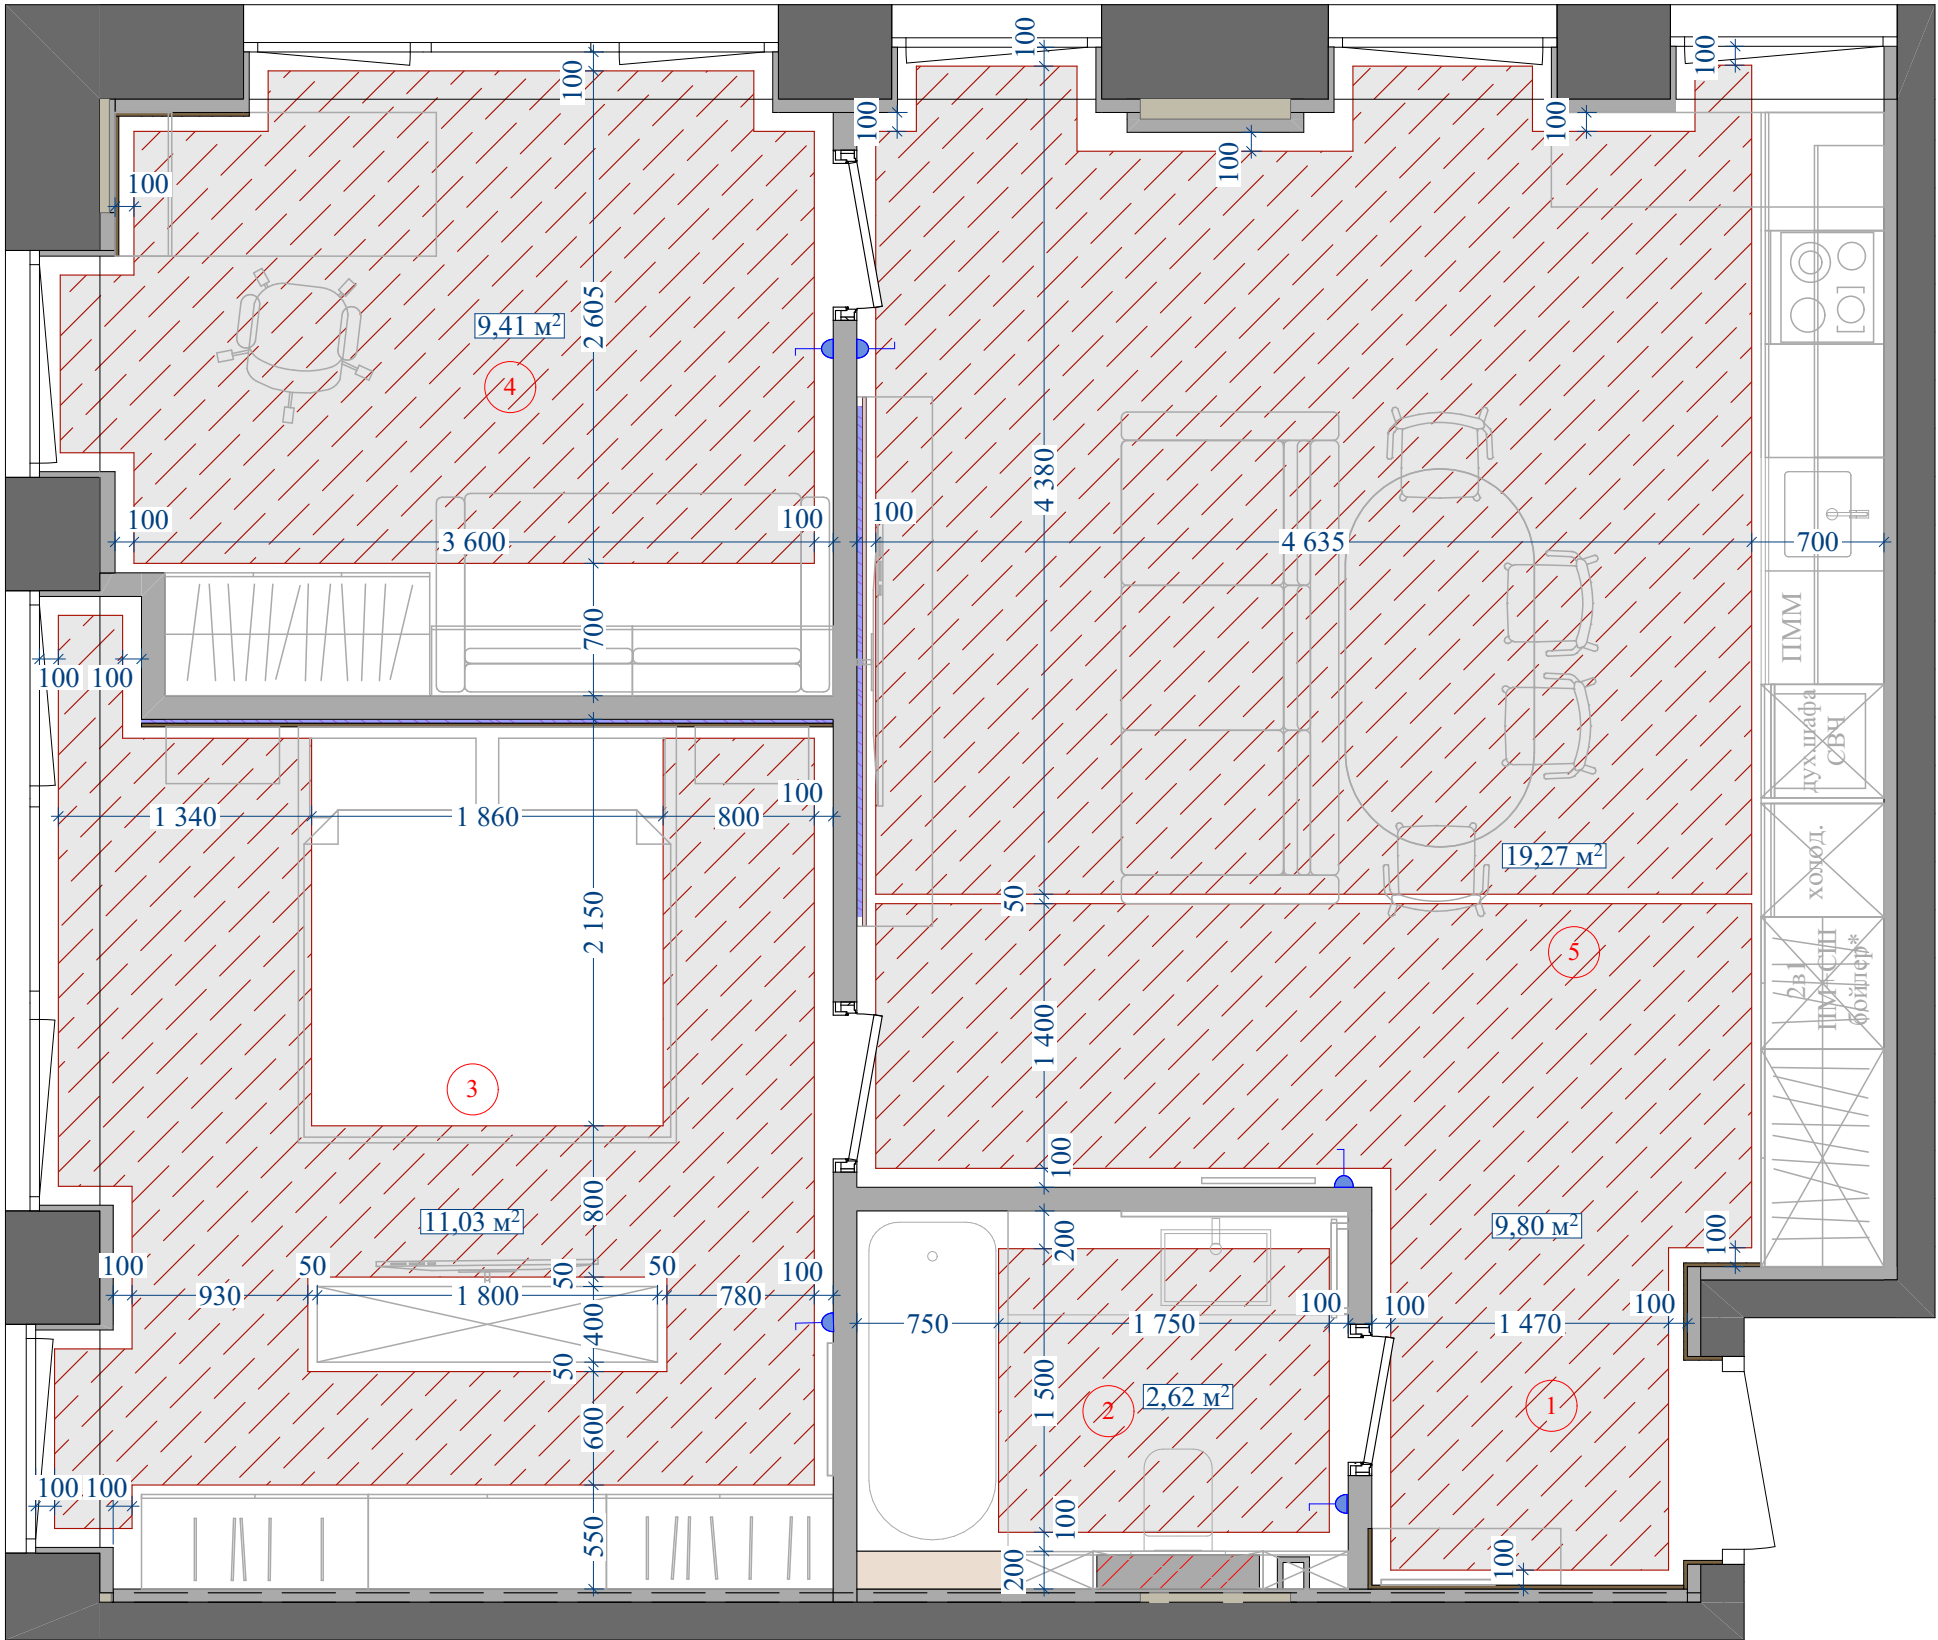

Експлікація		
Номер приміщення	Найменування приміщення	Площа
1	Передпокій	2,85
2	Ванна кімната	4,68
3	Спальня	19,34
4	Кабінет	12,88
5	Кухня вітальня	33,08
		72,83 м²


- Умовні позначення
- електрична тепла підлога
 - регулятор теплої підлоги

Примітки:
1. Відстані вказані до будівельних конструкцій, що зводяться.

Дизайн-проект квартири за адресою:
м. Дніпро, ЖК DeLight Hall

лист	масштаб	дата
09	1:40	
Креслення: Чикурова Ірина		

План теплої підлоги

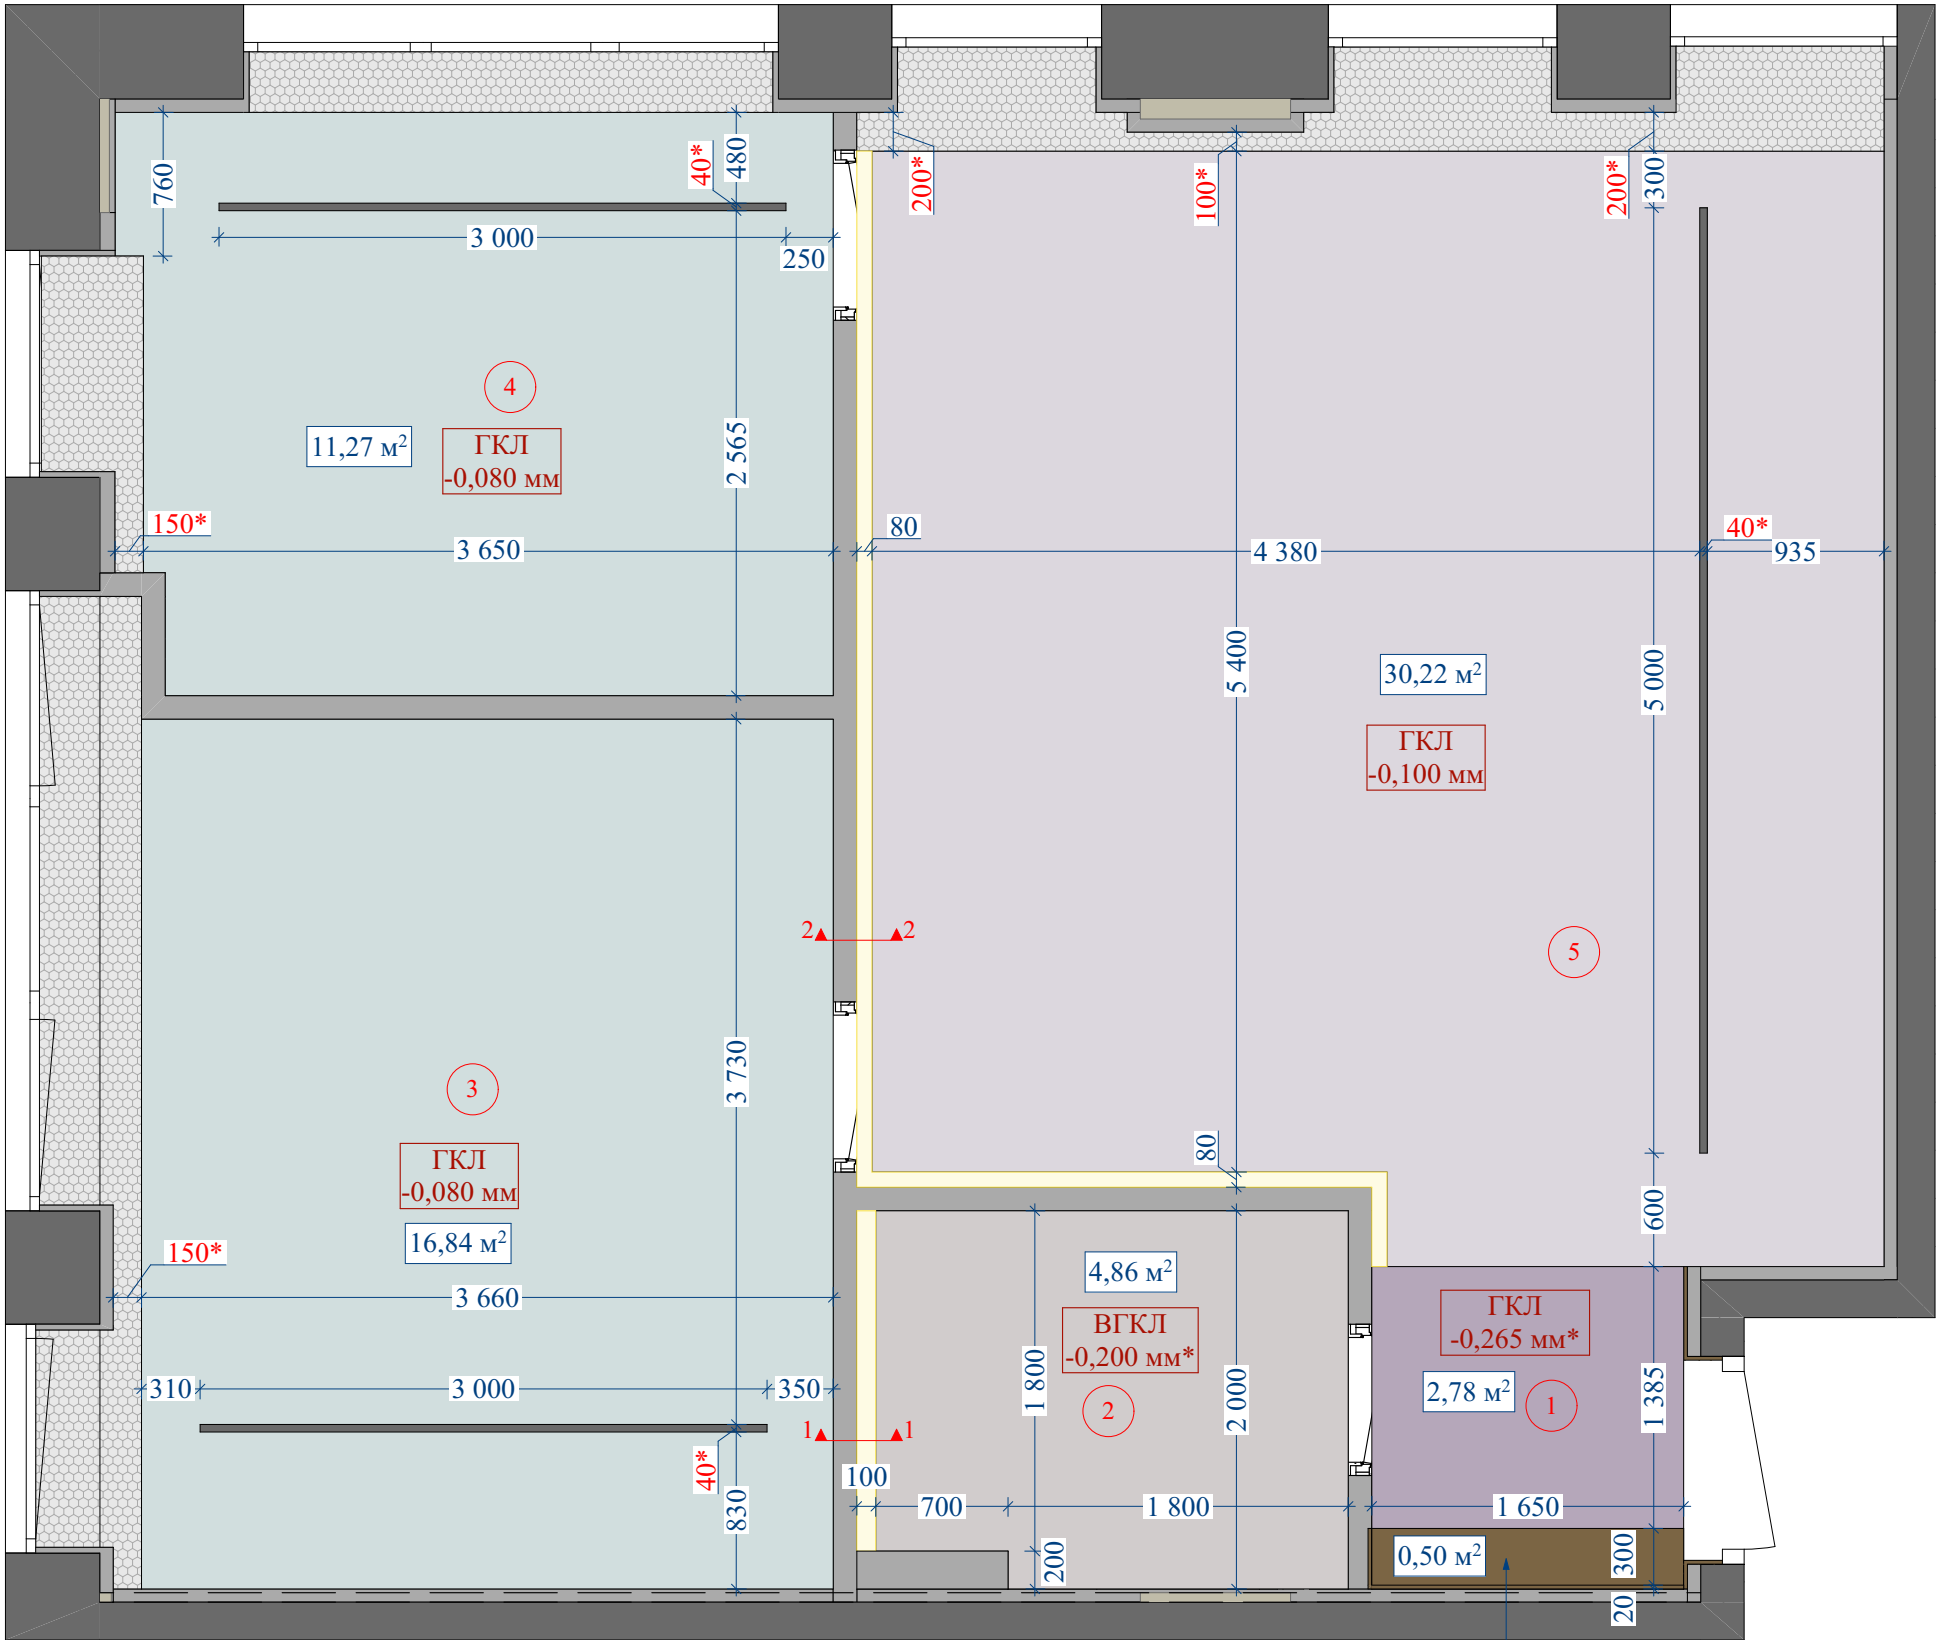



передбачити закладну під кріплення МДФ панелі на стелю

Експлікація

Номер приміщення	Найменування приміщення	Площа
1	Передпокій	2,85
2	Ванна кімната	4,68
3	Спальня	19,34
4	Кабінет	12,88
5	Кухня вітальня	33,08
		72,83 м²

Умовні позначення

- ніша під штори, глибину та ширину узгодити на місці
- трекова система, параметри профілю узгодити перед монтажем за фактом обраної моделі
- ніша під LED підсвітку

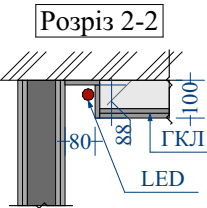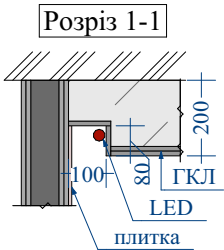

Примітки:
1. Опуск стелі у передпокою та санвузлі зробити мінімальним від існуючих комунікацій.

Дизайн-проект квартири за адресою:
м. Дніпро, ЖК DeLight Hall

лист	масштаб	дата
10	1:40	
Креслення: Чикурова Ірина		


План стелі

Експлікація		
Номер приміщення	Найменування приміщення	Площа
1	Передпокій	2,85
2	Ванна кімната	4,68
3	Спальня	19,34
4	Кабінет	12,88
5	Кухня вітальня	33,08
		72,83 м²

Умовні позначення

- ⊗ - точковий світильник
- ⊠ - подвійний точковий світильник
- ⊗ - бра
- ⊗ - бра розташування узгодити по факту обраної моделі
- - - меблева світлодіодна підсвітка
- - - світлодіодна підсвітка
- - - трекова система, параметри профілю узгодити перед монтажем за фактом обраної моделі


Примітки:
1. При виборі моделей світильників враховувати опуск стель.

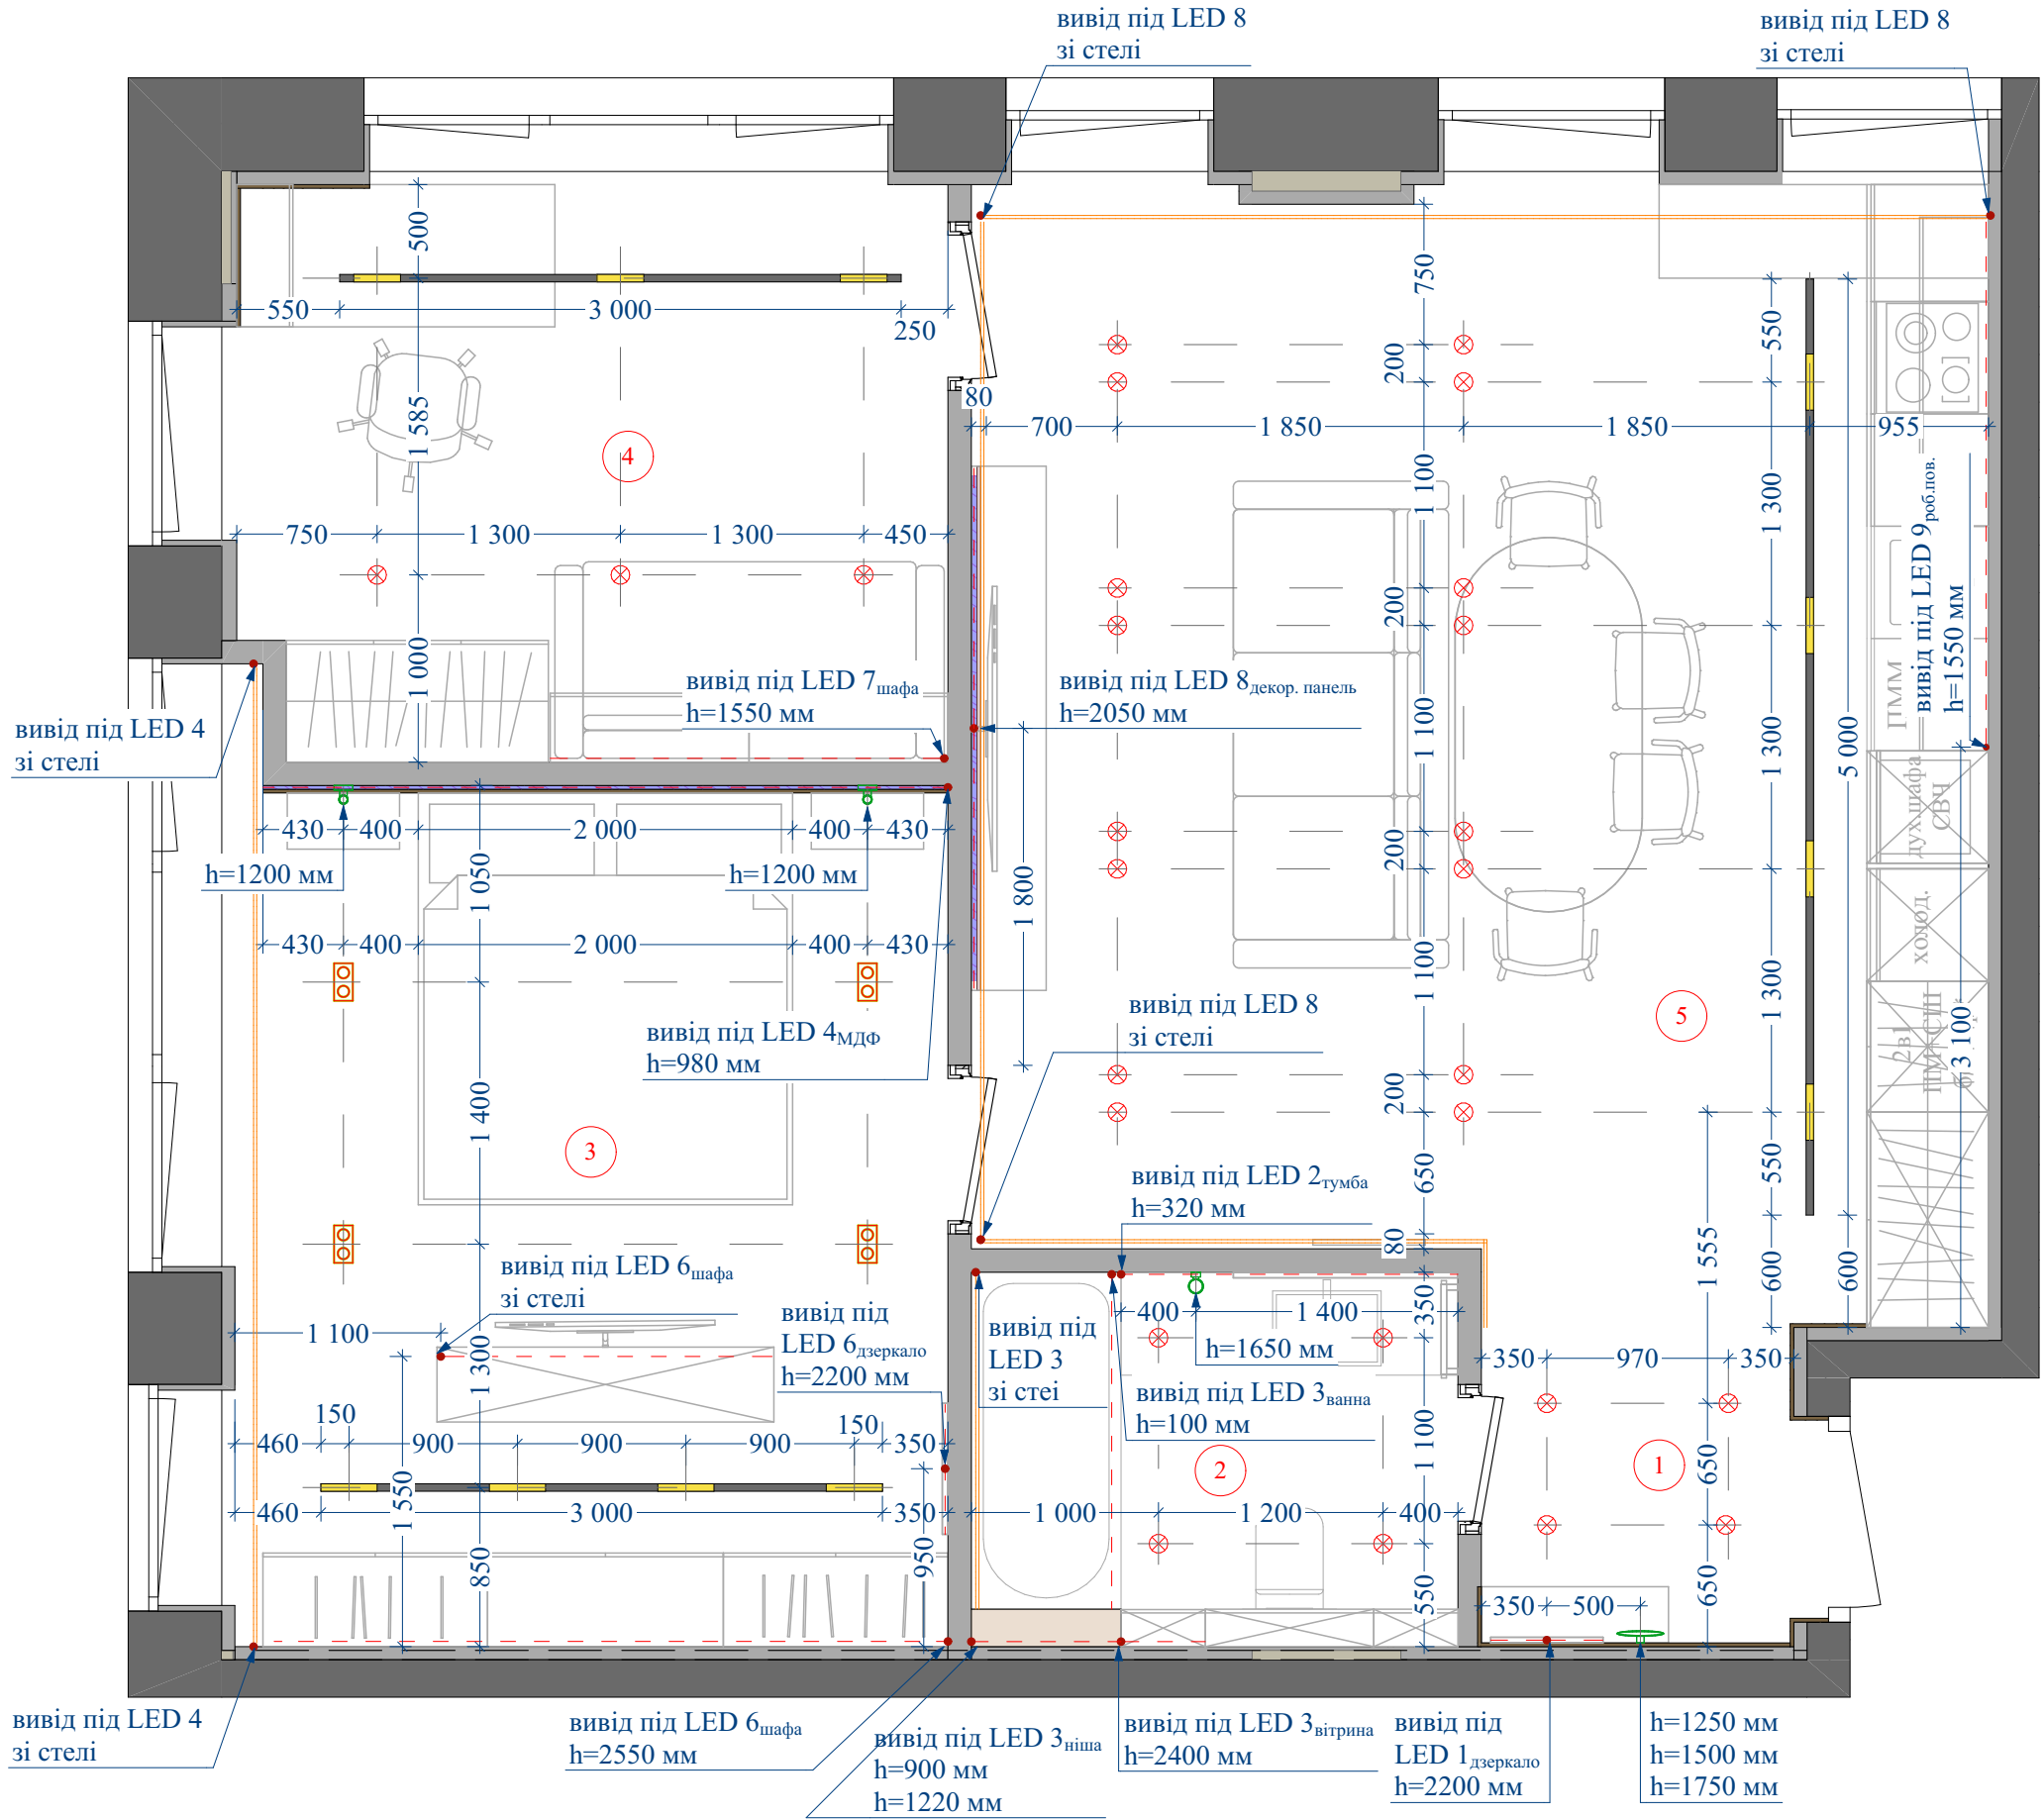

Дизайн-проект квартири за адресою:
м. Дніпро, ЖК DeLight Hall

лист	масштаб	дата
11	1:40	
Креслення: Чикурова Ірина		


План розташування освітлювального обладнання

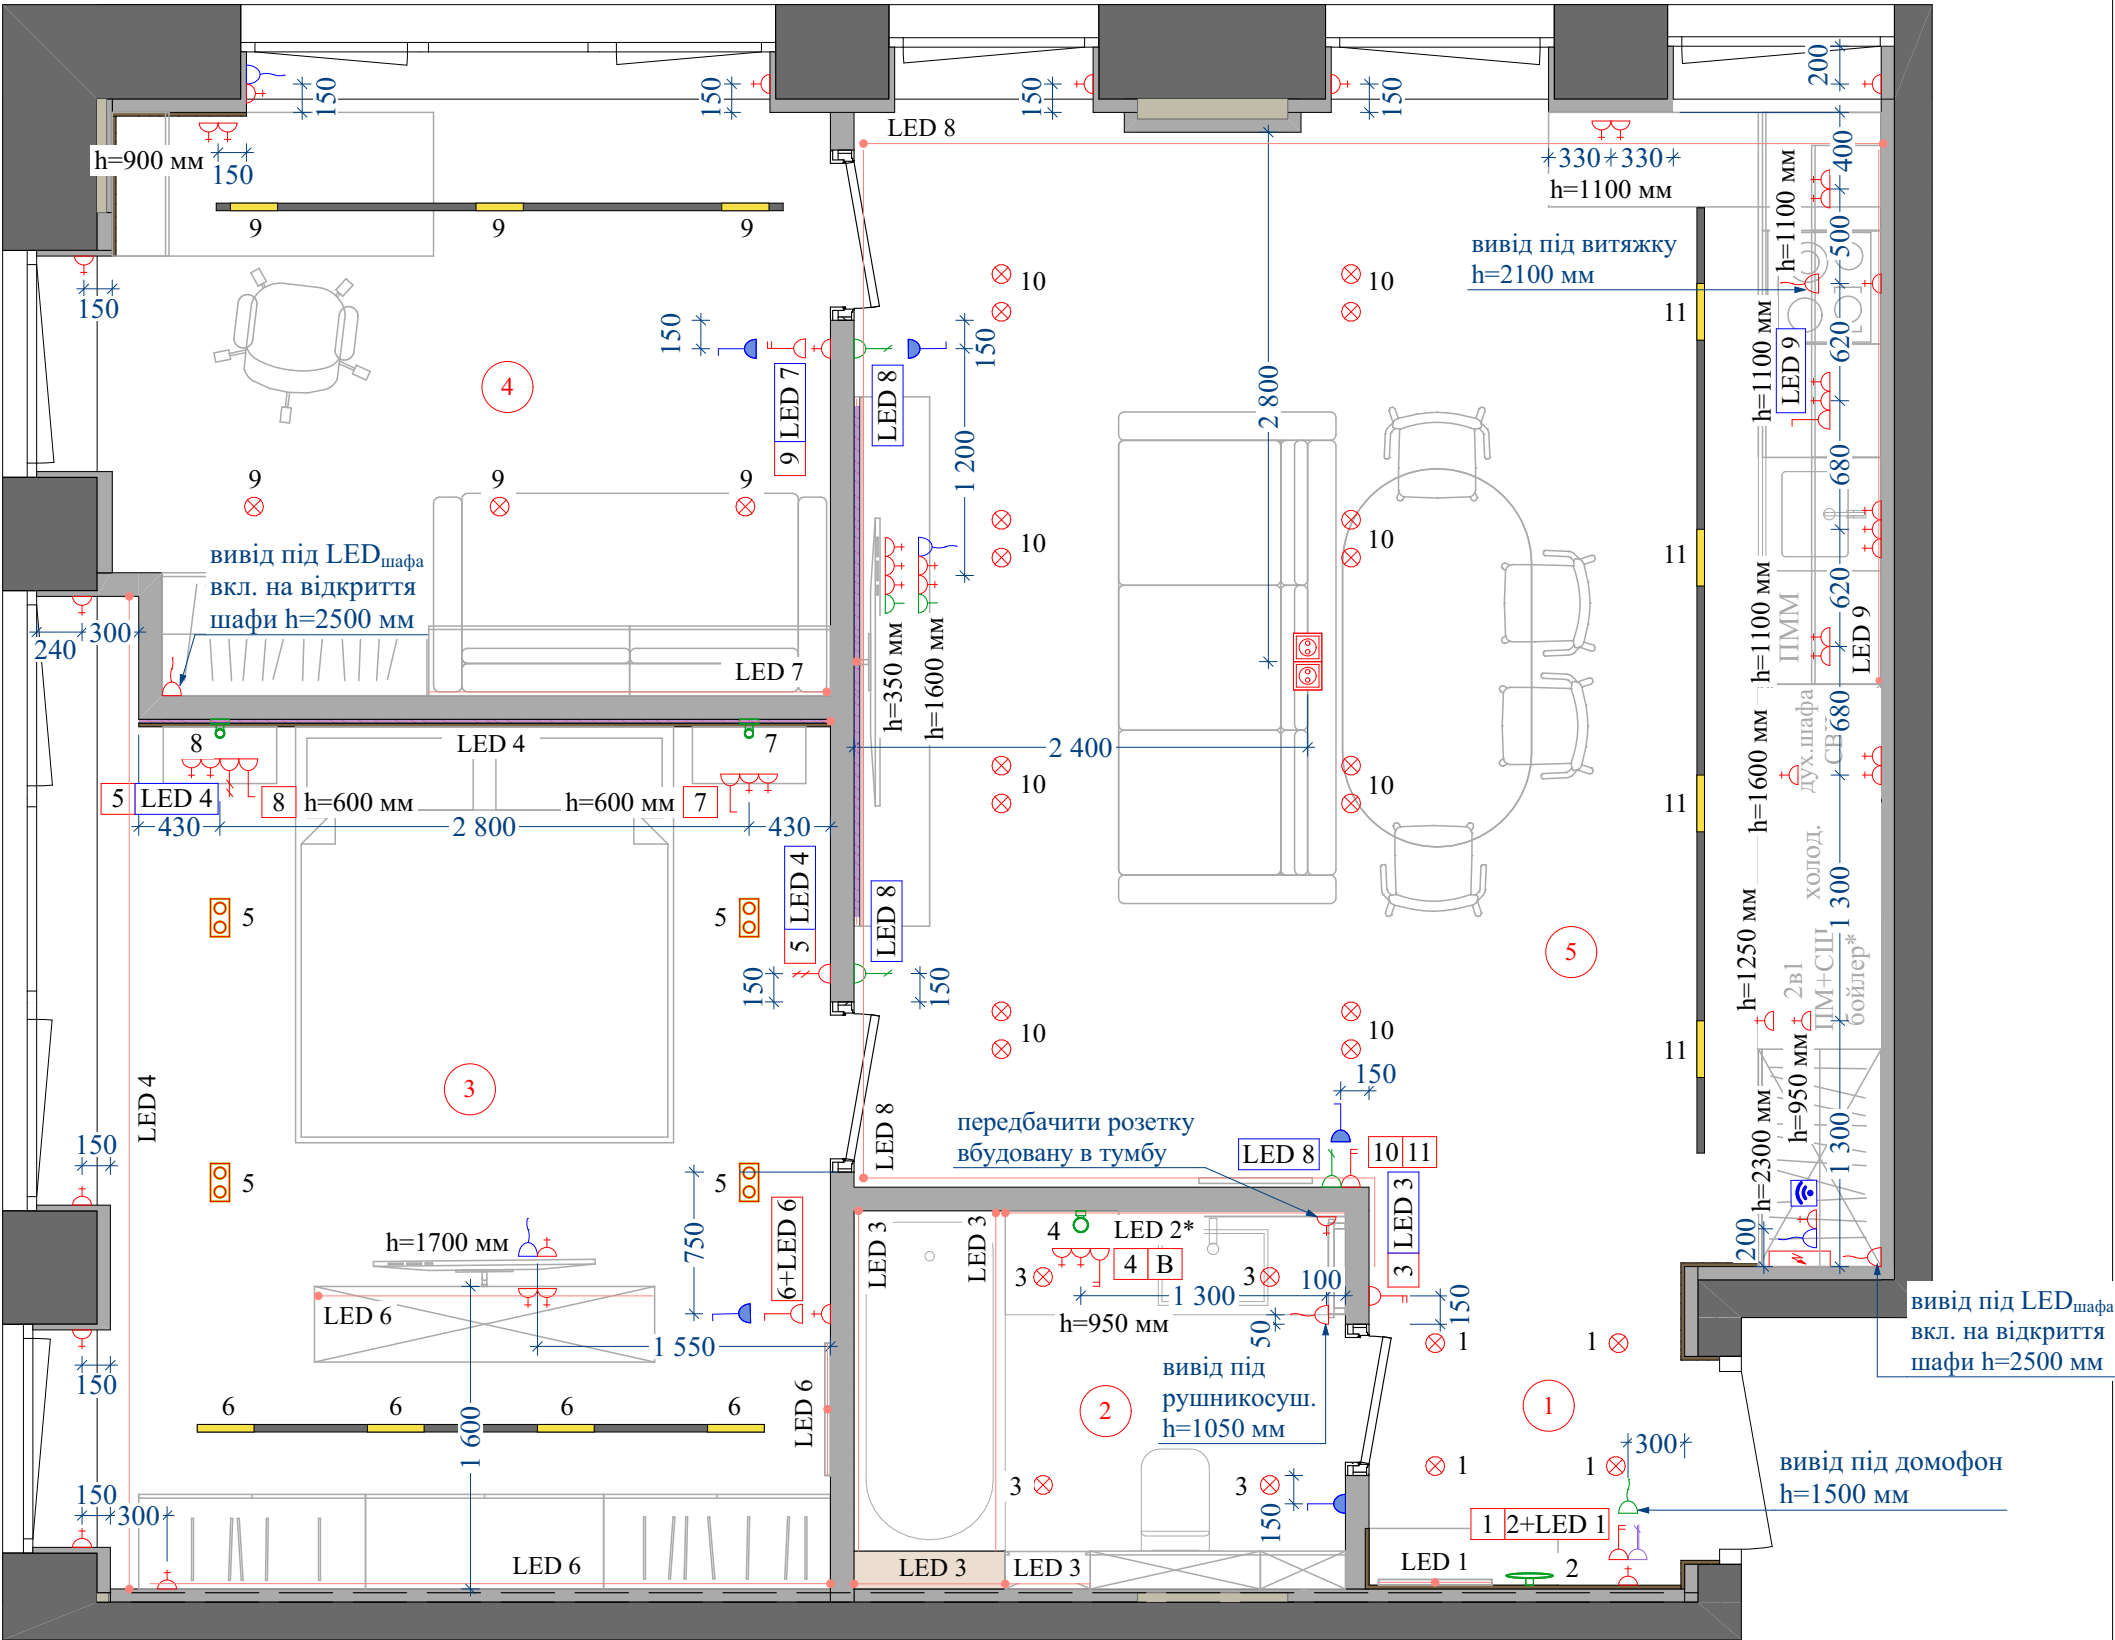

Експлікація		
Номер приміщення	Найменування приміщення	Площа
1	Передпокій	2,85
2	Ванна кімната	4,68
3	Спальня	19,34
4	Кабінет	12,88
5	Кухня вітальня	33,08
		72,83 м²


- Умовні позначення
- Вимикач
 - Вимикач двоклавішний
 - Прохідний вимикач двоклавішний
 - Перехресний вимикач
 - Мастер вимикач
 - Розетка
 - Кабель-канал
 - Розетка інтернет
 - Вивід 220v
 - Регулятор теплої підлоги
 - Вимикач примусової вентиляції
 - Електрощит
 - WI-FI, місце розташування та необхідні розетки уточнити за місцем

Примітки:
1. Відстані вказані до будівельних конструкцій.
2. Де не вказана висота: Н розеток = 300 мм;
Н вимикачів = 900 мм.
3. Даний лист розглядати разом із розгортками приміщень, див. л.13-22.


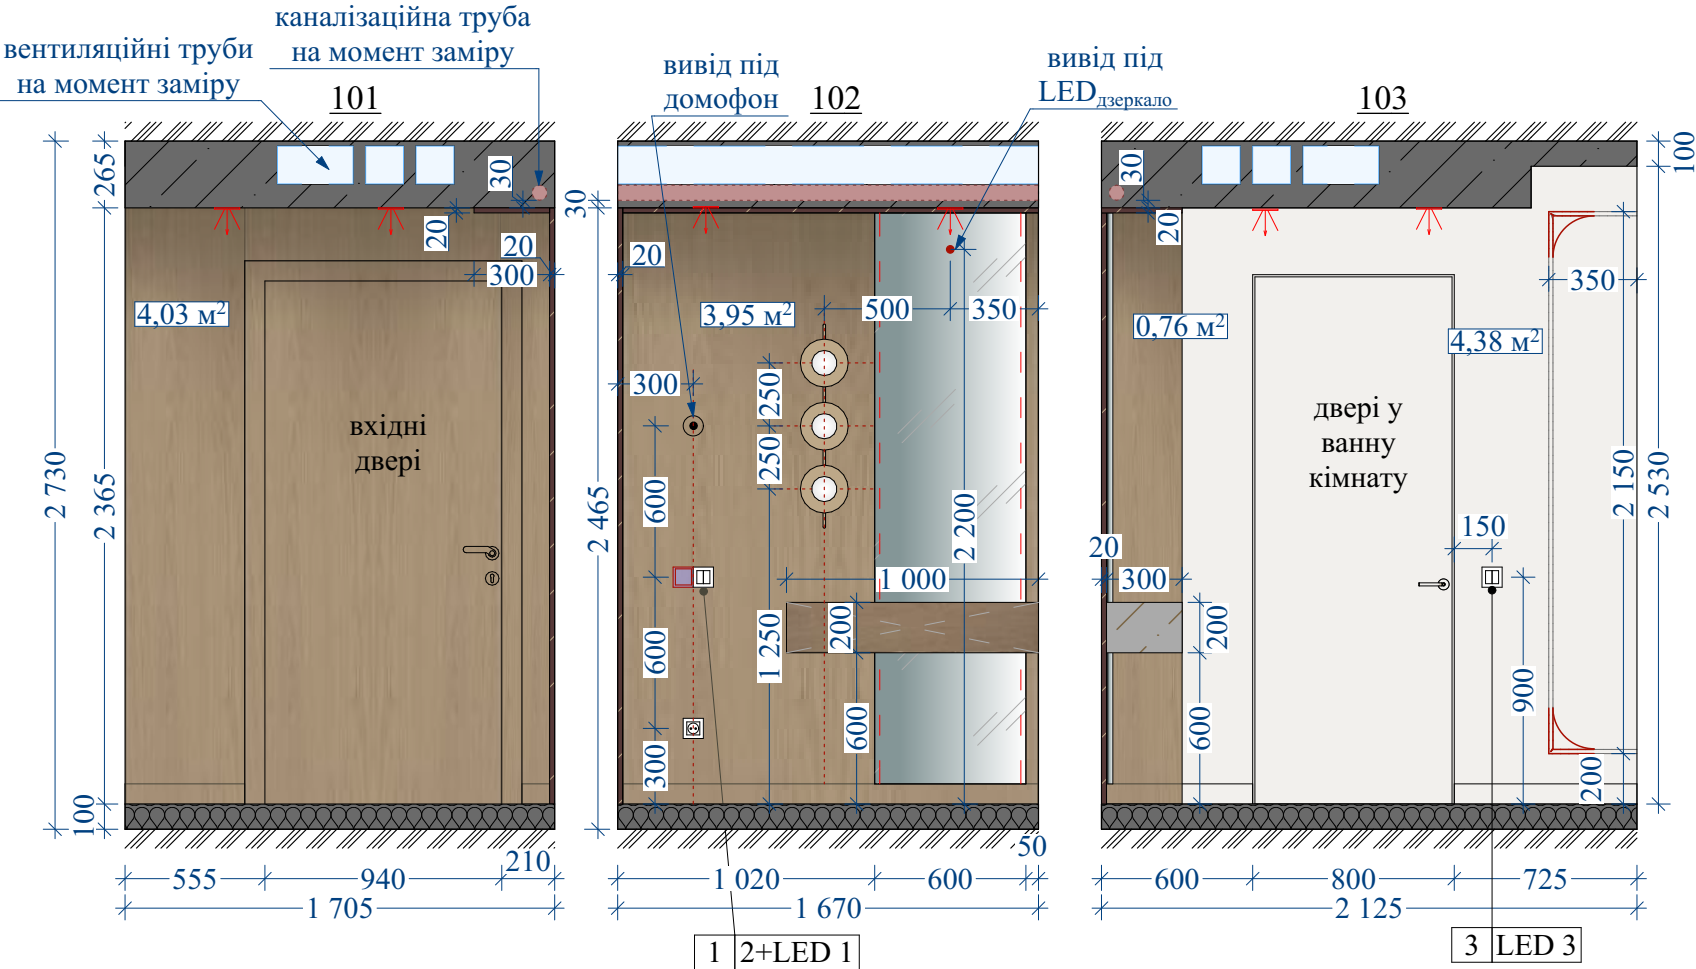


- декоративна штукатурка S=4,38 м², площа поверхні, що покривається
- МДФ панель S=8,74 м², площа поверхні, що покривається
- плінтус прихованого монтажу 1,240 мп, без урахування підрізки
- гіпсовий молдинг Perimeter PM-0434 14x43x2400 мм, 2,850 мп, без урахування підрізки
- кутовий гіпсовий елемент 180x180 мм, 2 шт

- майстер вимикач
- двоклавішний вимикач
- розетка 220 V

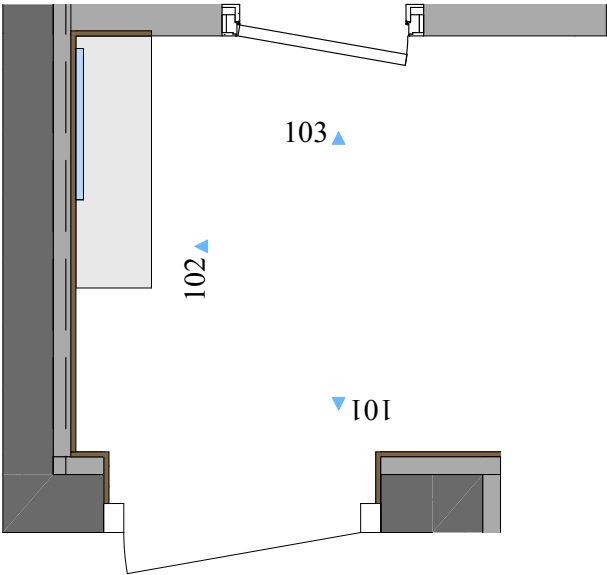


Примітки:
1. Висота приміщення вказана на момент обміру.
2. Висота стяжки прийнята 100 мм.
3. Перед початком робіт всі розміри та позначки узгодити на місці.

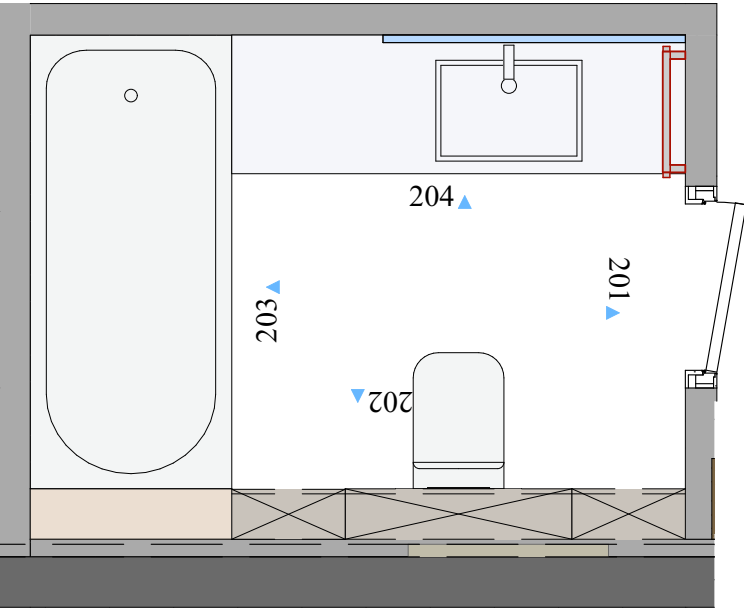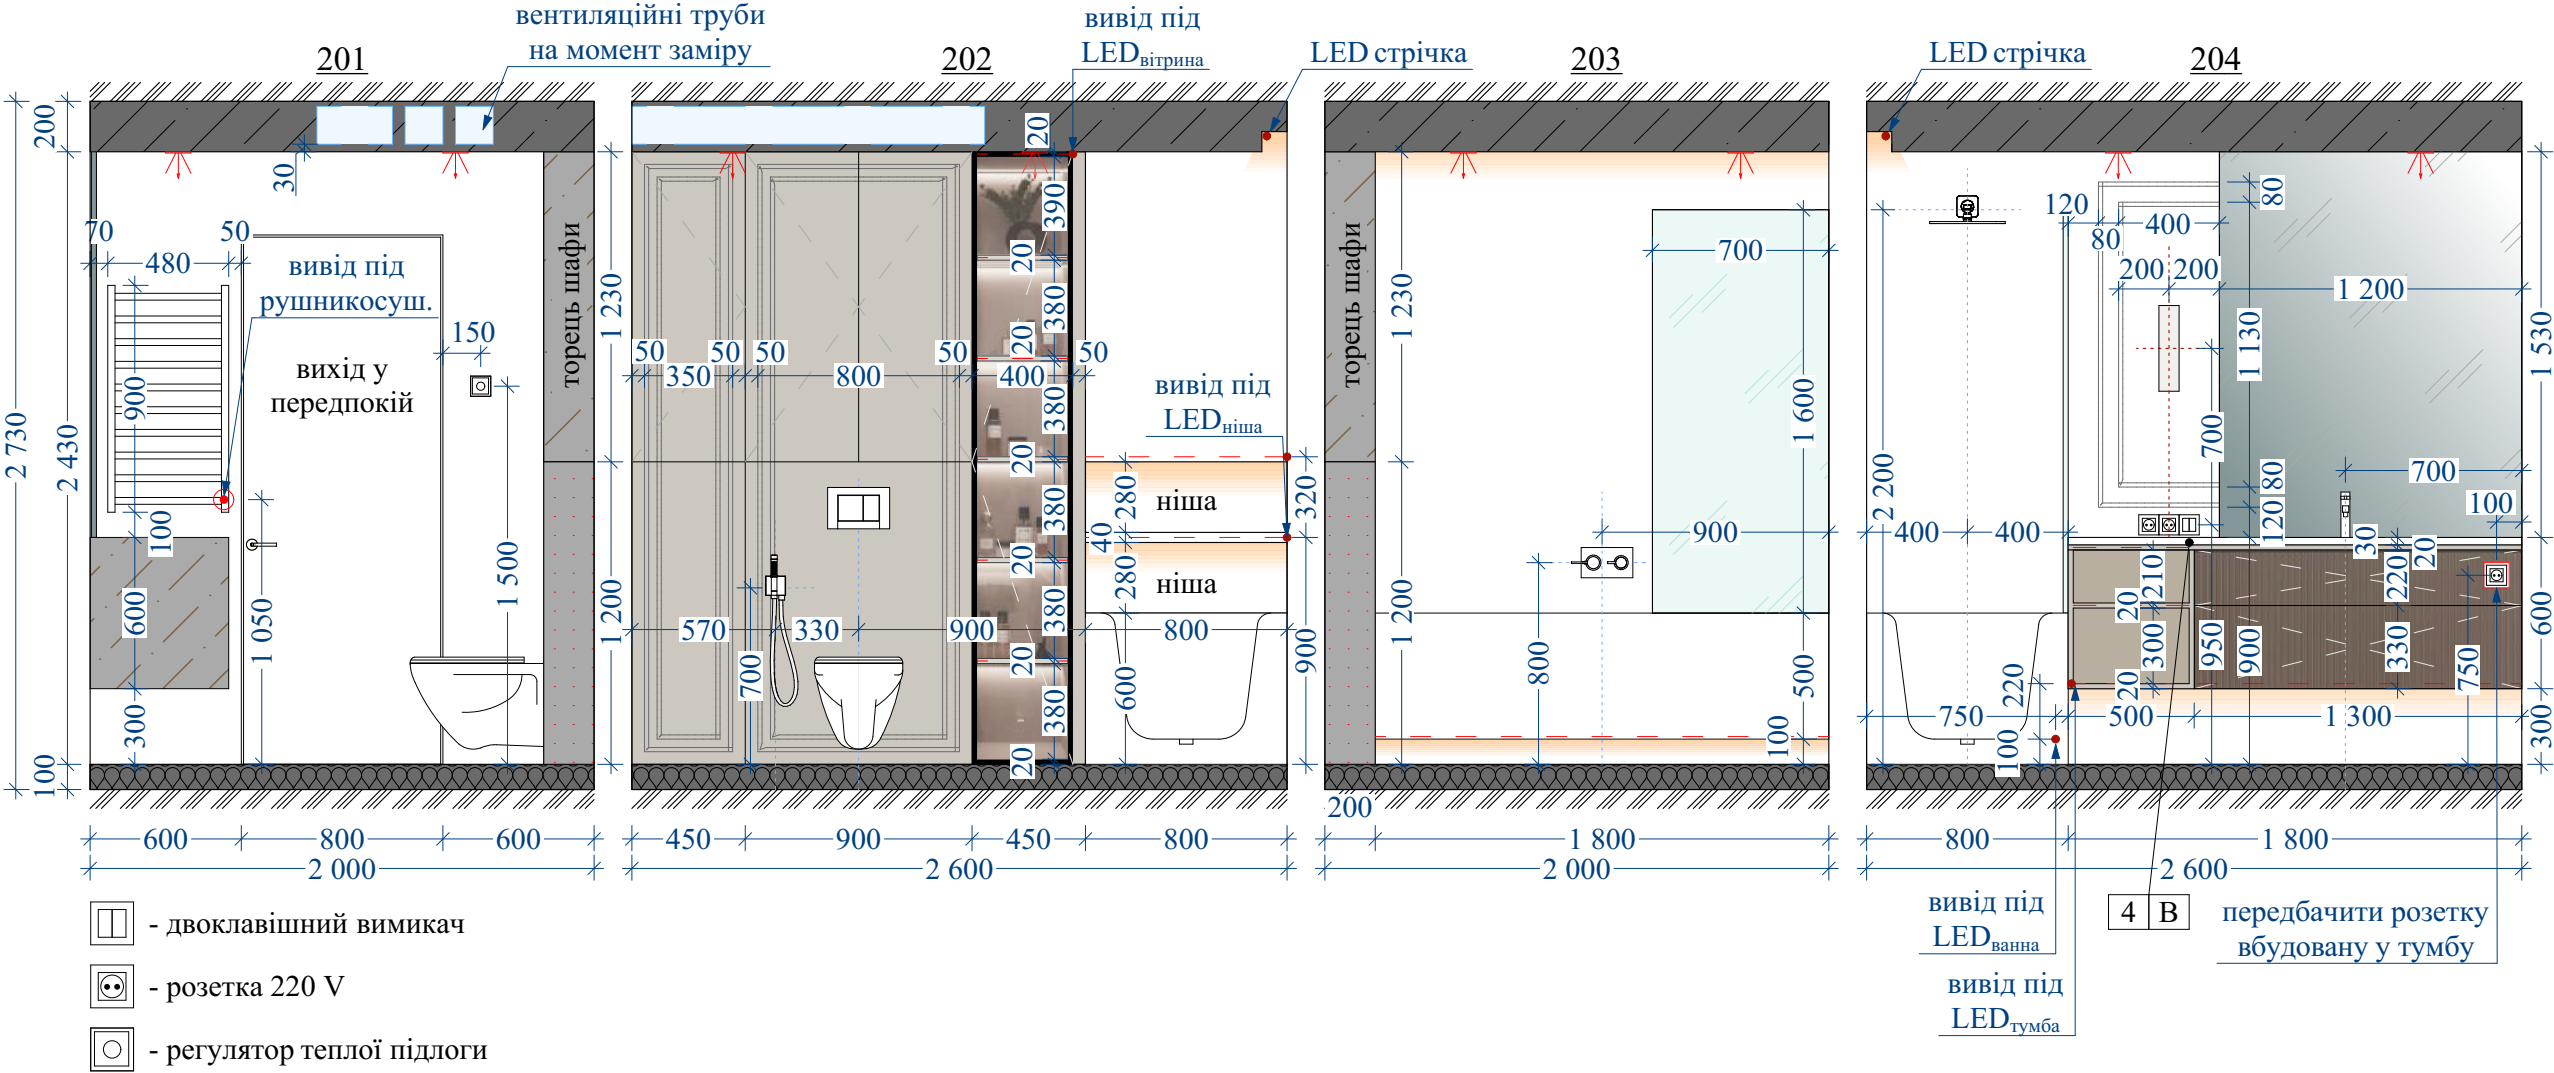

Примітки:
1. Висота приміщення вказана на момент обміру.
2. Висота стяжки прийнята 100 мм.
3. Перед початком робіт всі розміри та позначки узгодити на місці.

Дизайн-проект квартири за адресою: м. Дніпро, ЖК DeLight Hall	лист	масштаб	дата	Розгортка санвузла
	14	1:30		
	Креслення: Чикурова Ірина			

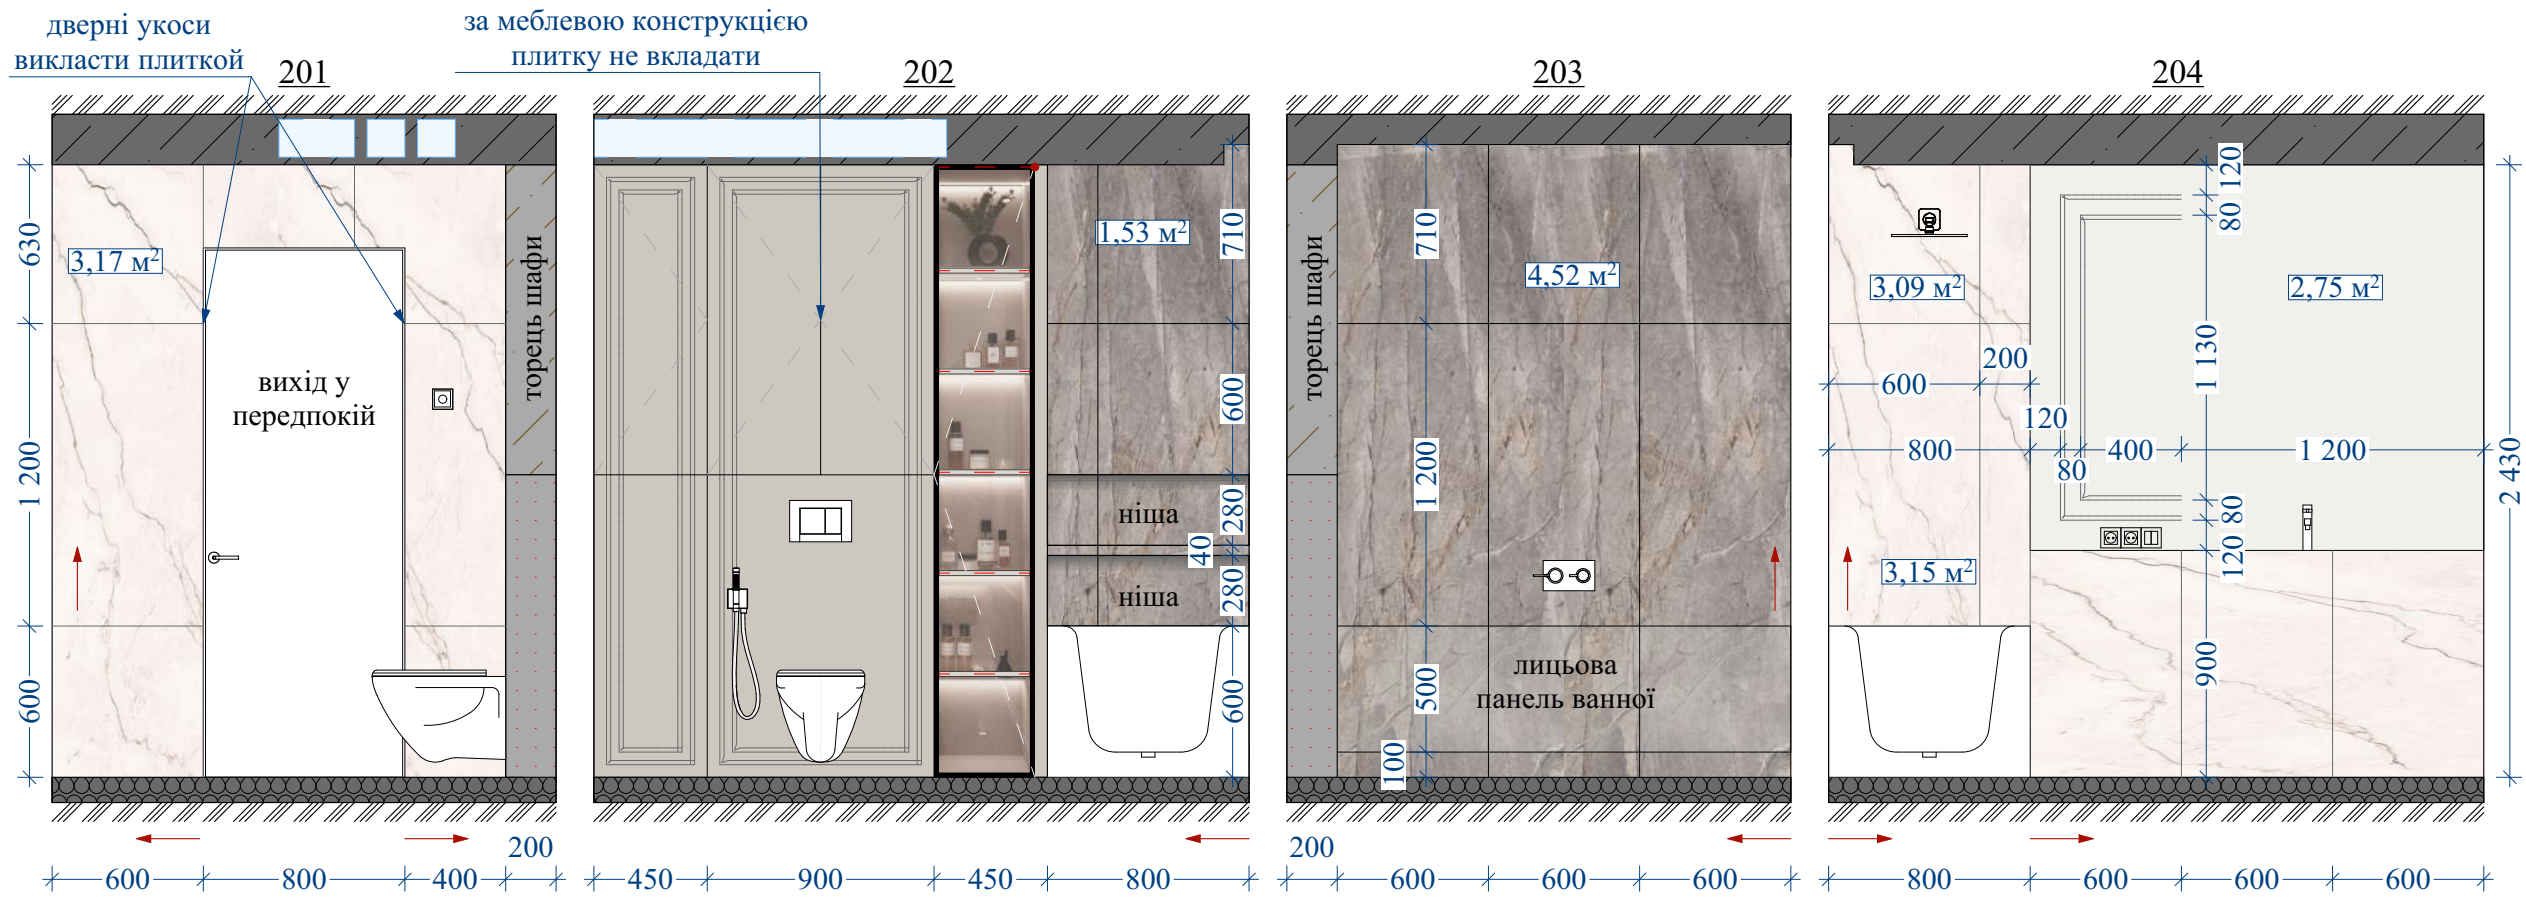

Керамогранит Varmora
Herisan Bianco матовий
600x1200 мм (13 шт.)





Керамогранит Varmora
Vixbite Carbon матовий
600x1200 мм (12 шт.)



Фарбування в колір
S=2,75 м²



Гіпсовий молдинг
25x10 мм, 4,180 мп

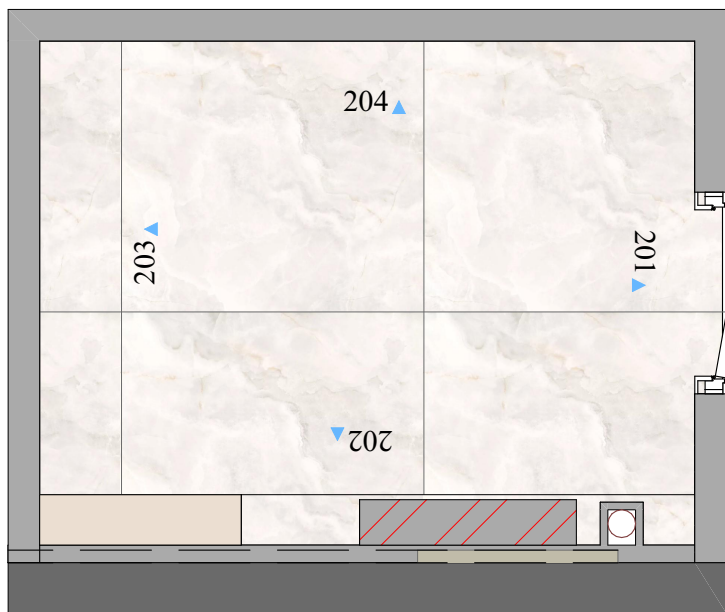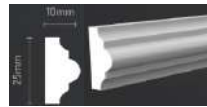

Плитка Pamesa Cr. Lux Noor white
leviglass глянець 1200x1200 мм,
(кіль-ть див. л.8)


Примітки:

1. Висота приміщення вказана на момент обміру.
2. Висота стяжки прийнята 100 мм.
3. Перед початком робіт всі розміри та позначки узгодити на місці.

Дизайн-проект квартири за адресою:
м. Дніпро, ЖК DeLight Hall


лист	масштаб	дата
15	1:30	
Креслення: Чикурова Ірина		

Розгортка розкладки плитки у санвузлі

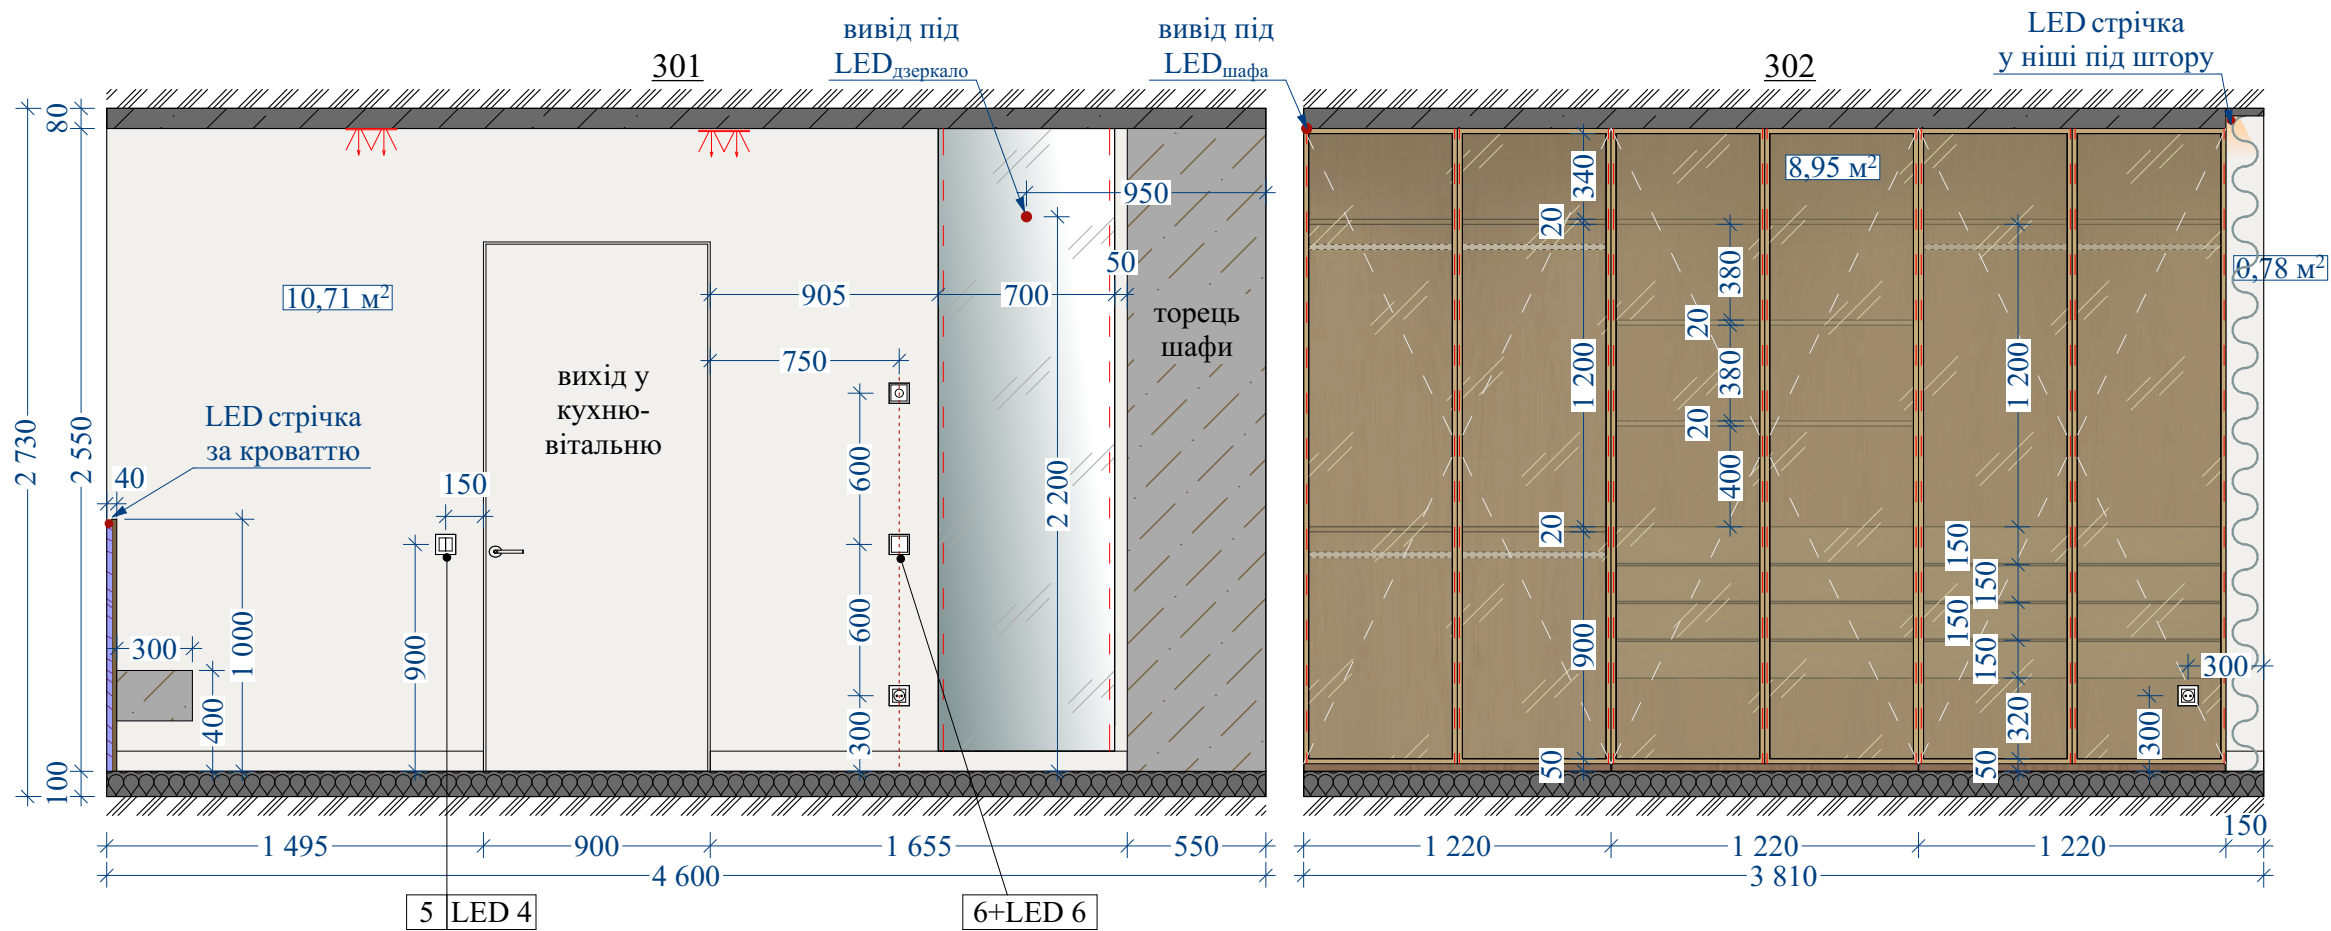

- декоративна штукатурка $S=15,86 \text{ м}^2$, площа поверхні, що покривається
- декоративна штукатурка з розшивкою $S=5,67 \text{ м}^2$, площа поверхні, що покривається
- МДФ панель $S=3,66 \text{ м}^2$, площа поверхні, що покривається
- фарбування в білий (за меблями) $S=8,95 \text{ м}^2$, площа поверхні, що покривається
- плінтус прихованого монтажу 7,320 мп, без урахування підрізки

- одноклавішний вимикач
- двоклавішний вимикач
- розетка 220 V
- регулятор теплої підлоги

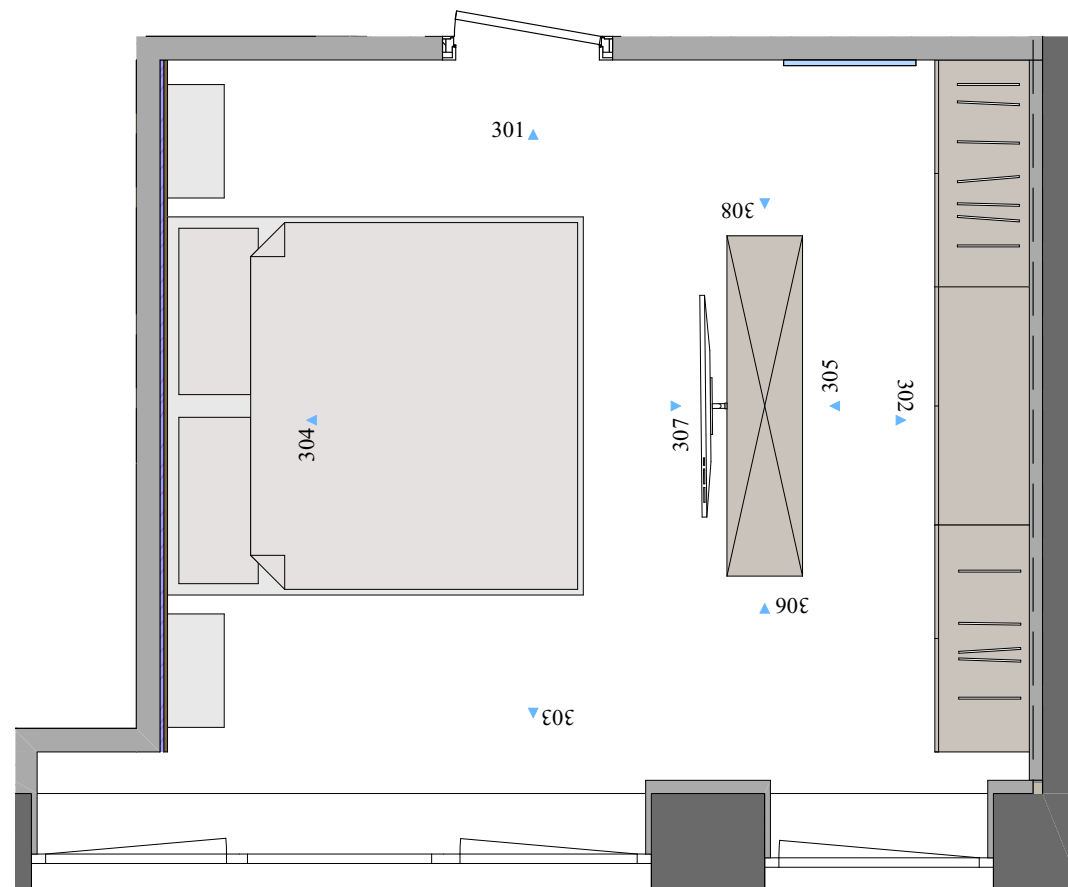


- Примітки:**
- Висота приміщення вказана на момент обміру.
 - Висота стяжки прийнята 100 мм.
 - Перед початком робіт всі розміри та позначки узгодити на місці.



Дизайн-проект квартири за адресою:
м. Дніпро, ЖК DeLight Hall

лист	масштаб	дата
16	1:30	
Креслення: Чикурова Ірина		

Розгортка спальні

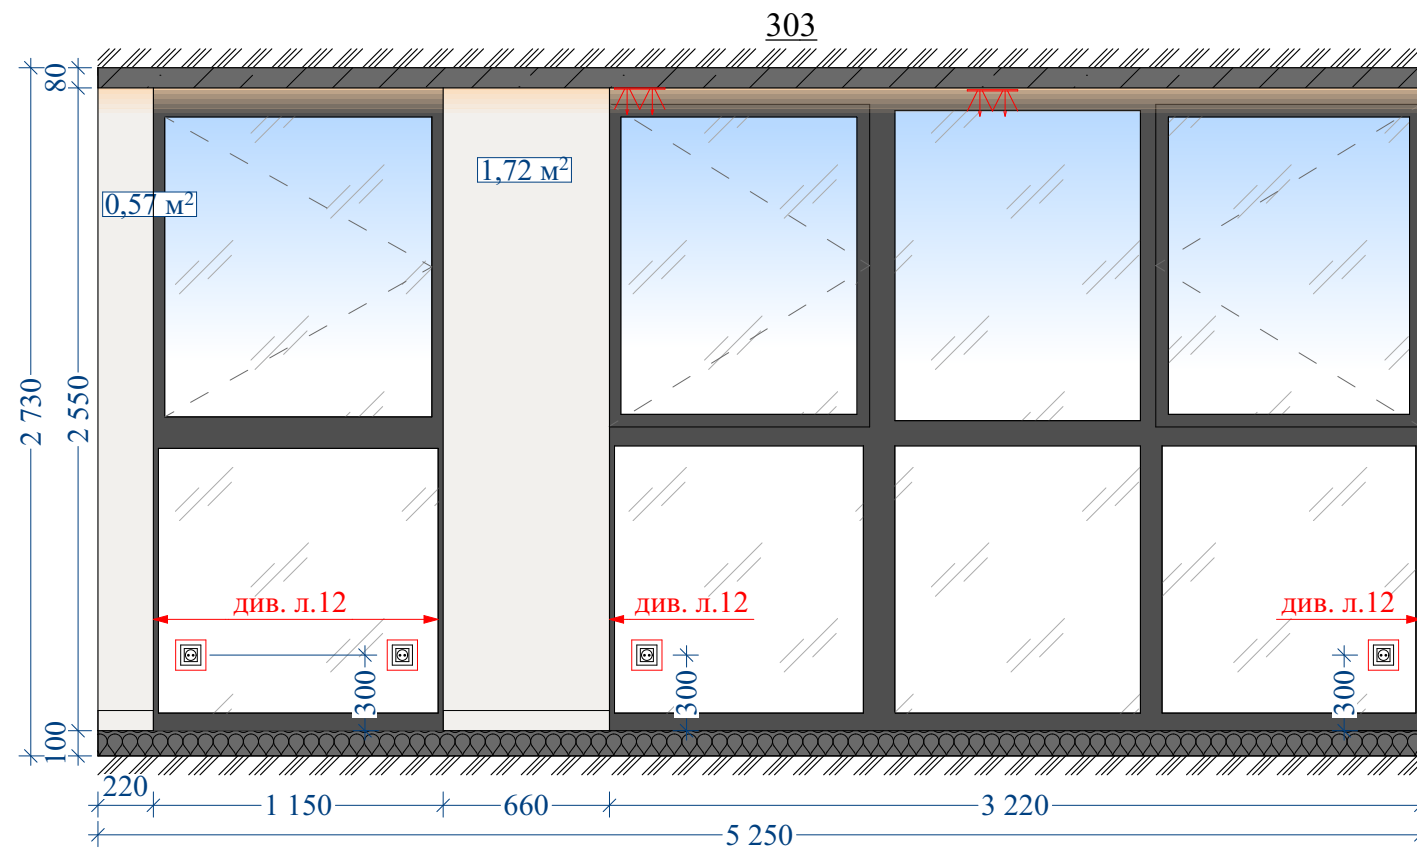

- одноклавішний вимикач
- двоклавішний вимикач
- розетка 220 V

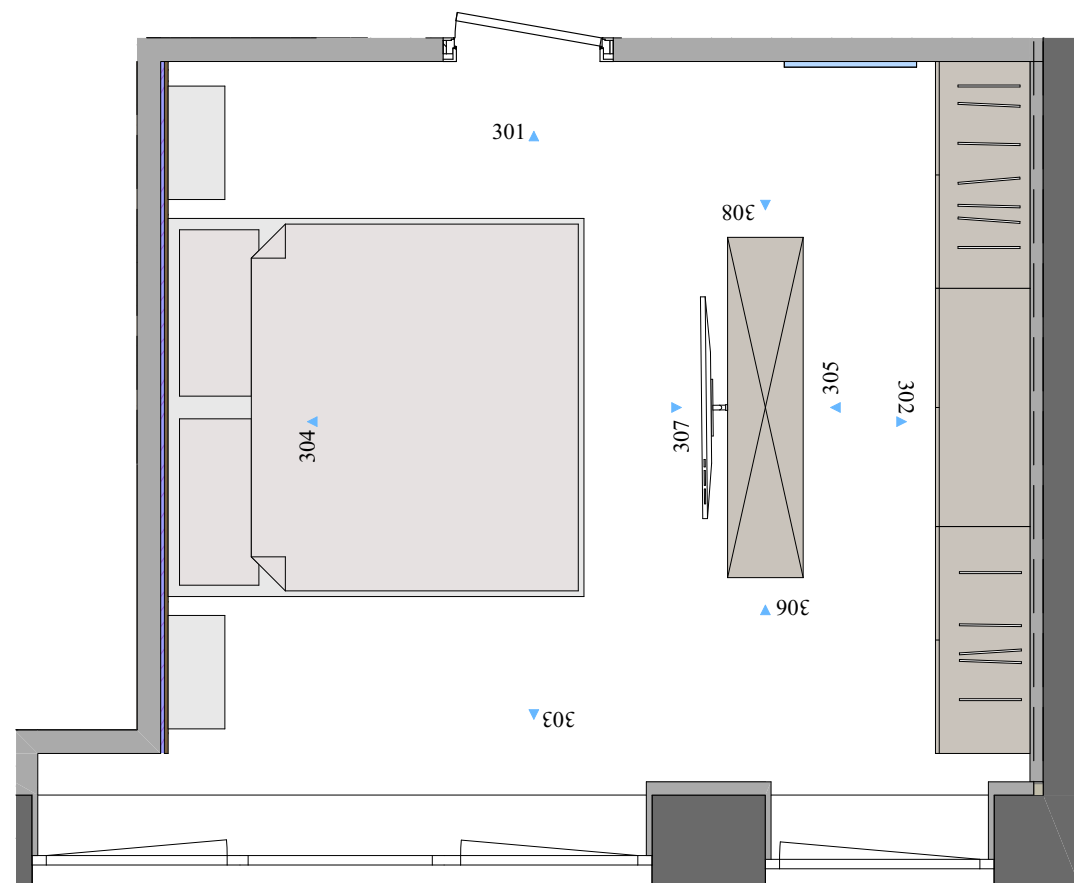
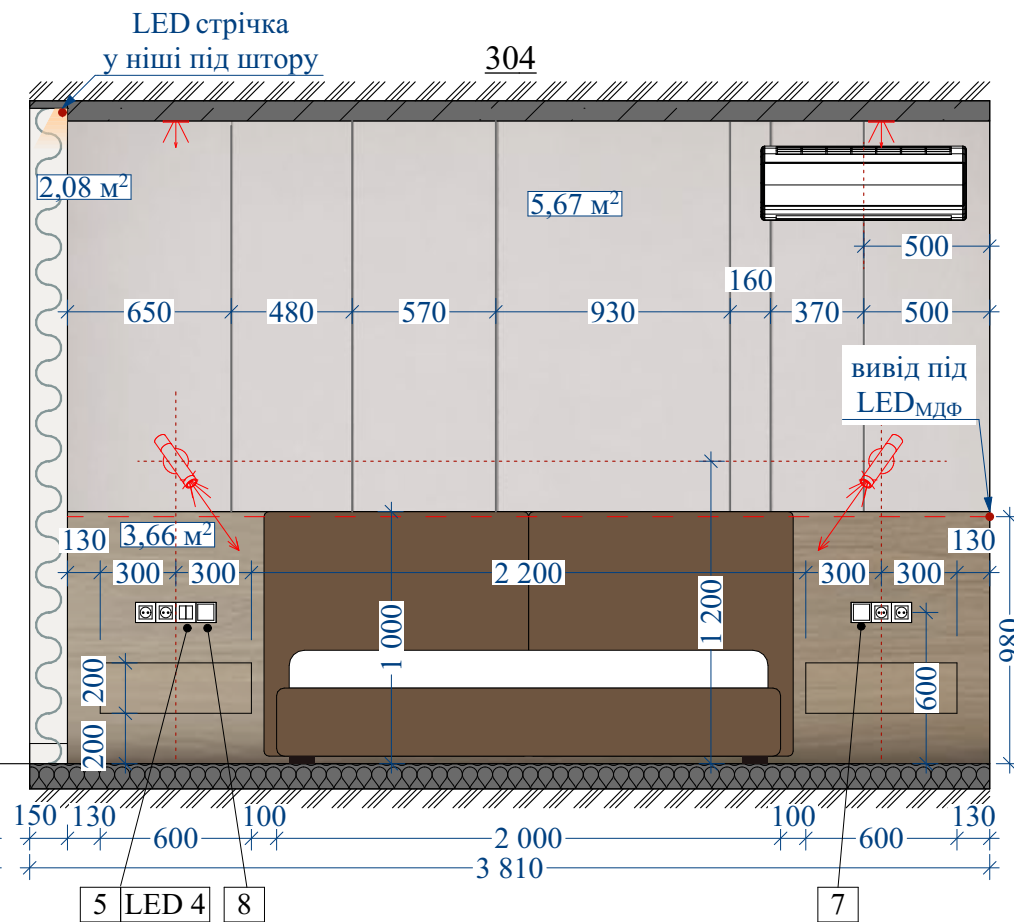


- Примітки:**
- Висота приміщення вказана на момент обміру.
 - Висота стяжки прийнята 100 мм.
 - Перед початком робіт всі розміри та позначки узгодити на місці.

Дизайн-проект квартири за адресою:
м. Дніпро, ЖК DeLight Hall

лист	масштаб	дата
17	1:30	
Креслення: Чикурова Ірина		

Розгортка спальні

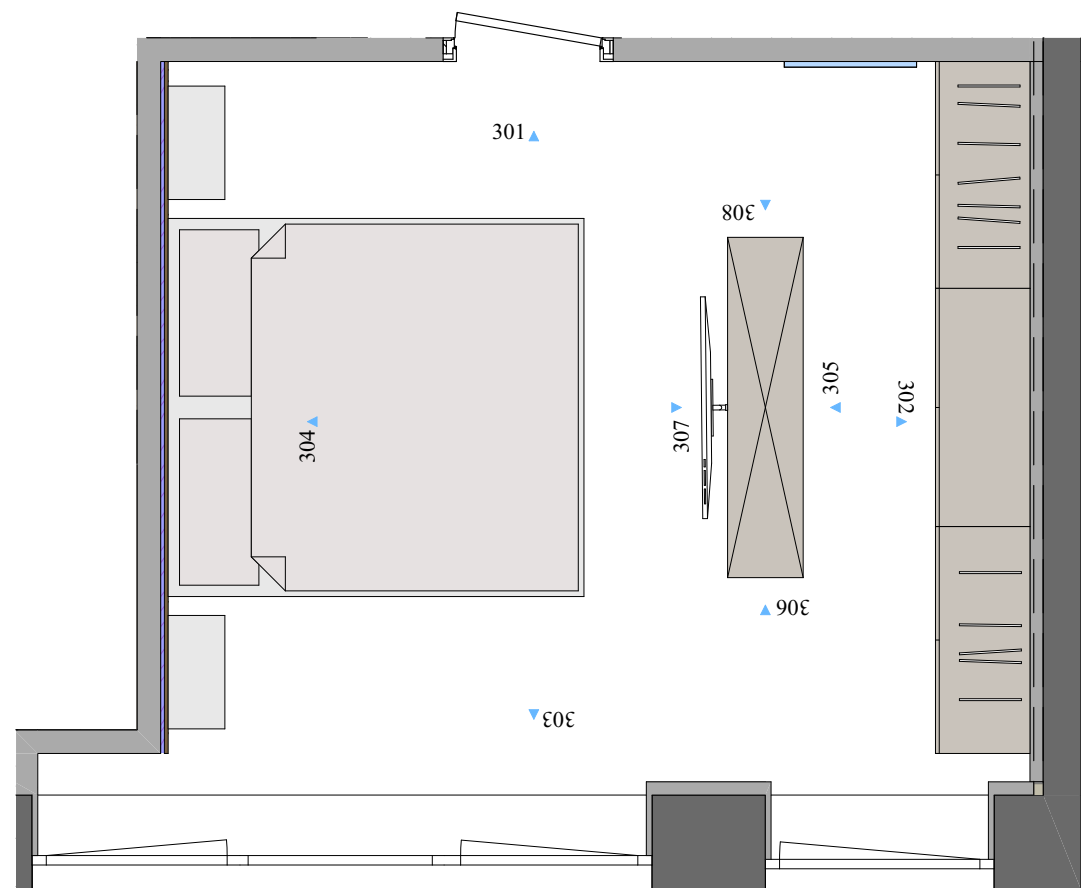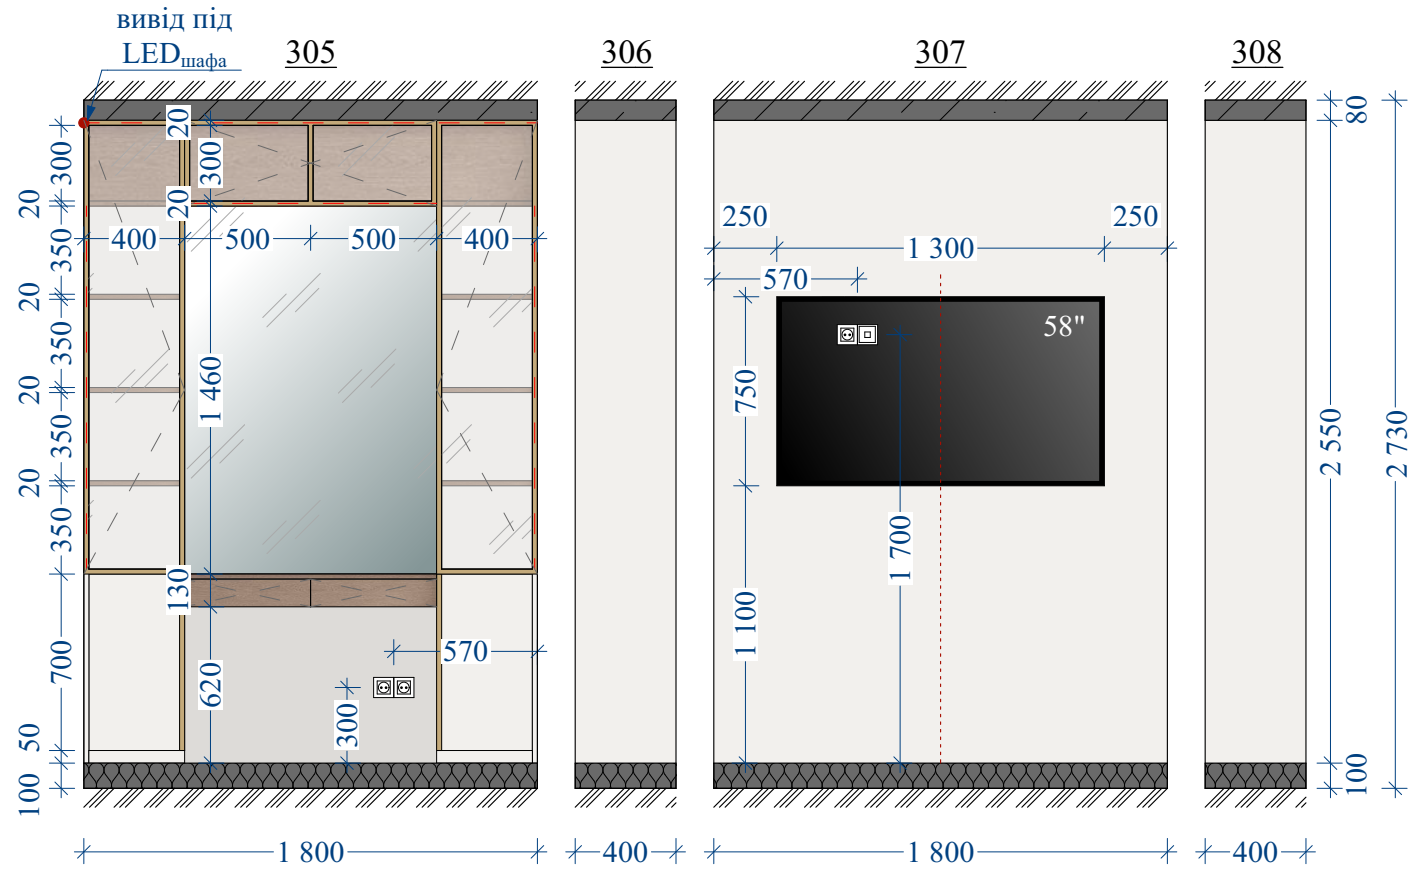


Примітки:

- Висота приміщення вказана на момент обміру.
- Висота стяжки прийнята 100 мм.
- Перед початком робіт всі розміри та позначки узгодити на місці.


Дизайн-проект квартири за адресою:
м. Дніпро, ЖК DeLight Hall

лист	масштаб	дата
18	1:30	
Креслення: Чикурова Ірина		


Розгортка спальні

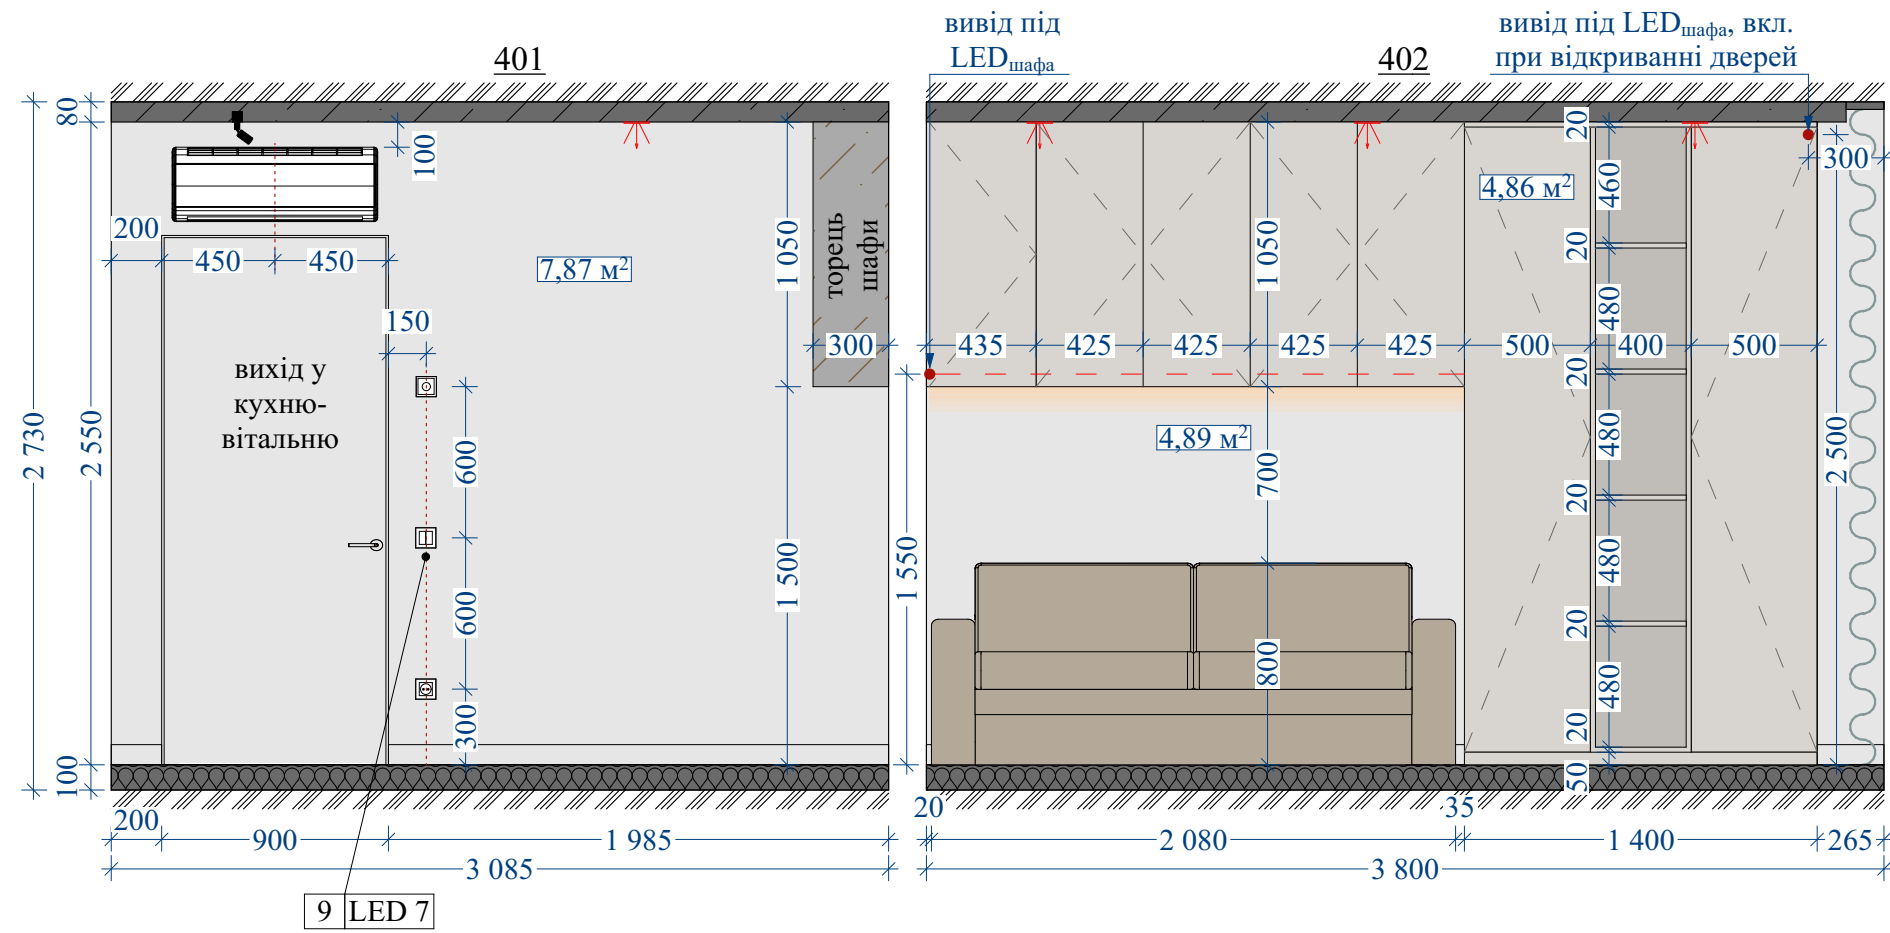

- декоративна штукатурка $S=15,33 \text{ м}^2$, площа поверхні, що покривається
- фарбування в білий (за меблями) $S=6,13 \text{ м}^2$, площа поверхні, що покривається
- двоклавішний вимикач
- розетка 220 V
- регулятор теплої підлоги
- МДФ панель $S=1,66 \text{ м}^2$, площа поверхні, що покривається
- плінтус прихованого монтажу 7,700 мп, без урахування підрізки

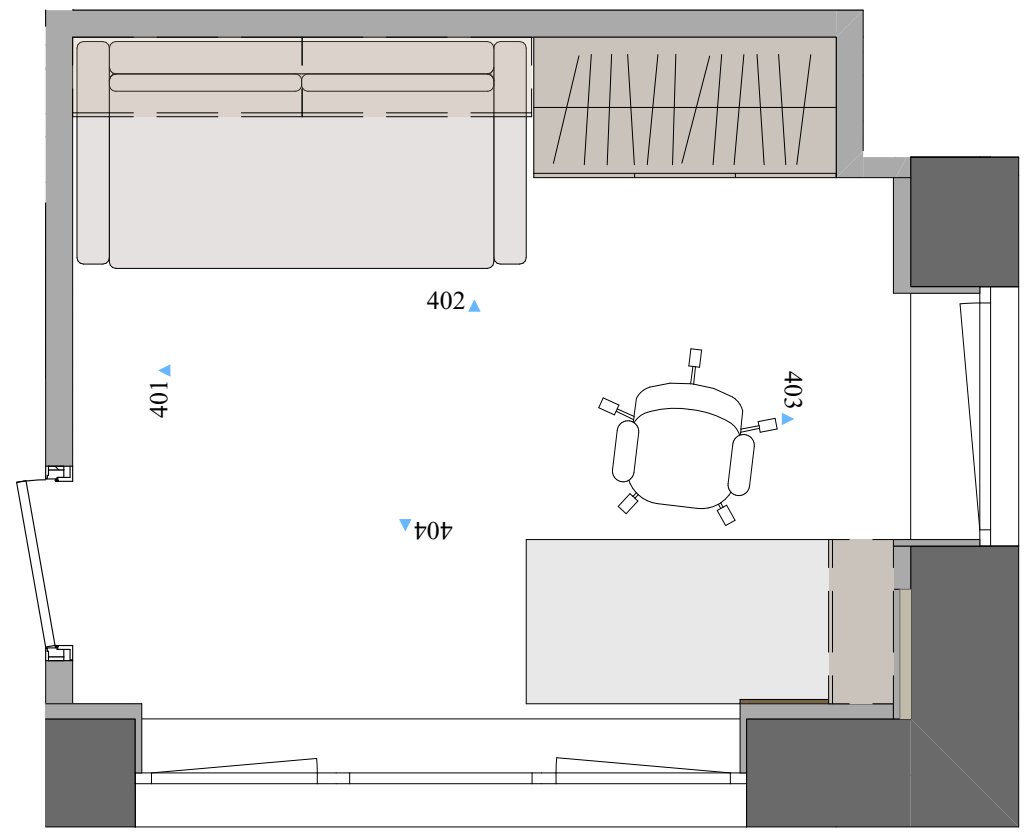

Примітки:
1. Висота приміщення вказана на момент обміру.
2. Висота стяжки прийнята 100 мм.
3. Перед початком робіт всі розміри та позначки узгодити на місці.

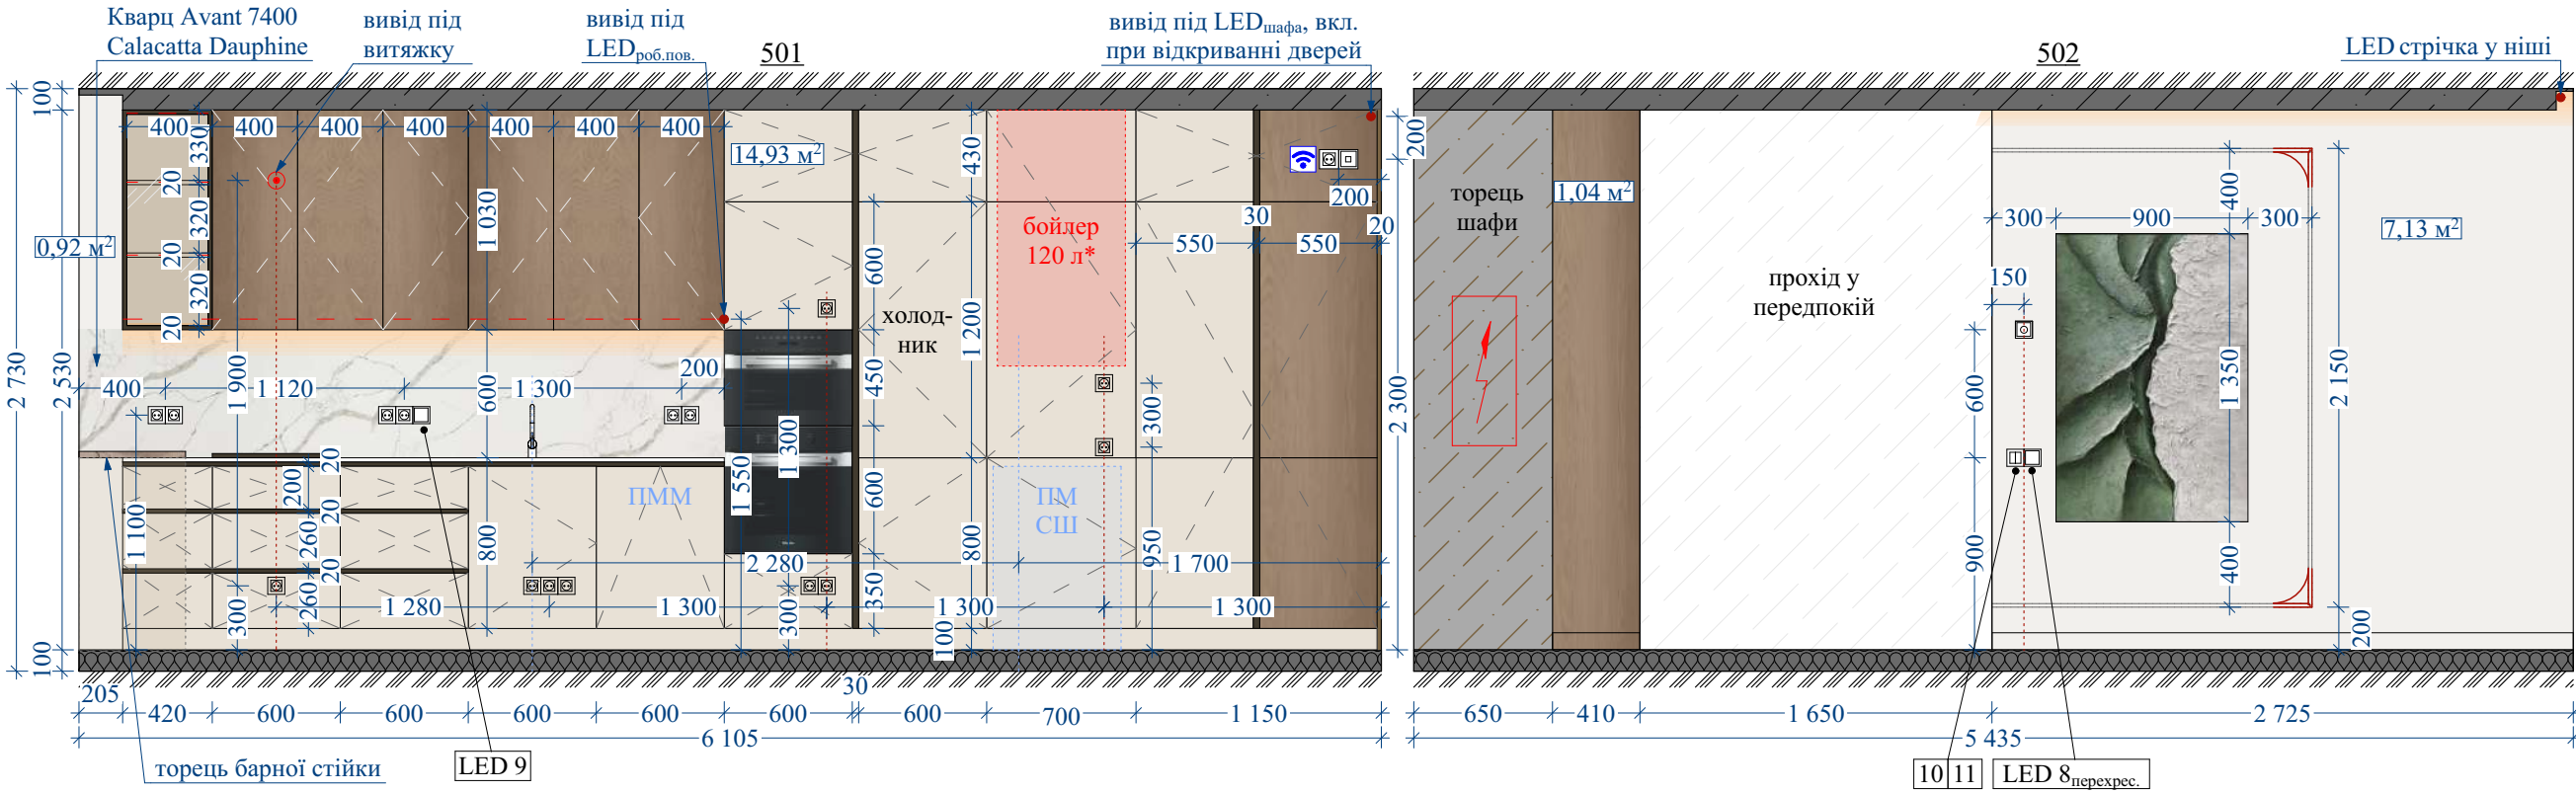

- декоративна штукатурка S=28,67 м², площа поверхні, що покривається

- МДФ панель S=1,04 м², площа поверхні, що покривається

- фарбування в білий (за меблями) S=14,93 м², площа поверхні, що покривається

- плінтус прихованого монтажу 11,170 мп, без урахування підрізки

- гіпсовий молдинг Perimeter PM-0434 14x43x2400 мм, 26,900 мп, без урахування підрізки

- кутовий гіпсовий елемент для молдингів 180x180 мм, 7 шт
- одноклавішний вимикач

- двоклавішний вимикач


- розетка 220 V

- розетка інтернет

- регулятор теплої підлоги

- WI-FI, місце розташування та необхідні розетки узгодити за місцем

- електрощиток, габарит та місце розташування узгодити з електриком

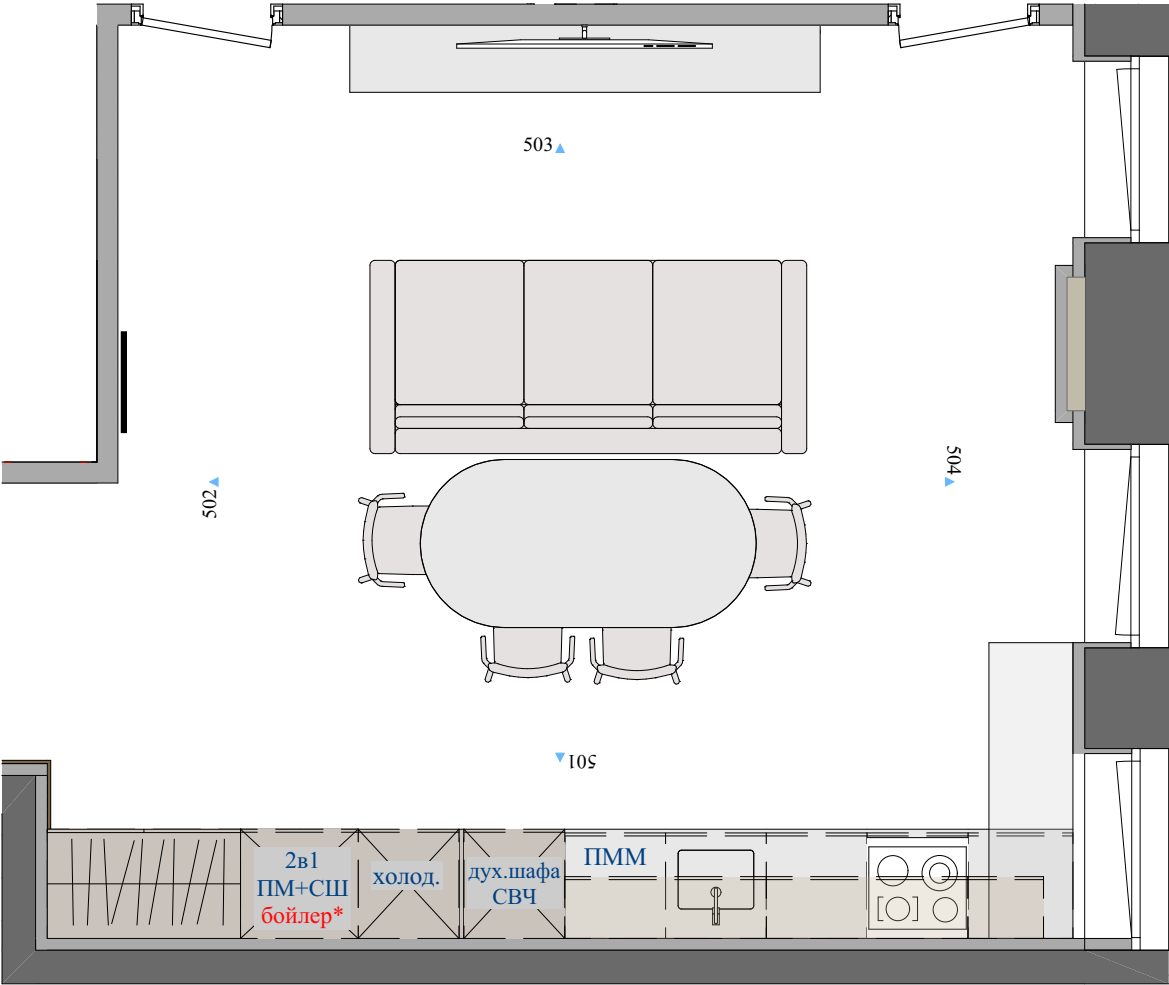


Примітки:
1. Висота приміщення вказана на момент обміру.
2. Висота стяжки прийнята 100 мм.
3. Перед початком робіт всі розміри та позначки узгодити на місці.


Дизайн-проект квартири за адресою:
м. Дніпро, ЖК DeLight Hall

лист	масштаб	дата
21	1:35	
Креслення: Чикурова Ірина		

Розгортка кухні-вітальні

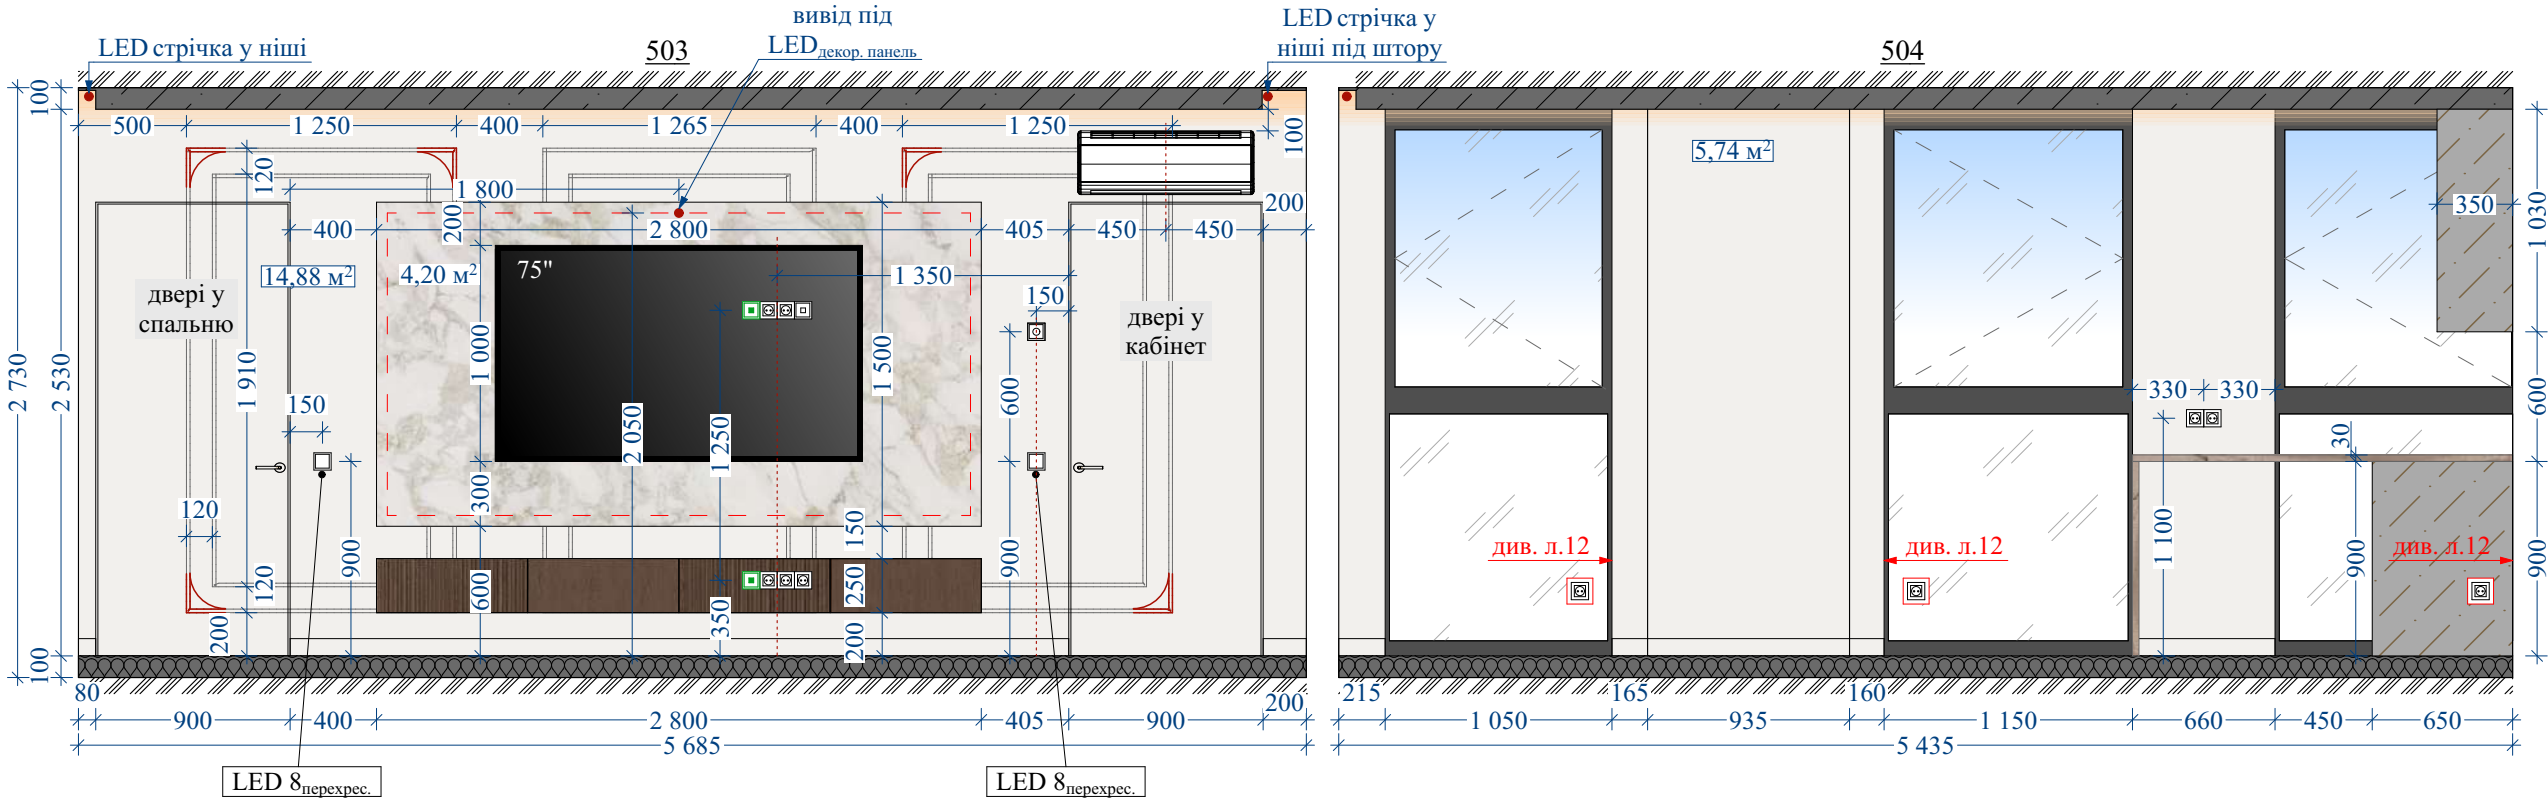

- одноклавішний вимикач
- розетка 220 V
- розетка інтернет
- кабель-канал
- регулятор теплої підлоги

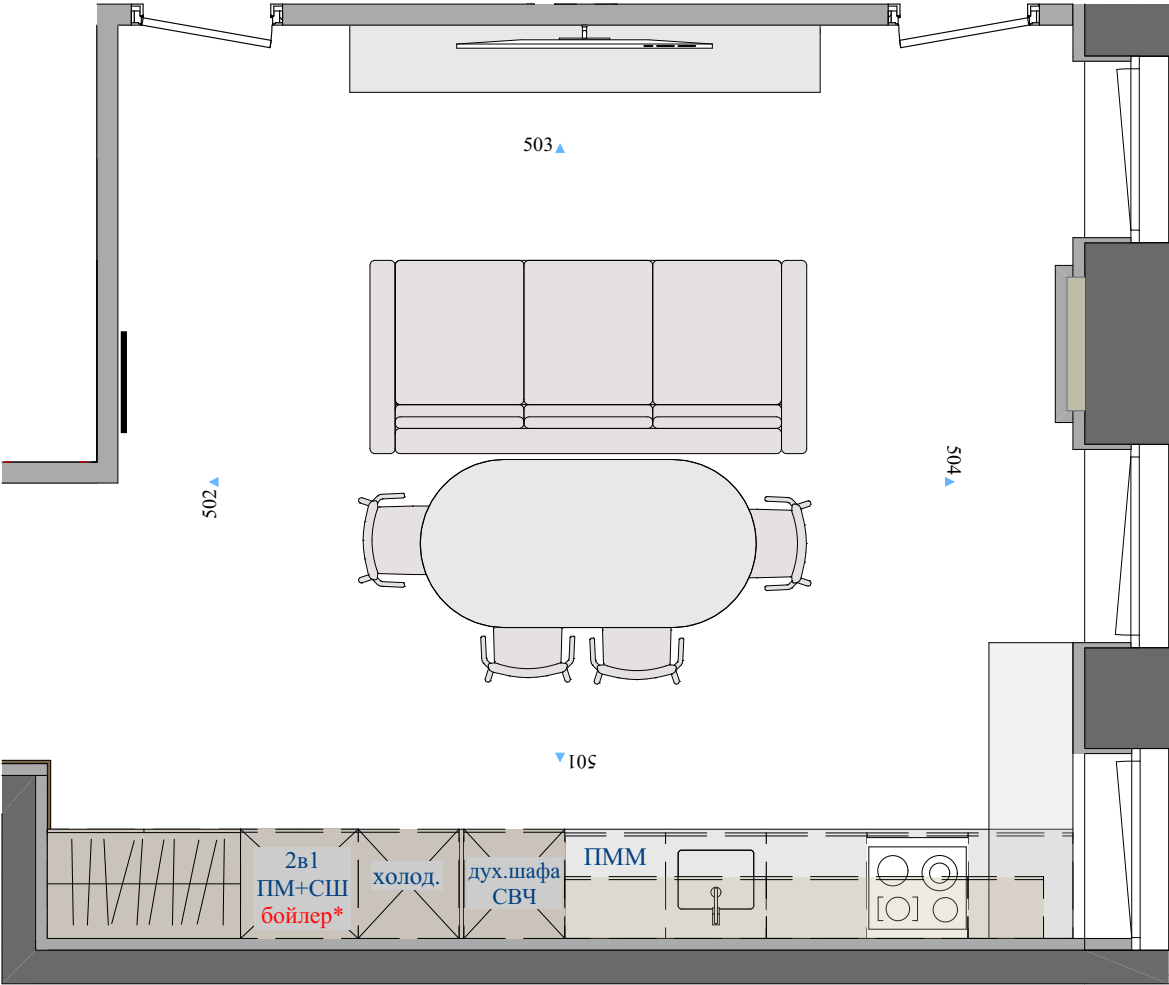

Примітки:
1. Висота приміщення вказана на момент обміру.
2. Висота стяжки прийнята 100 мм.
3. Перед початком робіт всі розміри та позначки узгодити на місці.




Дизайн-проект квартири за адресою:
м. Дніпро, ЖК DeLight Hall

лист	масштаб	дата
22	1:35	
Креслення: Чикурова Ірина		

Розгортка кухні-вітальні

№ п.п	Приміщення	Прилад	Кі-ть, шт.
1	Передпокій	Вимикач 1 кл. (у т.ч. мастер вимикач)	1
		Вимикач 2 кл.	2
		Розетка	1
		Рамка 1 пост.	2
		Рамка 2 пост.	1
2	Ванна кімната	Вимикач 2 кл.	1
		Розетка	3
		Рамка 1 пост.	1
		Рамка 3 пост.	1
		Регулятор теплої підлоги	1
3	Спальня	Вимикач 1 кл.	3
		Вимикач 2 кл. прохідний	2
		Розетка	13
		Розетка інтернет	1
		Рамка 1 пост.	8
		Рамка 2 пост.	2
		Рамка 3 пост.	1
		Рамка 4 пост.	1
		Регулятор теплої підлоги	1
4	Кабінет	Вимикач 2 кл.	1
		Розетка	6
		Розетка інтернет	1
		Рамка 1 пост.	4
		Рамка 2 пост.	2
		Регулятор теплої підлоги	
5	Кухня-вітальня	Вимикач 1 кл.	1
		Вимикач 2 кл.	1
		Вимикач 1 кл. перехресний	3
		Розетка	28
		Розетка інтернет	2
		Заглушка для кабель-каналу	2
		Рамка 1 пост.	9
		Рамка 2 пост.	7
		Рамка 3 пост.	2
		Рамка 4 пост.	2
		Регулятор теплої підлоги	2

№ п.п	Приміщення	Зразок	Найменування	Кіл-ть, шт.
1	Передпокій		Точковий світильник	4
			Бра	1
2	Ванна кімната		Точковий світильник	4
			Бра	1
			LED стрічка	3,600 мп
3	Спальня		Подвійний точковий світильник	4
			Бра	2
			Шинопровод для трекової системи	3,000 мп
			Магнітний трековий світильник	4
			LED стрічка	5,250 мп
4	Кабінет		Точковий світильник	3
			Шинопровод для трекової системи	3,000 мп
			Магнітний трековий світильник	3
5	Кухня-вітальня		Точковий світильник	16
			Шинопровод для трекової системи	5,000 мп
			Магнітний трековий світильник	4
			LED стрічка	22,500 мп

 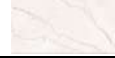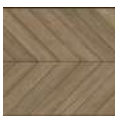№ п.п	Приміщення	Стіни			Стеля		Підлога		
		Зразок	Вид матеріалів	S, м ²	Вид матеріалів	S, м ²	Зразок	Вид матеріалів	S, м ²
1	Передпокій		Декоративна штукатурка	4,38	Фарбування в білий	2,78		Плитка Pamesa Cr. Lux Noor white leviglass глянець 1200x1200 мм (з урауванням плитки у ванній кімнаті та кухні-вітальні)	41,08
			Гіпсовий молдинг Perimeter PM-0434 14x43x2400 мм	2,850 мп					
			Кутовий гіпсовий елемент 180x180 мм	2 шт.					
			МДФ панель	8,74	МДФ панель	0,5		Плінтус прихованого монтажу	1,240 мп
2	Ванна кімната		Фарбування в колір	2,75	Фарбування в білий	4,86		Плитка Pamesa Cr. Lux Noor white leviglass глянець 1200x1200 мм	
			Керамогранит Varmora Herican Bianco матовий 600x1200 мм	13 шт.					
			Керамогранит Varmora Bixbite Carbon матовий 600x1200 мм	12 шт.					
			Гіпсовий молдинг 25x10 мм	4,180 мп					
3	Спальня		Декоративна штукатурка	15,86	Фарбування в білий	16,84		Вінілове покриття, укладання ялинкою	
			Декоративна штукатурка з розшивкою	5,67					
			МДФ панель	3,66					
			Фарбування в білий (за меблями)	8,95				Плінтус прихованого монтажу	7,320 мп
4	Кабінет		Декоративна штукатурка	15,33	Фарбування в білий	11,27		Вінілове покриття, укладання ялинкою	
			МДФ панель	1,66					
			Фарбування в білий (за меблями)	6,13				Плінтус прихованого монтажу	7,700 мп
5	Кухня-вітальня		Декоративна штукатурка	28,67	Фарбування в білий	30,22		Плитка Pamesa Cr. Lux Noor white leviglass глянець 1200x1200 мм	
			МДФ панель	1,04					
			Декоративна штукатурка під камінь	4,20					
			Гіпсовий молдинг Perimeter PM-0434 14x43x2400 мм	26,900 мп					
			Кутовий гіпсовий елемент 180x180 мм	7 шт.					
			Фарбування в білий (за меблями)	14,93				Плінтус прихованого монтажу	11,170 мп

1. Вся кількість матеріалу та площі дані проектні. При замовленні матеріалів враховувати додаткові 10-15% (за винятком плитки у ваній кімнаті).
2. Укоси рахуються за фактом і в погонних метрах (мп).

Дизайн-проект квартири за адресою: м. Дніпро, ЖК DeLight Hall	лист	масштаб	дата	Специфікація оздоблювальних матеріалів
	25			
	Креслення: Чикурова Ірина			