




Фасад в Осях 1-4 М 1:50

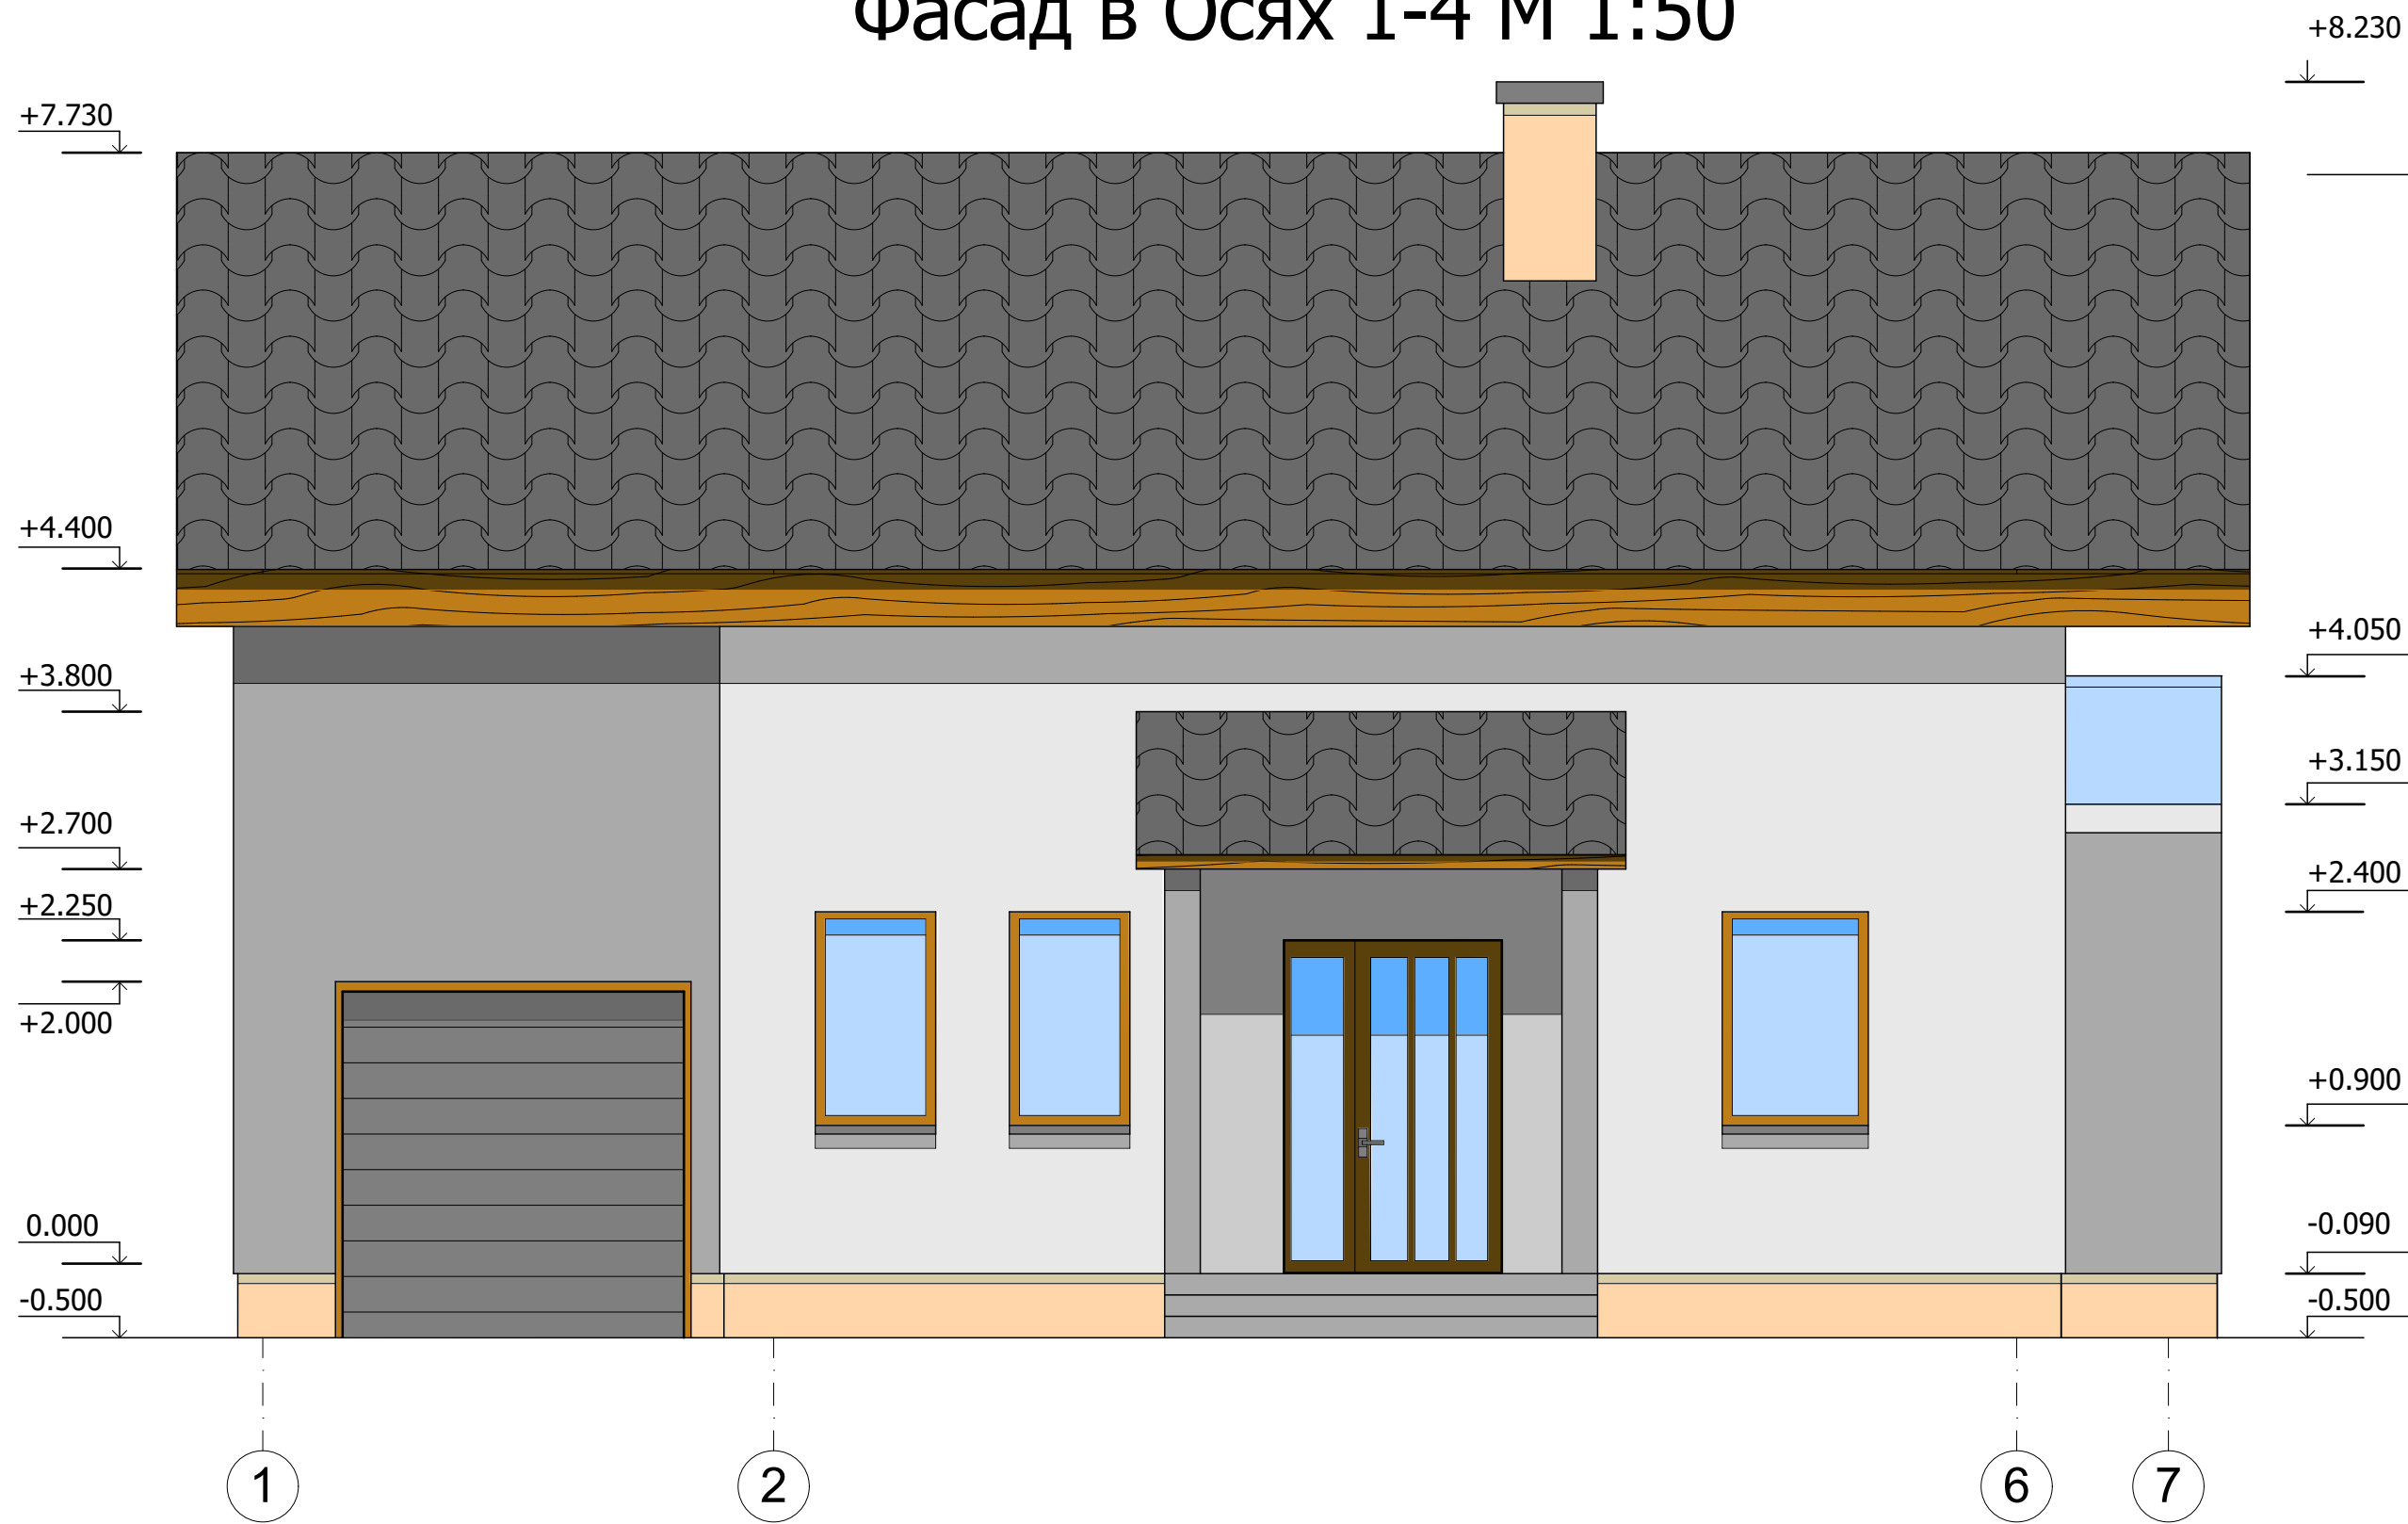


План I поверху М 1:50

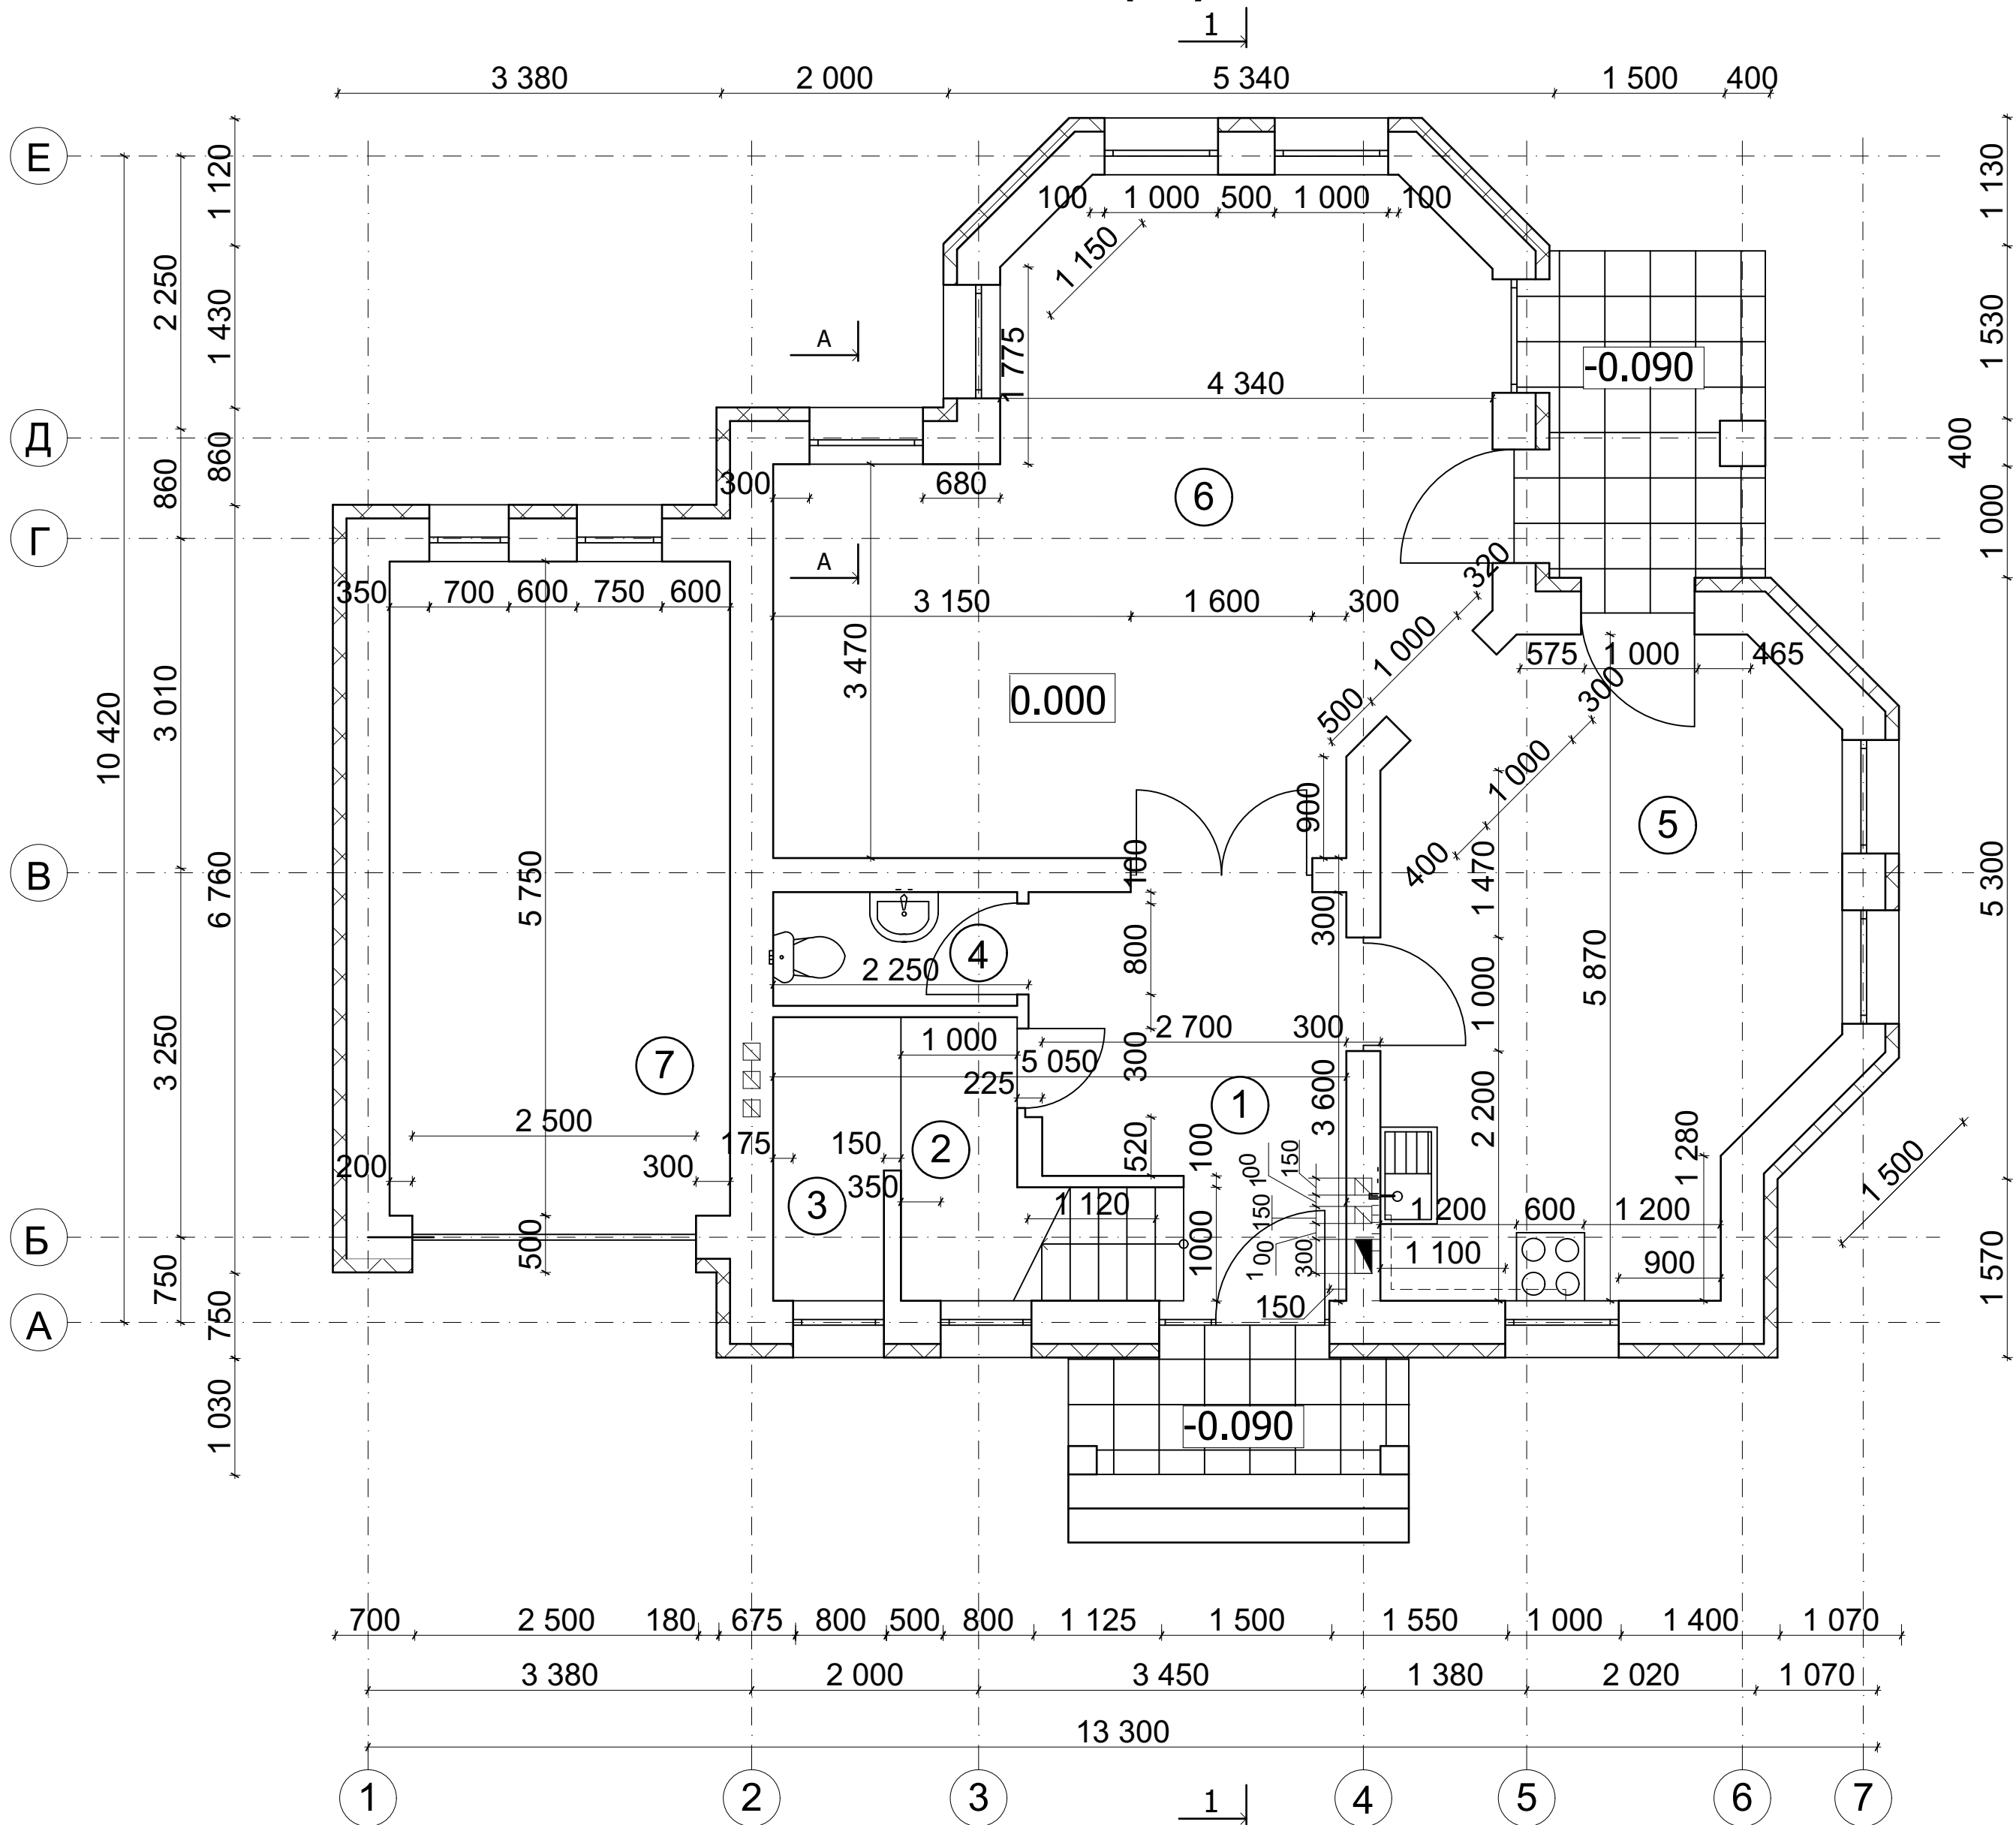


Поперечний розріз 1-1 М1:50

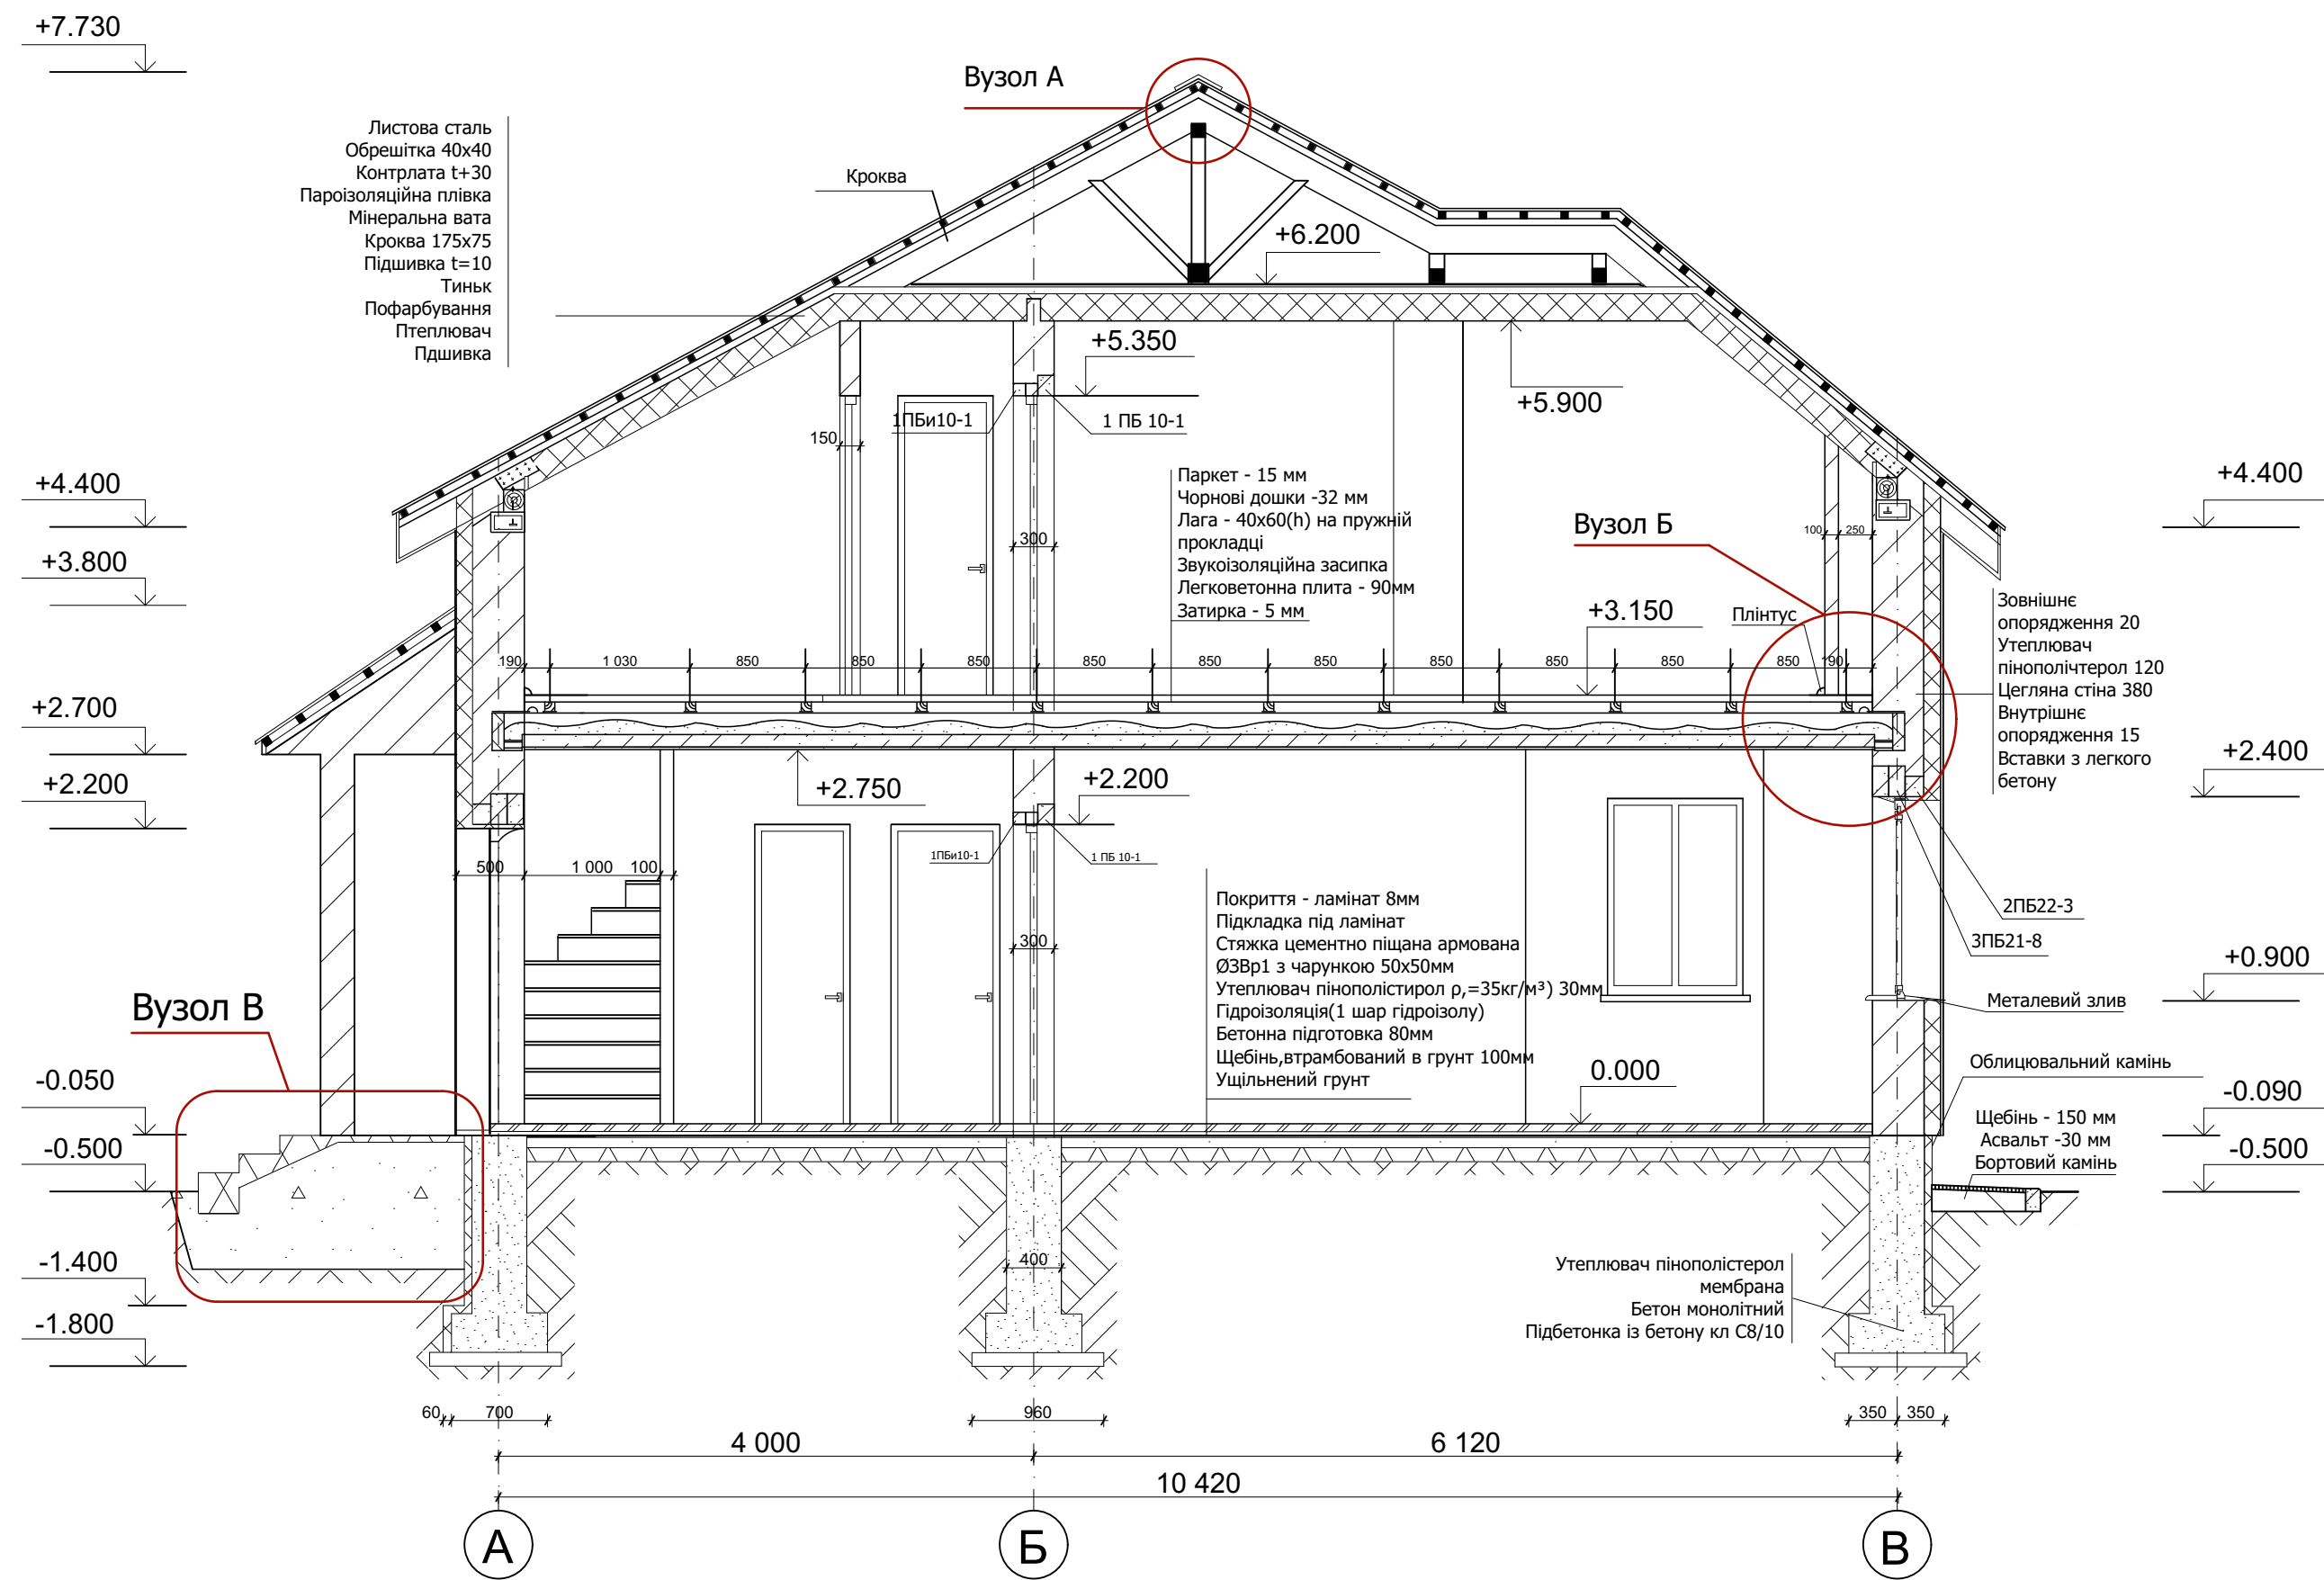

План 2 поверху М1:100

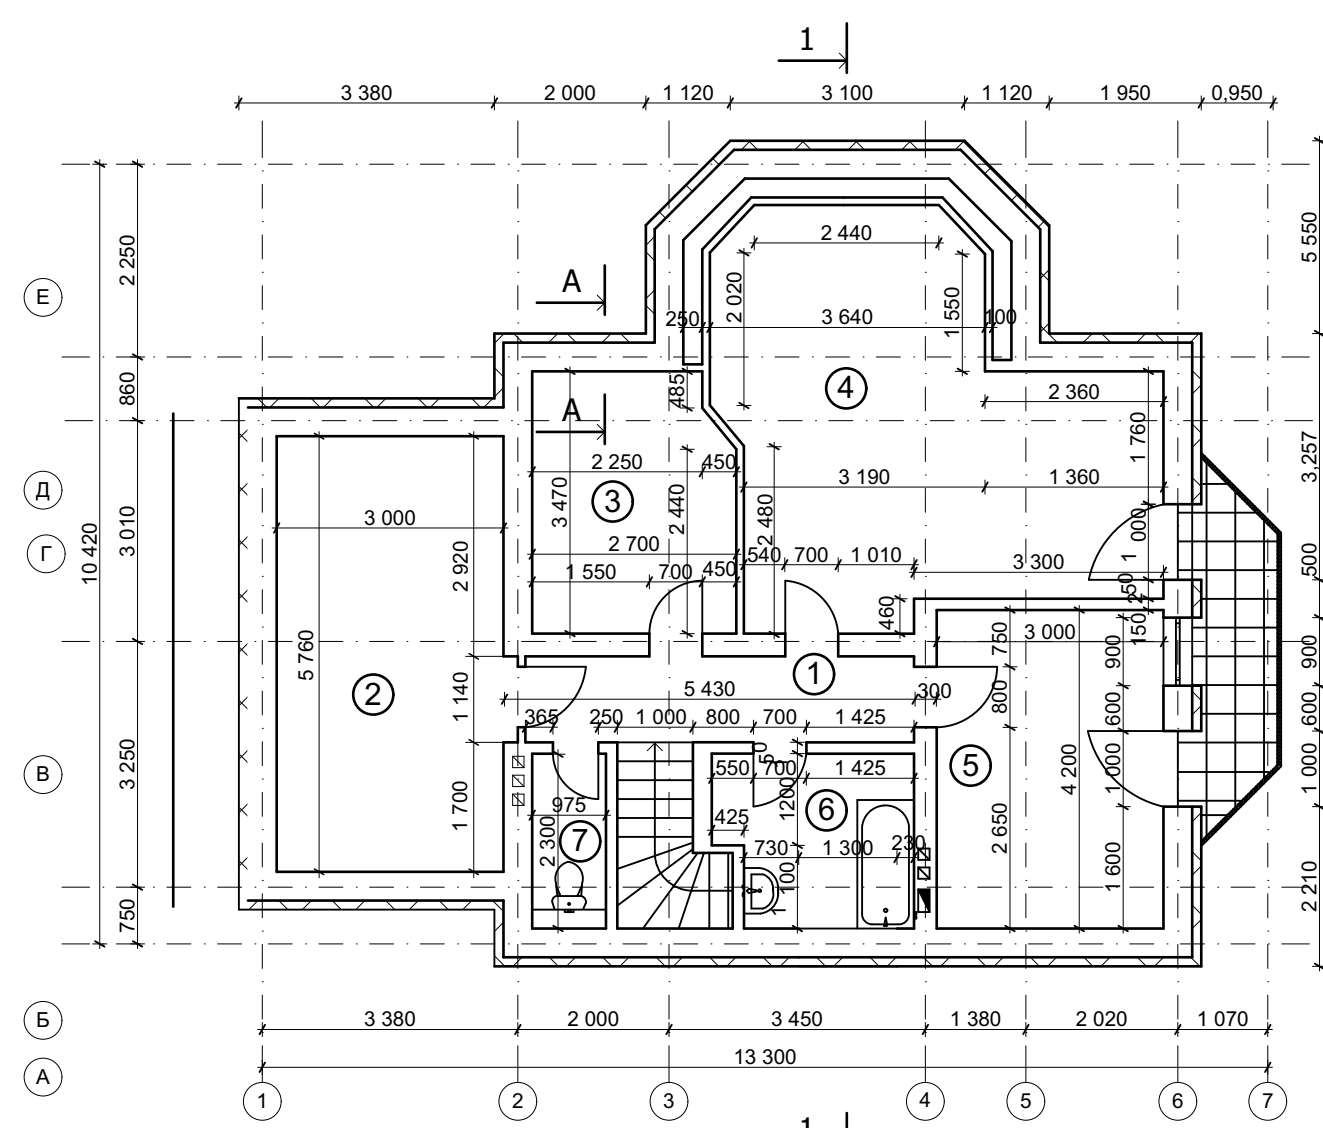


План фундаменту М 1:100

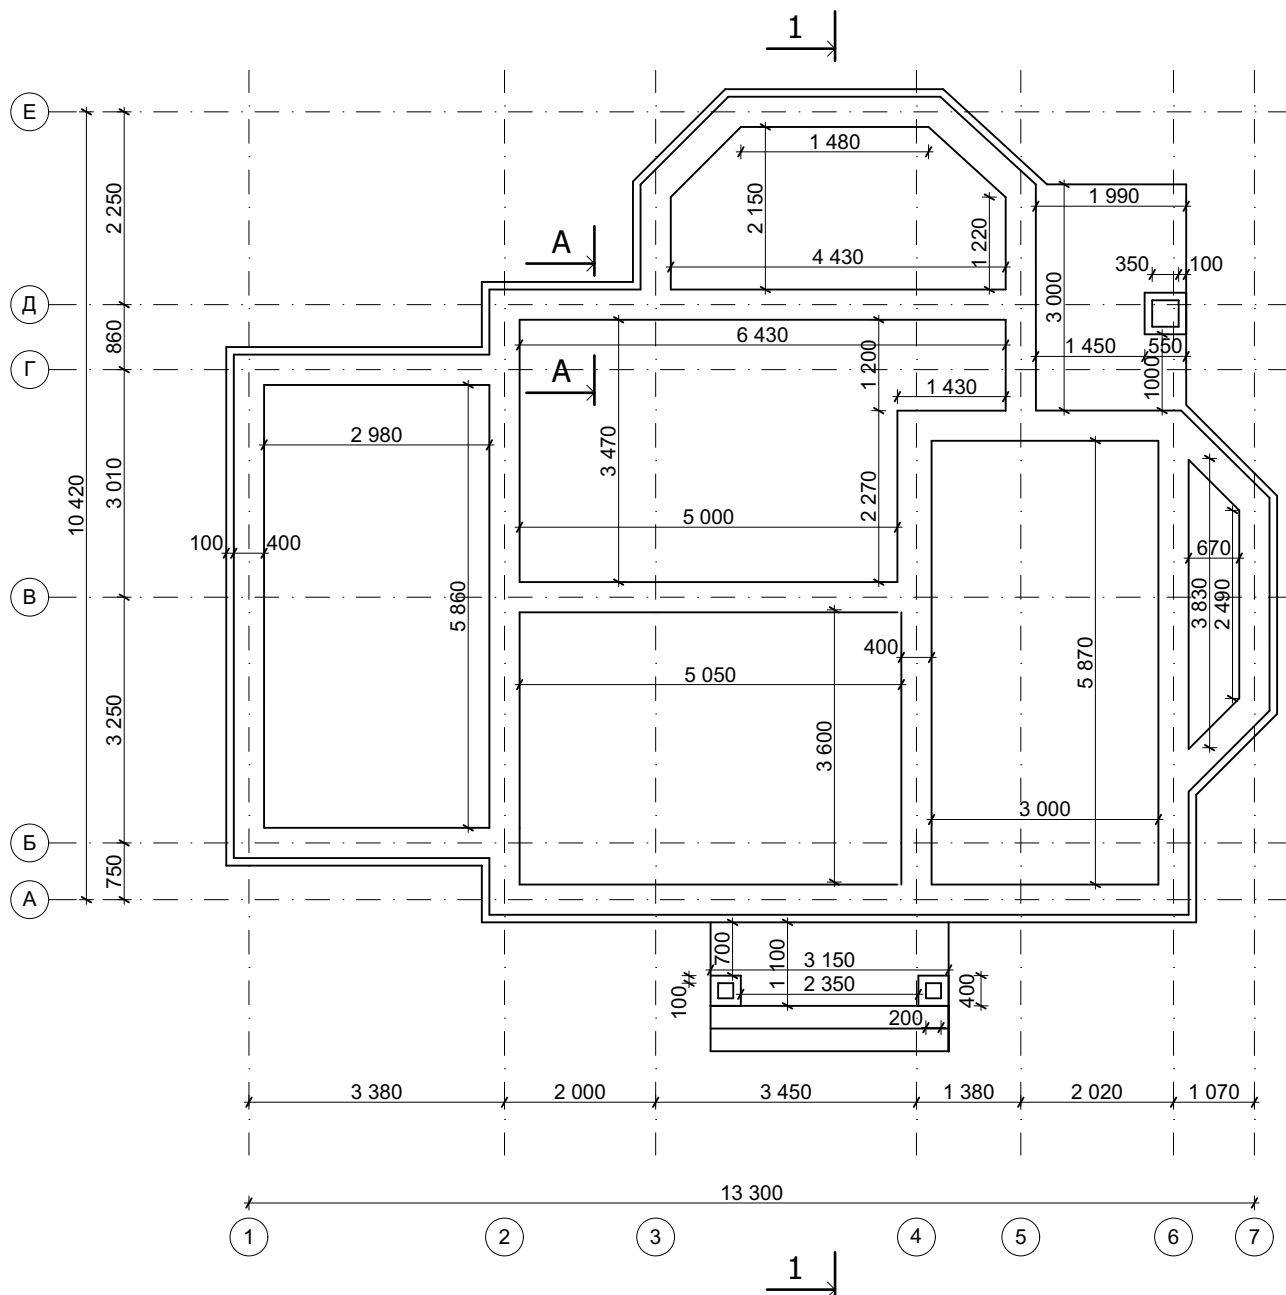


№ по плану	Найменування	Площа, м
1	Передпокій / коридор	9,1
2	Сходи	4
3	Котельня	4,1
4	Санвузол	2,2
5	Кухня-столова	21,1
6	Вітальня	30,9
7	Гараж на один автомобіль	18
Всього по I поверху:		89,4

№ по плану	Найменування	Площа, м
1	Коридор та сходи	8,85
2	Спальня	17,29
3	Спальня	9,02
4	Спальня	25,68
5	Спальня	12,63
6	Санвузол	5,72
7	Санвузол	2,26
8	Балкон	4,09
Всього до II поверху		85,74

Детальний розріз по стіні А-А М 1:10

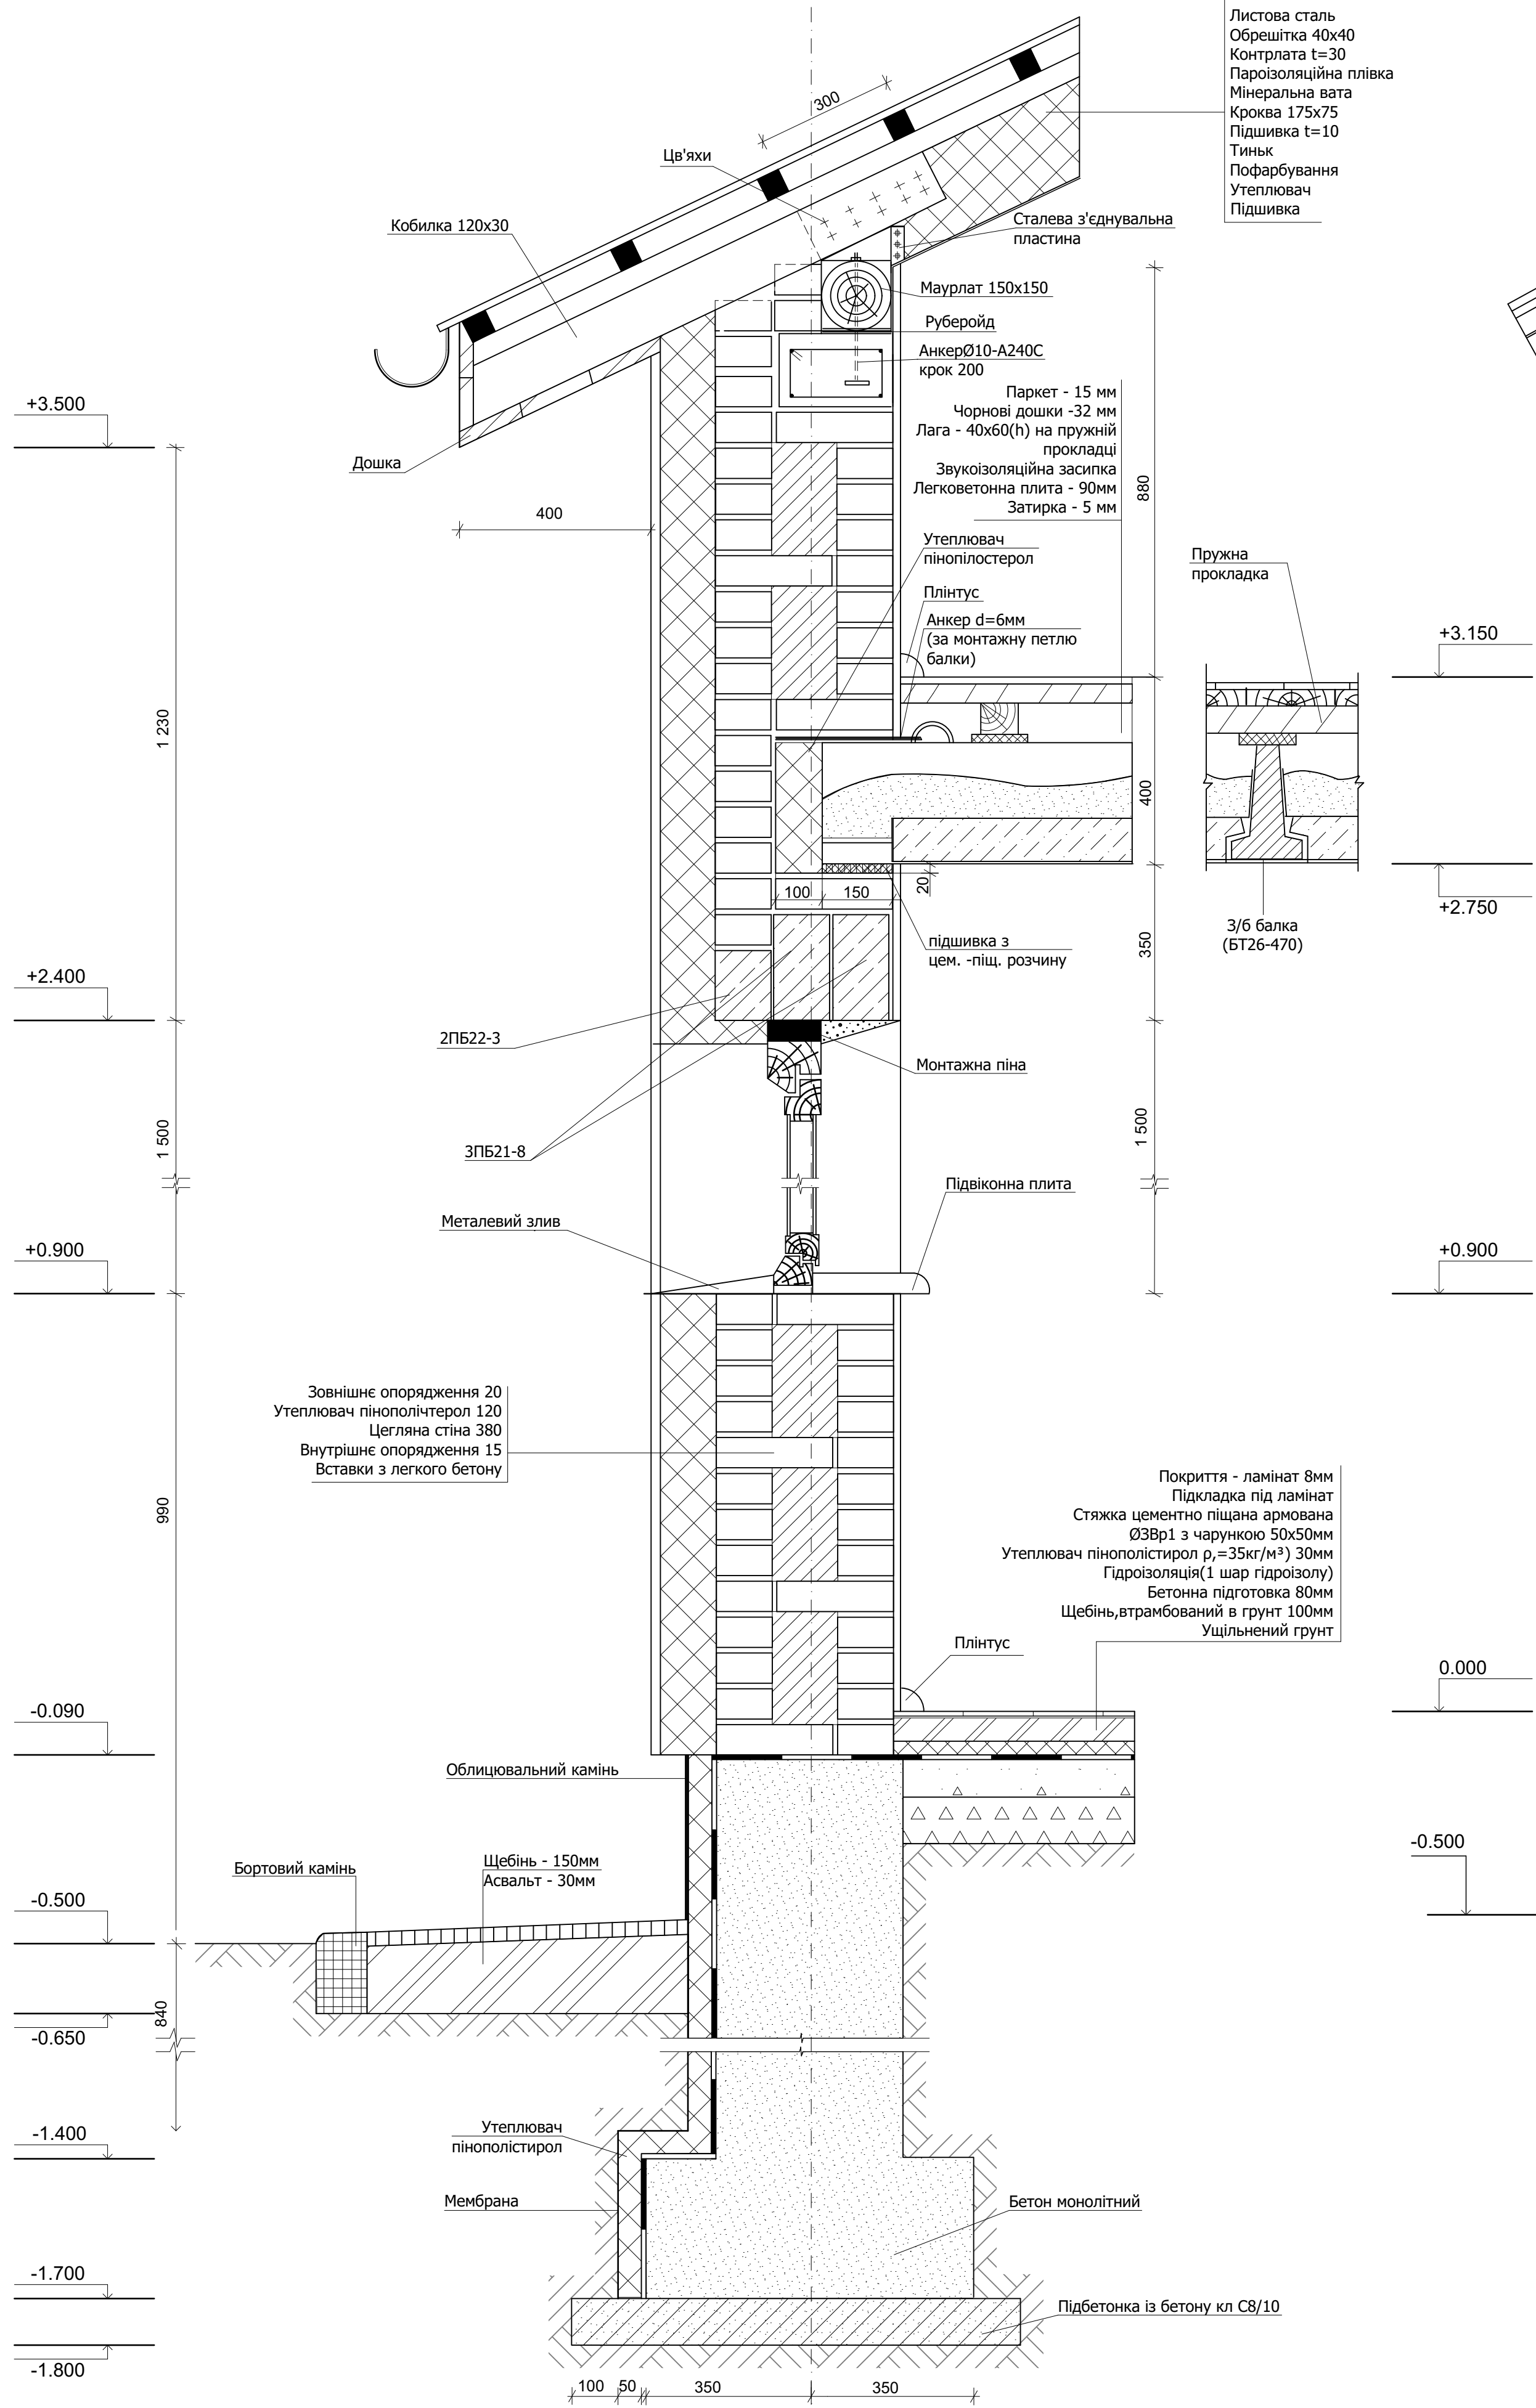


Вузол "А" М 1:10

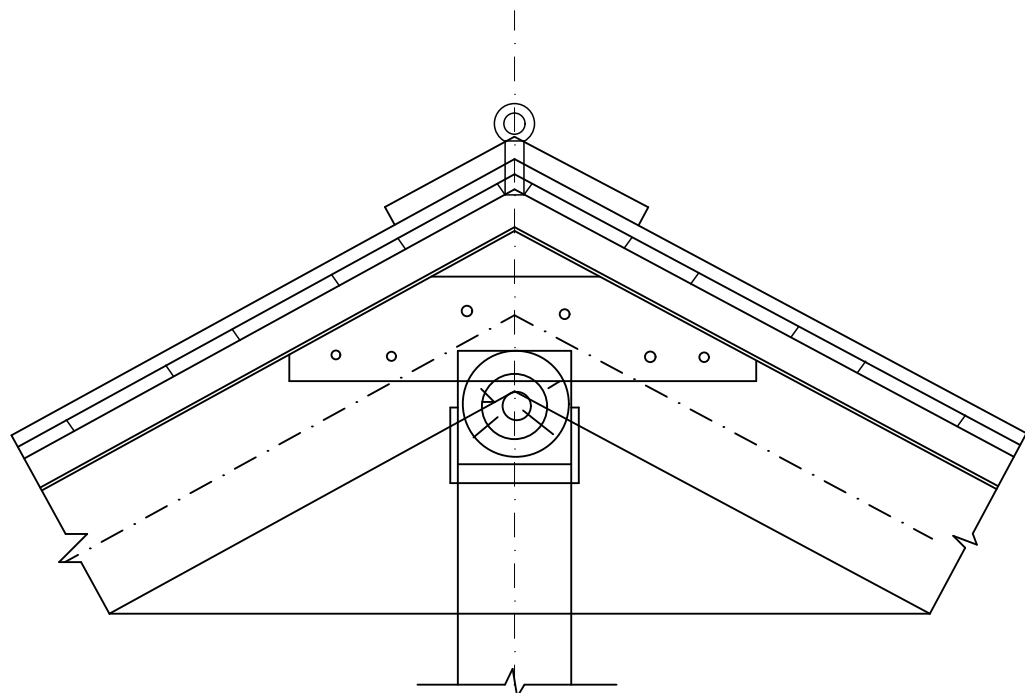

Листова сталь
обрешітка 40x40
Контрлата t=30
Пароізоляційна плівка
Лінеральна Вата
Кроква 174x75
Підштвка t=10
тиньк


Вузол "Б" М 1:10

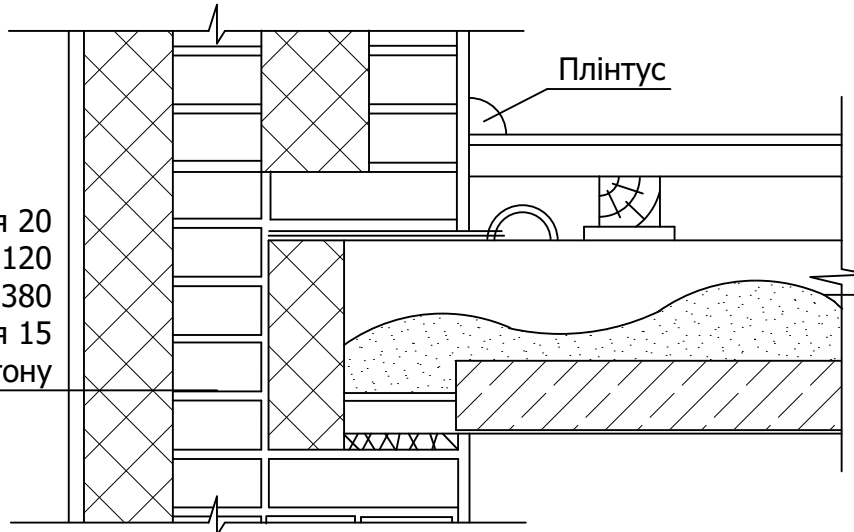

Зовнішні опорядження 20
Утеплювач пінопілітерол 120
Цегляна стіна 380
Внутрішні опорядження 15
Вставки з легкого бетону

Паркет - 15 мм
Чорнові дошки - 32 мм
Лага - 40x60(h) на пружній прокладці
Звукоізоляційна засипка
Легкобетонна плита - 90мм
Затирка - 5 мм


Вузол "В" М 1:10

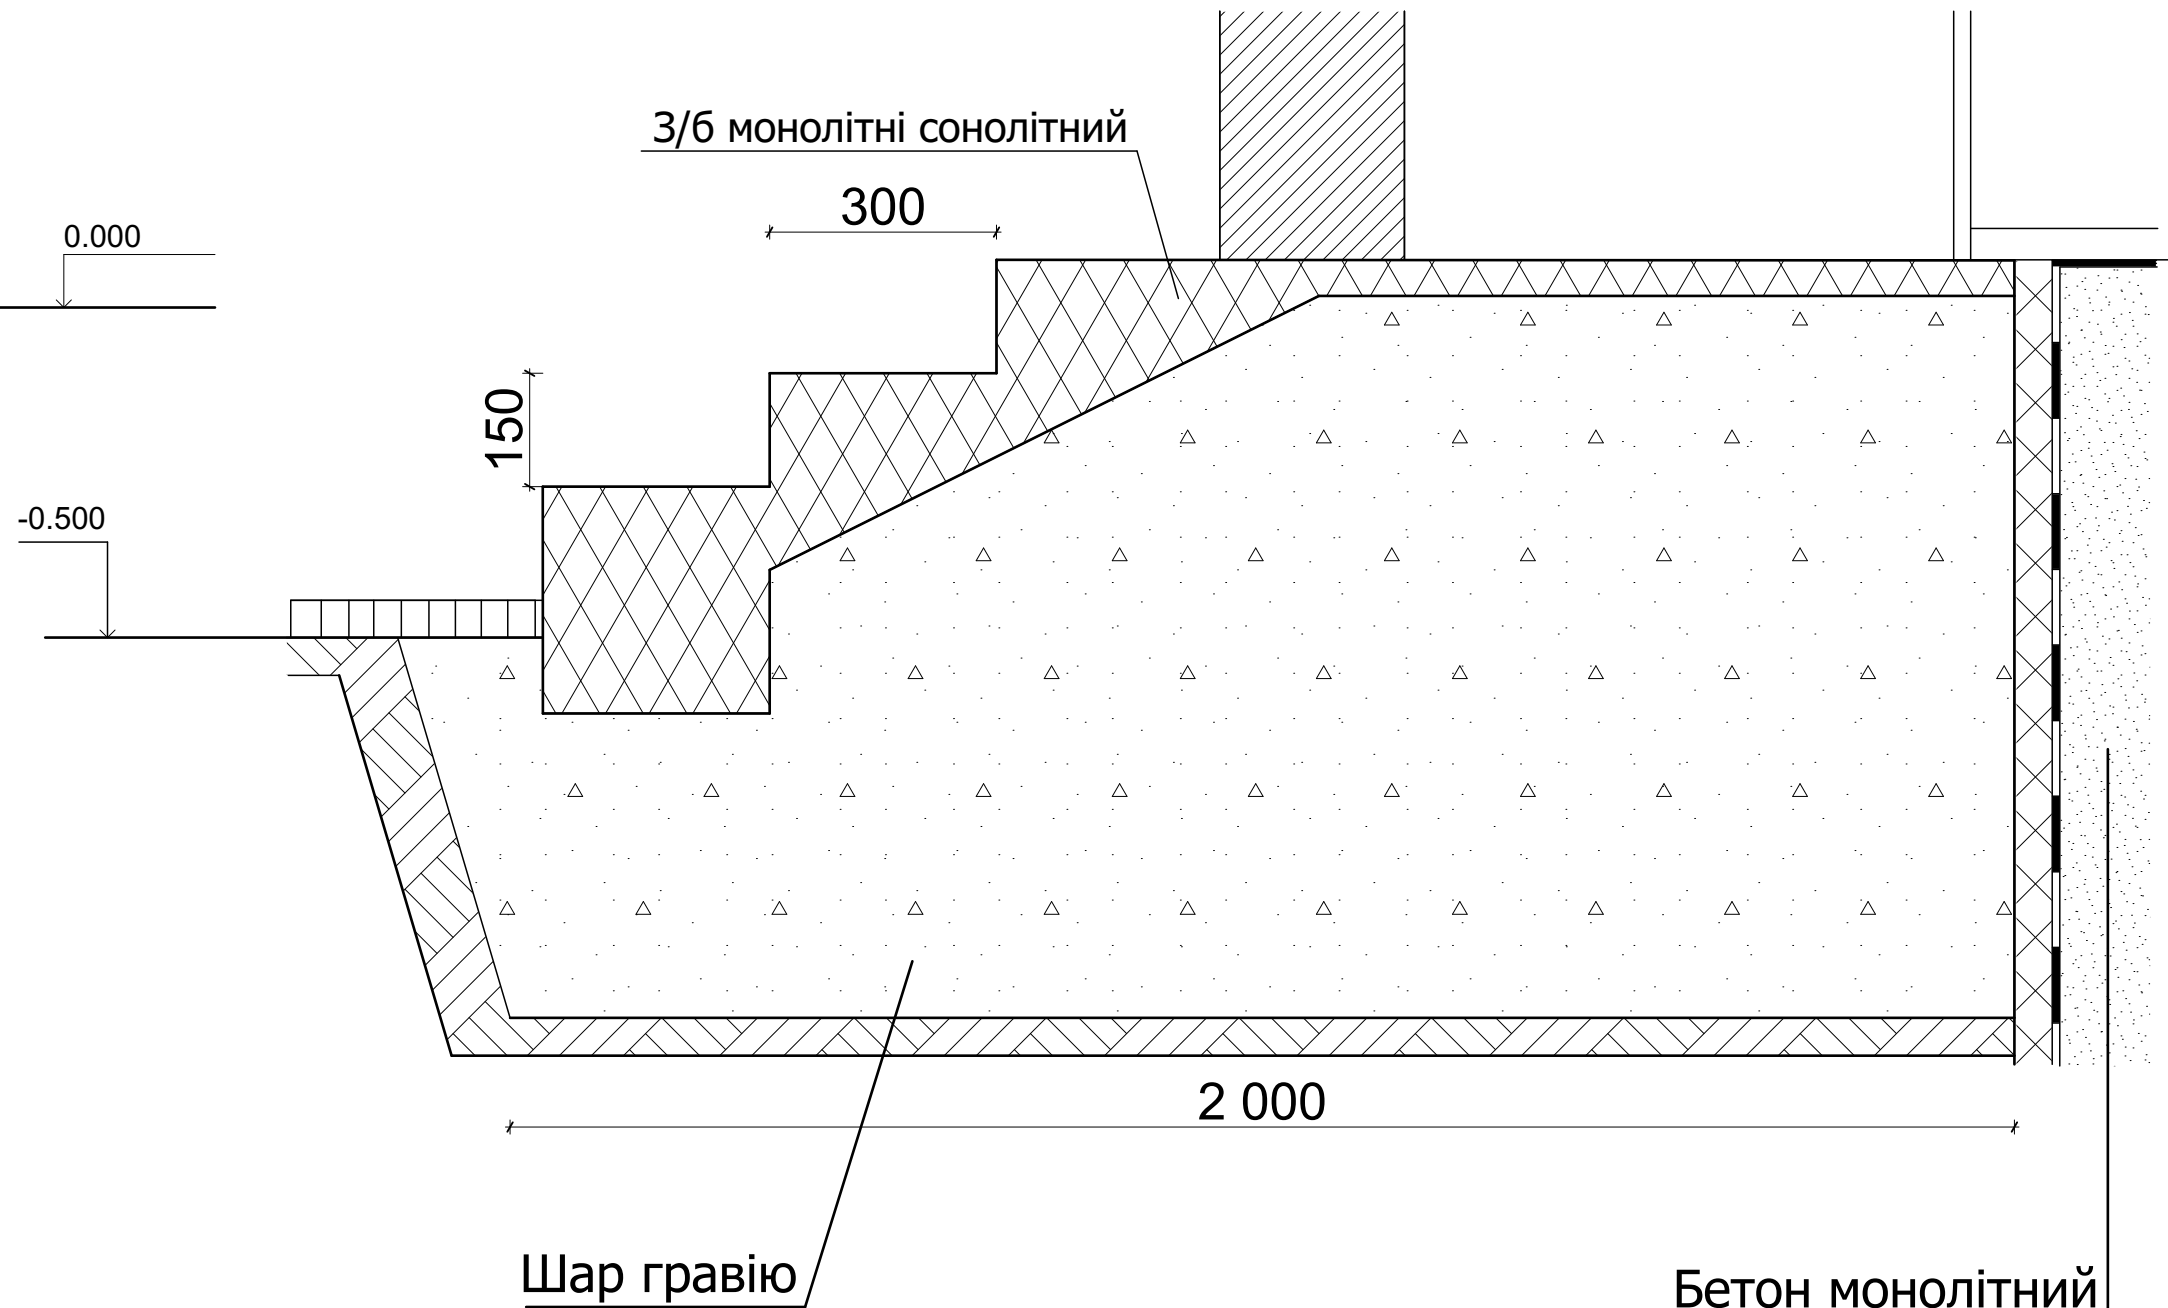

Шар гравію

Бетон монолітний
Утеплювач
Мембрана
Гідроізоляція

План кроків М1:100

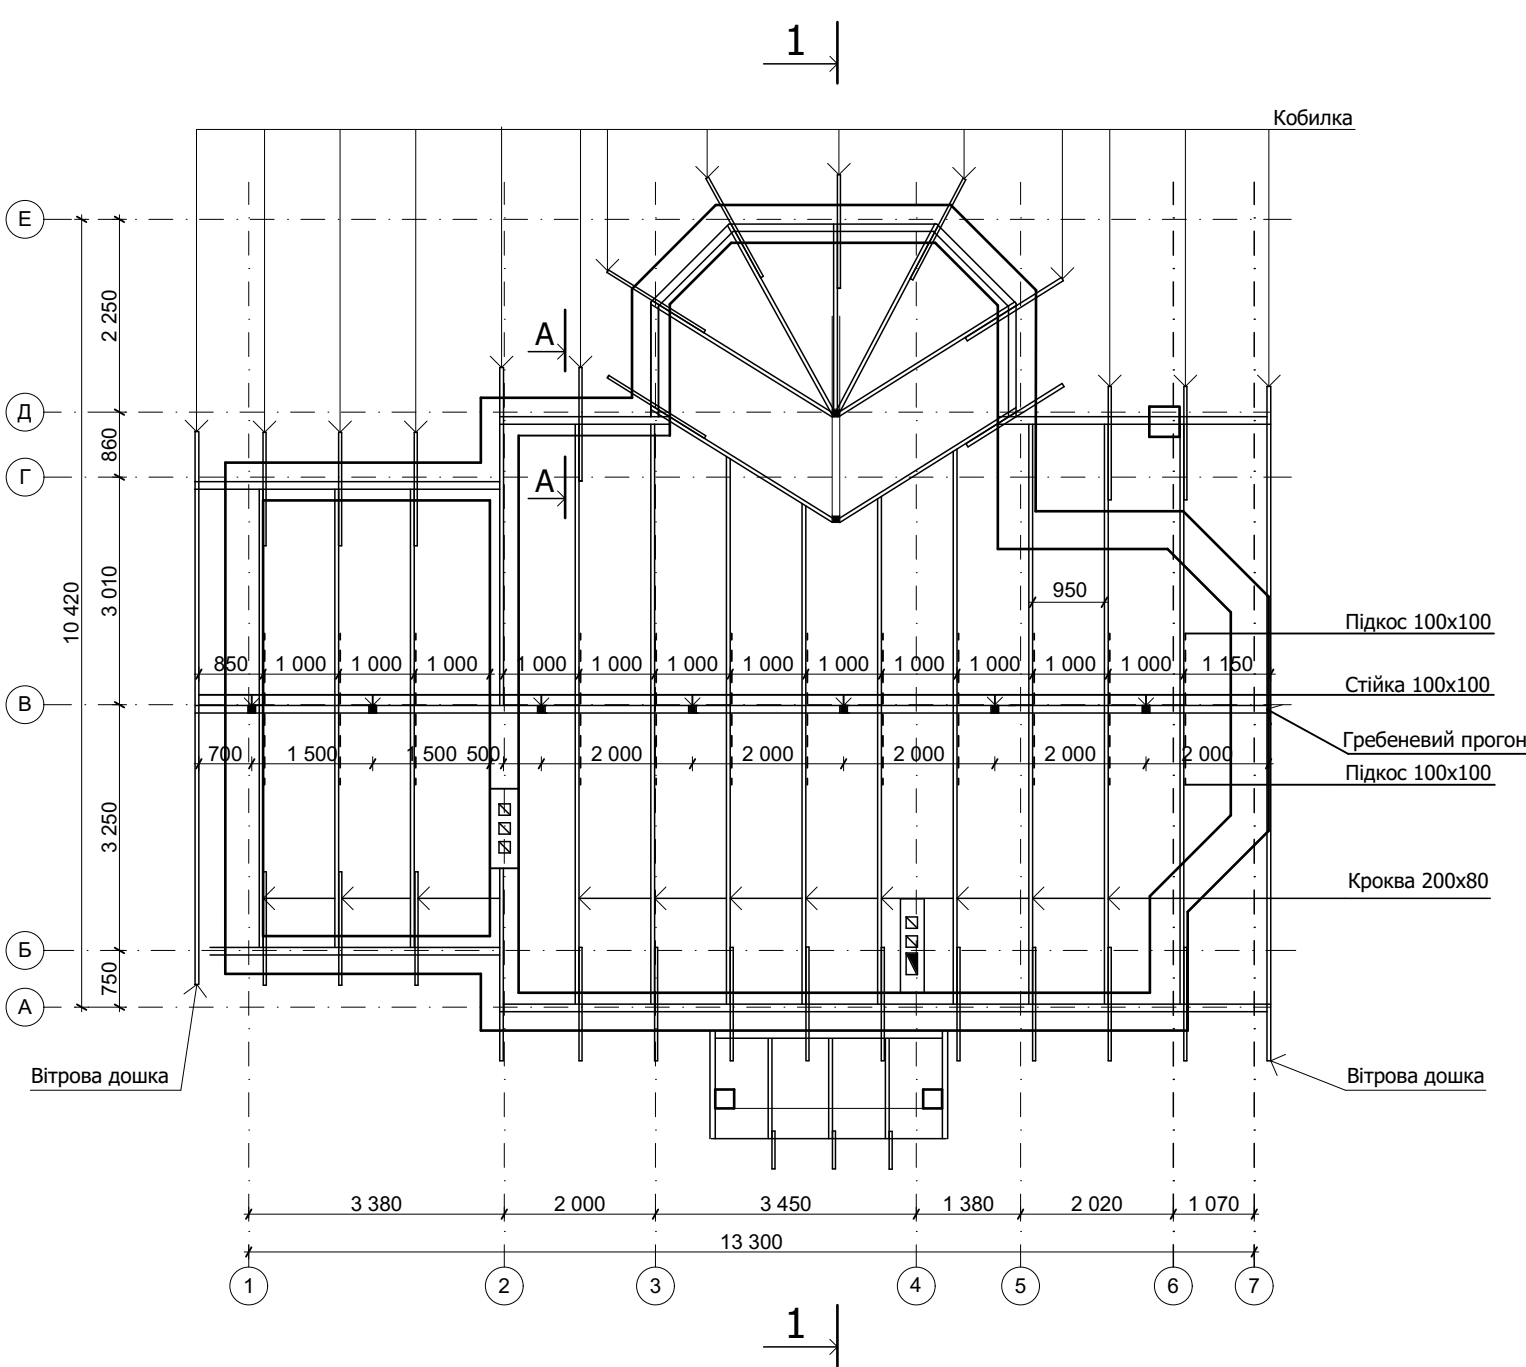

План перекриття 1:100

