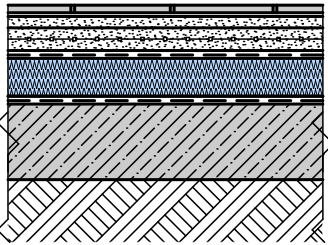
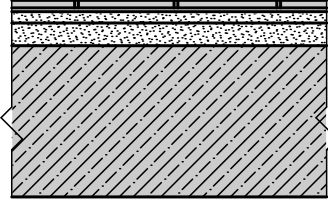



Відомість робочих креслень основного комплекту

Лист	Найменування	Примітка
1	Загальні данні. План покрівлі	
2	План на відм. -3,000. План на віди. 0,000	
3	Розрізи 1-1, 2-2	
4	Фасади 1-4, А-Г	

Експлікація підлоги

Номер або найменування приміщення	Схема підлоги	Елементи підлоги та їх товщина	Площа м2
Приміщення цокольного поверху		Керамічна глазурована плитка - 9 мм Клей для плитки Самовирівнююча суміш Ceresit CN 69 шаром від 3 до 15 мм завтовшки (5,4-27 кг/м2) Грунтовка Thomsit R 777 (0.25кг/м2) Стяжка з цементно-піщаного розчину армованого шаром рулонної сітки 2-3 мм з чарункою 50х50 мм -30 мм Плівка ПВХ товщ.100 мкм з перекриттям 20см Теплоізоляційний шар з екструдованого пінополістиролу щільність 30 кг/м3 - 50 мм Плівка ПВХ товщ.100 мкм з перекриттям 20см Бетон класу С 25/30 армований сіткою арматури 10А400С з чарункою 200х200мм-100 мм Грунт, ущільнений щебнем на глибину не менш ніж 40 мм	93,0
Приміщення першого поверху		Керамічна плитка - 9 мм Клей для плитки Самовирівнююча суміш Ceresit CN 69 шаром від 3 до 15 мм завтовшки (5,4-27 кг/м2) Грунтовка Thomsit R 777 (0.25кг/м2) Цементно-пісчана стяжка М150, на базі Ceresit CO 85 -40 мм Монолітна залізобетонна плита перекриття	106,0


- Примітка 1. У бетонному підстилаючому шарі класу С25/30 підлоги по ґрунту виконати деформаційно-усадкові шви на глибину 60 мм, порізавши на карти розмірами 6х6 м. Деформаційно-усадкові шви закрити епоксидною, шпаклювальною композицією.
- Примітка 2. Уздовж зовнішніх стін влаштувати ізоляційні шви на товщину підлоги шляхом прокладання ізоляційних матеріалів (спінений поліетилен, демферна стрічка і т.п.) завтовшки 10мм.
- Примітка 3. Для запобігання появи тріщин в бетонній стяжці виконати деформаційно-усадкові шви на глибину 1/3 товщини верхнього бетонного шару, порізавши на карти розмірами 4х4м (див. вузол 15 аркуш 12)
- Примітка 4. У ґрунті основи перед укладанням бетону втрамбувати на глибину 40 мм шар гравію або щебеню крупністю 40-60 мм з міцністю на з’єднання не менше 20 МПа. При необхідності ґрунт основи попередньо зволожити до 10-20%.

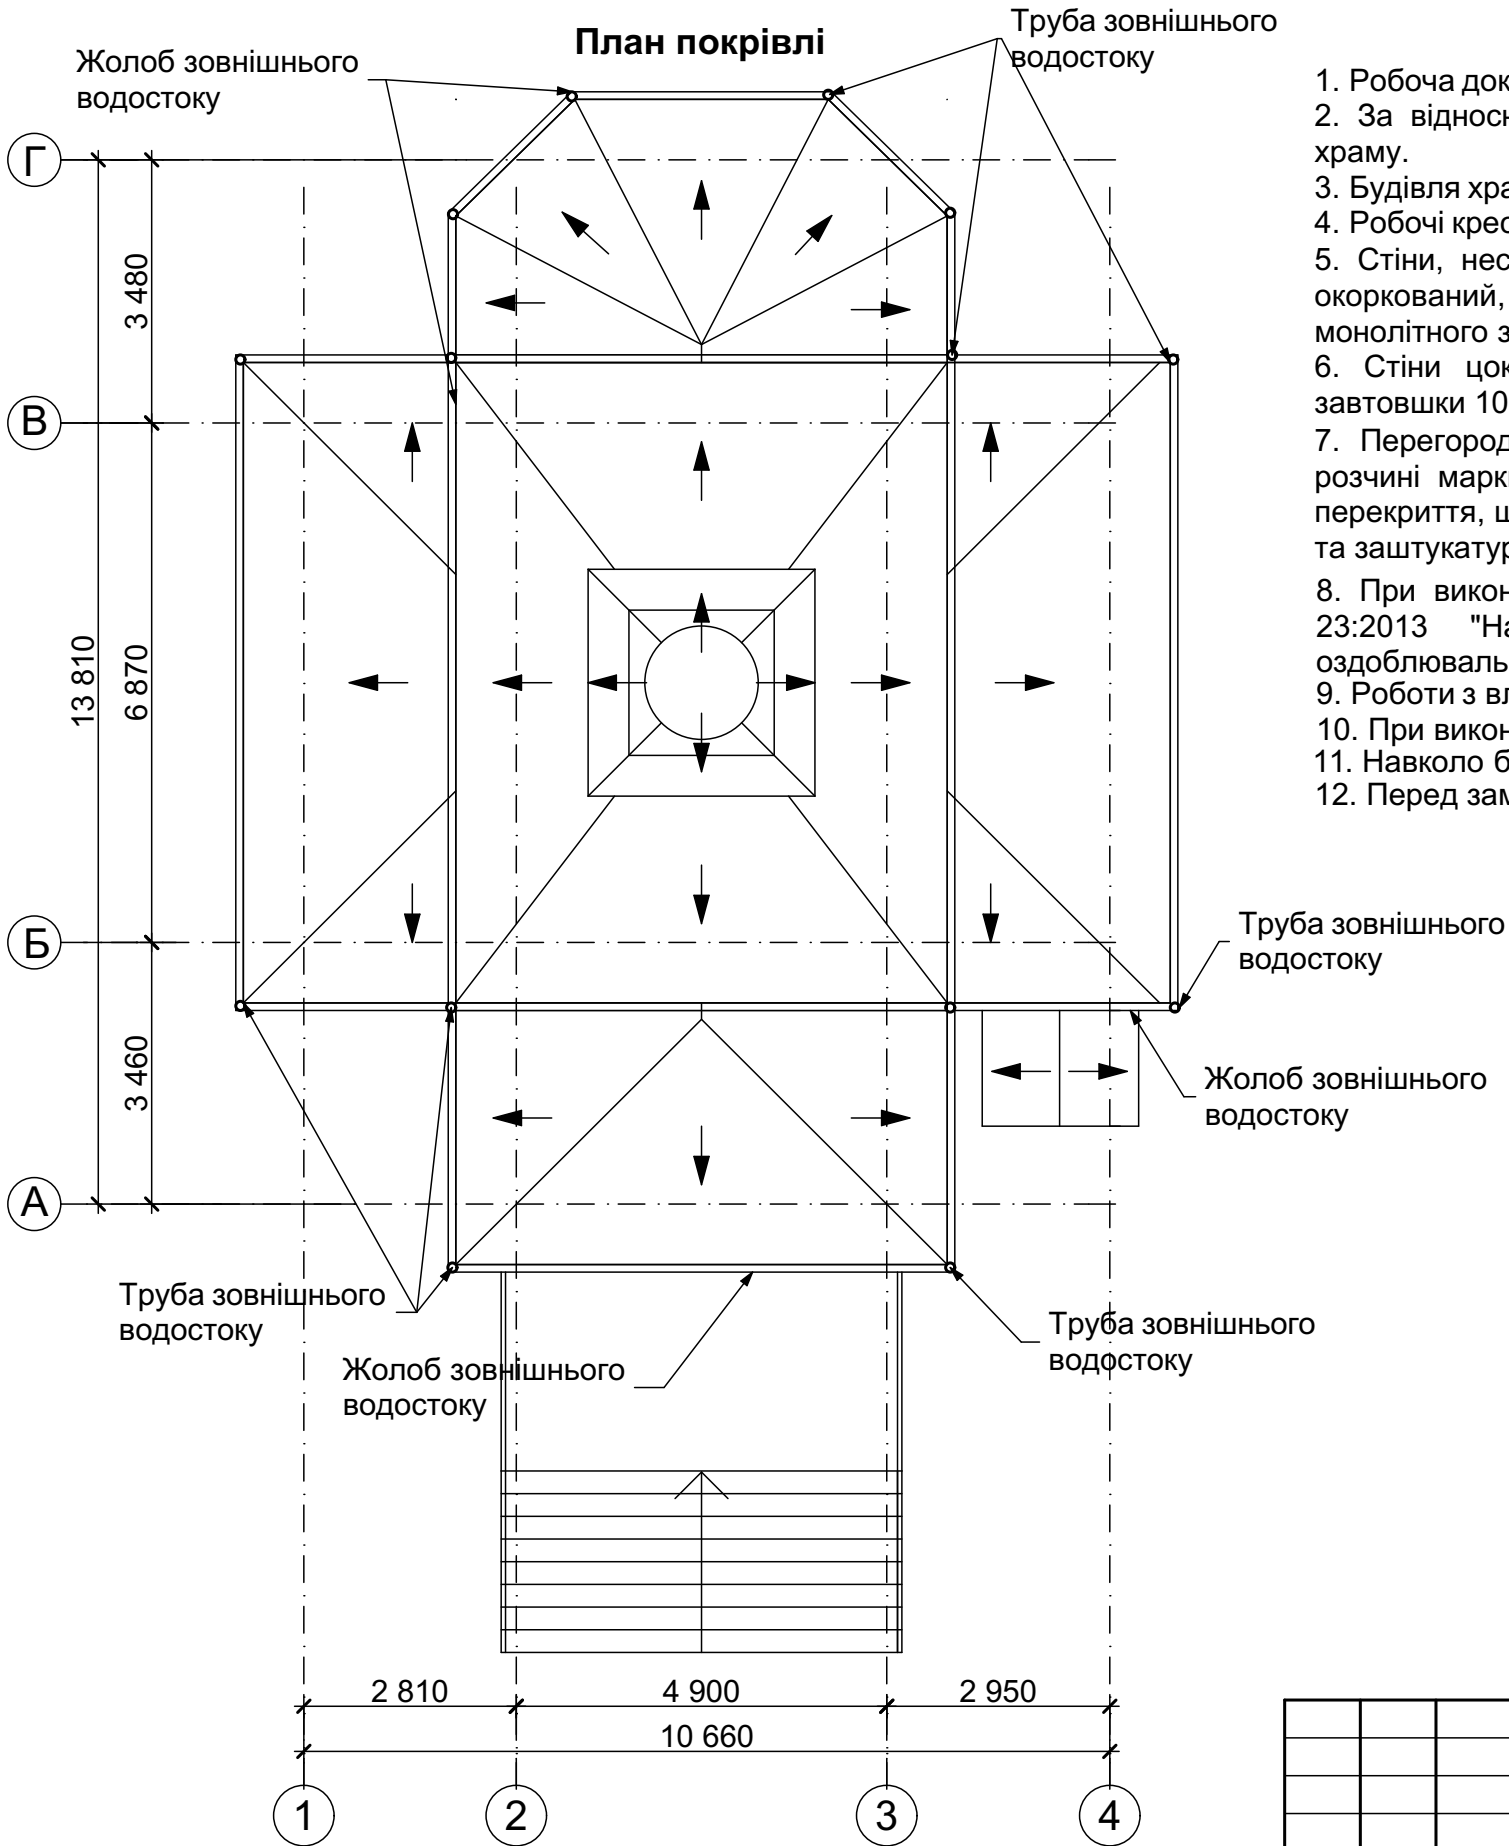


- Робоча документація розроблена на підставі завдання на проектування.
- За відносну позначку 0.000 прийнято рівень чистої підлоги першого поверху будівлі храму.
- Будівля храму відноситься до V ступеню вогнестійкості.
- Робочі креслення розроблені відповідно до діючих норм, правил і стандартів.
- Стіни, несучі конструкції покрівлі першого поверху з дерев'яного зруба (дикий зруб, окоркований, обтесаний) завтовшки 200 мм. Стіни, перекриття цокольного поверху з монолітного залізобетону завтовшки 300 мм.
- Стіни цокольного поверху ззовні утеплені шаром екструдованого пінополістиролу завтовшки 100 мм та оштукатурені декоративною штукатуркою.
- Перегородки цокольного поверху виконати з цегли марки 150 на цементно-піщаному розчині марки М50. Цегляні перегородки не доводити на 30 мм до несучих конструкцій перекриття, щоб уникнути передачі навантаження. Щілину заповнити мінеральною ватою та заштукатурити цементно-піщаним розчином М50.
- При виконанні робіт із влаштування підлог дотримуватися вимог ДСТУ-Н Б А.3.1-23:2013 "Настанова відносно проведення робіт з улаштування ізоляційних, оздоблювальних, захисних покрітів стін, підлог и покрівель будівель і споруд "
- Роботи з влаштування підлог вести після прокладки інженерних комунікацій
- При виконанні робіт повинні бути складені акти на приховані роботи.
- Навколо будівлі виконати бетонне вимощення шириною 1000 мм
- Перед замовленням індивідуальних вікон і дверей розміри прорізів уточнити за місцем.

							Релігійна громада ПАРАФІЇ НА ЧЕСТЬ СЯТОГО ВЕЛИКОМУЧЕНИКА І ЦІЛИТЕЛЯ ПАНТЕЛЕЙМОНА БОРИСПІЛЬСЬКОЇ ЄПАРХІЇ УКРАЇНСЬКА ПРАВОСЛАВНА ЦЕРКВА			
Зм.	Кіл.	Аркуш	Ндок.	Підп.	Дата	Київська обл., м. Вишгород, вул. Кургузова, 1 Церква	Стадія	Аркуш	Аркушів	
ГІП		Федосенко			07.22		Р	1	4	
Н.контроль		Савченко			07.22					
Перевірив		Сопов			07.22					
Розробив		Ходасевич			07.22	Загальні данні. План покрівлі				

План на відм. -3,000

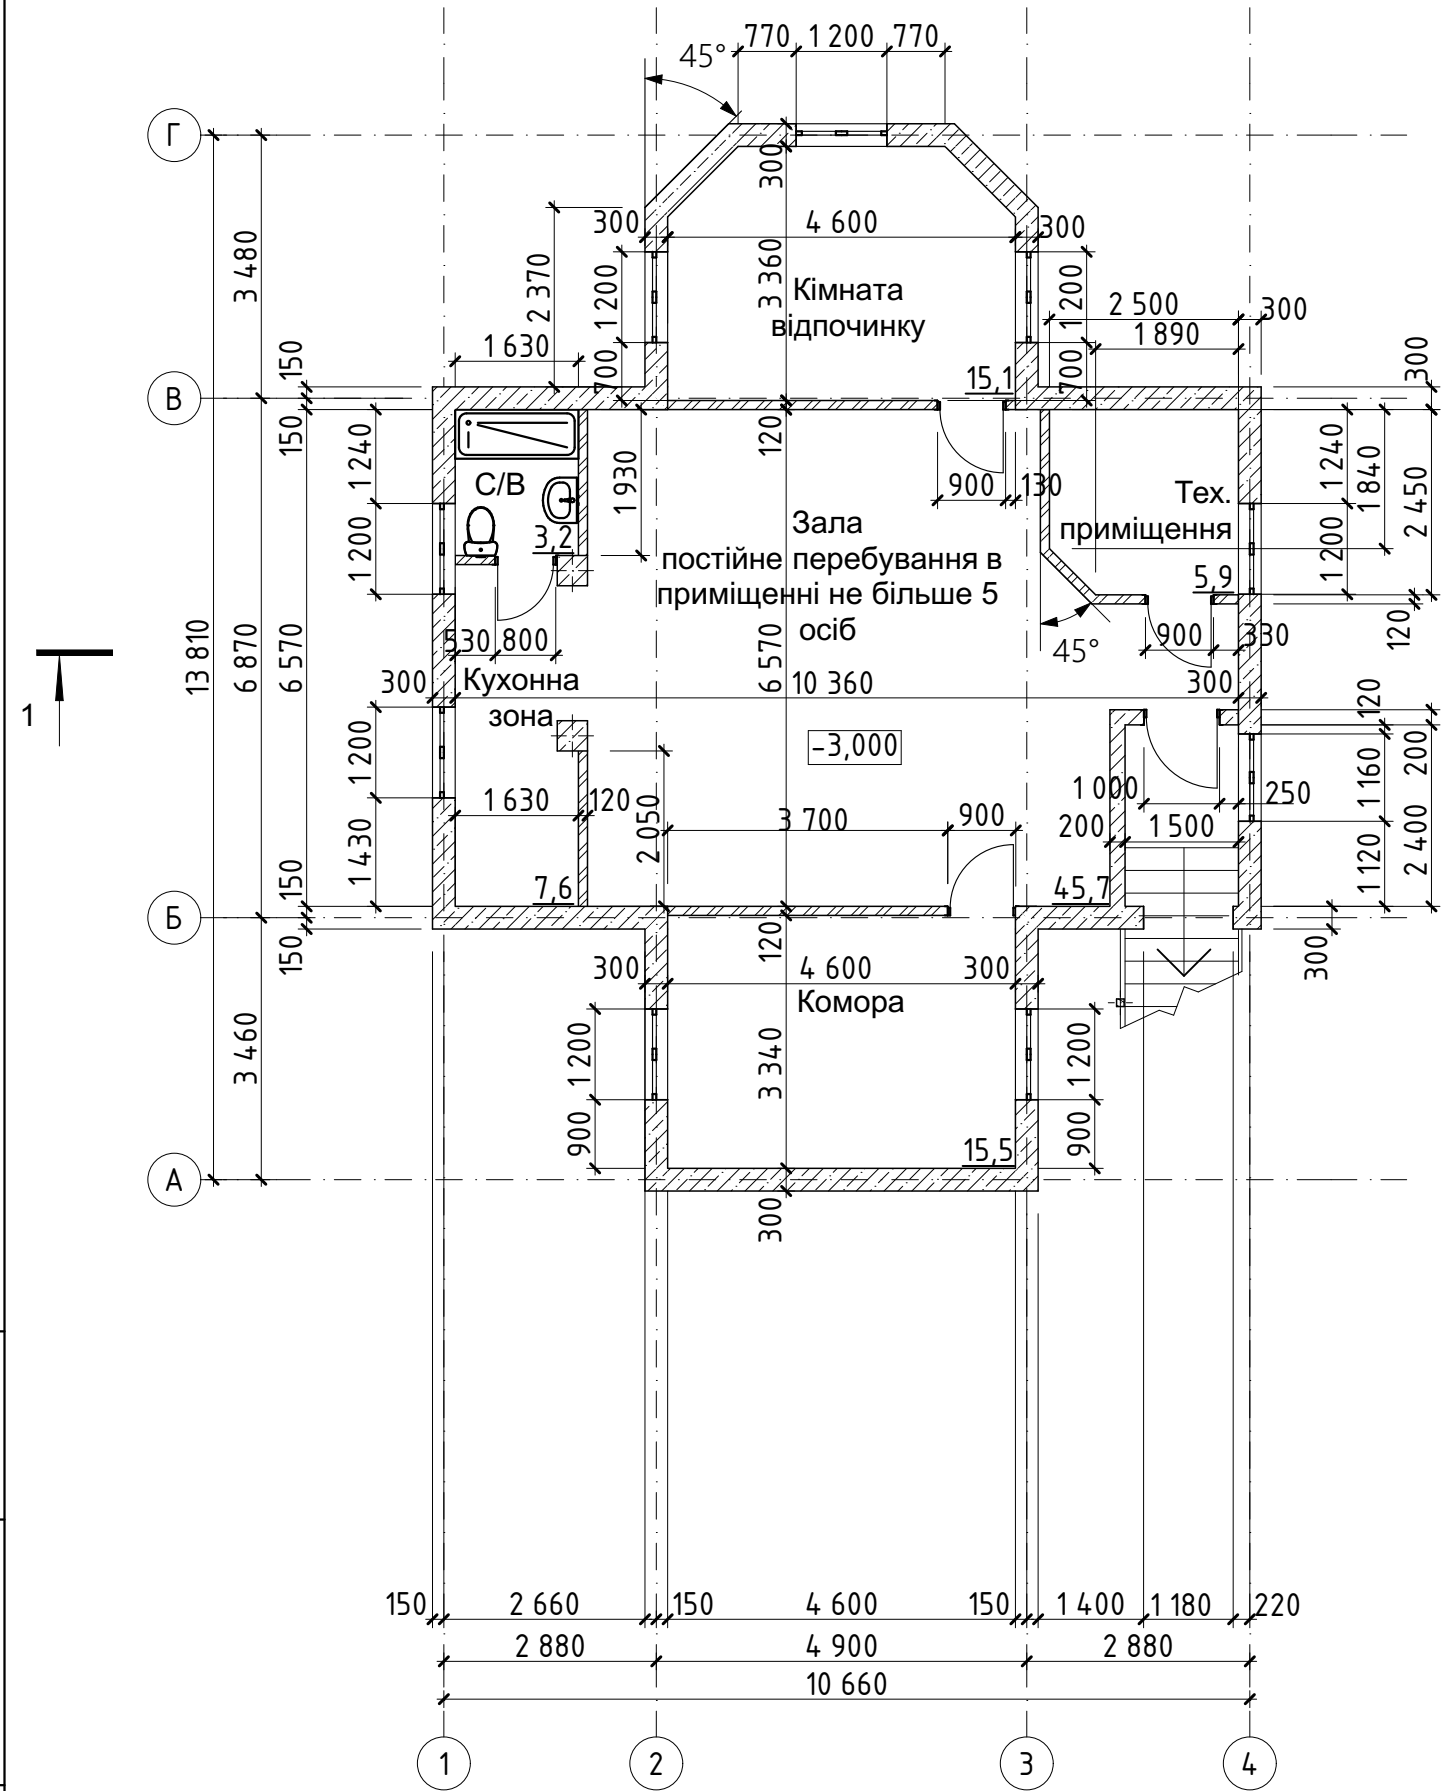

План на відм. 0,000

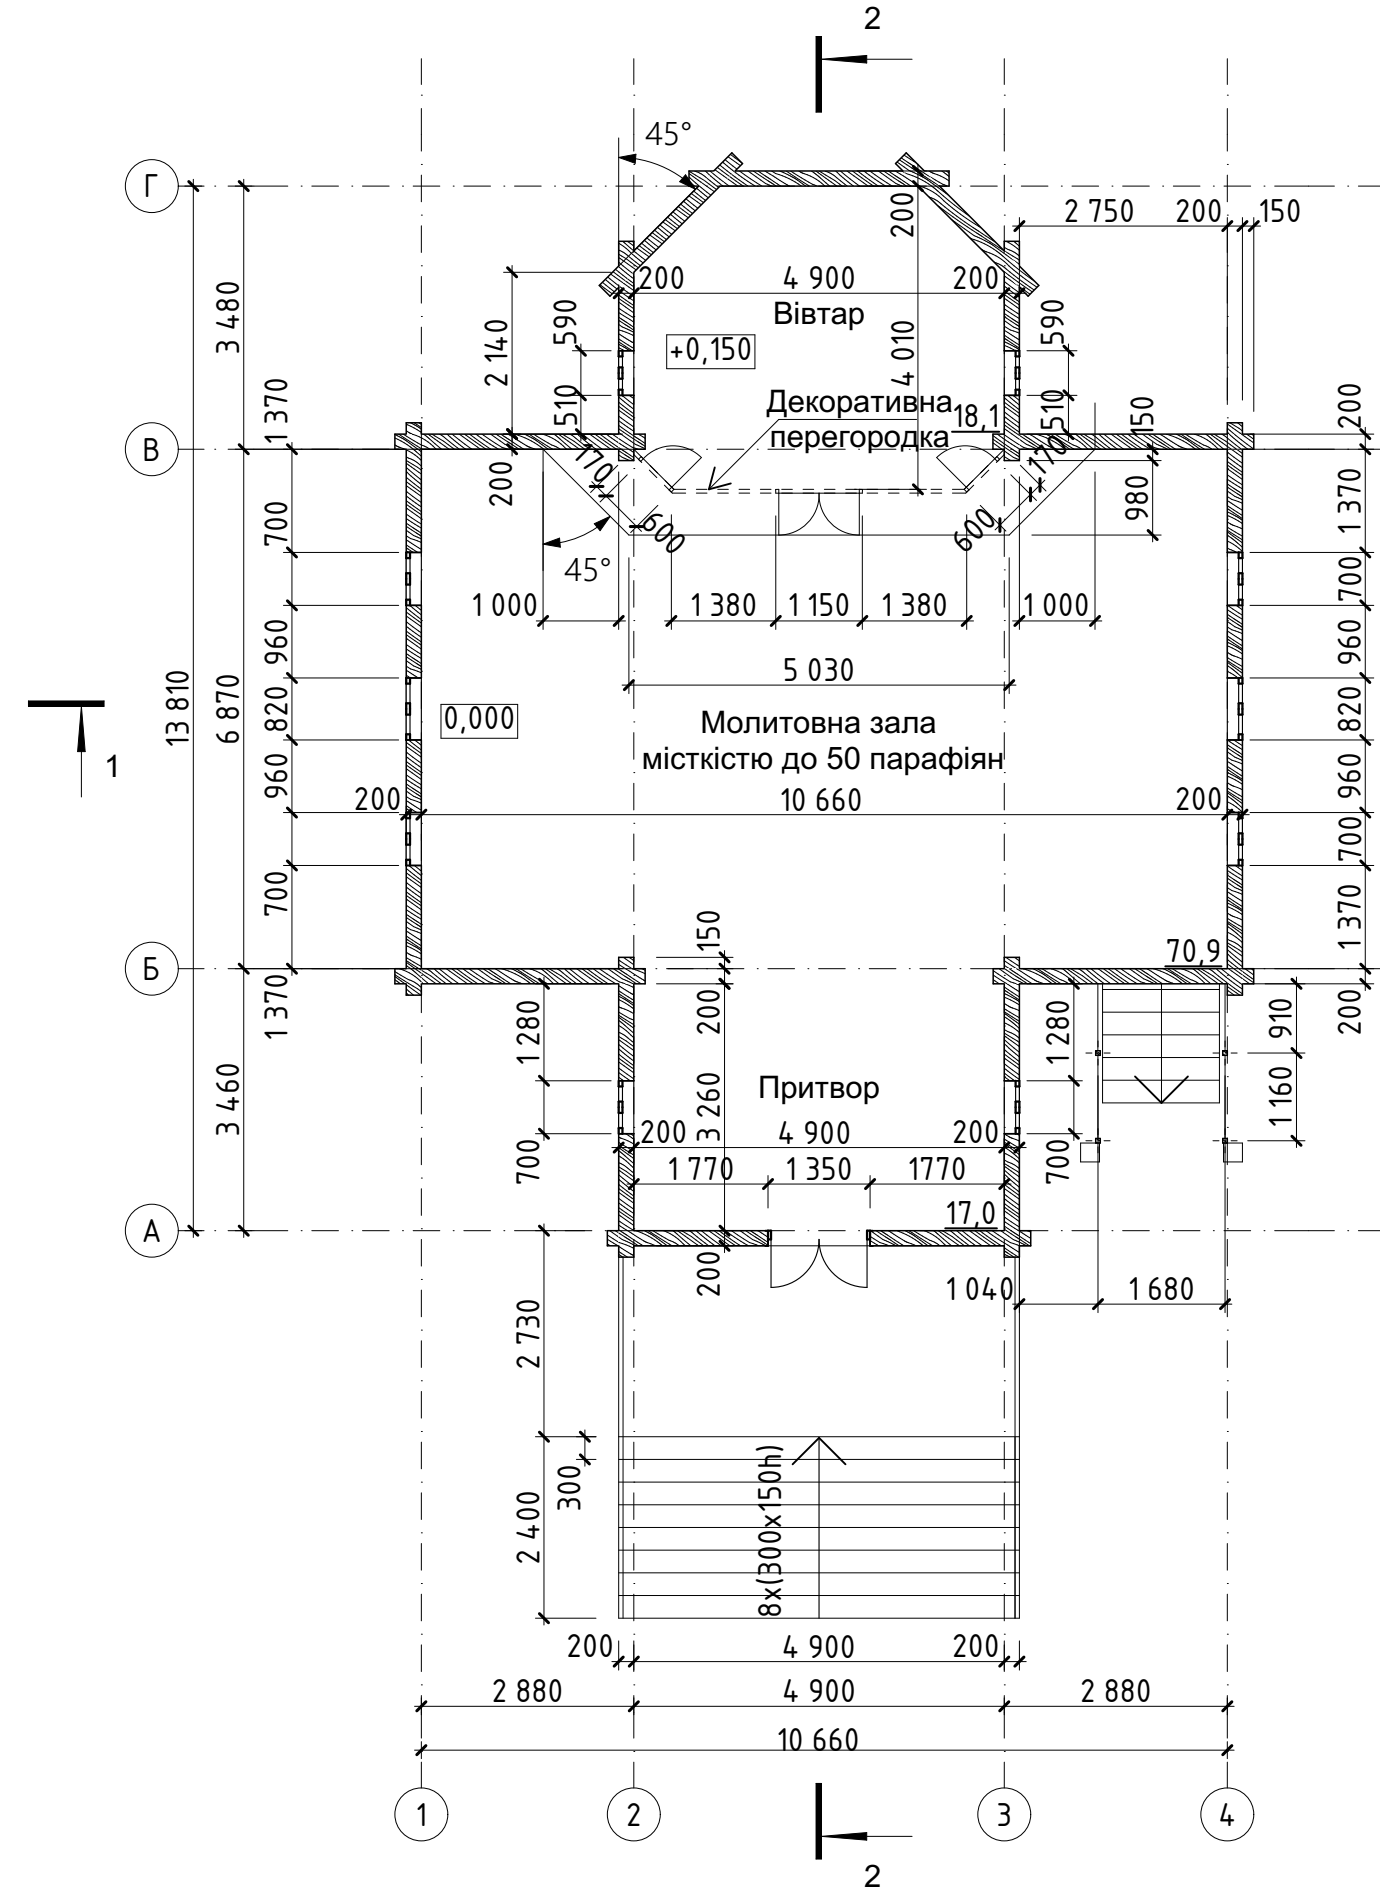

Умовні позначення

Стіни з монолітного залізобетону

Стіни з обробленого дерев'яного зрубу

Перегородки з цегли

Колони залізобетонні



						Релігійна громада ПАРАФІЇ НА ЧЕСТЬ СВЯТОГО ВЕЛИКОМУЧЕНИКА І ЦІЛИТЕЛЯ ПАНТЕЛЕЙМОНА БОРИСПІЛЬСЬКОЇ ЄПАРХІЇ УКРАЇНЬСЬКА ПРАВОСЛАВНА ЦЕРКВА
Зм.	Кільк.	Недок	Аркуш	Підпис	Дата	
ГІП	Федосенко				07.22	Київська обл., м. Вишгород, вул. Кургузова, 1 Церква
Н.контр	Савченко				07.22	
Перевішив	Сопов			<i>Сопов</i>	07.22	Плани на відм. -3,000; 0,000
Розробив	Ходасевич				07.22	



НАУКОВО-ВИРОБНИЧА ФІРМА

ТЕХНОПРОЕКТ


Інв. № об.	Підпис і дата	Зам. інв. №

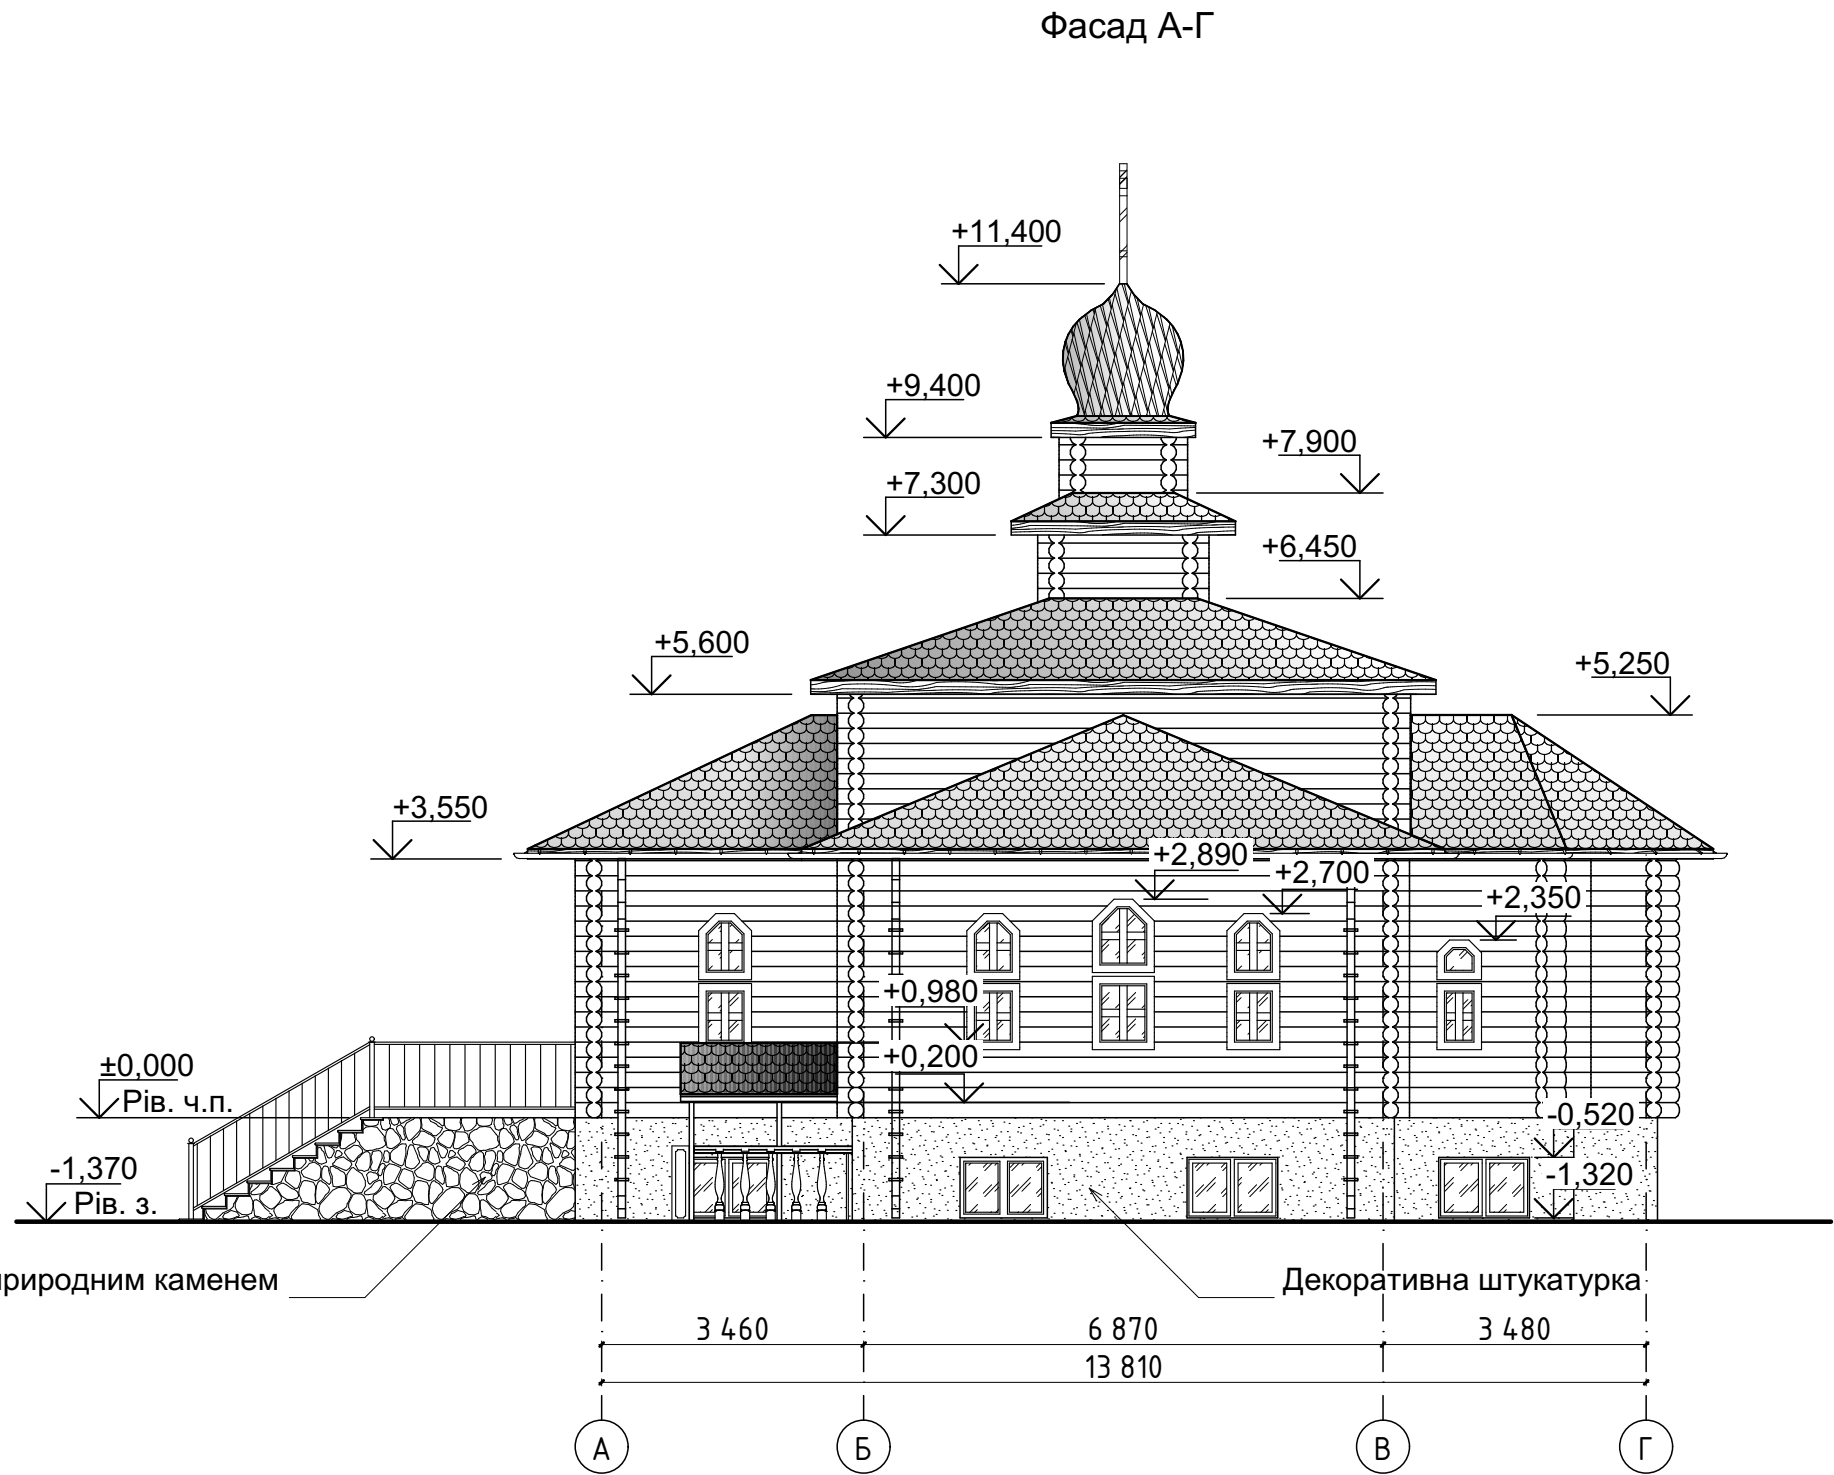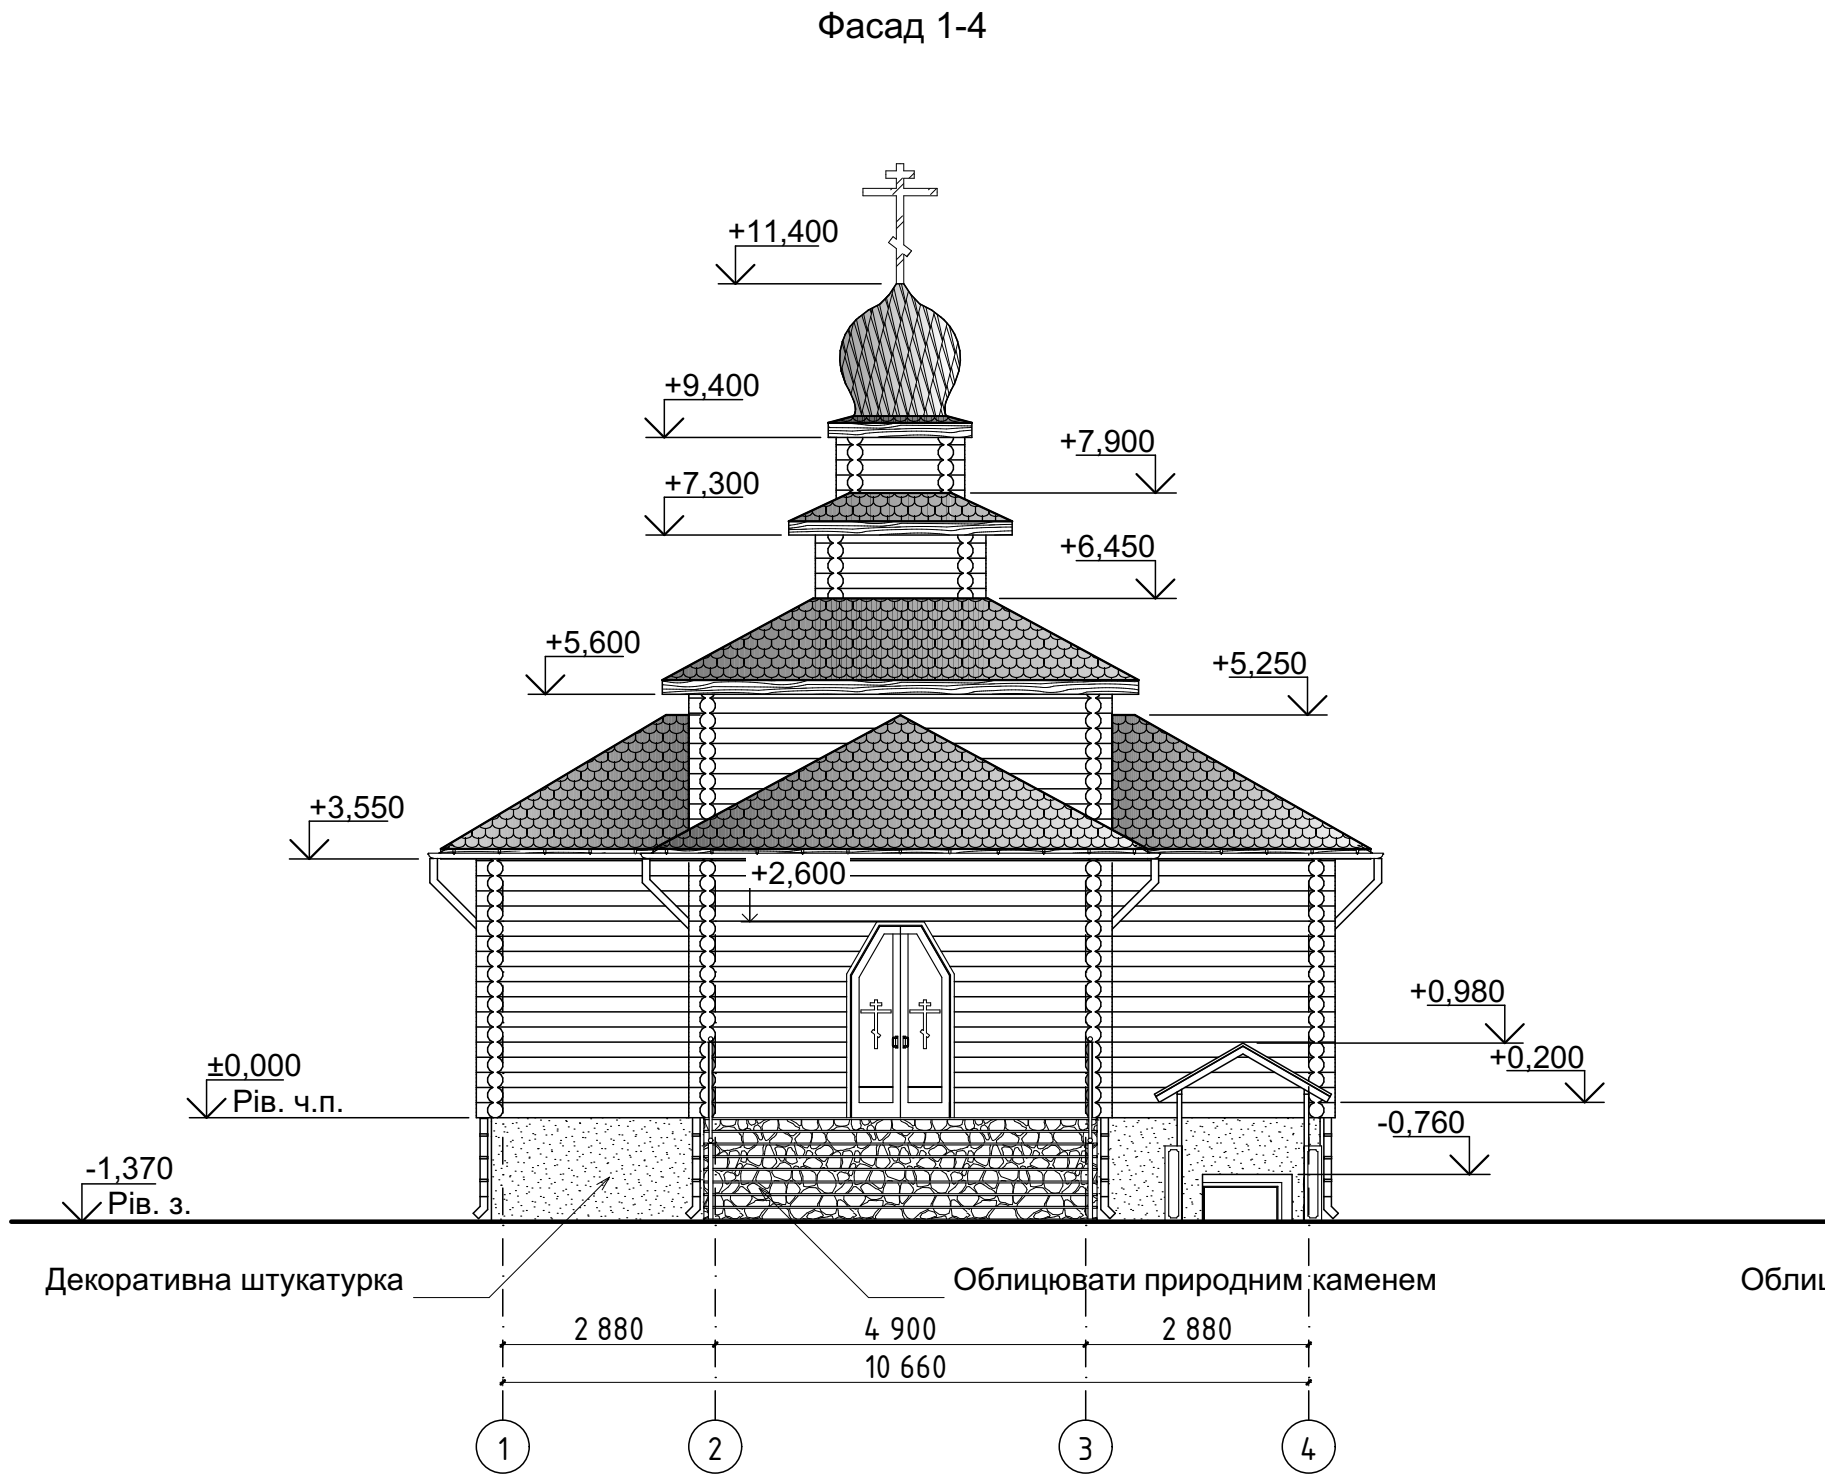


						Релігійна громада ПАРАФІЇ НА ЧЕСТЬ СВЯТОГО ВЕЛИКОМУЧЕНИКА І ЦІЛИТЕЛЯ ПАНТЕЛЕЙМОНА БОРИСПІЛЬСЬКОЇ ЄПАРХІЇ УКРАЇНСЬКА ПРАВОСЛАВНА ЦЕРКВА			
Зм.	Кільк.	№ док	Аркуш	Підпис	Дата				
ГІП		Федосенко			07.22	Київська обл., м. Вишгород, вул. Кургузова, 1 Церква	Стадія	Аркуш	Аркушів
Н.контр		Савченко			07.22		Р	4	4
Перевірів		Сопов		<i>Сопов</i>	07.22	Фасади 1-4 А-Г			
Розробив		Ходасевич			07.22				

Інв. № об.	Підпис і дата	Зам. інв. №

Розріз 1-1

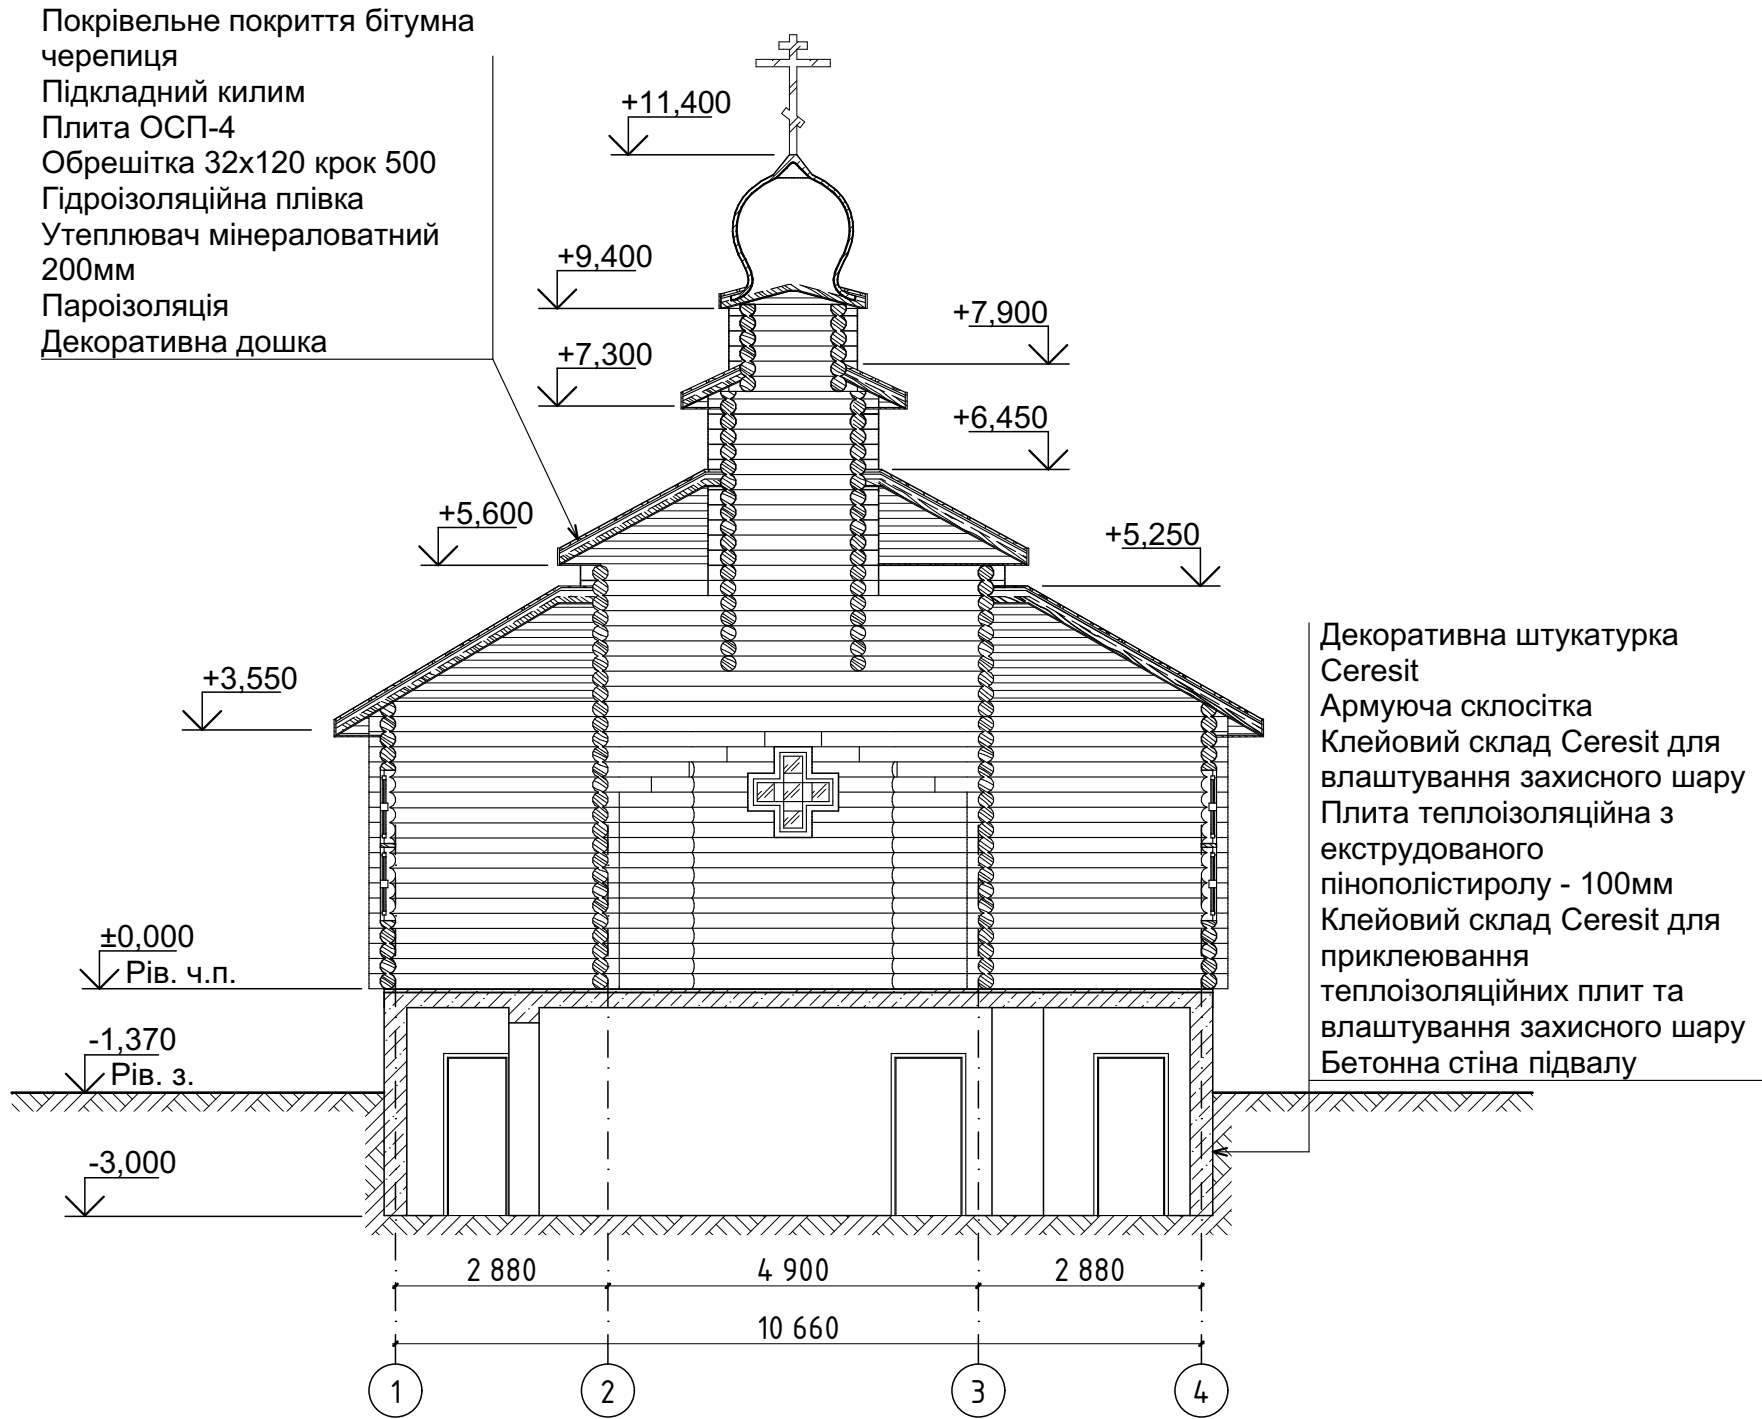

Розріз 2-2

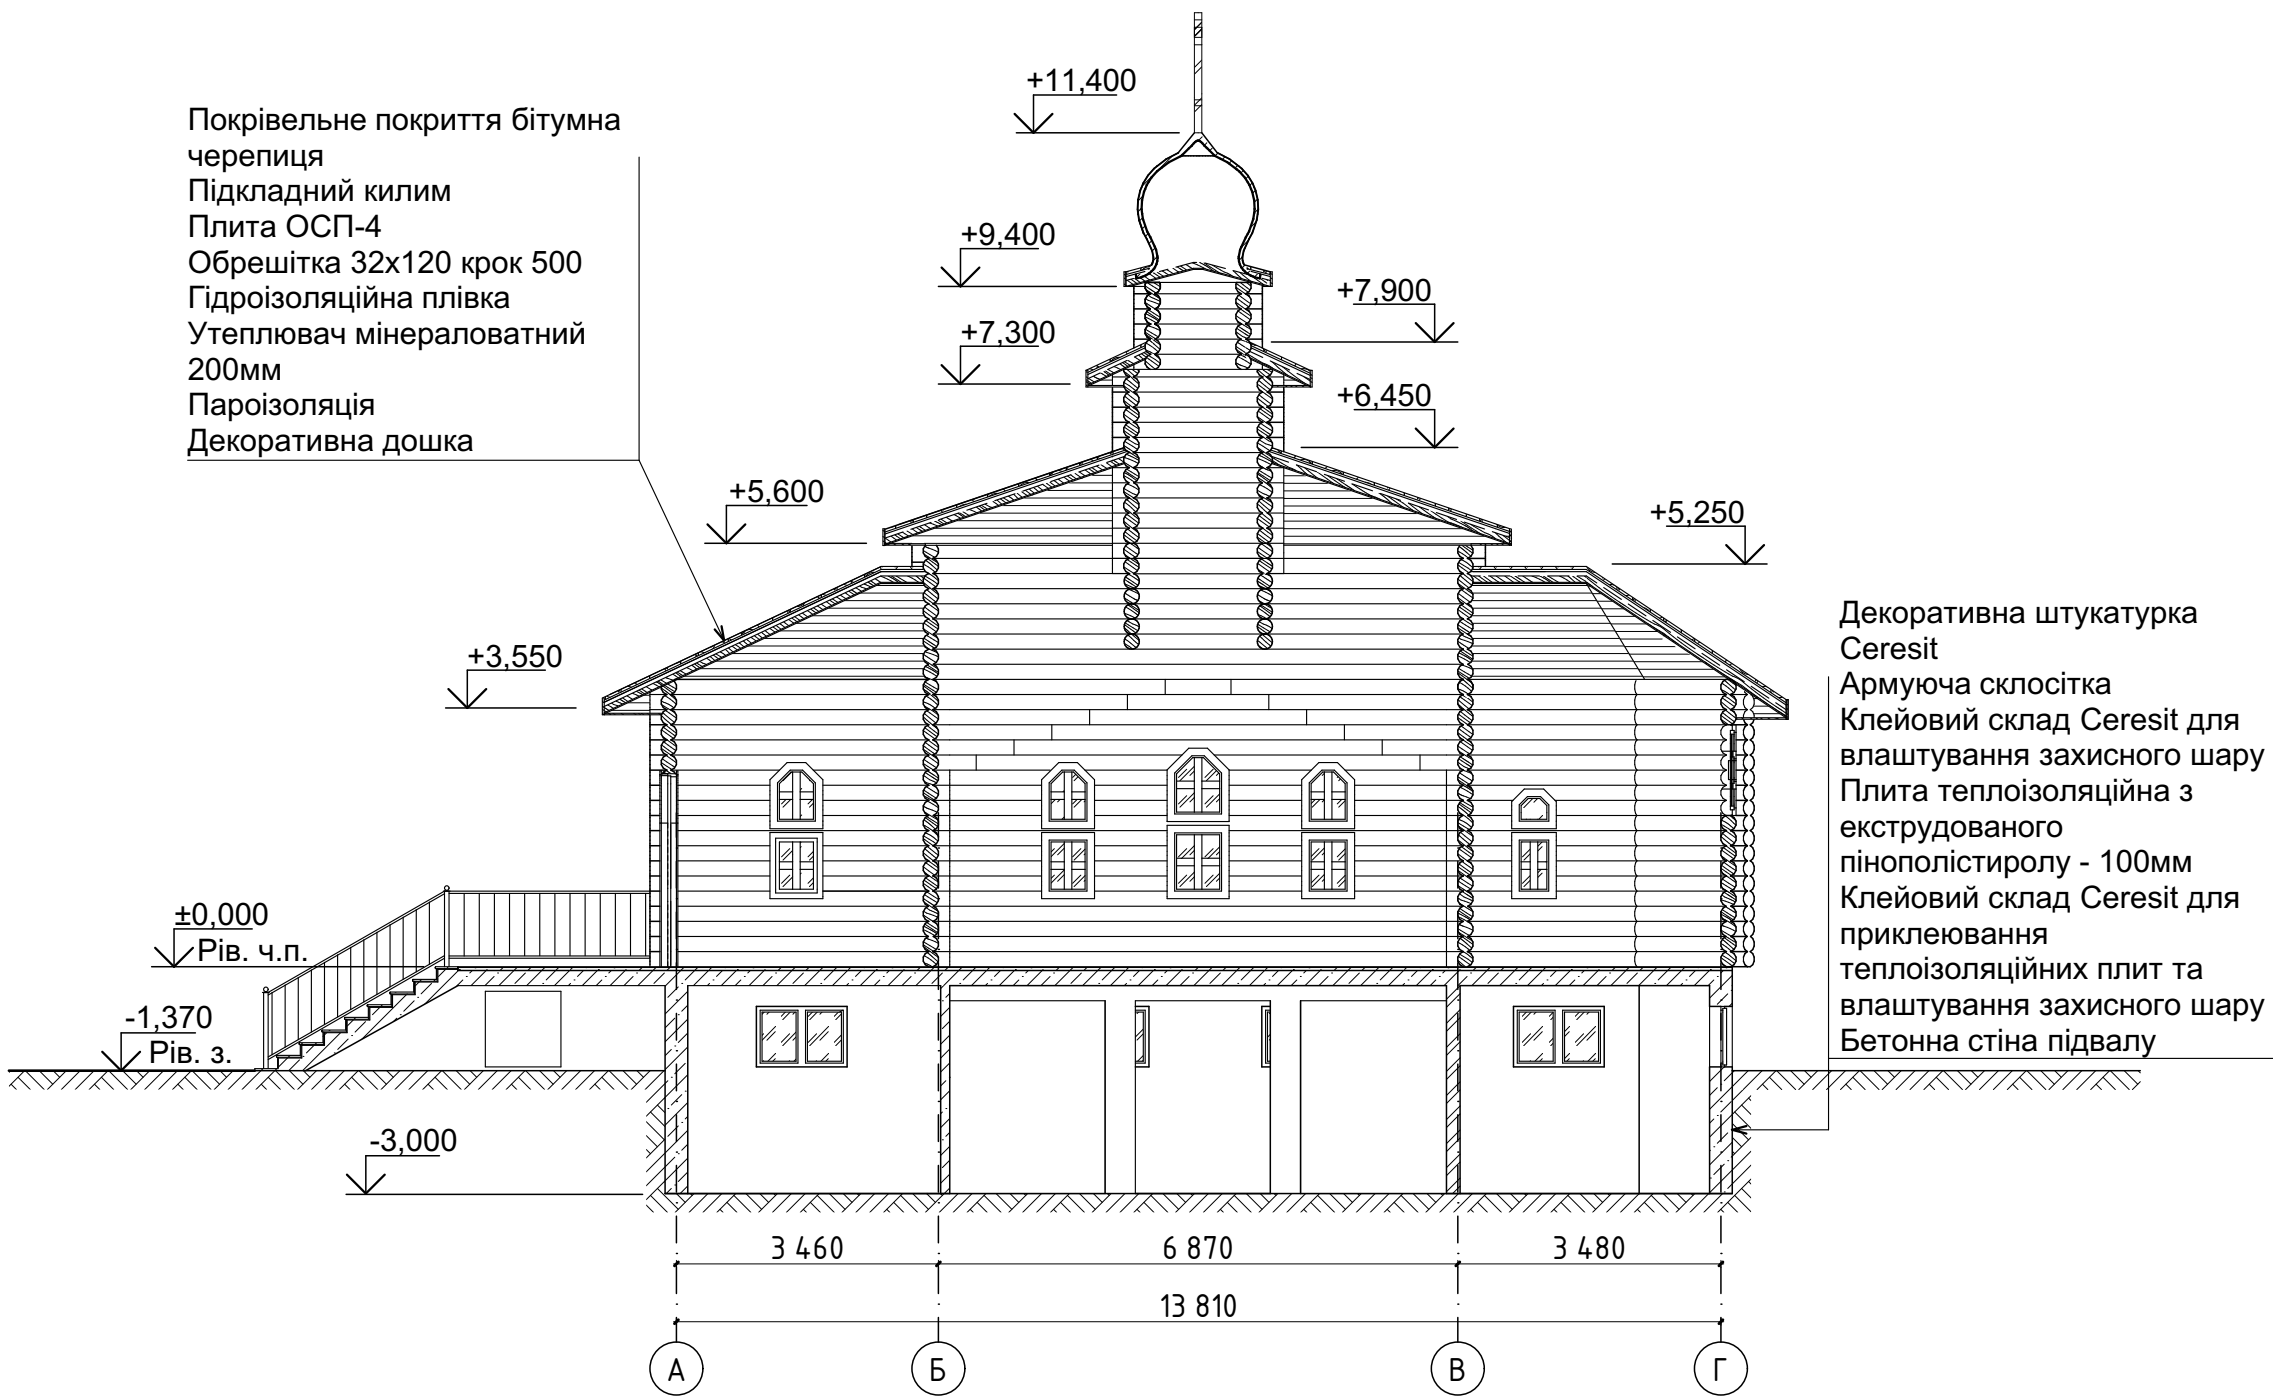

							Релігійна громада ПАРАФІЇ НА ЧЕСТЬ СВЯТОГО ВЕЛИКОМУЧЕНИКА І ЦІЛИТЕЛЯ ПАНТЕЛЕЙМОНА БОРИСПІЛЬСЬКОЇ ЄПАРХІЇ УКРАЇНСЬКА ПРАВОСЛАВНА ЦЕРКВА			
Зм.	Кільк.	№ док	Аркуш	Підпис	Дата		Київська обл., м. Вишгород, вул. Кургузова, 1 Церква	Стадія	Аркуш	Аркушів
ГІП	Федосенко				07.22			Р	3	4
Н.контр	Савченко				07.22					
Перевірив	Сопов				07.22					
Розробив	Ходасевич				07.22					
							Розрізи 1-1 2-2	ТЕХНОПРОЕКТ НАУКОВО-ВИРОБНИЧА ФІРМА		