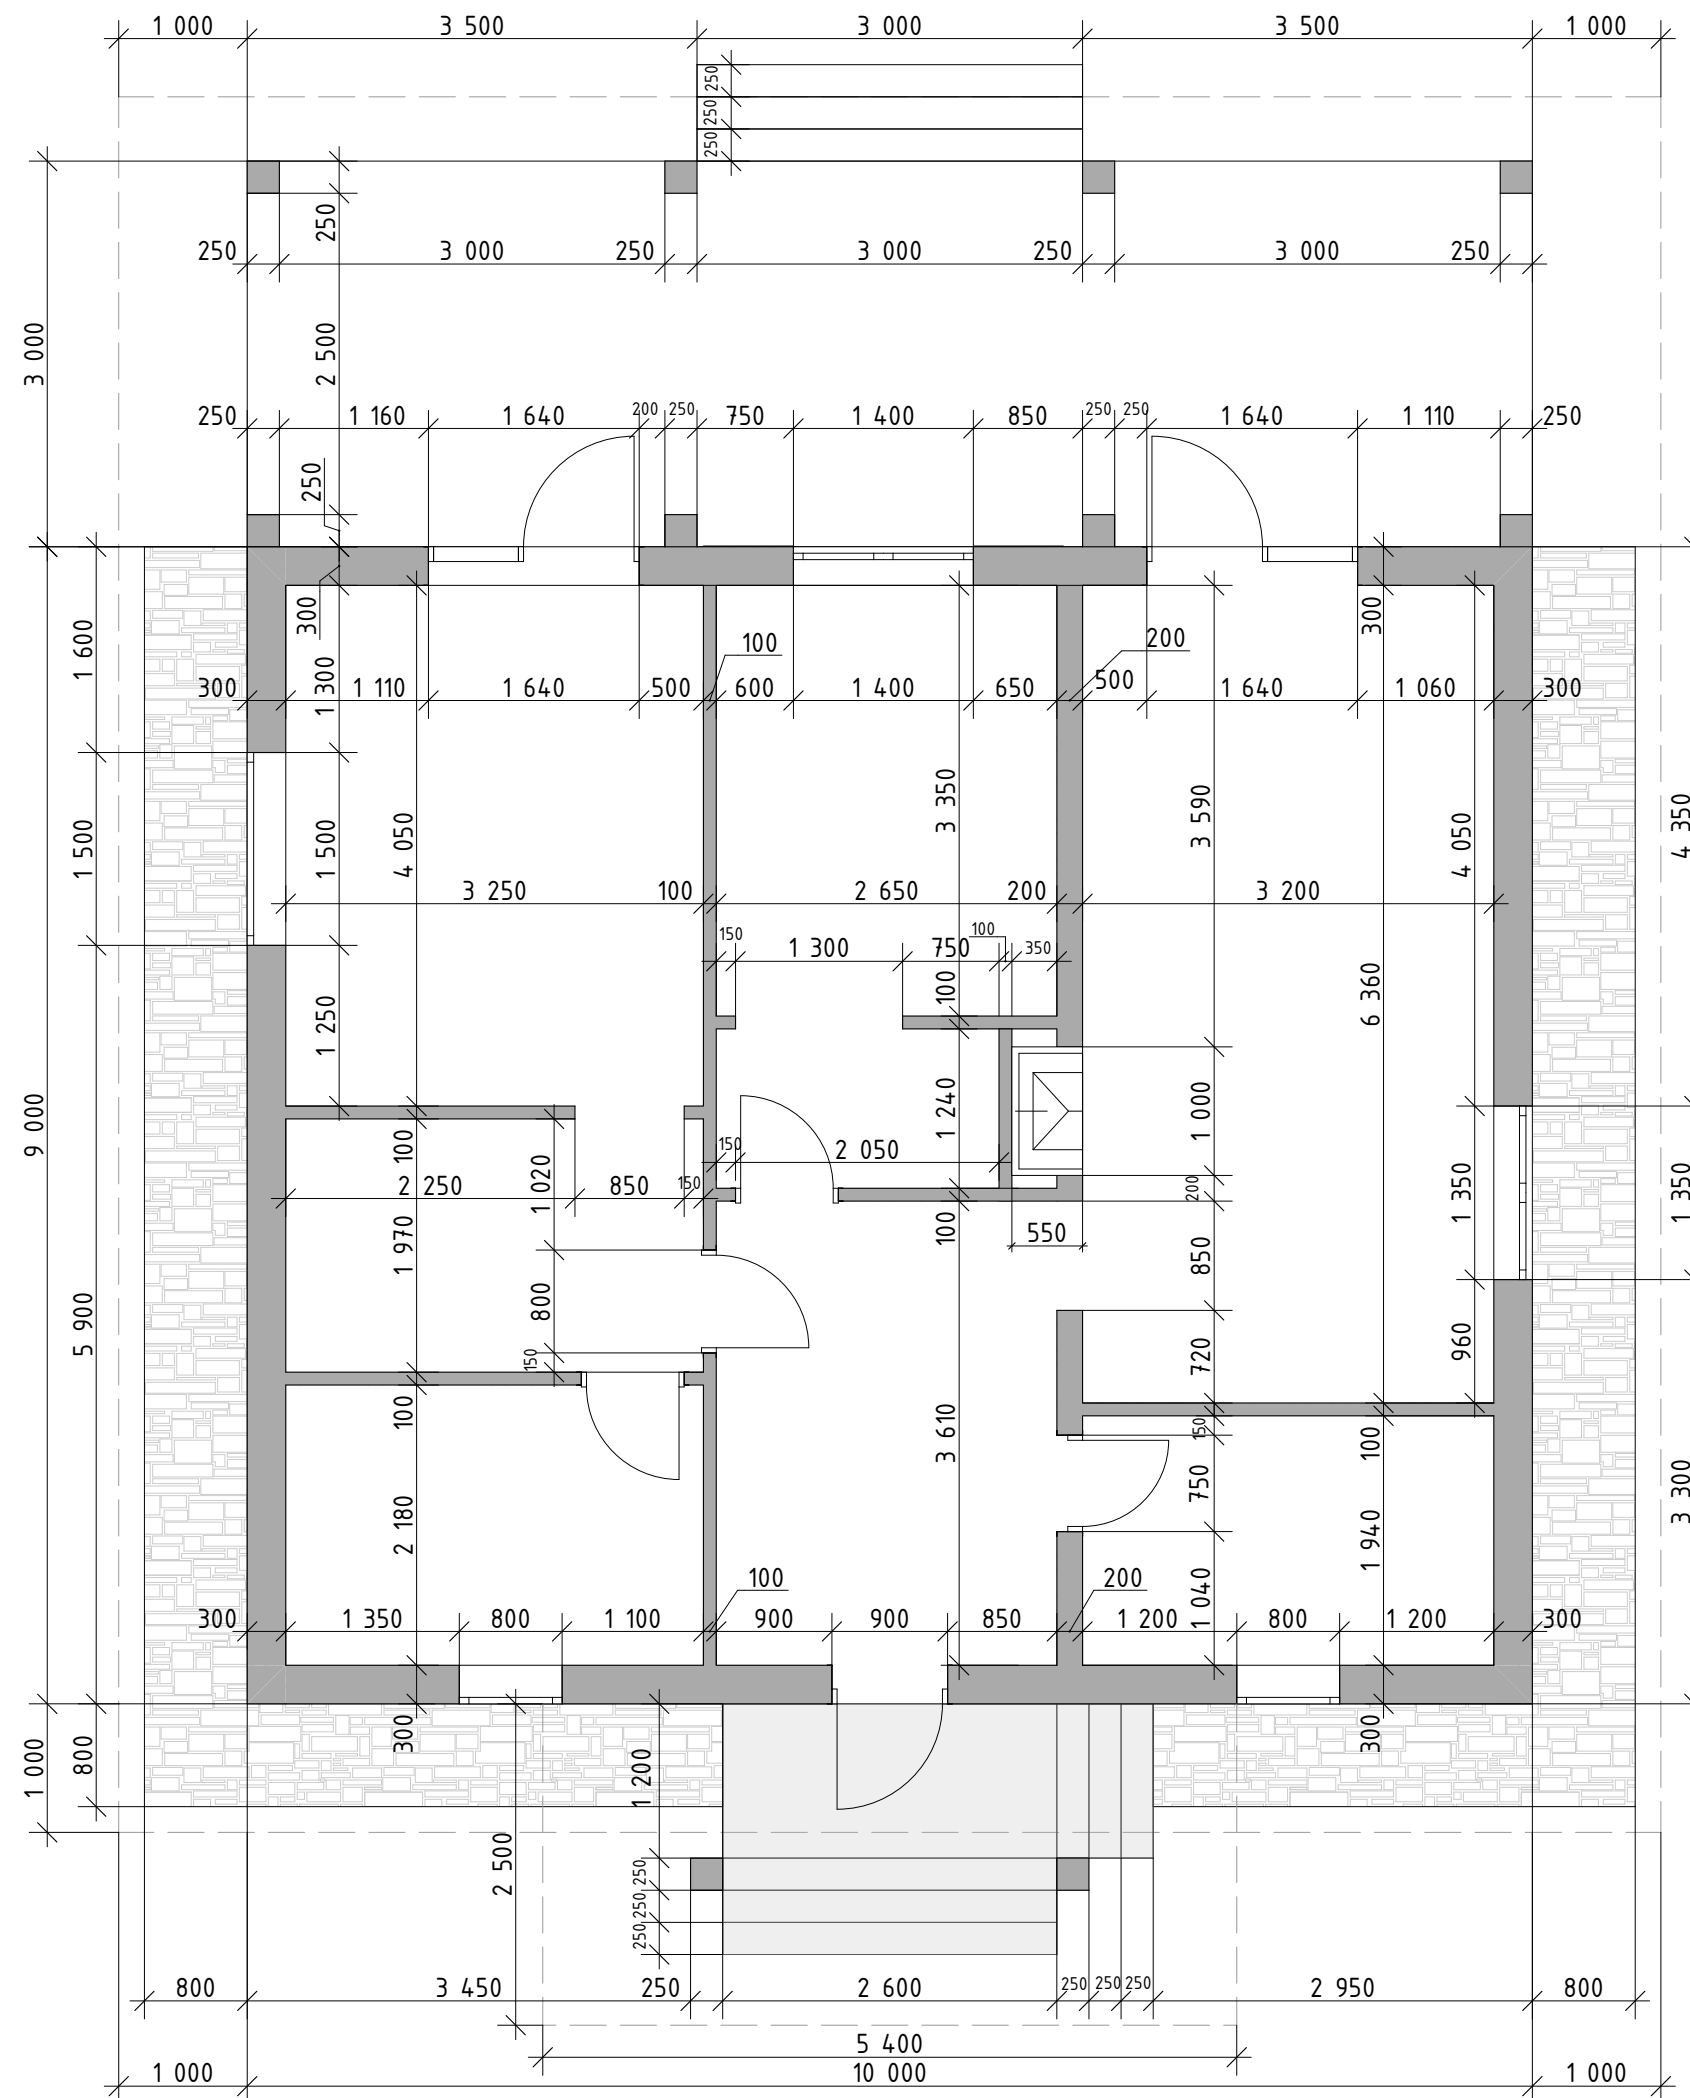
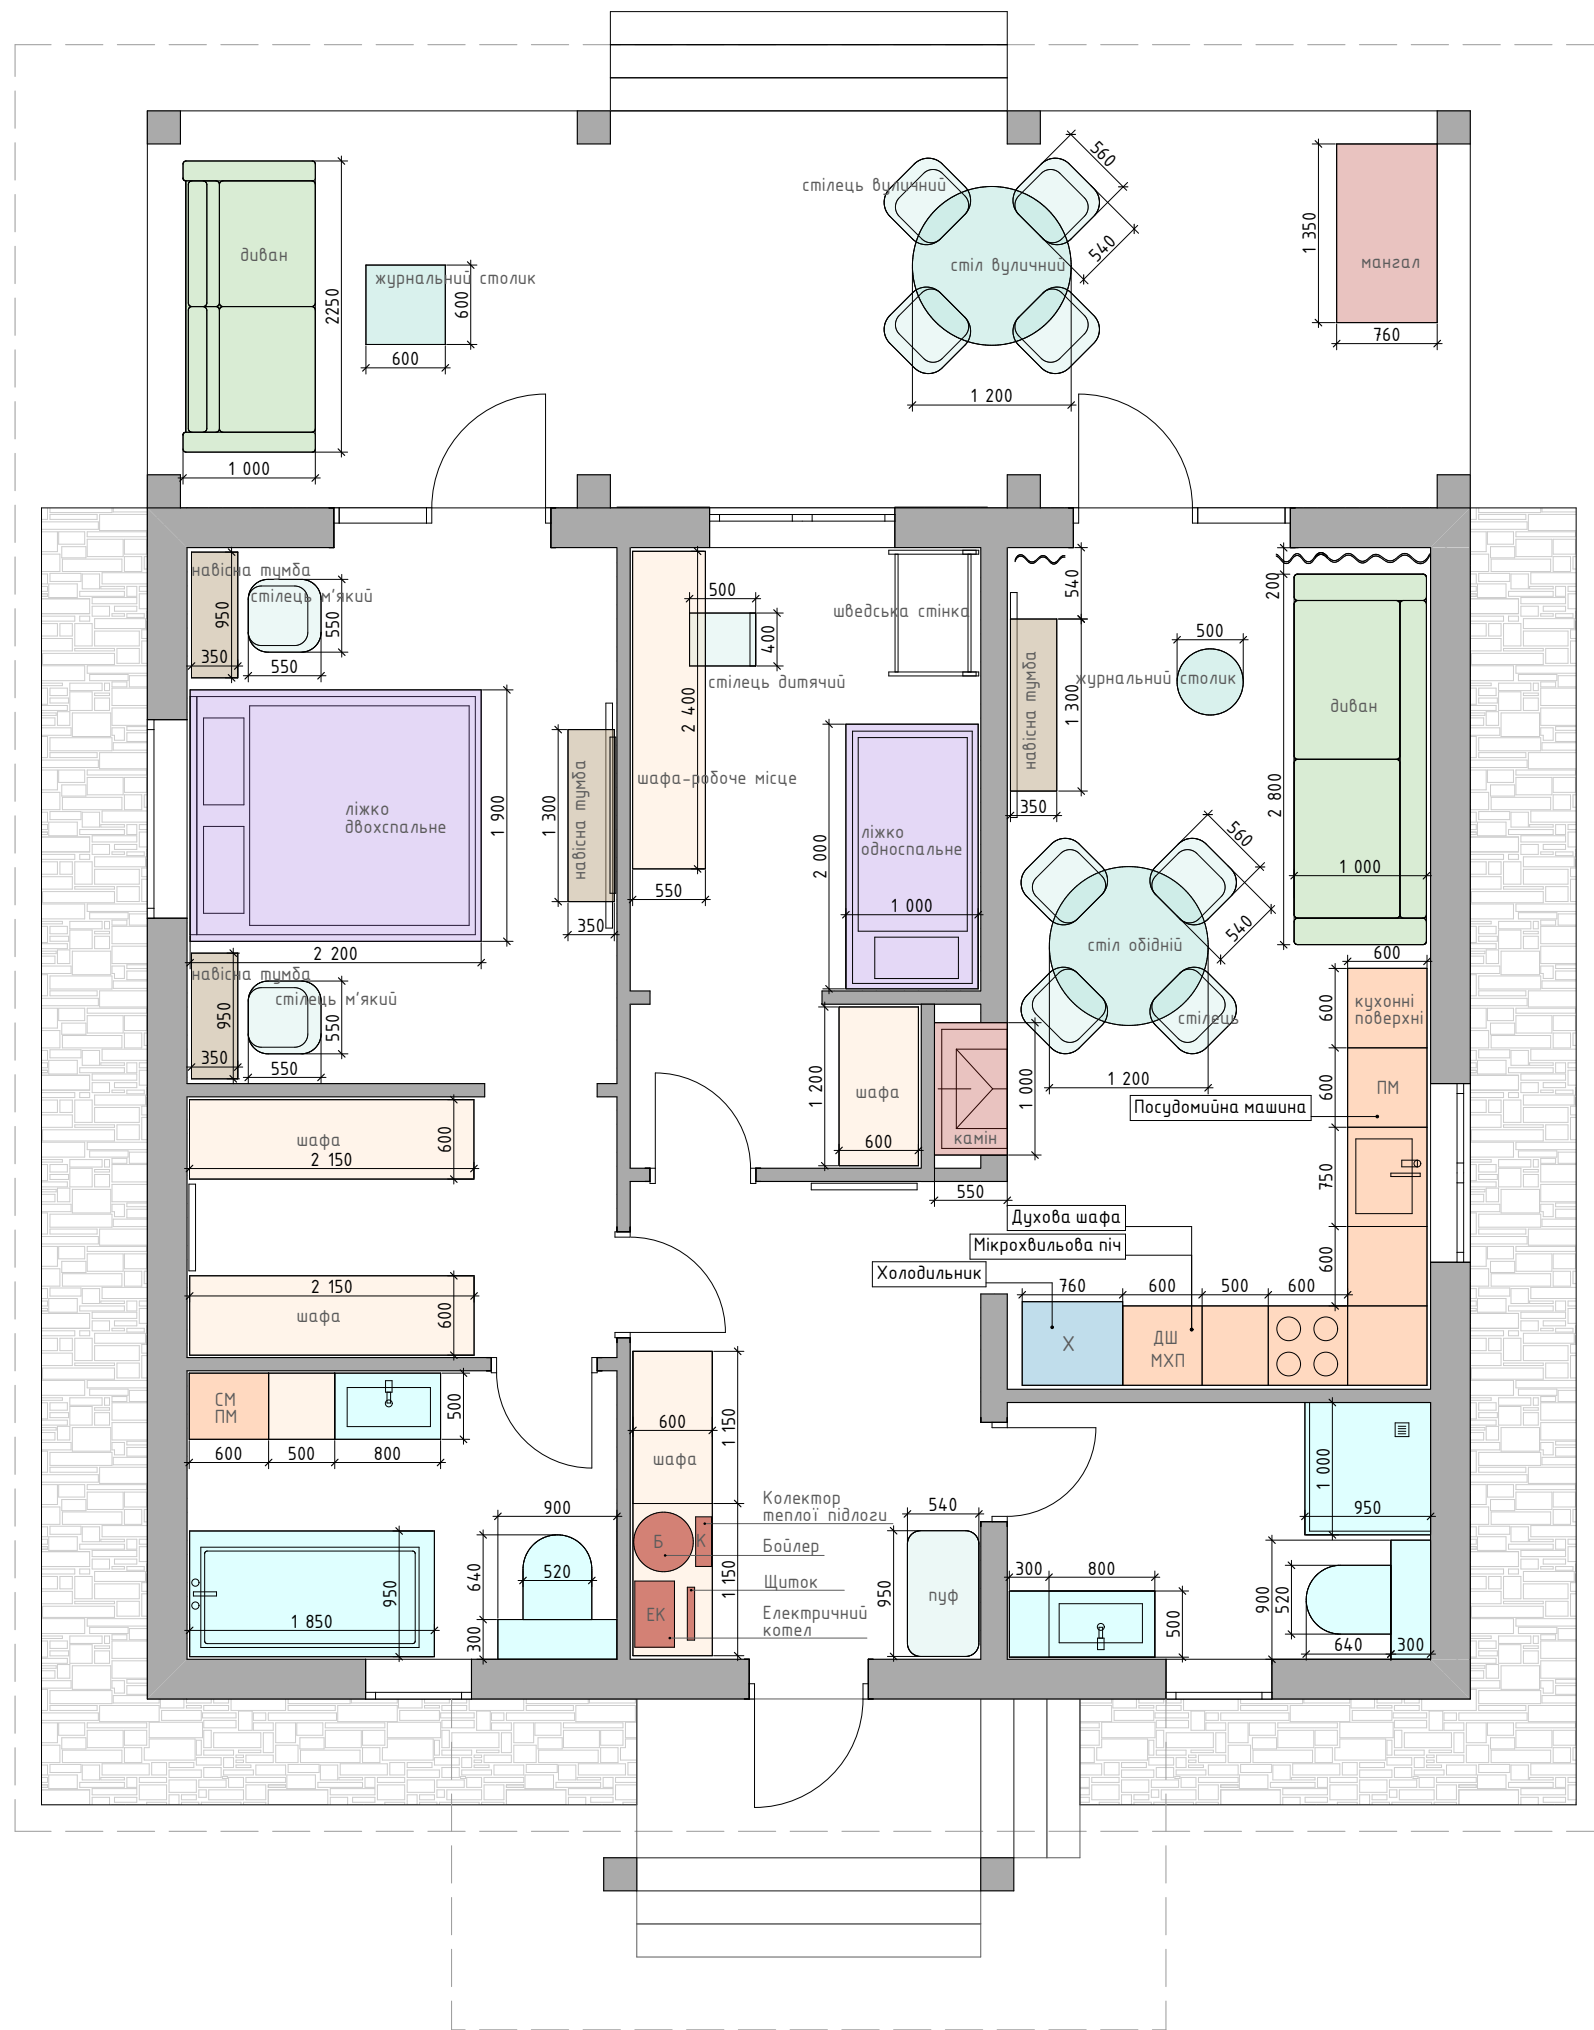
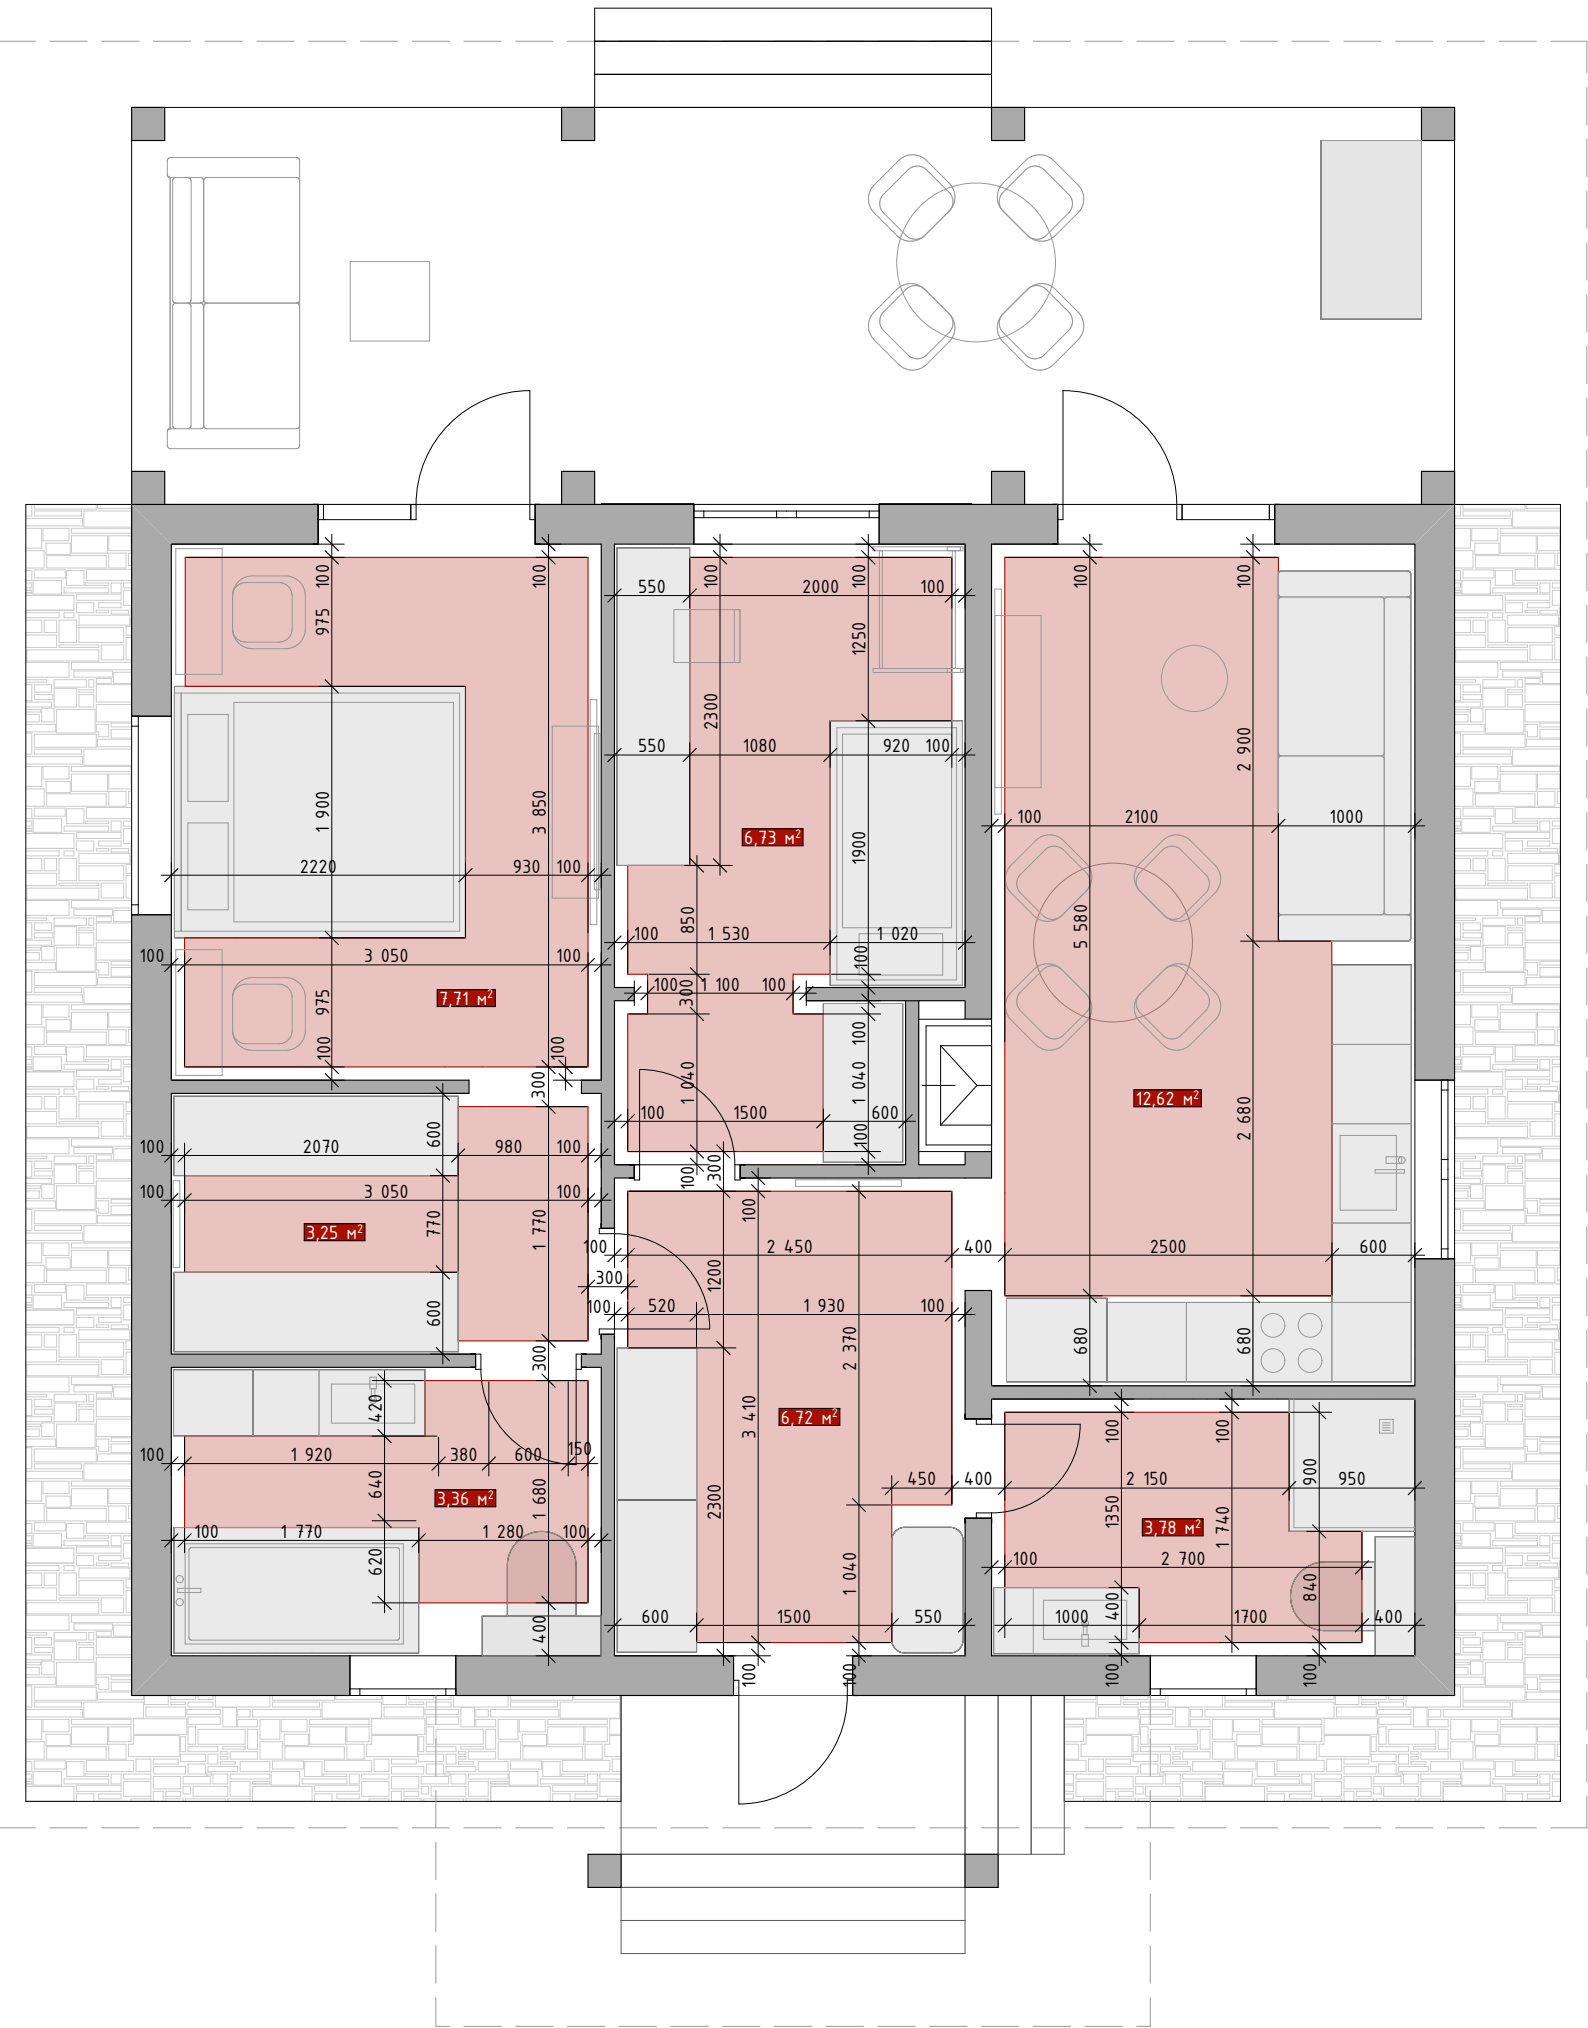




План обмірний



План розташування
меблів



План теплої підлоги

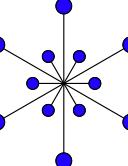
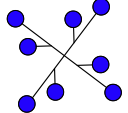
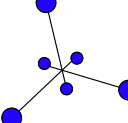
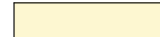
Кімната	Площа підігріву, м²
Передпокій	6,72
Кухня-вітальня	12,62
Санвузол-ванна	3,36
Санвузол-душова	3,78
Спальня головна	7,71
Спальня дитяча	6,73
Гардероб головний	3,25
Загальна площа	44,17

План освітлення розеток та вимикачів

Умовні позначення:

-  - розетка одинарна
-  - блок із двох розеток
-  - блок із чотирьох розеток
-  - блок з розетки та інтернет-розетки
-  - висота розеток в міліметрах
-  - підключення
-  - вимикач одноклавішний
-  - вимикач одноклавішний реверсивний
-  - блок вимикачів реверсивних
-  - блок з вимикачем та розетками
-  - бра
-  - світильник для читання
-  - світильник точковий d=100мм
-  - LED-світильник d=250мм

-  - LED стрічка на позначці 1.0м
-  - LED стрічка вище позначки 1.0м

-  - люстра 1
-  - люстра 2
-  - люстра 3
-  - кондиціонер

ПРИМІТКИ:

1. Всі вимикачі знаходяться на висоті 900мм, для кожної розетки вказана своя висота;
2. Всі розміри є проектними та потребують уточнення по місцю

