
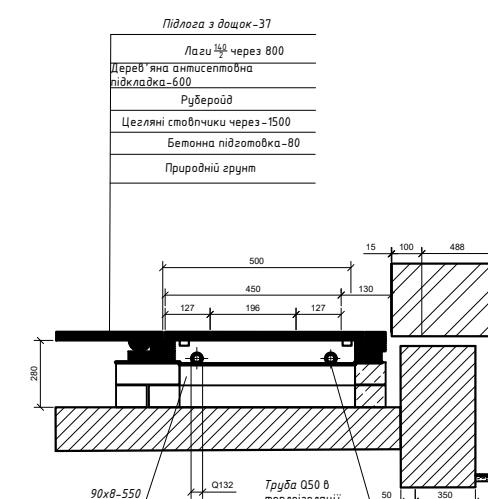
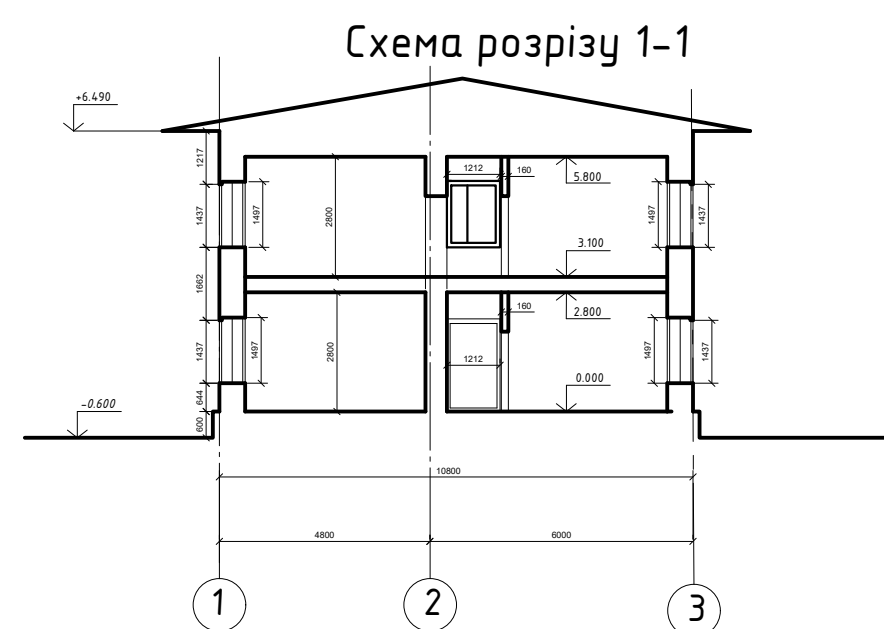


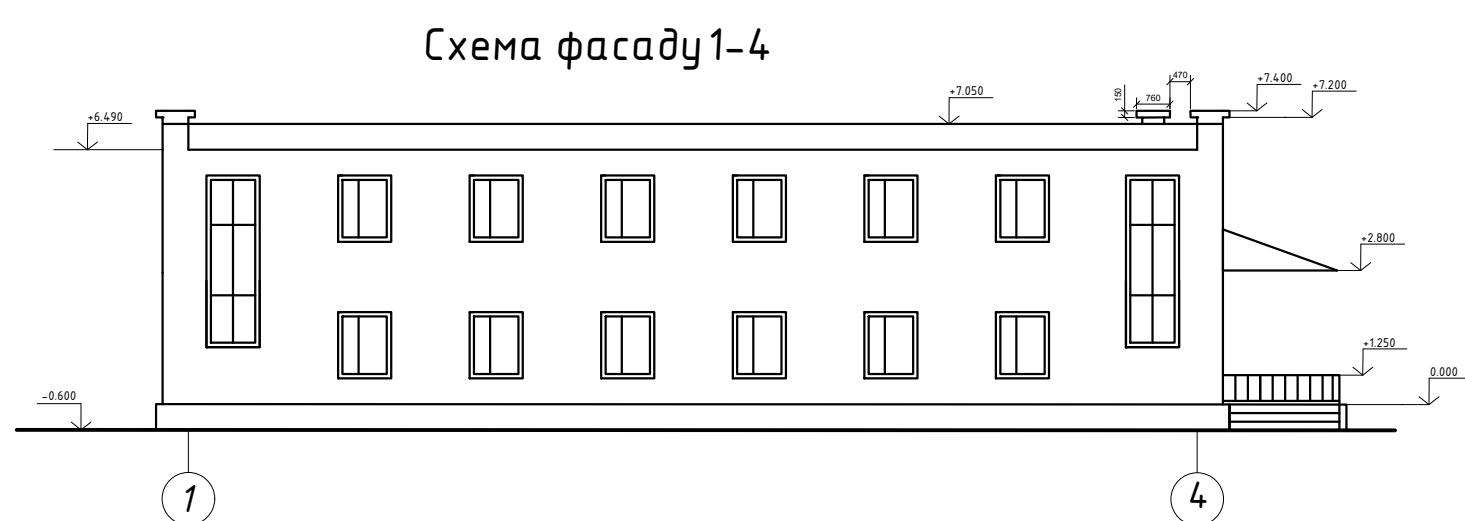

					КНУБА		
Зм.	Лист.	№ докум.	Підпис	Дата	Комплекс споруд мікрорайону		
Розробив		Бондаренко В			стадія	Архкуш	Архітект
Перевірив					Корпус готелю	Н	1
Міс кінт.					План на позначк.: М 00001 М 00001), схема розрзг Т-1(І 1000), схема фасаду І-4 (ІІ 1000), Види (ІІ 125)	БЦІ 24-5А	